

LEGENDA

LEGENDA

LEGENDA

TEPELNÁ IZOLACE

ZVUKOVÁ IZOLACE


ZVUKTUMÍCÍ OHEBNÁ HADICE

REGULAČNÍ KLAPKA

ŠKRTICÍ KLAPKA

POŽÁRNÍ KLAPKA

STĚNOVÁ MŘÍŽKA

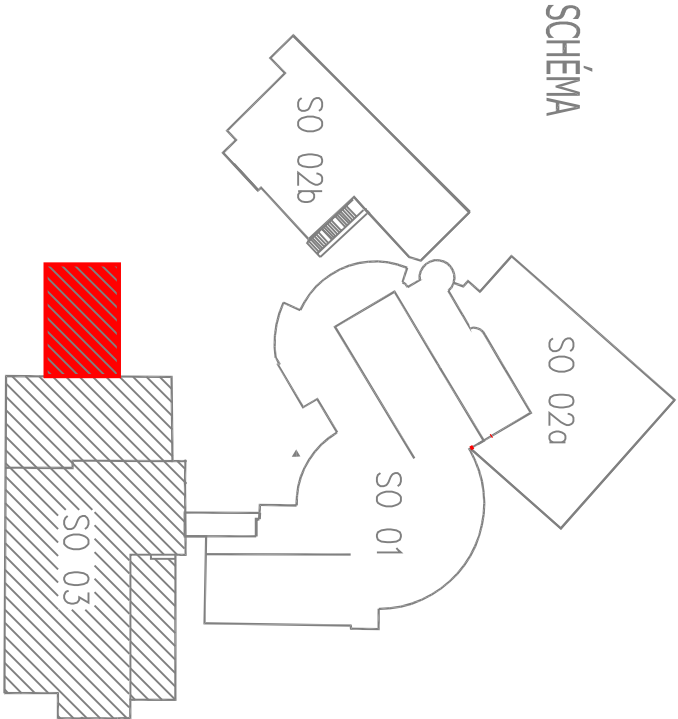

LEGENDA MÍSTNOSTÍ

OZN. ÚČEL	PLOCHA/m2	PODLAHA	STĚNY	POZNÁMKA
001 CHODBA	7,40	CEMENTOVÝ POTĚR 10a/P	PROTIPRAŠNÝ NÁTĚR	
002 ÚDRŽBA	37,60	CEMENTOVÝ POTĚR 10a/P	PROTIPRAŠNÝ NÁTĚR	
003 TECHNOLOGIE BAZÉNU	180,00	CEMENTOVÝ POTĚR 10a/P	PROTIPRAŠNÝ NÁTĚR	
004 SILNOPROUD	12,00	CEMENTOVÝ POTĚR 10a/P	PROTIPRAŠNÝ NÁTĚR	
005 SLABOPROUD	12,40	CEMENTOVÝ POTĚR 10a/P	PROTIPRAŠNÝ NÁTĚR	
006 STROJOVNA VZT	70,61	CEMENTOVÝ POTĚR 10a/P	PROTIPRAŠNÝ NÁTĚR	
007 KOTELNA	51,04	CEMENTOVÝ POTĚR 10a/P	PROTIPRAŠNÝ NÁTĚR	

DIPLOMOVÁ PRÁCE

VYPRACOVAL

Bc. Michal Kysilka

VEDOUcí PRÁCE

doc. Ing. Ondřej Šikula, Ph.D.

VZDUCHOTECHNIKA BAZÉNOVÉ HALY

PŮDORYS 1.NP

VUT V BRNĚ

FAKULTA STAVEBNÍ

ÚSTAV TECHNICKÝCH

ZARÍZENÍ BUDOV

FORMÁT

2 x A4

DATUM

01/2013

MĚŘÍTKO:

1:100

ČÍSLO VÝKRESU:

02