



REVITALIZACE ČÁSTI KVĚTNÉ ZAHRADY V KROMĚŘÍŽI

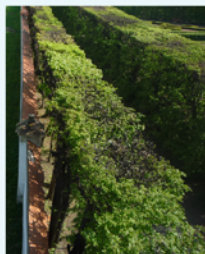

Místo králíčího kopečku jsem navrhla ptačí voliéru

- Zpevněná šterkopisková plocha přenosná zelen, mobiliář
- Vodní plocha se sochou Neptuna
- Sochařský park prostor pro krátkodobé výstavy plastik
- Konferenční sál
- Kryté atrium
- Kavárna se zázemím
- Galerie / stálá expozice
- Knihovna se studovnou
- Prodej lístků, suvenýrů a knih
- Kancelář aasedací místnost
- Tropický skleník

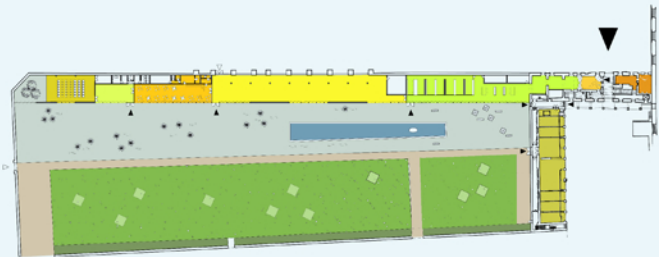


Při procházce Květnou zahradou nevidí člověk skrze živý plot obvodové zdi, které ji oddělují od okolního světa. Tyto zelené stěny rozdělují zahradu na spoustu malých prostorů s různým charakterem a atmosférou. Při pohledu od kolonády spatří návštěvník novou dlouhou budovu, jejíž fasáda je paralelou živého plotu v zimě. Hustá síť šikmých ocelových prutů vynáší železobetonovou stropní desku. Na předsazené skleněné fasádě se odráží živý plot, který je na protější straně Holandské zahrady. Budova je vyztužena stěnami z pohledového betonu, kde se motiv živého plotu dále opakuje. Jako se dá proplétat mezi větvemi živého plotu a neustále objevovat nové věci, stejně tak může návštěvník procházet budovou a objevovat nové prostory a funkce. Skleníky zahradního centra jsou provedeny stejným způsobem s tím ale, že střeška skleníků je skleněná. Nechtěla jsem vytvořit prostory, které by narušovali charakter Květné zahrady, ale naopak takové, které by ji vhodně doplňovali.



REVITALIZACE ČÁSTI KVĚTNÉ ZAHRADY V KROMĚŘÍŽI


SITUACE

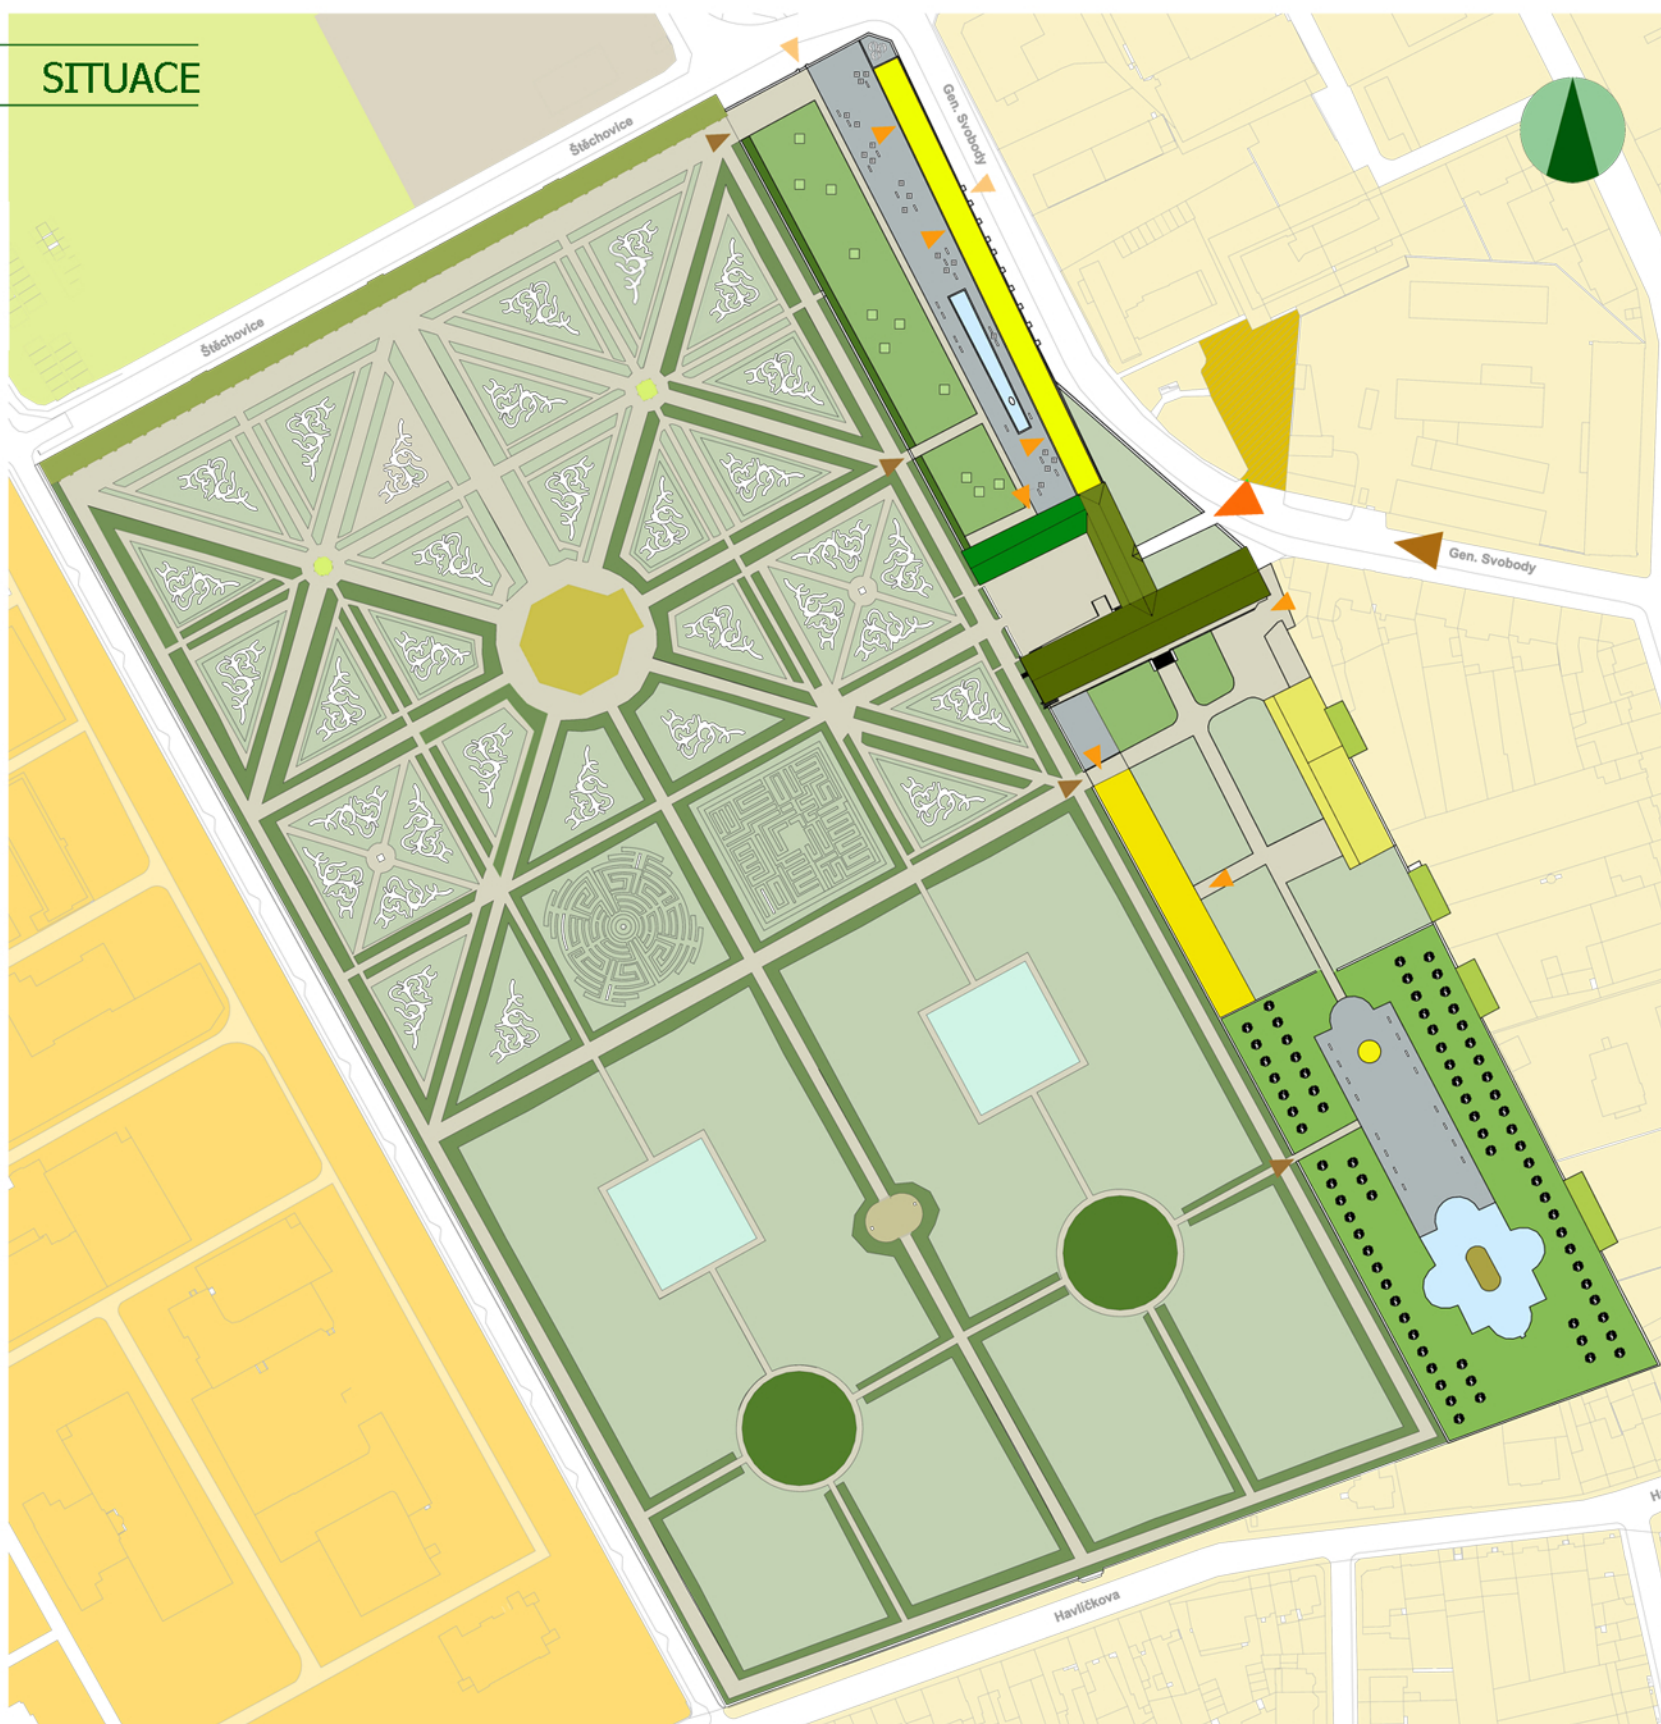

- | | | | |
|---|--|--|-----------------------------------|
| Rotunda ústřední stavba Květné zahrady, původně průchozí, v 19. století průchod zazděn, uvnitř 4 grioty a Foucaultova kyvadlo | Kuželna | Fontány - Lvi a fontána Tritonů | Kolonáda ve středu je |
| původní vchod do zahrady, 44 nik se sochami, je možné vyjít nahoru | Jahodové kopečky uměle navržené vršky, představující osově i kompoziční ukončení bočních pruhledů | Zelené stěny živý plot | Pstruží rybníčky |
| Tráva, Květinové broderie | Ptačí voliéra na ostrůvku uprostřed bazénu | Ovocný sad | Štěrkopísková plocha s |
| Nová ptačí voliéra na místě Králíčího kopečku (průměr 5 m, výška 5,3) | Zahradnictví | Produční skleník plocha | |
| pro pěstování rostlin, pracovní plocha, expedice květin 968 m ² | Sklady a skladové příslušenství - garáž, dílnasklady materiálu, skleník 347 m ² | Tropický skleník | |
| Pomocné prostory - dílny, sklady | Studený skleník prostor pro uskladnění rostlin v zimě, v létě pořádání kulturních akcí | Nová budova knihovna se | Zpevněná |
| Čestný dvůr hlavní vstup, prodejna lístků, suvenýrů a knih, zázemí návštěvníků, kancelář, zasedací místnost, v 2. NP byty | Vodní plocha se sochou Neptuna | Sochařský park prostor pro krátkodobé výstavy plastik | |
| studovnou, galerie se stálou expozicí, kavárna 56 míst se zázemím, konferenční sál 64 míst, átria, zázemí návštěvníků, pomocné prostory 12 582 m ² | Příchod návštěvníků z centra | Vstup do areálu Květné zahrady | Vstupy z Květné zahrady do |
| štěrkopísková plocha mobilní zelen, mobiliář | Vstup do objektů | Možný vstup pro zásobování a z ulice do kavárny | Vjezd do zahradnictví |
| Parkování | Psychiatrická léčebna | Dopravní hřiště | Klášteř |
| | | | Obytná zástavba |

REVITALIZACE ČÁSTI KVĚTNÉ ZAHRADY V KROMĚŘÍŽI


PŮDORYS

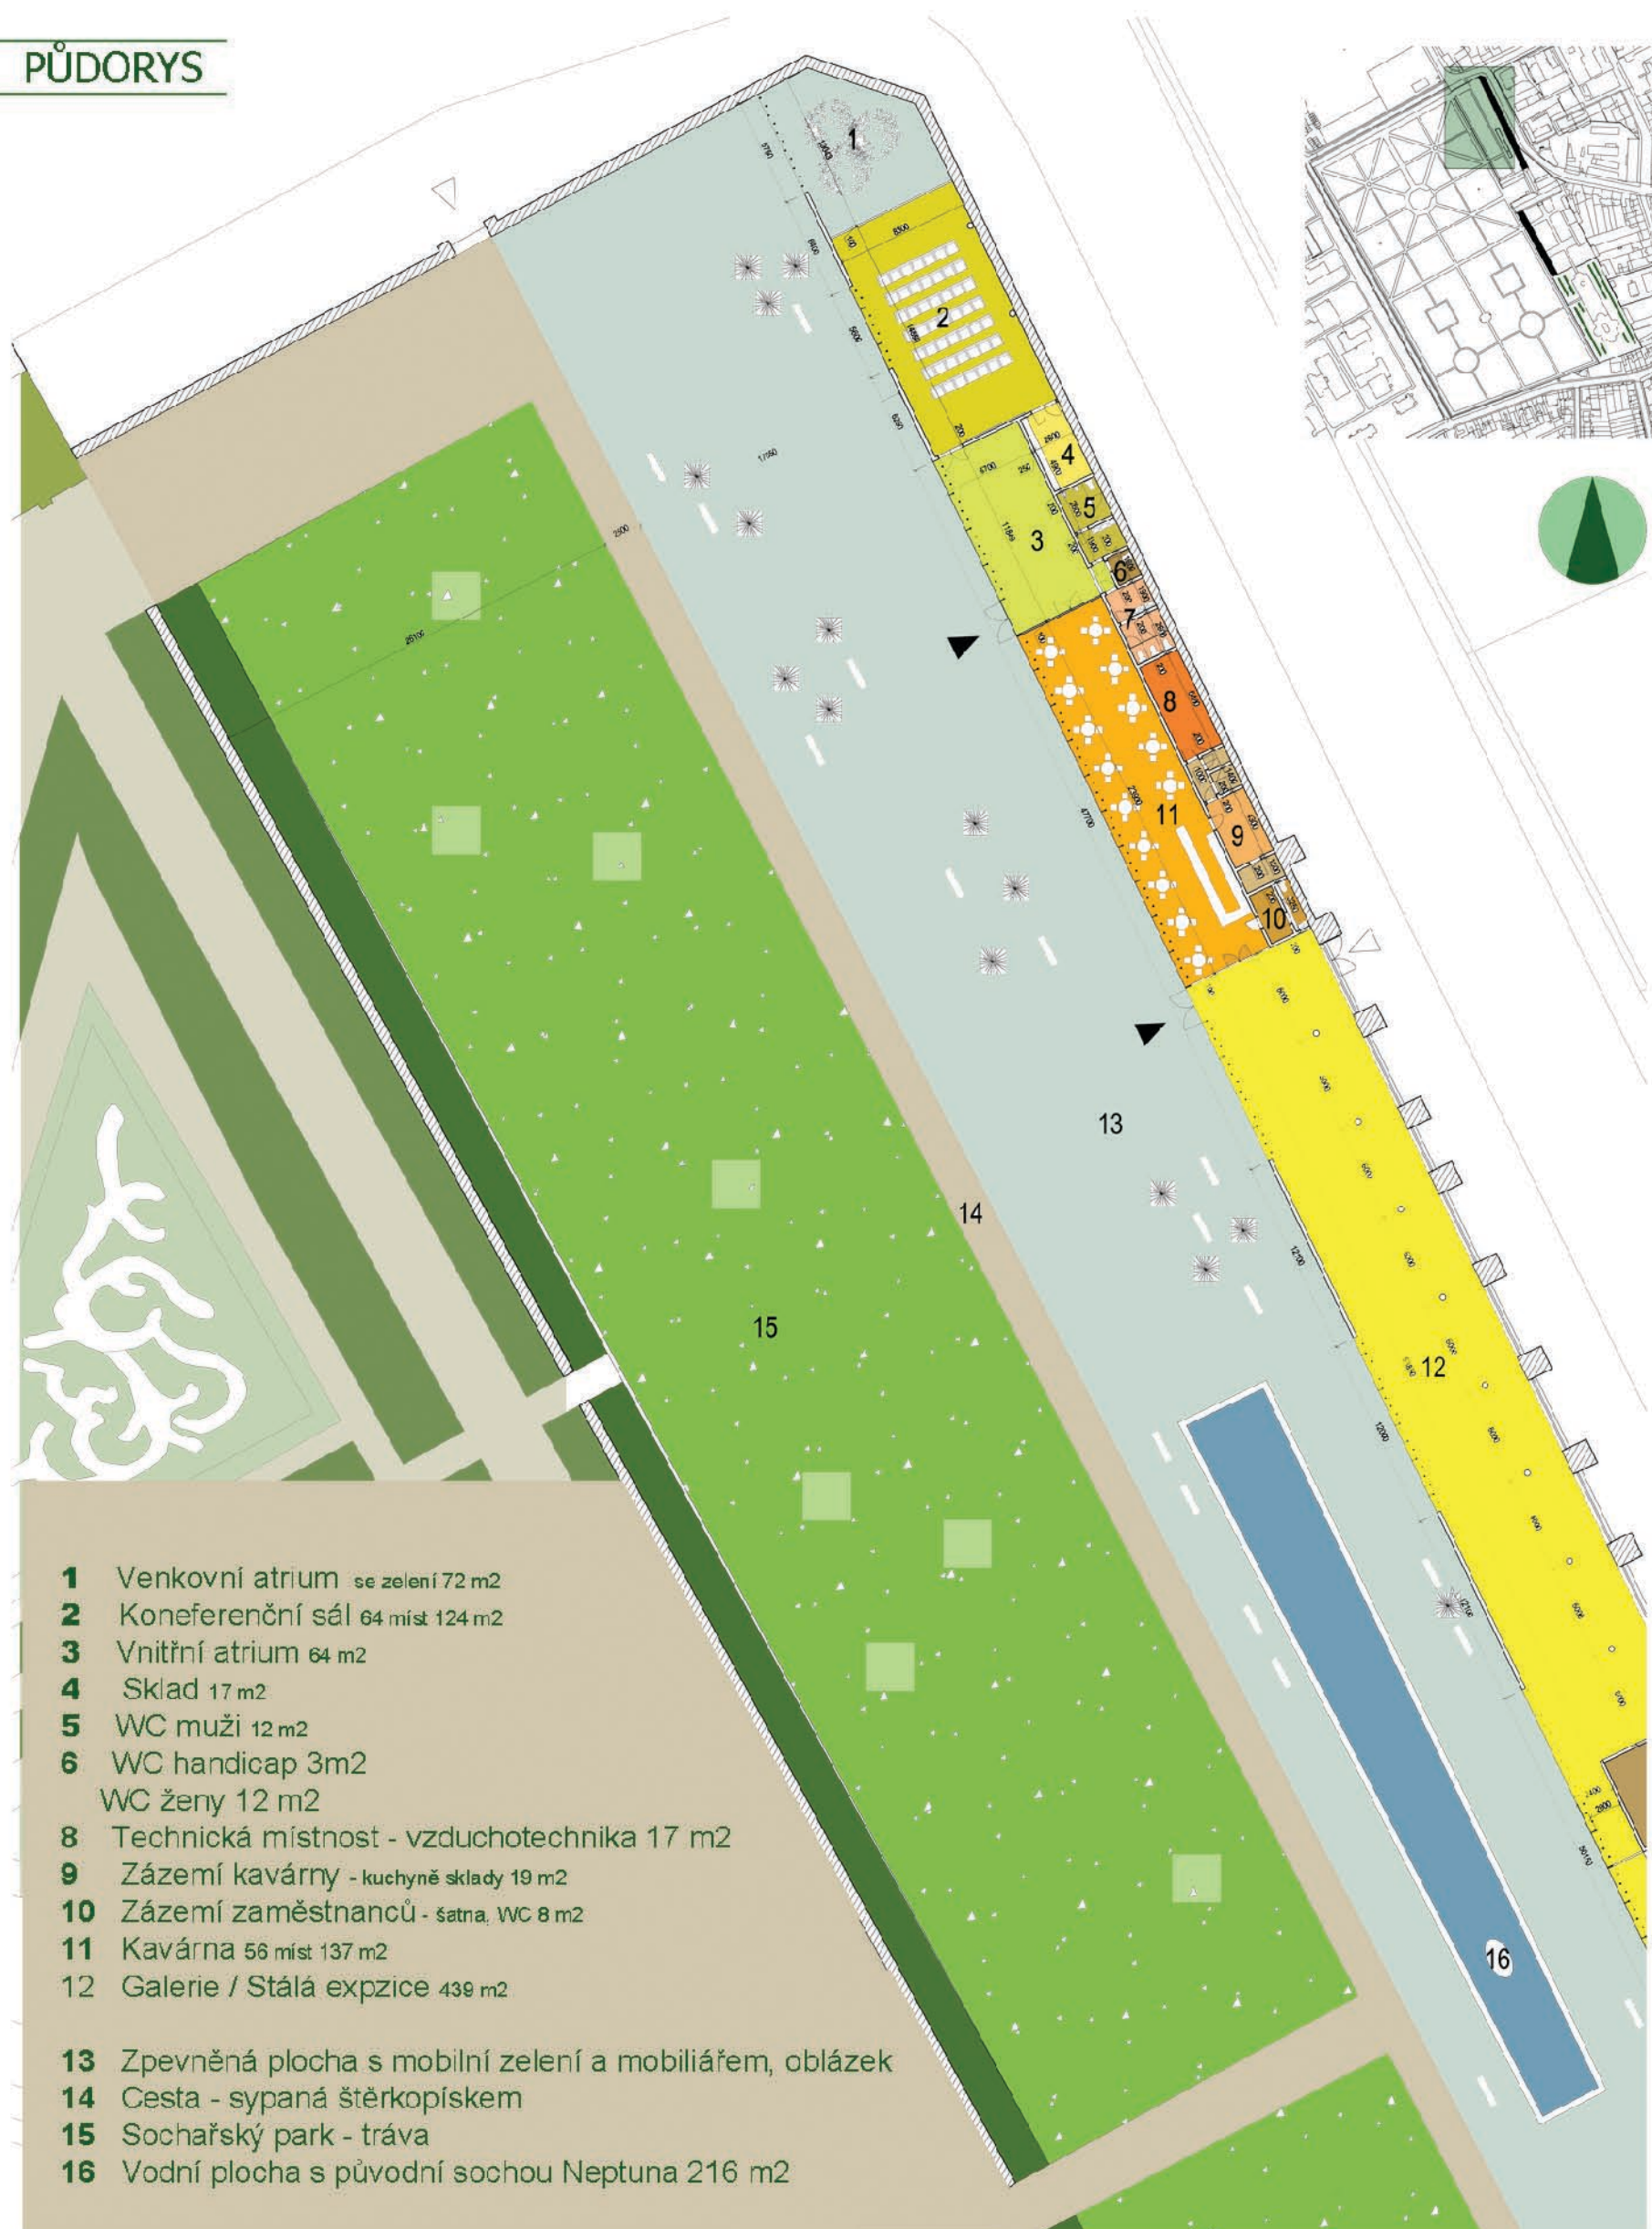

REVITALIZACE ČÁSTI KVĚTNÉ ZAHRADY V KROMĚŘÍŽI




- 12** Galerie / Stálá expozice 439 m²
- 13** Zpevněná plocha s mobilní zelení a mobiliářem, oblázek
- 14** Cesta - sypaná štěrkopískem
- 15** Sochařský park - tráva
- 16** Vodní plocha s původní sochou Neptuna 216 m²
- 17** Technická místnost - vzduchotechnika 34 m²
- 18** Knihovna se studovnou - omezený přístup 127 m²
- 19** Knihovna se studovnou - volný přístup 151 m²
- 20** Technická místnost - vzduchotechnika 16 m²
- 21** Sklad - archiv knihovny 16 m²
- 22** Prodejna knih 25 m²
- 23** Prodejna knih 18 m²
- 24** Technická místnost 6 m²
- 25** Sklad 11 m²
- 26** WC ženy 6 m²
- 27** WC muži 7 m²
- 28** Prodejna vstupenek a suvenýrů 46 m²
- 29** Zázemí zaměstnanců - šatna, WC 9 m²
- 30** Chodba 3 m²
- 31** Kancelář 19 m²
- 32** Zasedací místnost 24 m²
- 33** Výtah 3 m²
- 34** Chodba 12 m²
- 35** Spojovací chodba pro zaměstnance 17 m²
- 36** Technická místnost 15 m²
- 37** Technická místnost 33 m²
- 38** Tropický skleník
- 39** Studený skleník

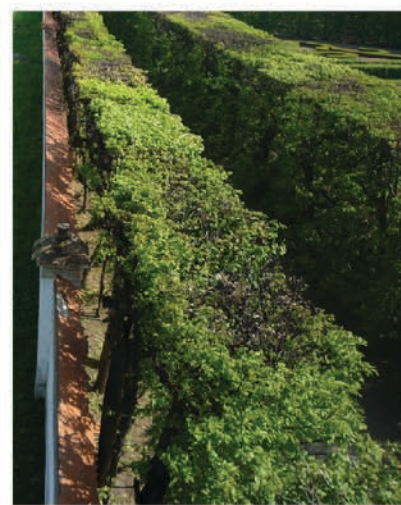


Při procházce Květnou zahradou nevidí člověk skrze živý plot obvodové zdi, které ji oddělují od okolního světa. Tyto zelené stěny rozdělují zahradu na spoustu malých prostorů s různým charakterem a atmosférou. Při pohledu od kolonády spatří návštěvník novou dlouhou budovu, jejíž fasáda je inspirována právě tímto živým plotem v zimě. Hustá síť šikmých ocelových prutů vynáší železobetonovou stropní desku. Na předsazené skleněné fasádě se odráží živý plot, který je na protější straně Holandské zahrady. Budova je vyztužena stěnami z pohledového betonu, kde se motiv živého plotu dále opakuje. Jako se dá proplétat mezi větvemi živého plotu a neustále objevovat nové věci, stejně tak může návštěvník procházet budovou a objevovat nové prostory a funkce. Skleníky zahradního centra jsou provedeny stejným způsobem s tím ale, že střecha skleníků je skleněná. Nechtěla jsem vytvořit nové prostory, které by narušovaly charakter Květné zahrady, ale naopak takové, které by ji vhodně doplňovali.

REVITALIZACE KVĚTNÉ ZAHRADY V KROMĚŘÍŽI


Pohled z holandské zahrady

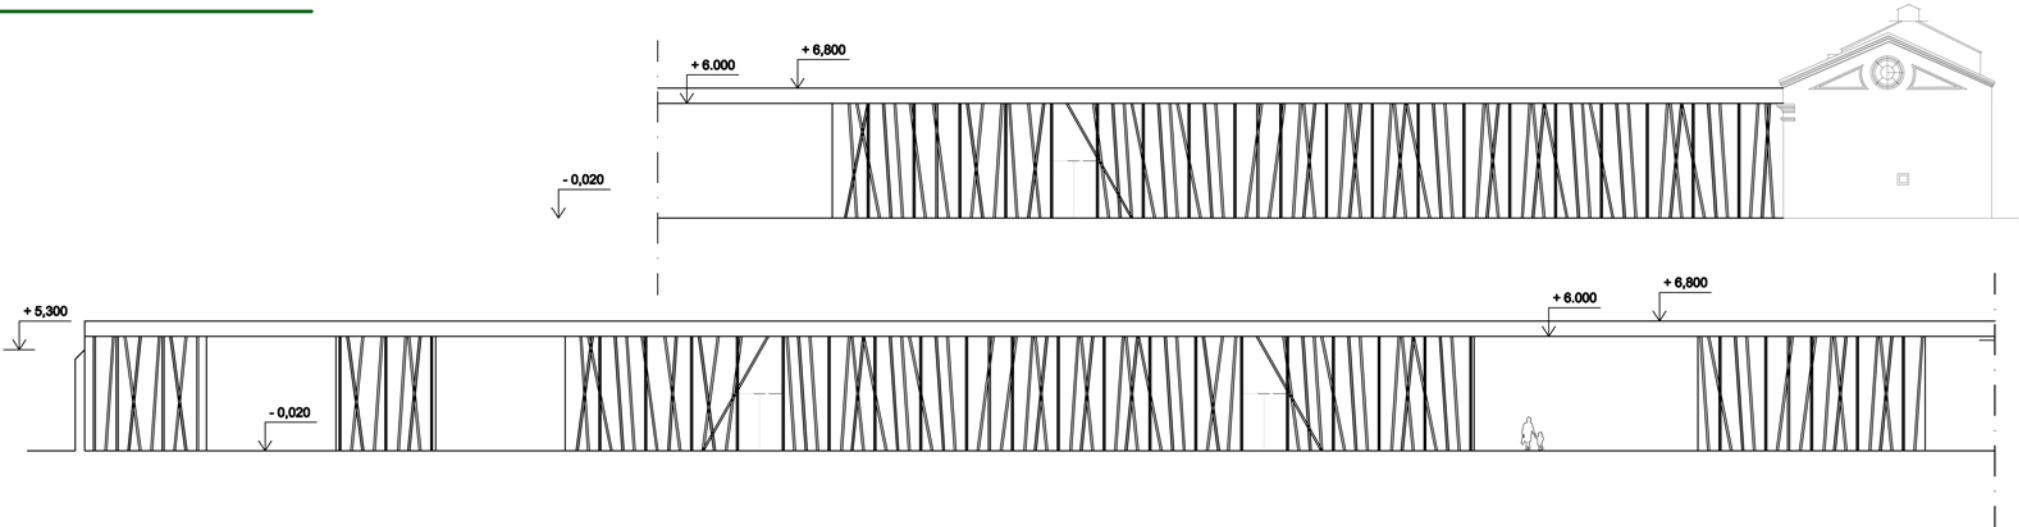


Pohled z ulice Gen. Svobody

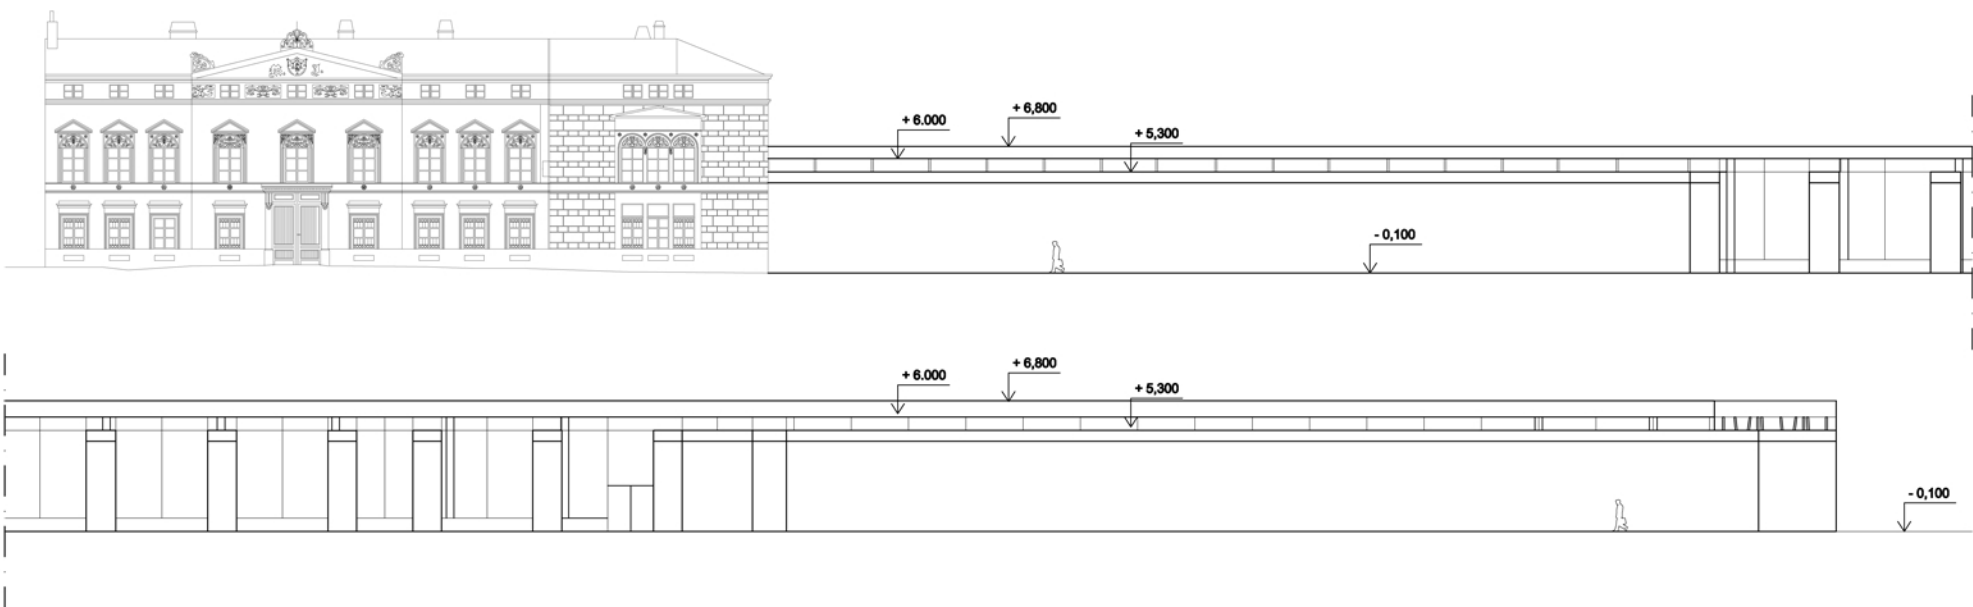

Příčný řez A - A'


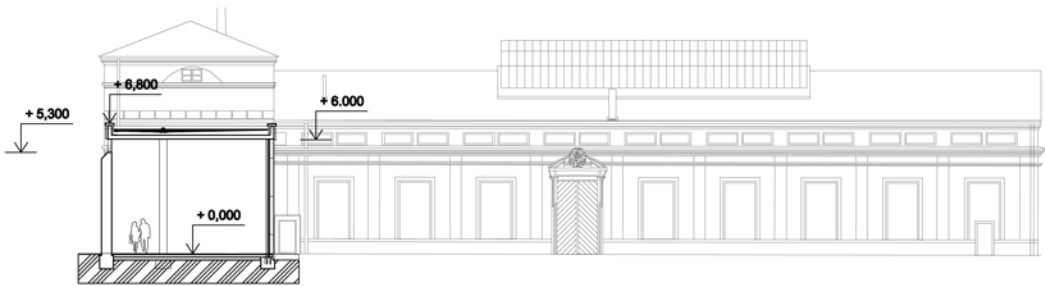


Podélný řez B - B'

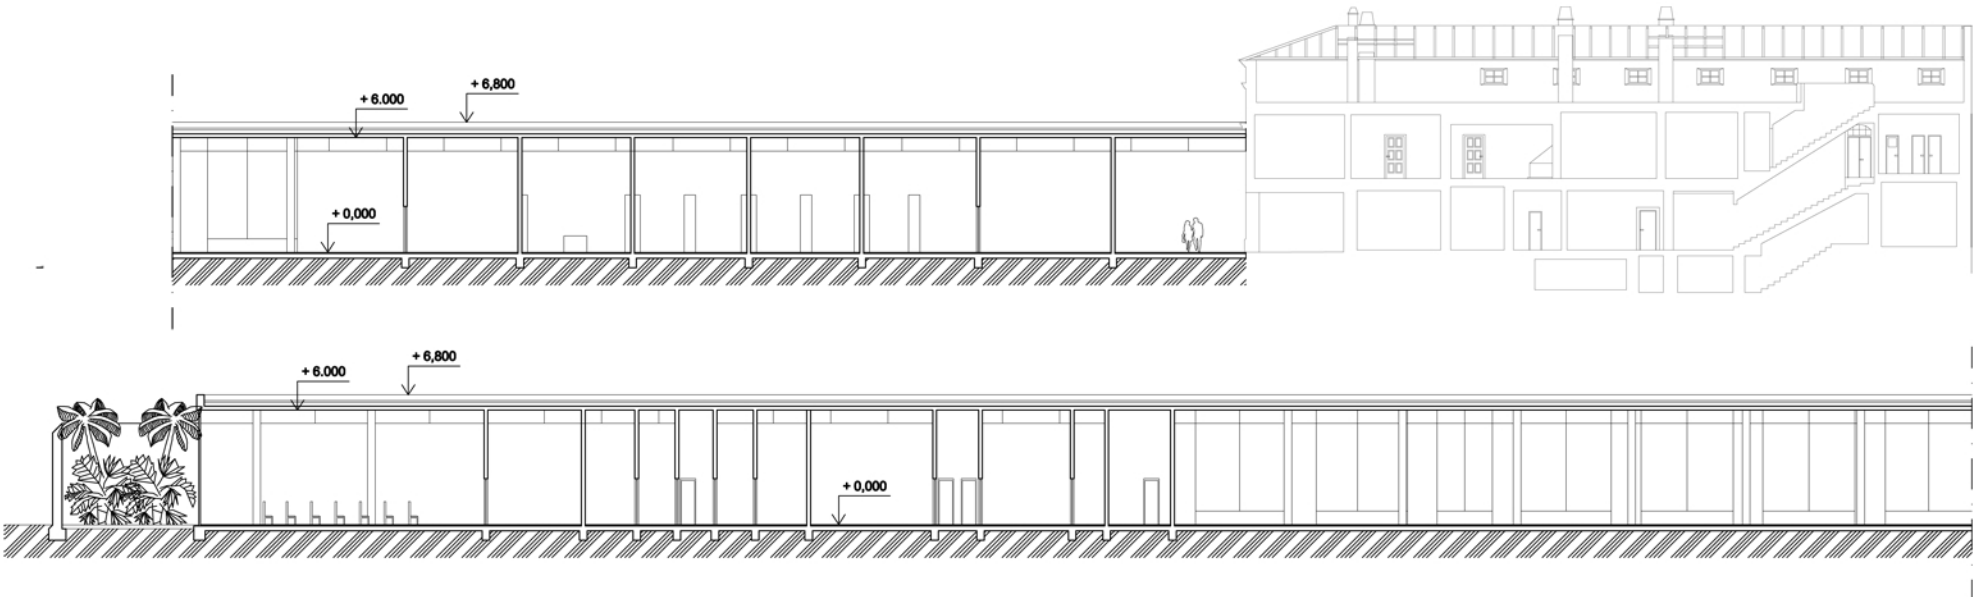


Měřítko 1:200

FASÁDA, DETAIL

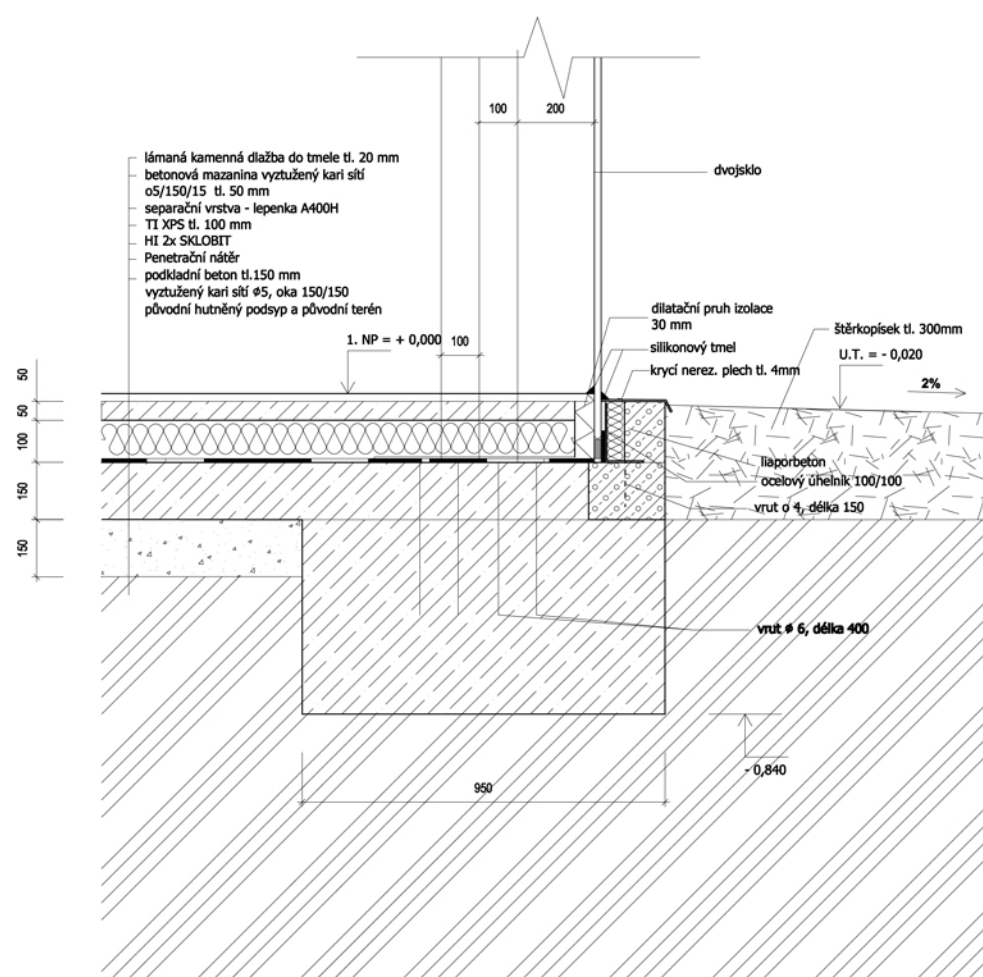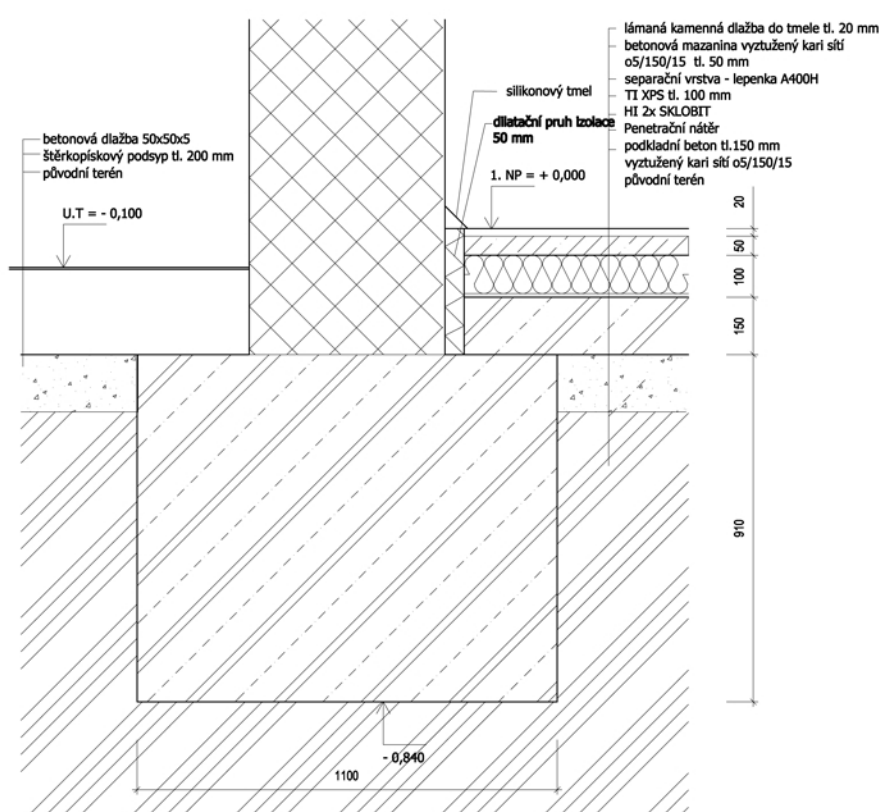

REVITALIZACE ČÁSTI KVĚTNÉ ZAHRADY V KROMĚŘÍŽI


Celkový Pohled 1

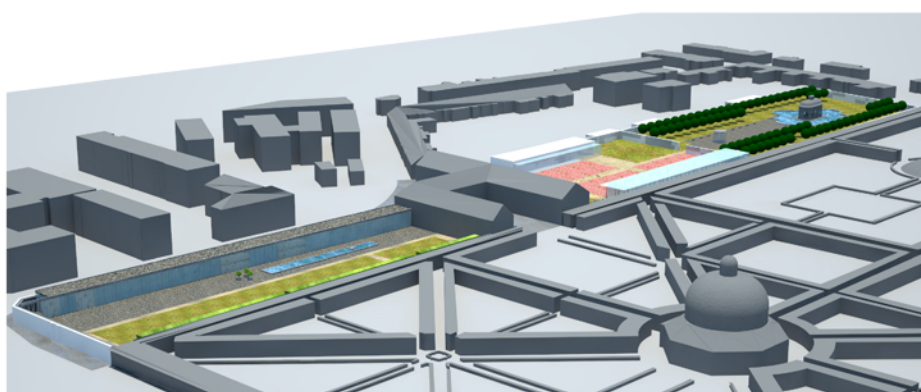


Pohledy do Holandské zahrady



Celkový pohled 2

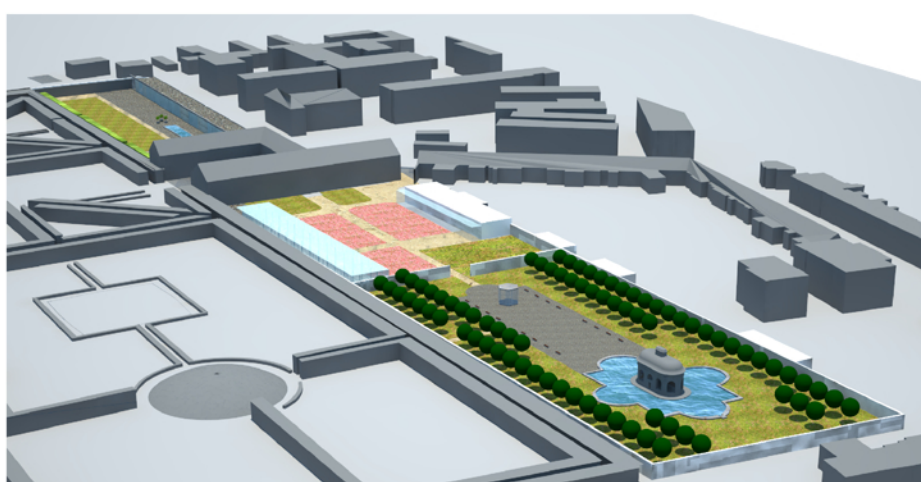

Interiér galerie

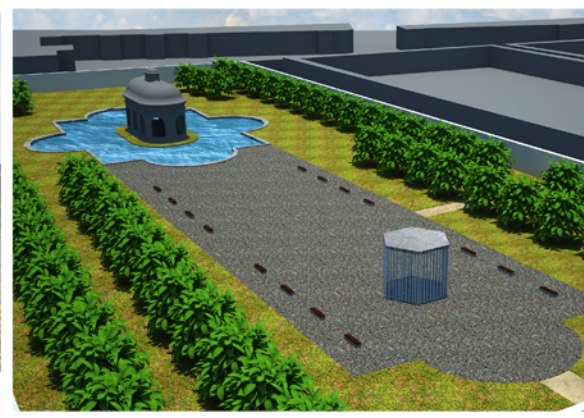

Pohled k nové a staré ptačí voliére