





PŮDORYS 1NP 1:200

- 01 RECEPCE, LOBBY
- 02 KANCELAR - ŘEDITEL PROVOZU HOTELU
- 03 RECEPCE - ADMINISTRATIVA
- 04 ADMINISTRATIVA - ZÁZEMÍ
- 05 ADMINISTRATIVA - SKLAD
- 06 PERSONAL HOTELU - DENNÍ MÍSTNOST
- 07 SPORTSHOP ZIMNÍ STADION
- 08 SPORTSHOP - SKLAD
- 09 SKLAD
- 10 SKLAD PRACOVNÍHO OBLEČENÍ - PERSONÁL HOTELU
- 11 PERSONAL HOTELU - HYG. ZÁZEMÍ
- 12 VČ. - KUCHAŘI
- 13 SKLAD PRACOVNÍHO OBLEČENÍ - PERSONÁL RESTAURACE
- 14 PERSONAL RESTAURACE - HYG. ZÁZEMÍ
- 15 HYGIENICKÉ ZÁZEMÍ - HOSTÉ HOTELU
- 16 SKLAD
- 17 SNÍDANĚ
- 18 SNÍDANĚ - VÝPEČ
- 19 POMŮTOVNOSTNÍ PŘÍPRAVA
- 20 MYTÍ PROVOZOVNÍHO NÁDOBÍ
- 21 KUCHYŇ
- 22 SKLAD
- 23 MYTÍ BÍLÉHO NÁDOBÍ, SKLAD STOLNÍHO NÁDOBÍ
- 24 RESTAURACE - VÝDEJ
- 25 RESTAURACE
- 26 BAR
- 27 SKLAD BARU
- 28 SKLAD - ALKOHOL
- 29 SKLAD - CHLAZENÉ POTRAVINY
- 30 SKLAD - INVENTÁŘE A VOZIDLA
- 31 CHLAZENÝ SKLAD STUDENÉ KUCHYNĚ
- 32 PŘÍPRAVA STUDENÉ KUCHYNĚ
- 33 SUŠENÝ SKLAD
- 34 CHLAZÍCÍ BOX - STUDENÁ A HOTOVÁ JÍDLA
- 35 SKLAD - POTRAVINY
- 36 ČISTÁ PŘÍPRAVA ZELENINY
- 37 CHLAZENÝ SKLAD ZELENINY
- 38 CHLAZÍCÍ BOX - NÁPOJE
- 39 SKLAD NÁPOJŮ, VRAVNÉ OBALY
- 40 SKLAD
- 41 HYGIENICKÉ ZÁZEMÍ - HOSTÉ RESTAURACE
- 42 SKLAD RESTAURACE - VOKOVNÍ NÁBYTEK
- 43 PERSONAL RESTAURACE - DENNÍ MÍSTNOST
- 44 KANCELAR - ŘEDITEL PROVOZU RESTAURACE
- 45 ODPAD - HOTEL
- 46 ODPAD - RESTAURACE
- 47 ORGANICKÝ ODPAD - RESTAURACE
- 48 ZÁSOBOVÁNÍ ODPAD, ROZBA
- 49 TECHNICKÁ - STADION

Architektonický koncept je navržen tak, aby svojí funkcí, dispozicí a vnitřní komunikací mezi jednotlivými provozy dosahoval efektivity, jak z pohledu vnitřního, tak i vnějšího. Zároveň je snaha tvorby konceptu v souladu s okolní zástavbou (nepotlačovat okolní objekty, ale současně i nebýt jimi potlačen), vzájemnou reakcí i respektem k okolnímu prostředí. Nově navržený objekt svou půdorysnou plochou i výškovou stopou respektuje charakter okolní zástavby.

Do plochy rehabilitovaného prostředí je navržen hotel, který je připojen k zimnímu stadionu s primárním účelem ubytování sportovců. Objekt hotelu je hmotově kompaktní díky efektivnosti uspořádání dispozice. Funkčně je dům členěn na více zón. Zónování podlaží a jejich vertikální skladba přináší flexibilitu i úsporu ploch. Ve zvýšeném parteru je v nejatraktivnější části hotelu veřejná restaurace s výhledem na řeku.


Objekt tvoří pět nadzemních podlaží a dvě podzemní podlaží, které jsou propojeny s podzemním parkovištěm pod náměstím a nachází se zde technické vybavení hotelu.

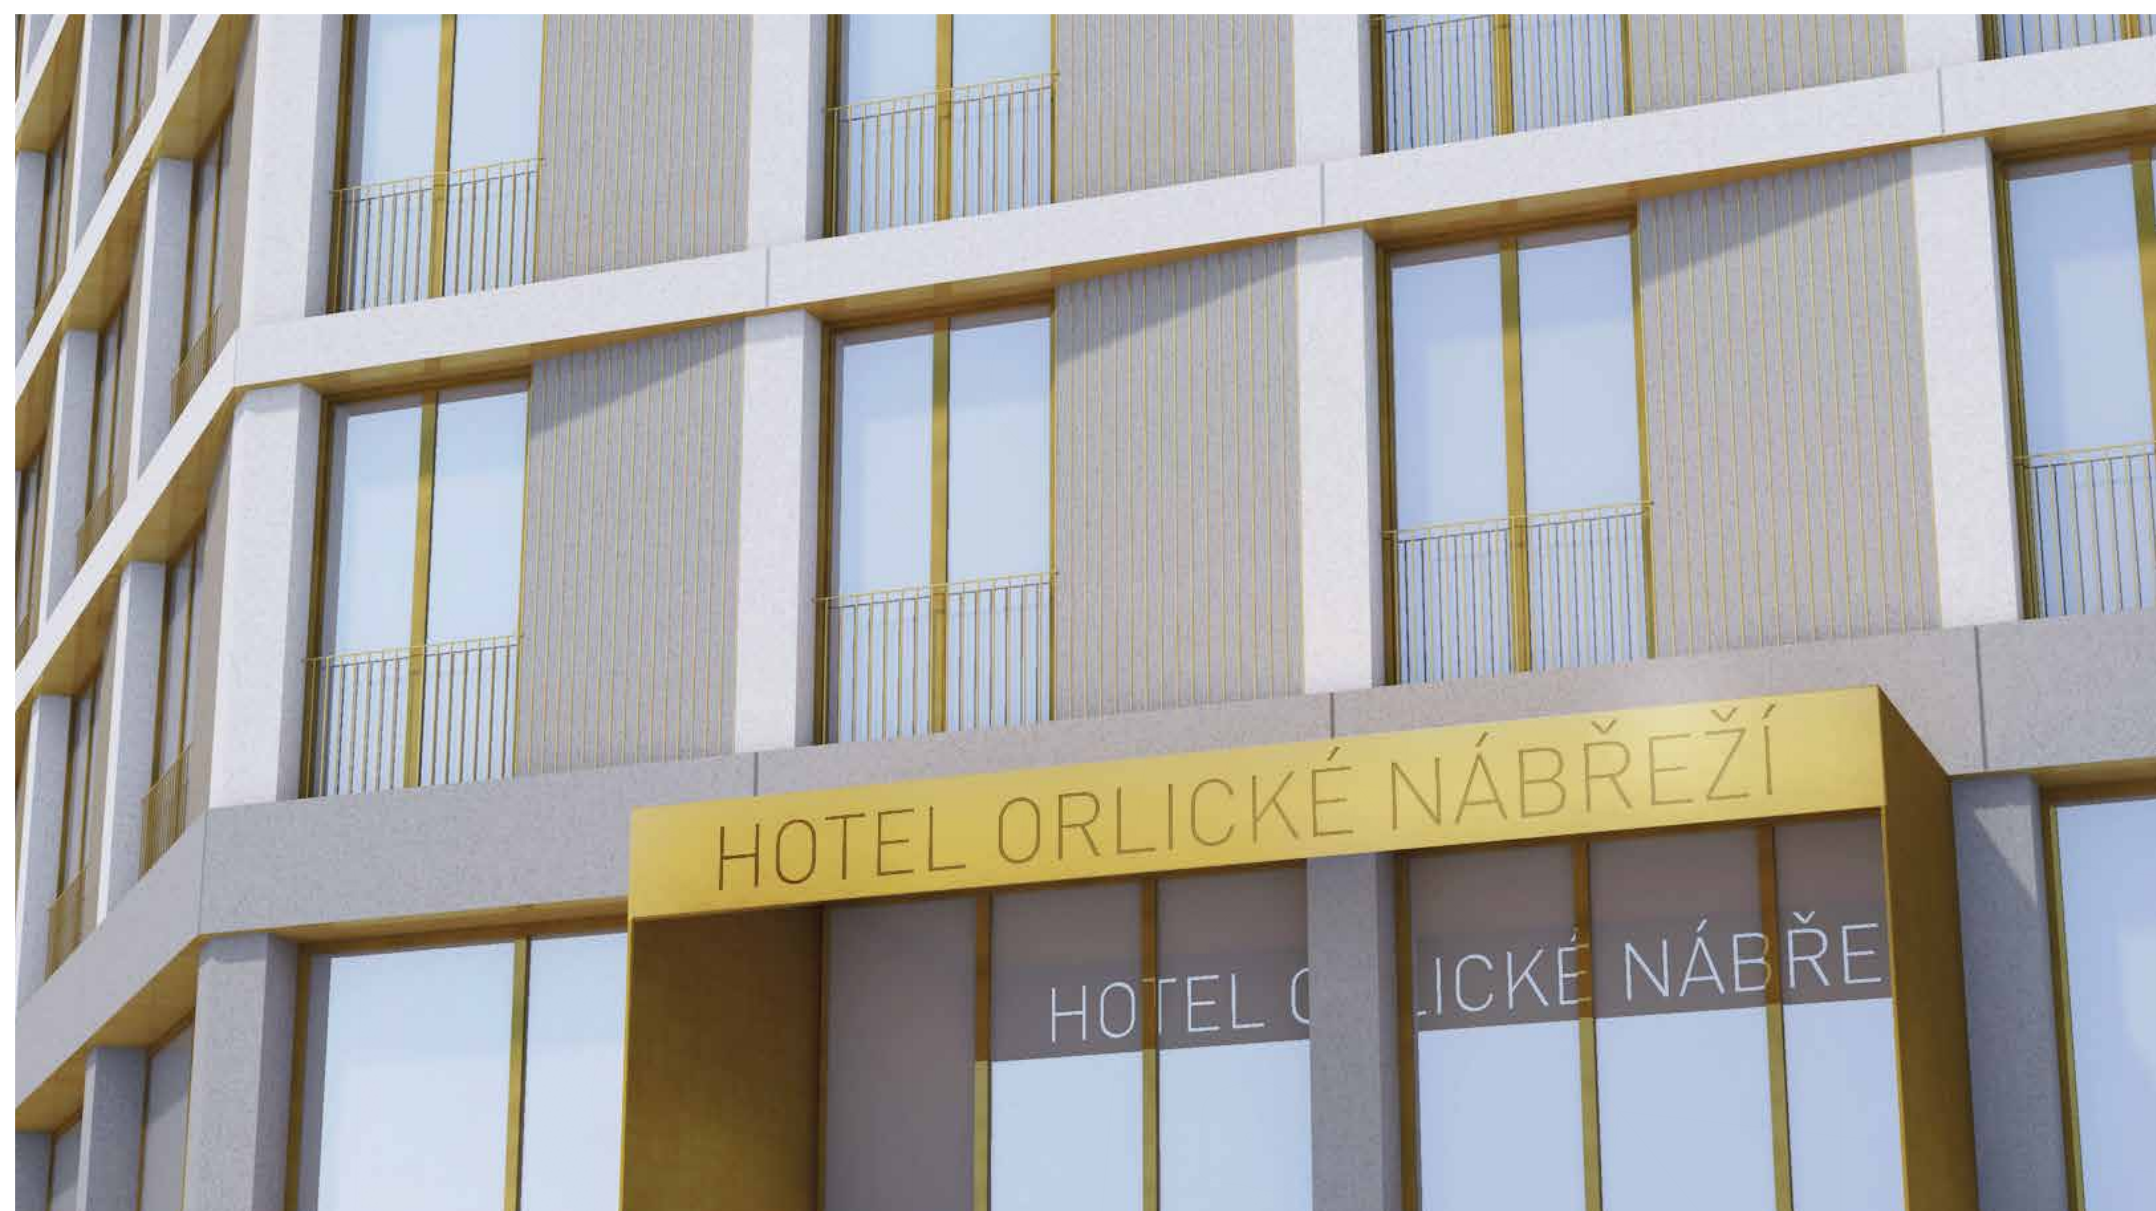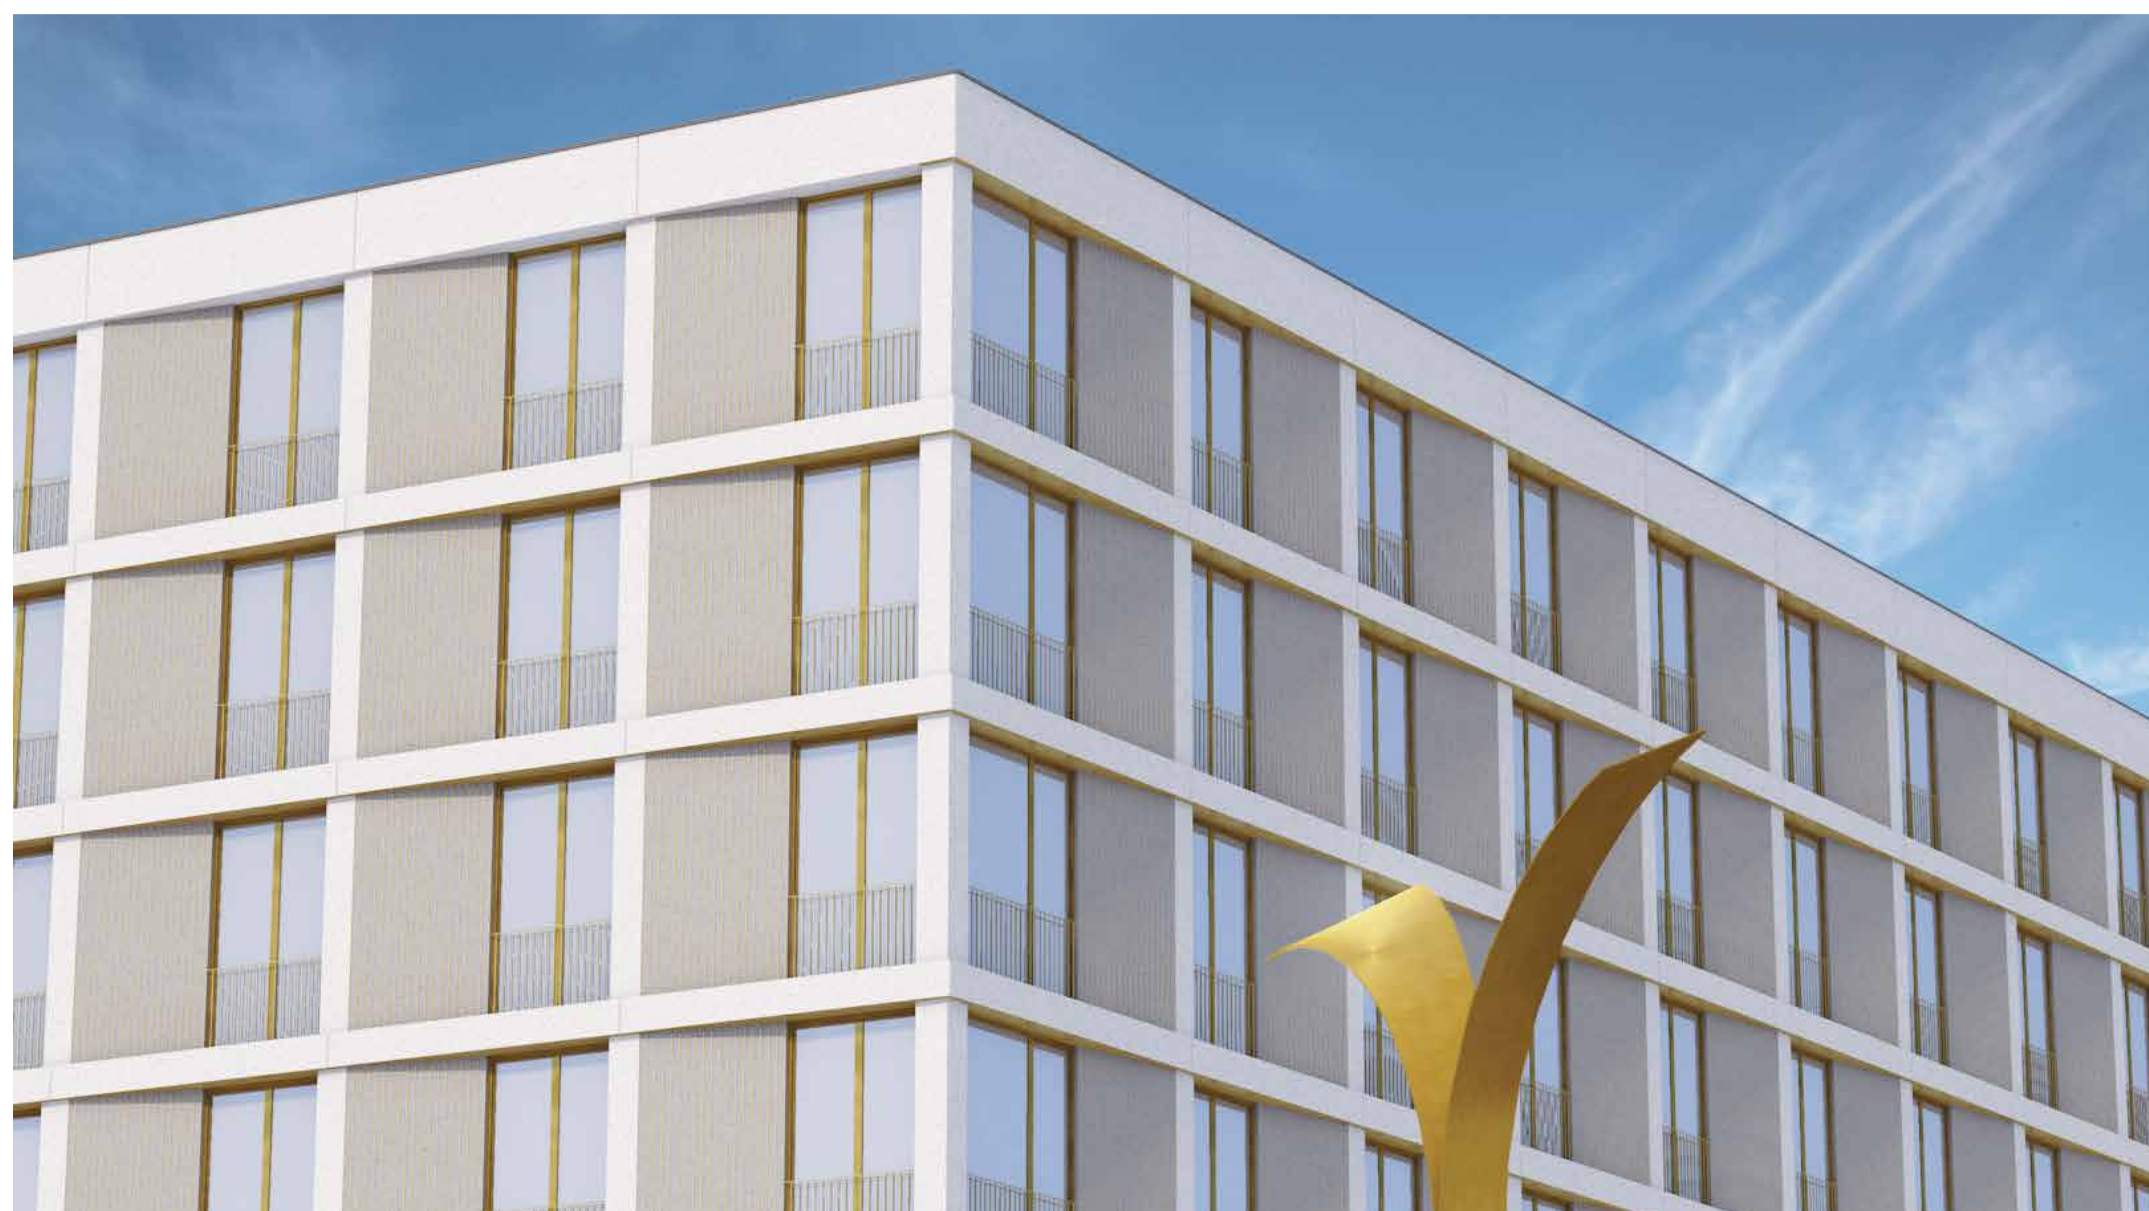




PŮDORYS 3NP
1:200


- 01 ČISTÍCÍ ZÓNA
- 02 SATNA - MUŽI
- 03 WC - MUŽI
- 04 ÚKLID / JEDLNA
- 05 TĚLOCVĚNA
- 06 SKLAD VÝBAVENÍ TĚLOCVĚNY
- 07 ÚKLID - TĚLOCVĚNA
- 08 ÚKLID
- 09 SKLAD LŮŽNÍHO PRÁDLA

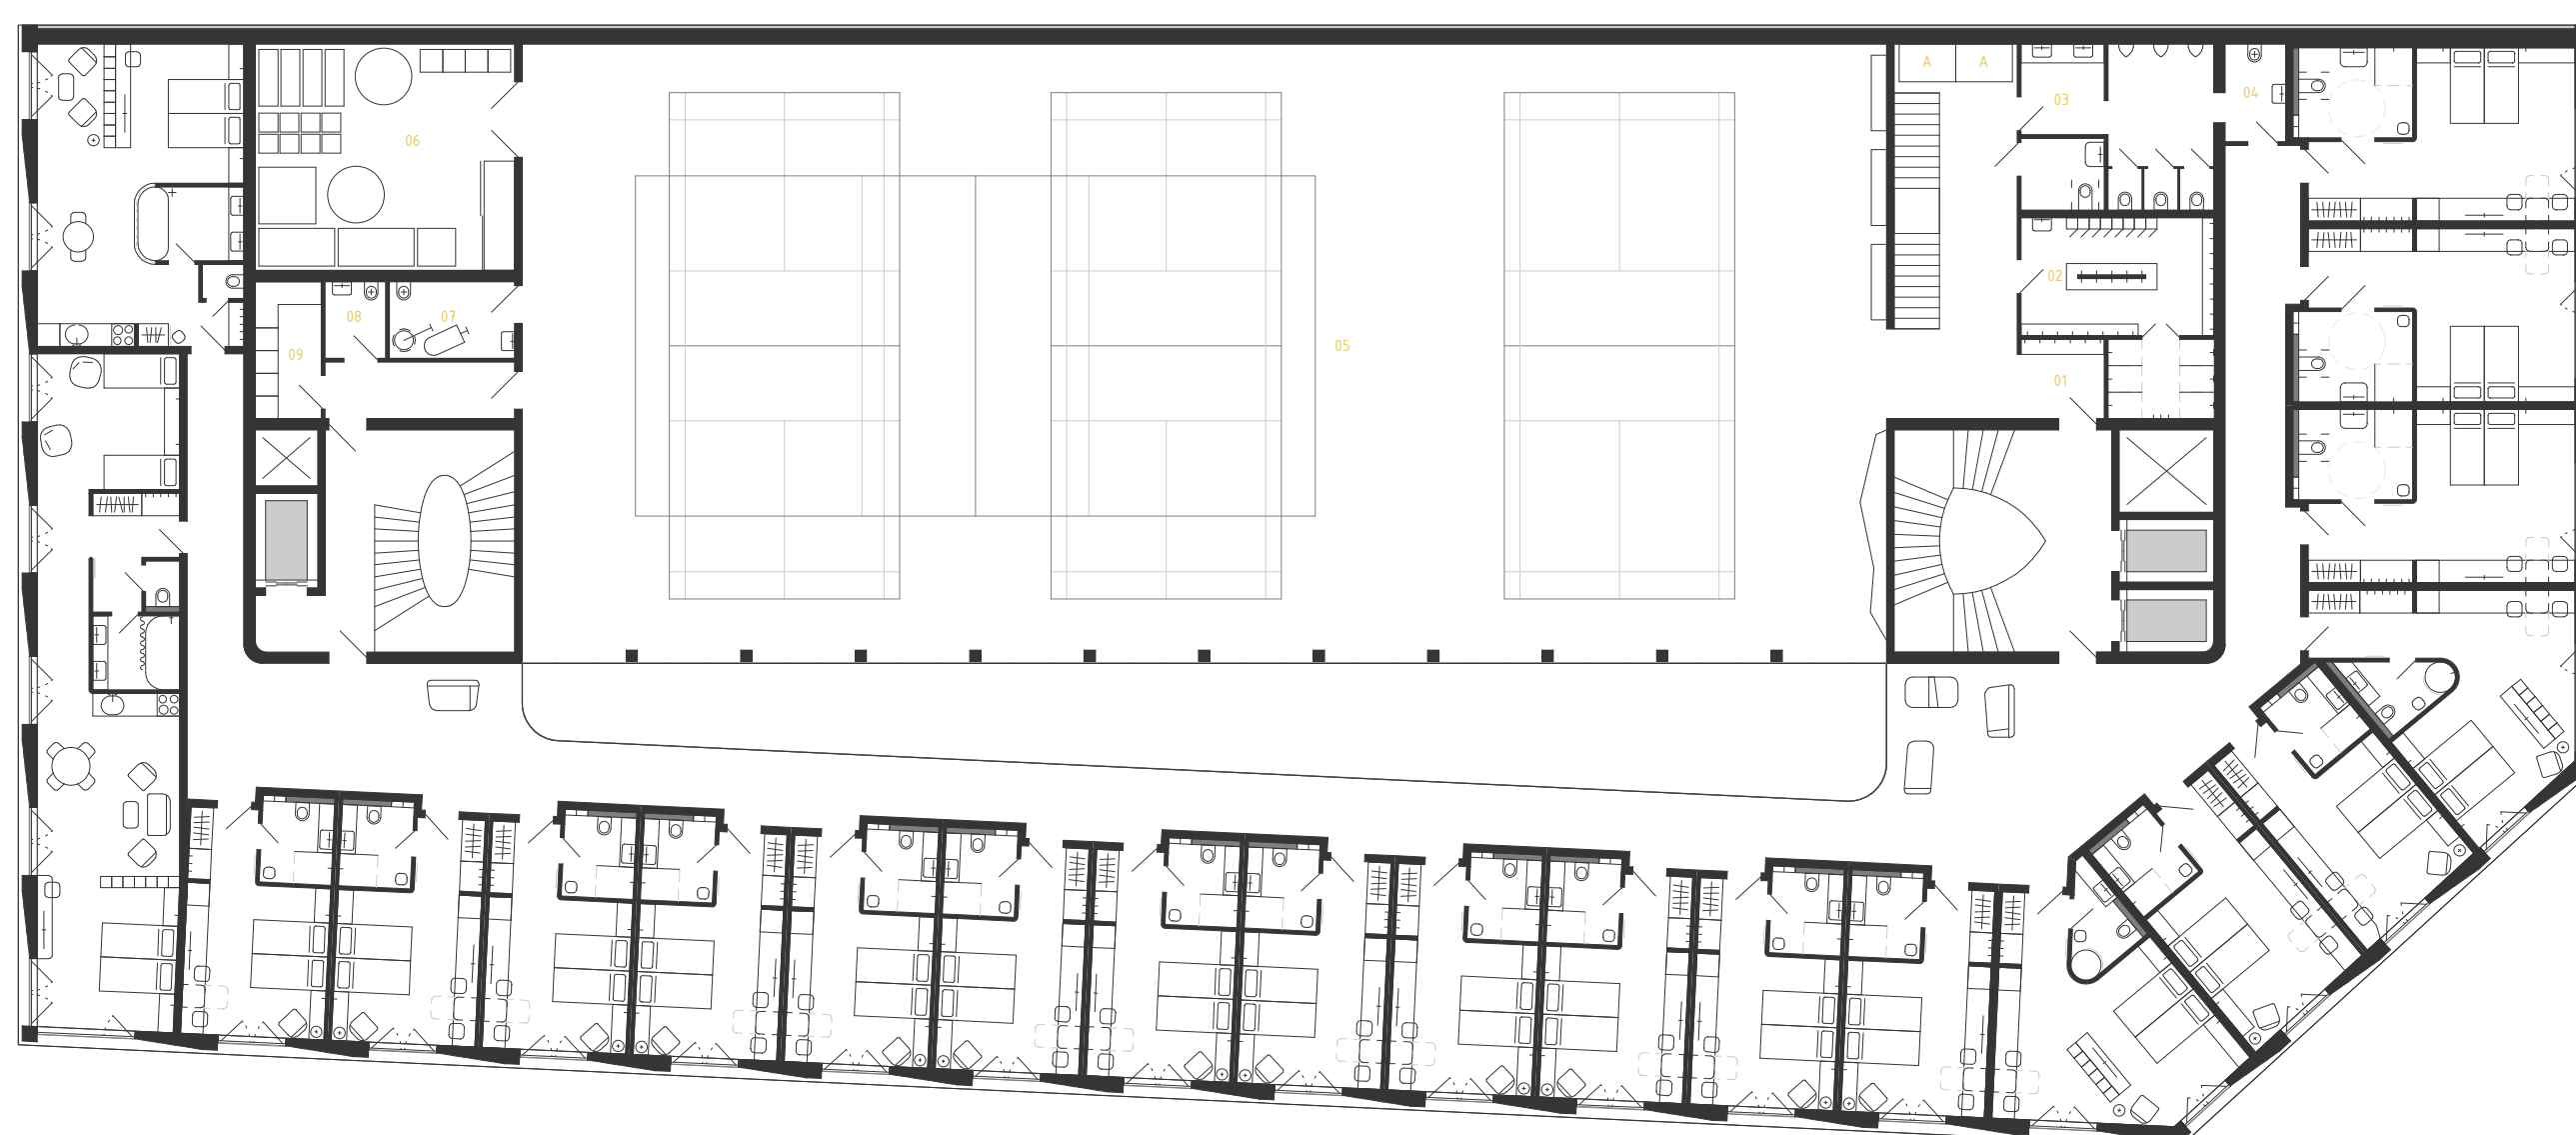

PŮDORYS 3NP
1:200


- 01 ČISTÍCÍ ZÓNA
- 02 SATNA - ŽENY
- 03 WC - ŽENY
- 04 ÚKLID / JEDLNA
- 05 HLAVNÍ
- 06 TĚLOCVĚNA
- 07 TECHNOLOGIE - TĚLOCVĚNA
- 08 ÚKLID
- 09 ÚKLID
- 10 SKLAD LŮŽNÍHO PRÁDLA

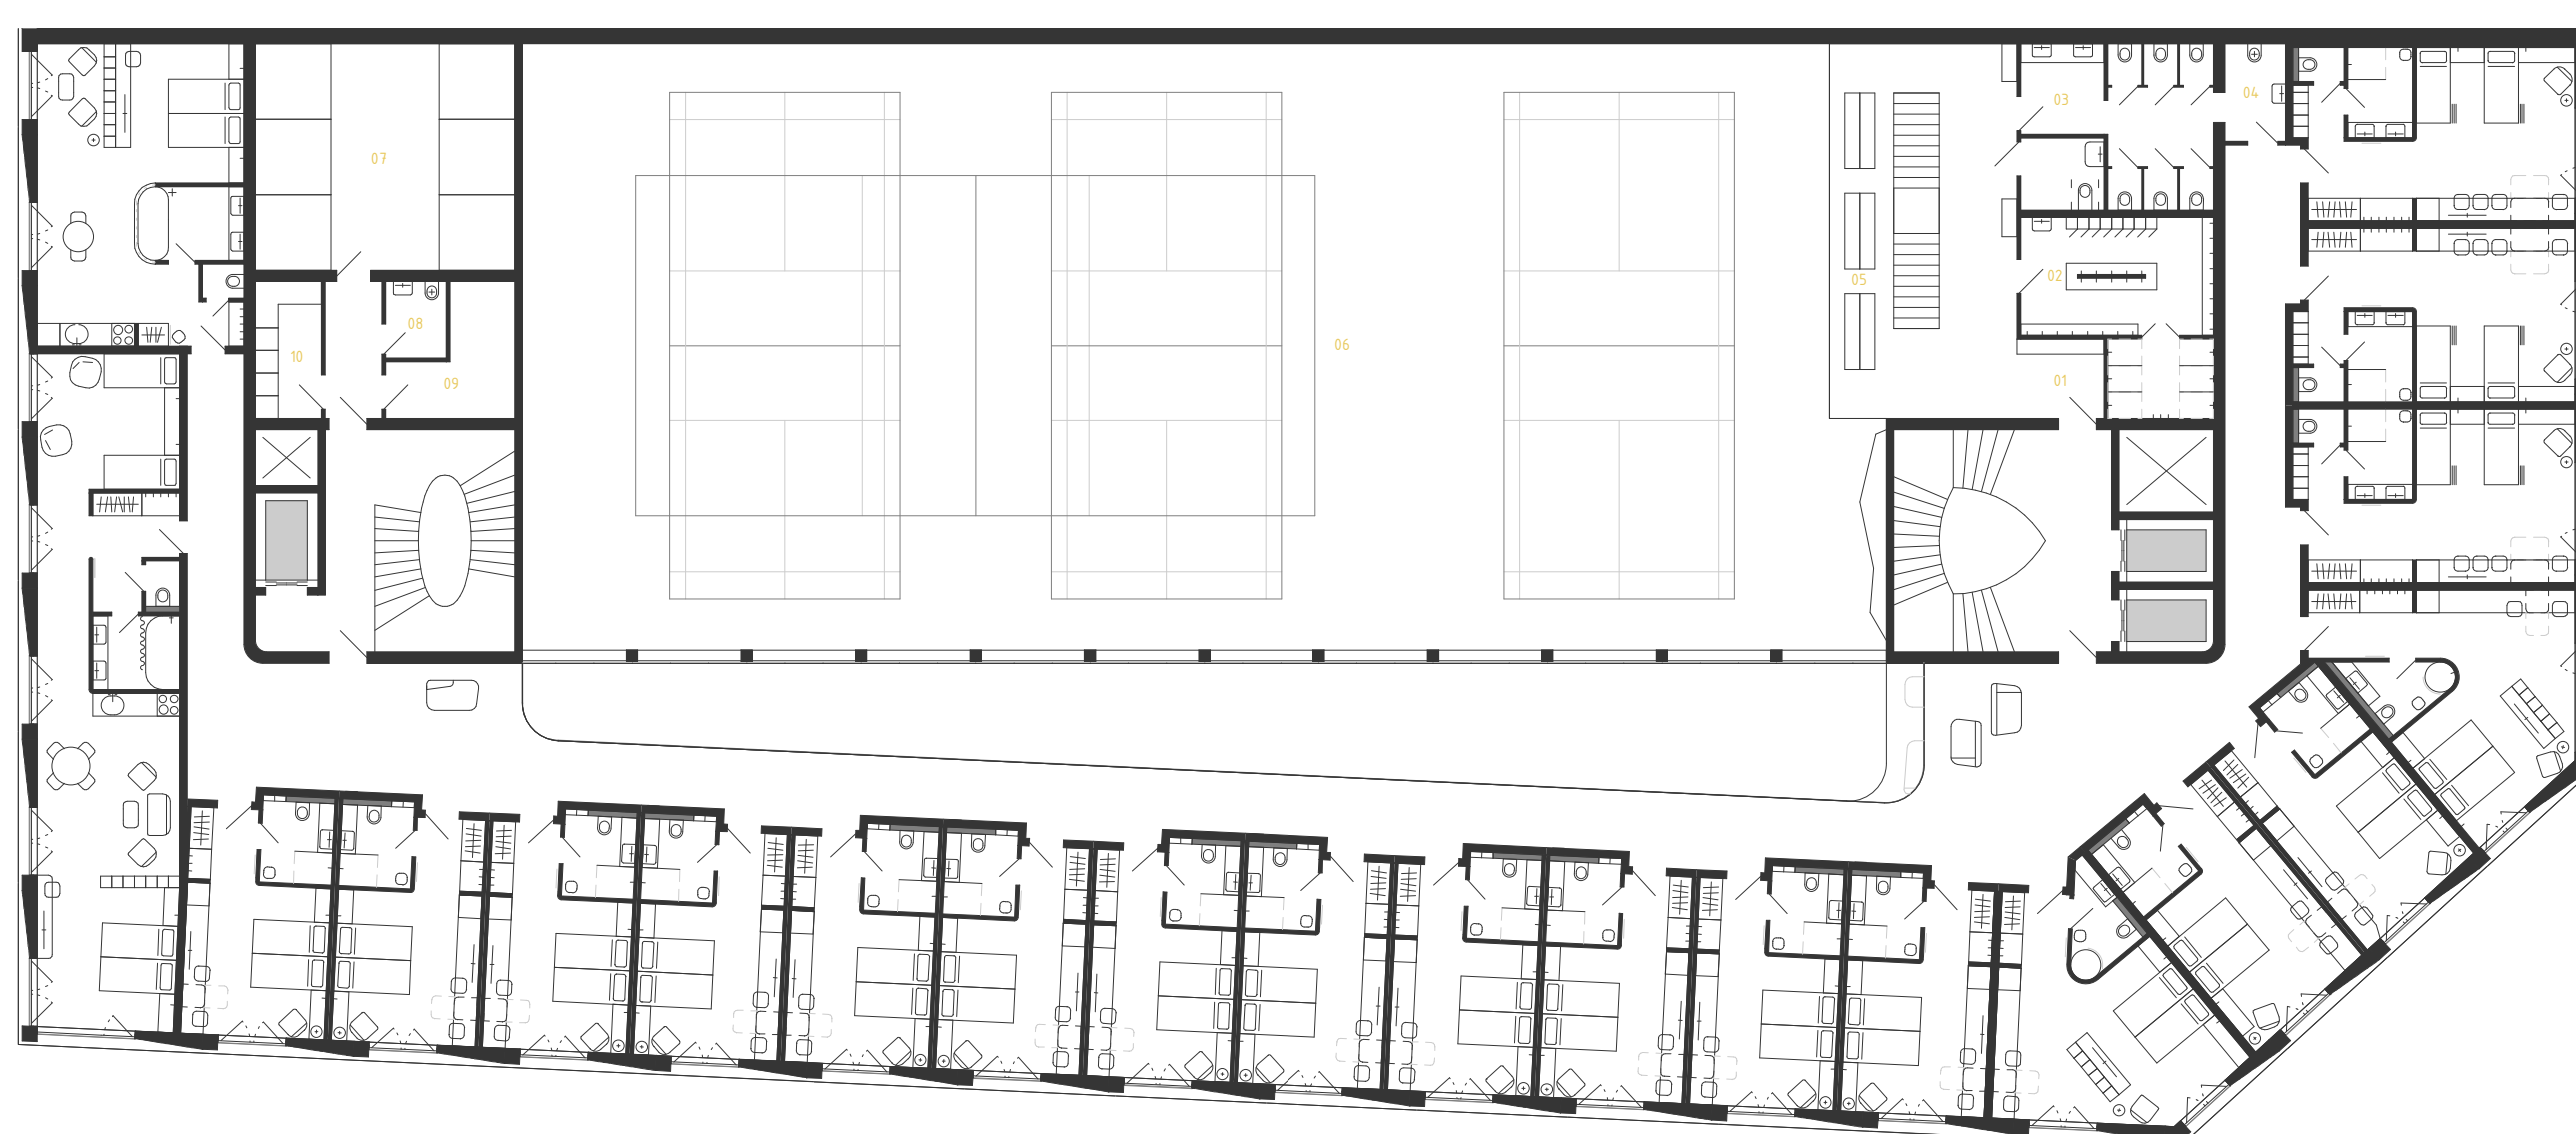

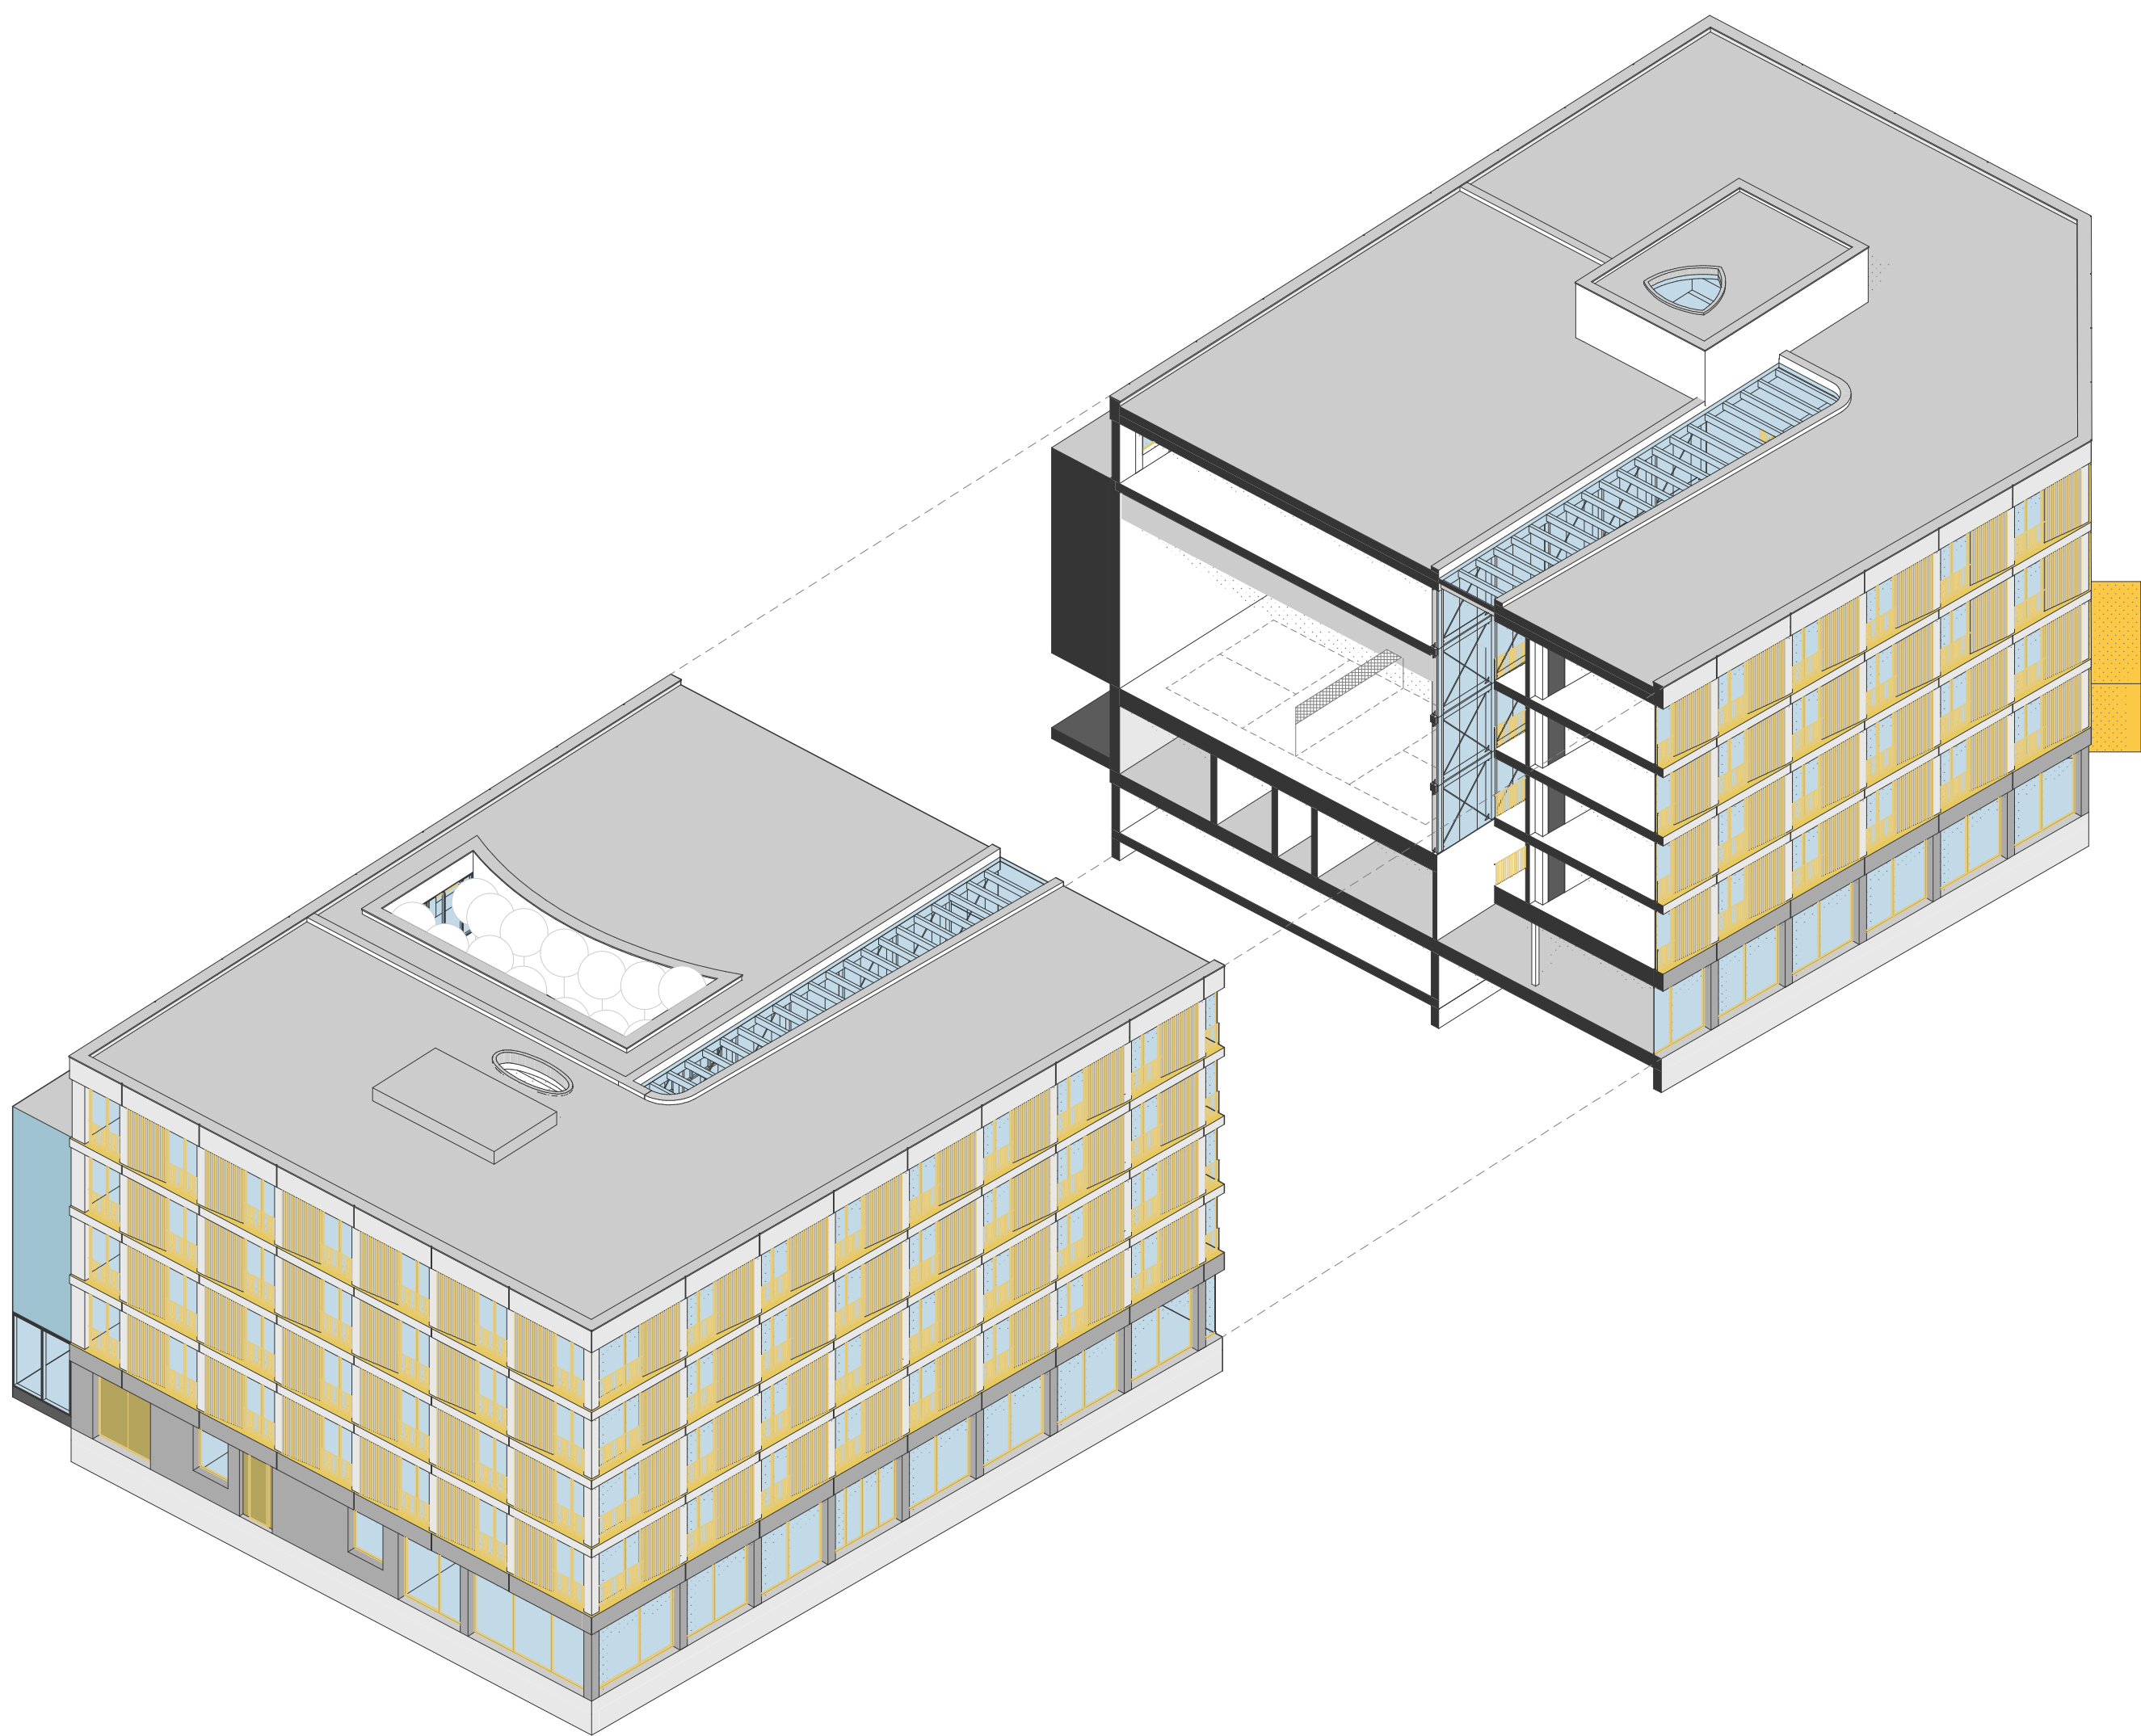

PŮDORYS 3.NP
1:200

- 01 TEAM BUILDING MÍSTNOST
- 02 HYGIENICKÉ ZÁZEMÍ
- 03 ÚKLID / ÚDRŽBA
- 04 TELERKOVNA
- 05 TECHNOLÓGIE - LÁZNĚ
- 06 ÚKLID
- 07 ÚDRŽBA
- 08 SKLAD LOŽNÍHO PRÁDLA

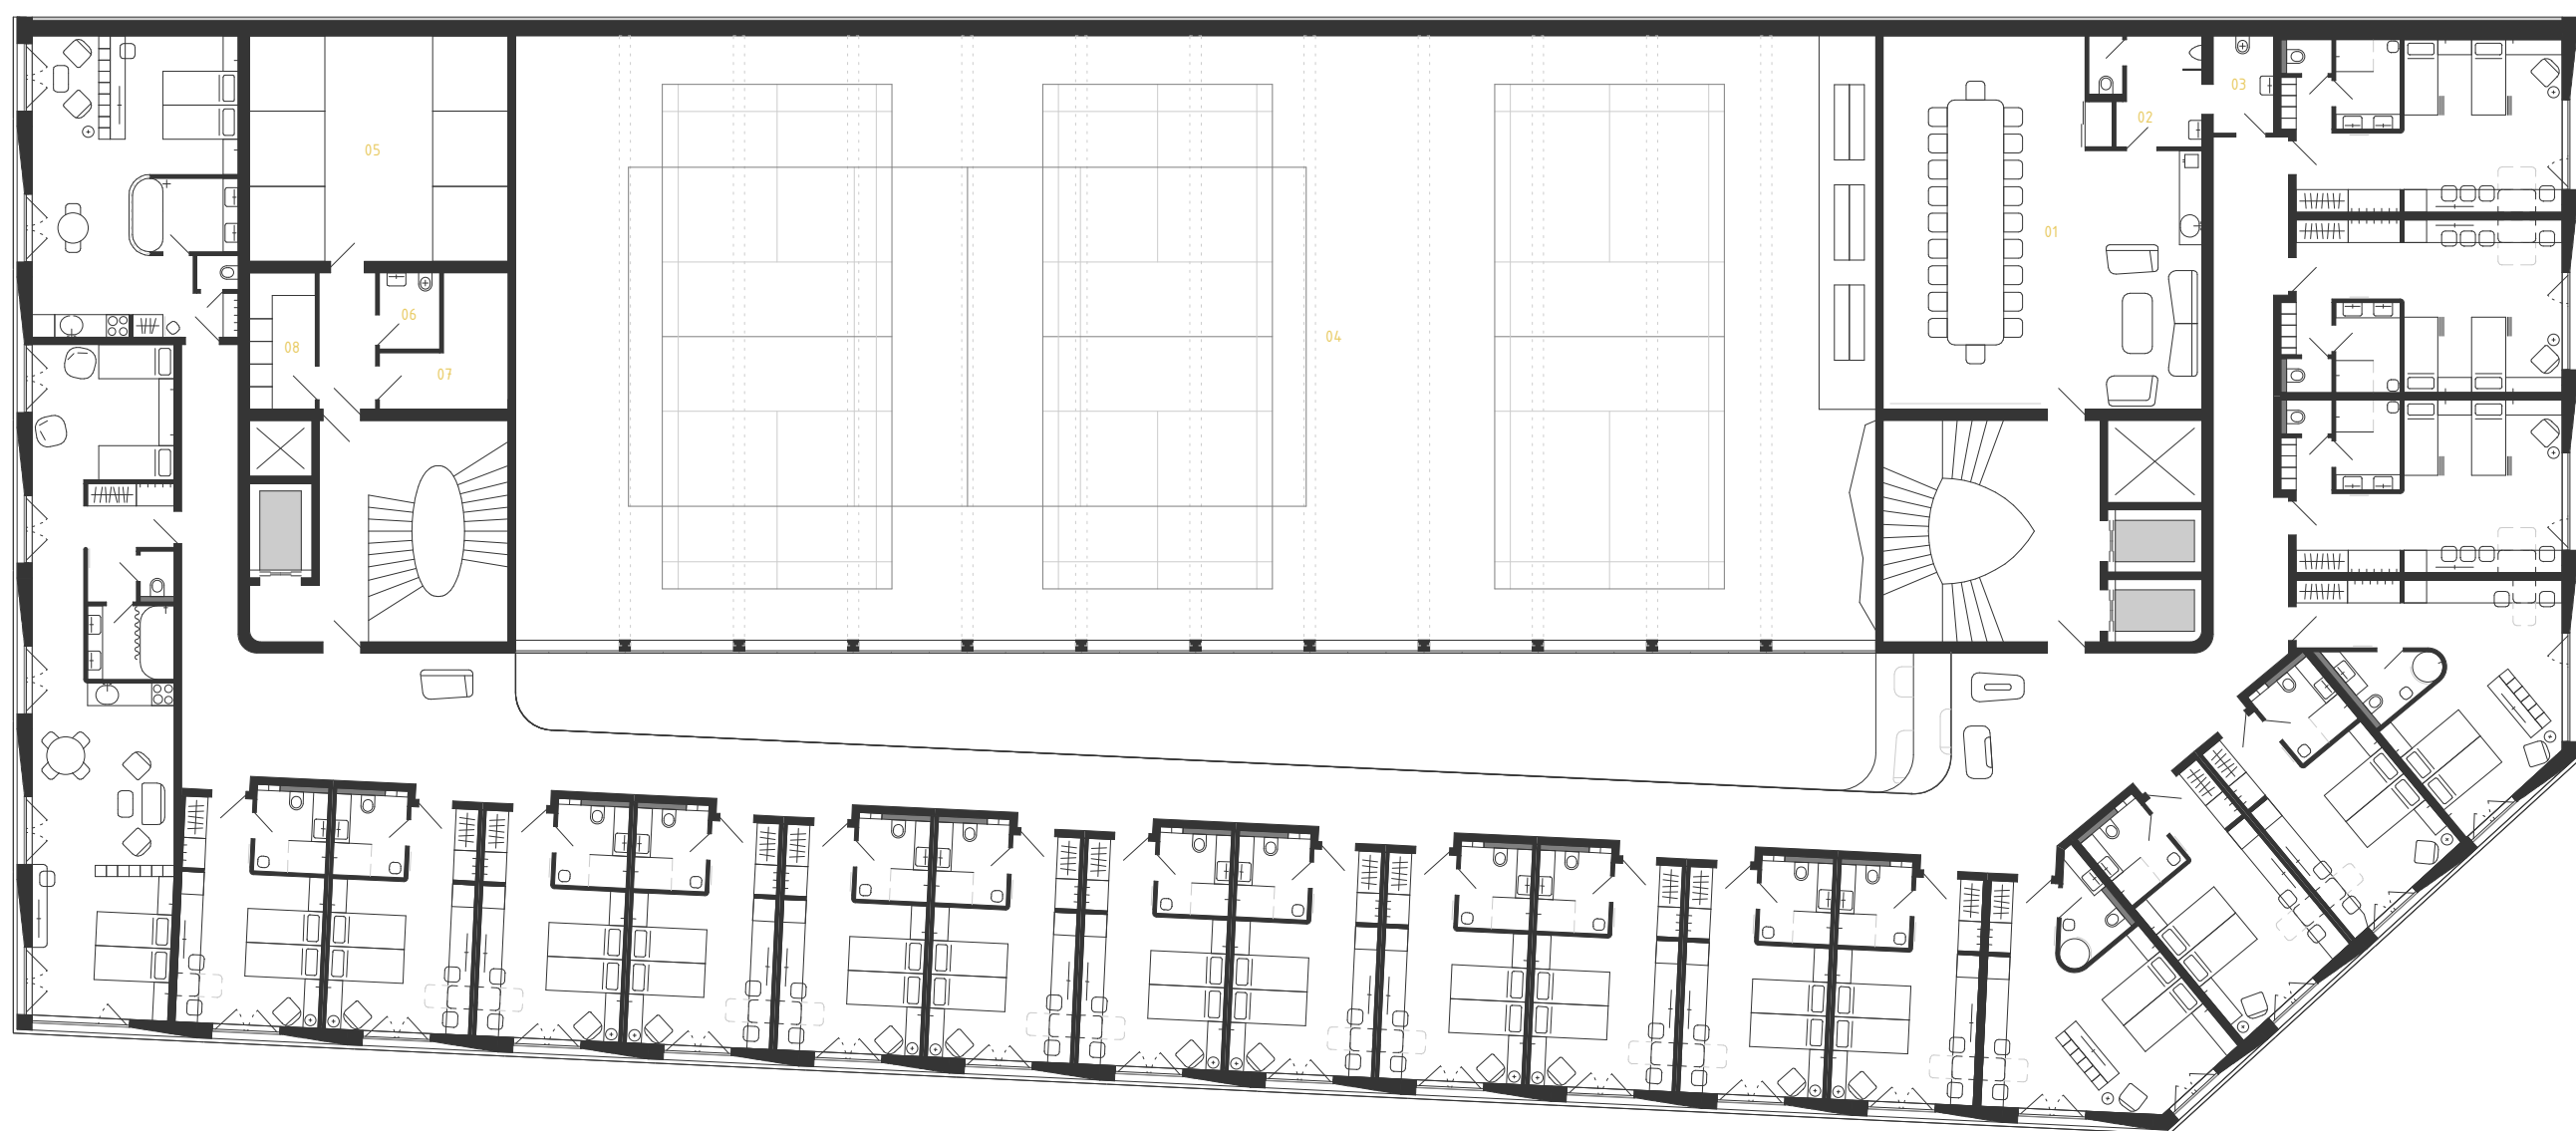

PŮDORYS 3.NP
1:200

- 01 RECEPCE WELLNESS
- 02 SAUNA, SKLAD PRACOVNÍHO OBLEČENÍ - PERSONÁL WELLNESS
- 03 HYGIENICKÉ ZÁZEMÍ - PERSONÁL WELLNESS
- 04 ÚKLID / ÚDRŽBA
- 05 SAUNA - ŽENY
- 06 SAUNA - MUŽI
- 07 WC - ŽENY
- 08 WC - MUŽI
- 09 POSILOVNA
- 10 MASÁŽE
- 11 BAR
- 12 ODPŮČÍVARNA
- 13 TEPLÁ A STUŽENÁ LÁZEŇ PRO NOHY
- 14 FINSKÁ SAUNA
- 15 ODHRAZENÍ - KÁDĚ, SPRCHY
- 16 INFRA SAUNA
- 17 SOLNA SAUNA
- 18 VERNÍKOVNI ATRIUM
- 19 VÍŘIVKY
- 20 ÚKLID - WELLNESS
- 21 ÚKLID, ÚDRŽBA
- 22 SKLAD LOŽNÍHO PRÁDLA

