




STUDENTI SOBĚ STUDENTSKÉ CENTRUM POŘÍČÍ

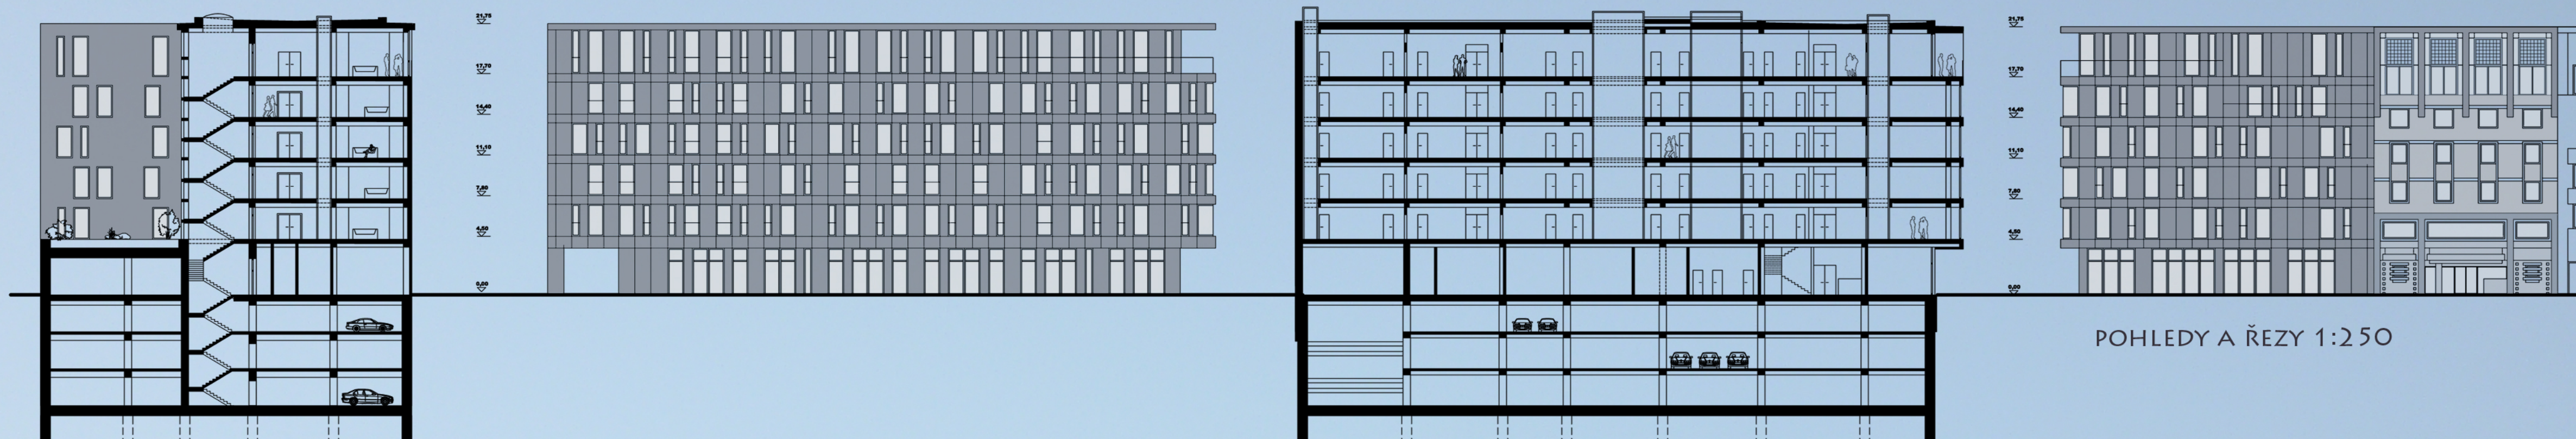

OBJEKT STUDENTSKÉHO CENTRA JE SITUOVÁN NA NÁBŘEŽÍ, NÁROŽÍ A NA NIKDY DŘÍVE NEZASTAVĚNÉM MÍSTĚ. NÁBŘEŽÍ VYTVÁŘÍ NA SVĚM PRAVÉM BŘEHU ŘEKA SVRATKA, NÁROŽÍ TVOŘÍ ULICE TABORSKÉHO NÁBŘEŽÍ A ULICE VÍDEŇSKÁ. NA TABORSKÉHO NÁBŘEŽÍ NAVAZUJE OBJEKT NA HOTEL AUSTERLITZ, NA ULICI VÍDEŇSKÉ JE V NAŠEM BLOKU ZASTAVĚNO POUZE NÁROŽÍ S ULICÍ KAMENNOU TŘÍPDLAŽNÍM BYTOVÝM DOMEM Z HISTORIZUJÍCÍHO OBDOBÍ.

URBANISTICKOARCHITEKTONICKÝM ZÁMĚREM JE VYTVOŘIT CHYBĚJÍCÍ NÁROŽÍ A DAT MÍSTU VÝZNAMNÉ POSTAVENÍ, TAK JAK TOMU VŽDY U NÁROŽNÍCH DOMŮ BYLO.

STEJNĚ PLYNULÉ JAKO TEČE ŘEKA, NA SEBE PLYNULÉ NAVAZUJE ZÁSTAVBA DOMŮ NA NÁBŘEŽÍ, A PROTO JE DŮM STUDENTSKÉHO CENTRA STEJNĚ VYSOKÝ JAKO HOTEL AUSTERLITZ. BUDOVA CENTRA NENÍ KONTRASTNÍ, SPÍŠE SE SNAŽÍ RESPÉKTOVAT A DOPLNIT OKOLNÍ ZÁSTAVBU. ODRAŽÍ SVÉ VNITŘNÍ POSLÁNÍ KVALITNÍHO A ÚSPORNÉHO STUDENTSKÉHO BYDLENÍ. ŠEDÁ BARVA MATERIÁLU FASÁDY REAGUJE NA ANTRACITOVÉ ŠEDÉ OPLECHOVÁNÍ HOTELU A ŽLUTÁ NA MLADÉ TVORIVÉ POZITIVNÍ OBYVATELE DOMU.

NA ULICI VÍDEŇSKÉ NAVAZUJE NA NÁROŽNÍ HISTORIZUJÍCÍ DŮM ČTYŘPDLAŽNÍ KANCELÁŘSKÝ OBJEKT S PODNIKATELSKÝM INKUBÁTOREM PRO ABSOLVENTY VYSOKÝCH ŠKOL. NA KANCELÁŘSKÝ DŮM NAVAZUJE ŠESTIPDLAŽNÍ STUDENTSKÉ CENTRUM.

VE DVORĚ TVOŘÍ DŮM OBDELNÍKOVOU ZAHRADU NA STŘEŠE 1.NP. HLAVNÍ VSTUP DO DOMU JE Z NÁROŽNÍHO PROSTORU, KTERÝ JE ČÁSTEČNĚ KRYTÝ PŘEDSTUPUJÍCÍMI HORNÍMI PODLAŽÍMI. DALŠÍ VSTUP JE Z NÁBŘEŽÍ DO FRESH FOOD KAVÁRNY, ODTUD JE TAKÉ KAVÁRNA ZASOBOVÁNA. TAKÉ Z ULICE VÍDEŇSKÉ JE DALŠÍ VSTUP, JE TO DRUHÝ ÚNIKOVÝ VÝCHOD A VSTUP PRO ZAMĚSTNANCE KUCHYŇSKÉHO PROVOZU MENZY. Z VÍDEŇSKÉ JE TAKÉ VJEZD DO PODZEMNÍCH GARÁŽÍ.

DŮM MÁ TŘI PODZEMNÍ PATRA. NADZEMNÍ ČÁST DOMU TVOŘÍ ŠEST PATER. V PARTERU JE ZASTĚVENÝ CELÝ POZEMEK, VE VÝŠŠÍCH PODLAŽÍCH JE OBJEKT VE TVARU OBRÁCENÉHO L. V PARTERU JE PŘI ULICI VÍDEŇSKÉ MENZA. NA NÁROŽÍ JE HLAVNÍ VSTUP A PŘI NÁBŘEŽÍ JE KAVÁRNA S FRESH JIDLEM. PŘI NÁBŘEŽÍ JE TAKÉ SKLAD KOL. 2. AŽ 6. NP JE VĚNOVANO VÝHRADNĚ BYDLENÍ STUDENTŮ. PŘI ULICI VÍDEŇSKÉ JE DISPOZIČNÍ TROJTRAKT, UPROSTŘED JE CHODBA, KTERÁ JE PRÍSVĚTLENA SVĚTLÍKY, KTERÉ PROBÍHAJÍ SKRZ VŠECHNA PATRA BYDLENÍ. Z CHODBY SE VSTUPUJE DO POKOJŮ, KTERÉ JSOU ORIENTOVÁNY NA VÝCHOD DO ULICE VÍDEŇSKÉ A NA ZÁPAD DO DVORA. PŘI NÁBŘEŽÍ JSOU SEVERNĚ SITUOVÁNY VELKOPROSTOROVÉ SPOLEČENSKÉ, STUDIJNÍ, ZÁBAVNÍ A SPORTOVNÍ PROSTORY, DO JIŽNÍHO DVORA JE V TOMTO KŘIDLE SITUOVÁN BYT PRO 5 OSOB. VERTIKÁLNÍ KOMUNIKACI V DOMĚ ZAJIŠTÍ Dvě KOMUNIKAČNÍ JADRA. POKOJE MAJÍ SVOJE VLASTNÍ KOUPELNY, JEDEN POKOJ JE PRO 2-3 OSOBY. SPOLEČNÉ PROSTORY KUCHYŇEK JSOU NA KAŽDEM PATŘE ČTYŘI, KAŽDÁ PRO 8-12 OSOB, POKOJŮ JE NA KAŽDEM PATŘE 18.

KONSTRUKCI DOMU TVOŘÍ ŽELEZOVÝ BETON, FASÁDA JE ZE SKLOBETONOVÝCH PANELOV ANTRACITOVÉ A ŽLUTÉ BARVY.

