

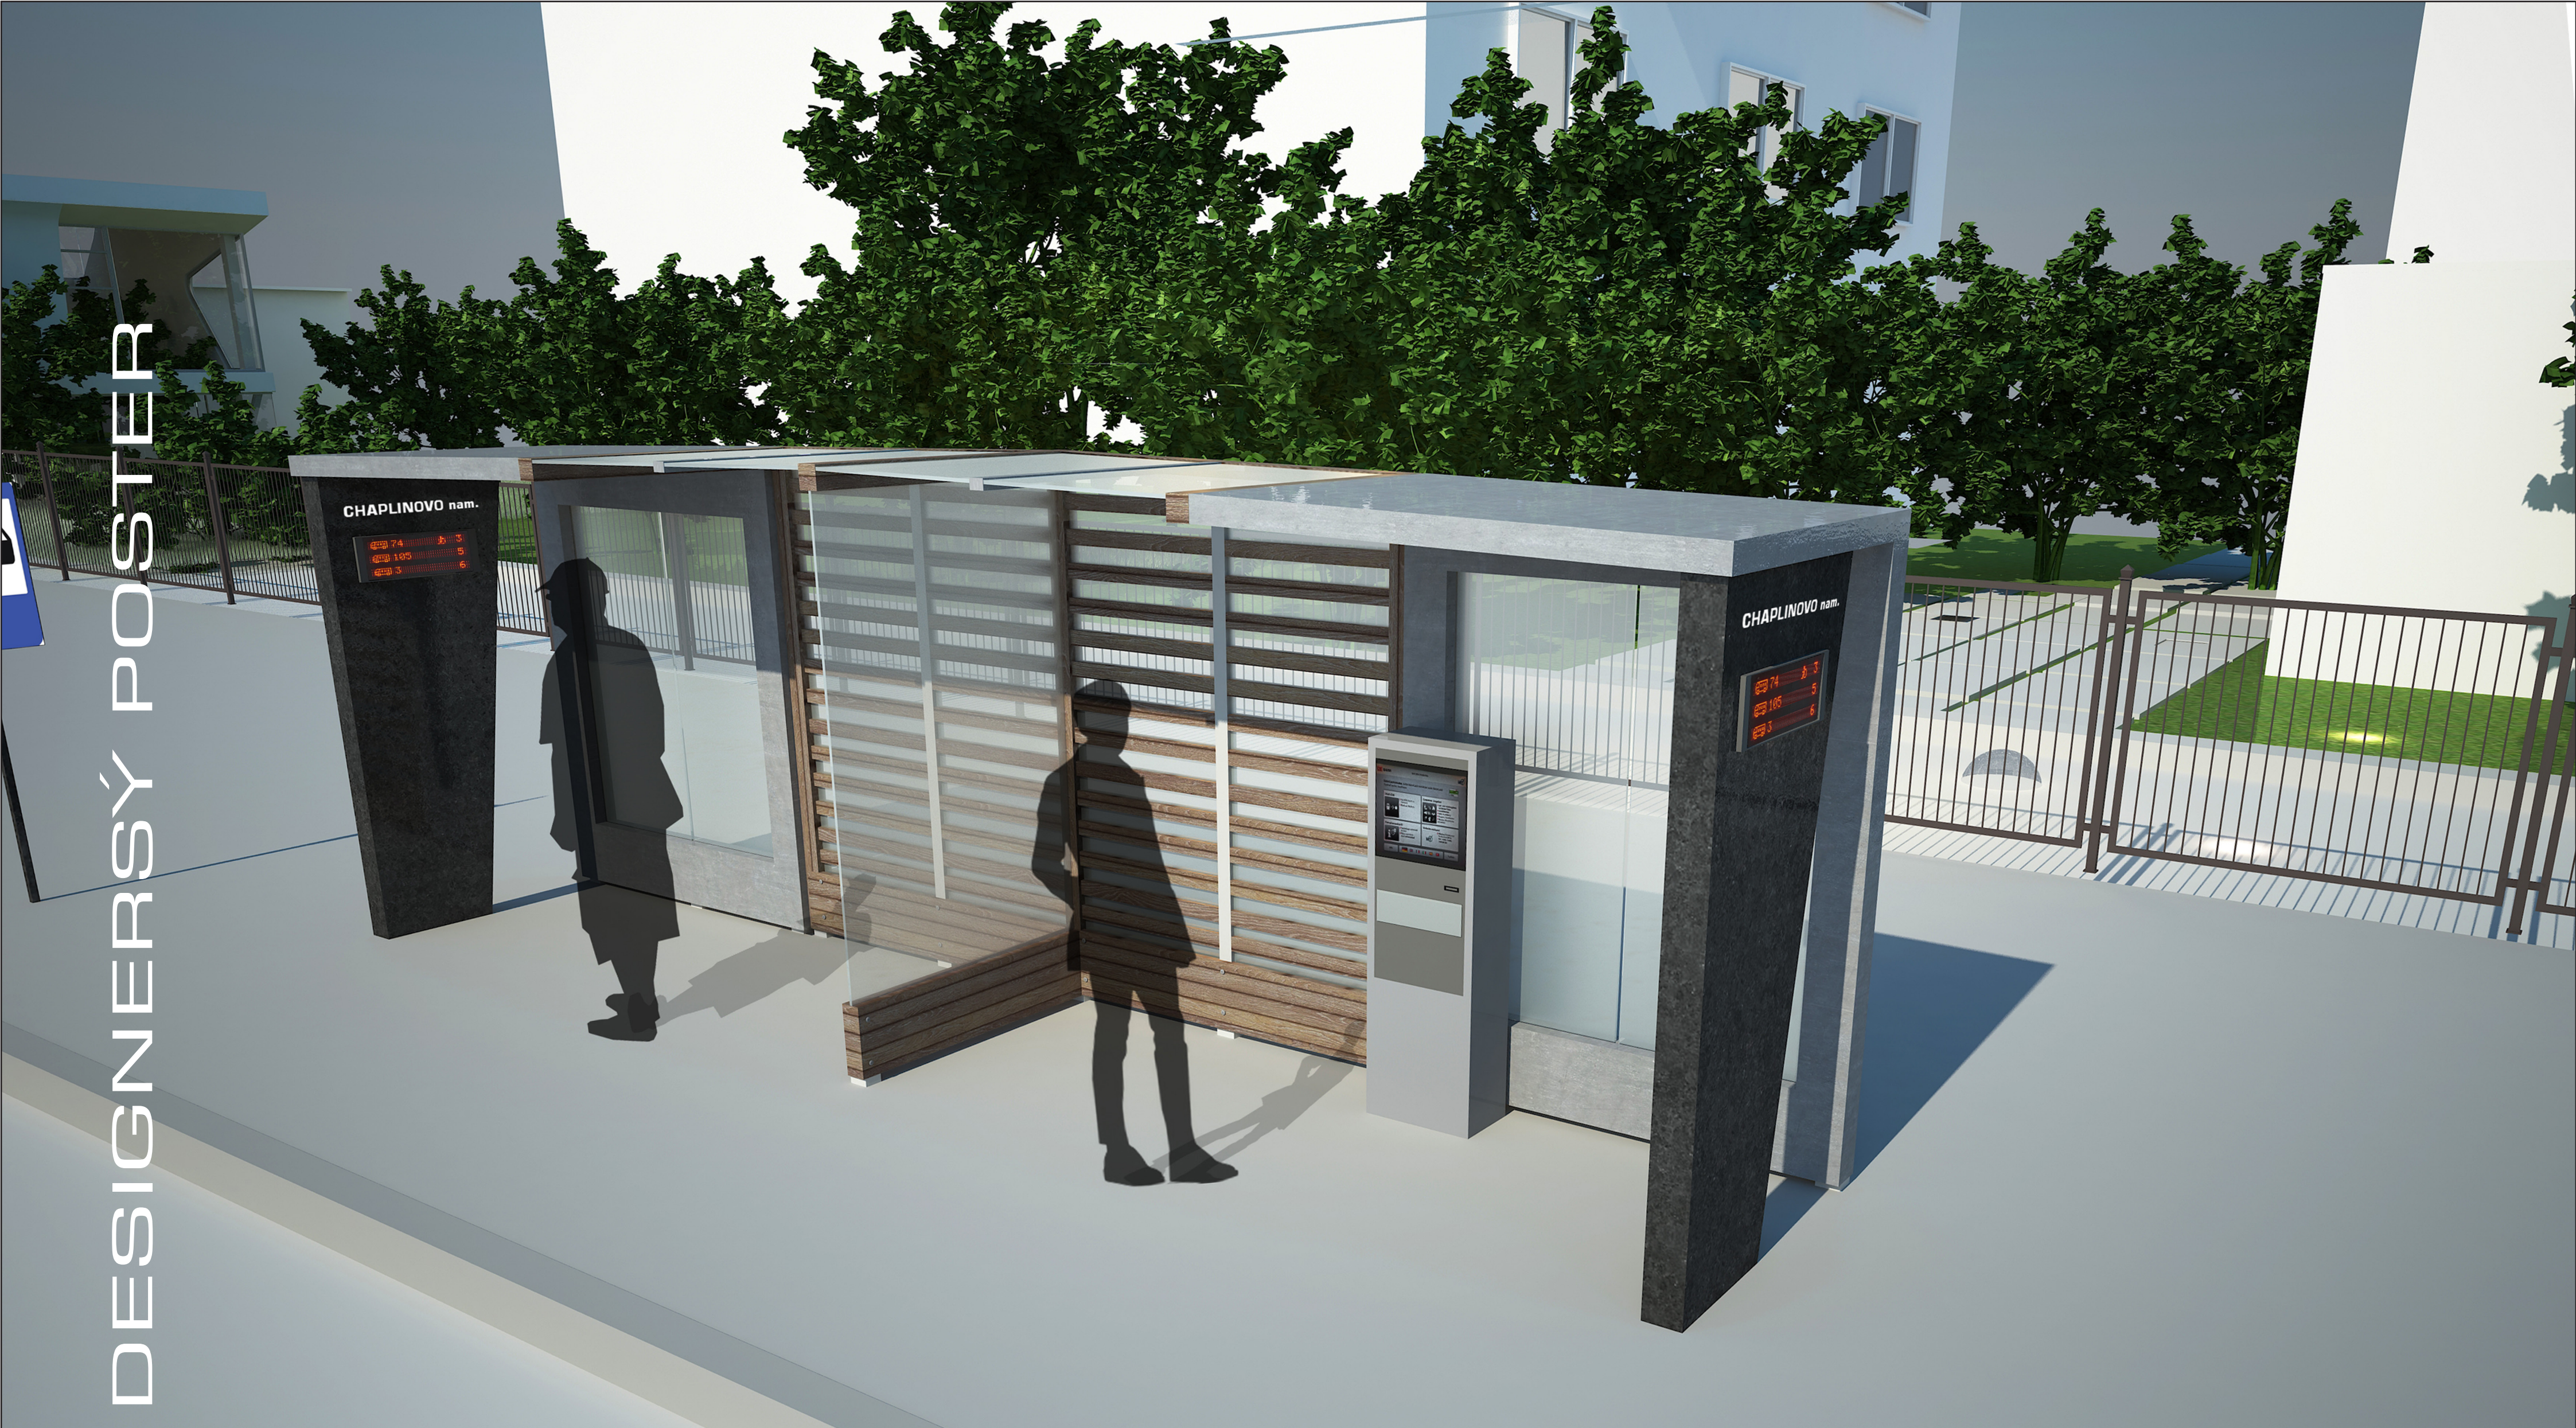


DESIGNERSÝ POSTER

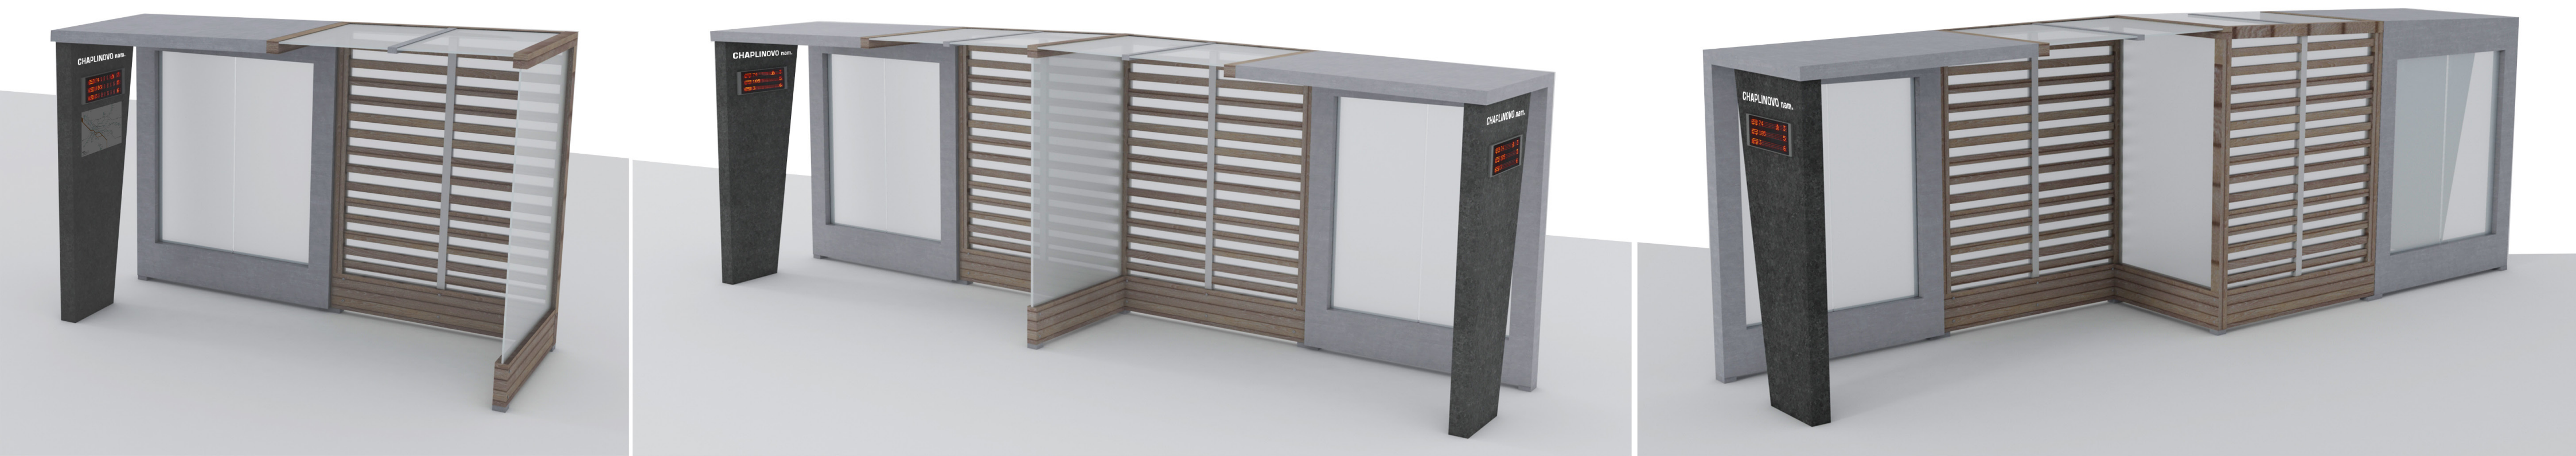


VARIANTY KOMBINACÍ BLOKŮ

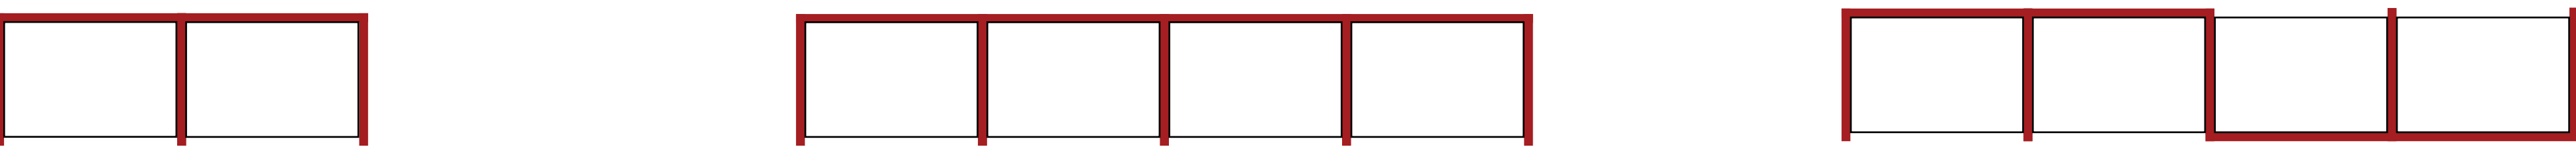

BAREVNÉ ŘEŠEBÍ



LOGOTYP

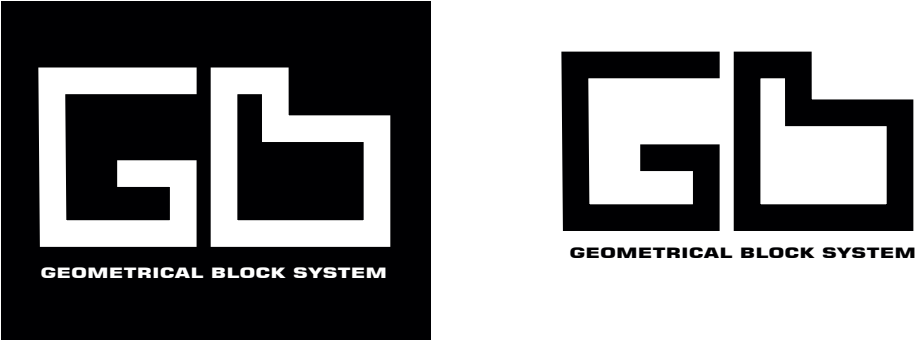




- Barevné řešení:
Kombinace dřeva a kovu jako harmonické koexistence přírody a malé architektury.
- Logotyp znamená geometrický blokový systém.
- Vzhledem k městské architektuře je design přístřešku vytvořen ve stylu „Funkcionalismus“.
- Přístřešek sestavuje se z bloků. Pomocí kombinací bloků se vytvářejí přístřešky různých velikostí.
- Lavička má jednoduchý geometrický tvar ve stejném stylu jako přístřešek.
- Použité materiály jsou kov (hliník), dřevo a plast.

DESIGN ZASTÁVKOVÉHO PŘÍSTŘEŠKU / DIPLOMOVÁ PRÁCE / Autor: Bc. Marina Velsh / Vedoucí práce: doc. Ing. arch. Jan Rajlich / VUT v Brně / FSI / ÚK / OPD / 2017/18



TECHNICKÝ POSTER

VÝKRESY A ROZMĚRY

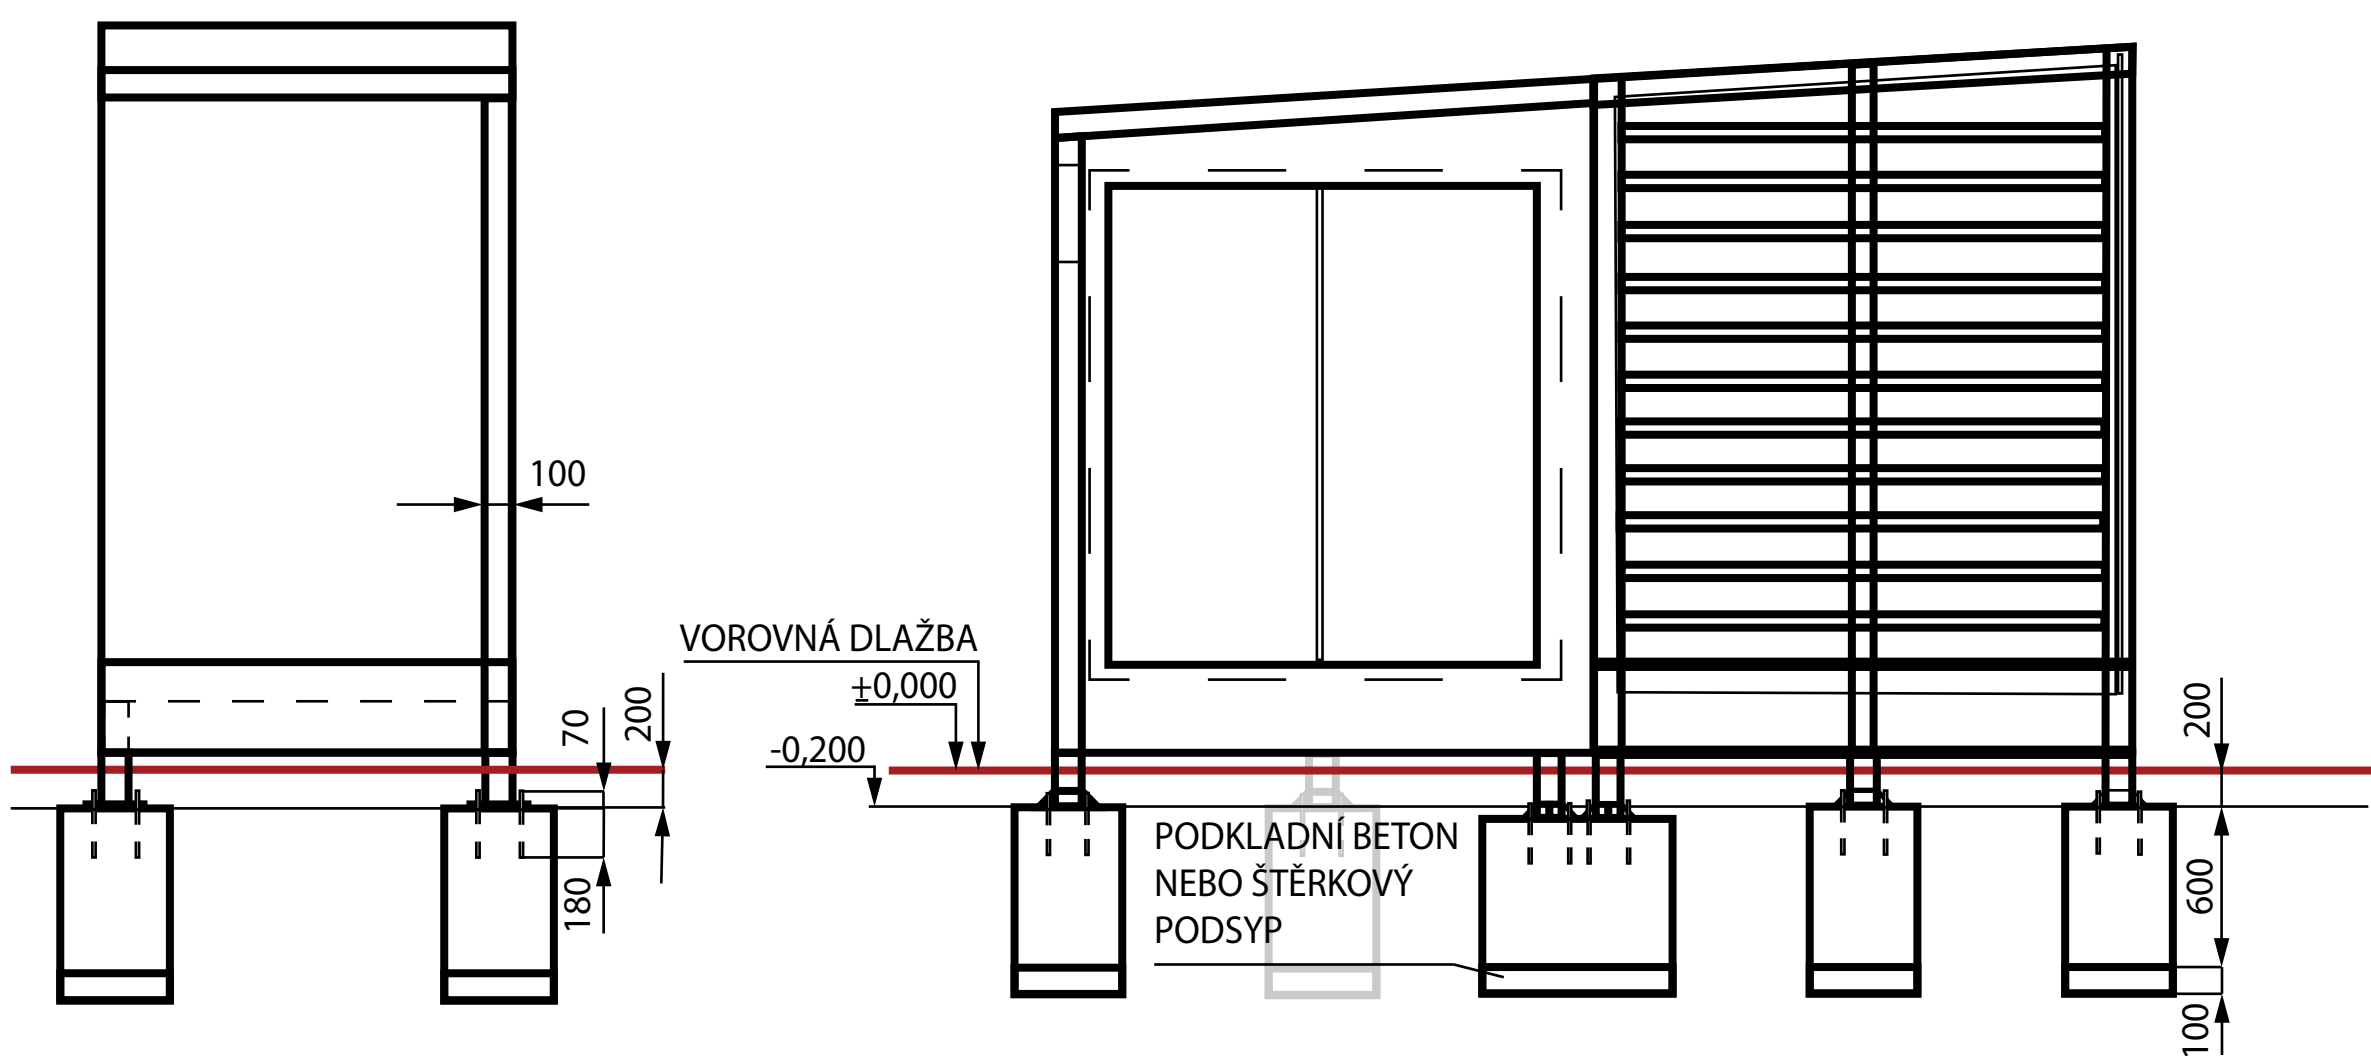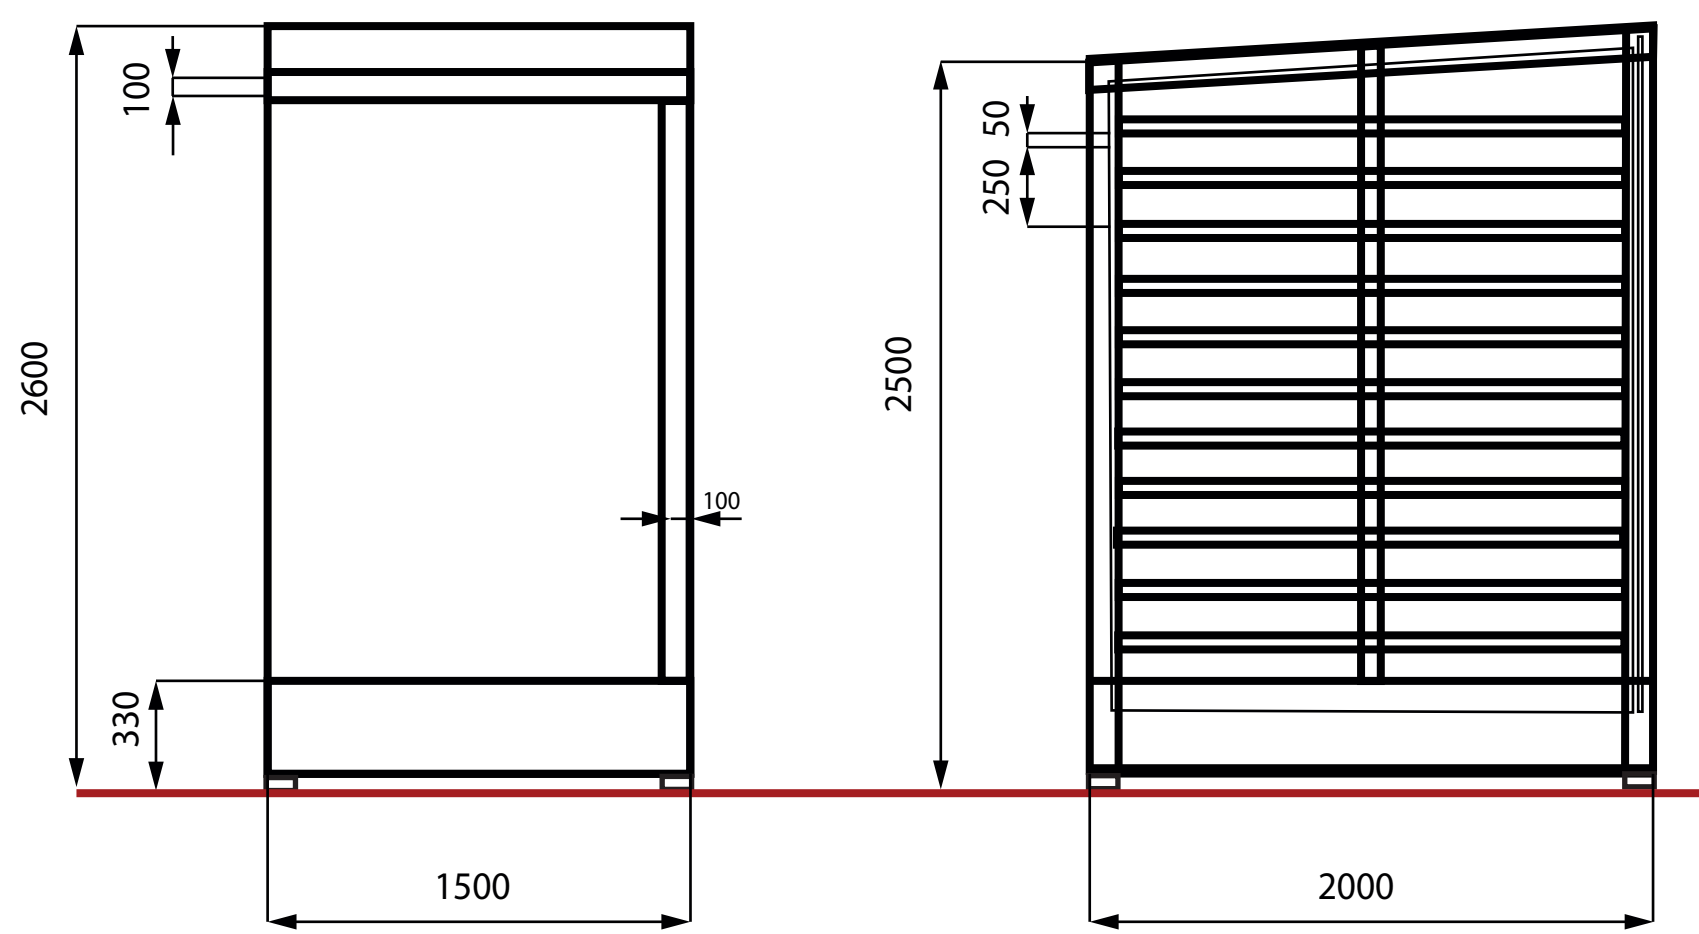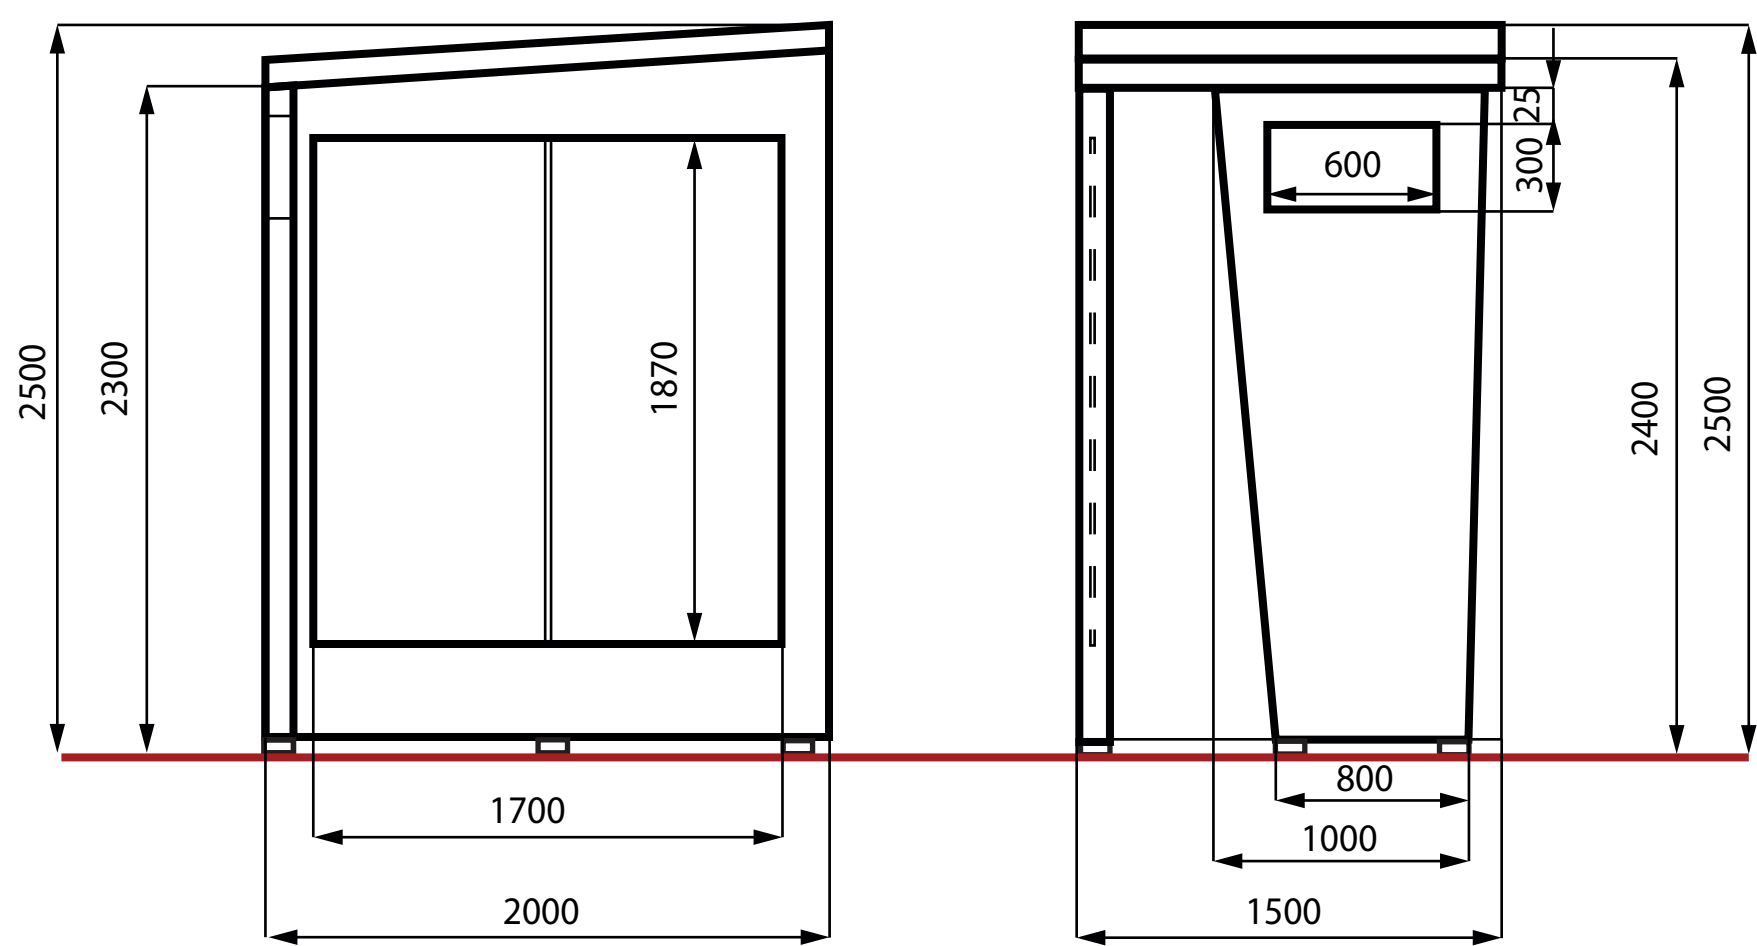


MATERIÁL

- Skelet – kov (hliník)
- Střecha a boční stěny – tvrzené sklo
- Sedací plocha lavičky – dřevo

ZPŮSOB KOTVENÍ A SPOJENÍ

- Kotvení k zemi pomocí základové patice a kotvení šroubů
- Svaření kovových elementů mezi sebou
- Sešroubování



DESIGN ZASTÁVKOVÉHO PŘÍSTŘEŠKU / DIPLOMOVÁ PRÁCE / Autor: Bc. Marina Velsh / Vedoucí práce: doc. Ing. arch. Jan Rajlich / VUT v Brně / FSI / ÚK / OPD / 2017/18

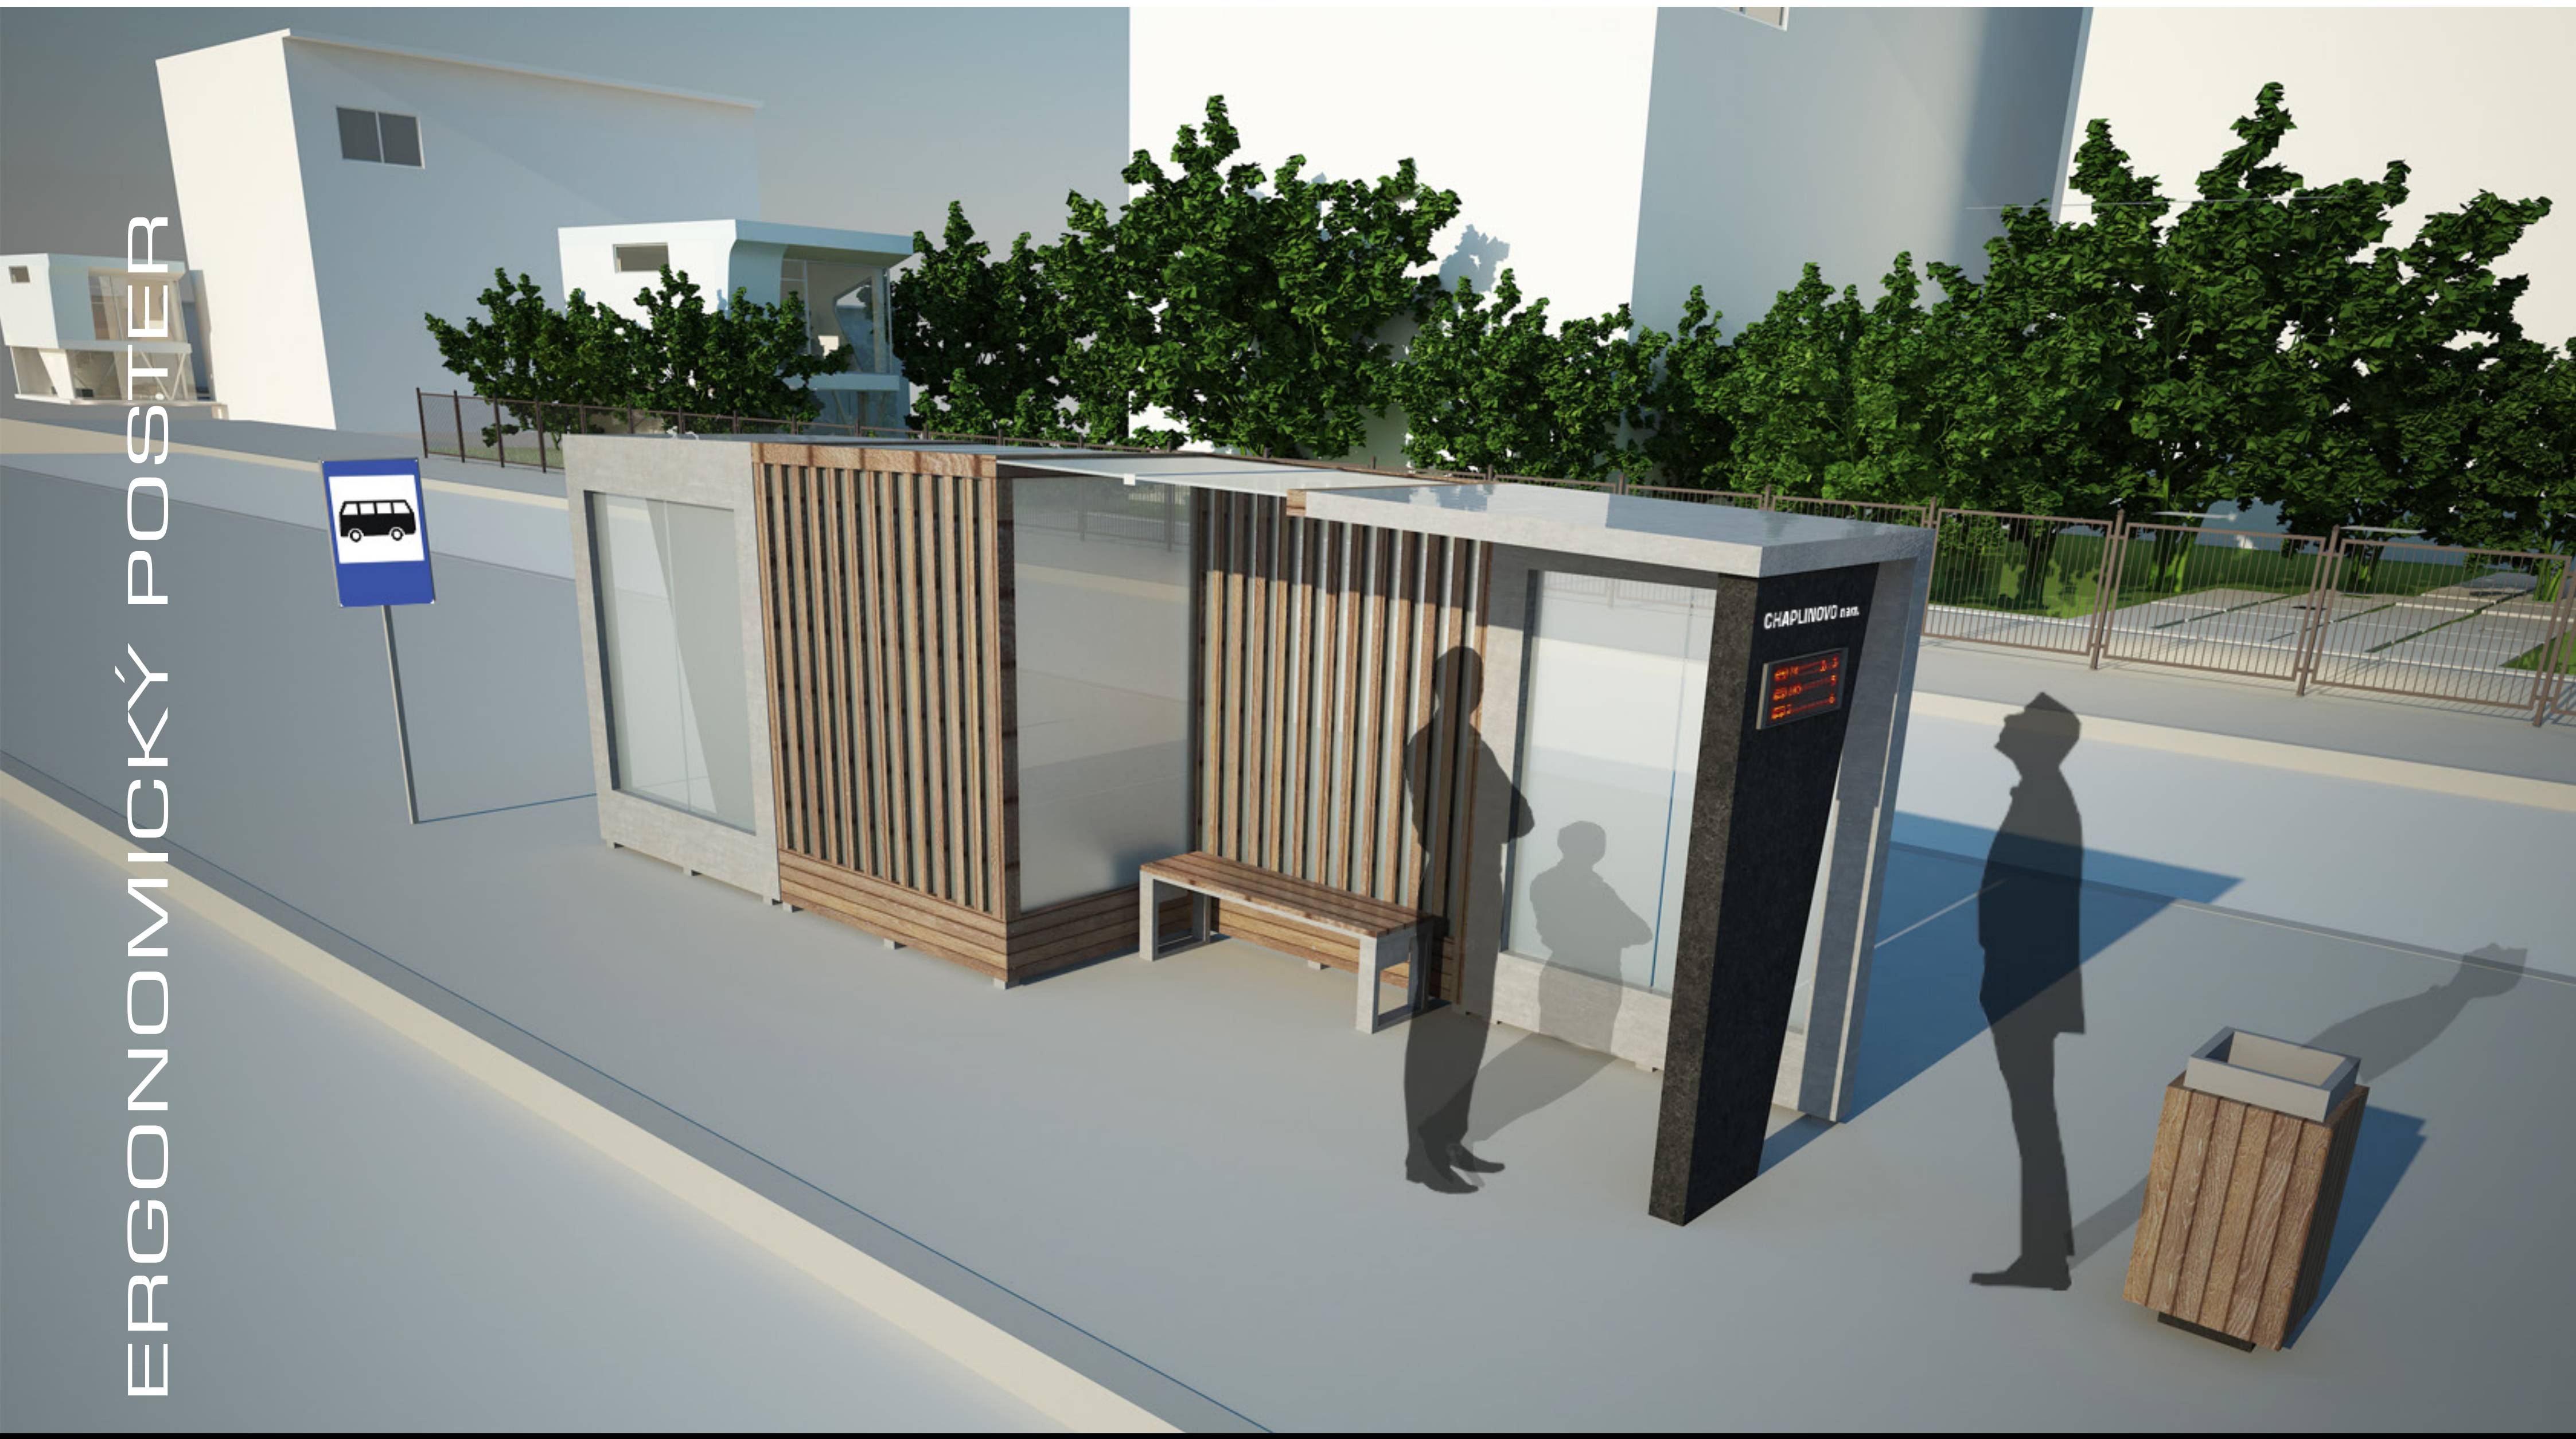

ERGONOMICKÝ POSTER

ROZMĚRY PŘÍSTŘEŠKU

- Výška 2300 - 2600 mm
- Hloubka 1500 mm
- Šířka jednoho bloku 2000 mm

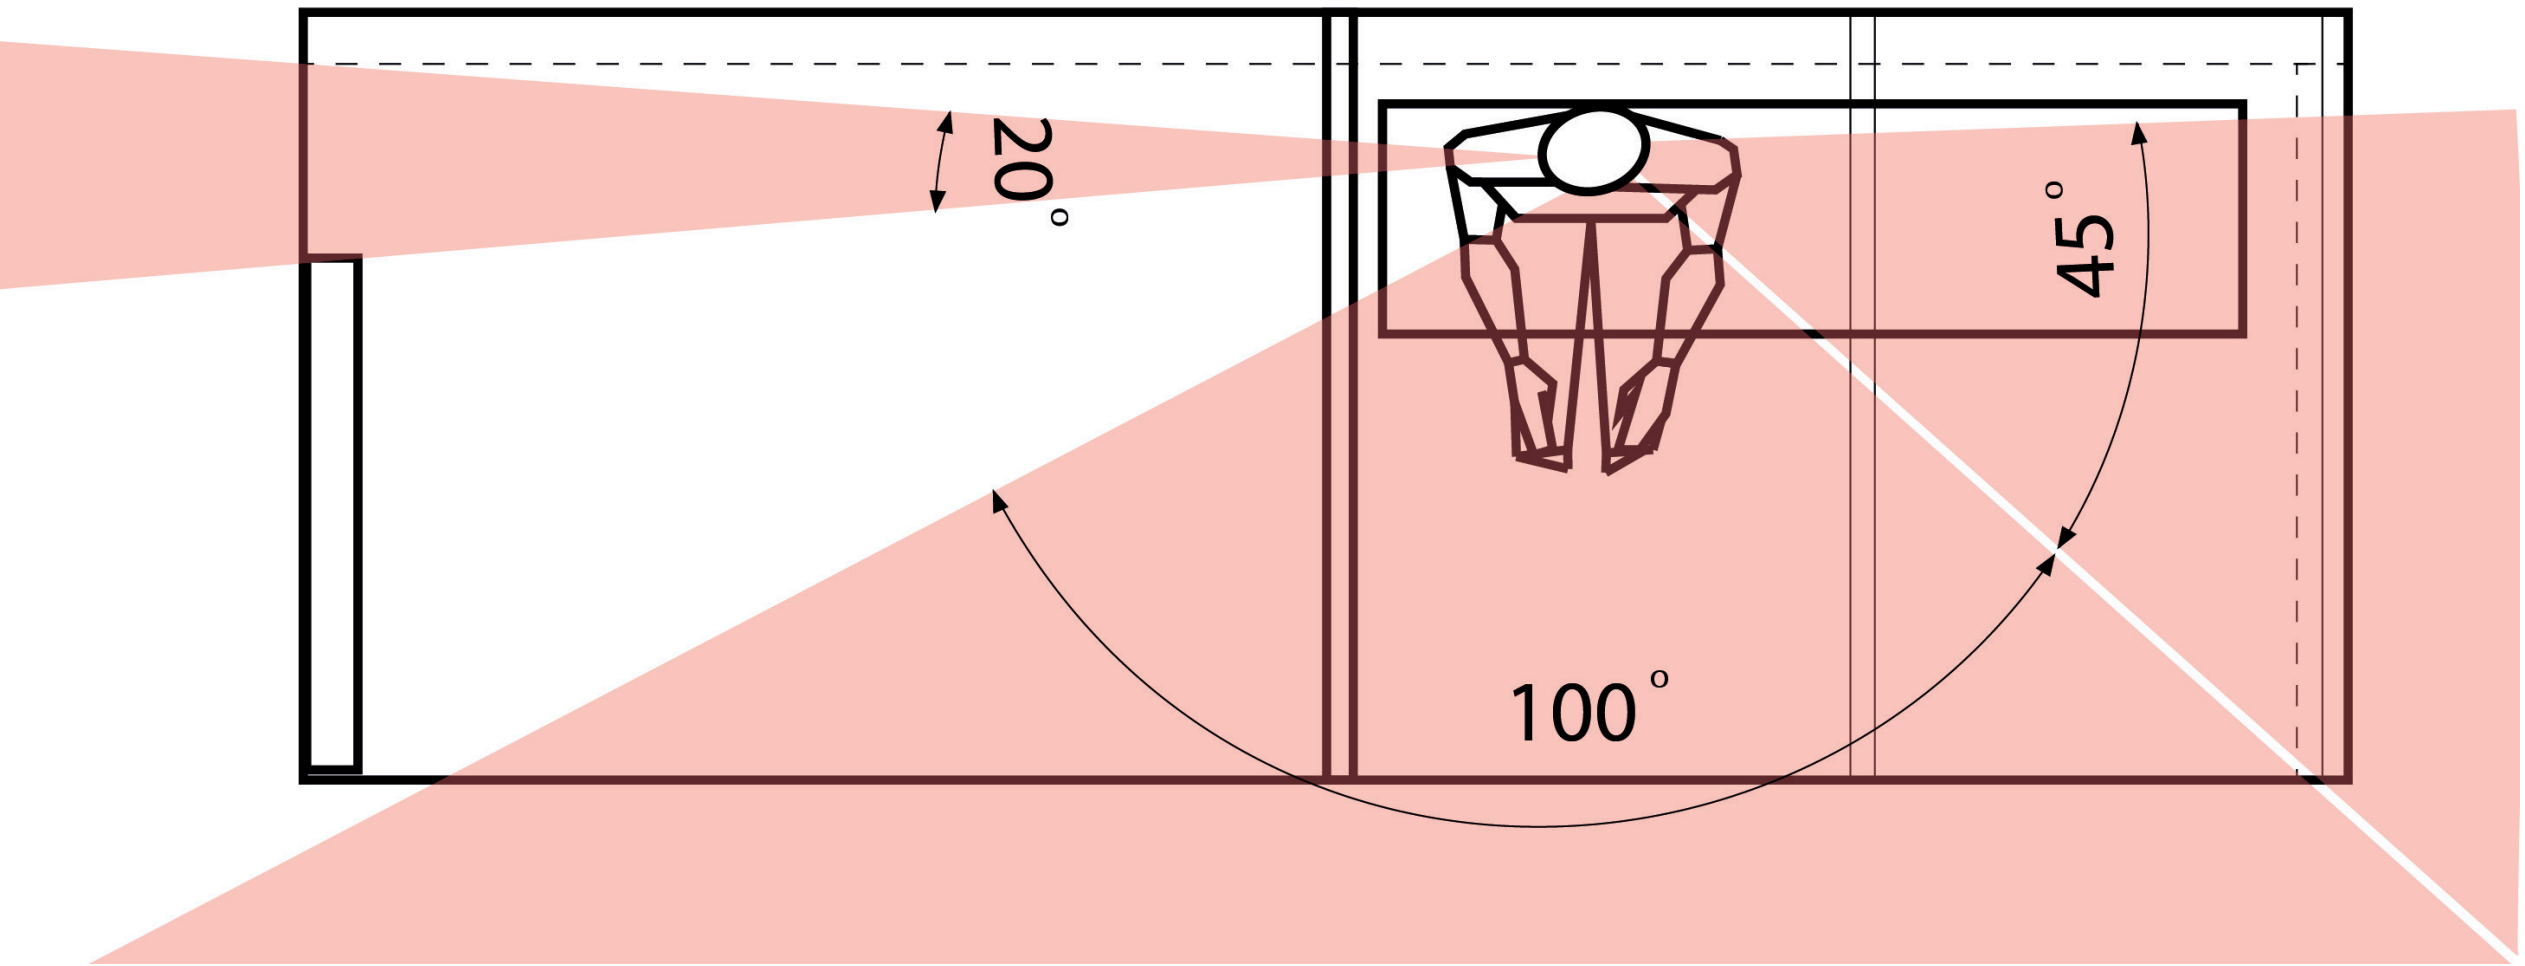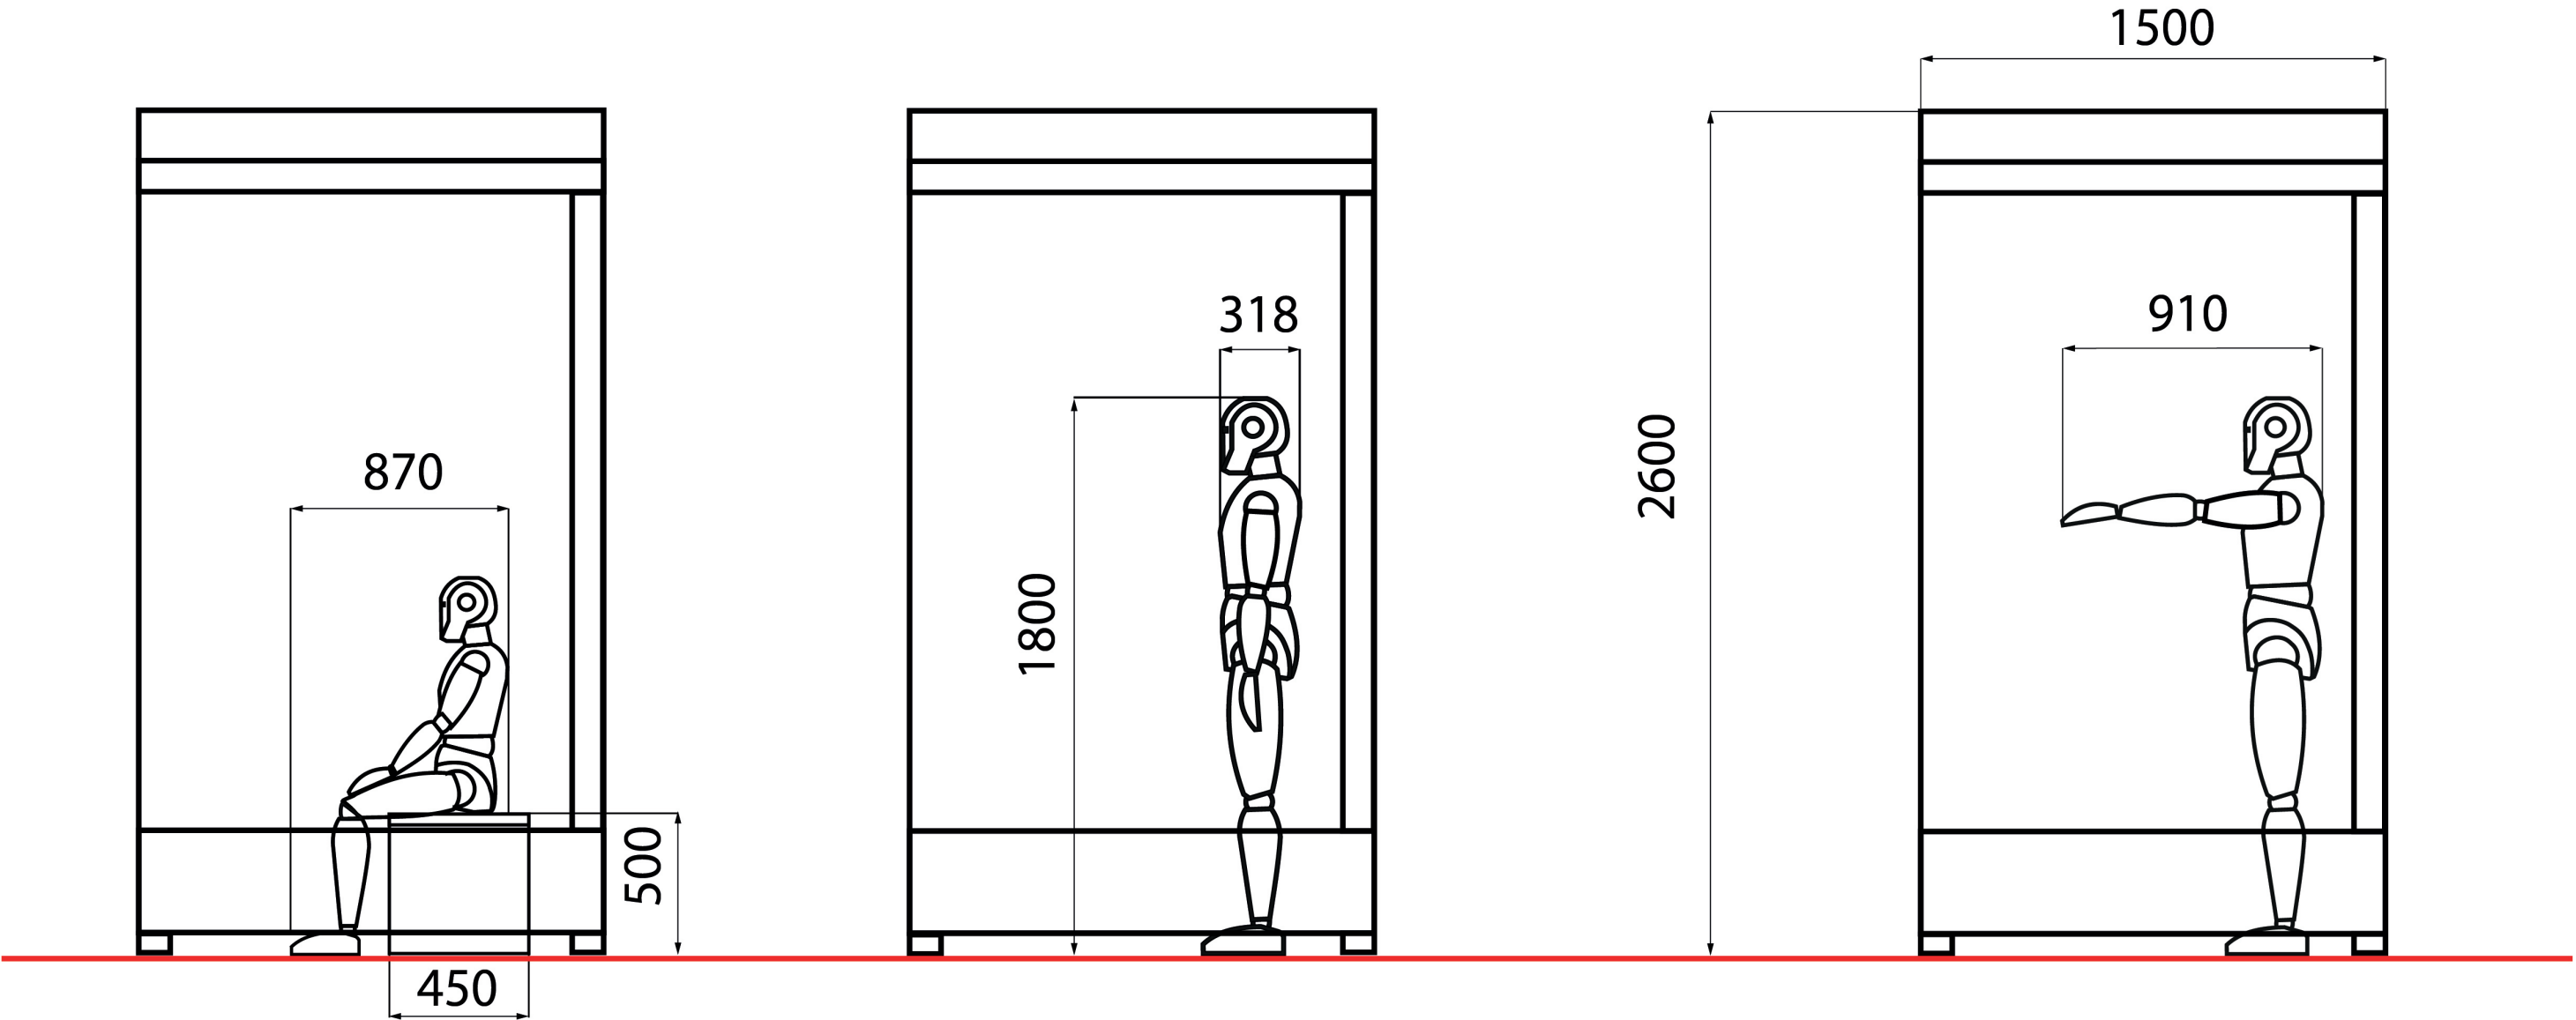

ROZMĚRY ČLOVĚKA

- Výška průměrného člověka 1800 mm
- Průměrná šířka sedícího člověka 870 mm
- Průměrná šířka stojícího člověka 318 mm


DESIGN ZASTÁVKOVÉHO PŘÍSTŘEŠKU / DIPLOMOVÁ PRÁCE / Autor: Bc. Marina Velsh / Vedoucí práce: doc. Ing. arch. Jan Rajlich / VUT v Brně / FSI / ÚK / OPD / 2017/18



SUMARIZAČNÍ POSTER

DALŠÍ MOŽNOSTI DESIGNU ZASTÁVKOVÉHO PŘÍSTŘEŠKU

- Řada designů zadní stěny bloku
- Možnost použití solárních článků
- Možnost instalace reklamních panelů

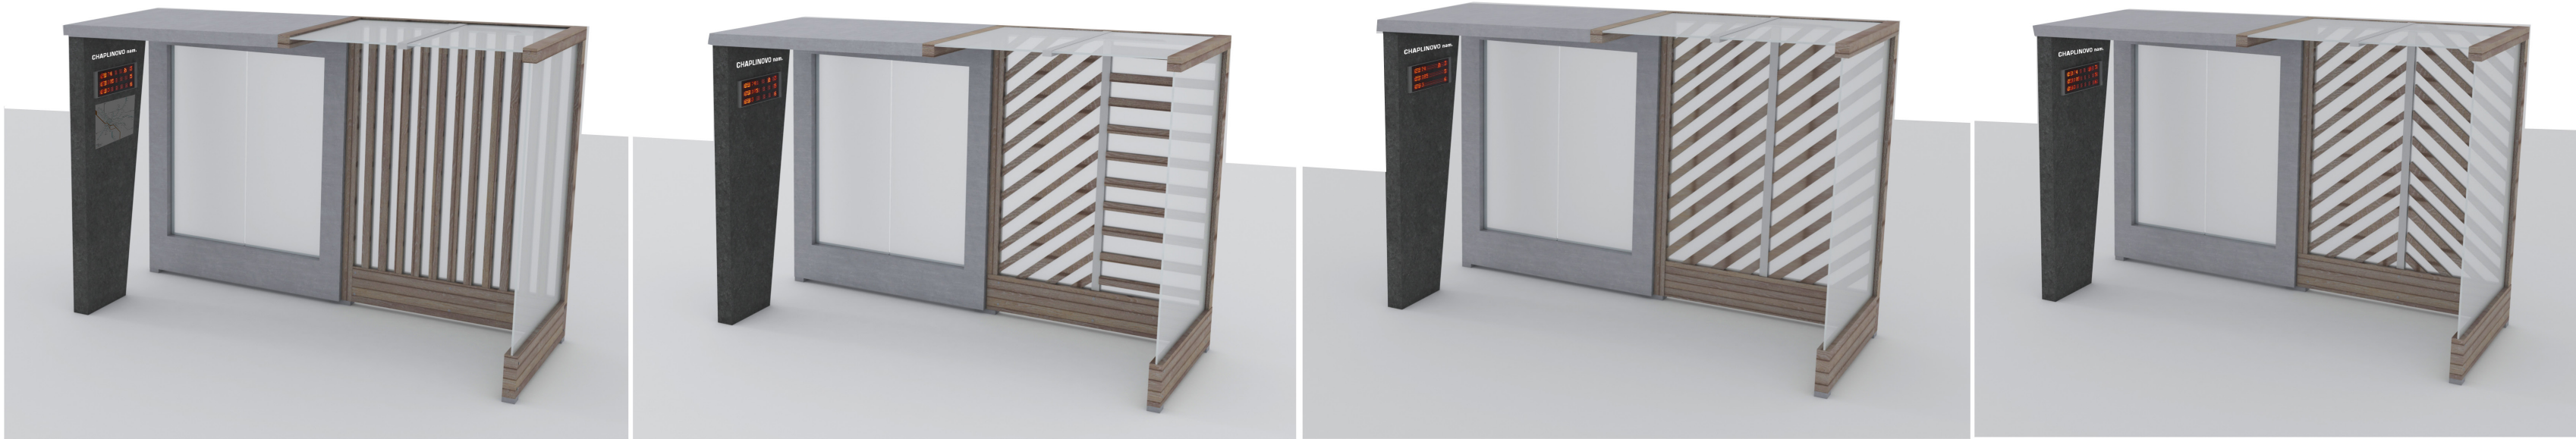

DESIGN ZASTÁVKOVÉHO PŘÍSTŘEŠKU / DIPLOMOVÁ PRÁCE / Autor: Bc. Marina Velš / Vedoucí práce: doc. Ing. arch. Jan Rajlich / VUT v Brně / FSI / ÚK / OPD / 2017/18