

ŠTUDENTI SEBE - ŠTUDENTSKE CENTRUM POŘIČÍ



MESTO

Pozícia parcely na nároží mestského bloku nabáda k jeho hmotovému uzavretiu a zároveň k posilneniu štruktúry pozdĺž Vídeňskej ulice. Na strane nábrežia sa ťahá kontinuálna výšková línia, ktorá naznačuje líniu rieky a sprostredkuje priehľady na dominanty priľahlých štvrtí. Vzhľadom na svoju funkciu, ktorá nenaznačuje potrebu dominancie a polohu v štruktúre sa preto návrh výškovy podriaďuje okolitej zástavbe.

BLOK

Konceptom návrhu je vytvorenie kvalitných poloverejných a polosúkromných priestorov rôzneho charakteru, ktoré zvyšujú kvalitu bývania vo štvrti respektíve bloku, v prípade študentského bývania tvoria základňu pre intenzívne sociálne vzťahy a vzájomné interakcie. Tieto priestory taktiež sprostredkovávajú priehľady charakteristické pre dané miesto a tým aj návaznosť na okolité prostredie.

OBJEKT


Objekt študentského centra na severe parcely je riešený introvertne - ako blok s vnútorným dvorom. Voľné priehľady v rohoch dvora, ktoré sú zároveň komunikačnými jadrami, inscenujú situáciu námestia či javiska, ktoré funguje samostatne, ale je úzkymi prechodmi napojené na okolitú štruktúru. Tento koncept posilňuje aj vnútorná pavlač, ktorá v rôznych formách (uzavretá, polootvorená) obieha okolo celého vnútrodvora. Formálne má stavba tiež výraz kompaktného bloku, hoci sa jedná o štyri samostatne definované objemy. Forma bloku reaguje na okolie jednak priehľanými komunikačnými osami, jednak zárezní a skoseniami hmoty, ktoré reagujú na špecifické znaky zástavby.

Tri objekty riešené funkčne a hmotovo v južnej časti perimetru sú spolu so stávajúcou budovou na juhu tiež komponované do bloku. Medzi nimi a budovou študentského centra je jasne definovaná cezúra - tvorí prechod do vnútra mestského bloku a svojou pozíciou reaguje na park na náprotivnej strane Vídeňskej a logicky tak vtáhuje zeleň aj do svojich malých vnútroblokových priestorov.


URBANISTICKÝ KONCEPT




PÔDORYS 1. NP

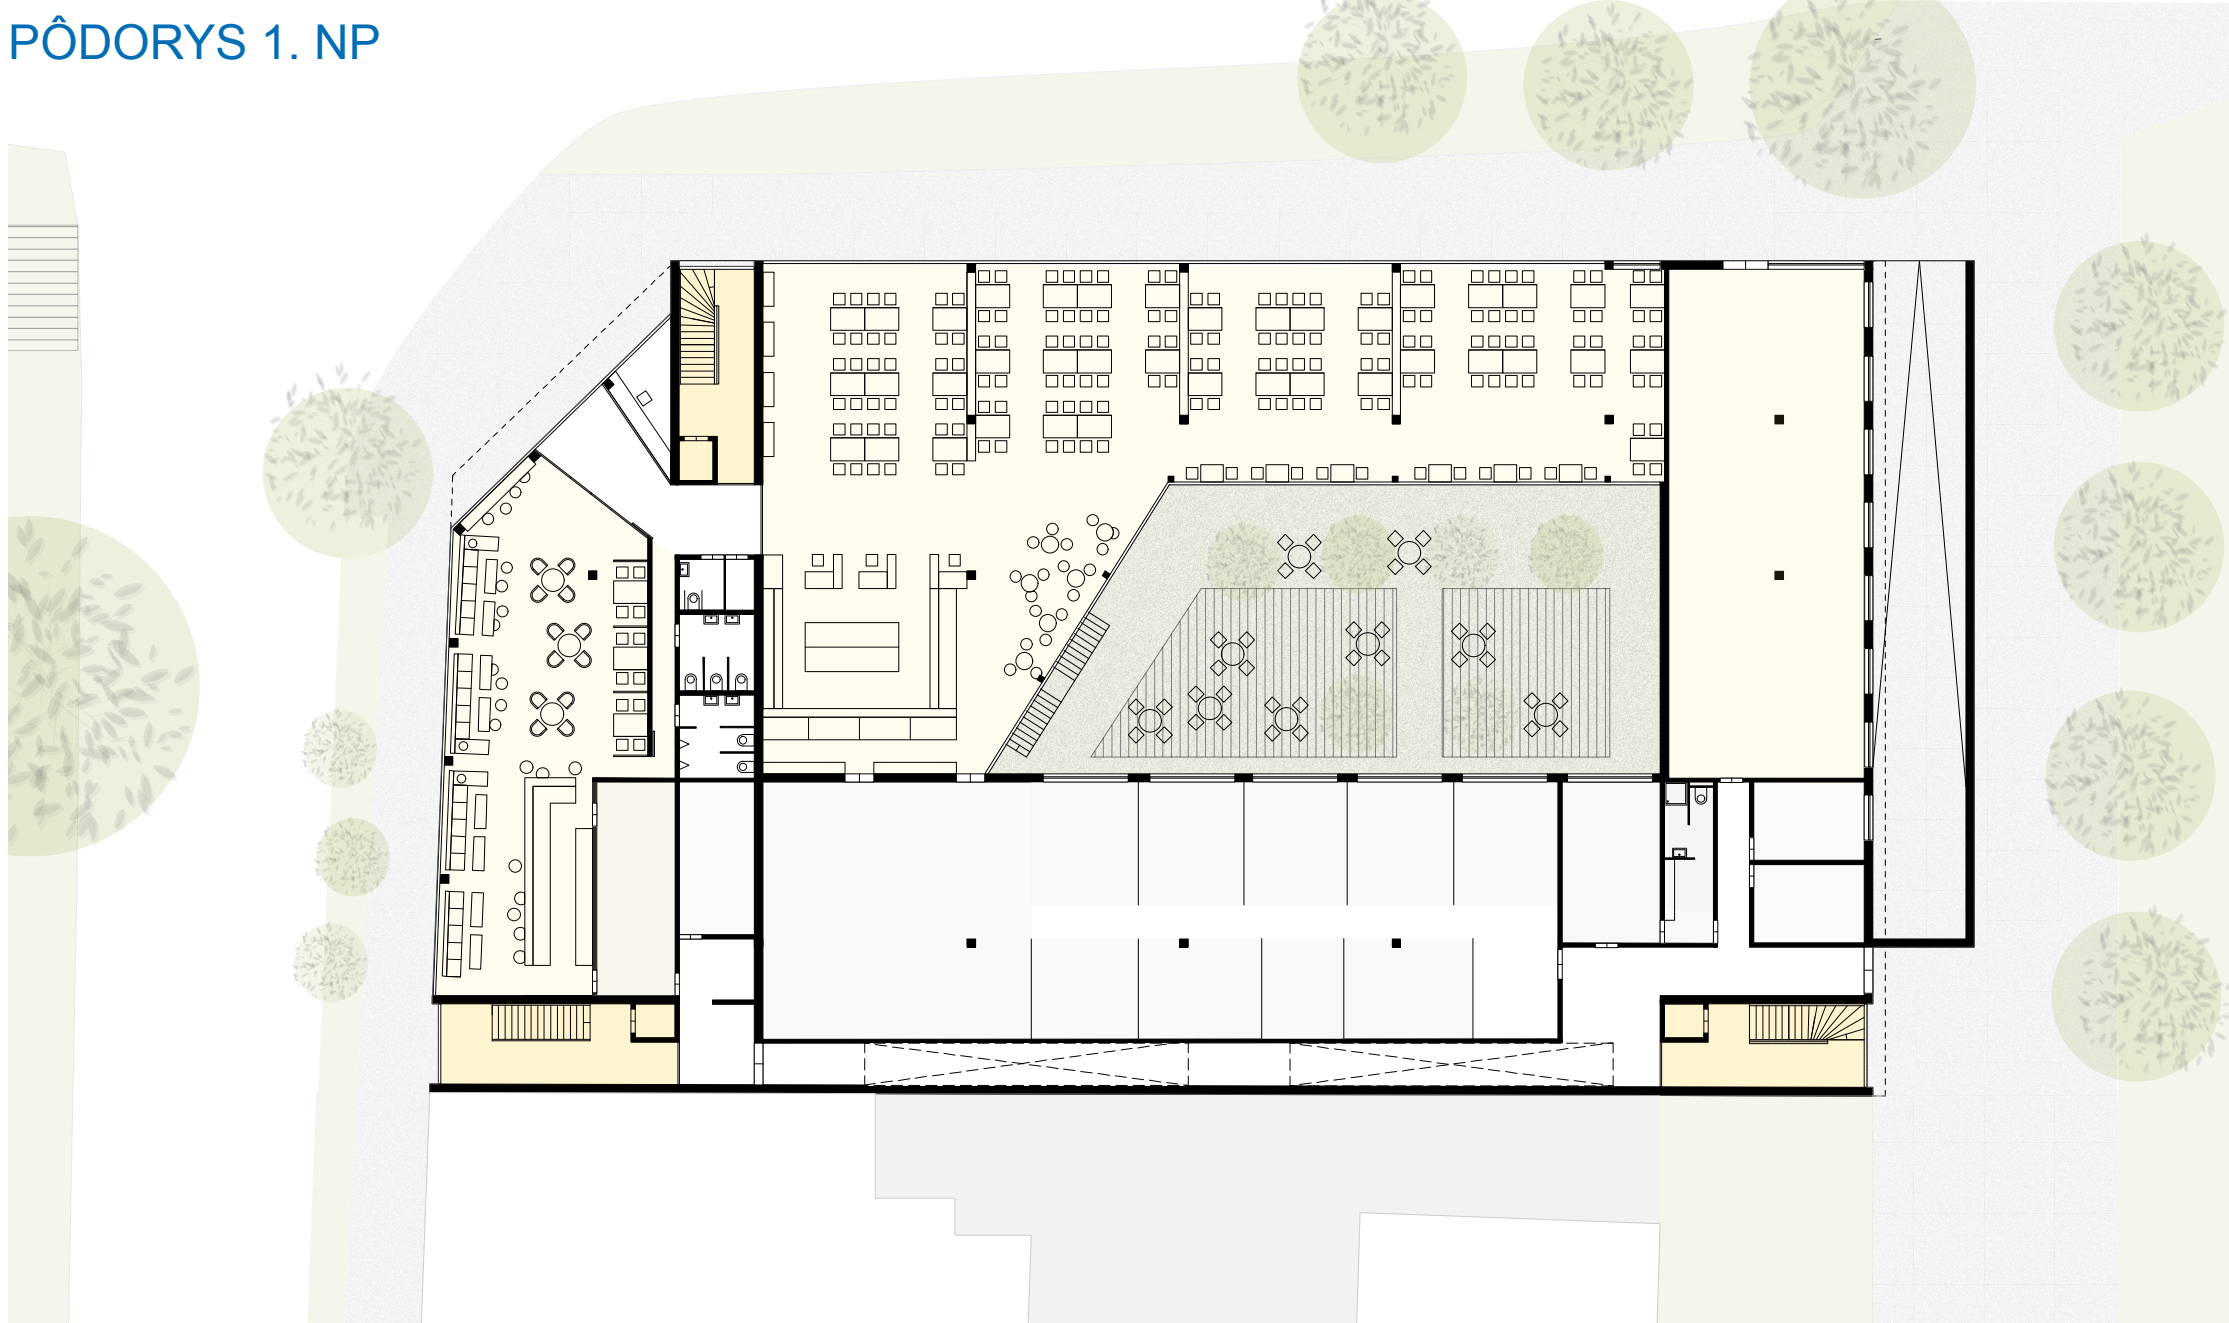

POZDĽŽNY REZ

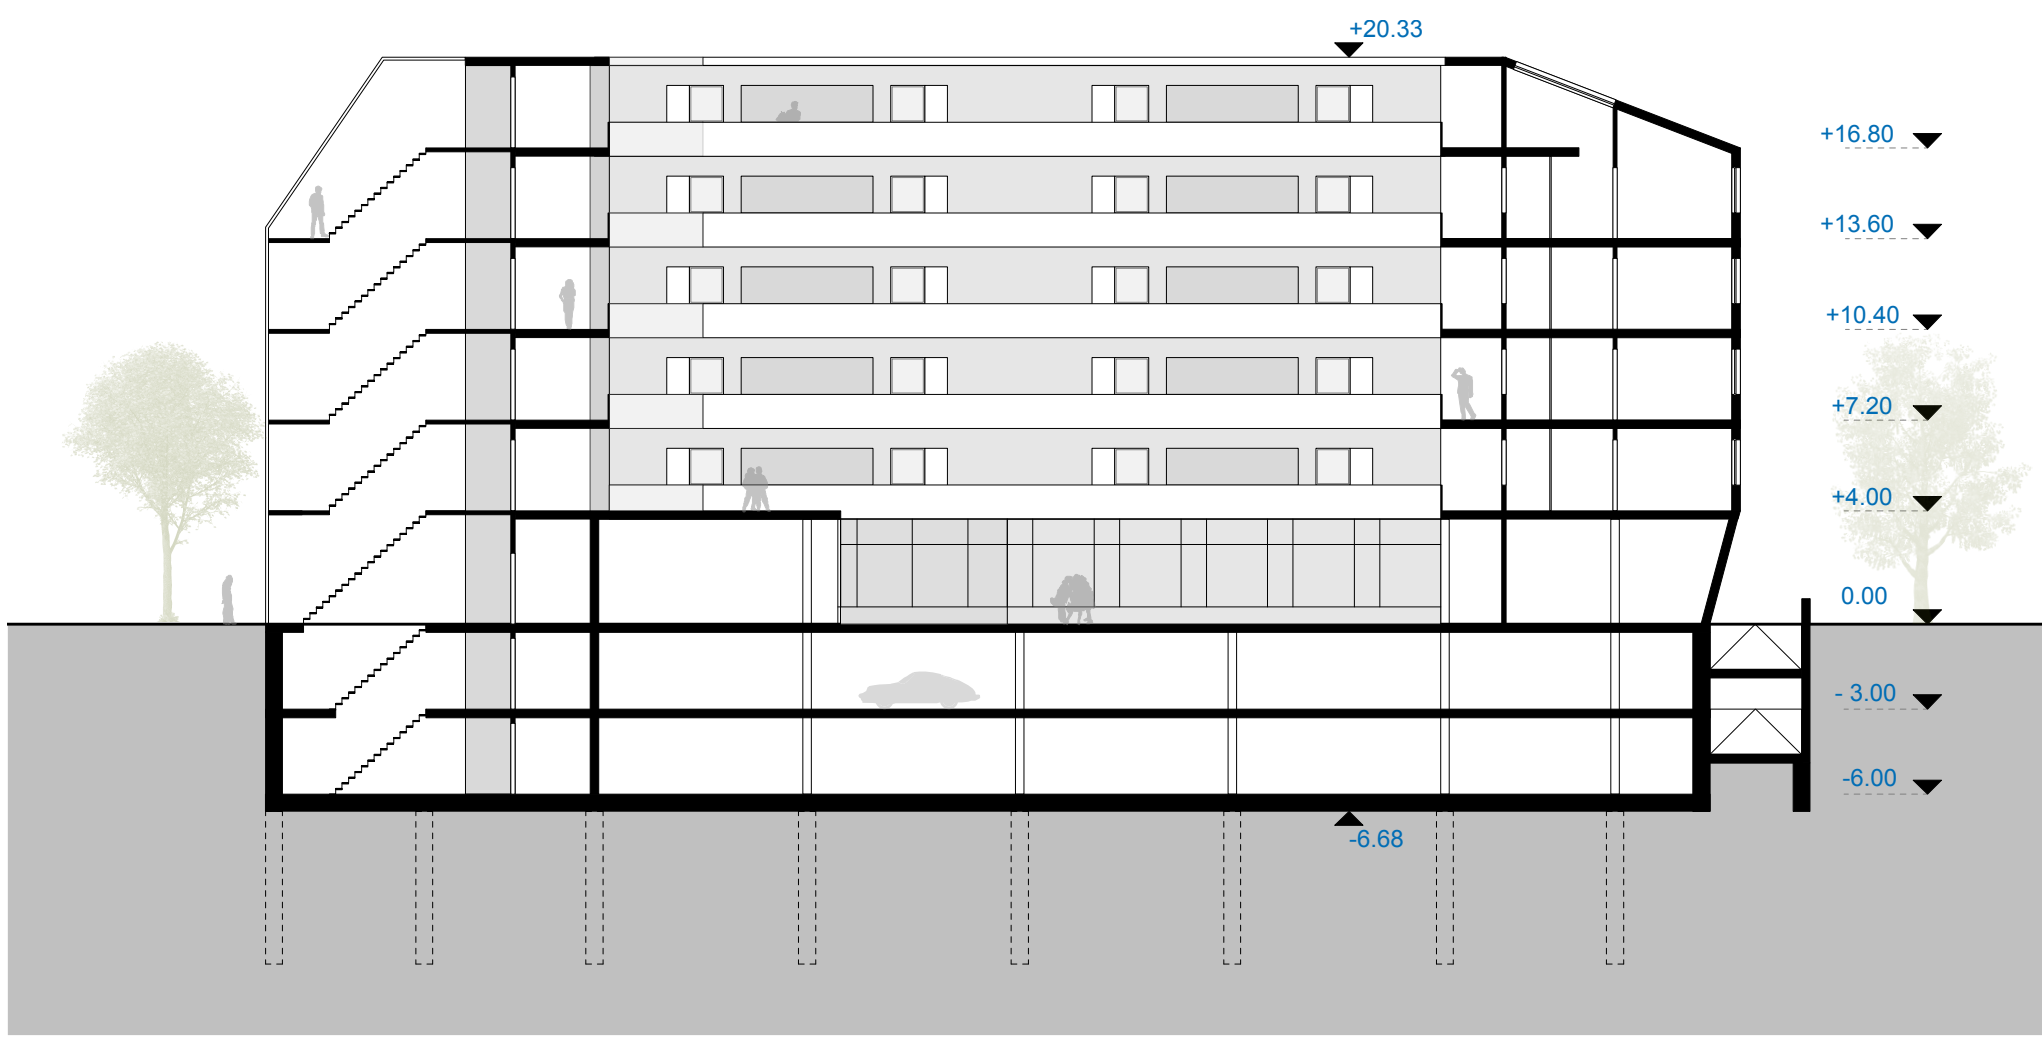

PÔDORYS 2. NP

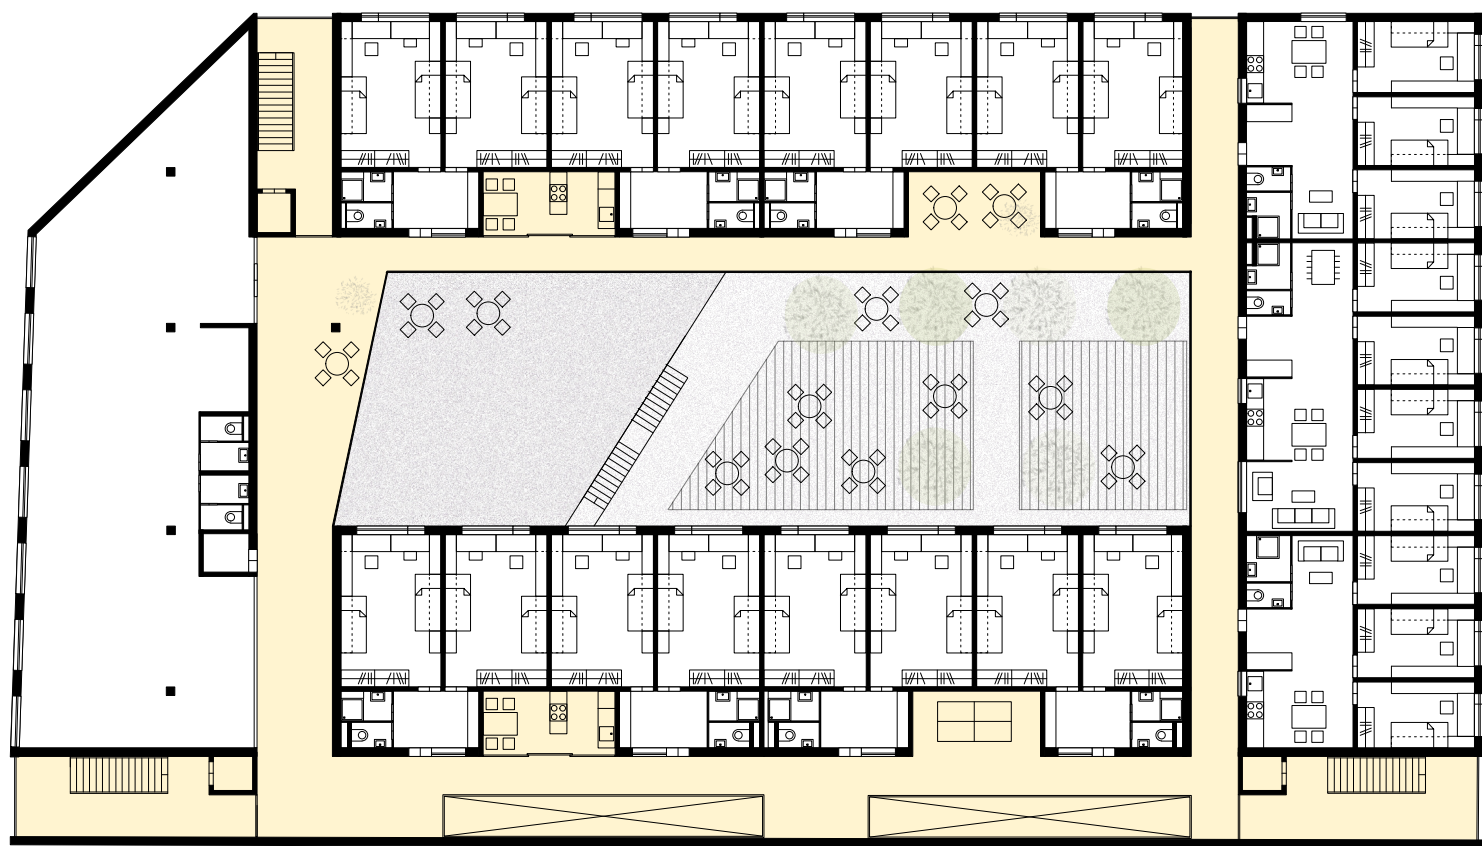

POHĽAD Z NÁBREŽIA

