



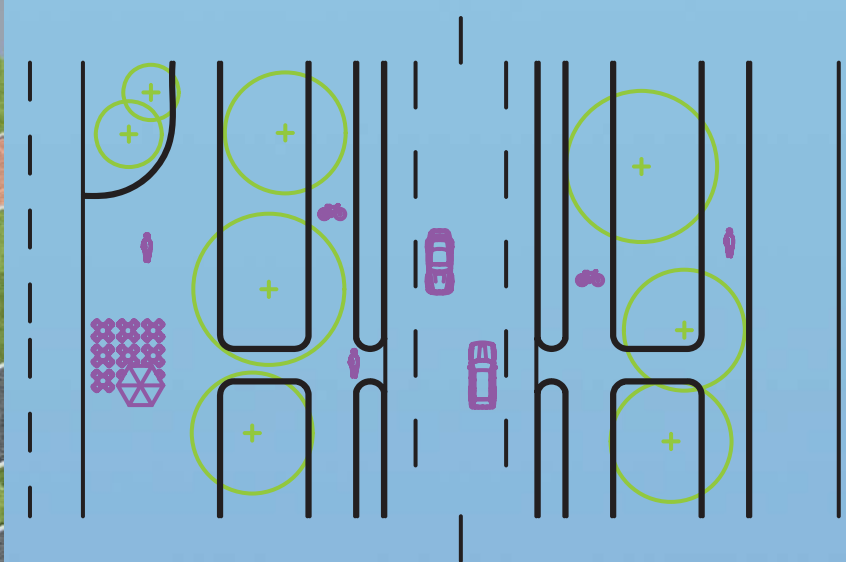

ulice: m 1:500

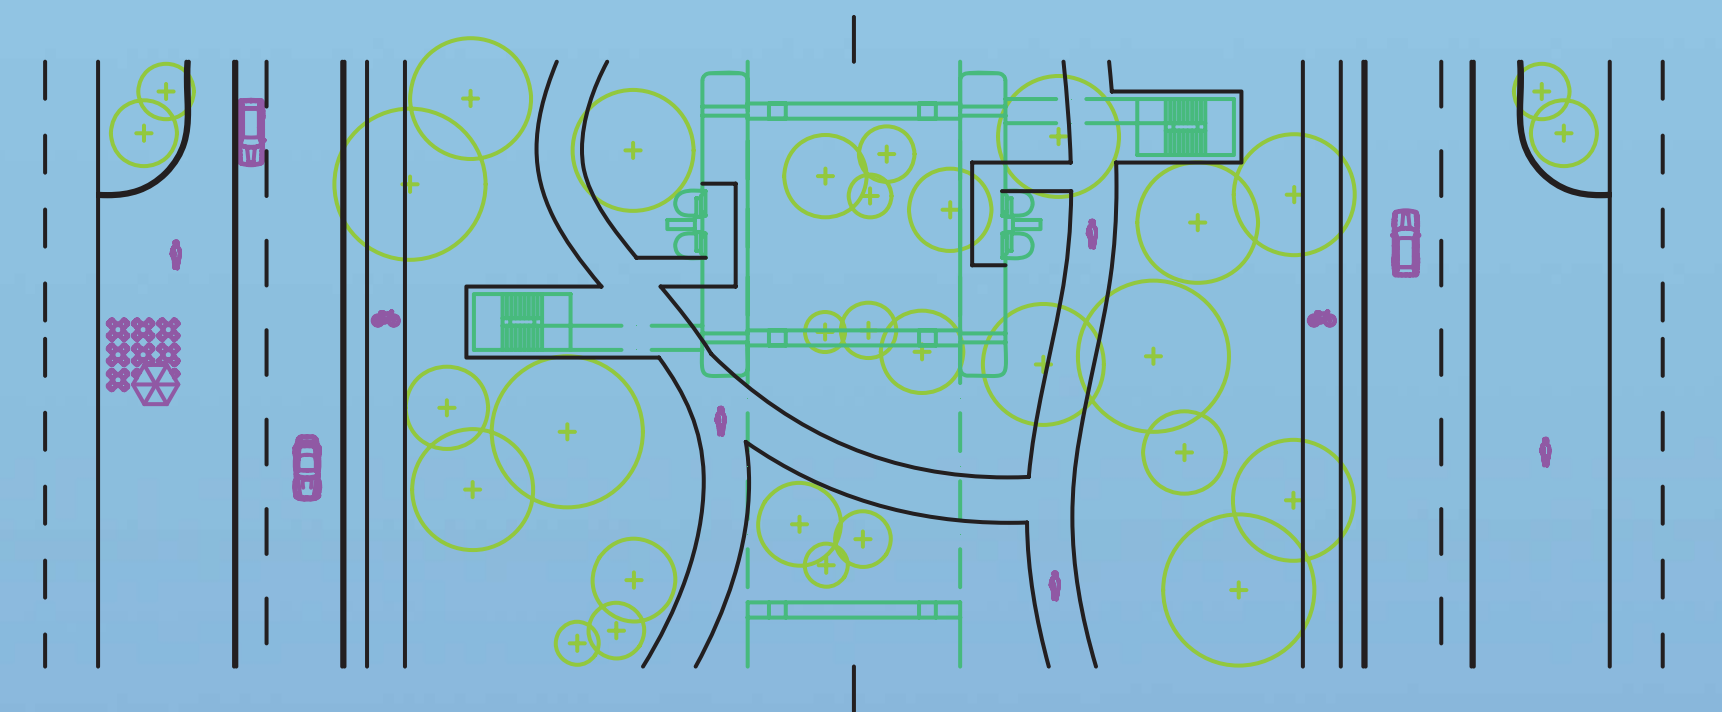

bulvár: m 1:500




půdorys ostrova

0 30 m


- 1 RADNICE S ROZHLEDNOU
- 2 KATEDRÁLA
- 3 NEMOCNICE
- 4 ARENA
- 5 ZEMĚDĚLSKÁ CENTRÁLA
- 6 ŠKOLA
- 7 VĚDA
- 8 ENERGETIKA
- 9 DOPRAVA A OBCHOD




struktura pontonů

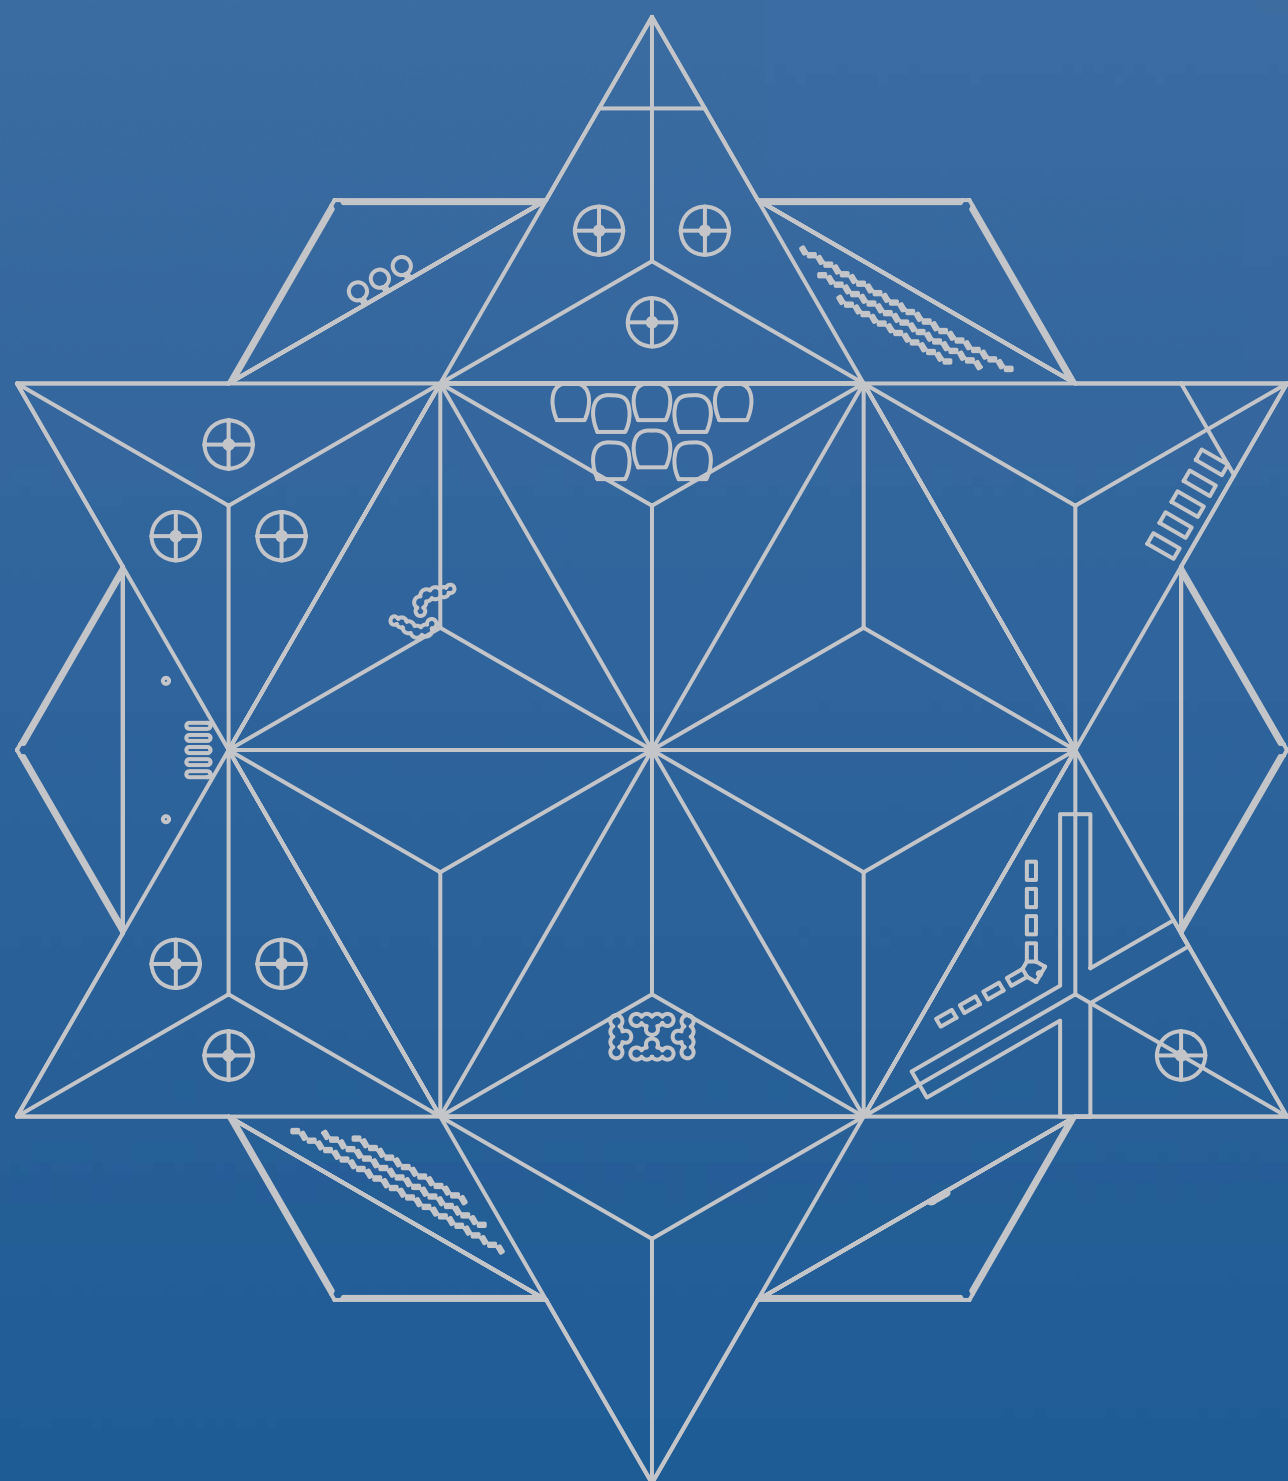


windtower

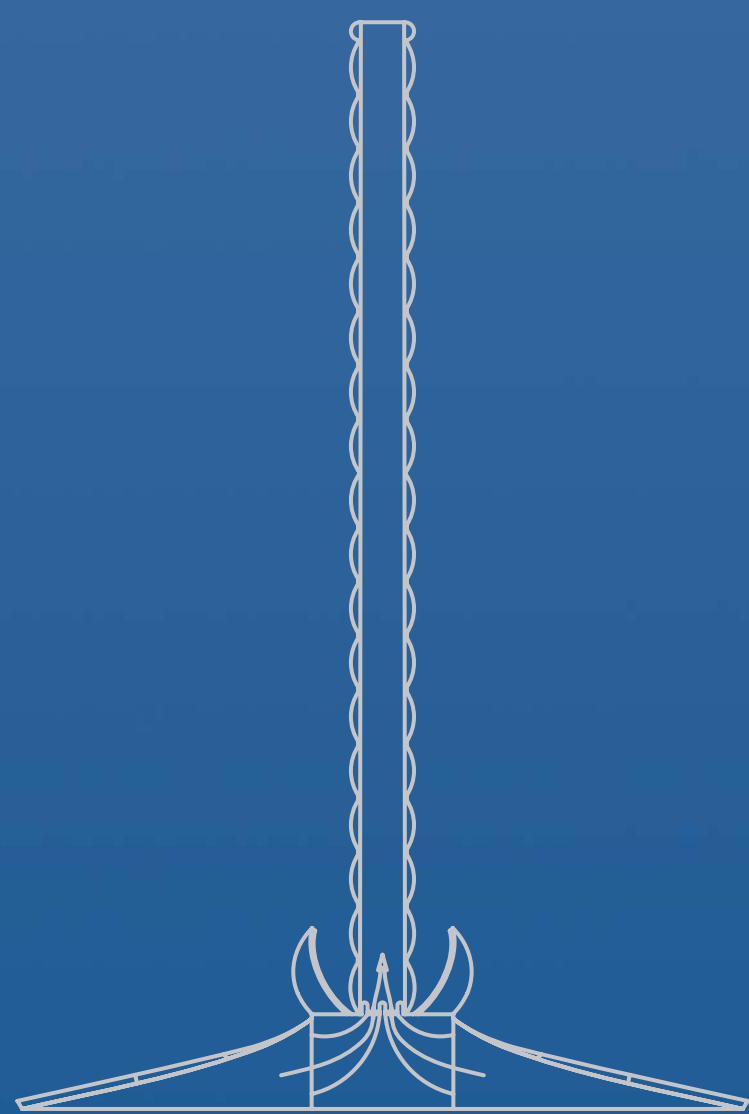

0 500 m

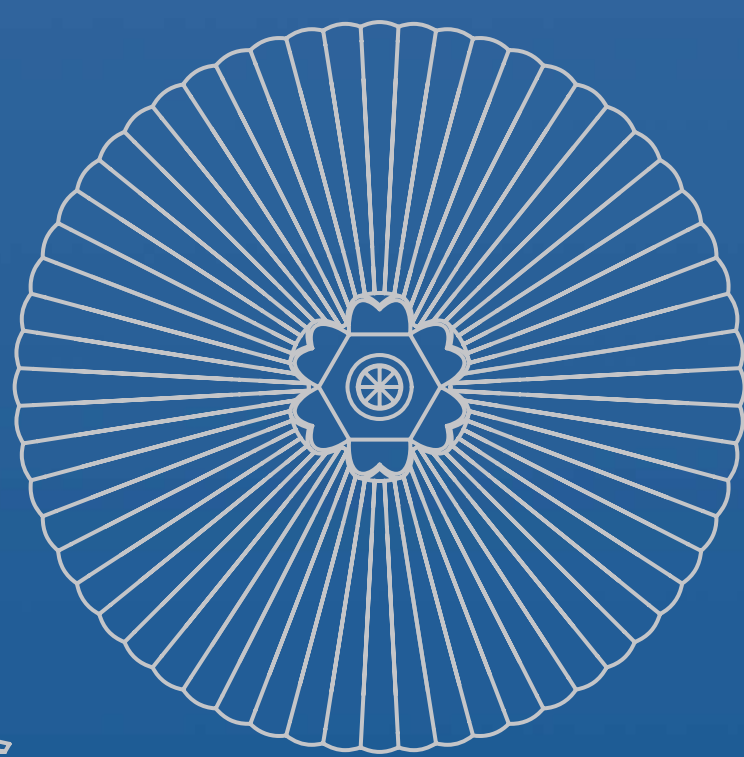

pláž

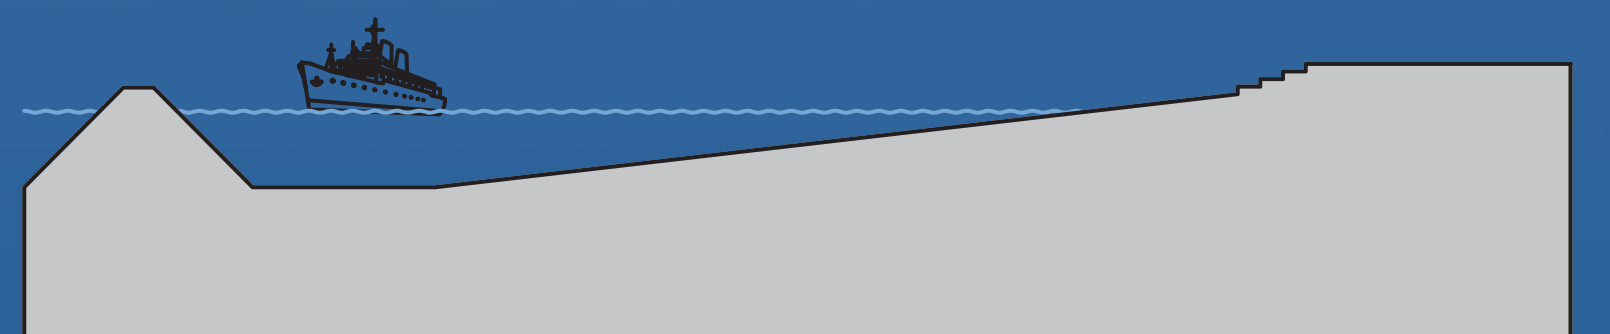

0 250 m

autor: Bc. Aleš Vobejda, 6.ročník/2010, vedoucí: Ing.arch. Jiří Marek

WATERWORLD 2