



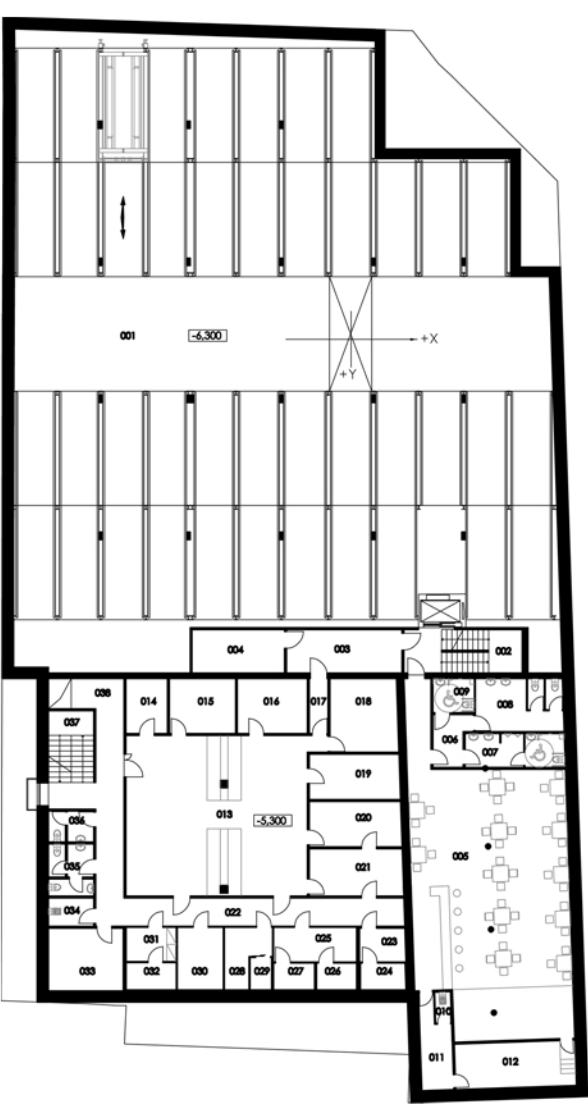


1.PP

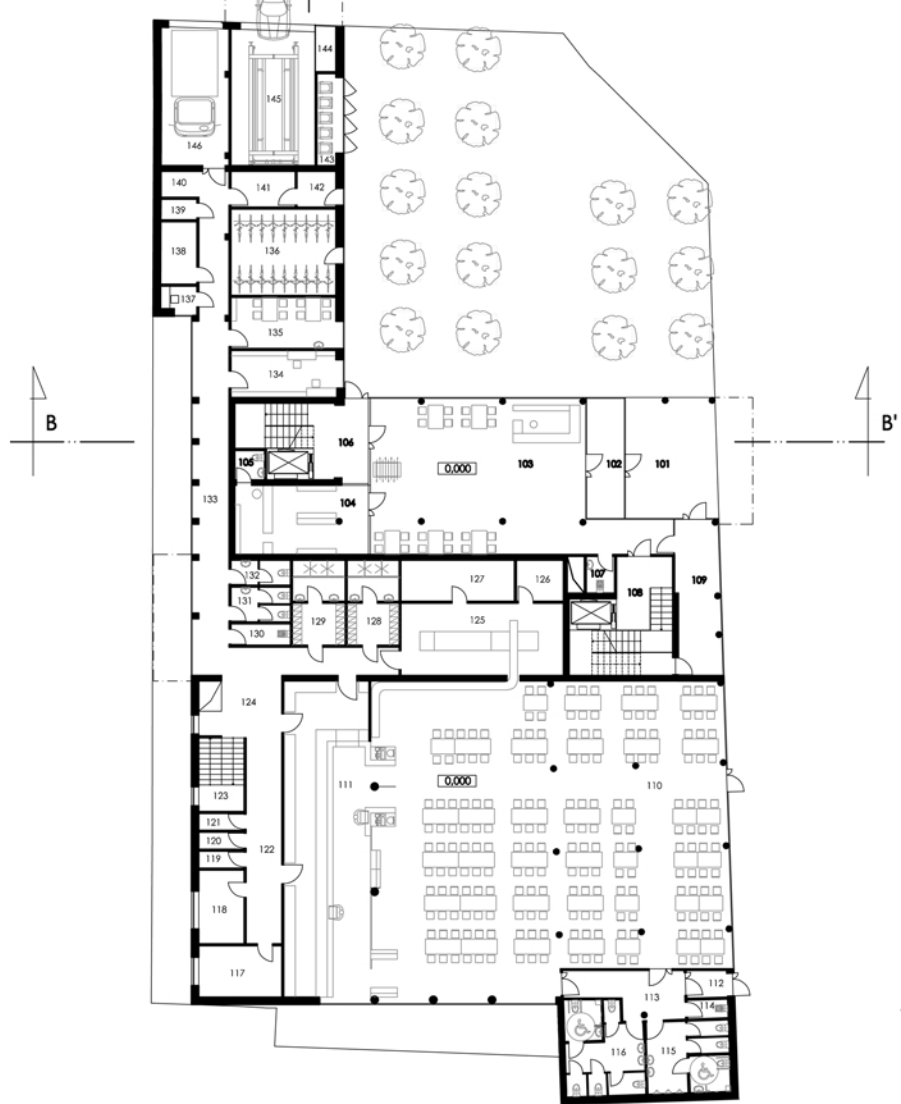


1.NP




2.-3.NP

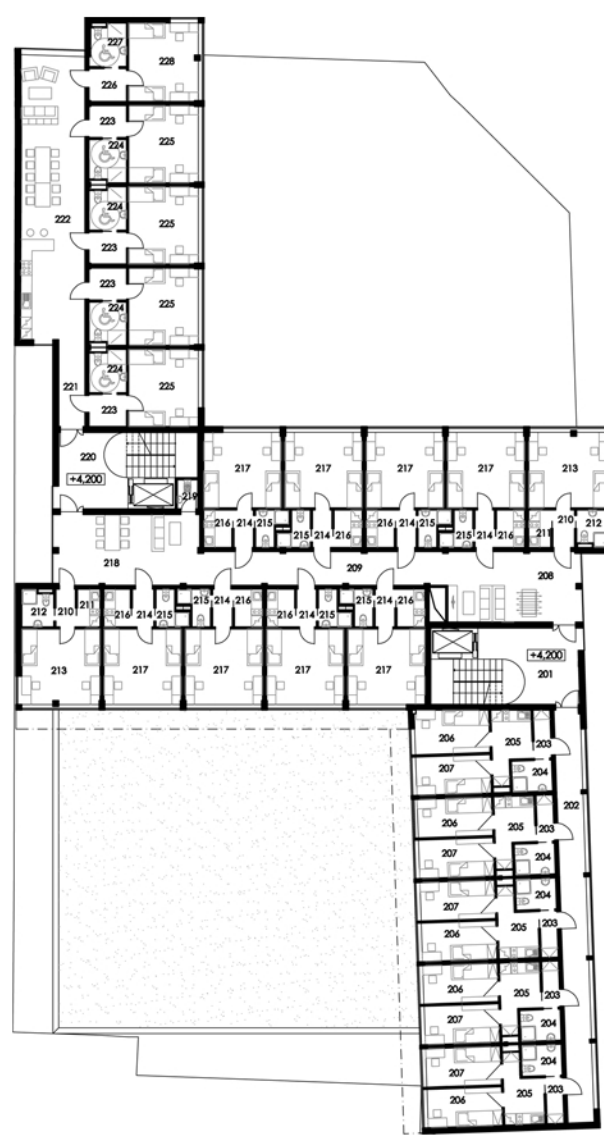


SITUACE

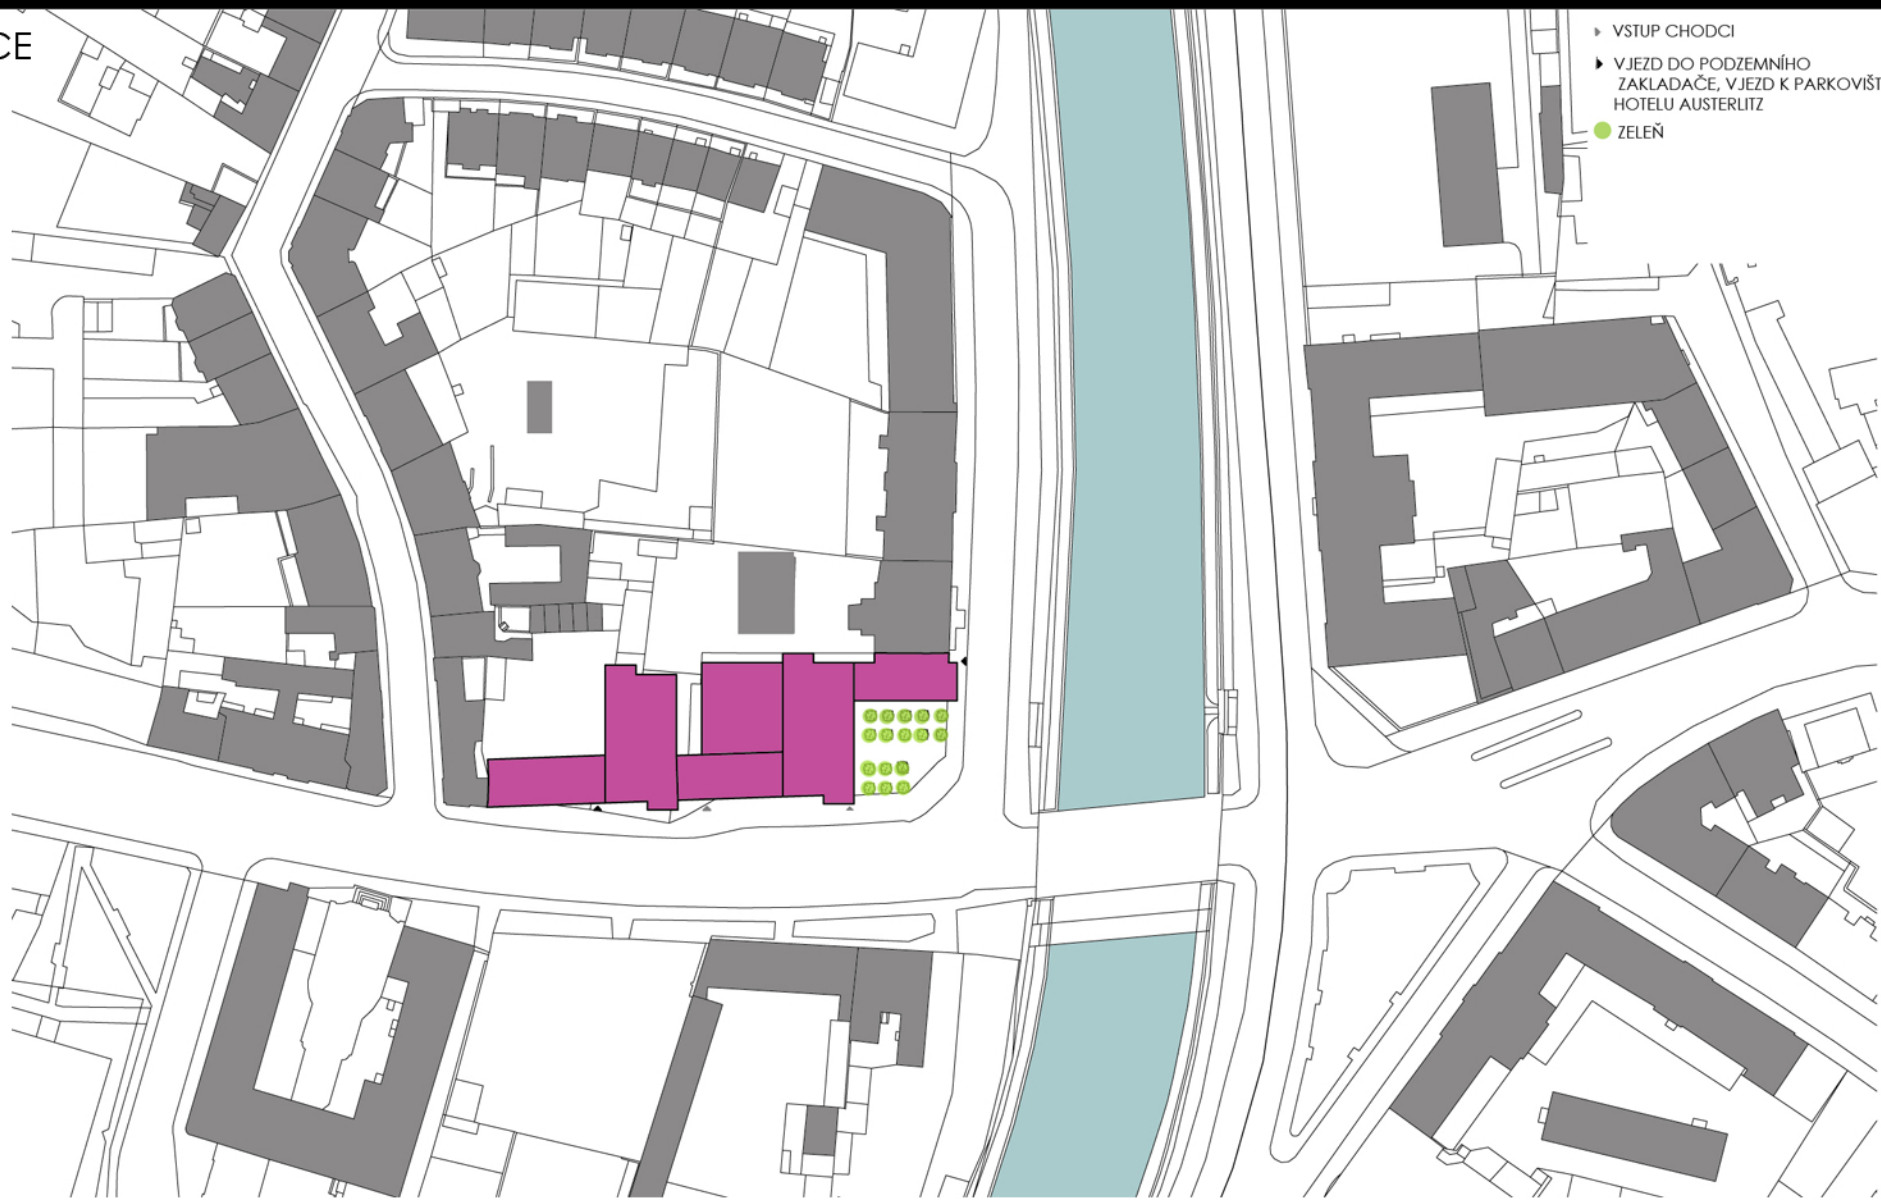


ŘEZ B - B'

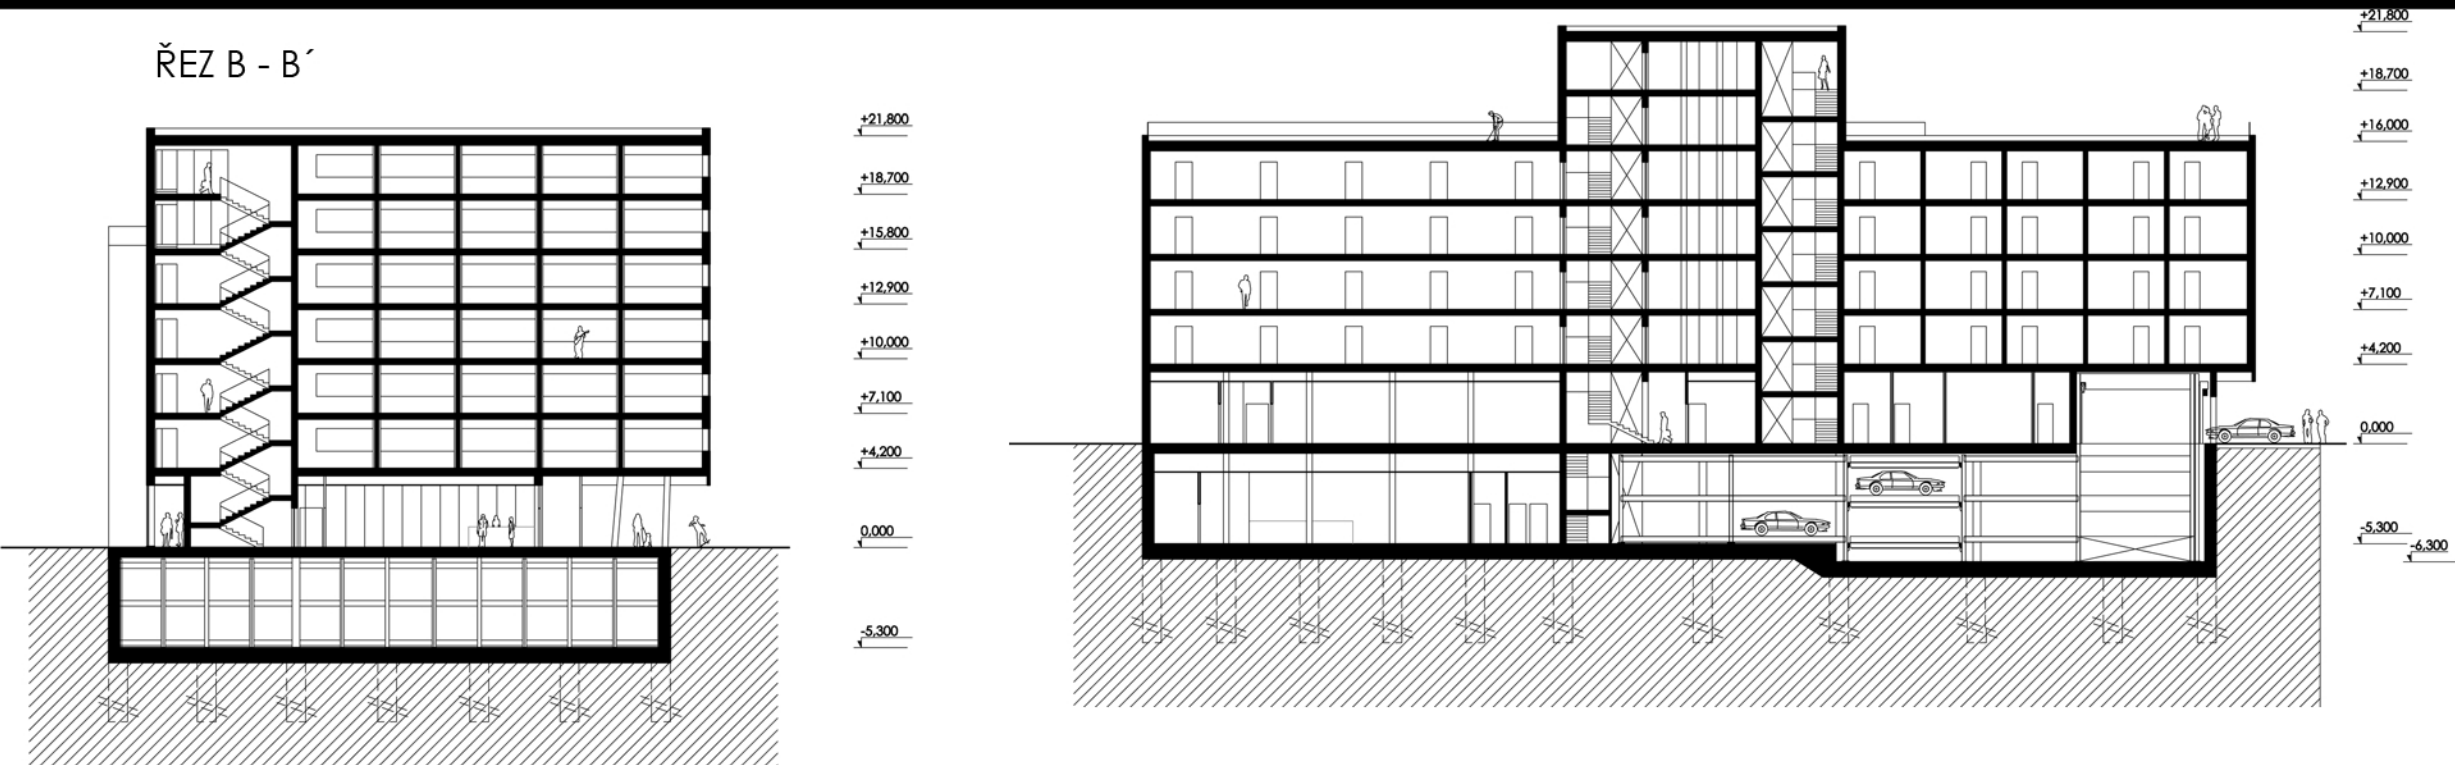


POHLED VÝCHODNÍ

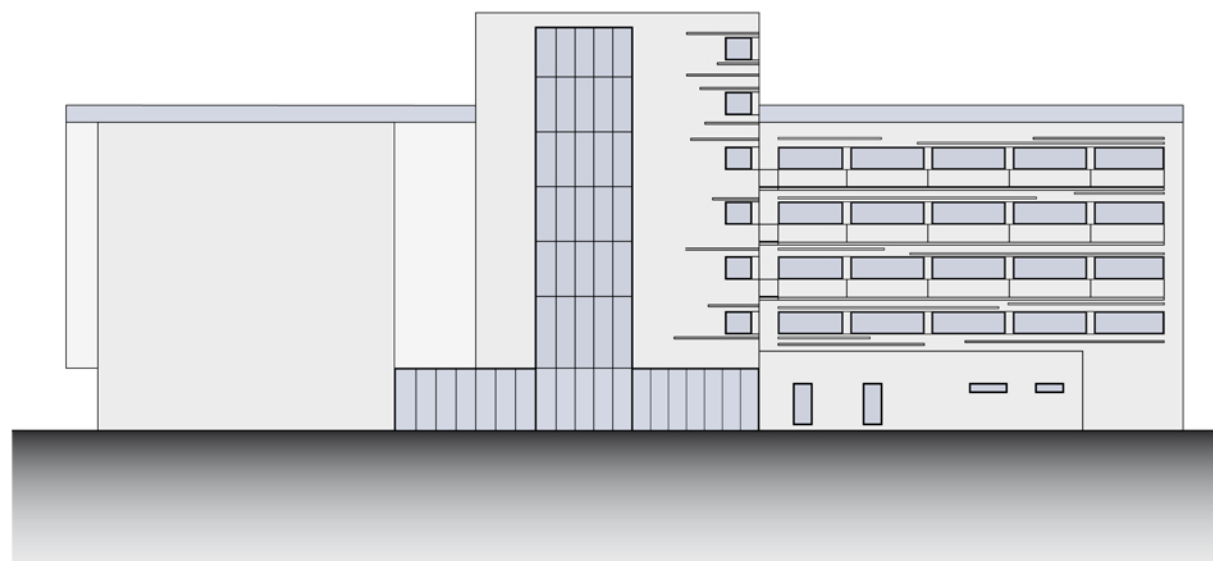

POHLED SEVERNÍ

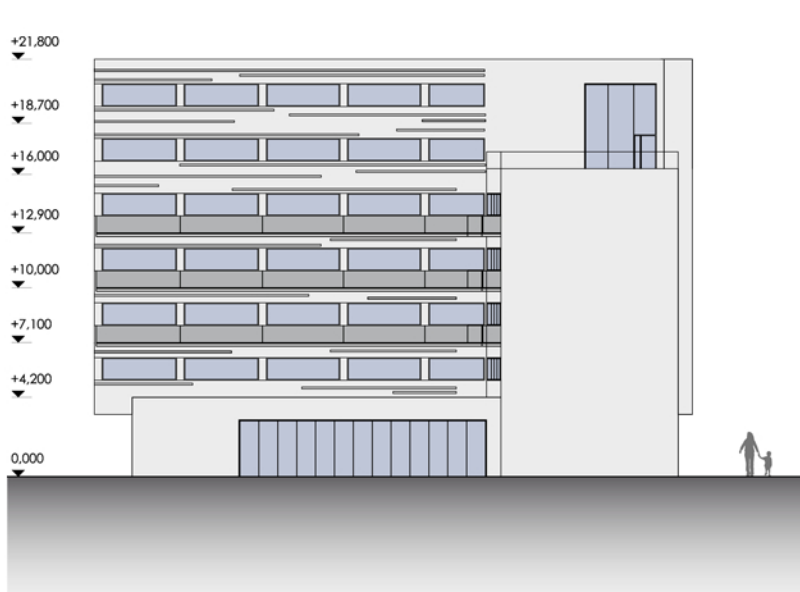

POHLED Z ULICE TÁBORSKÉHO NÁBŘEŽÍ

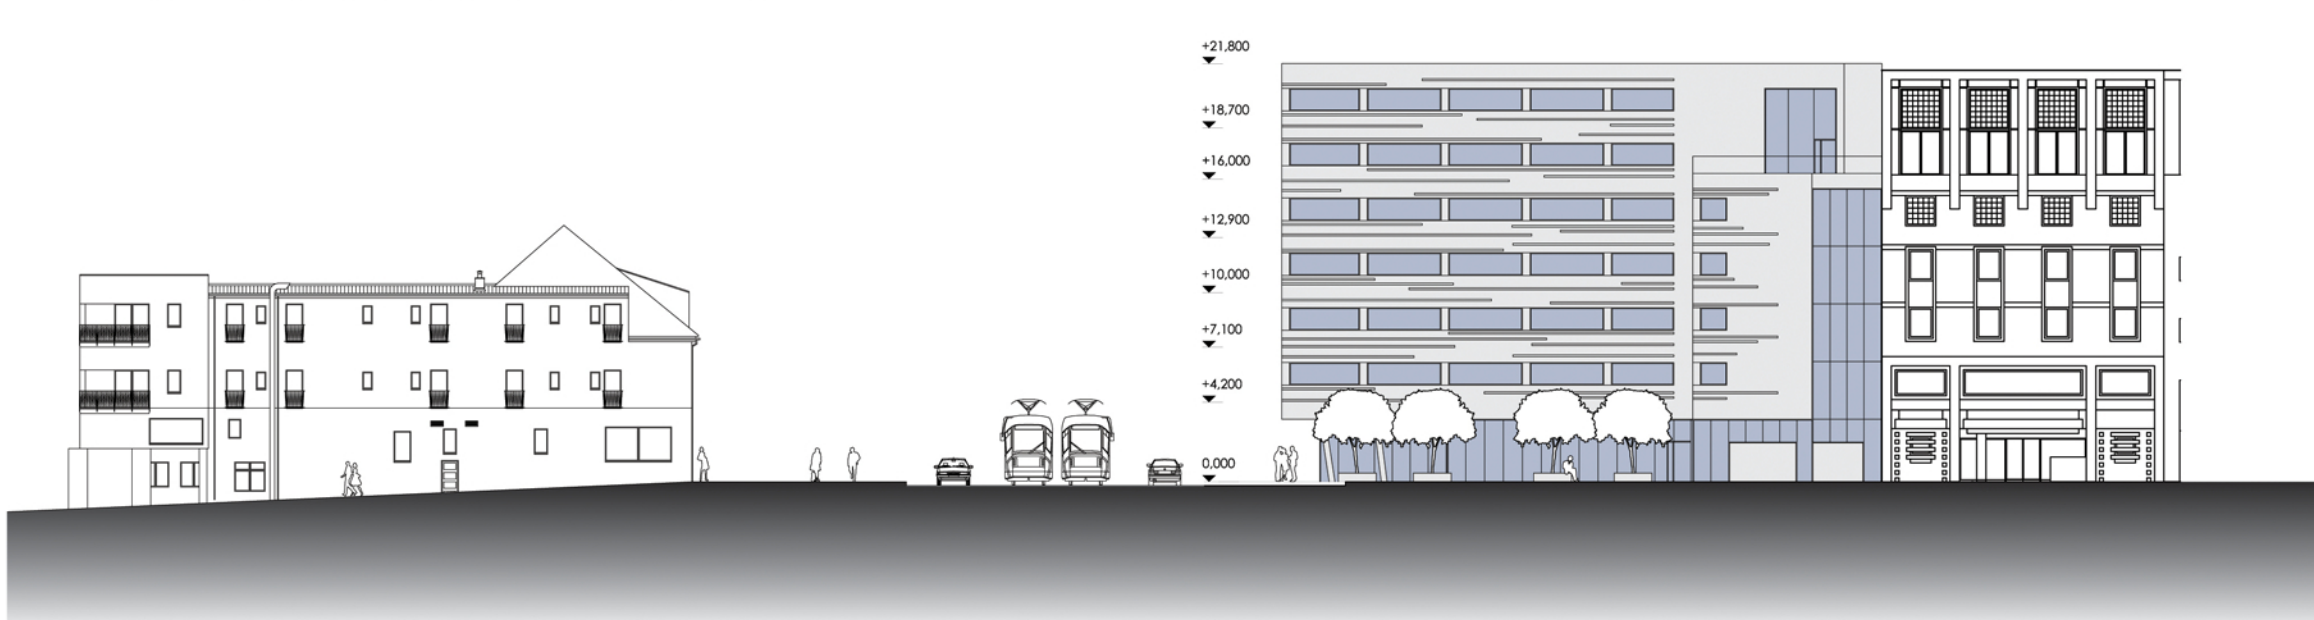

POHLED Z ULICE VÍDEŇSKÁ

