MĚSTSKÉ LÁZNĚ

Diplomová práce 2010

autor: Bc. Katarína Halušková
vedoucí: Ing. Vítězslav Nový
Ústav navrhování II
Fakulta Architektury, Vysoké učení technické v Brně

LEGENDA MÍSTNOSTÍ:

1.01	VSTUP / CHODBA	55,80 m²	1.11	KAVÁRNA	159,10 m²	1.22	ŠATNA / 220 SKŘÍNĚK POLOVIČNÍCH/ 72 CELÝCH, 16 PŘEVLÍKACÍCH KABINEK/ 2 PRO IMOBILNÍCH A RODINY	284,20 m²	1.32	SOCIÁLNÍ ZAŘÍZENÍ MUŽI IMOBILNÍ	5,25 m²	D	HLAVNÍ VCHOD / VÝCHOD Z / NA ULICE POŘÍČÍ / PRO VEŘEJNOST
1.02	PRONAJÍMATELNÝ PROSTOR	38,90 m²	1.12	ZÁZEMÍ KAVÁRNY	11,70 m²	1.23	SPONINING	57,95 m²	1.33	BAZÉN / ODDECHOVÝ / VÝRVINA/ BUBLINKY / VODNÍ MASÁŽE	95,15 m²	E	VCHOD / VÝCHOD PRO ZAMĚSTNANCE / ZÁSOBOVÁNÍ
1.03	ZÁZEMÍ	13,90 m²	1.13	SOCIÁLNÍ ZAŘÍZENÍ KAVÁRNY	16,60 m²	1.24	POSILOVNA	57,05 m²	1.34	BAZÉNOVÁ HALA	606,25 m²	F	VCHOD / VÝCHOD OD / NA PARKOVIŠTĚ
1.04	DENNÍ MÍSTNOST ZAMĚSTNANCŮ	15,25 m²	1.14	ZÁZEMÍ	13,75 m²	1.25	SOCIÁLNÍ ZAŘÍZENÍ MUŽI	32,30 m²	1.35	VENKOVNÍ ATRIUM	65,00 m²	G	VCHOD / VÝCHOD NA VENKOVNÍ ÁTRIUM
1.05	ŠATNA ZAMĚSTNANCŮ ŽENY	9,80 m²	1.15	PRONAJÍMATELNÝ PROSTOR	64,05 m²	1.26	VSTUP / CHODBA	16,65 m²	1.36	BAZÉN / PRO NEPLAVCE/ VODNÍ TRYSKY / GEJZÍR	117,50 m²	H	ÚNIKOVÝ VÝCHOD
1.06	ŠATNA ZAMĚSTNANCŮ MUŽI	9,30 m²	1.16	VSTUP / CHODBA	31,60 m²	1.27	PRVNÍ POMOC	24,40 m²	1.37	BAZÉN / PRO PLAVCE 25 m	293,25 m²	J	VCHOD / VÝCHOD PRO ZAMĚSTNANCE / PRVNÍ POMOC / ÚNIKOVÝ VÝCHOD
1.07	CHODBA	24,05 m²	1.17	KANCELÁŘE	41,55 m²	1.28	SPRCHY MUŽI	17,00 m²	1.38	PLAVČÁK	7,30 m²		
1.08	PRONAJÍMATELNÝ PROSTOR	34,55 m²	1.18	FITNESS	80,55 m²	1.29	SPRCHY ŽENY	13,70 m²	1.39	VENKOVNÍ ATRIUM	89,80 m²		
1.09	ZÁZEMÍ	13,00 m²	1.19	SUŠENÍ VLASŮ	19,45 m²	1.30	SOCIÁLNÍ ZAŘÍZENÍ ŽENY	10,70 m²	1.40	BAZÉN / MASÁŽNÍ SEZENÍ, LAVICE/ VODNÍ CHRLIČ / VYVÝŘENÁDLA	143,00 m²		
1.10	VSTUPNÍ HALA, RECEPCE, PRODEJ LÍSTKŮ	62,40 m²	1.20	SOCIÁLNÍ ZAŘÍZENÍ MUŽI	14,20 m²	1.31	SOCIÁLNÍ ZAŘÍZENÍ ŽENY IMOBILNÍ	5,40 m²					
			1.21	SOCIÁLNÍ ZAŘÍZENÍ ŽENY	14,20 m²								

0 5 10 15

PŮDORYS 1. NP
M 1:250

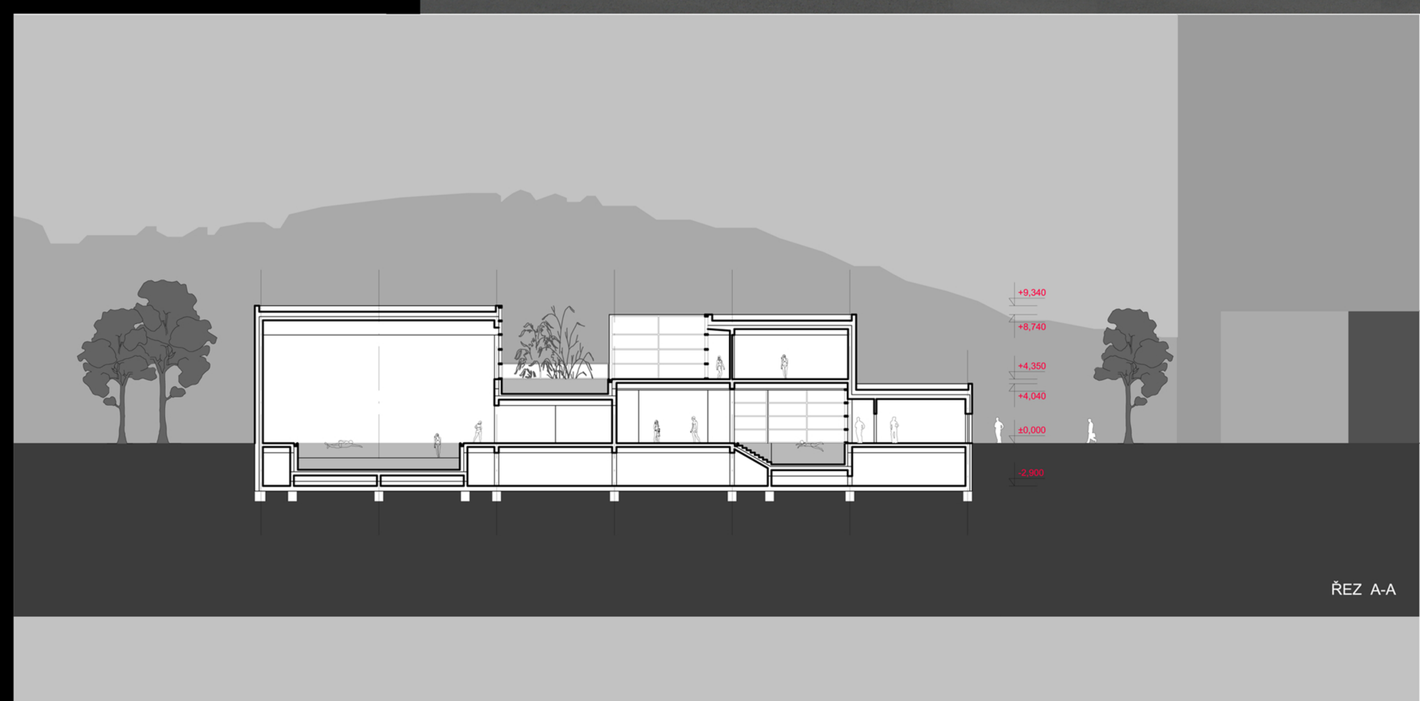

ŘEZ A-A

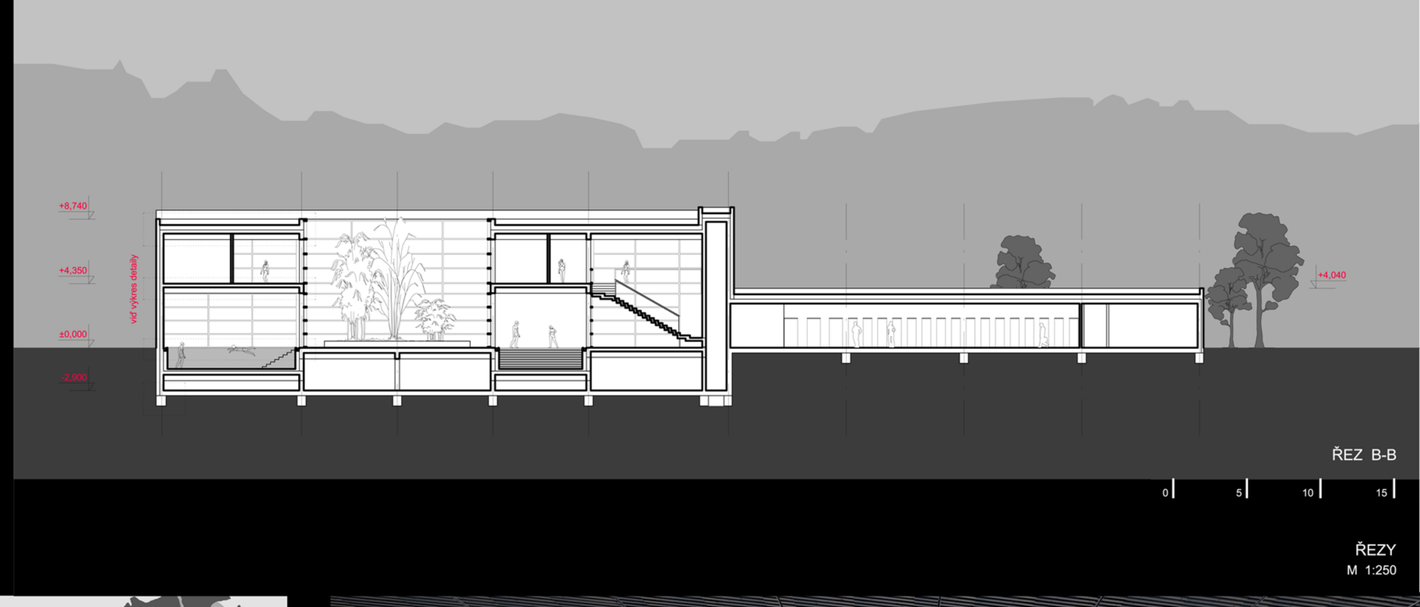

ŘEZ B-B

0 5 10 15

ŘEZY
M 1:250

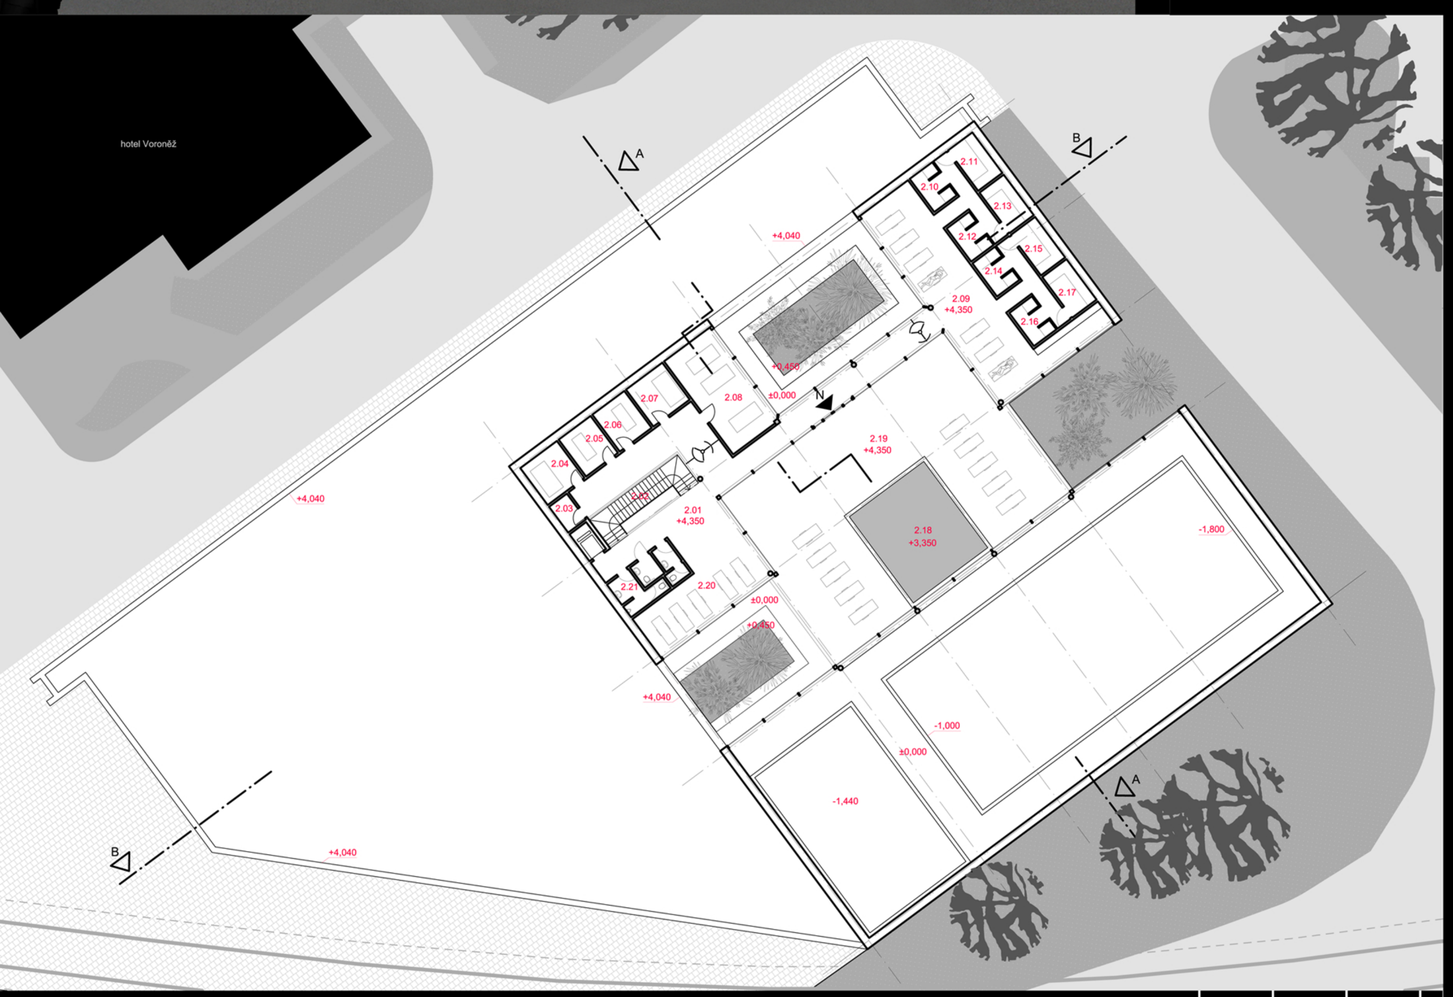

LEGENDA MÍSTNOSTÍ:

2.01	CHODBA	91,75 m²	2.11	SAUNA	7,00 m²	N	VÝCHOD NA VENKOVNÍ TERASU
2.02	SCHODIŠTĚ	13,80 m²	2.12	SPRCHY	5,30 m²		
2.03	MÍSTNOST MASÉRA / SKLAD PRÁDLA	3,30 m²	2.13	SAUNA	7,00 m²		
2.04	THAJSKÁ MASÁŽ	9,65 m²	2.14	SPRCHY	5,30 m²		
2.05	LYMFOMASÁŽ	8,45 m²	2.15	SAUNA	7,00 m²		
2.06	INDICKÁ MASÁŽ	8,45 m²	2.16	SPRCHY	5,30 m²		
2.07	REFLEXNÍ MASÁŽ	9,60 m²	2.17	SAUNA	7,00 m²		
2.08	HYDROMASÁŽ	30,40 m²	2.18	VENKOVNÍ BAZÉN	53,05 m²		
2.09	MÍSTO PRO RELAXACI	94,80 m²	2.19	VENKOVNÍ TERASA	213,65 m²		
2.10	SPRCHY	5,30 m²	2.20	MÍSTO PRO RELAXACI	30,95 m²		
			2.21	SOCIÁLNÍ ZAŘÍZENÍ	13,90 m²		

0 5 10 15
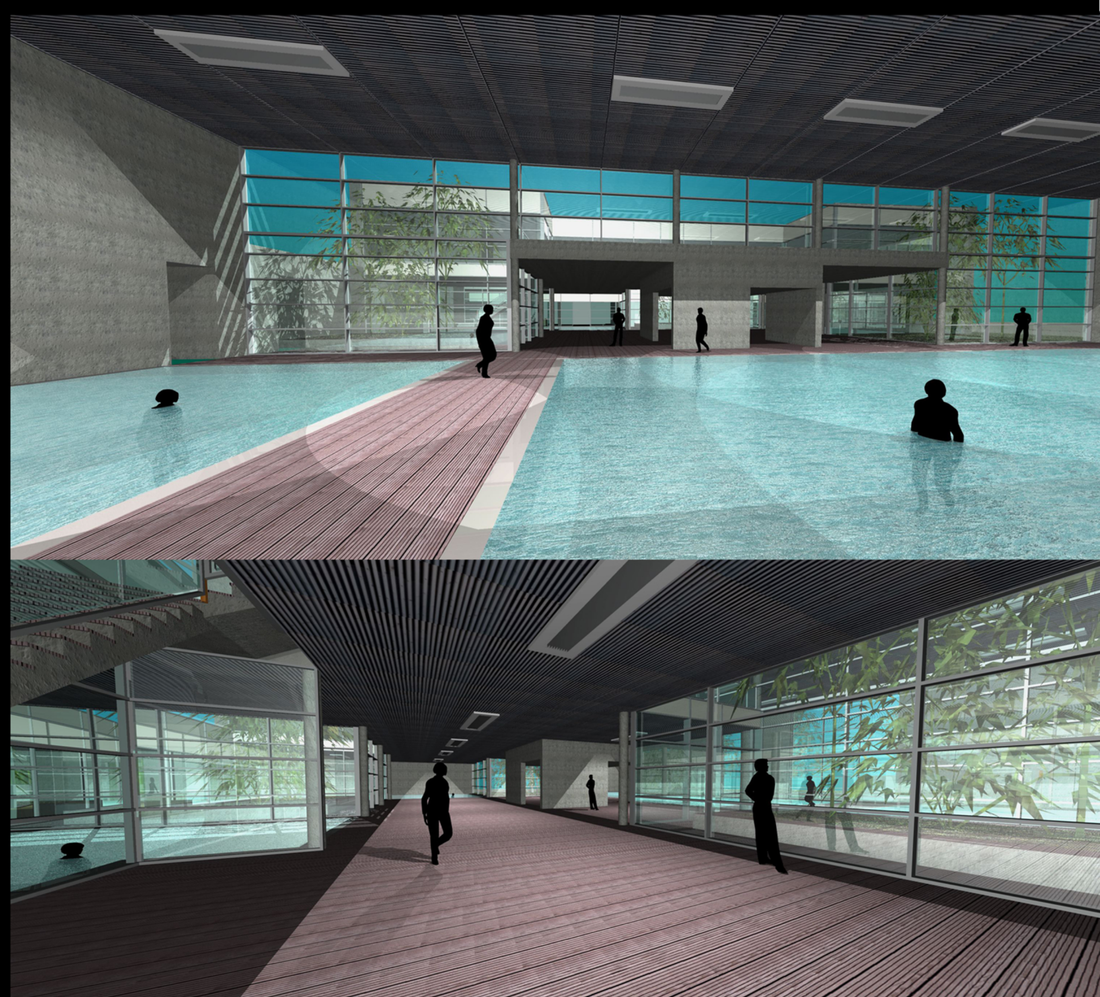
PŮDORYS 2. NP
M 1:250