


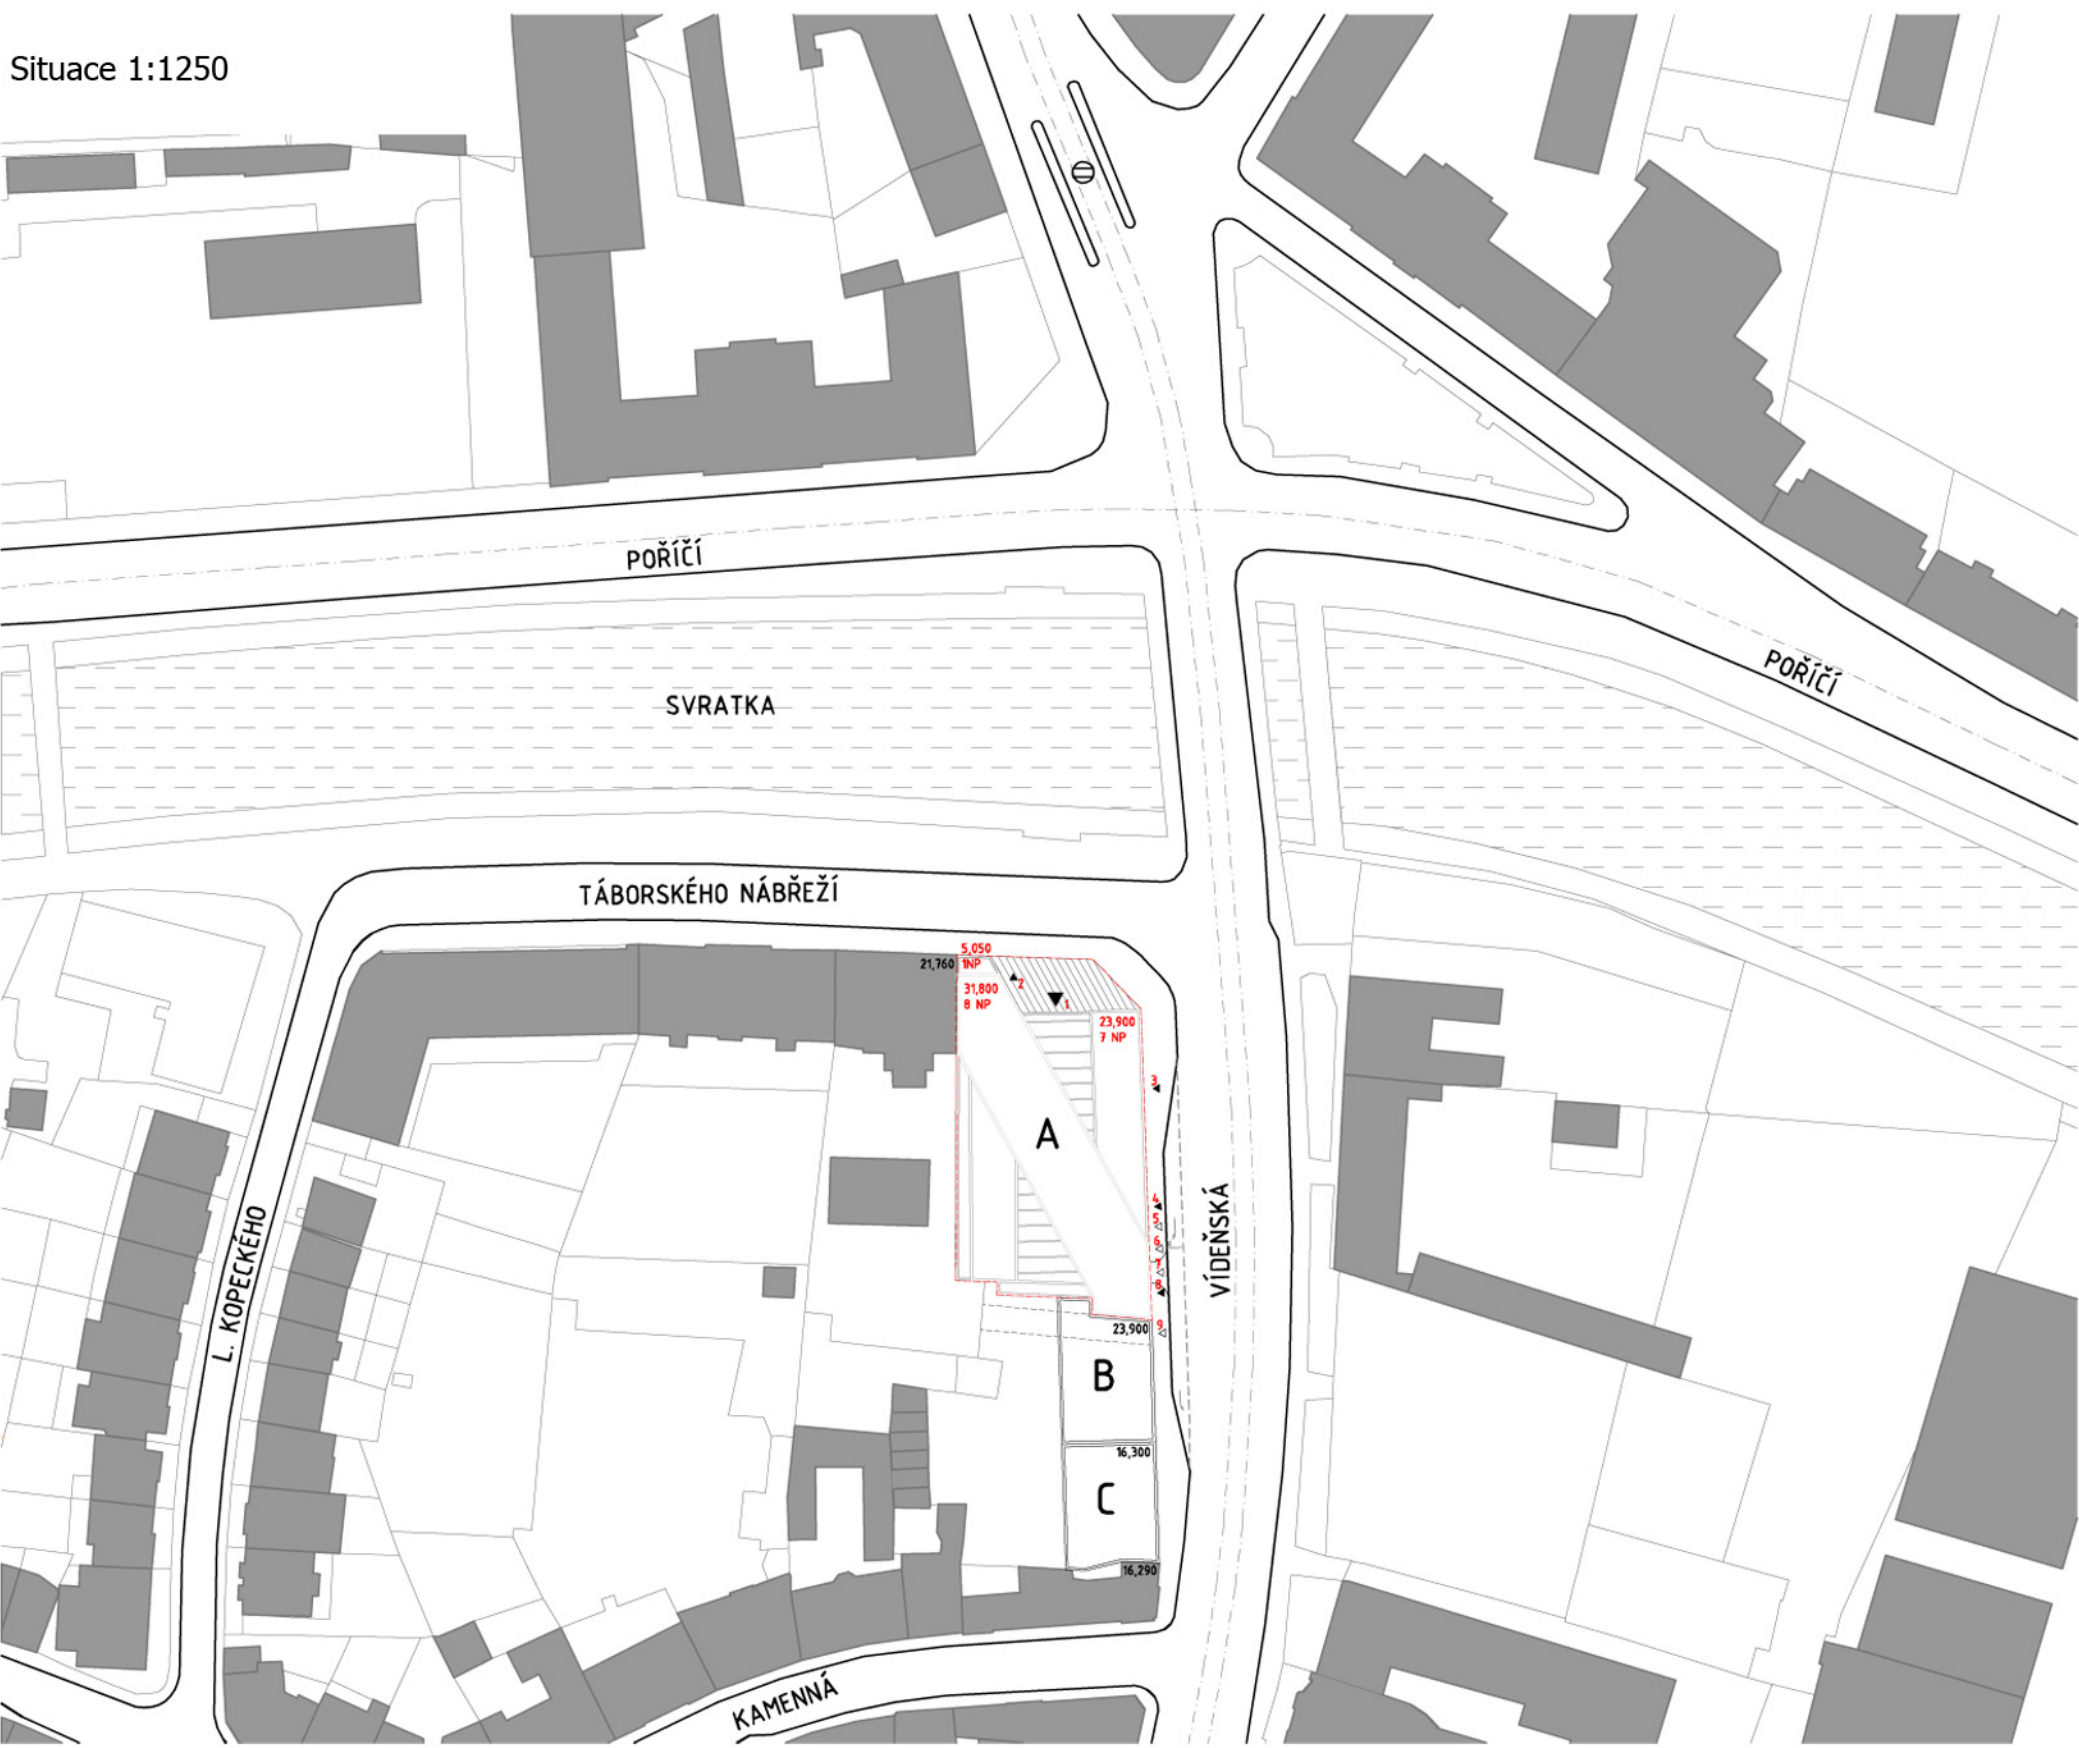

Situace 1:1250




Půdorys 1NP 1:500



Legenda místností:

1.01 foyer	121m ²
1.02 kancelář	79m ²
1.03 komunikační jádro	27m ²
1.04 schodiště	16,5m ²
1.05 wc	37m ²
Menza	
1.06 obytná plocha	448m ²
1.07 chodba	16,5m ²
1.08 sklad čistého prádla	3,5m ²
1.09 sklad špinavého prádla	3,5m ²
1.10 Saliny zaměstnanci	18m ²
1.11 wc zaměstnanci	4m ²
1.12 denní místnost	16m ²
1.13 kancelář	17m ²
1.14 mycí provozního nádobí	28m ²
1.15 kuchyně	92m ²
1.16 výjez	3m ²
1.17 skladová komora	3,2m ²
1.18 studená kuchyně	14m ²
1.19 čistá příprava zeleniny	16m ²
1.20 obalovna	20m ²
1.21 transportní nádobí	10m ²
1.22 příprava masa	14m ²
1.23 mycí nádobí	28m ²
1.24 manipulativní prostor	20m ²
1.25 schodiště	8m ²
1.26 příjem zboží	6,5m ²
1.27 skladovací prostor	36,4m ²


Řez příčný 1:500

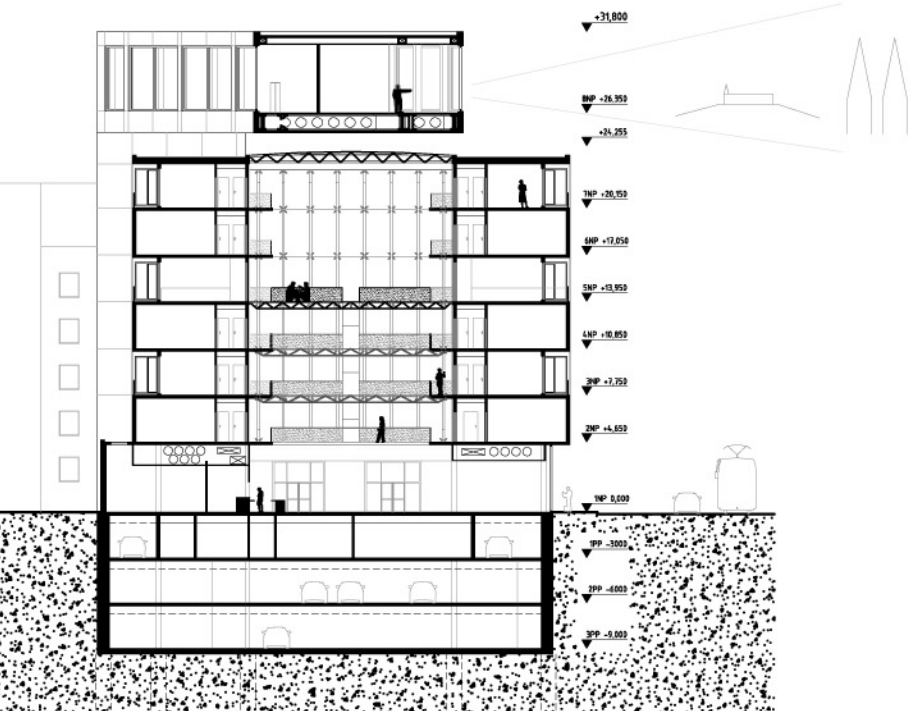

Pohled z ulice Vídeňská 1:500




Půdorys 3NP 1:500

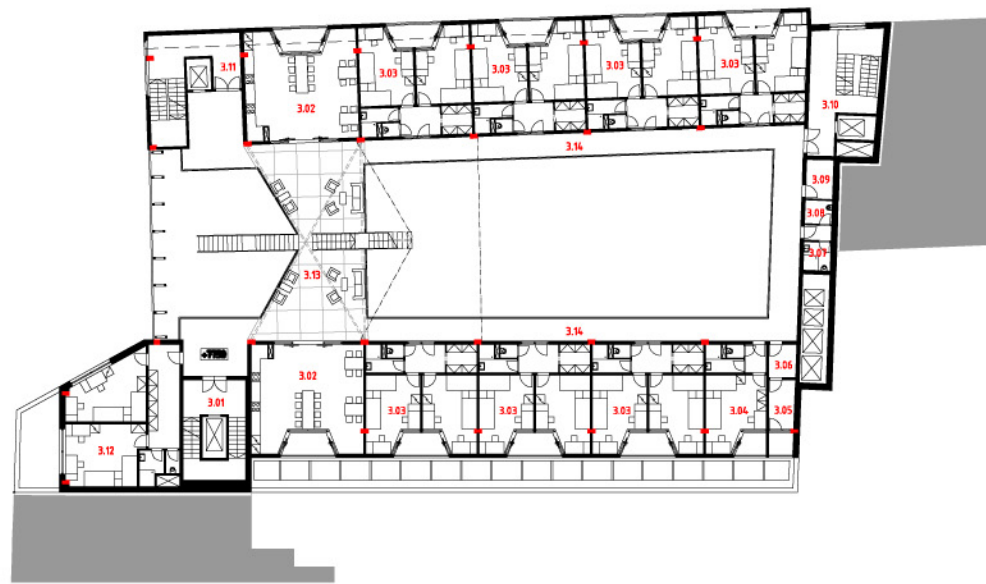

Legenda místností:

3.01 komunikační jádro	27m ²
3.02 kuchyně (zv)	54m ²
3.03 obytná budova - 4 studentů	54m ²
3.04 obytná budova - 2 studentů	25,2m ²
3.05 osídlení	7m ²
3.06 prádelna	4m ²
3.07 interierový byt	3,5m ²
3.08 skladová komora	3m ²
3.09 příruční sklad prádla	4,5m ²
3.10 komunikační jádro	35m ²
3.11 komunikační jádro	32m ²
3.12 obytná budova - 4 studentů	62m ²
3.13 pobytová plocha	55m ²
3.14 parket	168m ²

Řez podélný 1:500

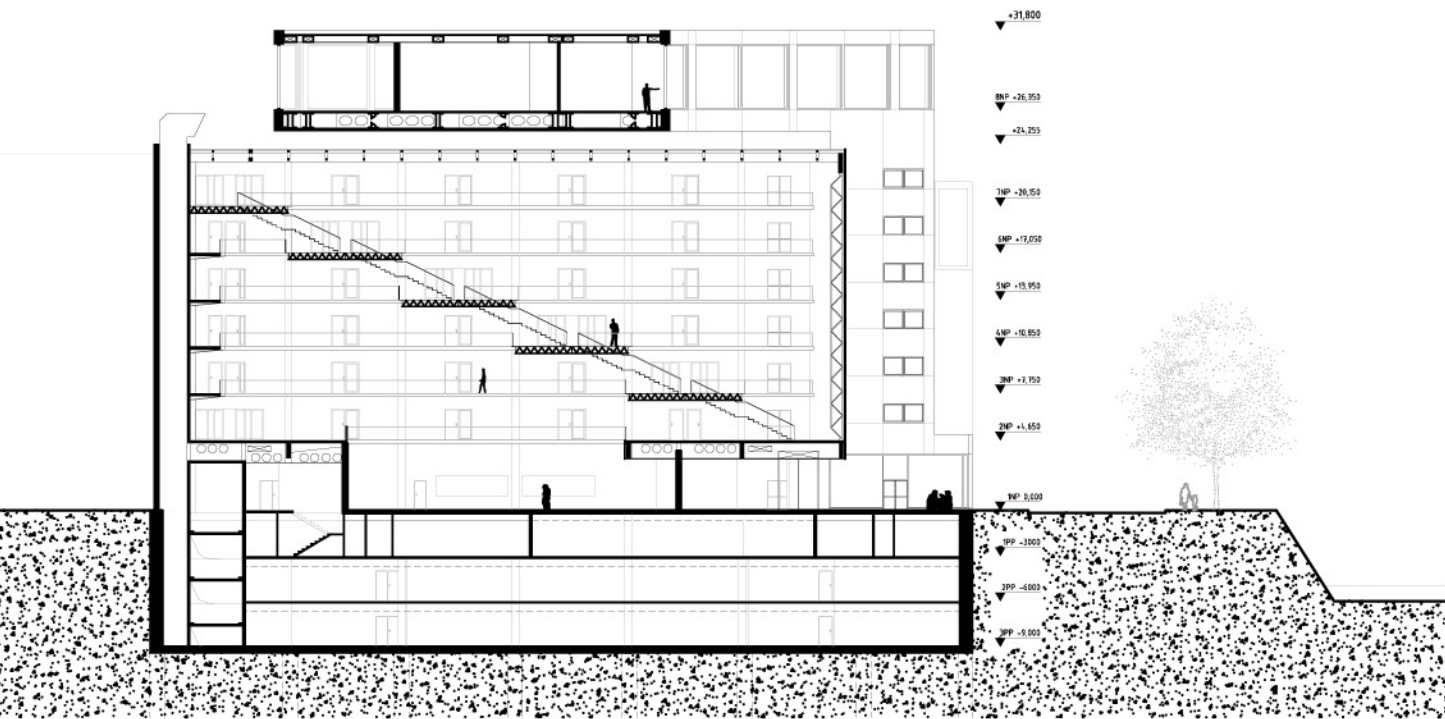

Pohled z Táborského Nábřeží 1:500

