



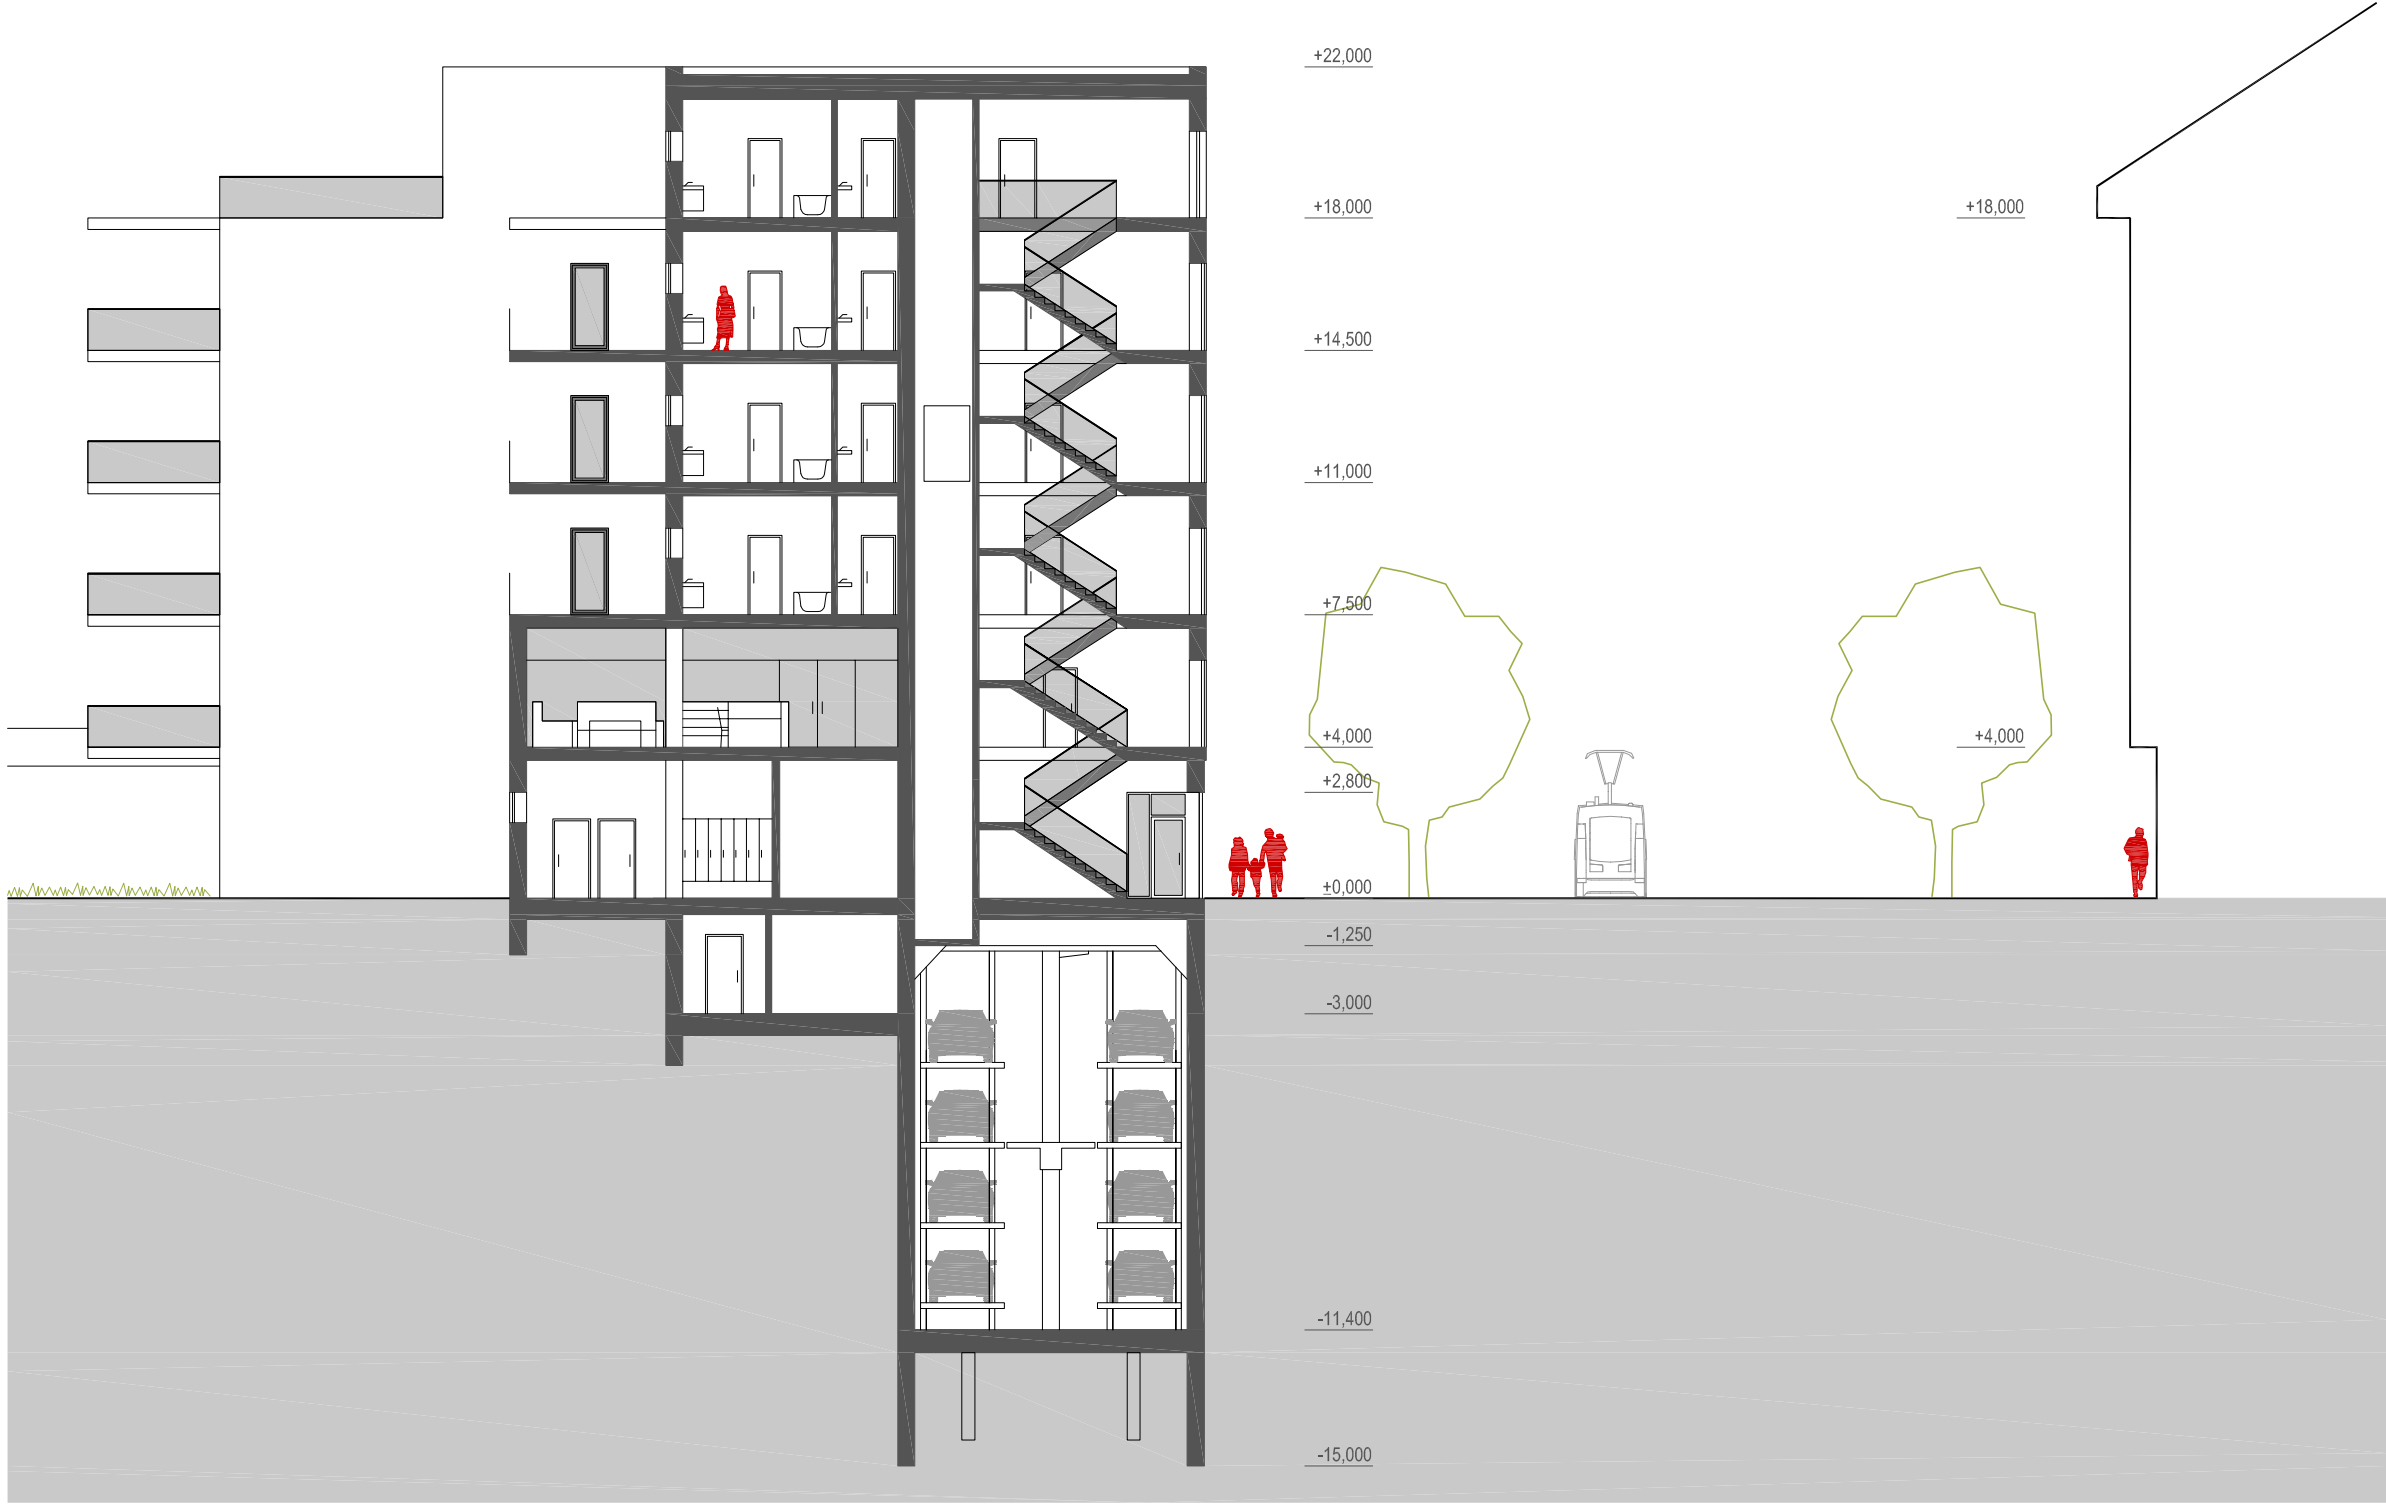

PŘÍČNÝ ŘEZ 1:200




TYPICKÉ PODLAŽÍ S BYTY

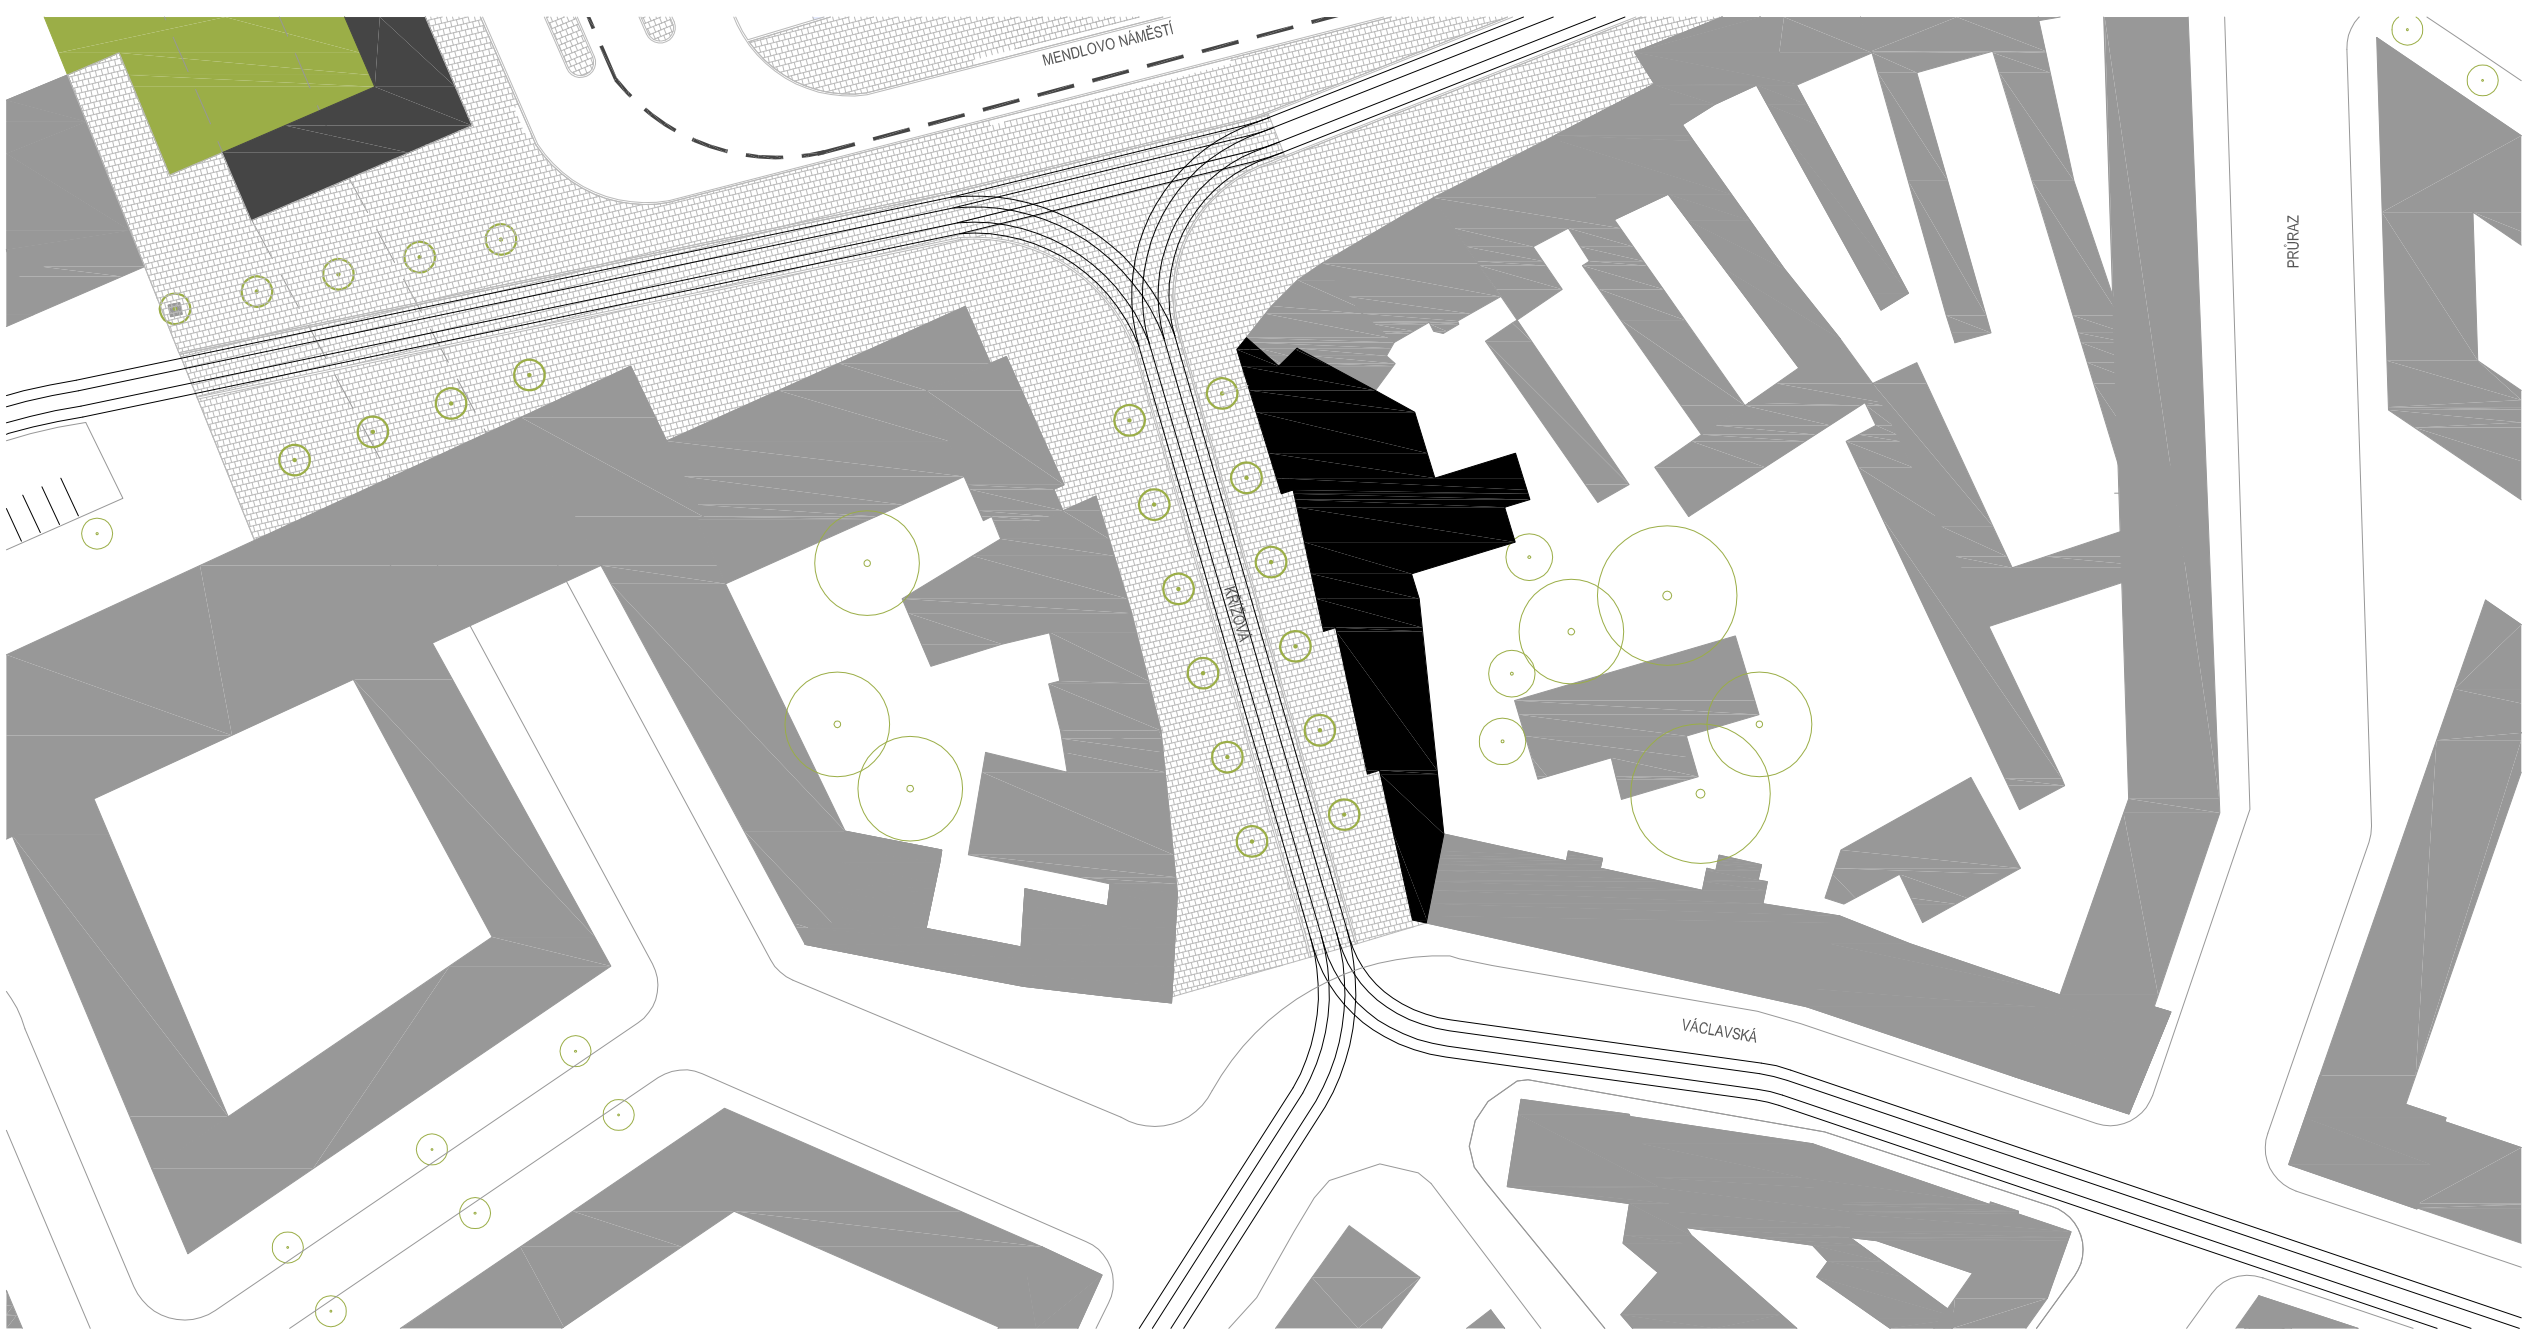

MĚSTSKÝ POLYFUNKČNÍ DŮM

městský dům v blízkosti mendlova náměstí...nevýhoda hluku nebo výhoda dopravní dostupnosti a blízkosti centra? zašedlé okolní budovy...zůstanou stále šedé v pozadí s lentilíkovými panely nebo může nový moderní městský dům přispět ke zlepšení vzhledu daného místa? může také způsobit změnu v přemýšlení o tom, jak pojnout lokalitu mendlova náměstí? věřím, že ano, proto jsou v návrhu velkorysé bytové plochy, doplněné soukromou saunou a posilovnou, administrativní prostory ve druhém podlaží a služby v parteru jsou určeny pro nová pracovní místa a spolu s pěší zónou vedou k oživení ulice křížová, která je jednou ze vstupních brán mendlova náměstí...

KONCEPT

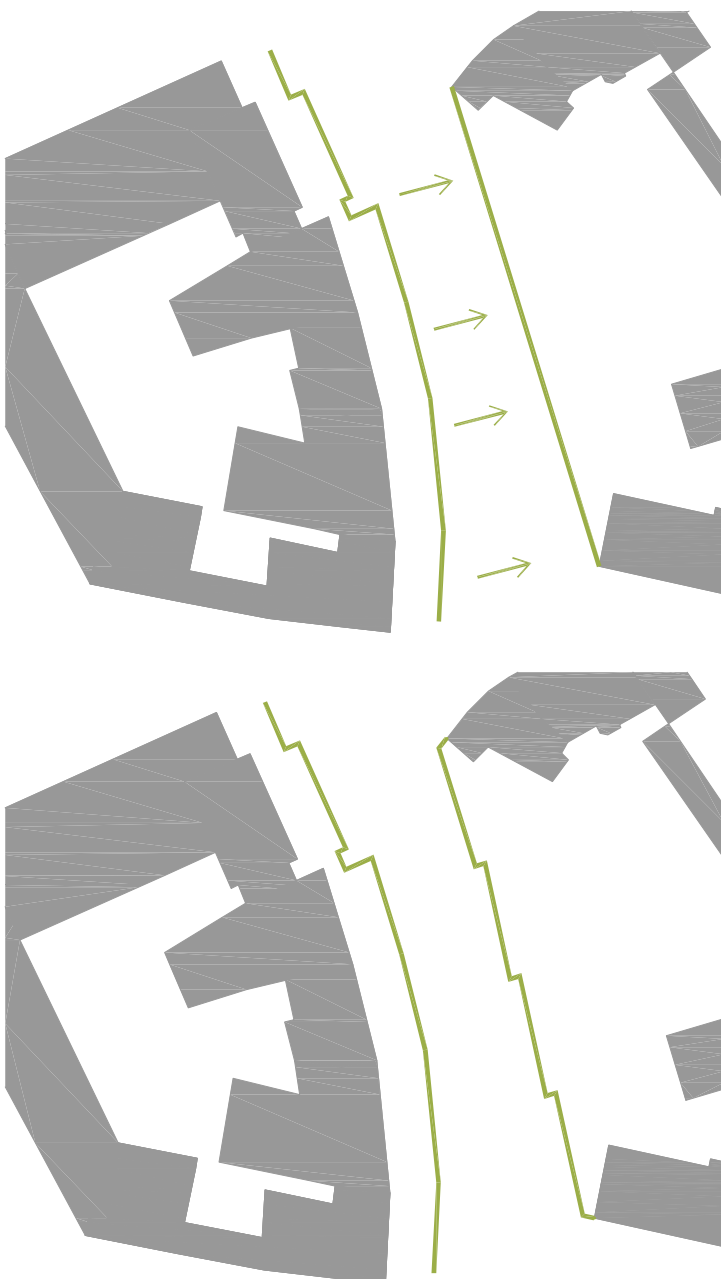

LEGENDA MÍSTNOSTÍ:		
3.01	HALA	25,9 m ²
BYT 1:		
3.02	PŘEDSÍŇ	25,3 m ²
3.03	WC	1,9 m ²
3.04	KOUPELNA	13,7 m ²
3.05	KUCHYNĚ+OB.POKOJ	116,9 m ²
3.06	DĚTSKÝ POKOJ	33,5 m ²
3.07	LOŽNICE	29,5 m ²
3.08	TERASA	15,0 m ²
CELKEM:		220,8 m ²
BYT 2:		
3.09	PŘEDSÍŇ	29,3 m ²
3.10	WC	3,8 m ²
3.11	KOUPELNA	9,3 m ²
3.12	TERASA	17,0 m ²
3.13	KUCHYNĚ+OB.POKOJ	110,8 m ²
3.14	DĚTSKÝ POKOJ	29,8 m ²
3.15	LOŽNICE	29,2 m ²
3.16	BALKON	22,4 m ²
CELKEM:		151,4 m ²
BYT 3:		
3.17	PŘEDSÍŇ	10,0 m ²
3.18	WC	2,5 m ²
3.19	KOUPELNA	6,2 m ²
3.20	PRACOVNA	12,7 m ²
3.21	KUCHYNĚ+OB.POKOJ	50,6 m ²
3.22	DĚTSKÝ POKOJ	16,7 m ²
3.23	LOŽNICE	26,0 m ²
CELKEM:		124,7 m ²
BYT 4:		
3.24	PŘEDSÍŇ	14,6 m ²
3.25	KOUPELNA	11,2 m ²
3.26	OB.POKOJ	60,7 m ²
3.27	KUCHYNĚ	9,5 m ²
3.28	DOMÁCÍ PRÁCE	13,2 m ²
3.29	LOŽNICE	24,7 m ²
CELKEM:		133,9 m ²

