

ZÍDE V BRNĚ


- přítomnost Židů v Brně od 2. pol. 13. století – největší židovská obec na Moravě
- vznik samostatné židovské komunity jižní část města, ve spodní části Masarykovy ulice, kde stála i židovská brána
- 1454 Židé vypovězeni z Královských měst
- v 17. století povolen vstup do města za daných podmínek
- 1848 Židé se mohou usazovat kde chtějí, náboženská svoboda
- 19. století za první republiky, Brno s desí sicí židovskými obyvateli opět největší a nejvýznamnější židovské město na Moravě
- v této době v Brně řada významných osobností – architekt Arnošt Wiesner, spisovatel Ernst Weiss, herc Hugo Haas, rodina jednoho z nejvýznamnějších židovských průmyslníků Löw-Beerů
- od 2. pol. 20. století se brněnský Židé stále více začlenovali

STAVBY
Na počátku 20. století v Brně 4 synagogy, židovská komunita kolem ulice Křenová, nesmí dovnitř hradeb

- Velká synagoga (1855-1939)
- Poštská škola, Křenová (zbourána soukromým majitelem)
- Nová synagoga (1904-1985), ve dvoře rabínátu, Kolíškova 45
- Synagoga Agudas Achim (1936), Skořepka 100 Eisele, jediná fungující
- Židovský hřbitov v Židenicích obce navráceno na ulici tř. Kapitána Jaroše
- dnes sídlo židovské obce navráceno na ulici tř. Kapitána Jaroše

VELKÁ SYNAGOGA

První novodobou Velkou synagogu město nedovolilo postavit v centru města a vyhradilo jí dvě parcely v ulici Přizová. Výbor obce nechal vypracovat plány vídeňského architekta Juliem Romarem von Ring a Augustem Schwendenerem von Lonauberg. Architekt ji navrhl v novorománském slohu. Byla první budovou v Brně, která byla vybavena elektrickým osvětlením. Stavba byla dokončena a vysvěcena v roce 1855. Měla tři podlaží a v její orientaci byly dodrženy všechny náboženské předpisy. Měla oddělenou mužskou a ženskou část, vcházelo se do ní od západu a ve východní zdi byl umístěn svatostánek s Tórom. Brněnský Židům sloužila až do okupace v roce 1939. Hned 16. března ji tehdy nacisté vypálili a po odklizení trosek stavby zůstal pozemek dodnes nezastavěný.

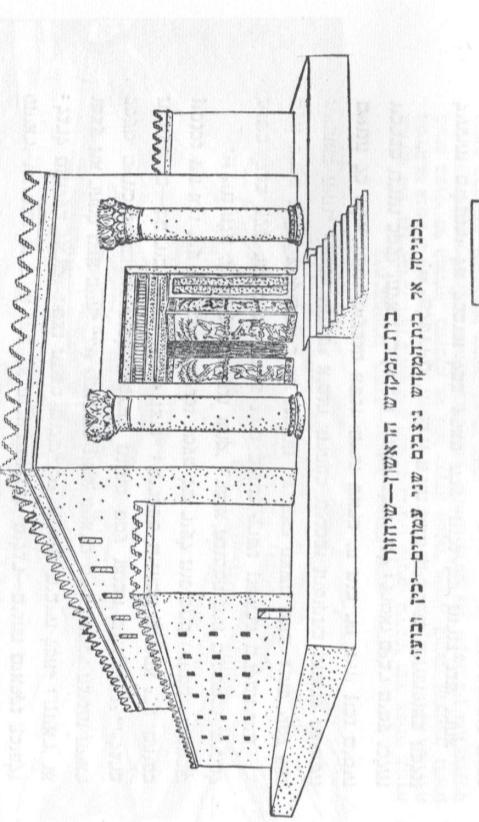



JERUZALEM

- je posvátným místem tří hlavních světových monoteistických náboženství:
- judaismu, křesťanství a islamu
- Pro Židy je Jeruzalem nejposvátnějším místem.
- To pramení z výrovy, že si Hospodin toto místo vvolil, aby zde přebýval.
- dva jeruzalemské Chráněny, konkrétně Šalamounův chrám a později druhý Chrám.
- Orientace synagogy - aron ha-kodesh (schrána na Tóru) směrem k tomuto městu
- (u jeruzalémských synagog pak má směrovat k Chrámové hoře)

ŠALAMOUNŮV CHRÁM
Šalamounův chrám (hebrejsky: בֵּית הַמִּקְדָּשׁ, známý také jako První chrám) je podle Bible prvním židovským chrámem v Jeruzaleme. Podle židovské tradice byl první chrám zbudován králem Šalamounem (970-931 př. n. l.) na vyvýšené Chrámové hoře.

TORA

- Tora znamená Zákon, učení.
- Je od první do tří čásí Tanachu, neboli prvních pěti knih hebrejské Bible.
- Je základním dokumentem judaismu
- Příběhy Adama, Noeha, příběhy židovských proroců Avrahama (Abraháma), Jicchaka (Izák) a Jakova (Jakob, též Jakub, dalším jménem Jistrá el), proroka Mojžíše, ale také 613 mivot (židovských přikázání) a další materiál, který je považovat za právotvorný.
- Tora tak dala základ celému pozdějšímu židovskému právu halacha.

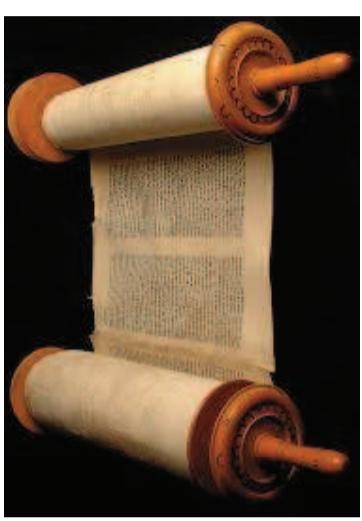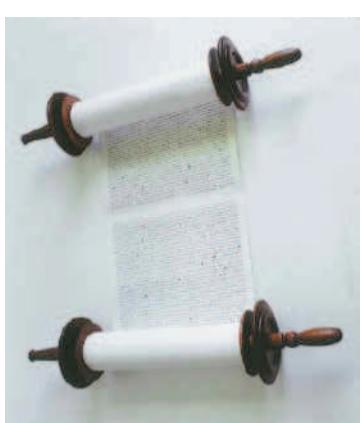


MENORA

- Sedmiramenný svícen (od kořene ner, světlo či lampa) je skutečným symbolem židovství, a to již od starověku.
- Menora byla umístěna v Chrámu a nepřetržitě hořela věčným světlem (ner tamid).
- Jako menora bývá někdy nazýván i osmiramenný (resp. devíoramenný) svícen používaný při svátku Chanuka (svátek Chanukia).
- Menora je v současnosti spojována s symbolem Izraele, olivovou ratolestí, ve znaku Státu Izrael.




DAVIDOVA HVĚZDA

- Davidova hvězda, „Davidův štít“ je štípcí hvězda symbol židů, judaismu a státu Izrael.
- Symbolizuje souhvězdí pod kterým se čeká na Mesiacese a také šest pracovních dní kde střed znamená šabat.
- Symbol jako takový znamená rovnováhu, Trojúhelníků vrcholem vzhůru znáří ohň a mužskou energii.
- Trojúhelník opačně položený pak vodu a ženskou energii.
- Jejich základny symbolizují vzduch a zemi.

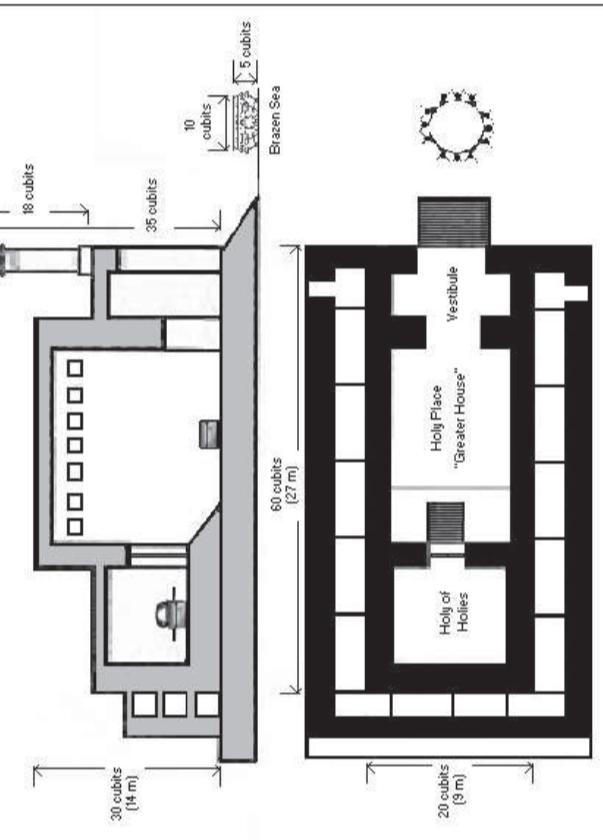

VECNE SVETLO

- Věčné světlo je rituální světelny zdroj, symbolizující neustálou přítomnost Boha ve svatošáku.
- KABALA - STROM ZIVOTA
- Kabala je židovská myšlka, která má pomocí člověku najít svoje určení ve vesmíru. Používá systém deseti sefirot, které jsou dnes známy především jako Strom života.

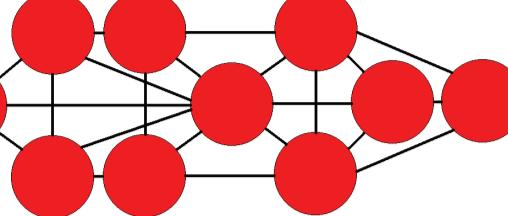

SYNAGOGA


- Synagoga (někdy nazývaná nesprávně "židovský kostel") je místem, kde se věřící scházejí k modlitbě, ke studiu i ke společenským aktivitám - odtud i její pojmenování (idiš - šul (z něm. schule - škola)). Synagoga se může nacházet v jakékoli budově, podmínkou je pouze, aby jedna její strana byla orientována směrem k Jeruzalému. Do synagogy by se podle tradice mělo estupovat, měla by tedy ležet pod úrovni země (ale to není vždy pravidlem). V synagoze by měl být uložen svatý Tóri a neměly by se v ní nacházet žádné obrazy lidí nebo bohů.



SVATOSTANEK


- Aron ha-kodesh, svatá schránka schrána naležející se v synagoge u stěny orientované směrem k Jeruzalému
- nebo též „schránka svědec“, „truhla z akáciového dřeva“
- uložena v největší svatyni ve stanu setkávání, později v jeruzalémském chrámu.

ANALÝZY ZELENĚ

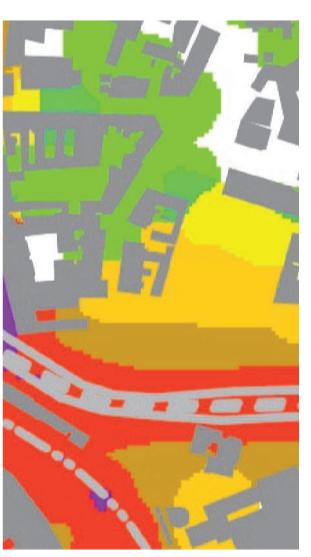

LEGENDA :

- 0-40dB
- 40-45dB
- 45-50dB
- 50-55dB
- 55-60dB
- 60-65dB
- 65-70dB
- 70-75dB
- >75dB

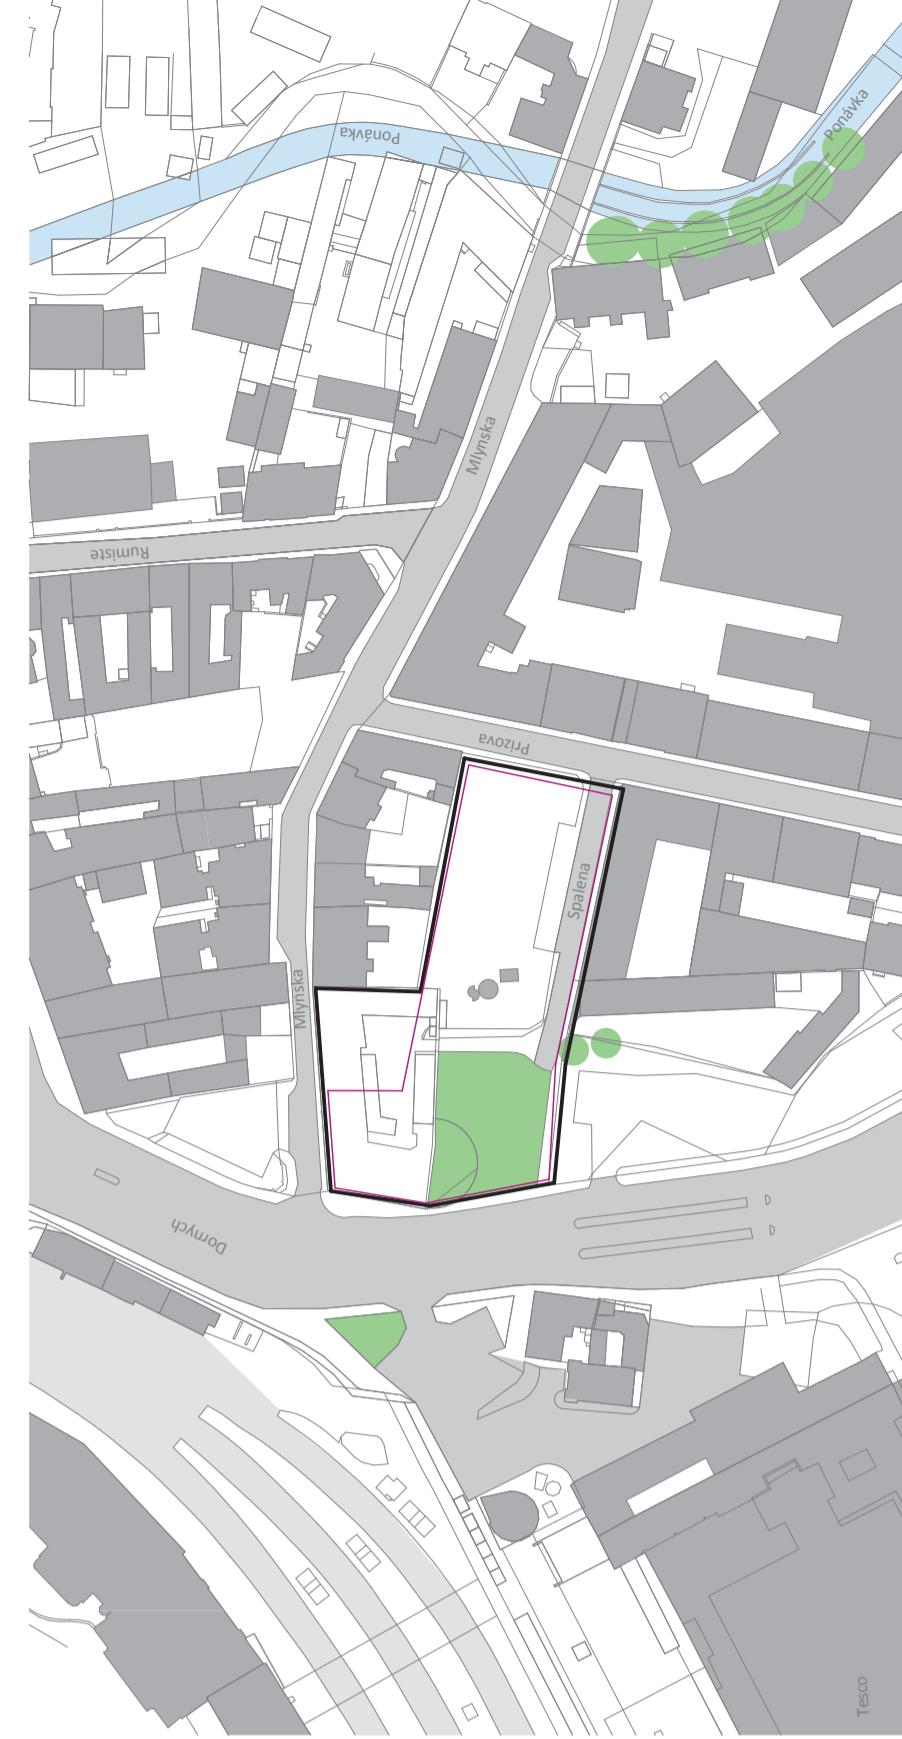


LEGENDA :

- žluté území
- místo stavby
- plácha zeleně
- řeka Ponávka
- vzrostlá zeleň

ANALÝZA FUNKCÍ

LEGENDA


- žluté území
- místo stavby
- pláchy bydlení
- pláchy smíšené
- nezastavěné plochy
- pláchy technické výpravy

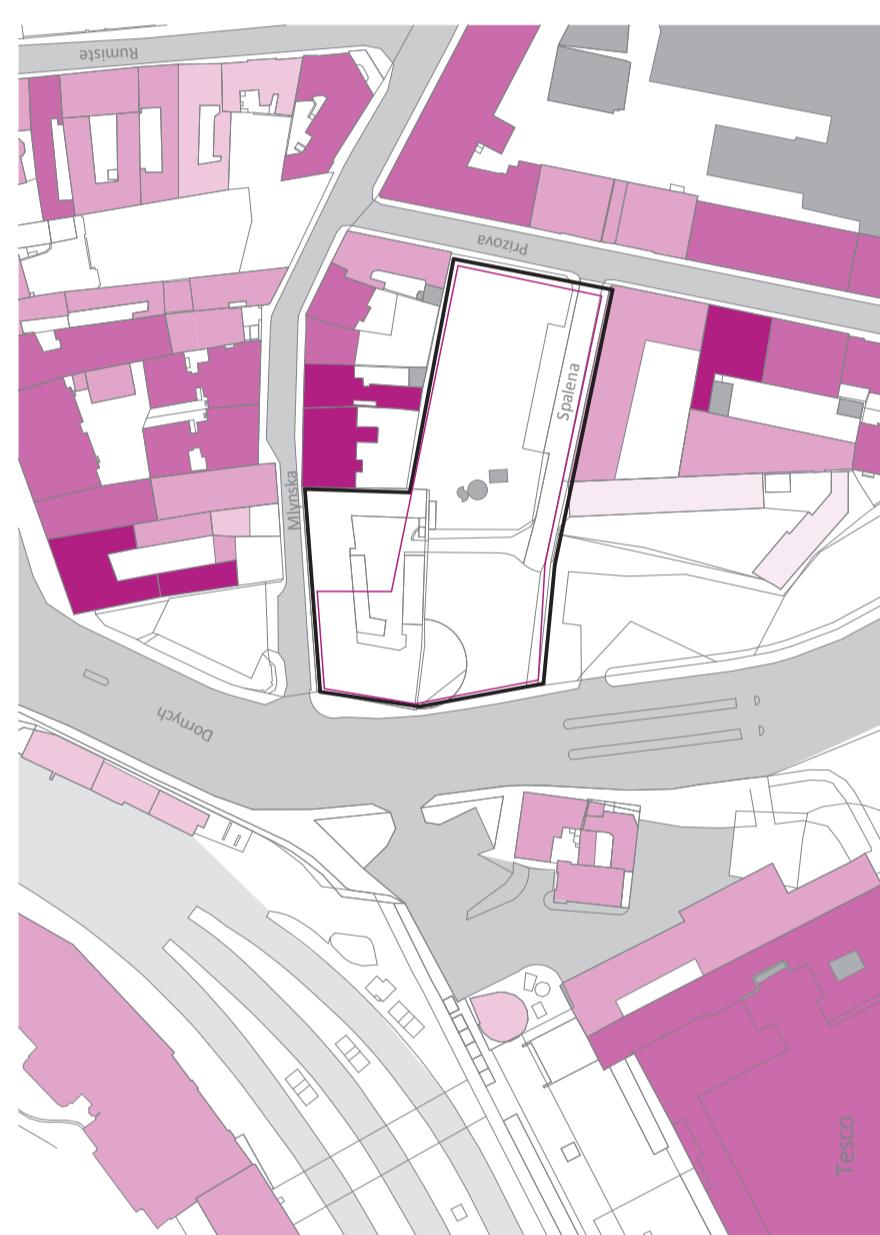

ANALÝZY PODLAŽNOSTI

LEGENDA PODLAŽNOSTI

- žluté území
- místo stavby
- 5.NP
- 4.NP
- 3.NP
- 2.NP
- 1.NP

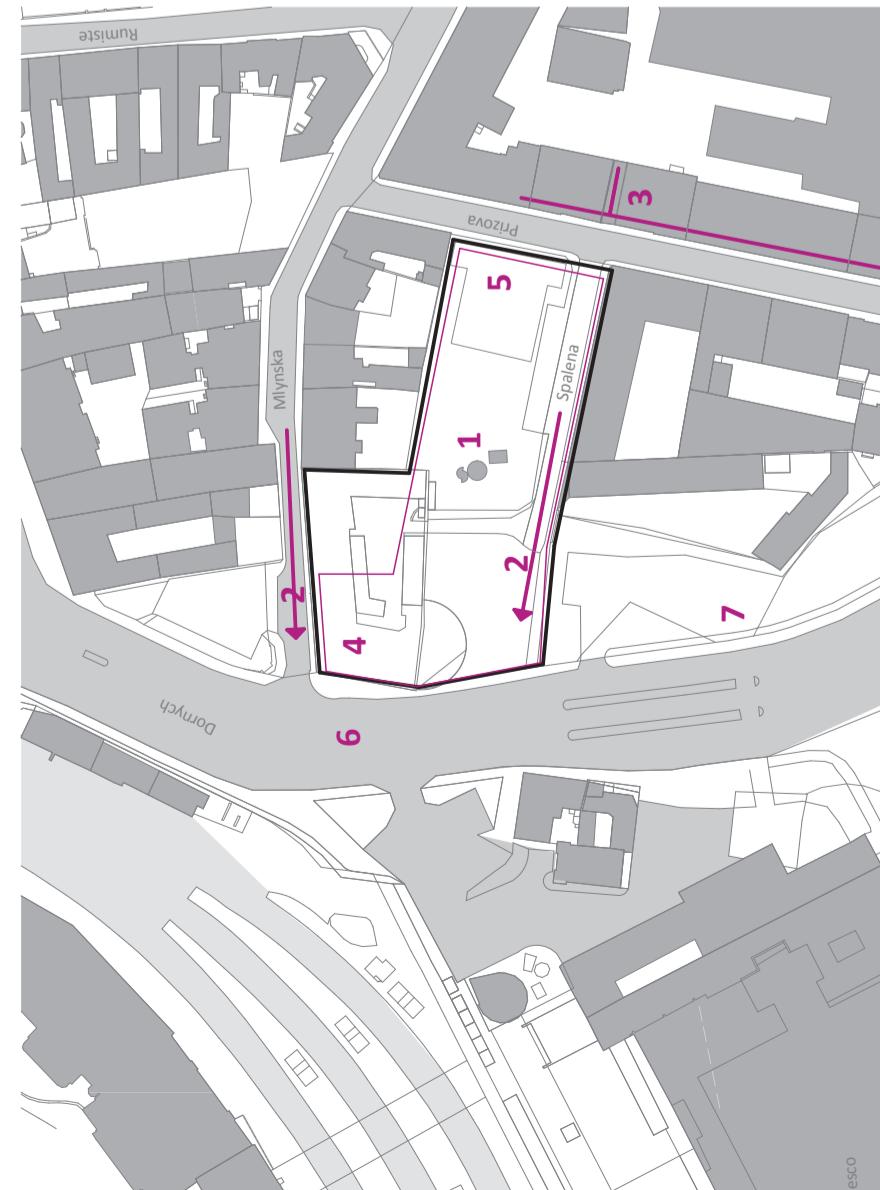


KRYSTALIZAČNÍ BODY

LEGENDA

- žluté území
- místo stavby
- 1. řadba kolonou
- 2. výběr na Petrov
- 3. historický objekt Vinohrady
- 4. místo, kde dříve stál hotel Metropol
- 5. původní Velek synagoga
- 6. rustika komunikační Dornych
- 7. vstup do kolokvitoria


ANALÝZY DOPRAVY

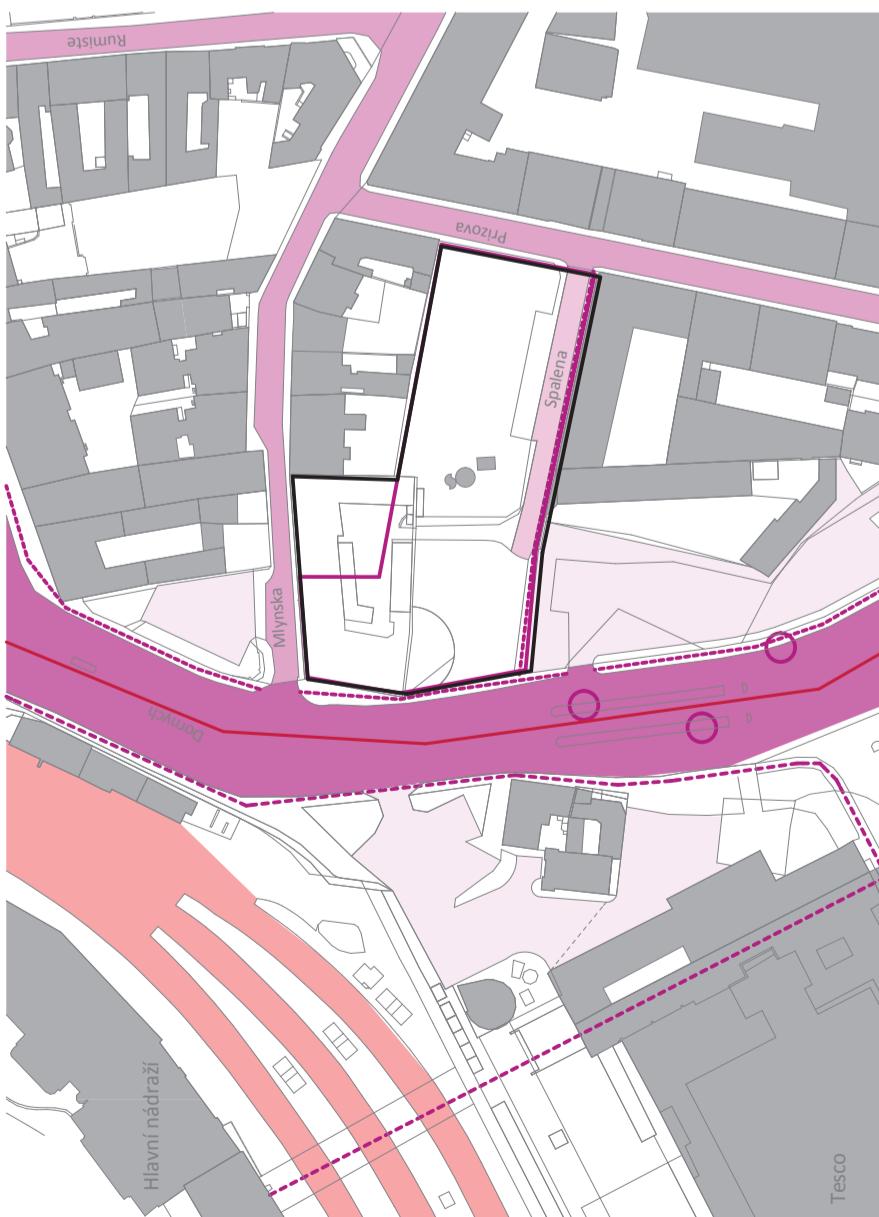

LEGENDA :

- žluté území
- místo stavby
- havní komunikace
- vedlejší komunikace
- parkovací plocha
- zeleznice
- cesta pro pěší
- zastávka MHD

FOTODOKUMENTACE

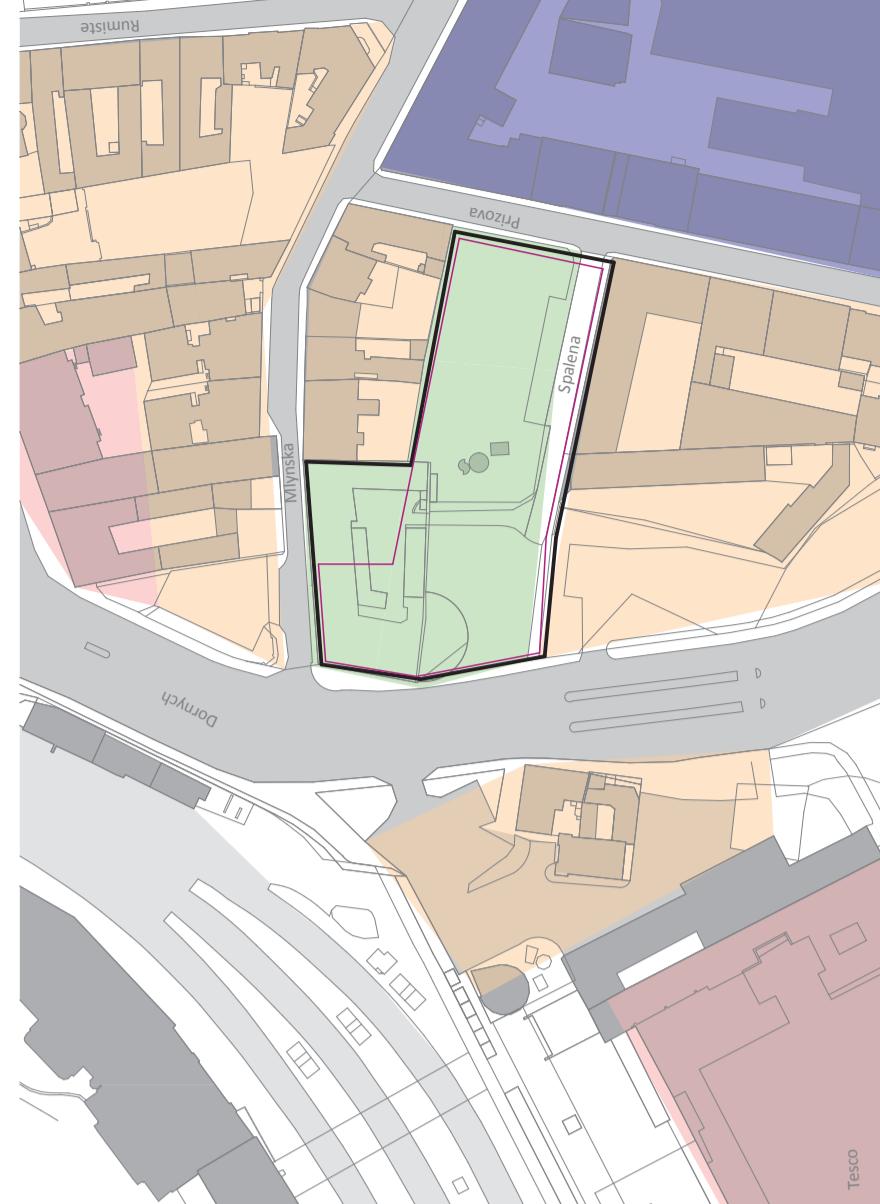

03

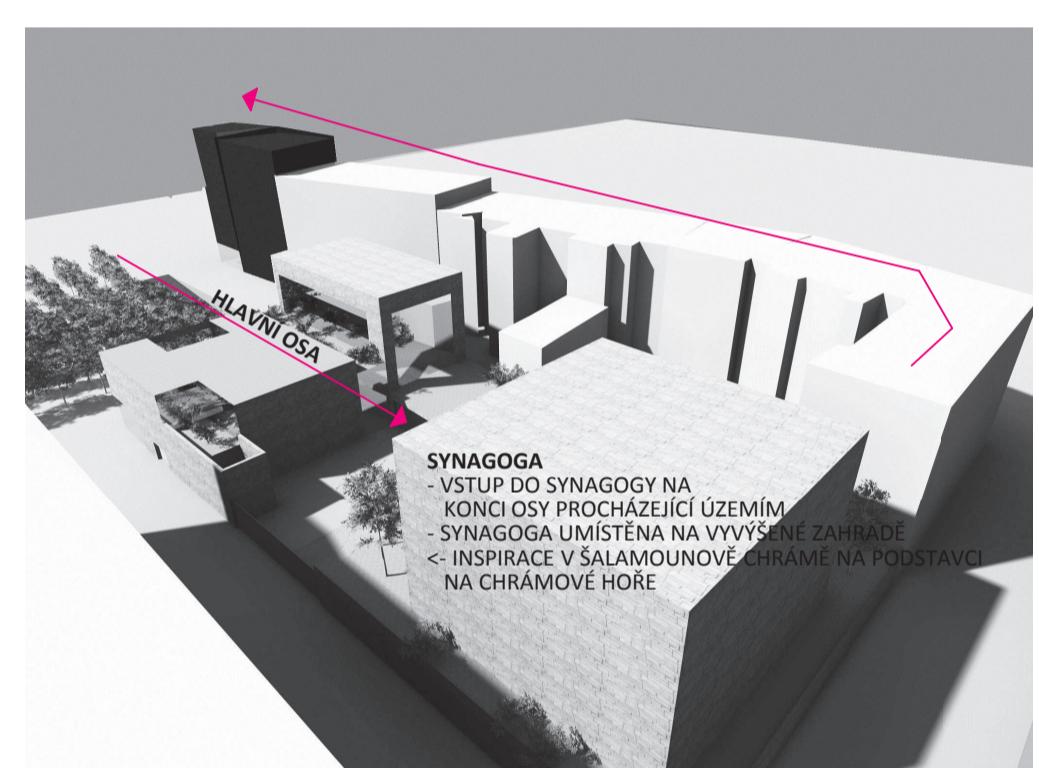
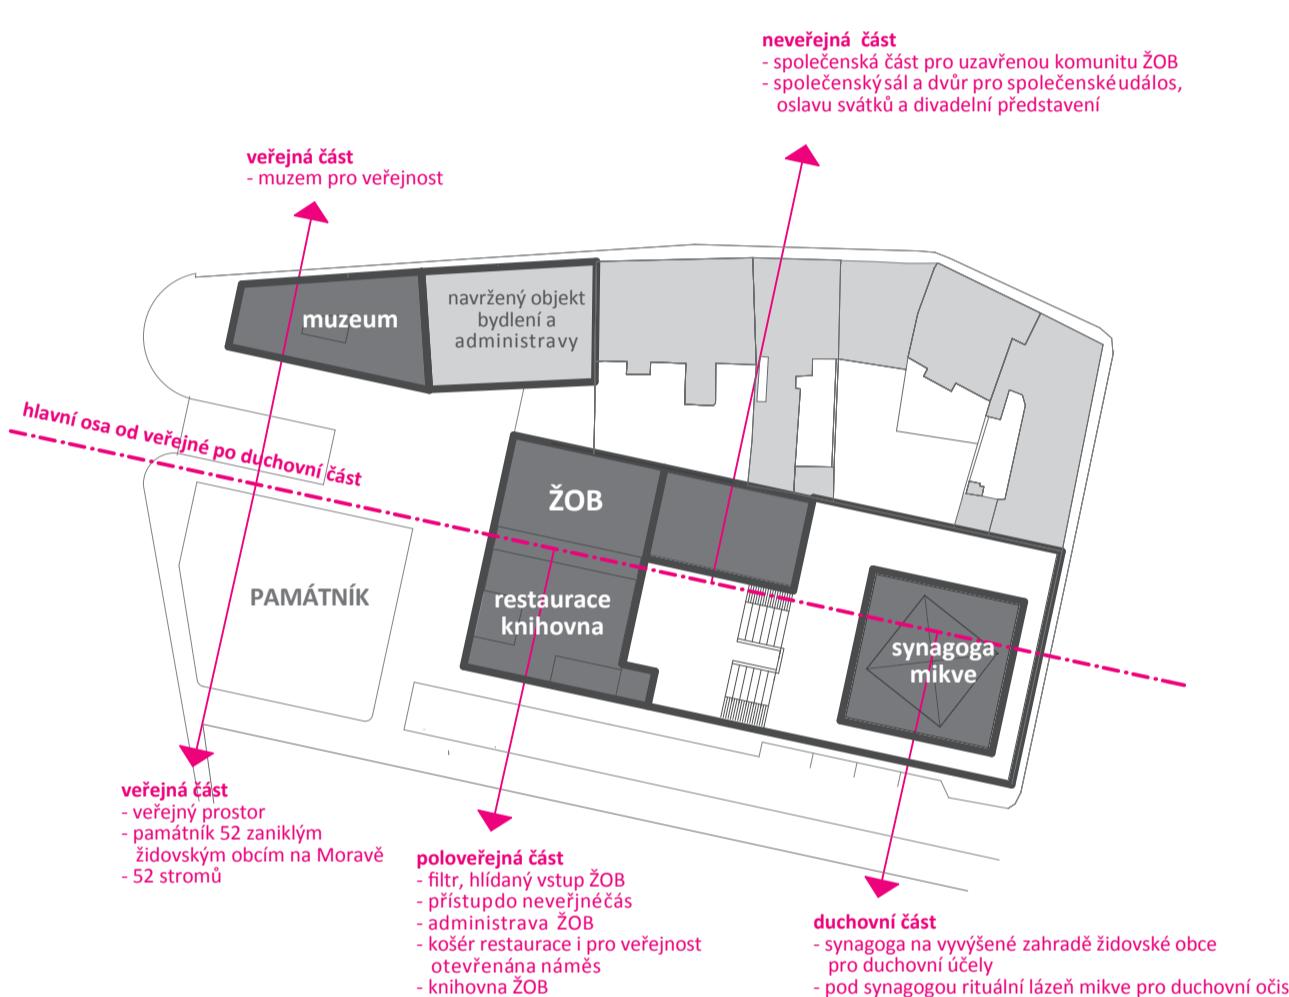
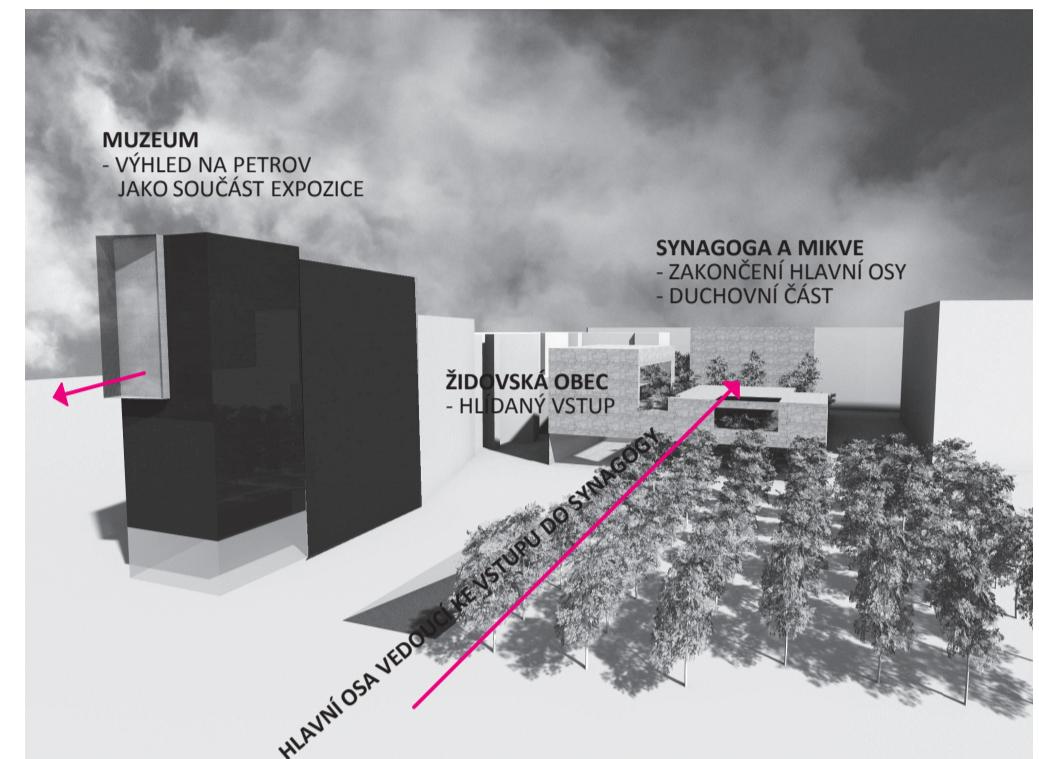
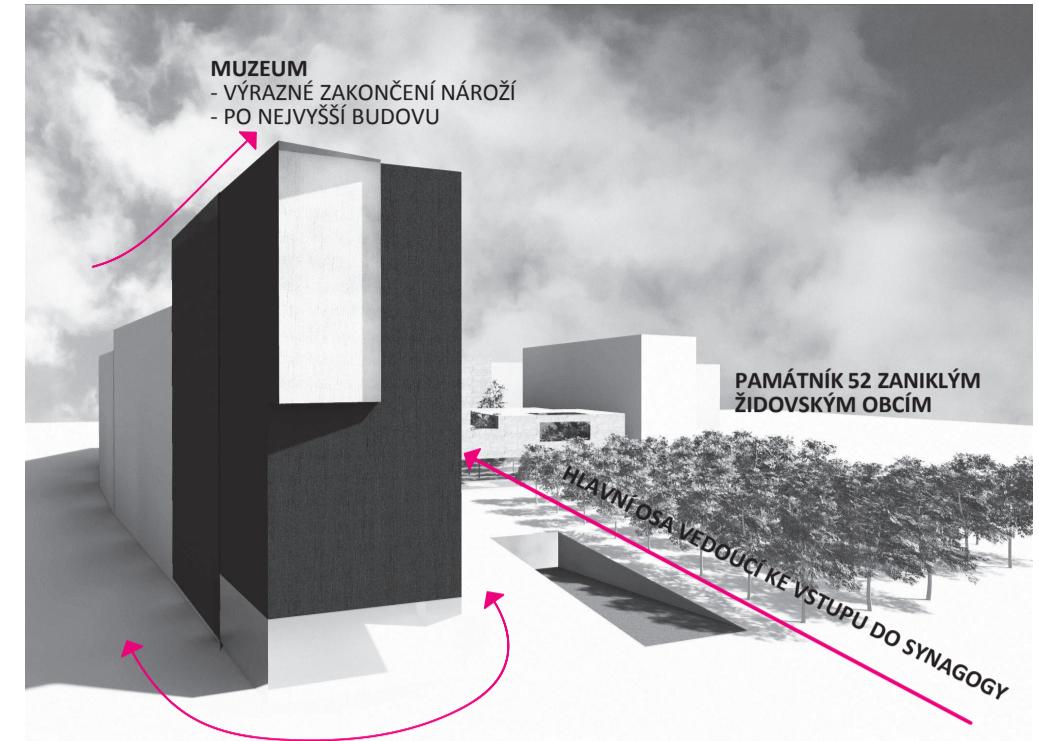
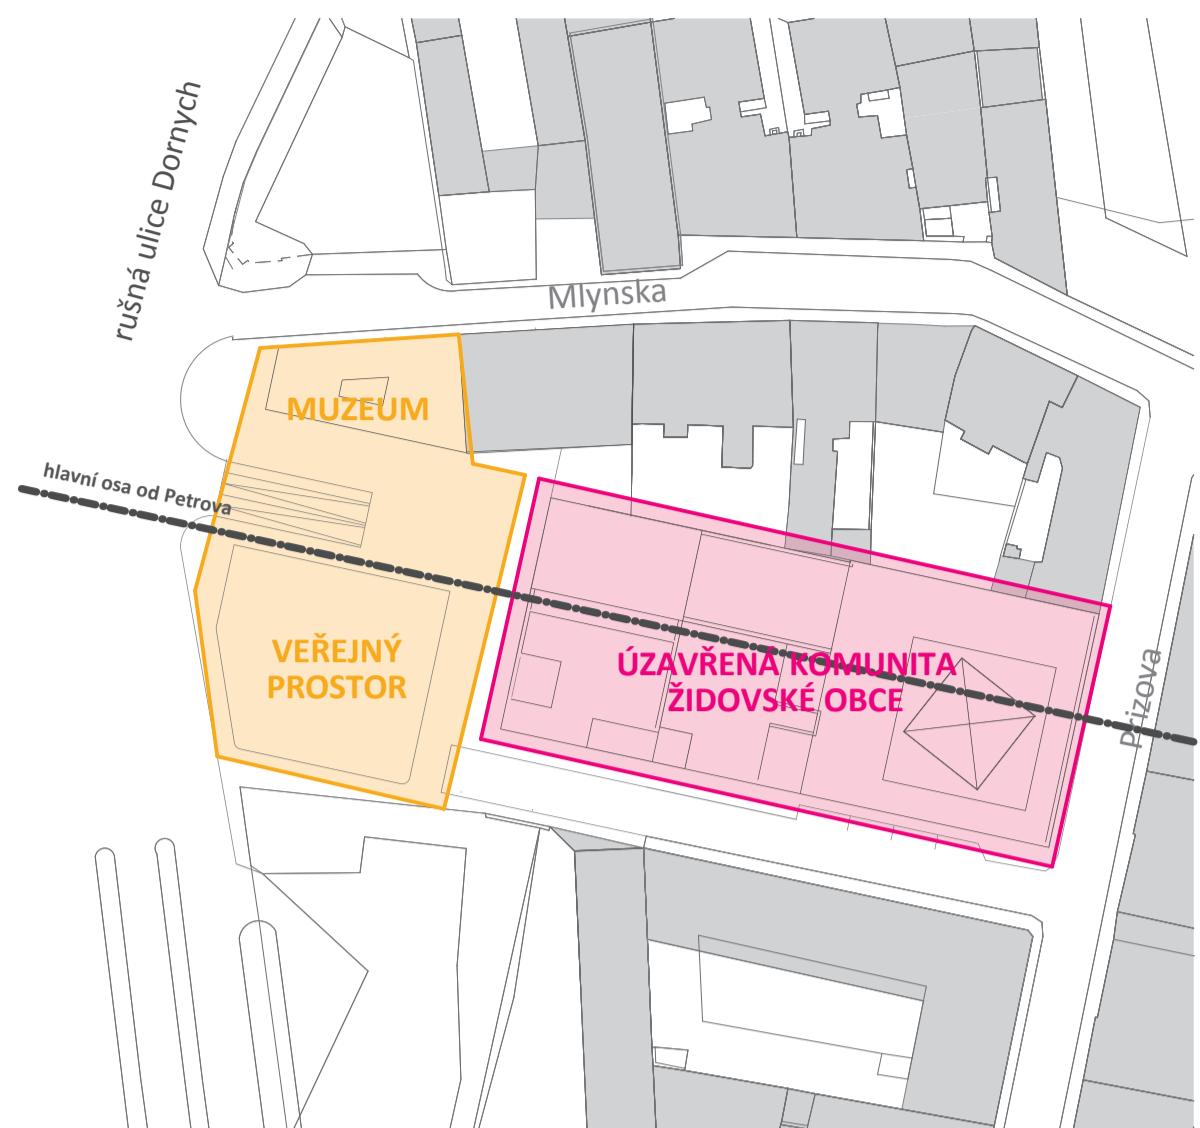


SCHÉMA MODULOVÉ KOORDINACE ŽOB

1: 350



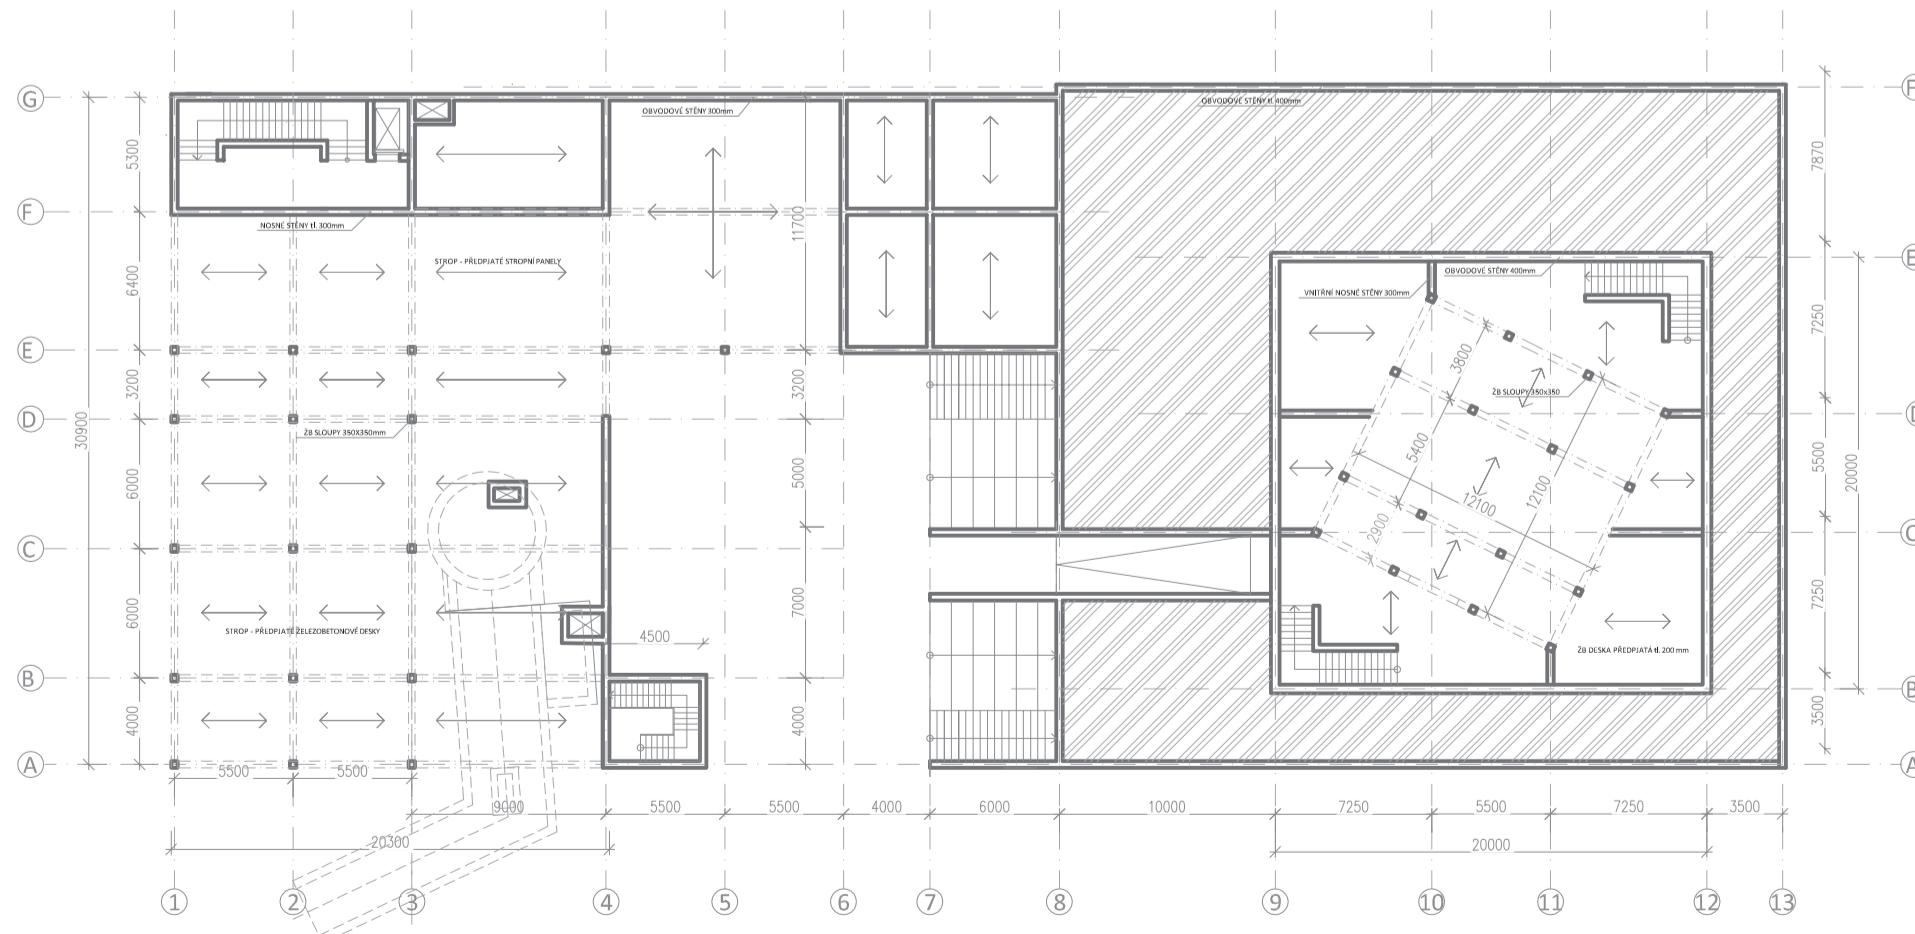


SCHÉMA MODULOVÉ KOORDINACE MUZE 1: 350

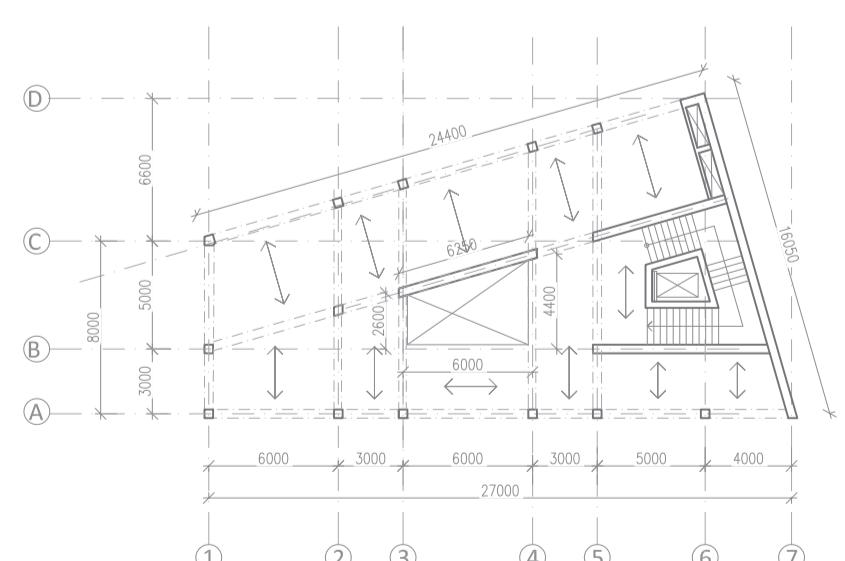


SITUACE ŠÍŘSÍCH VZTAHŮ 1:750

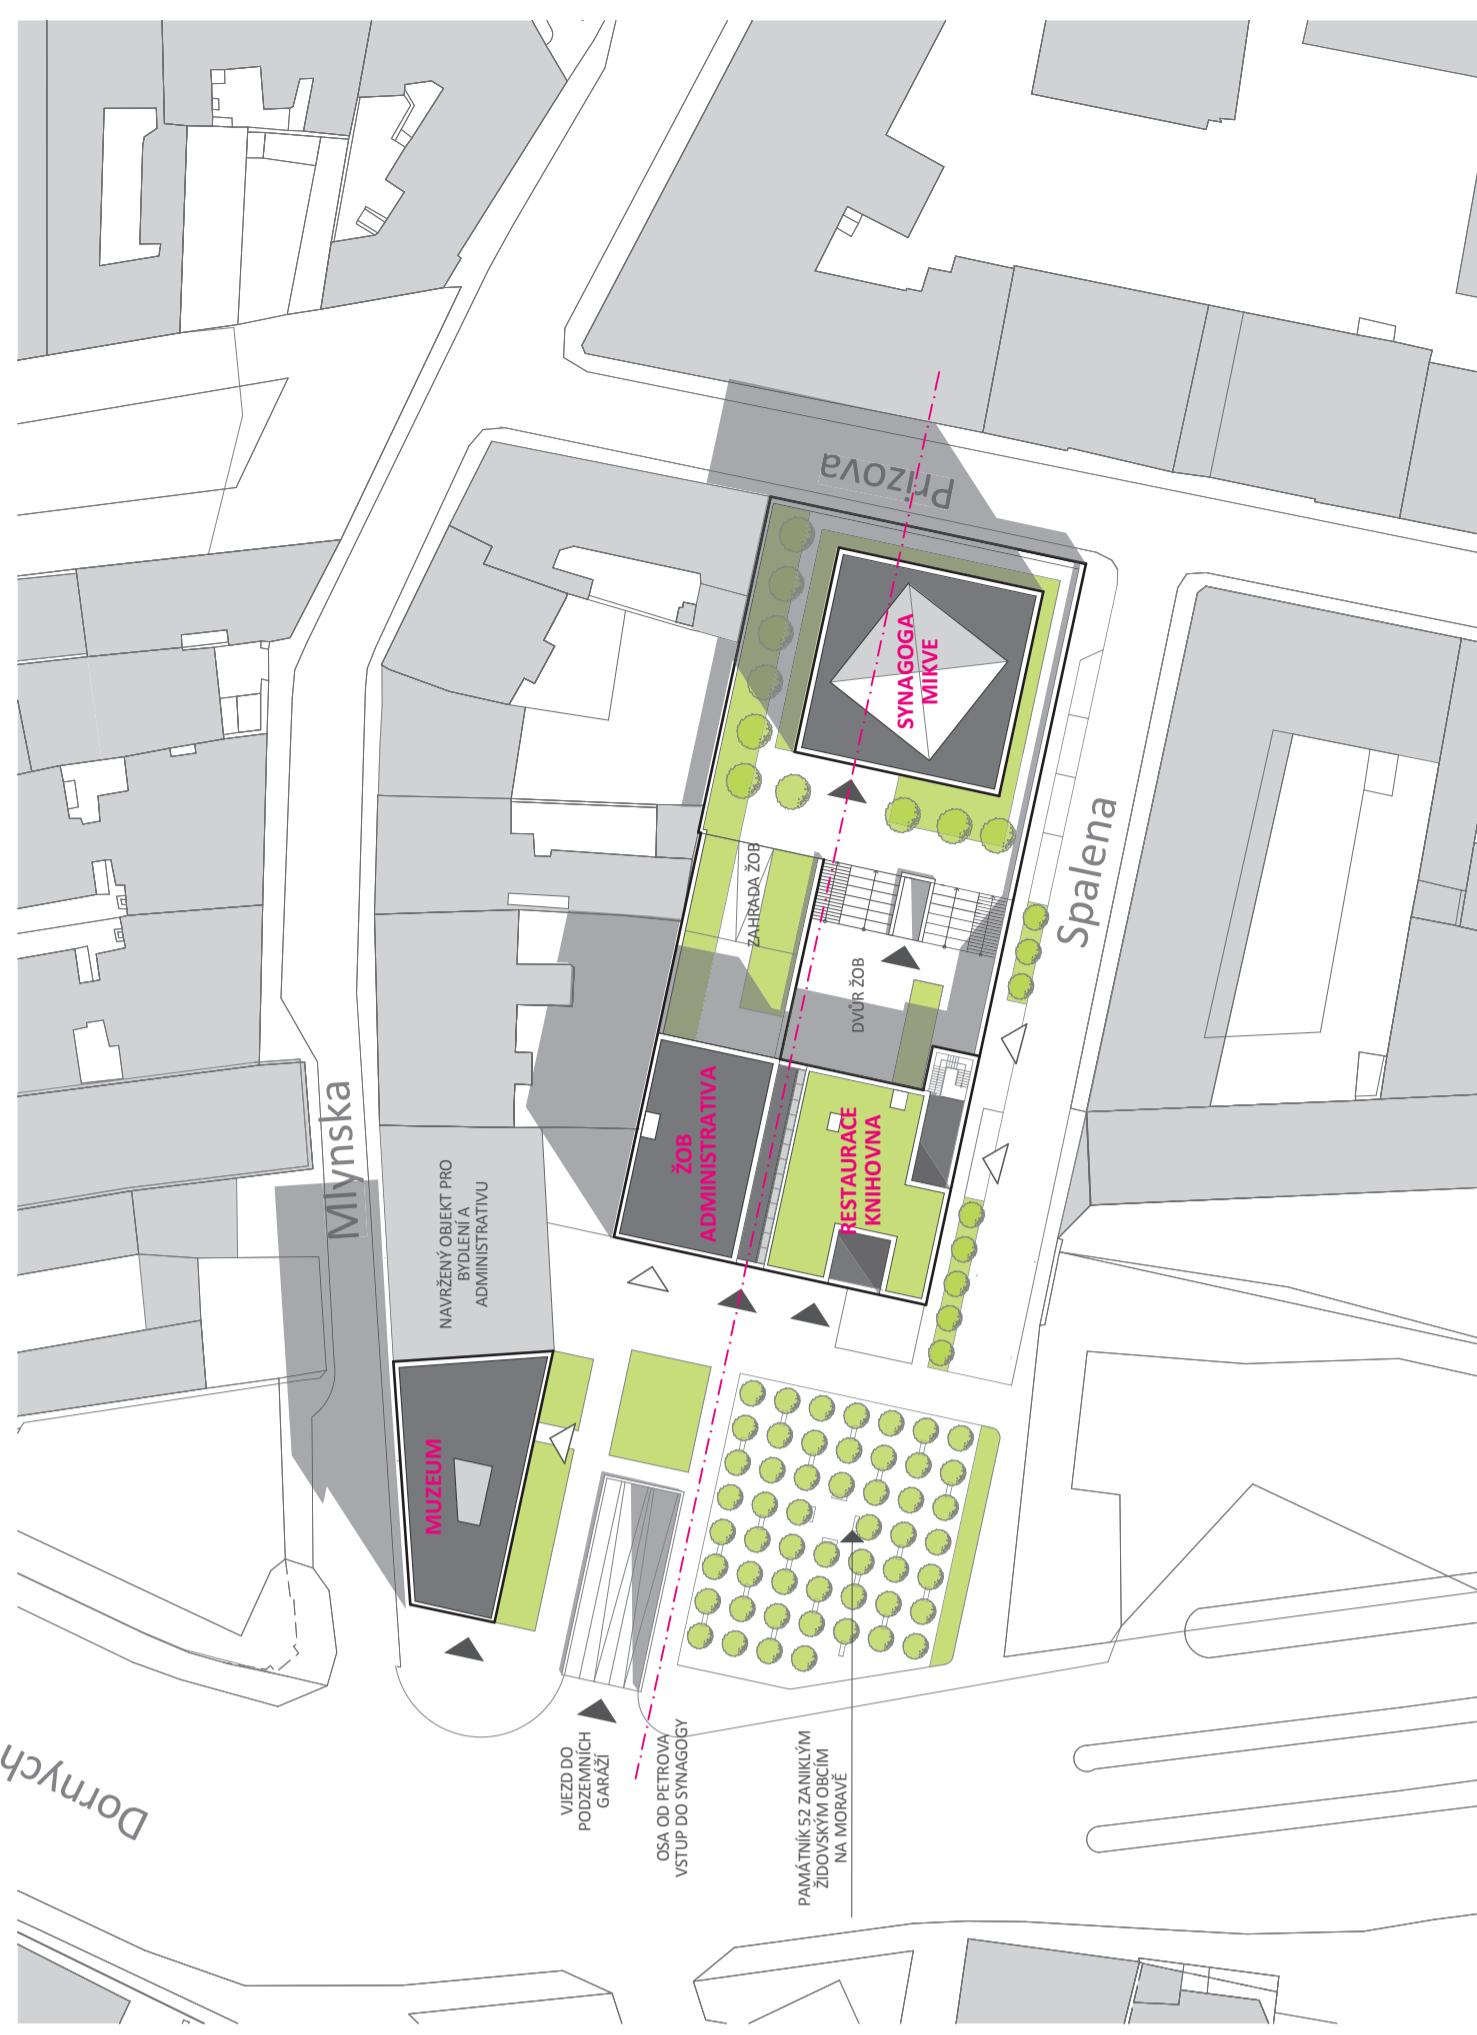


LEGENDA

---	řešené území
△	místo stavby
■	řešené objekty
■ ■	navržený sousední objekt bydlení administrativy
■ ■ ■	okolní objekty
■ ■ ■ ■	zatravněné plochy
■ ■ ■ ■ ■	vzrostlá zelen

SITUACE ŠÍŘSÍCH VZTAHŮ 1:1 500


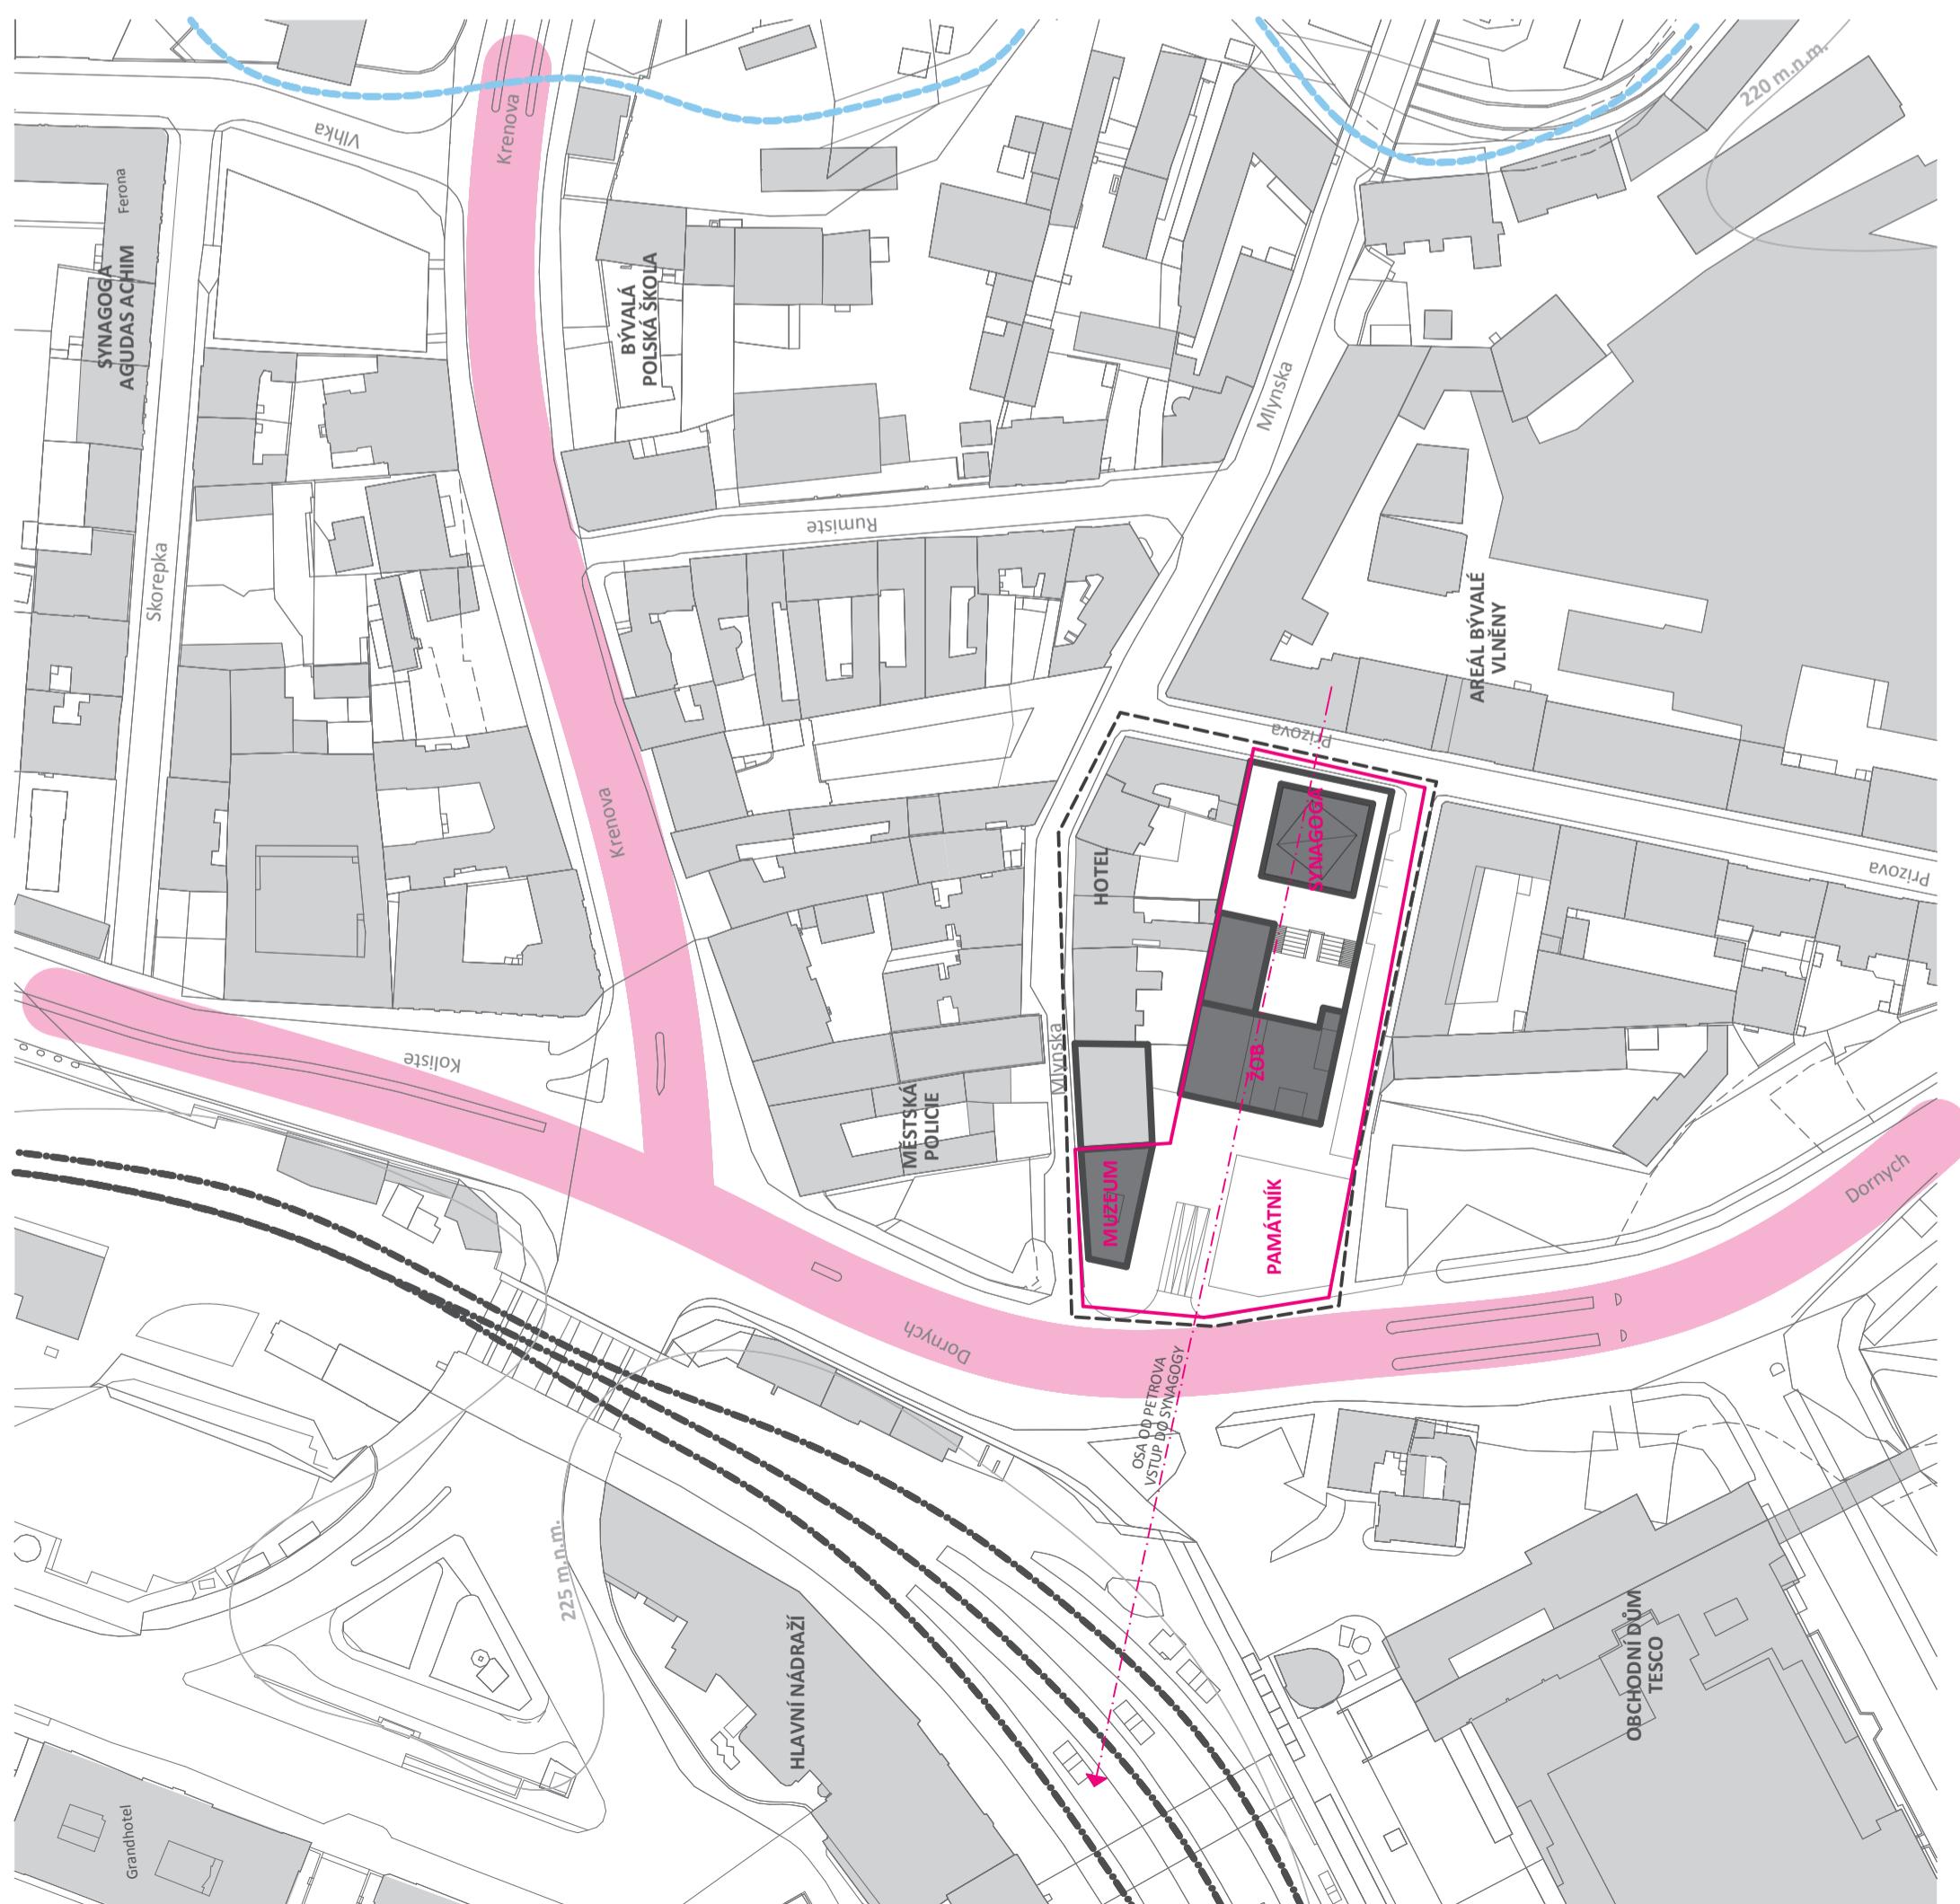


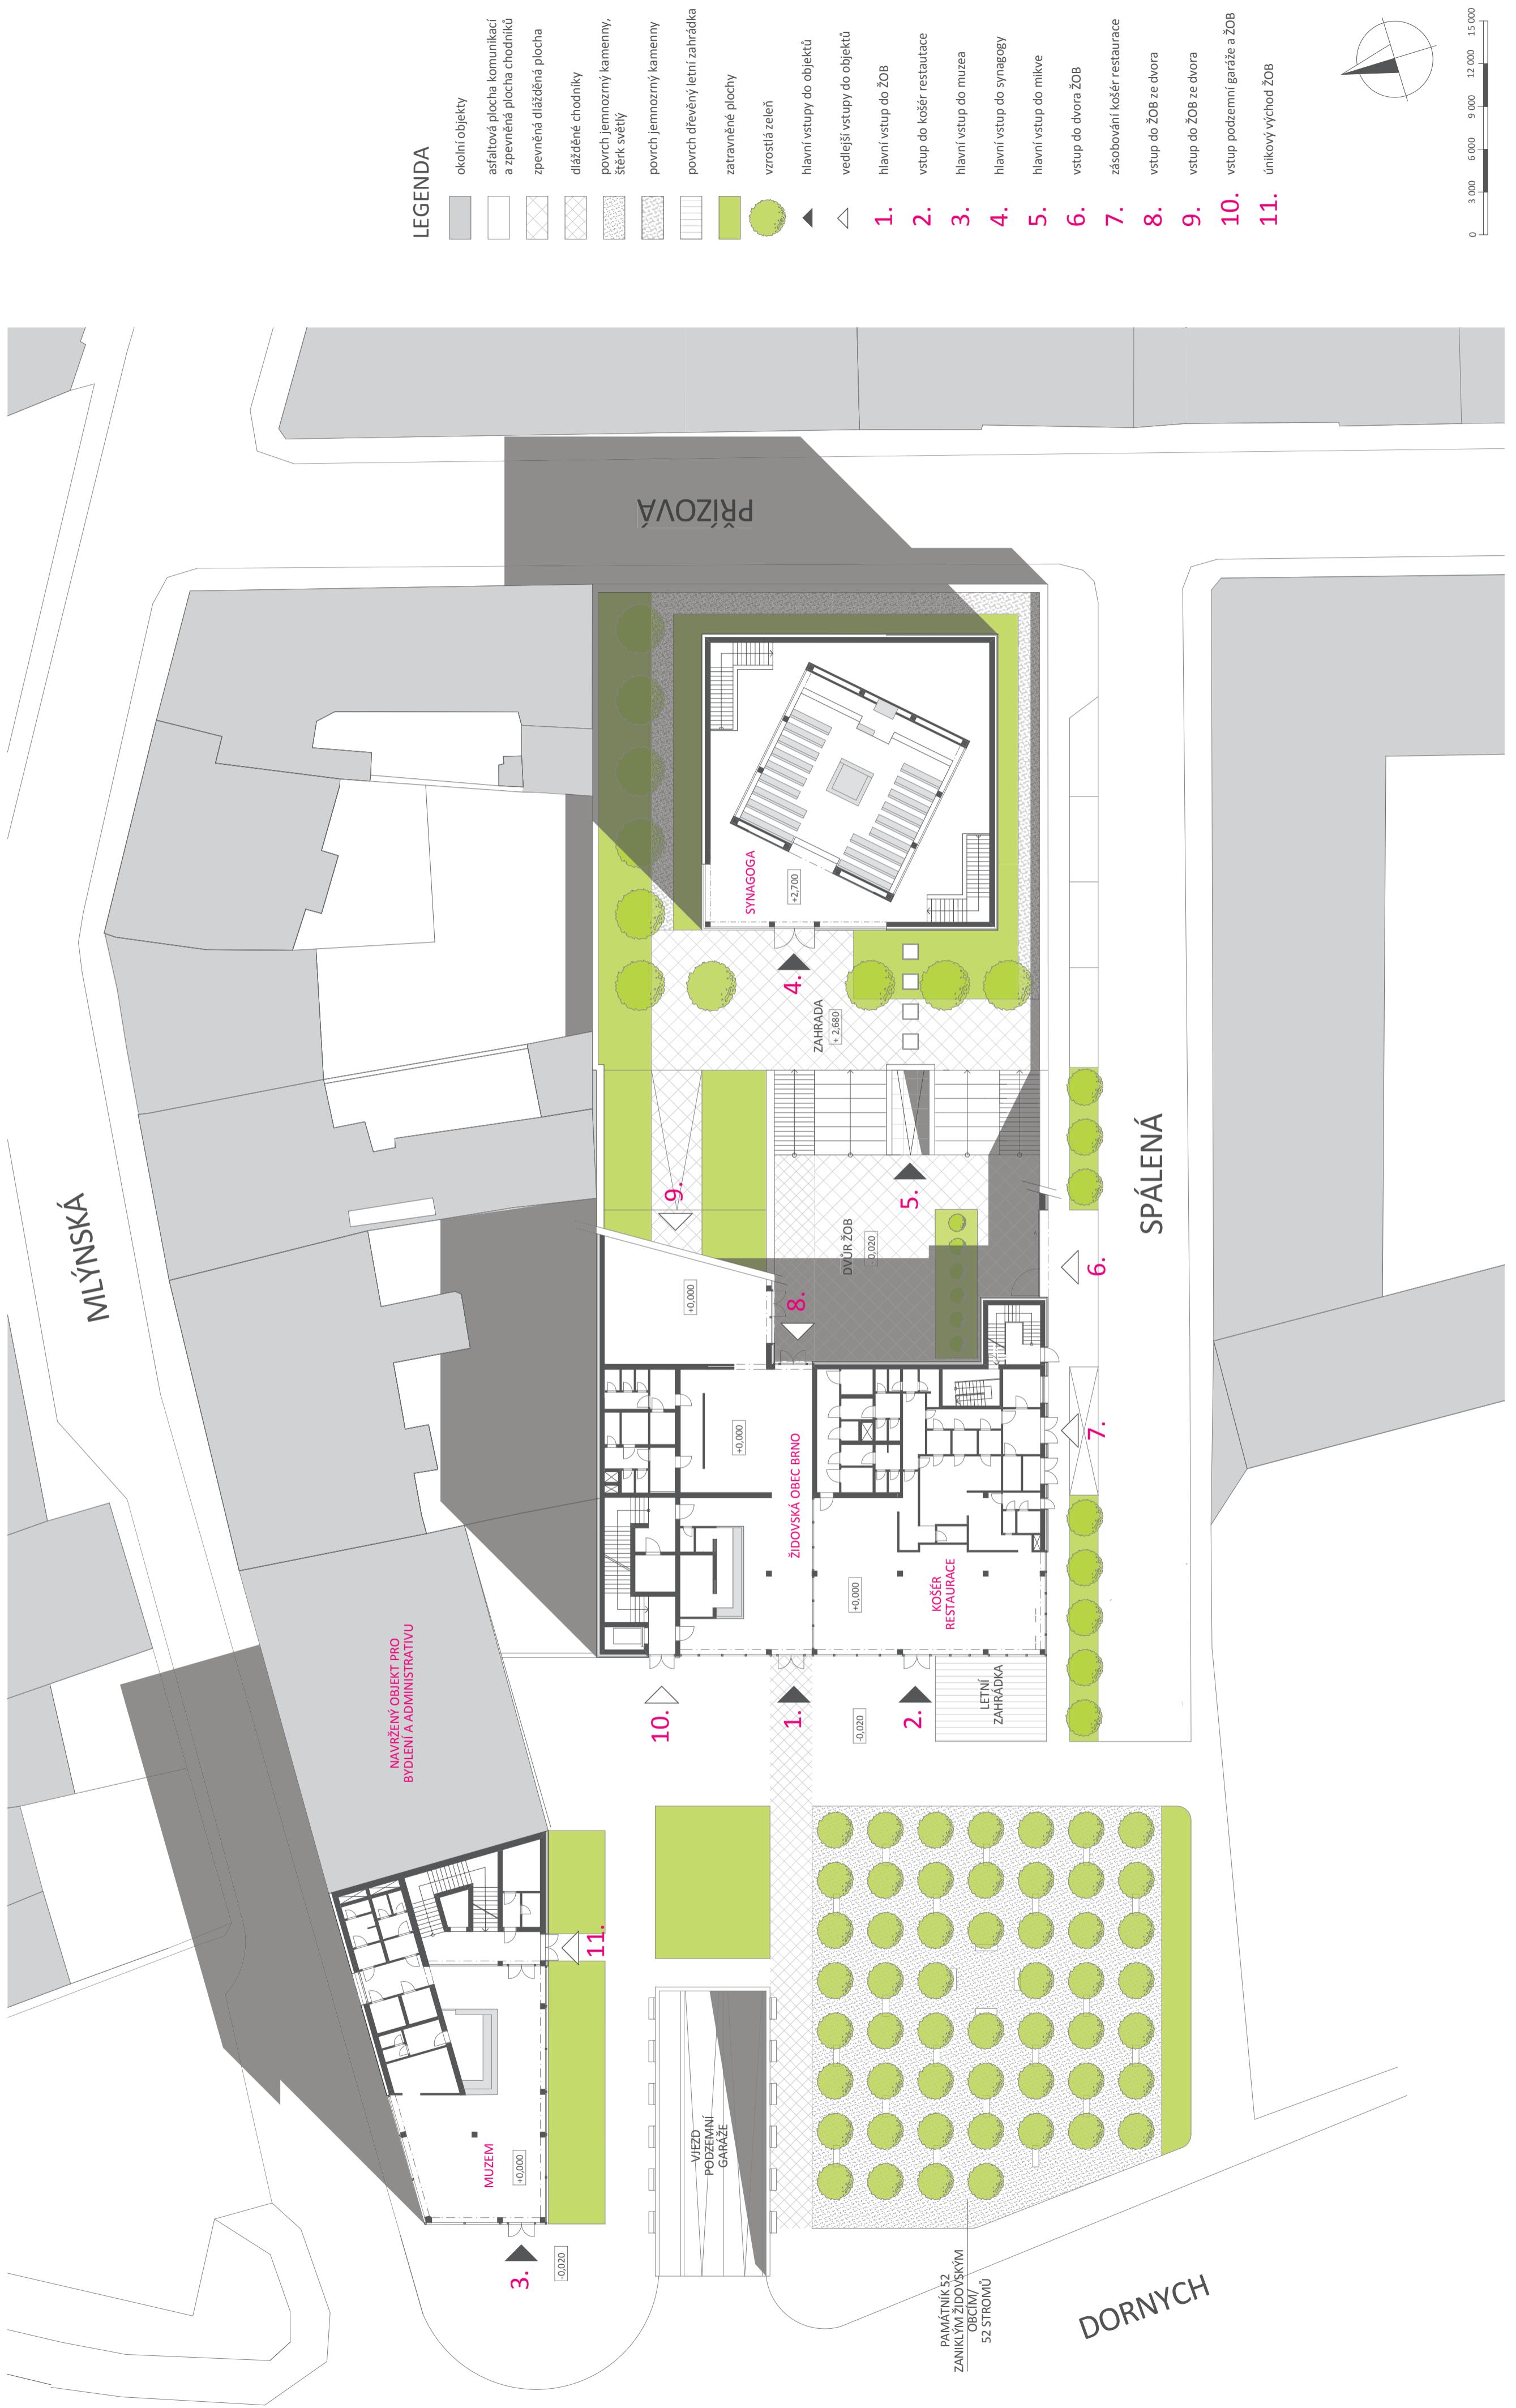


PŮDORYS 1PP - ŽIDOVSKÁ OBEC 1:200


NOVÁ SYNAGOGA V BRNĚ


DIPLOMOVÁ PRÁCE KVĚTEN 2014 • VEDOUcí PRÁCE ING. ARCH. JURAJ DULENCÍN, PH.D. • AUTOR BC. PETRA HUSSÍKOVÁ
VYSOKÉ UČENÍ TECHNICKÉ V BRNĚ • FAKULTA STAVEBNÍ • ÚSTAV ARCHITEKTURY

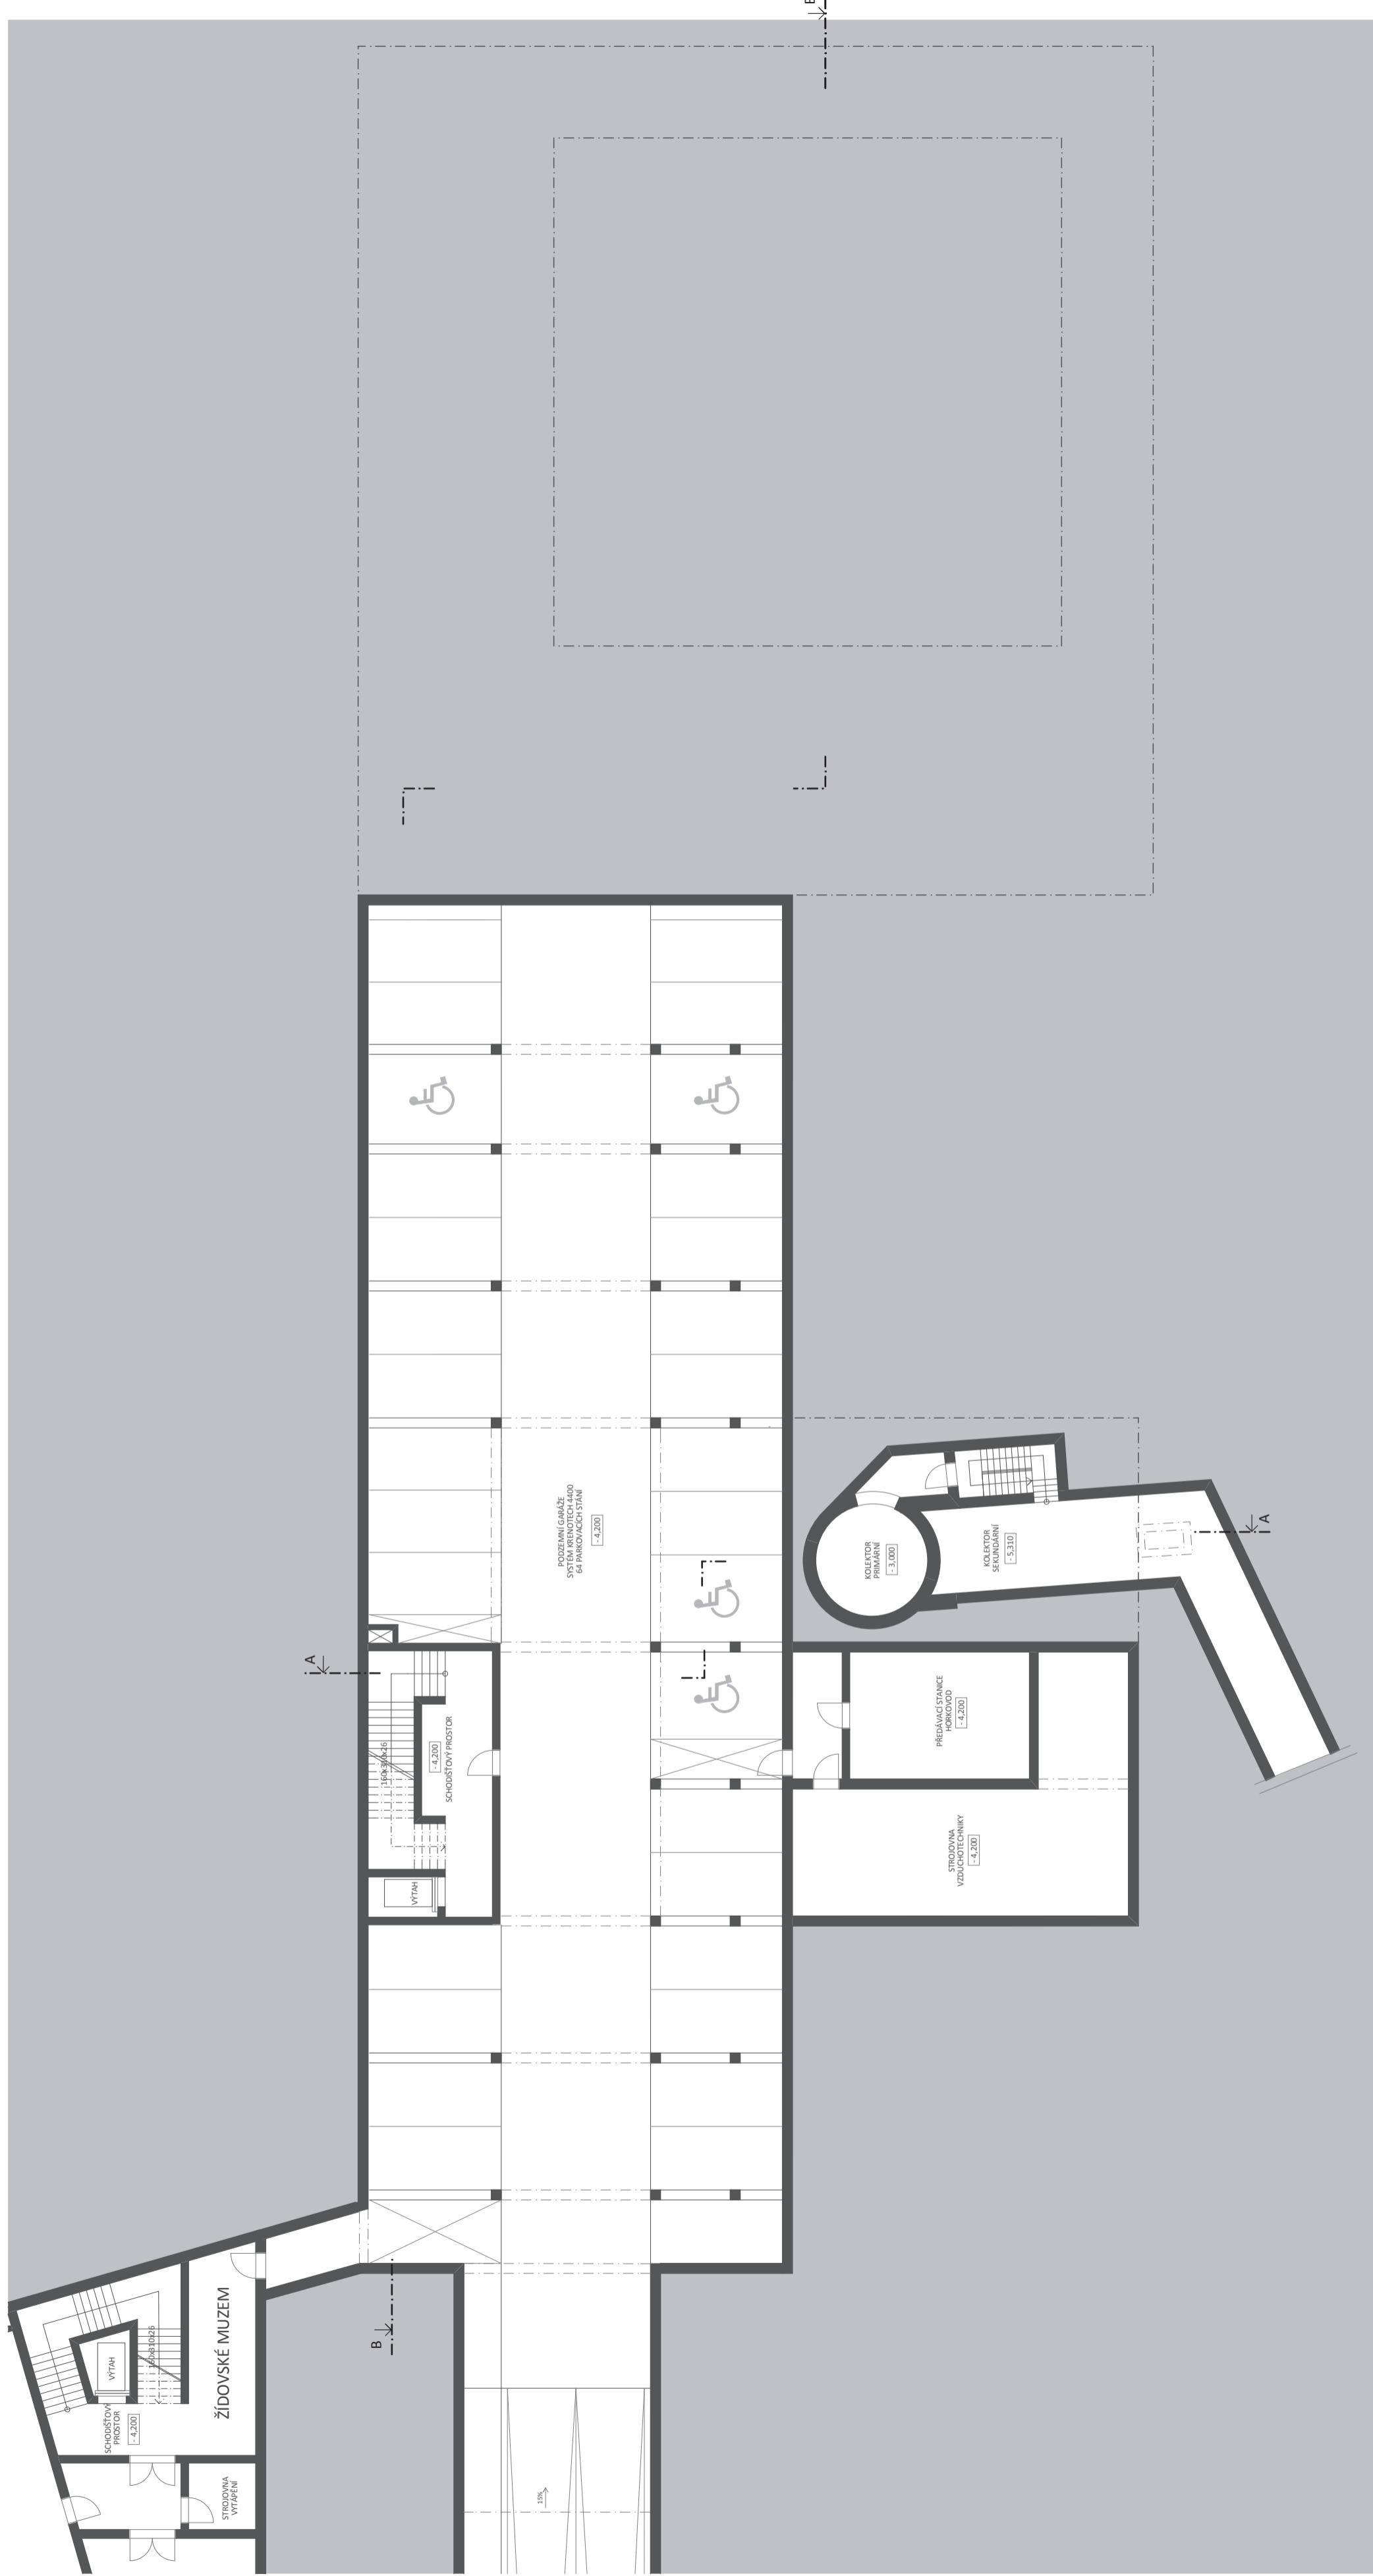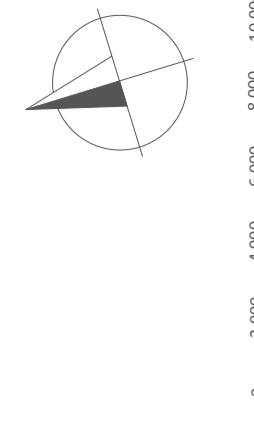




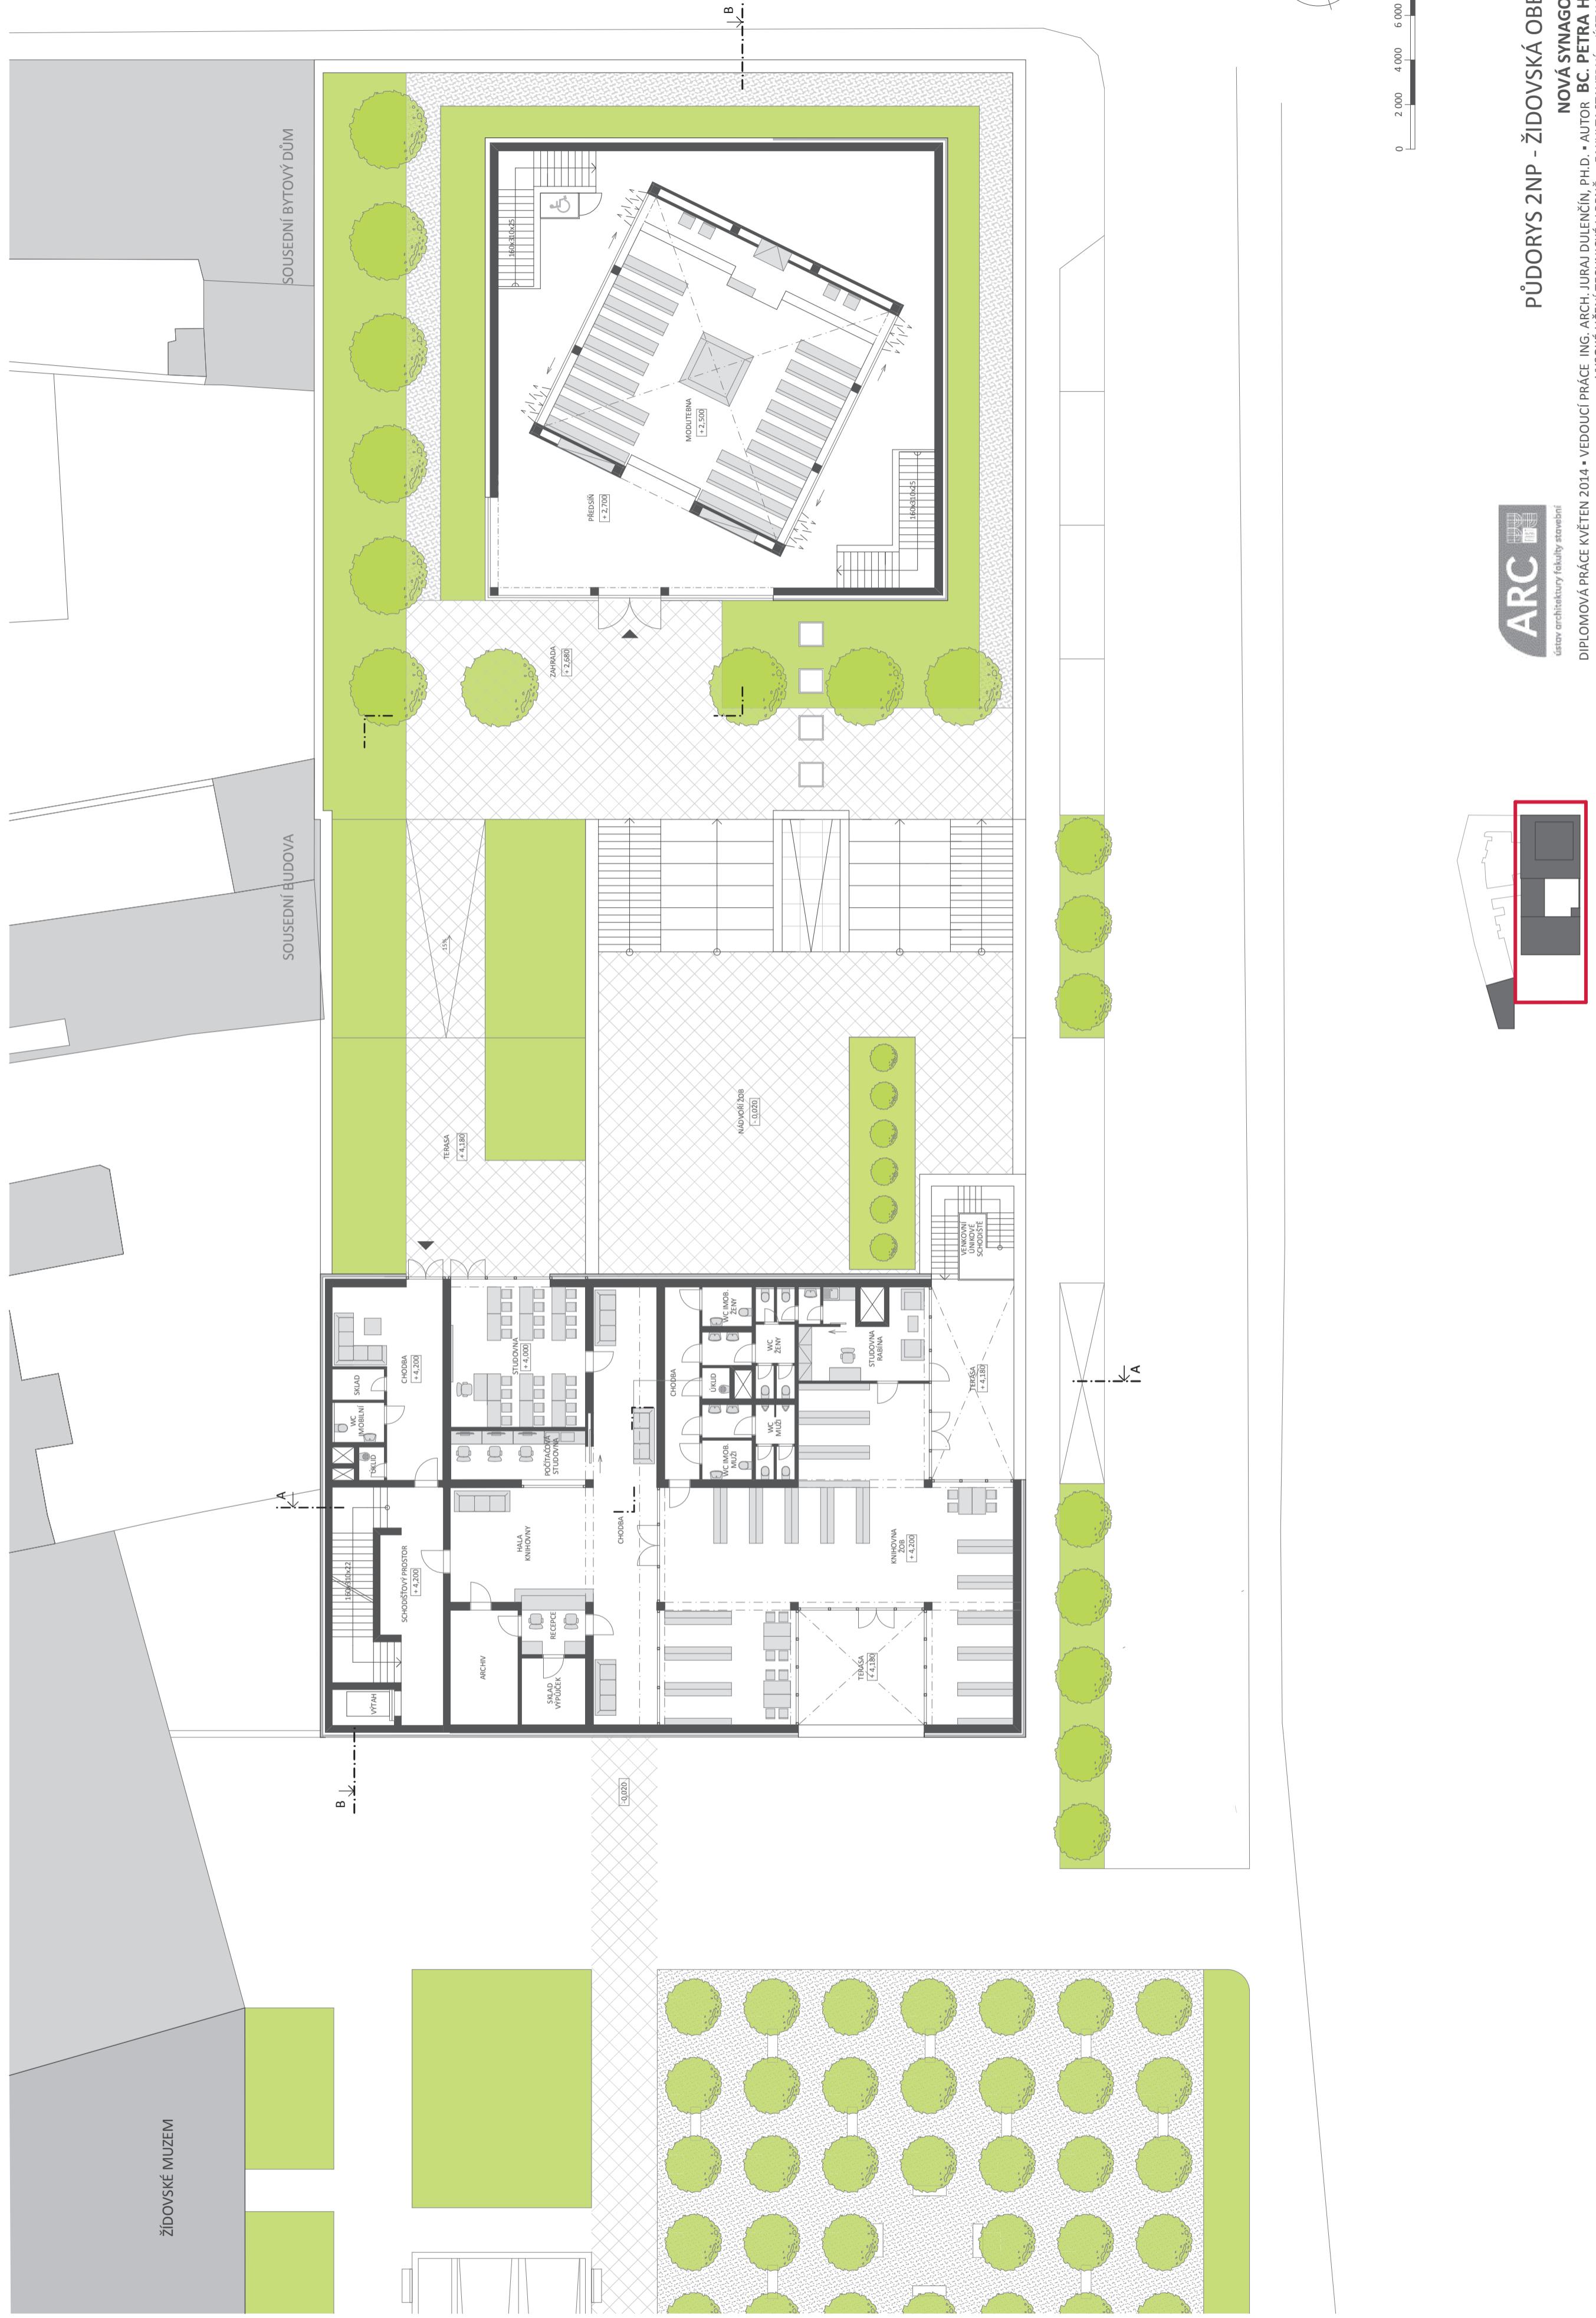

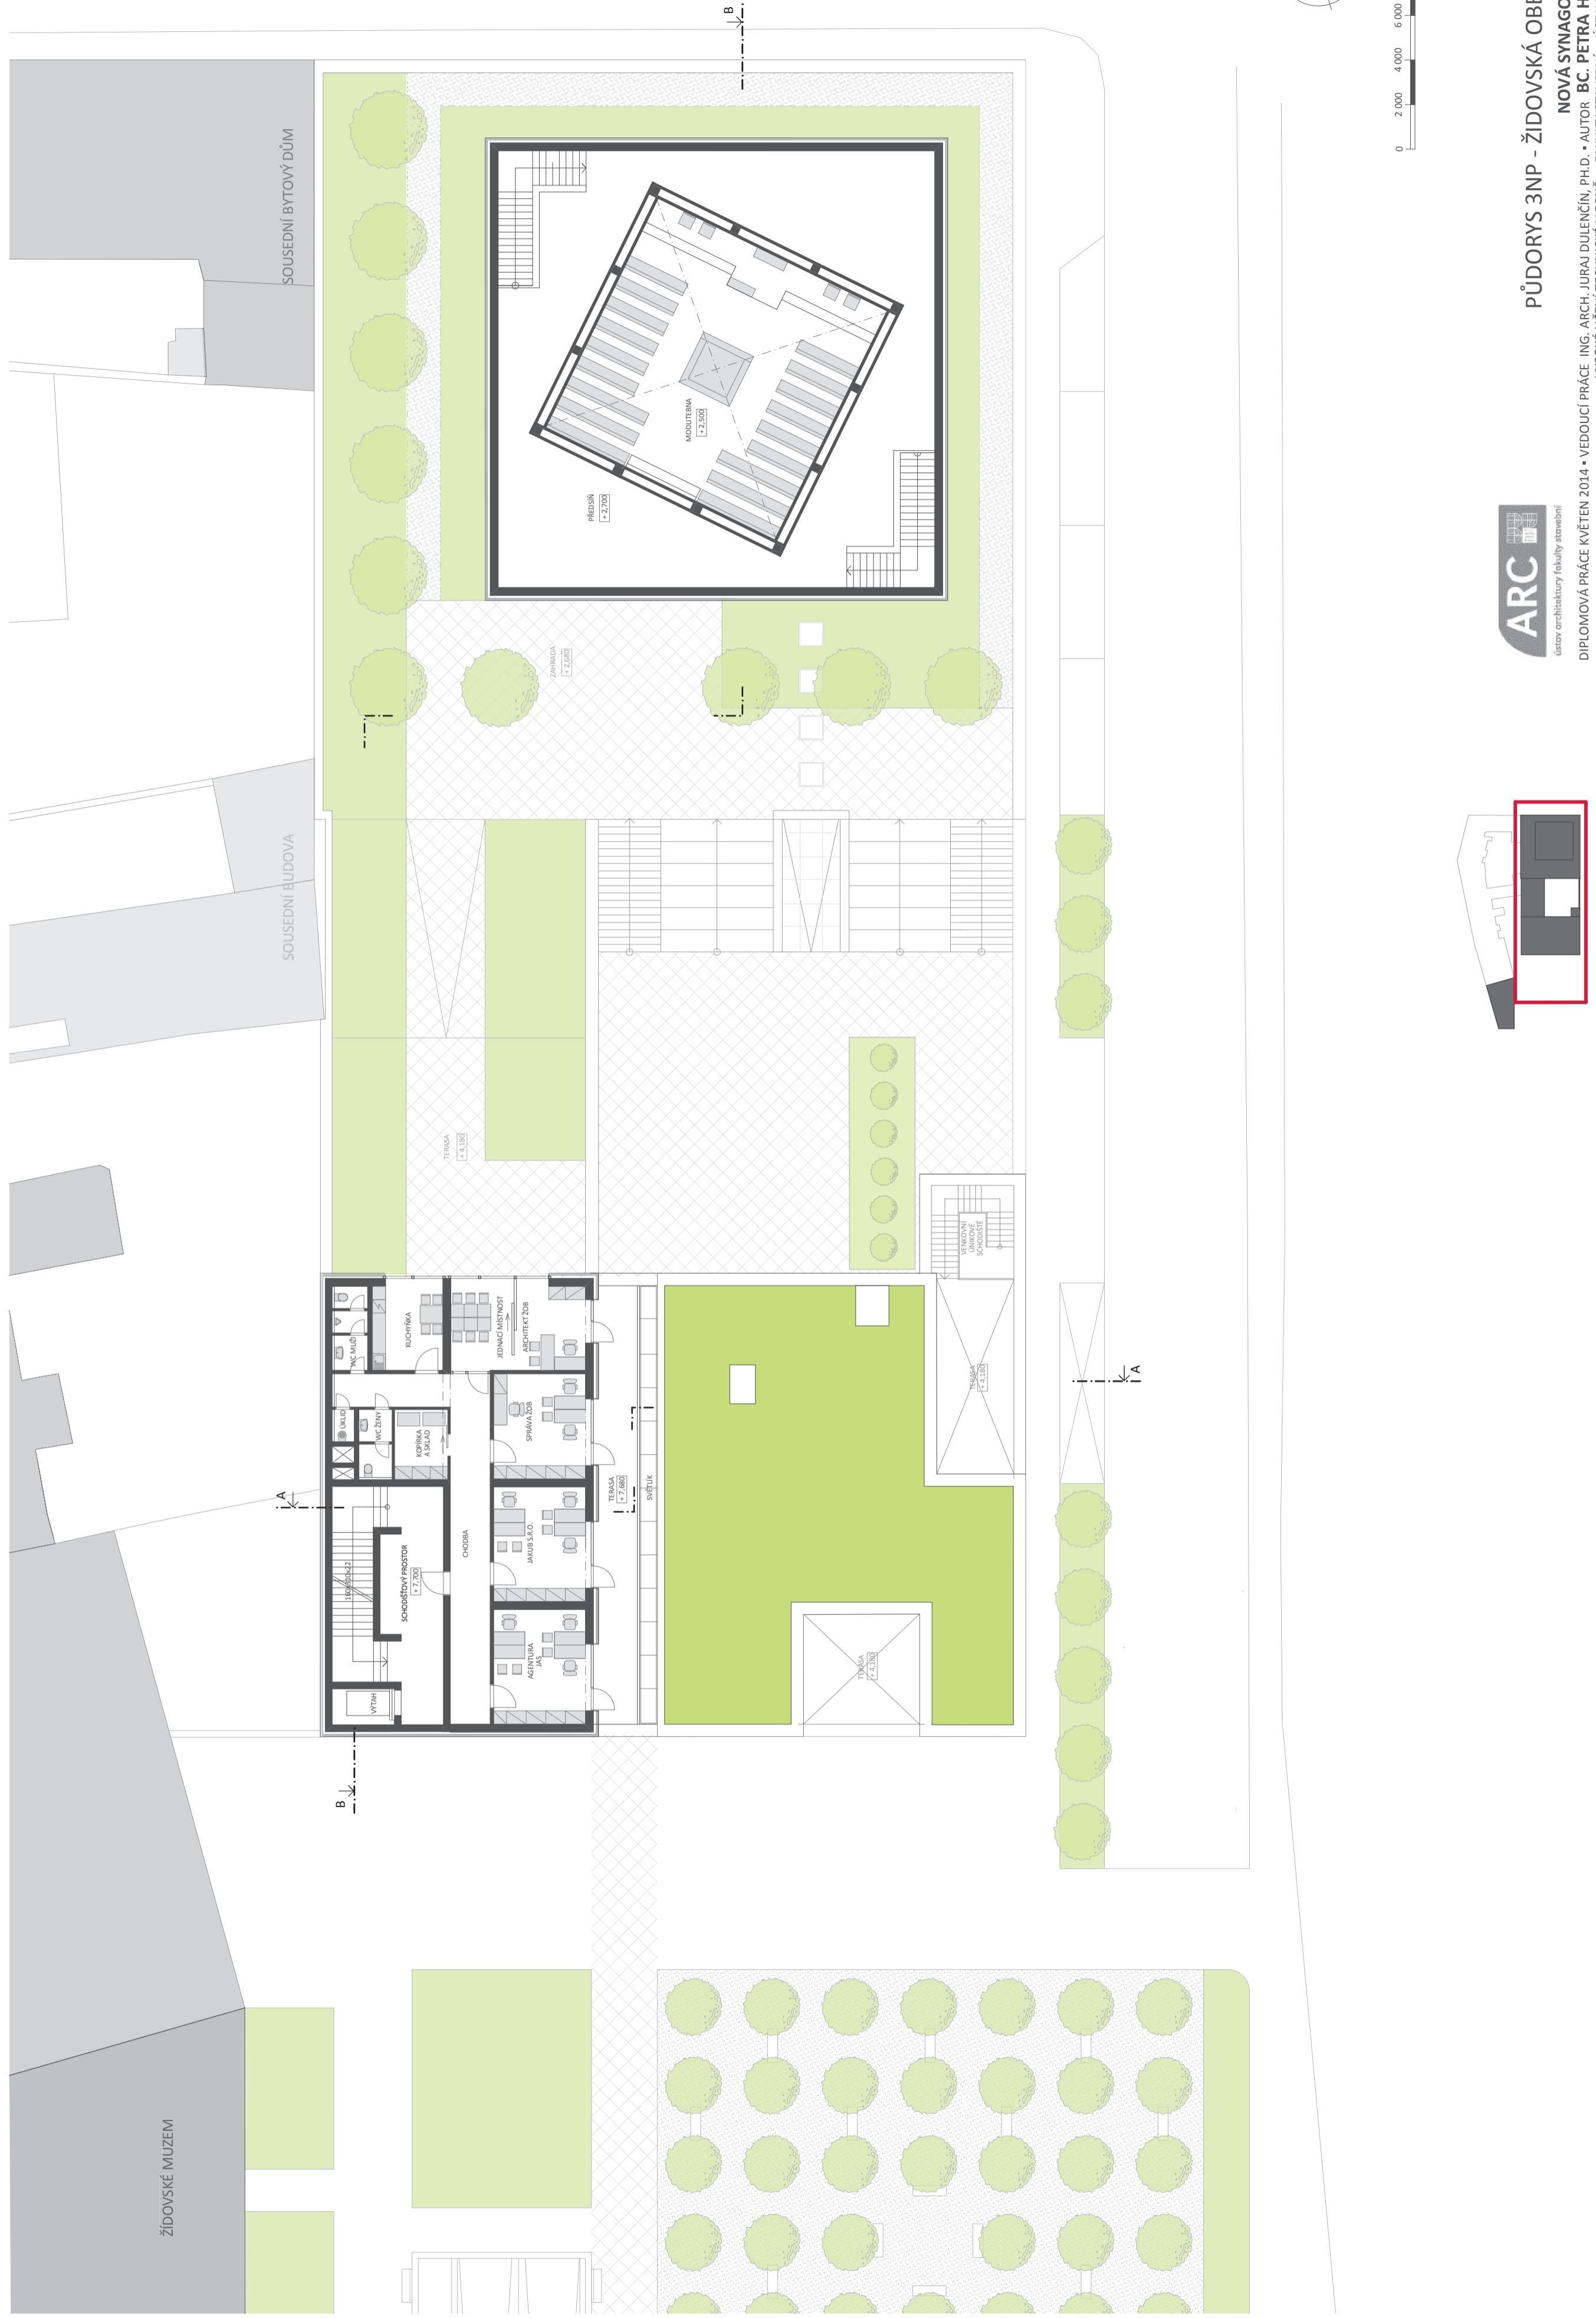


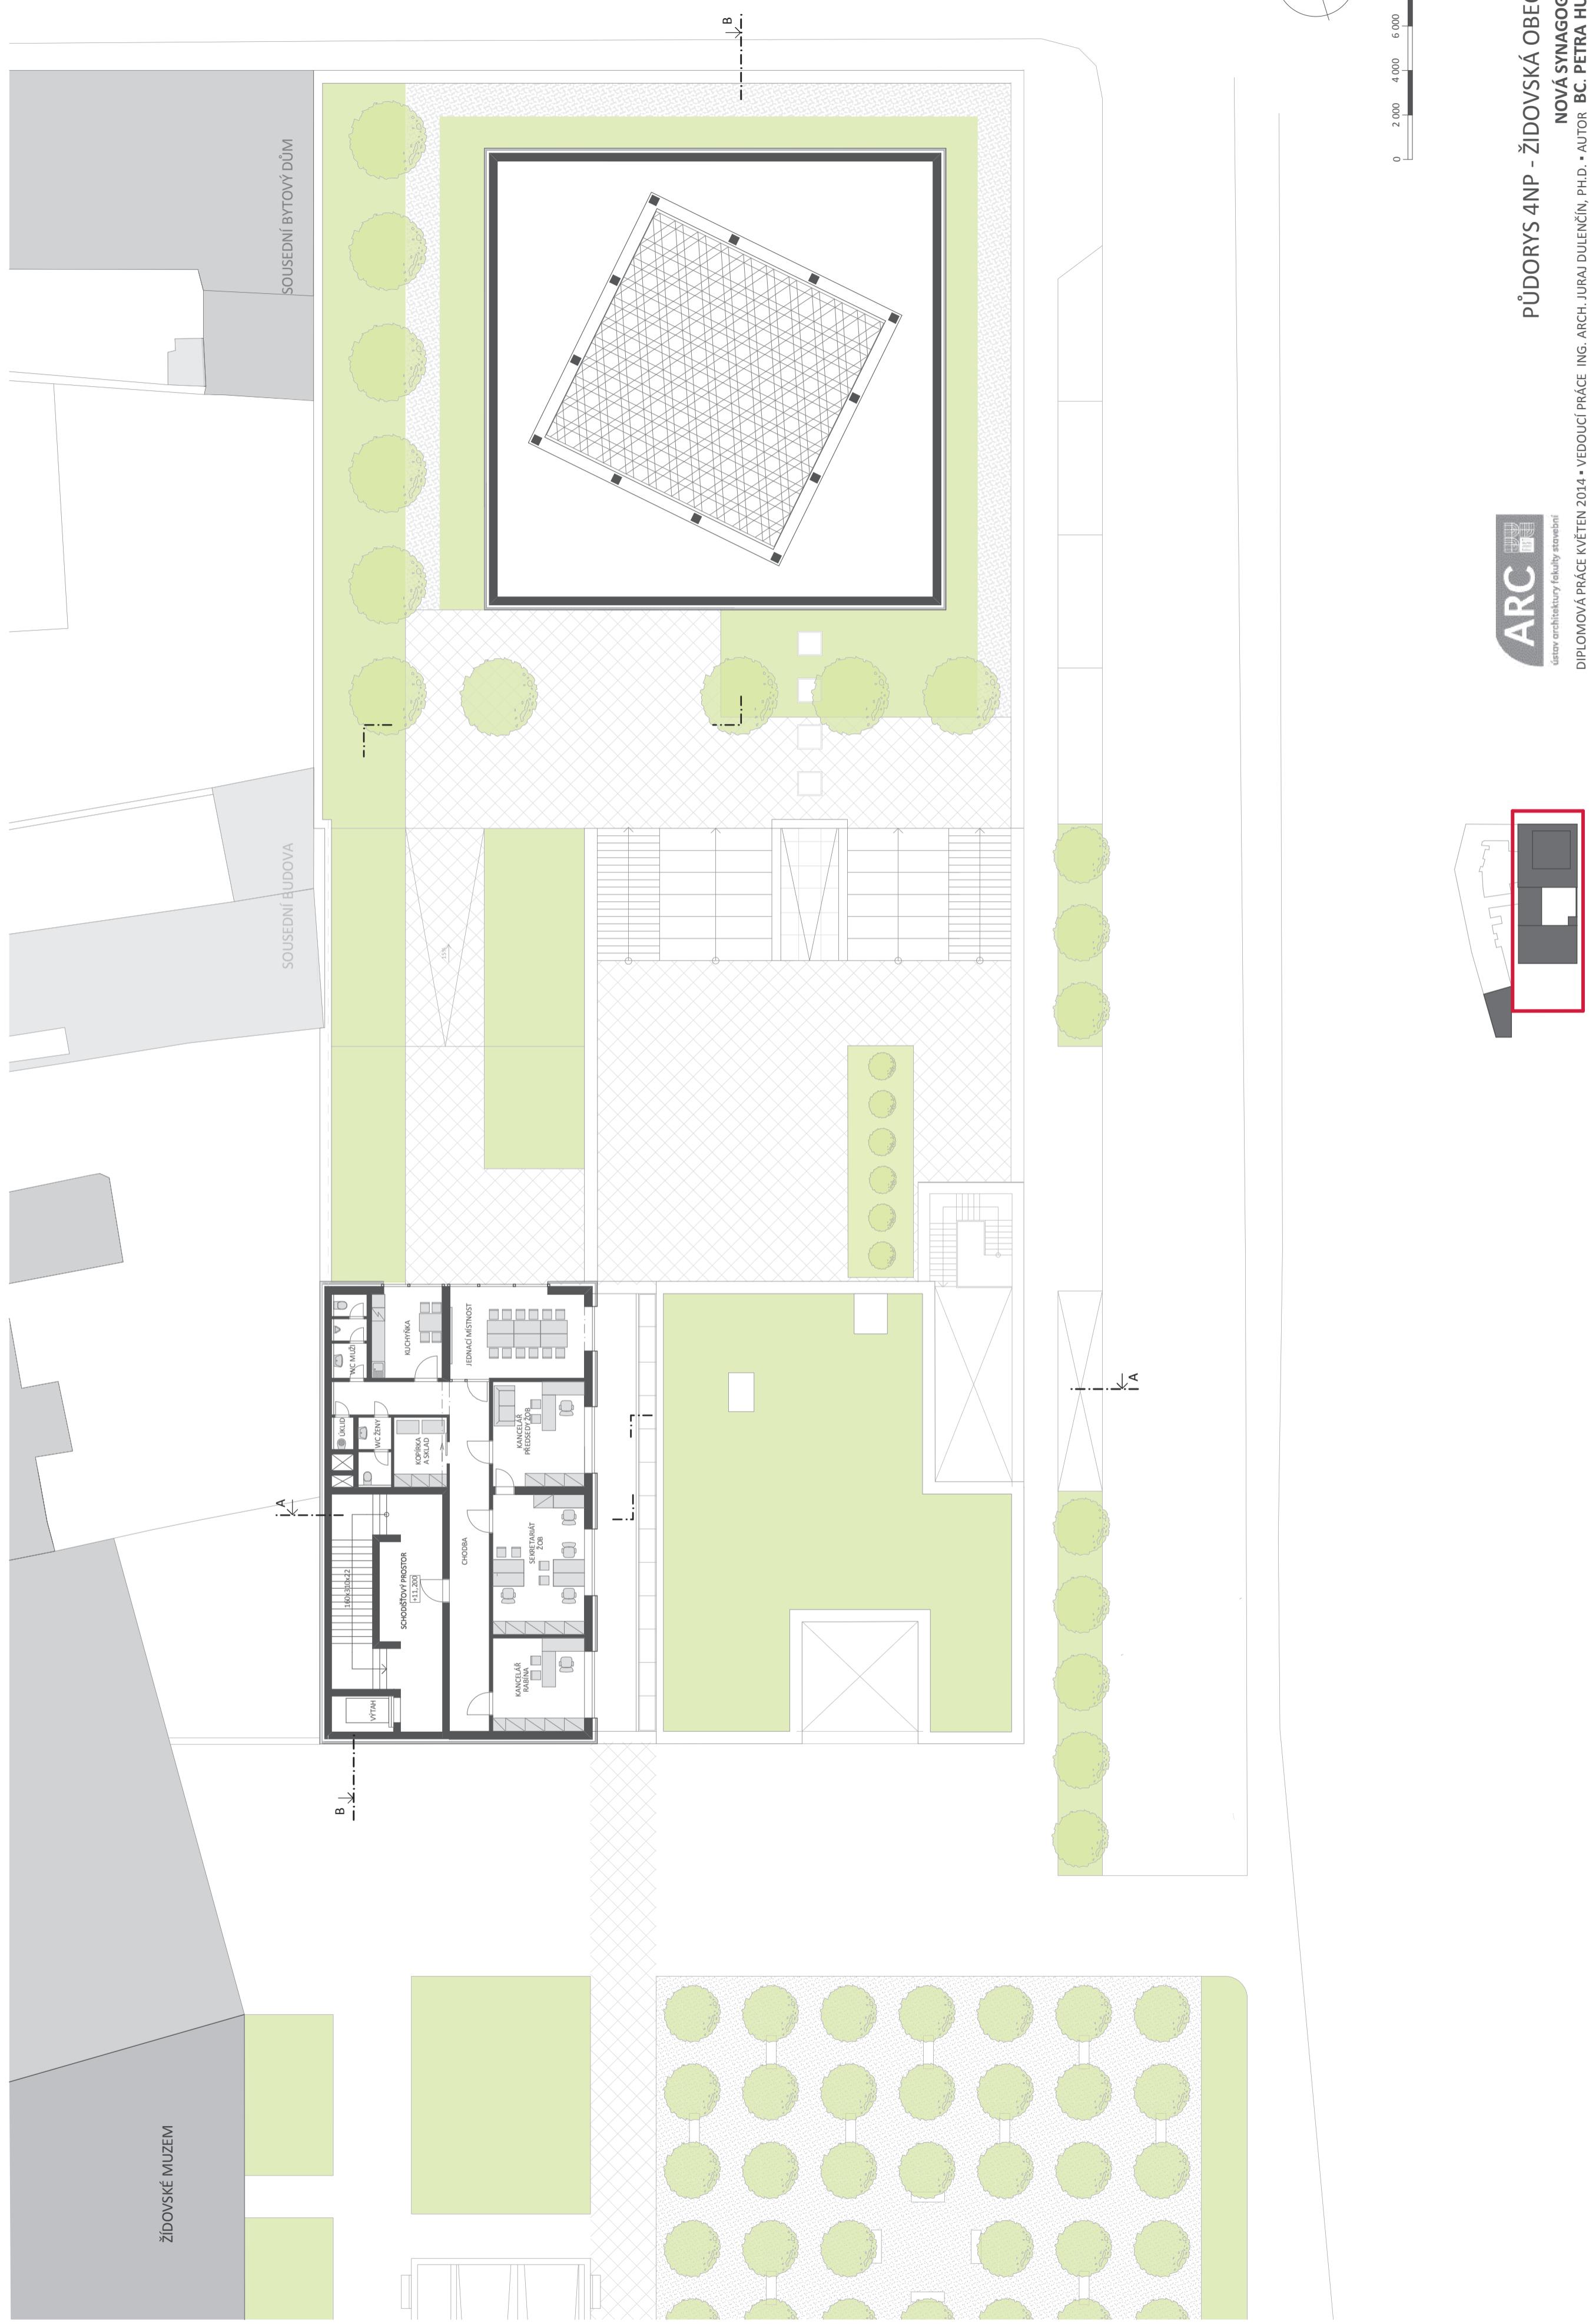



PŮDORYS 1PP

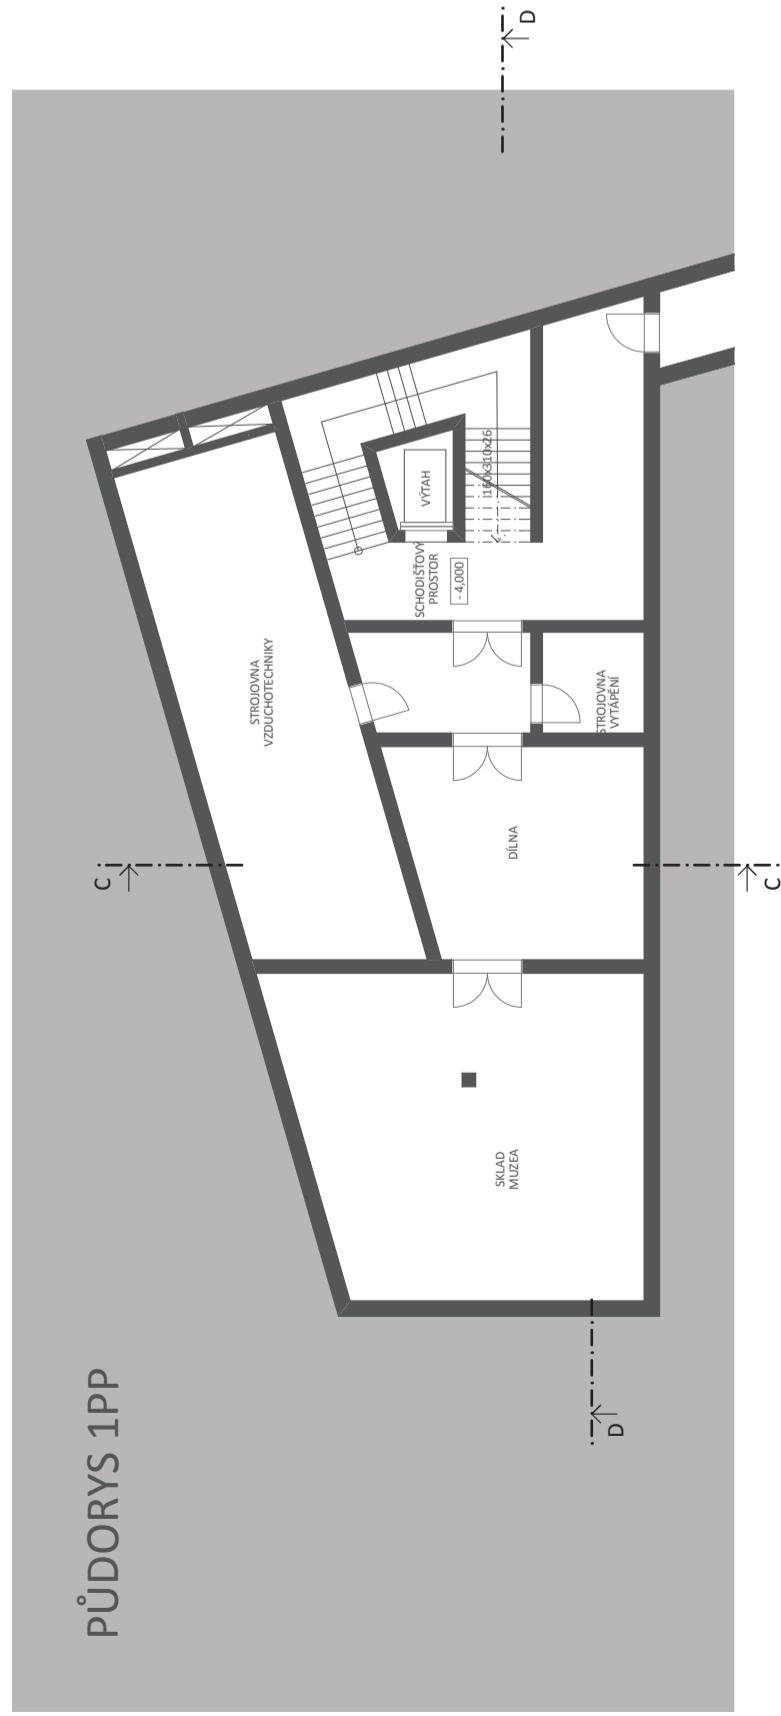


PŮDORYS 1NP

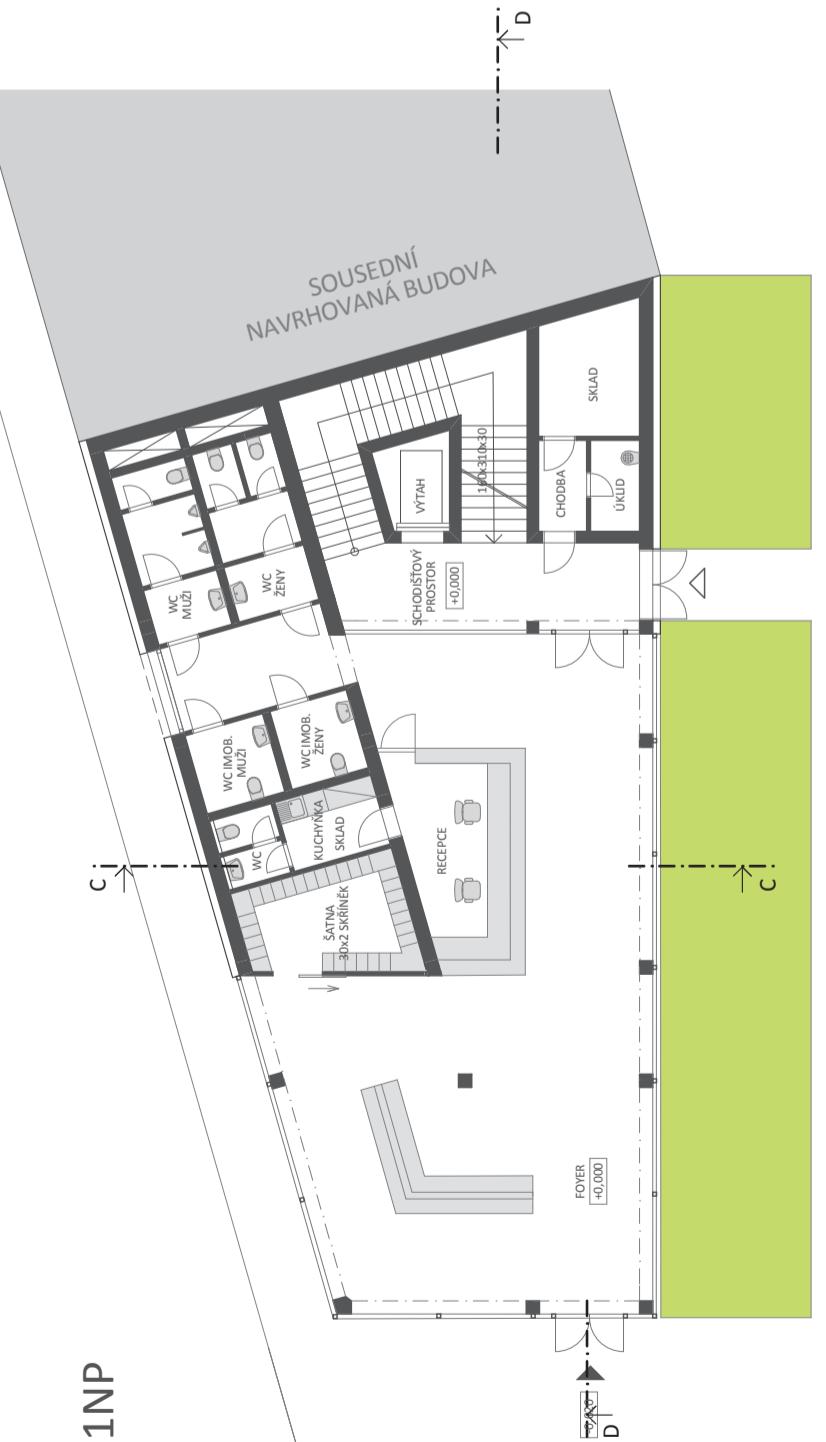




PŮDORYS 2NP

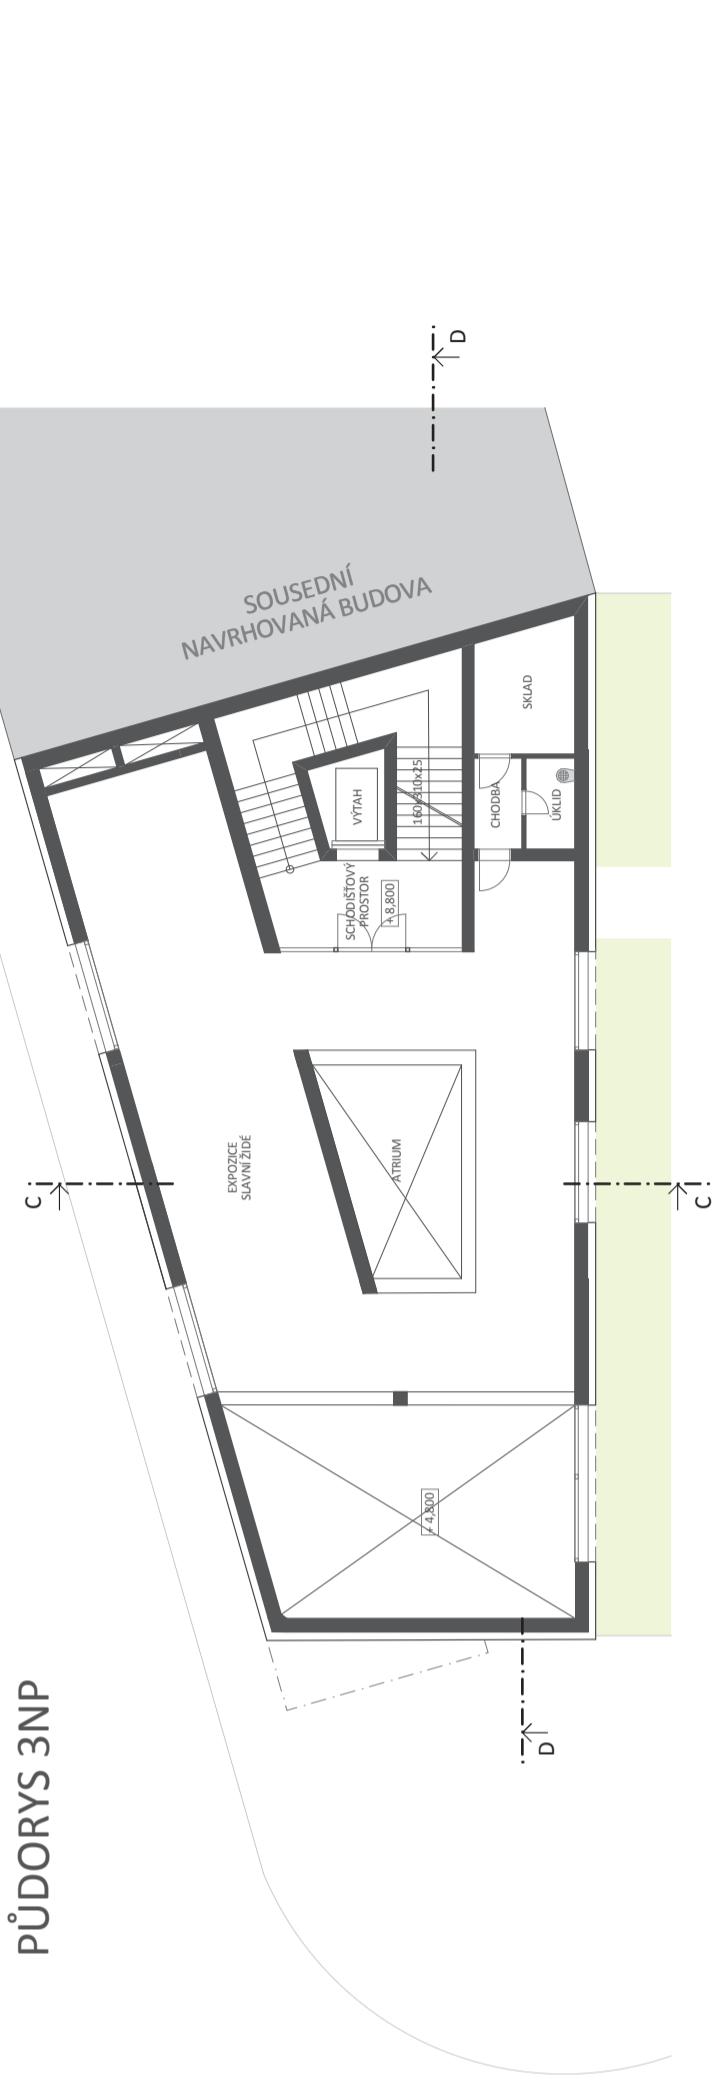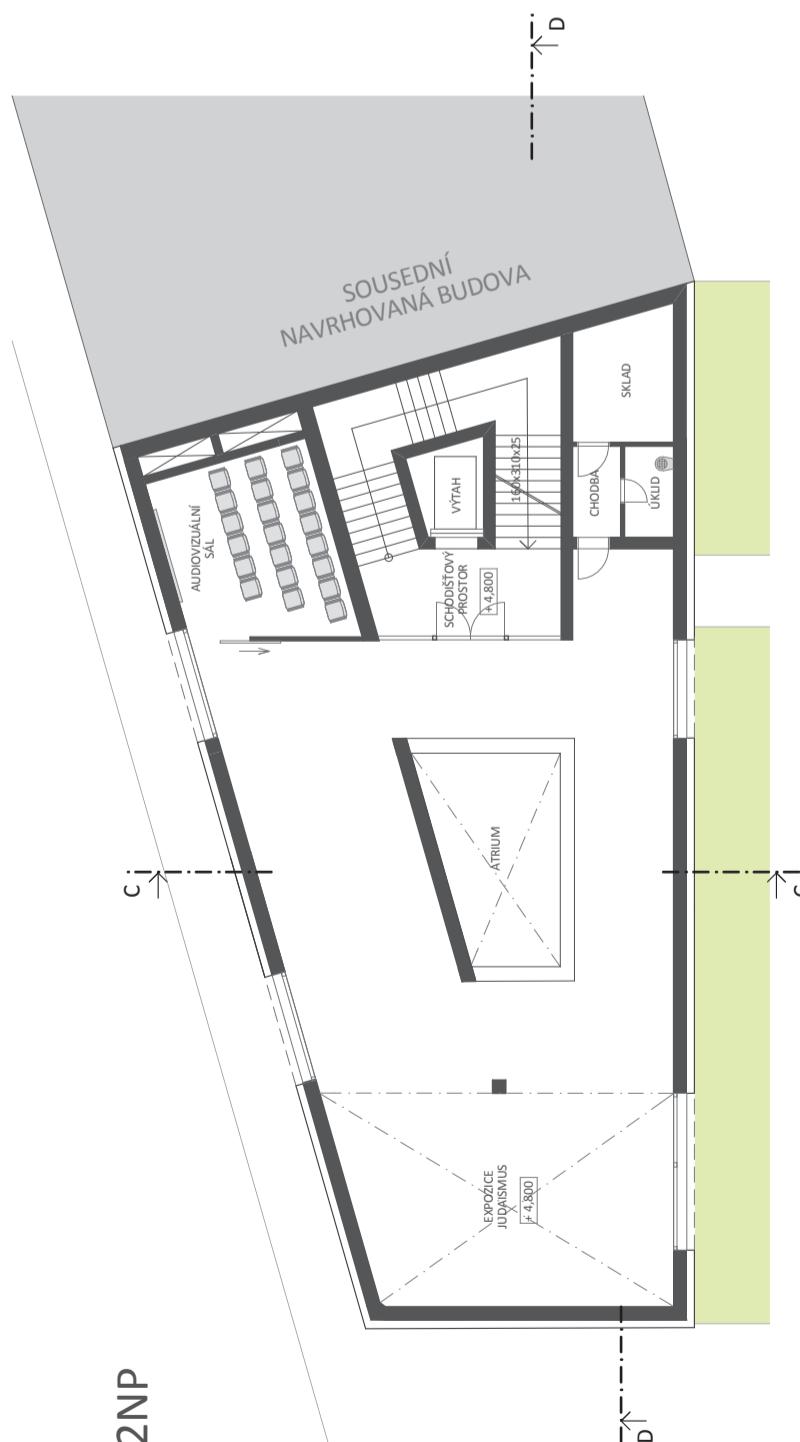


PŮDORYS 4NP

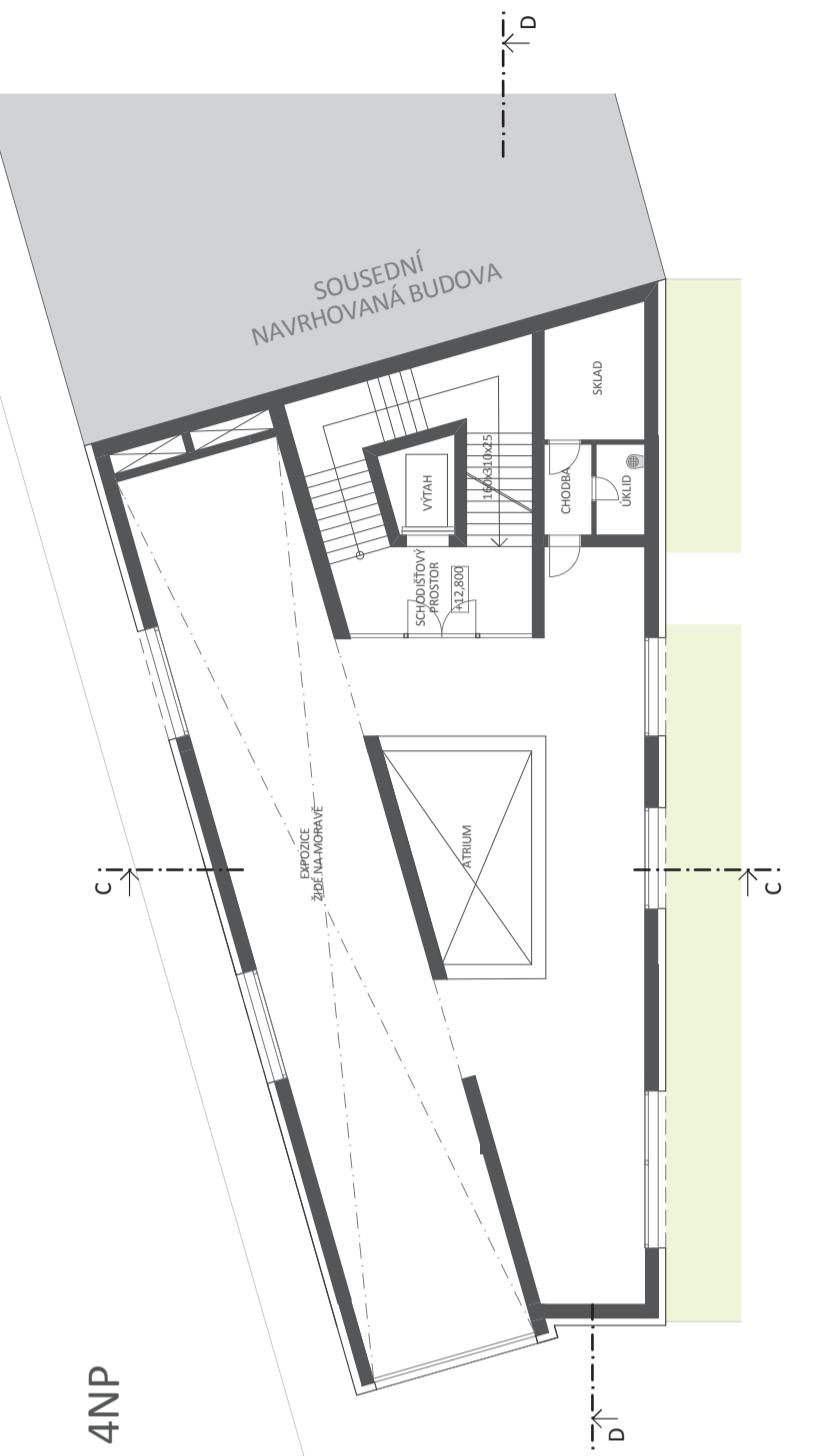



PŮDORYS 5NP

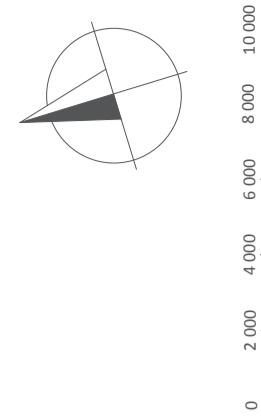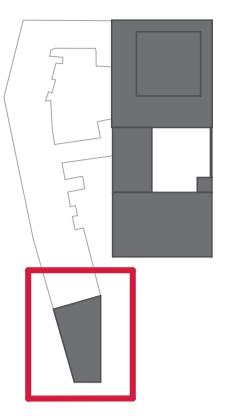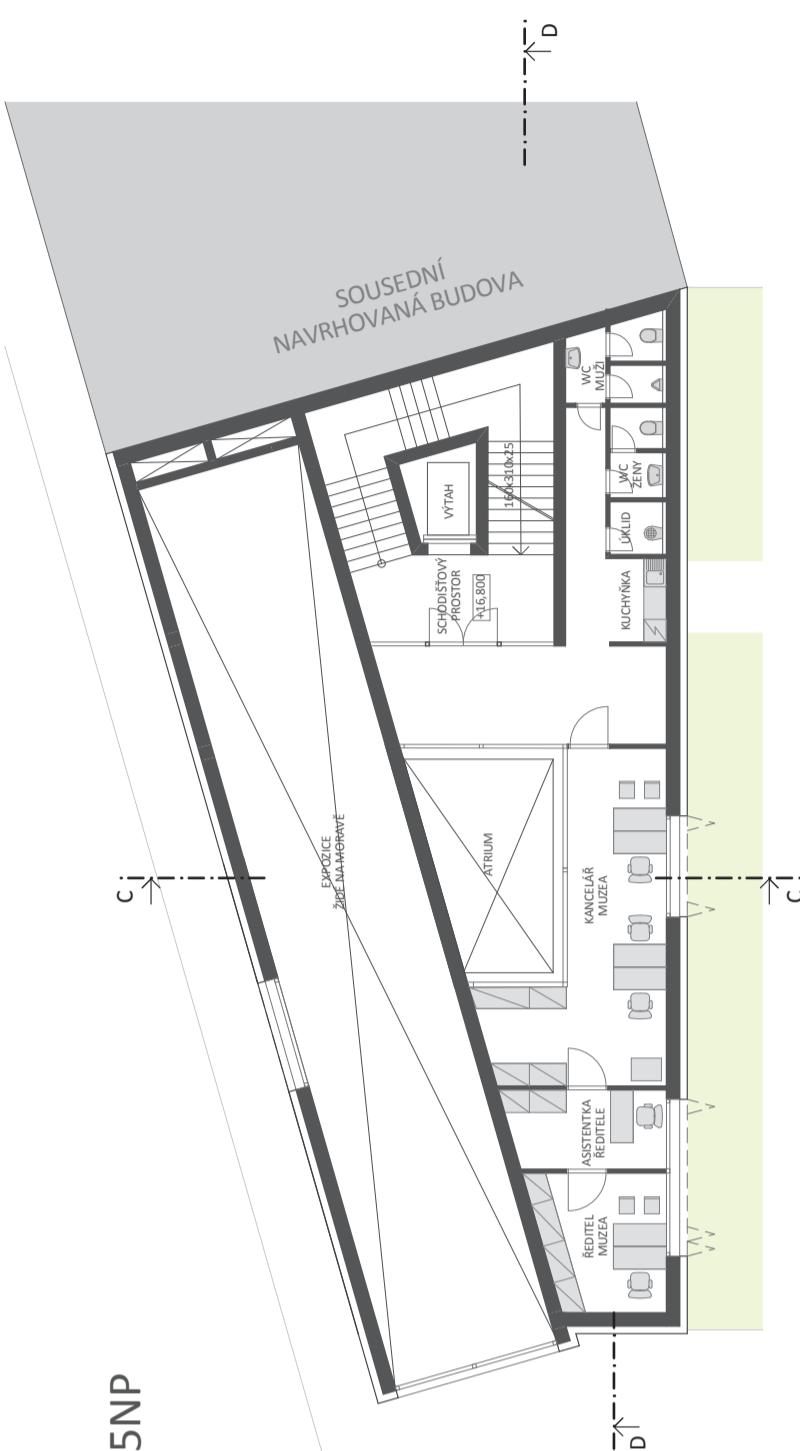

ŘEZ PODÉLNÝ B-B

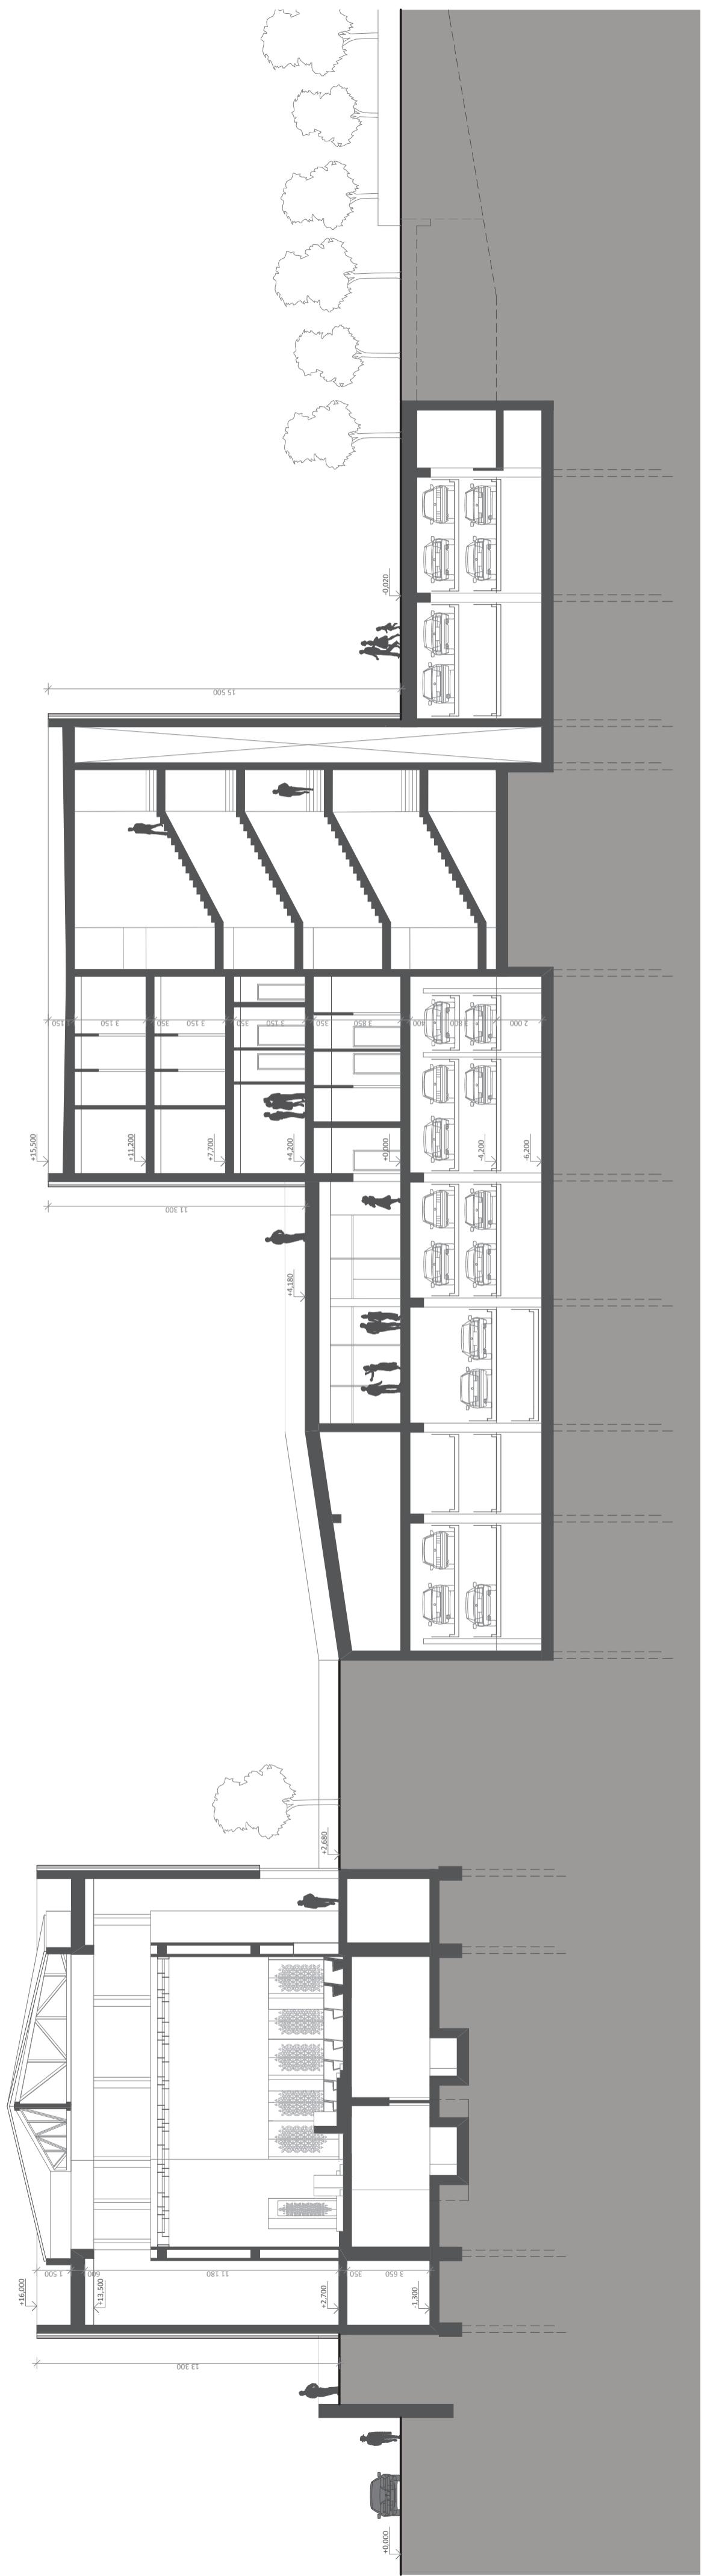


ŘEZ PŘÍČNÝ A-A

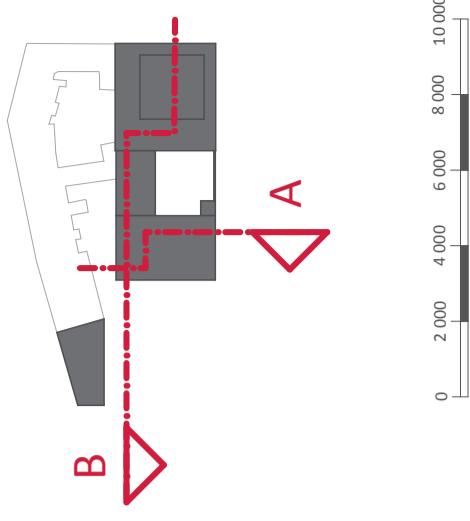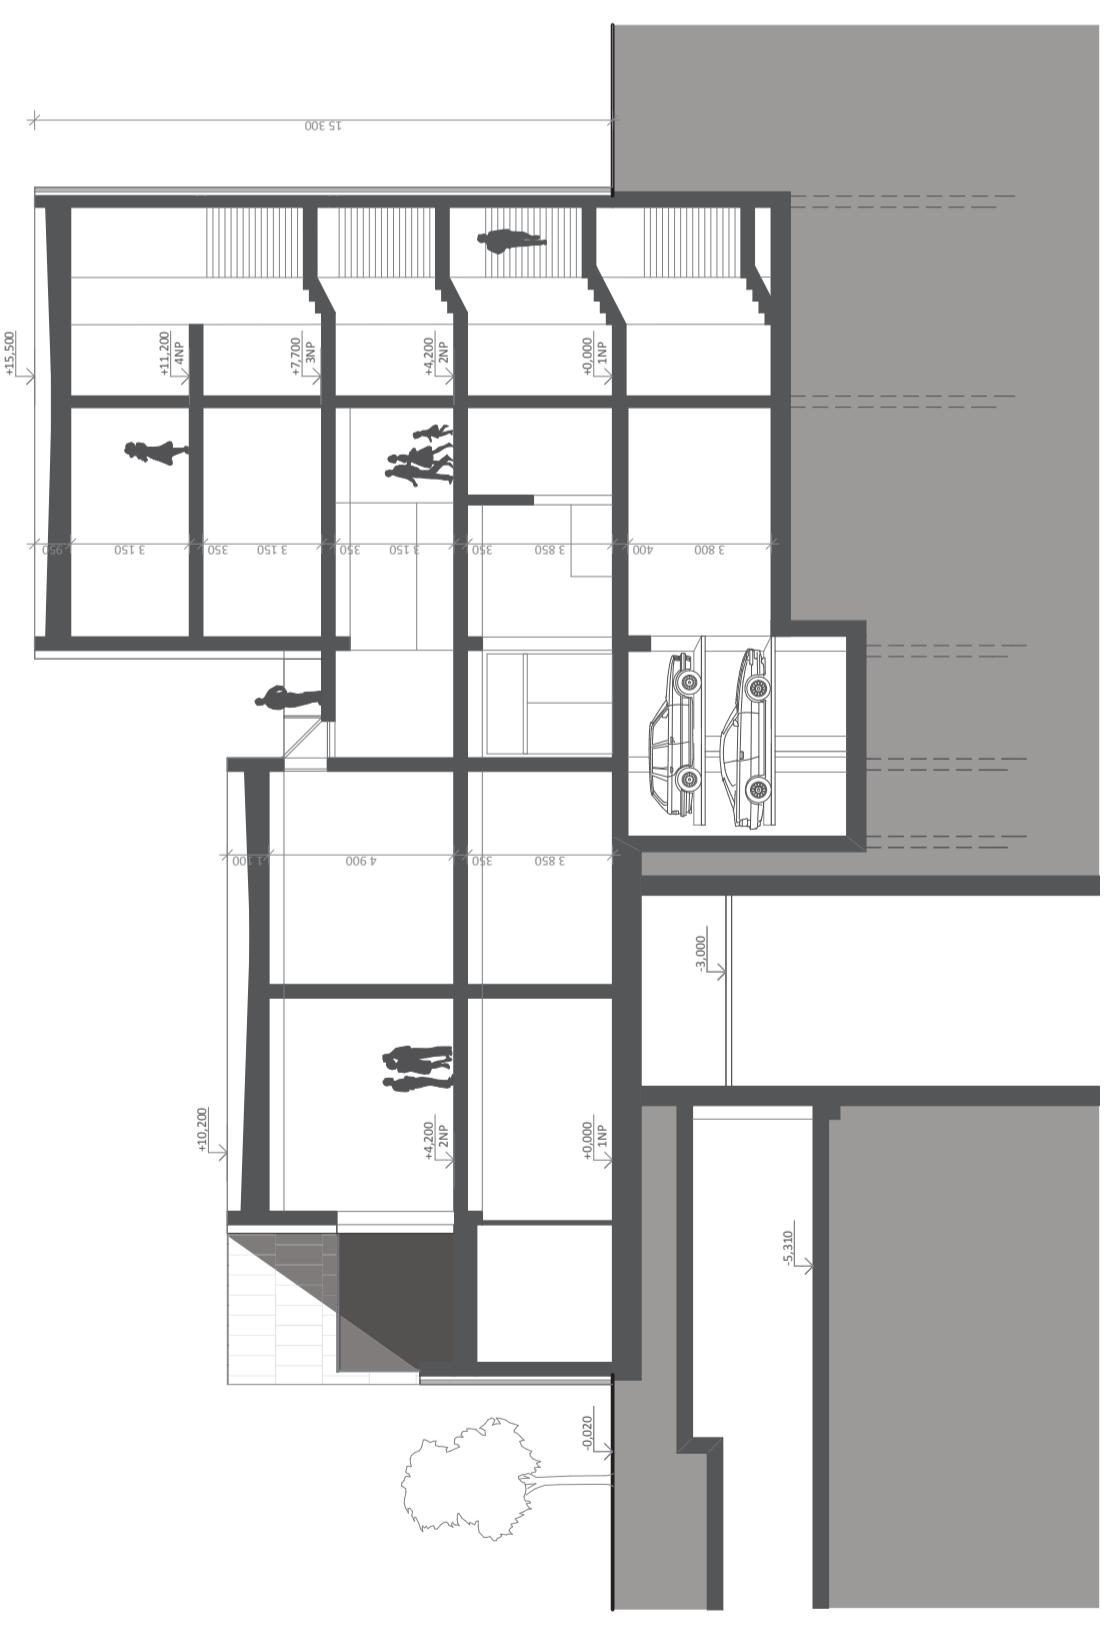

ŘEZ PODĚLNÝ D-D



ŘEZ PŘÍČNÝ C-C

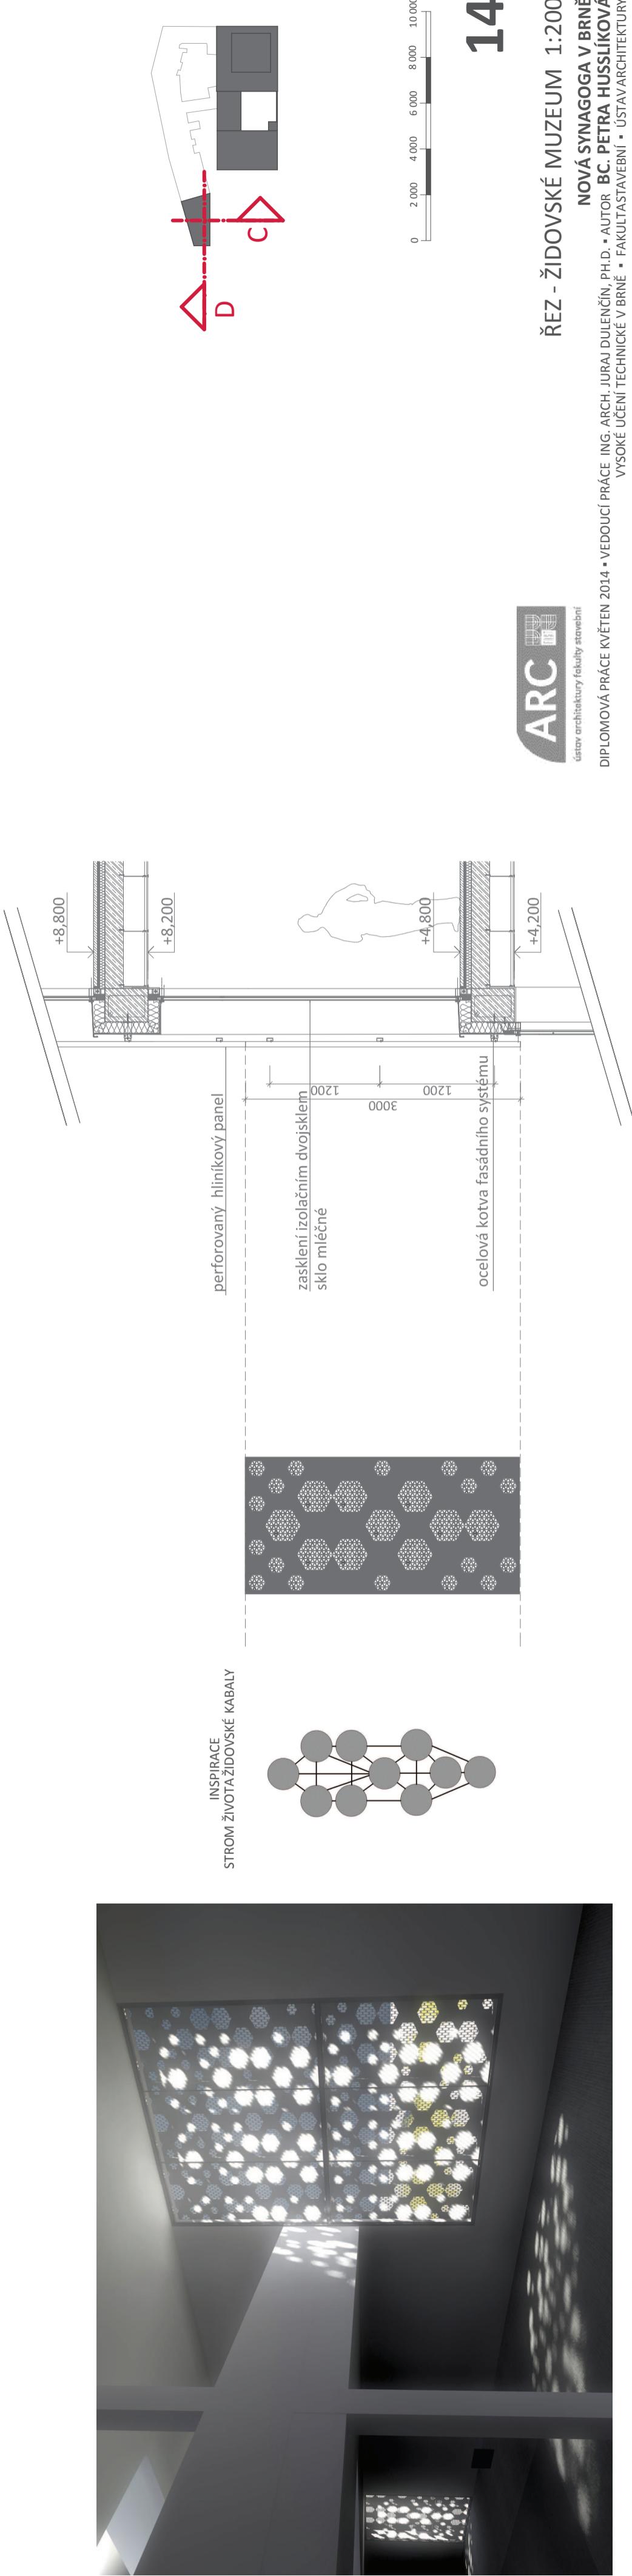


POHLED JIŽNÍ




POHLED ZÁPADNÍ
ZE DVORA ŽOB



POHLED ZÁPADNÍ

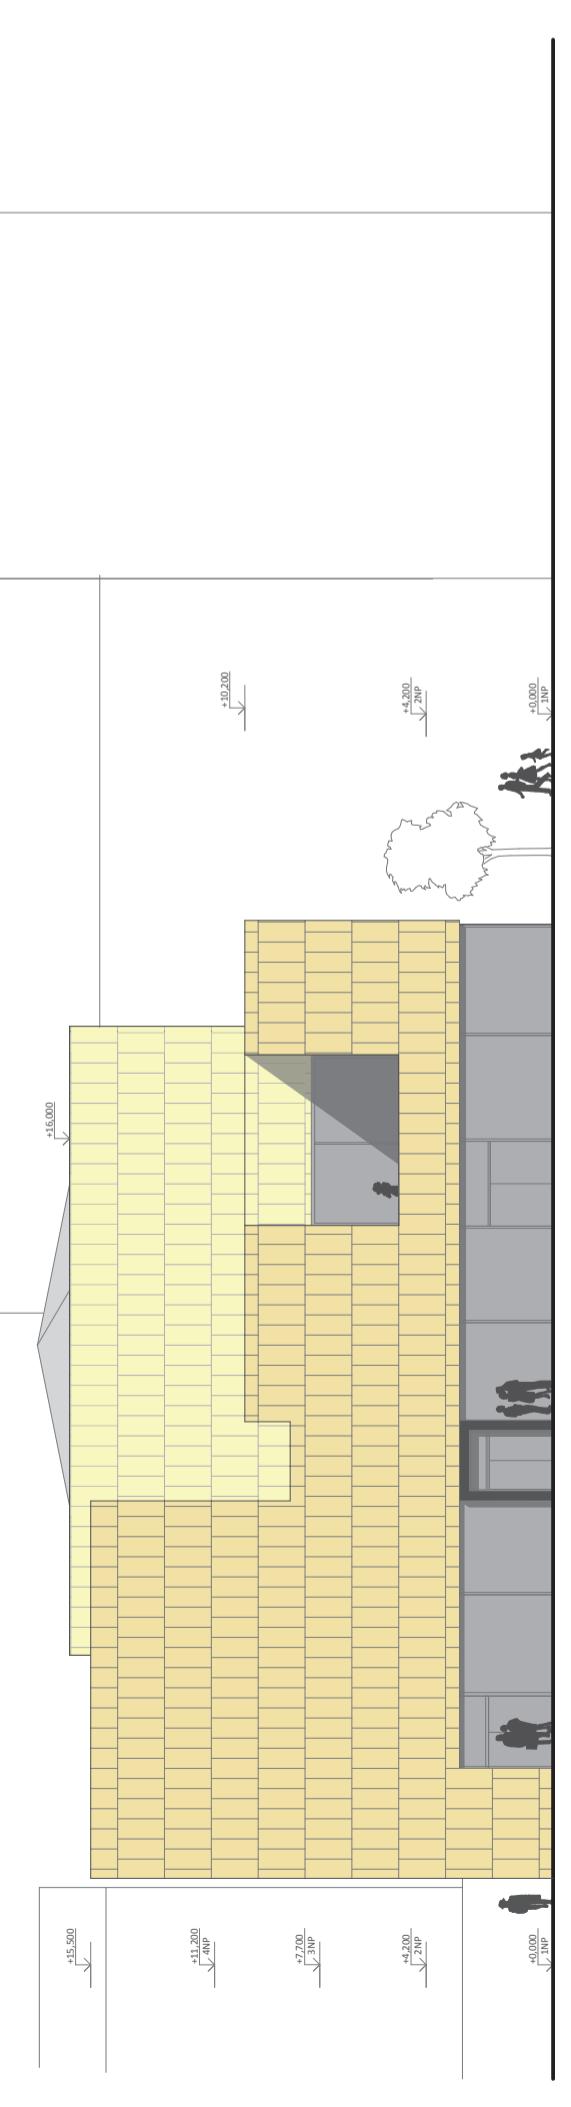


POHLED VÝCHODNÍ
ZE DVORA ŽOB

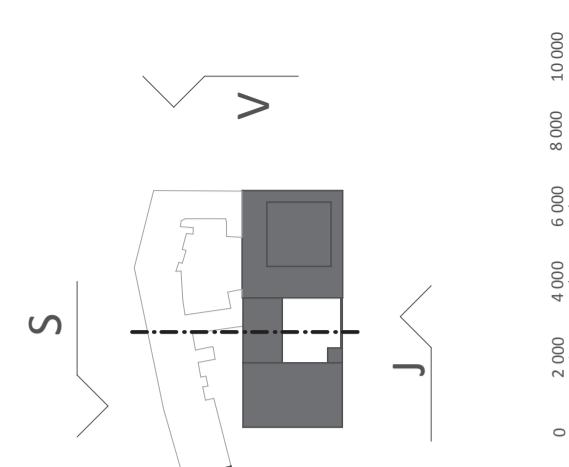


۱۲


POHLED SEVERNÍ

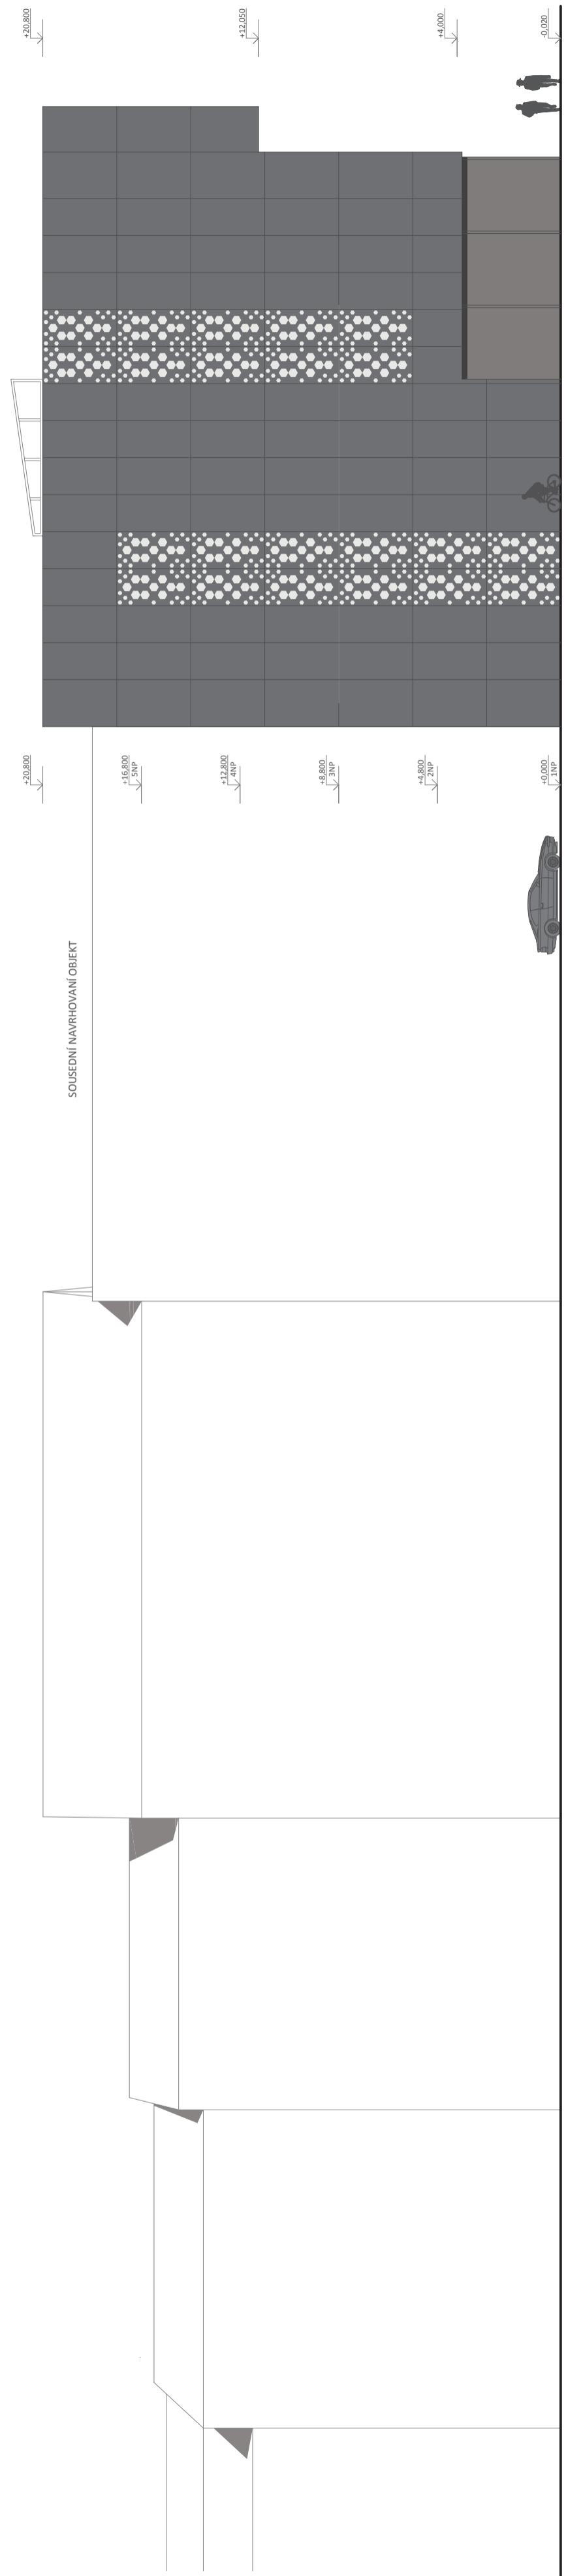

POHLED JIŽNÍ

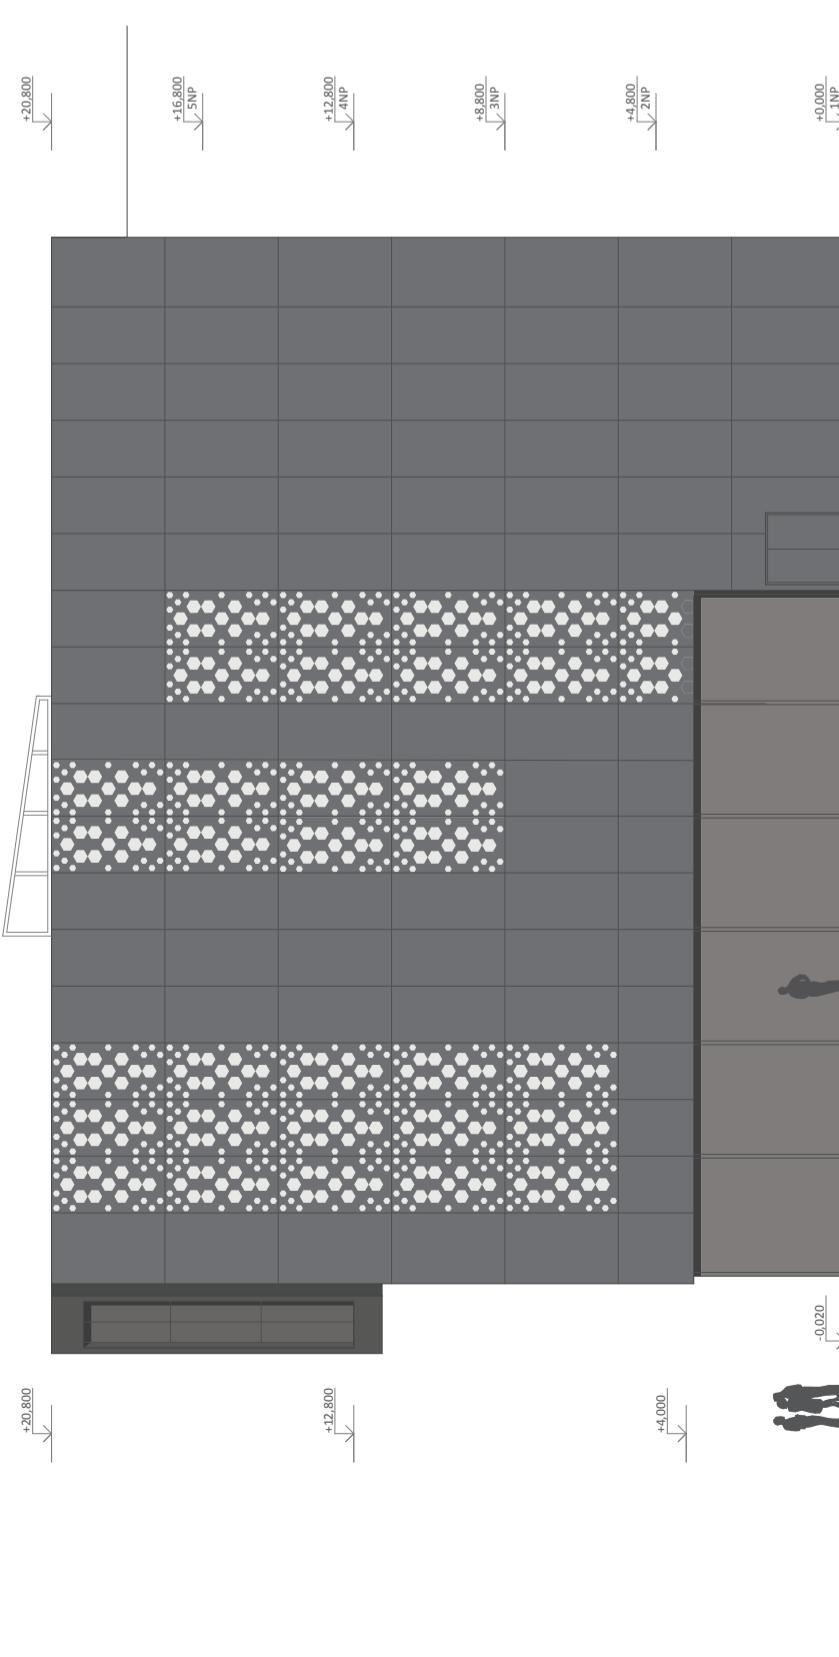

POHLED ZÁPADNÍ

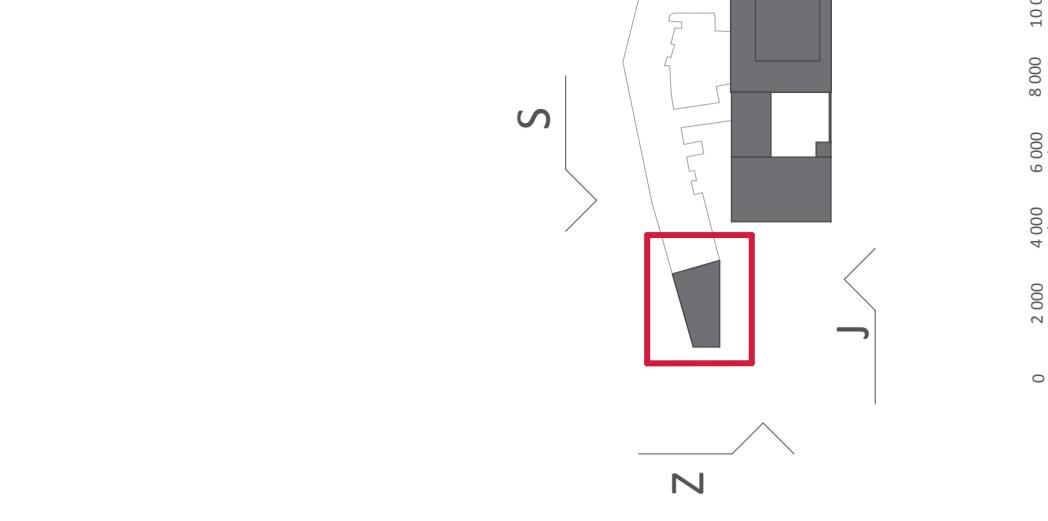


16

POHLEDY - ŽIDOVSKÉ MUZEUM 1:200
NOVÁ SYNAGOGA V BRNĚ
DIPLOMOVÁ PRÁCE KVĚTEN 2014 • VEDOUcí PRÁCE ING. ARCH. JURAJ DULENCÍN, PH.D. • AUTOR BC. PETRA HUSSÍKOVÁ
VYSOKÉ UČENÍ TECHNICKÉ V BRNĚ • FAKULTA STAVEBNÍ • ÚSTAV ARCHITEKTURY



ústav architektury fakulty stavební
DIPLOMOVÁ PRÁCE KVĚTEN 2014 • VEDOUcí PRÁCE ING. ARCH. JURAJ DULENCÍN, PH.D. • AUTOR BC. PETRA HUSSÍKOVÁ
VYSOKÉ UČENÍ TECHNICKÉ V BRNĚ • FAKULTA STAVEBNÍ • ÚSTAV ARCHITEKTURY

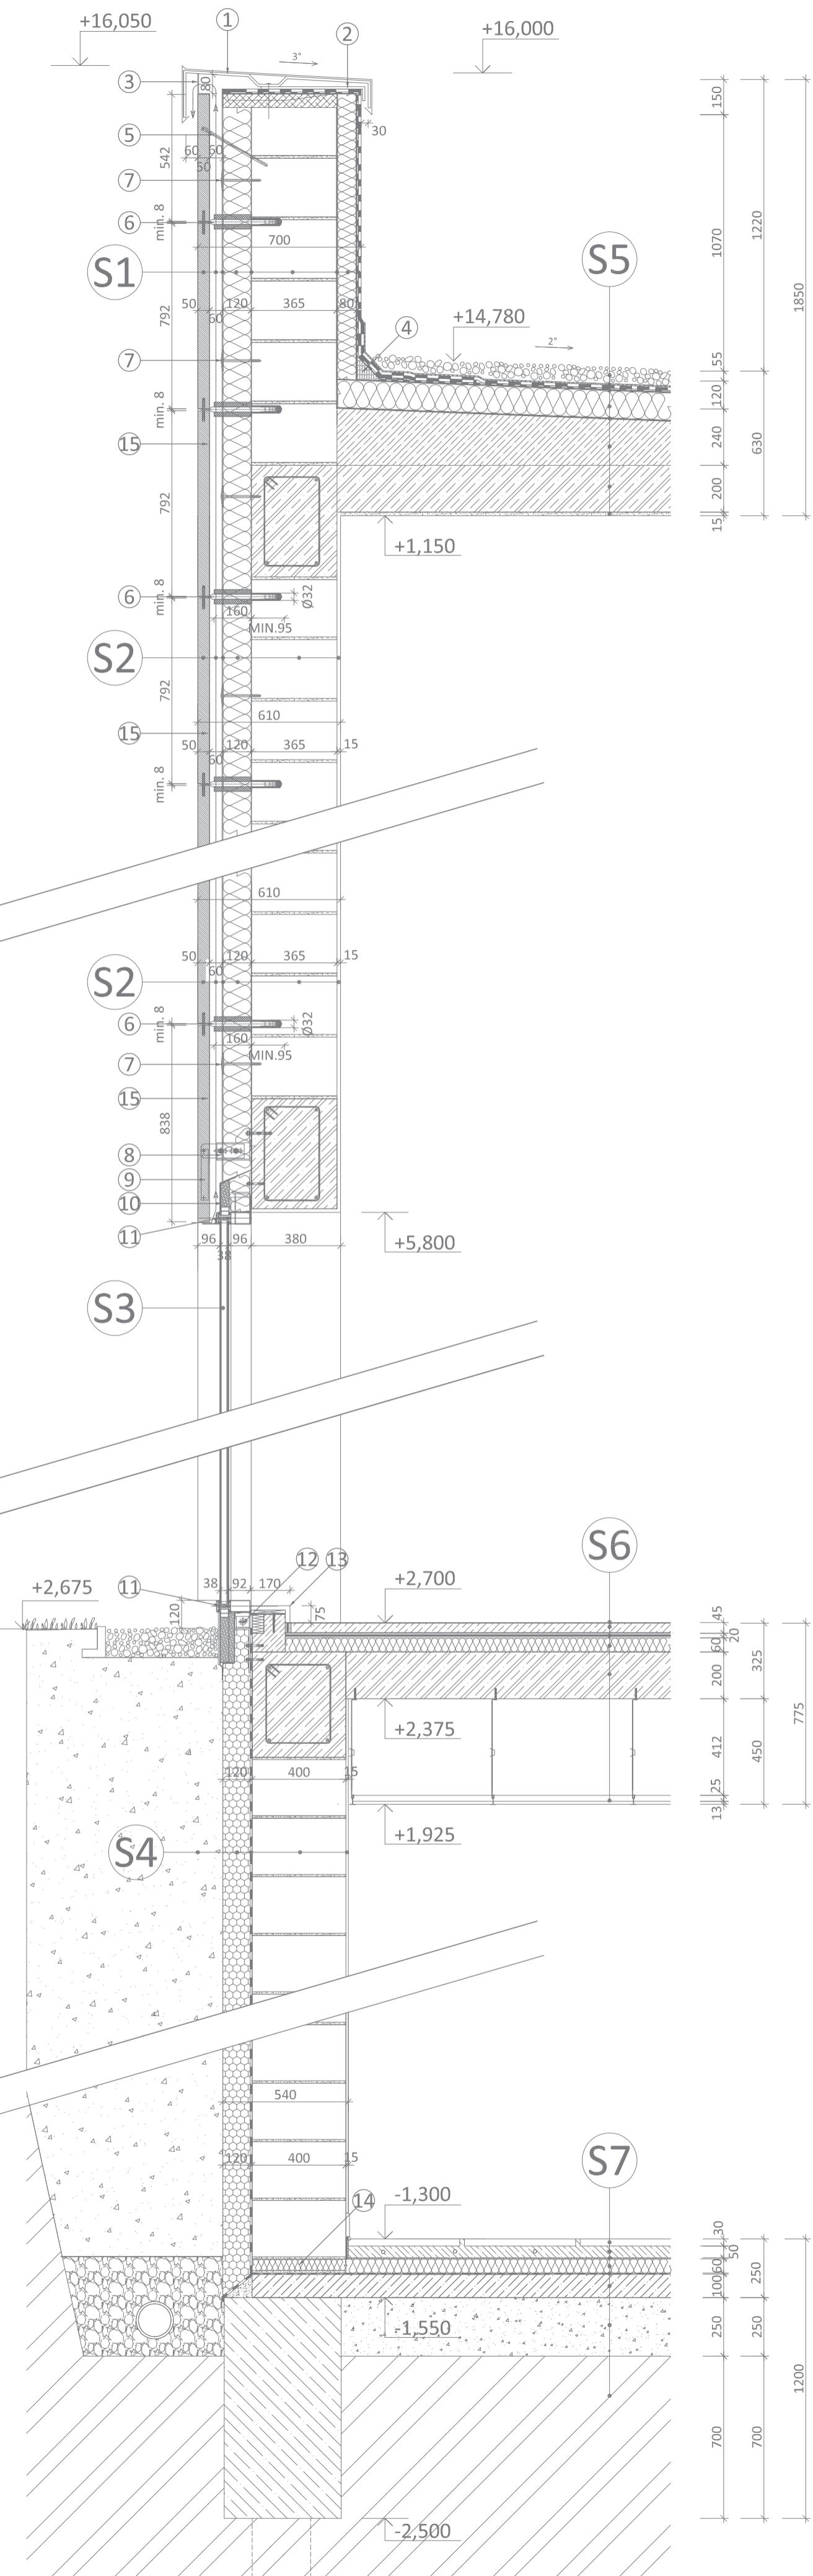

SKLADBY PODLAH, LEGENDA

S1 desky božanovský pískovec broušený
odvětrávaná vzduchová mezera
vzduchotěsní vrstva
tepelná izolace Rockwool Airrock
zdiivo porotherm 36,5 P+D
asfaltový penetracní nátěr
tepelná izolace FOAMGLAS® T4
asfaltový hydroizolační pás

50 mm
60 mm
120 mm
365 mm
15 mm
80 mm

700 mm

S2 desky božanovský pískovec broušený
odvětrávaná vzduchová mezera
vzduchotěsní vrstva
tepelná izolace Rockwool Airrock
zdiivo porotherm 36,5 P+D
vnitřní omítka

50 mm
60 mm
120 mm
365 mm
15 mm
610 mm

S3 zasklení izolačním dvojsklem
okno OK Mont PL01.02a

120 mm
400 mm
15 mm
540 mm

S4 zásyp
tepelná izolace FOAMGLAS® Floor Board
asfaltové lepidlo PC® 56 - cca 1 kg/m²
asfaltový penetracní nátěr 300 g/m²
betonová tvarovka ztracené betnění KB ZB-40 RAPID
vnitřní omítka

120 mm
400 mm
15 mm
540 mm

S5 přitížení kačírkem
hlavní hydroizolační fólie – volně ložená
podkladní asfaltový modifikovaný hydroizolační pás - celoplošně natavený
horký asfalt AOSI 85/25
tepelná izolace FOAMGLAS® T4
horký asfalt AOSI 85/25
asfaltový penetracní nátěr
vyrovňávací (spádový) cementový potěr
nosná stropní konstrukce, předpjatá žb deska
vnitřní omítka

120 mm
240 - 50 mm
200 mm
15mm
630 mm

S6 polyuretanová litá podlahy Flowfresh
anhydritová samonivelační směs
separační PE folie
kročejová izolace minerální vata
vyrovňávací tech. vrstva polystyrenové desky
nosná stropní konstrukce, předpjatá žb deska
vnitřní omítka
vzduchová mezera, prostor pro instalace
zavěšený kovový rošt
SDK kazety RIGIPS Casopran - Casoroc 4.07.80


40 mm
0,2 mm
20 mm
60 mm
200 mm
15 mm
410 mm
25 mm
12,5 mm
775 mm

S7 cementový potěr s keramickou dlažbou
2x separační PE folie
tepelná izolace ISOVER
horký asfalt AOSI 85/25
hydroizolace z asfaltových pásů
podkladní beton C20/25
zhuťněný štěrkový násyp na podloží
zemina

80 mm
0,2 mm
60 mm
100 mm
250 mm
500 mm

- ①** oplechování atiky pozink. plech tl. 0,5mm
- ②** ocelová příponka tl. 10mm
- ③** dřevaná mřížka proti hmyzu
- ④** náležehový klín FOAMGLAS
- ⑤** přídržná kotva kamenných desek UHA-10-1-390
- ⑥** nosná kotva kamenných desek UMA-22-1-330
- ⑦** plastový držák tepelné izolace
- ⑧** spodní nosná kotva kamenných desek
- ⑨** ocelové táhlo
- ⑩** tepelní izolace opatřená hydroizolací
- ⑪** hliníkový rám okna OK Mont PL01.02a
- ⑫** nosný spodní celovýprofil oken Ok Mont
- ⑬** parapetní deska
- ⑭** FOAMGLAS® PERINSUL, maltové lože
- ⑮** fasádní desky božanovského pískovce 800x300mm, 840x300mm, povrchová úprava broušení

ŘEZ FASÁDOU 1:50

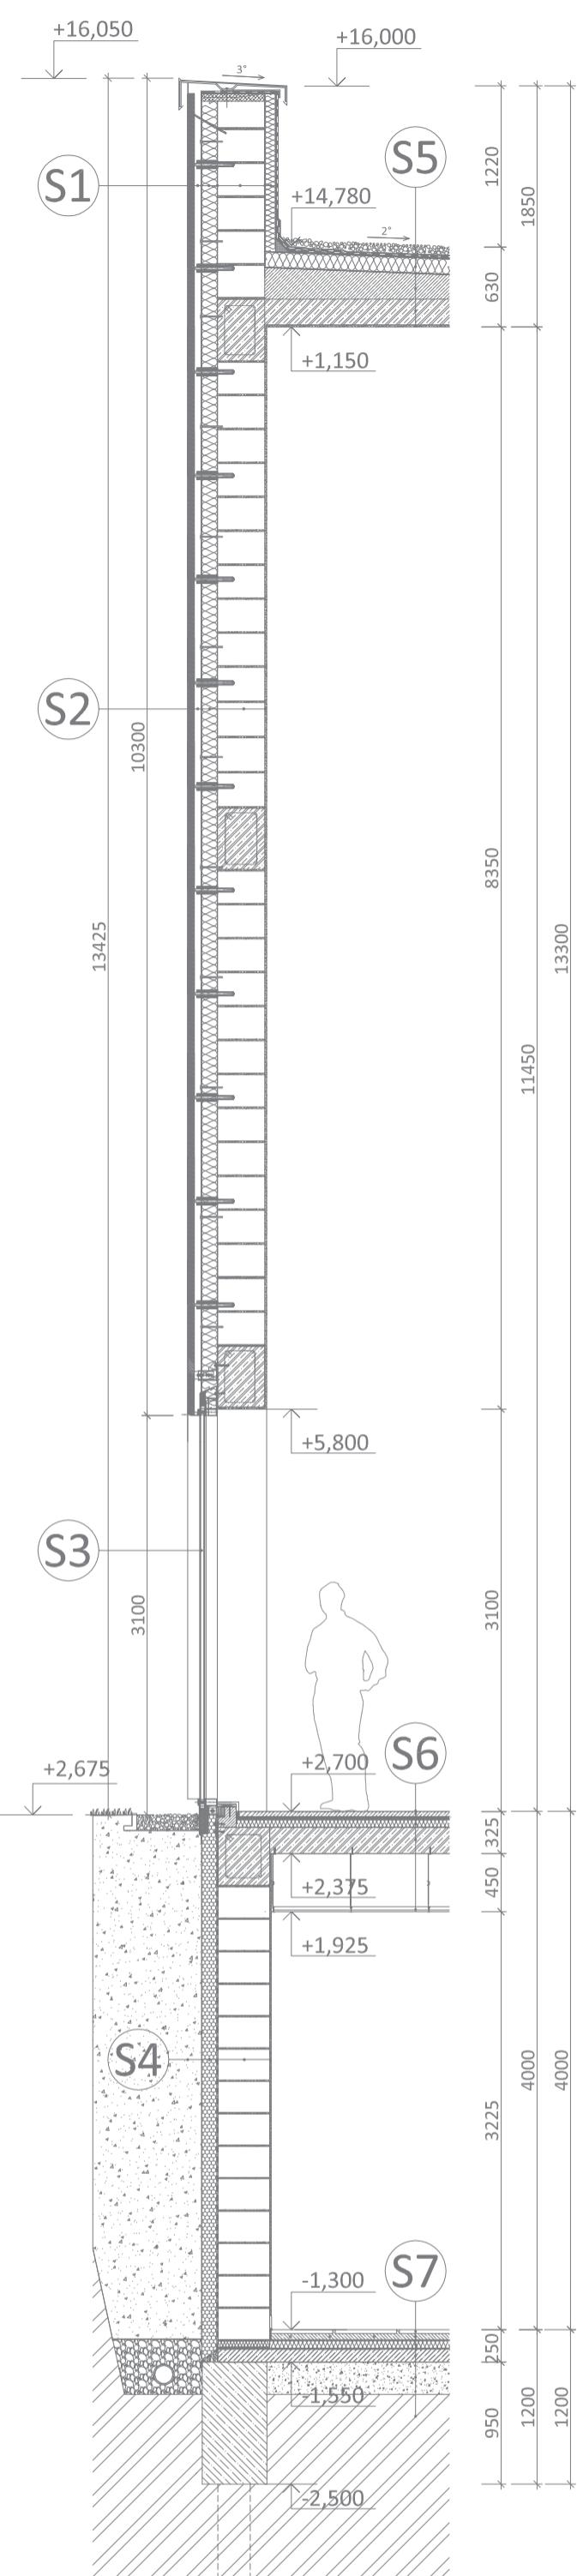



SYNAGOGA Z TERASY ŽIDOVSKÉ OBCE



POHLED Z ULICE SPÁLENÁ

SYNAGOGA ZE DVORA ŽIDOVSKÉ OBCE



ČELNÍ POHLED NA BUDOVY ŽIDOVSKÉ OBCE

DVŮR ŽIDOVSKÉ OBCE



SYNAGOGA ZE DVORA ŽIDOVSKÉ OBCE



SYNAGOGA ZE DVORA ŽIDOVSKÉ OBCE



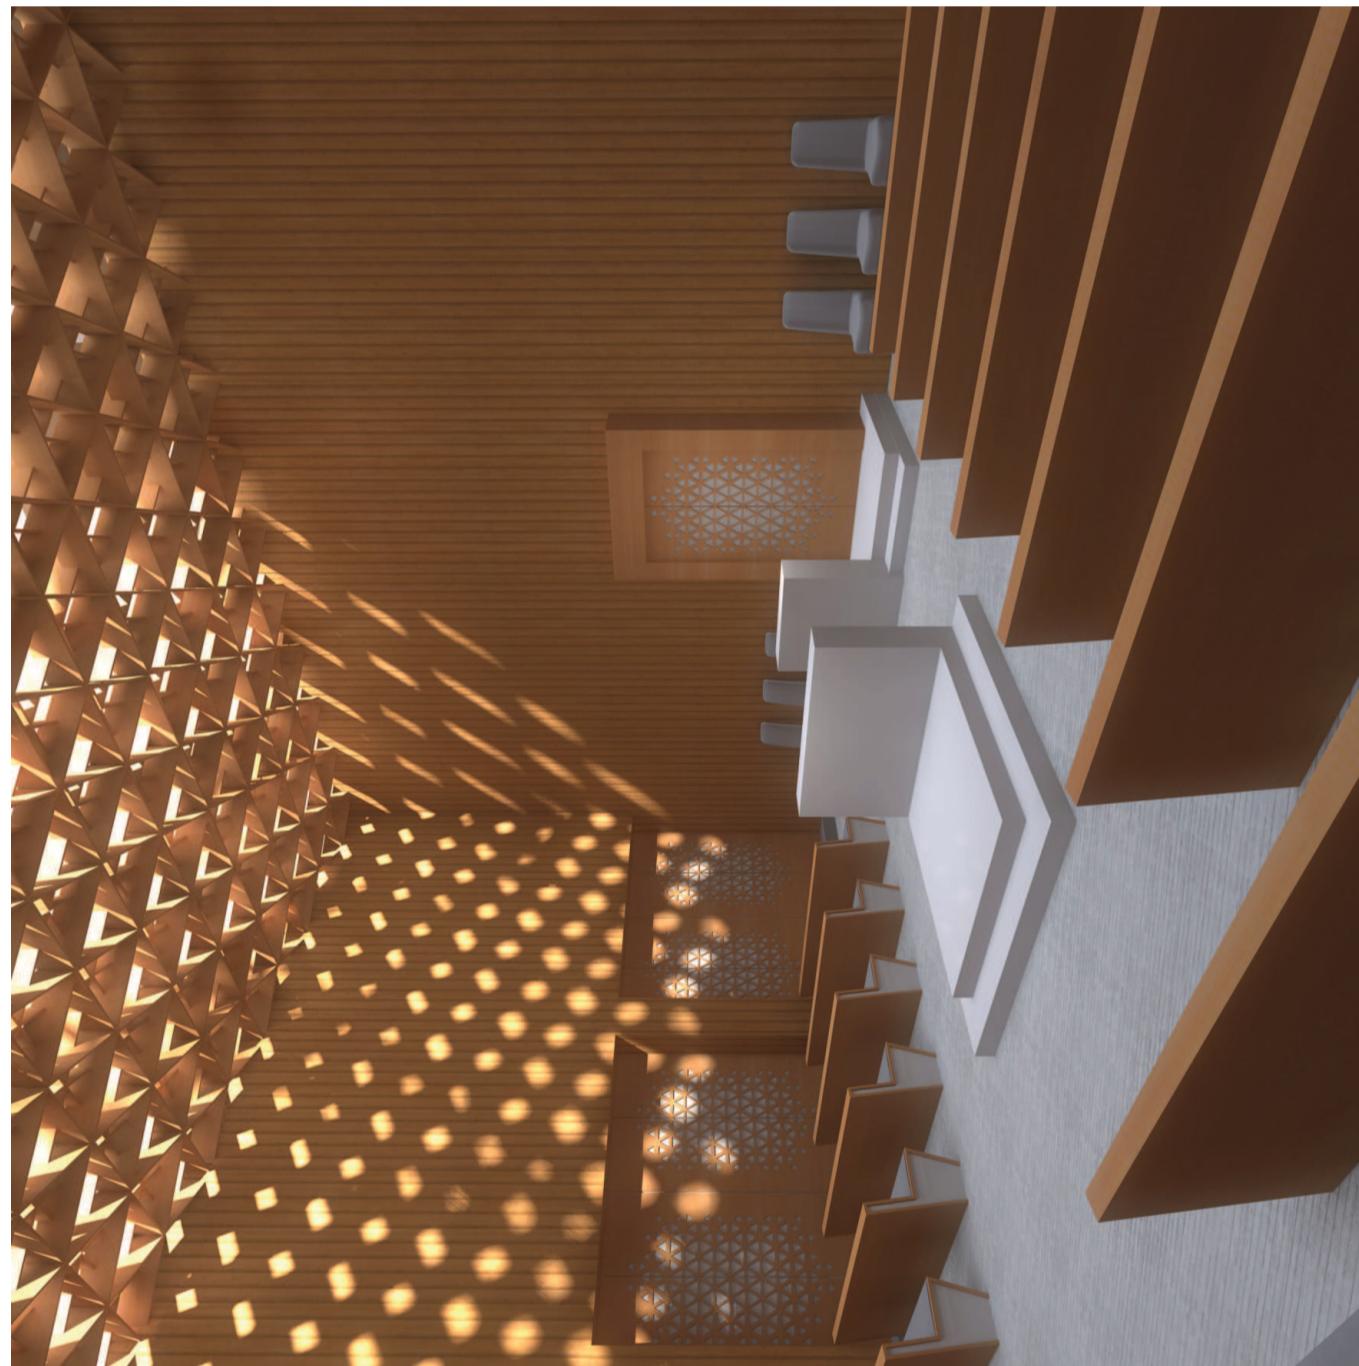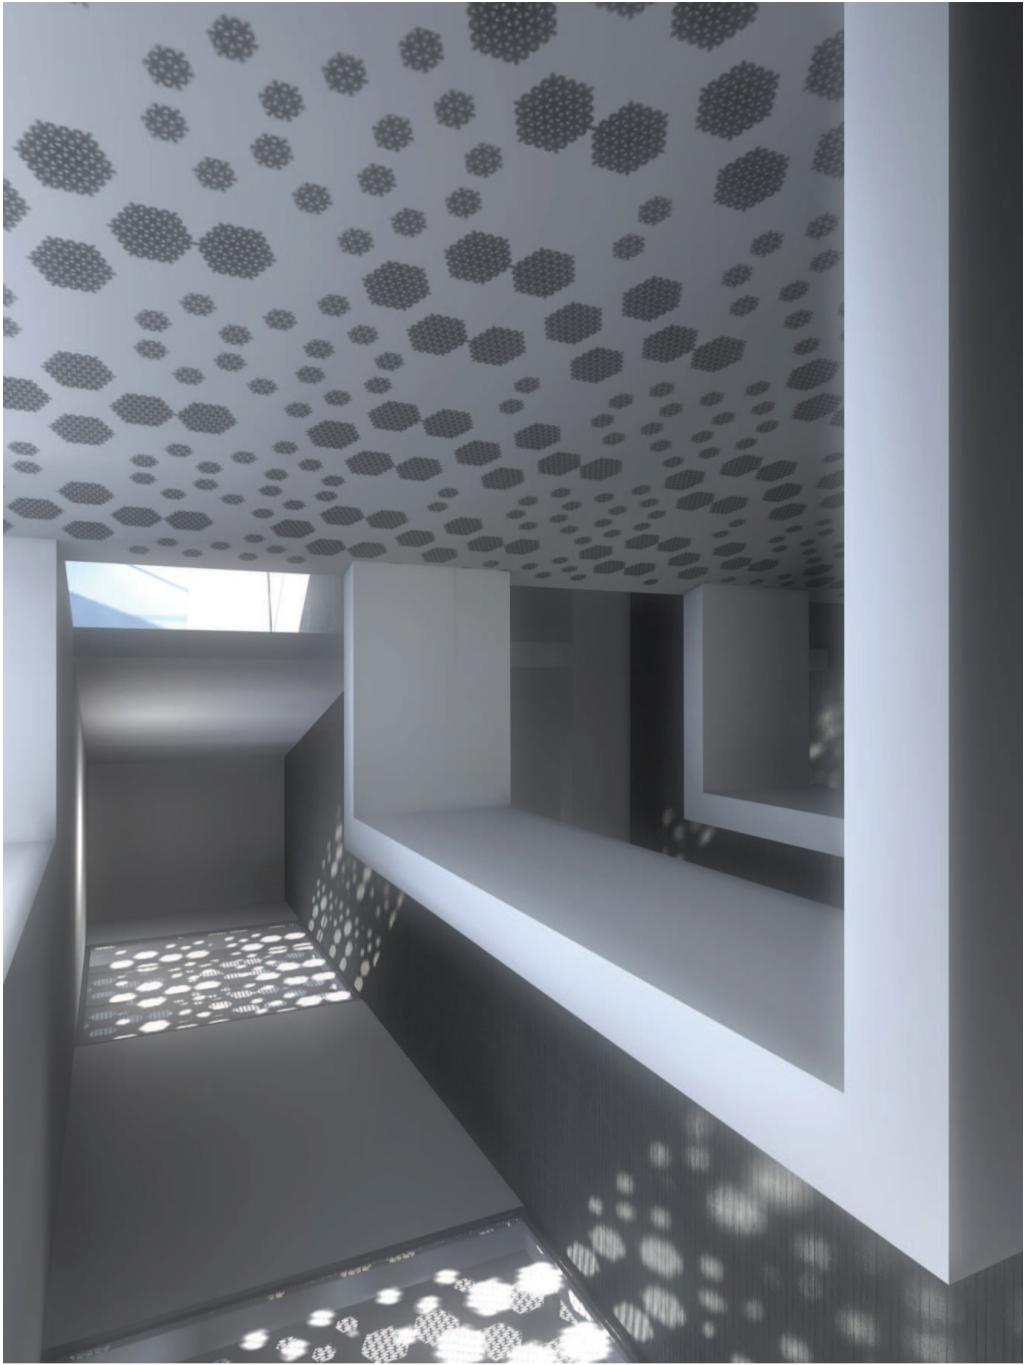

INTERIÉR MUZEA

POHLED NA MUZEUM Z ULICE DORNÝCH

POHLED NA MUZEUM Z NÁMĚSTÍ

INTERIÉR SYNAGOGY

RITUÁLNÍ LÁZEŇ MIKVE

INTERIÉR MUZEA