

ÚPRAVA FORMOU 3 KONTRASTNÝCH HMÔT LAND ARTU S OSOU

NOVÝ OBJEKT NÁVŠTEVNÍCKEHO CENTRA
ZATRAVNĚNÝ VÝSOKOU TRAVINOU ELYNUS
ZJEDNOCUJÍCÍ KOMUNIKAČNÍ OSA
TERASOVÝ PODLAHOVÝ RYTMUS
JAZERO SO SOCHOU MORAVIA
ZREŠTAUROVÁNÁ A PŘIPRAVENÁ K PŘEMIŠTNĚNÍ
UKONČENÍ OSY ZÁHONEM
SVĚČKOVÉ VERTIKÁLY KVETOV HEMEROCALLIS
HÁJ
KOMPOZIČNĚ ODSUPŘÍKOVANÉ VÝŠKY STROMOV
3M JAVOR MLČEČ
5M MALUS "LISET"
8M CORDATA "RANCHO"
POLKRUH JE DEFINOVANÝ KOVOVOU SKRUŽOU
DRTEŇ BORKA A TRAVINA V TIENI VINCA MINOR
RELAXAČNÝ TRÁVNÍK




REMINISCENCIA ZÁHRADY

SEVERNÁ ČASŤ - GIARDINO SECRETO
(SUKROMNÁ ZÁHRADKA)
ZÁHONY VÝPESTKOV V LÍNIOVEJ DLAŽBE
ZASKLENÝ SKLENNÍK VÁLCOVÉHO TVARU
NA ZAČIATKU JE PREDAJ KVEŤIN
PŘECHODNÝ VODNÝ RÁM
JUŽNÁ ČASŤ - SPEVNENÁ POMARANČOVÁ
PLOCHA NA MIESTE KRÁLIČIEHO KOPEČKU
(TANEČNÁ DLAŽBA) OKOLO NEJ POMARANČOVNÍKY POČAS TEPLÉJ
VEGETAČNÉ SEZÓNY ARO ALEGORIA PŮVODNEHO NÁZVU ZÁHRADY
SPEVNENÁ PLOCHA
SEDIENIE POČAS OSLAV, KONCERTOV
SPEVNENÁ PLOCHA OKOLO VOLIÉRY
OVOČNÝ SAD
PŮVODNÝ CHARAKTER ZÁHRADNEHO PESTOVANIA

REVITALIZACE ČÁSTI KVĚTNÉ ZAHRADY V KROMĚŘÍŽI



POHLED OD JAZIERKA

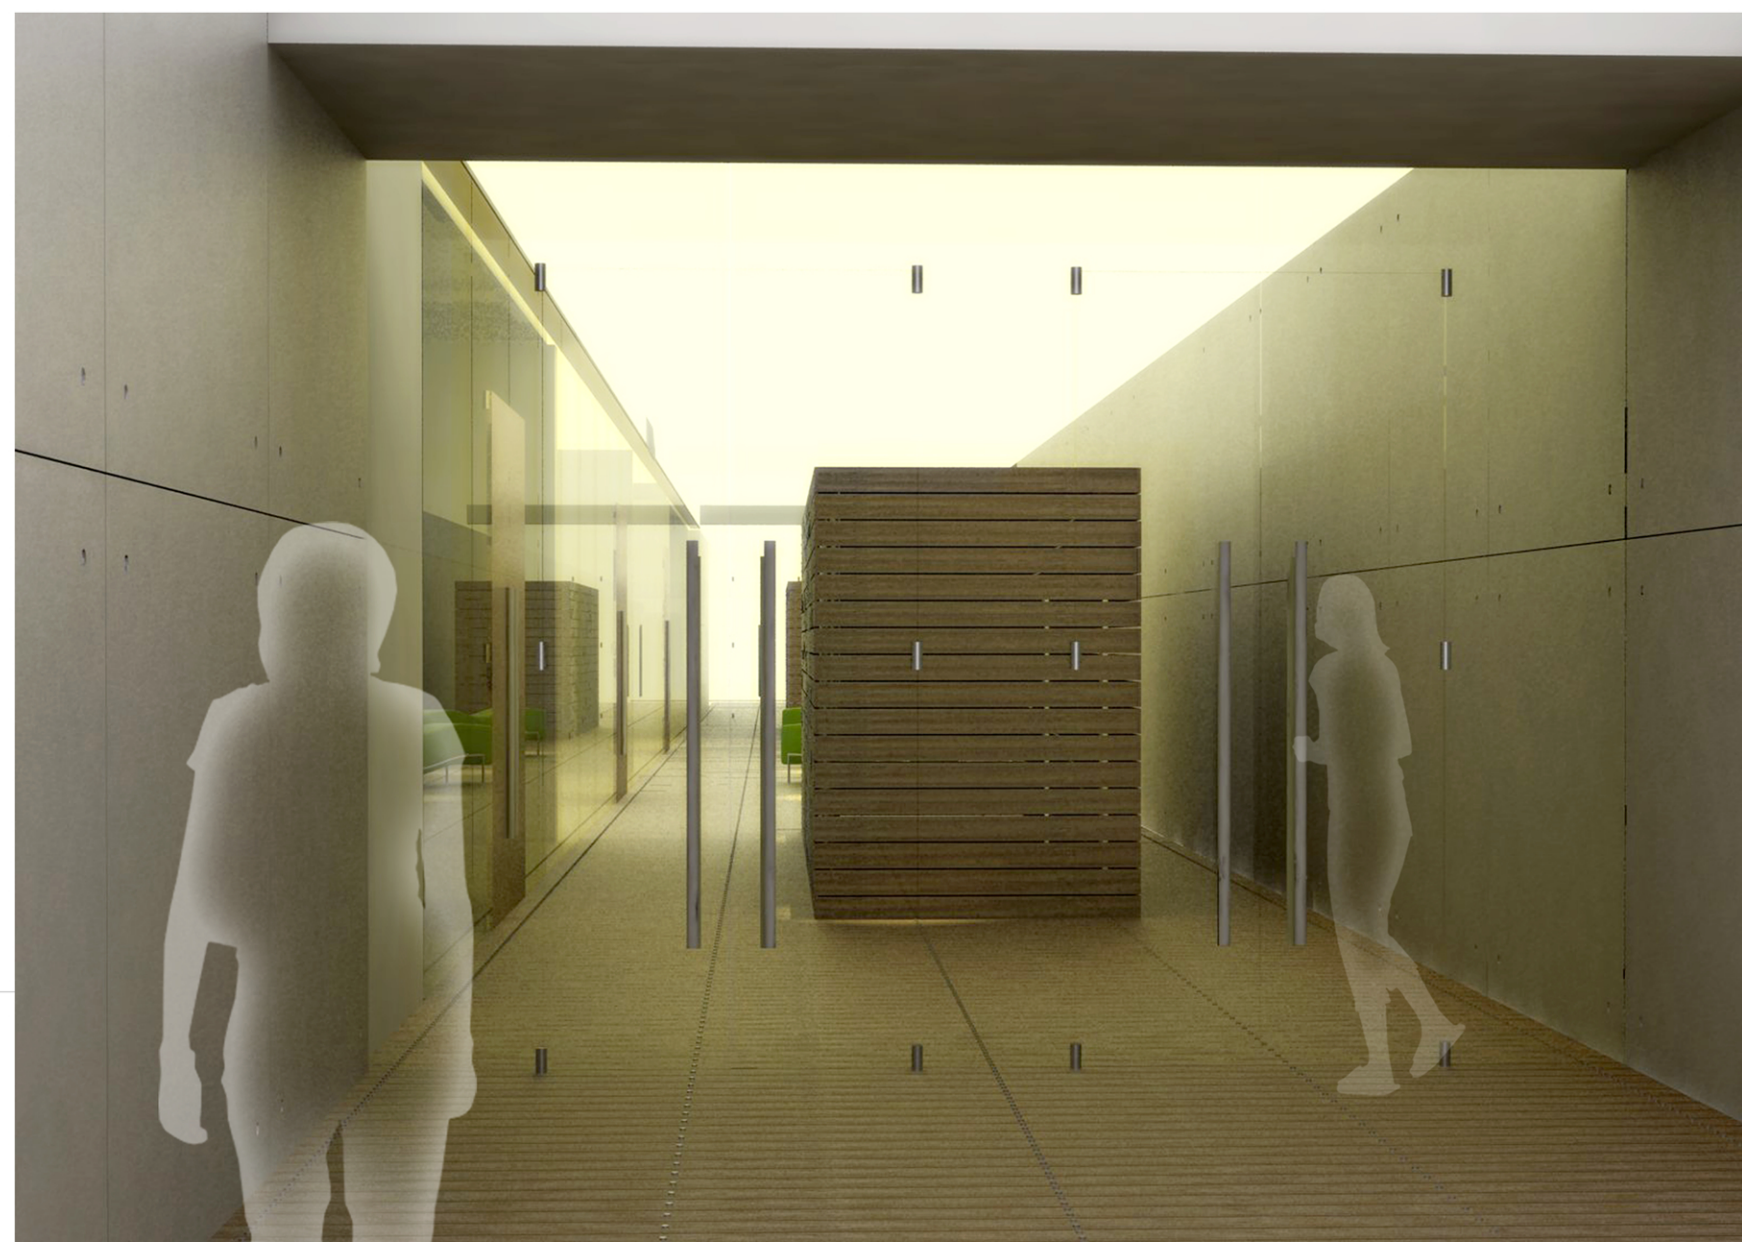

HLAVNÝ VCHOD OD HISTORICKÉHO VSTUPNÉHO OBJEKTU



CHODBA S ODPŮČINKOVÝM A GALERIJNÝM PRIESTOROM

