SITUACE M 1:5000

SITUACE M 1:2000

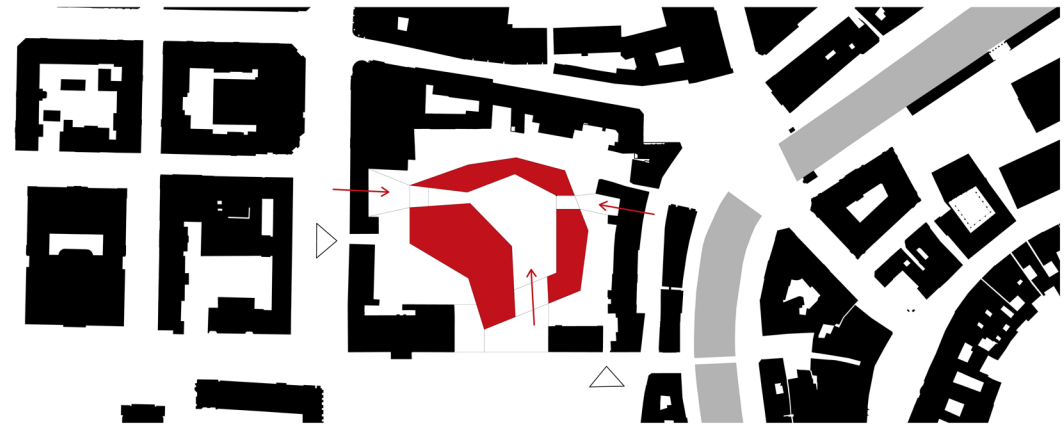

AXONOMETRIE

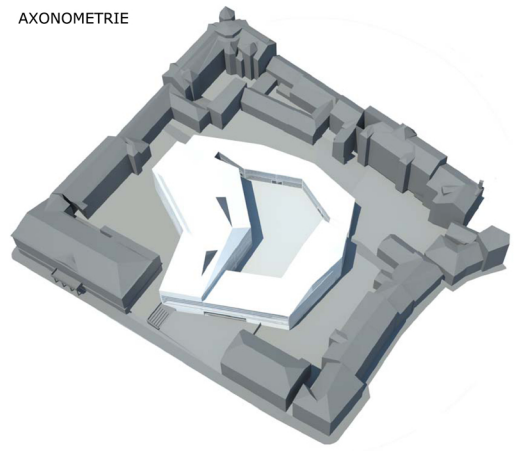

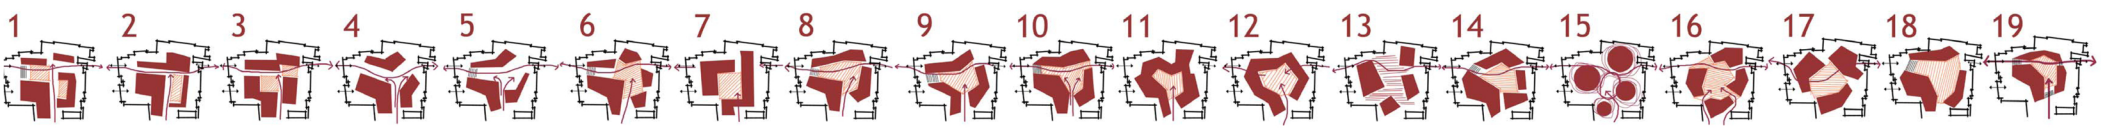

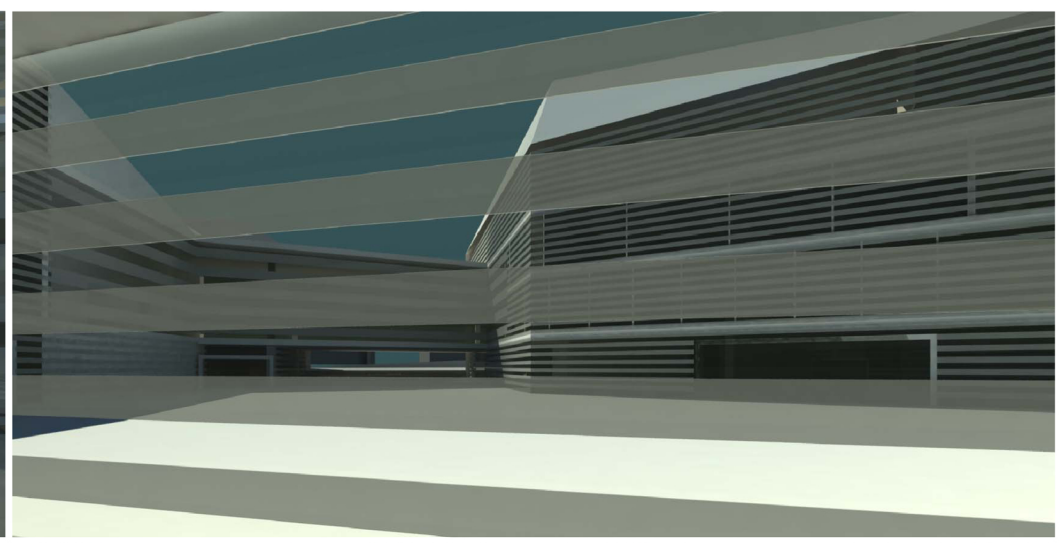

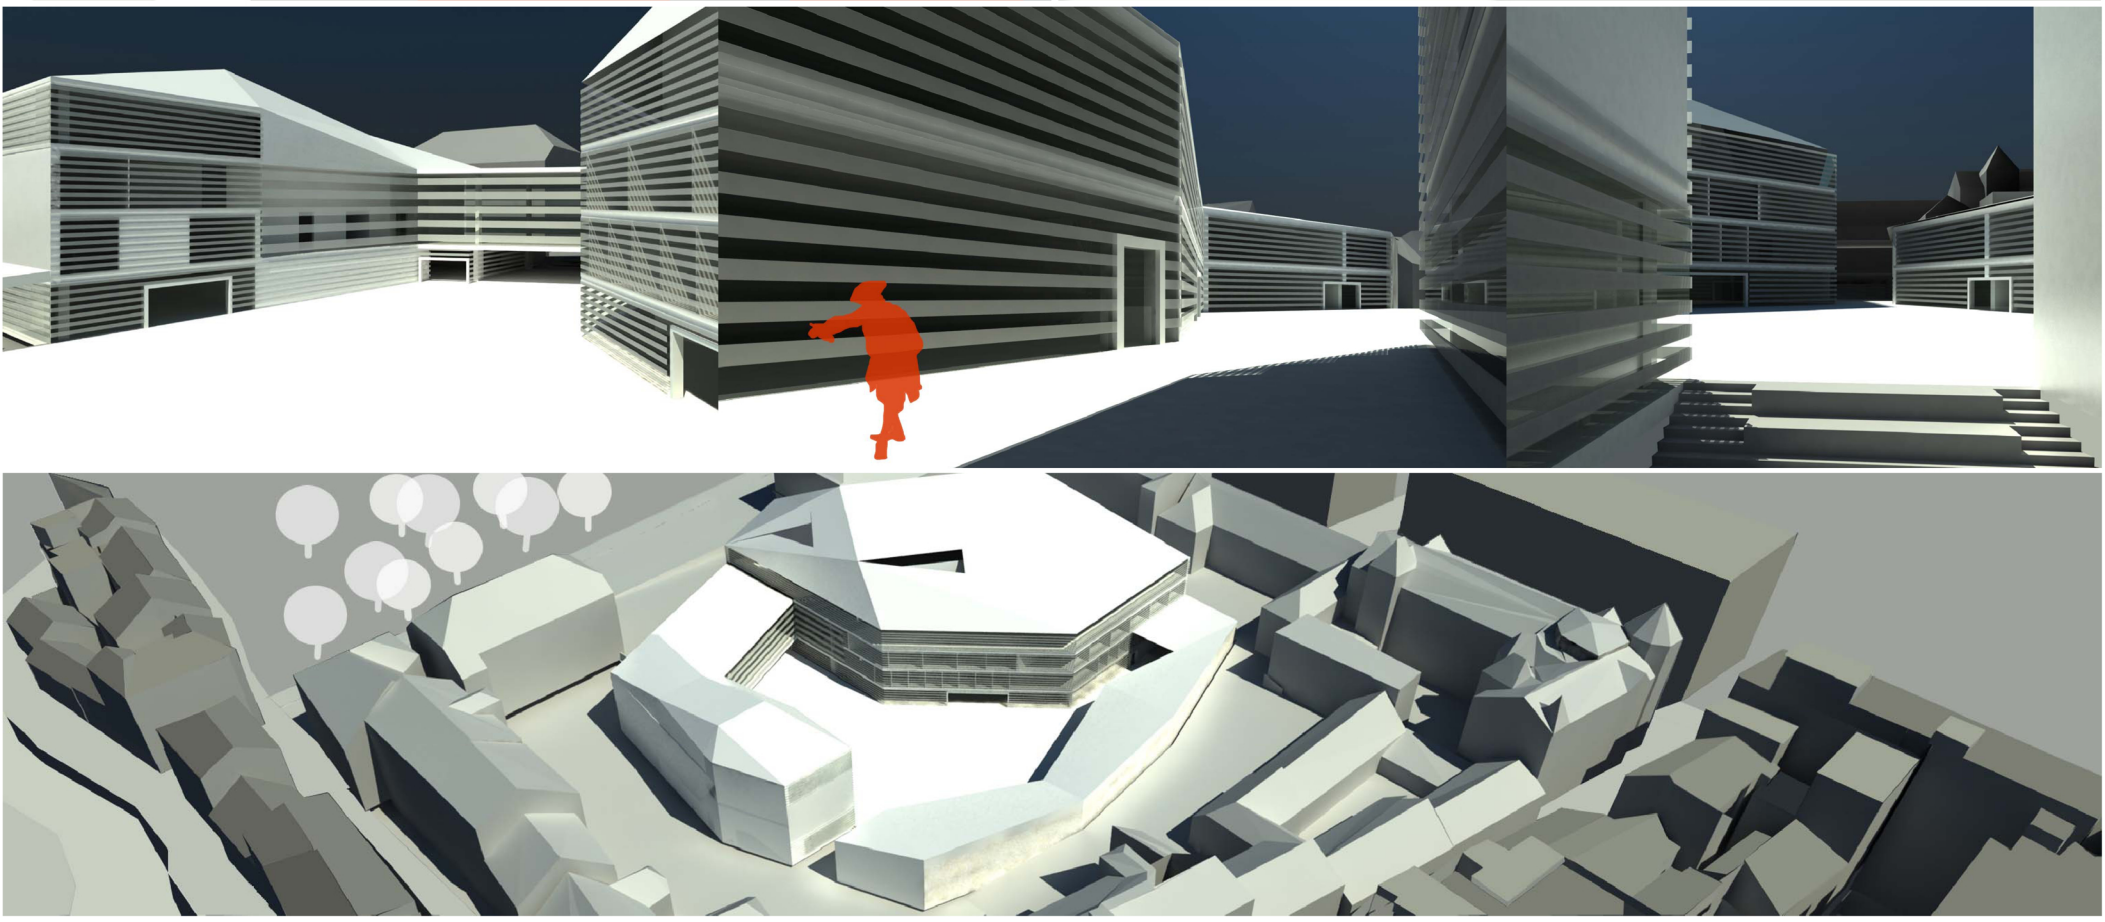

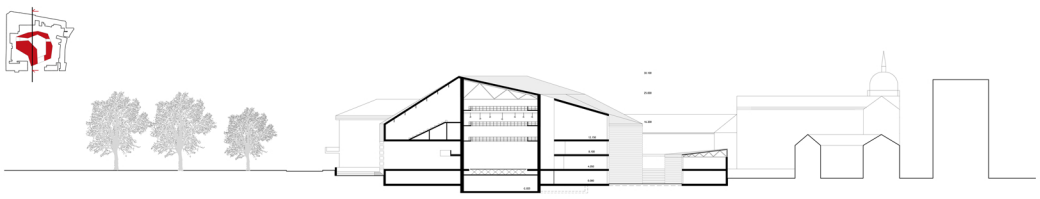

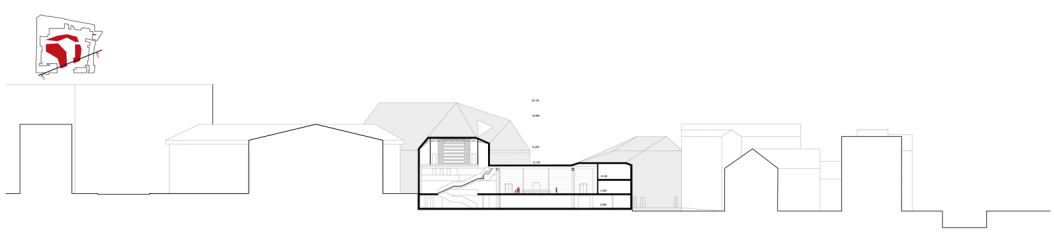

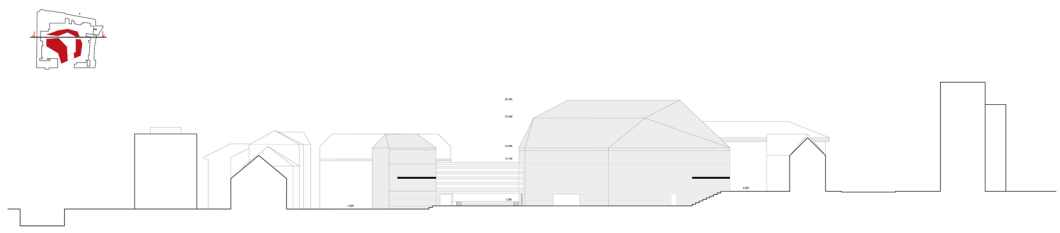

1 NP 0.000

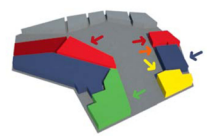

- OBCHOD
- SKLADY
- VSTUPNÍ PROSTORY DIVADLA
- RESTAURACE
- ZÁZEMÍ RESTAURACE

2 NP 4.050

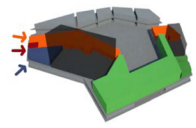

- HERCI
- SKLADY
- FOYER
- WC PRO FOYER
- ZÁSOBOVÁNÍ RESTAURACE

3 NP 8.100

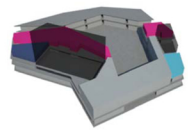

- VZDUCHOTECHNIKA
- ADMINISTRATIVA, ARCHIV
- SKLADY

4 NP 12.150

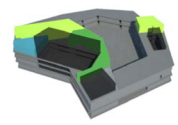

- ZKUŠEBNY
- VZDUCHOTECHNIKA, TECHNICI
- FOEYR MALÉHO SÁLU S BAREM

SLOVINSKÉ NÁRODNÍ DIVADLO V LUBLANI

VYPRACOVALA : MARTINA ONDRŮŠOVÁ, II. ROČNÍK MSP, FA VUT BRNO, 08/09 , VEDOUCÍ PRÁCE : ing.arch. JIŘÍ KNESL