Z urbanistického hľadiska sa jedná o parcelu nárožnú s výhodnou polohou v centre mesta. Rušnú komunikáciu Viedeňsku kompenzuje svojim kľudom ulica Táborského nábreží , ktorá sa tiahne pozdĺž nábrežia bmenskej rieky Svratky. Takto definované nárožie spolu so zadaným programom študentského bývania s menzou usmerňuje koncept návrhu.

Objem komplexu sa oproti klasickému uzavretiu bloku člení na tri hmoty. Jedna je rovnobežná s ulicou Viedeňskou a ďalšie dve sú kolmé na Táborského nábreží. Skutočnosť, že ulice nie sú kolmé, umožňuje otvorenie takto usporiadaných hmôt smerom do vnútrobloku. Prepojenie týchto hmôt v parteri za pomoci šikmých plôch spristupňuje obvykle súkromnú časť bytového domu a na druhom poschodí privádza návštevníka k opätovnému kontaktu s nábrežím, čím sa cesta uzatvára.

Okrem urbanistických súvislosti hmotové rozdelenie vychádza taktiež z typologického hľadiska. Blok rovnobežný s Viedeňskou predstavuje klasický typ študentského bývania s izbami orientovanými do vnútrobloku komplexu. Smerom do Viedeňskej je obrátená obytná chodba predstavujúca zázemie pre študentov ako sú kuchyňky s posedením, študovne s možnosťou vystúpiť na lodžiu a galérie poskytujúce optický kontakt medzi poschodiami. Situovanie života do Viedeňskej sprijemňuje ne jednu stranu pobyt študentom a na druhej strane napomáha oživiť inak mŕtvu ulicu. Bloky kolmé na nábrežie prezentujú bývanie pre študentov formou privátu, kde jedno poschodie slúži ako jeden byt s izbami orientovanými vždy na juh a spoločným zázemím orientovaným na sever.

V parteri pod šikmou trávnatou plochou sa nachádza menza, ktorá sa v noci čiastočne uzatvára a funguje ako bar s pokračovaním na druhom podlaží s výstupom na terasu.

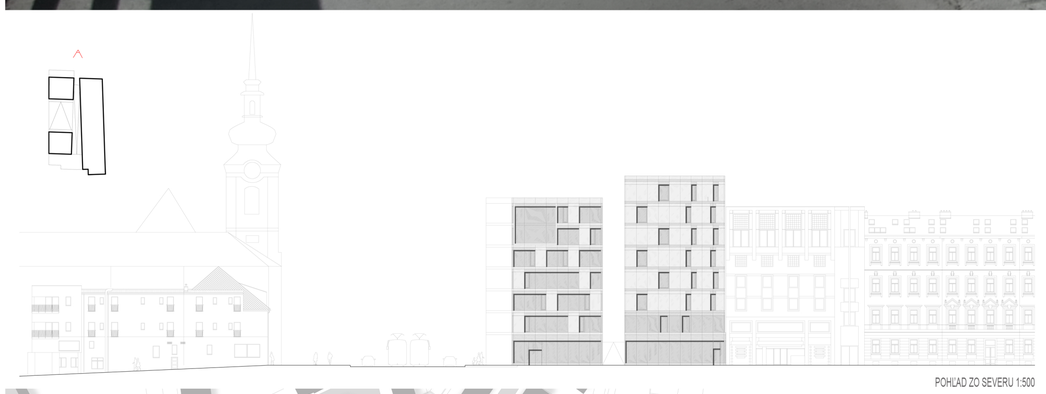

POHĽAD ZO SEVERU 1:500

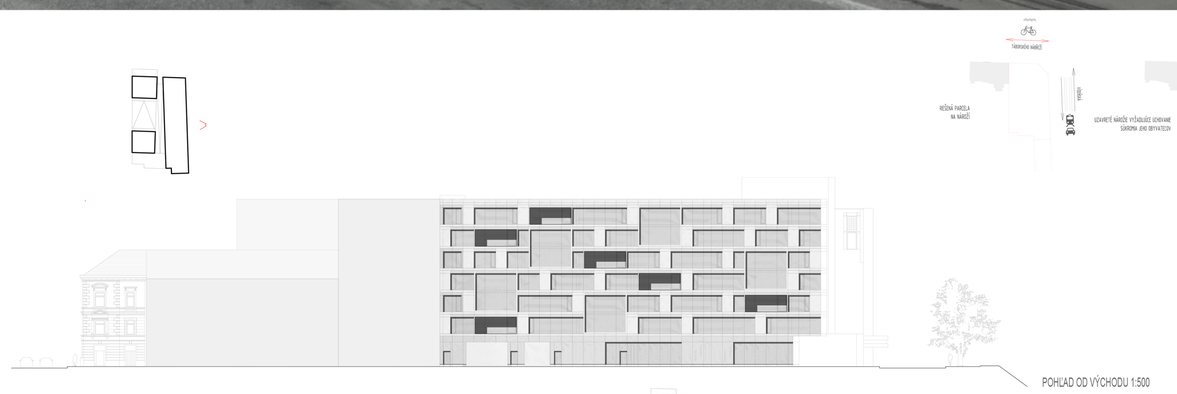

POHĽAD OD VÝCHODU 1:500

KONCEPČNÁ SCHÉMA

SITUÁCIA 1:2000

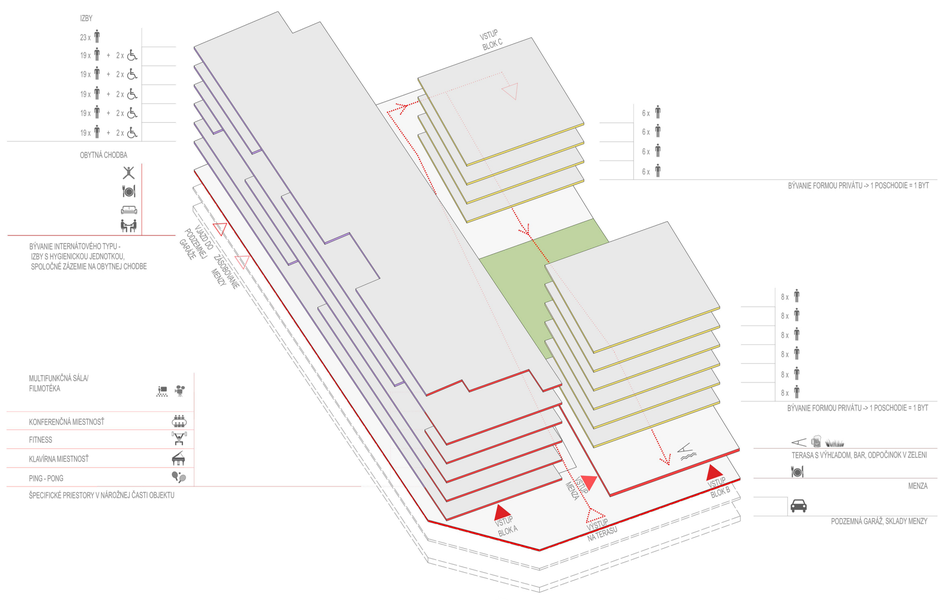


FUNKČNÁ SCHÉMA

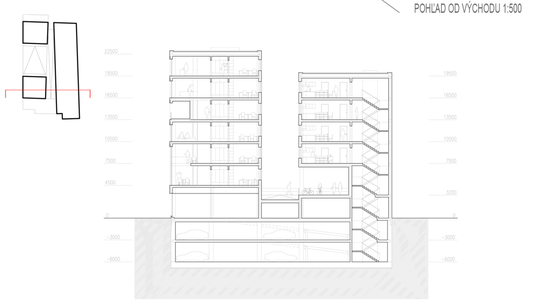

PRIEČNY REZ 1:500

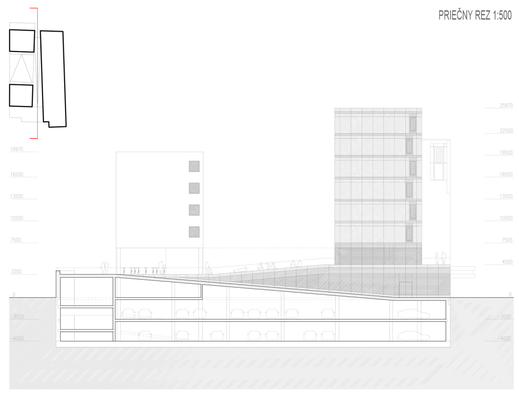

POZDĹŽNY REZ 1:500

PÔDORYS 2.PP 1:500

PÔDORYS 1.PP 1:500

PÔDORYS 1.NP 1:500

PÔDORYS 2.NP 1:500

PÔDORYS 3.NP 1:500

PÔDORYS 4.NP 1:500

PÔDORYS 5.NP 1:500

PÔDORYS 6.NP 1:500

PÔDORYS 7.NP 1:500

PÔDORYS 8.NP 1:500

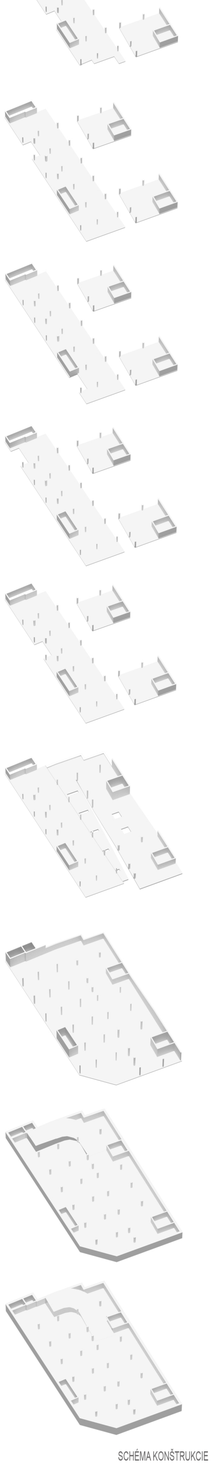

SCHÉMA KONŠTRUKCIE

# STUDENTI SOBĚ

STUDENTSKÉ CENTRUM POŘÍČÍ