Revitalizace části Květné zahrady v Kroměříži

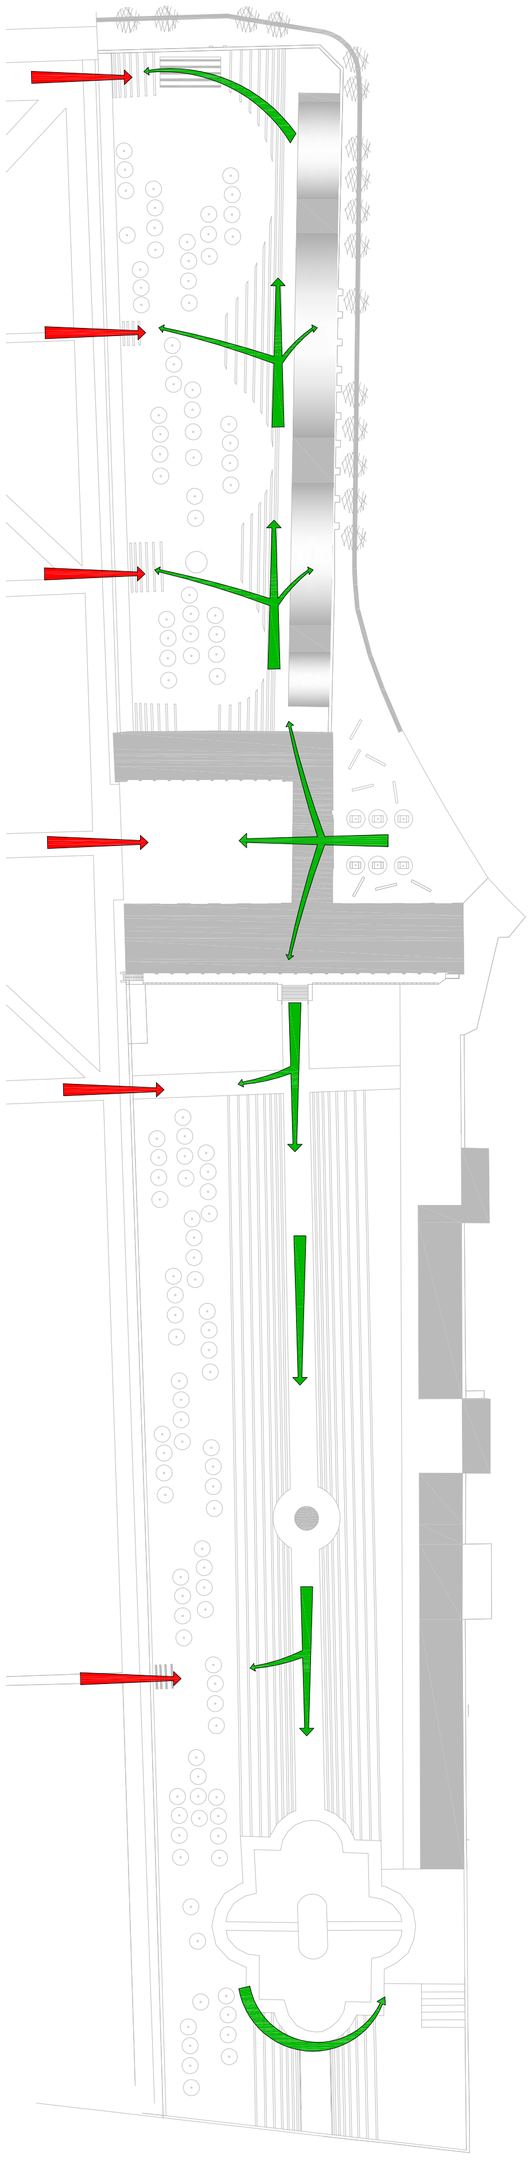

Navržené objekty (Vstupní objekt rekonstrukce)

Stávající objekty

Stavající komunikace

Štípané žulové kostky (pokládání do vějířů)

Žulová dlažba řezaná

Štípané žulové kostky (pokládání rovnoběžné)

Trávník

Zátěžový trávník

Vodní plochy

Dřevo (Severská borovice)

Navržené stromy (ovocné)

Navržené stromy (pomerančovníky)

Stromy s lavicemi, stromový rošt

Lavice, dubový masiv

Stromy stávající

A Hlavní vstup do areálu

B Vstupy do Květné zahrady

C Hlavní vstupy do ostatních objektů v areálu

D Vjezd do zahradnictví

E Vedlejší vstupy do hlavního objektu

F Vedlejší vstup do restaurace a bookshopu

1_Předprostor před vstupem do Květné zahrady
2_Vstupní objekt, Tropický a Zimní skleník
3_Nadvoří vstupního objektu
4_Restaurace, Bookshop, prodej květin
5_Neptunova fontána
6_Pódium
7_Hospodářský dvůr
8_Zahradnictví_zázemí
9_Zahardnictví_sklady
10_Zahardnictví_garáže
11_Zahradnictví_skleník
12_Zahradnictví_pařeniště
13_Ptačí voliéra
14_Králičí kopeček
15_Parkoviště
16_Květná zahrada

Situace

1:1000

Revitalizace části Květné zahrady v Kroměříži

1_Zahradnický skleník
2_Dílny, sklady
3_Zázemí zaměstnanci
4_Parkování zahradní techniky
5_Pařeniště
6_Ptačí voliéra
7_Králičí kopeček
8_Místo pro pořádaní zahradnických trhů

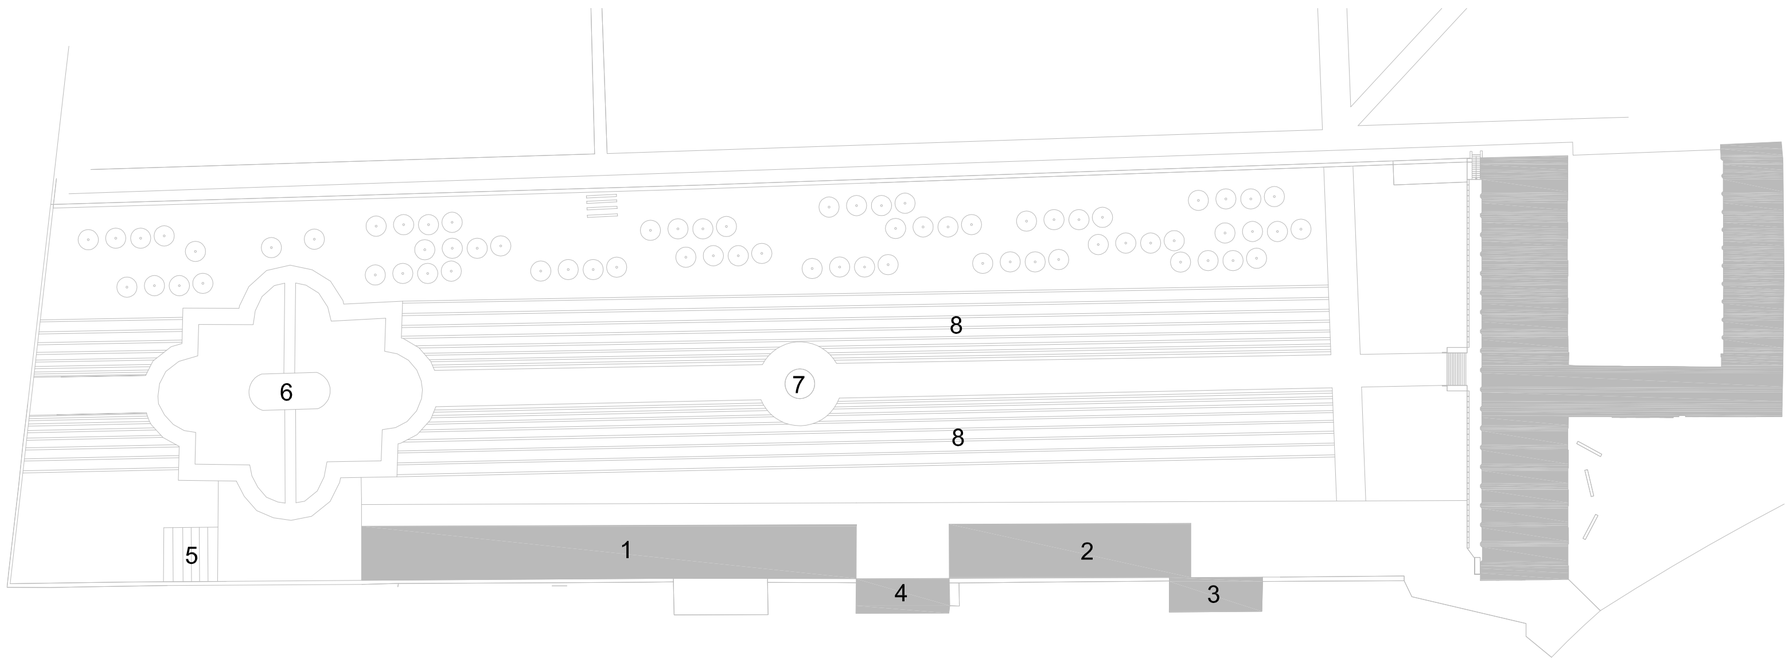

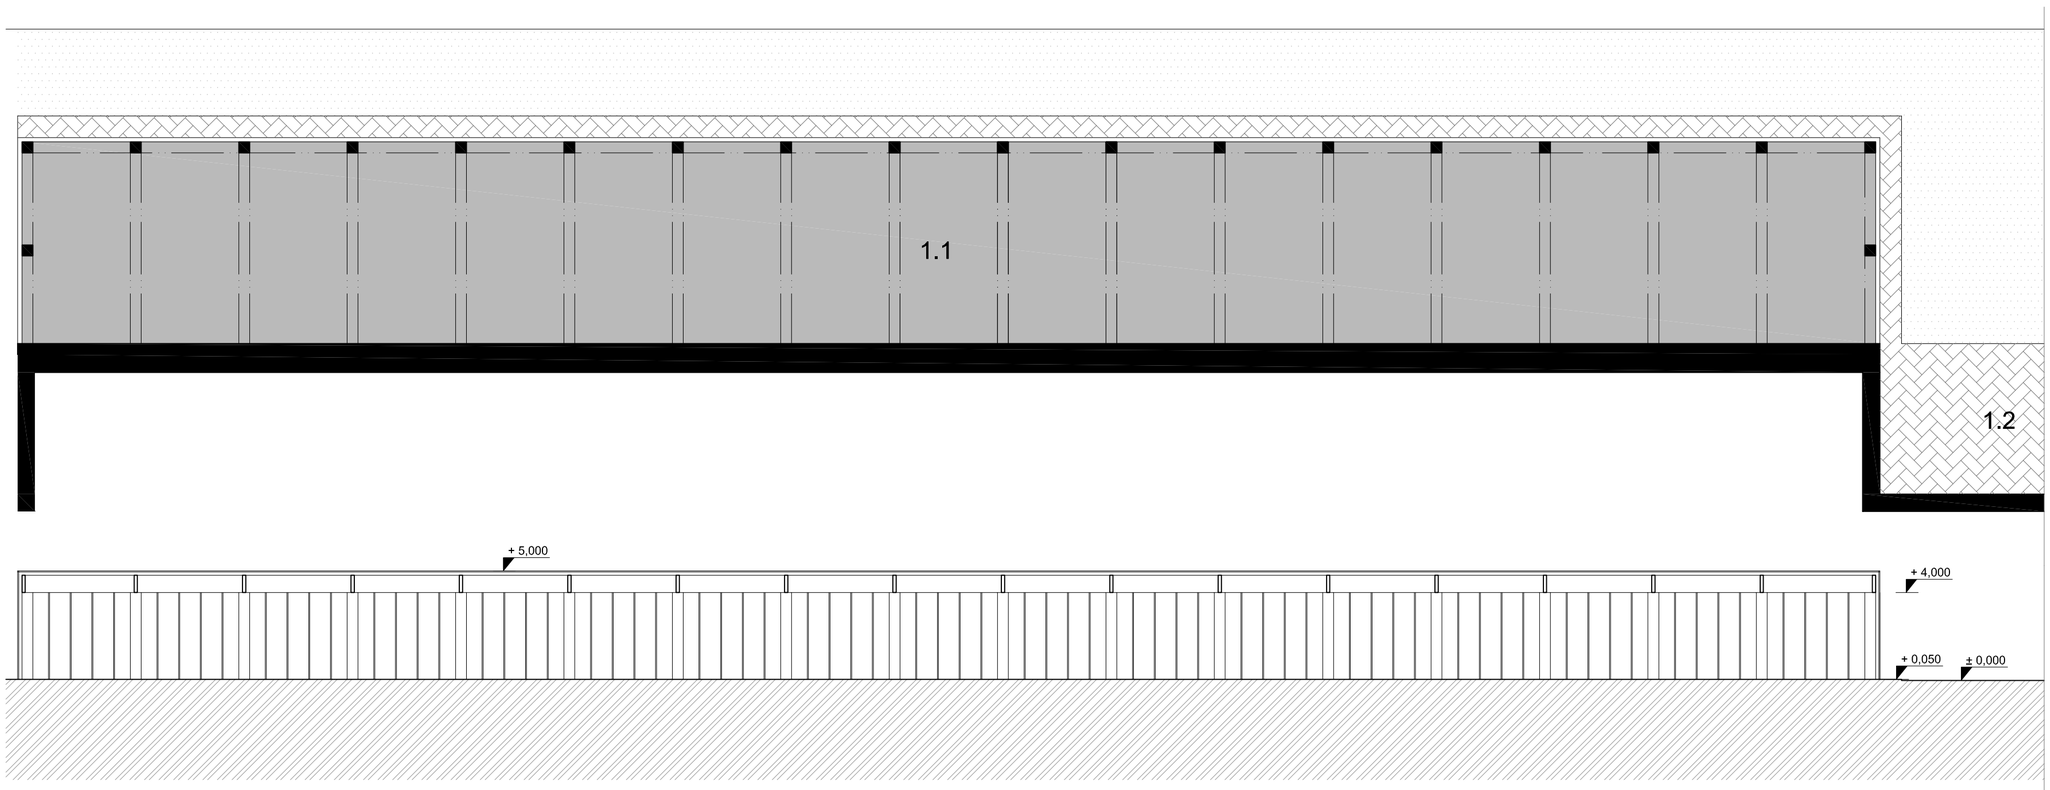

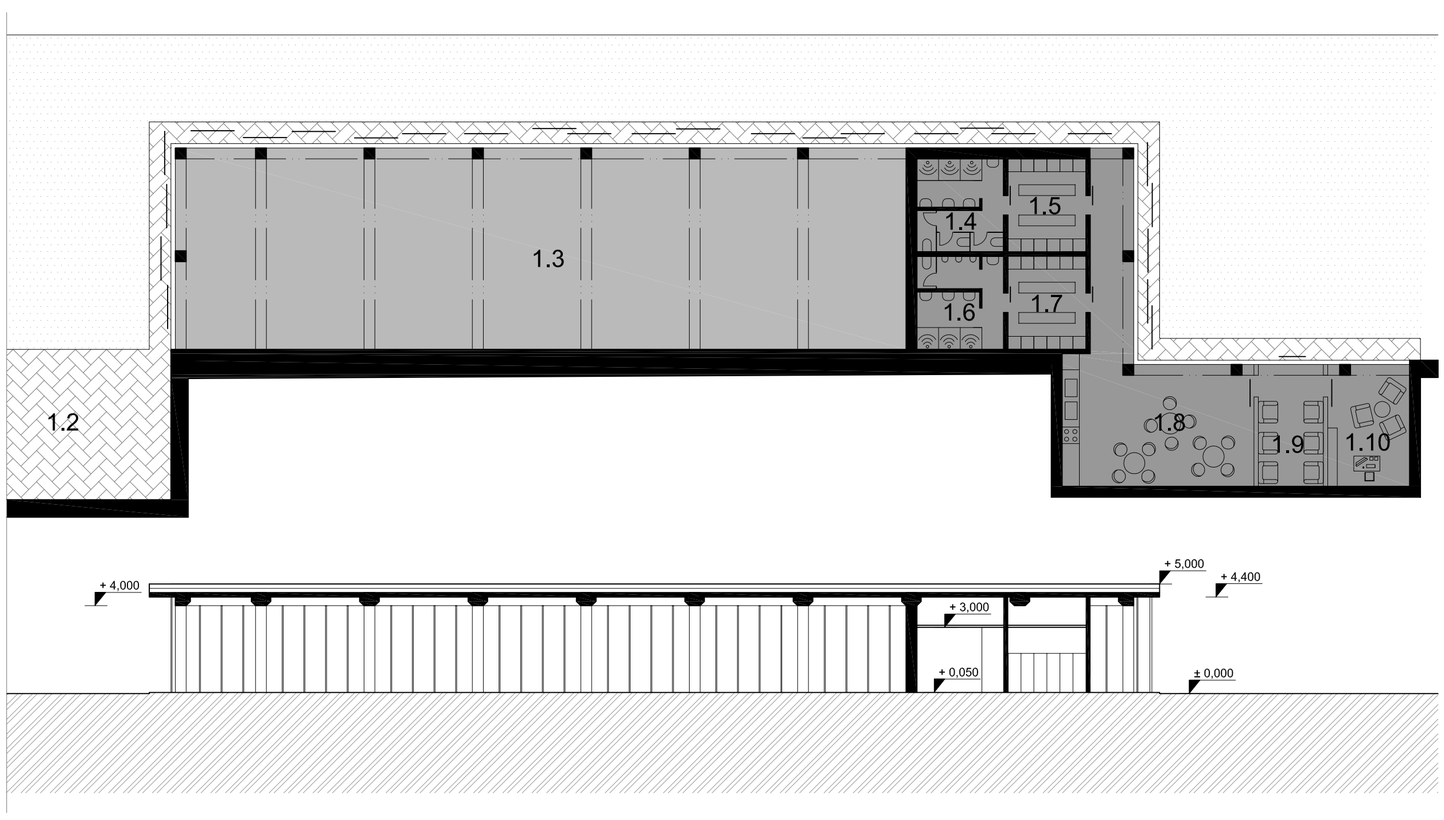

1.1 Zahradnický skleník 900 m2
1.2 Parkování zahradní techniky 100 m2
1.3 Sklady a dílny 350 m2
1.4 WC sprchy ženy 17 m2
1.5 Šatny ženy 15,5 m2
1.6 WC sprchy muži 17 m2
1.7 Šatny muži 15,4 m2
1.8 Denní místnost zaměstnanci 48 m2
1.9 Vstupní prostor 15 m2
1.10 Kancelář ředitele 19,3 m2

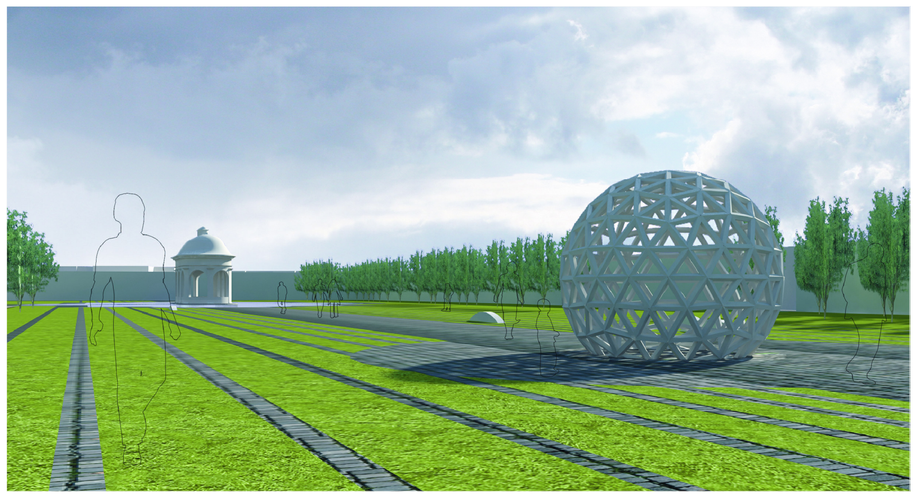

Kraličí kopeček_bude prostor kde budou umísťována vítězná díla v designové soutěže na Králičí kopeček, jenž se může za určitou časovou periodu obměňovat.

Prostor zahradnictví

1:200

Revitalizace části Květné zahrady v Kroměříži

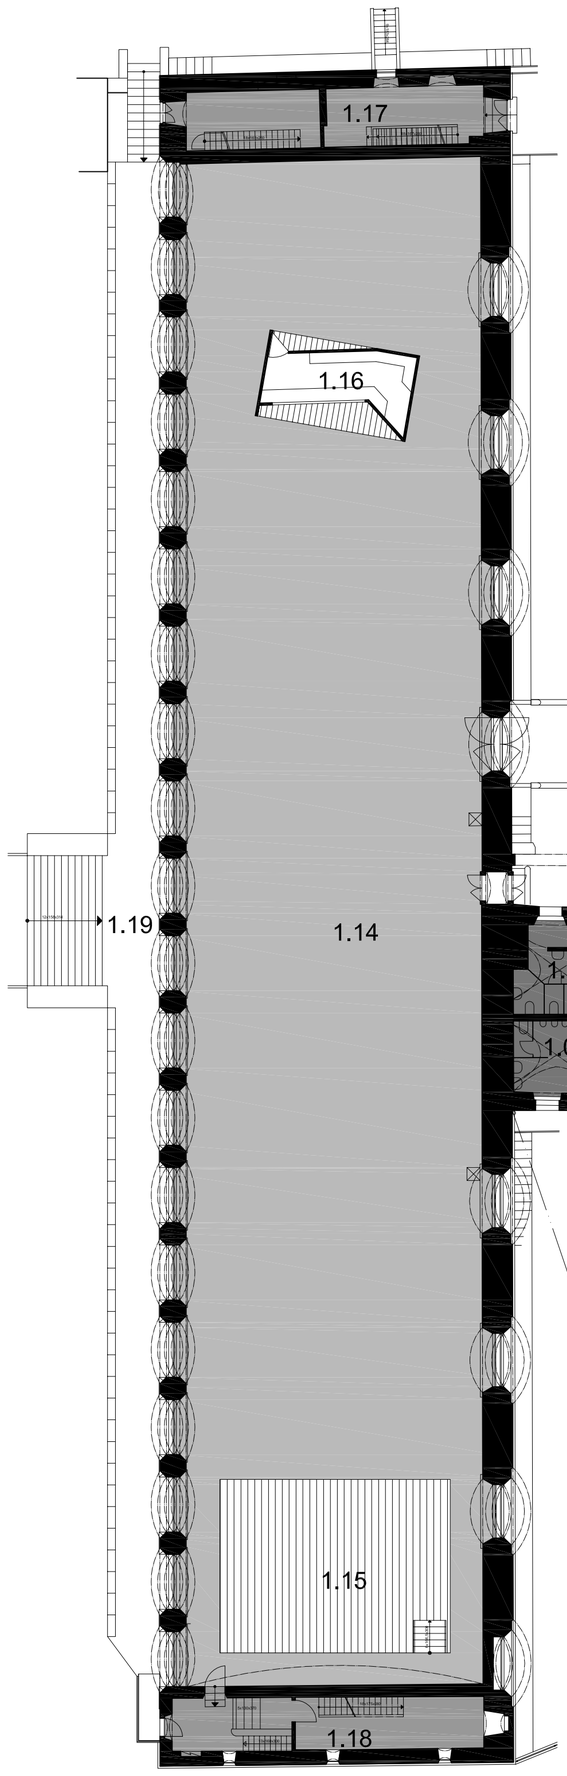

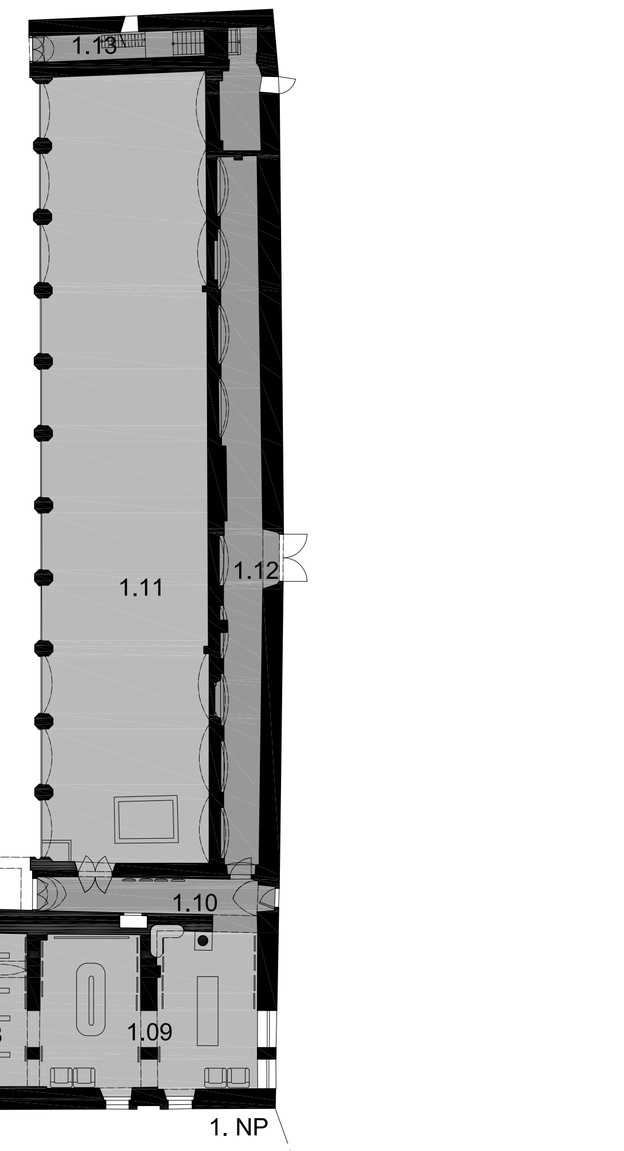

1.20

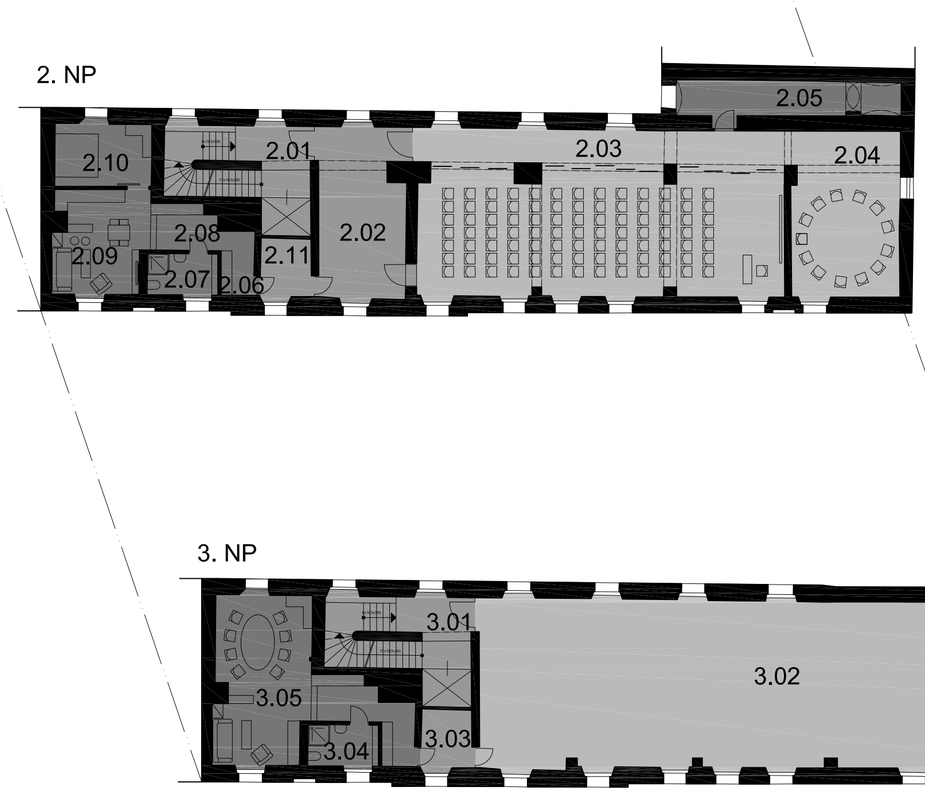

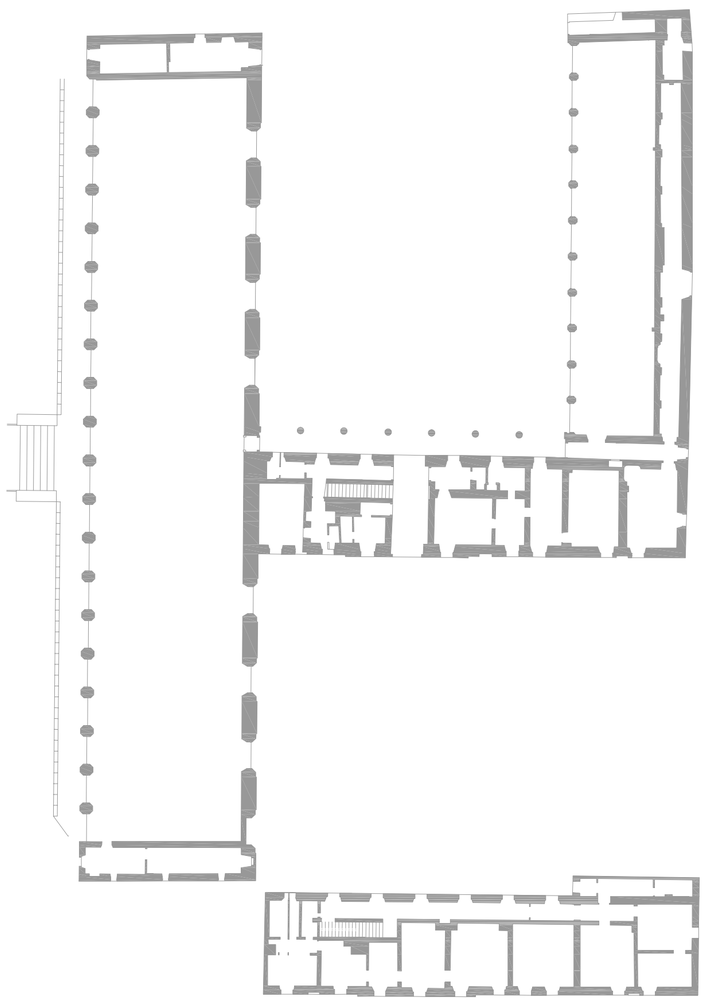

1.NP
1.01 Vstupní prostor 31 m2
1.02 Hala_výtah_schodiště 35 m2
1.03 WC vozíčkáři 4,2 m2
1.04 WC ženy 15,6 m2
1.05 WC muži 13,8 m2
1.06 Pokladna 24 m2
1.07 Šatny 18 m2
1.08 Info o zahradě 35,4 m2
1.09 Výstavy 71,4 m2
1.10 Komunikace 18,2 m2
1.11 Tropický skleník 255 m2
1.12 Komunikace_zázemí T.S. 61 m2
1.13 Komunikace_zázemí T.S. 18 m2
1.14 Zimní skleník 950 m2
1.15 Pódium 85 m2
1.16 Mobilní občerstvení 28 m2
1.17 Komunikace_zázemí Z.S. 21 m2
1.18 Komunikace_zázemí Z.S. 36 m2
1.19 Terasa Z.S. 139 m2
1.20 Nádvoří

2.NP
2.01 Hala_výtah_schodiště 24 m2
2.02 Foaye 32 m2
2.03 Přednášková místnost 130 m2
2.04 Přednášková místnost 38 m2
2.05 Zázemí P.M. 17 m2
2.06 Byt správce_zádveří 4,6 m2
2.07 Byt správce_koupelna_WC 6 m2
2.08 Byt správce_Šatna 4 m2
2.09 Byt správce_obývací pokoj_kk 20,4 m2
2.10 Byt správce_ložnice 12,7 m2
2.11 Byt správce_Sklad 6,1 m2

3.NP
3.01 Hala_výtah_schodiště 24 m2
3.02 Víceúčelový prostor 204 m2
3.03 Zázemí zaměstnanci_zádveří 6,1 m2
3.04 Zázemí zaměstnanci 31,7 m2

Vstupní objekt_Tropický a Zimní skleník_půdorysy 1:200

Revitalizace části Květné zahrady v Kroměříži

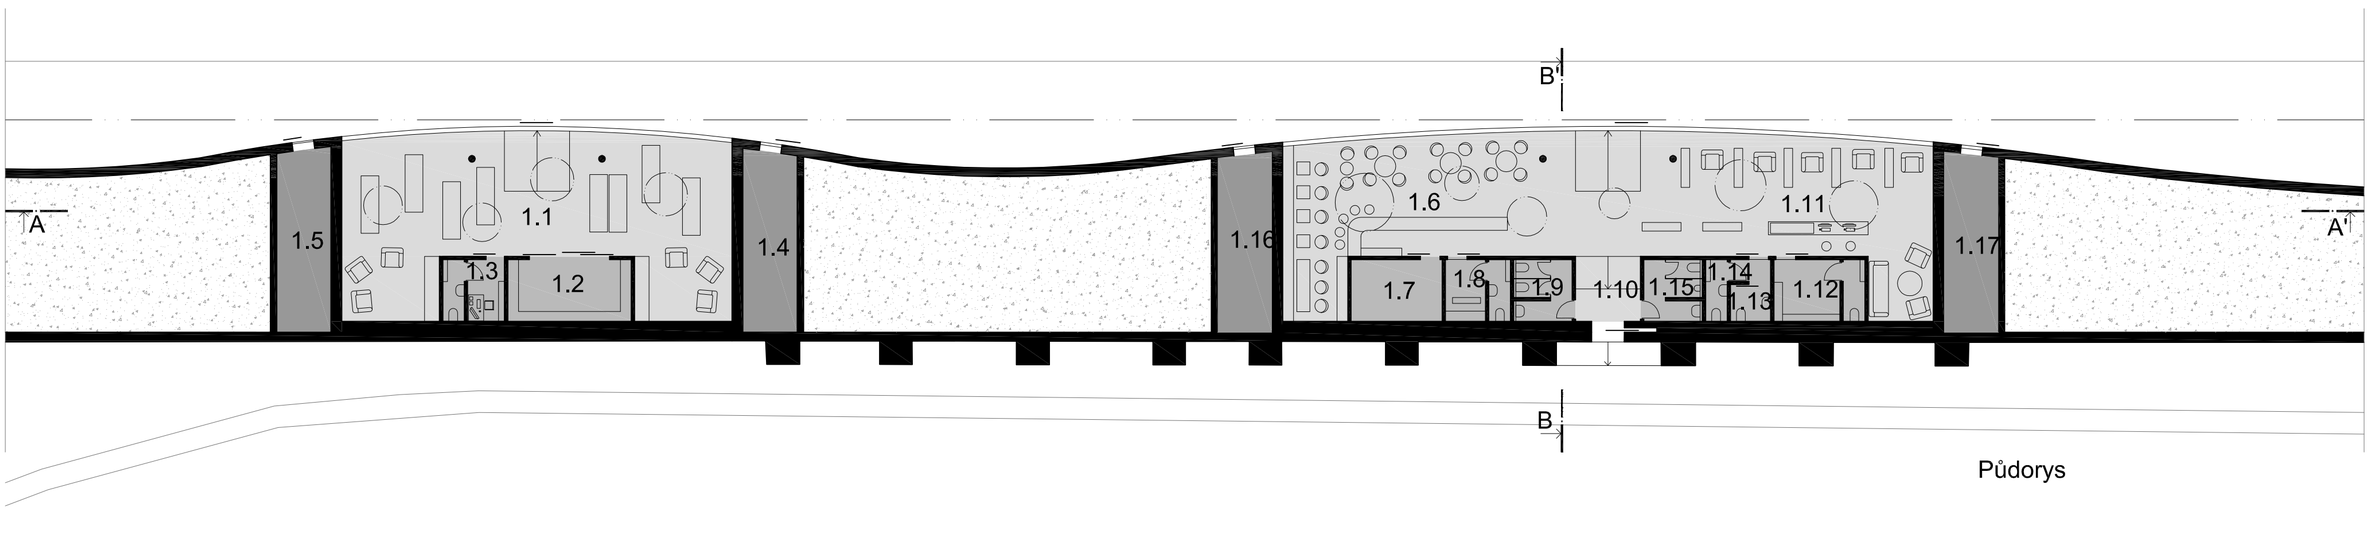

Půdorys

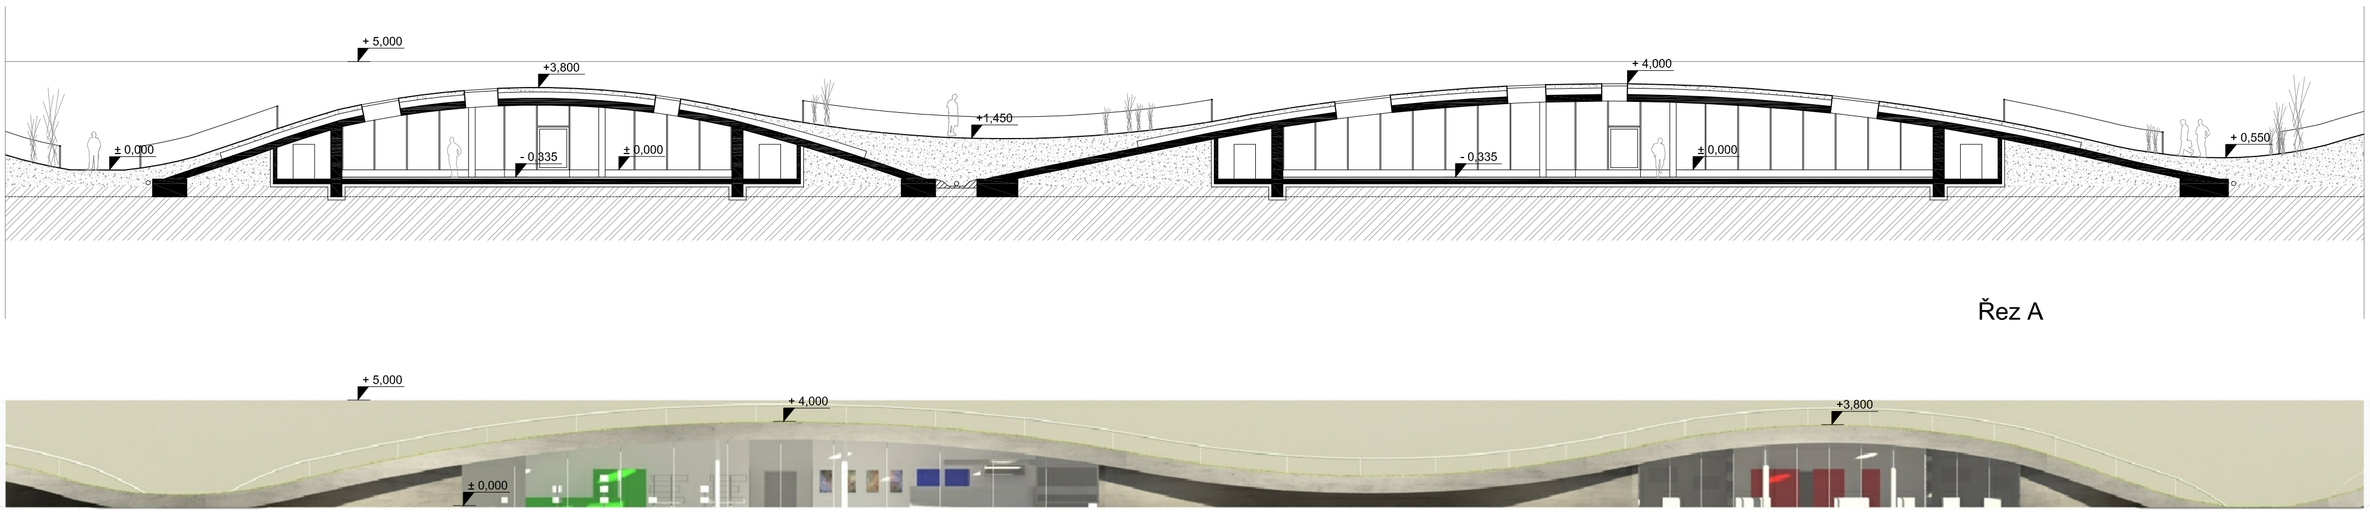

Řez A

Pohled

1.1 Prodej květin_dílna 128 m2
1.2 Sklad 16,8 m2
1.3 Zázemí 8,1 m2
1.4 Tech místnost 20,7 m2
1.5 Sklad 20,7 m2
1.6 Caffe 92,5 m2
1.7 Kuchyně_sklad 12 m2
1.8 Zázemí 8,5 m2
1.9 WC ženy 7,7 m2
1.10 Vstupní prostor 9 m2
1.11 Bookshop 92,5 m2
1.12 Sklad_zázemí zaměstnanci 12 m2
1.13 WC vozíčkáři 3,1 m2
1.14 Úklidová místnost 2,8 m2
1.15 WC muži 7,6 m2
1.16 Tech. místnost 20,4 m2
1.17 Sklad 20,4 m2

Pohled fasáda

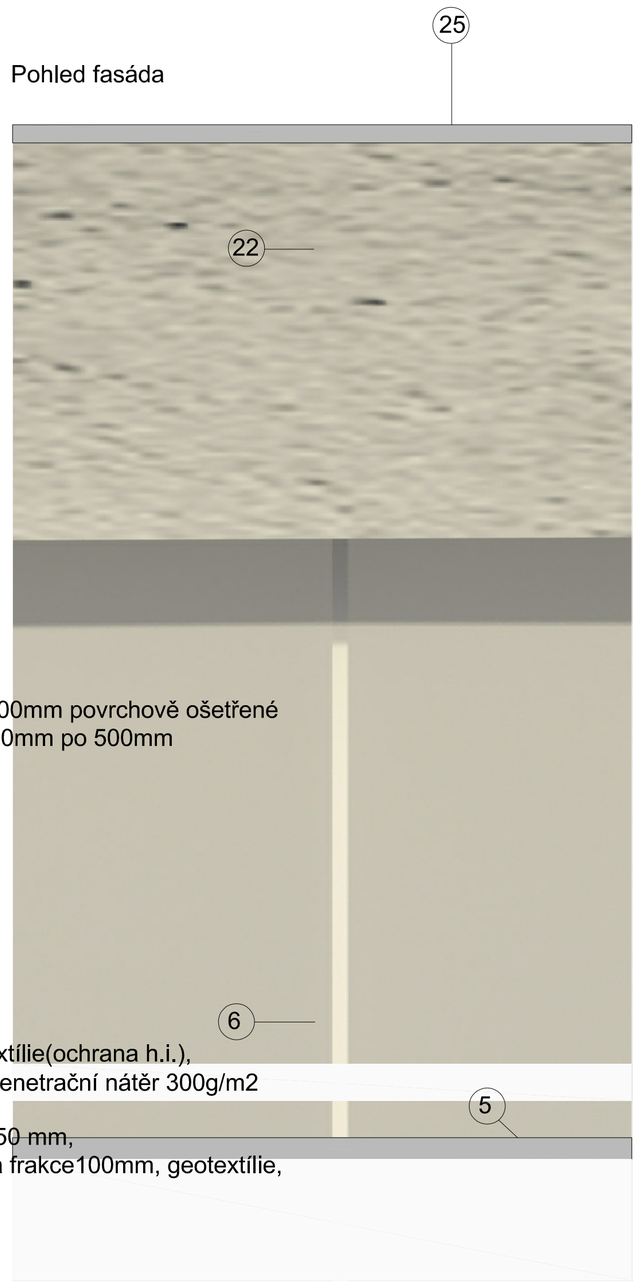

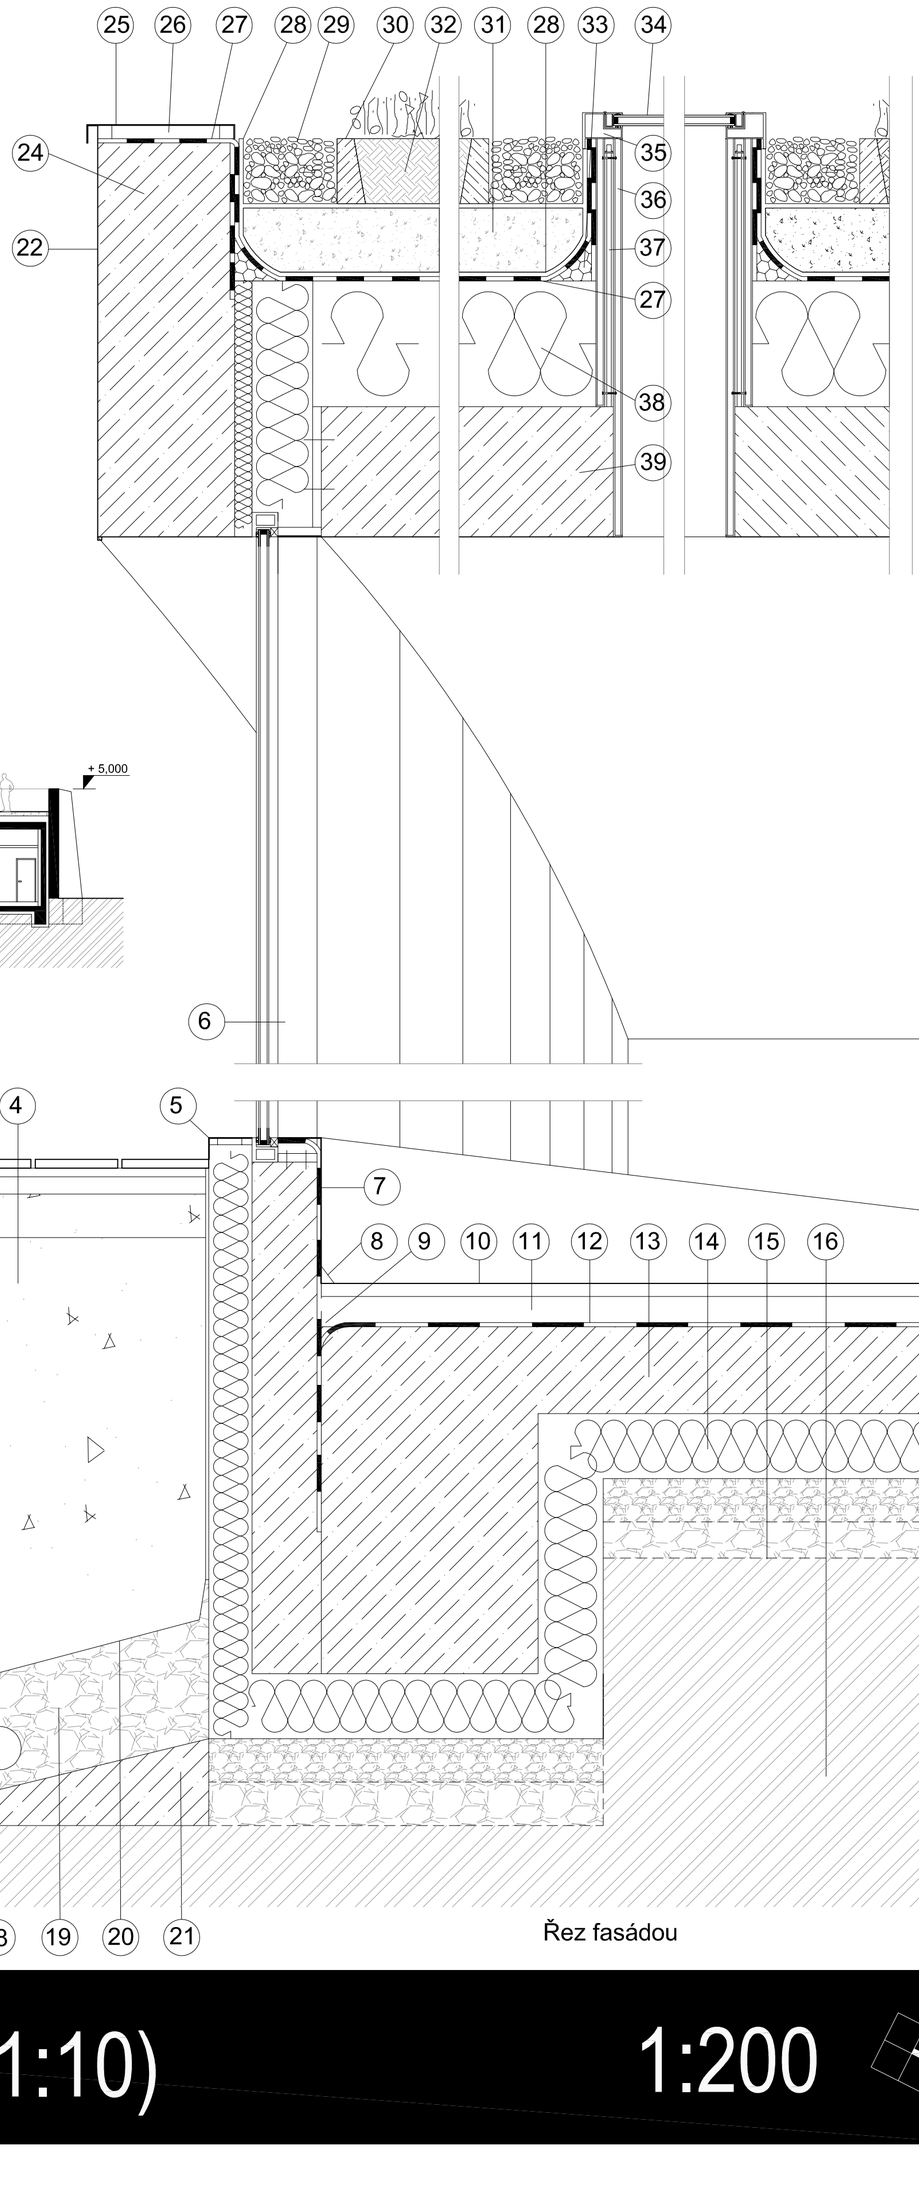

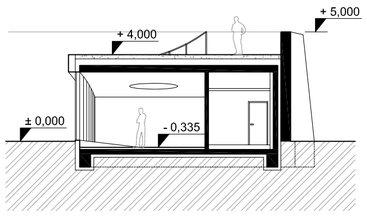

Řez B

1. Desky (Severská borovice) 20x200x2000mm povrchově ošetřené
2. Dřevěný rošt (Severská borovice) 20x20mm po 500mm povrchově ošetřený
3. Pororošt 25 x 25mm oko, tl. 50 mm
4. Stěrkopísek nízká frakce frakce
5. Titan zinek plech tl.2 mm
6. Fasádní systém Aluprof MB-SR50 EI
7. Pozink plech tl.2 mm
8. Systémová ukončovácí lišta, pozink
9. Zpětný spoj
10. Lakovana stěrka, RAL 9007
11. Cementový potěr 60 mm
12. Separační PE folie 0,2mm, netkaná textílie(ochrana h.i.), h.i. polyelast extra a bituelast, asfaltový penetrační nátěr 300g/m2
13. Podkladní beton 200mm C 12/15
14. Separační PE folie 0,2mm, t.i. XPS tl.150 mm,
15. geotextílie, zhutněný štěrkopisek nizká frakce100mm, geotextílie, šterk velka frakce 100mm
16. Podloží
17. Stěrkopísek nízká frakce
18. Drenáž, trubka novodur 100 mm
19. Stěrkopísek velká frakce (32)
20. Geotextílie
21. Náběh vody, prostý beton (prefabrikát)
22. Pohledový beton
24. ŽB atika
25. Titan zinek tl. 2 mm
26. Dřevený špalík, kotvení atik plechu.
27. Izolace proti srážkové vodě, polyelast extra 2x
28. Separační a filtrační vrstva z polypropylénové textilie (Typar®) 110-140 g/m2
29. Štěrkový lemovací pás
30. Betonový oddělovací rám
31. Povrchové prosakování (štěrk, umělohmotný drenážní plát, geotextilie s kašírováním)
32. Intenzívní sázecí prostředí, vegetační vrstva
33. Náběhový klín Foamglas
34. Tepelně izolační dvojsklo HEAT MIRROR
35. Atyp. ocel. profil vyplněný PU pěnou
36. Ocelový kotvící tubus světlíku, atyp.
37. Kotvící výztuž na ocel. tubus
38. T.I. XPS tl. 300 mm, na P.Z. dekfol N 100
39. Monolit ŽB tl. 300 mm

Řez fasádou

Půdorys_řez A_Řez B_ pohledy_detail (1:10)

1:200

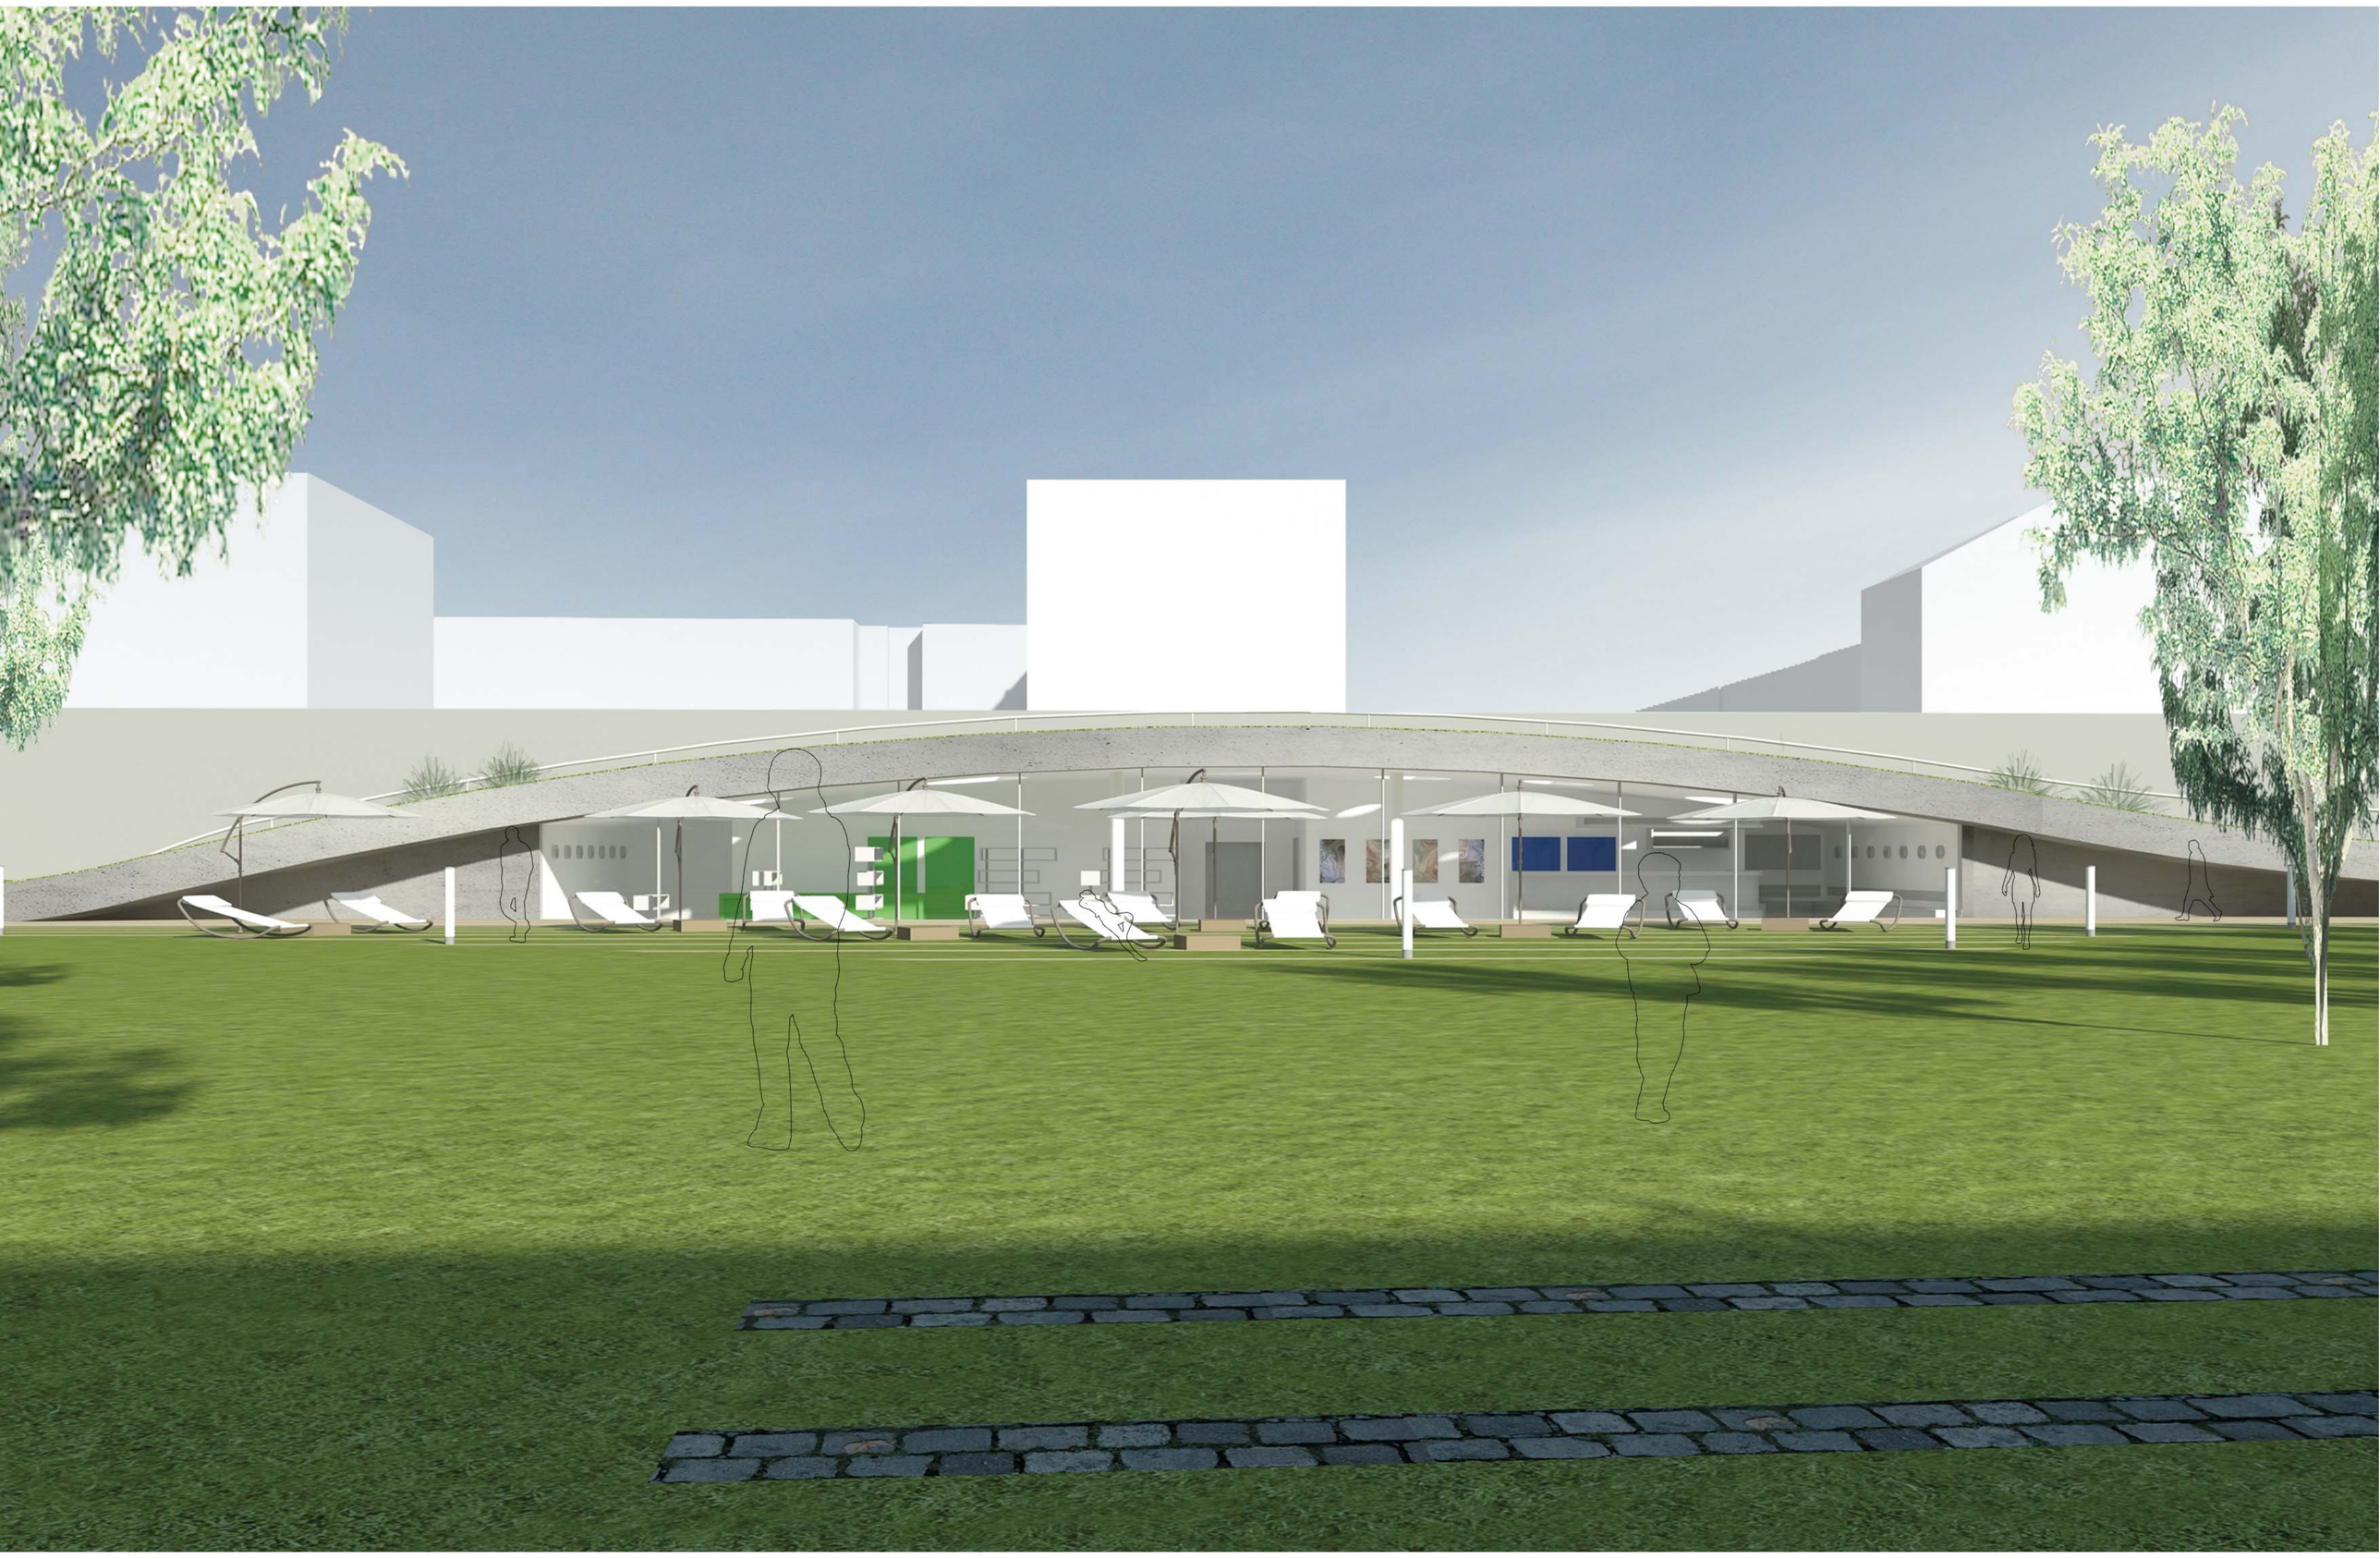

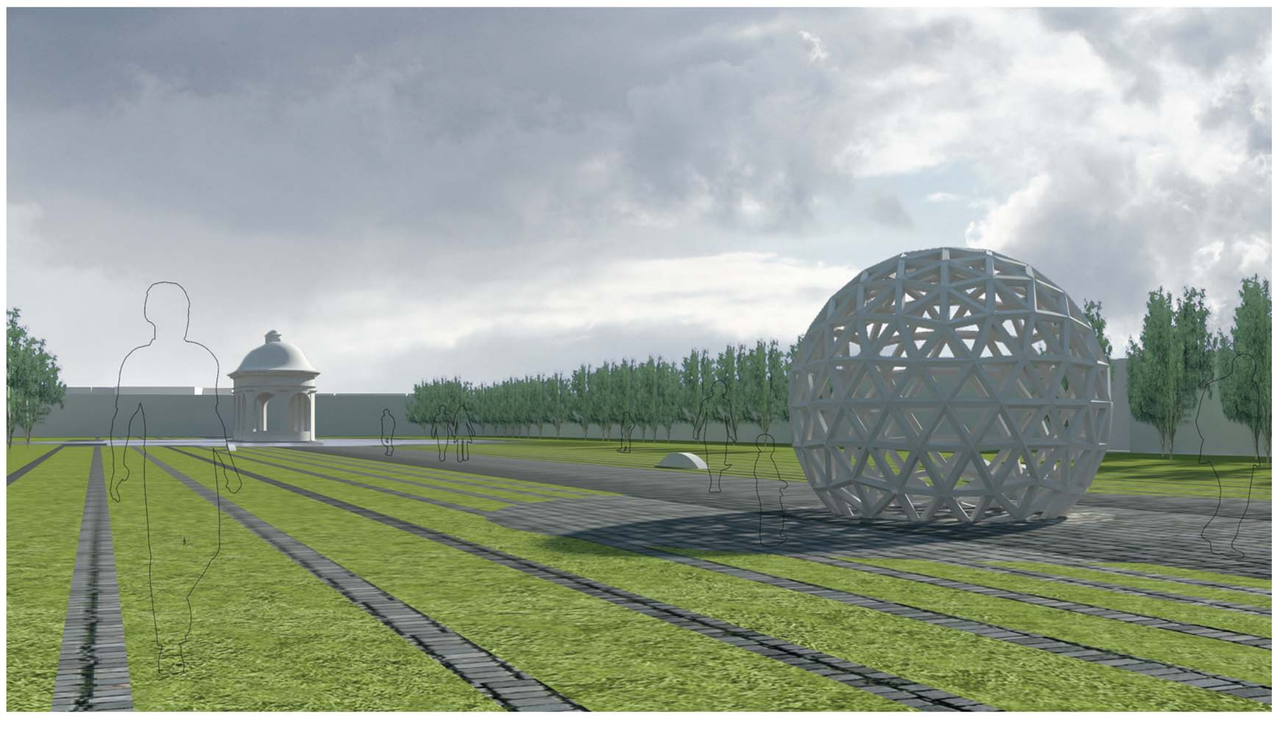

Půdorys

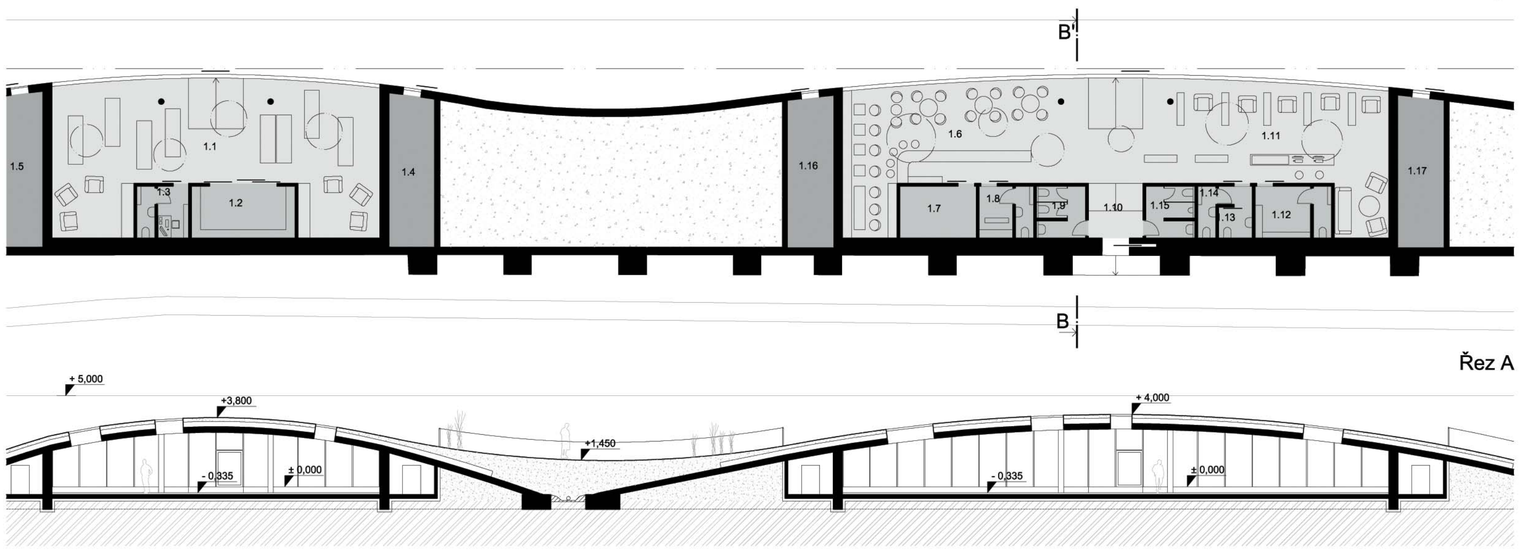

Řez A

1.1 Prodej květin_dílna 128 m2
1.2 Sklad 16,8 m2
1.3 Zázemí 8,1 m2
1.4 Tech místnost 20,7 m2
1.5 Sklad 20,7 m2
1.6 Caffe 92,5 m2
1.7 Kuchyně_sklad 12 m2
1.8 Zázemí 8,5 m2
1.9 WC ženy 7,7 m2
1.10 Vstupní prostor 9 m2
1.11 Bookshop 92,5 m2
1.12 Sklad zázemí zaměstnanci 12 m2
1.13 WC vozíčkáři 3,1 m2
1.14 Úklidová místnost 2,8 m2
1.15 WC muži 7,6 m2
1.16 Tech. místnost 20,4 m2
1.17 Sklad 20,4 m2

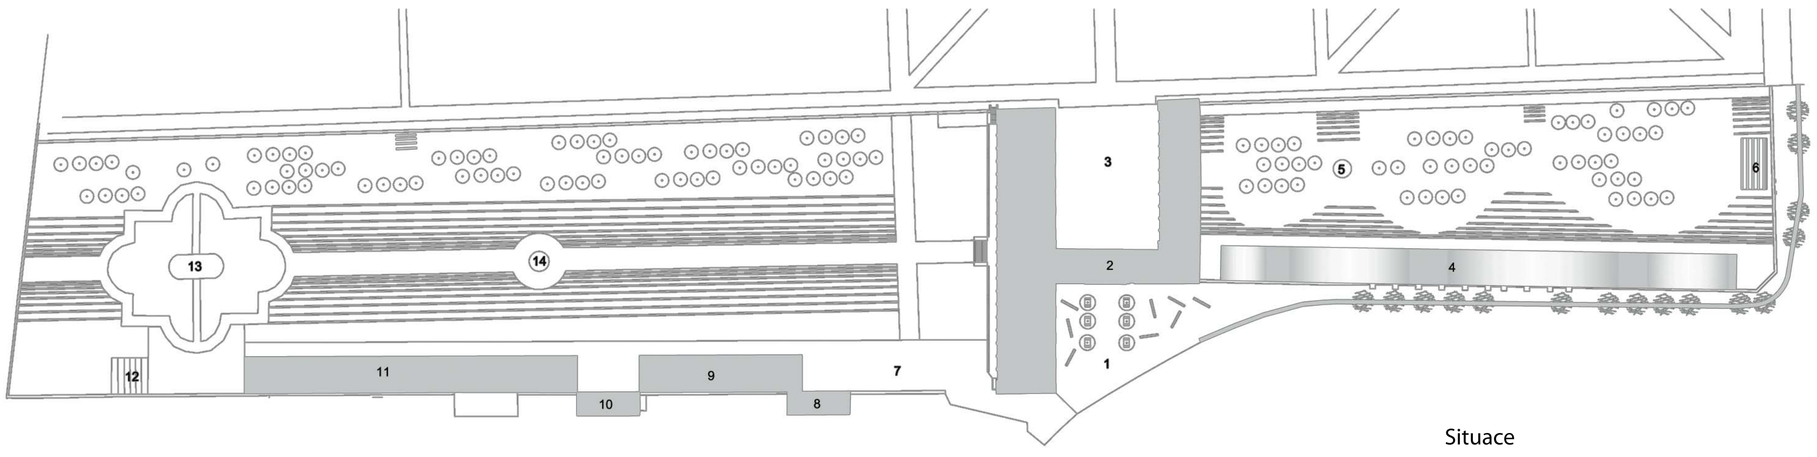

Situace

1_Předprostor před vstupem do Květné zahrady
2_Vstupní objekt, Tropický a Zimní skleník
3_Nadvoří vstupního objektu
4_Restaurace, Bookshop, prodej květin
5_Neptunova fontána
6_Pódium
7_Hospodářský dvůr
8_Zahradnictví_zázemí
9_Zahardnictví_sklady
10_Zahardnictví_garáže
11_Zahradnictví_skleník
12_Zahradnictví_pařeniště
13_Ptačí voliéra
14_Králičí kopeček