




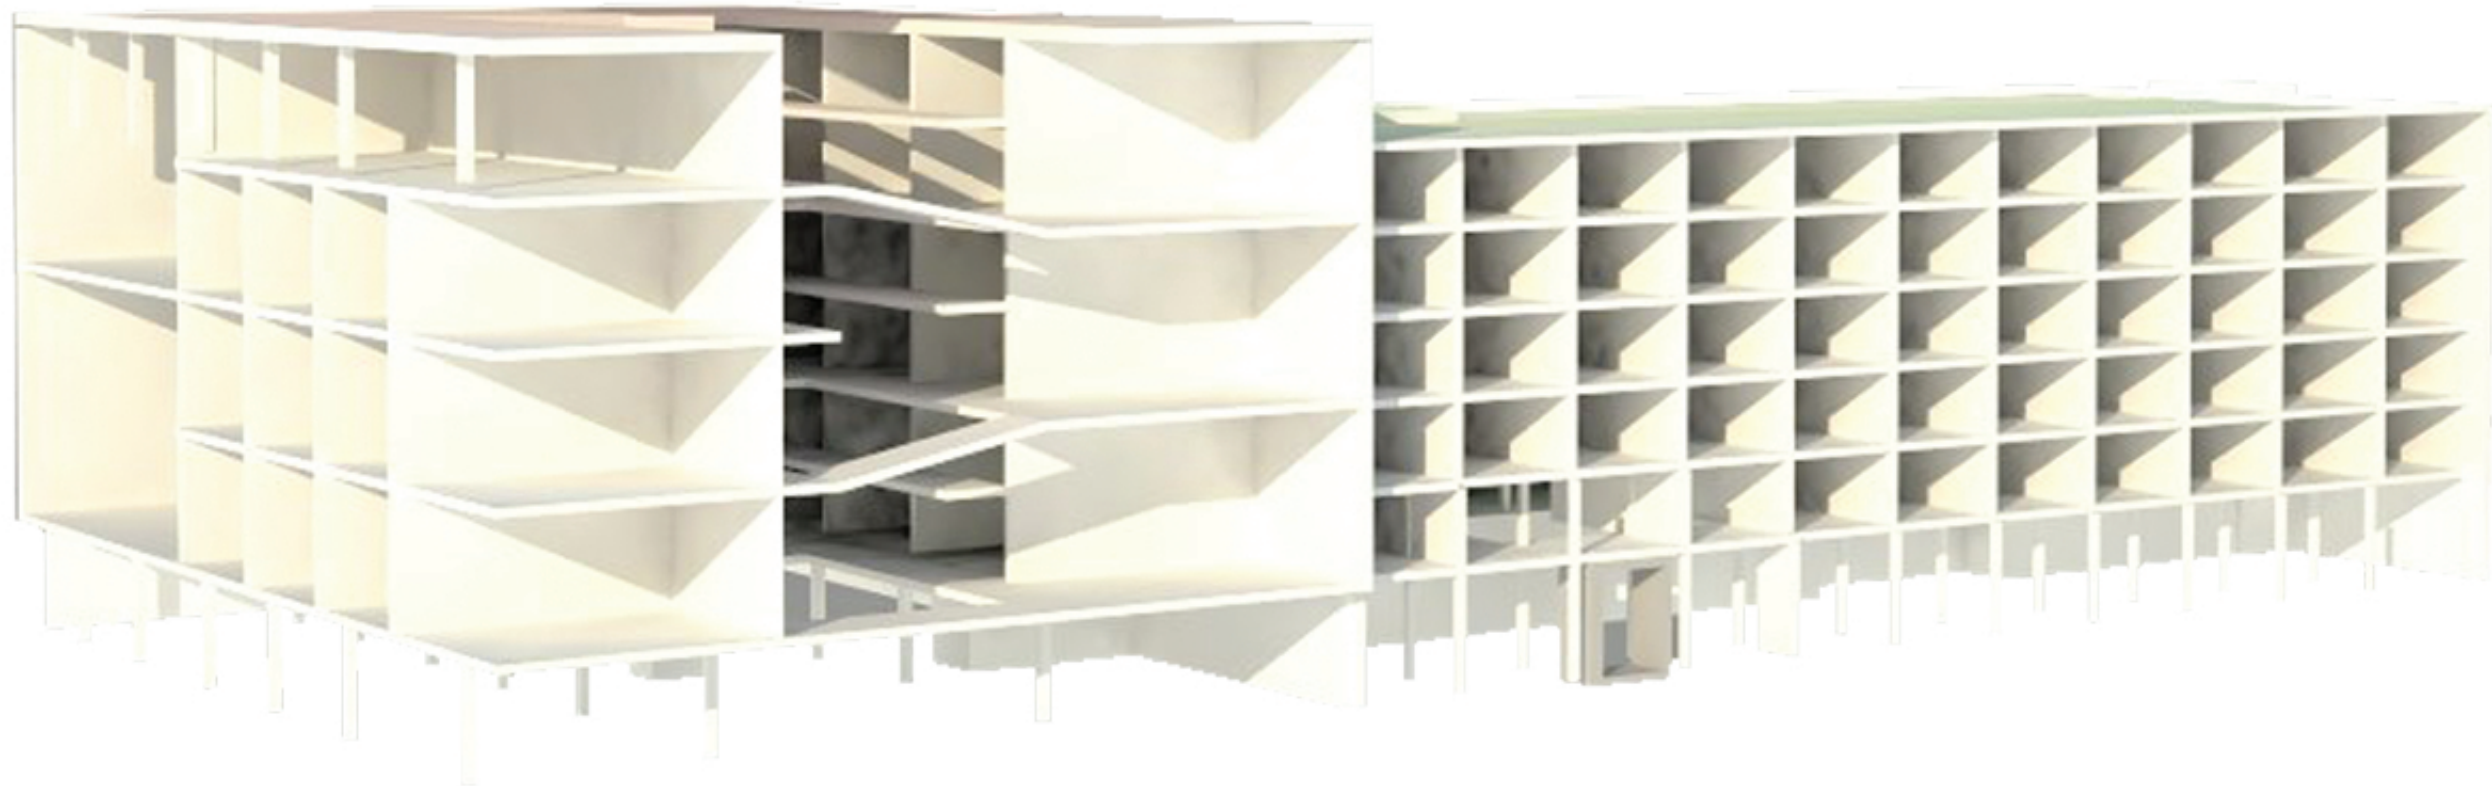

SPORTOVNÍ CENTRUM - INTERIÉR

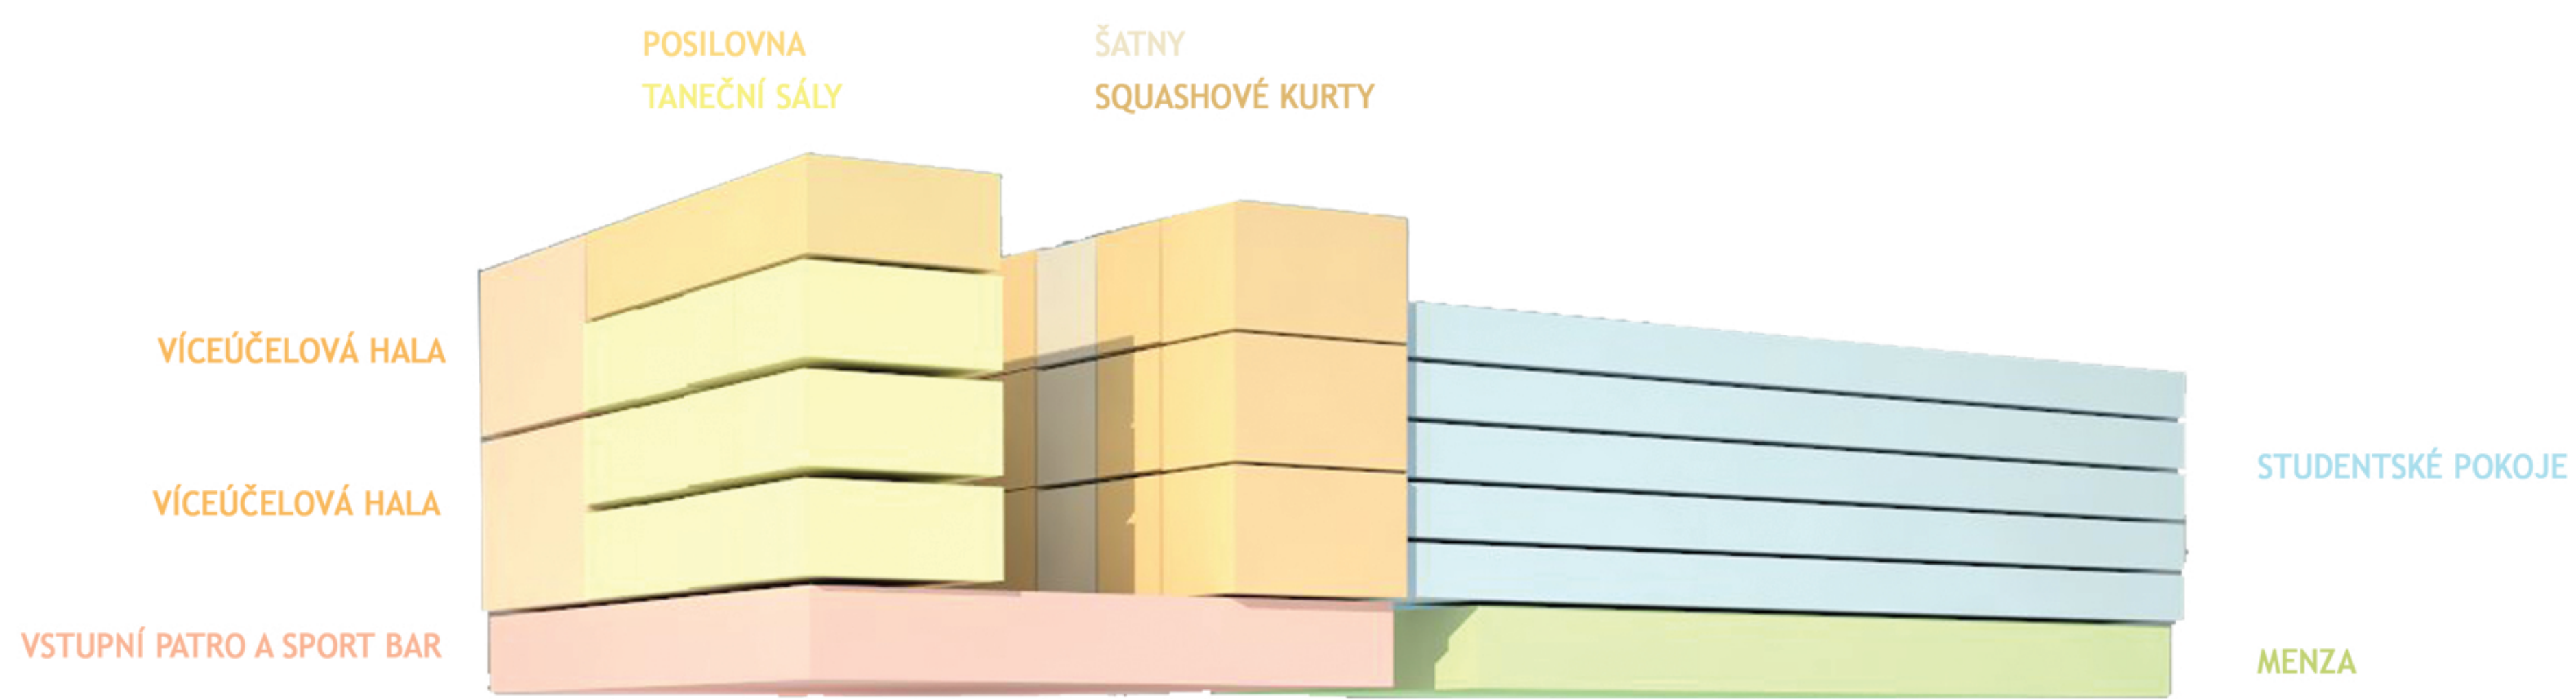

SITUACE ŘEŠENÉHO ÚZEMÍ

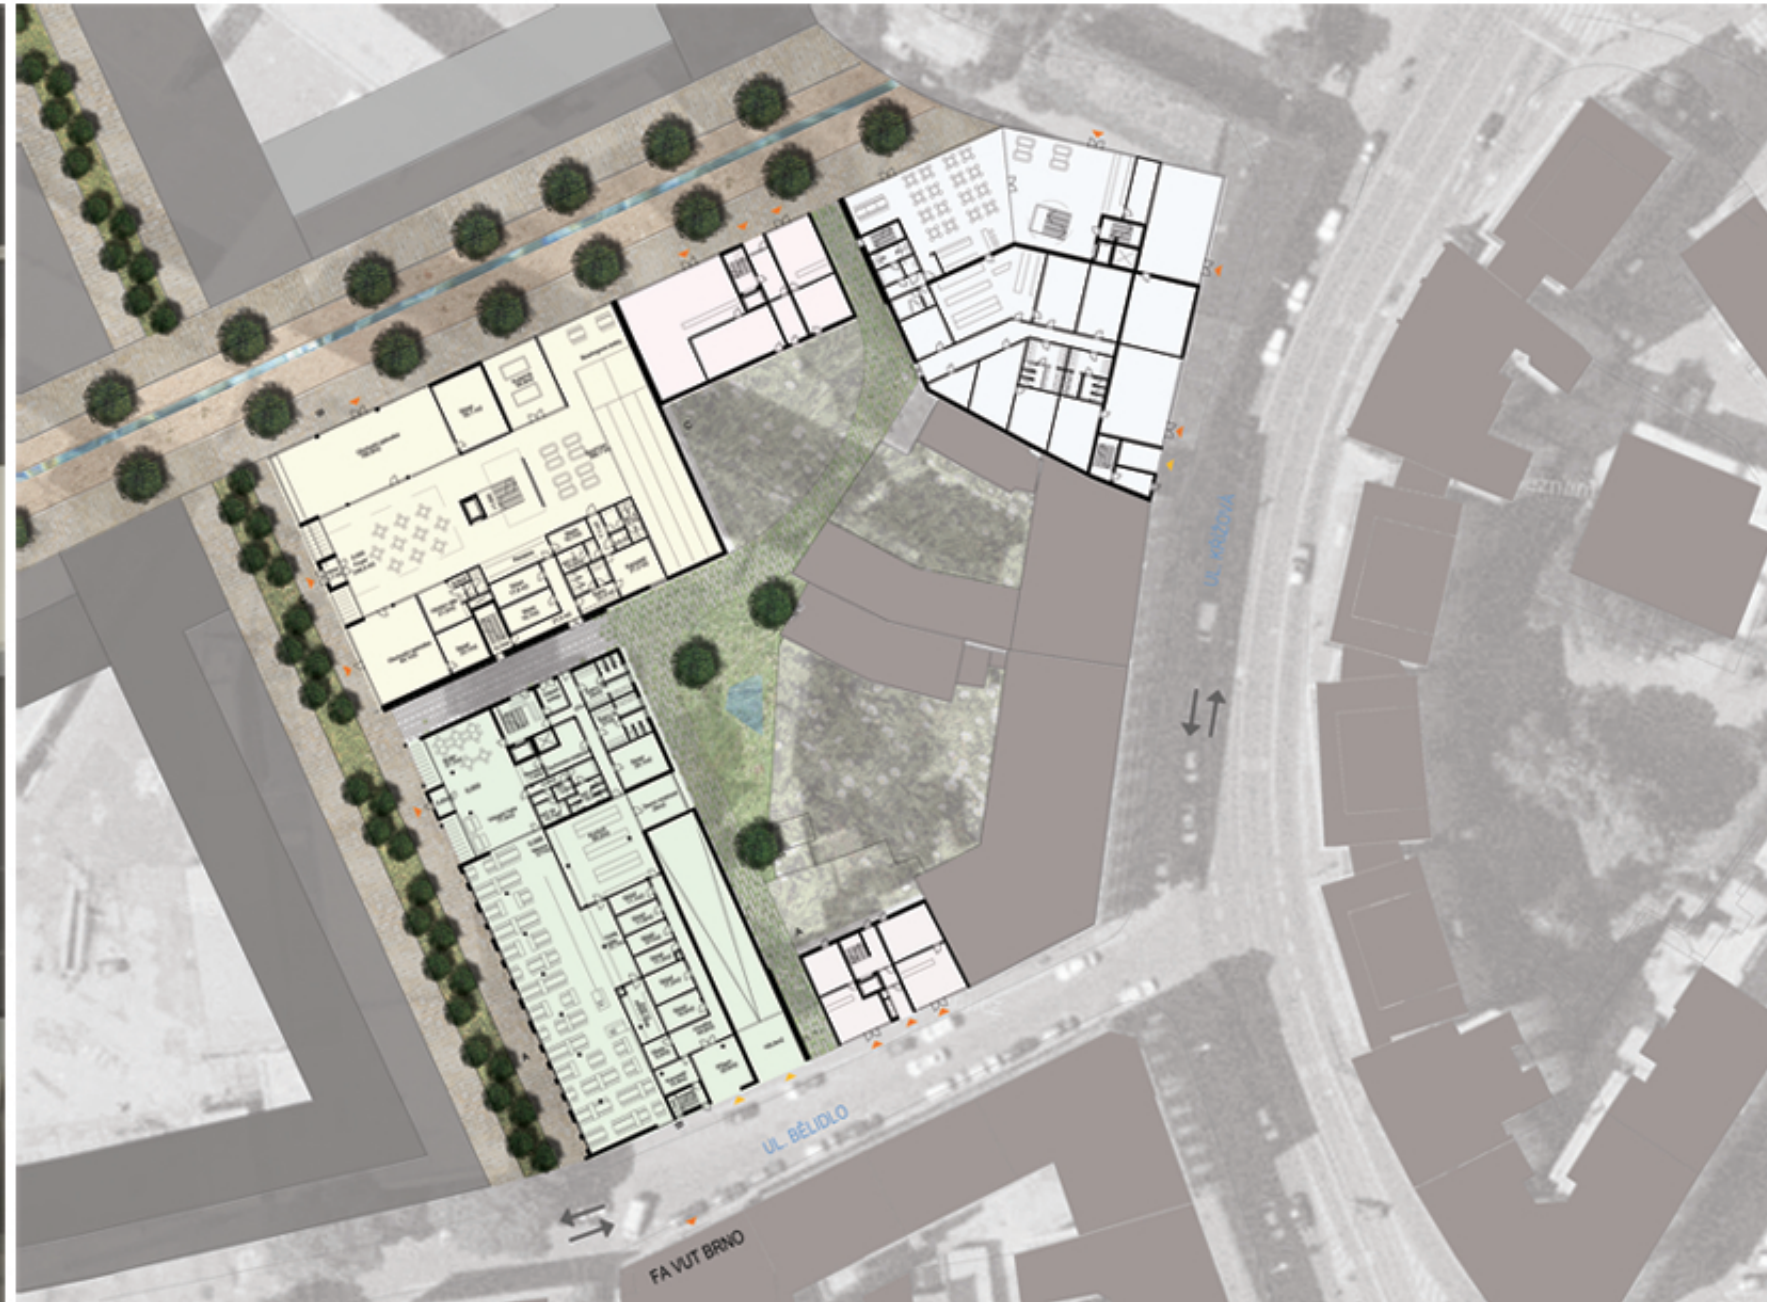

POHLED OD ZADNÍHO VCHODU FAKULTY ARCHITEKTURY

