




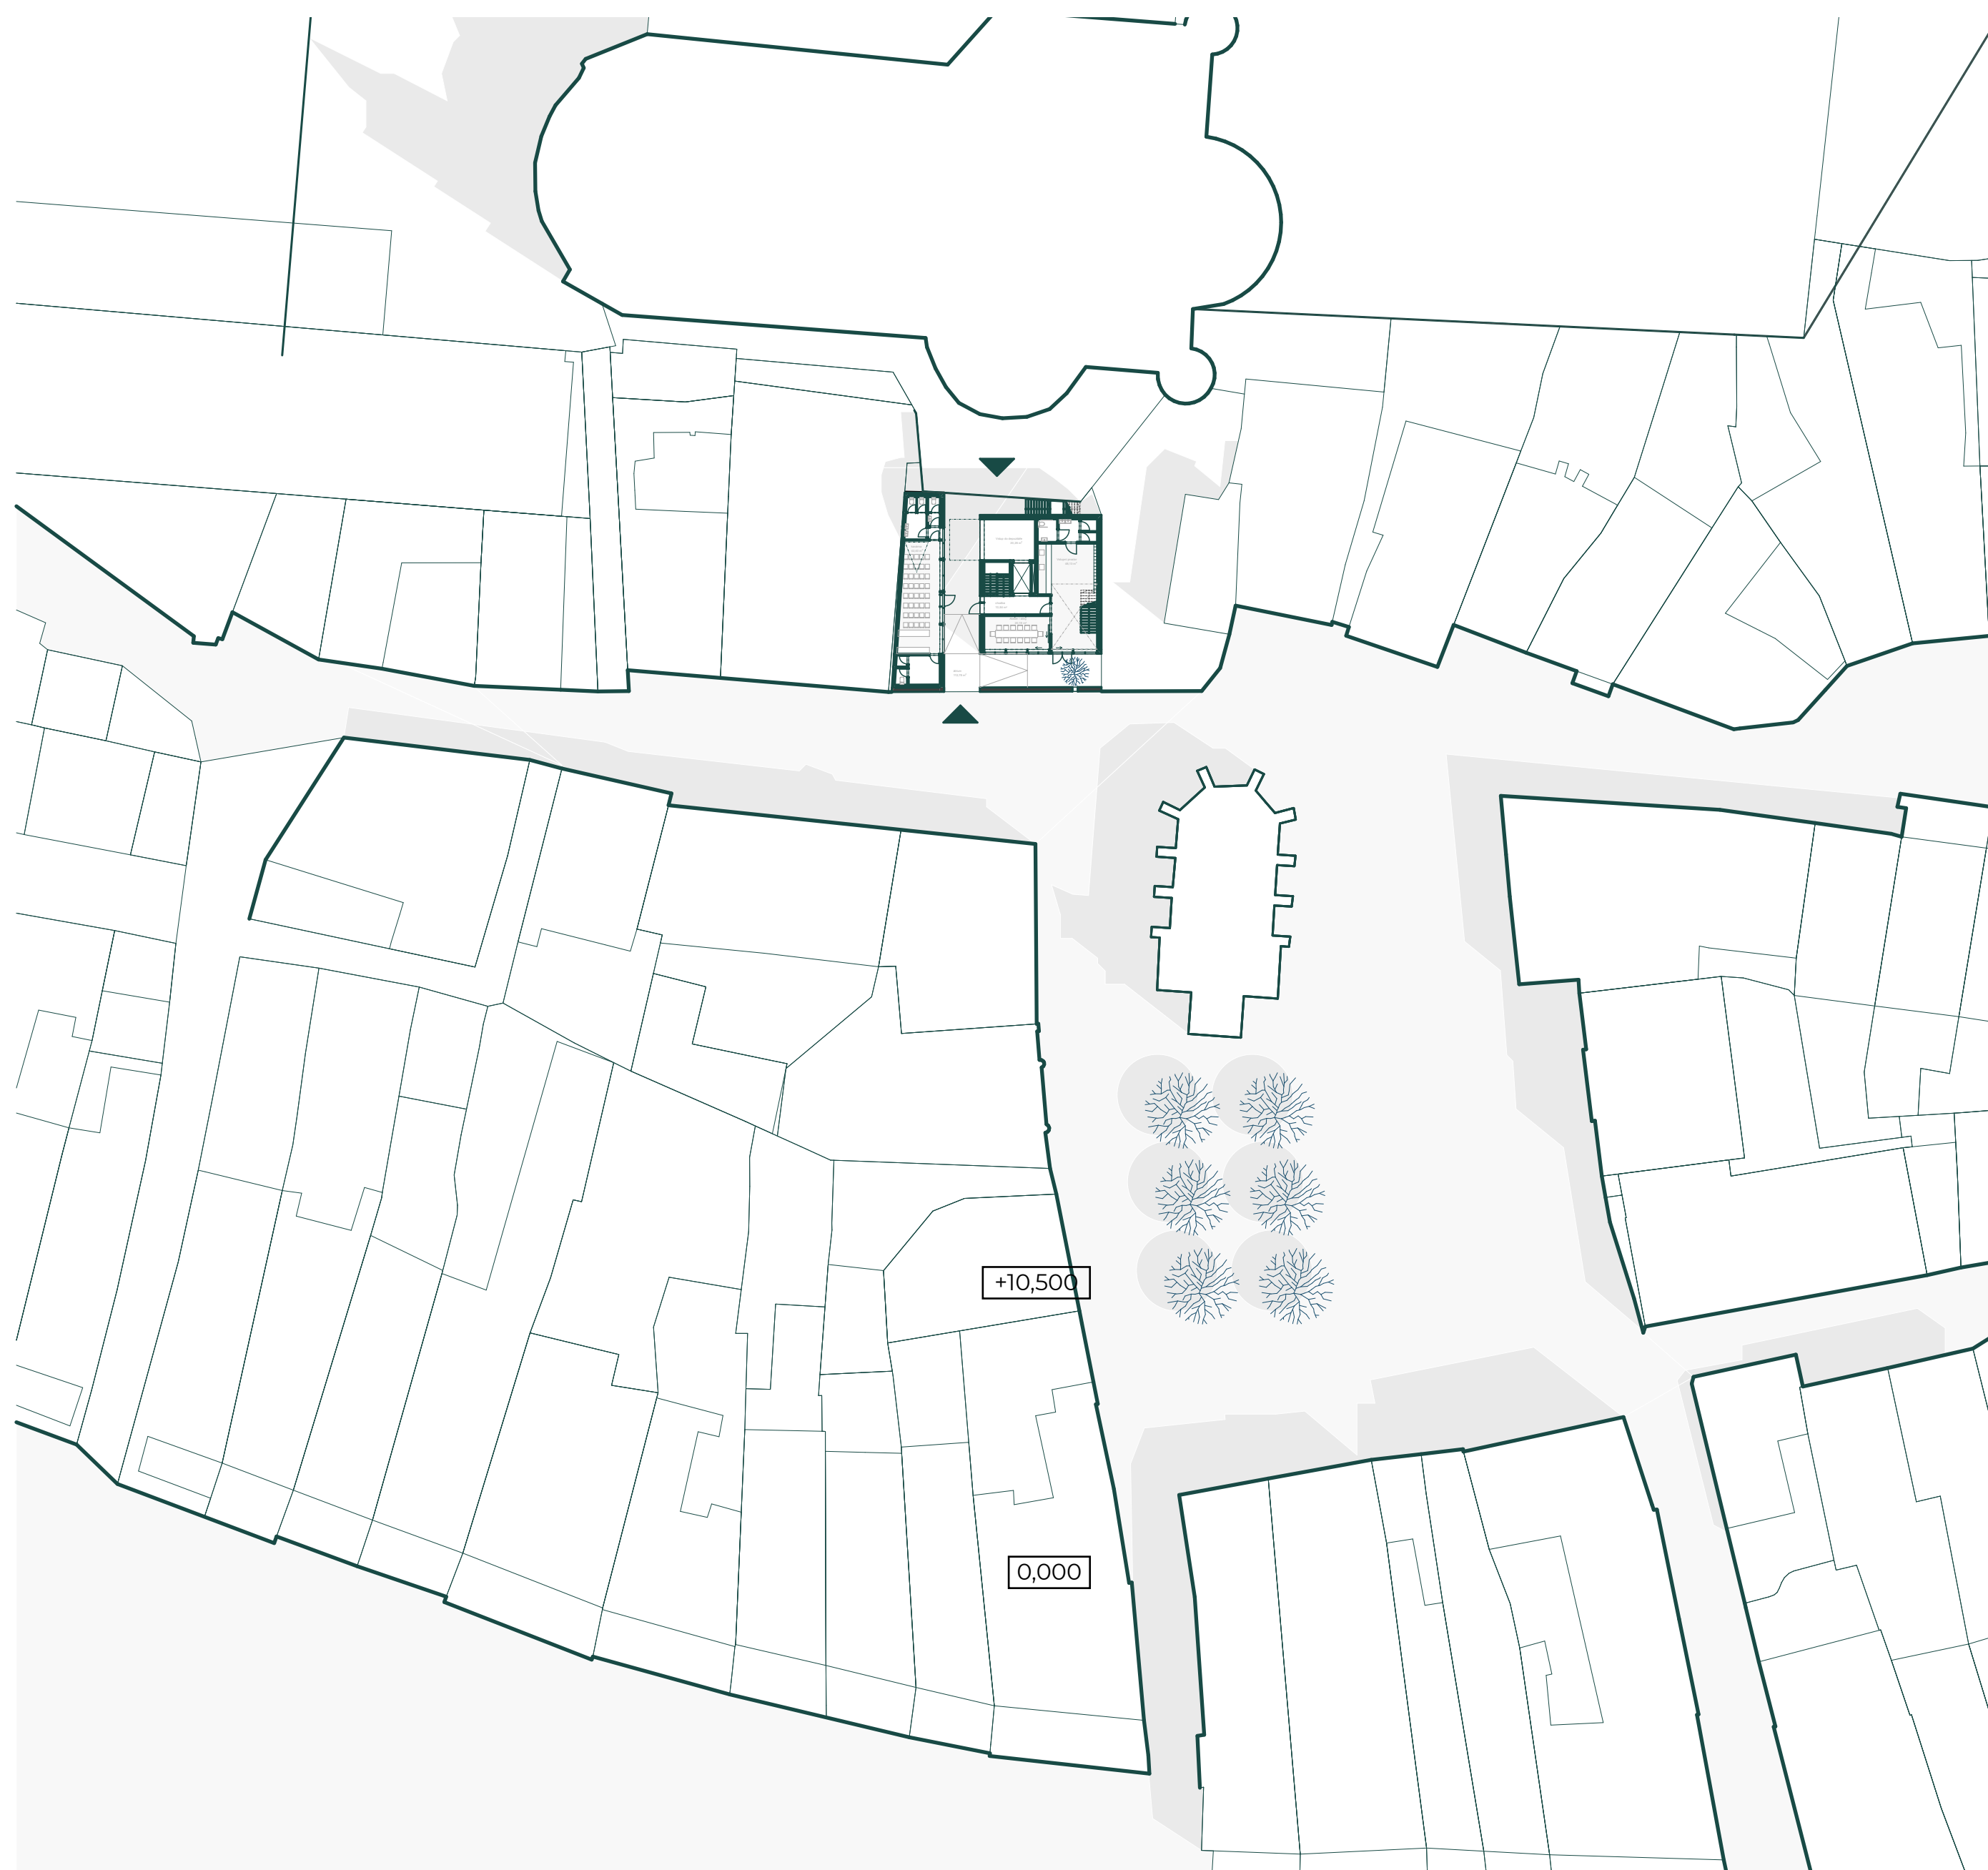


0 5 10 20 40

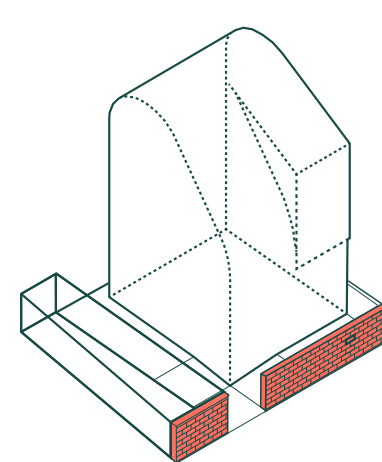


ZACHOVÁNÍ ZDI

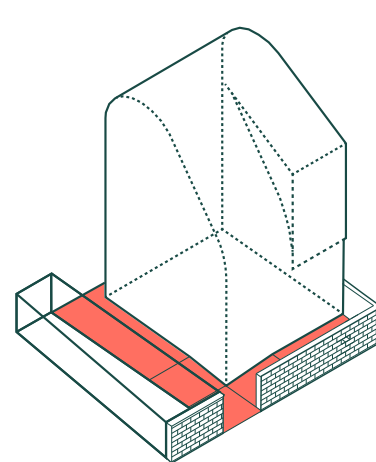


ÁTRIUM


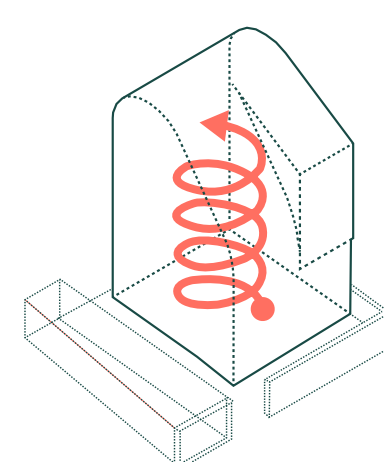


PROPOJENÍ

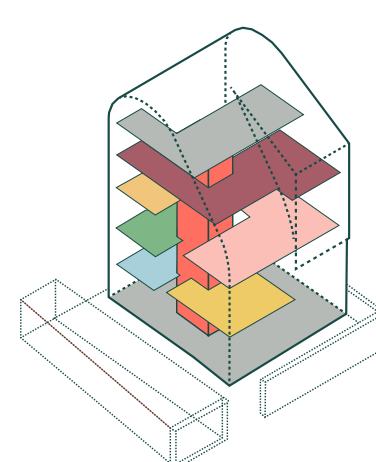


RAUMPLAN

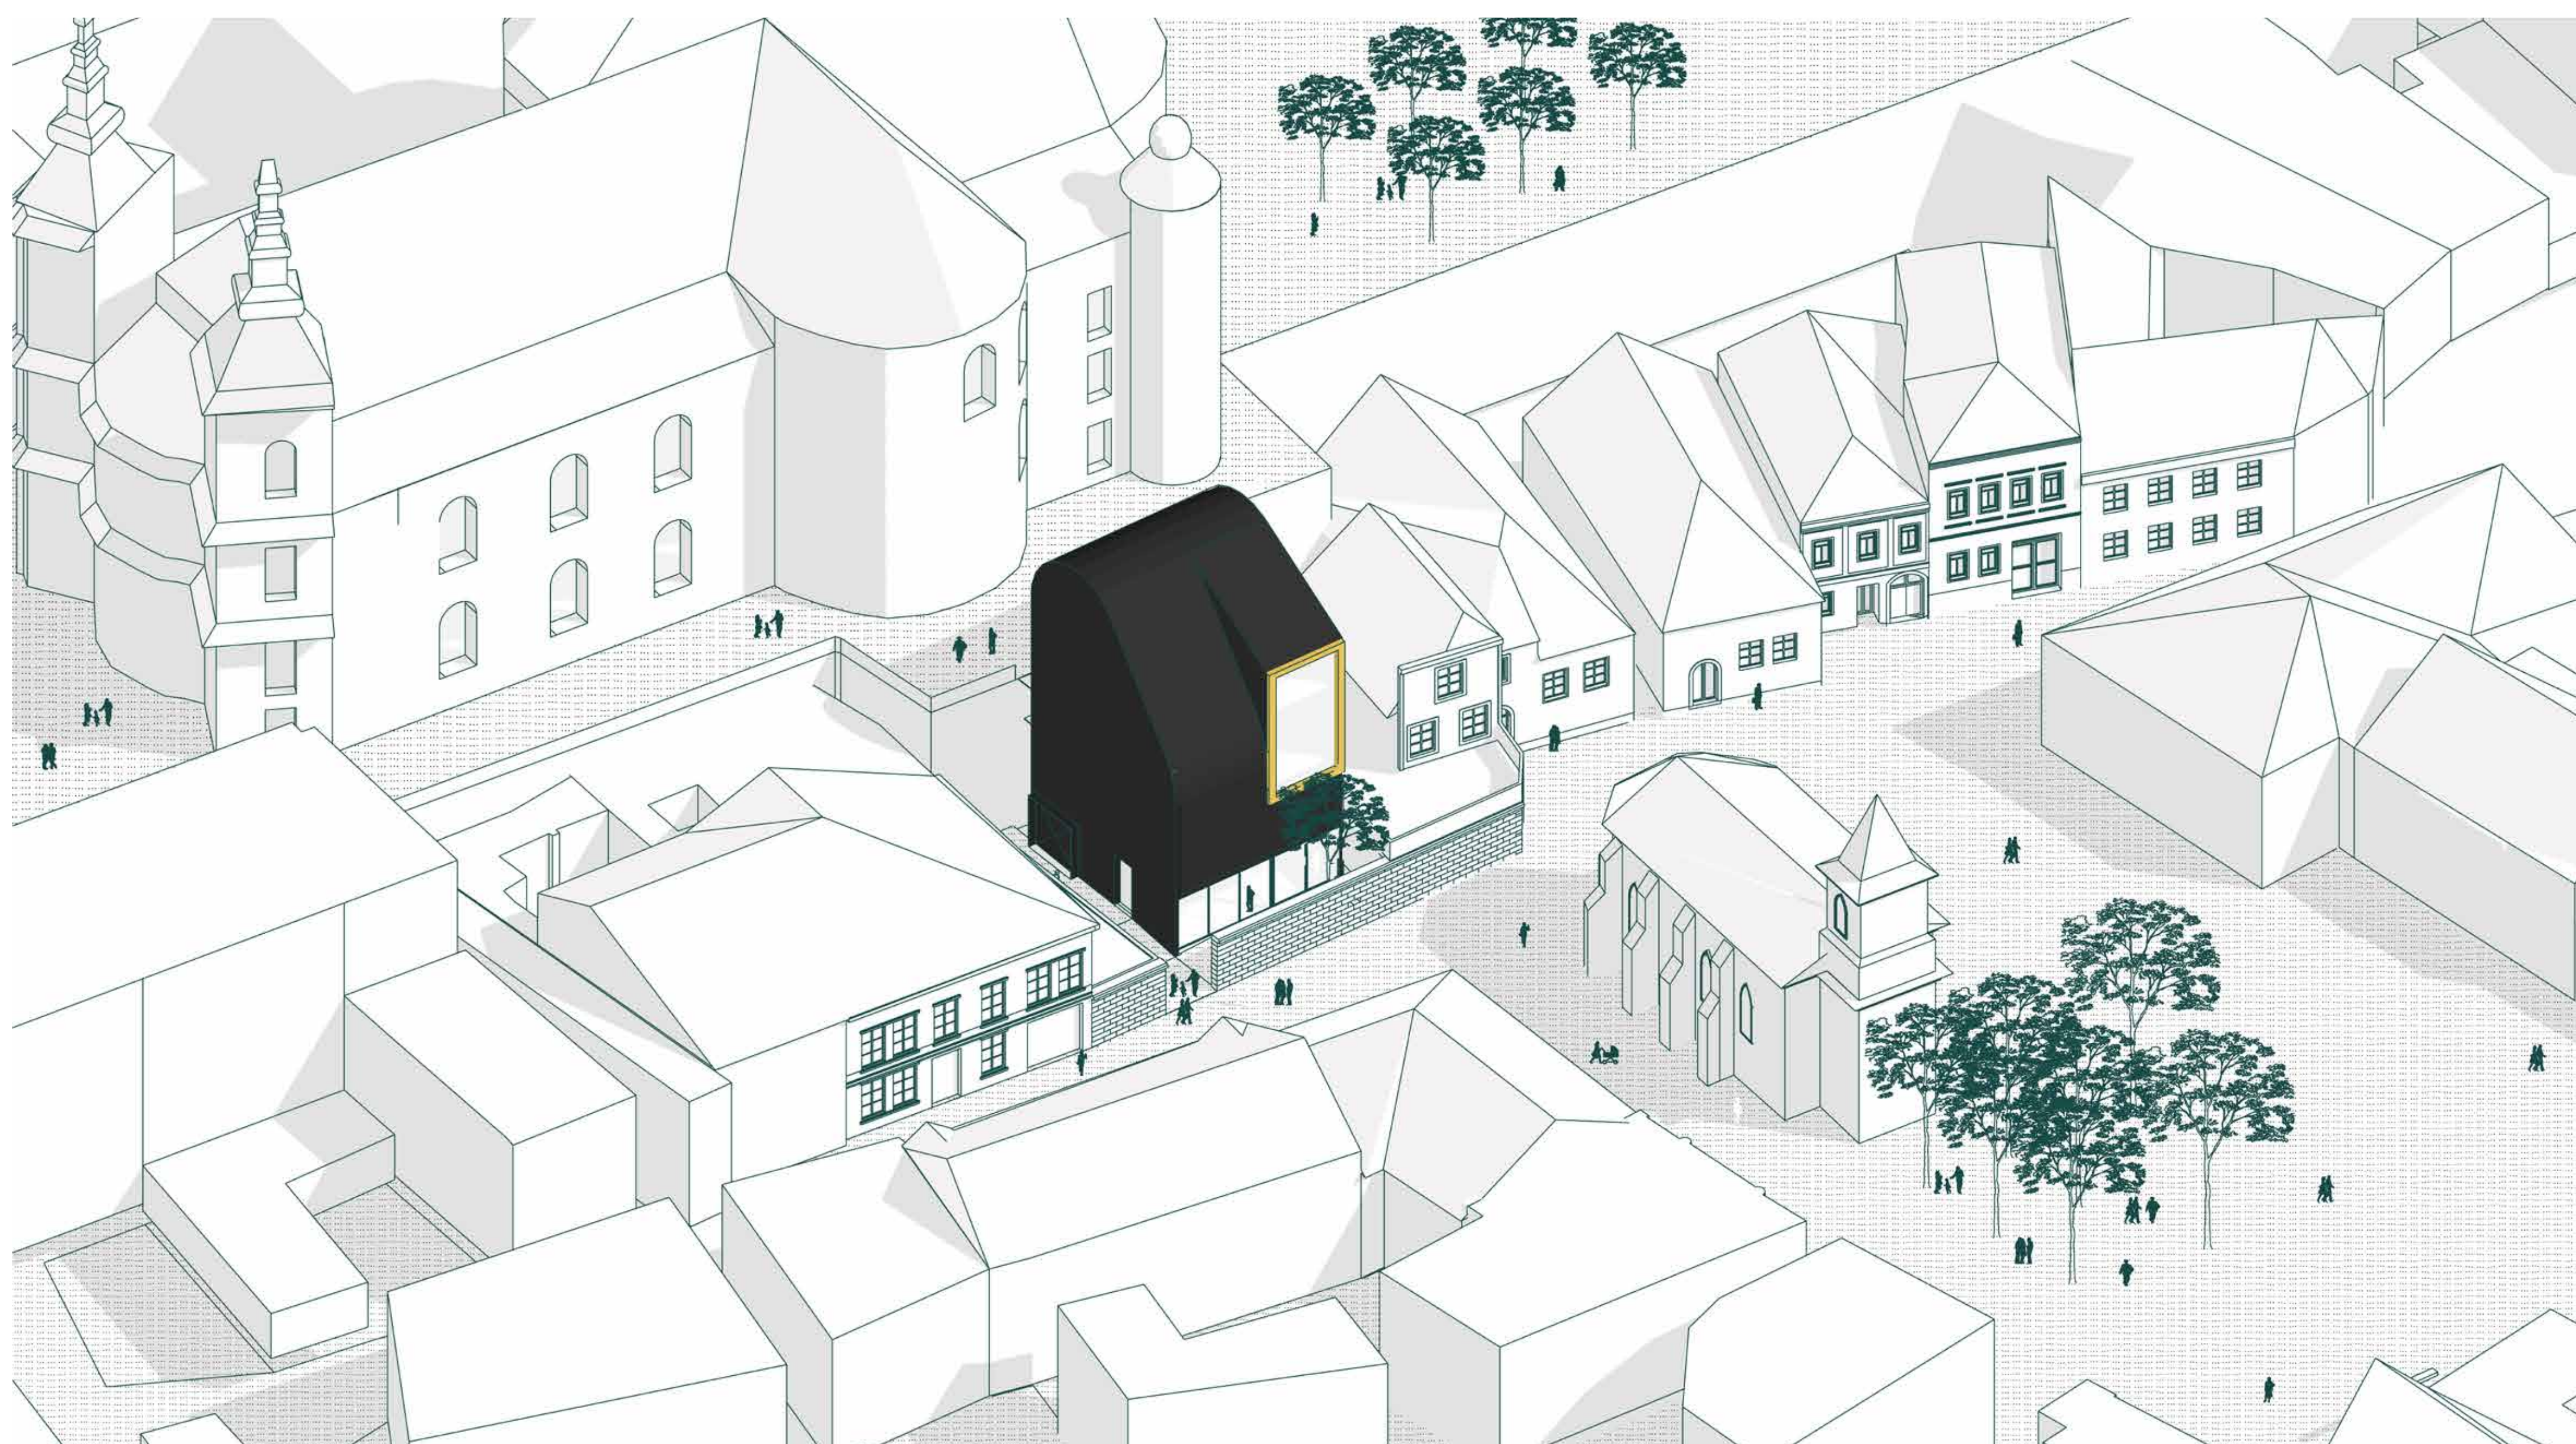


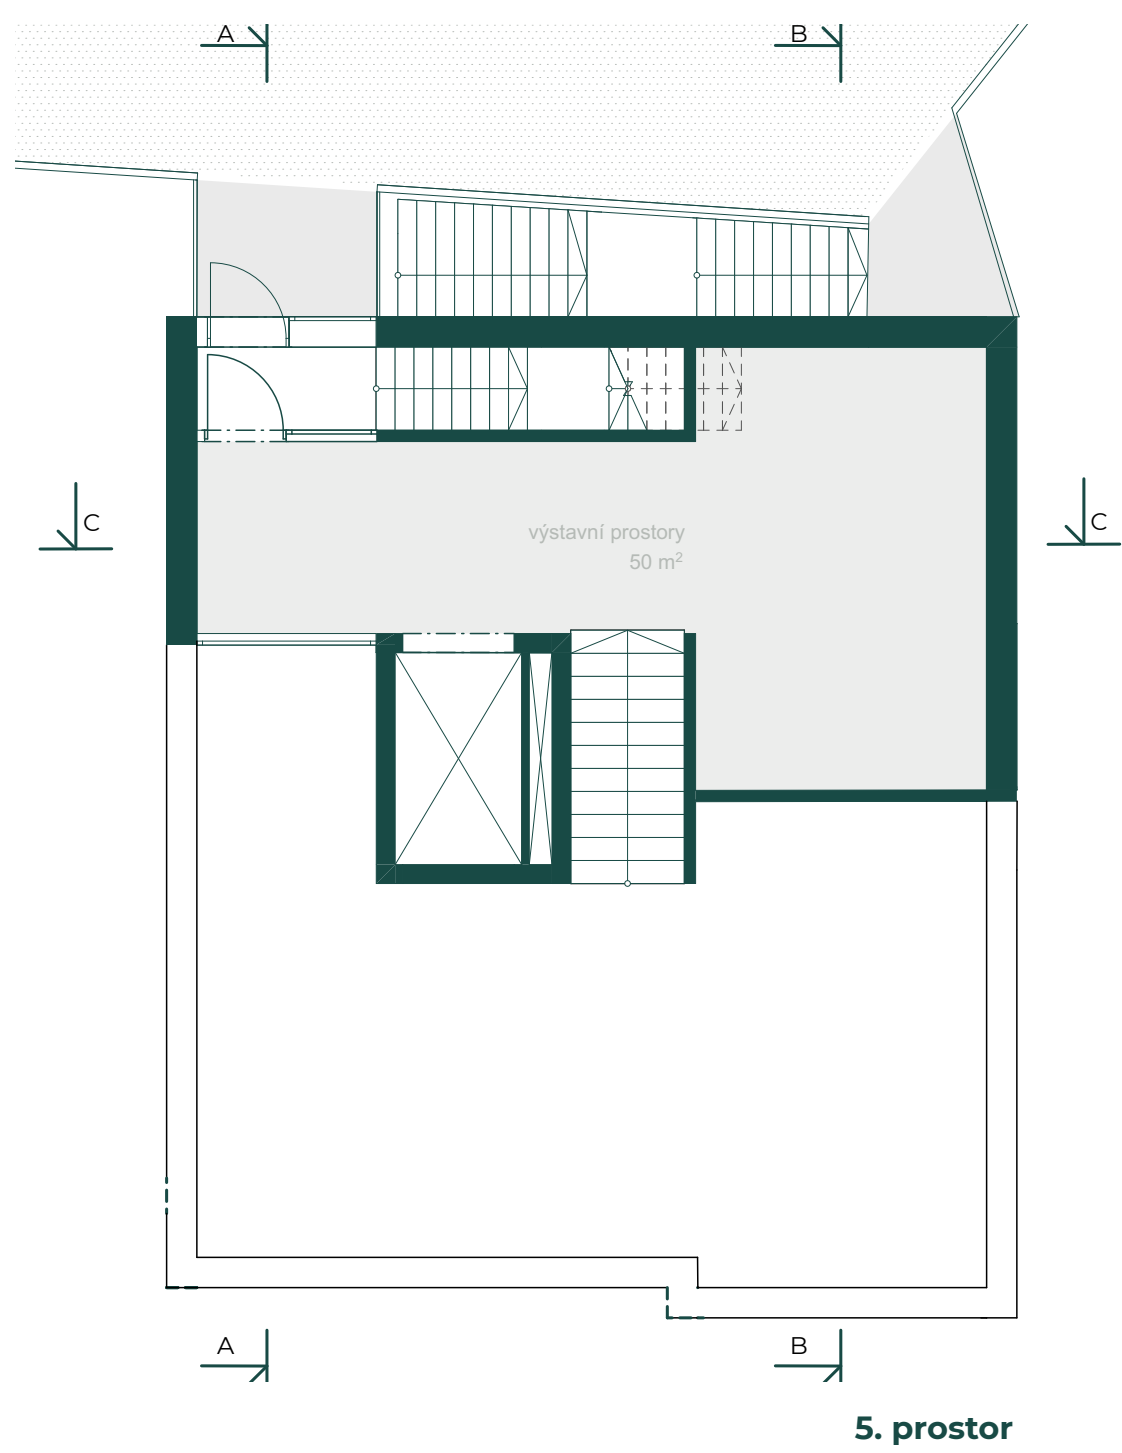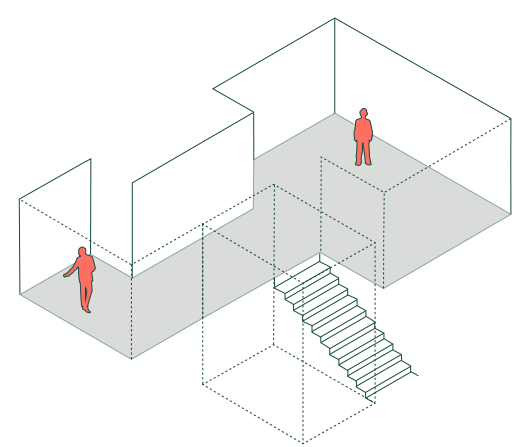



5. prostor

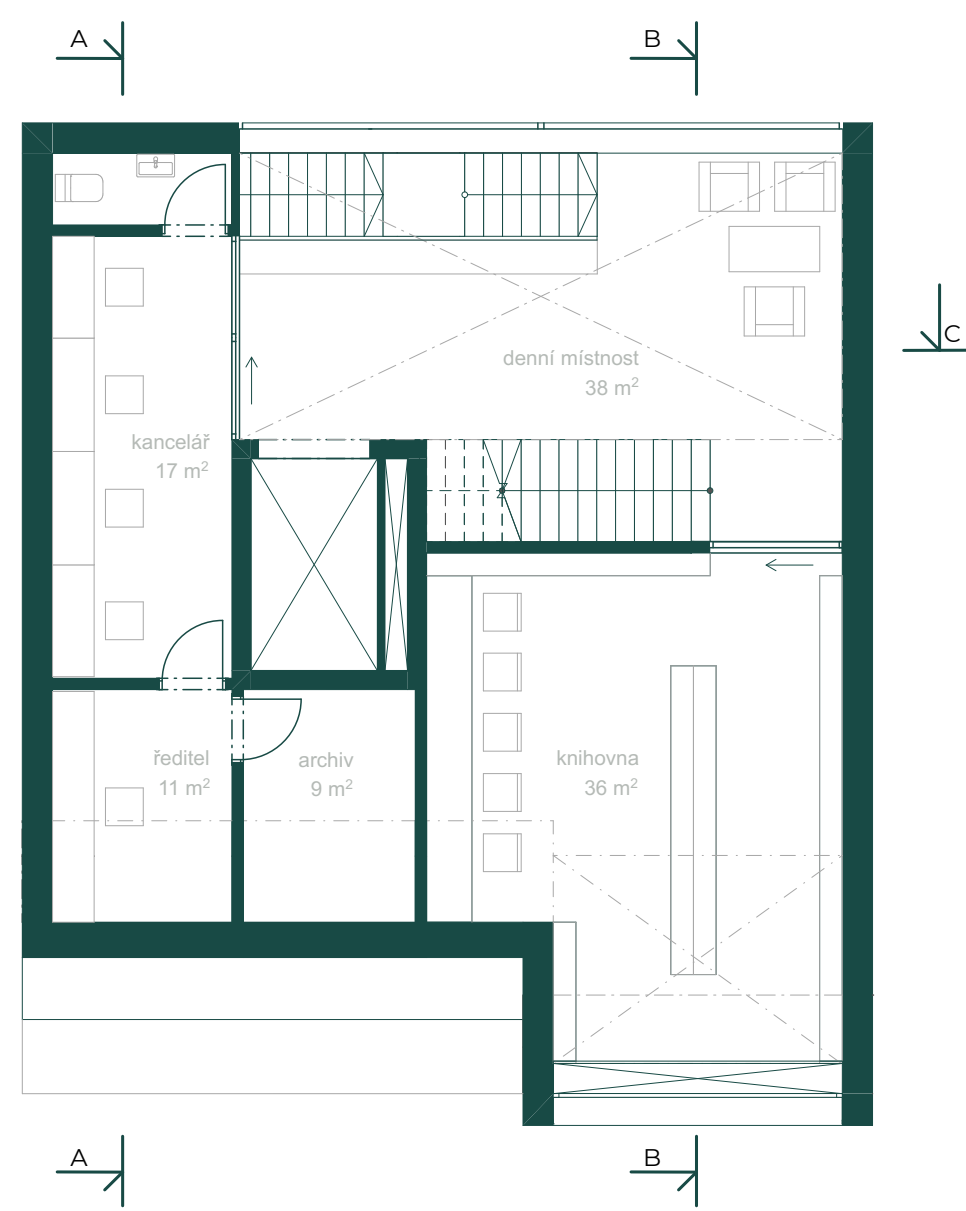



5. NP

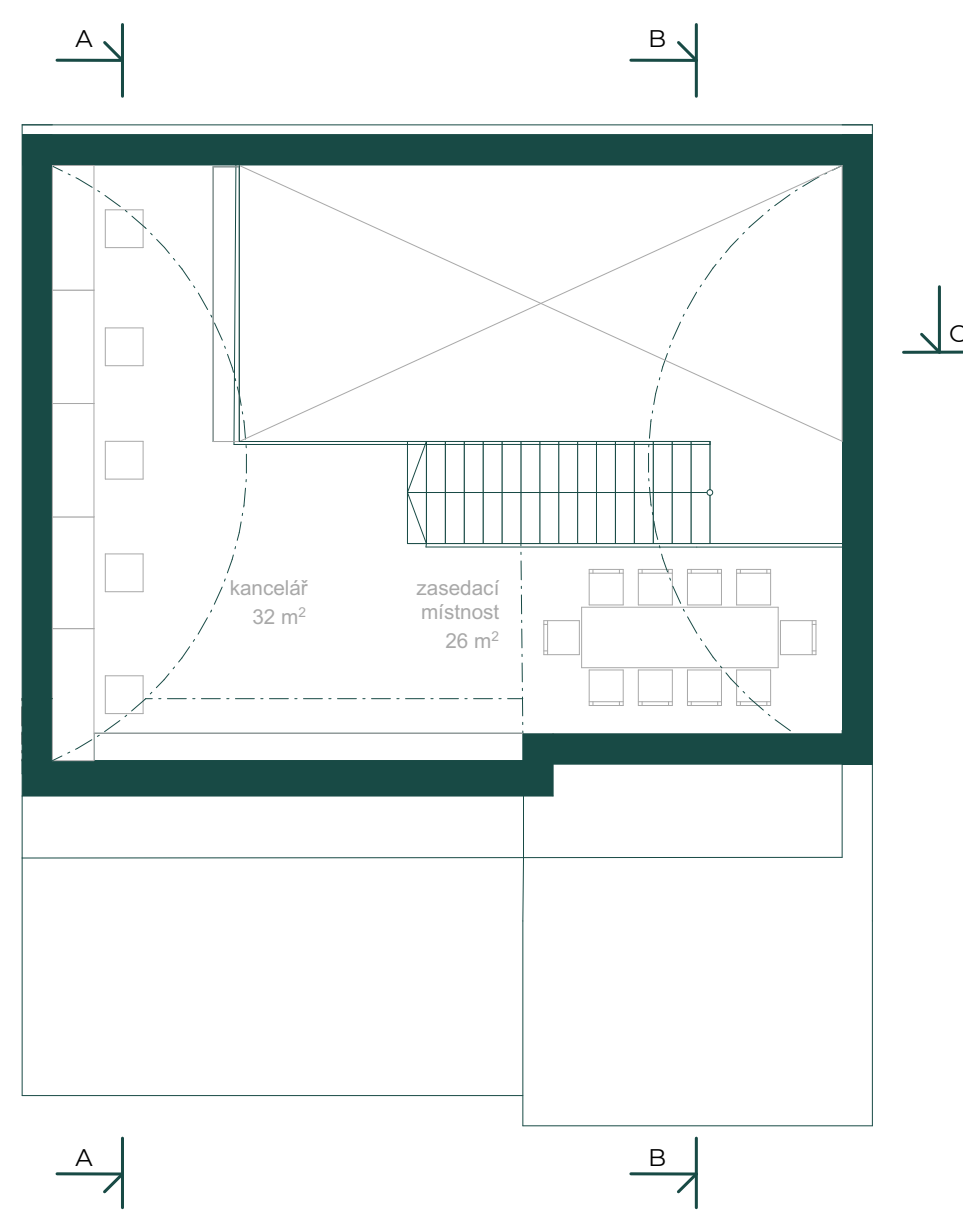



6. NP

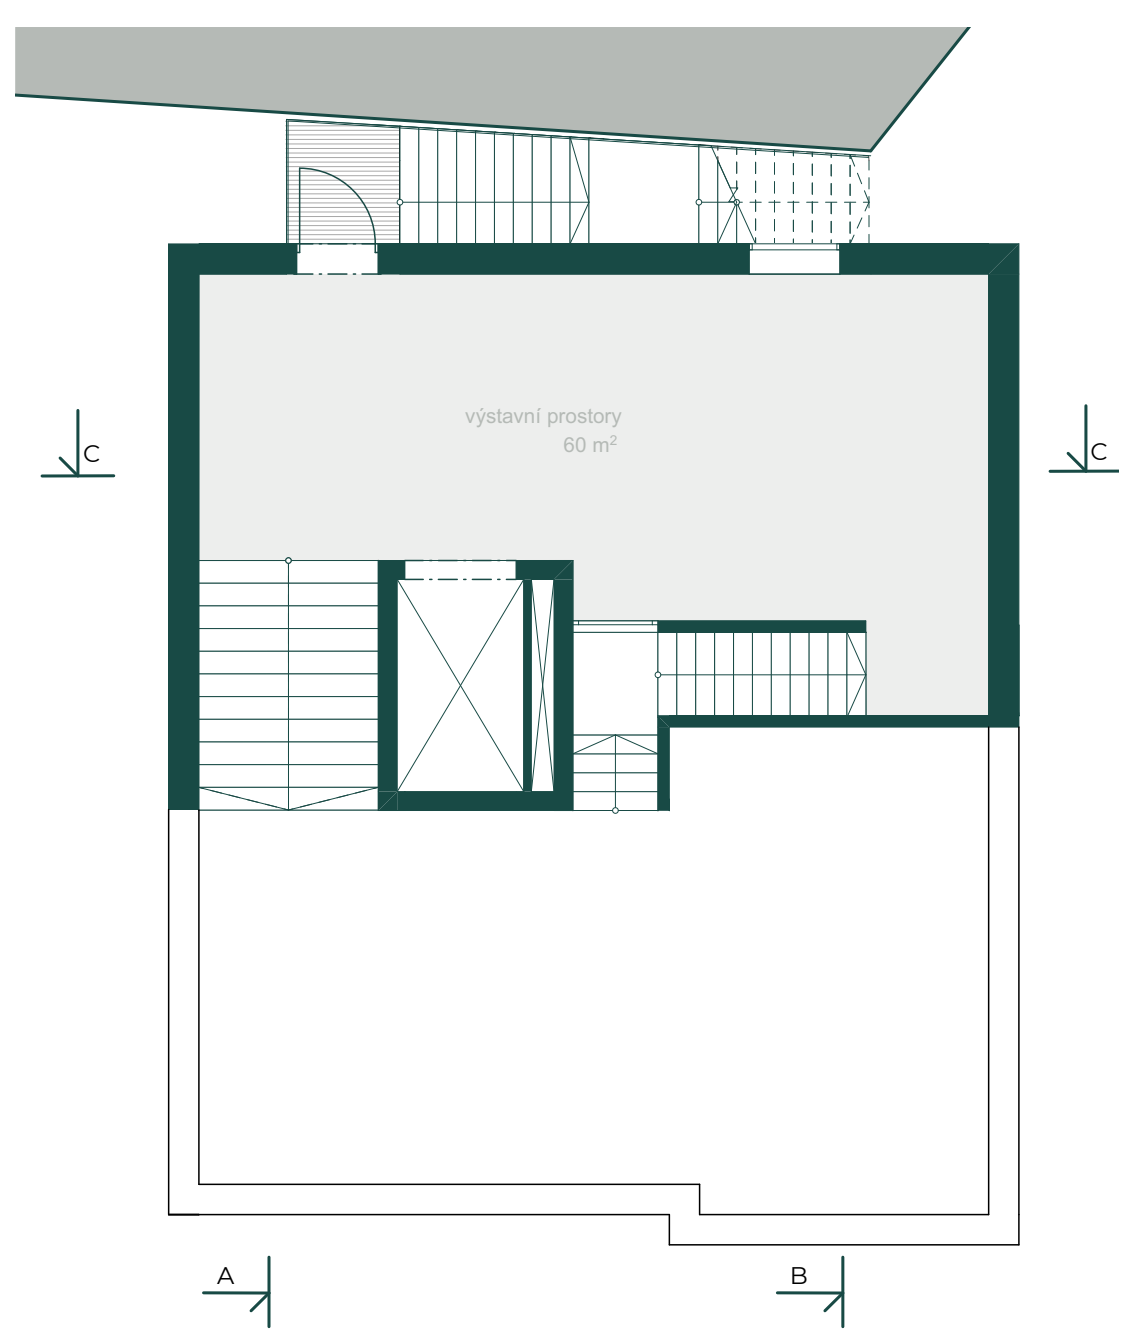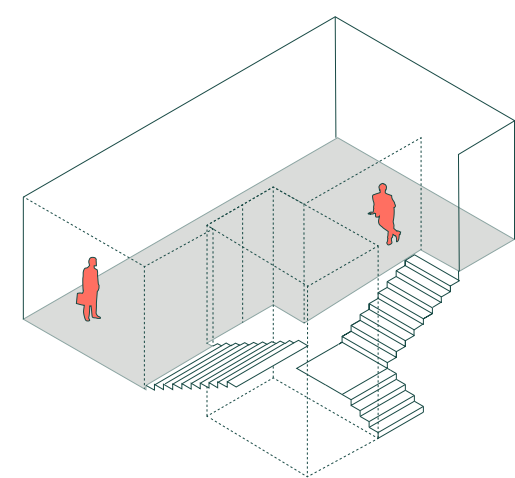



3. prostor

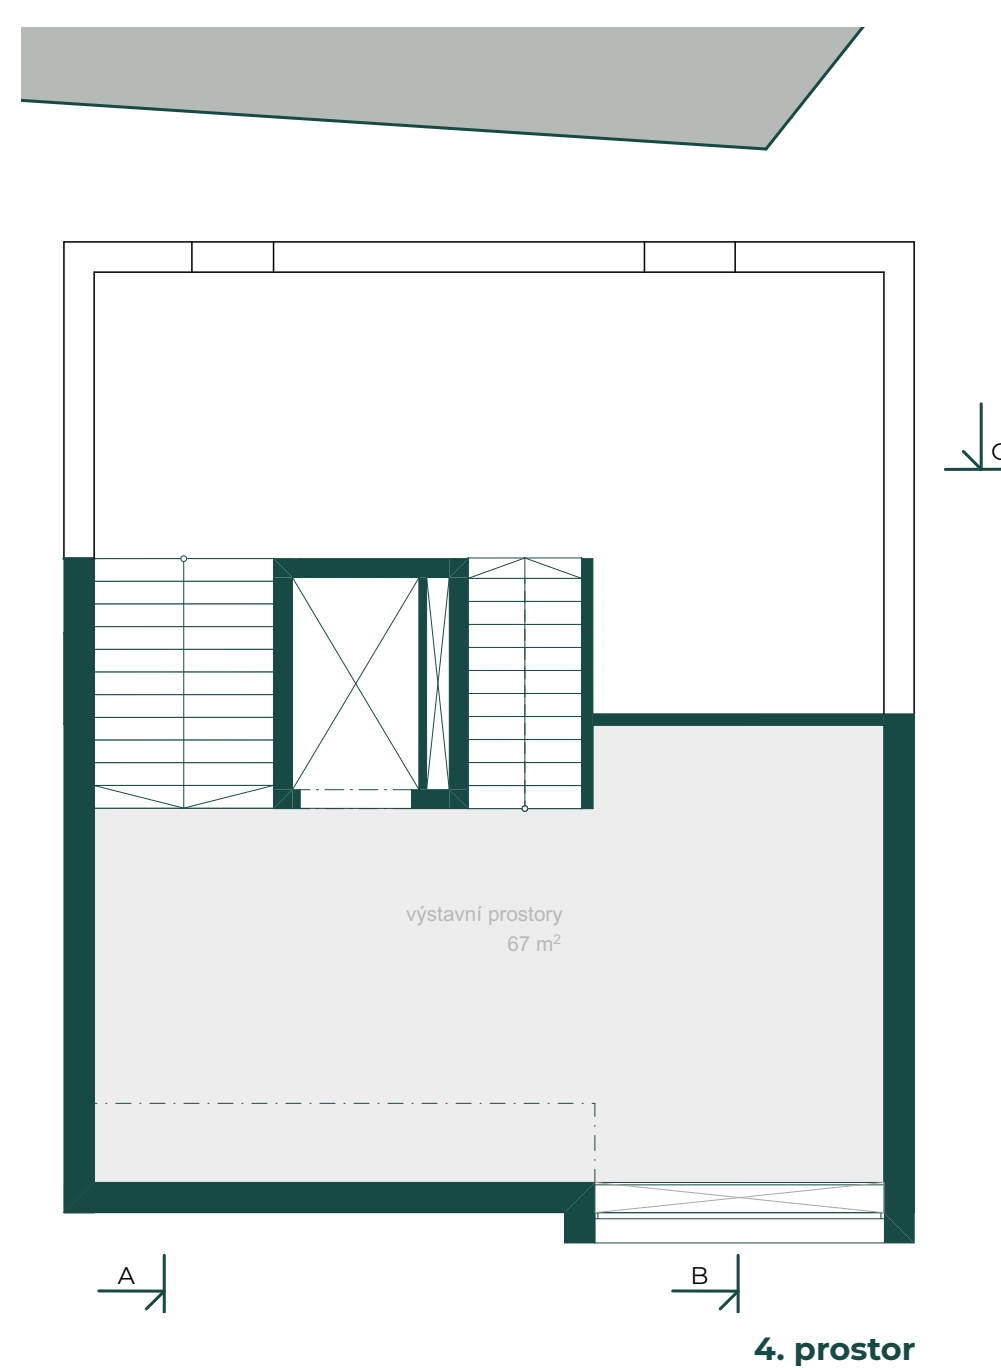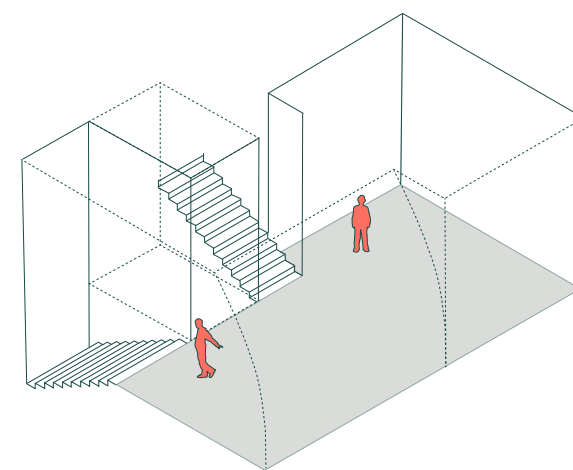


4. prostor

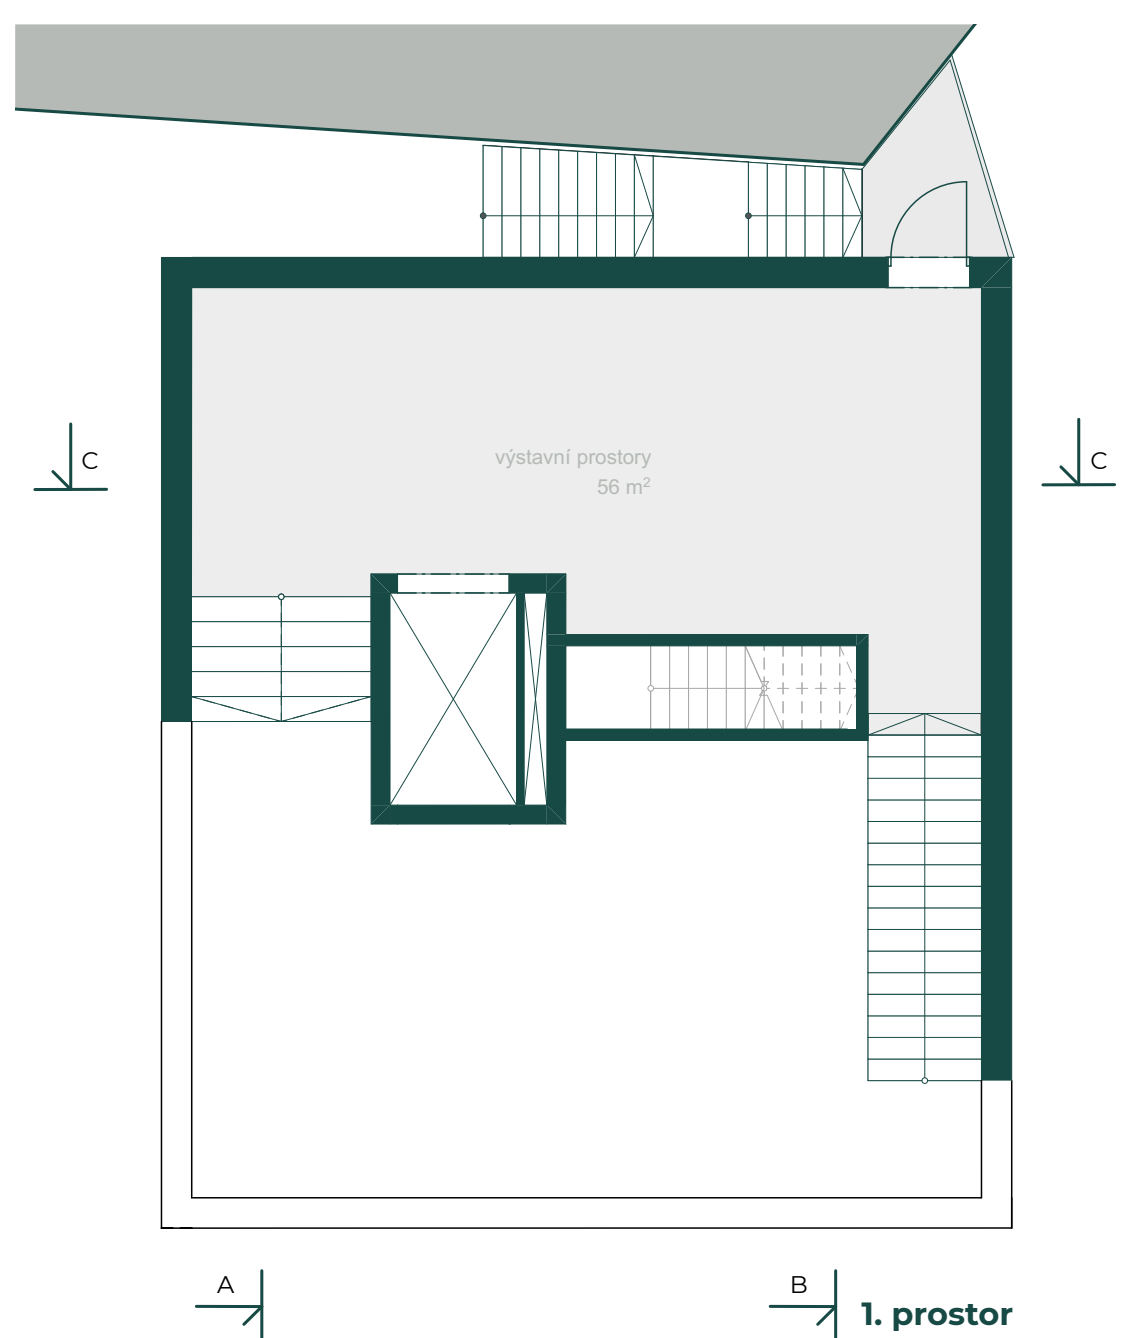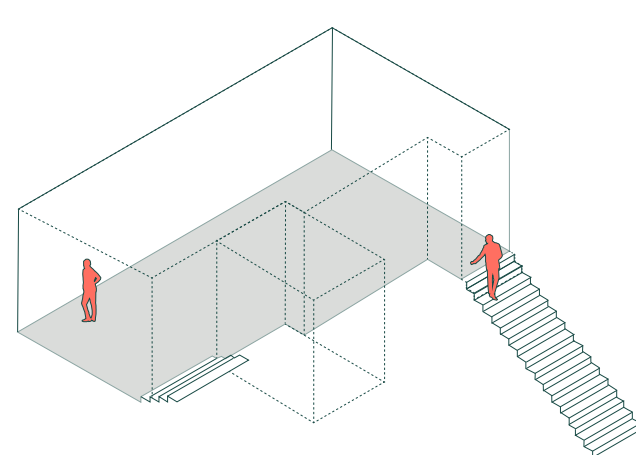


1. prostor

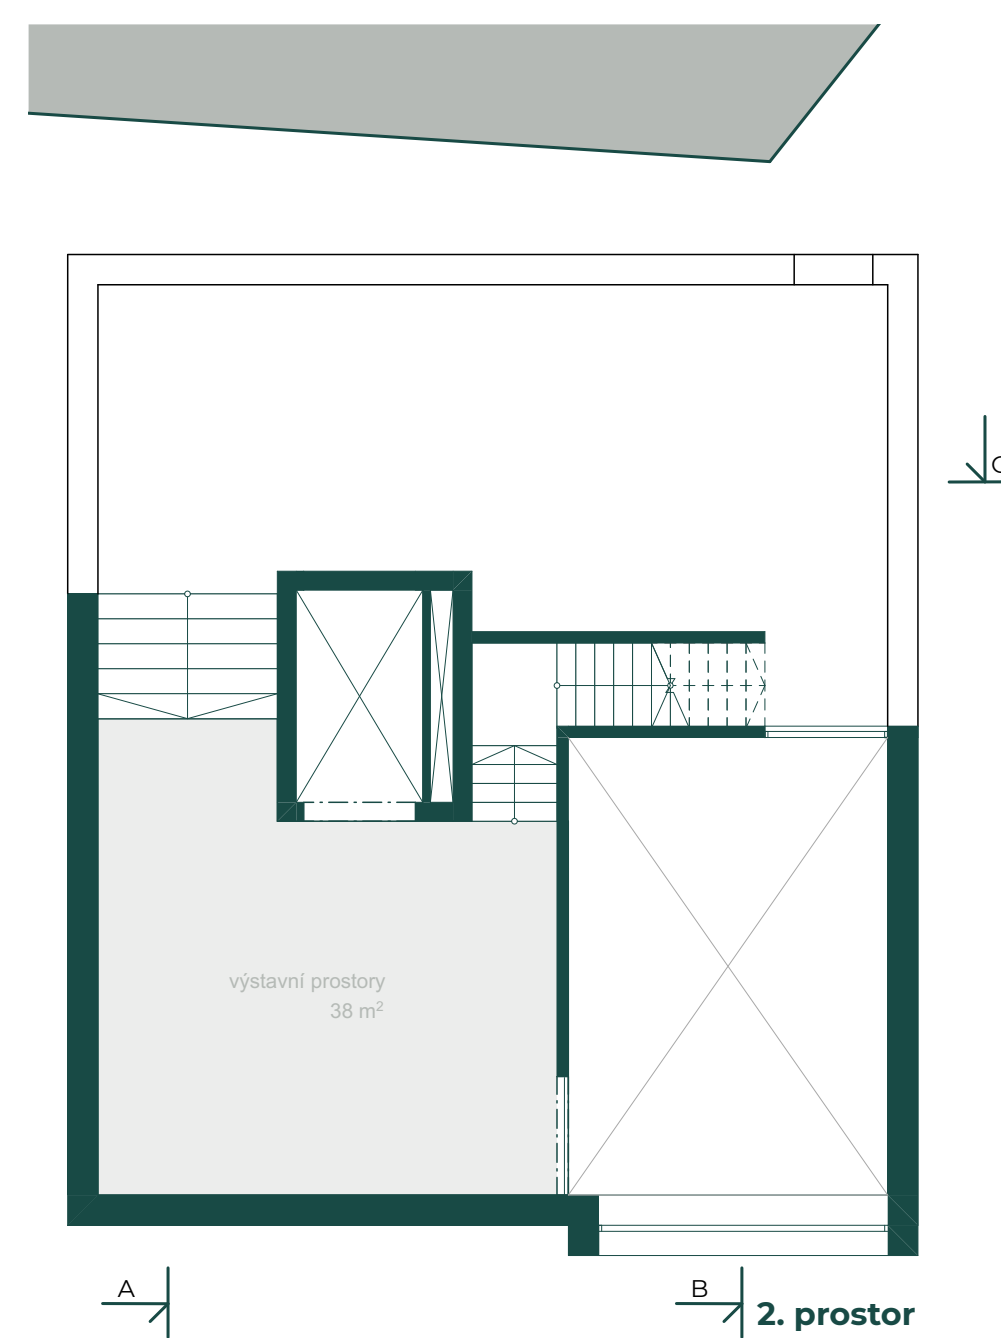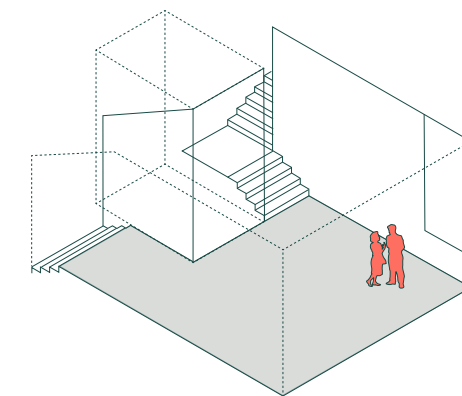

2. prostor





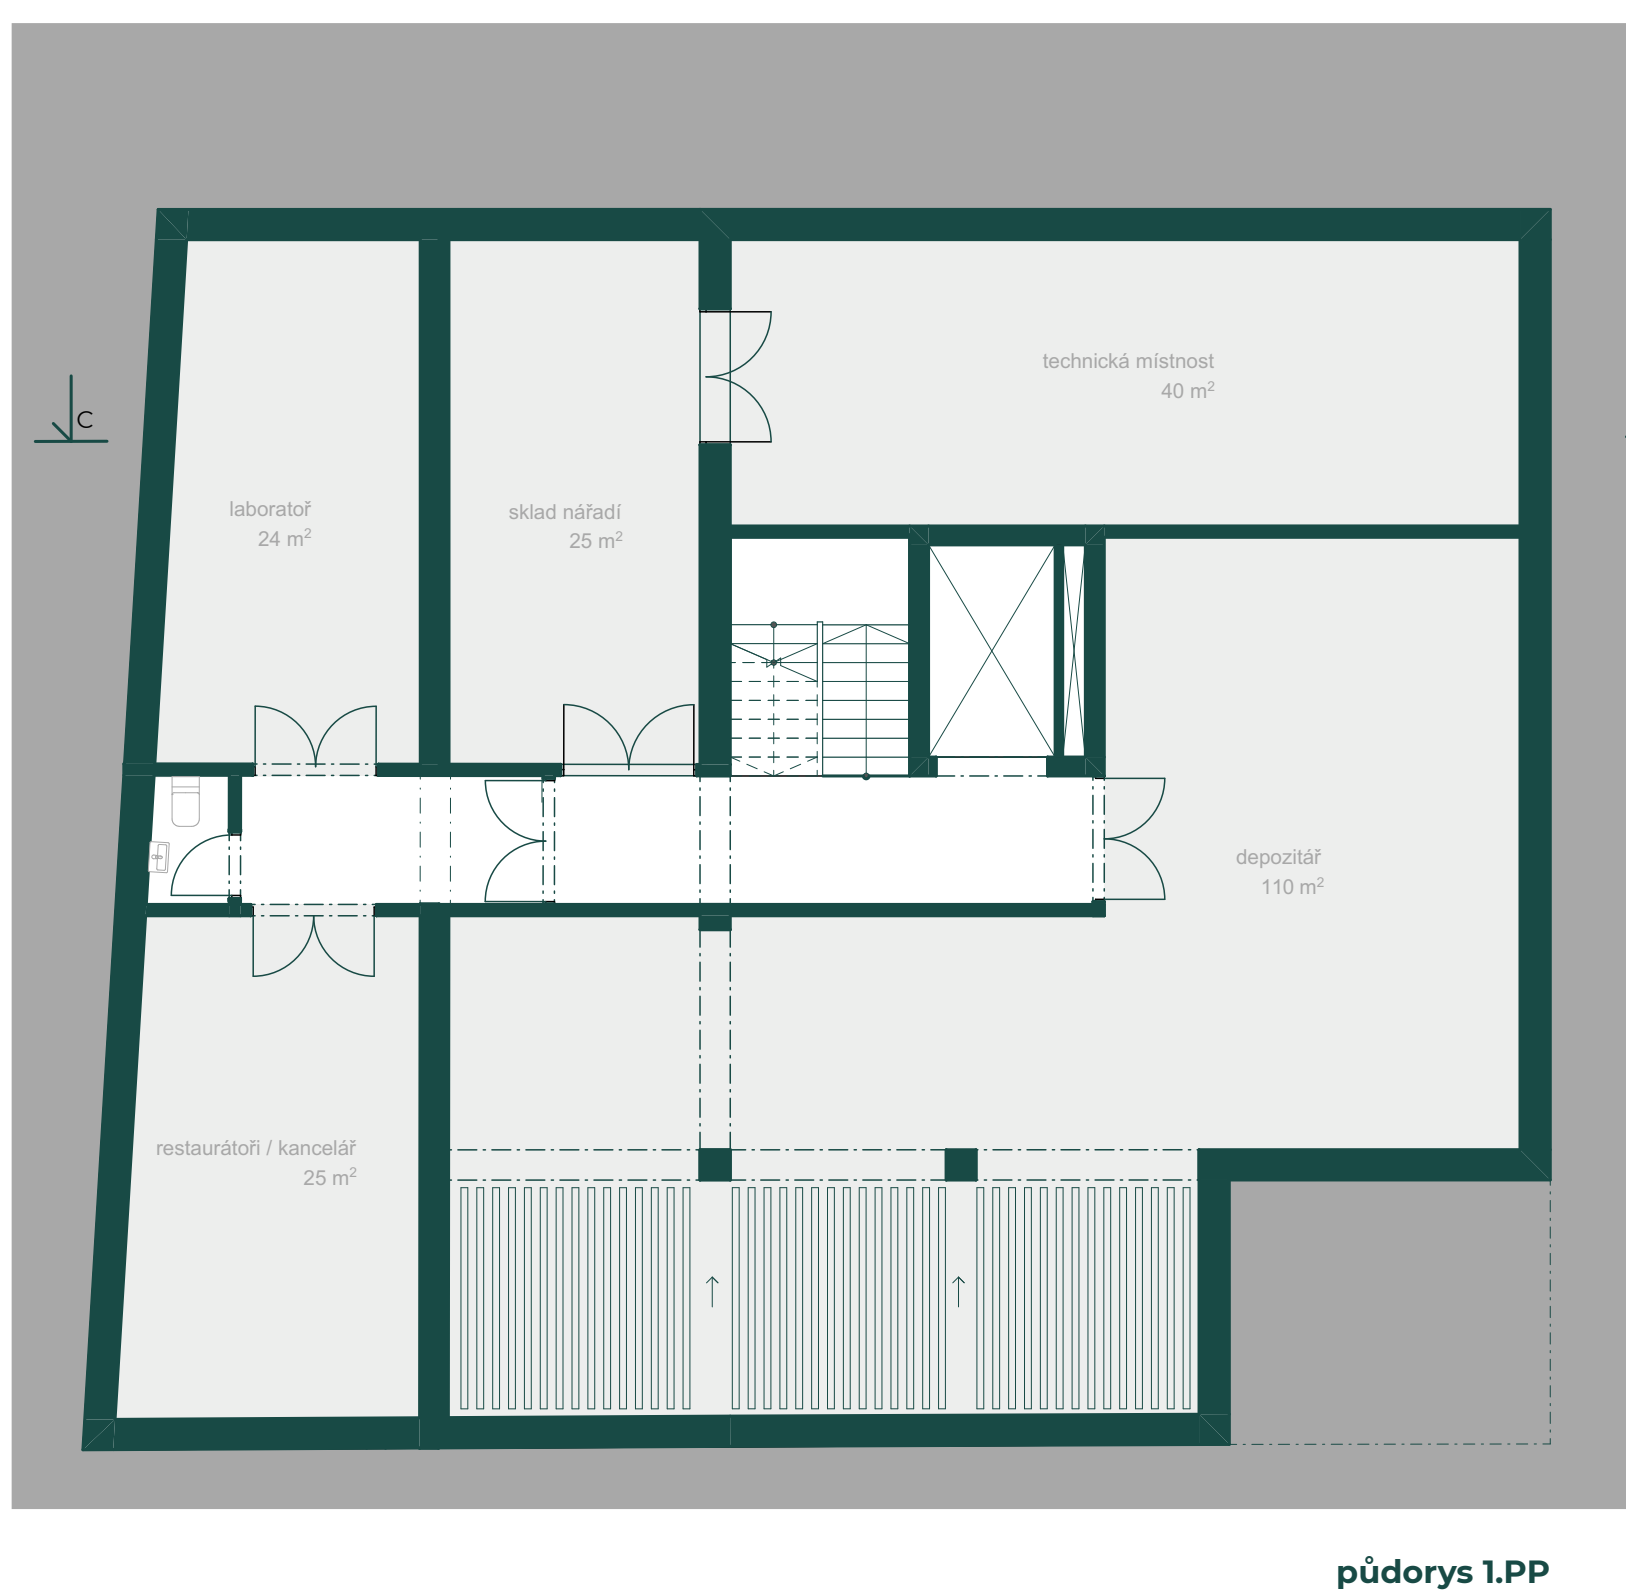


půdorys 1.PP

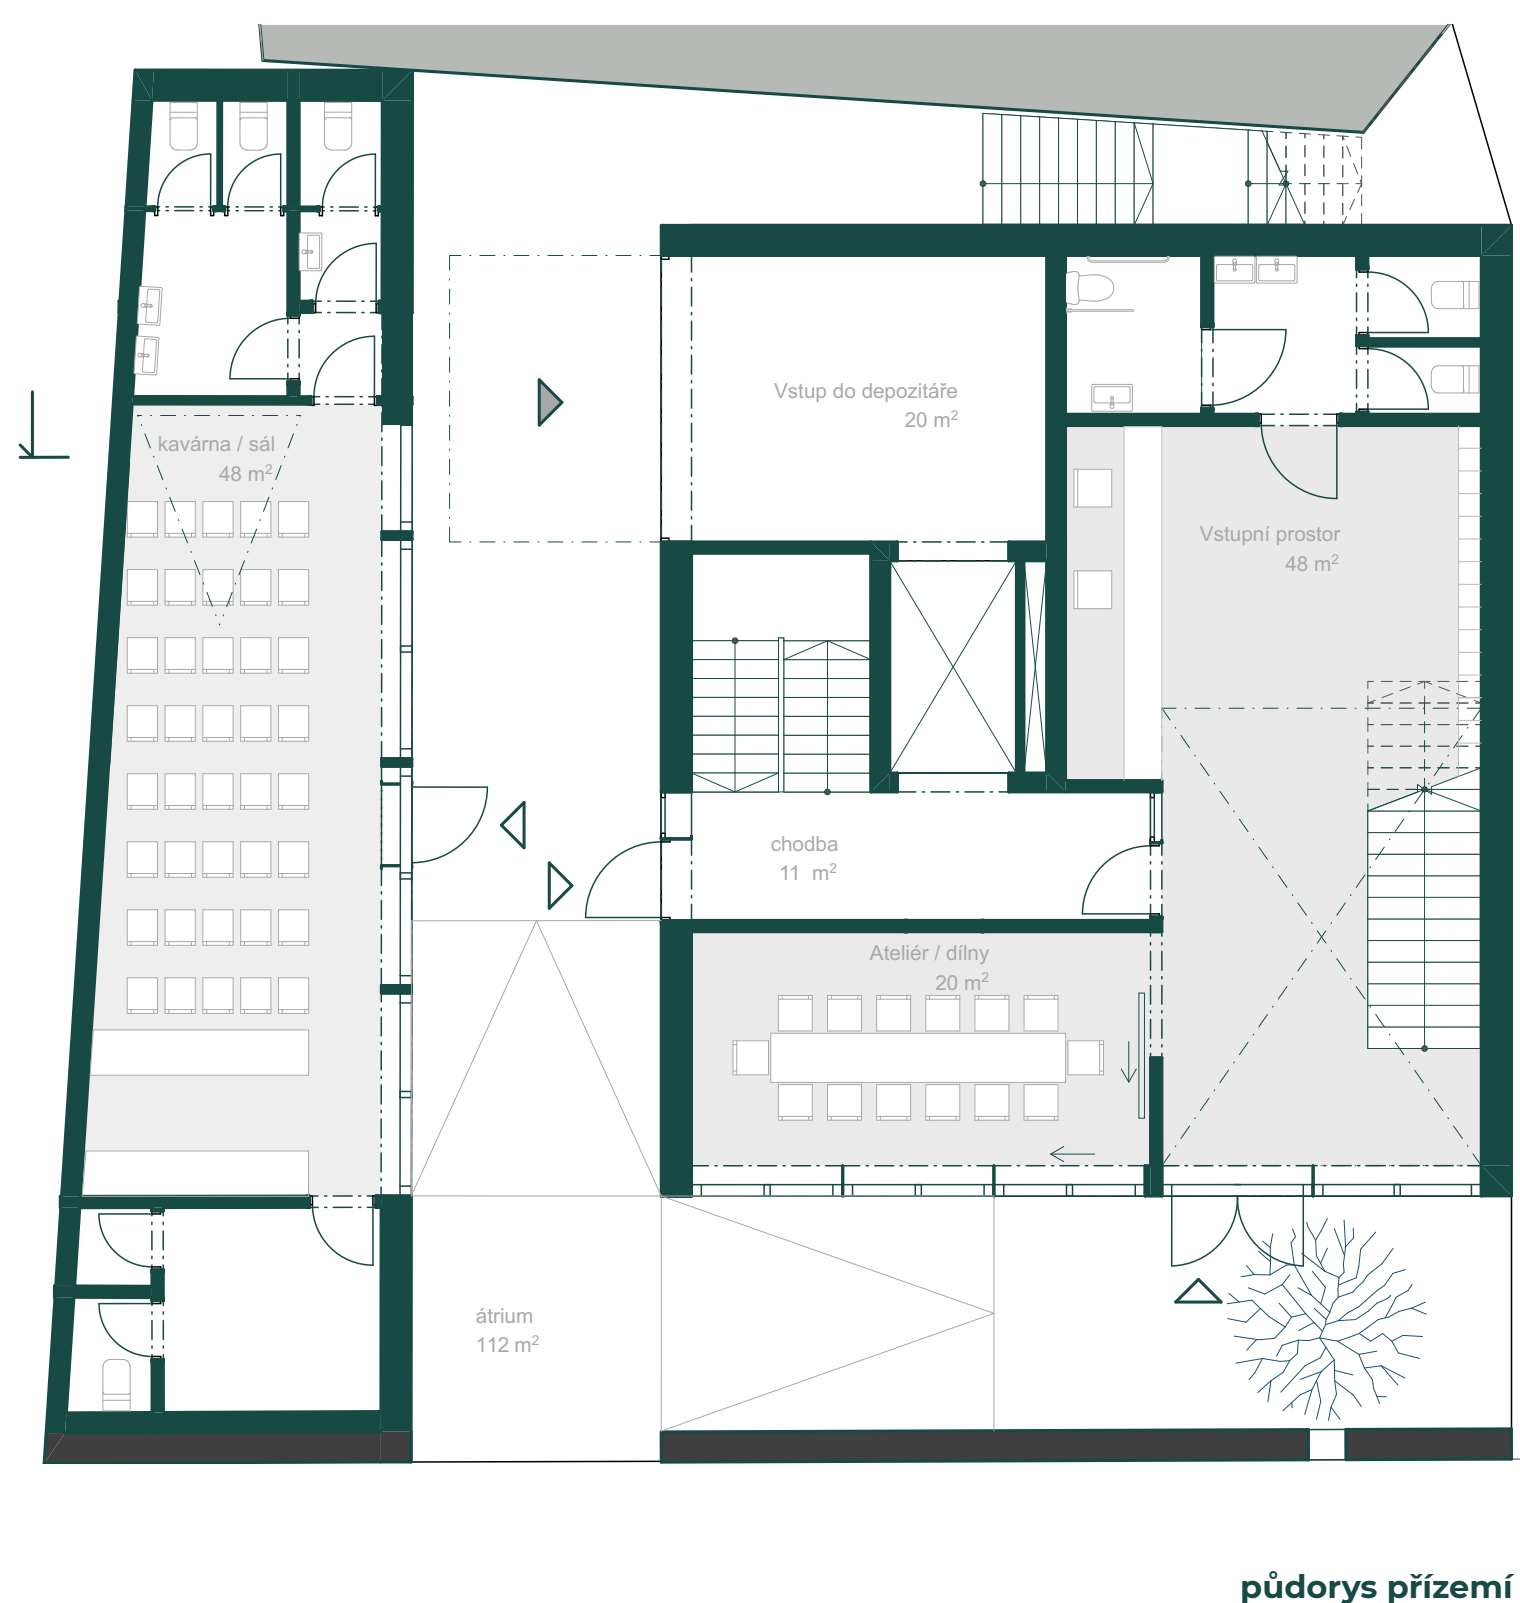

půdorys přízemí



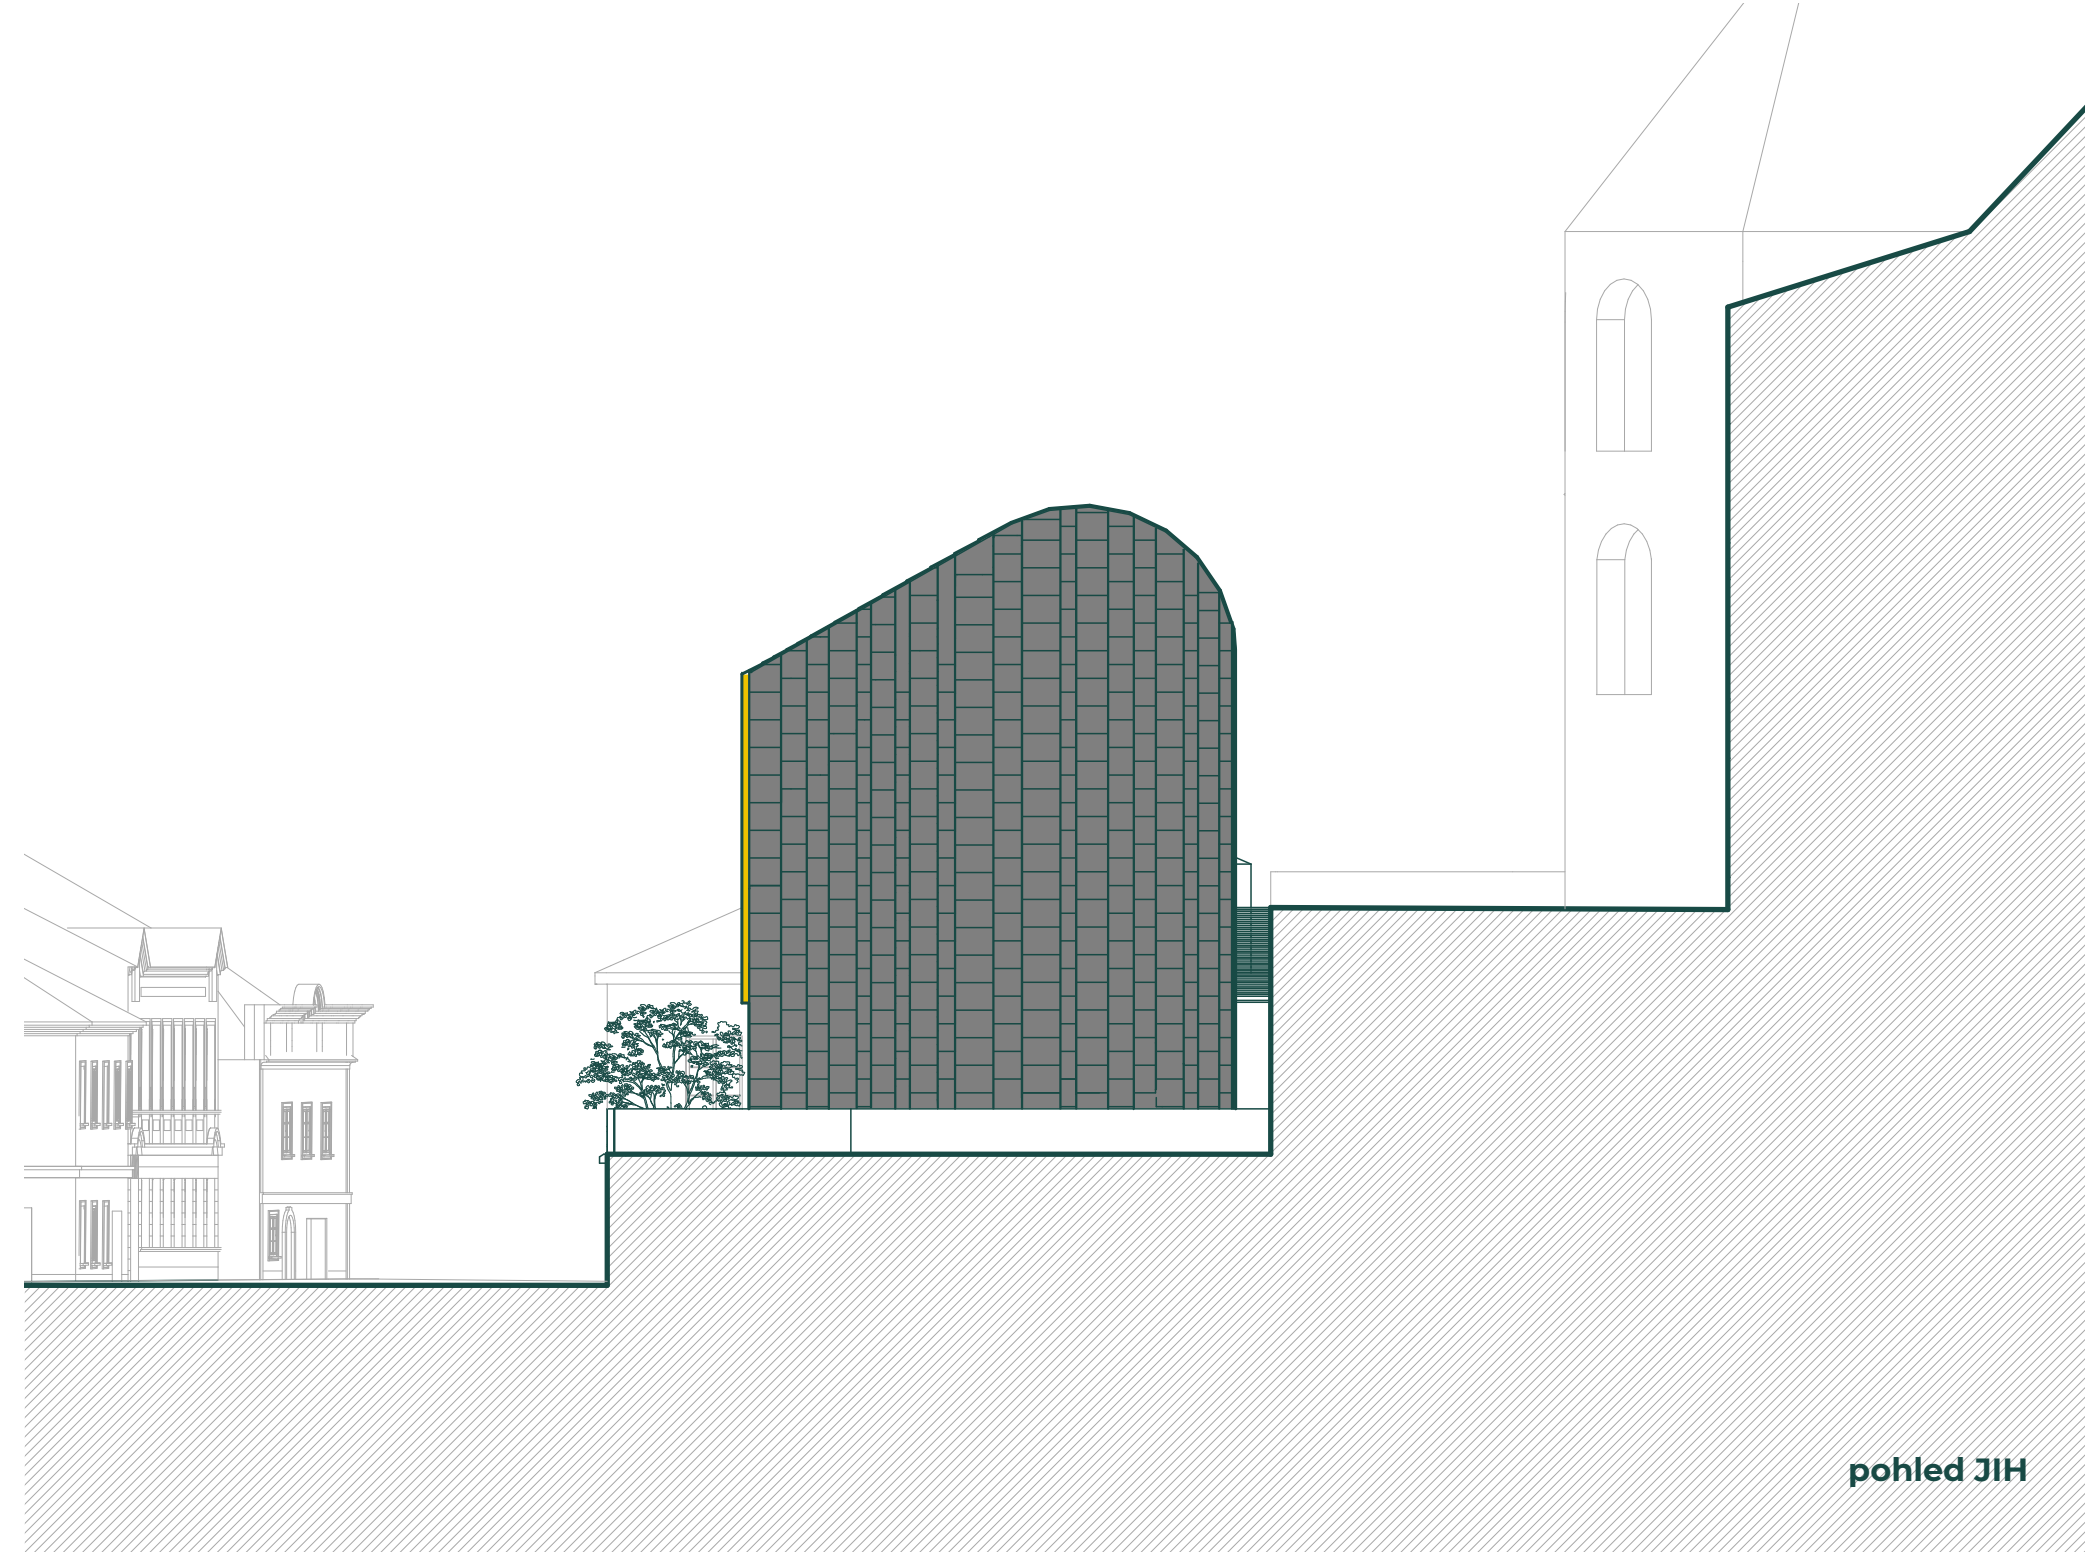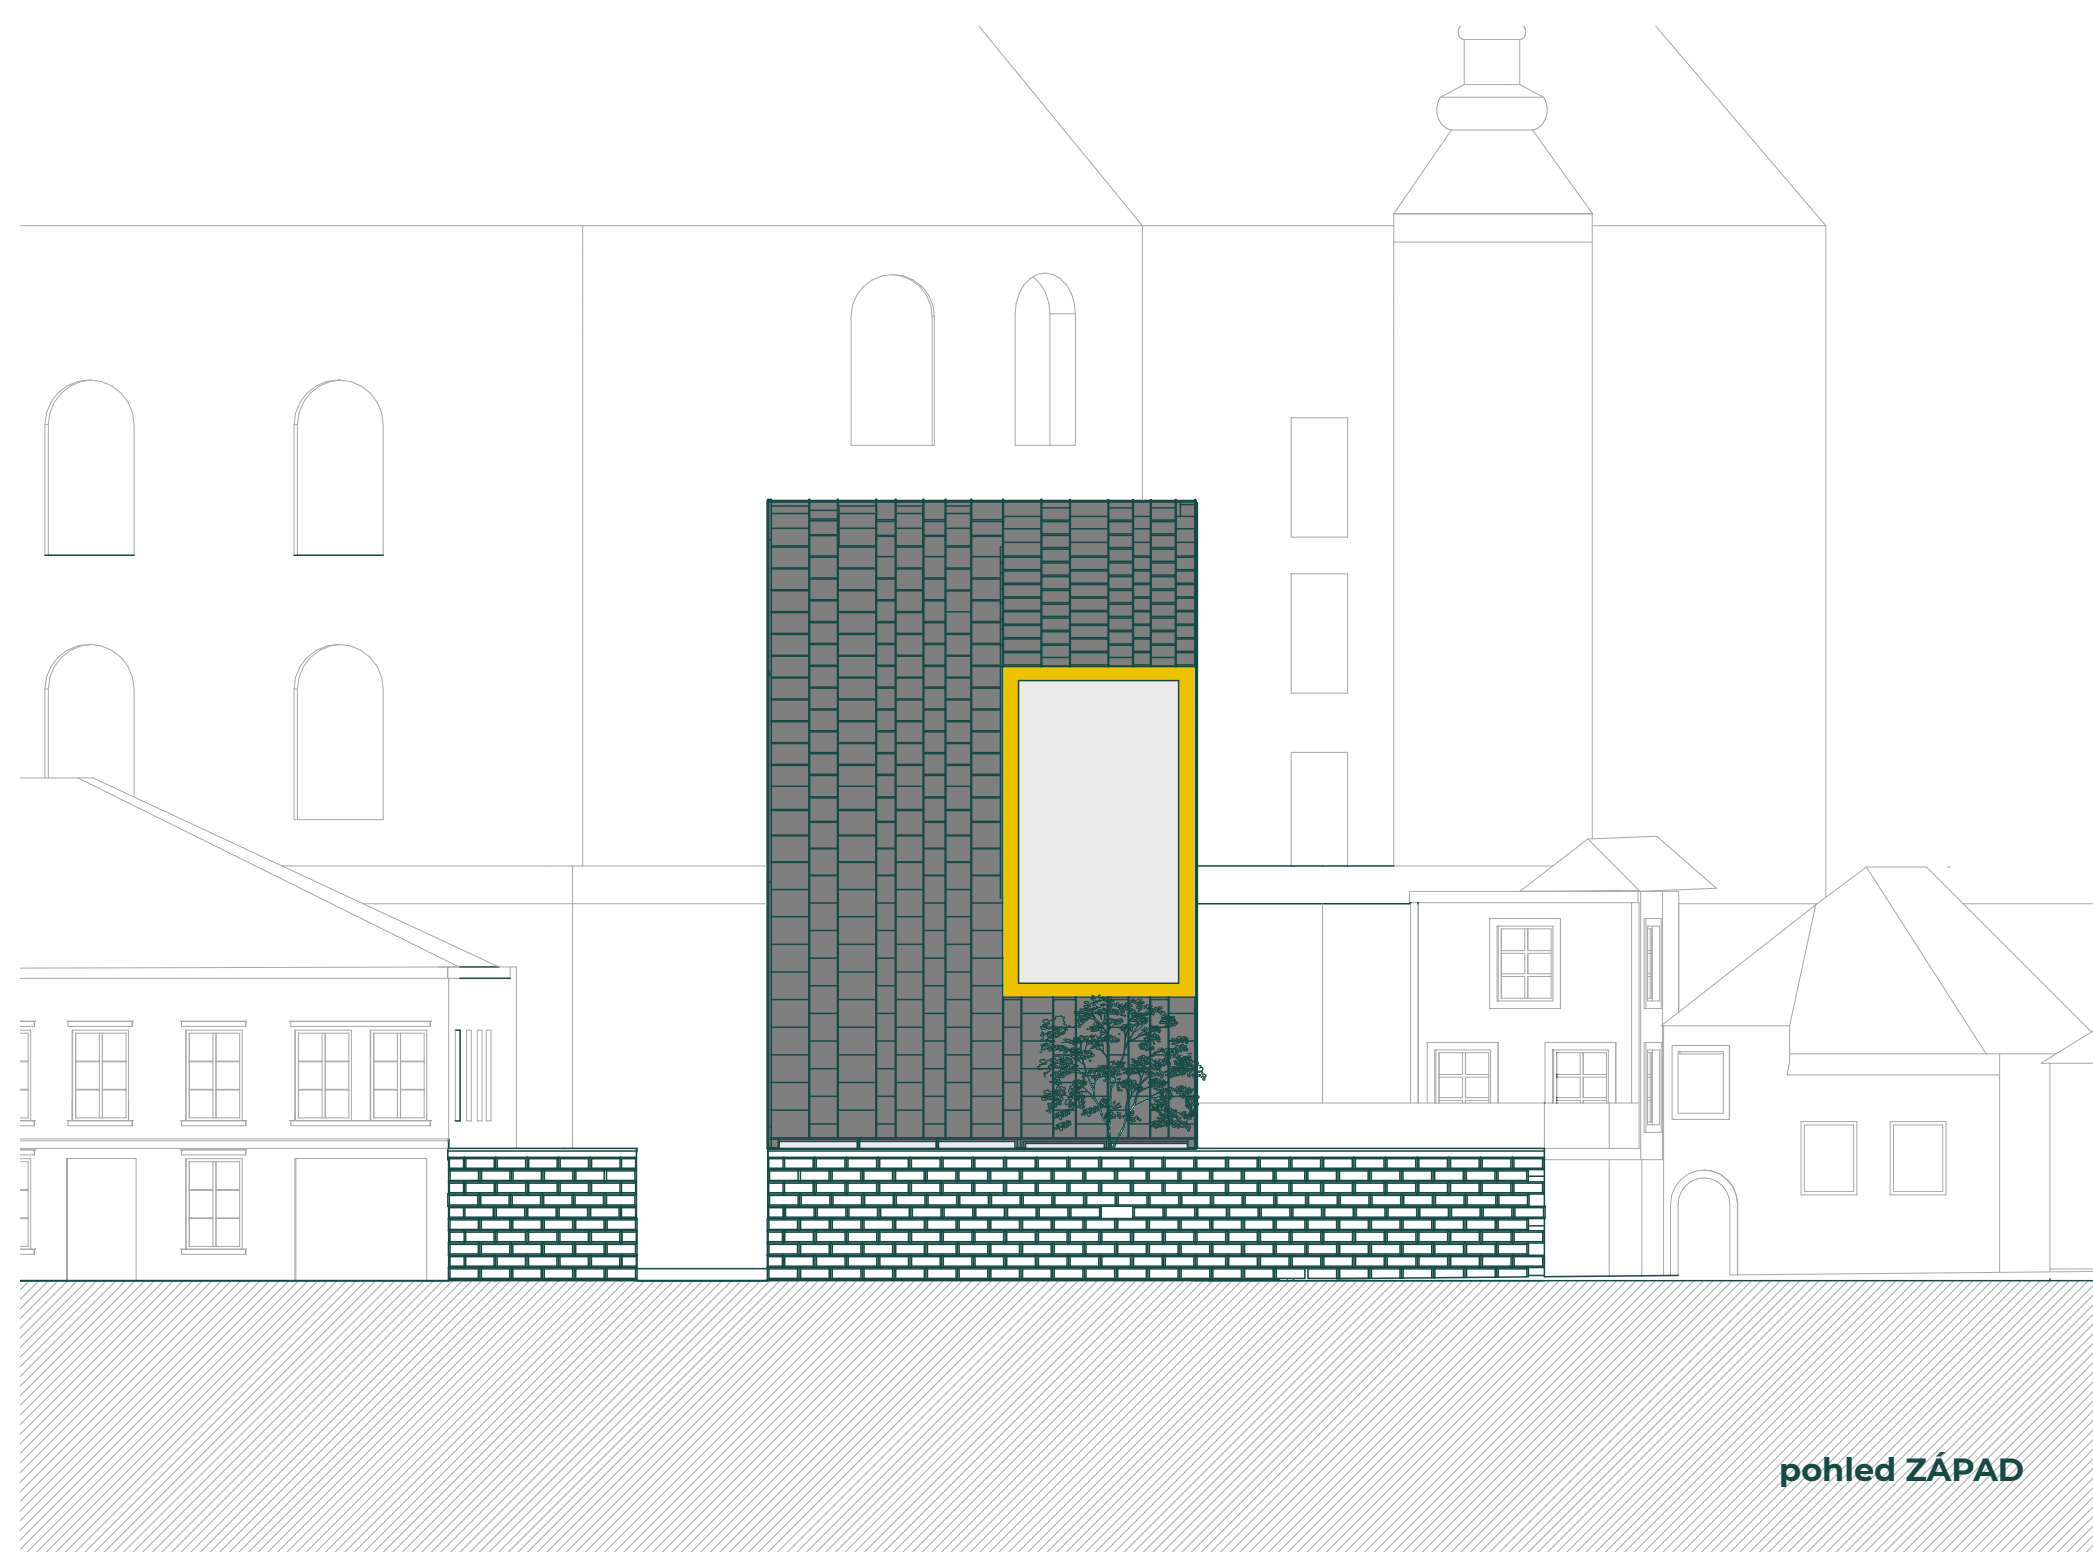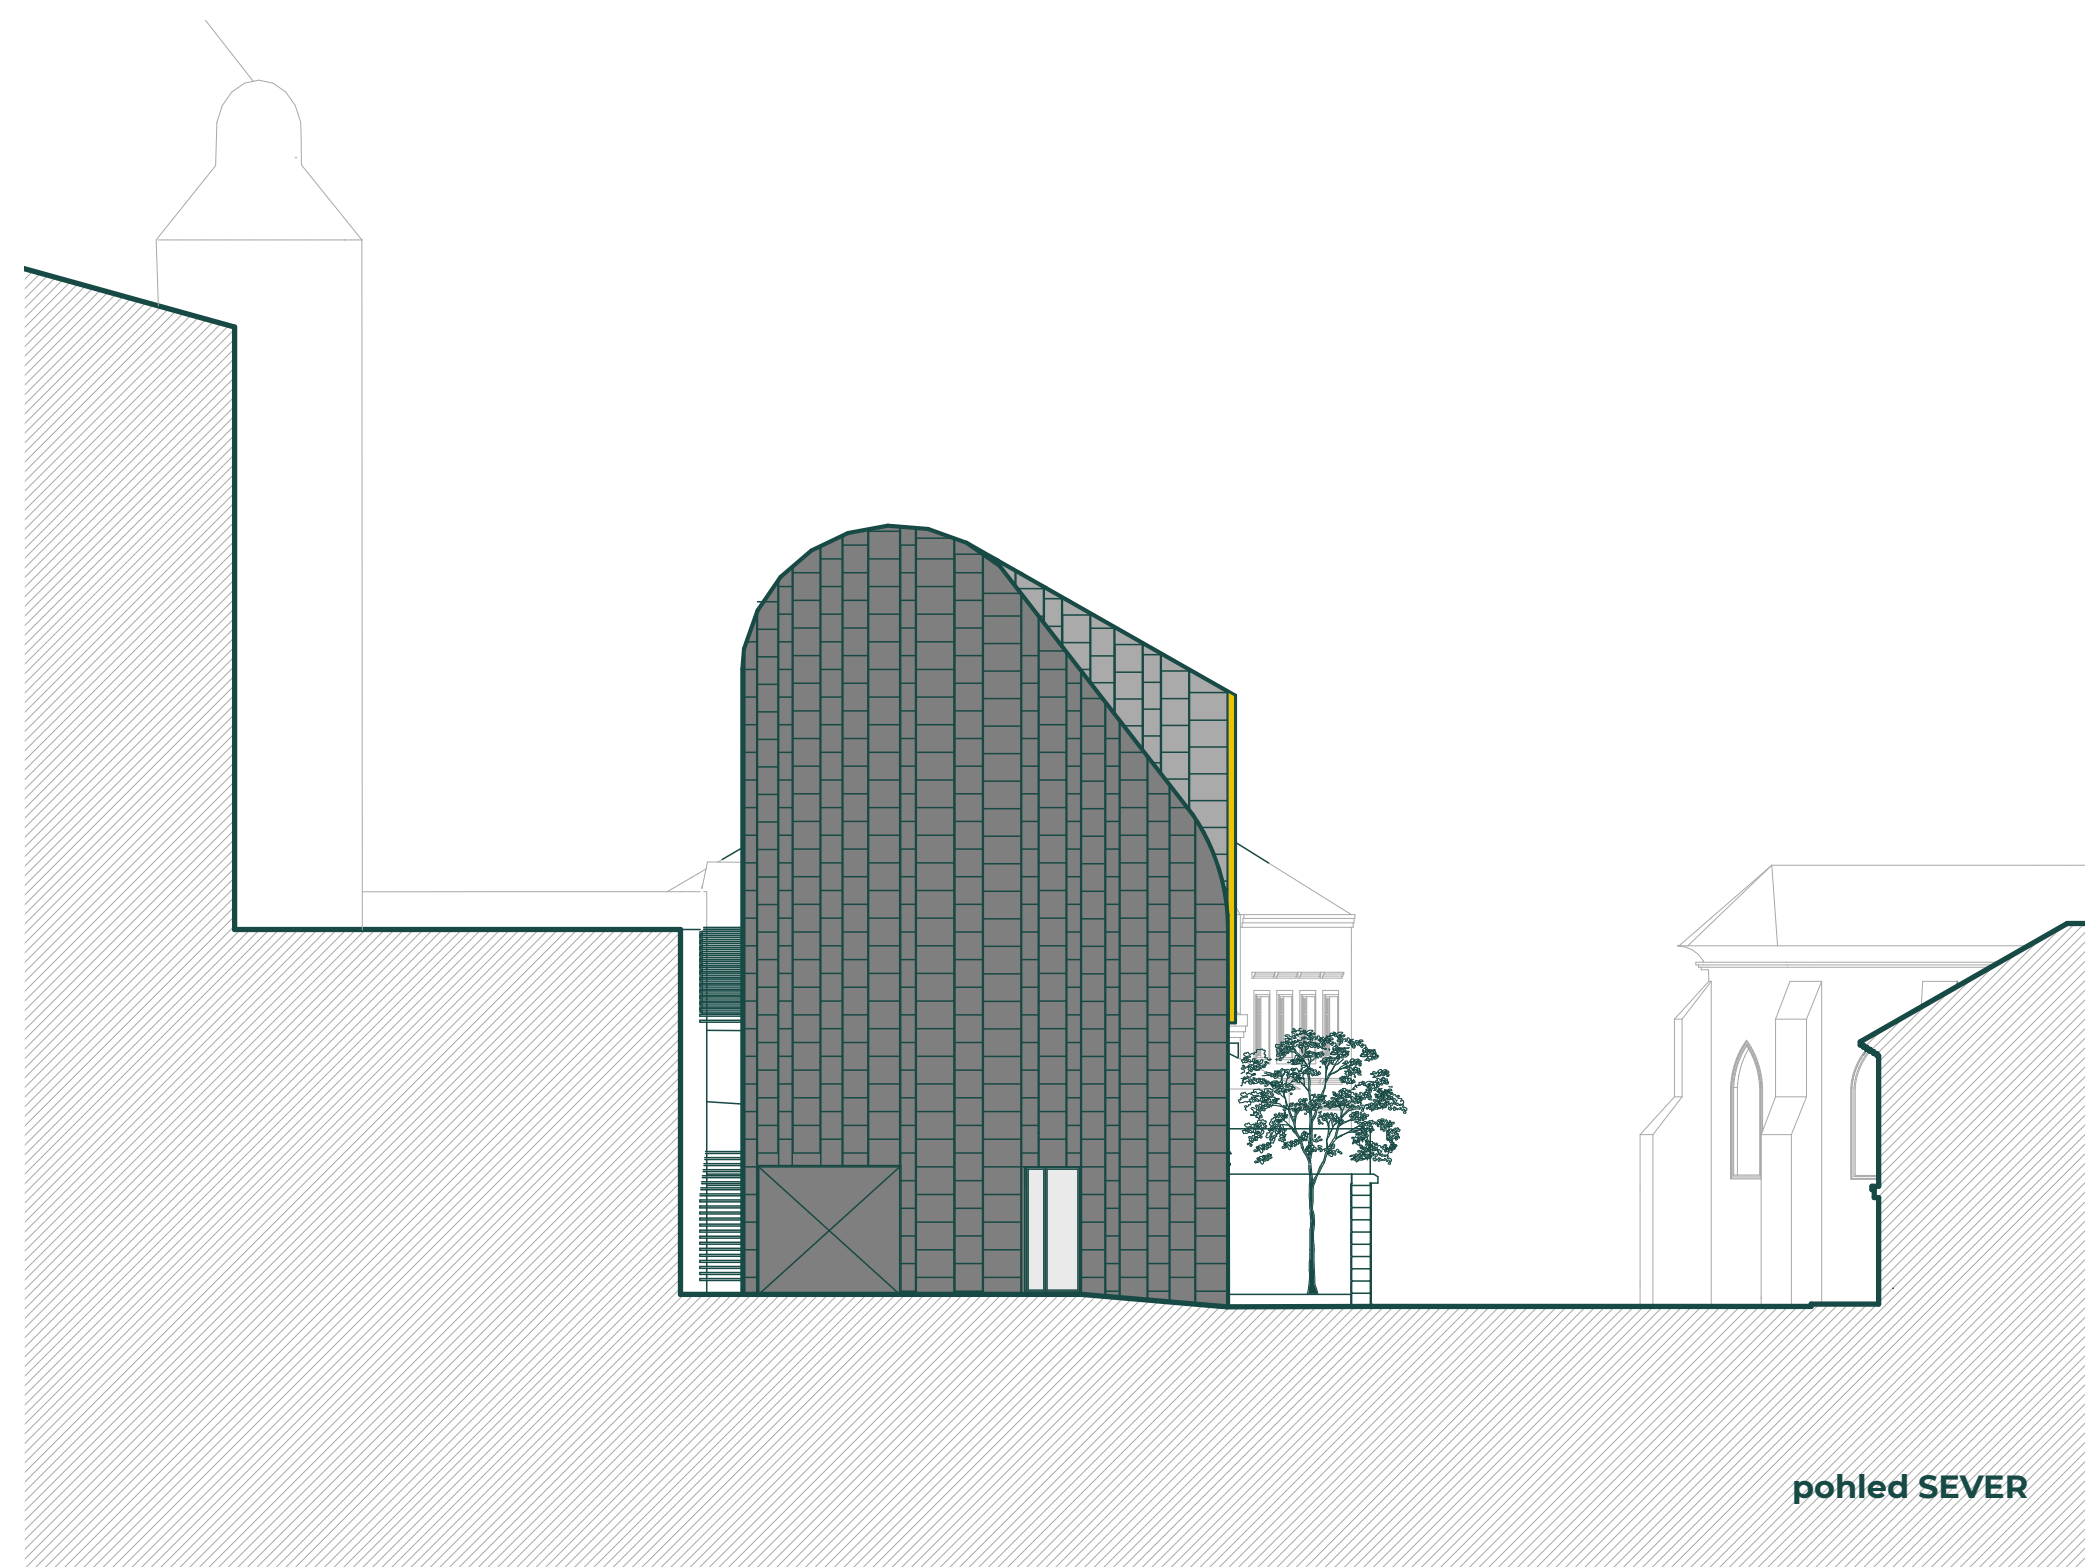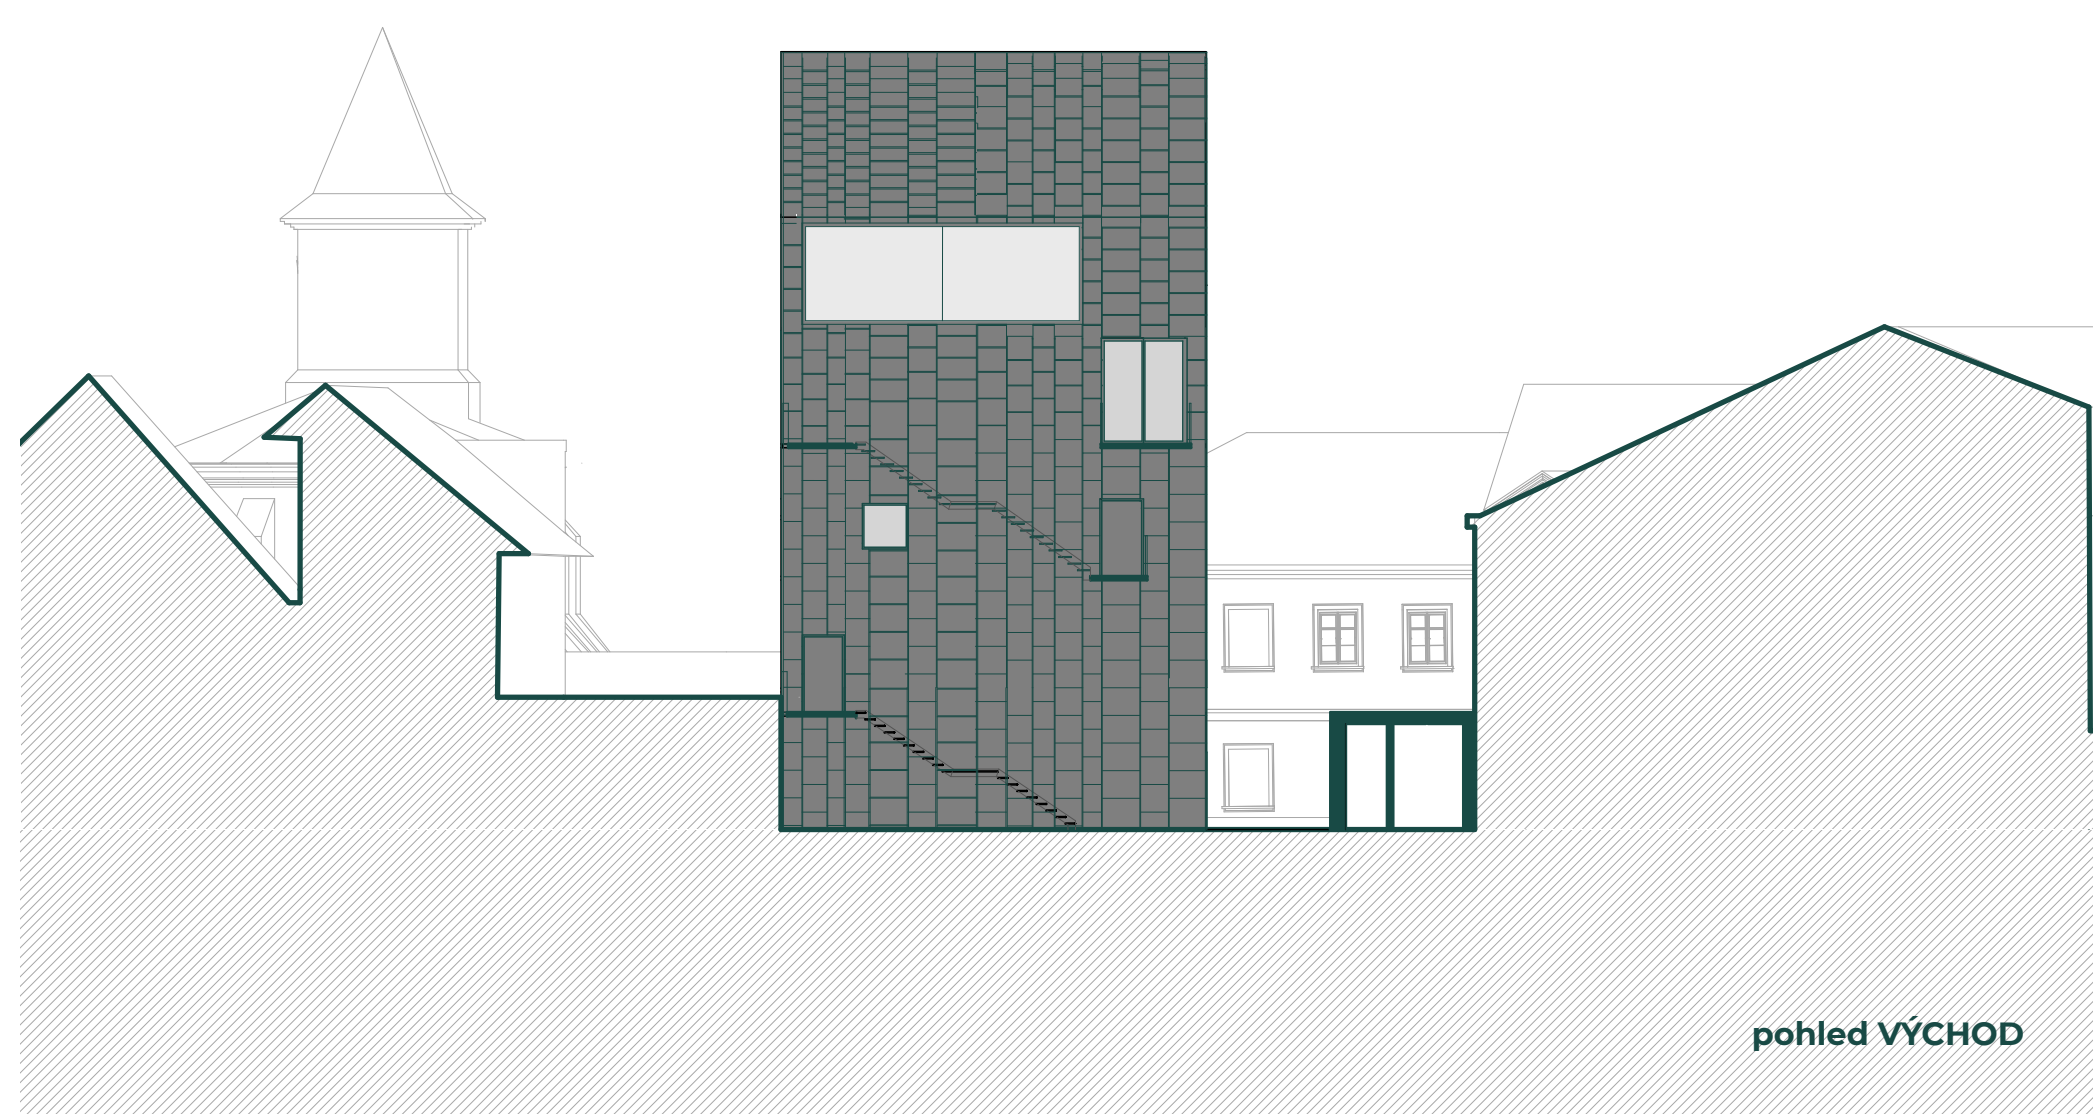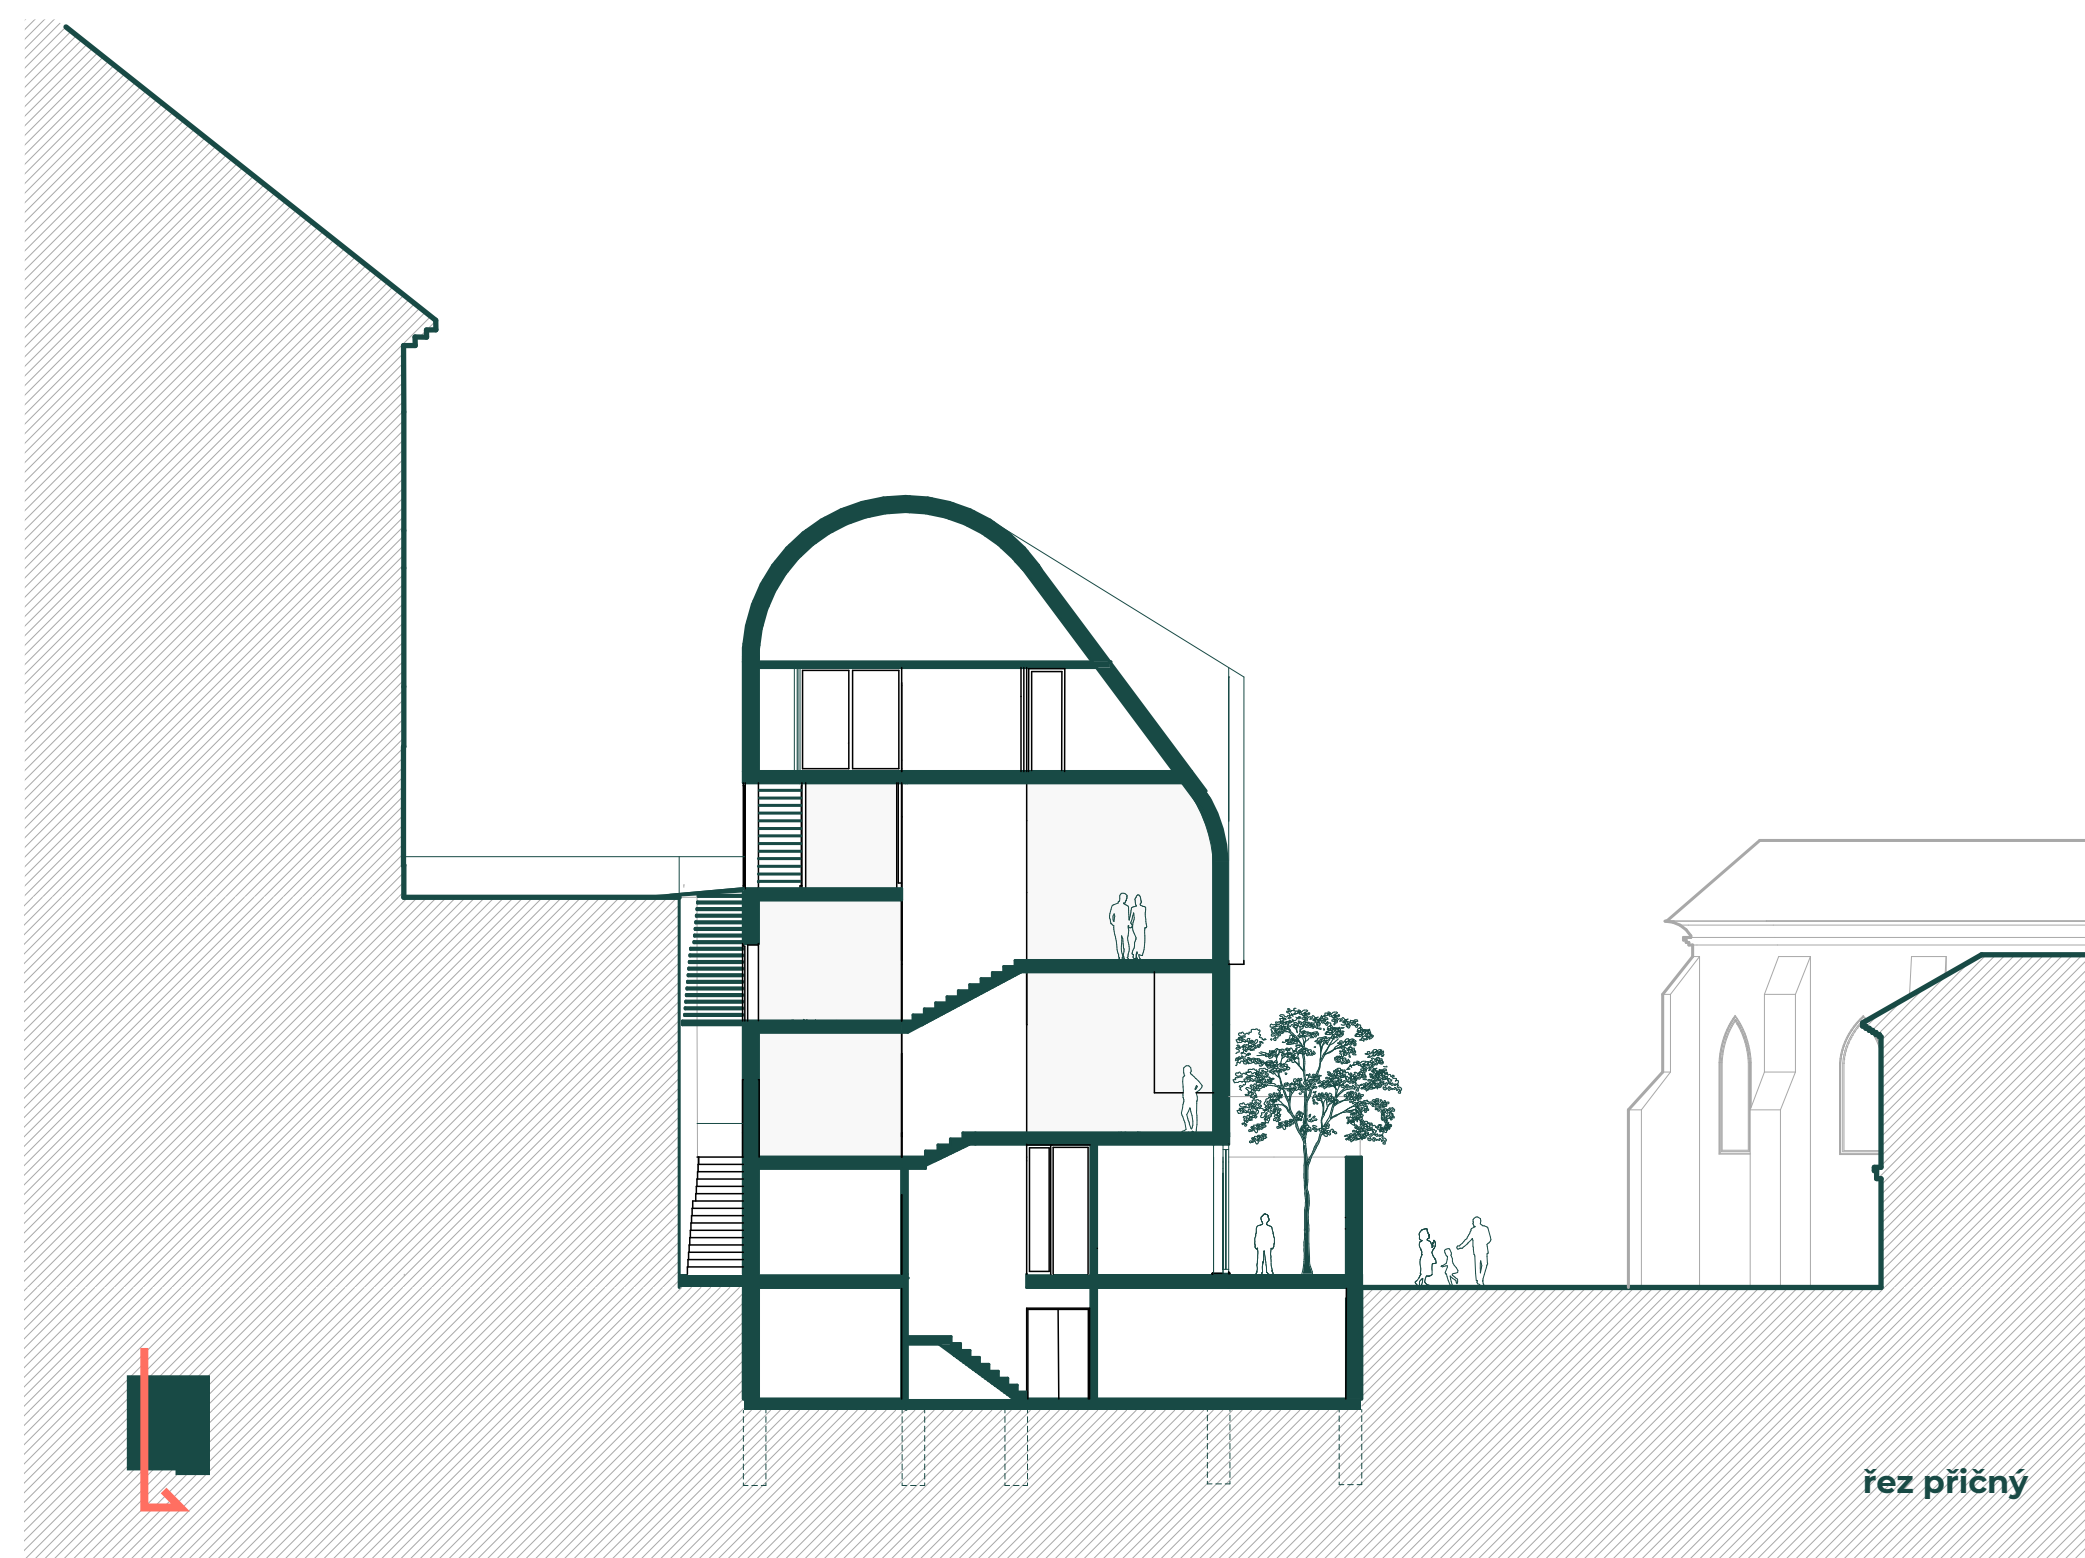

1 2 3 4 5 10

