



POHLED NA GALERII



POHLED Z PARKU NA GALERII

Parcela pro umístění galerie se nachází v jihovýchodní části parku, sousedící s rušným koridorem. Opuštěná a slepou ulici U Severní dráhy, s nově navrhovaným blokem administrativy a bydlení, na druhé straně potom s klidným prostorom parku a viaduktem. Jejím urbanistickým účelem je tedy jejich propojení, ale také ukončení severojižní osy parku, na které vytváří protiváhu původní Malé Americe.


Jižní část parku je v mém návrhu nejvýrazněji koncipována do formy lužního lesa a mokřadů v minulosti se zde přirozeně vyskytujících. Objem zeleně chrání park před rušivým vlivem procházející komunikace. Tento prostor je kouskem divoké a cenné přírody uprostřed města.

Umístění galerie a určení vstupu bylo vzhledem ke složité urbanistické situaci náročné. Proto jsem se rozhodl pro jasný koncept, jednoduchá stavba se zvýrazněním vstupem masivní konzolou. Táto pojatá stavba zřetelně určuje vstup a vztah galerie s přilehlým okolím.


Galerie má dvě nadzemní a jedno podzemní podlaží. V prvním podlaží s nachází rozsáhlé foyer, které má několik částí – pult s informacemi a pokladna, vlevo samoobslužné šatny a vpravo veřejná čítárna / bookshop s pohodlnými křesílkami s výhledem na zelený park a panoramu Petrova. Centrem pozornosti a srdcem budovy je vertikální komunikace vytvořená pomocí jednoduchého monolitického šroubovitého schodiště. Jeho prostor má zvláštní atmosféru tvorenou přirozeným stoupavým pohybem a přímým svazkem venkovního světla, které propouští vysunutý světlík. V přízemí se dále nachází kavárna a menší výstavní prostor, který však nabízí multifunkční využití. Odpočinková plocha v vrcholu schodiště v druhém patře nabízí pohledy (vertikální okny) na park i křížky Petrova. Po stranách jsou dva velké výstavní sály, které osvětluje mírné přirozené nebo umělé světlo rozptýlené pomocí textilních podhledů. Do klidnejšího druhého patra jsou také umístěny umělecké dílny se zázemím.

LEGENDA

1	výstavní sál	560 m ²
2	výstavní sál	330 m ²
3	šatny pro děti	50 m ²
4	atrium	370 m ²
5	toalety	15 m ²
6	sklad	105 m ²
	vertikální komunikace	

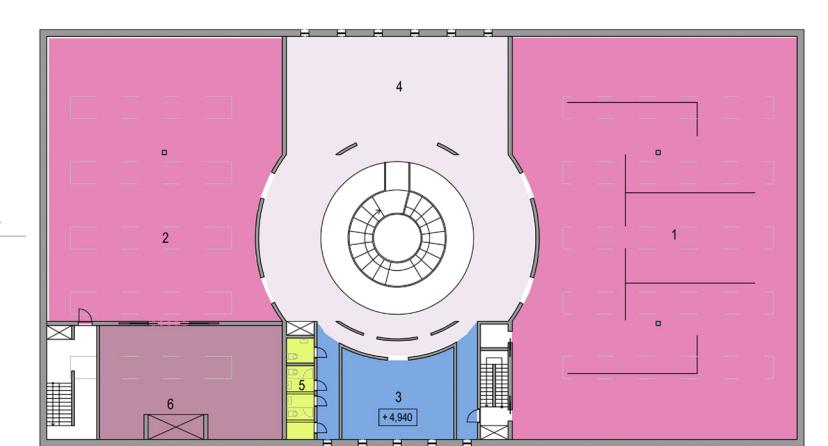

PŮDORYS 2.NP, MĚR. 1:500

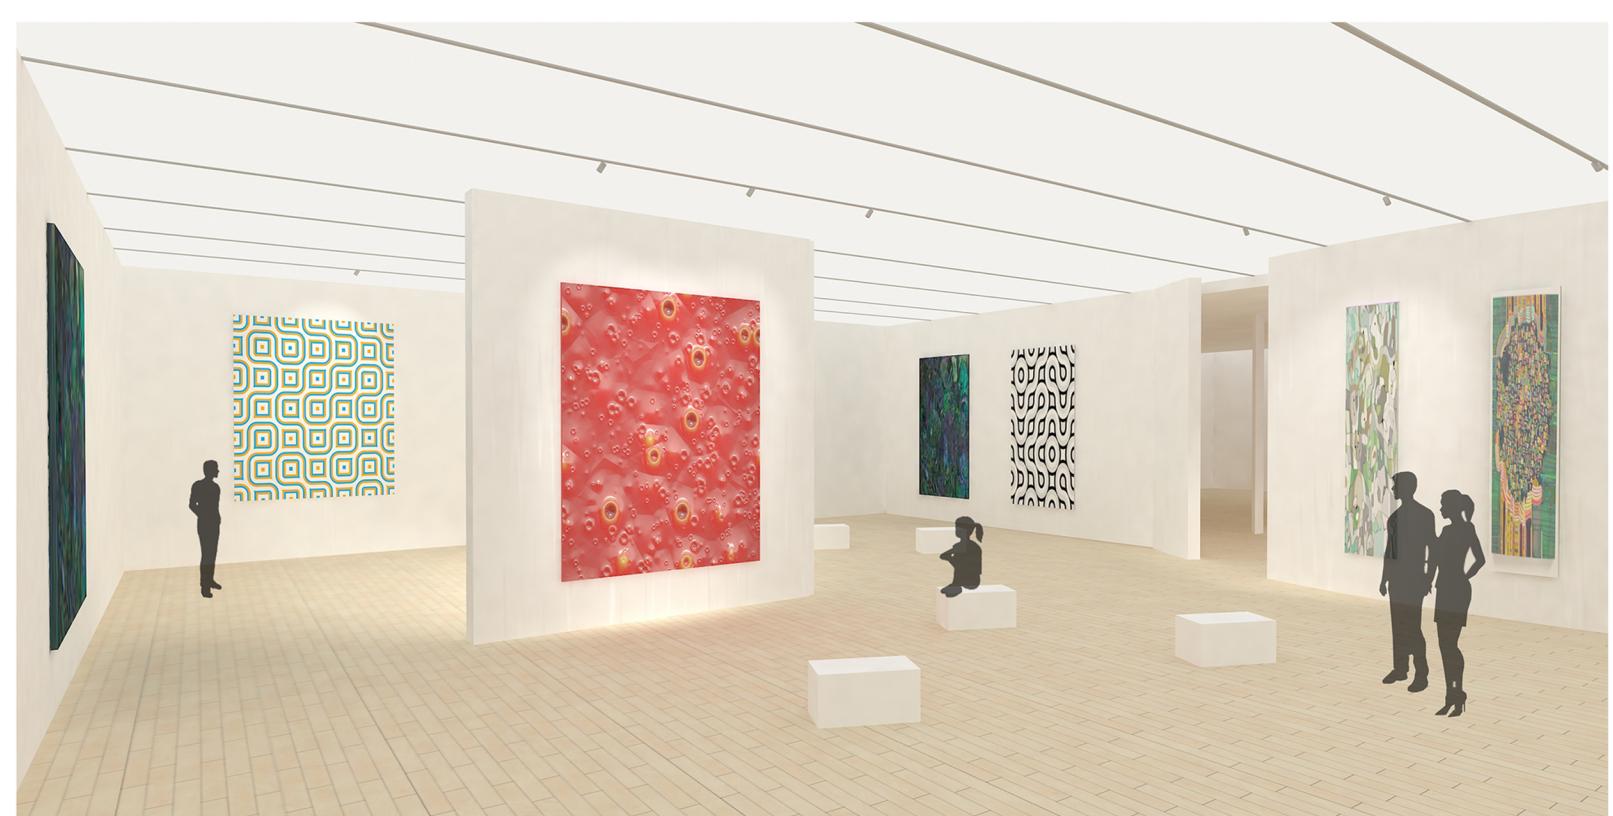


POHLED VÝSTAVNÍ SÁL



PLOCHY VEGETACE PARKU

LEGENDA


1	foyer vstup	105 m ²
2	foyer book shop	85 m ²
3	foyer šatna	230 m ²
4	foyer	330 m ²
5	výstavní sál	130 m ²
6	kavárna + čítárna	40 m ²
7	tiskárna	60 m ²
8	recepce	107 m ²
9	depozitář	75 m ²
10	terasa	
	vertikální komunikace	

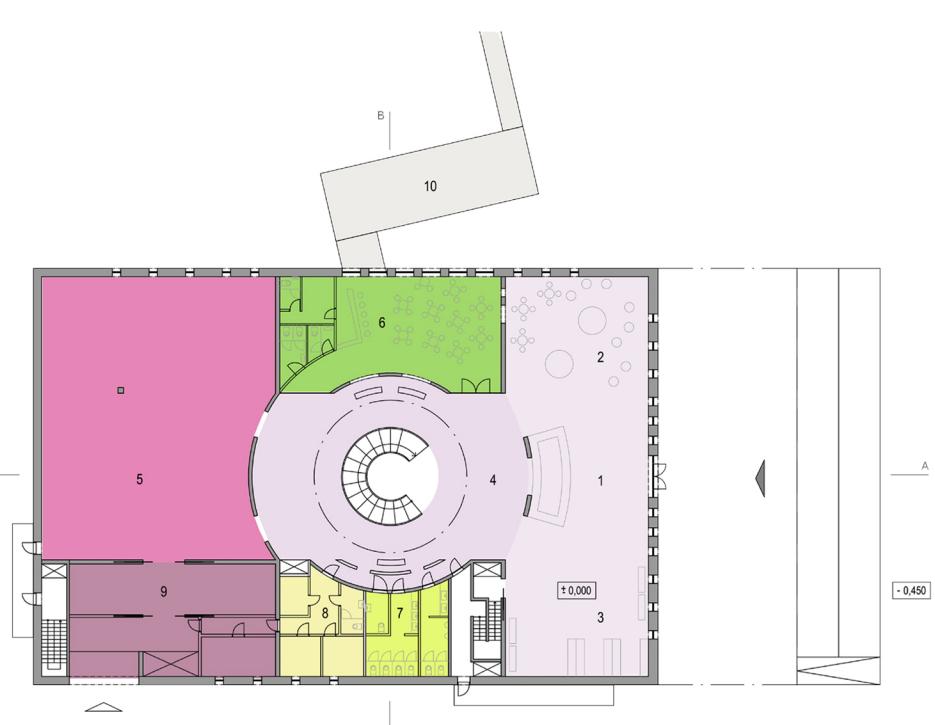


PŮDORYS 1.NP, MĚR. 1:500




POHLED FOYER

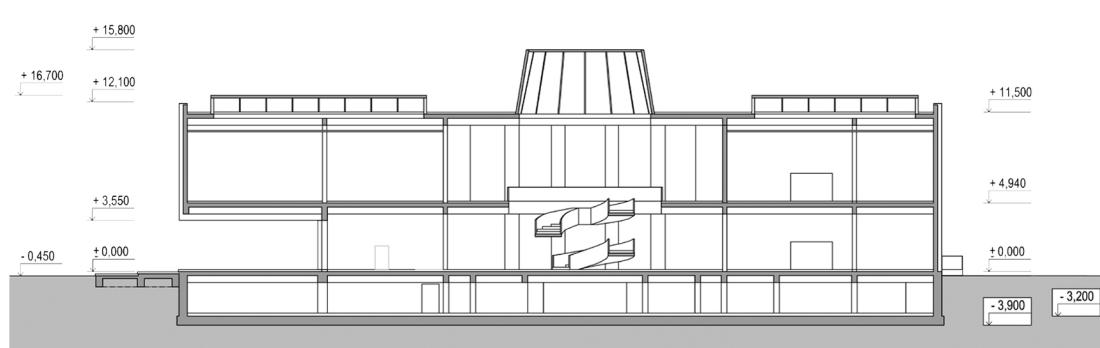

ŘEZ PODÉLNÝ A - A', MĚR. 1:500

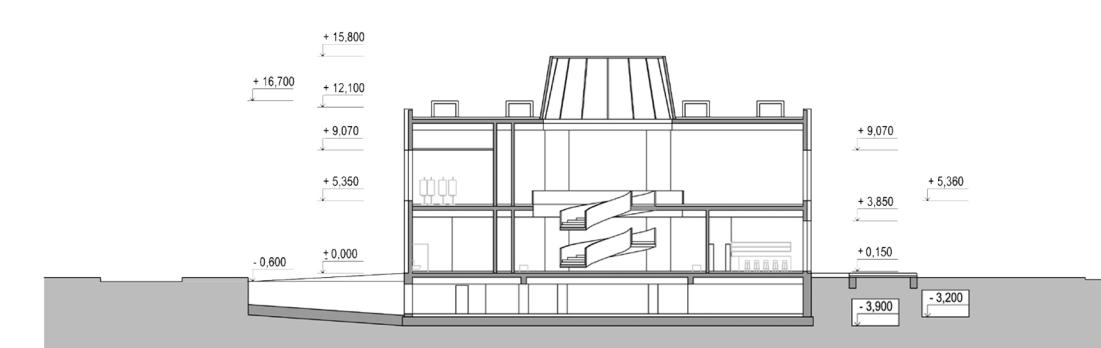


ŘEZ PŘÍČNÝ B - B', MĚR. 1:500

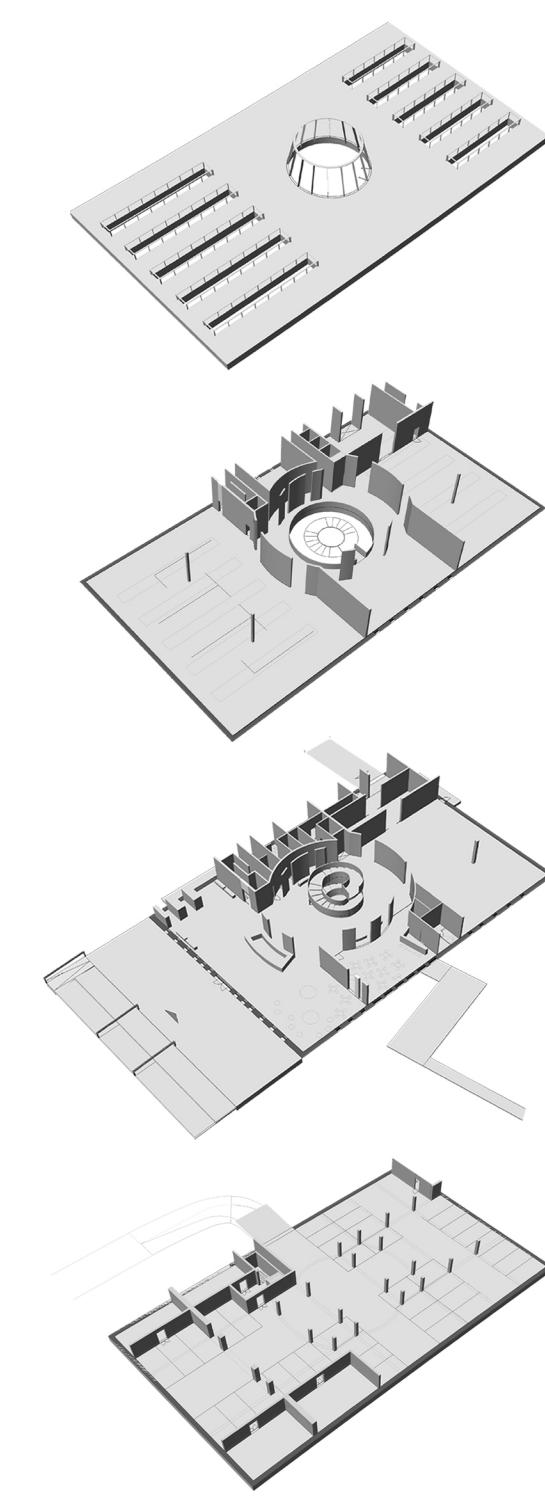


LEGENDA

1	parkovací stání (35 stání)	1270 m ²
2	vstup do garáže	20 m ²
3	skládky zázemí	94 m ²
4	technické zázemí	105 m ²
	vertikální komunikace	


PŮDORYS 1.PP, MĚR. 1:500

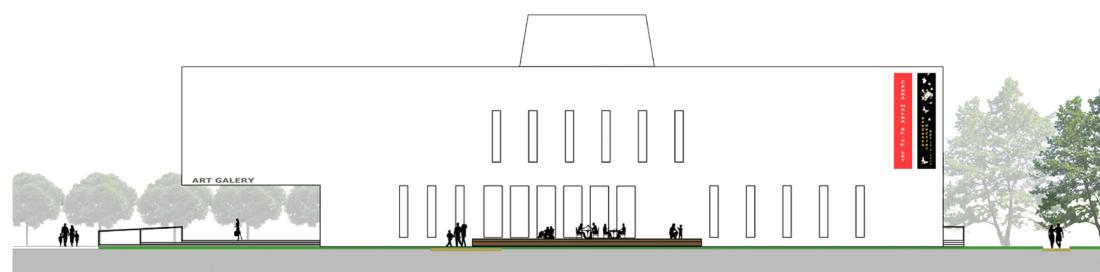


POHLED JV, MĚR. 1:500

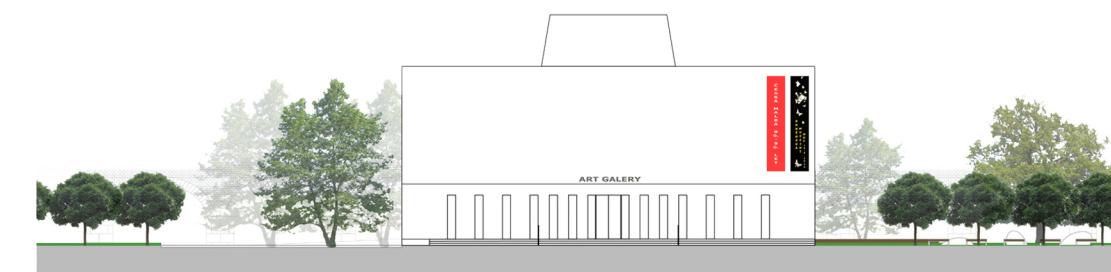

POHLED JZ, MĚR. 1:500

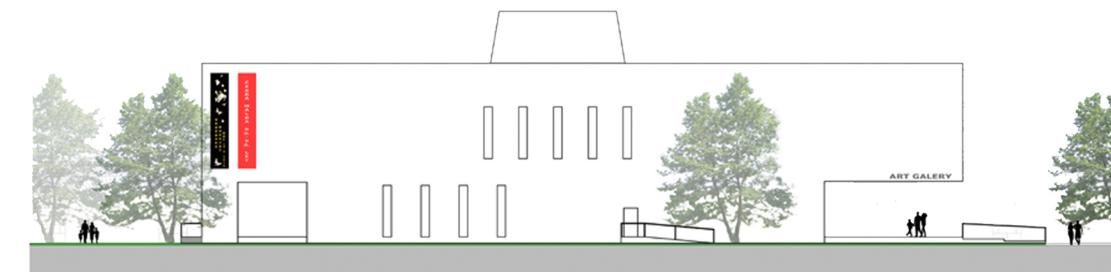

POHLED SZ, MĚR. 1:500

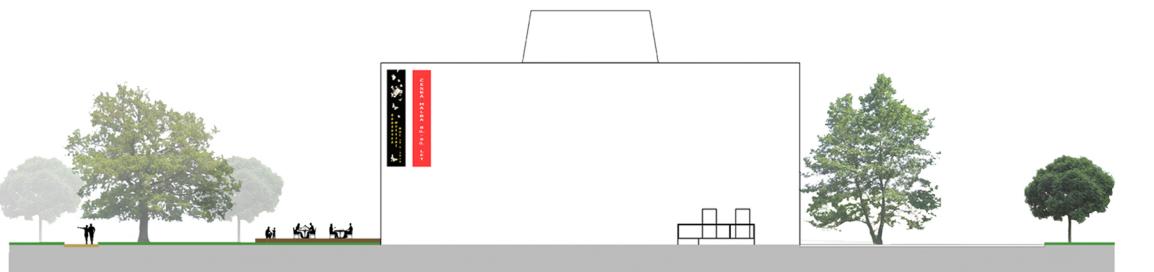

POHLED SV, MĚR. 1:500