




ROZVINUTÝ PLÁŠŤ BUDOVY



HLAVNÍ OBJEKT ČESTNÉHO DVORA, POHLED ZÁPADNÍ








HLAVNÍ OBJEKT ČESTNÉHO DVORA, POHLED VÝCHODNÍ

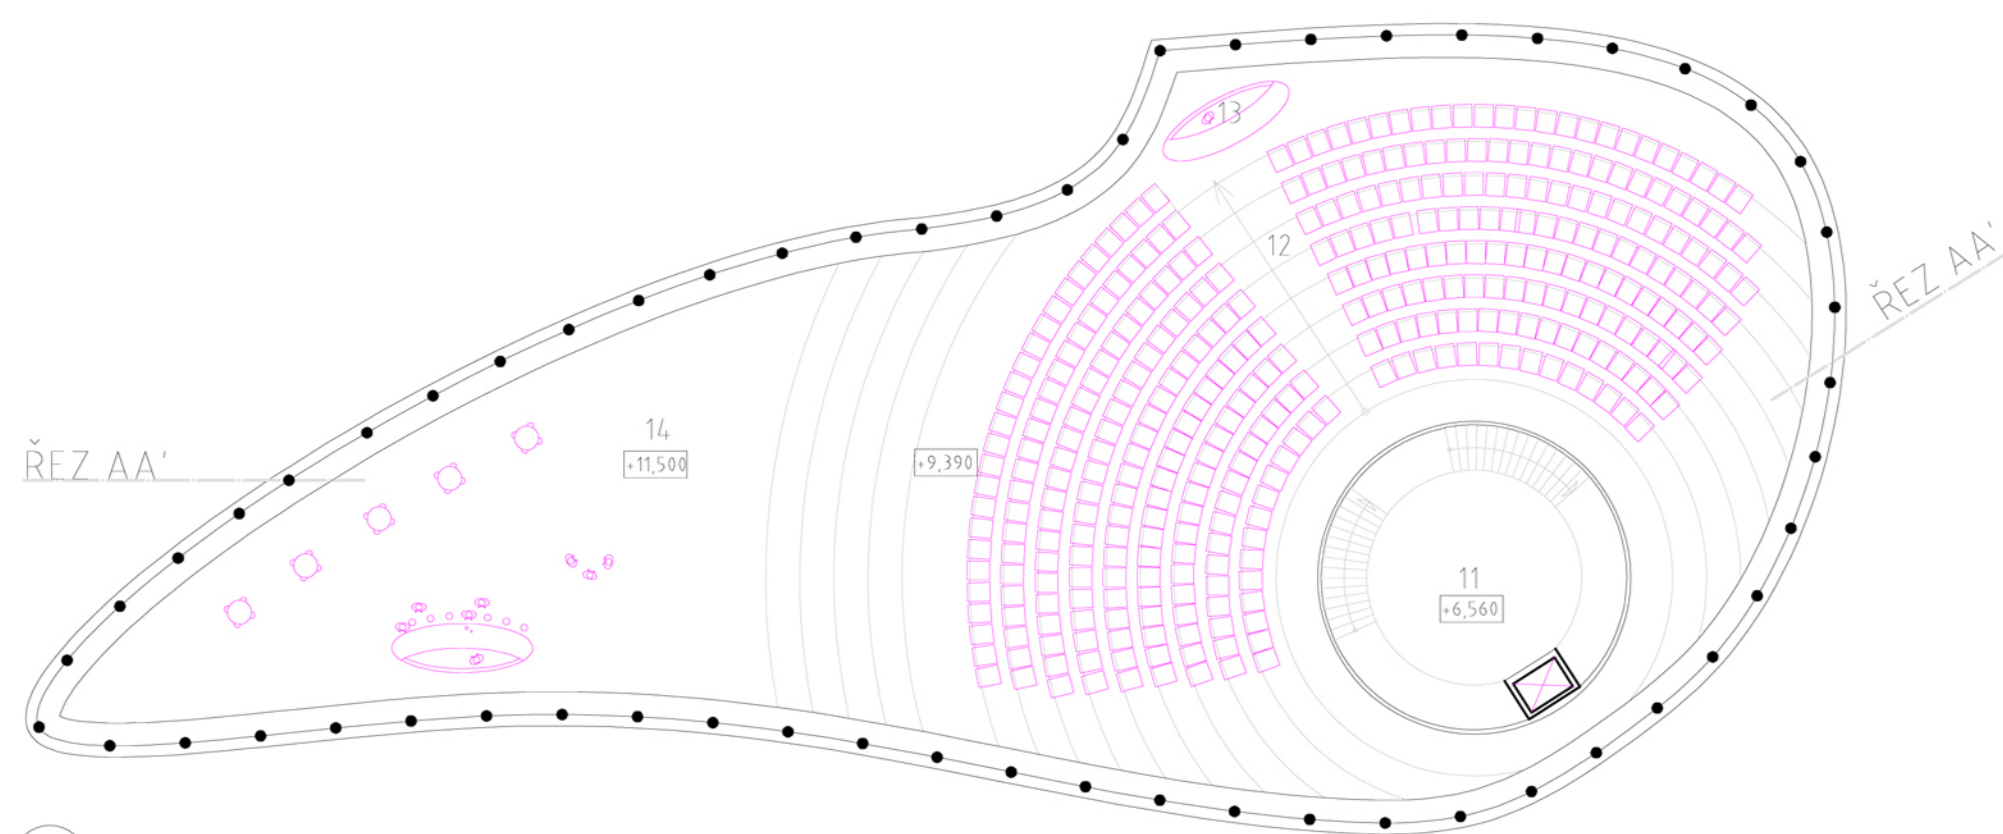

- 3 NP
- 11 JEVIŠTĚ
  - 12 HLEDIŠTĚ (350 MÍST)
  - 13 KABINA ZVUKU
  - 14 BAR

- 2 NP
- 07 FOYER, BAR
  - 08 GALERIE
  - 09 RESPIRIUM
  - 10 KOMUNIKACE

- 1 NP
- 01 FOYER
  - 02 WC VOZÍČKÁŘI MUŽI
  - 03 WC VOZÍČKÁŘI ŽENY
  - 04 WC ŽENY
  - 05 WC MUŽI
  - 06 ŠATNA

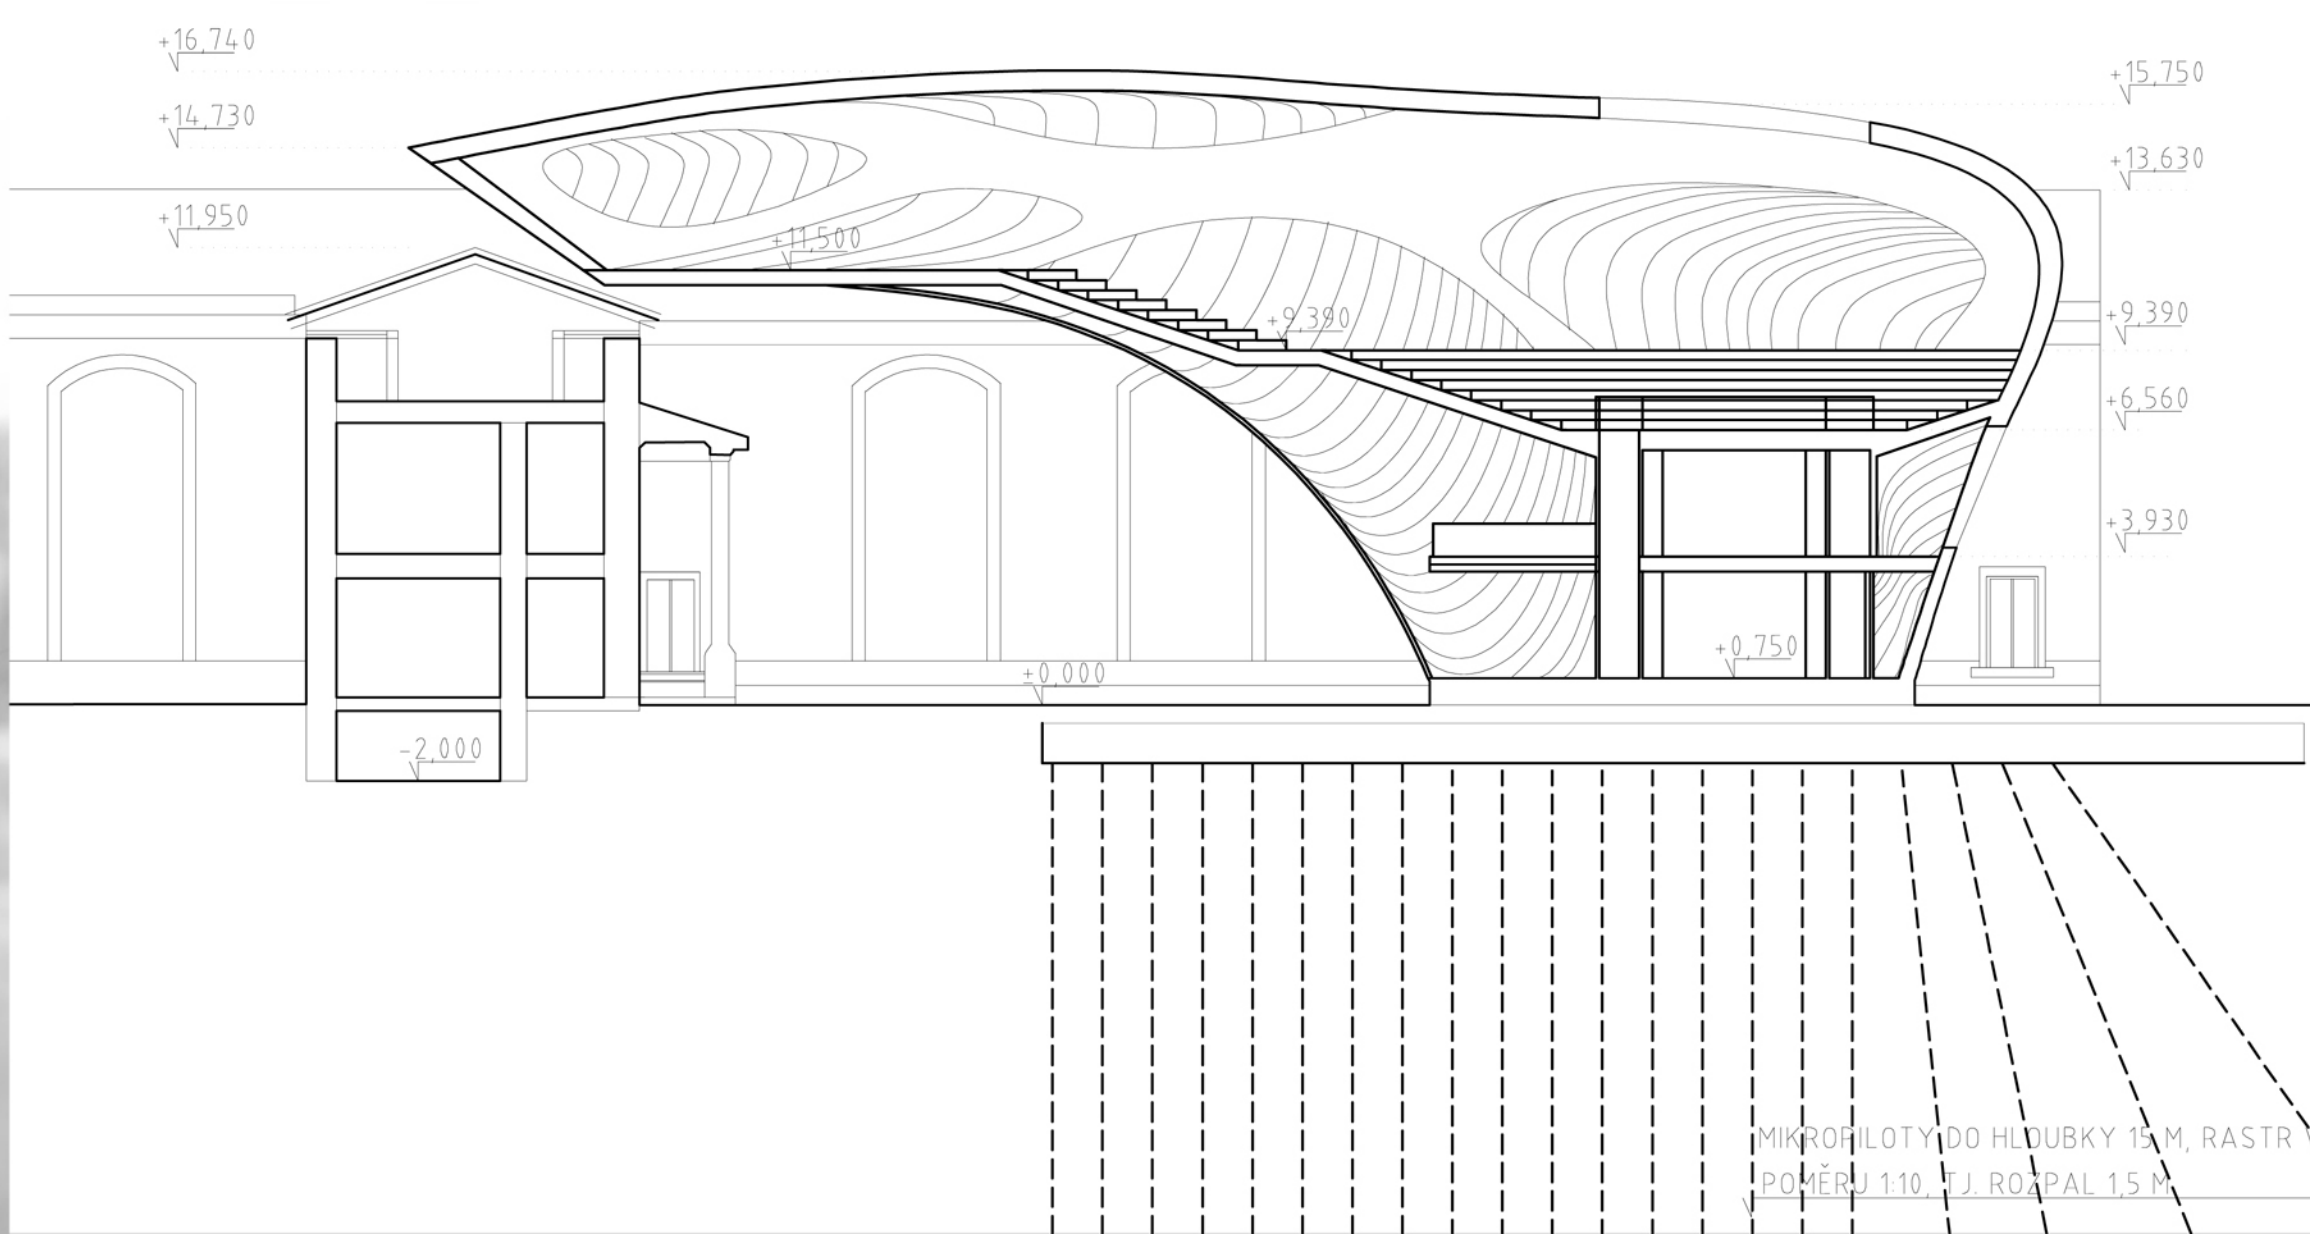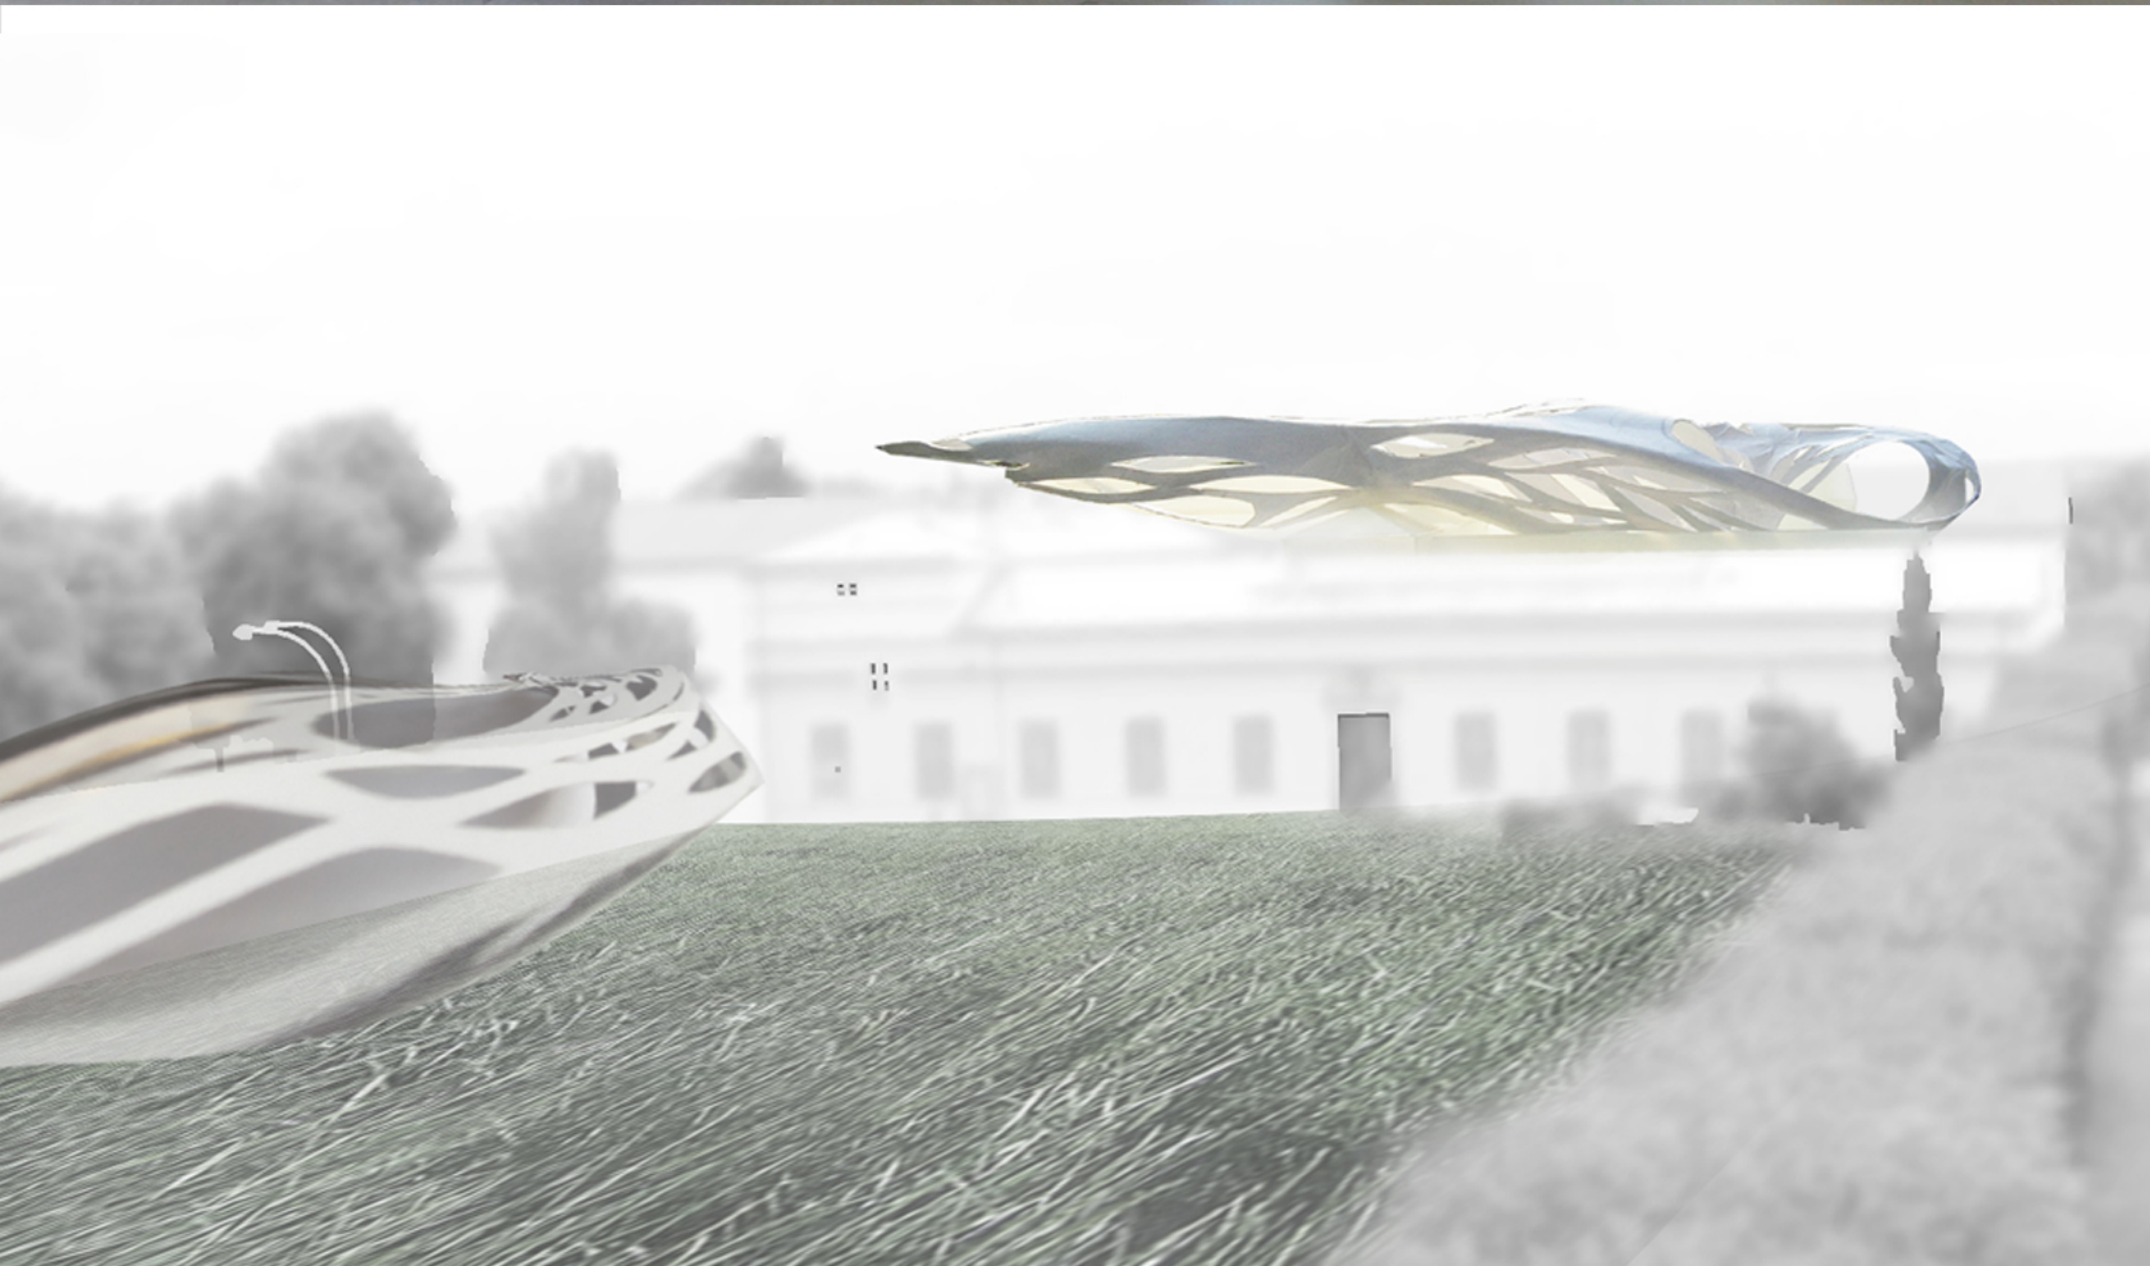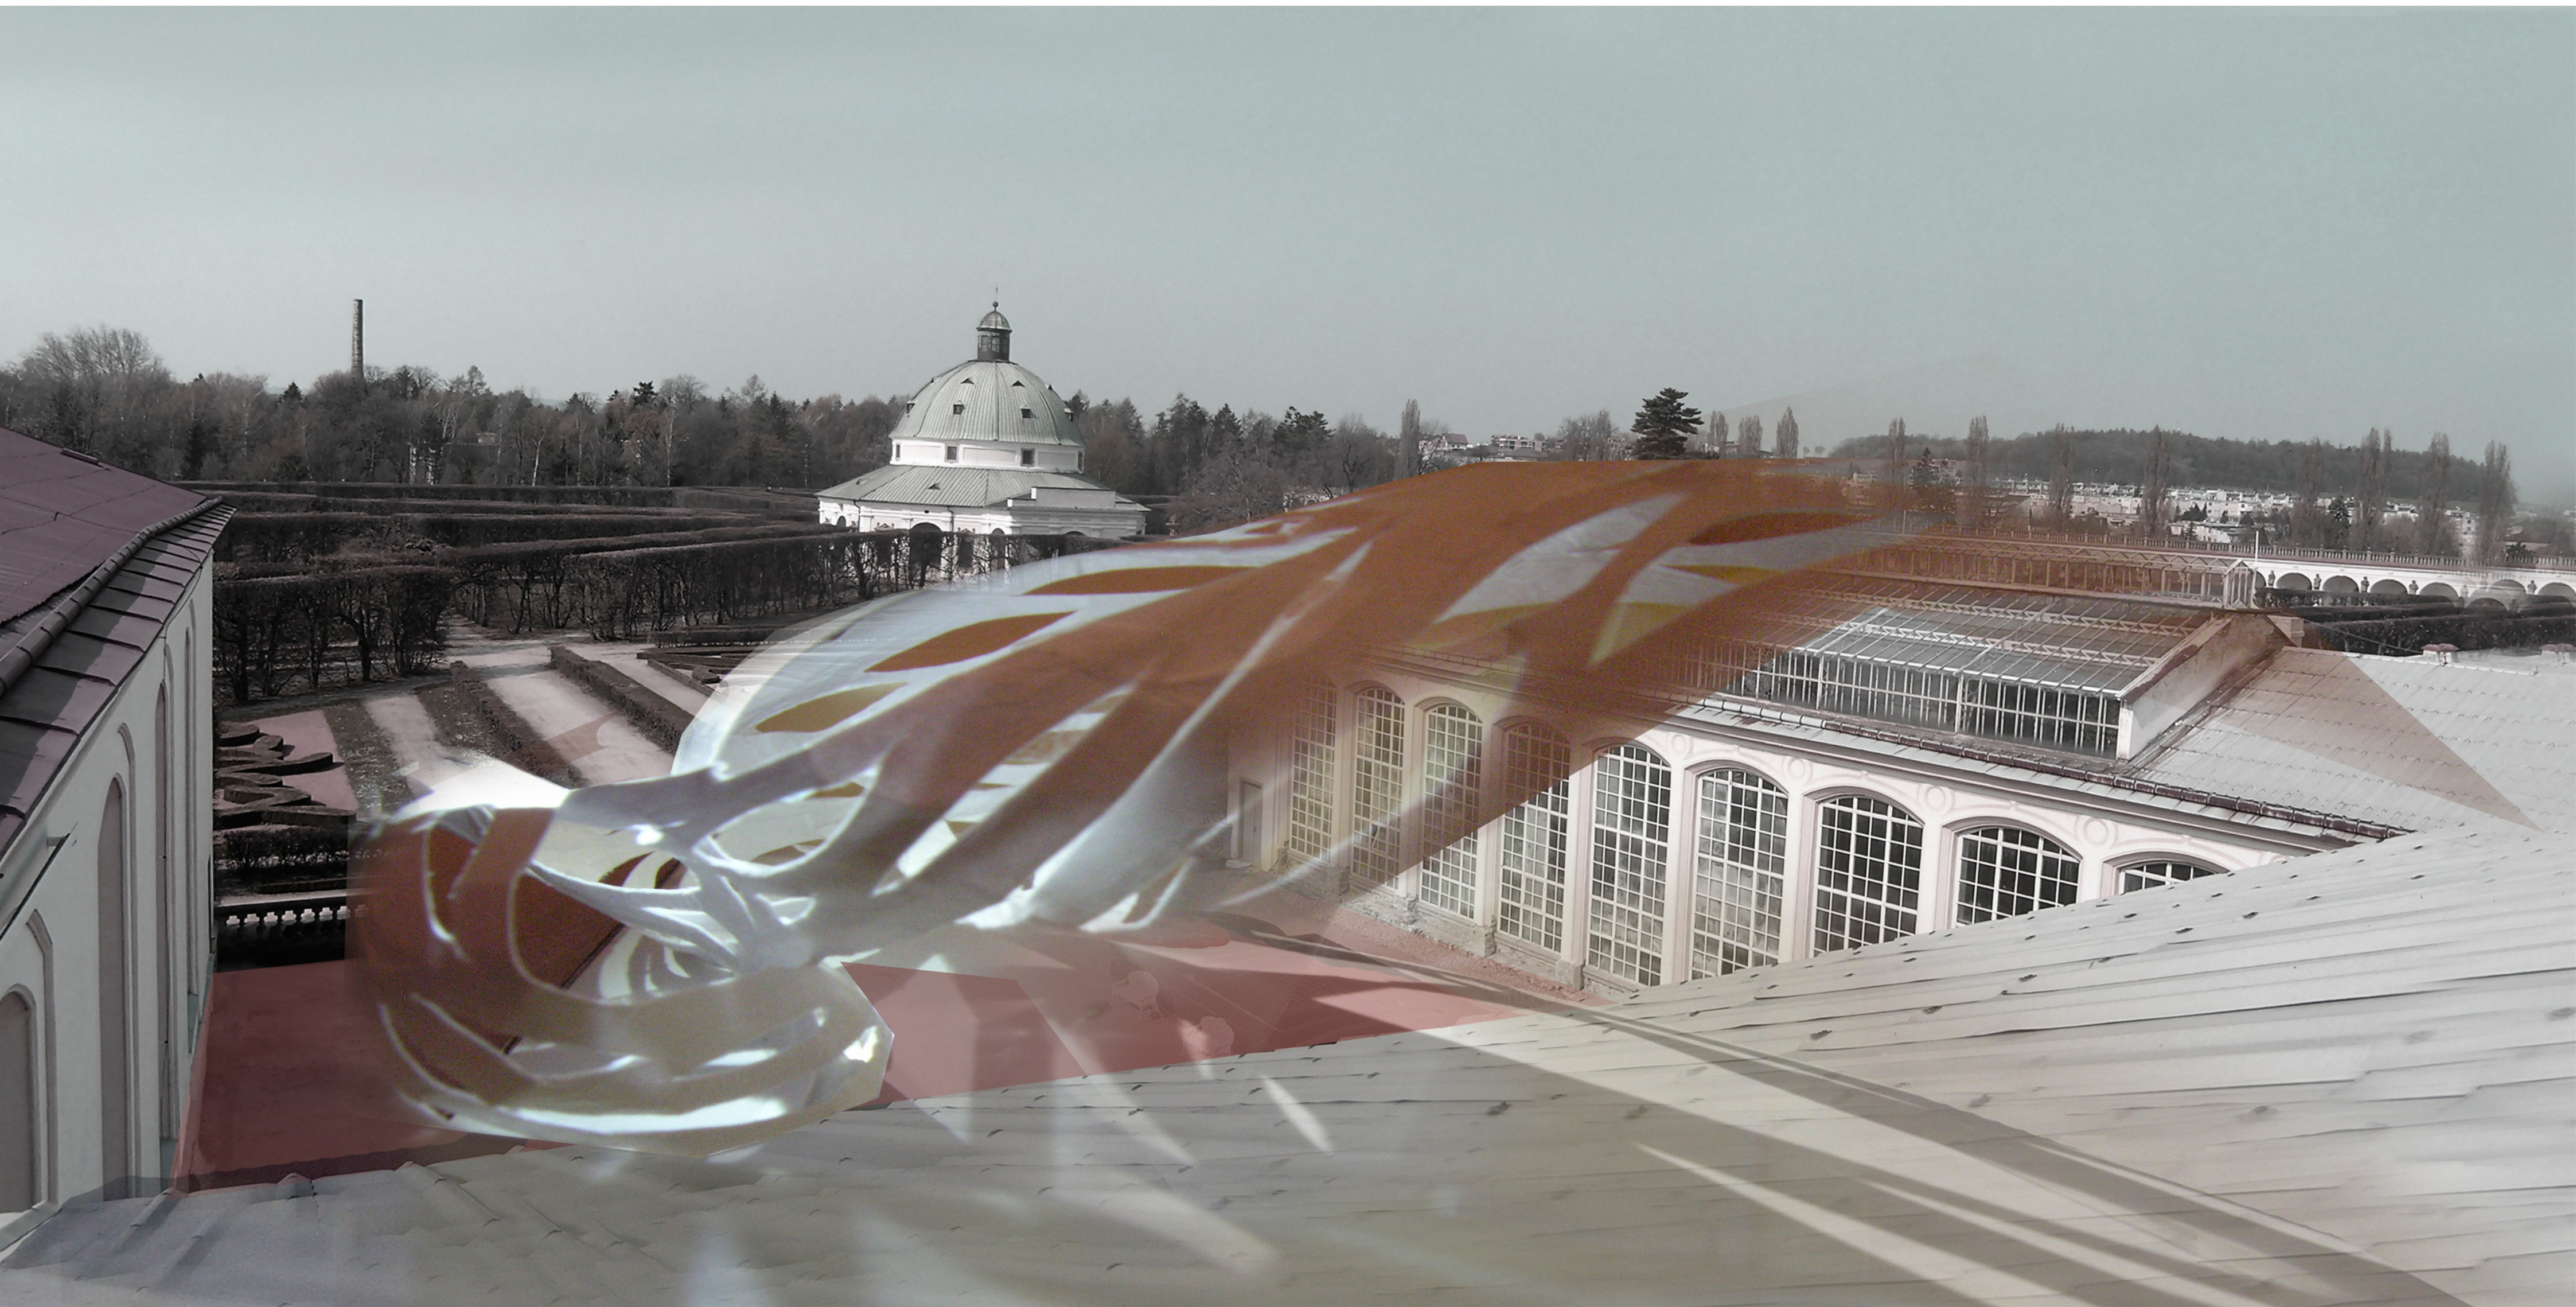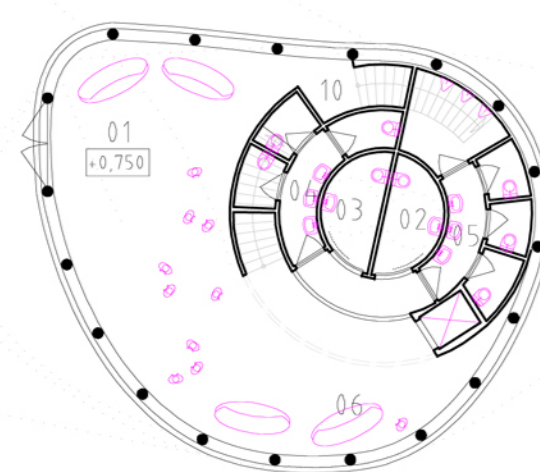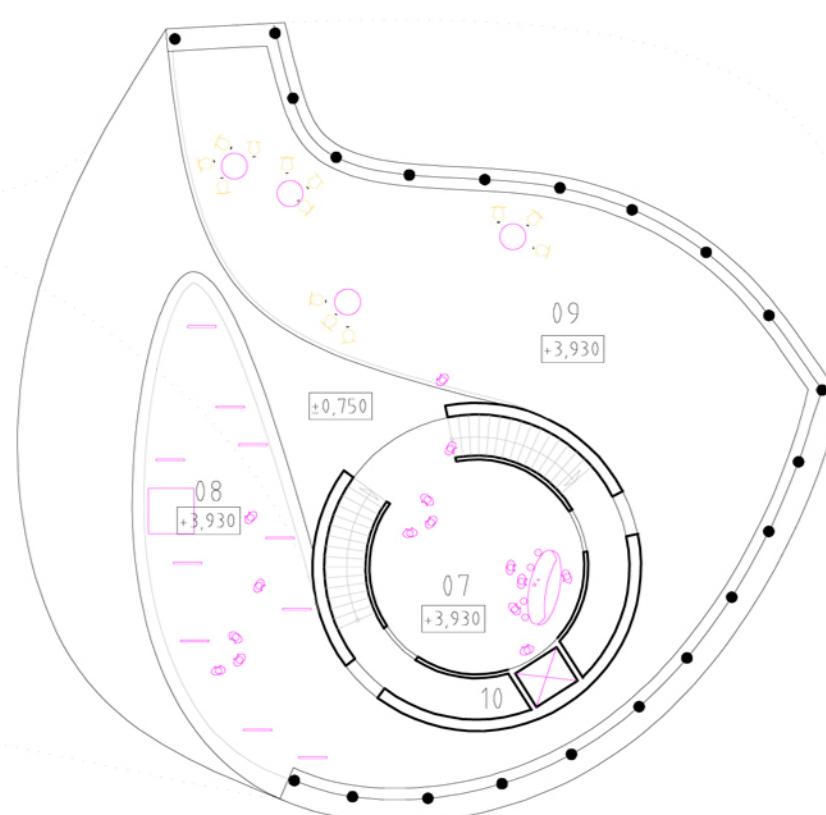

MIKROFILOTY DO HLUBKY 15 M, RASTR POHLEDU 1:10, P.J. ROZPAK 1:5 M