


SITUACE




POHLEDY


POHLED JIŽNÍ

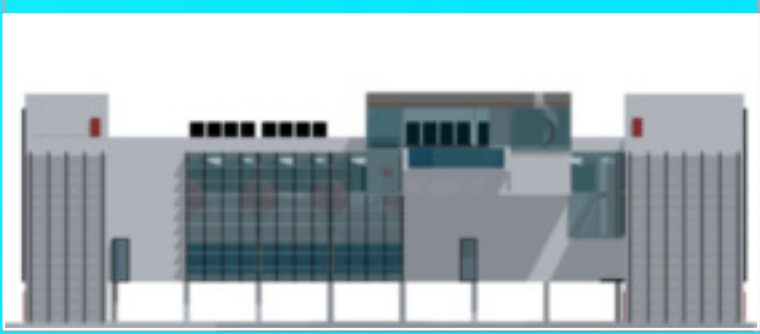

POHLED SEVERNÍ

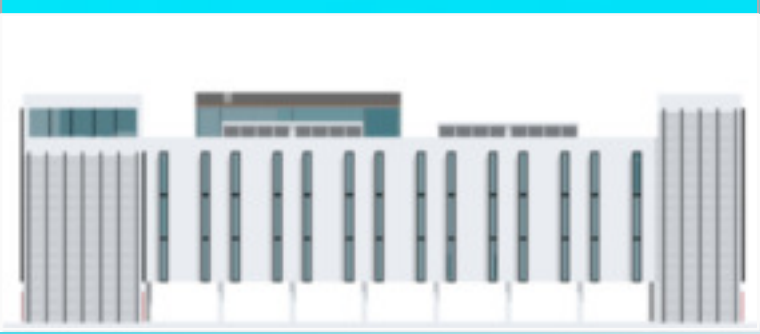


POHLED ZÁPADNÍ

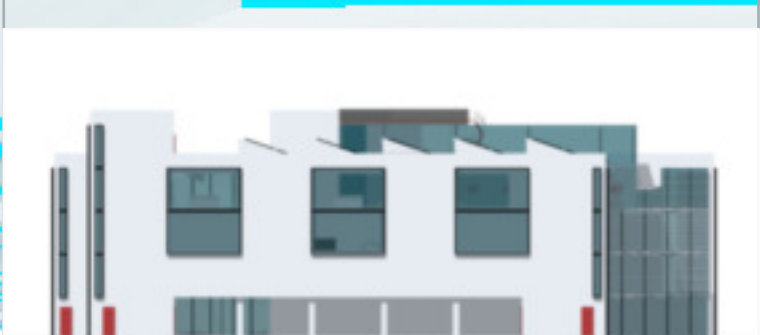

POHLED VÝCHODNÍ




INTERIER

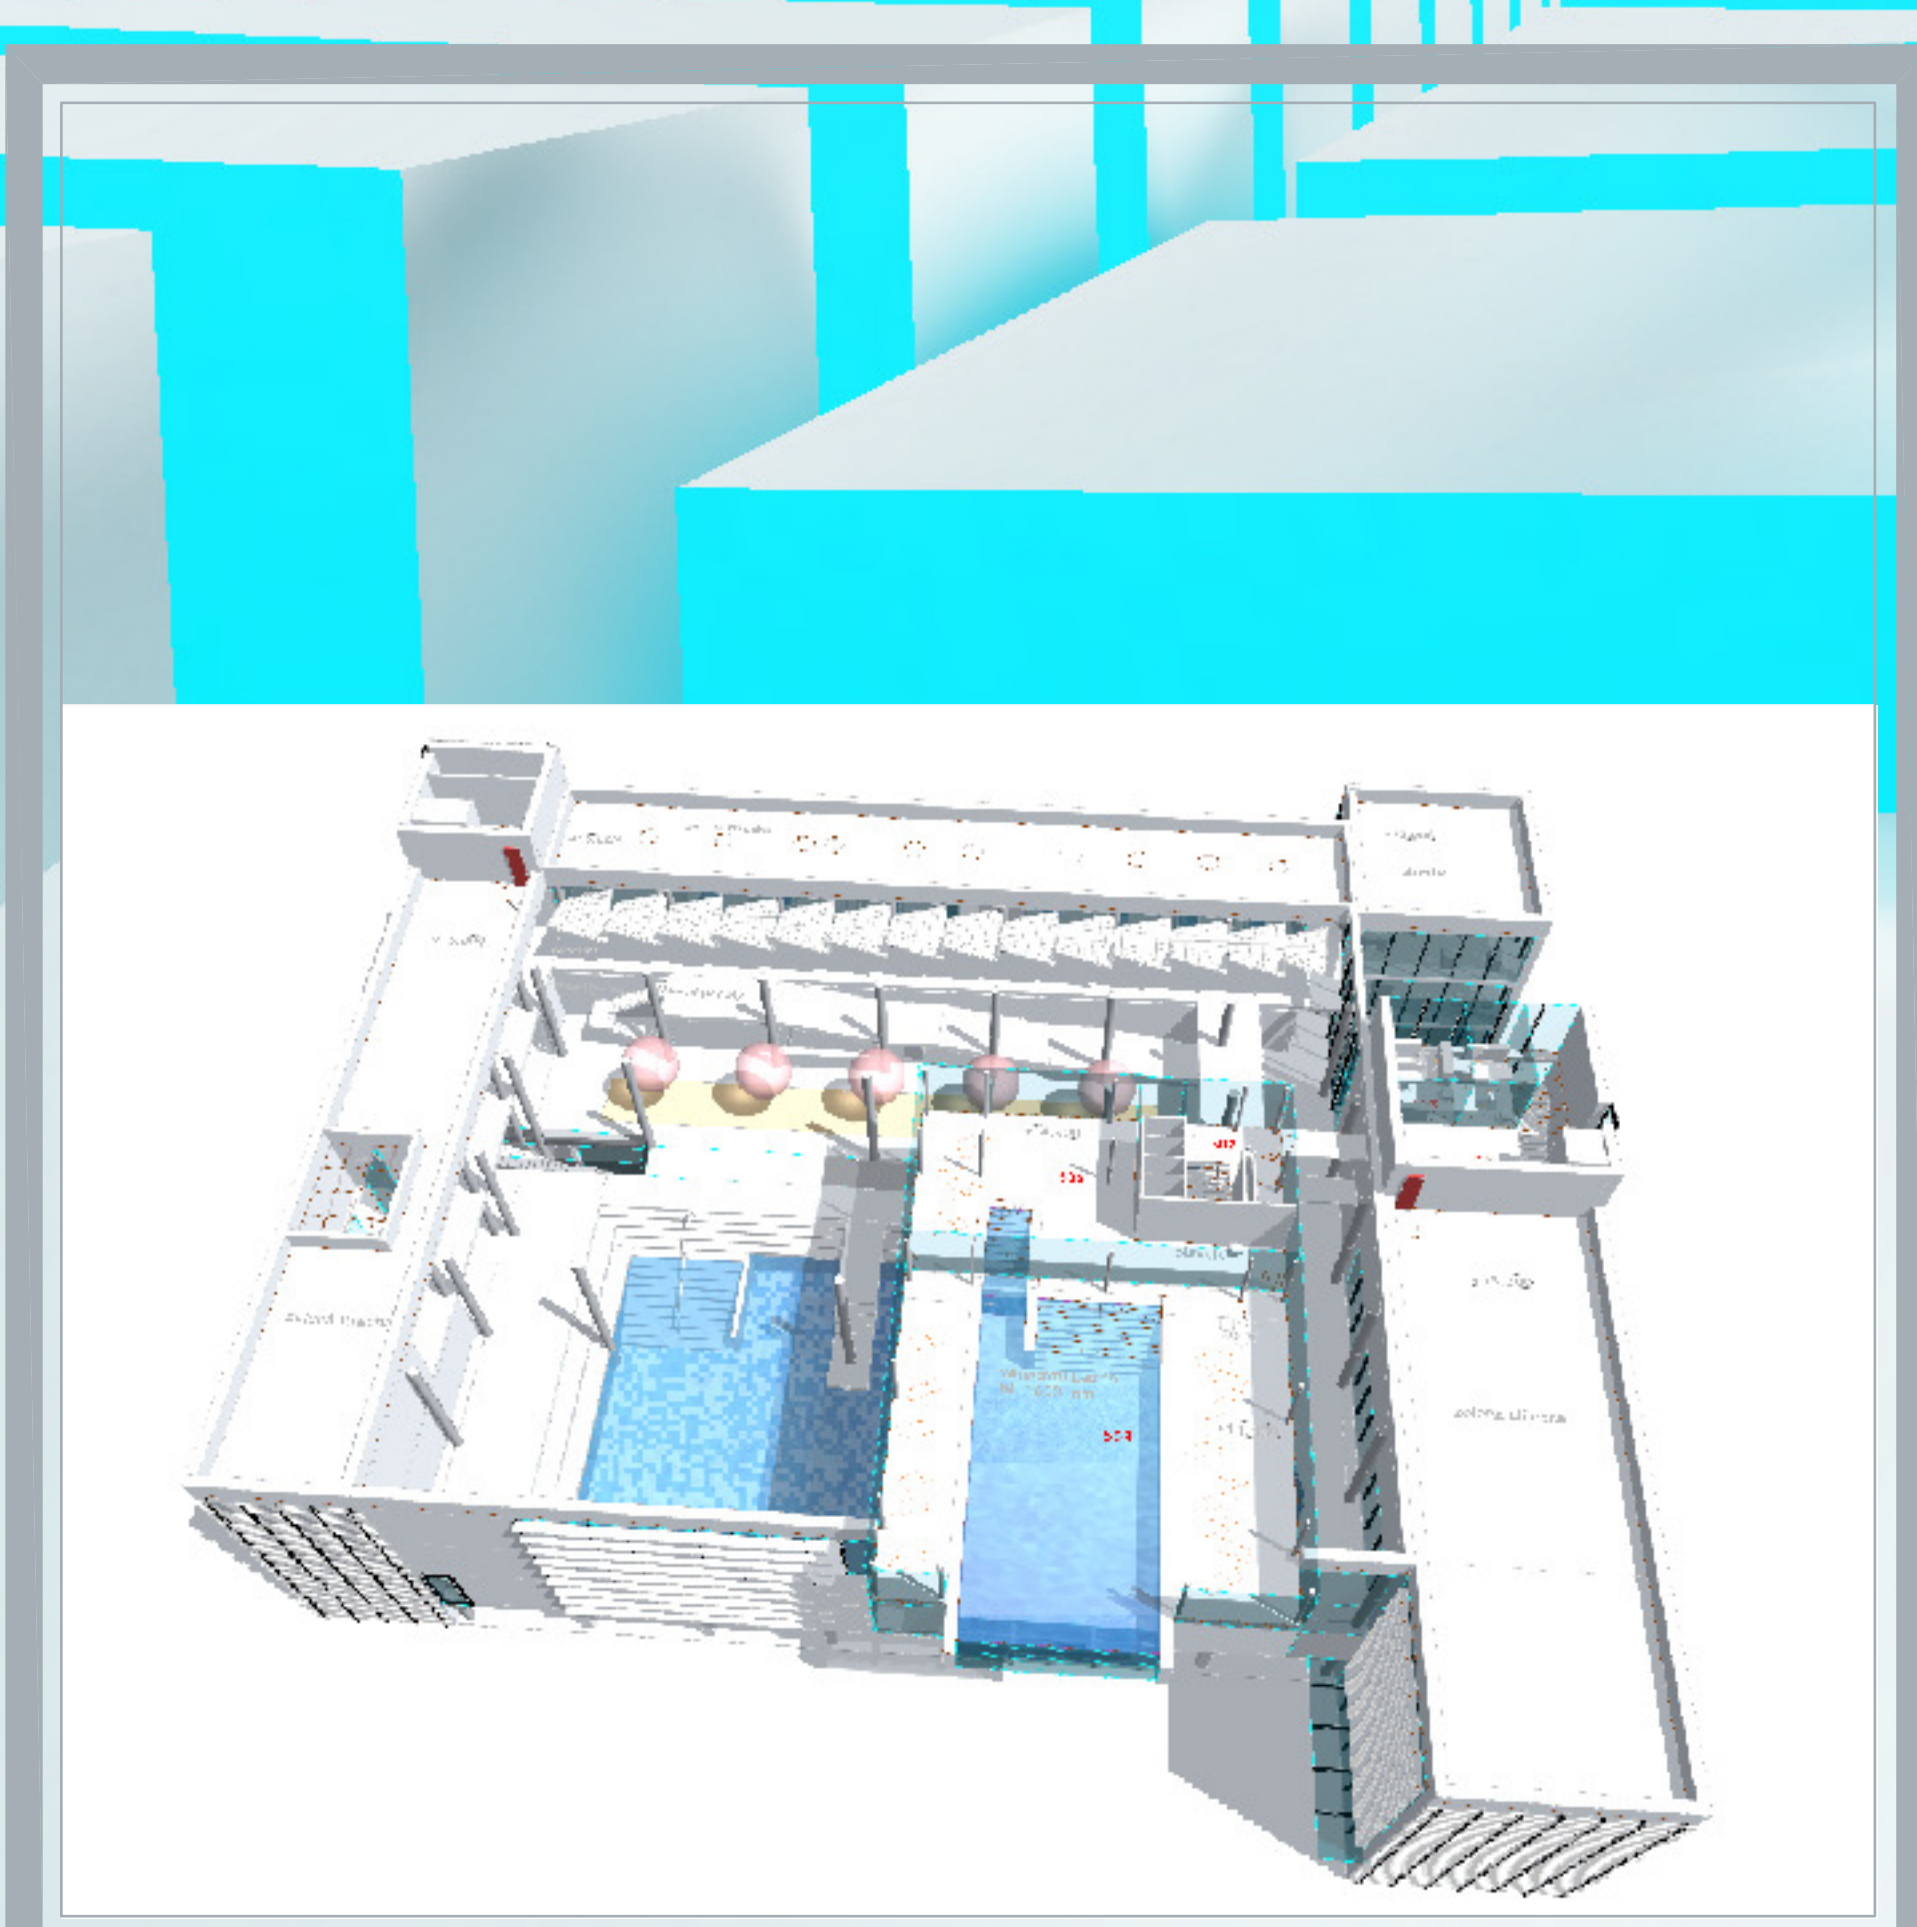


PERSPEKTIVA



INSPIRACE

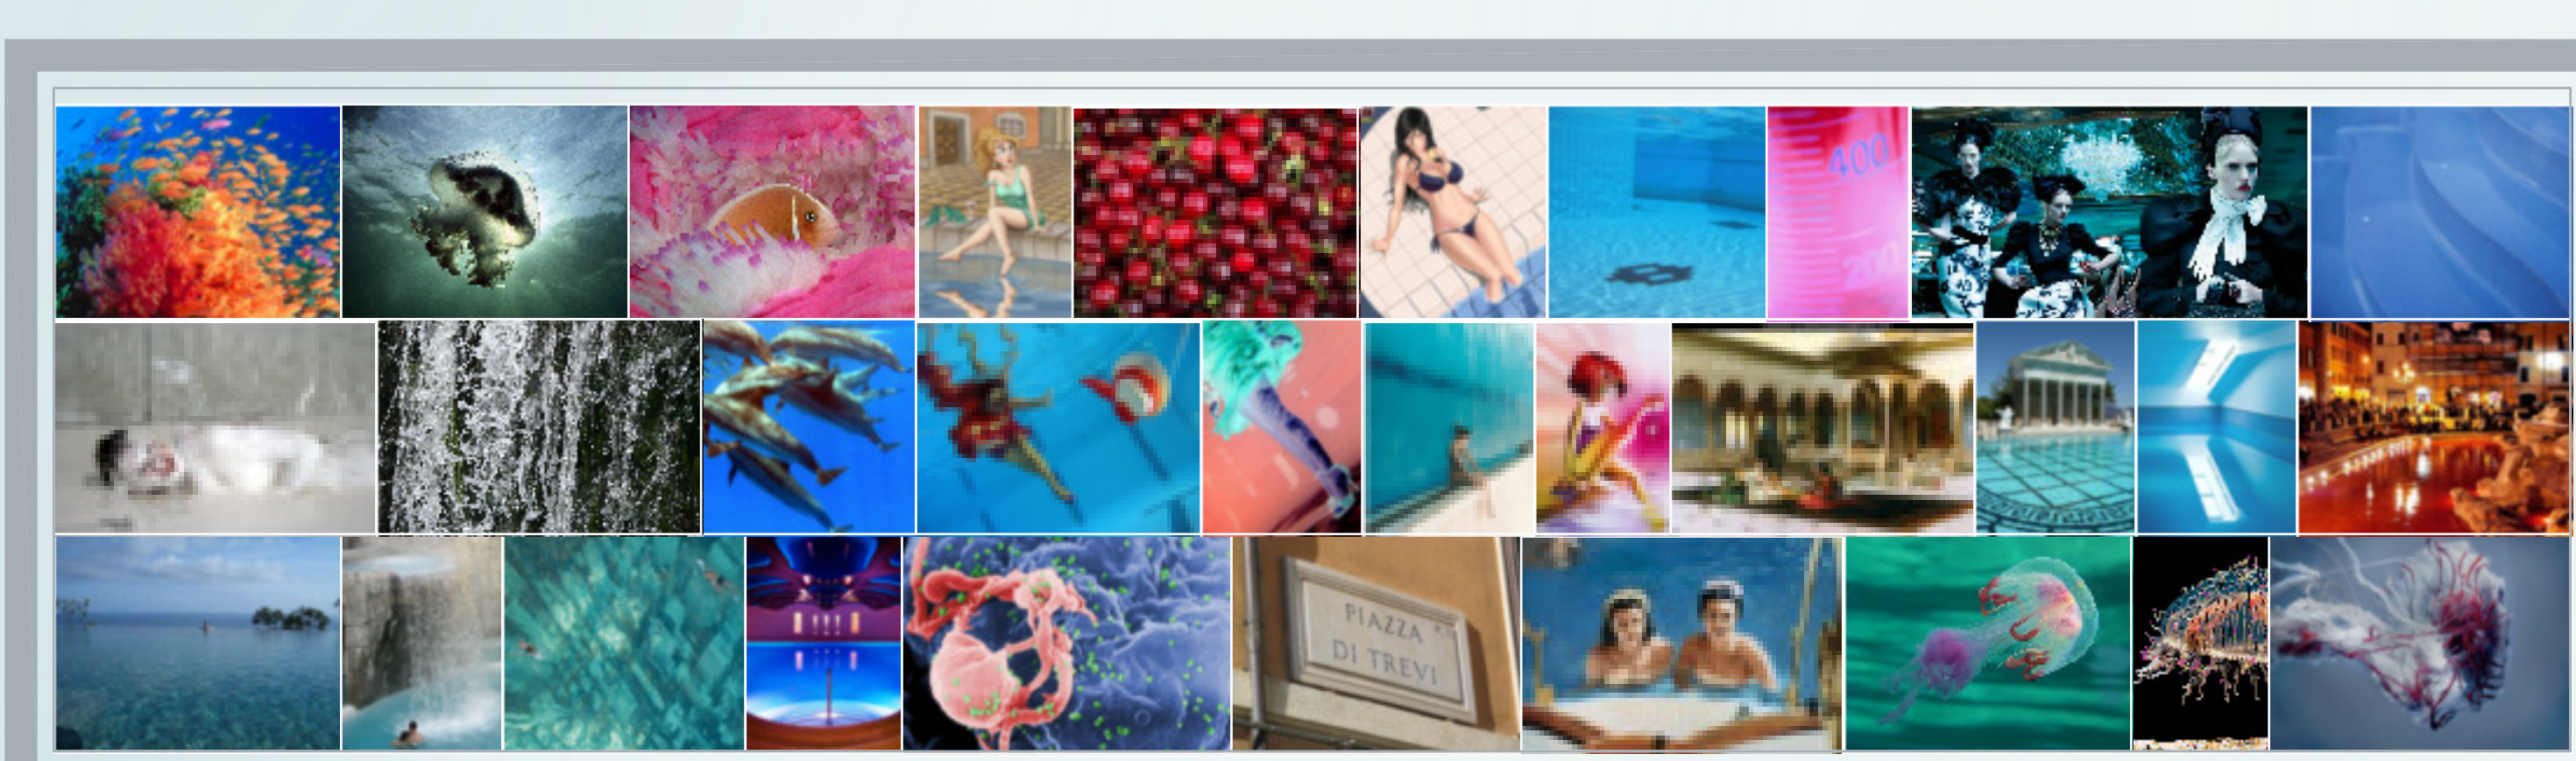

PERSPEKTIVA

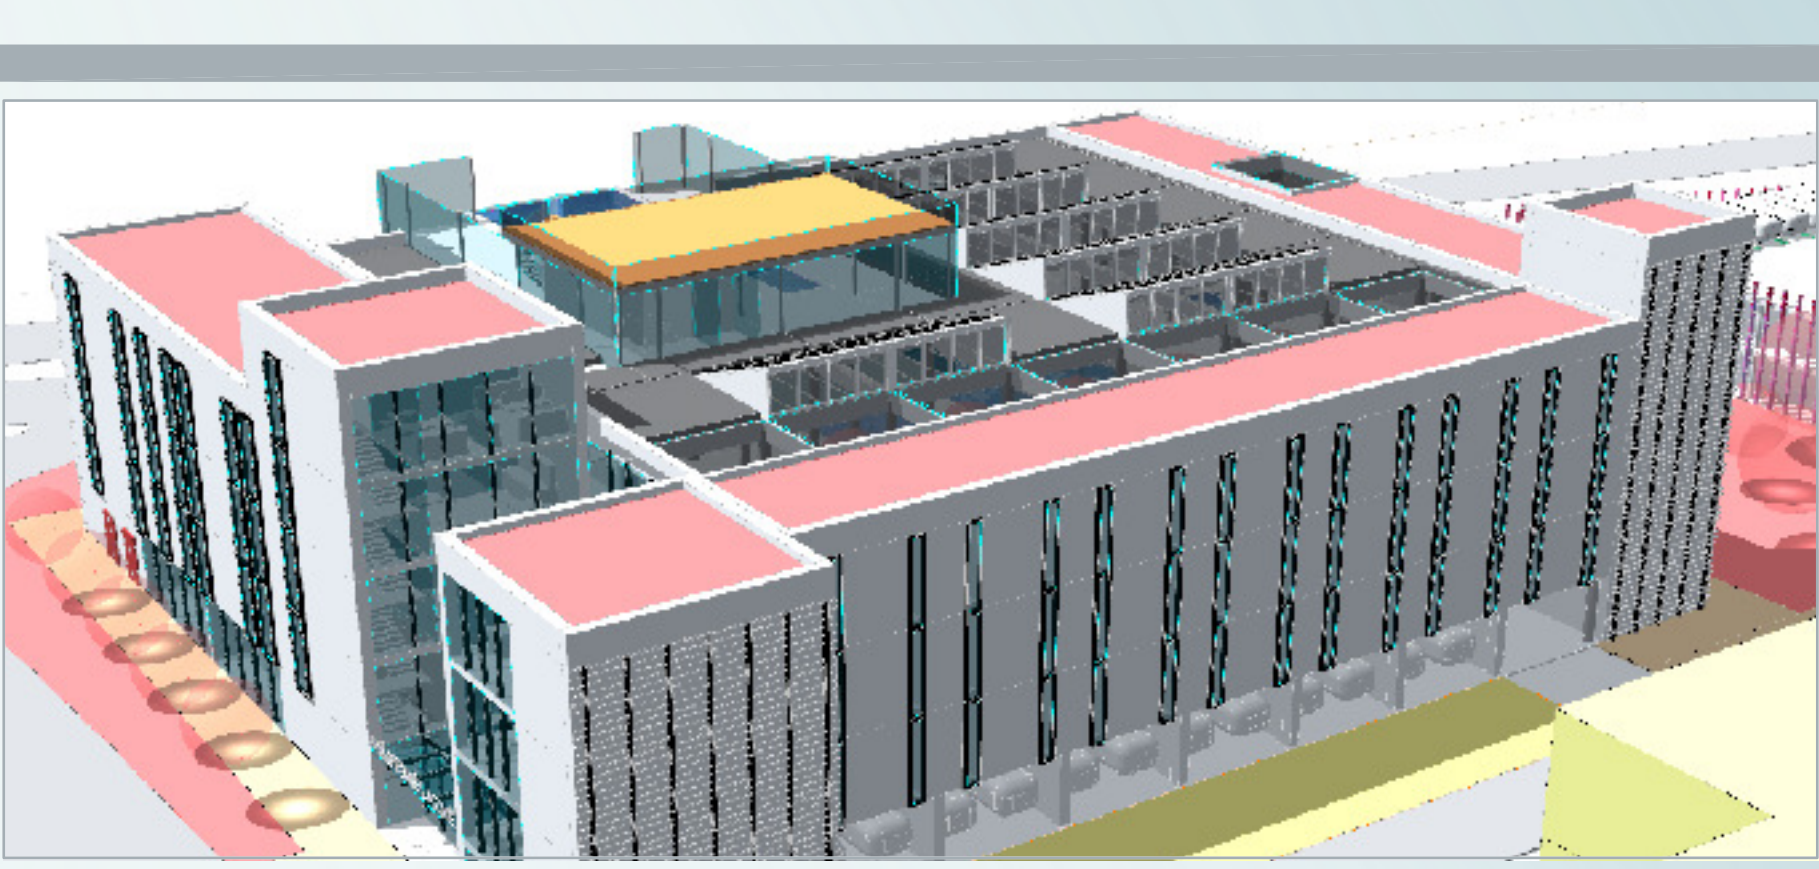

PŮDORYS 1.NP



PŮDORYS 1.NP



PŮDORYS 2.NP



PŮDORYS 4.NP



PŮDORYS 5.NP

