


KONCEPT

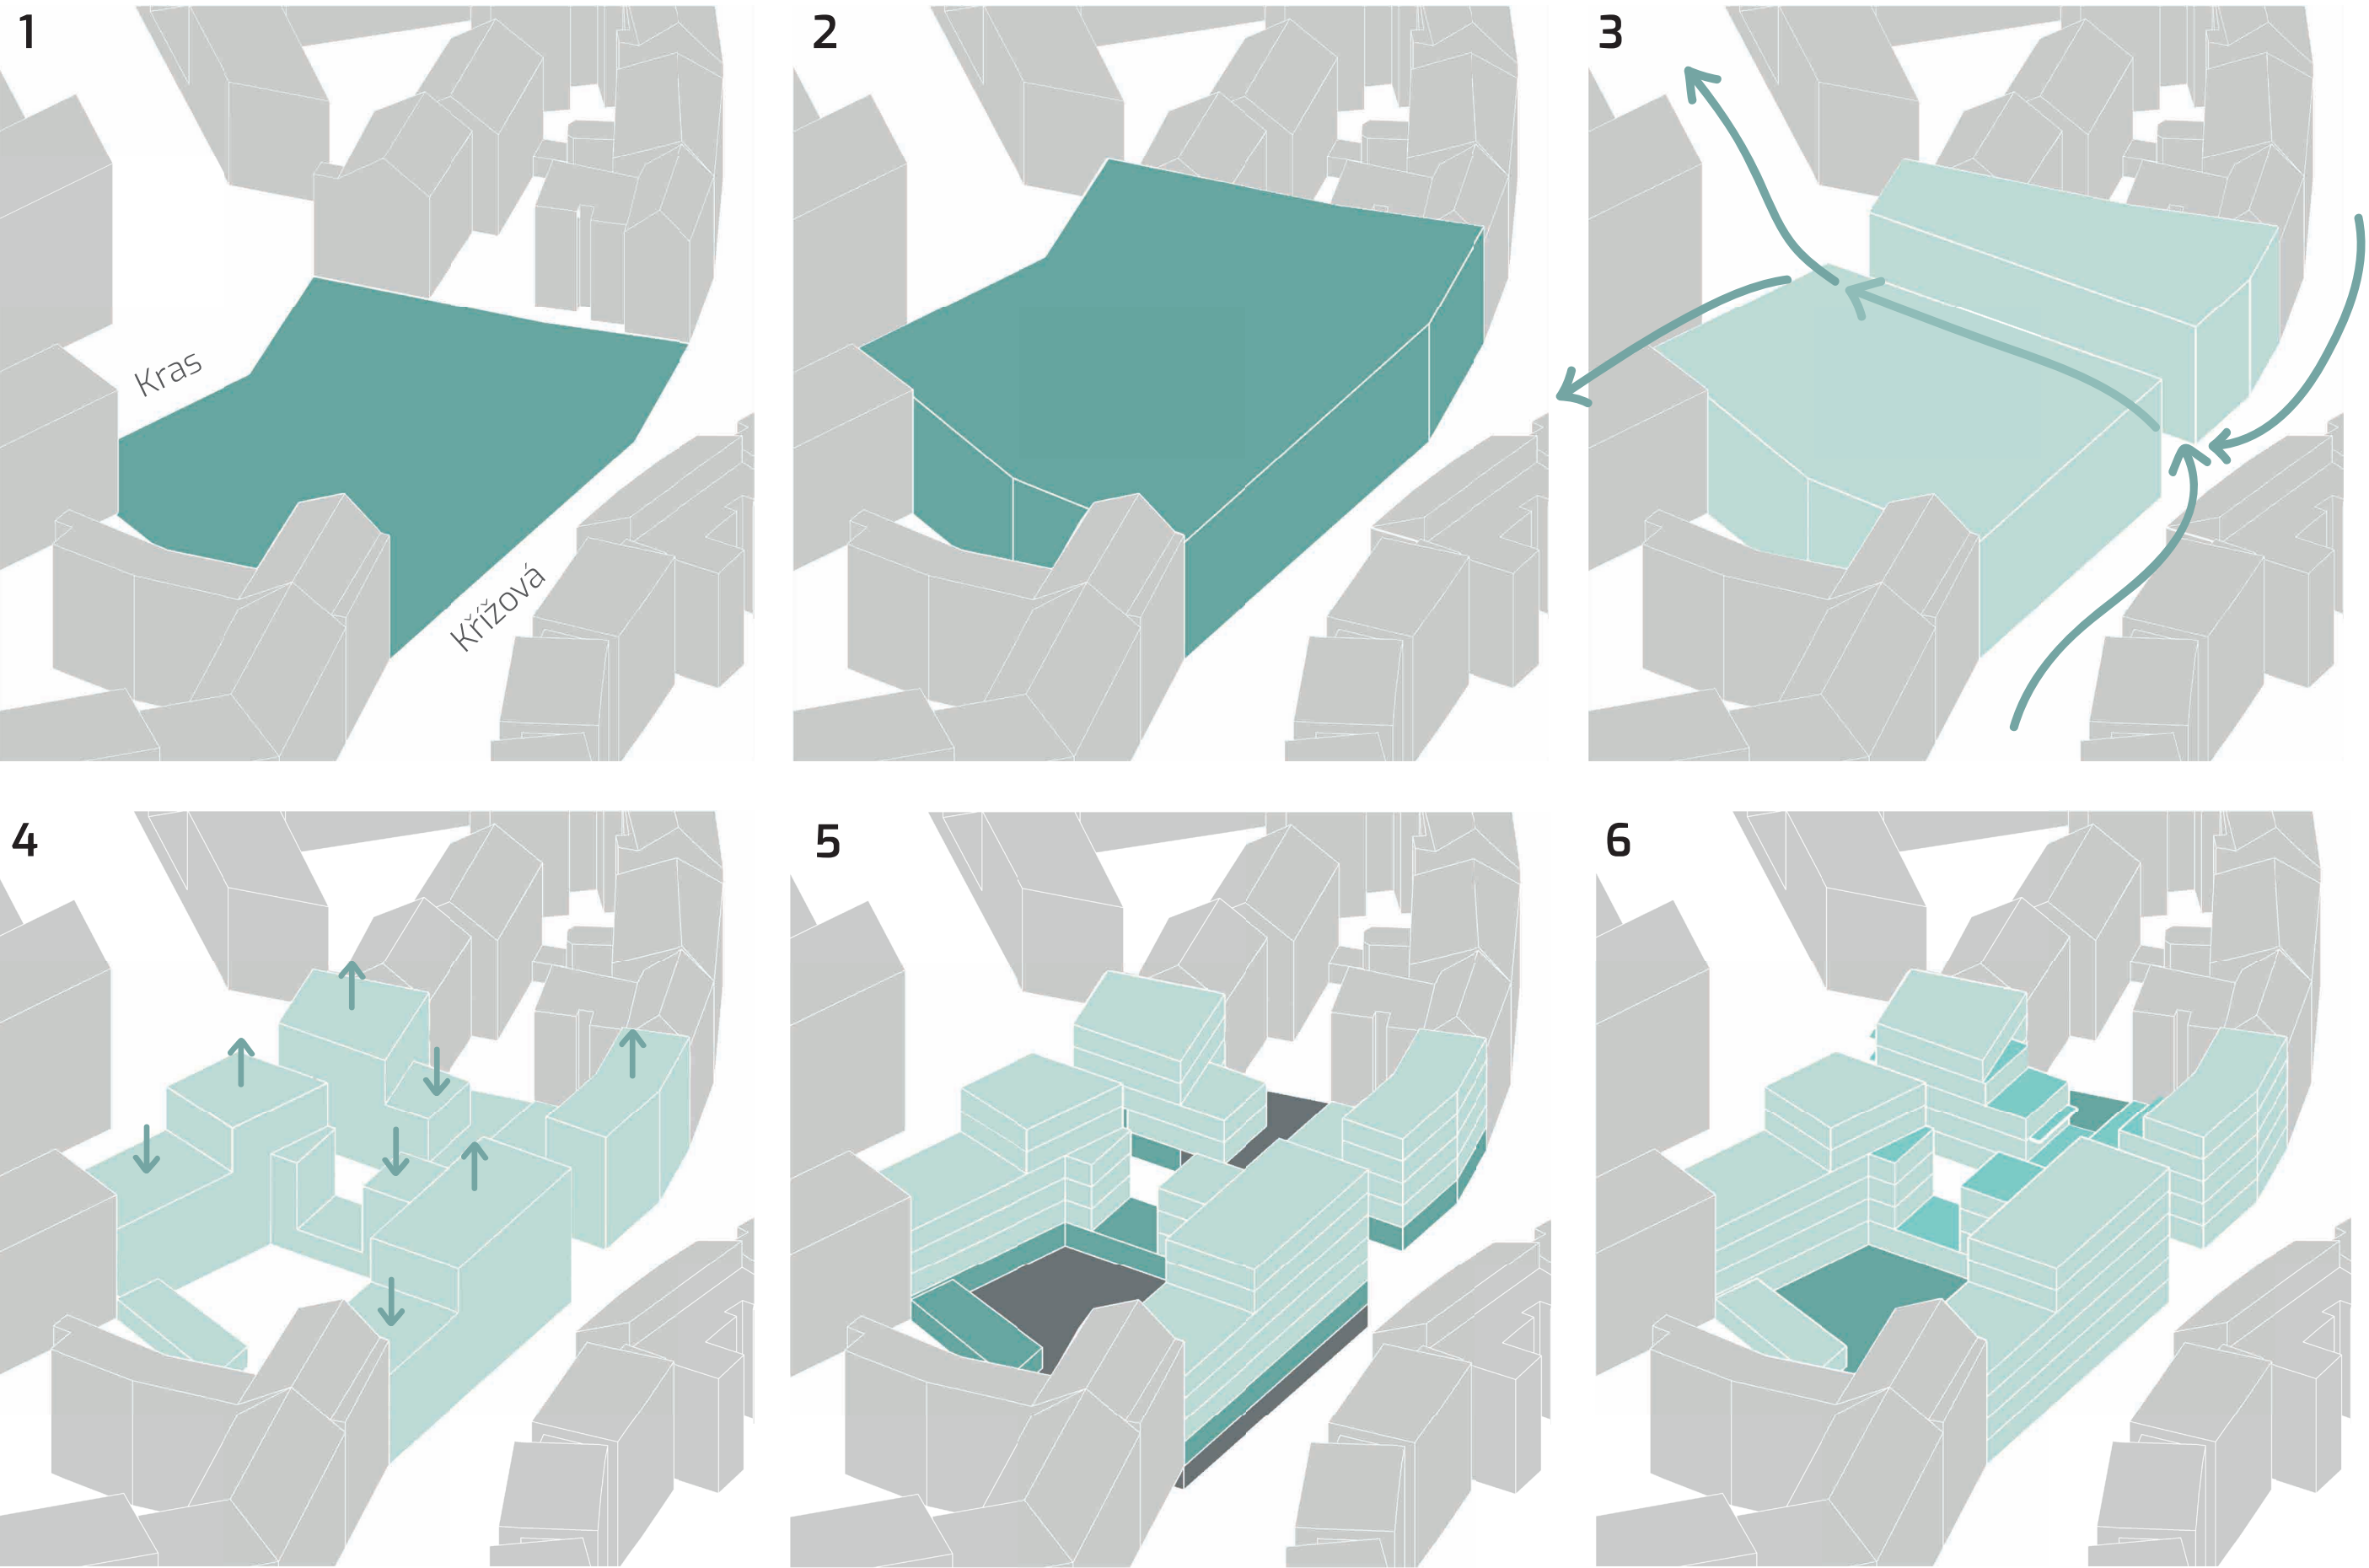

Cílem práce bylo doplnění městského bloku – aktuální proluky na rušné ulici Křížová.


Prvním krokem bylo výškově navázat na okolní zástavbu. Území jsem rozdělila na dvě části podle ideového návrhu dopravního řešení Rostislava Košťála. Vznikly tak dva komplexy dopravně obsluhované jednosměrnou komunikací směřující z ulice Křížová.

Dalším krokem byla členitost objektů. Vytvoření proluky umožnilo oslunění bytů jižním sluncem.


Následujícím krokem bylo rozdělení funkcí. Jižní bytový komplex má velké podzemní parkování o 38 stáních, kde jsou situovány sklepy a technická zázemí. V parteru se nachází domovní vybavení a nájemní prostory vhodné jak pro kanceláře, tak pro obchody a jiné služby.

Další podlaží jsou určena pro bydlení. Severní bytový dům je rozdělen na dvě hmoty, každá o vlastním vstupu a vlastním komunikačním jádru. Postupné odsakování hmoty vytváří terasy a balkony, ty jsou rozděleny na soukromé a polosoukromé plochy. V parteru objektu se nachází domovní vybavení. Domem prochází dvě vertikální komunikační jádra. Každý má svůj vlastní vstup. Jeden vchod je z ulice Křížová. Druhý vchod je z nové jednosměrné ulice. U každého vstupu je místnost s odpadem, technická místnost a kolárna. Garáž, která má vjezd z nové vzniklé jednosměrné komunikace, má 12 parkovacích míst a slouží celému komplexu. Každému bytu náleží sklepní kóje.


PŮDORYSY 1:500

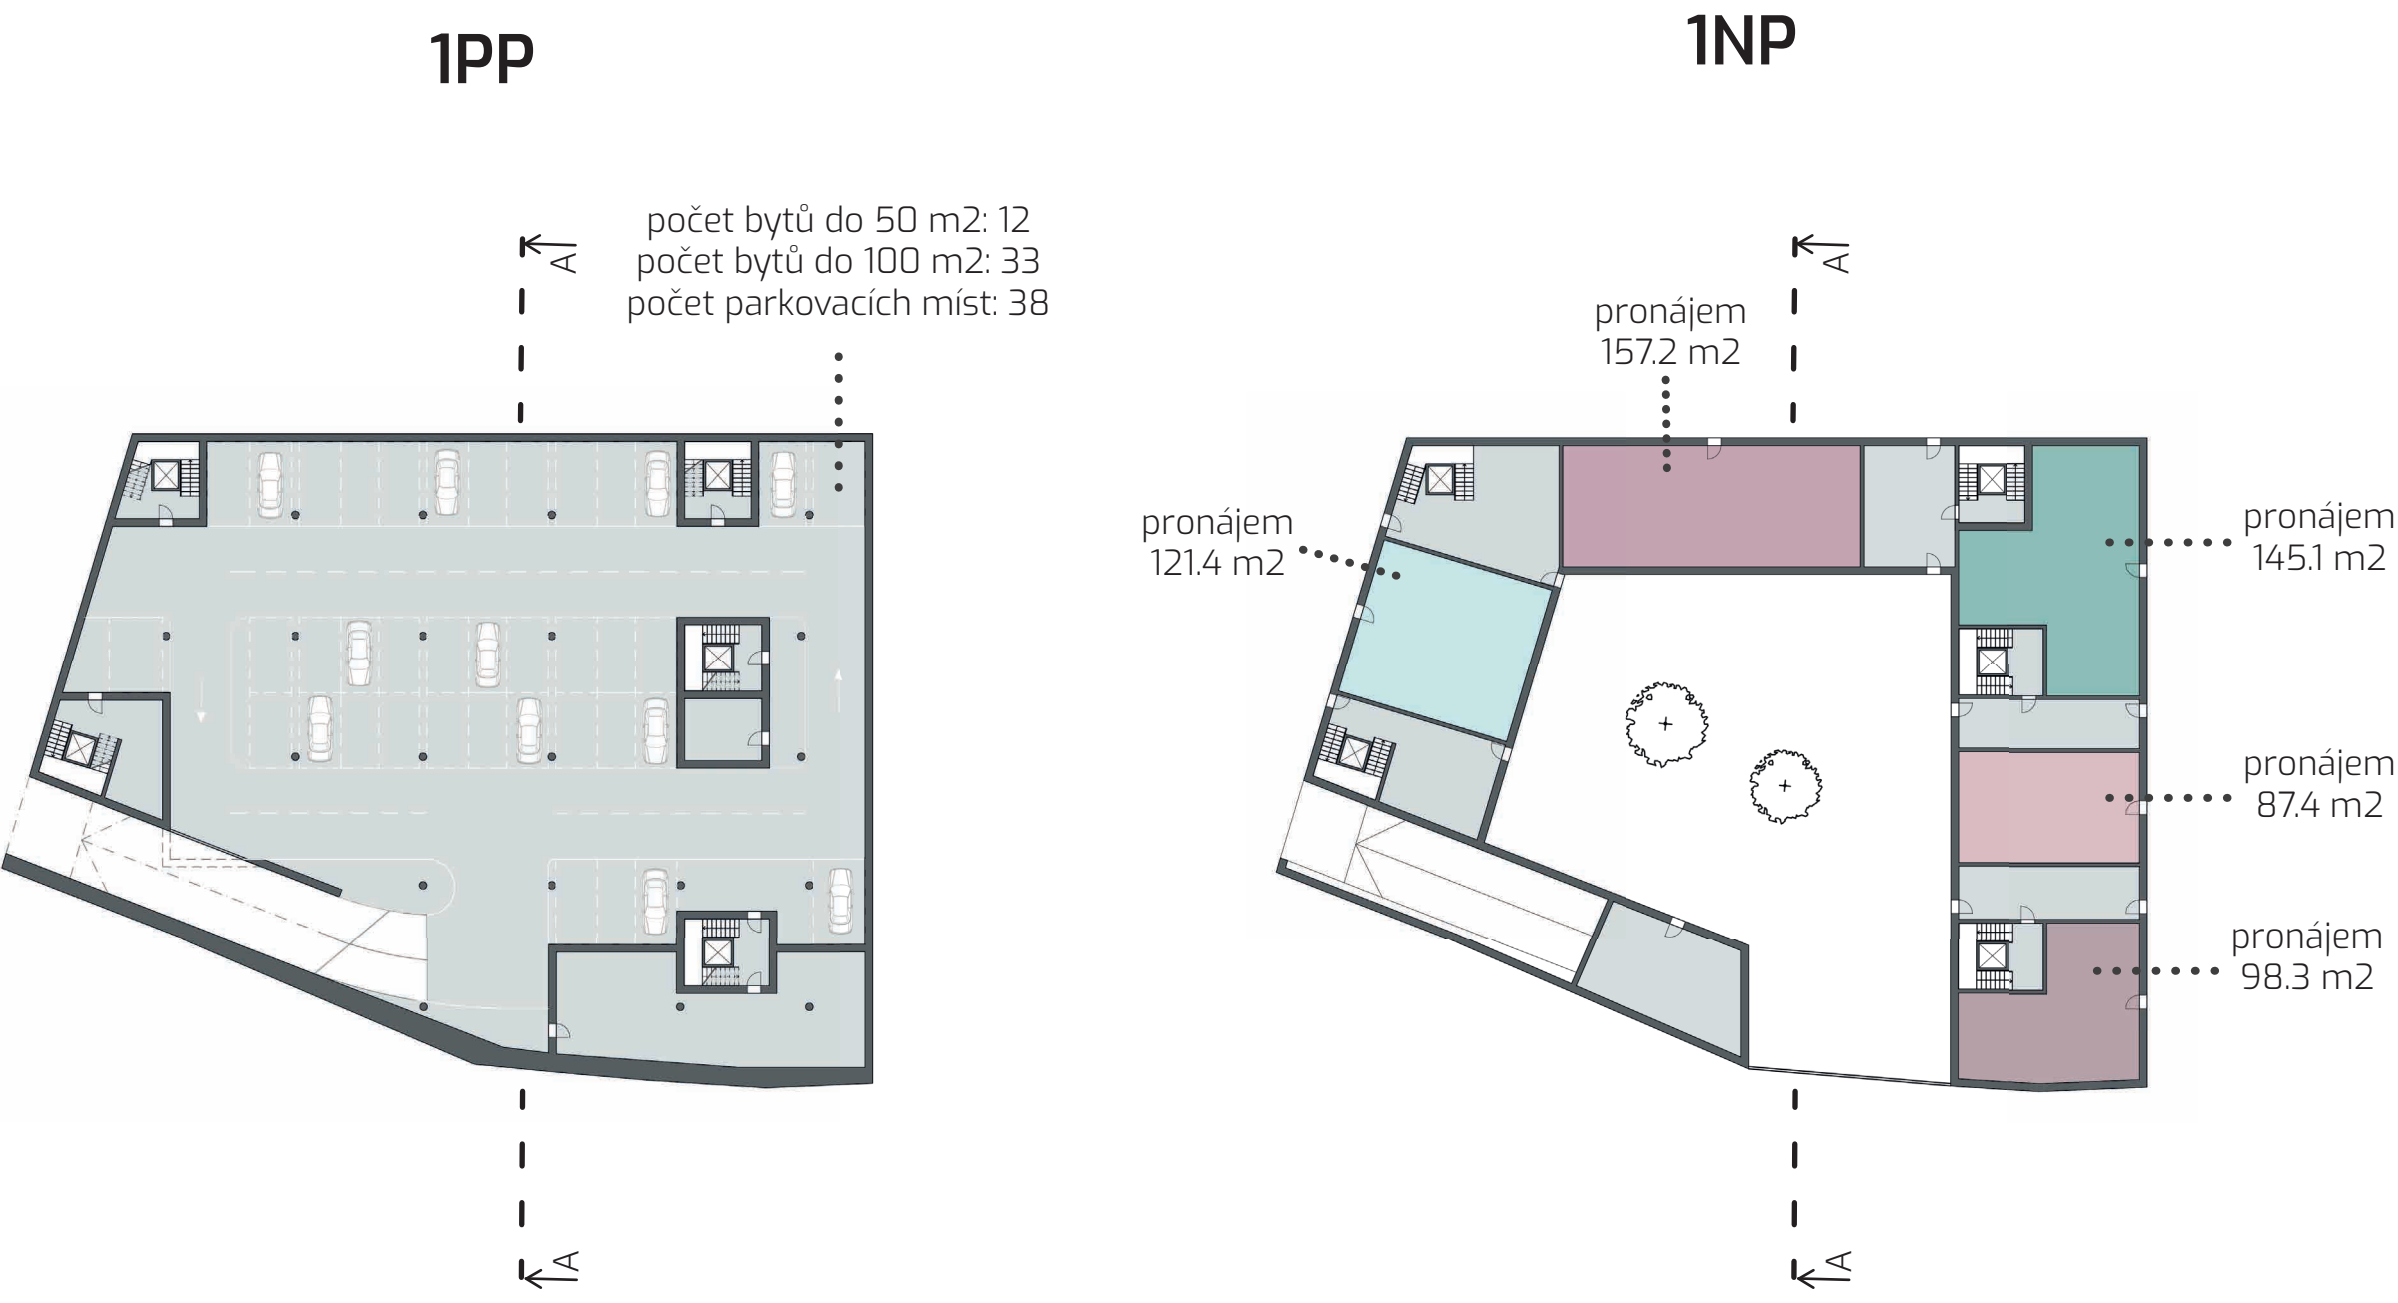

typické podlaží 2NP, 3NP, 4NP

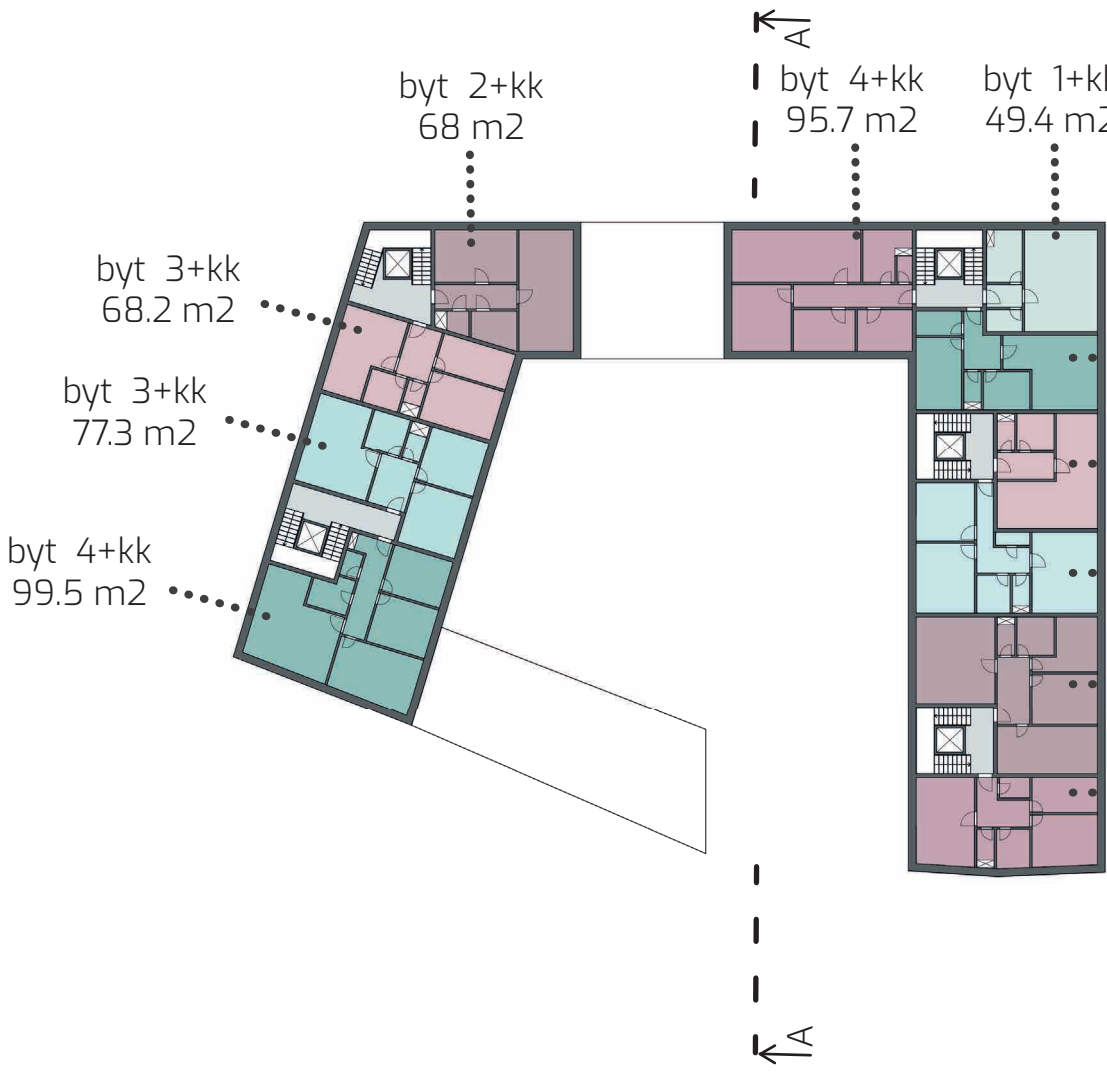

typické podlaží 5NP, 6NP

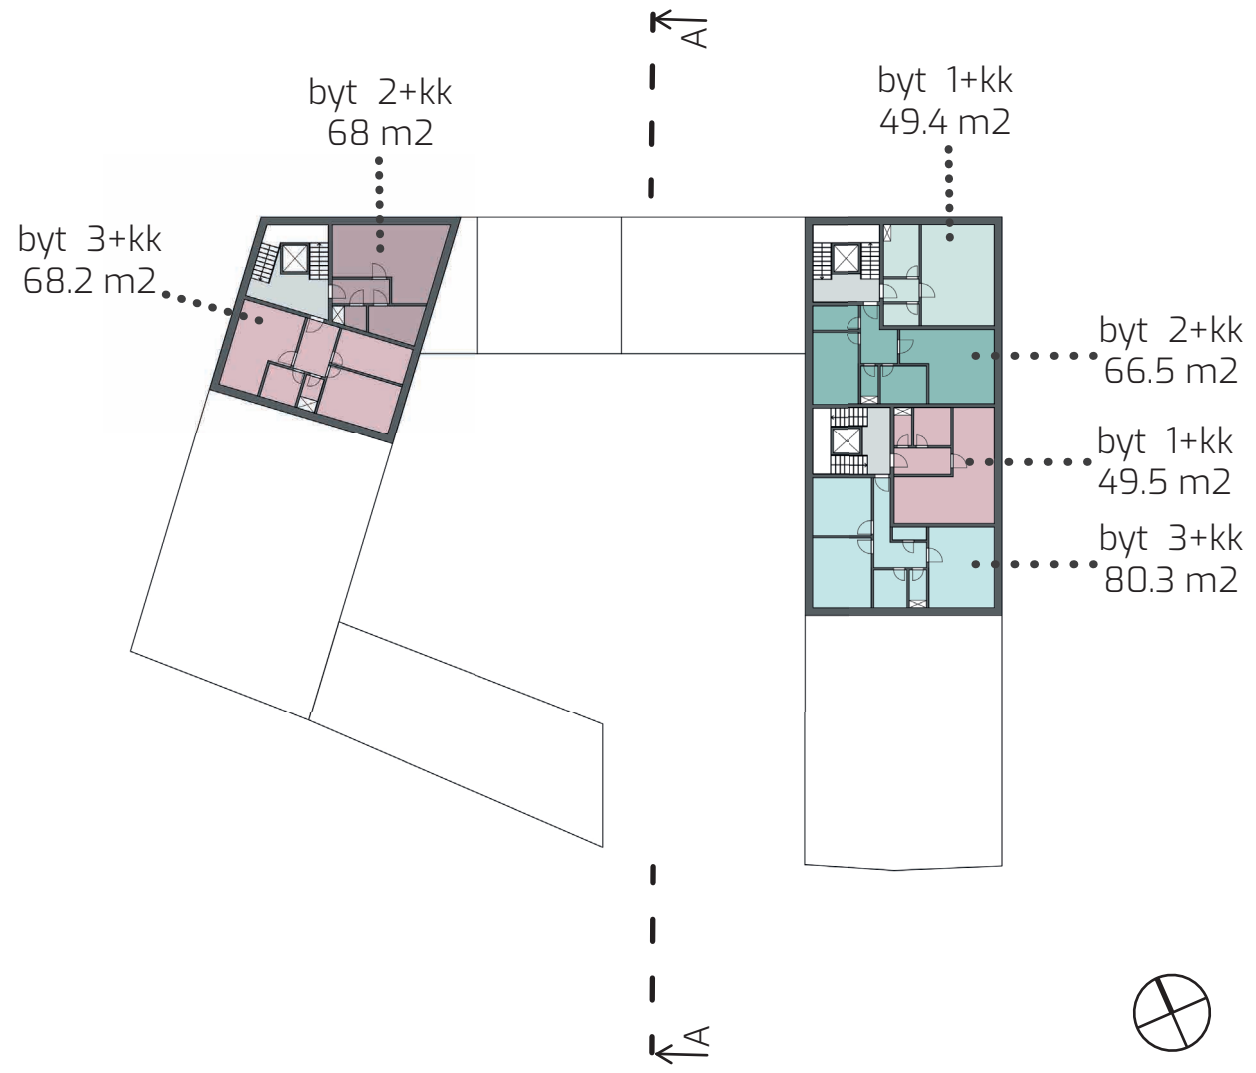


SITUACE 1:1000



ŘEŠENÍ PARTERŮ 1:500



ŘEZ A 1:300

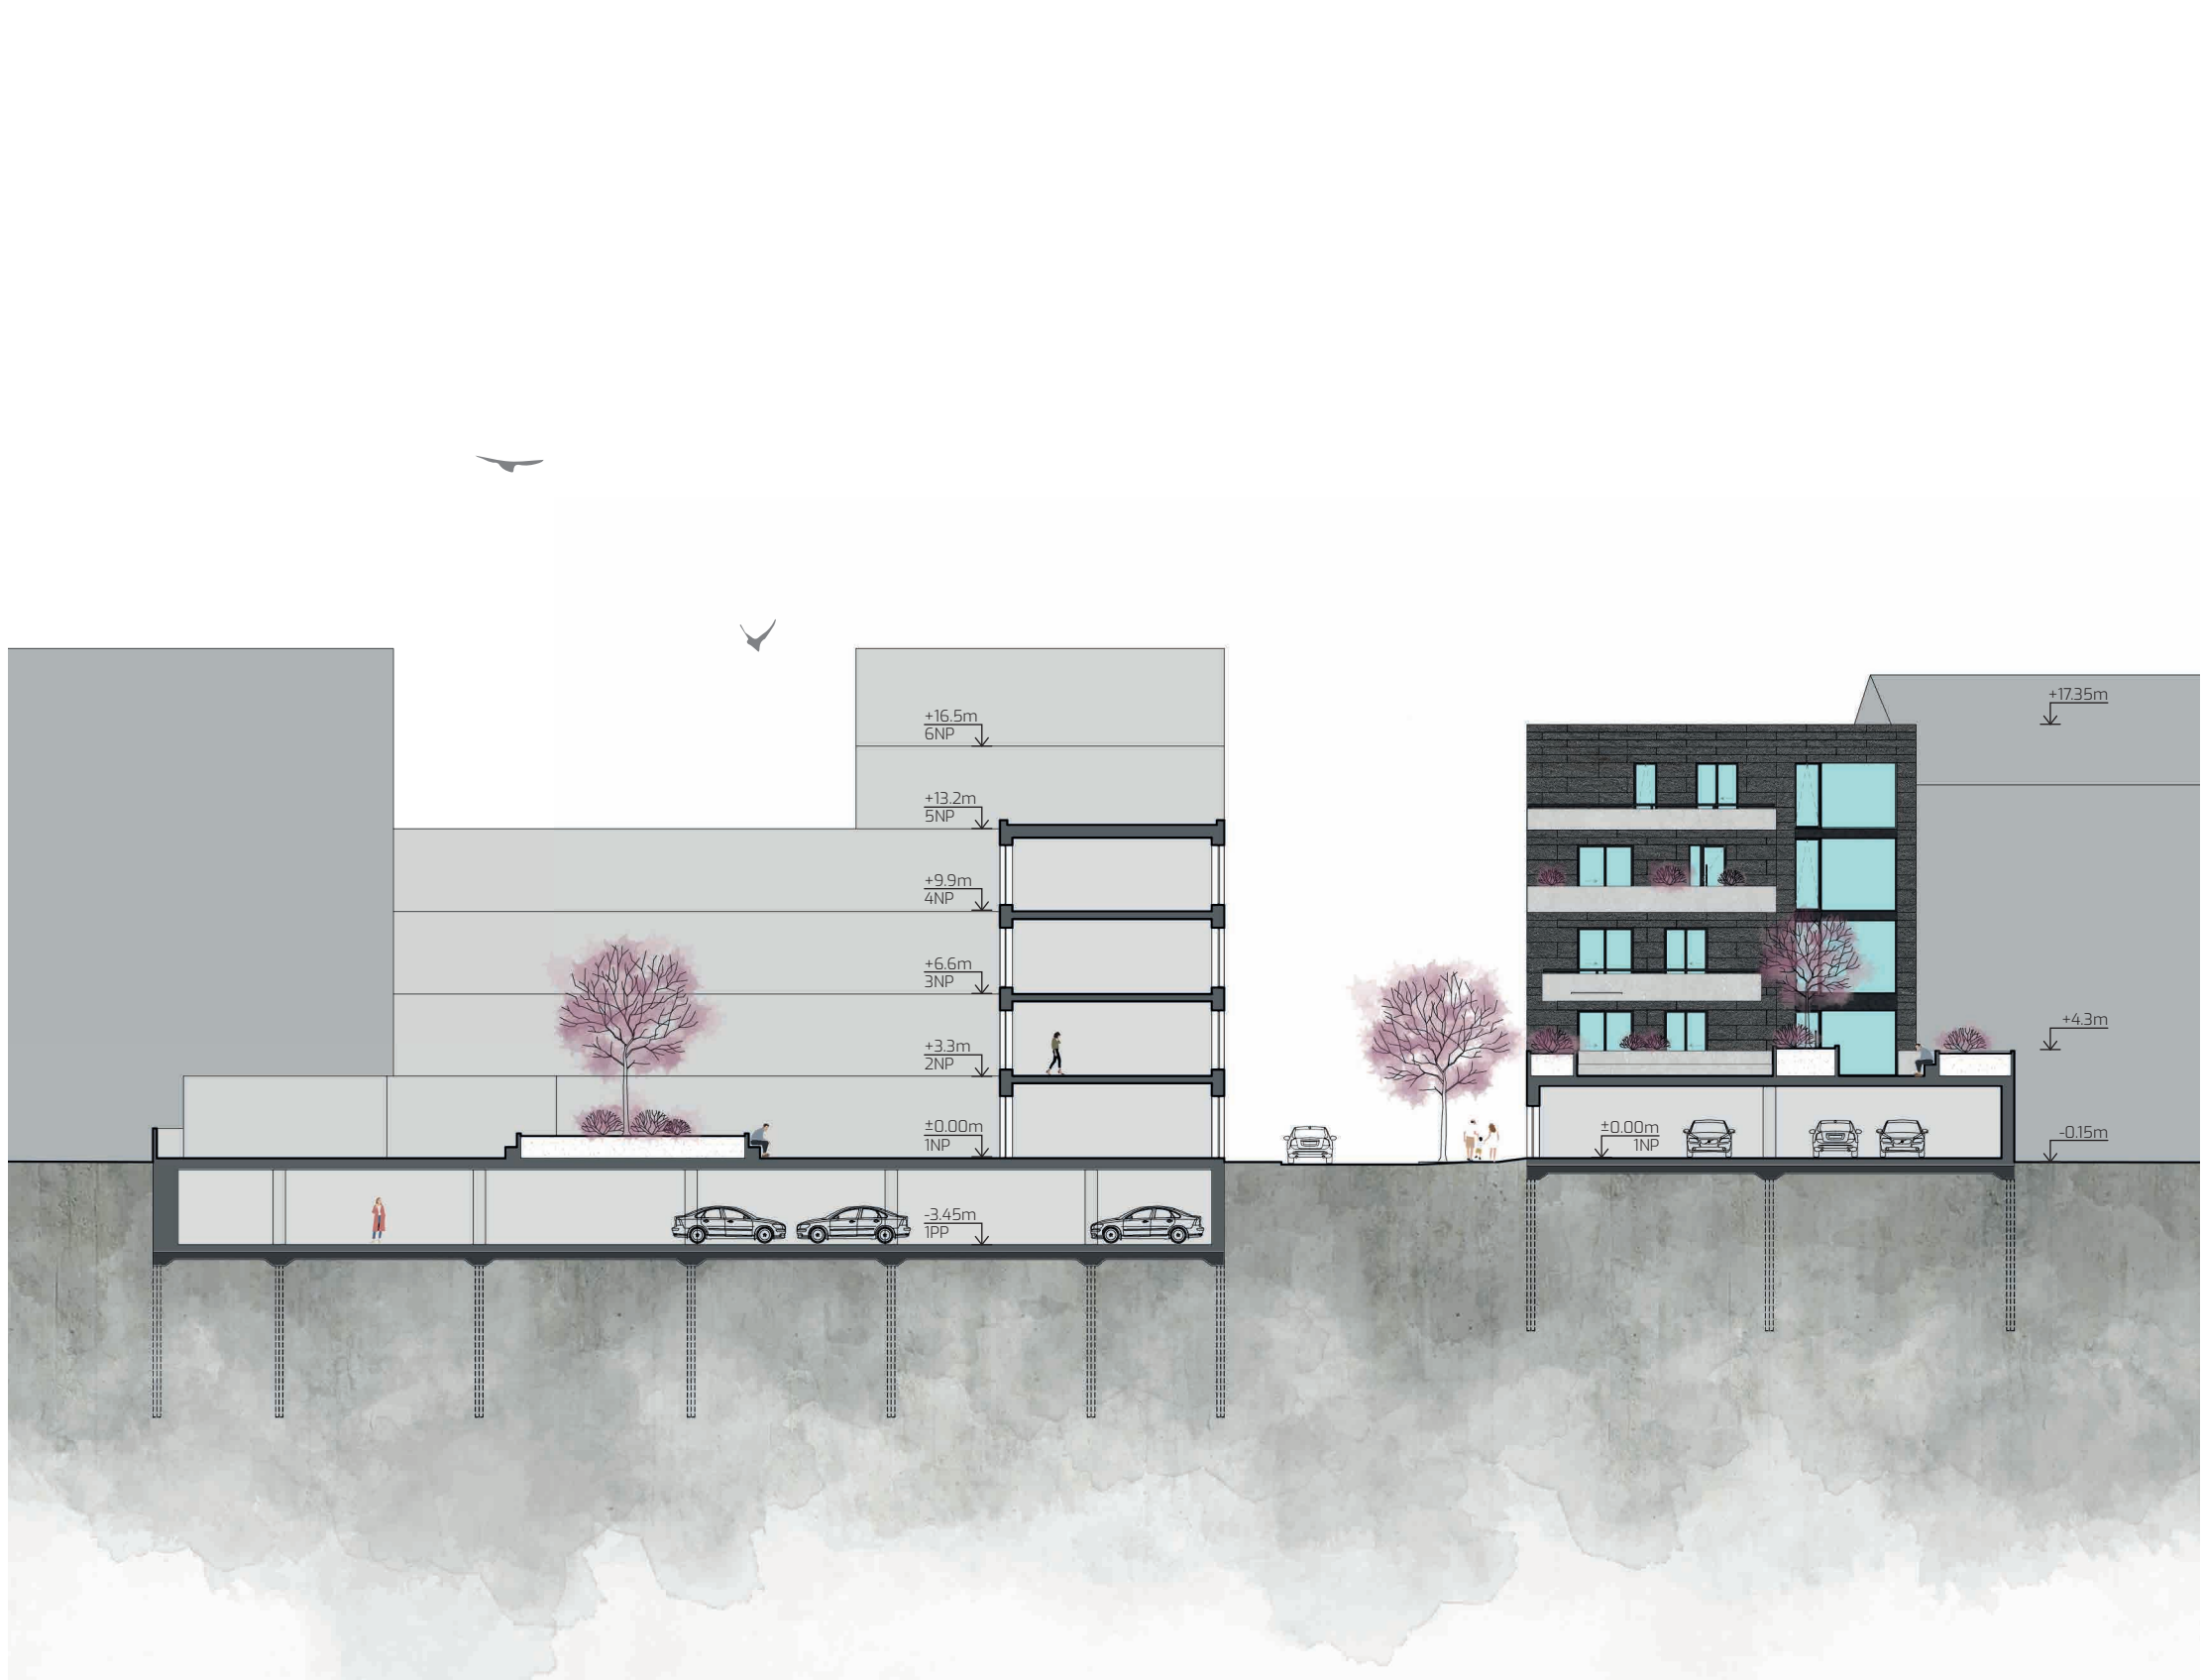


DOSTAVBA MĚSTSKÉHO BLOKU - ULICE KŘÍŽOVÁ

autor | MAGDALENA ŠKRÁŠKOVÁ
vedoucí | Ing. arch., LUBOŠ FRANTIŠÁK, Ph.D.

PŮDORYSY 1:200

1NP

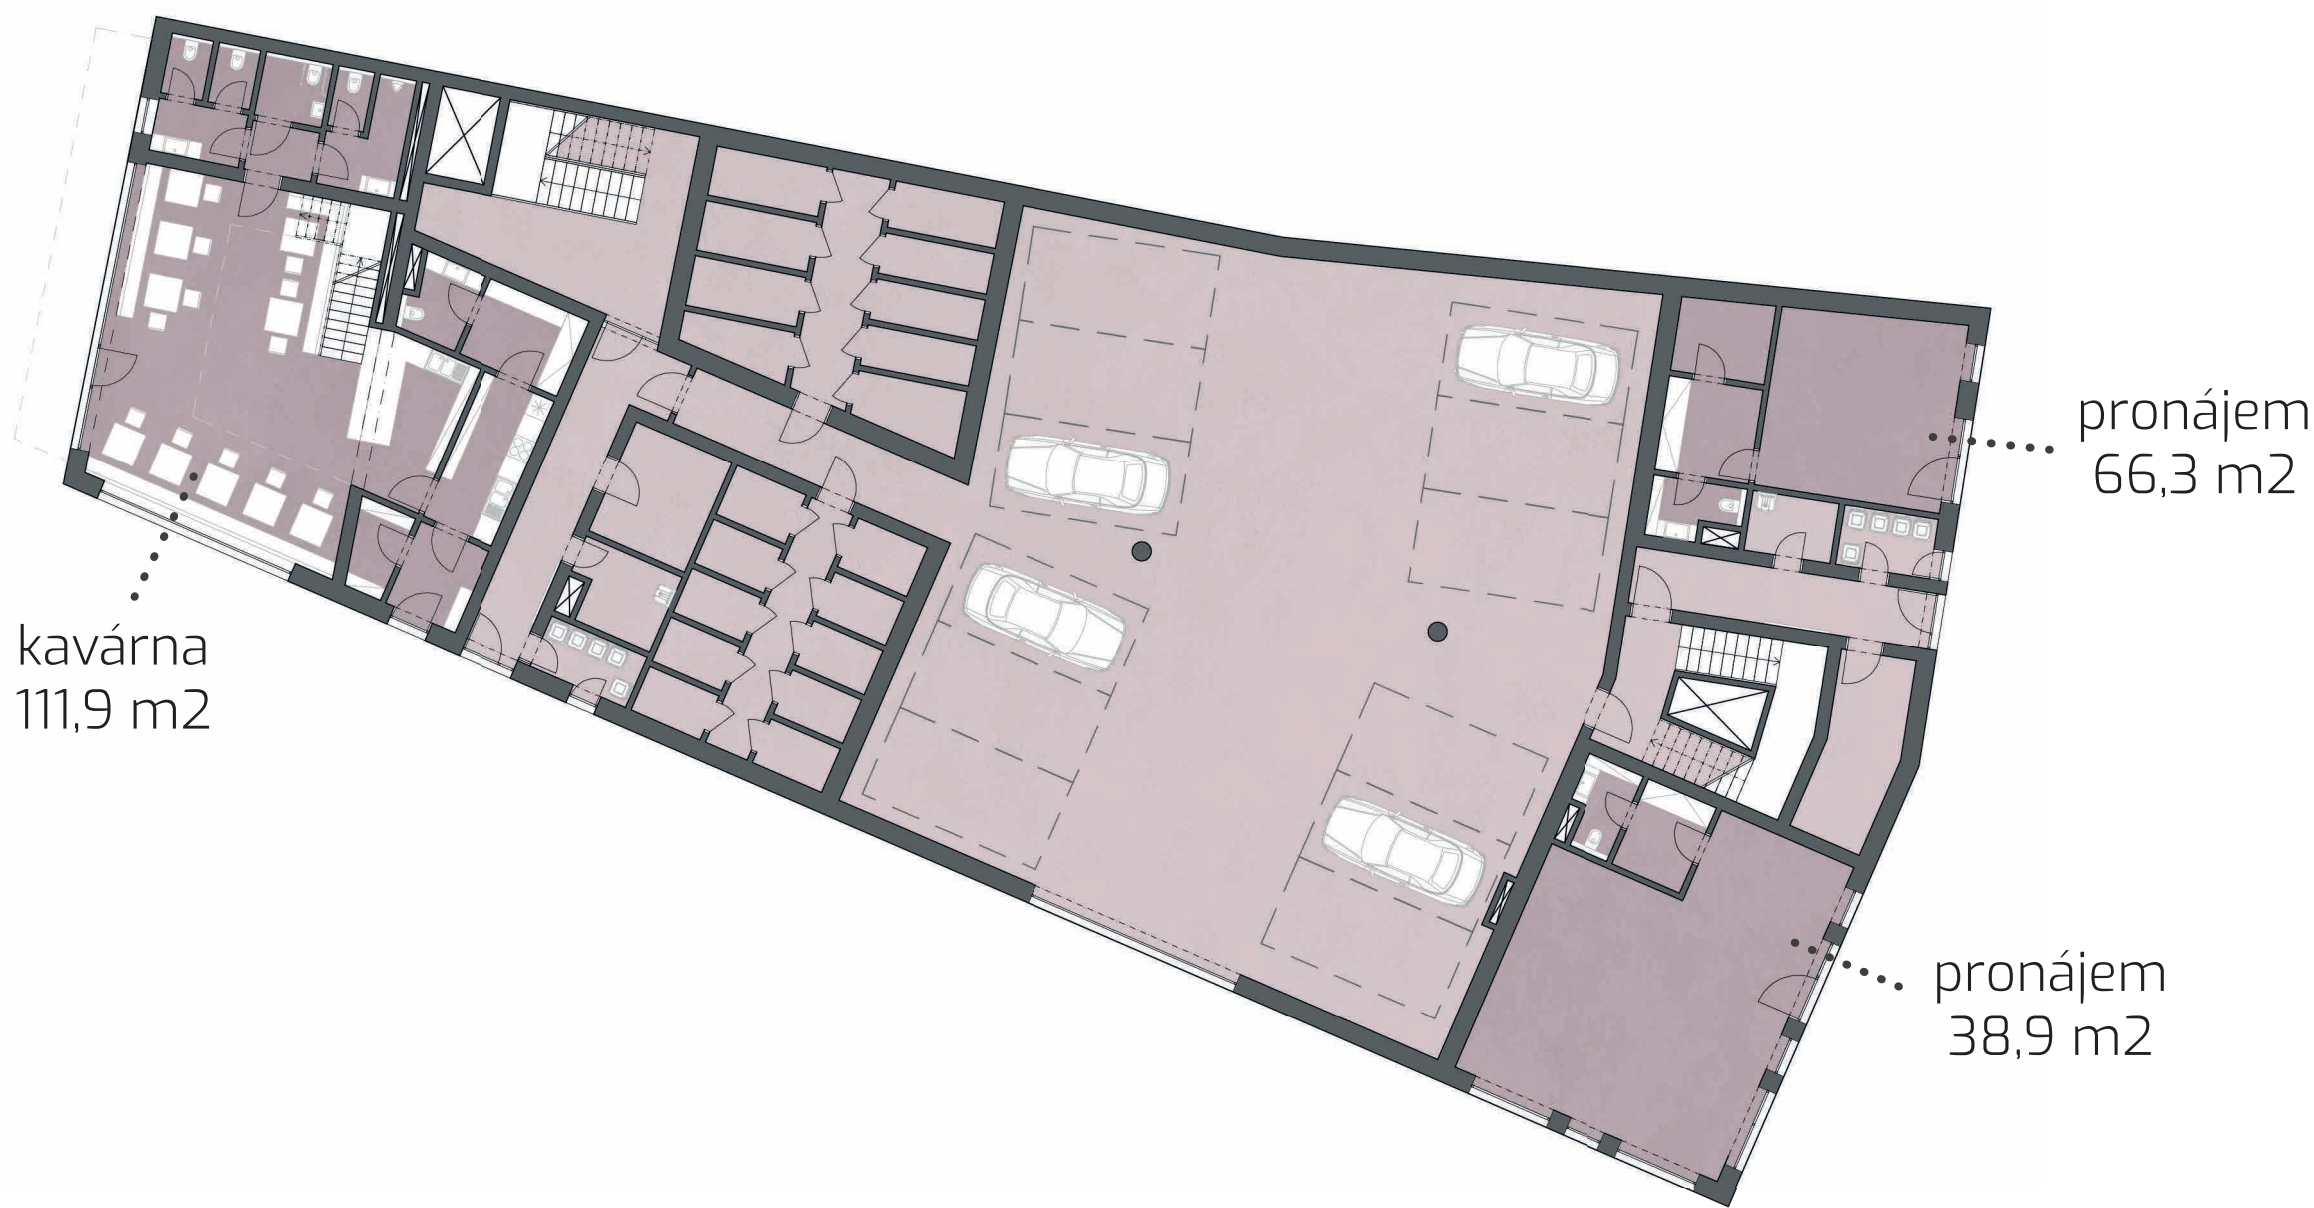

2NP



3NP




4NP



5NP




ŘEZ B 1:200

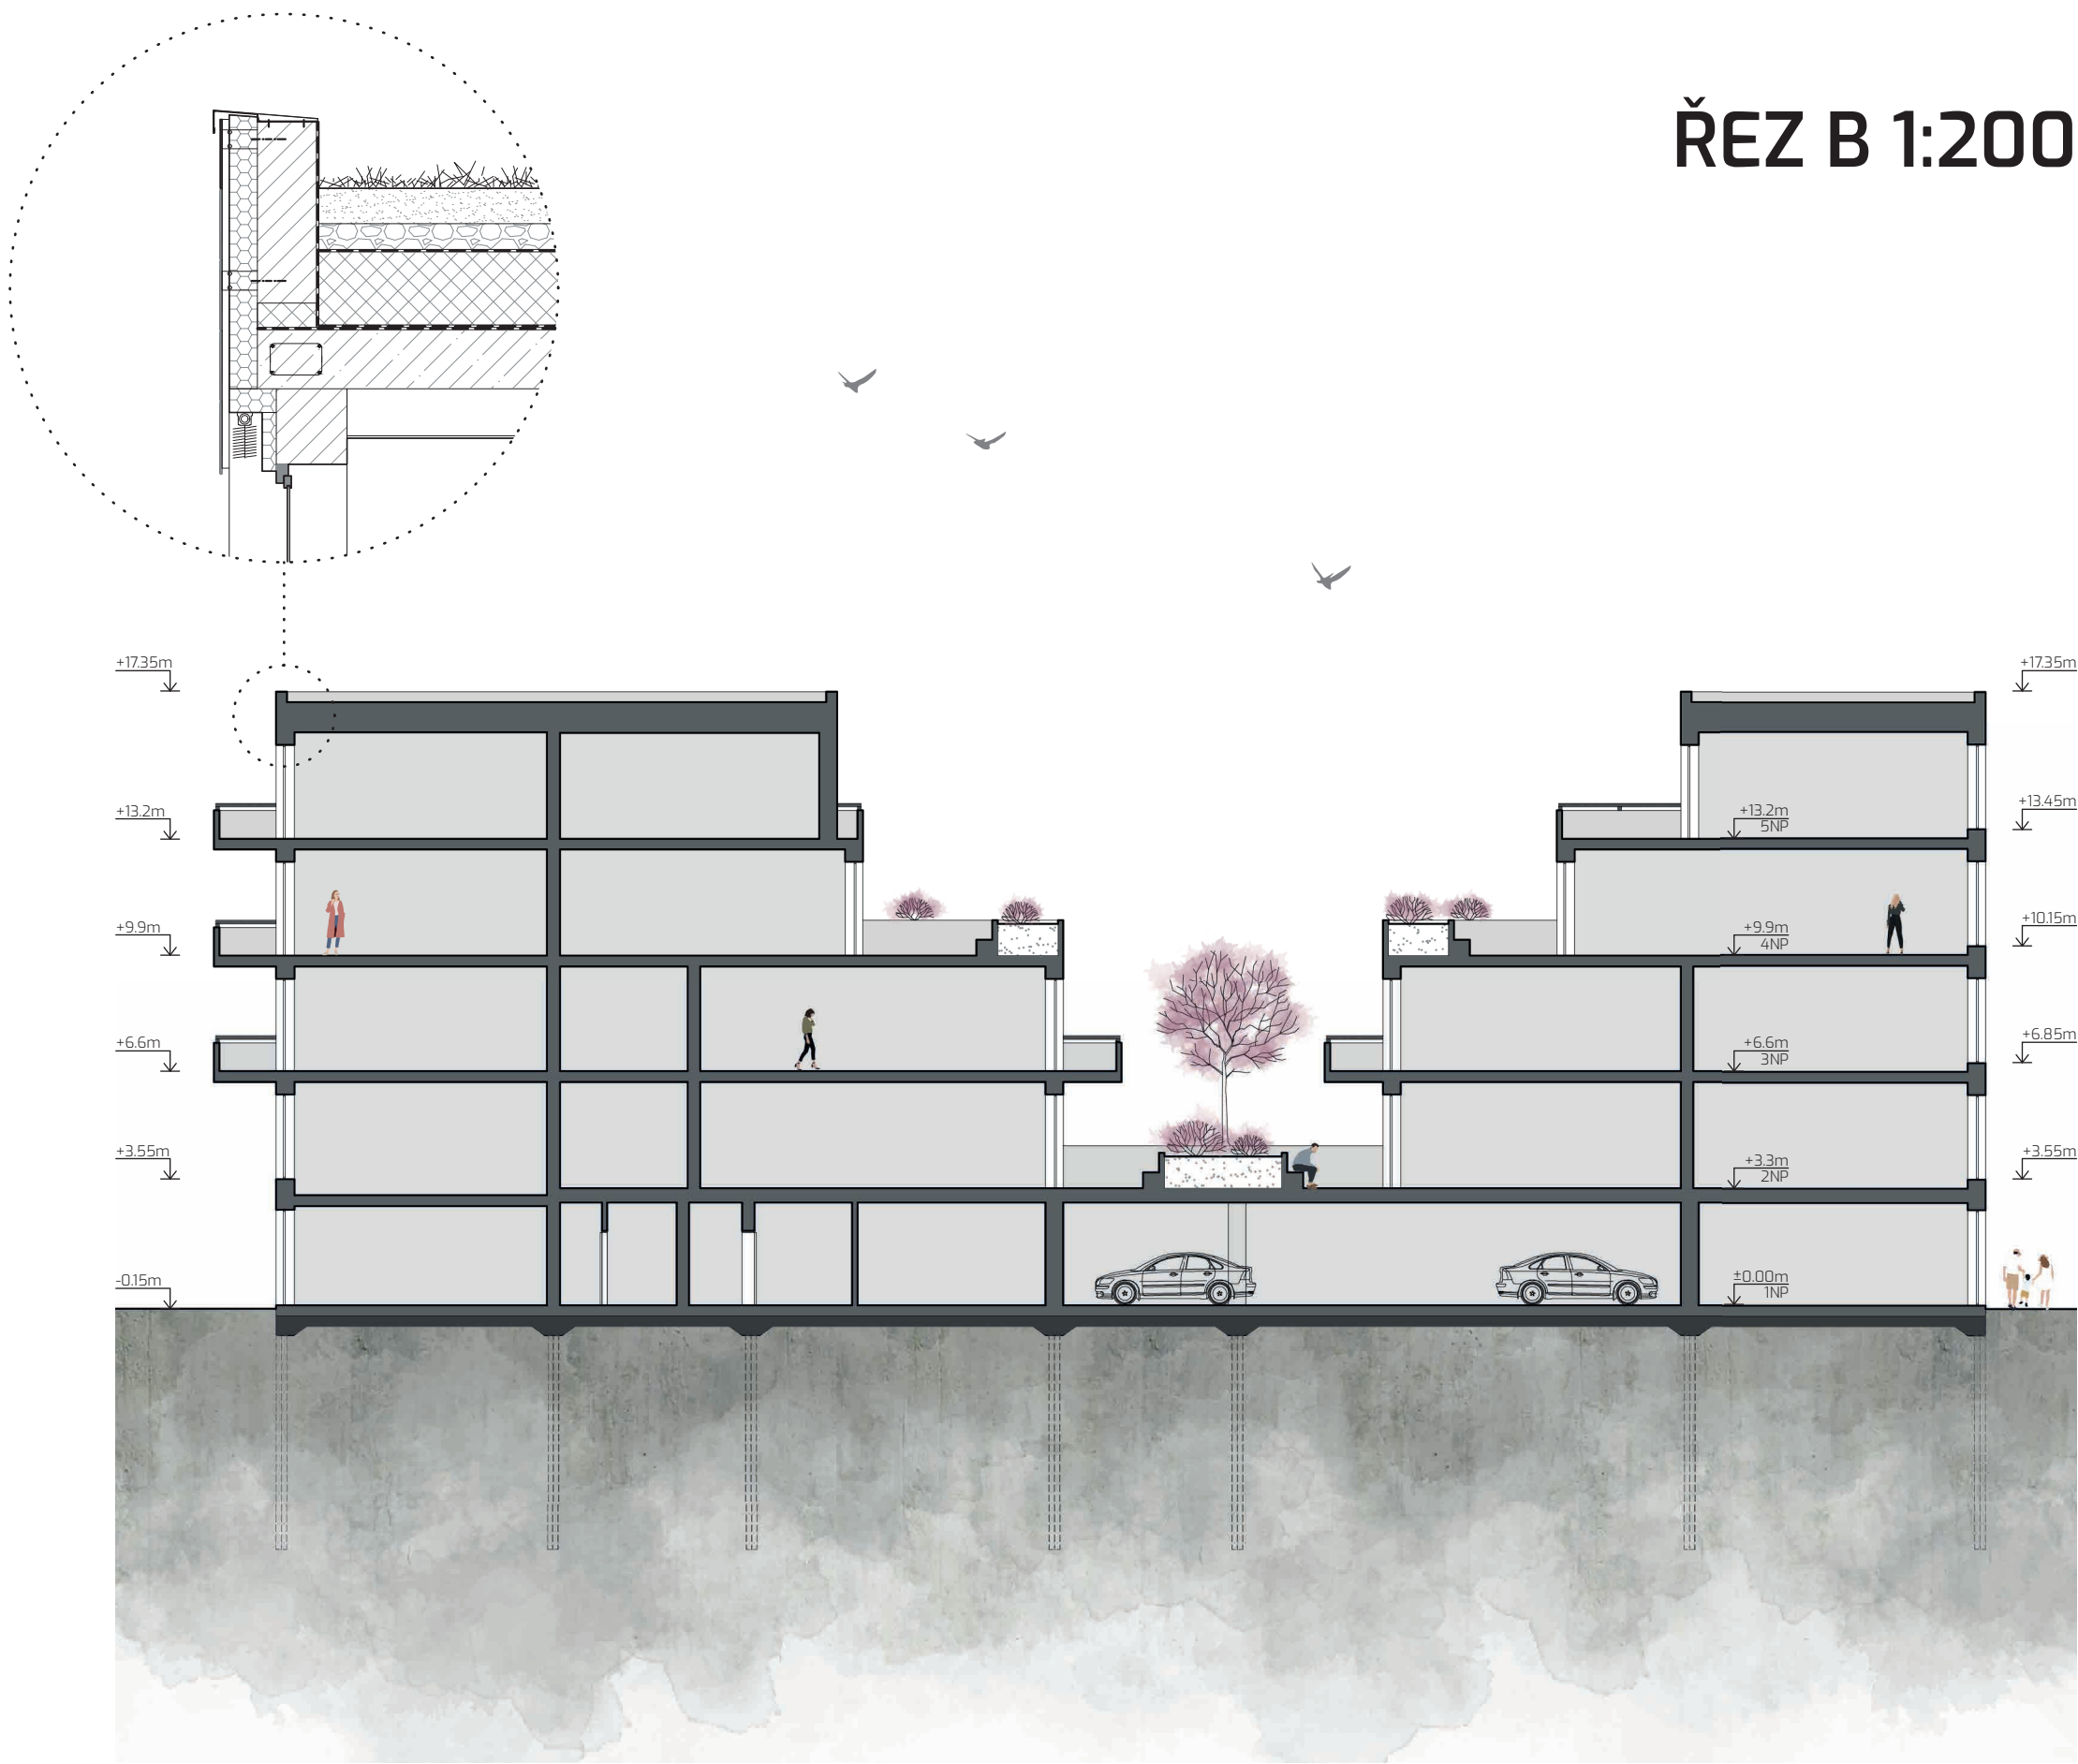

POHLED ZÁPADNÍ 1:200



POHLED JIŽNÍ 1:200

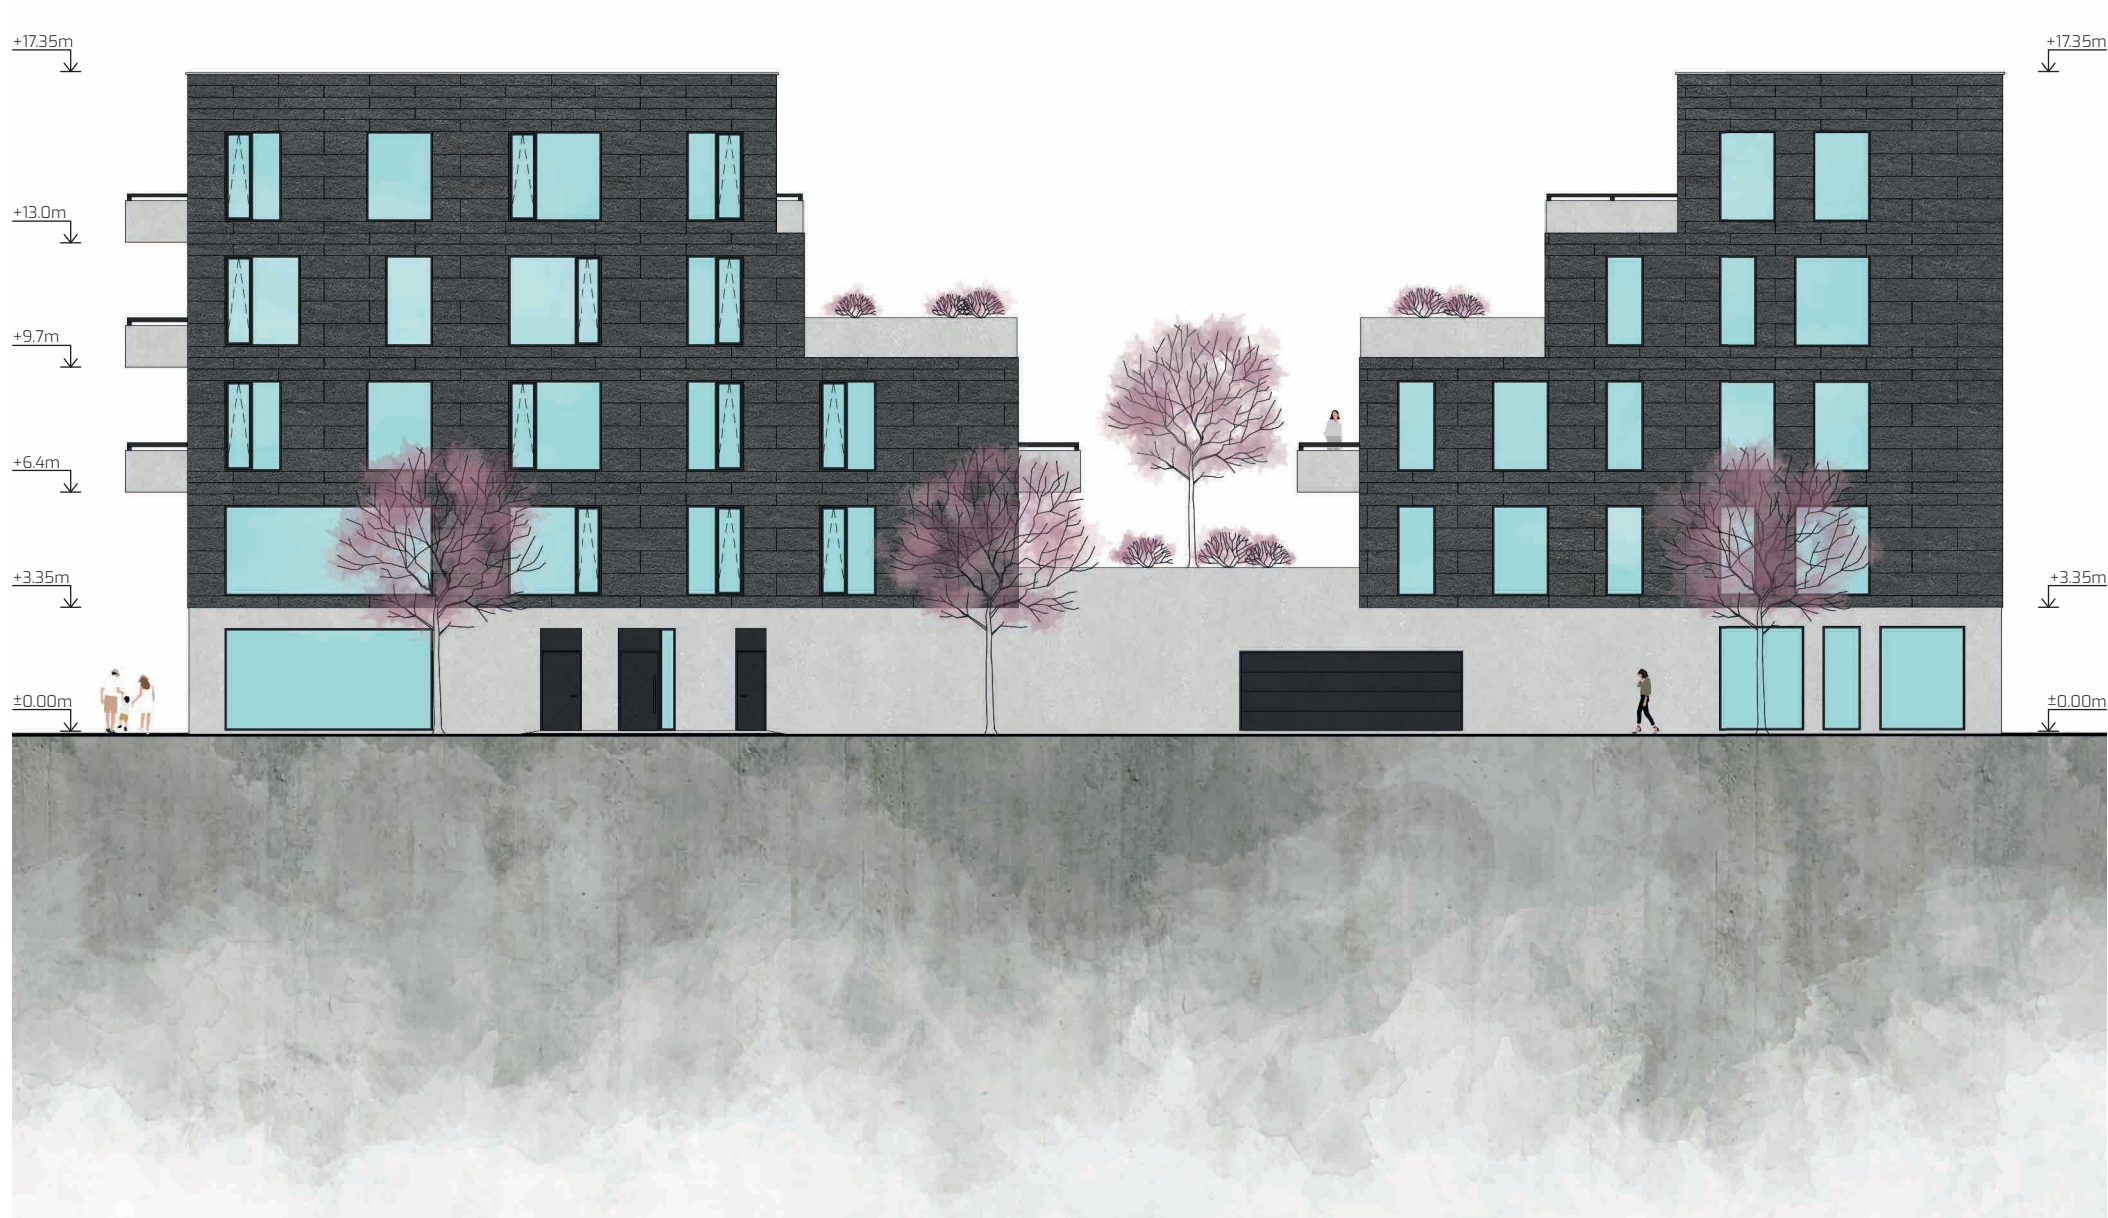


POHLED VÝCHODNÍ 1:200



DOSTAVBA MĚSTSKÉHO BLOKU - ULICE KŘÍŽOVÁ

autor | MAGDALENA ŠKRÁŠKOVÁ
vedoucí | Ing. arch., LUBOŠ FRANTIŠÁK, Ph.D.

AXONOMETRIE

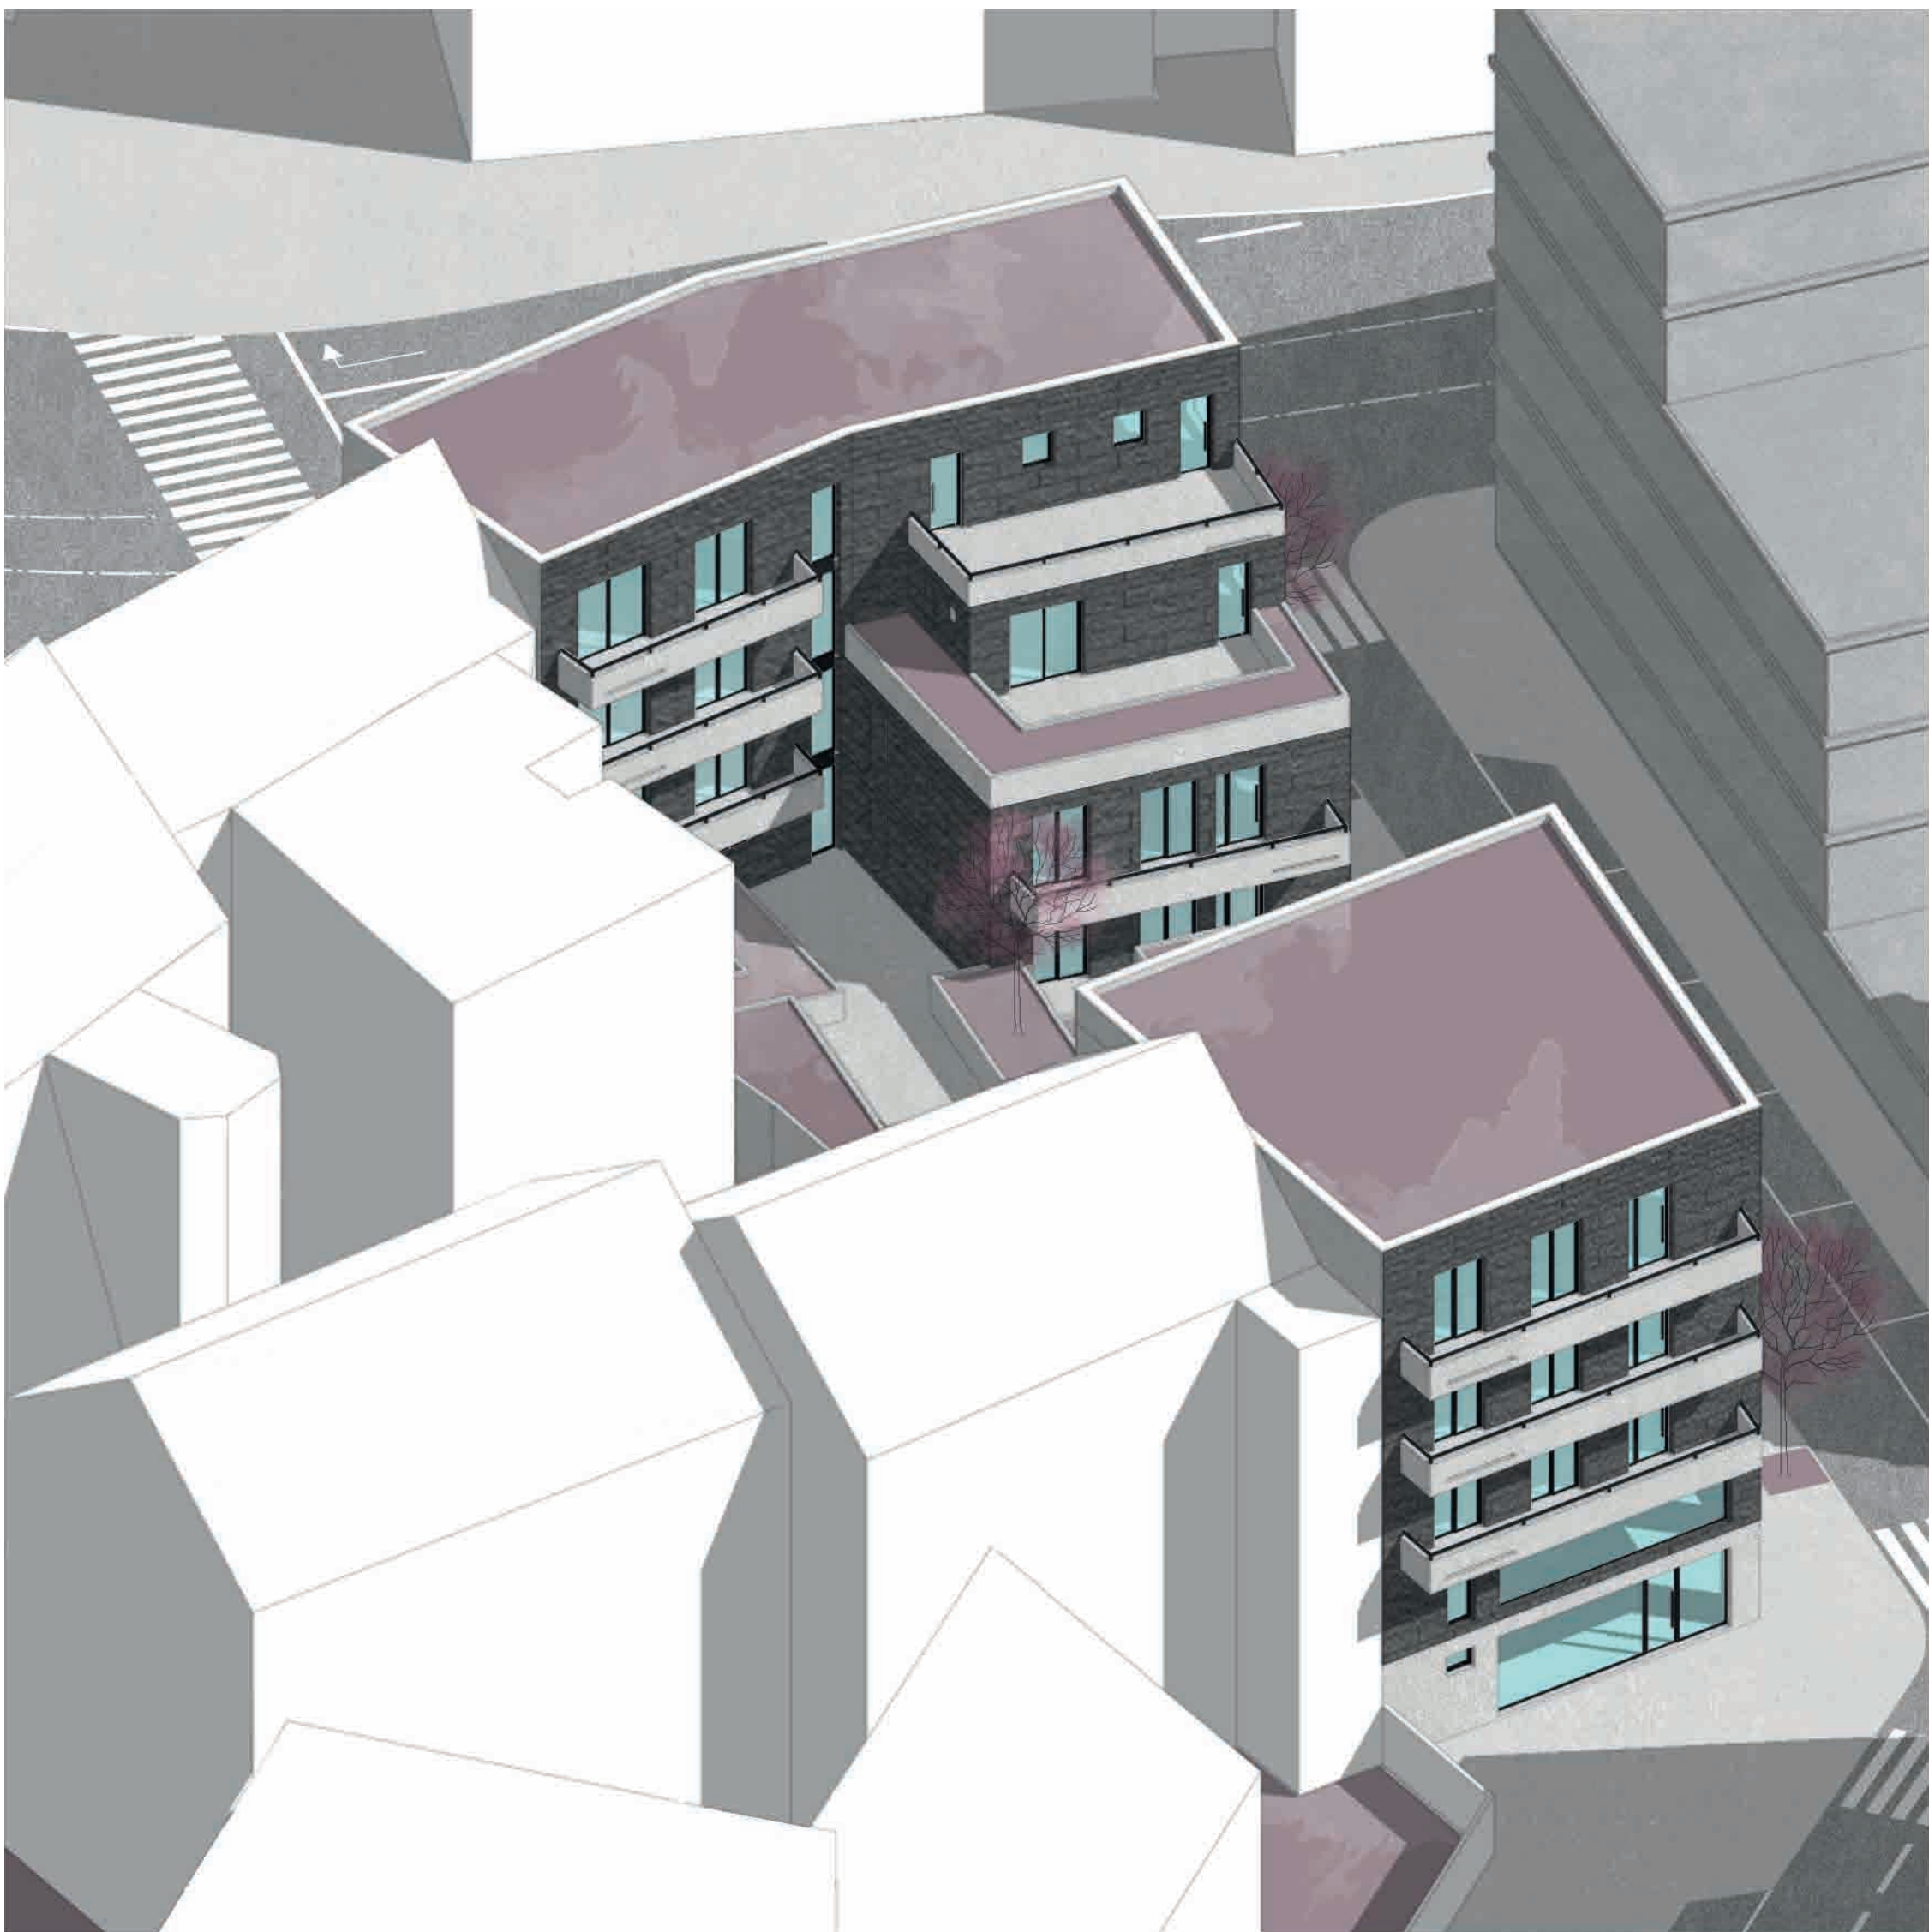

POHLED NA ŠPILBERK



POHLED Z ULICE KŘÍŽOVÁ

INTERIÉR KAVÁRNY

VNITROBLOK

