


ŠIRŠÍ SITUACE - ZÁKRES DO GEOGRAFICKÉ MAPY



SITUACE 1:1000

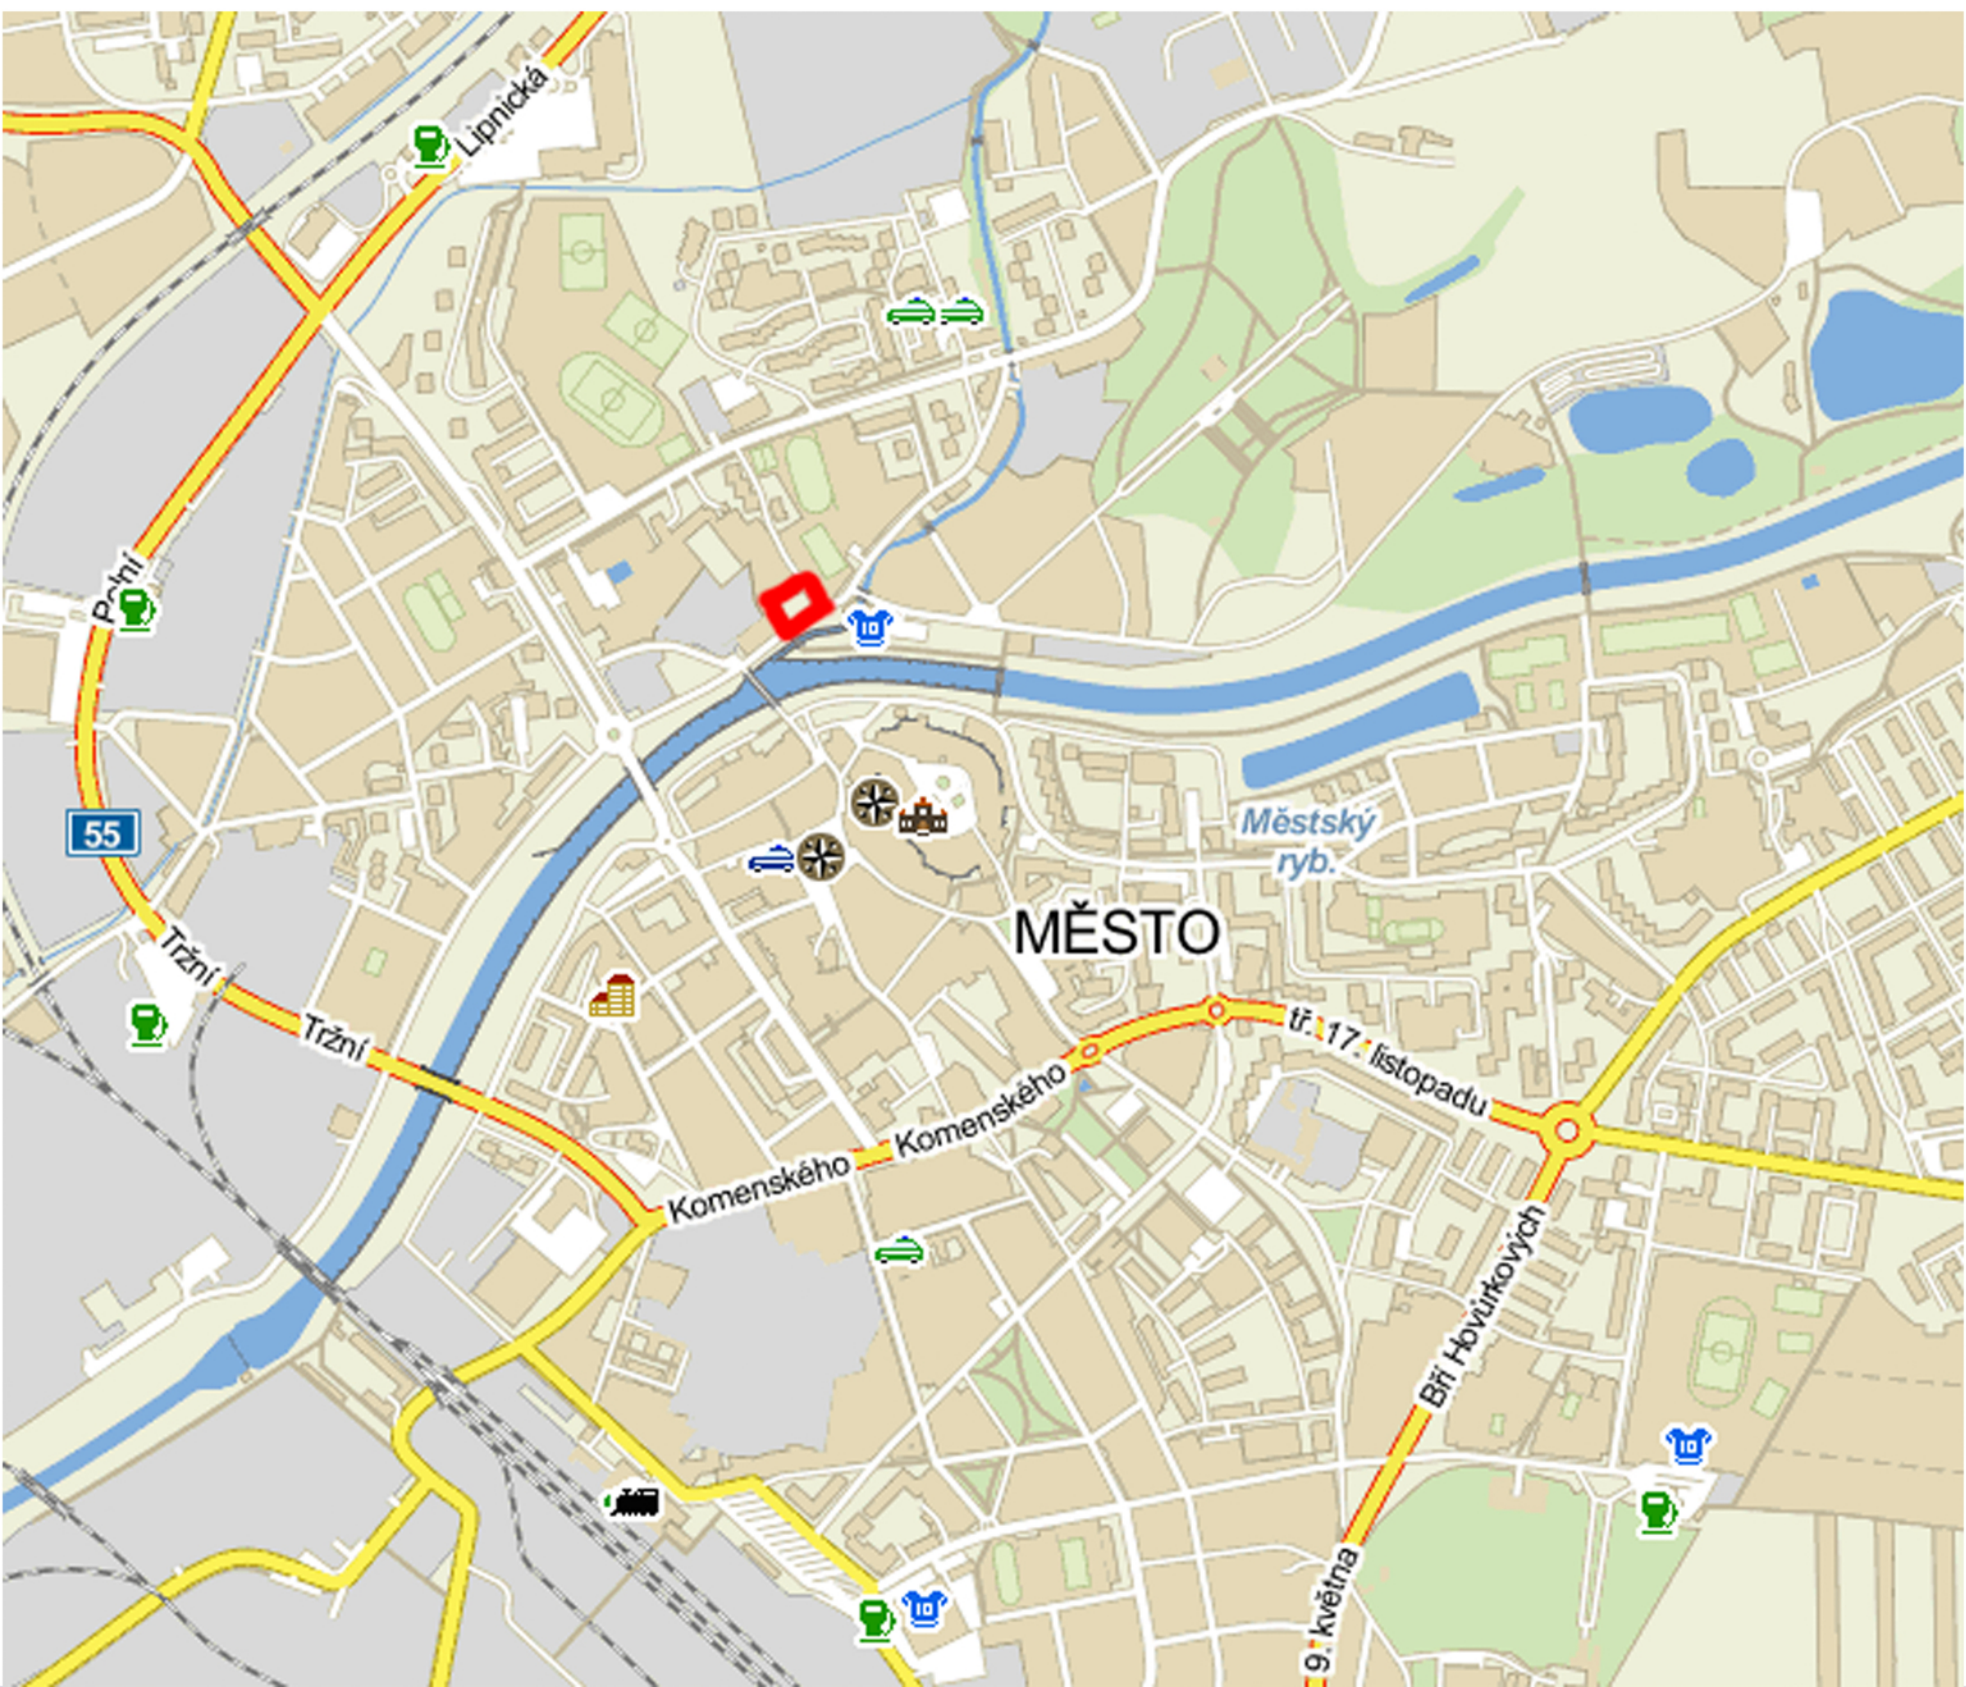


Předmětem této bakalářské práce je architektonický a urbanistický návrh městského domu na nábřeží v Přerově. Městský dům je navržen jako čtyřpodlažní polyfunkční objekt. V 1. np se nachází restaurace a obchody, 2. až 4. np zaujímají byty, z nichž většina jsou byty malometrážní. 4. np je odsazené, čímž vytváří střešní terasu s výhledem na řeku Bečvu a staré město na druhém břehu. Nosná konstrukce je tvořena monolitickým skeletem z železového betonu.


MĚSTSKÝ DŮM NA NÁBŘEŽÍ V PŘEROVĚ

TOWNHOUSE ON THE WATERFRONT IN PŘEROV


PŮDORYS 1.NP 1:250

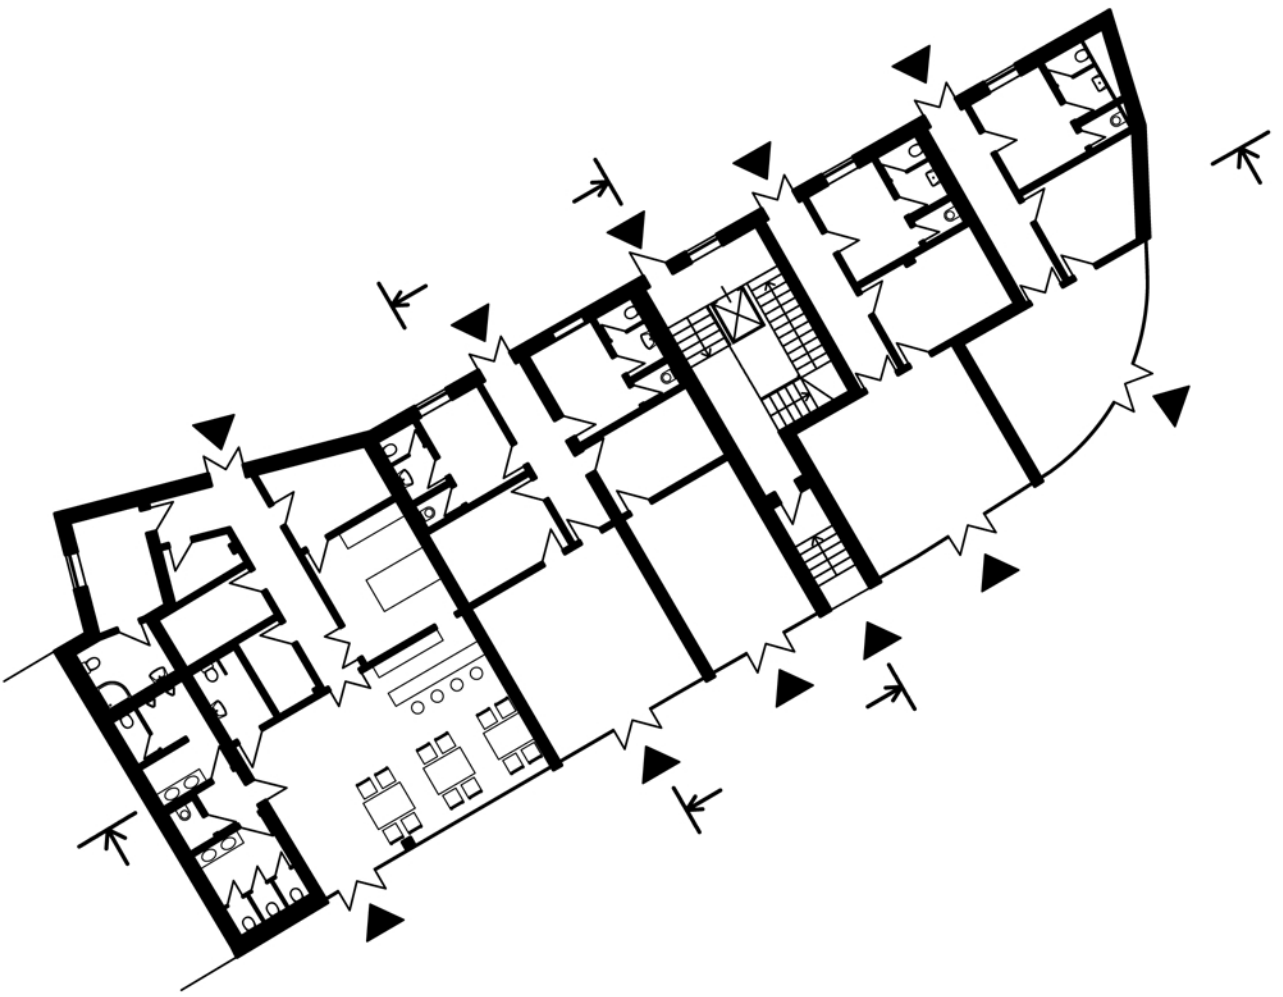


PŮDORYS 2. - 3.NP 1:250

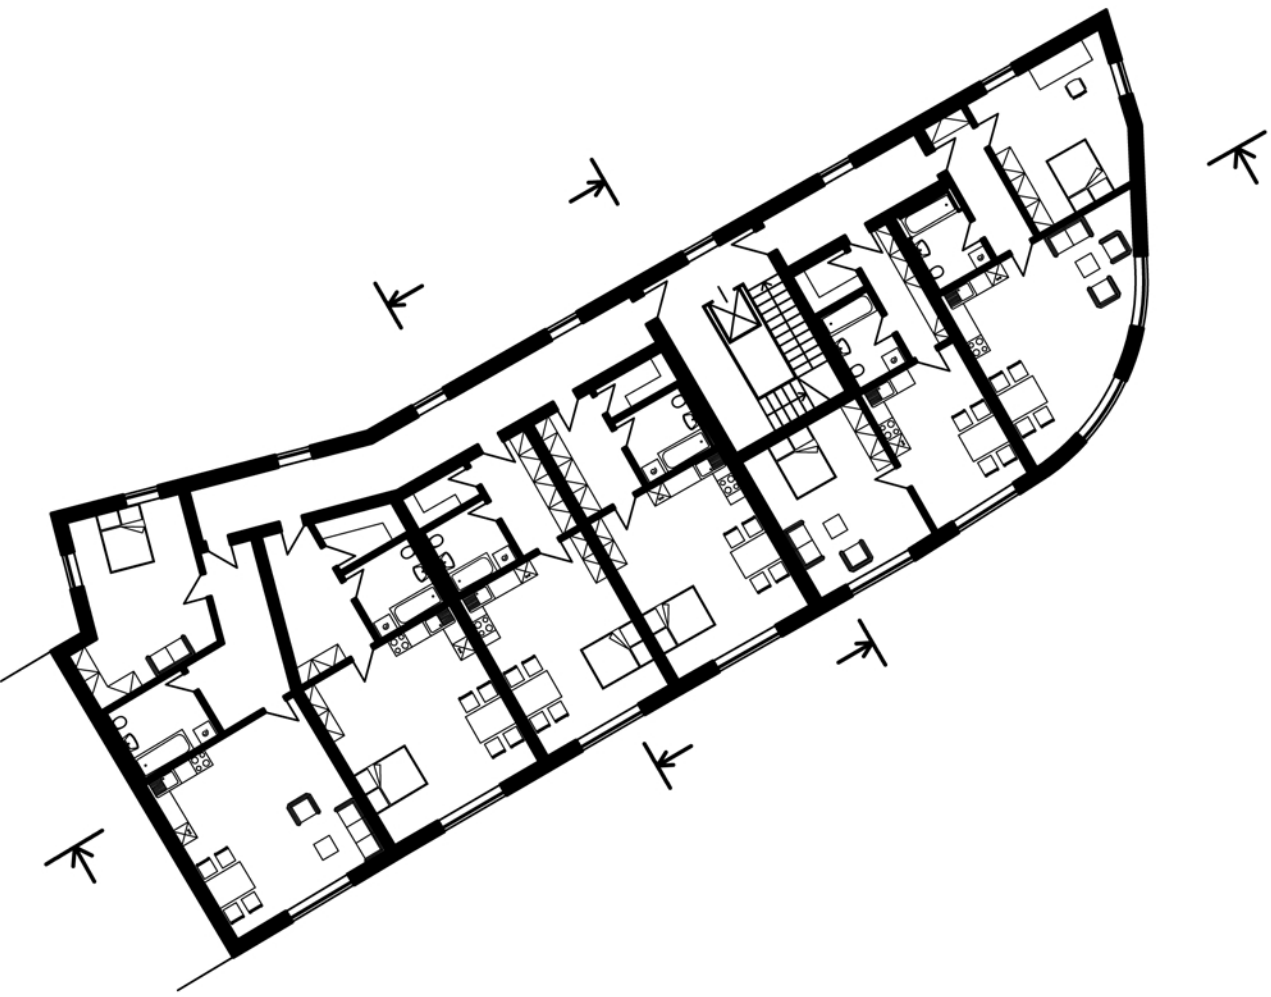


PŮDORYS 4.NP 1:250

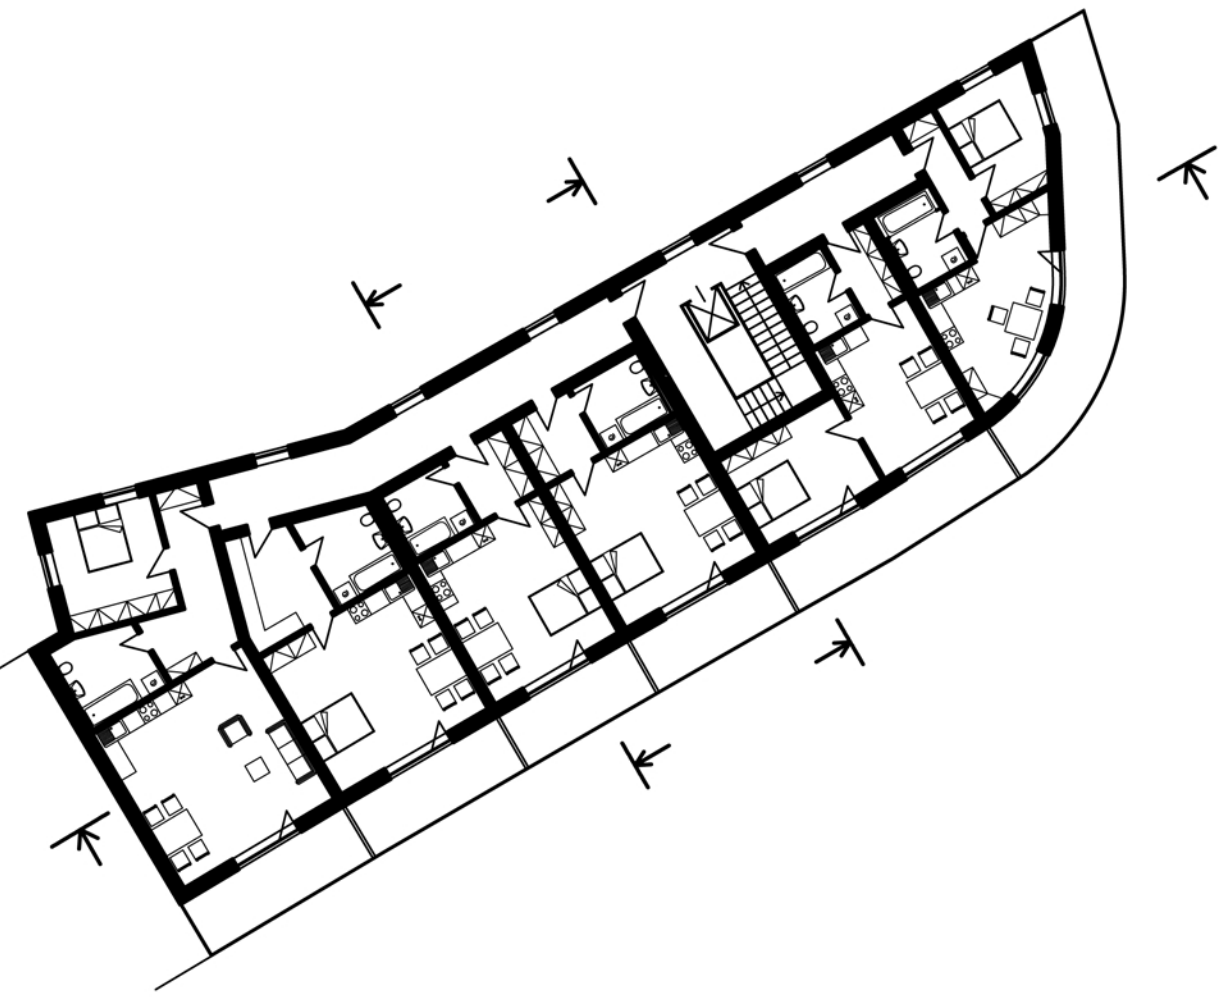


ŘEZ PODÉLNÝ C - C' 1:250

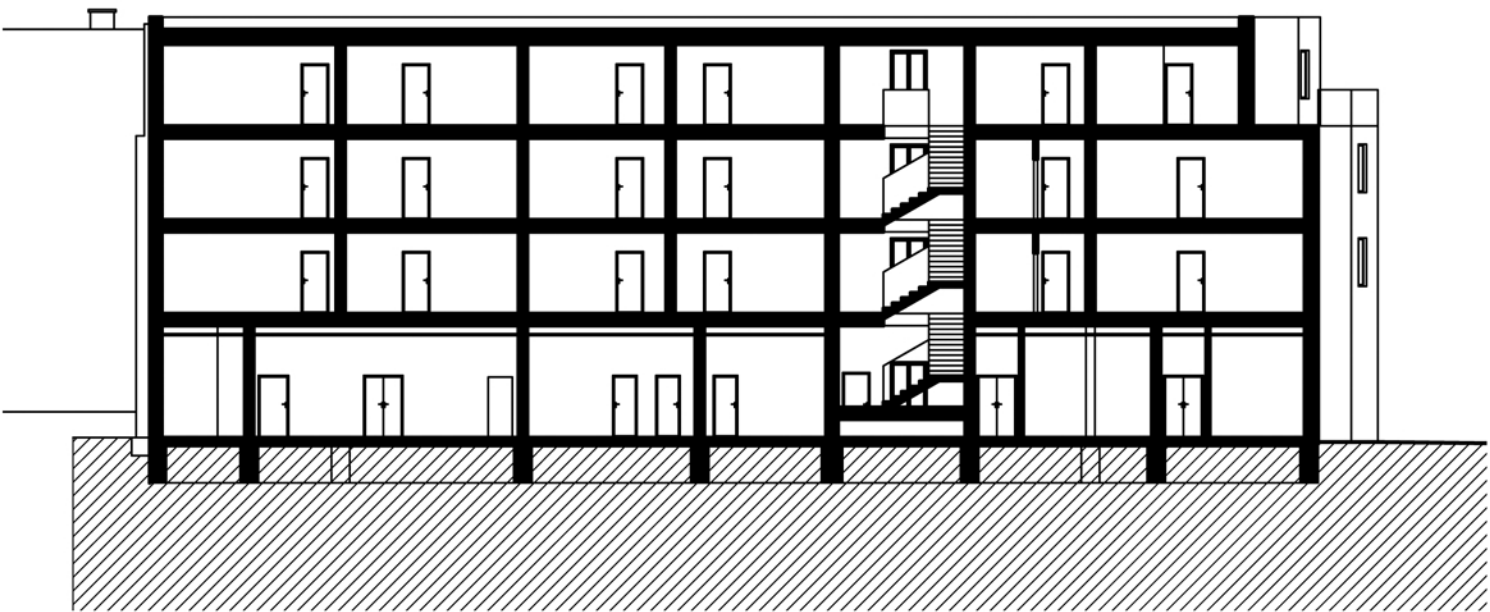


ŘEZY PŘÍČNÉ A - A'

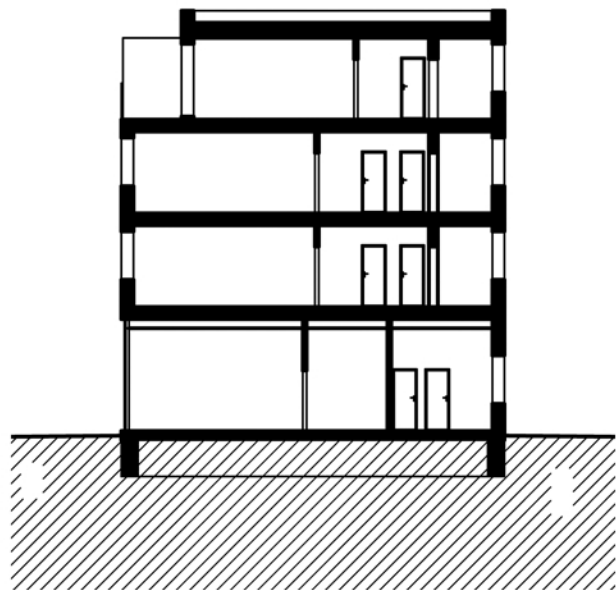

B - B' 1:250

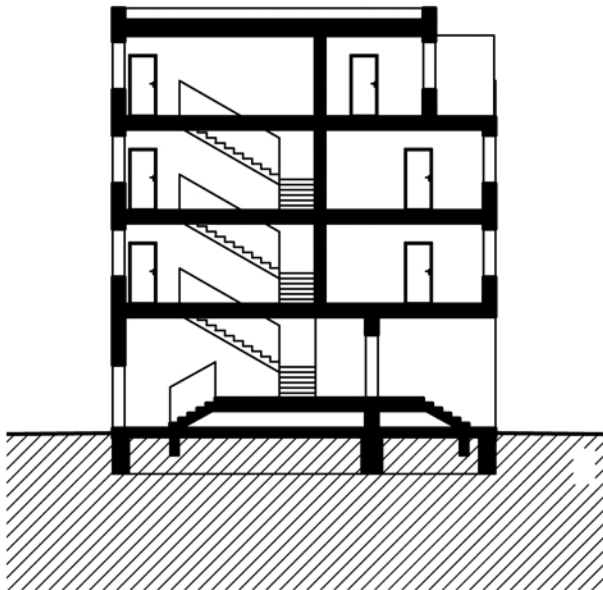


POHLED C - BOČNÍ Z ULICE MALÁ DLÁŽKA

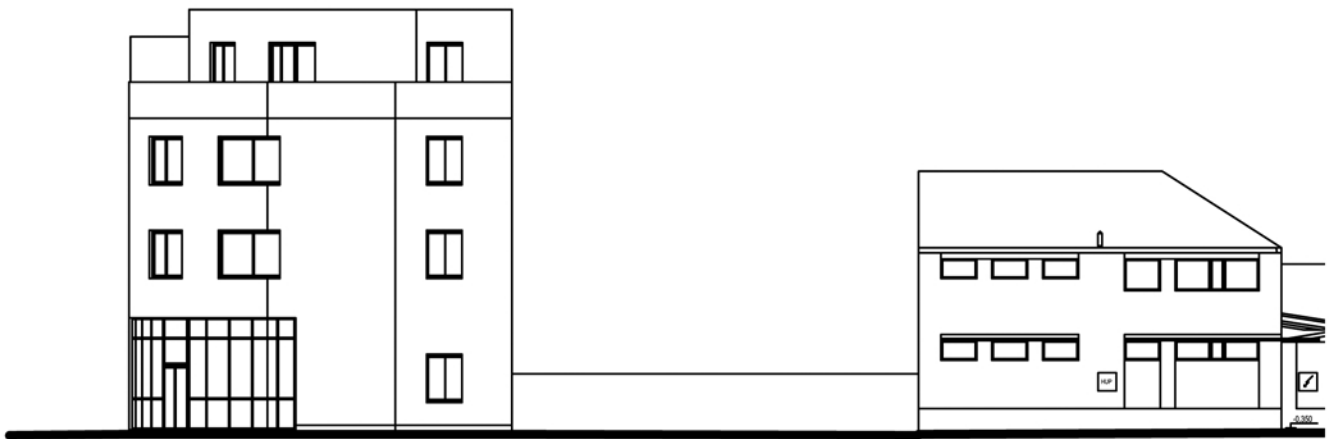

POHLED A - ČELNÍ Z ULICE BRABANSKO 1:250



POHLED B - DVORNÍ 1:250

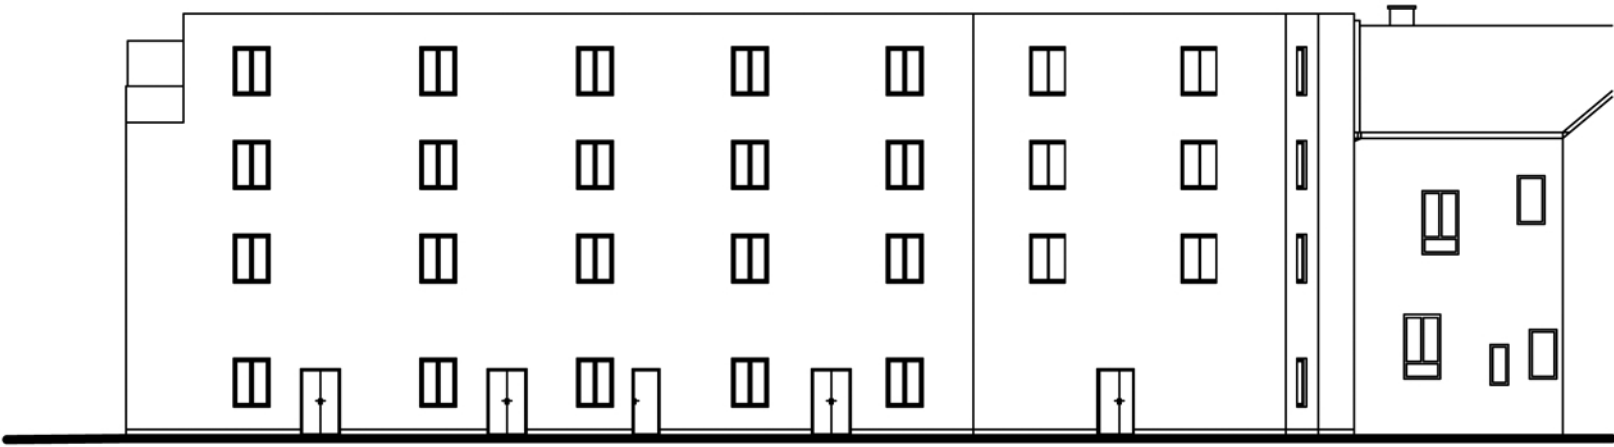

ZÁKRES DO FOTOGRAFIE ZE STANOVIŠTĚ 02



PERSPEKTIVNÍ VIZUALIZACE

