


SEGMENT POHLEDU FASÁDY 1:50




- (P1) Epoxidová stěrka 3mm
Betonová mazanina ve spádu 100-60mm
Vodostavební beton 300mm
Separační vrstva (folie) 2mm
Podkladní beton 100mm
Stěrkové lože 250 mm
Rostlý terén
- (P2) Epoxidová stěrka 3mm
Betonová mazanina ve spádu 100-60mm
Vodostavební beton 250mm
- (P3) Keramická dlažba 15mm
Lepidlo 2mm
Betonová mazanina (podlahové topení vč. systémové desky) 75mm
Kročejová izolace 50mm
Železobeton 200 mm
- (P4) Keramická dlažba 15mm
Lepidlo 2mm
Betonová mazanina (podlahové topení vč. systémové desky) 75mm
Kročejová izolace 50mm
Železobeton 200 mm
SDK podhled + konstrukce 100mm


ŘEZ FASÁDOU 1:50

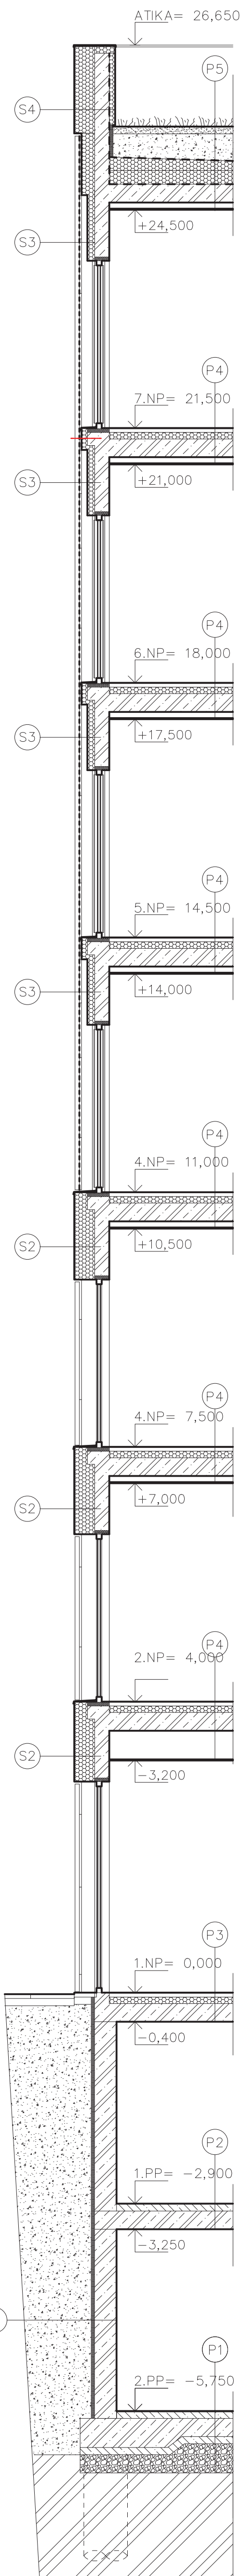


- (P5) Vegetační vrstva (substrát) 350-450 mm
Geotextilie 2mm
Nopová folie 20mm
Hydroizolační folie 2mm
Polystyren EPS 200mm
EPS spádové klíny 150-40mm
Modifikovaný asfaltový pás parotěsný 4mm
Železobetonová deska 250 mm
SDK vč. konstrukce 100mm
- (S1) Násyp
EPS 50mm
Vodostavební beton 300mm
- (S2) Tenkovrstvá fasádní omítka silikonová 3mm
Polystyren 280mm
Železobetonová stěna 200mm
sádrová omítka 15mm
- (S3) Tenkovrstvá fasádní omítka silikonová 3mm
Polystyren 160mm
Železobetonová stěna 200mm
sádrová omítka 15mm
- (S4) Tenkovrstvá fasádní omítka silikonová 3mm
Polystyren 160mm
Železobetonová stěna 200mm
sádrová omítka 15mm
Hydroizolační folie 2mm
Polystyren 280mm
Tenkovrstvá silikonová omítka 3mm

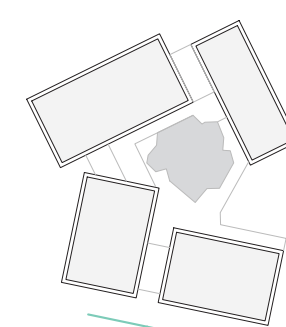

JIŽNÍ POHLED
1:200


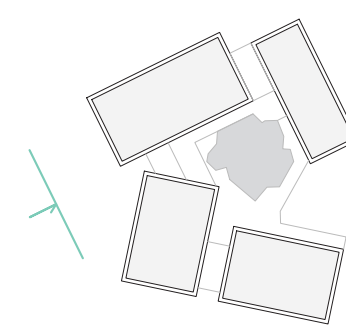


ZÁPADNÍ POHLED
1:200

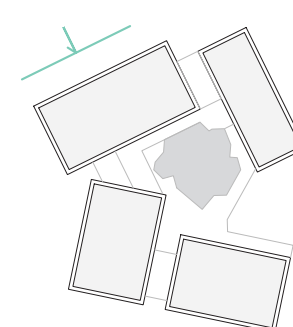

SEVERNÍ POHLED
1:200



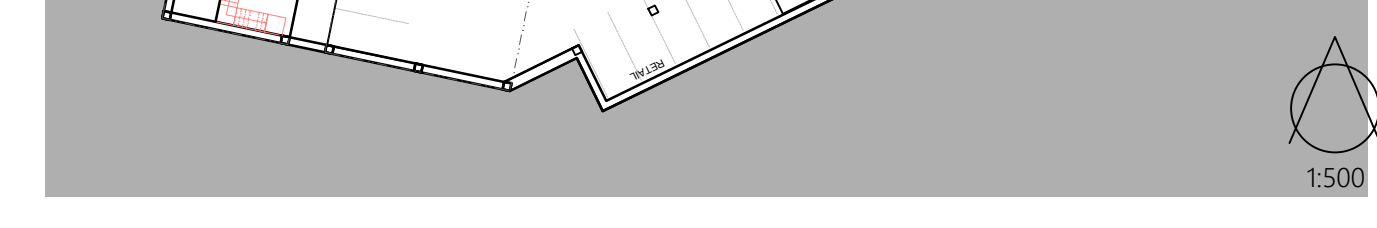
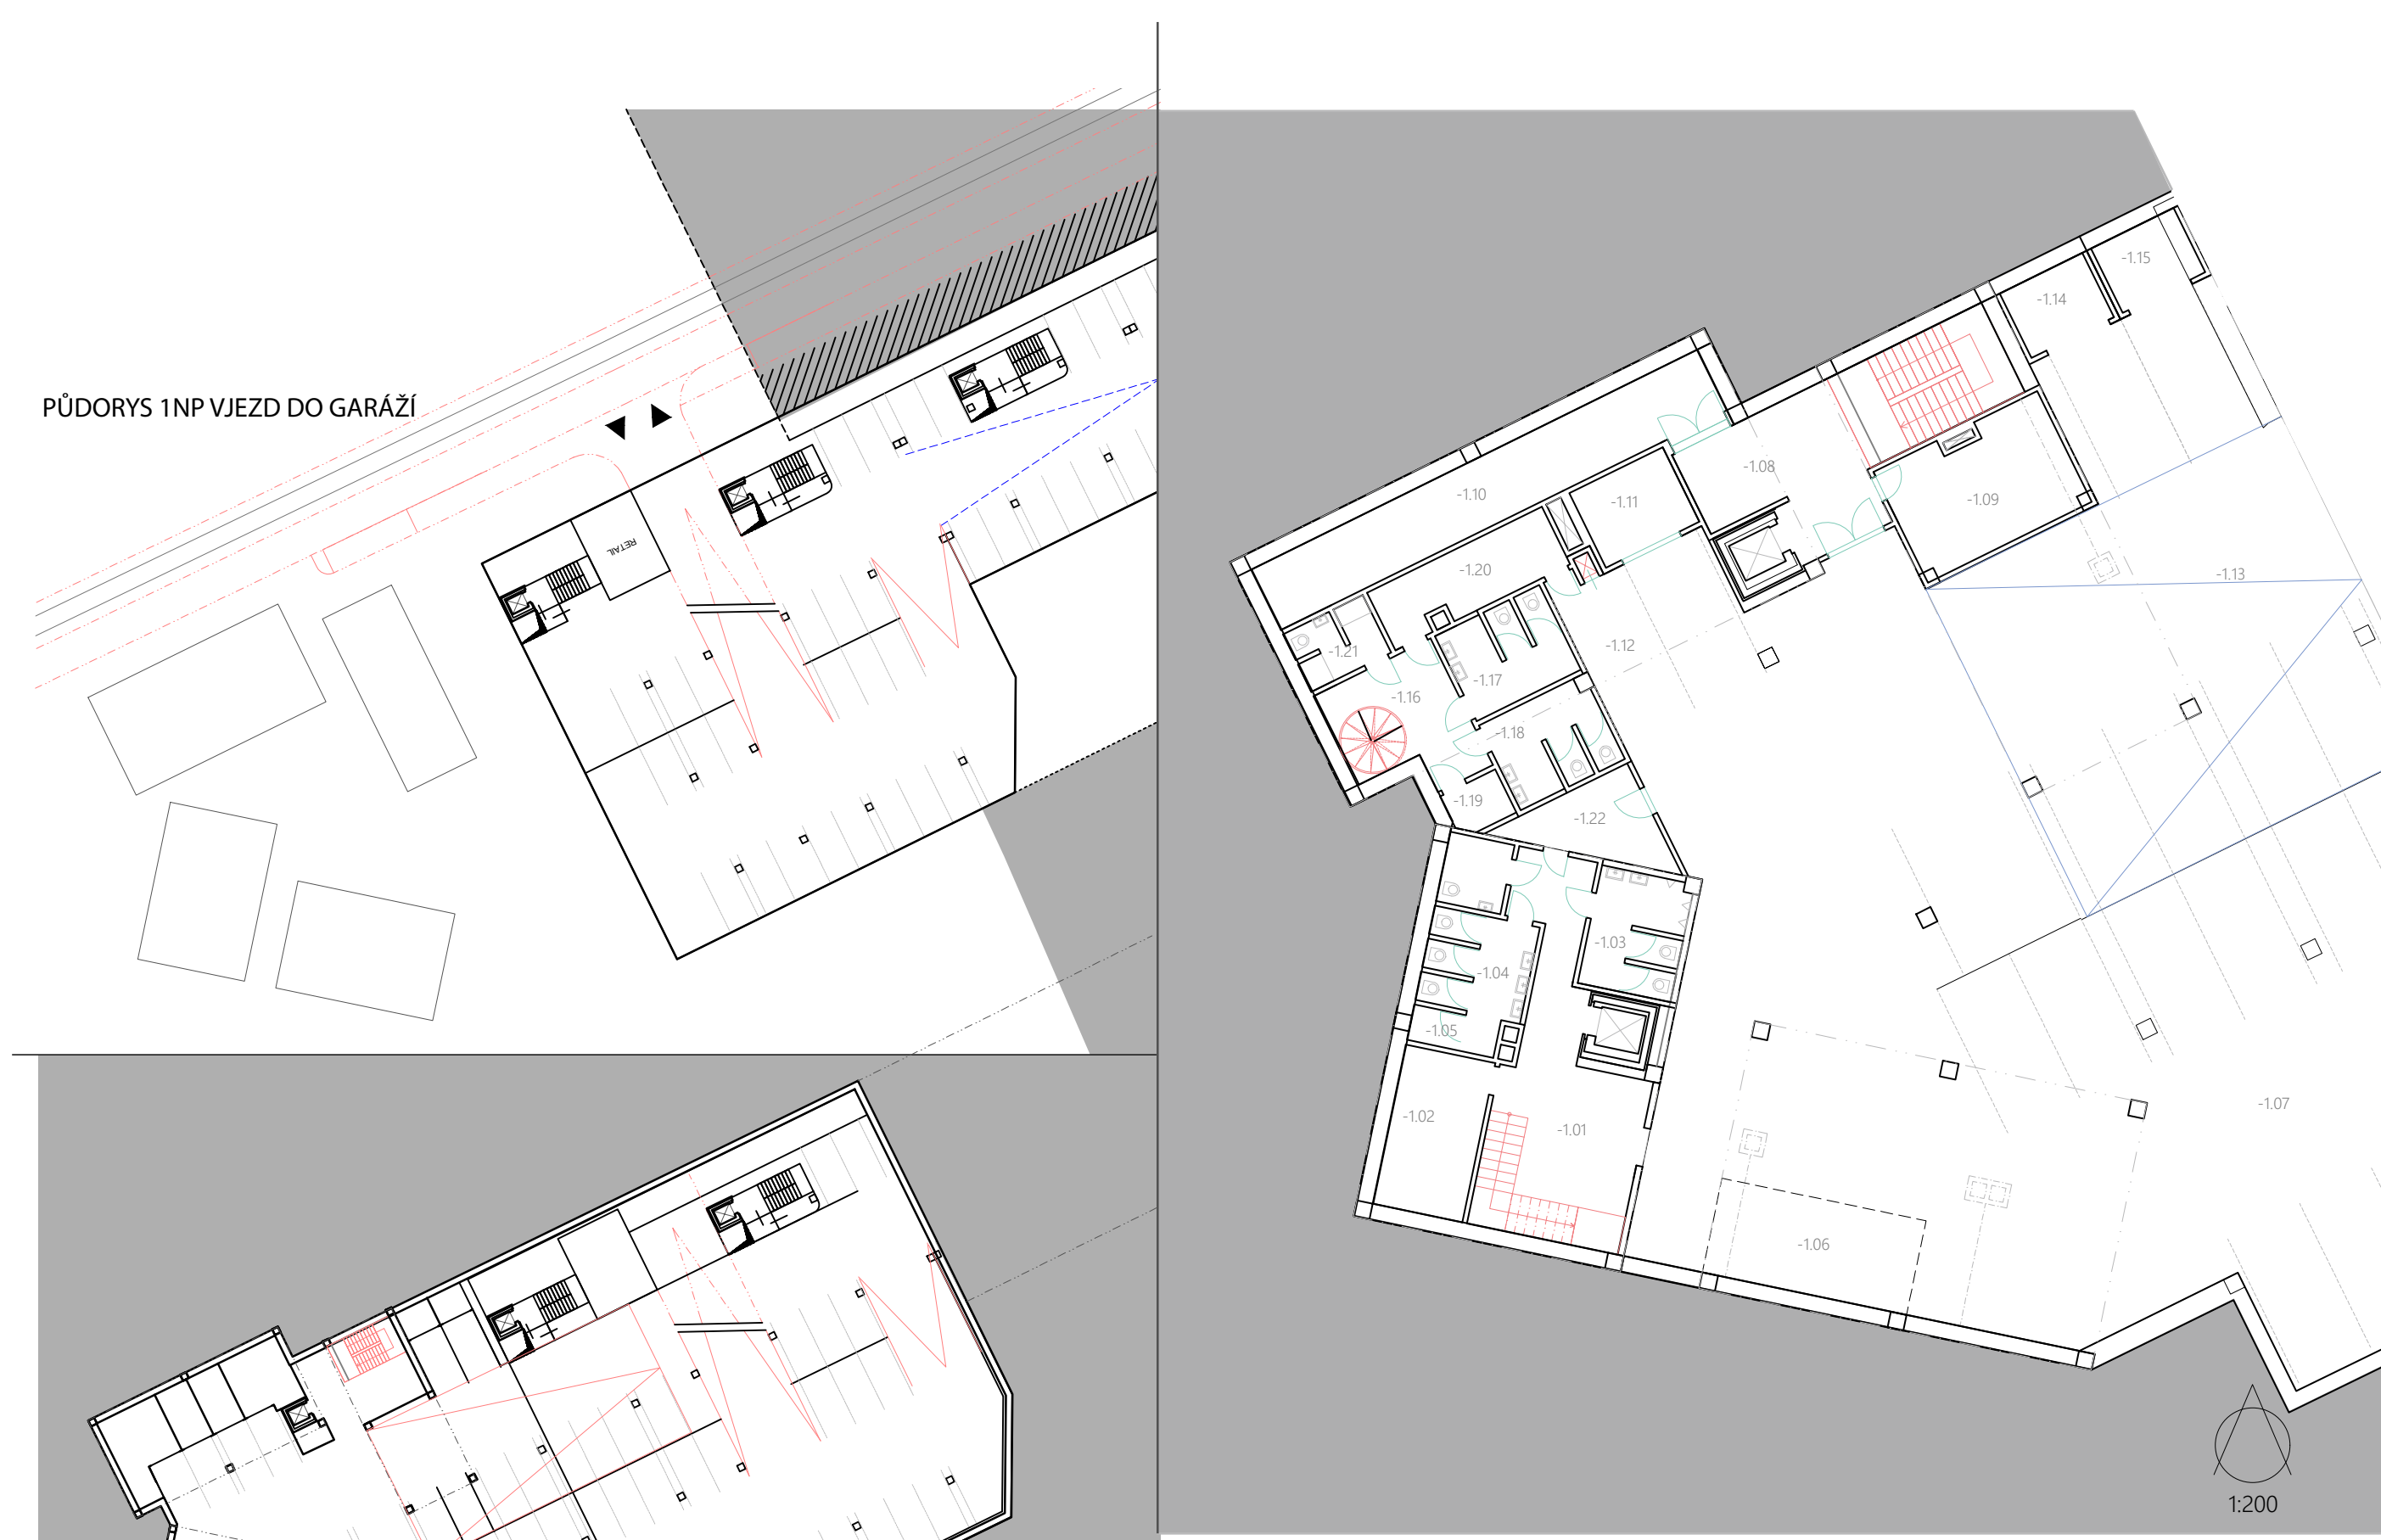


- PŮDORYS 1PP**
- | | |
|-------------------------------------|-------------------------------------|
| *-1.01 vstup | *24,11 m ² |
| *-1.02 technická místnost | *14,46 m ² |
| *-1.03 WC muži | *11,06 m ² |
| *-1.04 WC ženy | *10,03 m ² |
| *-1.05 uklidová místnost | *3,09 m ² |
| *-1.06 zásobovací stání | *29,16 m ² |
| *-1.07 podzemní garáž návštěvní | *478,79 m ² |
| *-1.08 vstup | *25,72 m ² |
| *-1.09 technická místnost | *21,94 m ² |
| *-1.10 technická místnost | *32,55 m ² |
| *-1.11 sklep | *8,41 m ² |
| *-1.12 zásobování kavárna | *1,25 m ² |
| *-1.13 podzemní parkování nájemníci | *414,45+ 2pp 1693,35 m ² |
| *-1.14 sklep | *6,42 m ² |
| *-1.15 sklep | *6,42 m ² |
| *-1.16 předstíř | *12,31 m ² |
| *-1.17 WC hosté muži | *10,07 m ² |
| *-1.18 WC hosté ženy | *10,07 m ² |
| *-1.19 uklidová místnost | *3,16 m ² |
| *-1.20 sklad kavárna | *12,16 m ² |
| *-1.21 hygienická místnost + šatna | *5,42 m ² |
| *-1.22 sklep | *9,71 m ² |

POHLED DO SCHODIŠŤOVÉHO PROSTORU




ŘEZPOHLED HLAVNÍM SCHODIŠŤEM

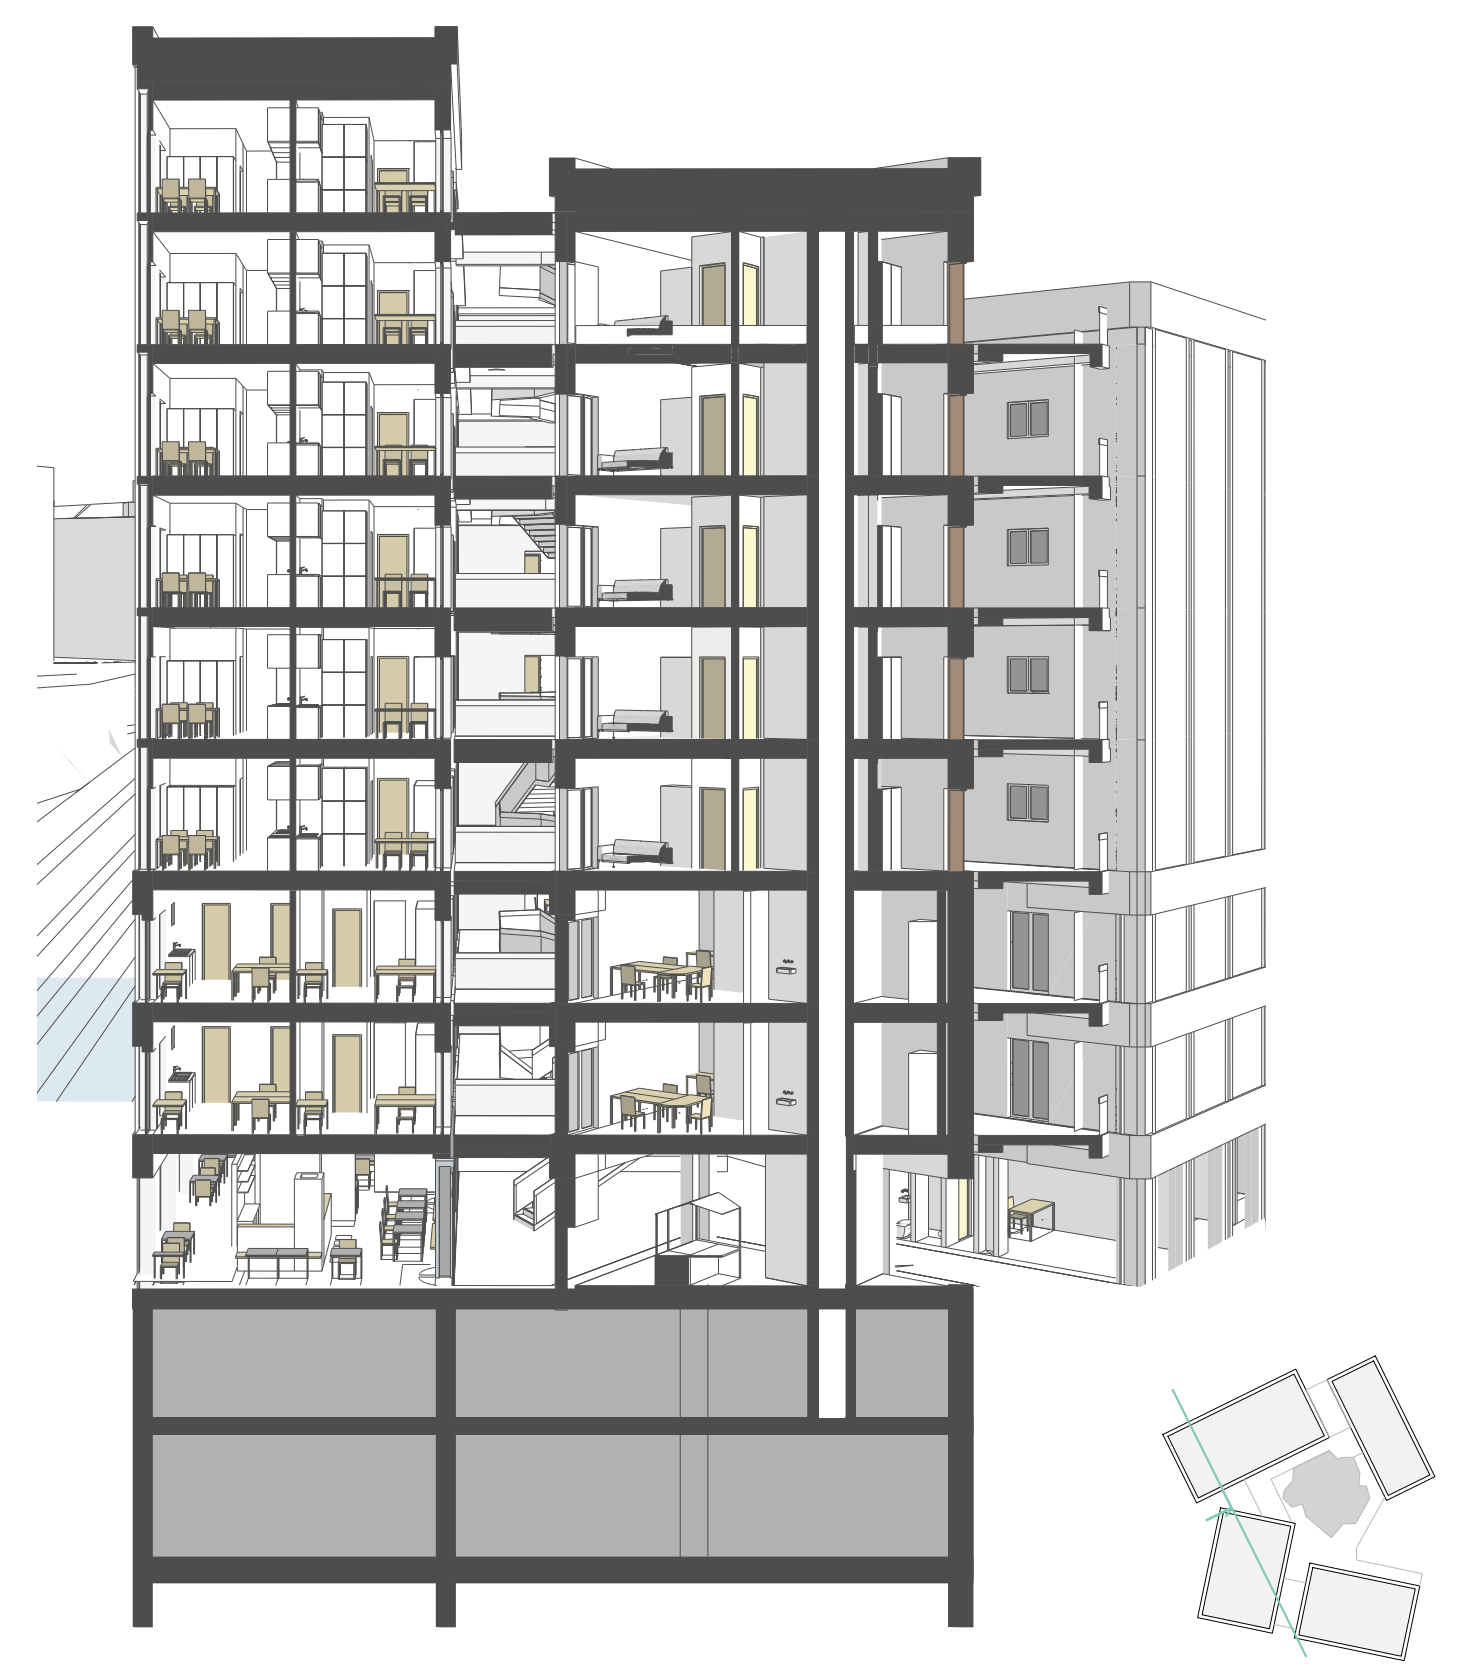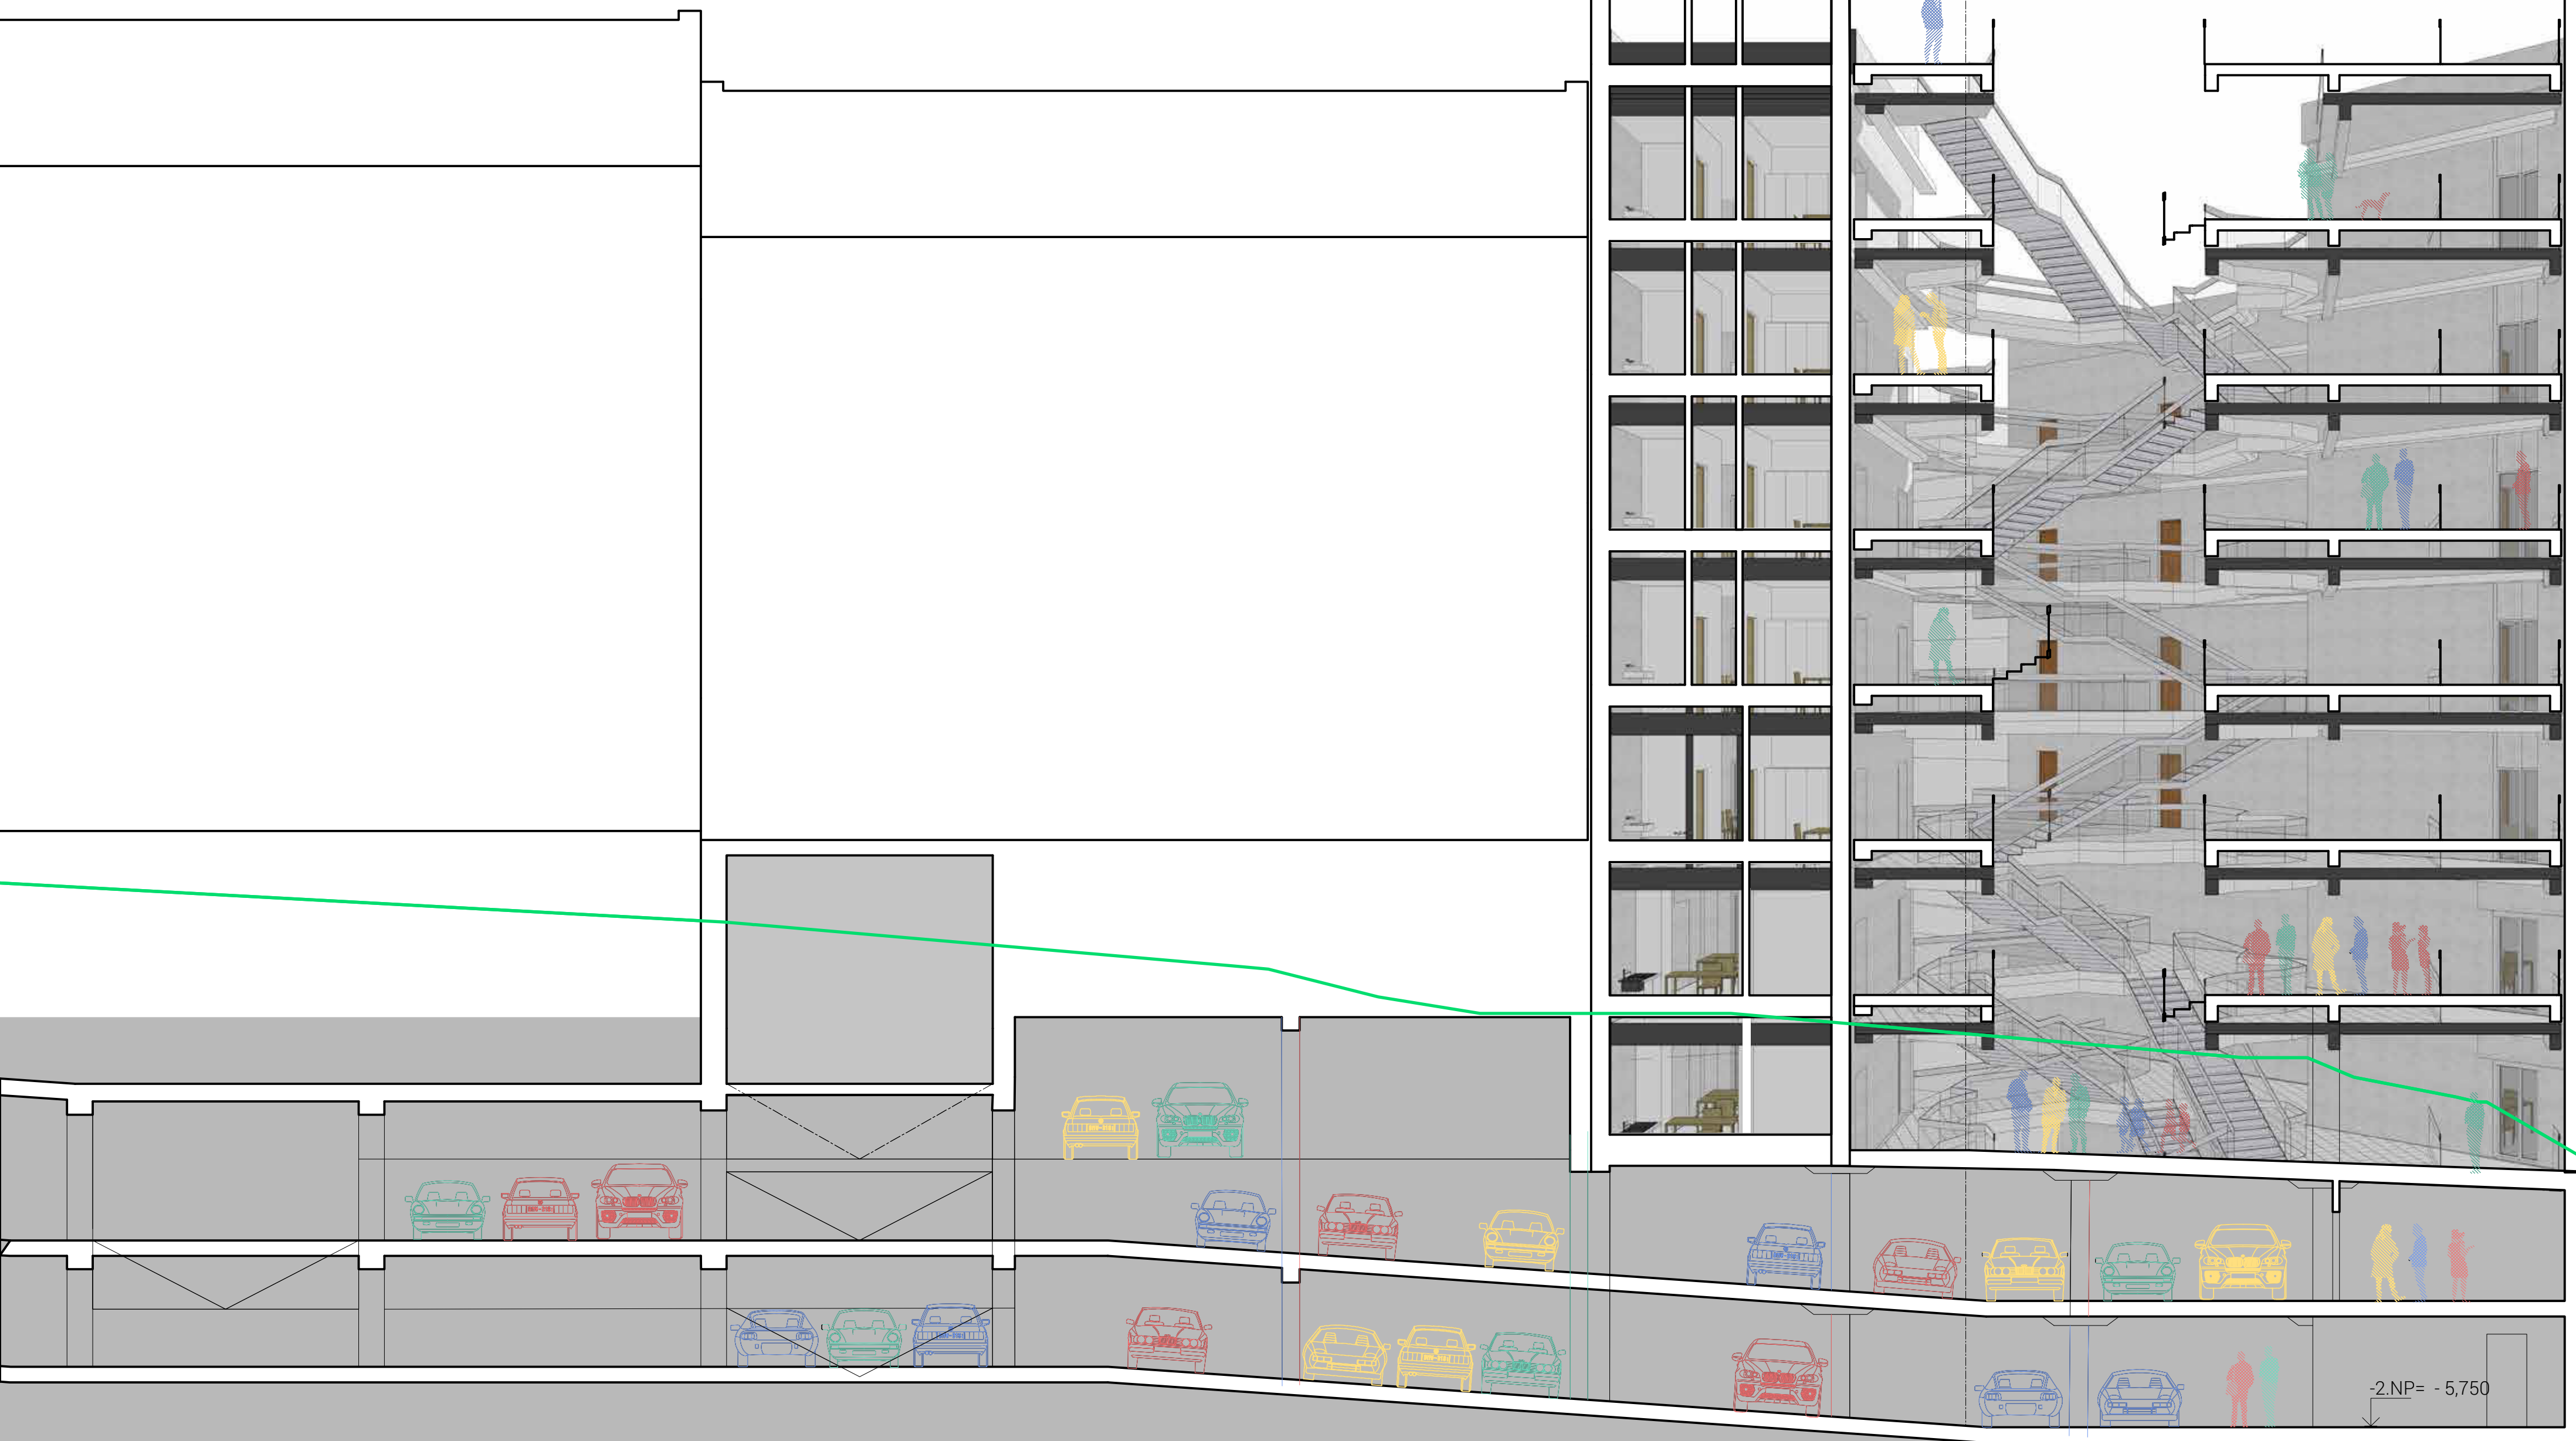


- atika= 32,500
- atika= 29,000
- 9.NP= 27,500
- 8.NP= 25,000
- 7.NP= 21,500
- 6.NP= 18,000
- 5.NP= 14,500
- 4.NP= 11,000
- 3.NP= 7,500
- 2.NP= 4,000
- 1.NP= + 0,000
- 1.NP= -2,500
- 2.NP= -5,750



- vstup veřejnost
- vstup residenti
- průchozí pasáž navazující na loubí
- otevřený parter s uzamykáním na noc
- vegetace ve vnitrobloku
- směr a trasa dopravy
- vjezd do podzemních garáží

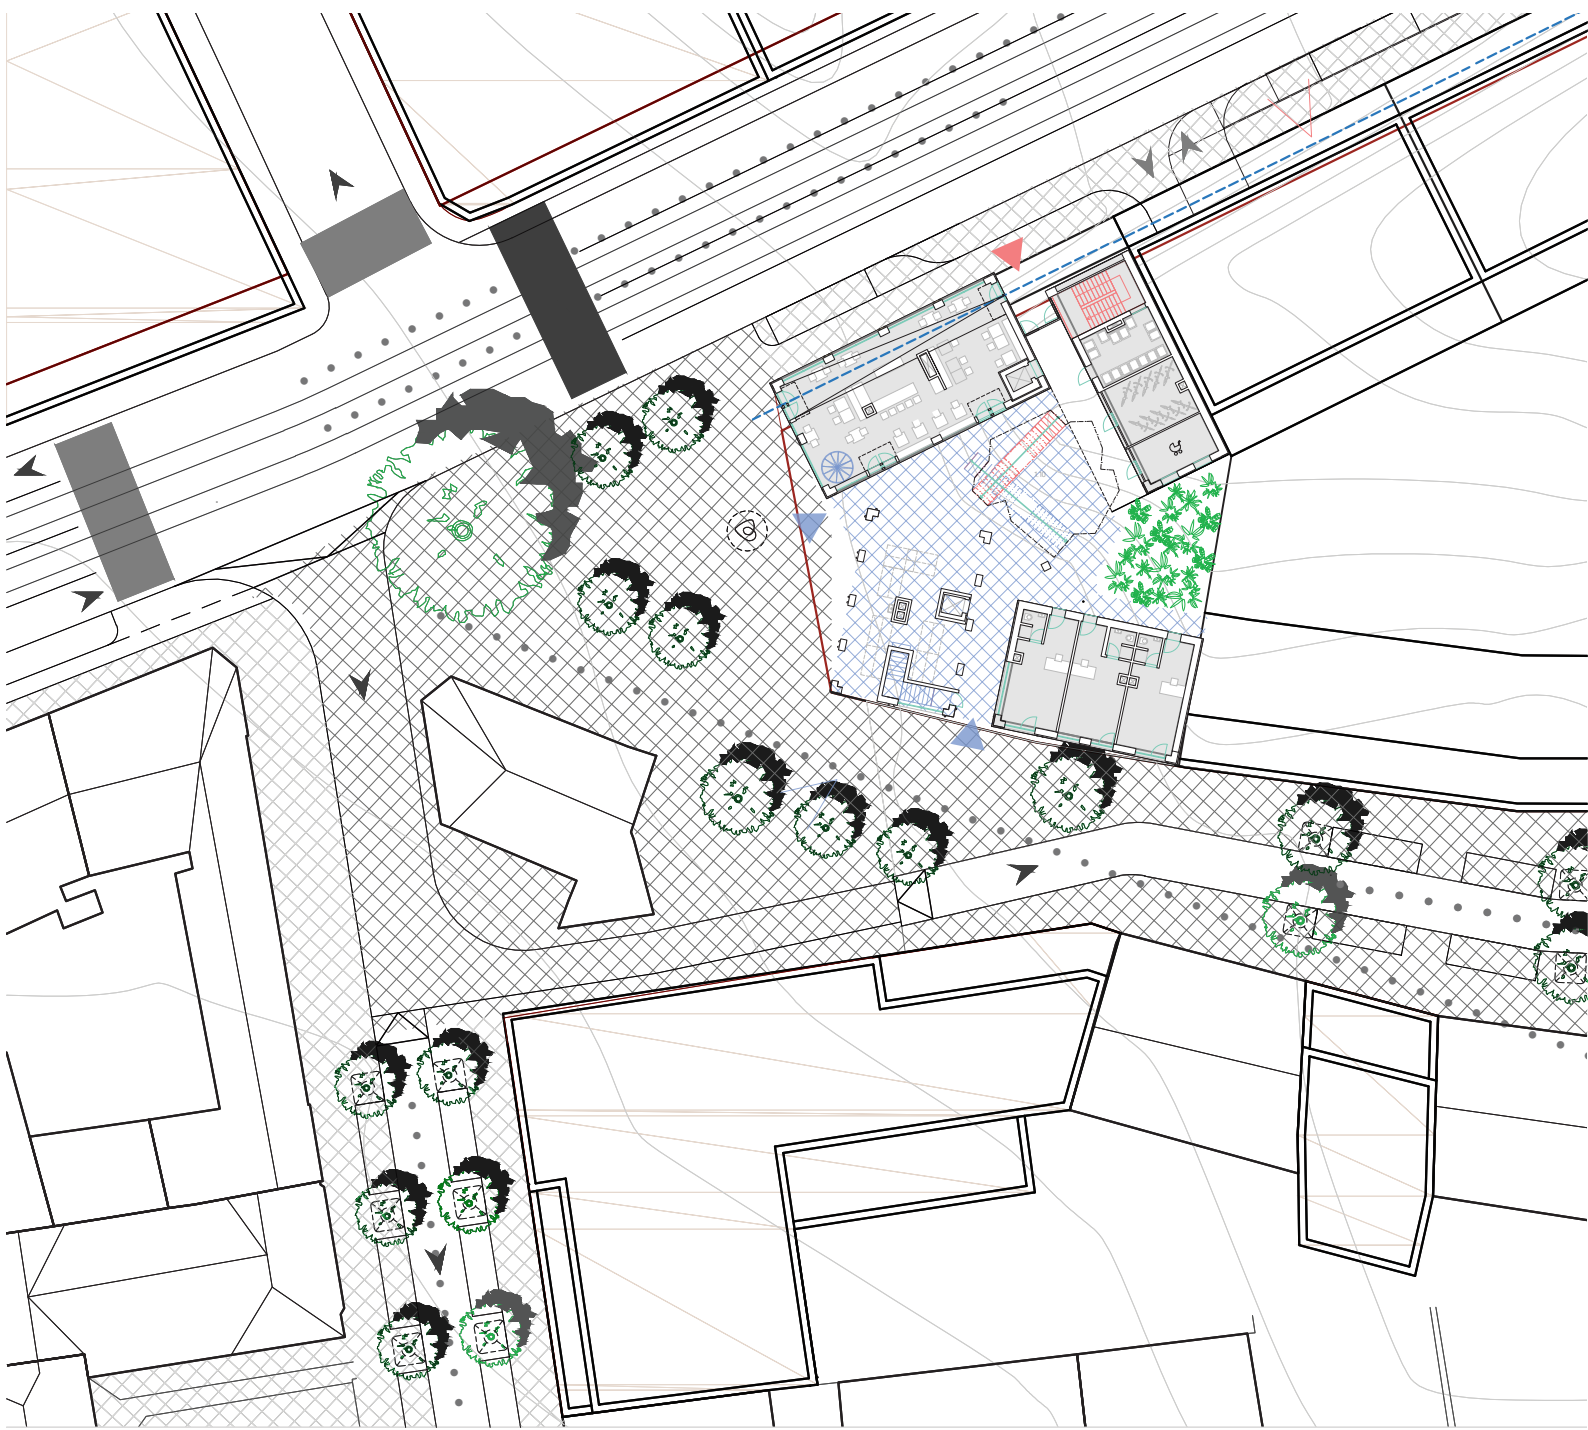


SITUACE 1:500

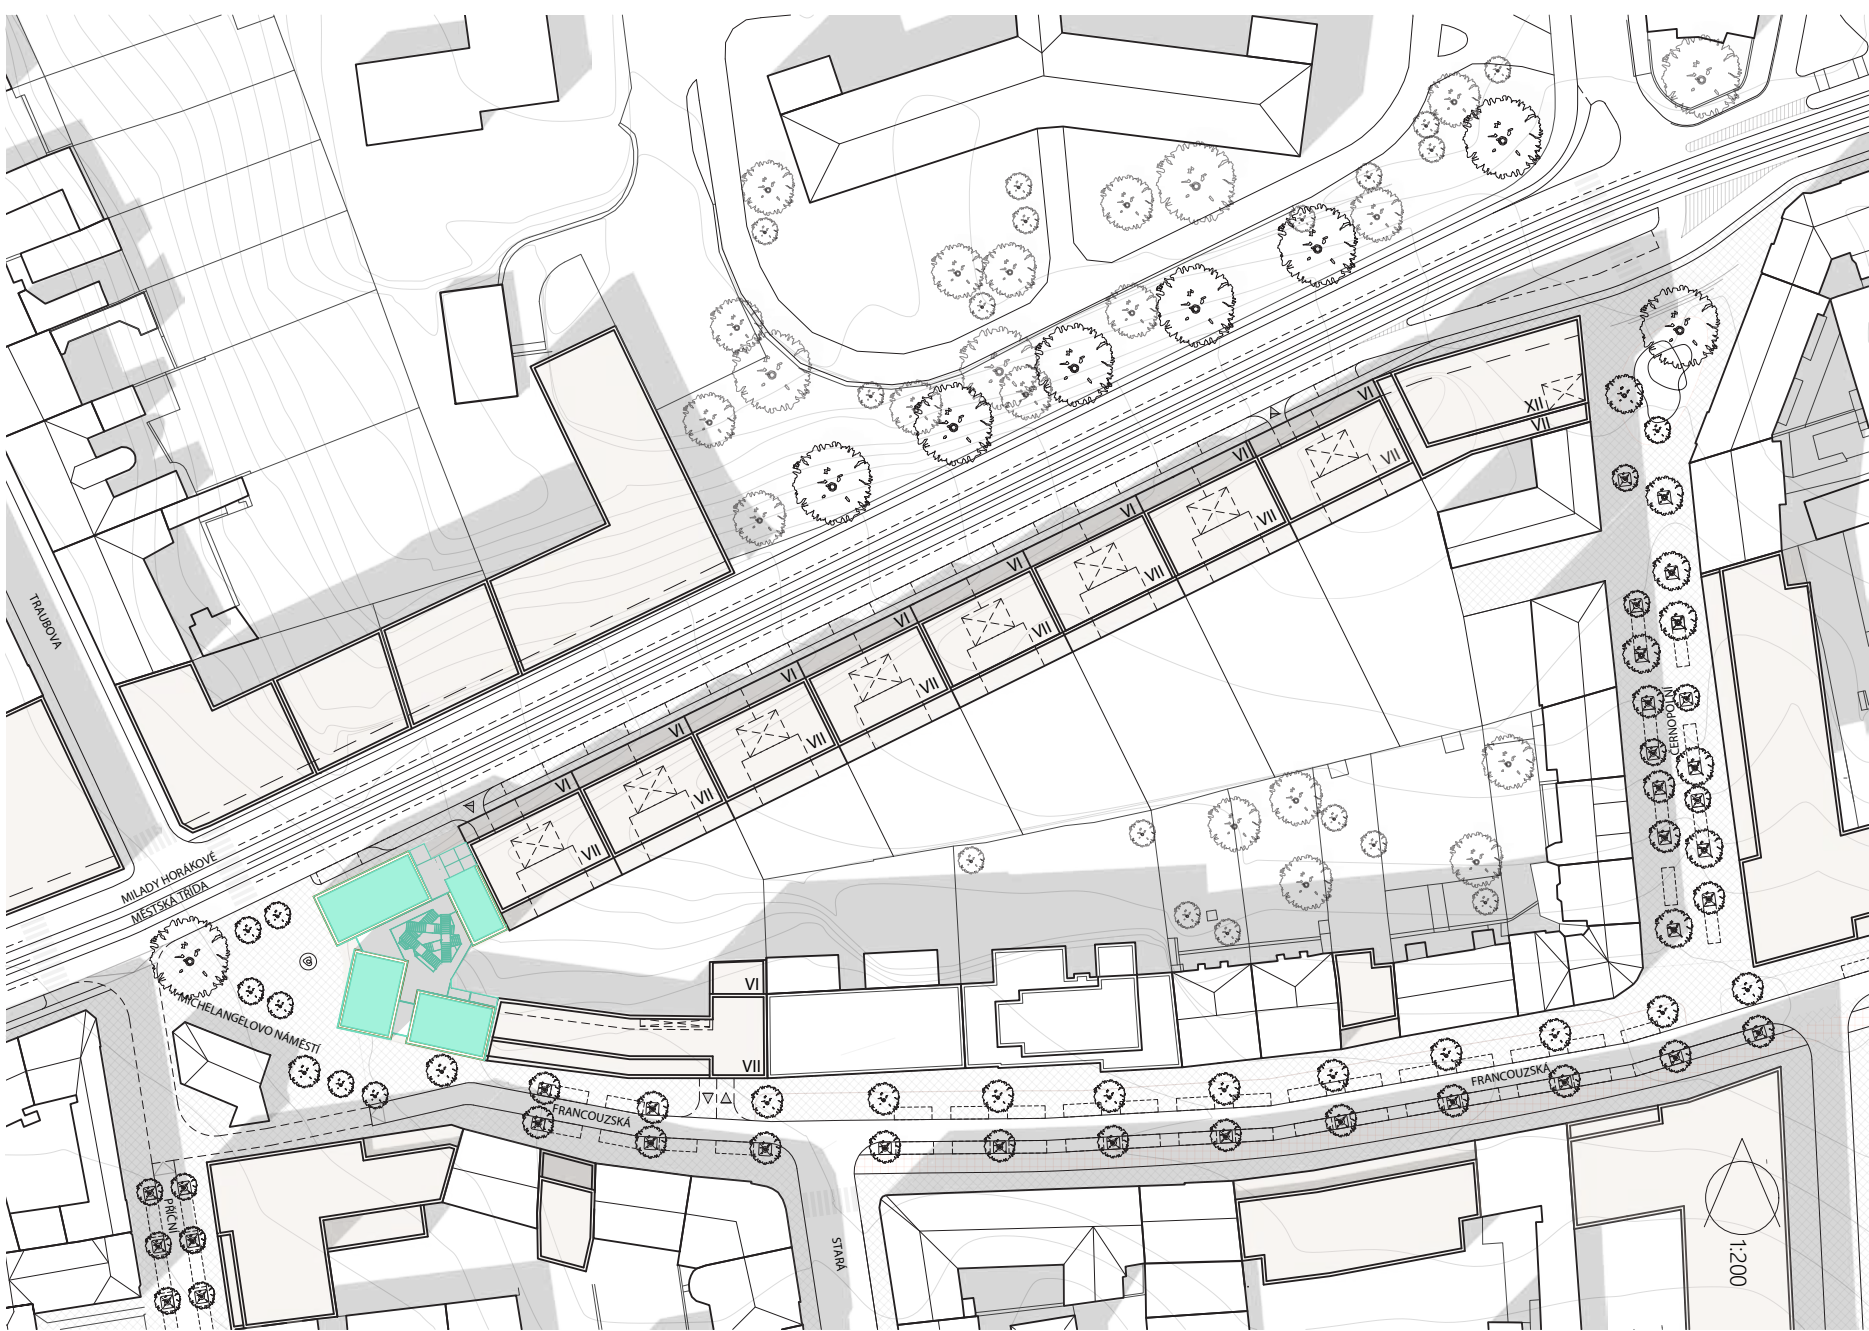

SITUACE 1:1000

PŮDORYS TYPICKÉHO KANCELÁŘSKÉHO PATRA


- | | |
|-----------------------|------------------------|
| *3.01 pavlač | *155,24 m ² |
| *3.02 chodba | *4,36 m ² |
| *3.03 předsíň | *5,28 m ² |
| *3.04 koupelna | *4,6 m ² |
| *3.05 obytná místnost | *17,8 m ² |
| *3.06 předíň | *5,13 m ² |
| *3.07 koupelna | *4,6 m ² |
| *3.08 obytná místnost | *22,44 m ² |
| *3.09 požární předsíň | *9,25 m ² |
| *3.10 veranda | *5,14 m ² |
| *3.11 předíň | *3,67 m ² |
| *3.12 obytná místnost | *22,42 m ² |
| *3.13 pokoj | *10,58 m ² |
| *3.14 koupelna | *4,27 m ² |
| *3.15 předíň | *2,8 m ² |
| *3.16 obytná místnost | *19,66 m ² |
| *3.17 pokoj | *8 m ² |
| *3.18 koupelna | *4,6 m ² |
| *3.19 ložnice | *12,75 m ² |
| *3.20 předíň | *4,9 m ² |
| *3.21 koupelna | *4,6 m ² |
| *3.22 obytná místnost | *17,3 m ² |
| *3.23 předíň | *4,9 m ² |
| *3.24 koupelna | *4,6 m ² |
| *3.25 obytná místnost | *17,3 m ² |
| *3.26 předíň | *4,9 m ² |
| *3.27 koupelna | *4,6 m ² |
| *3.28 obytná místnost | *17,3 m ² |
| *3.29 veranda | *11,32 m ² |
| *3.30 předíň | *3,28 m ² |
| *3.31 koupelna | *4,6 m ² |
| *3.32 ložnice | *12,30 m ² |
| *3.33 obytná místnost | *17,67 m ² |
| *3.34 předíň | *4,6 m ² |
| *3.35 koupelna | *4,6 m ² |
| *3.36 obytná místnost | *28,14 m ² |
| *3.37 terasa | *8,94 m ² |

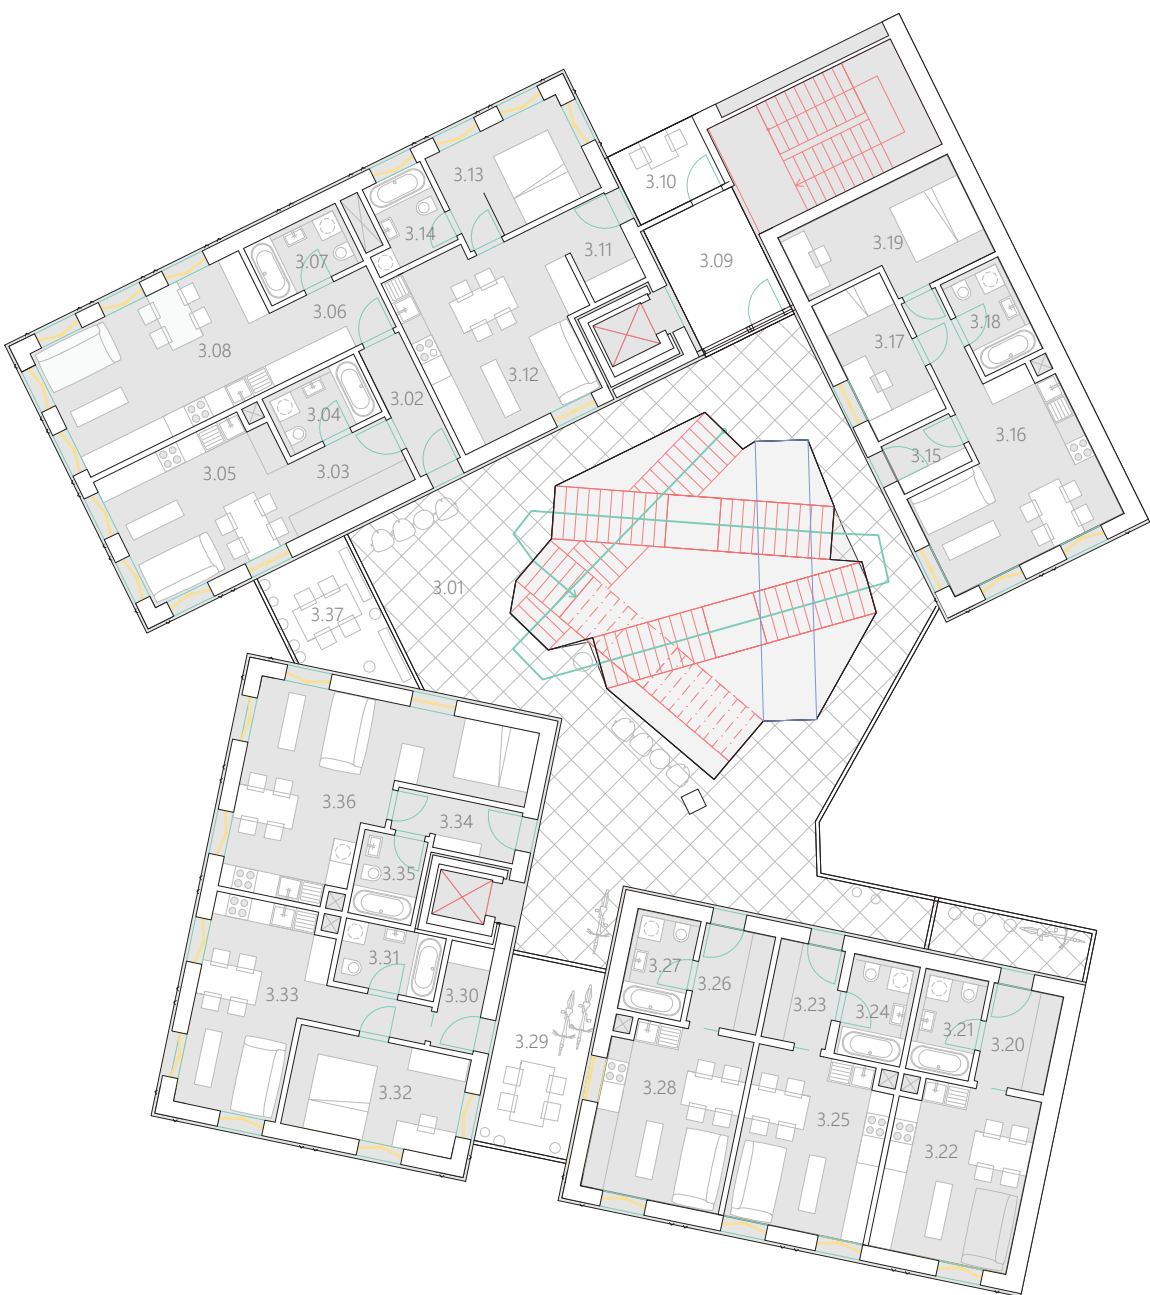

1:200

PŮDORYS TYPICKÉHO OBYTNÉHO PATRA


- | | |
|----------------|------------------------|
| *2.01 pavlač | *155,24 m ² |
| *2.02 předsíň | *4,36 m ² |
| *2.03 kancelář | *20,99 m ² |
| *2.04 WC | *2,96 m ² |
| *2.05 předsíň | *3,5 m ² |
| *2.06 kancelář | *25,55 m ² |
| *2.07 WC | *2,96 m ² |
| *2.08 předsíň | *3,3 m ² |
| *2.09 kancelář | *34,29 m ² |
| *2.10 WC | *2,96 m ² |
| *2.11 předsíň | *9,25 m ² |
| *2.12 veranda | *5,14 m ² |
| *2.13 předsíň | *3,3 m ² |
| *2.14 WC ZTP | *3,79 m ² |
| *2.15 kancelář | *39,31 m ² |
| *2.16 WC | *4,8 m ² |
| *2.17 předsíň | *3,64 m ² |
| *2.18 kancelář | *20,46 m ² |
| *2.19 WC | *2,96 m ² |
| *2.20 předsíň | *3,64 m ² |
| *2.21 kancelář | *20,46 m ² |
| *2.22 WC | *2,96 m ² |
| *2.23 předsíň | *3,64 m ² |
| *2.24 kancelář | *20,46 m ² |
| *2.25 WC | *2,96 m ² |
| *2.26 veranda | *15,62 m ² |
| *2.27 předsíň | *3,76 m ² |
| *2.28 kancelář | *34,39 m ² |
| *2.29 WC | *2,96 m ² |
| *2.30 předsíň | *2,7 m ² |
| *2.31 kancelář | *29,94 m ² |
| *2.32 WC | *2,96 m ² |
| *2.33 terasa | *8,94 m ² |

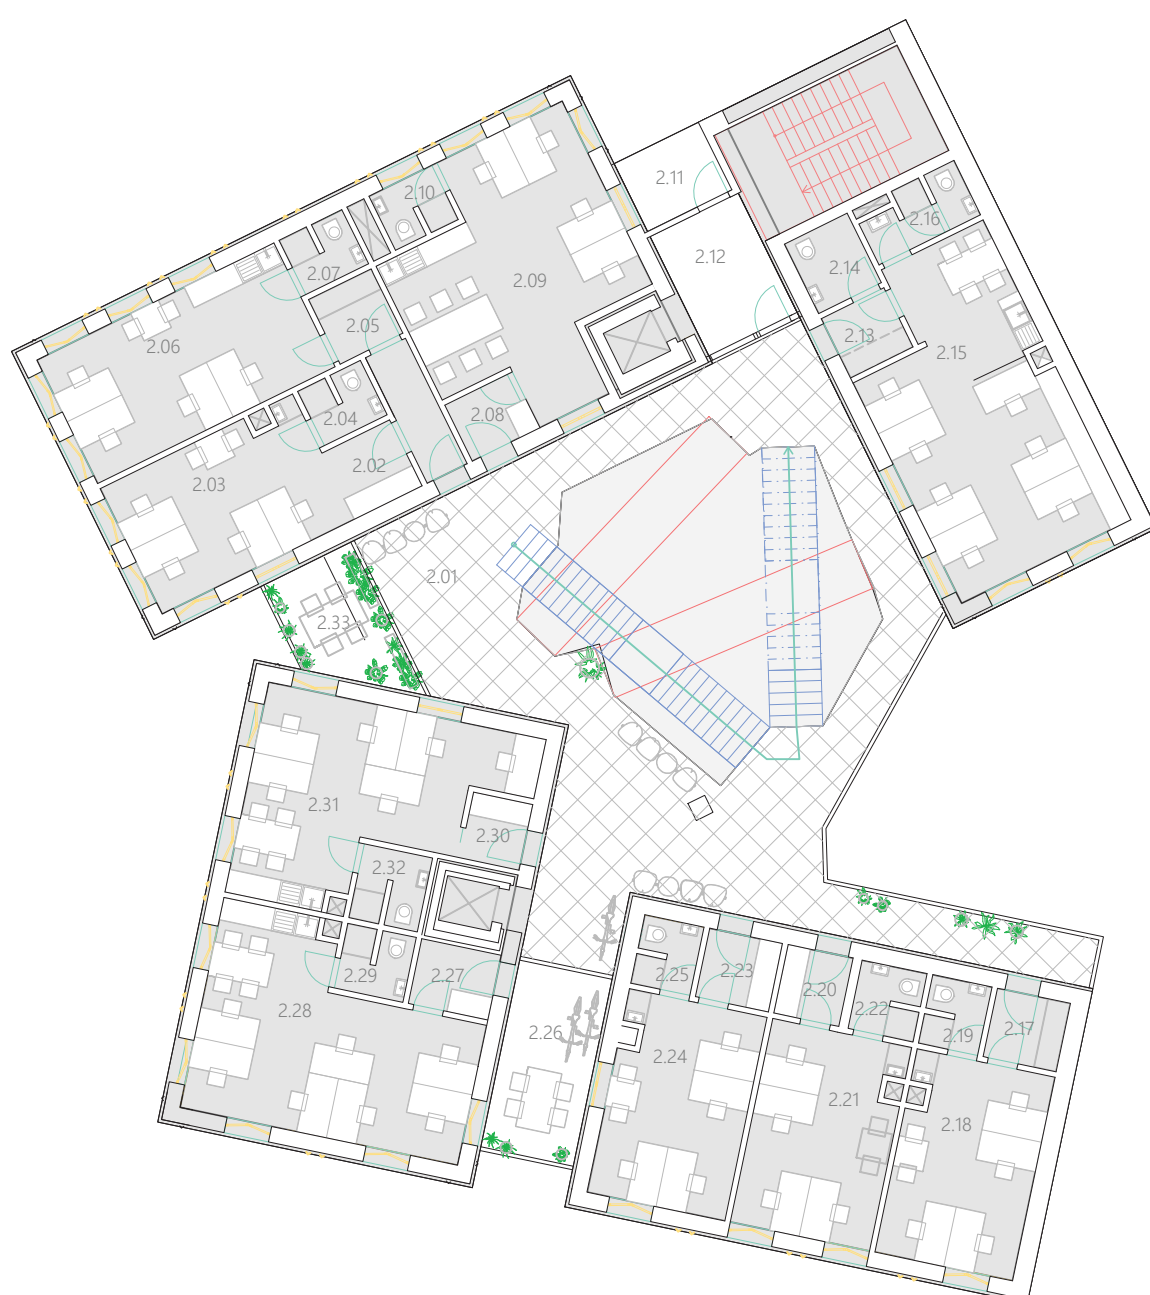




1:200

PŮDORYS PARTERU

- | | |
|-------------------------|------------------------|
| *1.01 dvůr | *176,95 m ² |
| *1.02 venkovní tržnice | *86,25 m ² |
| *1.03 bar | *12,82 m ² |
| *1.04 pasáž | *32,55 m ² |
| *1.05 kavárna | *69,33 m ² |
| *1.06 podesta residence | *35,49 m ² |
| *1.07 ukládání odpadu | *17,62 m ² |
| *1.08 kolárna | *21,07 m ² |
| *1.09 kočárkárna | *14,48 m ² |
| *1.10 prostor schodiště | *57,20 m ² |
| *1.11 předsíň | *3,94 m ² |
| *1.12 shop | *20,46 m ² |
| *1.13 WC | *2,96 m ² |
| *1.14 předsíň | *3,64 m ² |
| *1.15 shop | *20,46 m ² |
| *1.16 WC | *2,96 m ² |
| *1.17 předsíň | *3,64 m ² |
| *1.18 shop | *20,46 m ² |
| *1.19 WC | *2,96 m ² |

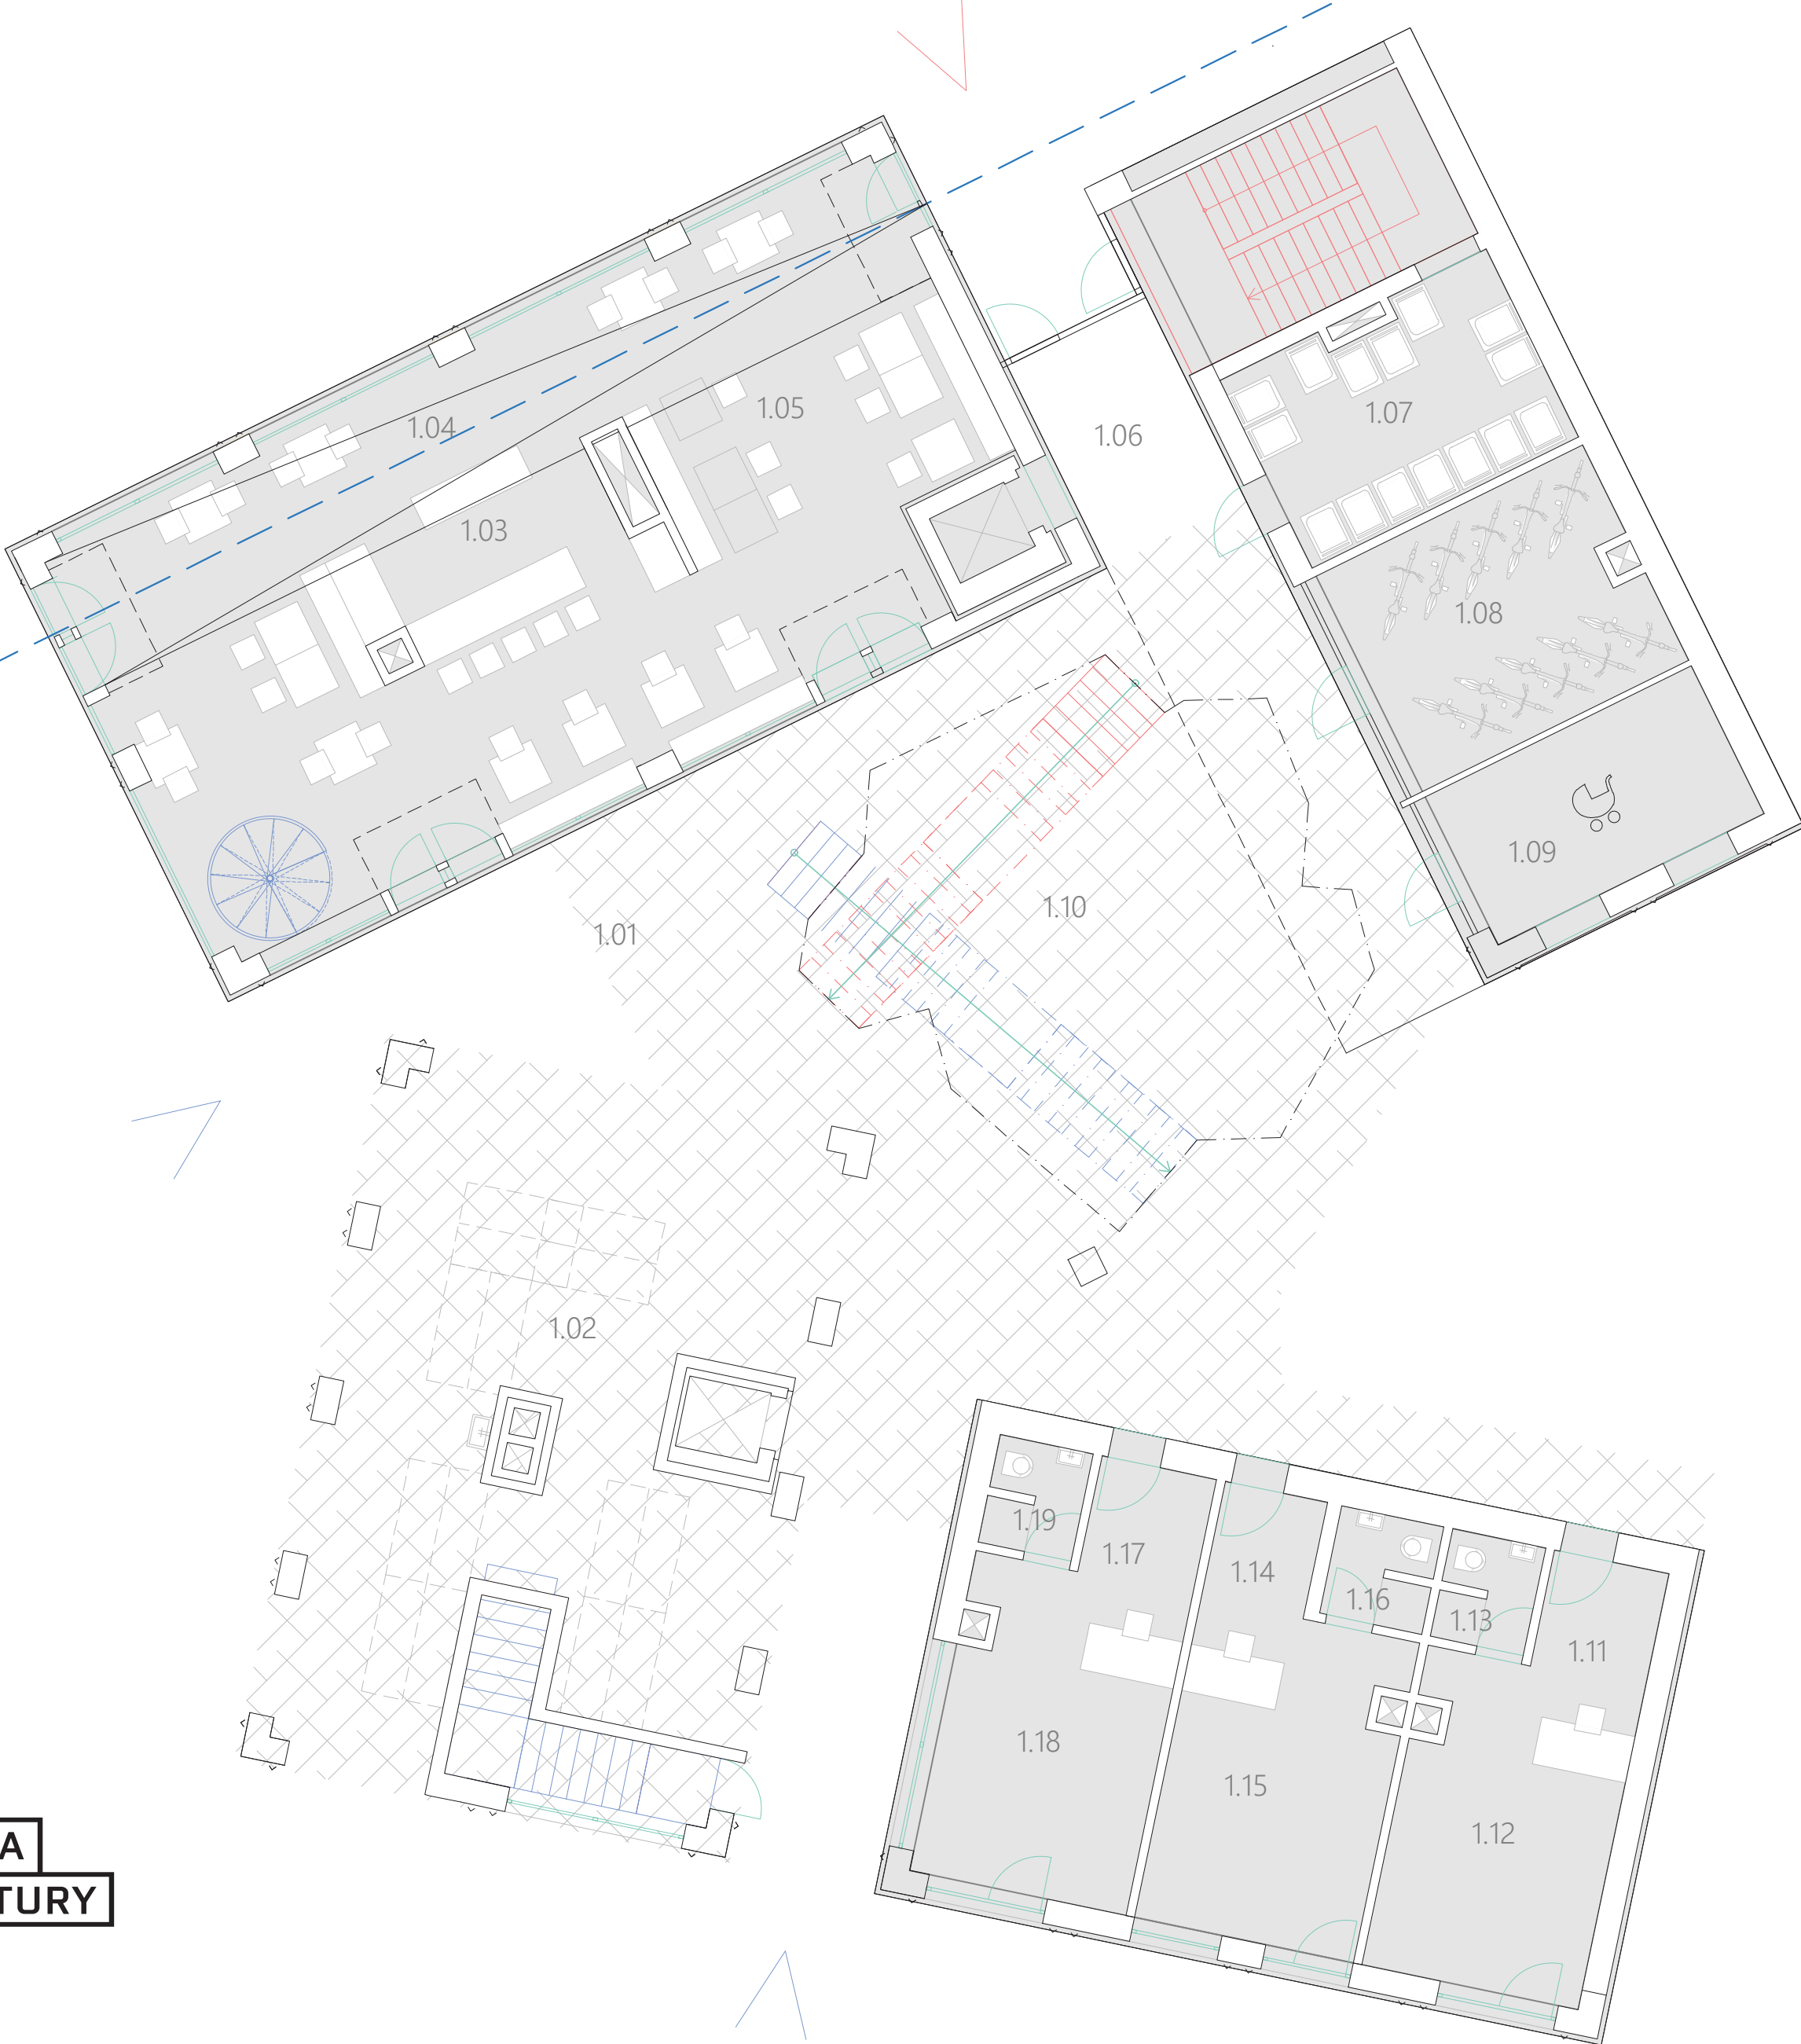

1:100

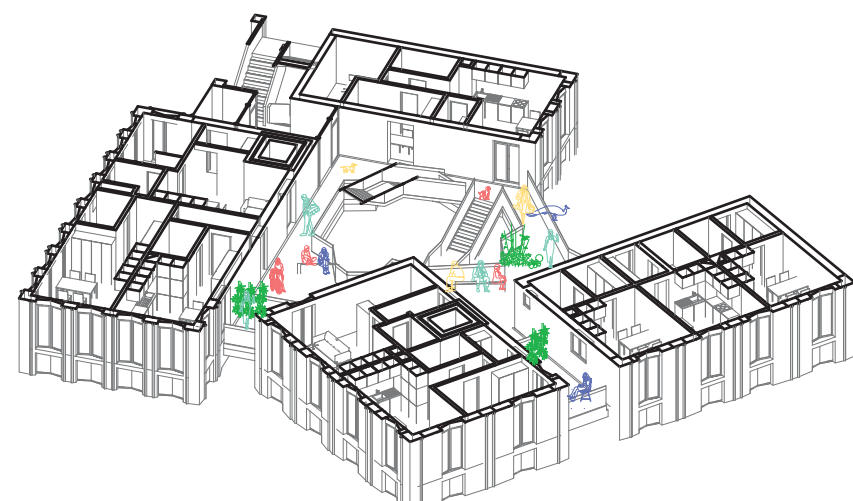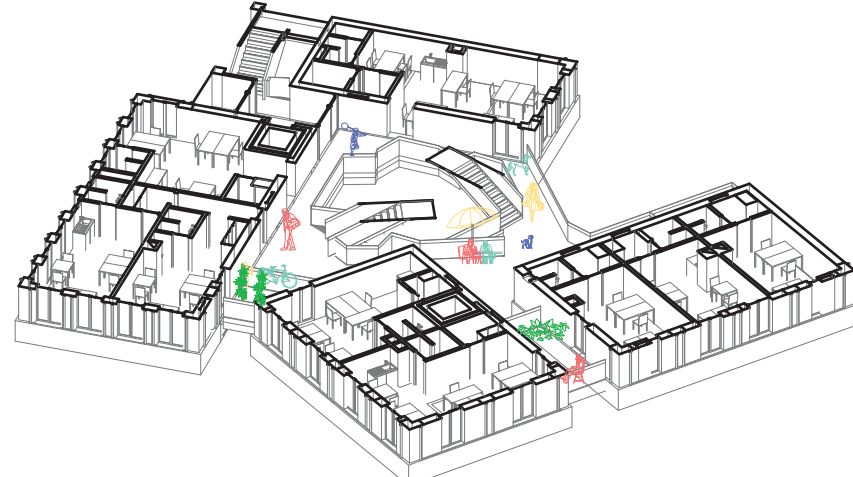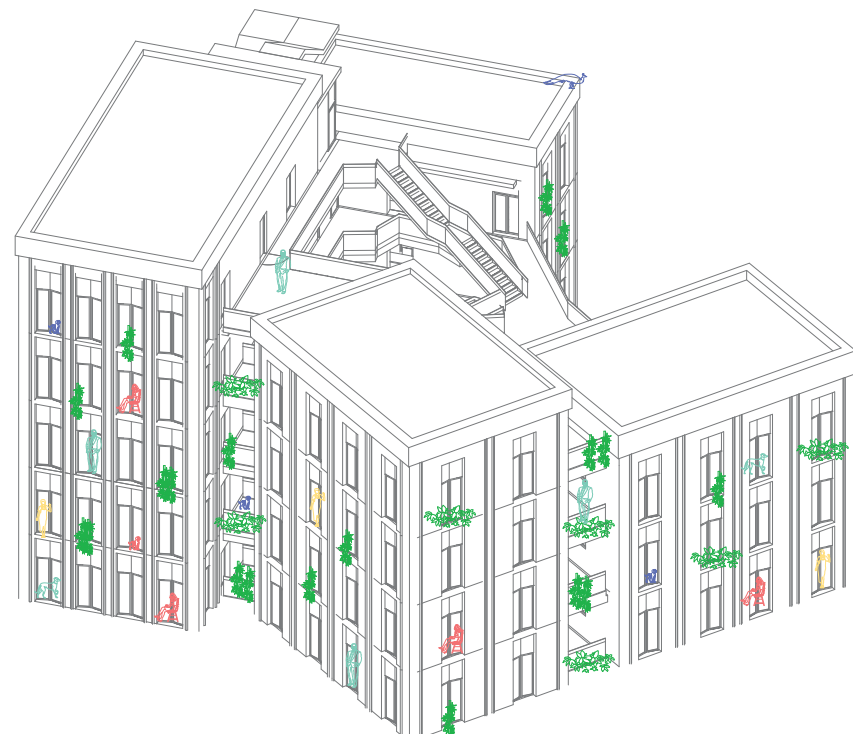


ROZLOŽENÁ AXONOMETRIE PODLAŽÍ



STAVBA - PROSTOR - MĚSTO
DOSTAVBA MĚSTSKÉHO BLOKU

autor | Bc. KAROLÍNA BUREŠOVÁ
vedoucí | Ing. arch. MICHAL PALAŠČÁK

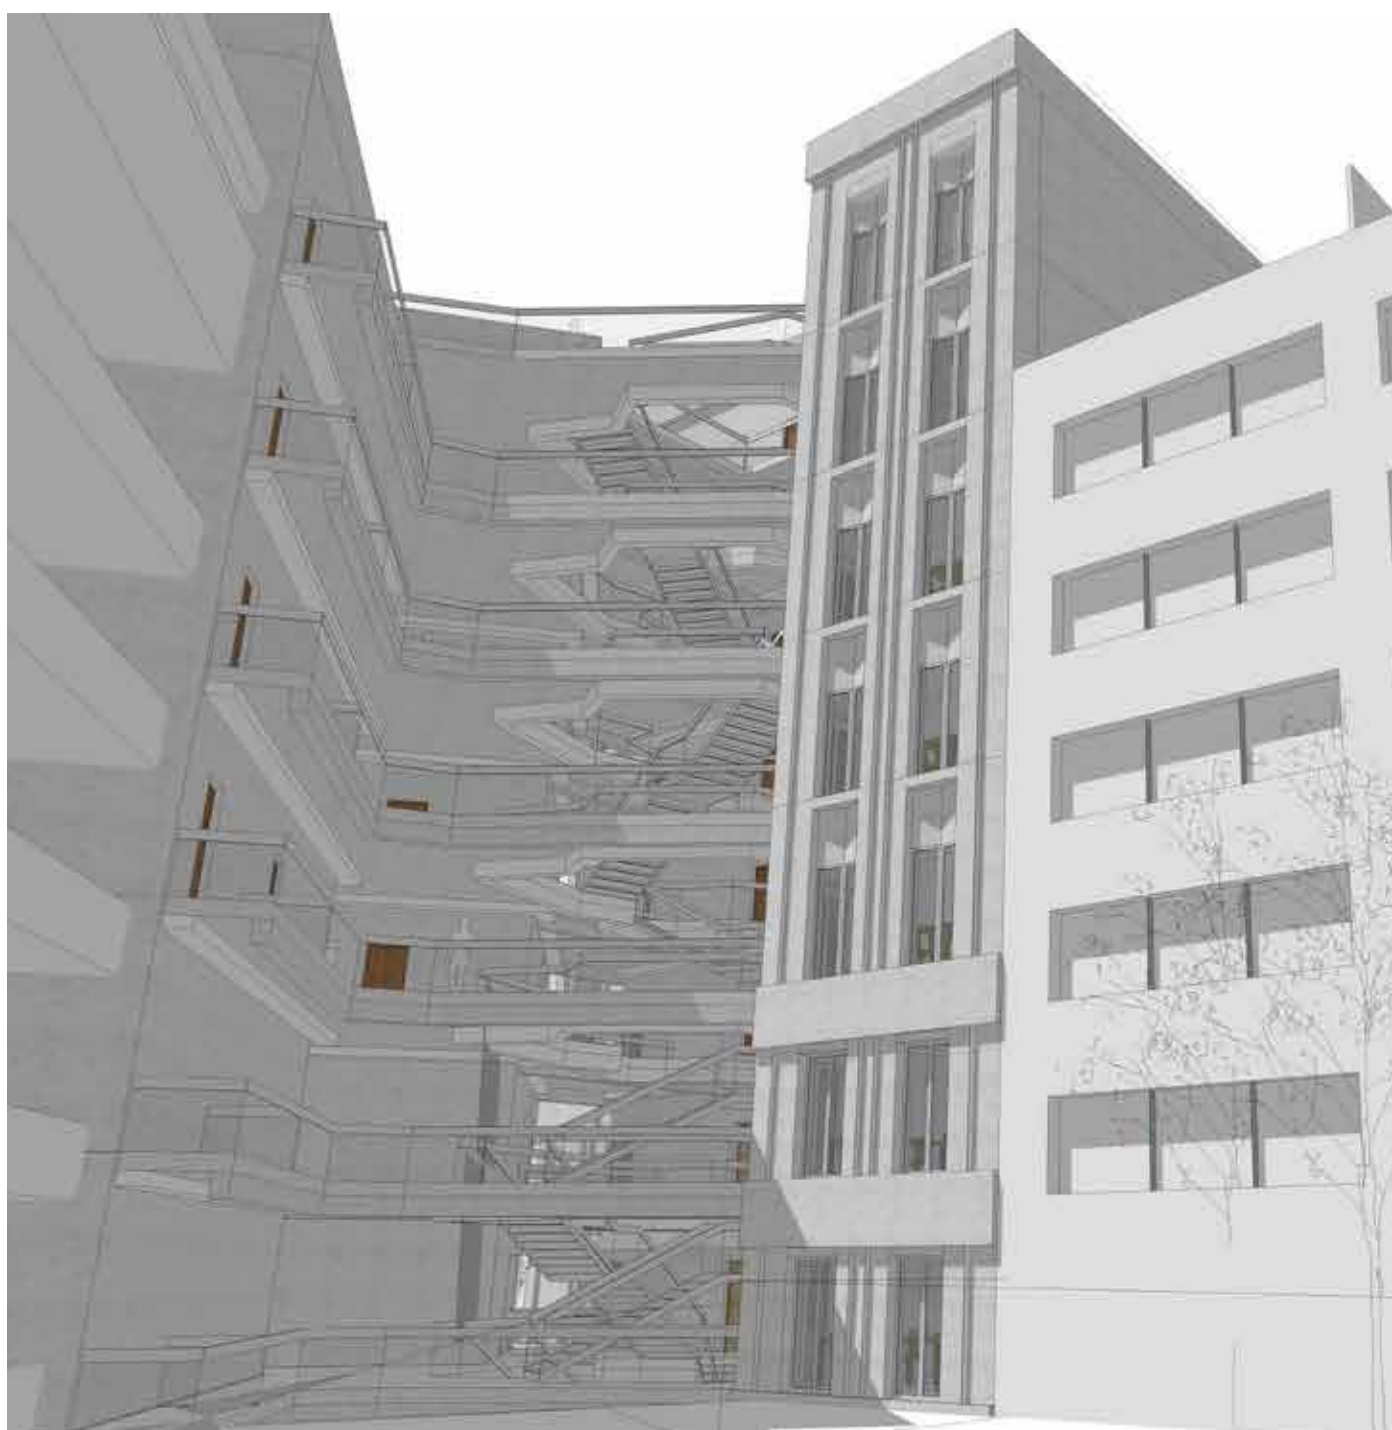


VIZUALIZACE POHLEDU Z VNITROBLOKU



VIZUALIZACE POHLEDU DO SCHODIŠTOVÉHO PROSTORU



VIZUALIZACE POHLEDU DO SCHODIŠTOVÉHO PROSTORU

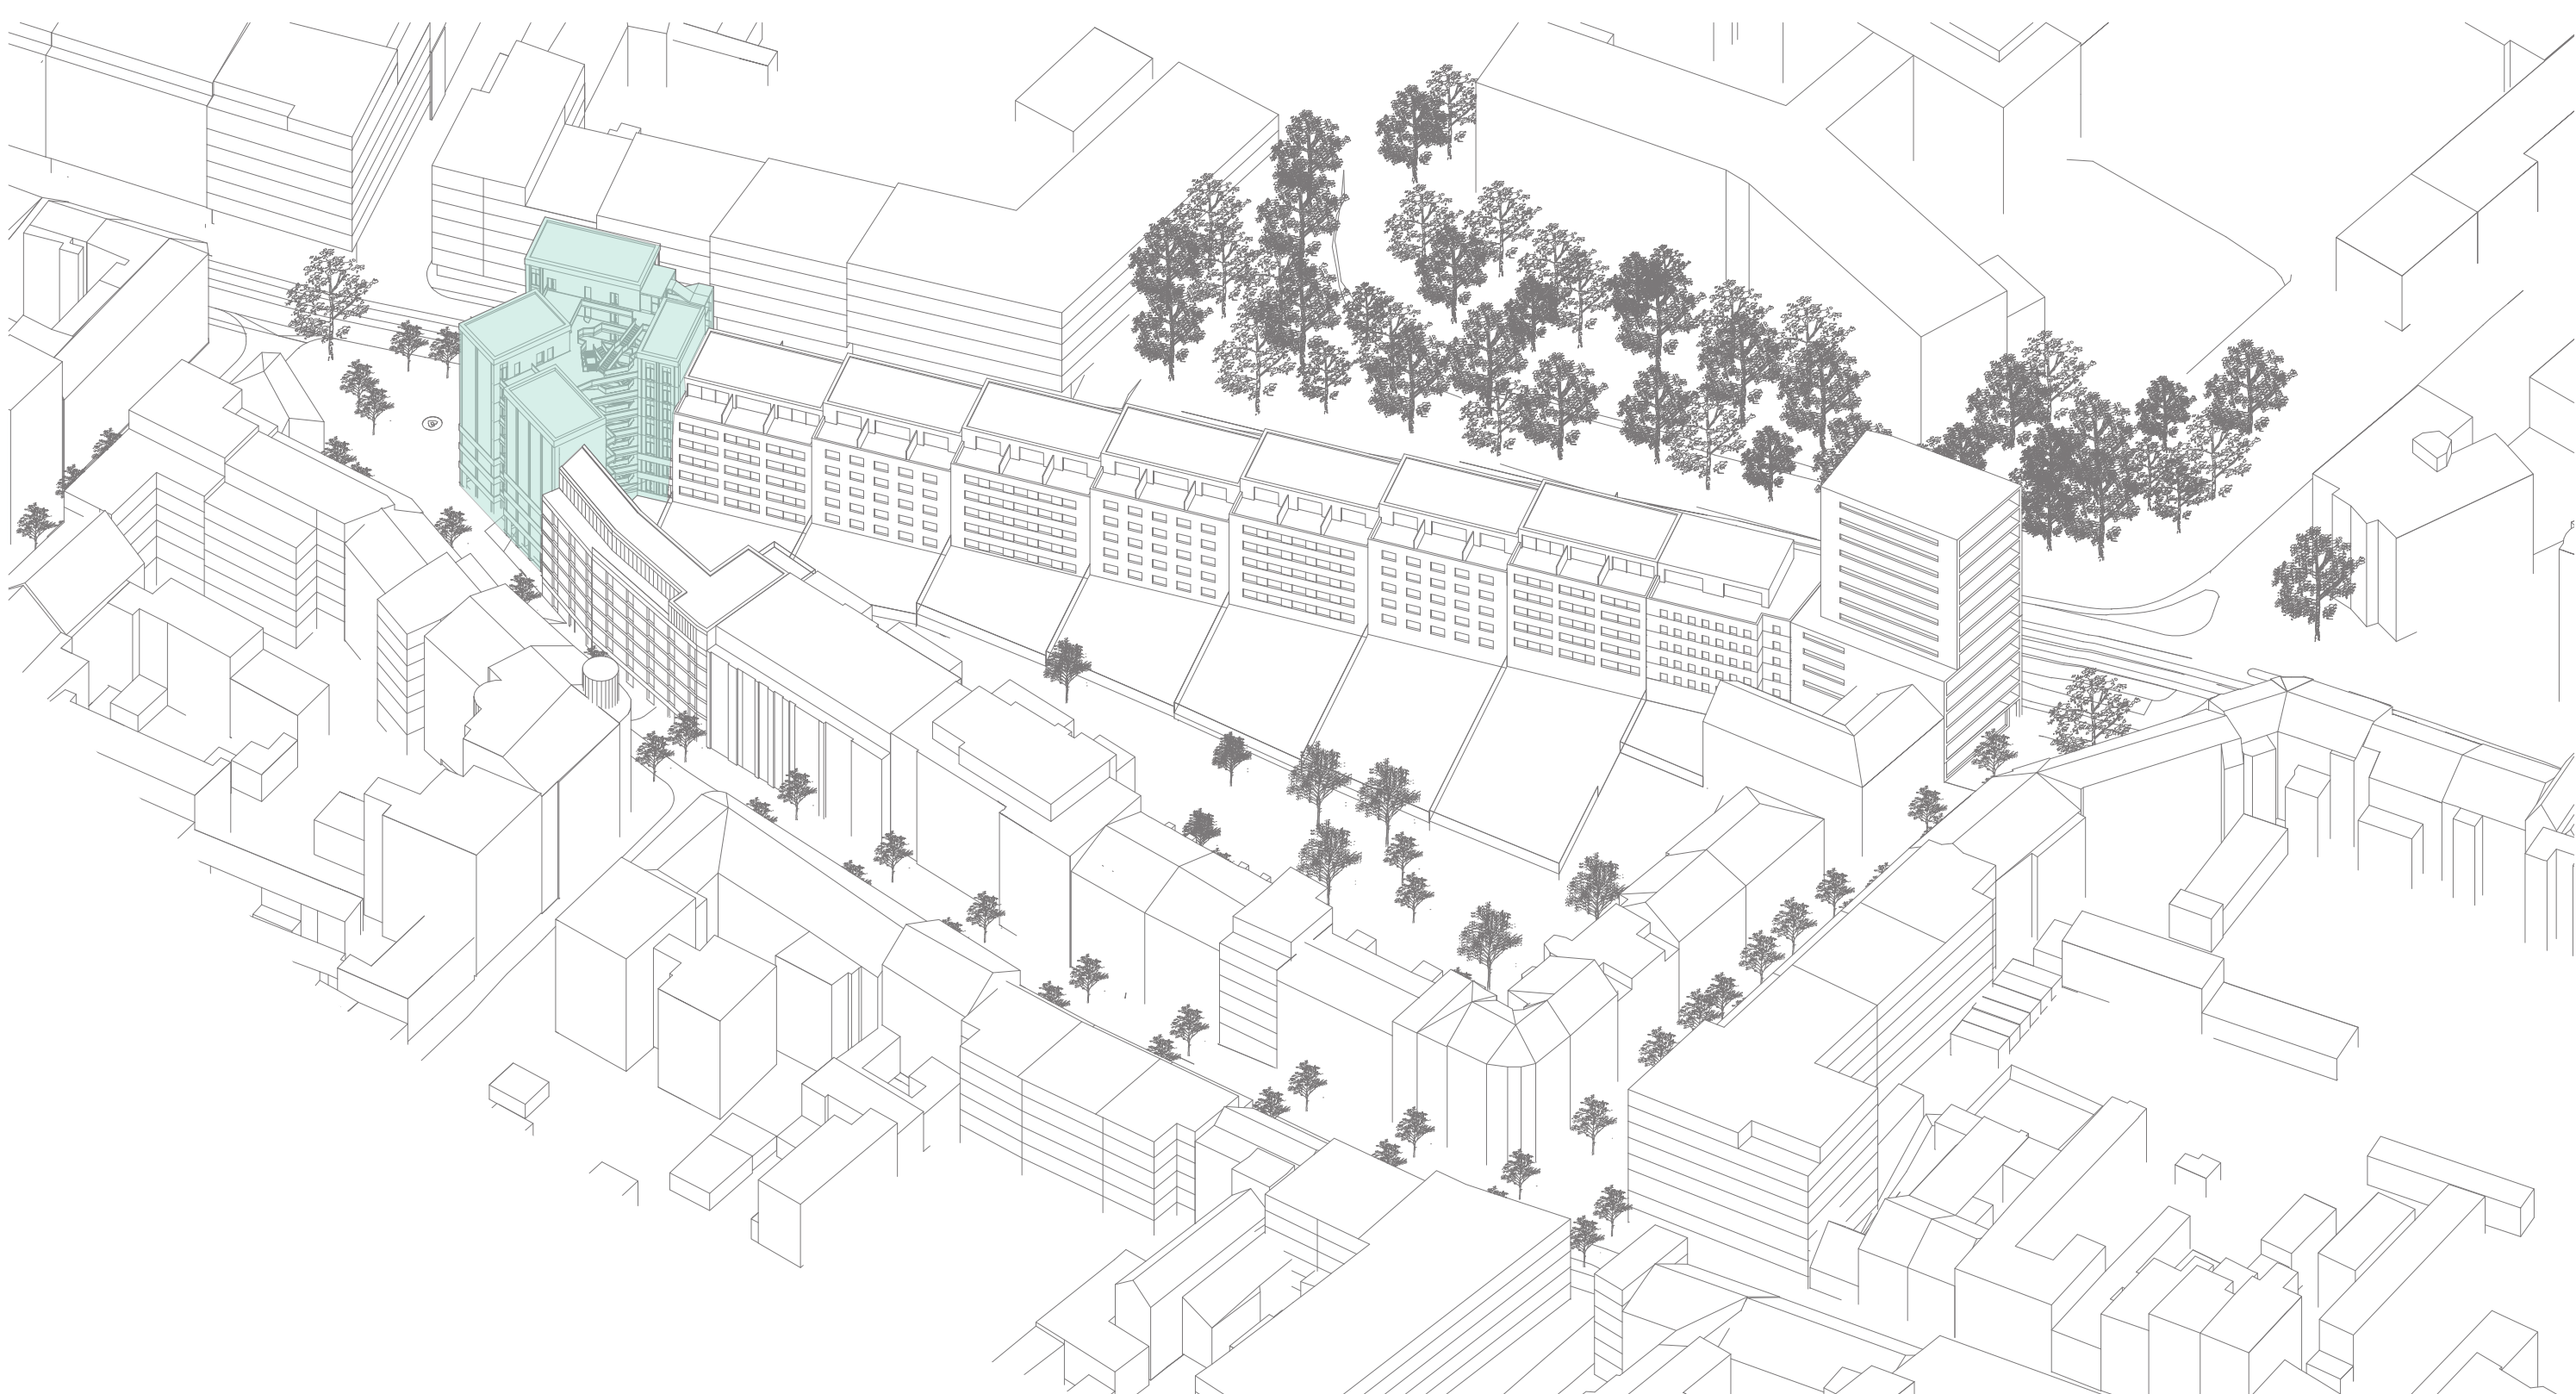

AXONOMETRIE ŘEŠENÉHO BLOKU



VIZUALIZACE POHLEDU Z TRŽNICE NA NÁMĚSTÍ



VIZUALIZACE POHLEDU Z ULICE MILADY HORÁKOVÉ