




VYSOKÉ UČENÍ TECHNICKÉ V BRNĚ
BRNO UNIVERSITY OF TECHNOLOGY

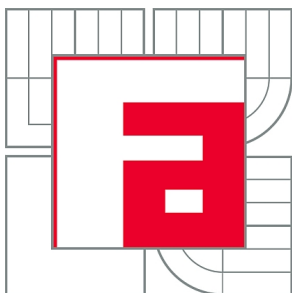

FAKULTA ARCHITEKTURY
ÚSTAV NAVRHOVÁNÍ II.
FACULTY OF ARCHITECTURE
DEPARTMENT OF DESIGN II.

MĚSTSKÝ DŮM NA NÁBŘEŽÍ V PŘEROVĚ

TOWNHOUSE ON THE WATERFRONT IN PŘEROV

BAKALÁŘSKÁ PRÁCE
BACHELOR'S THESIS

AUTOR PRÁCE
AUTHOR

ONDŘEJ STEHLÍK

VEDOUCÍ PRÁCE
SUPERVISOR

Ing. arch. PAVEL JURA

BRNO 2010

MĚSTSKÝ DŮM NA NÁBŘEŽÍ V PŘEROVĚ




URBANISTICKÉ ŘEŠENÍ
Navržený dům reaguje na urbanistní souvislosti v území a dotváří tak v současné době rozbitý blok budov na nábreží s dominantní hmotou budovy sokola. Řešený objekt navazuje na zajímavé řešení vstupu sokolovny uskočením hmoty domu od uliční čáry. A to jednak v úrovni parteru, čímž je vytvořen veřejný předprostor a také uskokem horních pater, jenž vytváří pobytovou zahradu pro obyvatele bytů. Vstupy do objektu jsou orientovány jak do veřejného předprostoru, tak do nábreží. Vjezd do autovýřahu pro podzemní garáže je orientován do ulice Malá Dláčka.

Navrhovaný objekt nemá za cíl vytvářet v lokalitě novou dominantu, avšak má pouze svou hmotou doplnit a vyvážit celkovou kompozici území.


ARCHITEKTONICKÉ ŘEŠENÍ
Čtyřpodlažní hmota polyfunkčního domu je definována dvěma odlišnými principy. První tvoří 1. a 2.NP zástavbou do nároží podél uliční čáry. Druhý naopak prolamuje hmotu a odsouvá 3. a 4. podlaží k zadní hranici parcely. Tato kombinace protichůdných forem vytváří zajímavé prostorové podmínky pro rozdílné funkce obsažené v domě. V 1.NP nalezneme převýšenou vnitřní pasáž s částečným vrchním osvětlením. Na tento prostor úzce navazují obchody v přízemí a v 2.NP kanceláře. Úskok horních pater vytváří nad kancelářským patrem vnější terasu s vegetační střechou. Ta má dvojího využití. Jednak akumuluje teplo a dodává příjemnější klima kancelářím a také slouží obyvatelům bytů jako společná zahrada. Tento prvek tak propojuje obyvatele domu, čímž má za cíl vytvořit nejen prostor pro bydlení, ale i dobré podmínky pro vznik sousedské komunity. V dvou horních patrech domu jsou umístěny převážně malometrážní byty. Ty jsou provozně napojeny na vnější pavlač. Toto uspořádání dovoluje jistou míru variability dispozic pomocí slučování jednotlivých buněk vždy po 1/2 modulové osnovy domu.

VÝTVARNÉ ŘEŠENÍ
Vzhledem k inspiraci ve funkcionalistickém objektu nedaleké sokolovny, má být dům tvořen podobným způsobem. Je tedy důležité sledovat funkci, která utváří celkovou formu domu. Všechny nosné konstrukce, otvory a fasády jsou navrženy s maximálním důrazem na provozní stránku domu. Celkový dojem poté navozuje jednotná fasáda z otevřených dílců bílého děrovaného plechu.

koncept / FORMA DOMU

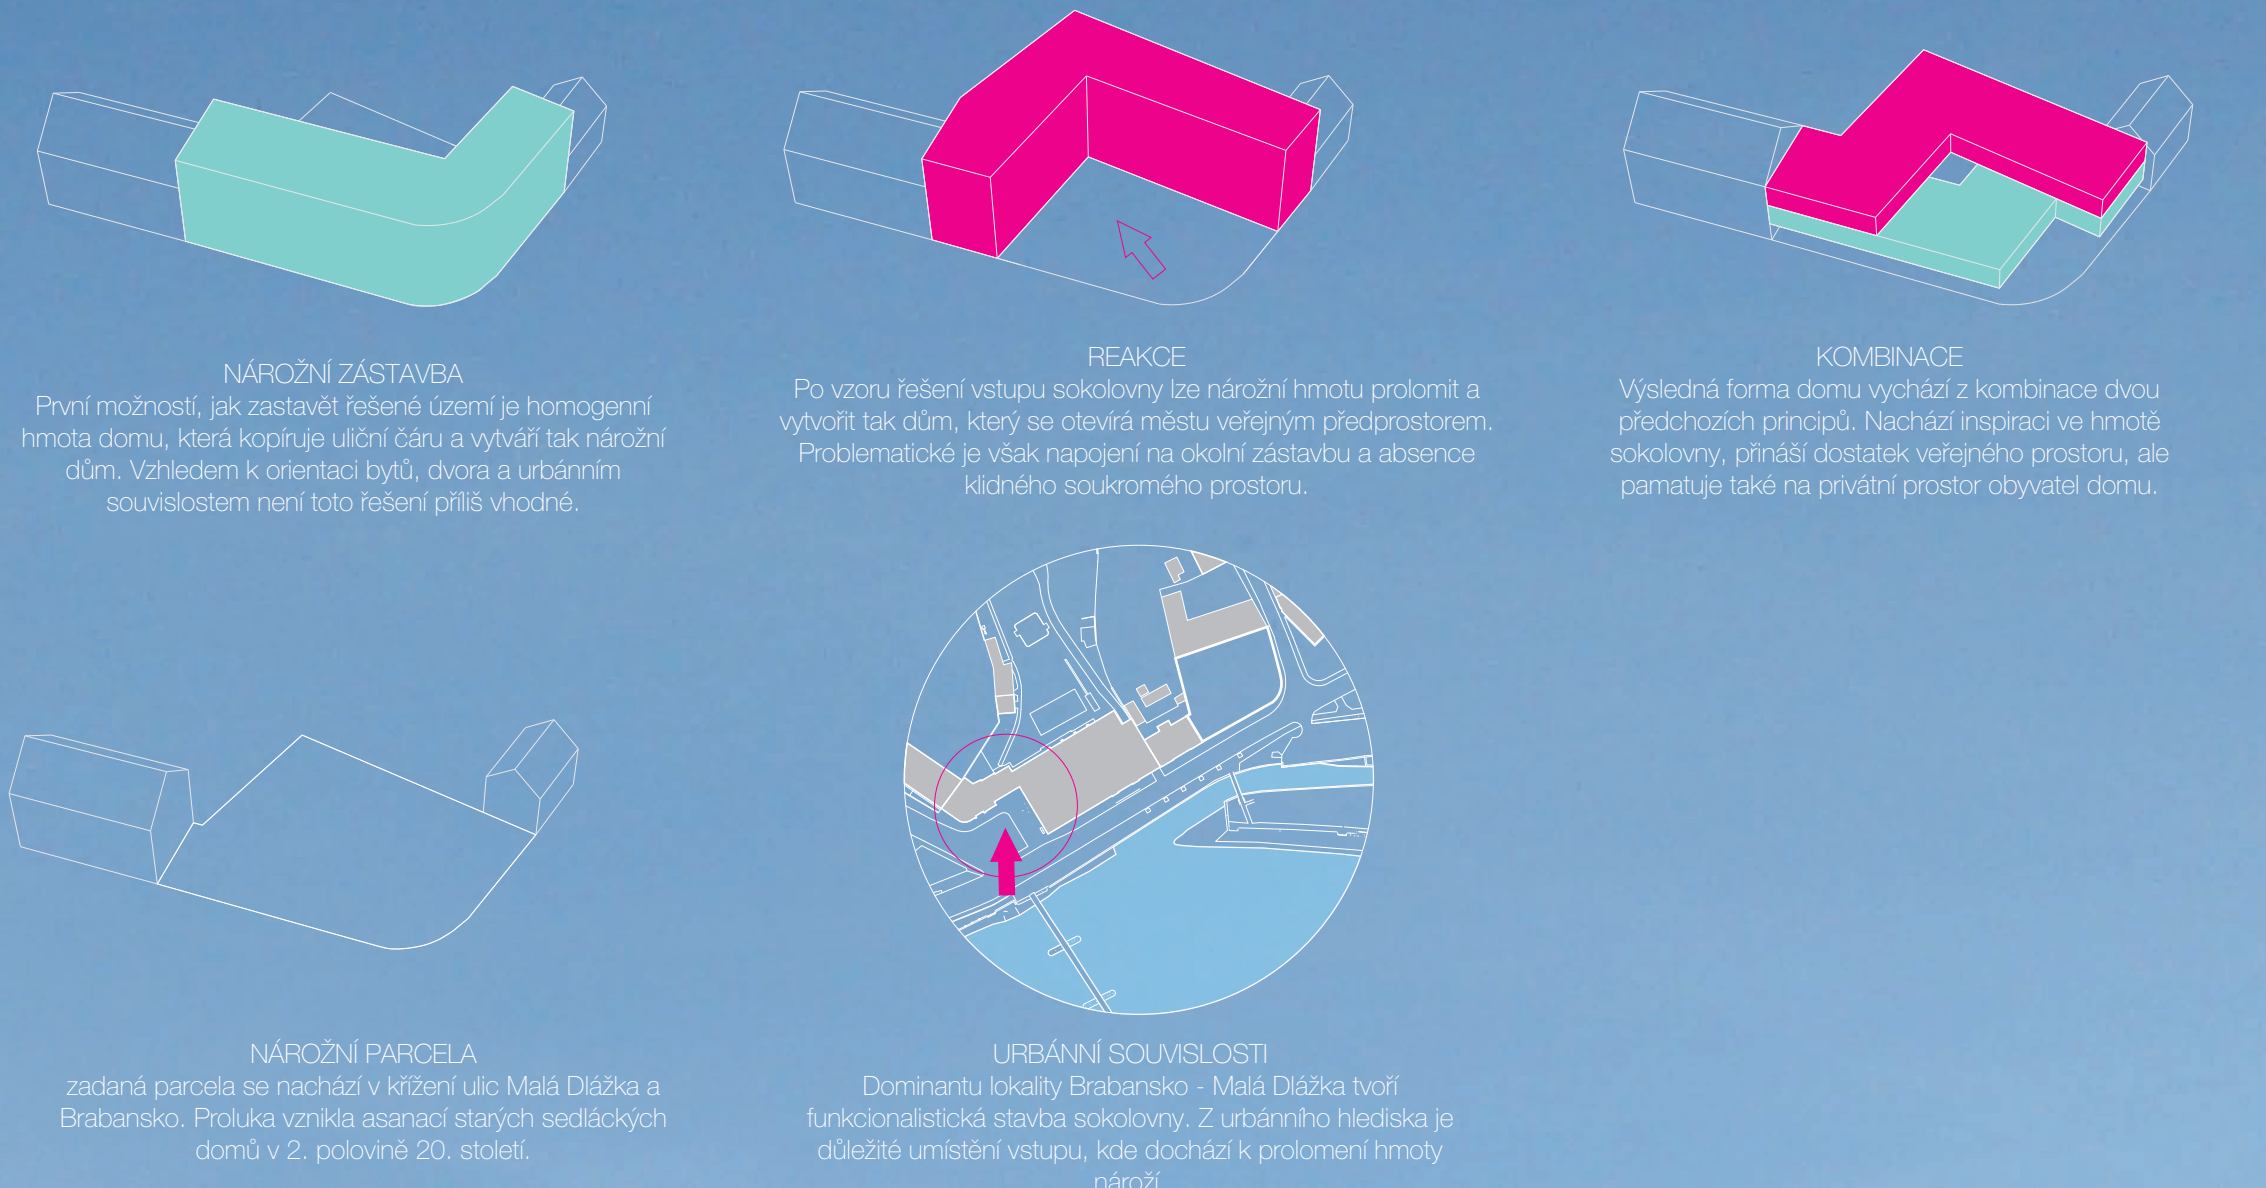

koncept / PROVOZNÍ SCHÉMA

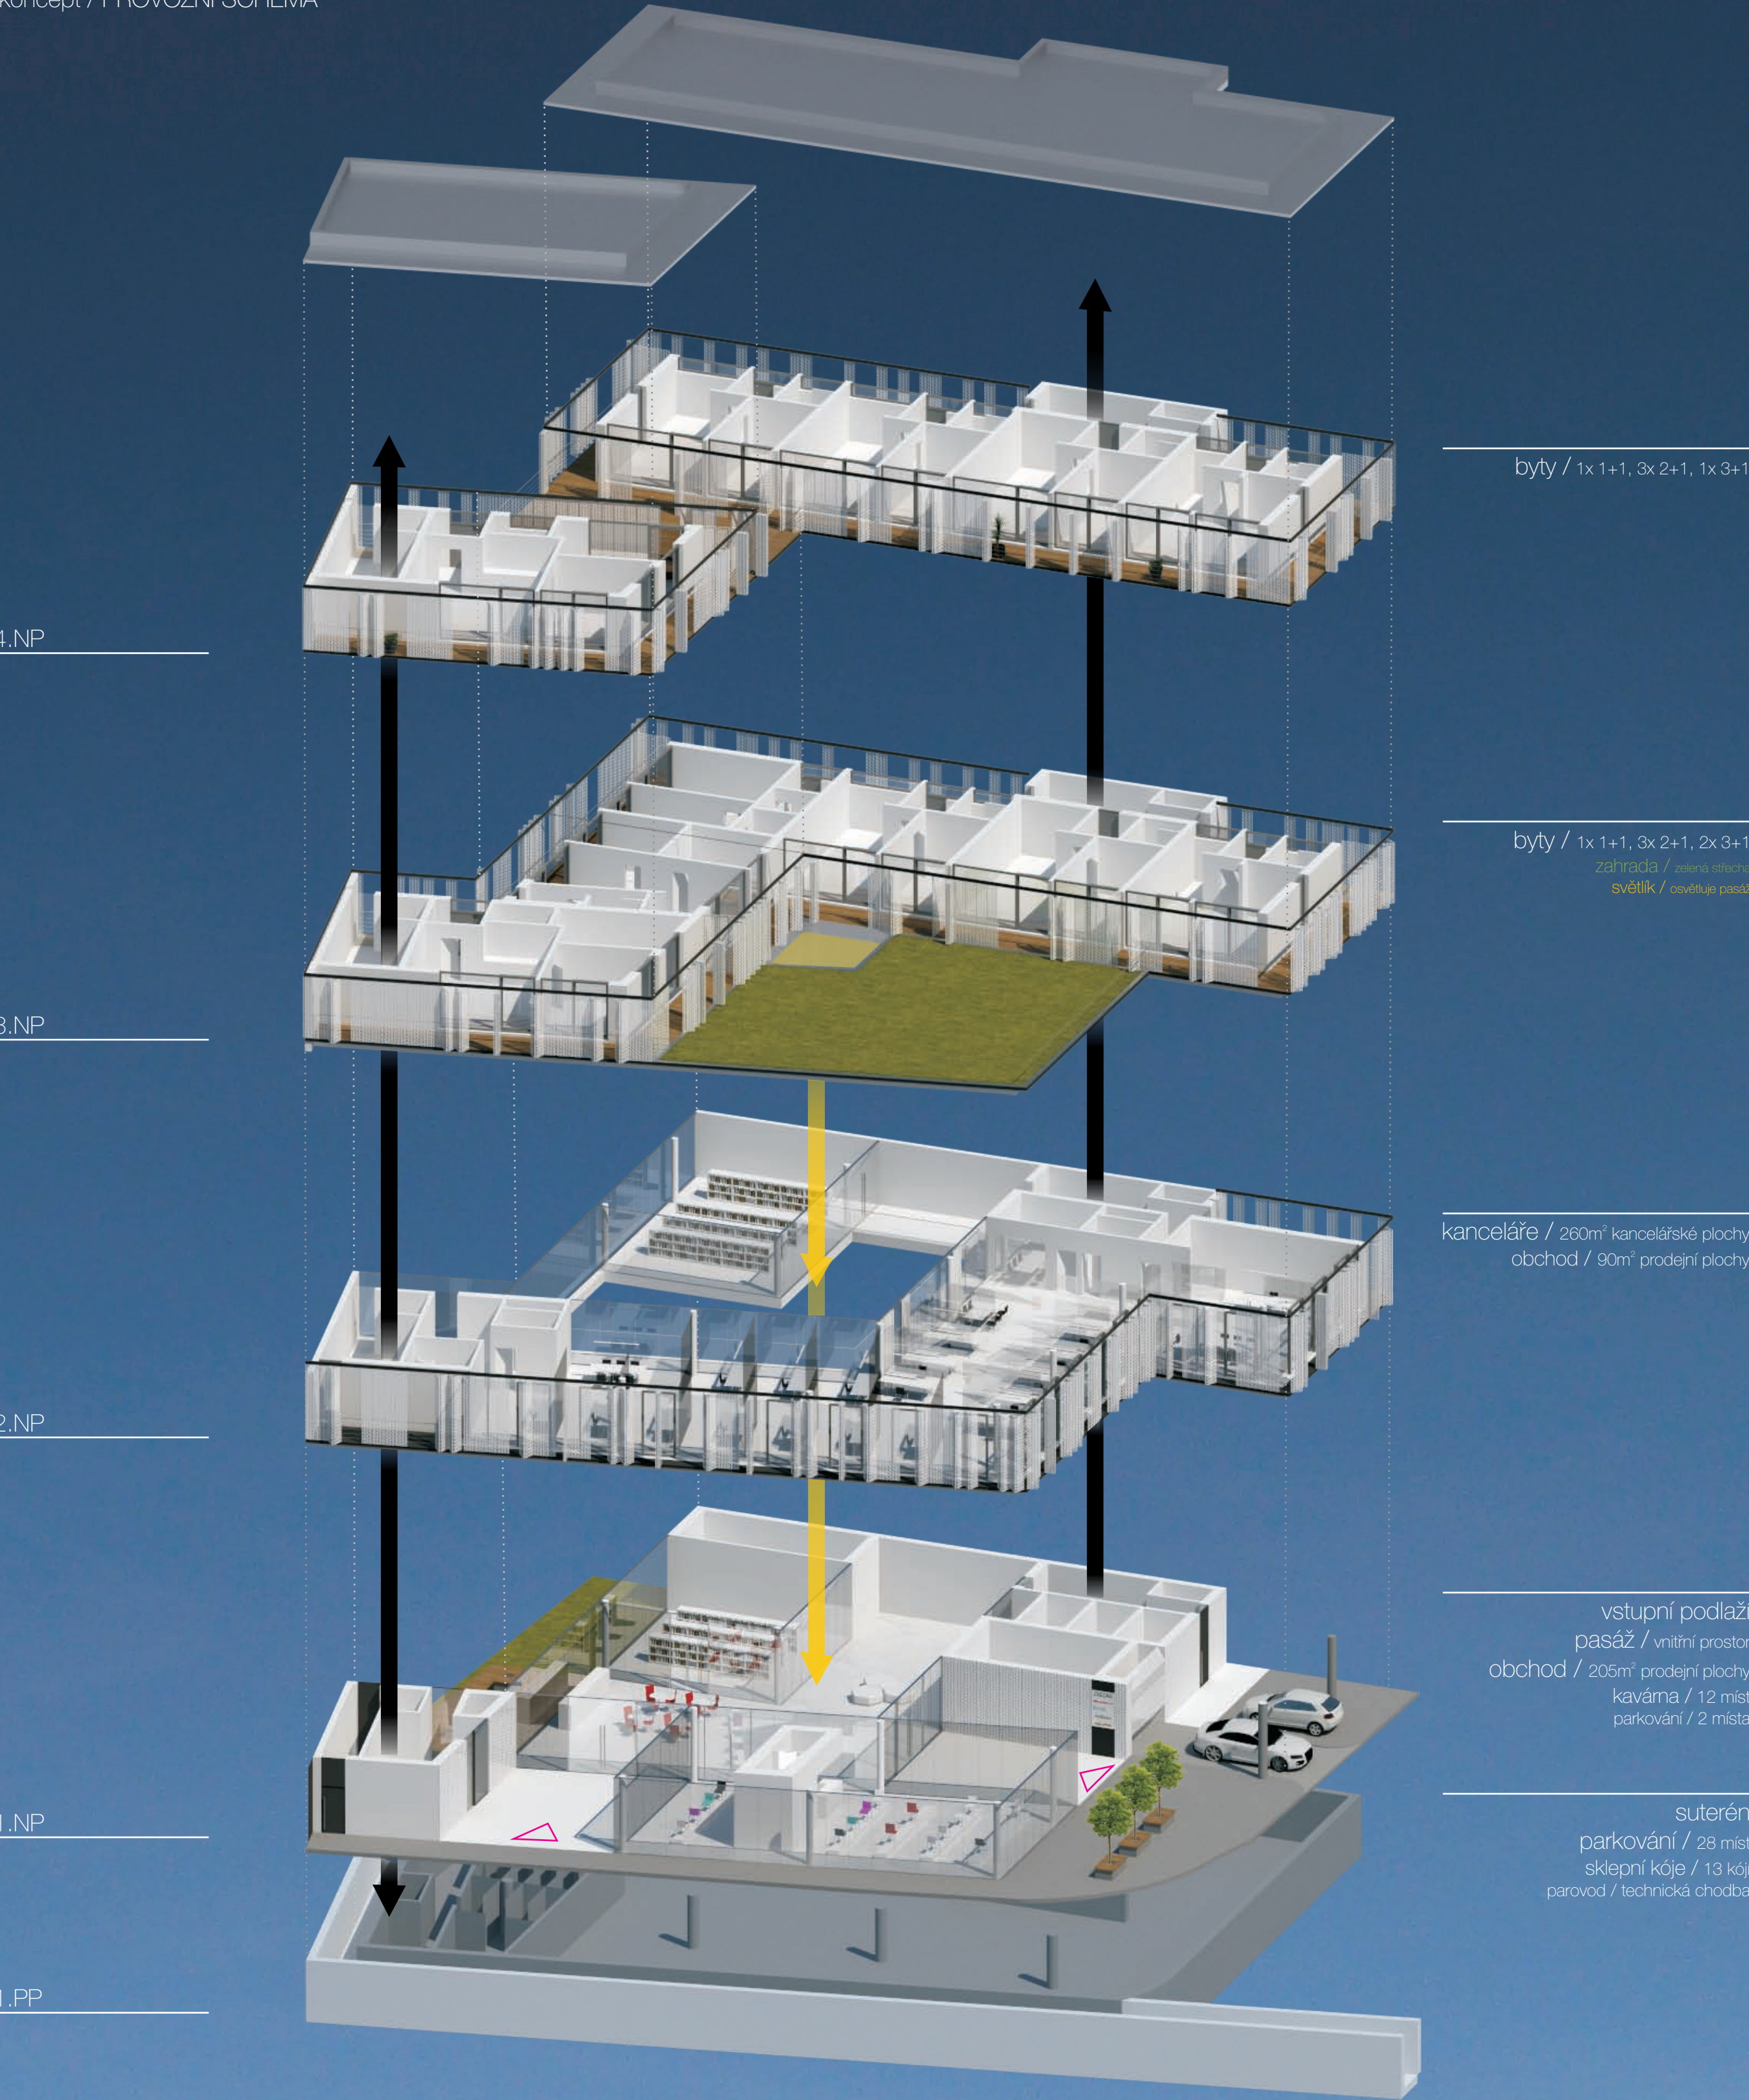

koncept / SCHÉMATA

