

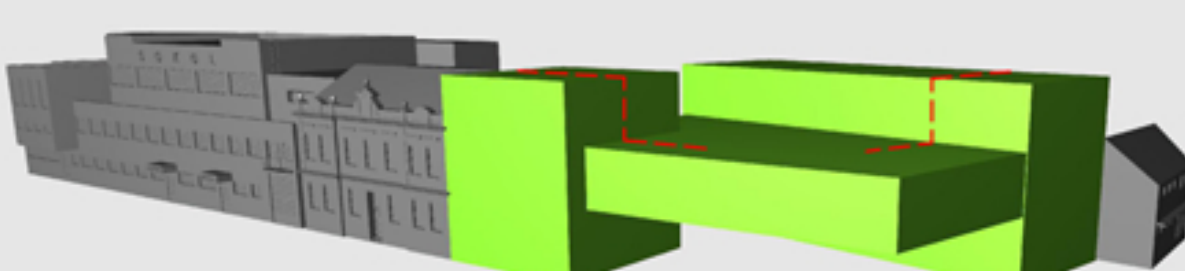
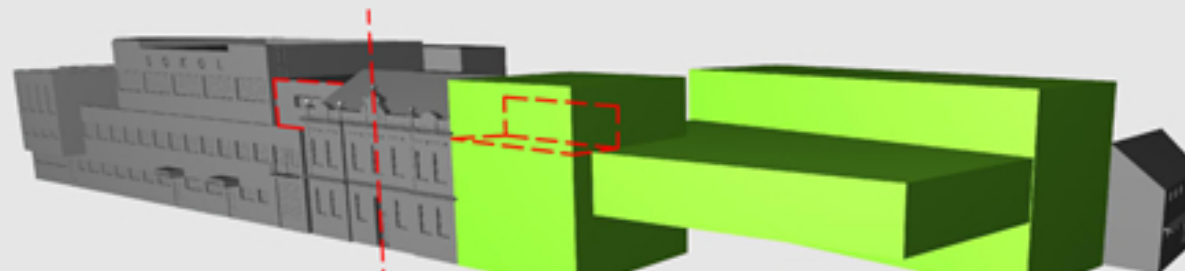
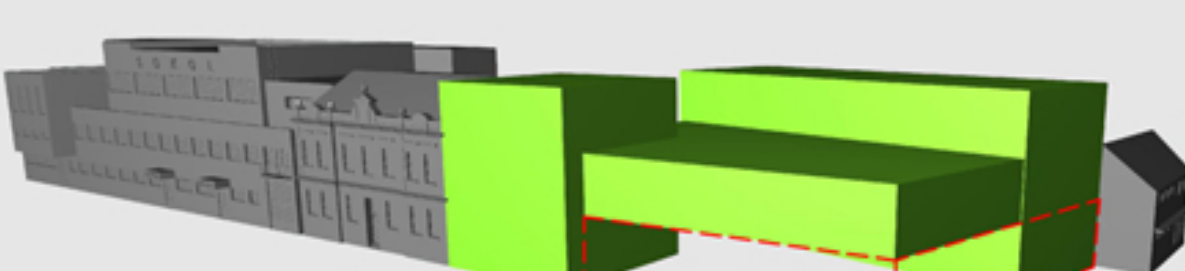
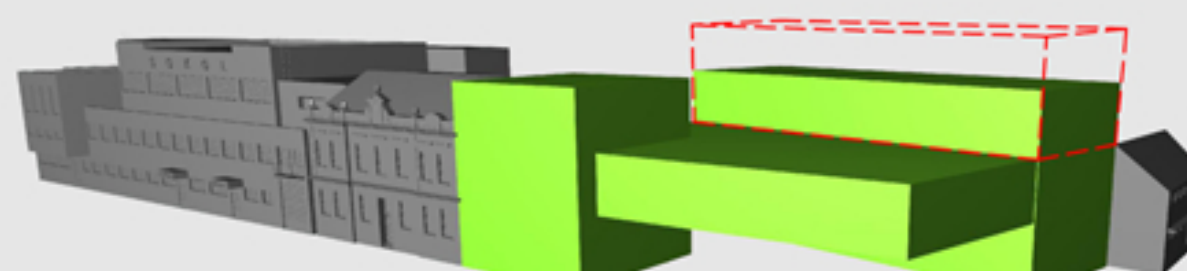
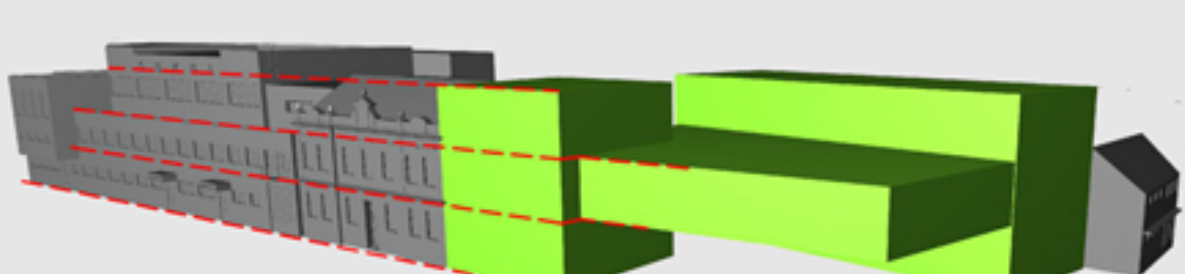
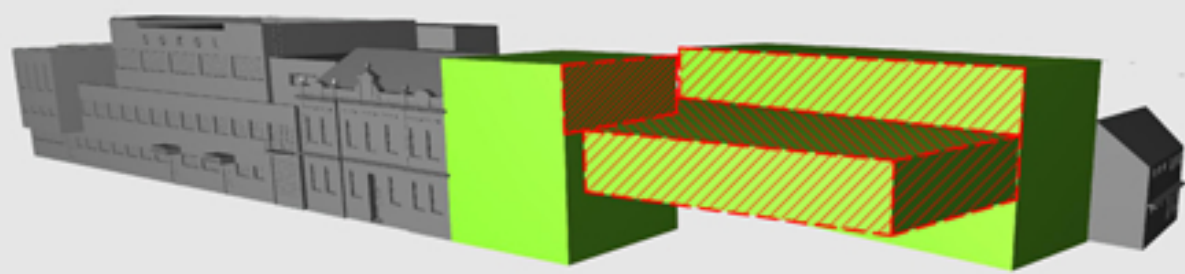
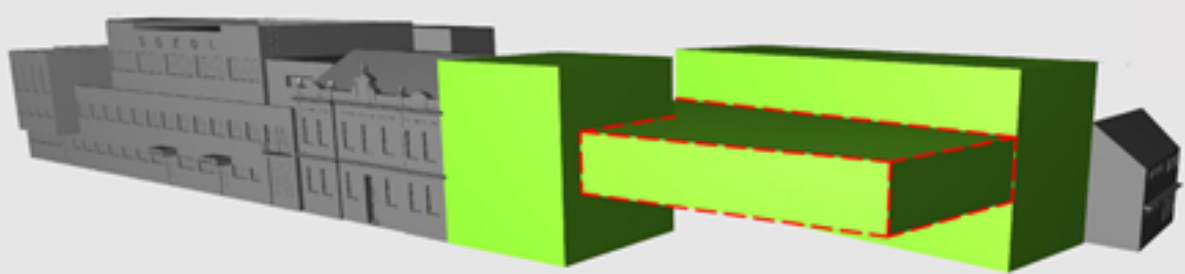


MĚSTSKÝ DŮM NA NÁBŘEŽÍ V PŘEROVĚ

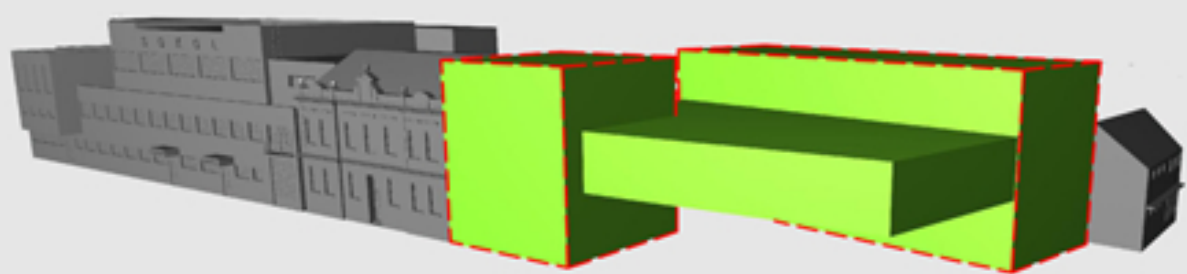

PŮDORYS 1.NP 1:200

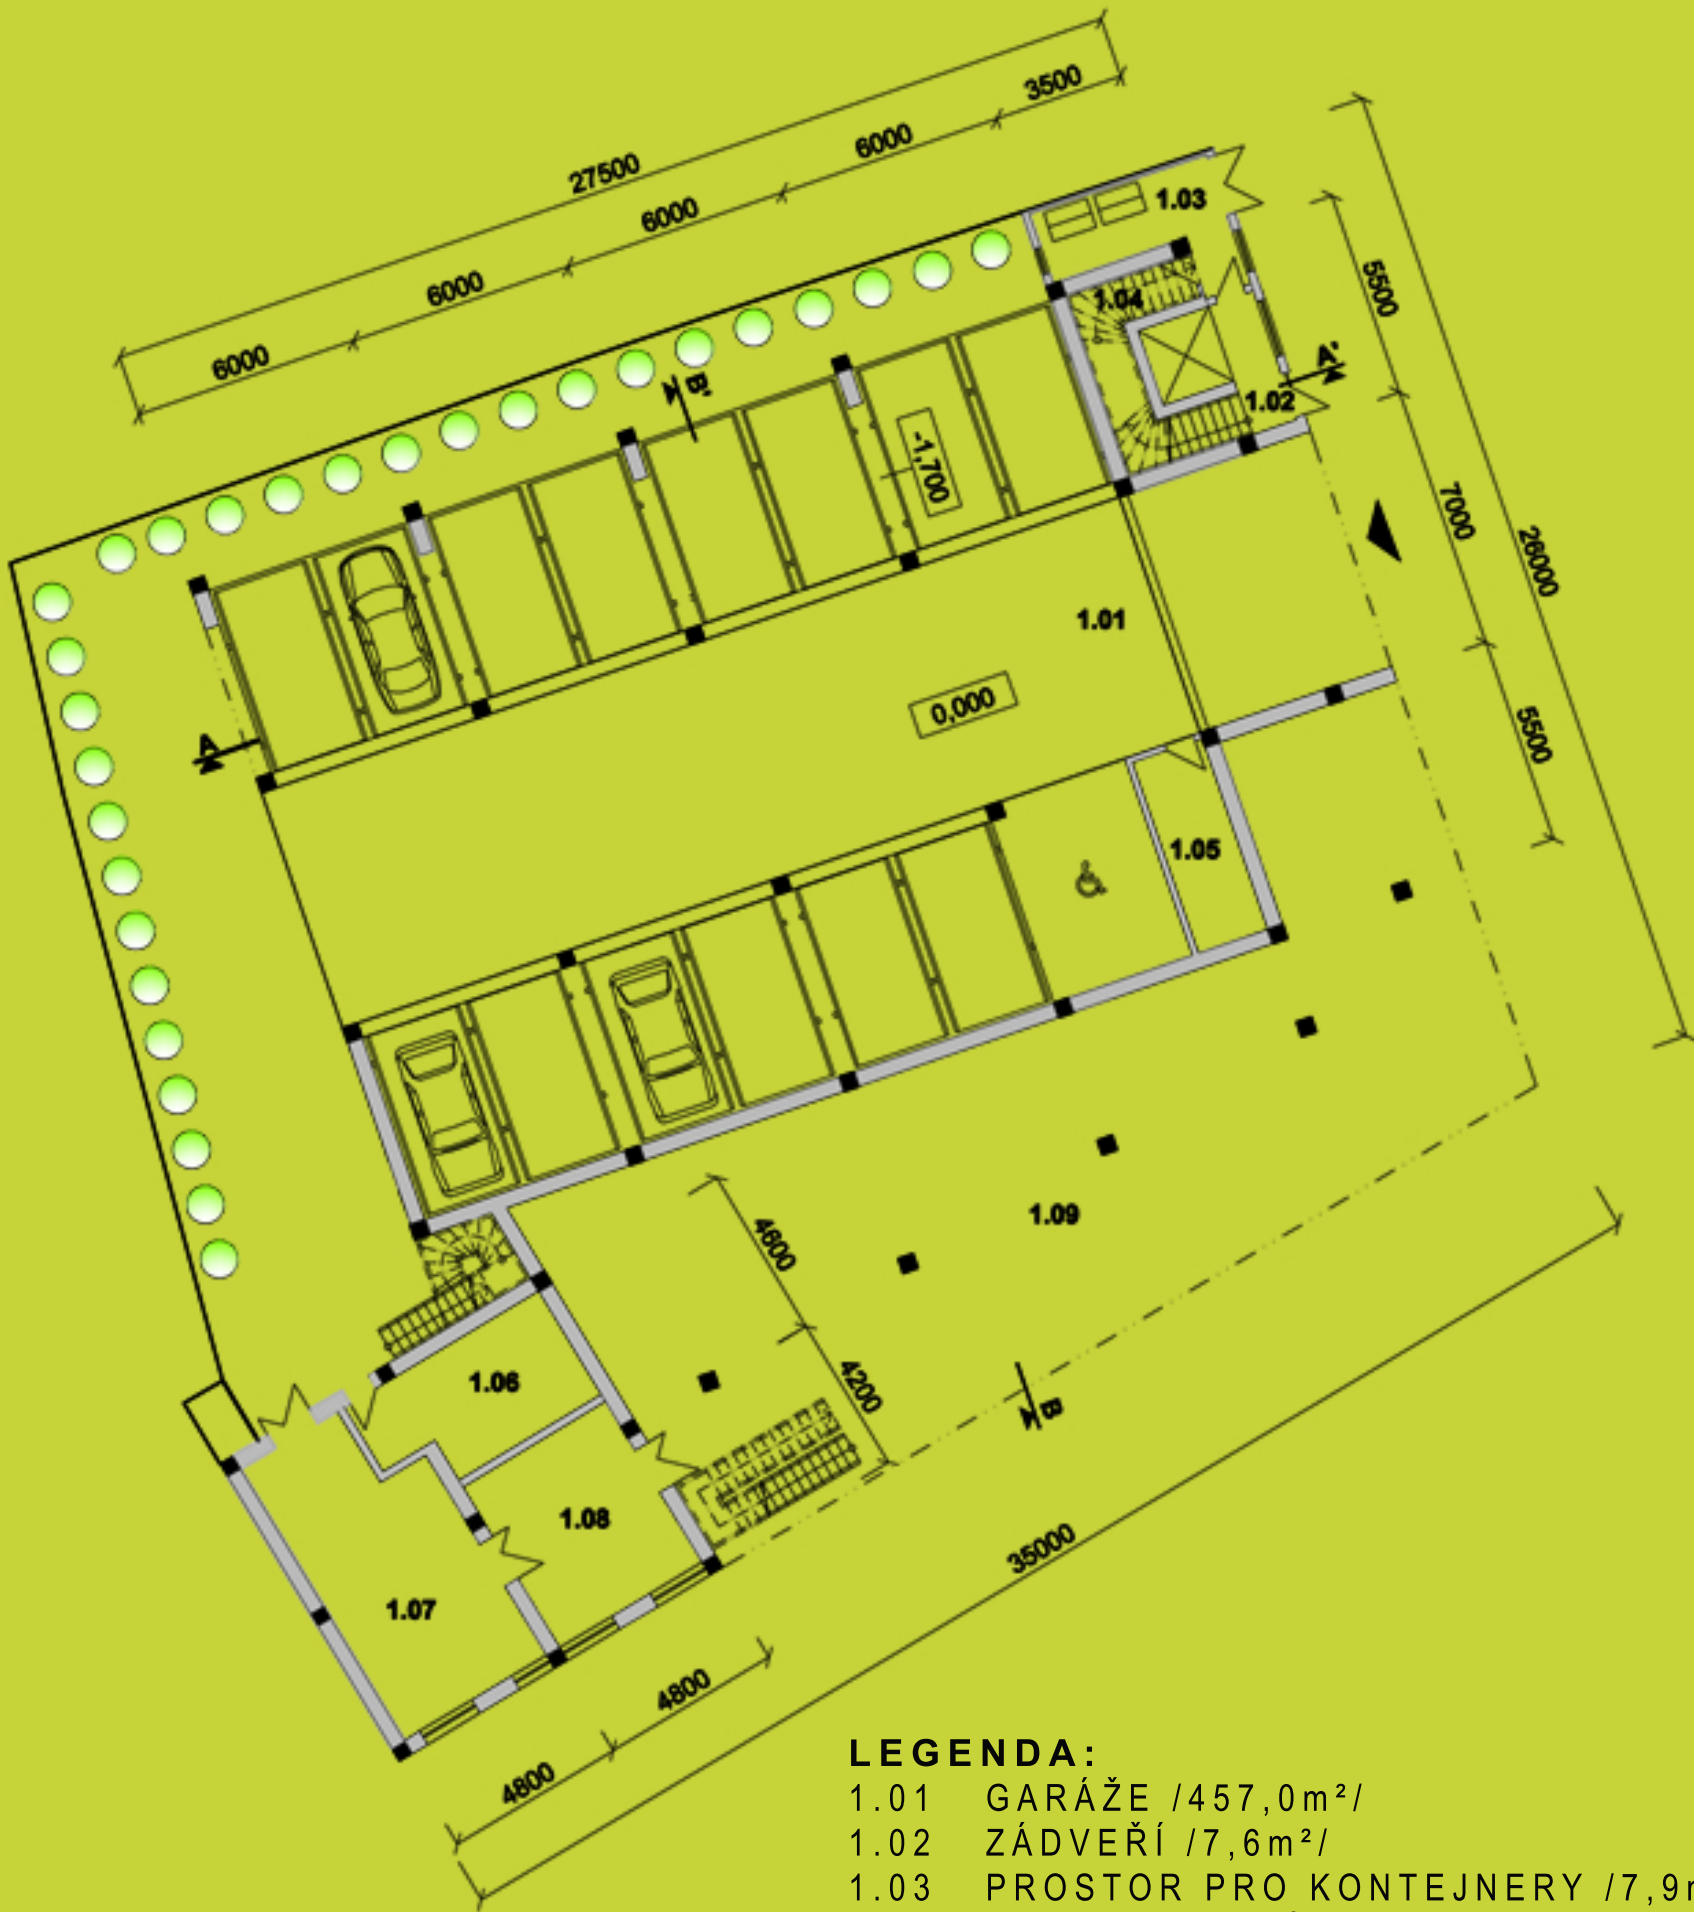

- LEGENDA:**
- 1.01 GARÁŽE /457,0m²/
 - 1.02 ZÁDVEŘÍ /7,6m²/
 - 1.03 PROSTOR PRO KONTEJNERY /7,9m²/
 - 1.04 STROJOVNA VÝTAHU /5,9m²/
 - 1.05 SKLAD /10,4m²/
 - 1.06 SKLAD KAVÁRNY /17,2m²/
 - 1.07 VZDUCHOTECHNICKÁ MÍSTNOST /33,0m²/
 - 1.08 VÝMĚNIKOVÁ STANICE /22,0m²/
 - 1.09 PODLOUBÍ /238,4m²/

PŮDORYS 2.NP 1:200



- LEGENDA:**
- 2.01 TERASA+SCHODIŠTĚ /44,5m²/
 - 2.02 ZÁDVEŘÍ /7,9m²/
 - 2.03 KLUBOVNA /35,8m²/
 - 2.04 ZÁZEMÍ ZAMĚSTNANCŮ /11,5m²/
 - 2.05 TECHNICKÉ ZÁZEMÍ /5,4m²/
 - 2.06 WC VOZÍČKÁŘI MUŽI /8,6m²/
 - 2.07 WC MUŽI /14,2m²/
 - 2.08 WC ŽENY /22,3m²/
 - 2.09 WC VOZÍČKÁŘI ŽENY /8,6m²/
 - 2.10 ÚČELOVÁ MÍSTNOST-FOTOKOMORA /11,5m²/
 - 2.11 ÚČELOVÁ MÍSTNOST-ATELIÉR /18,2m²/
 - 2.12 ÚČELOVÁ MÍSTNOST-ATELIÉR /24,6m²/
 - 2.13 VOLNOČASOVÉ AKTIVITY /425,5m²/
 - 2.14 KAVÁRNA /52,9m²/
 - 2.15 SOC. ZÁZEMÍ KAVÁRNY /21,2m²/

PŮDORYS 3.NP 1:200



- LEGENDA:**
- 3.01 TERASA+SCHODIŠTĚ /364,3m²/
 - 3.02 PAVLAČ /41,8m²/
 - 3.03 BYT /65,6m²/+TERASA /24,6m²/
 - 3.04 BYT /65,6m²/+TERASA /24,6m²/
 - 3.05 BYT /65,6m²/+TERASA /24,6m²/
 - 3.06 BYT /65,6m²/+TERASA /24,6m²/
 - 3.07 KAVÁRNA /53,9m²/
 - 3.08 TERASA /22,3m²/