

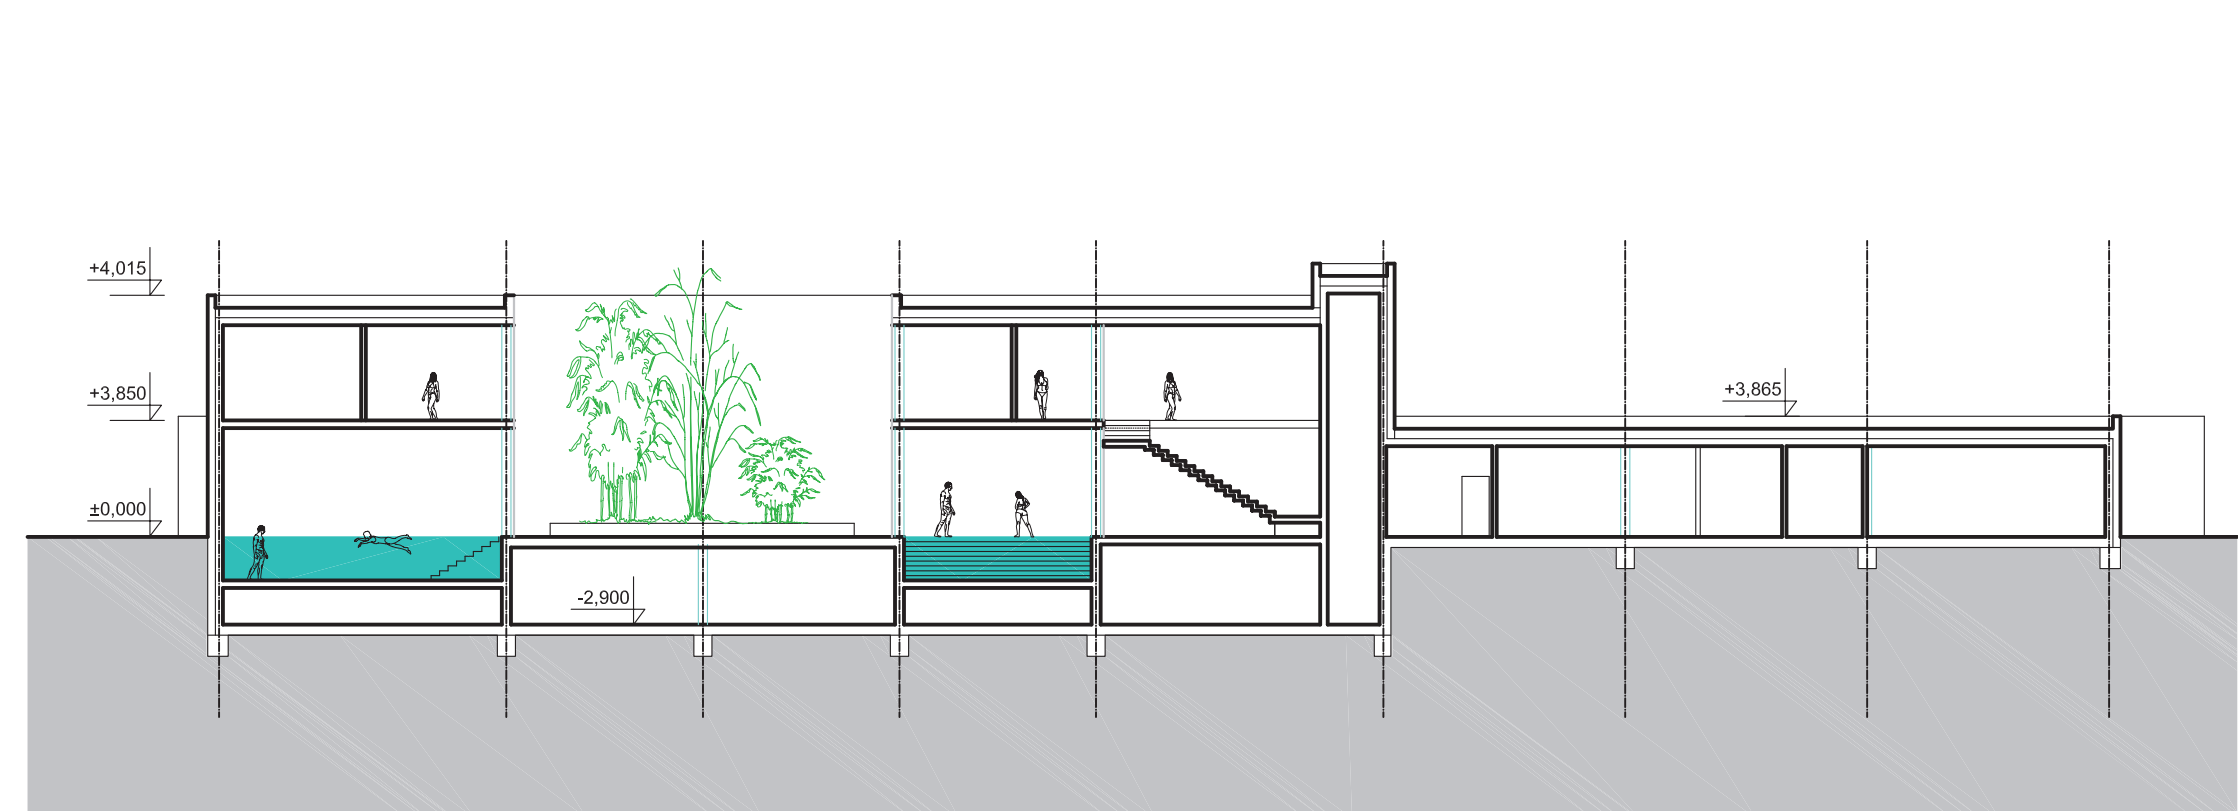
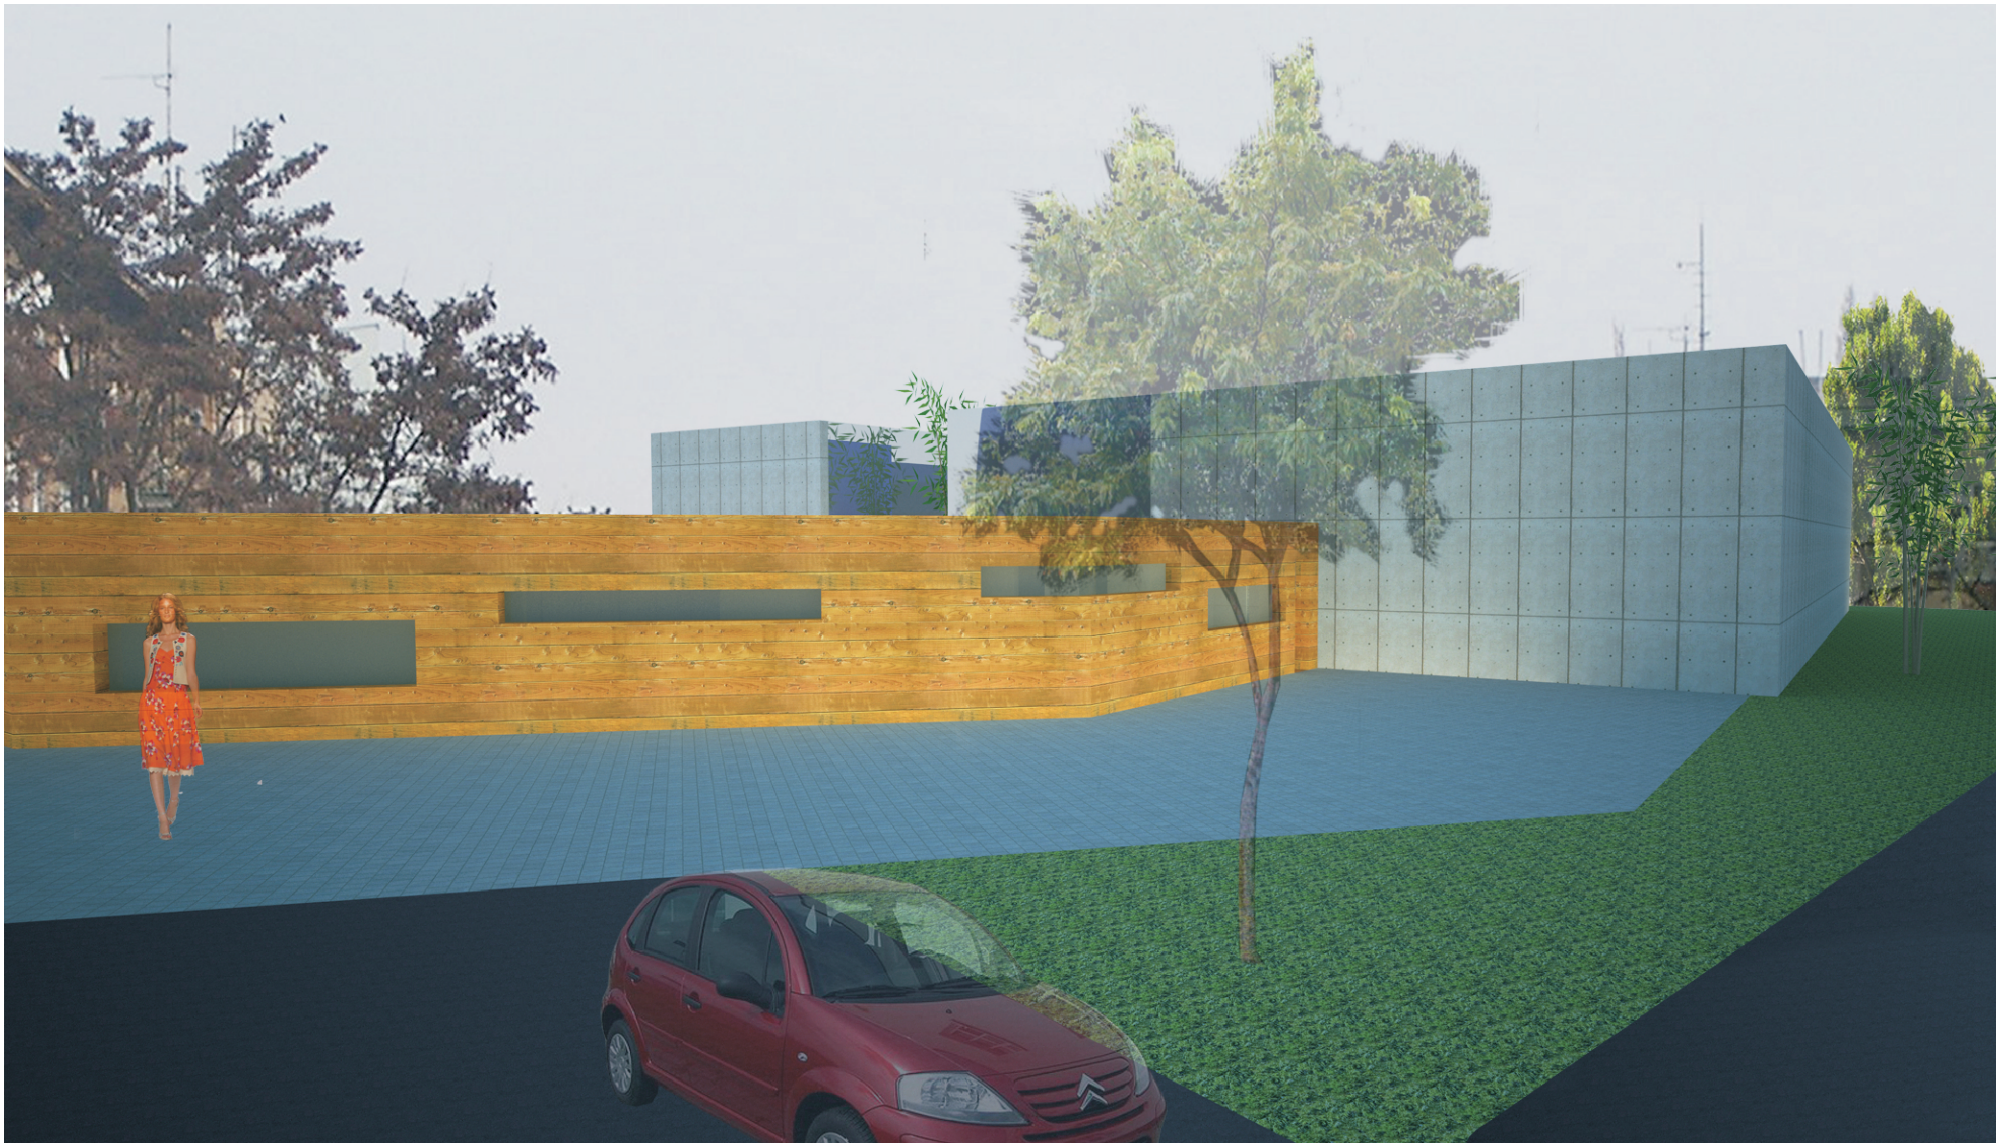


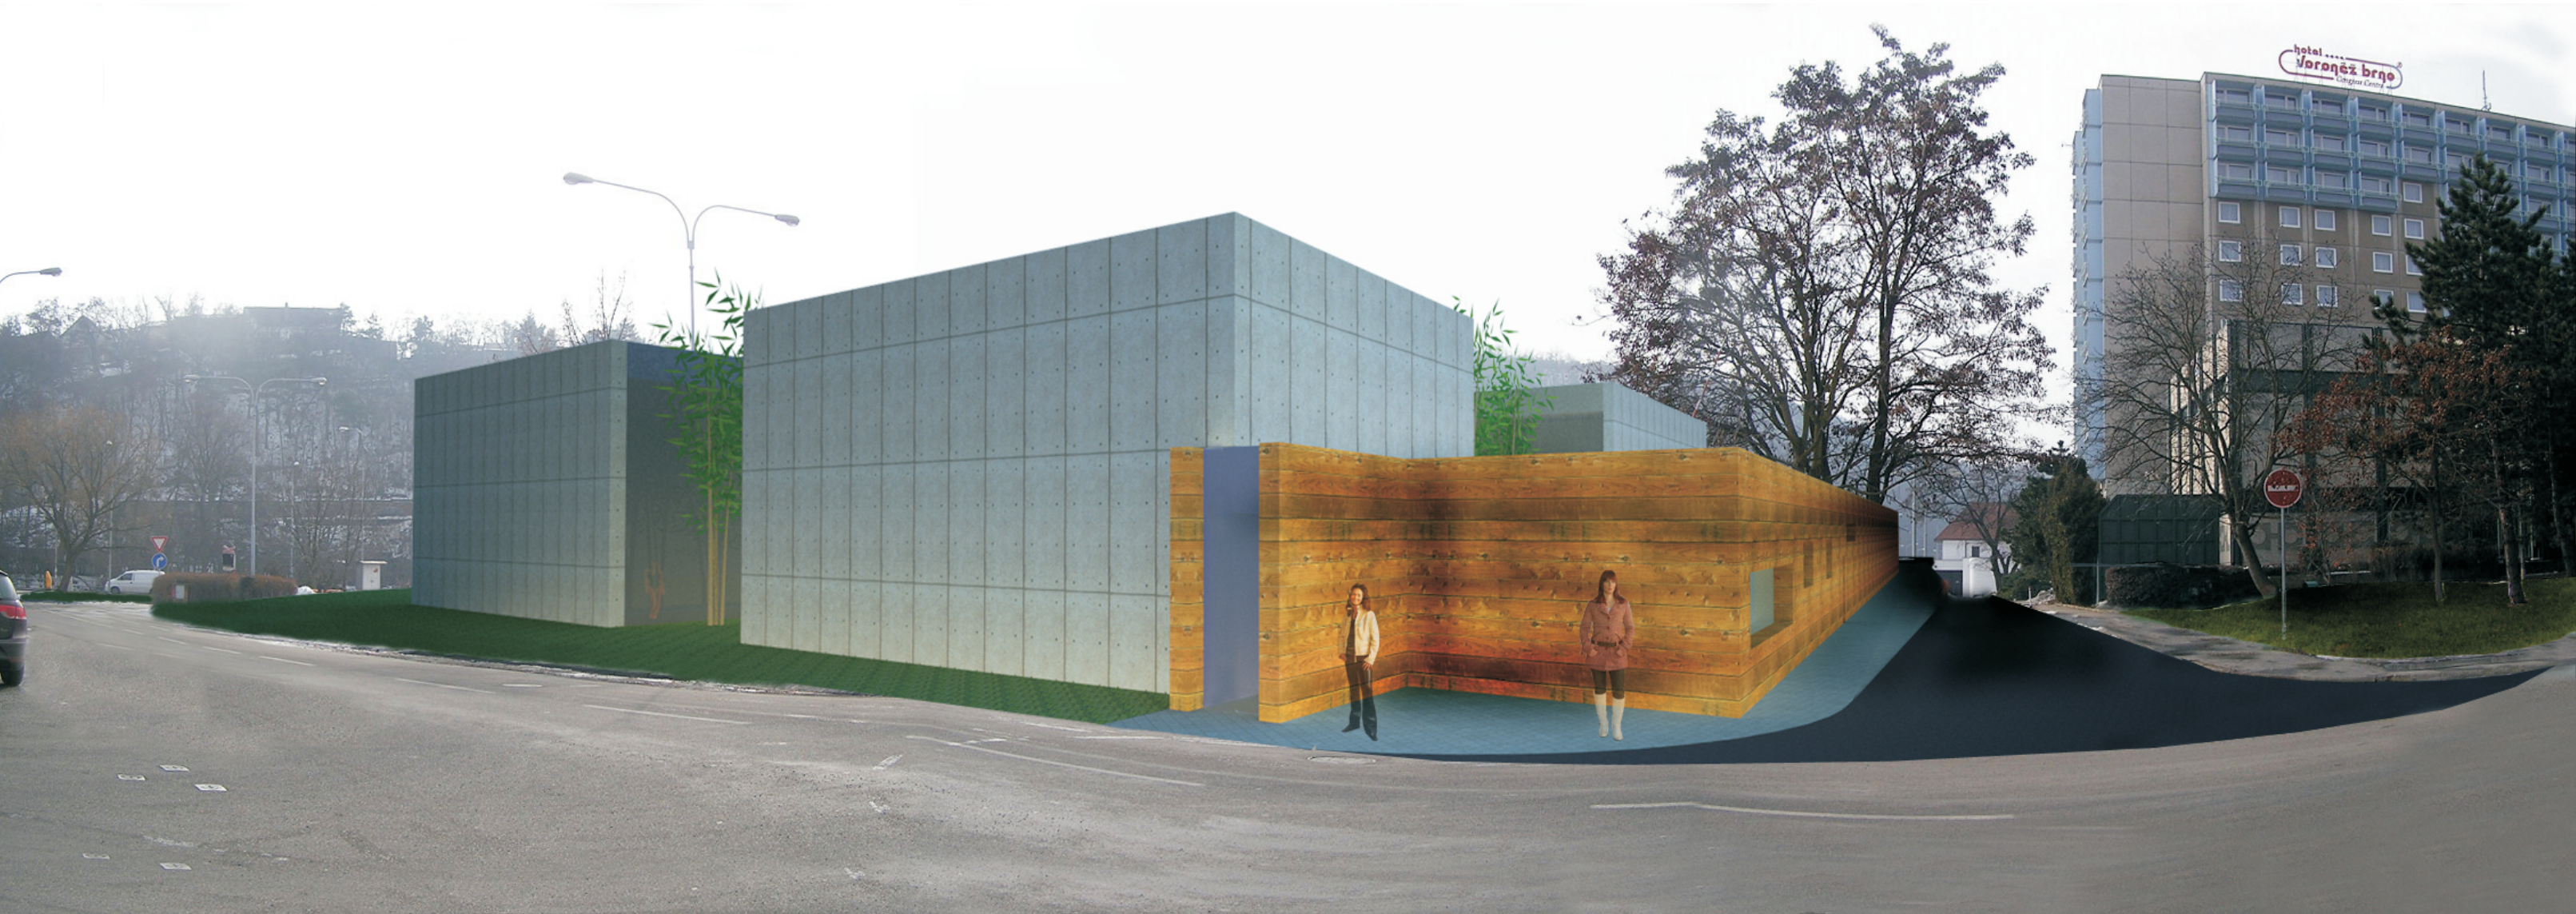

ŘEZ B - B

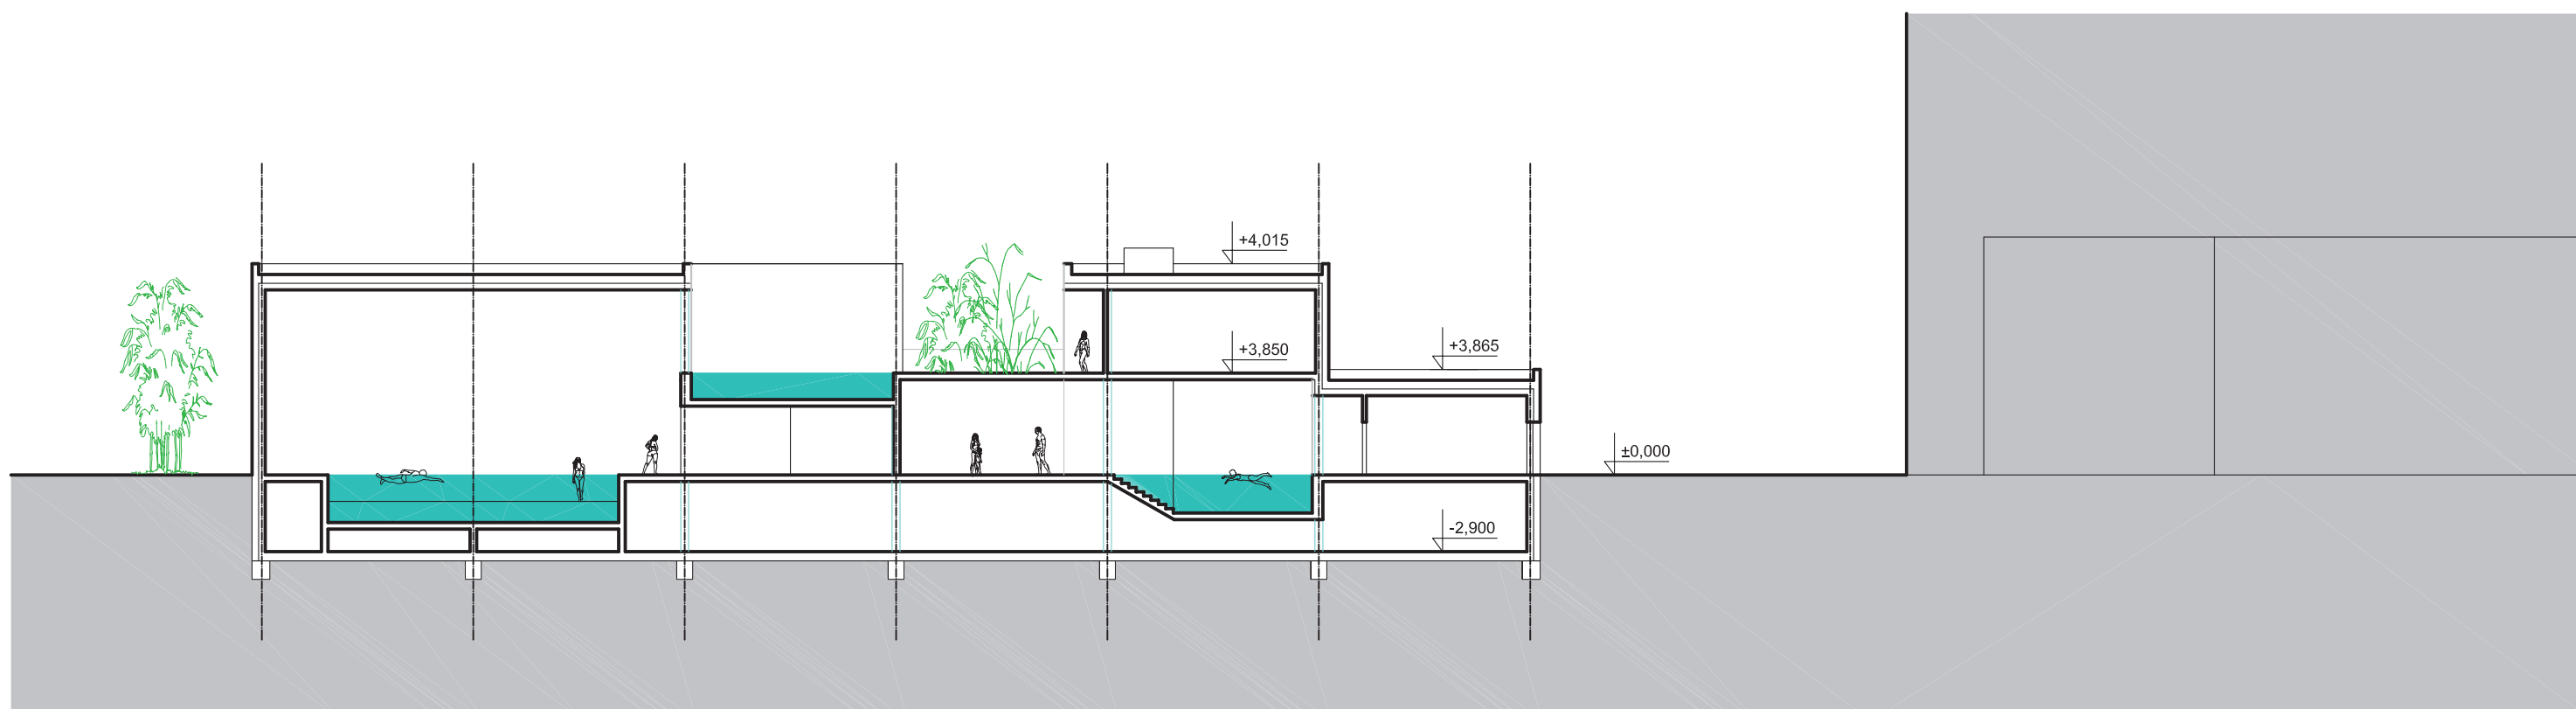

ŘEZ A - A


MĚSTSKÉ LÁZNĚ




PŮDORYS 1.NP



PŮDORYS 2.NP

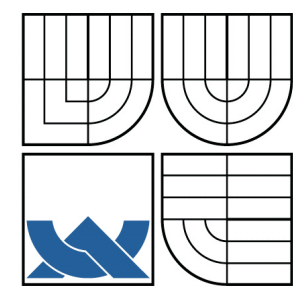

VYSOKÉ UČENÍ TECHNICKÉ V BRNĚ
BRNO UNIVERSITY OF TECHNOLOGY

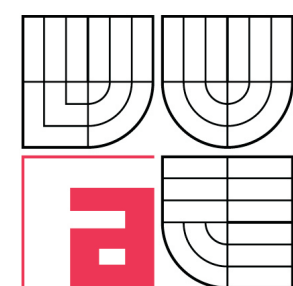

FAKULTA ARCHITEKTURY
ÚSTAV NAVRHOVÁNÍ II.



FACULTY OF ARCHITECTURE
DEPARTMENT OF DESIGN II.

DIPLOMOVÁ PRÁCE
MASTER'S THESIS

AUTOR PRÁCE
AUTHOR

Bc. Katarína Halušková

VEDOUČÍ PRÁCE
SUPERVISOR

Ing. Vítězslav Nový

BRNO 2010