



REVITALIZACE ČÁSTI KVĚTNÉ ZAHRADY V KROMĚŘÍŽI



0 25 50 75m
SITUACE ŠIRŠÍCH VZTAHŮ M 1:1000

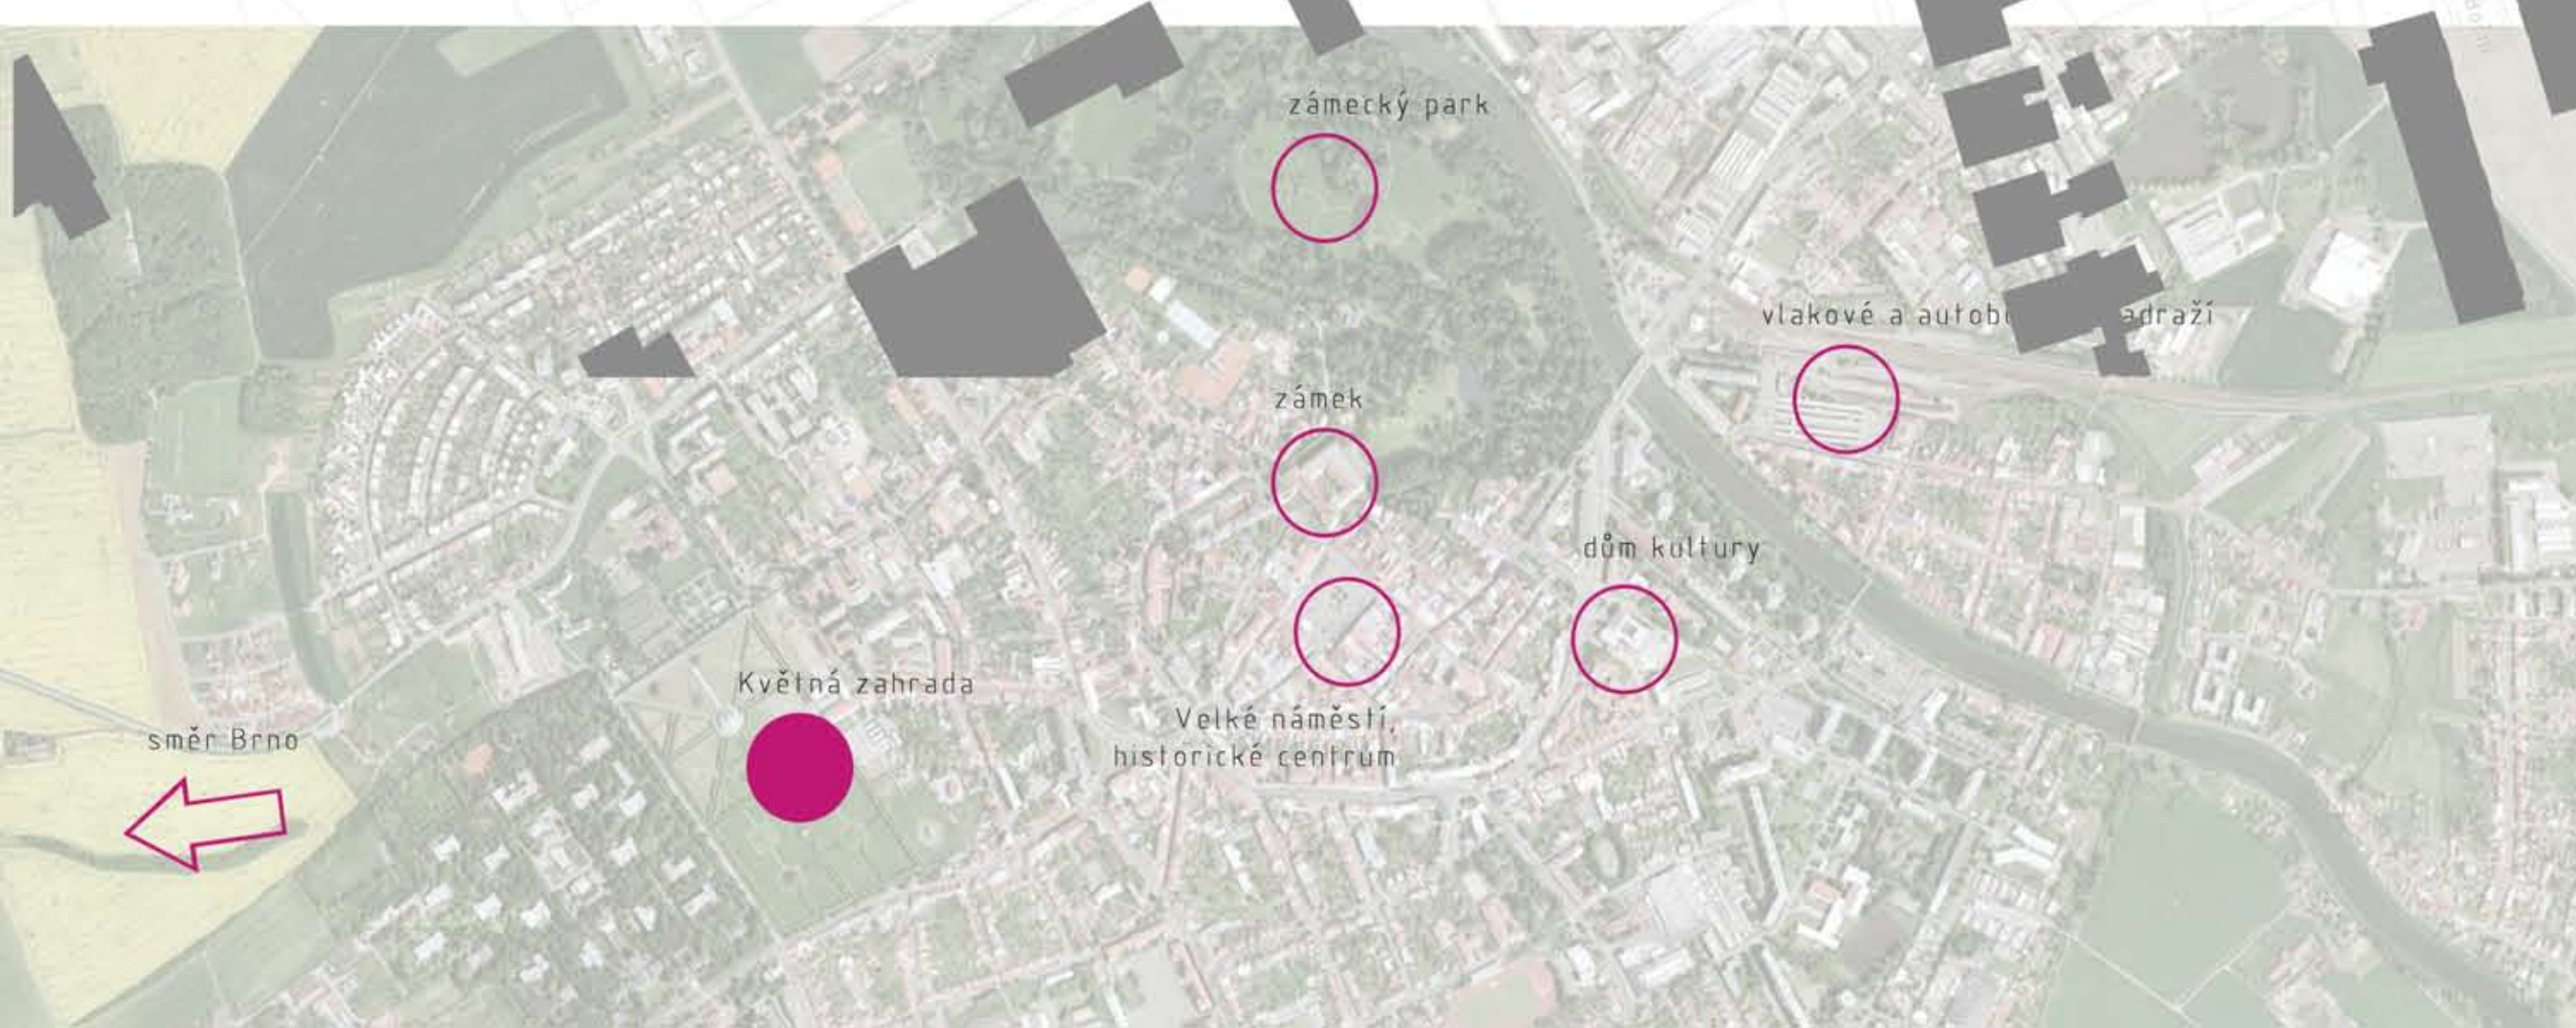

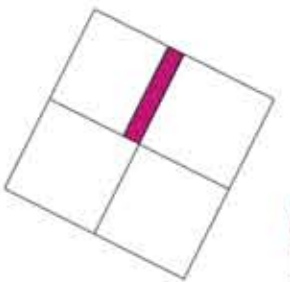


0 25 50 75m

SITUACE PŘEDPOLÍ KVĚTNÉ ZAHRADY




PŘEDPROSTOR KAVÁRNY
s informační tabulí, lavičkami a stojanem na kola
s prosklenou výlohou do Květné zahrady

KAVÁRNA A KNIHKUPECTVÍ
umístěny v betonovém pavilonu na severní hranici Holandské zahrady
pavilonem může návštěvník projít do zahrady či do stávajícího vstupního objektu

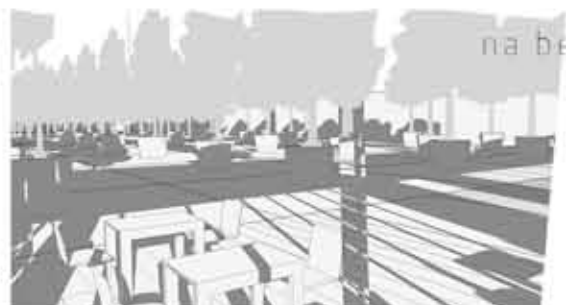

OVOCNÉ STROMY
v mobilních květináčích (citrusy, jabloně...)
na betonové velkorozměrové dlažbě, tato plocha zároveň slouží pro kulturní
akce kavárny (promítání, koncerty, výstavy...)

PRŮCHODY
umožňující vstupy z Květné zahrady do Holandské,
z ulice generála Svobody do Holandské zahrady či opačně

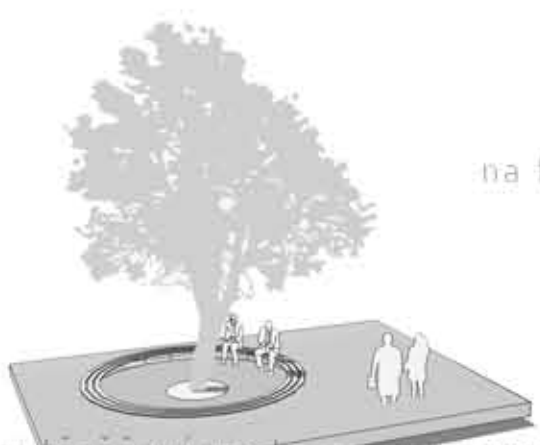


JAVORY
na travnaté ploše, s lavičkami



BAZÉN
bazén s vysázenými vřesňovými stromy pro posezení pod jejich korunami a
brouzdání ve vodě mezi nimi. U bazénu fontána se sochou boha Neptuna

LÁVKA
propojující vstupní objekt s Holandskou zahradou


TROPICKÝ SKLENÍK
s celoročně umístěnými exotickými rostlinami

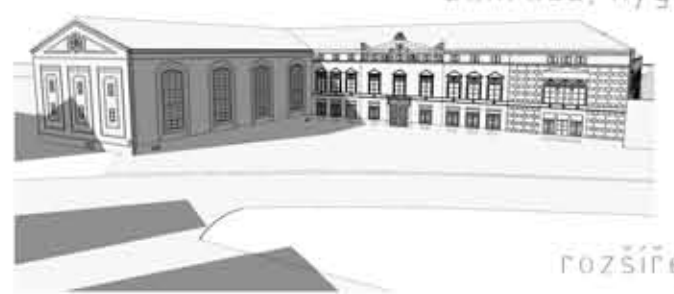

VSTUPNÍ BUDOVA
stávající objekt obsahující vstupní prostory s pokladnou a informacemi o Květné
zahradě, hygienické zázemí, výstavní prostory, byt správce a edukační místnost s knihovnou

STUDENÝ SKLENÍK
stávající objekt v zimě sloužící k uskladnění mobilních rostlin ze zahrady,
v létě využit pro pořádání kulturních akcí

TERASA
rozšířená terasa slouží k pobytu návštěvníků, zejména v letních měsících při pořádání
kulturních akcí ve studeném skleníku

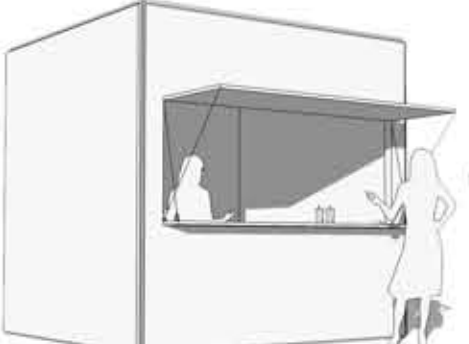

PŘÍJEZDOVÁ CESTA
pro servisní techniku zahrady


MOBILNÍ BUFET
umístěn dle potřeby na terase, ve skleníku či kdekoliv v zahradě

SKLENÍKY
k pěstování rostlin, přístupné i návštěvníkům zahrady




PŘEDPROSTOR SKLENÍKŮ
využit k prodeji rostlin a zahradnických potřeb

STÁVAJÍCÍ OBJEKTY
využity pro zázemí zaměstnanců zahrady (hygienické zázemí, sklady nářadí...)



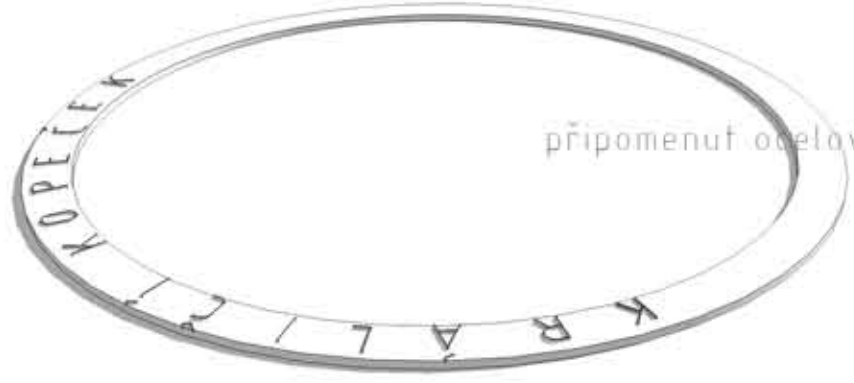


KRÁLIČÍ KOPEČEK
připomenut okružním kroužkem v trávě


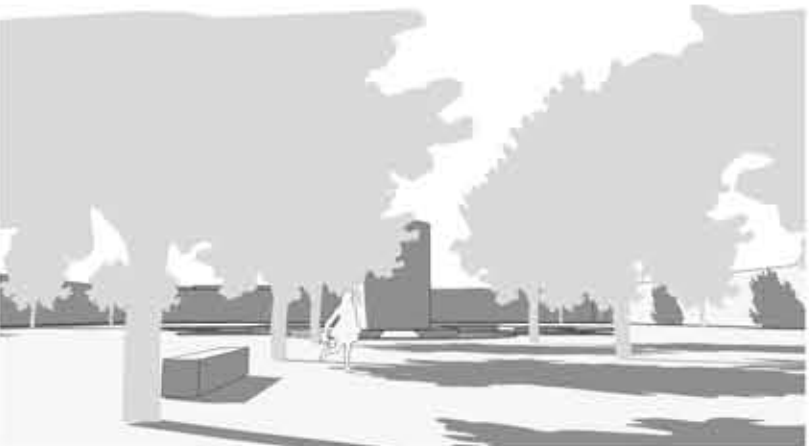


VOLNÝ PROSTOR
zatrávněn, s lavičkami, prolézkami,
petanquovým a dětským hřištěm

VOLIERA
s exotickým ptactvem

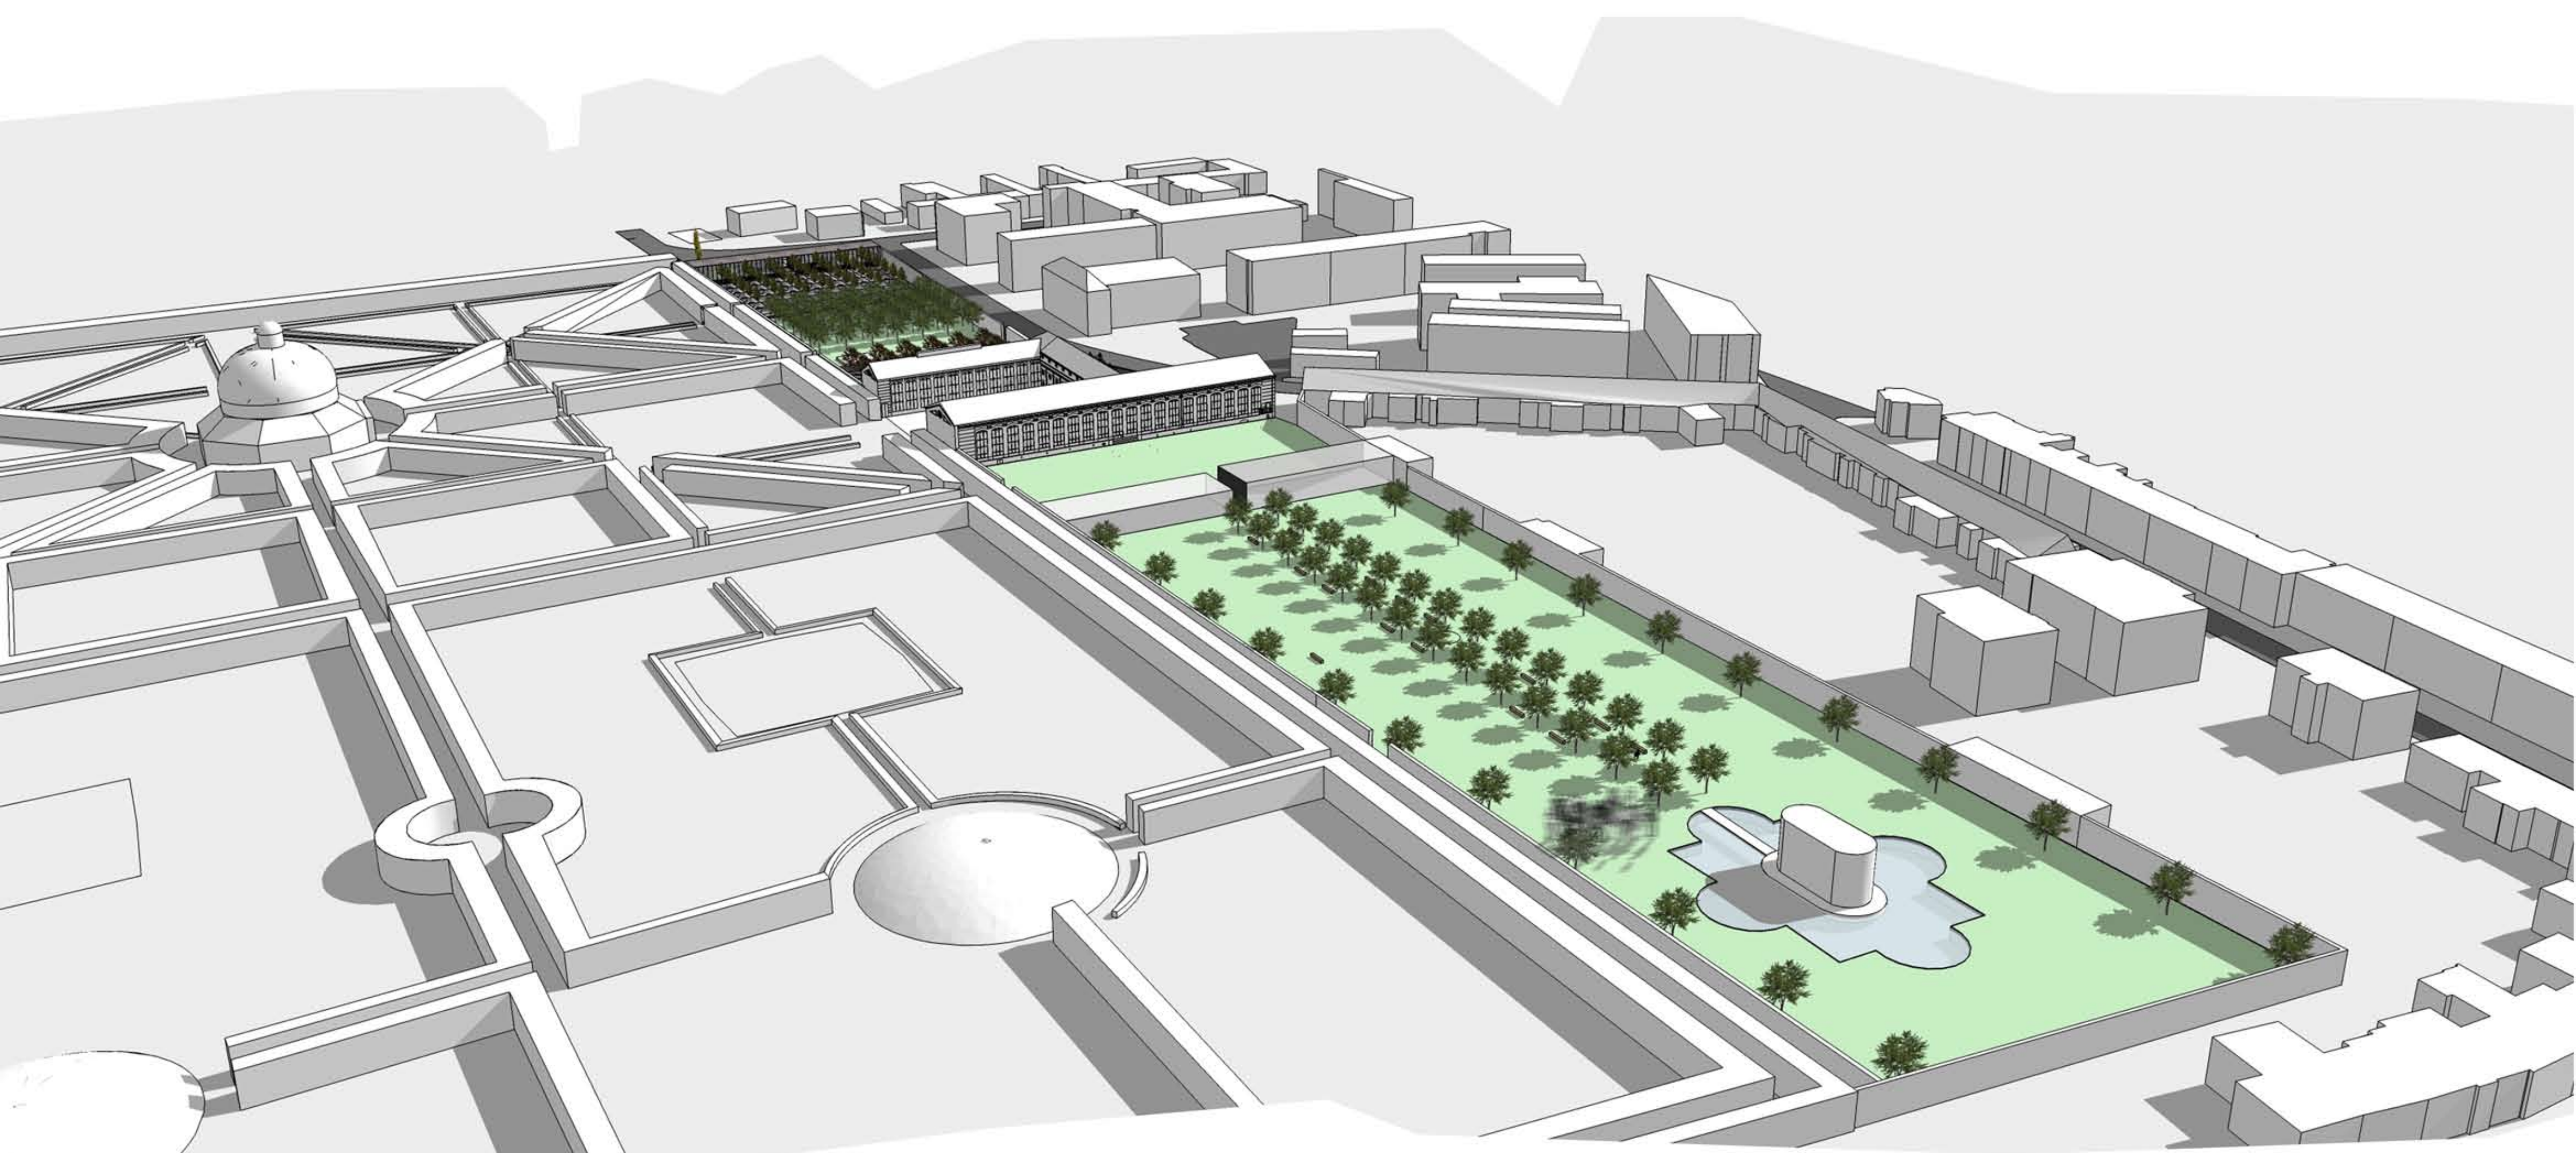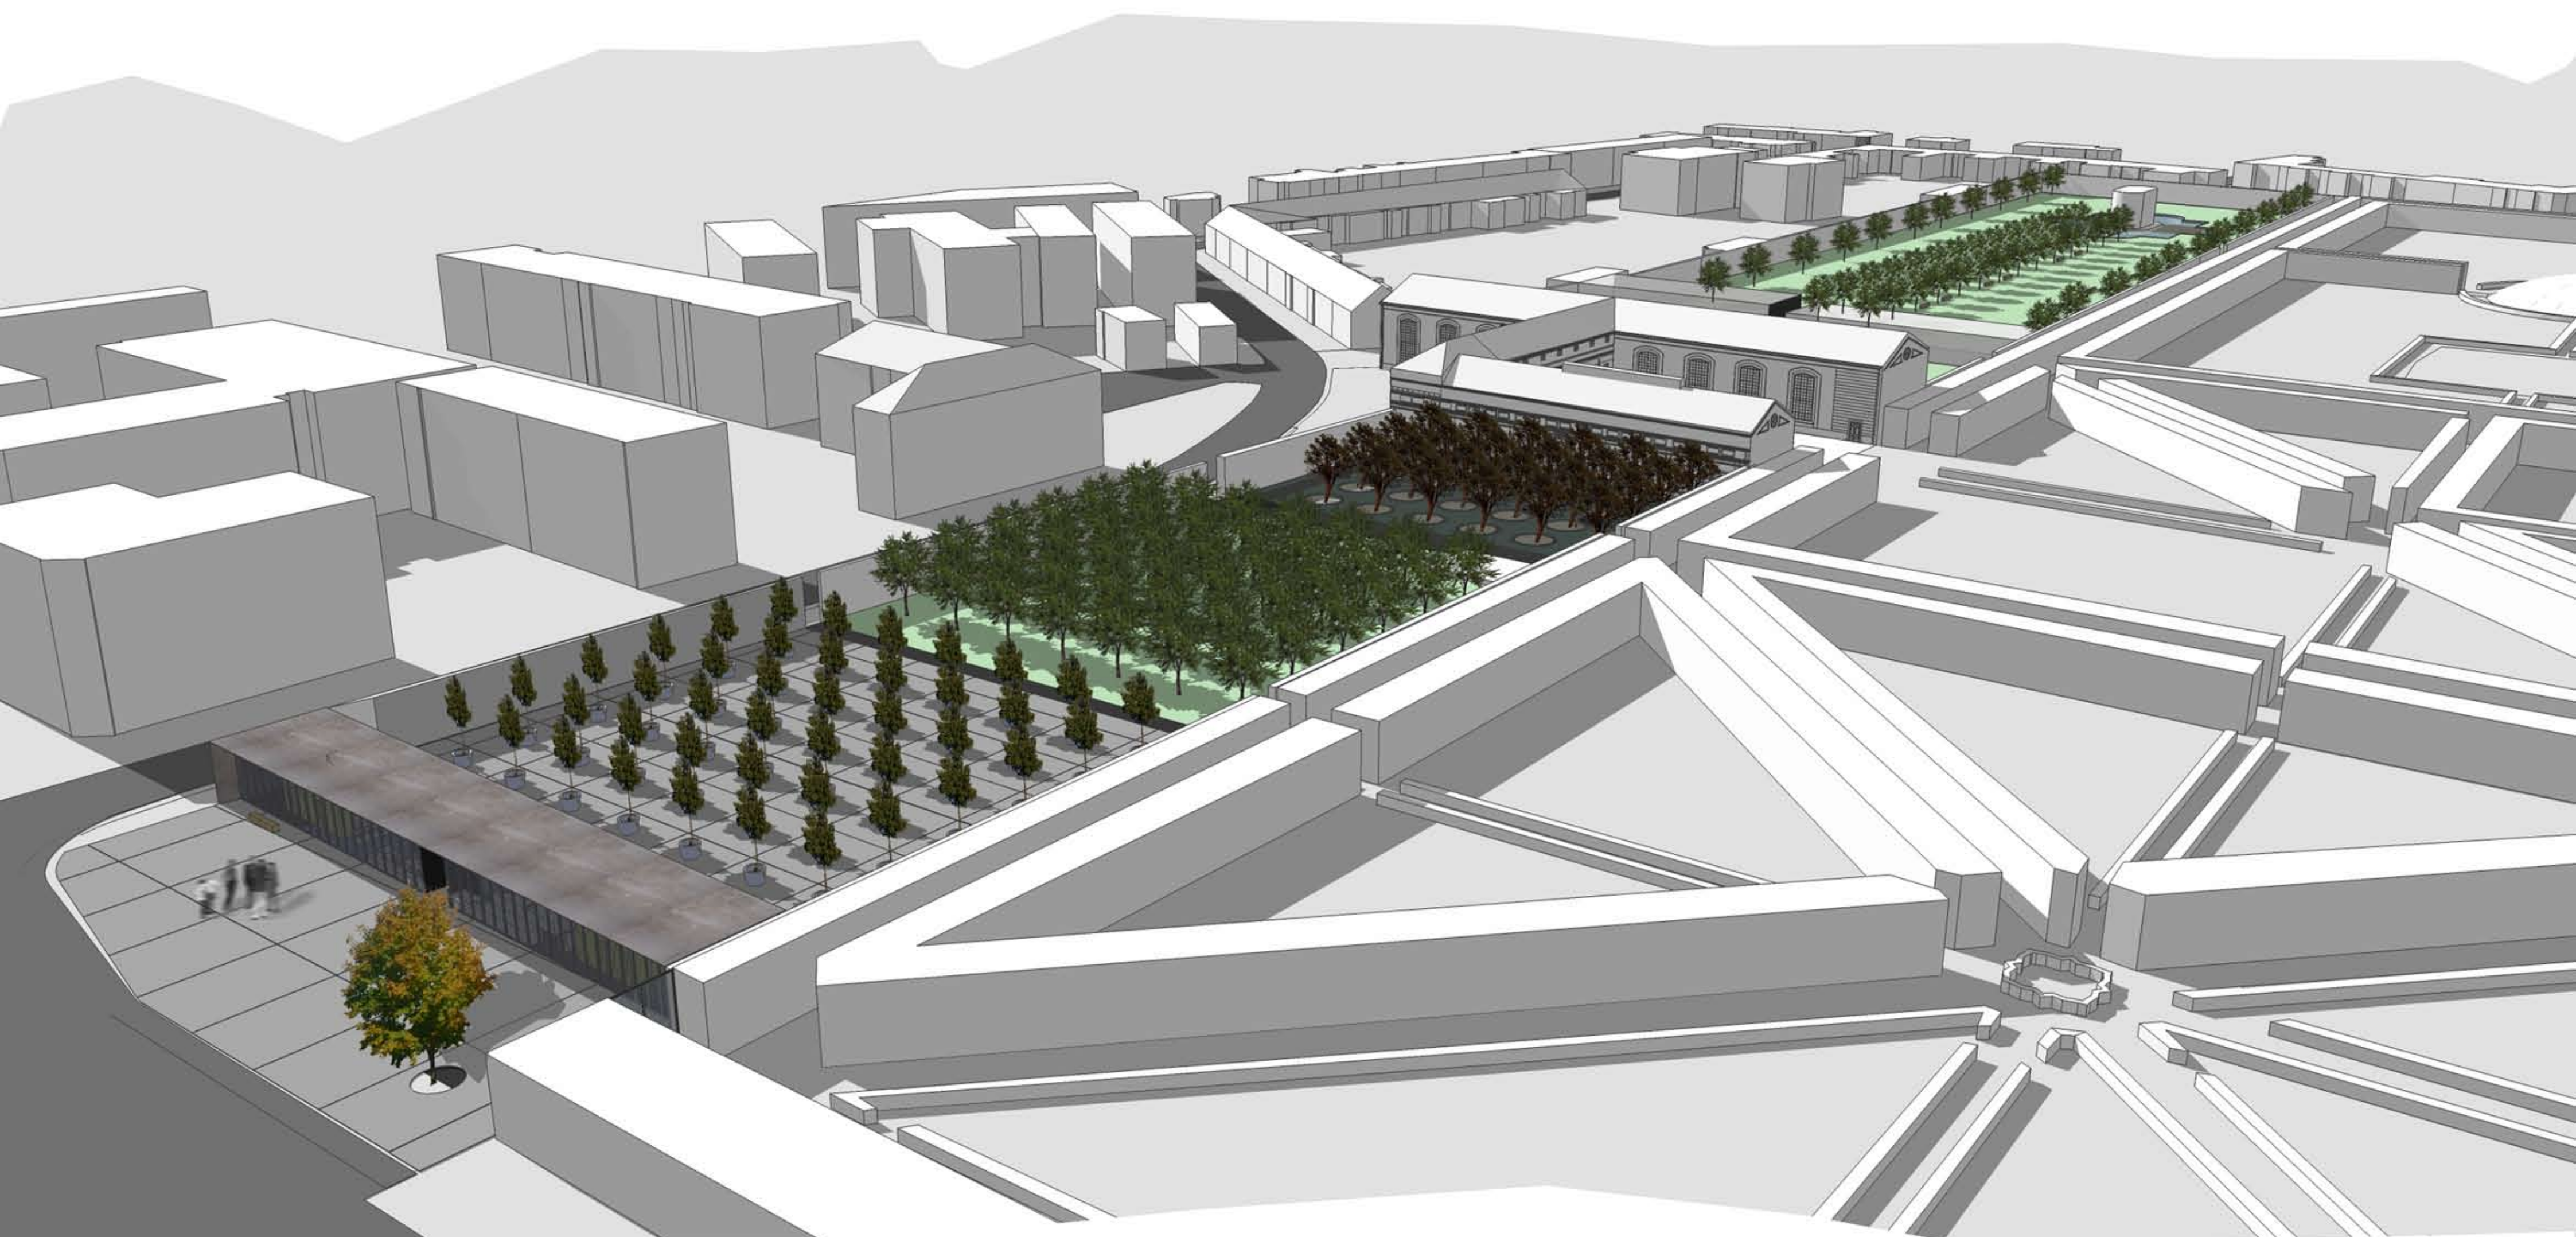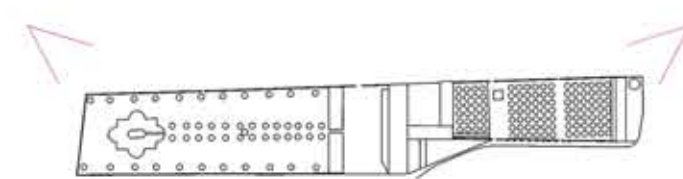













REVITALIZACE ČÁSTI KVĚTNÉ ZAHRADY V KROMĚŘÍŽI

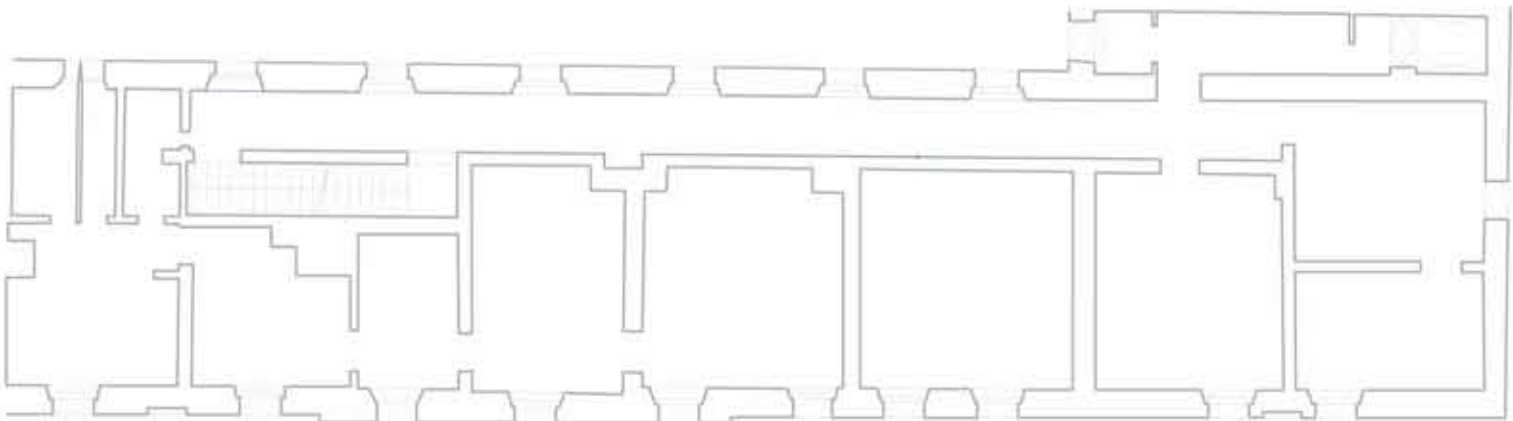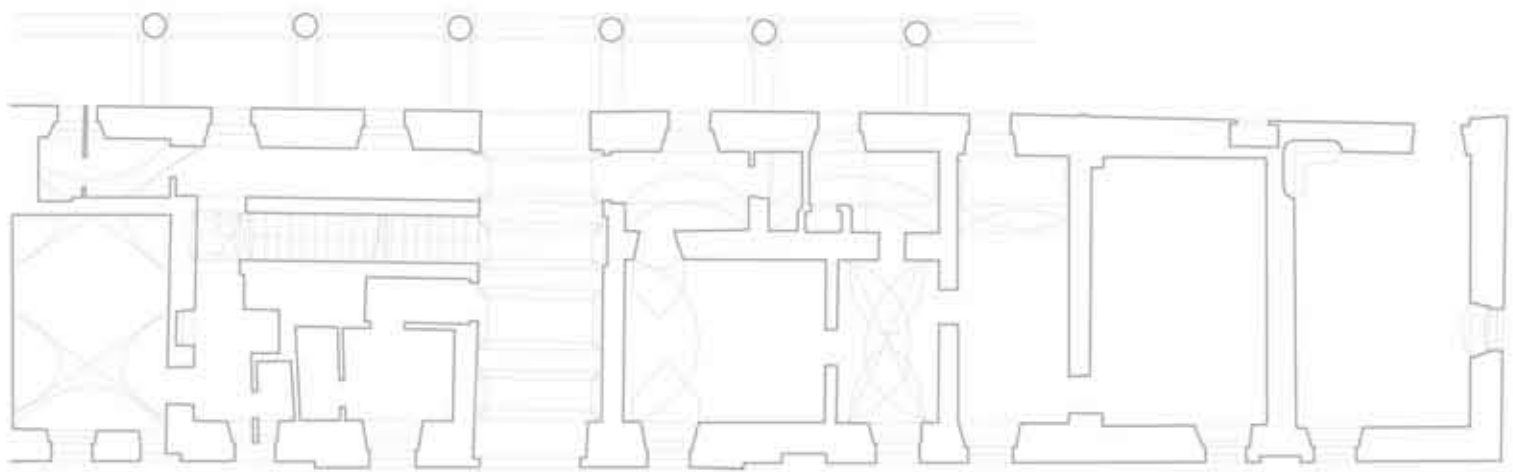


- 11 VSTUP, POKLADNA
- 12 ŠATNA
- 13 INFORMACE O KVĚTNÉ ZAHRADE
- 14 VÝSTAVNÍ PROSTOR
- 15 VÝSTAVNÍ PROSTOR
- 16 VÝSTAVNÍ PROSTOR
- 17 PRŮCHOD DO ČESTNÉHO DVORA A KVĚTNÉ ZAHRADY
- 18 VSTUPNÍ HALA
- 19 WC ŽENY
- 110 WC MUŽI
- 111 WC HANDICAP
- 112 ÚKLIDOVÁ MÍSTNOST

- 21 SCHODIŠŤOVÁ CHODBA S VÝTAHEM
- BYT SPRÁVCE (3+1, 63 m²)
- 22 CHODBA
- 23 KOUPELNA
- 24 OBÝVÁK S KUCHYNÍ
- 25 LOŽNICE
- 26 POKOJ
- 27 VÝSTAVNÍ PROSTOR
- 28 ZÁZEMÍ VÝSTAV.PROSTORU

- 31 SCHODIŠŤOVÁ CHODBA S VÝTAHEM
- 32 WC MUŽI
- 33 WC ŽENY
- 34 VÝSTAVNÍ PROSTOR
- 35 KNIHOVNA
- 36 EDUKAČNÍ MÍSTNOST
- 37 ZÁZEMÍ EDUKAČ. MÍSTNOSTI

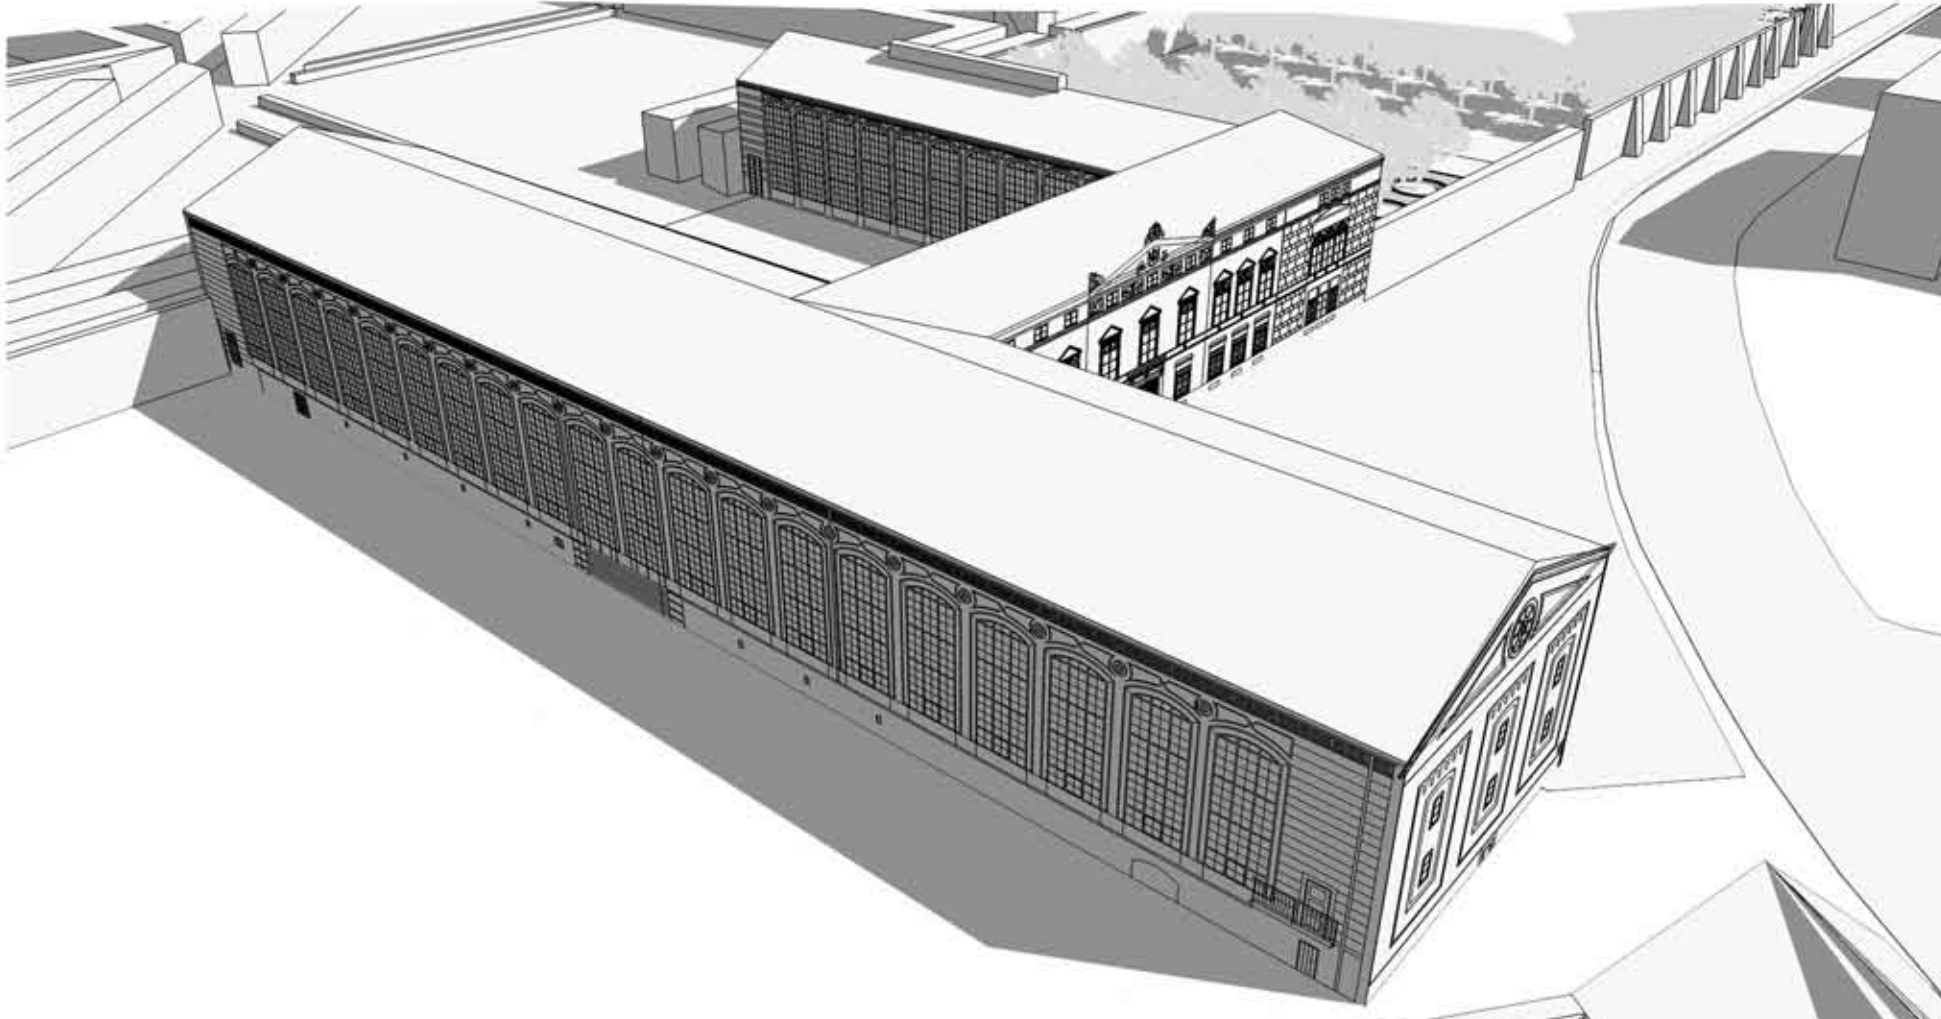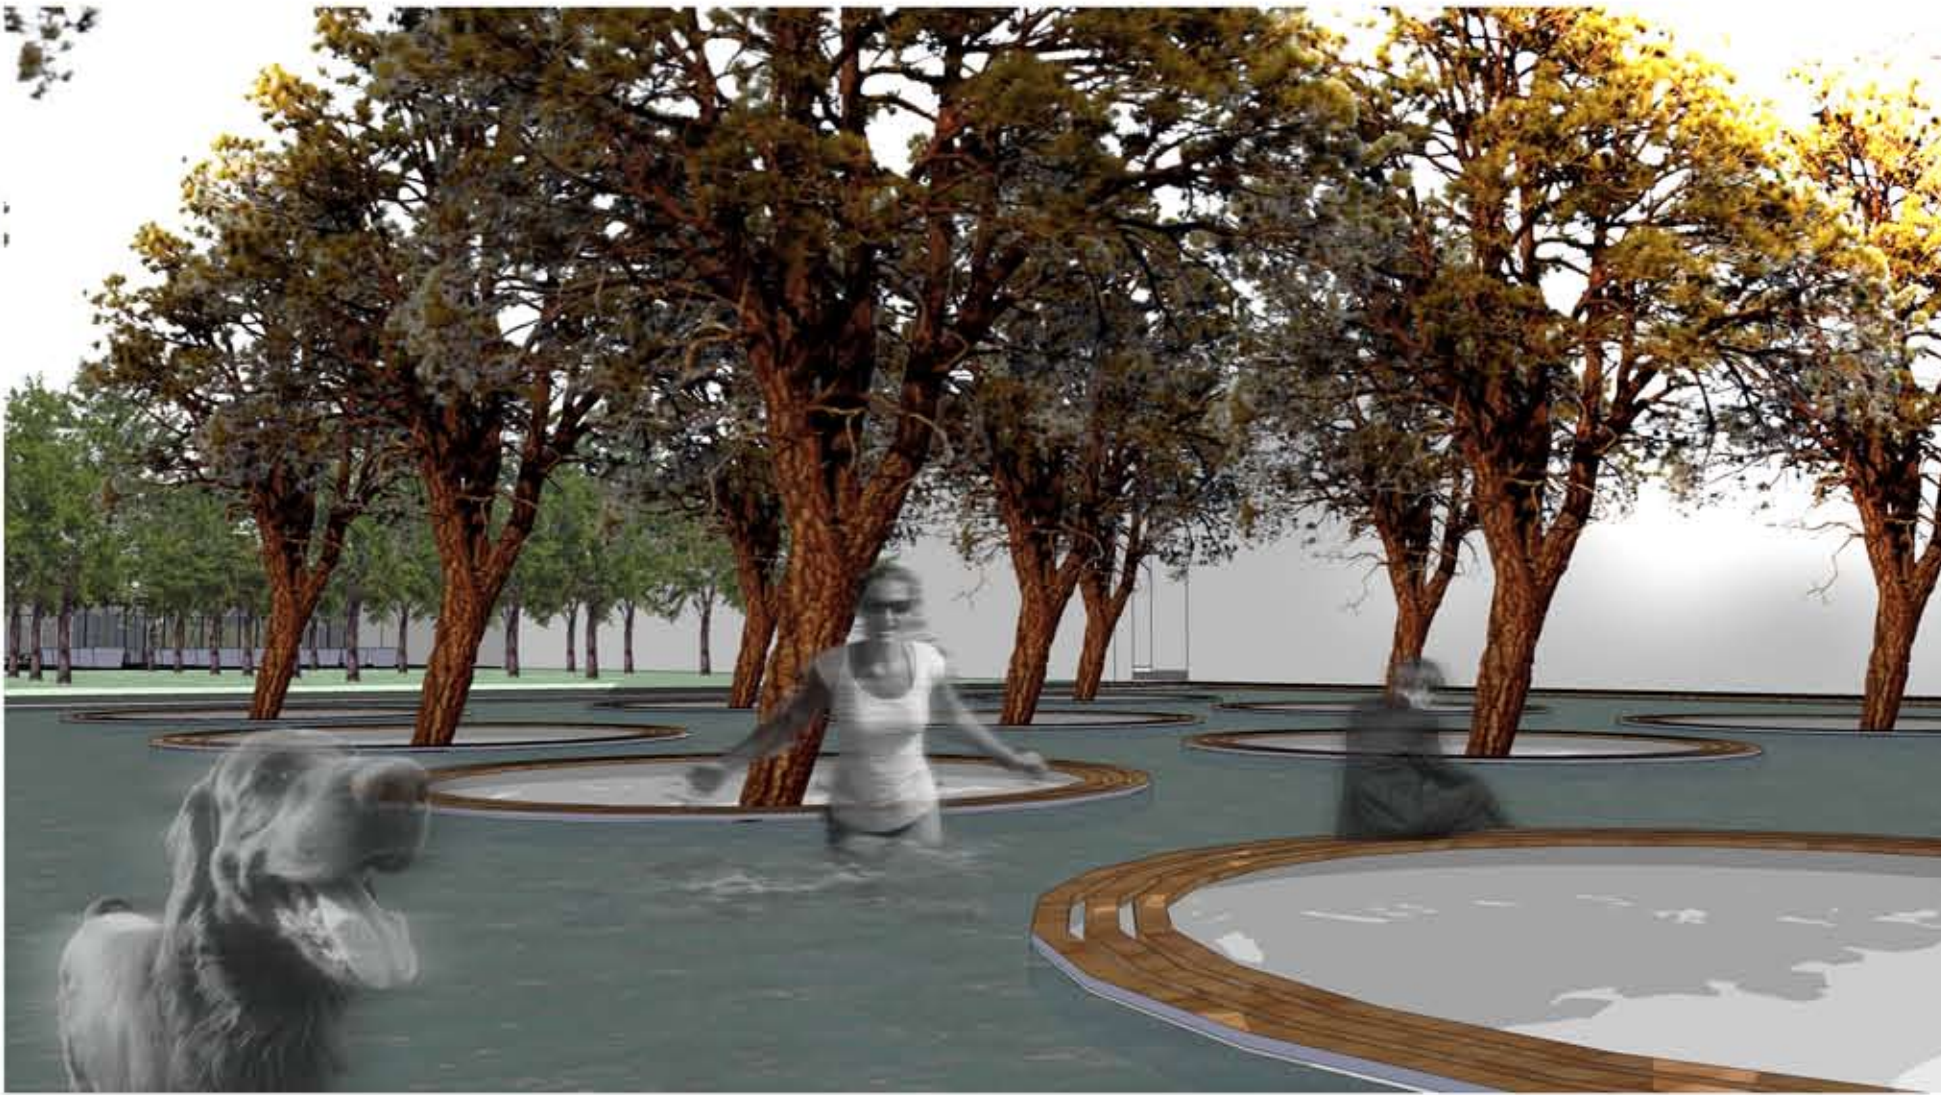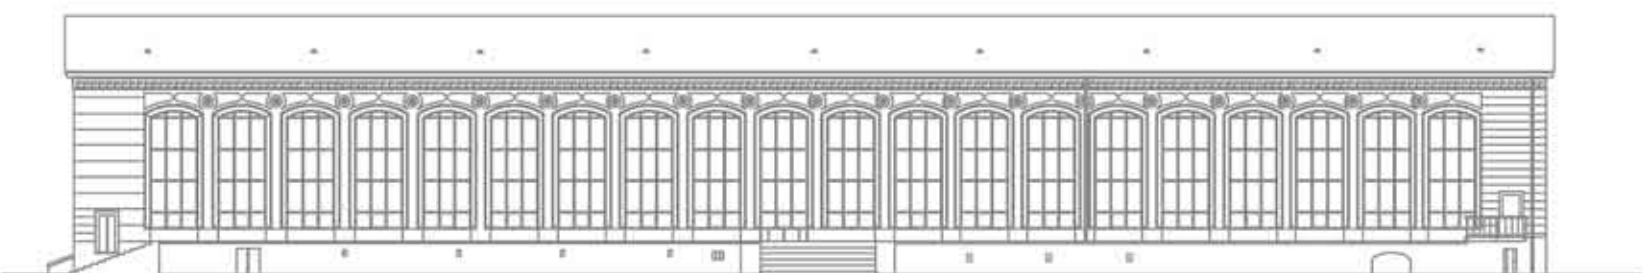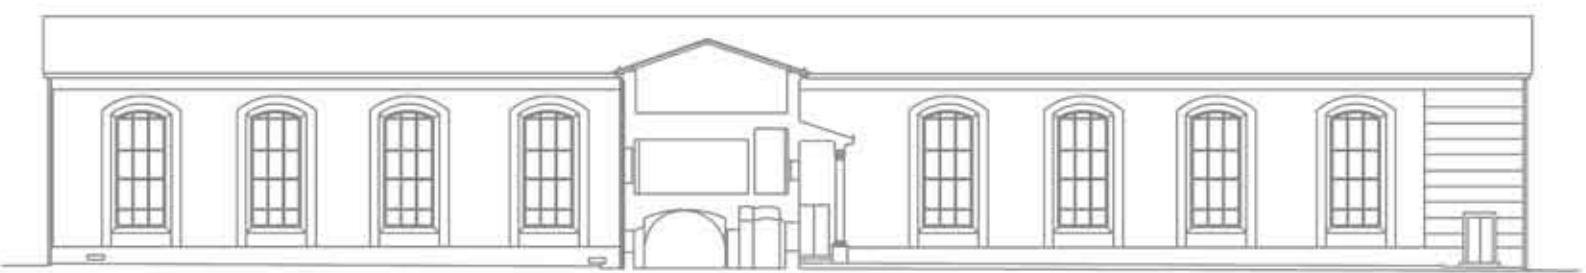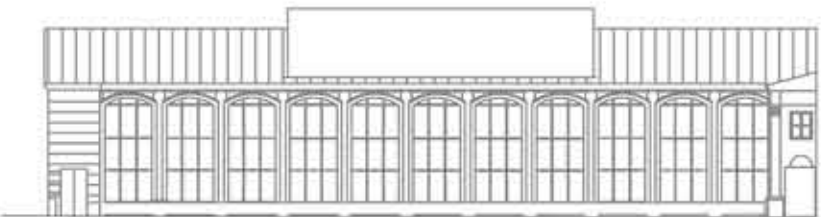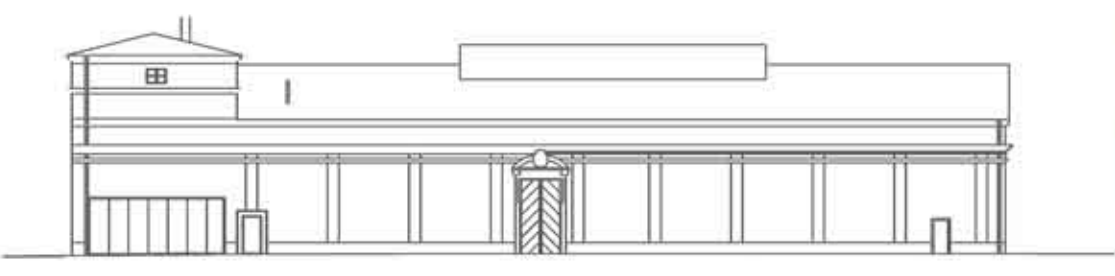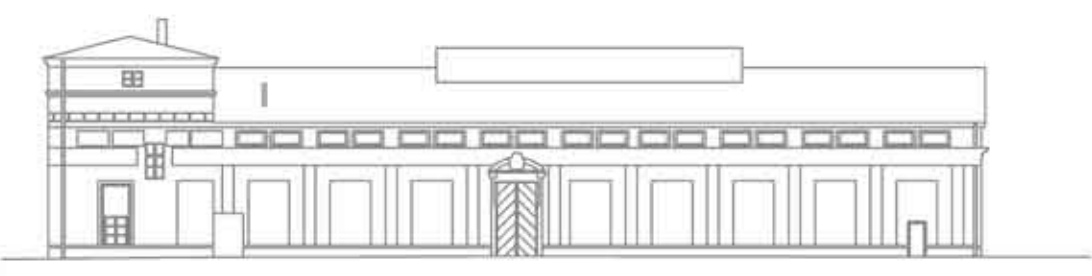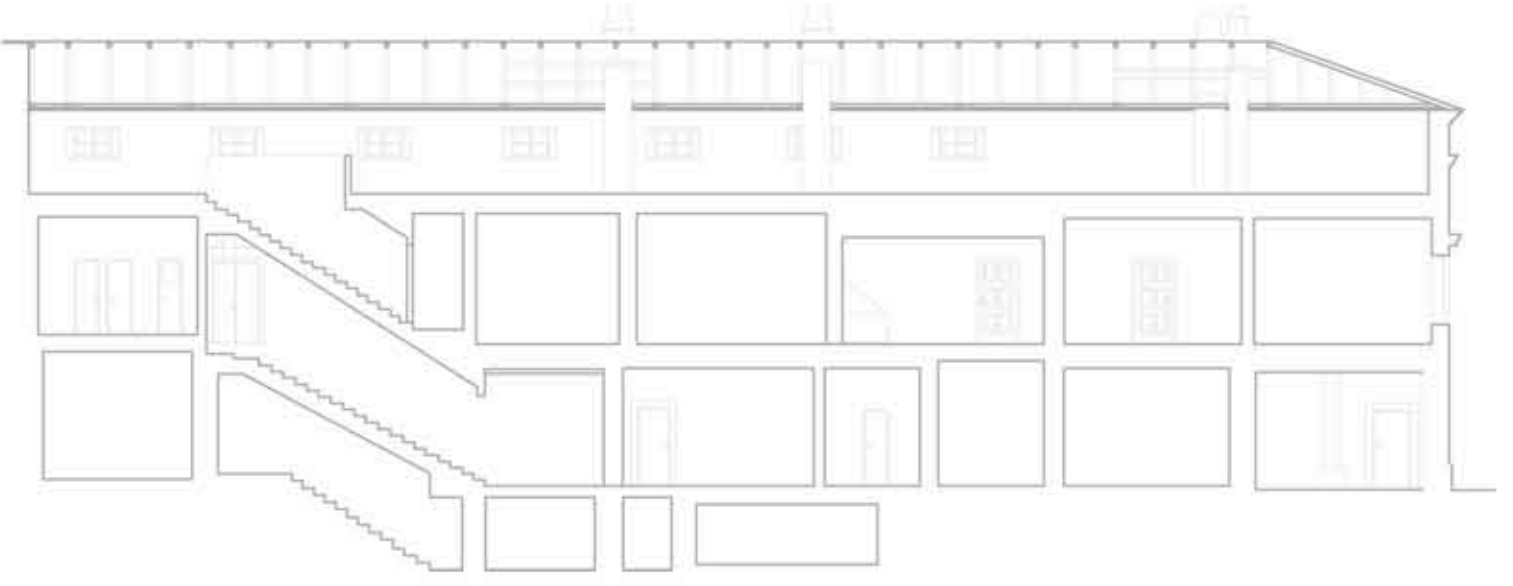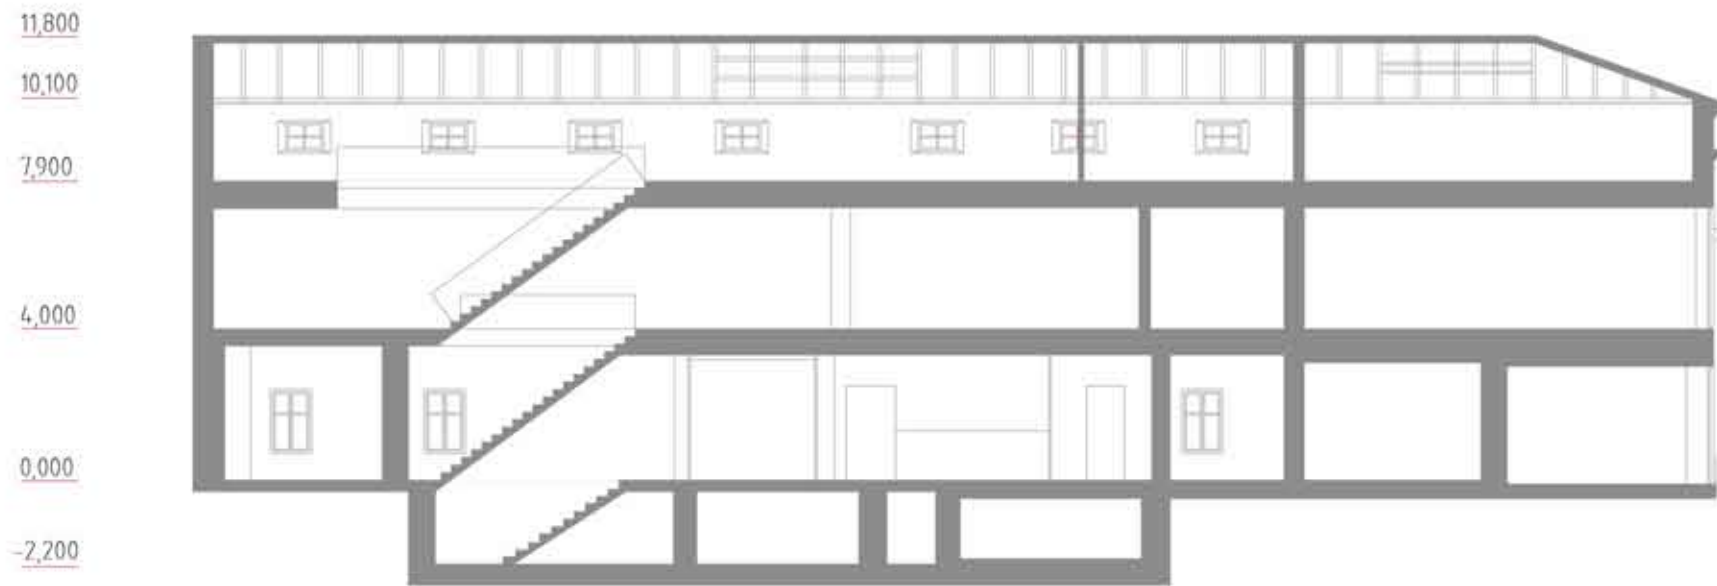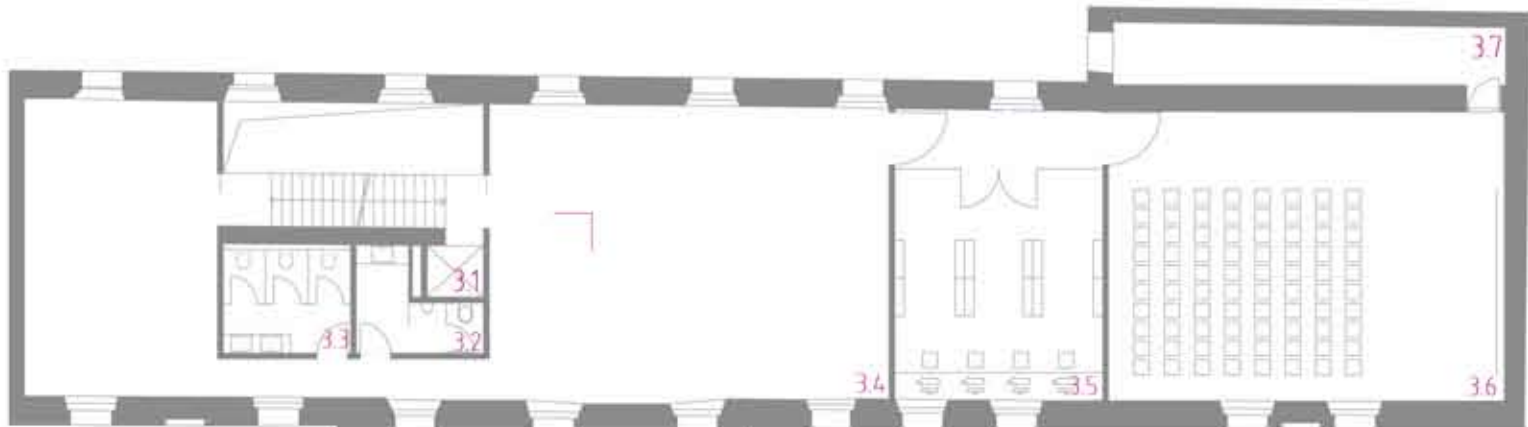
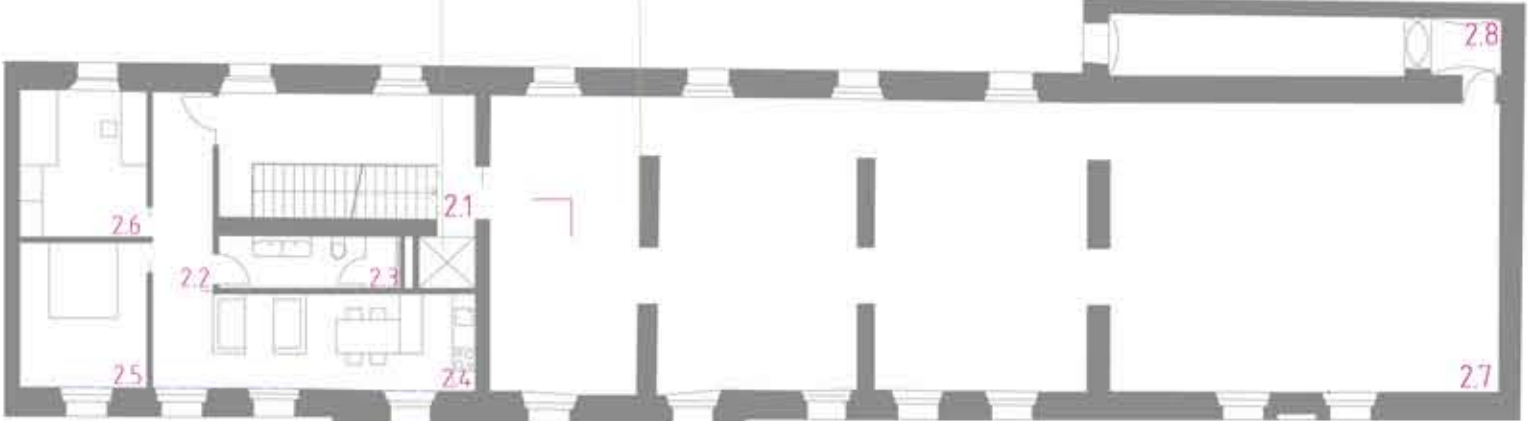
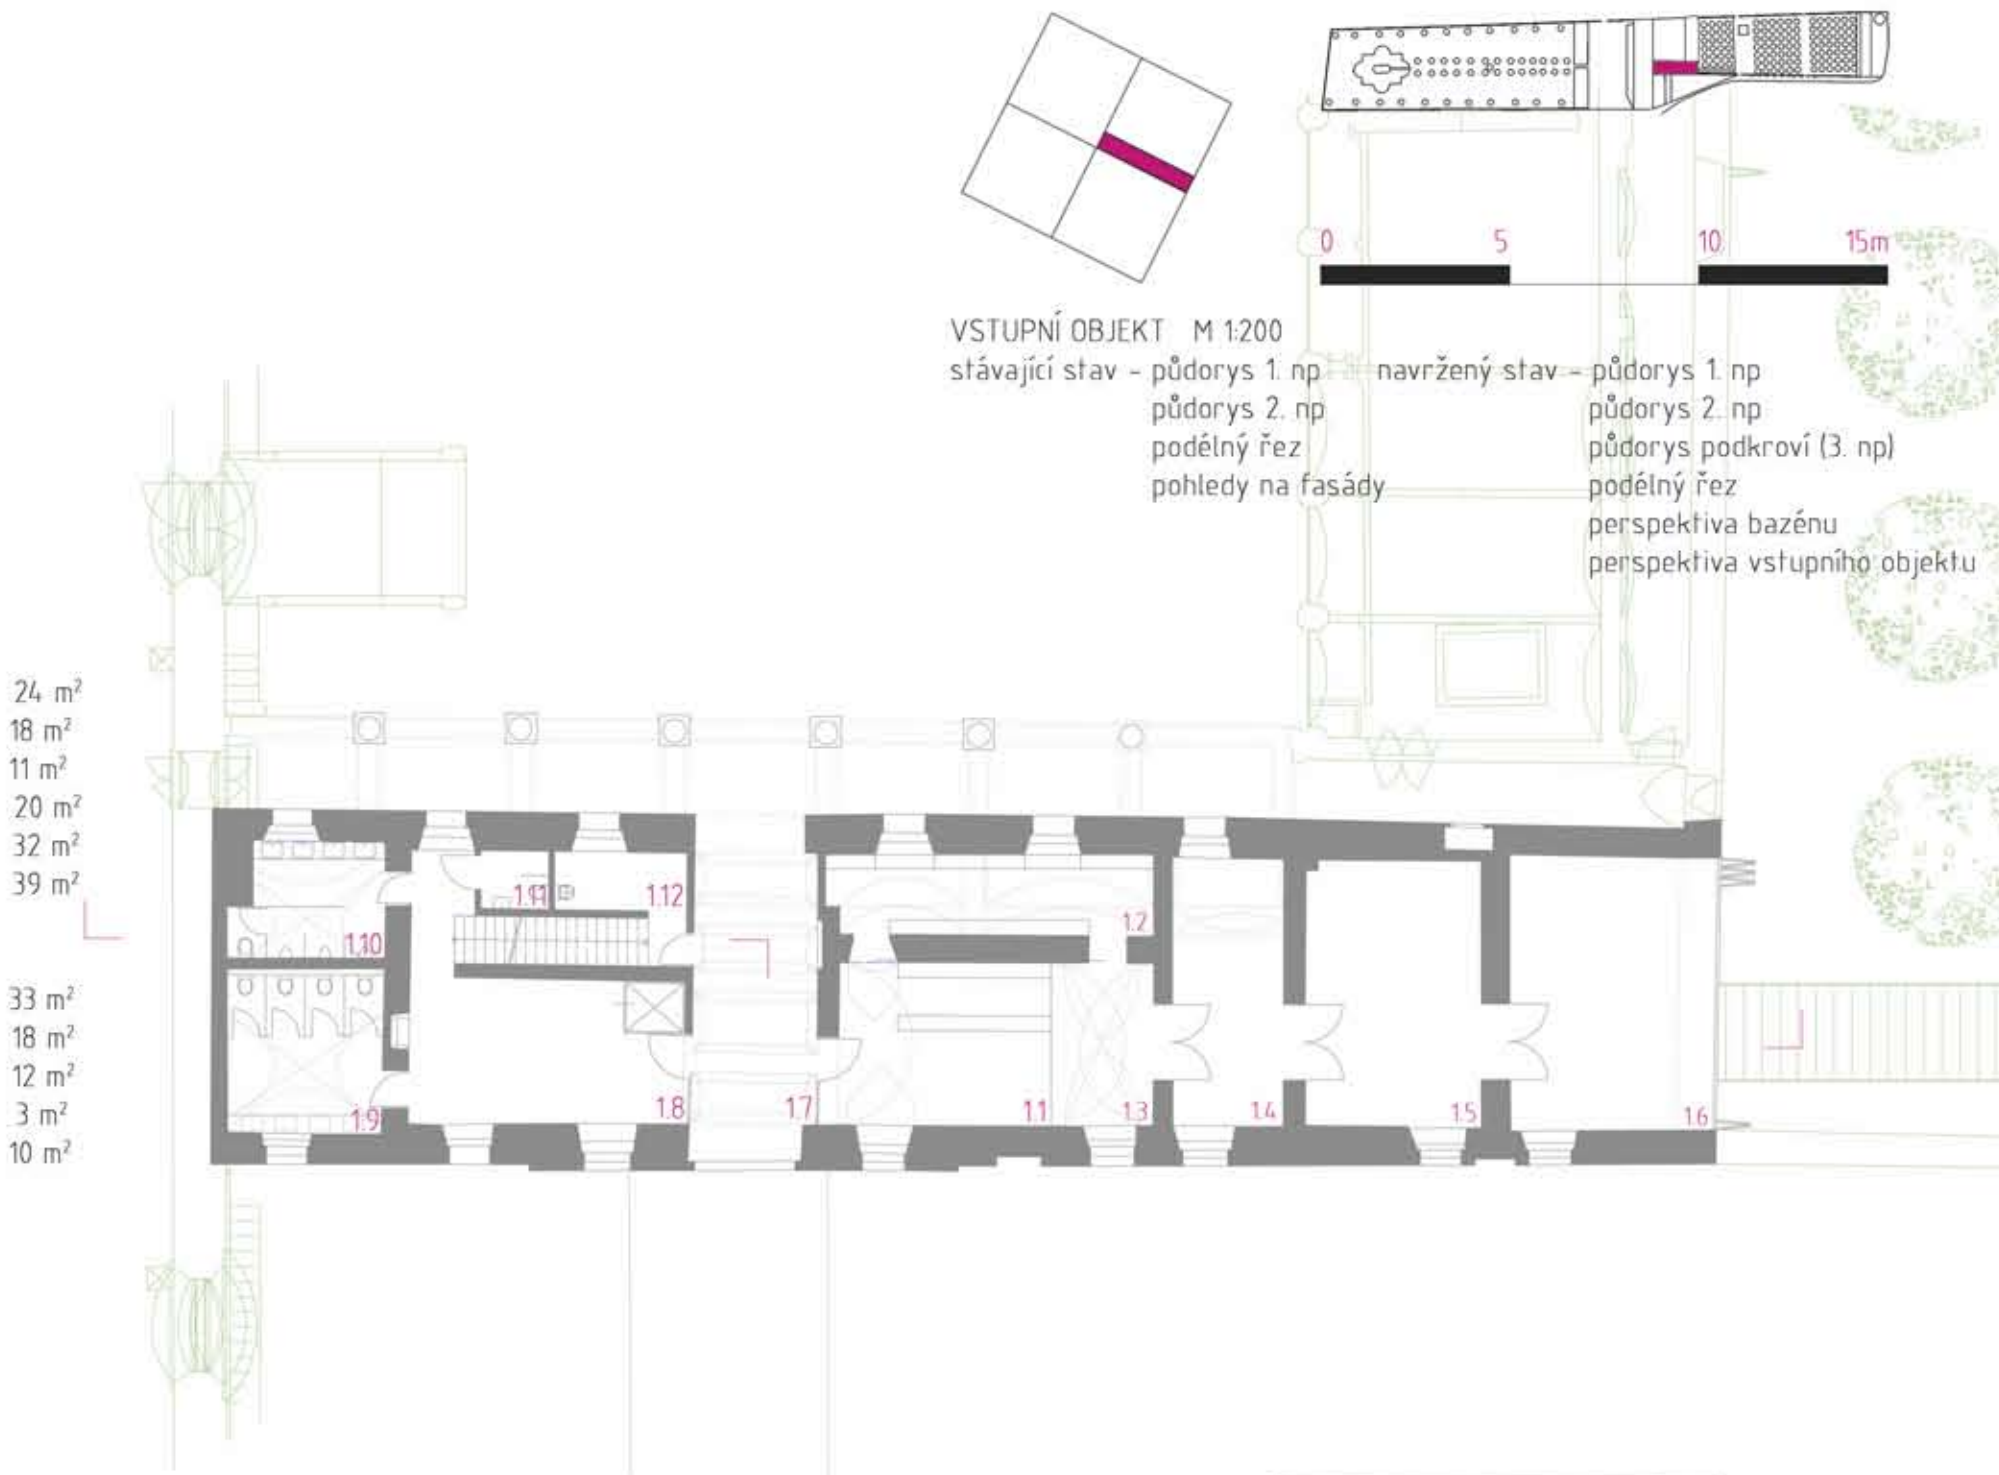



REVITALIZACE ČÁSTI KVĚTNÉ ZAHRADY V KROMĚŘÍŽI

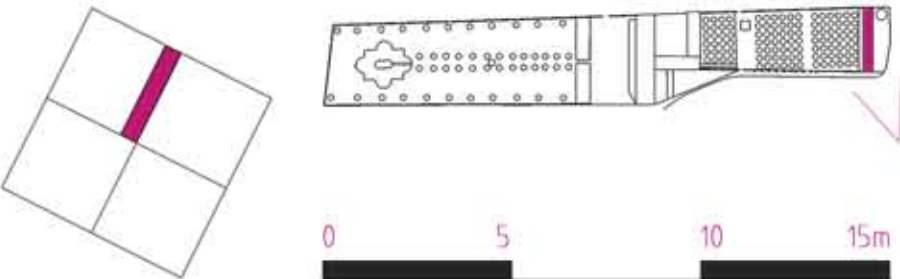


KAVÁRNA, KNIHKUPECTVÍ M 1200
půdorys 1. np
jižní pohled (ze zahrady) západní pohled
severní pohled (z ulice) východní pohled
podélný řez příčný řez
perspektiva objektu

11	PRODEJNÍ PLOCHA	78 m ²
12	ZÁZEMÍ PRODEJNÝ	7 m ²
13	KOUPELNA ZAMĚSTNANCŮ	3 m ²
14	WC ŽENY, WC MUŽI	3 m ²
15	KOTEL, VZDUCHOTECHNIKA, SKLAD	12 m ²
16	ČITÁRNA, INTERNET	28 m ²
17	KAVÁRNA-ODBYT	77 m ²
18	KUCHYNĚ SE SKLADEM	8 m ²
19	KOUPELNA ZAMĚSTNANCŮ	3 m ²
110	WC HANDICAP	3 m ²
111	WC MUŽI	6 m ²
112	WC ŽENY	6 m ²
113	SALONEK/PROMÍTÁNÍ	29 m ²

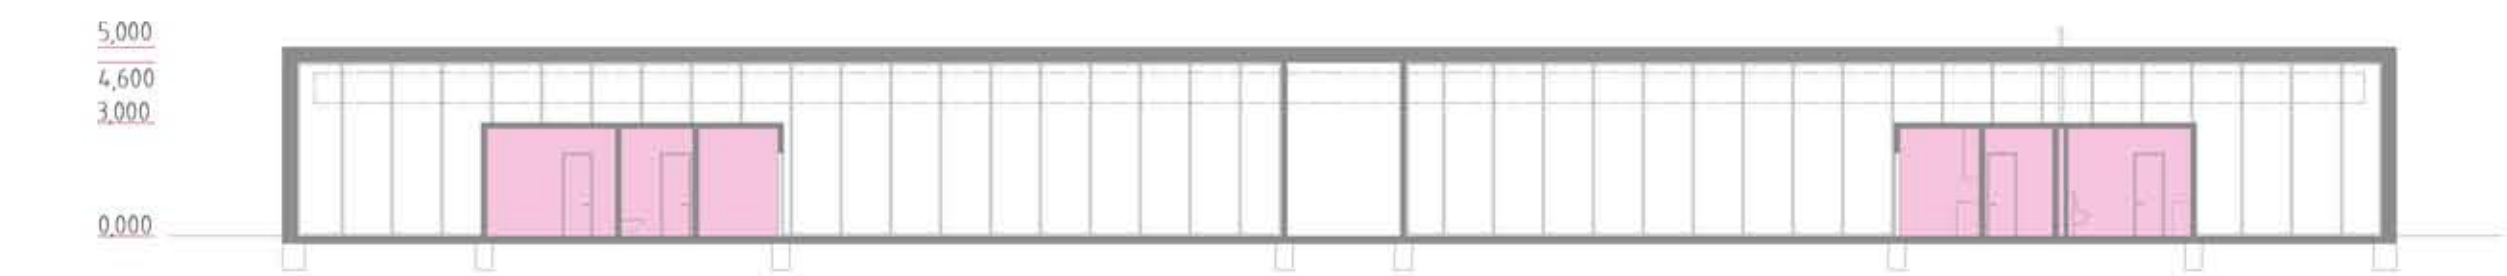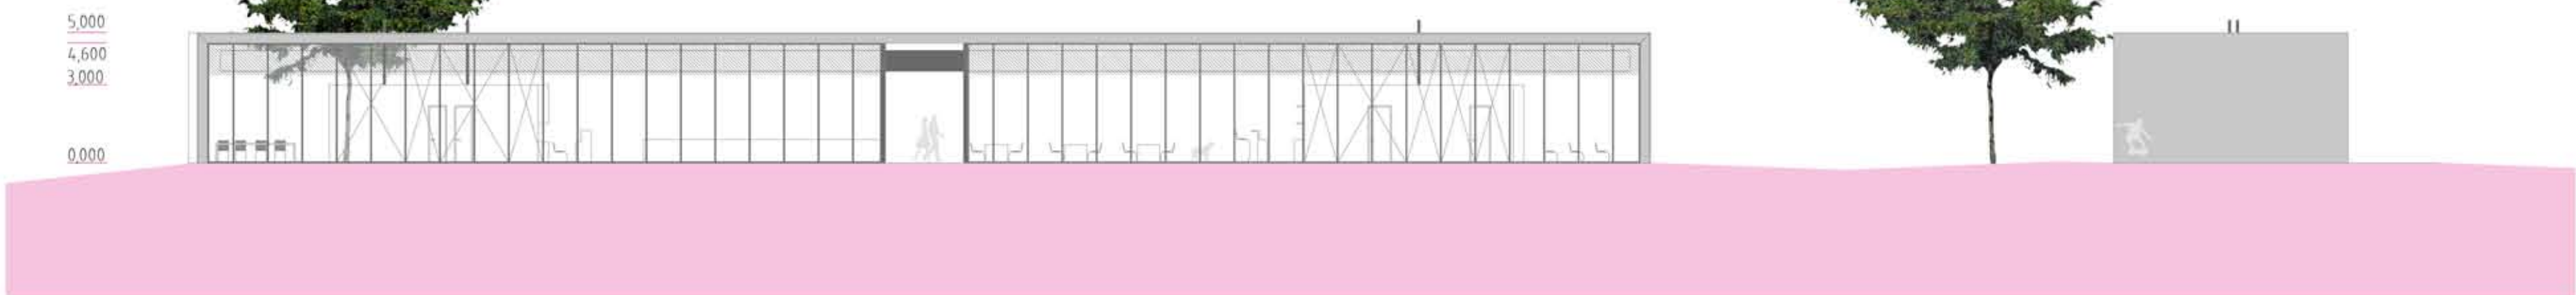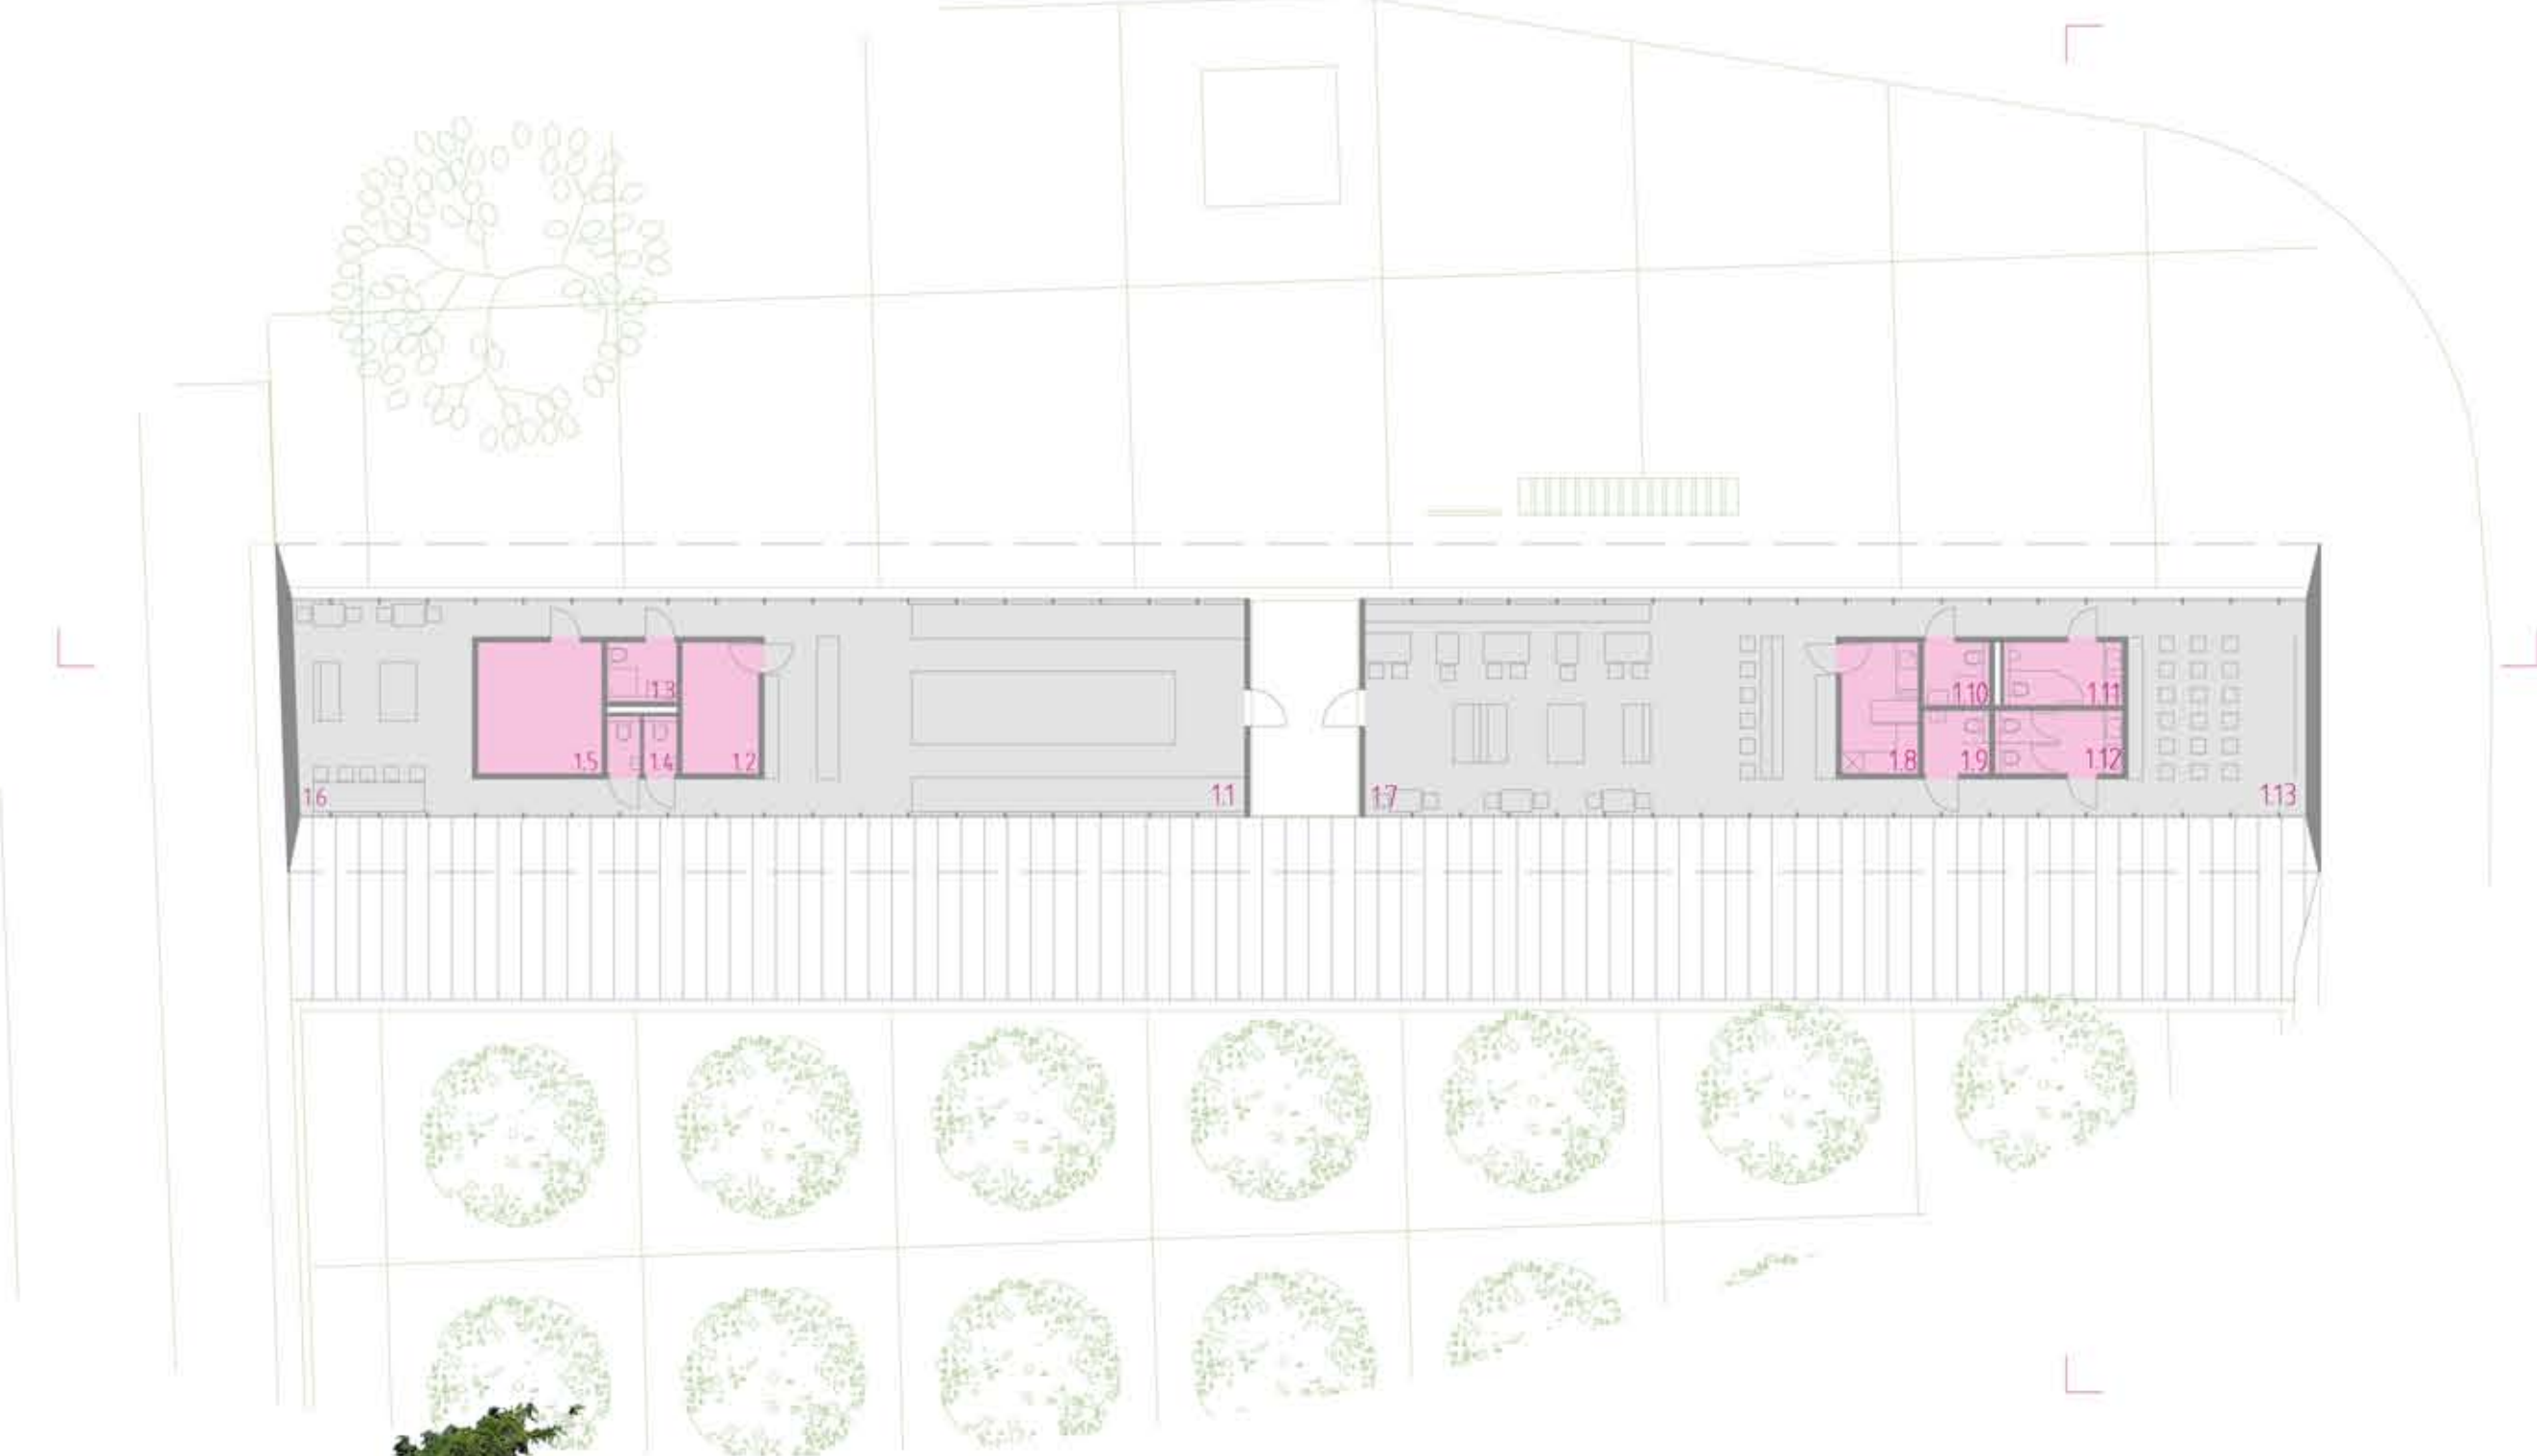

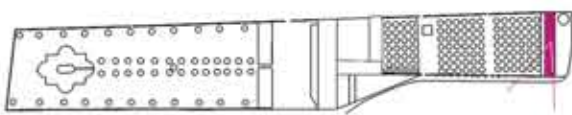

PERSPEKTIVA INTERIERU KAVÁRNY
DETAIL - svislý řez fasádou M 1:10

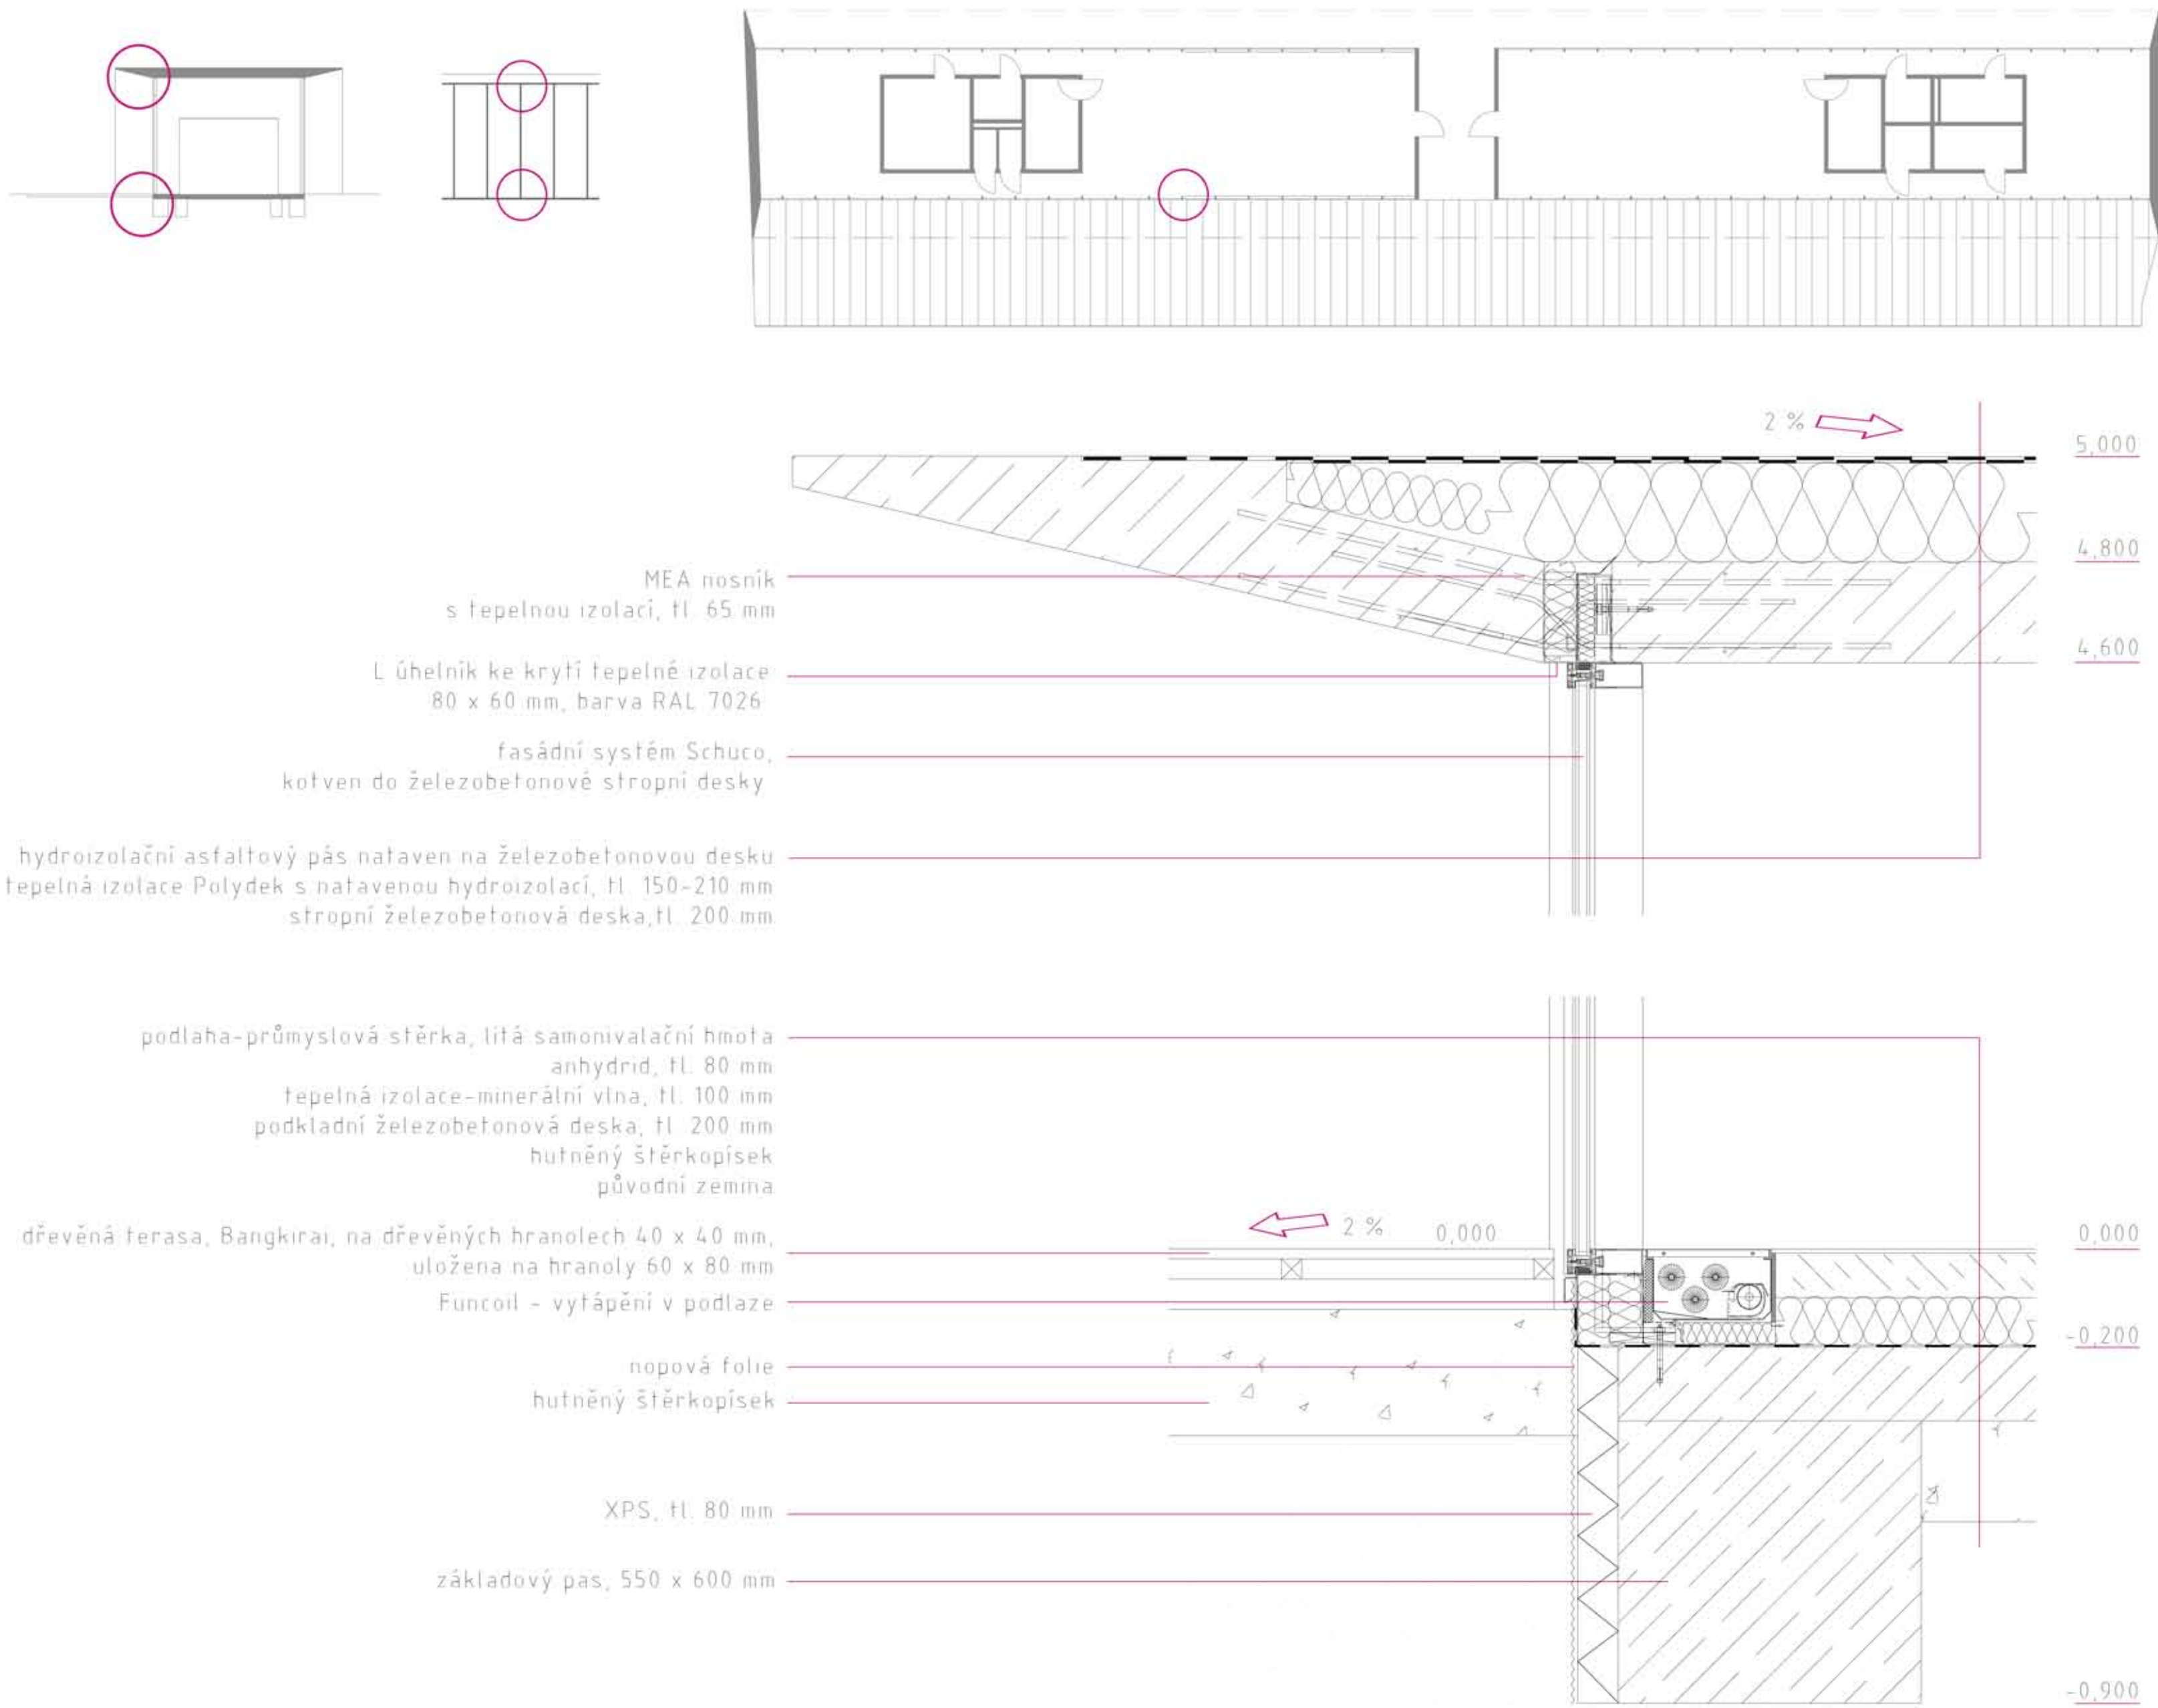

REVITALIZACE ČÁSTI KVĚTNÉ ZAHRADY V KROMĚŘÍŽI

nadhledová perspektiva
perspektiva kavárny a knihkupectví
kavárna a knihovna - půdorys 1 np 1200
vstupní objekt - půdorys 1 np 1200
půdorys 2 np 1200
půdorys 3 np 1200
perspektiva bazénu
perspektiva interieru kavárny
situace řešeného území

