



MĚSTSKÝ DŮM NA NÁBŘEŽÍ V PŘEROVĚ

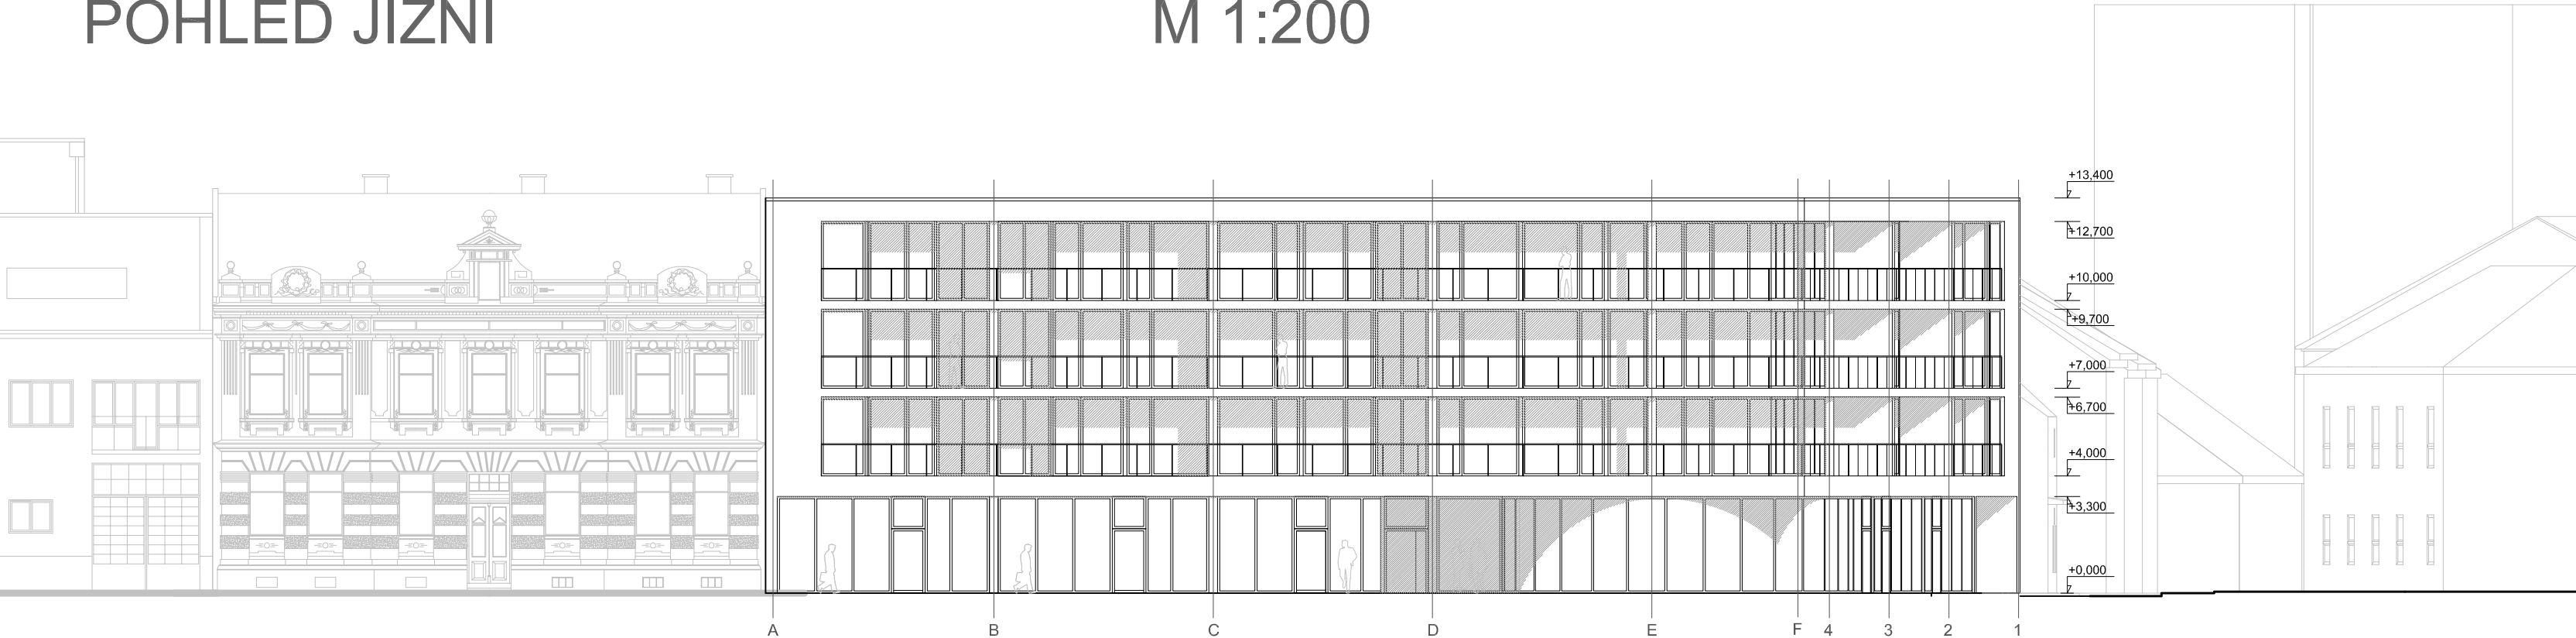

POHLED JIŽNÍ M 1:200



ŘEZ B-B' M 1:200

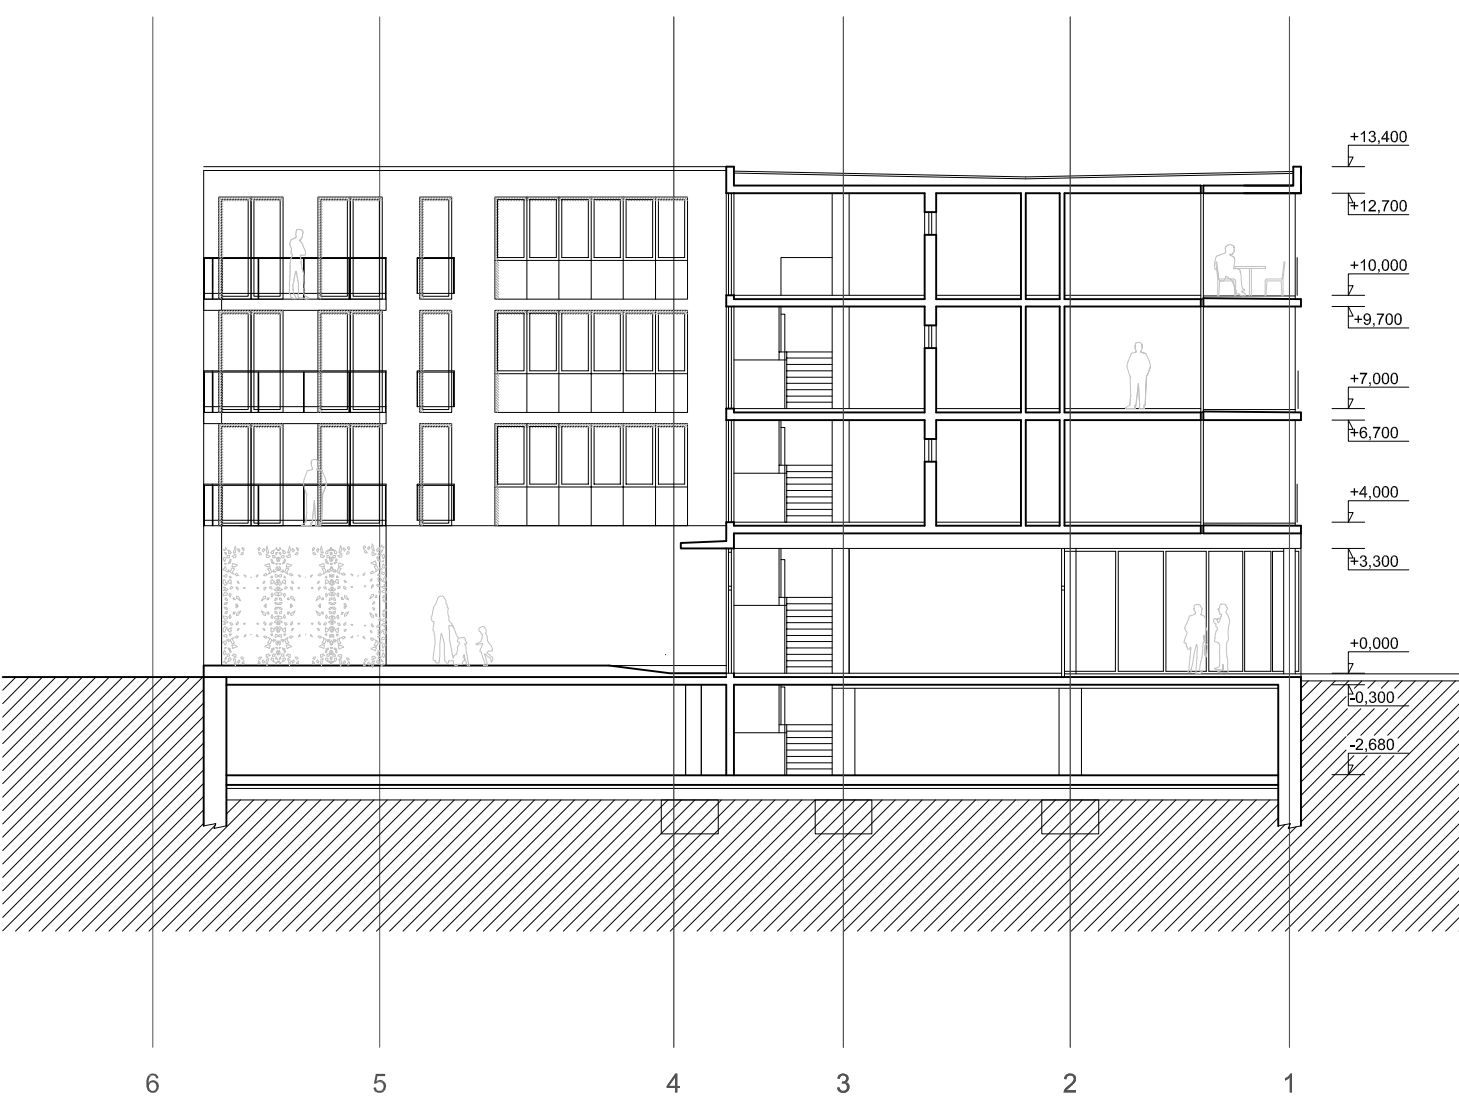

PŮDORYS 2. - 4.NP M 1:200



PŮDORYS 1.NP M 1:200

