




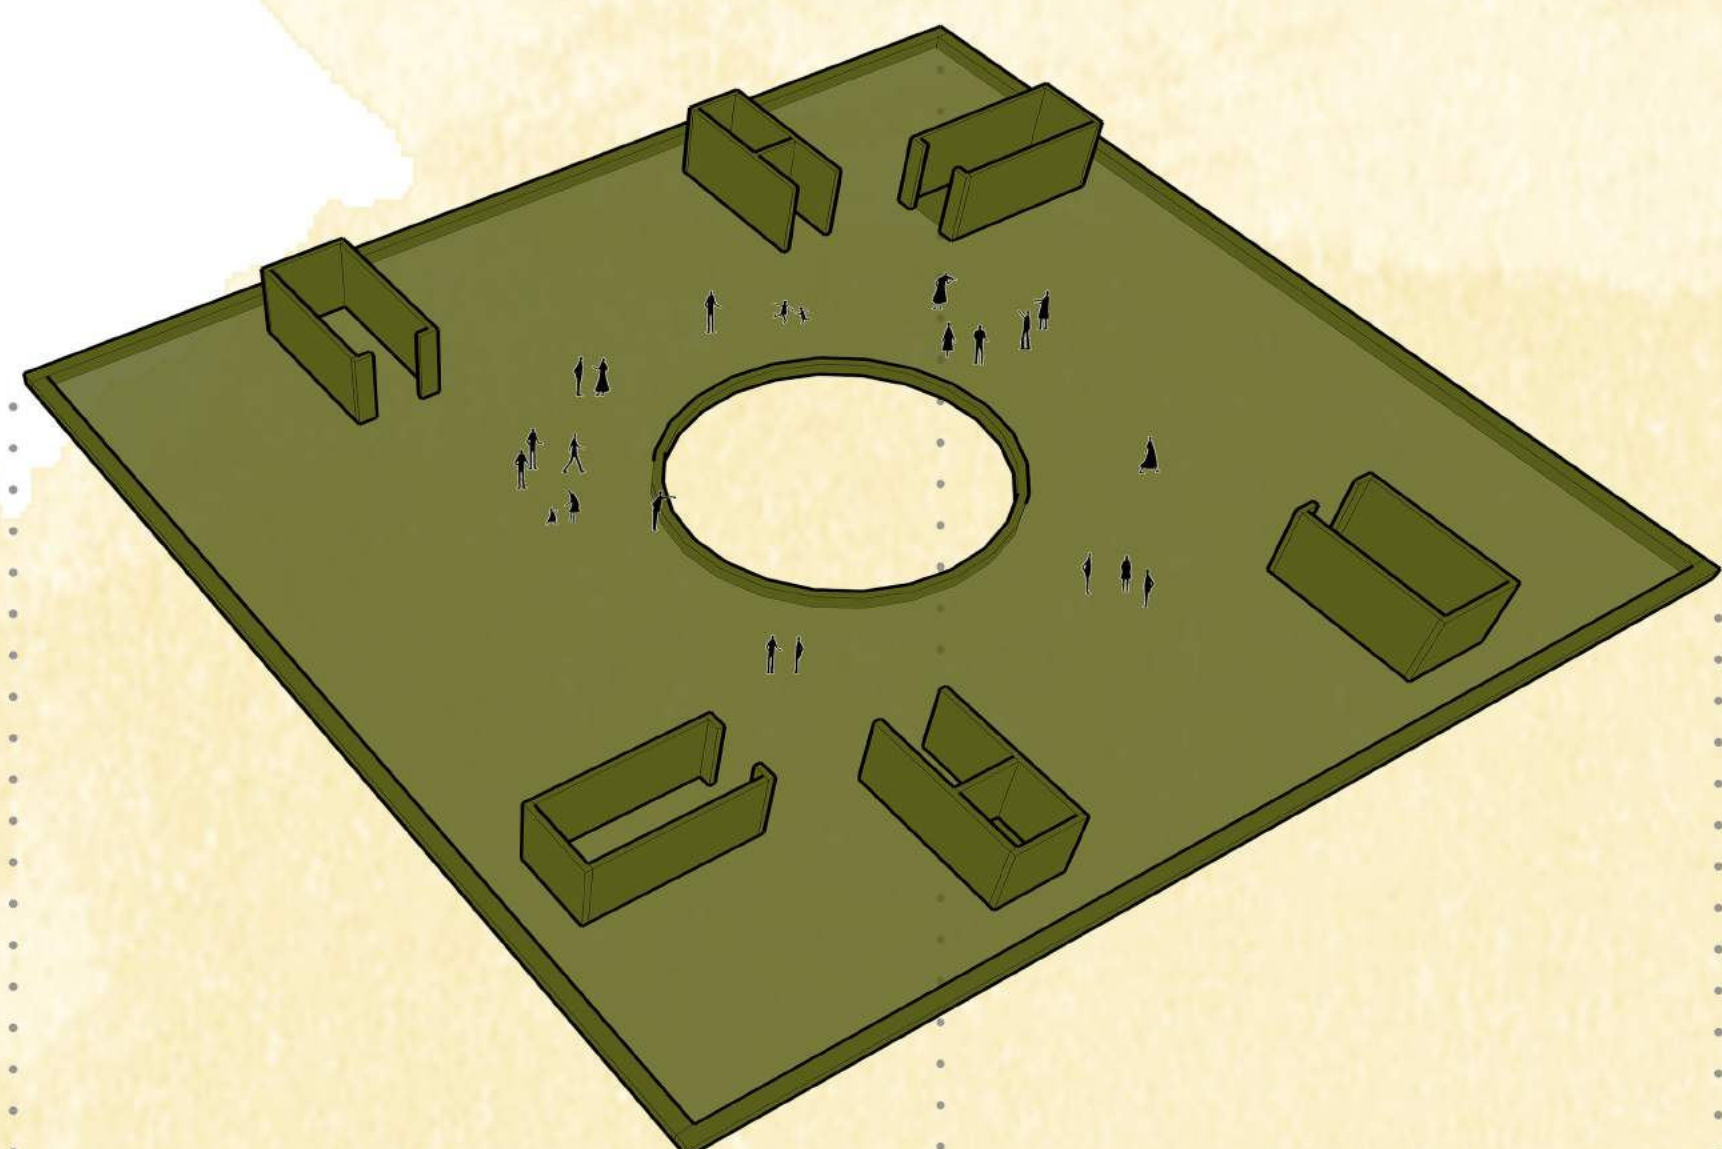


7. NP - letní čítárna

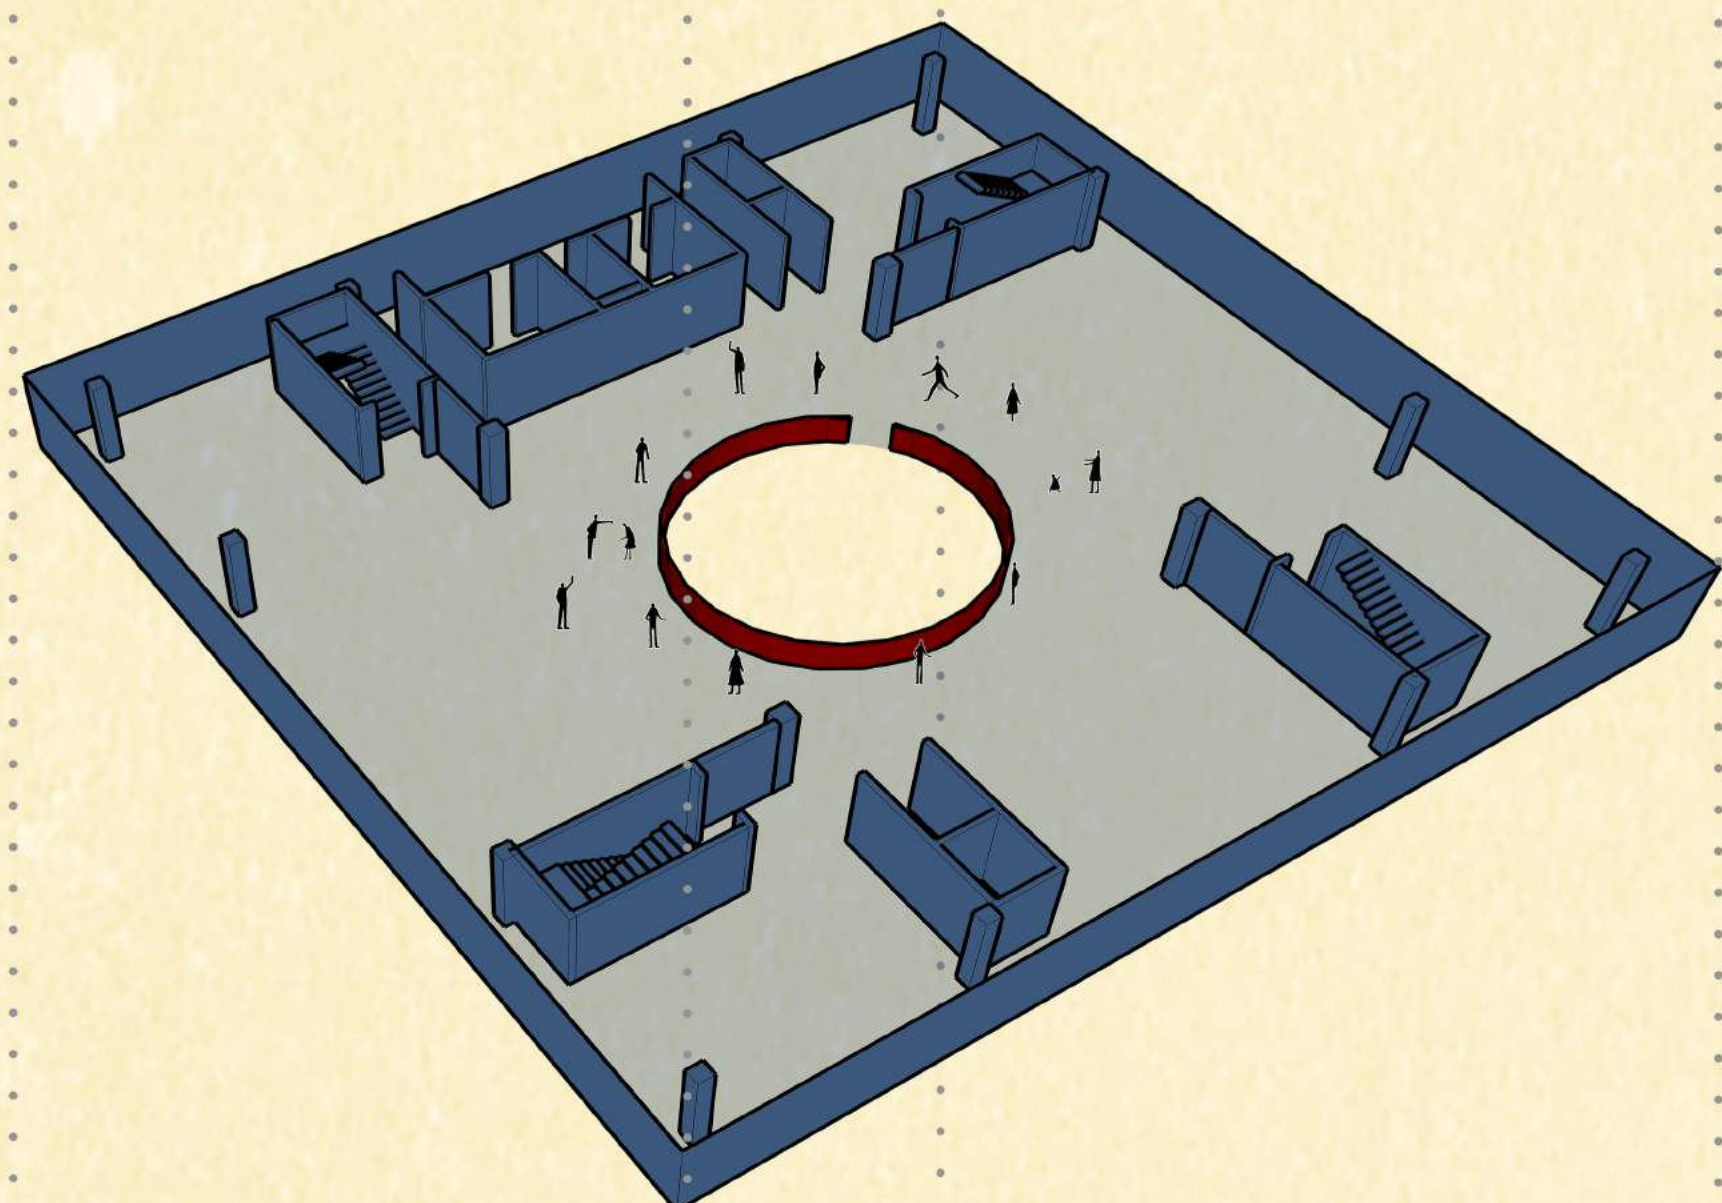


6. NP - prezenční výpůjčky
- relaxační zóna

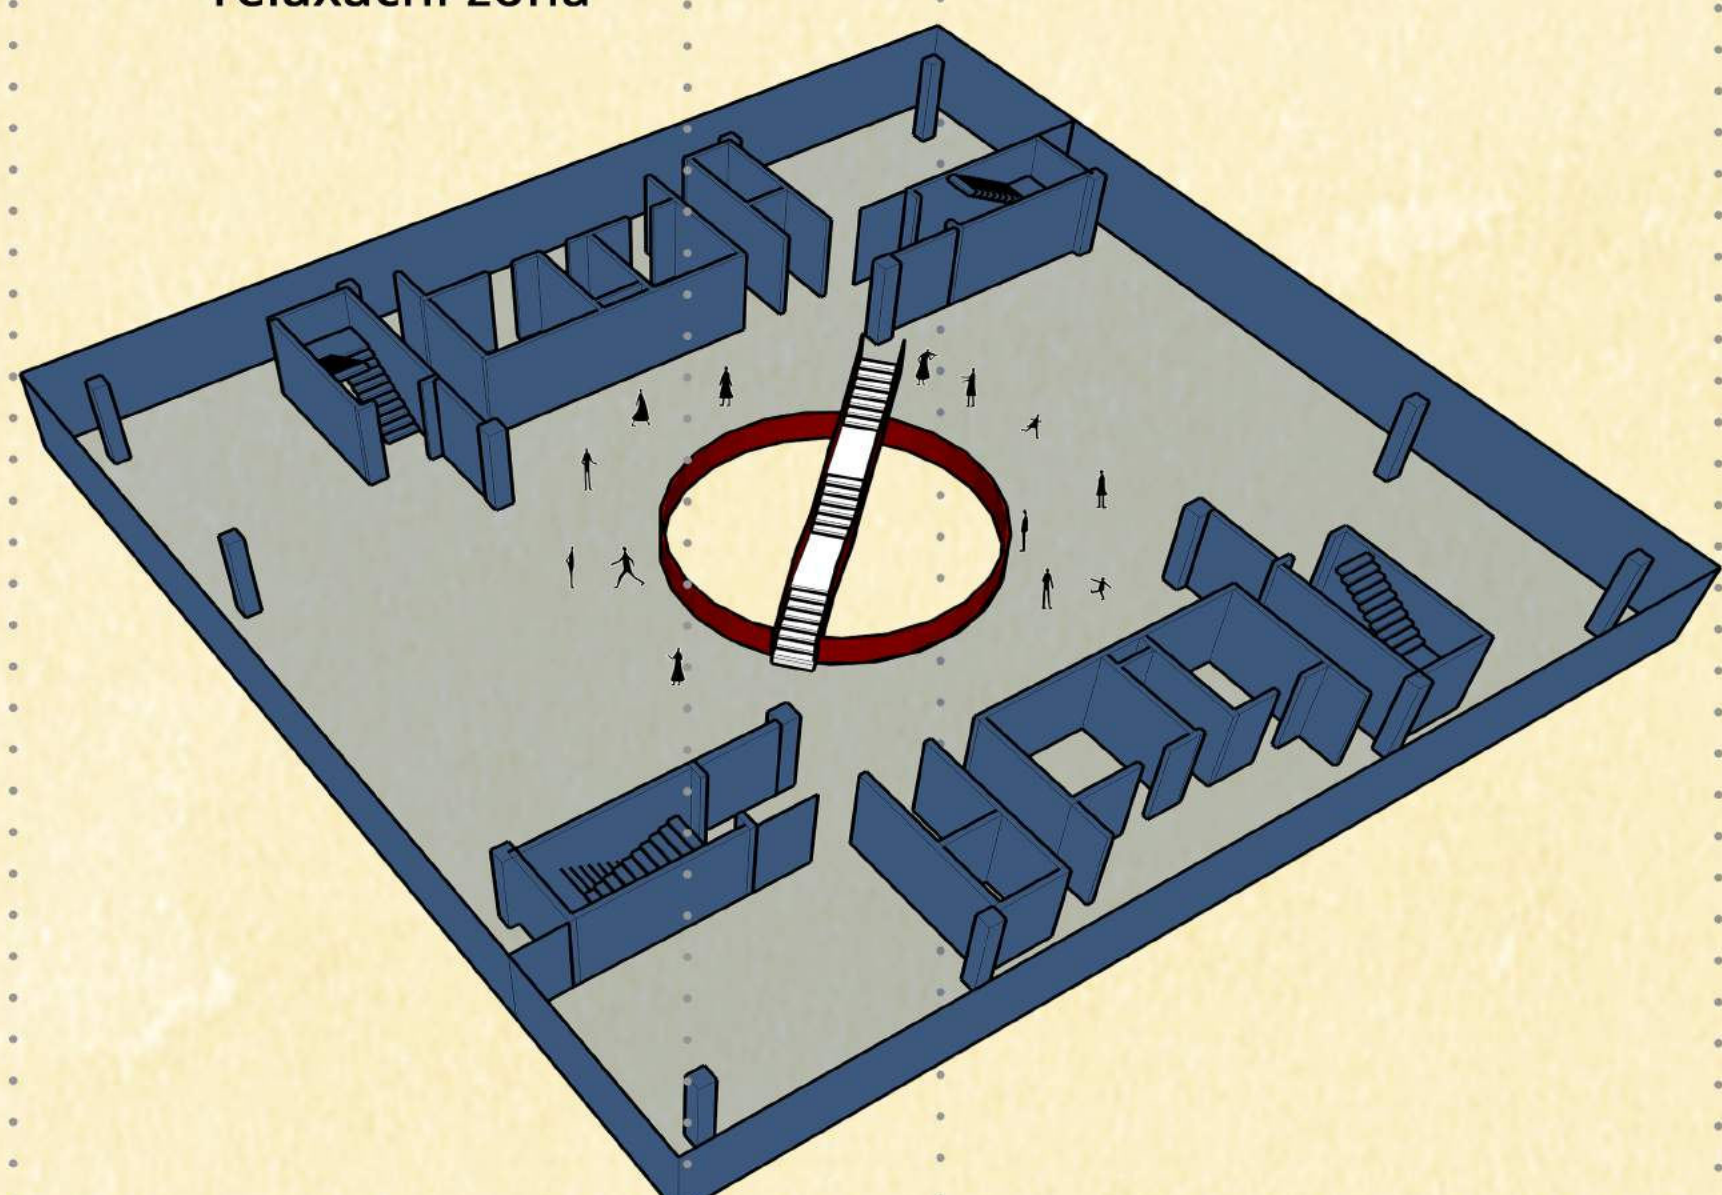


5. NP - týmové studovny
- absenční volný výběr

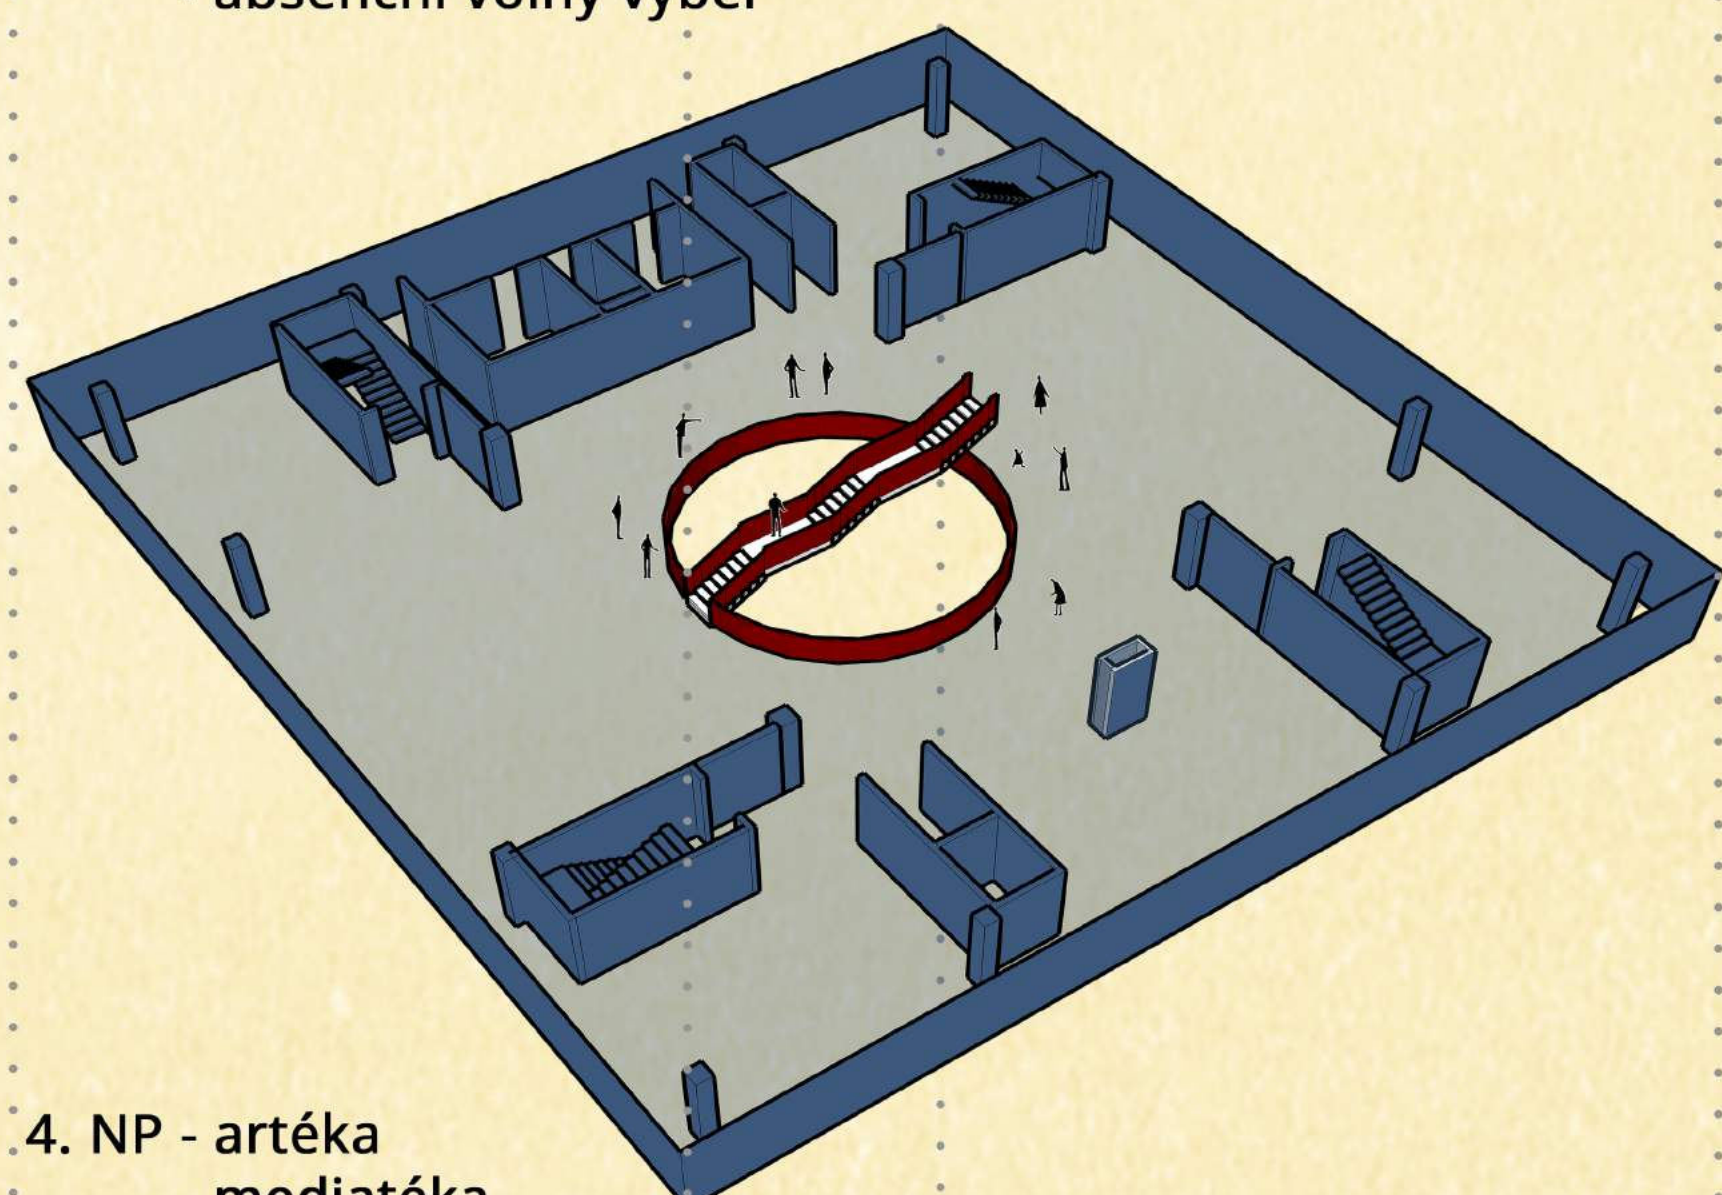


4. NP - artéka
- mediatéka
- fonotéka
- absenční volný výběr

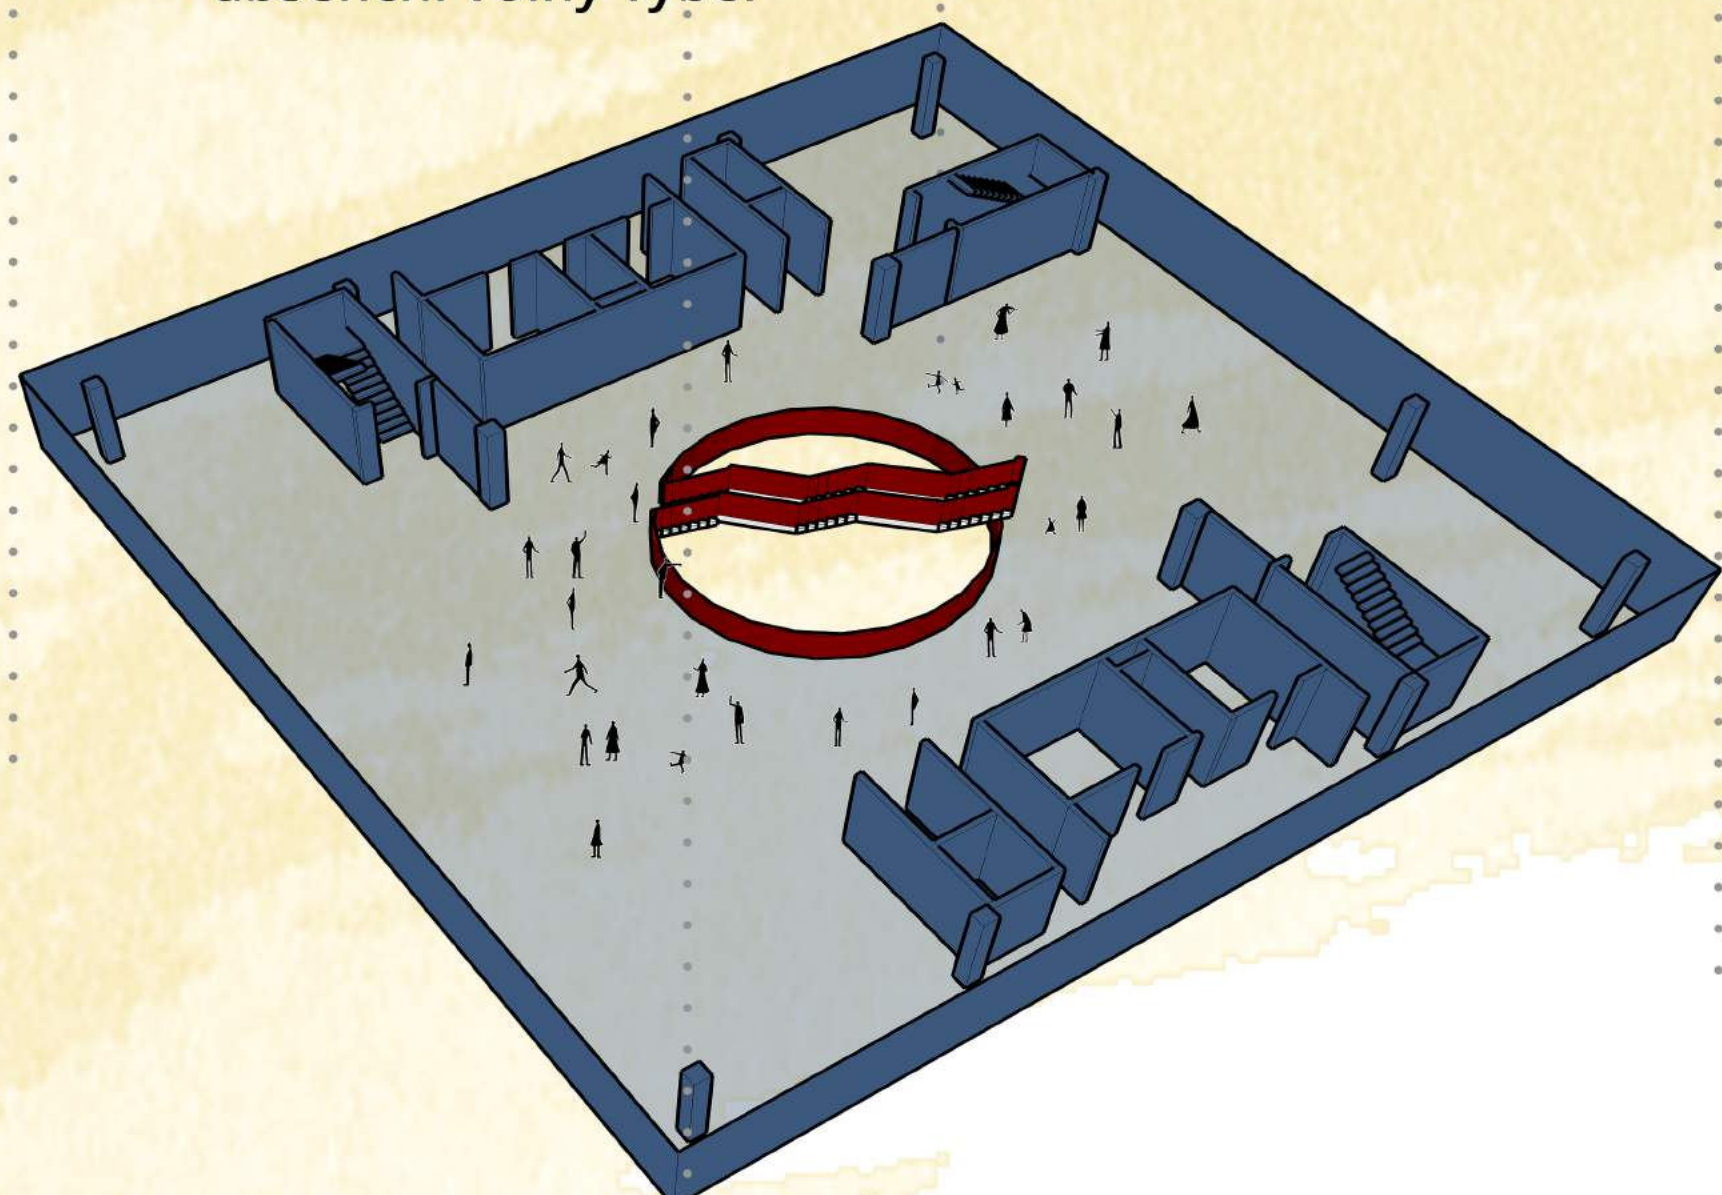


3. NP - dětské oddělení

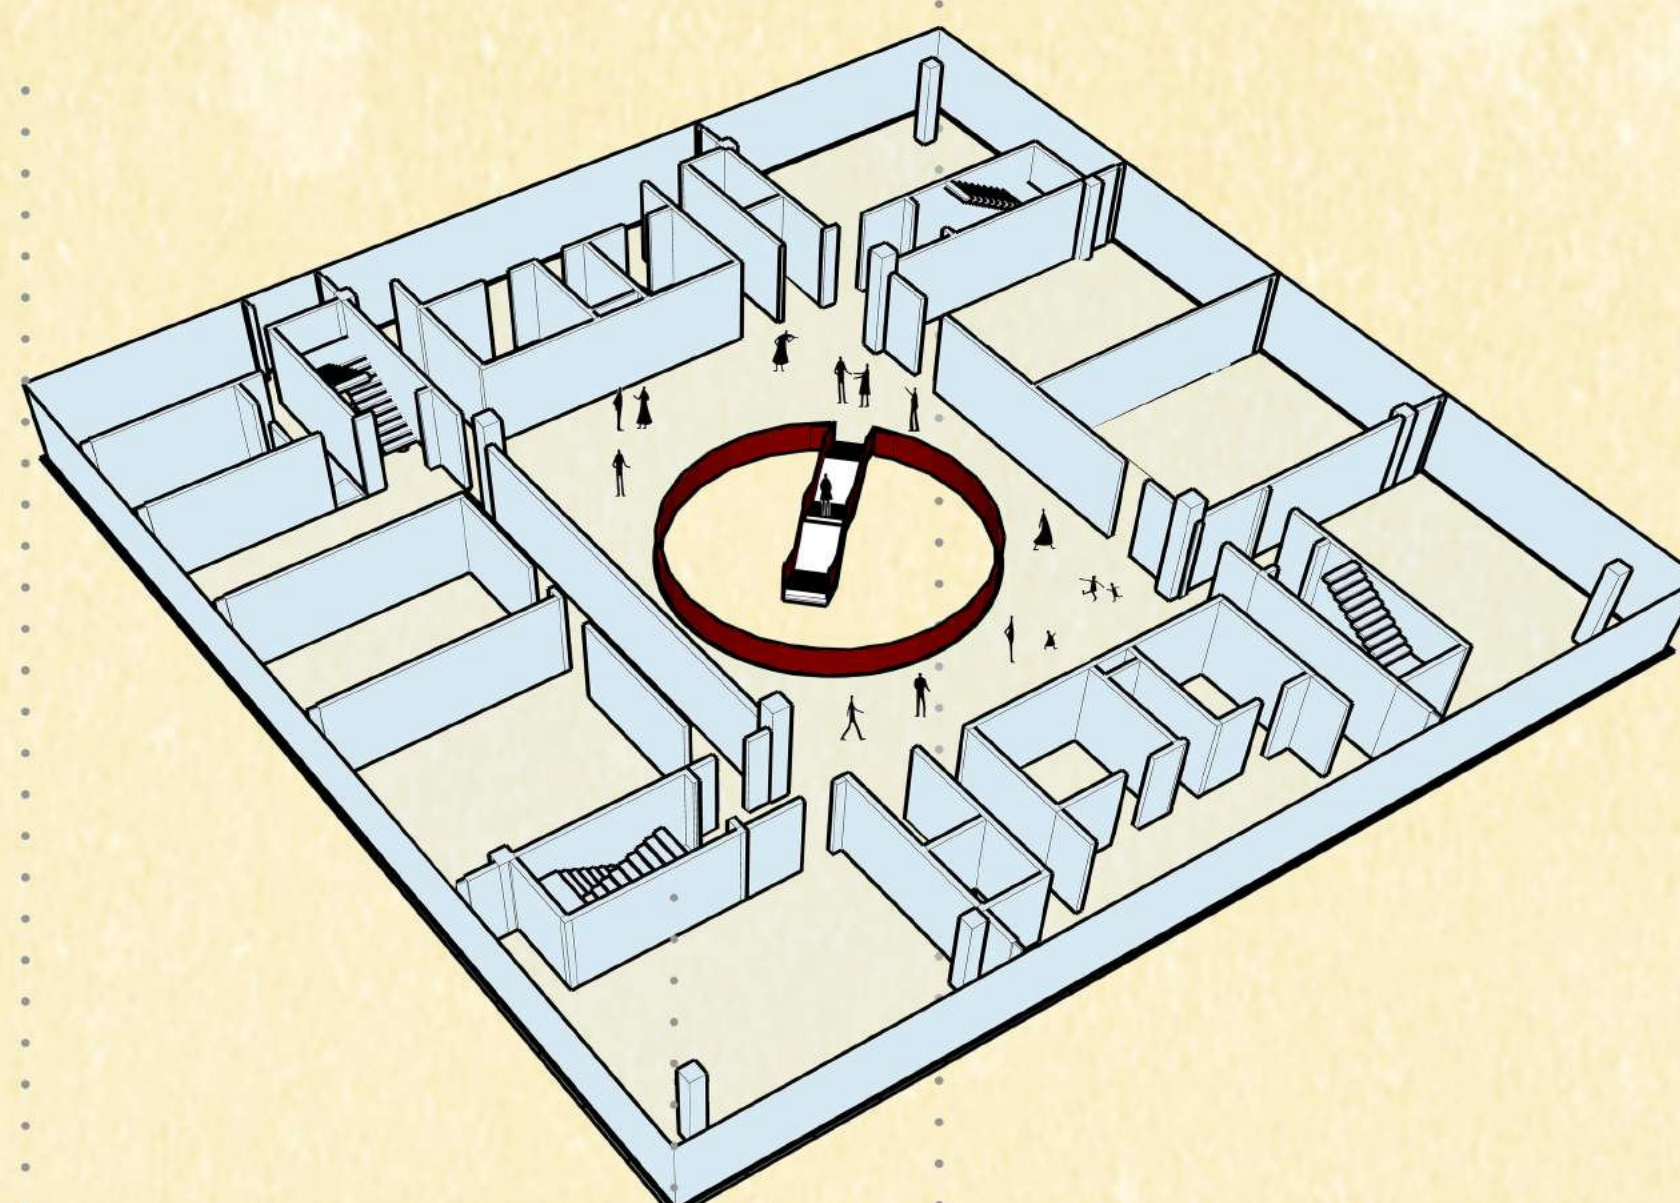


2. NP - administrativa
- učebny

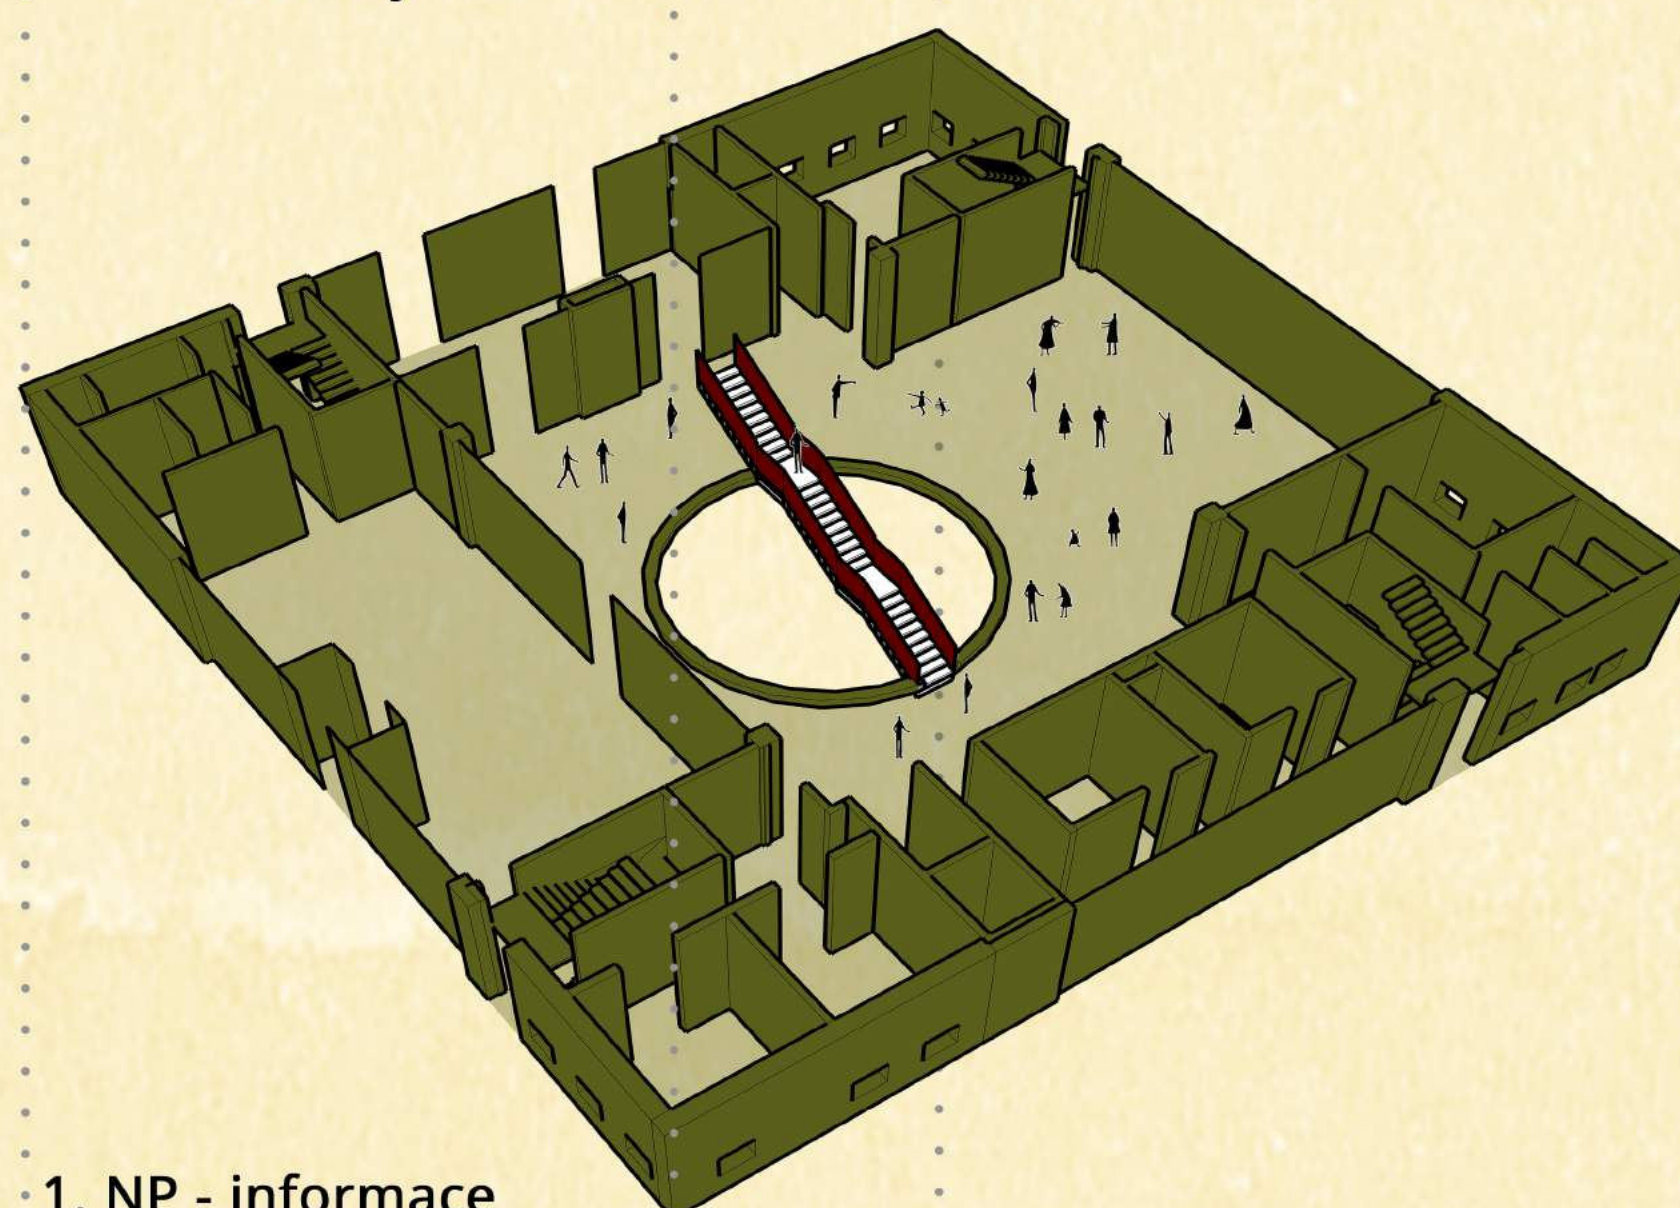


1. NP - informace
- recepce
- šatna
- foyer
- kavárna

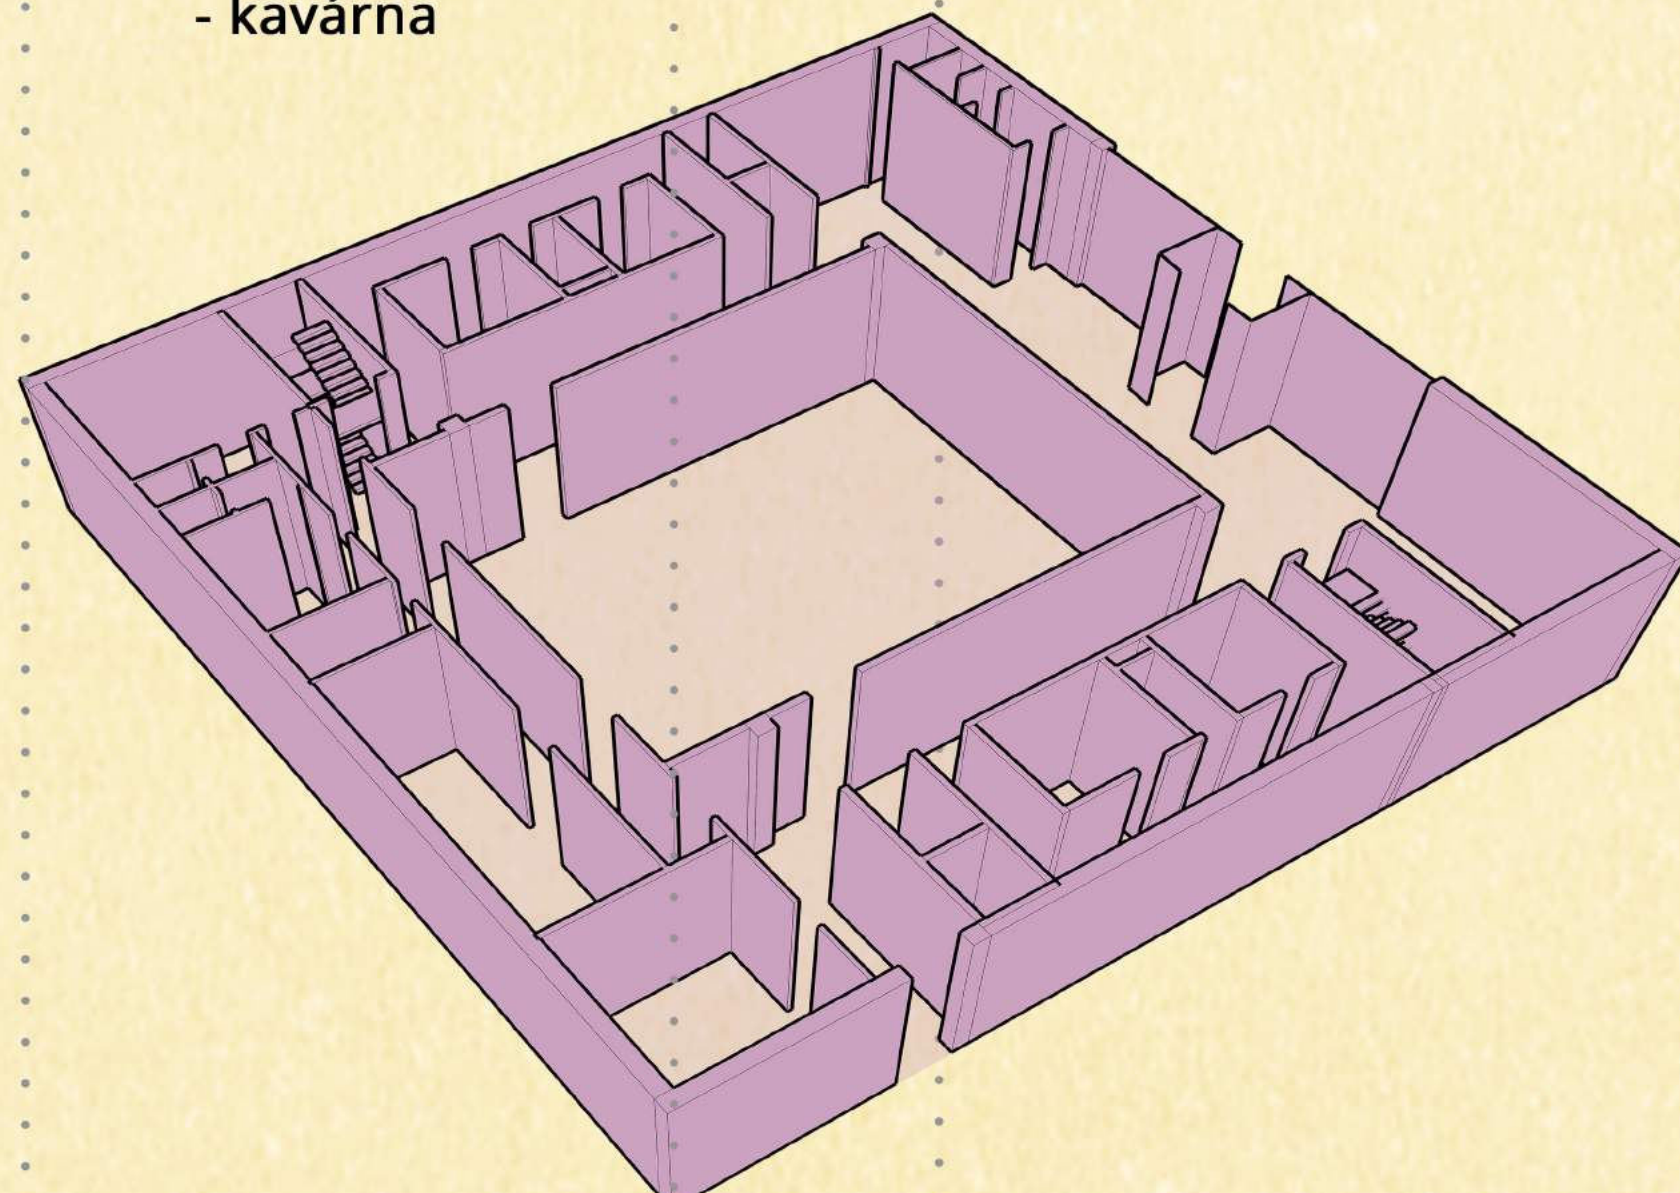

1. NP - multifunkční sál
- šatna
- foyer
- bufet

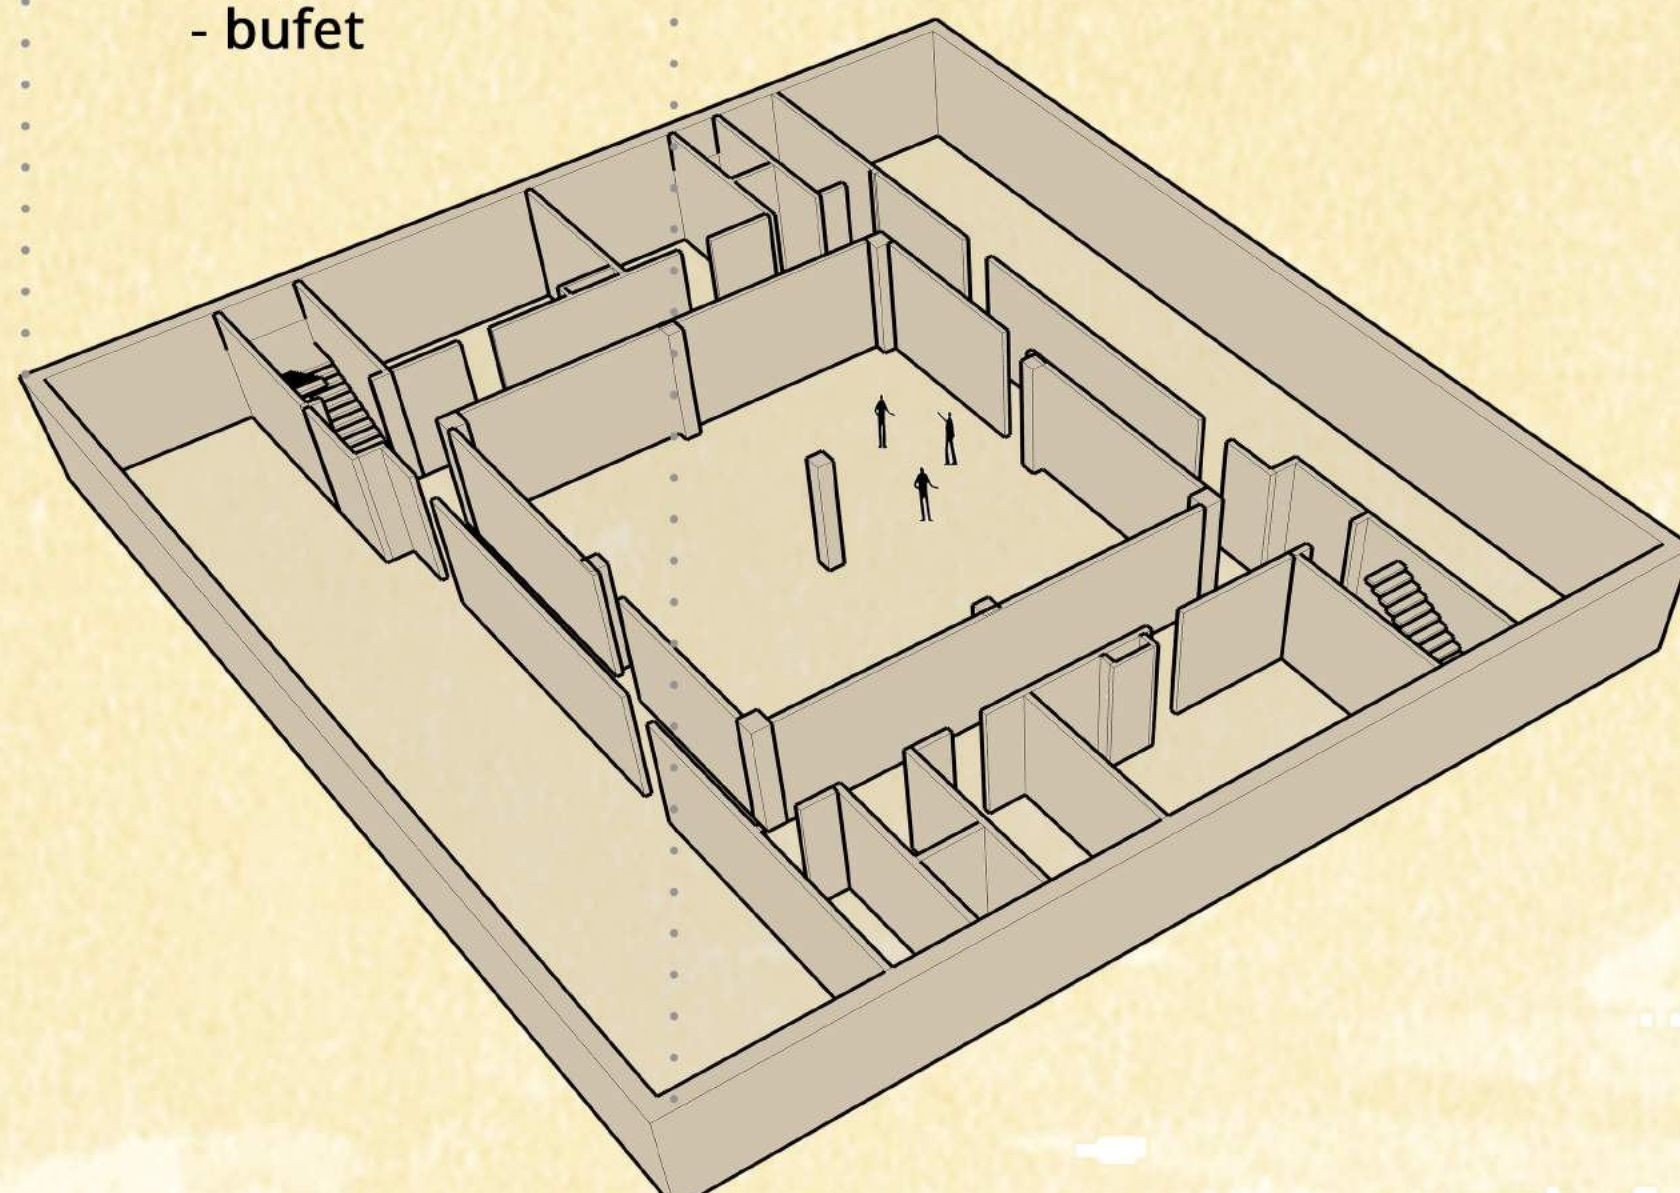


2. PP - archiv
- technické zázemí

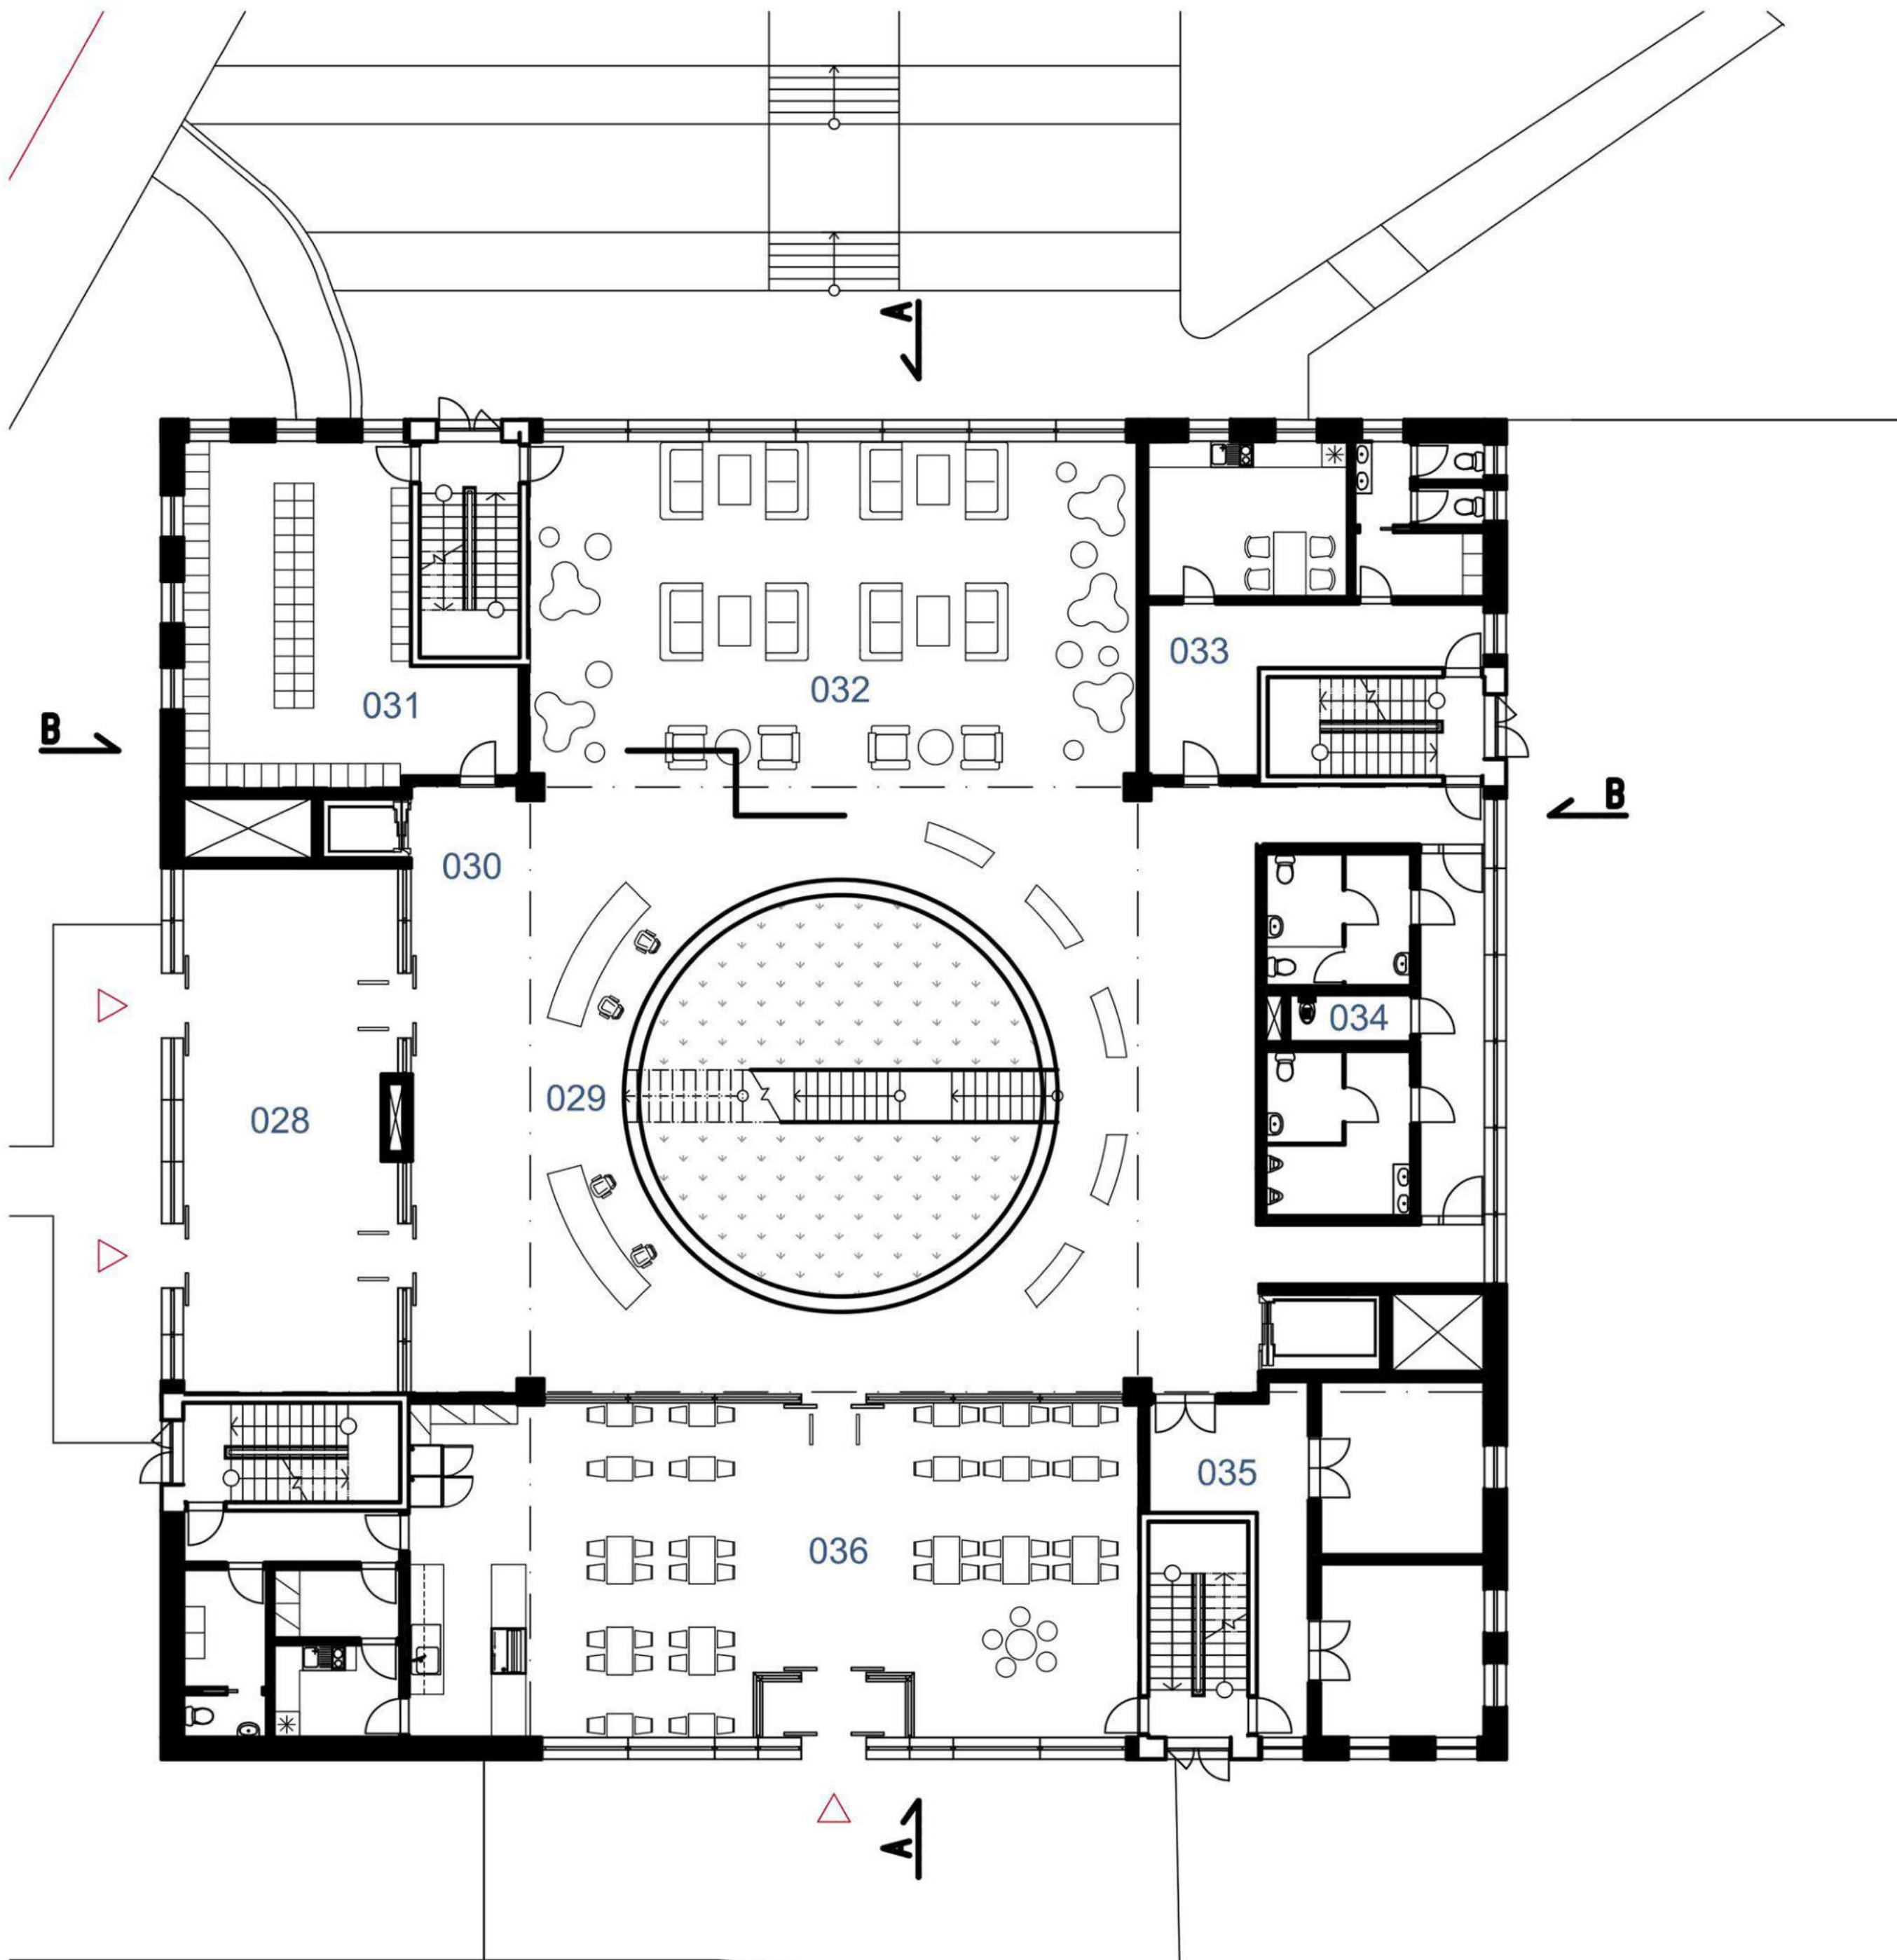

028	ZÁDVEŘÍ	60,9 m ²
029	RECEPCE + INFORMACE	32,9 m ²
030	KORIDOR	165,6 m ²
031	ŠATNA	47,8 m ²
032	FOYER	107,9 m ²
033	SPRÁVA BUDOV	46,9 m ²
034	WC BLOK	45,9 m ²
035	HOSPODÁŘSTVÍ	49,5 m ²
036	KAVÁRNA	155,3 m ²



1. NP

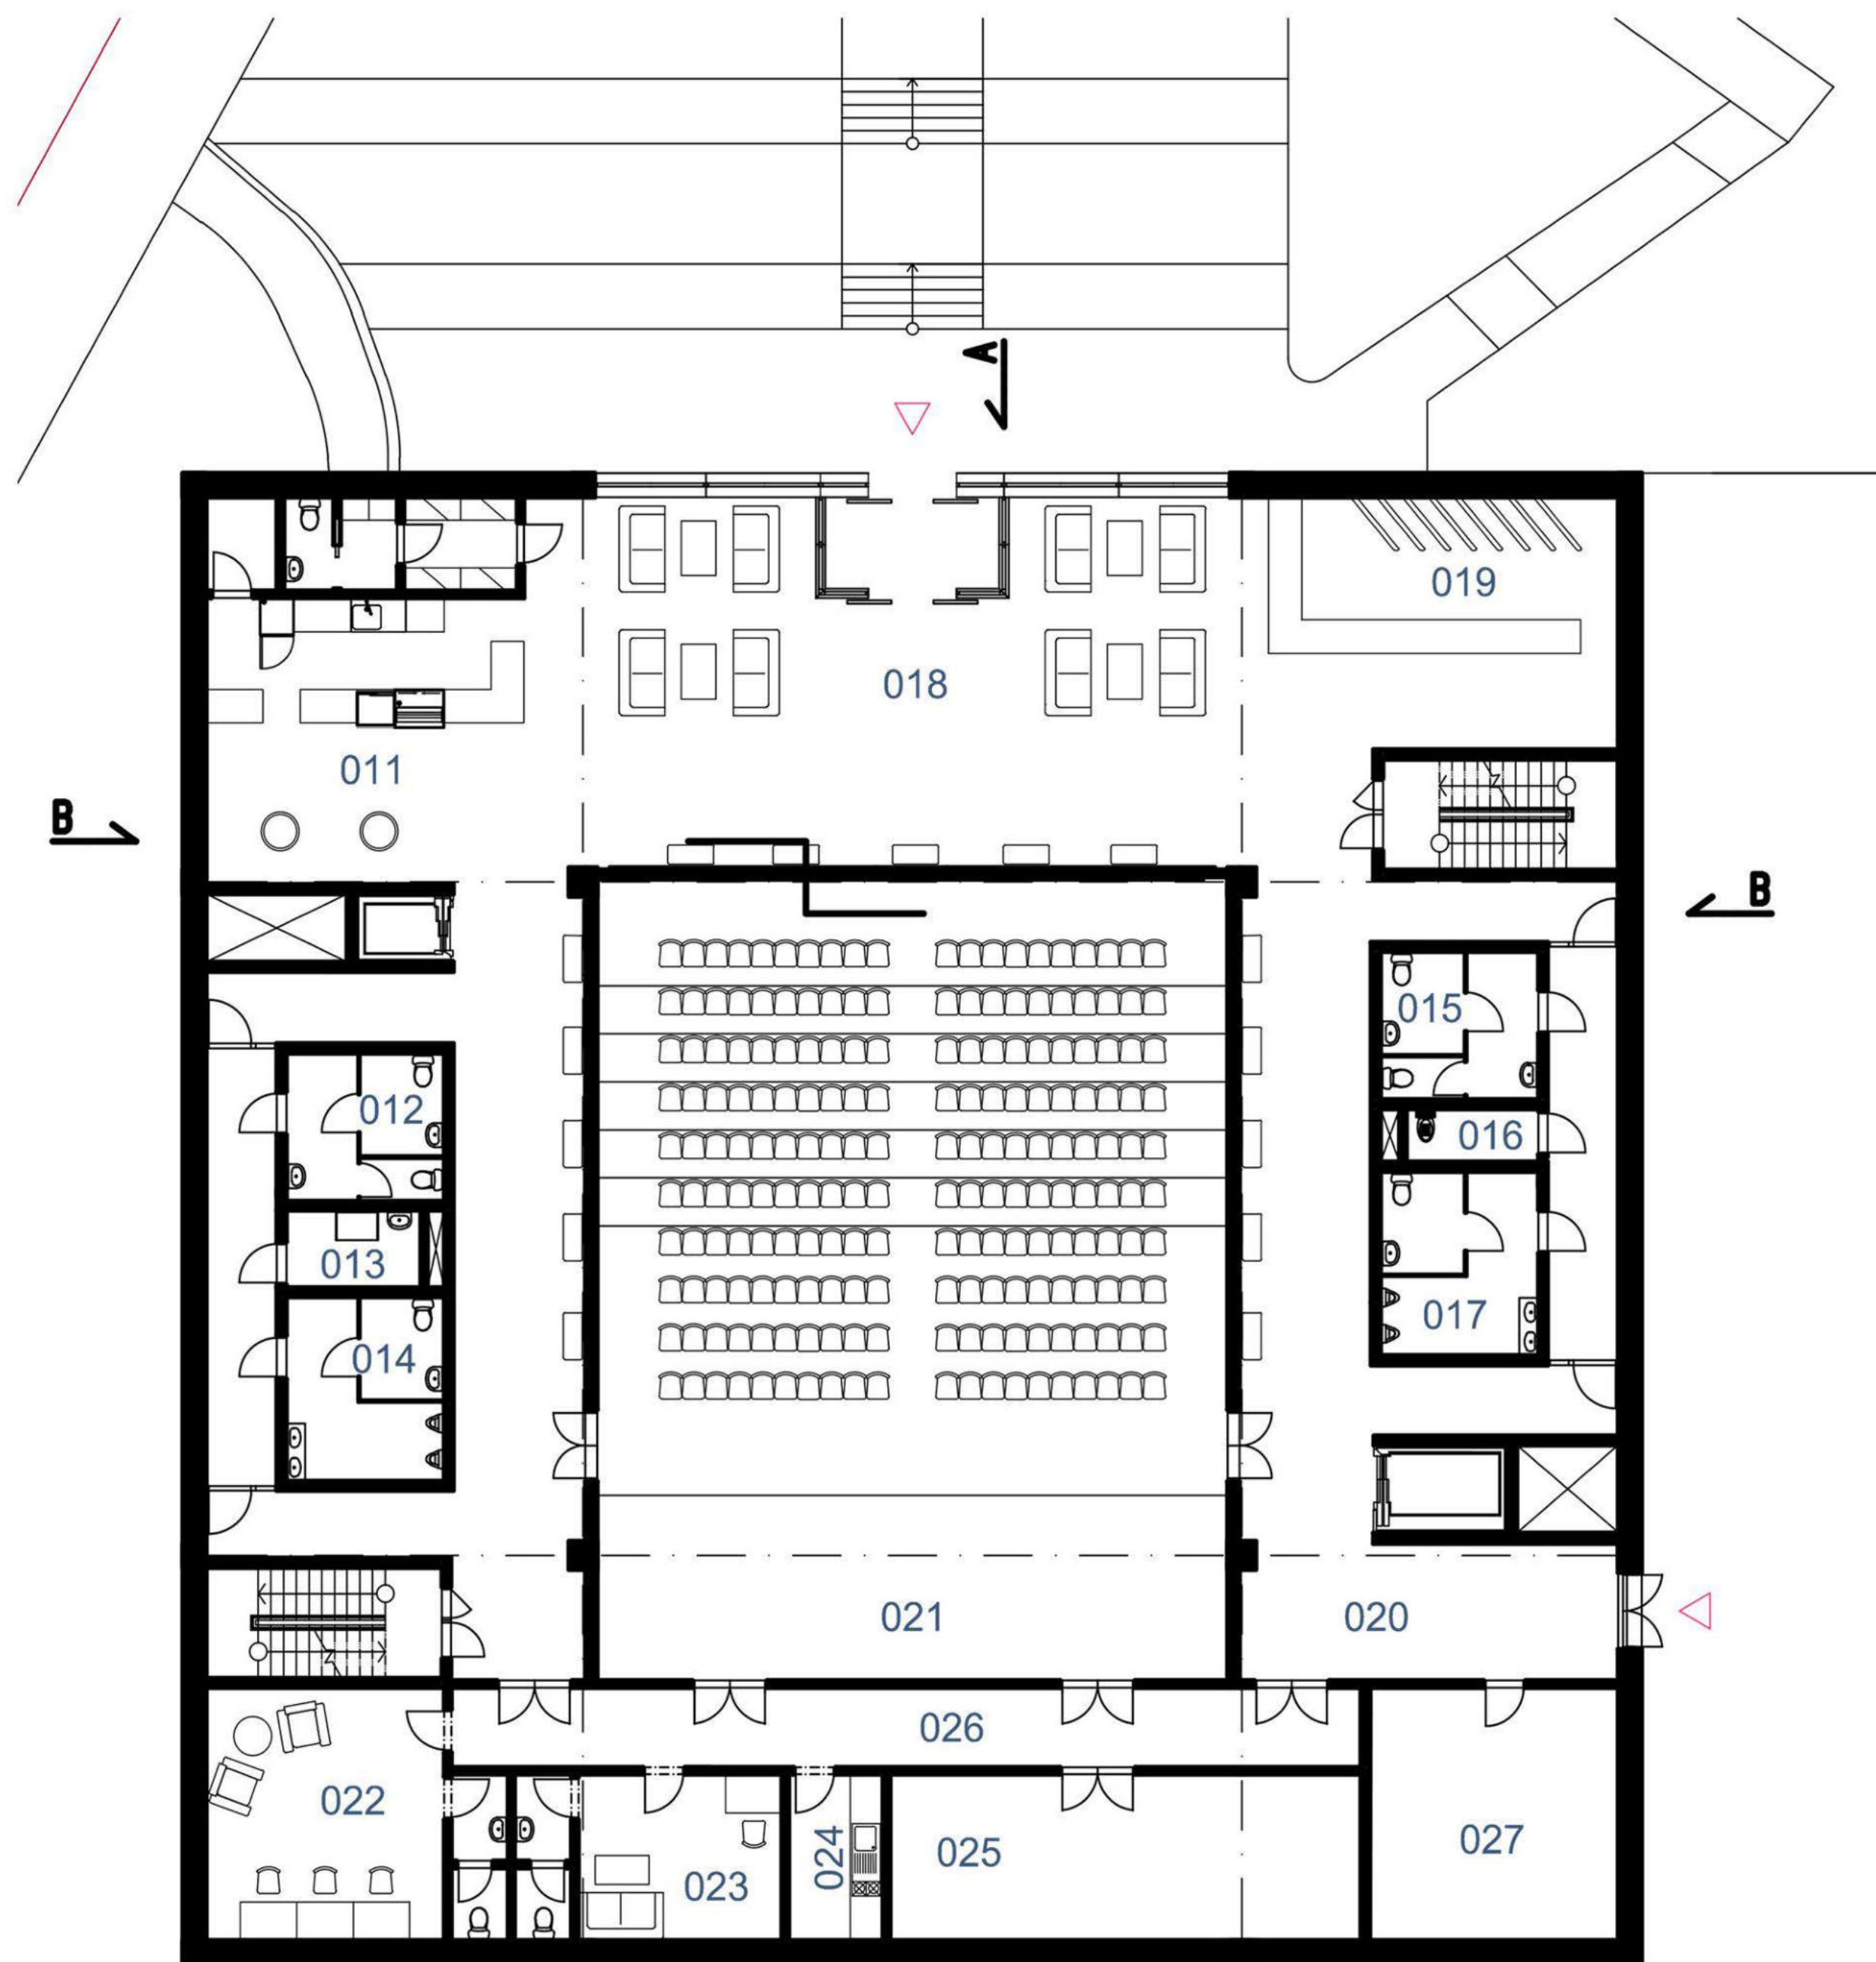


011	BUFET	54,1 m ²
012	WC ŽENY	10,3 m ²
013	PŘEBALOVACÍ KABINA	4,5 m ²
014	WC MUŽI	12,8 m ²
015	WC ŽENY	10,3 m ²
016	ÚKLIDOVÁ MÍSTNOST	3,1 m ²
017	WC MUŽI	12,8 m ²
018	FOYER	71,3 m ²
019	ŠATNA	43,3 m ²
020	KORIDOR	157,9 m ²

021	MULTIFUNKČNÍ SÁL	223,7 m ²
022	ŠATNA + WC	31,1 m ²
023	ŠATNA + WC	19,6 m ²
024	KUCHYŇKA	6,9 m ²
025	SKLAD	34,8 m ²
026	CHODBA	30,9 m ²
027	SKLAD	27,7 m ²






1. PP

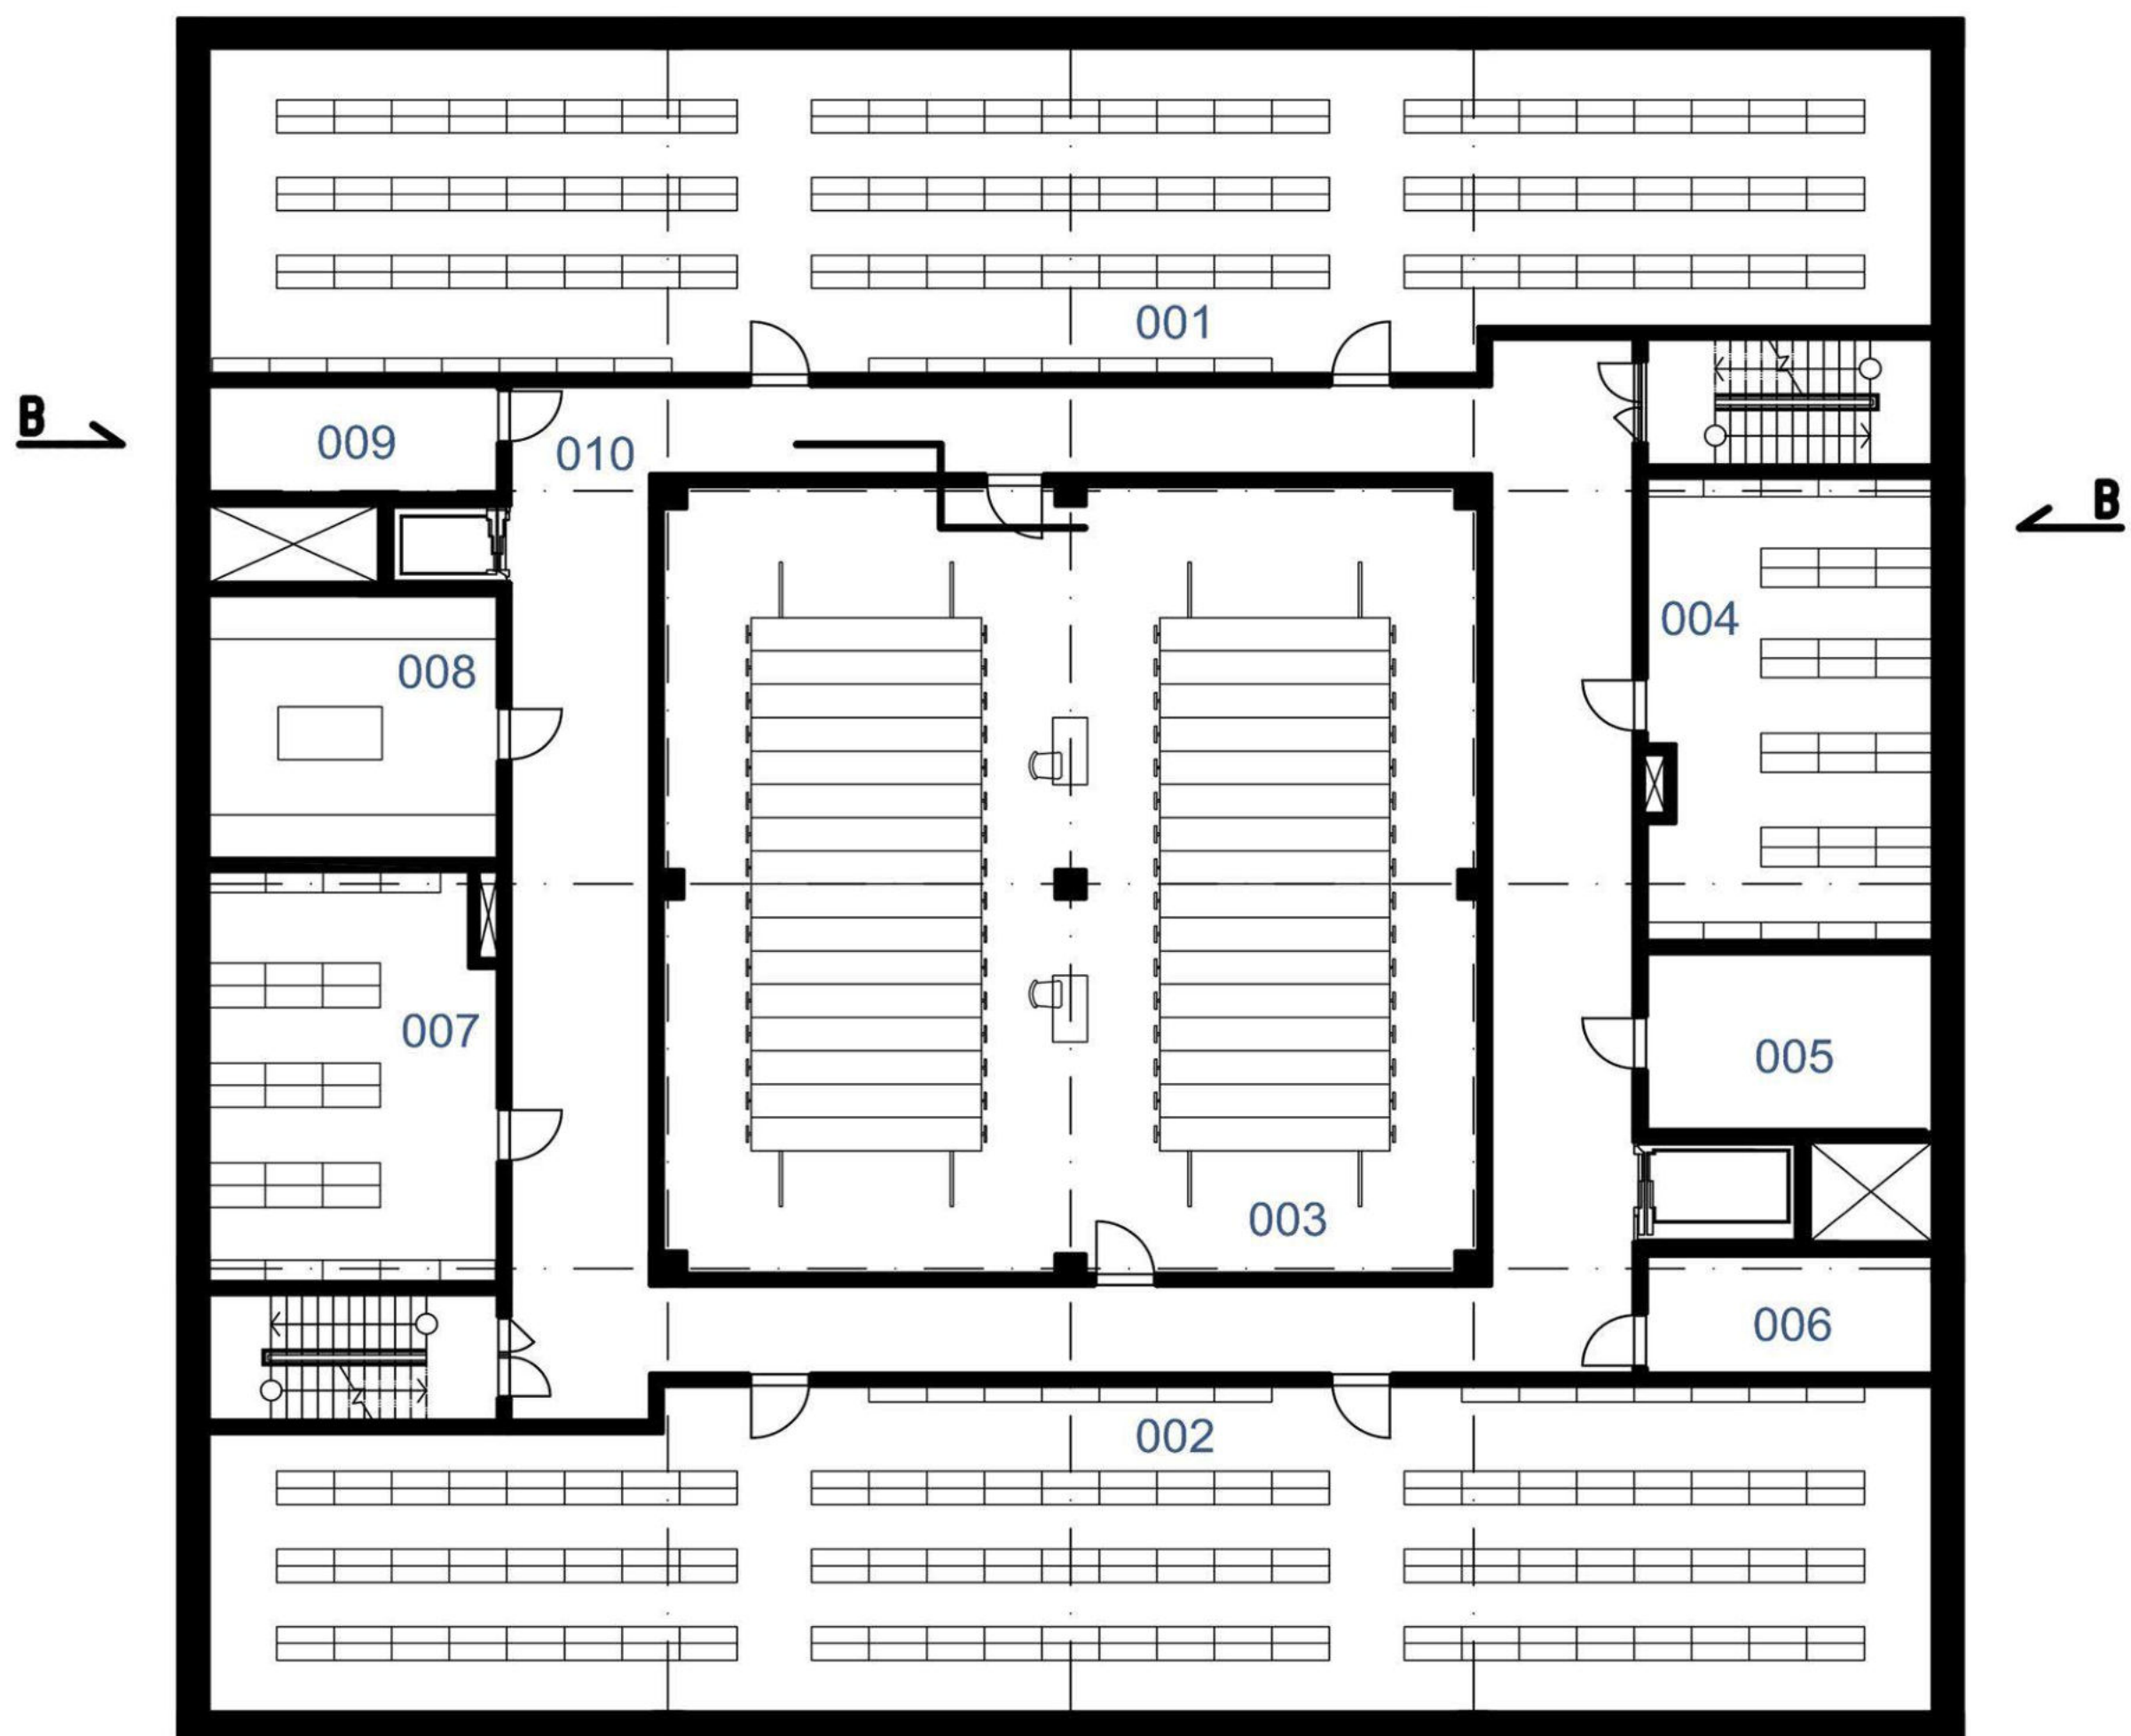


001	SKLAD KNIH – FORMÁT A4/A5	170,3 m ²
002	SKLAD KNIH – FORMÁT A4/A5	170,3 m ²
003	SKLAD KNIH – FORMÁT A4/A5	196,1 m ²
004	SKLAD KNIH – FORMÁT A3	37,3 m ²
005	TECHNICKÁ MÍSTNOST	16,1 m ²
006	CZT	9,5 m ²
007	SKLAD KNIH – VELKÉ FOLIO	37,3 m ²
008	DÍLNA	23,9 m ²
009	CZT	9,5 m ²
010	KORIDOR	139,8 m ²



2. PP

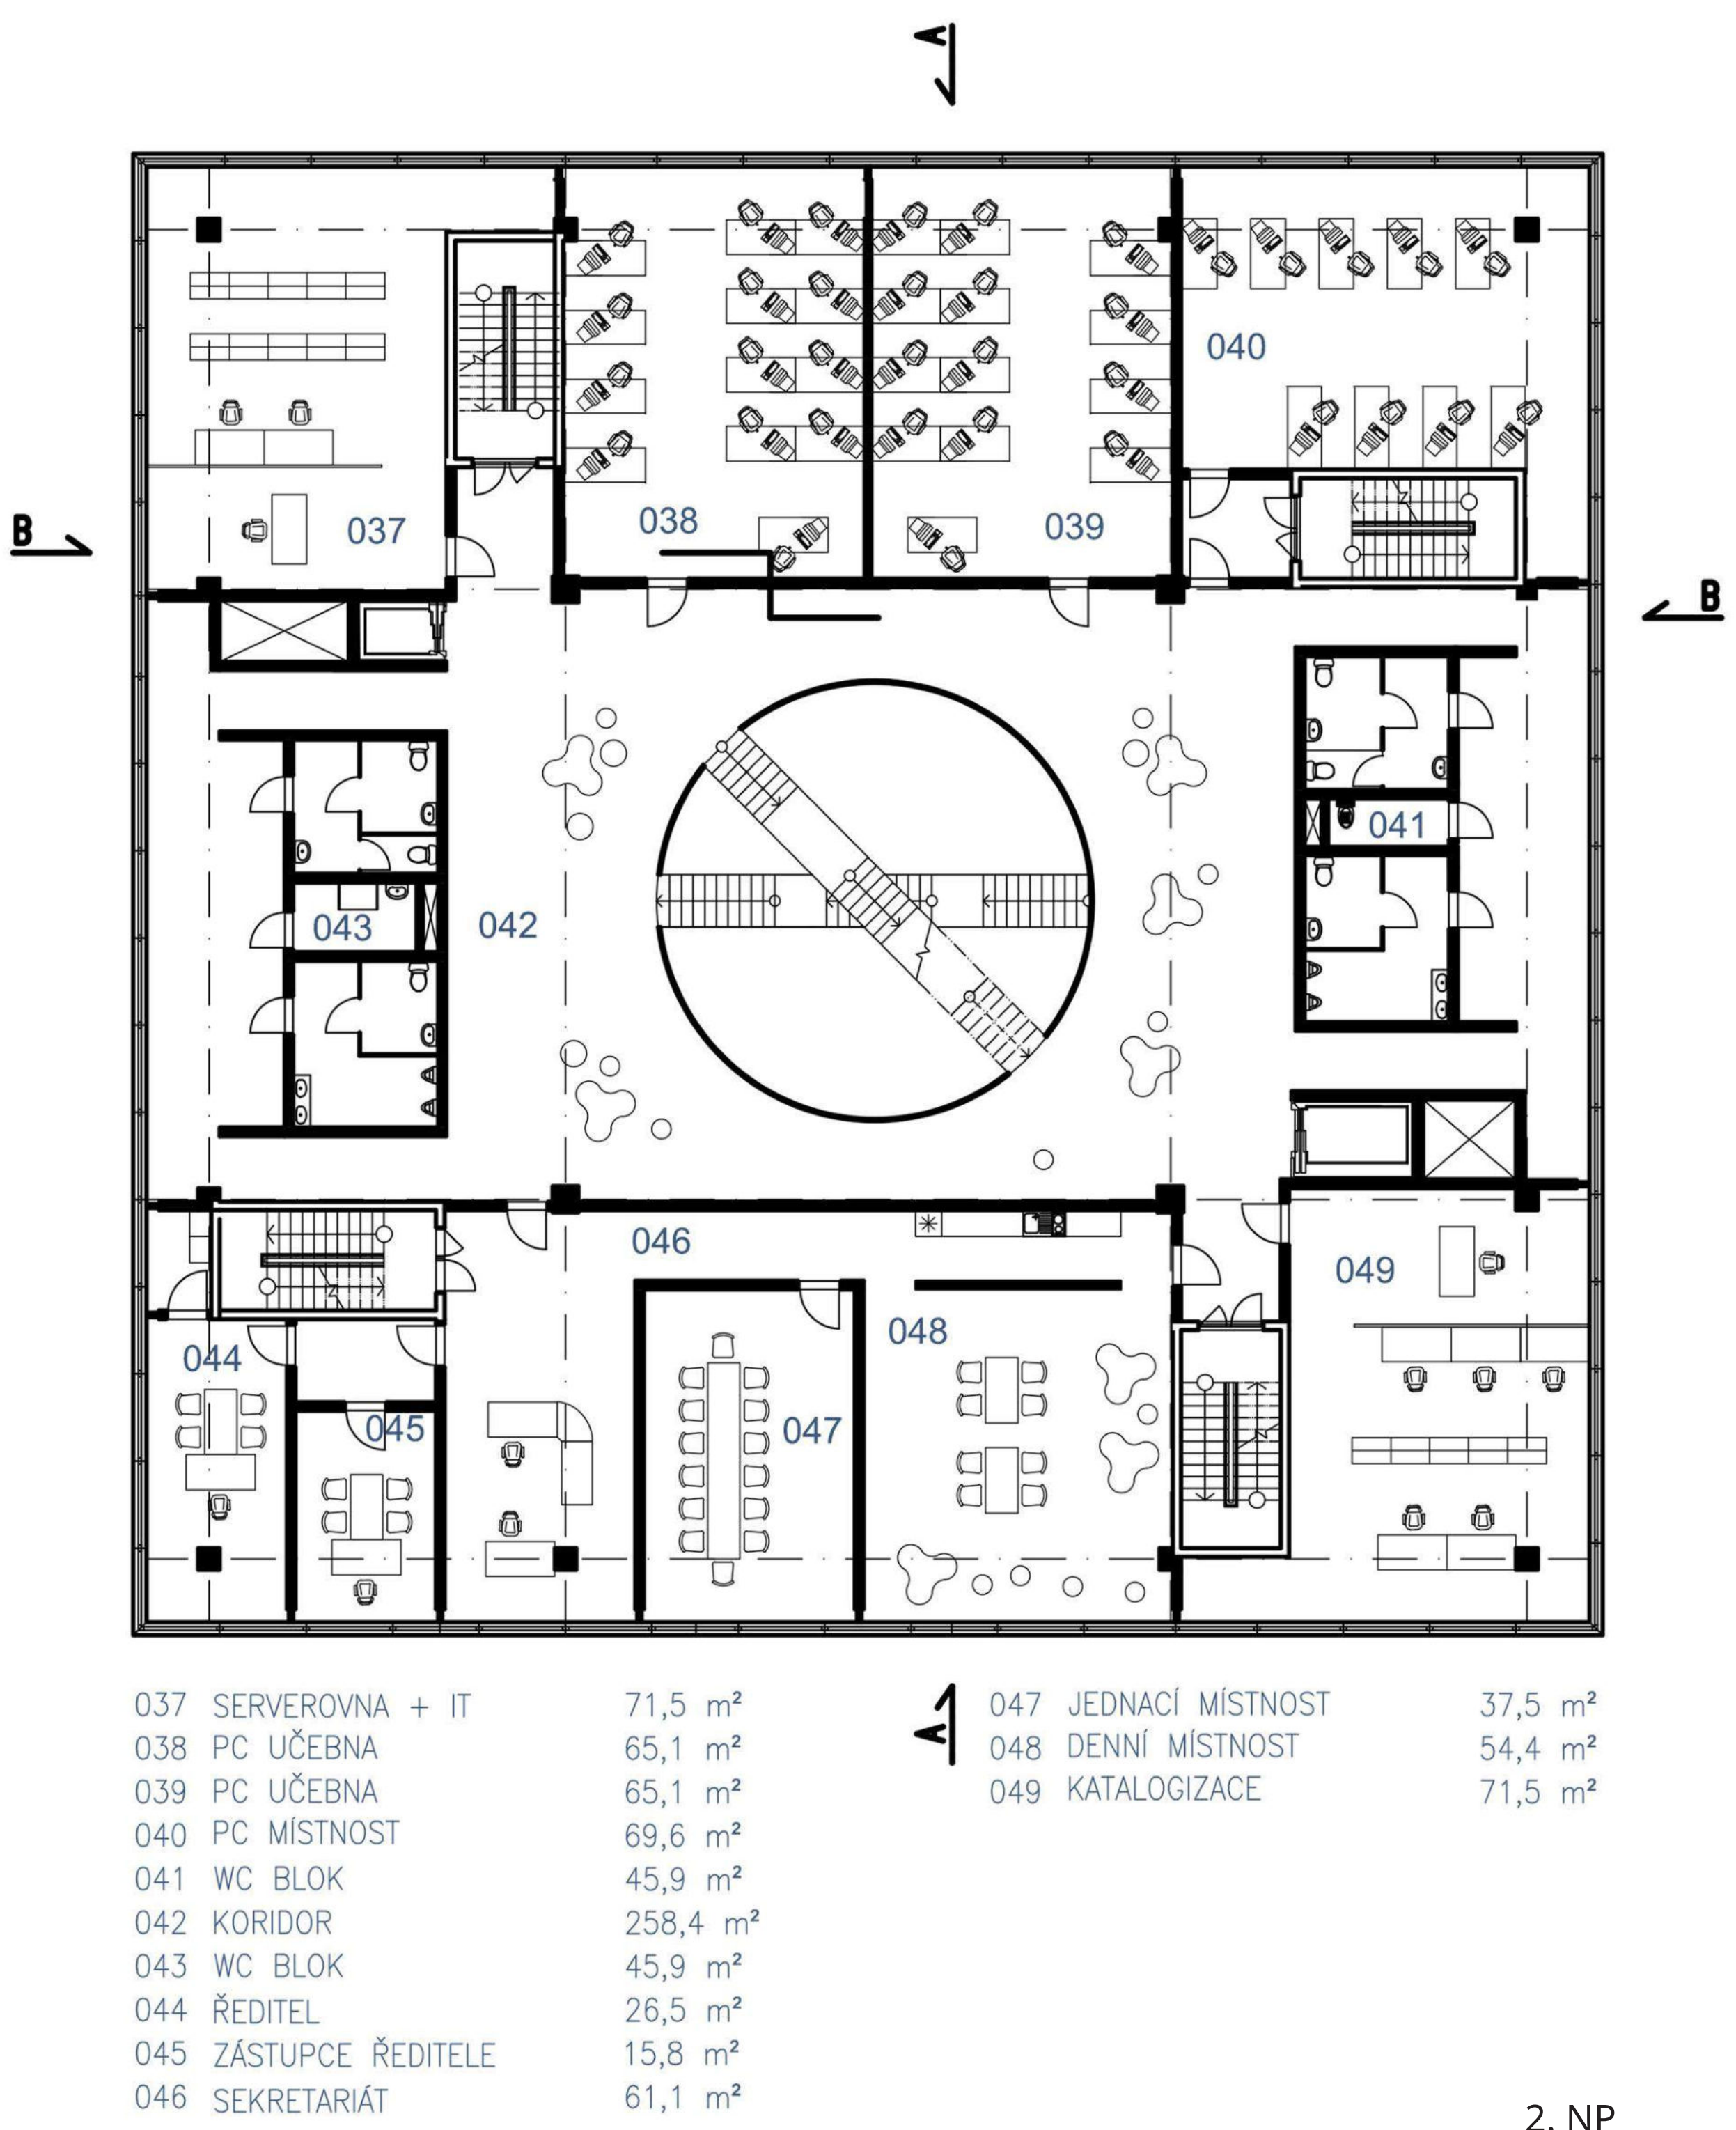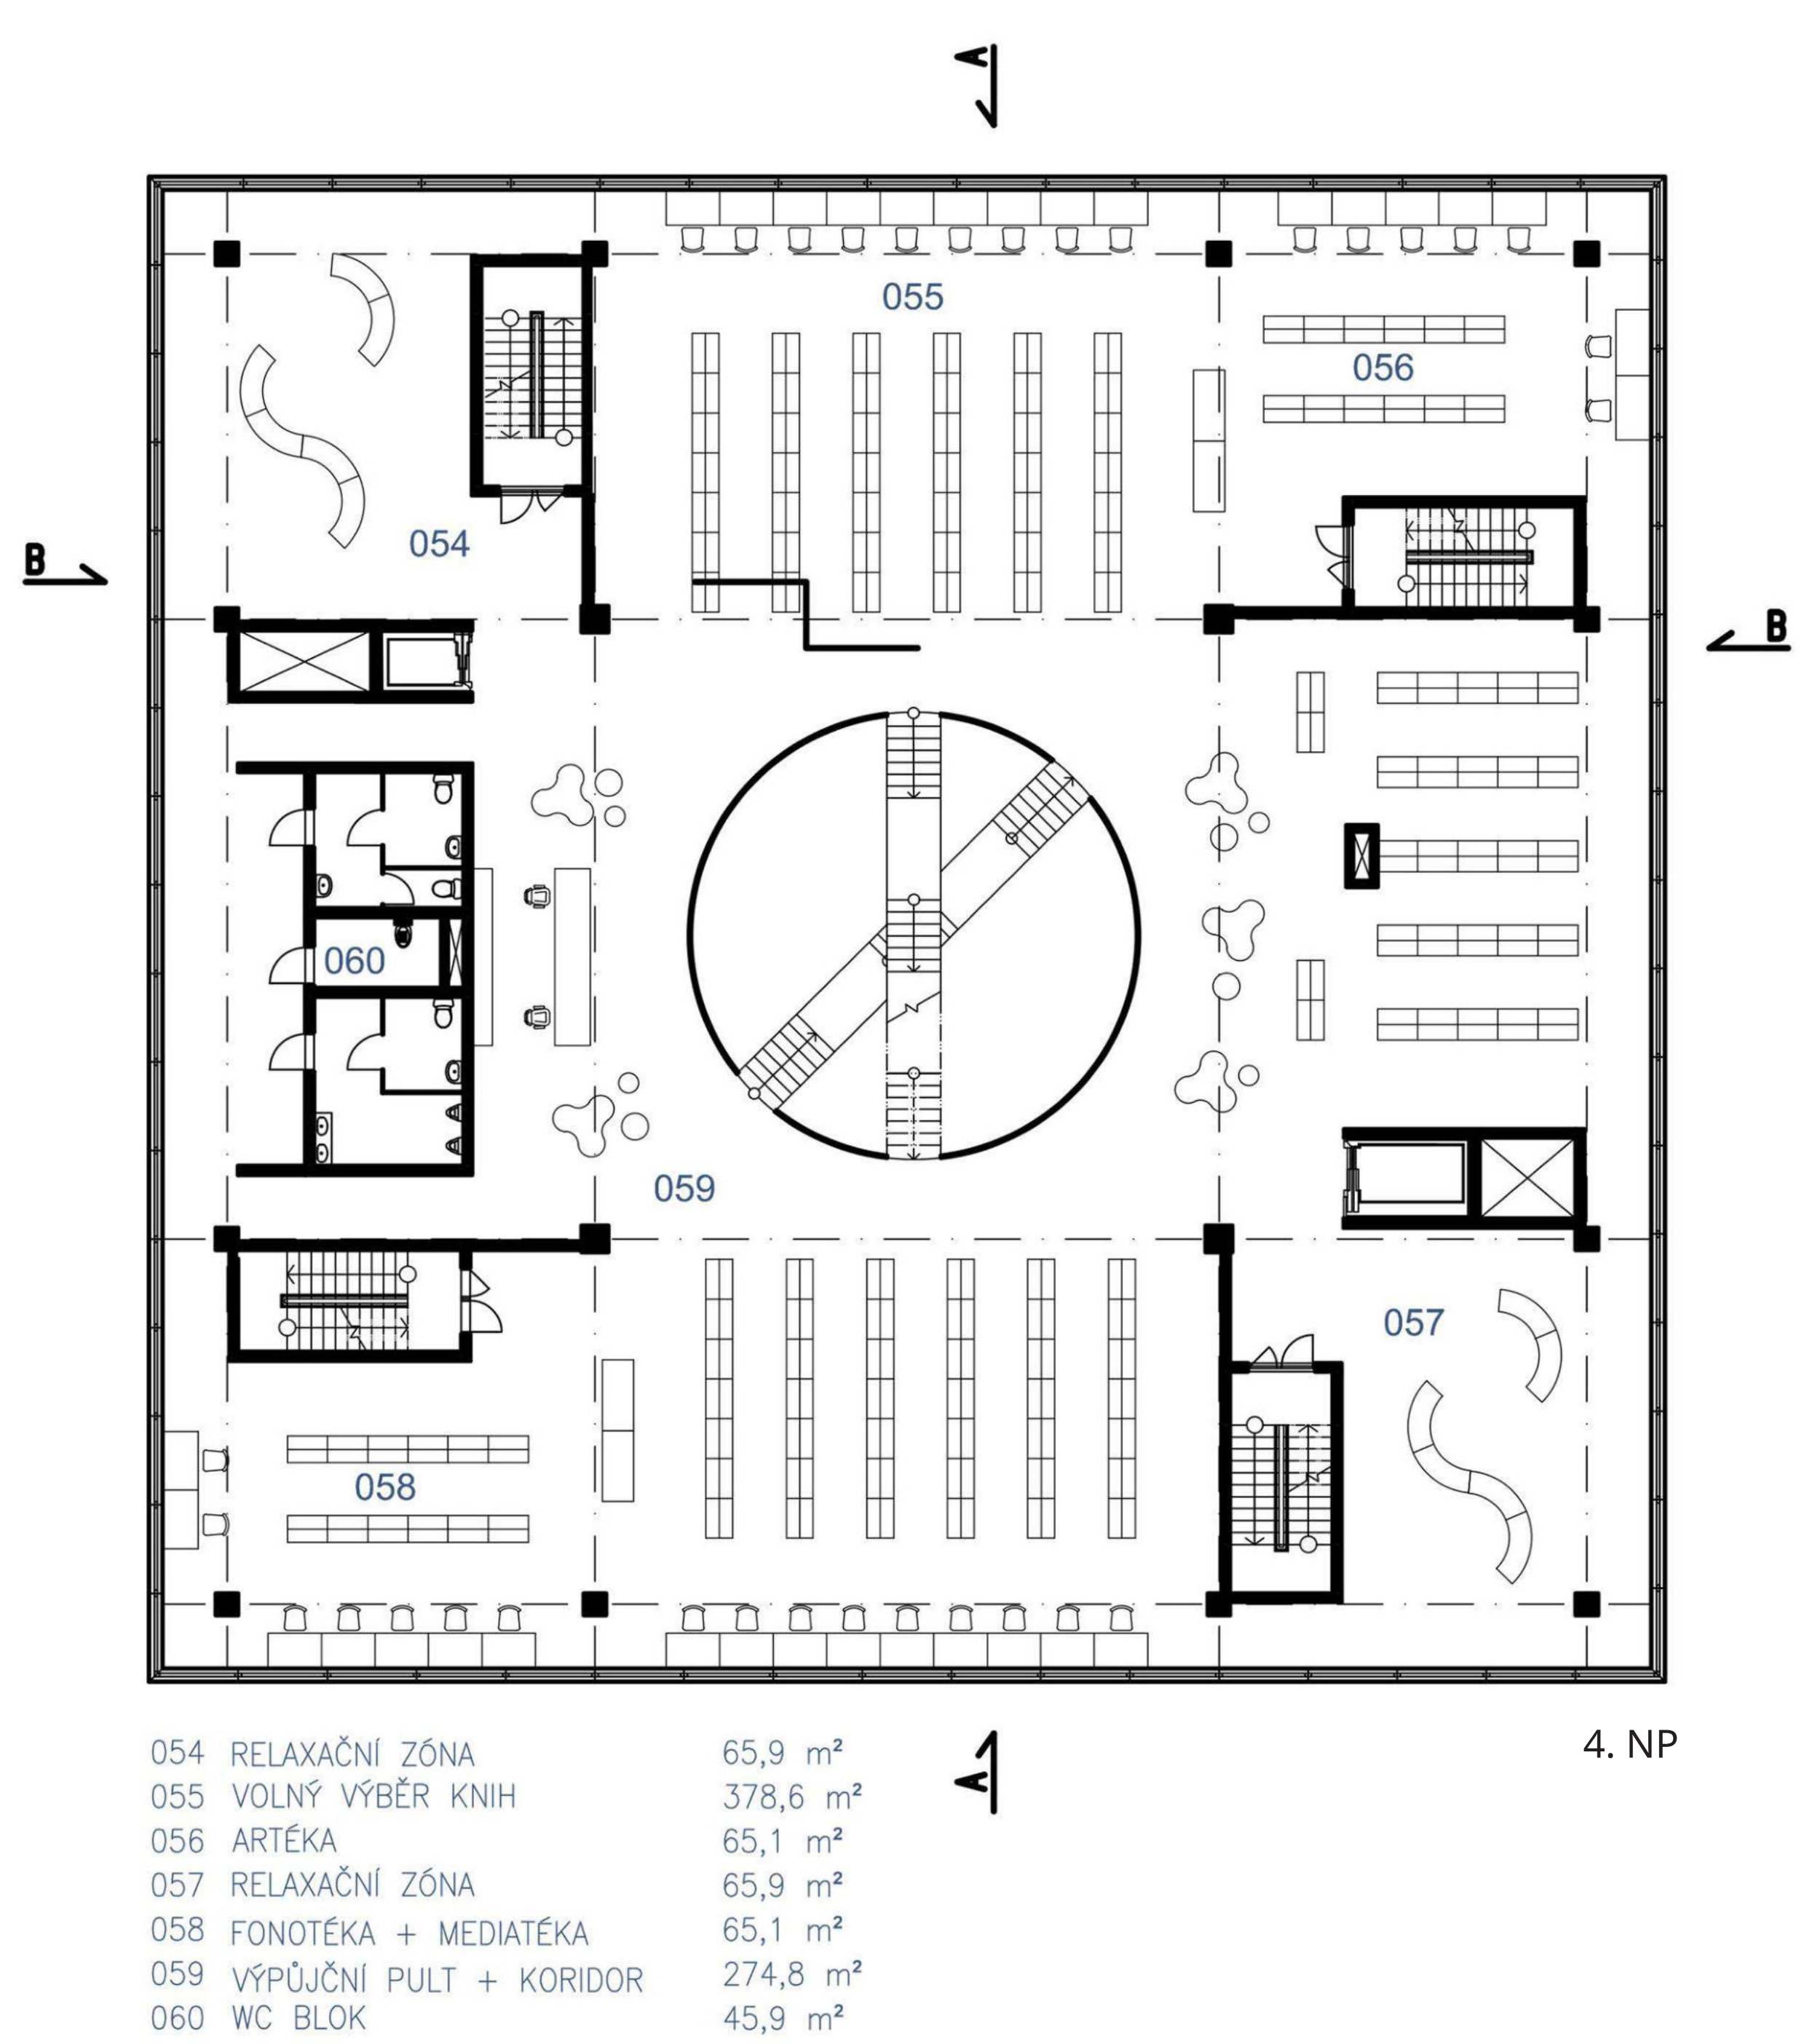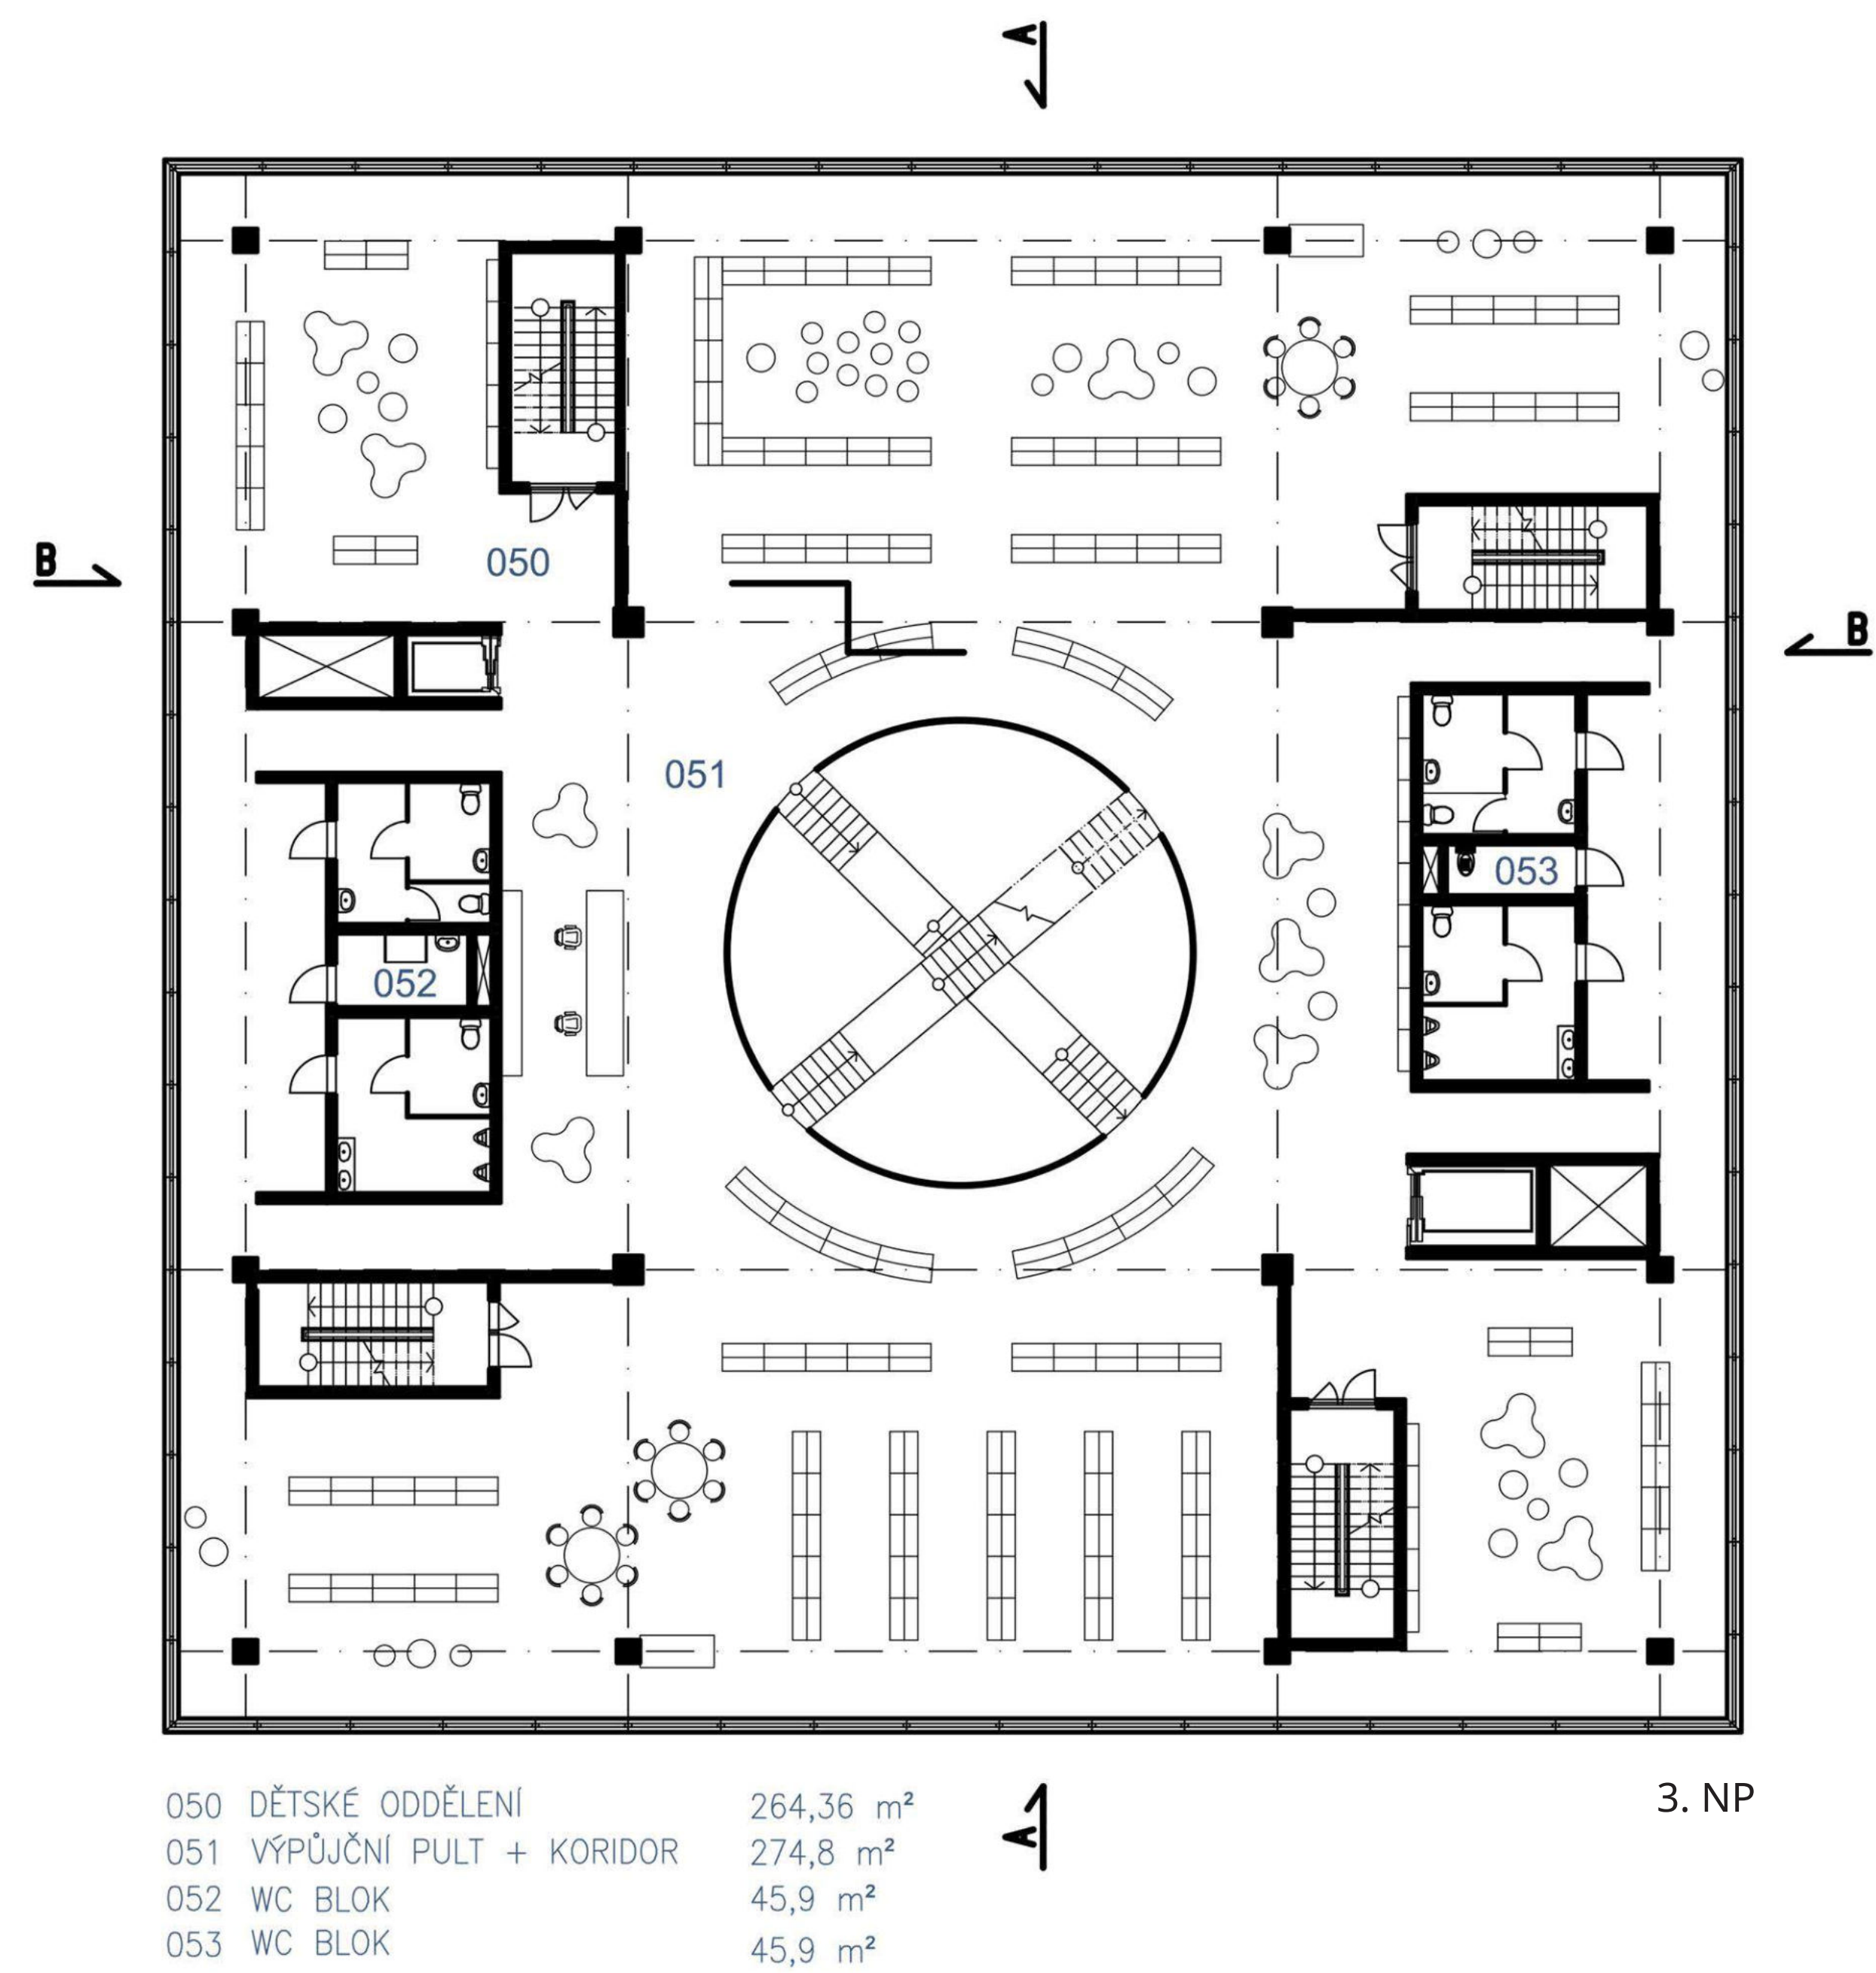


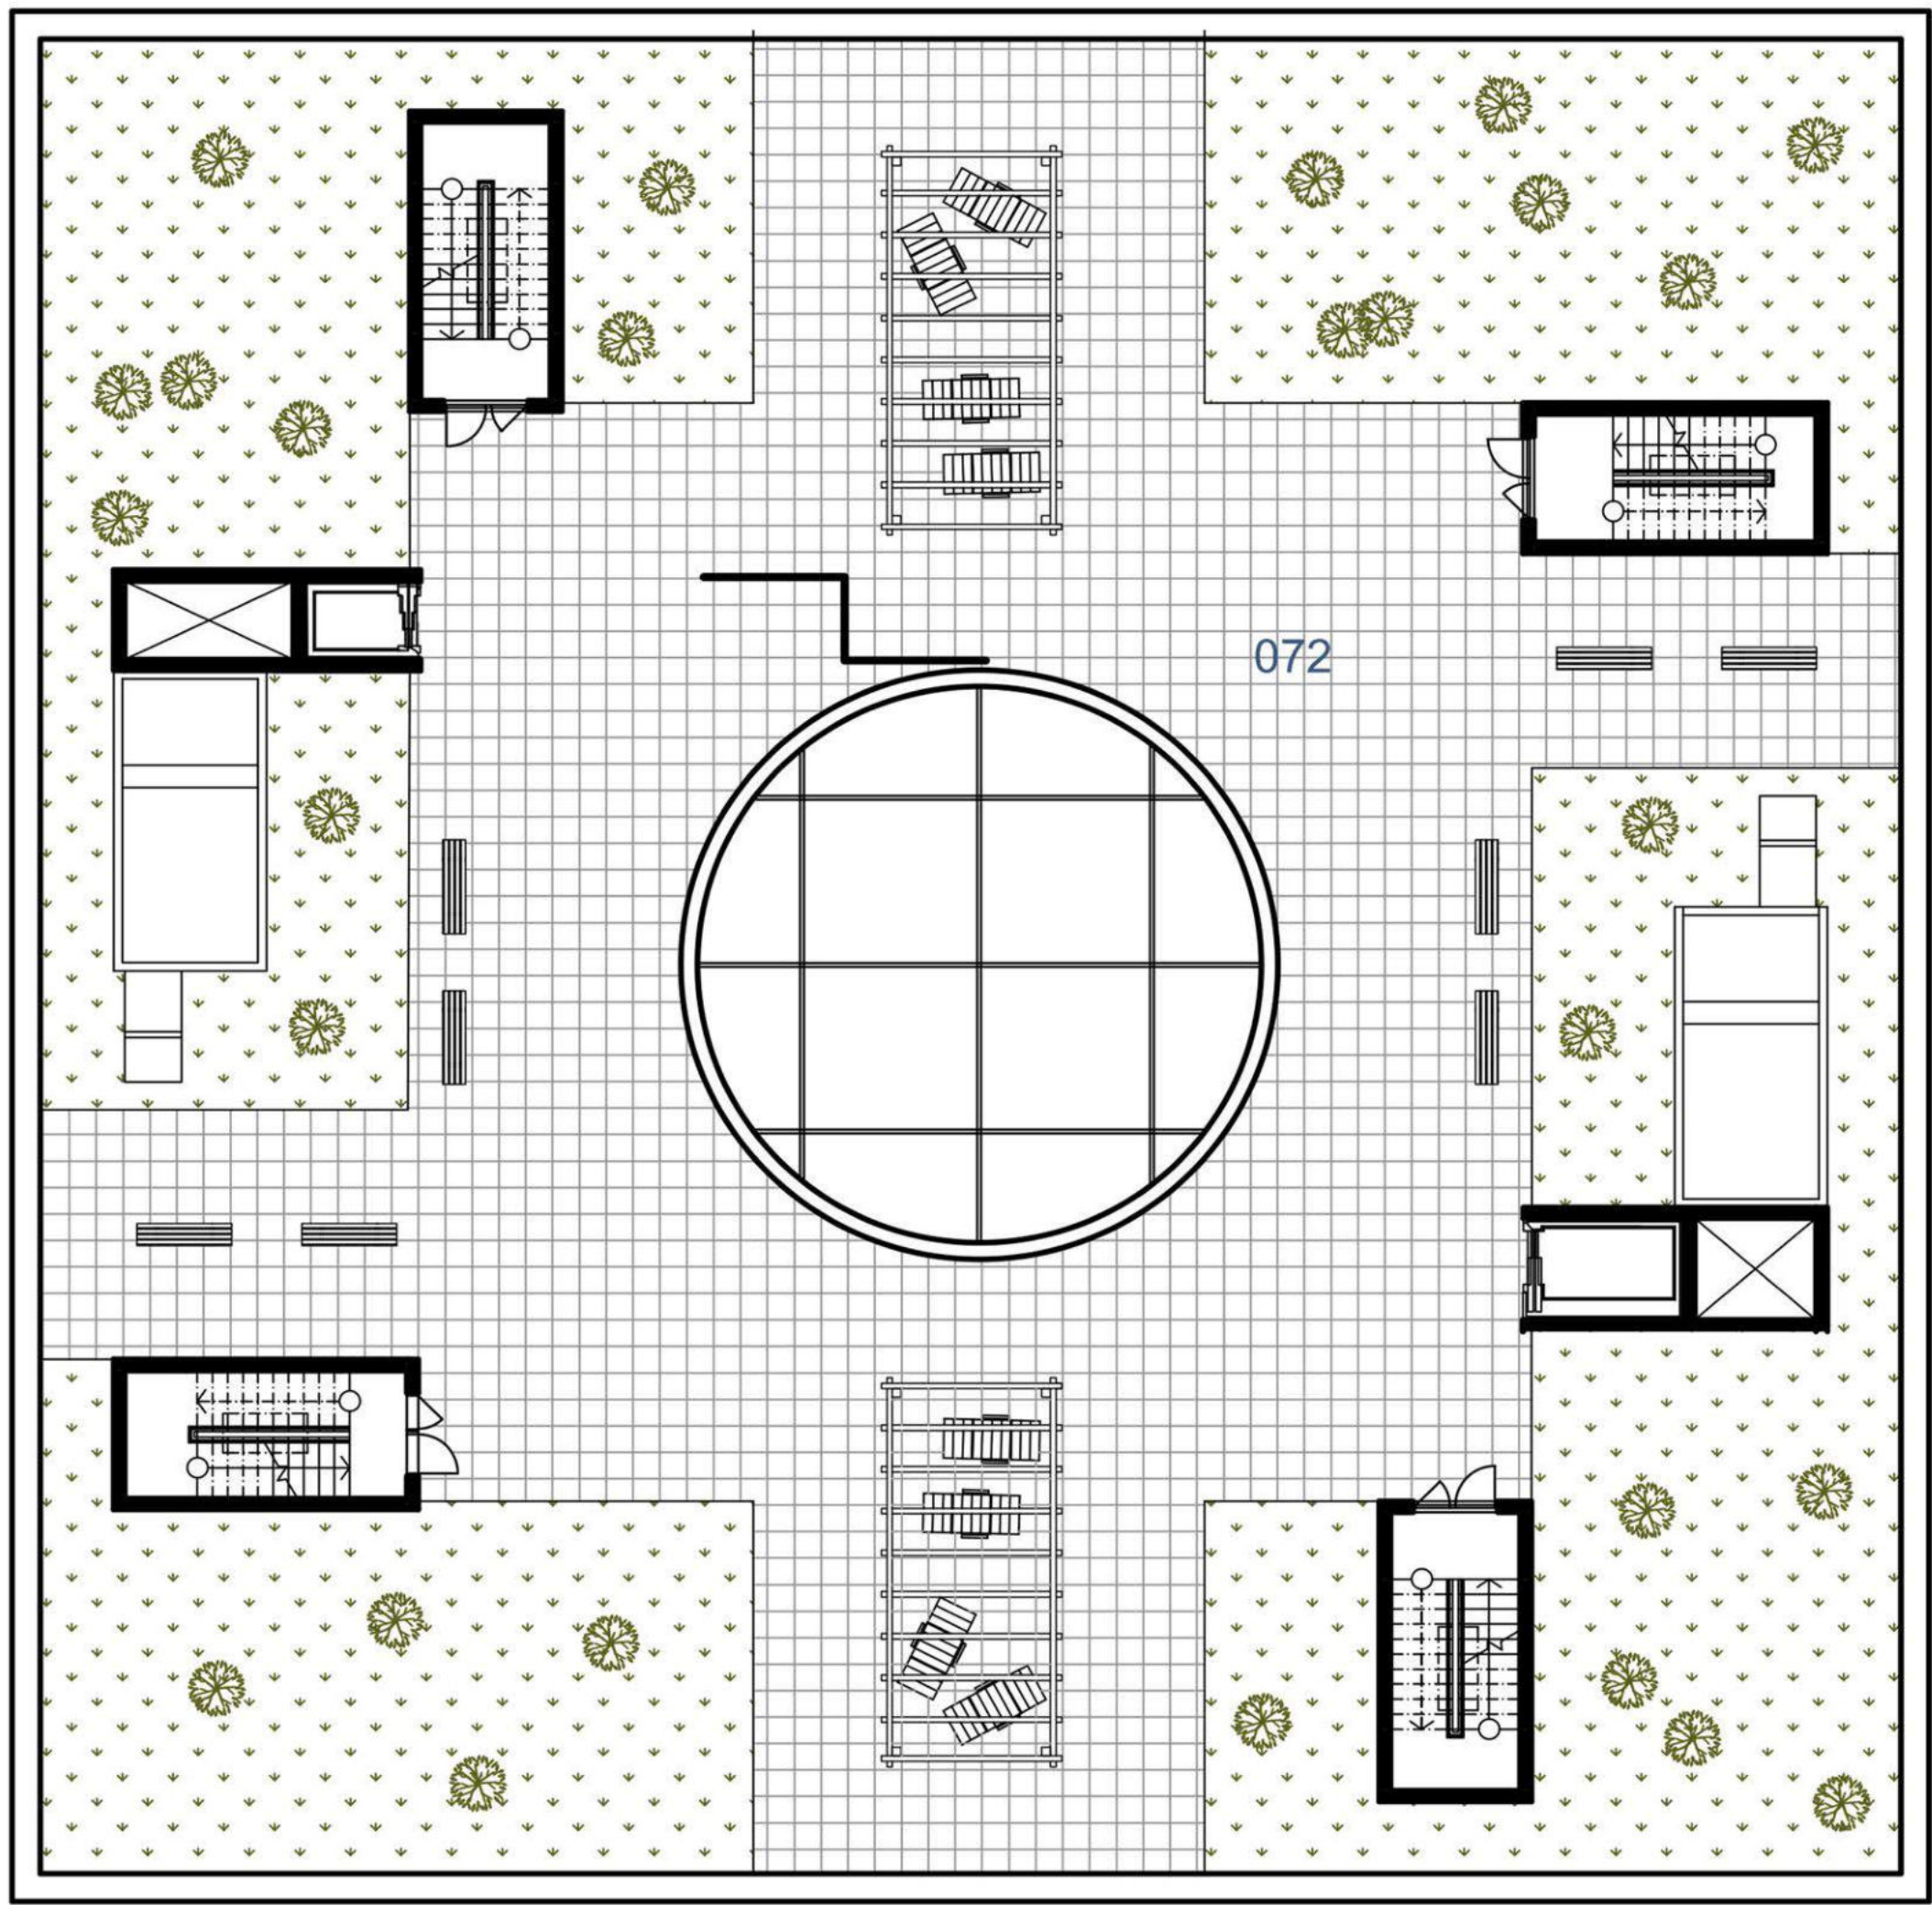


072 LETNÍ ČITÁRNA

472,5 m²

7. NP


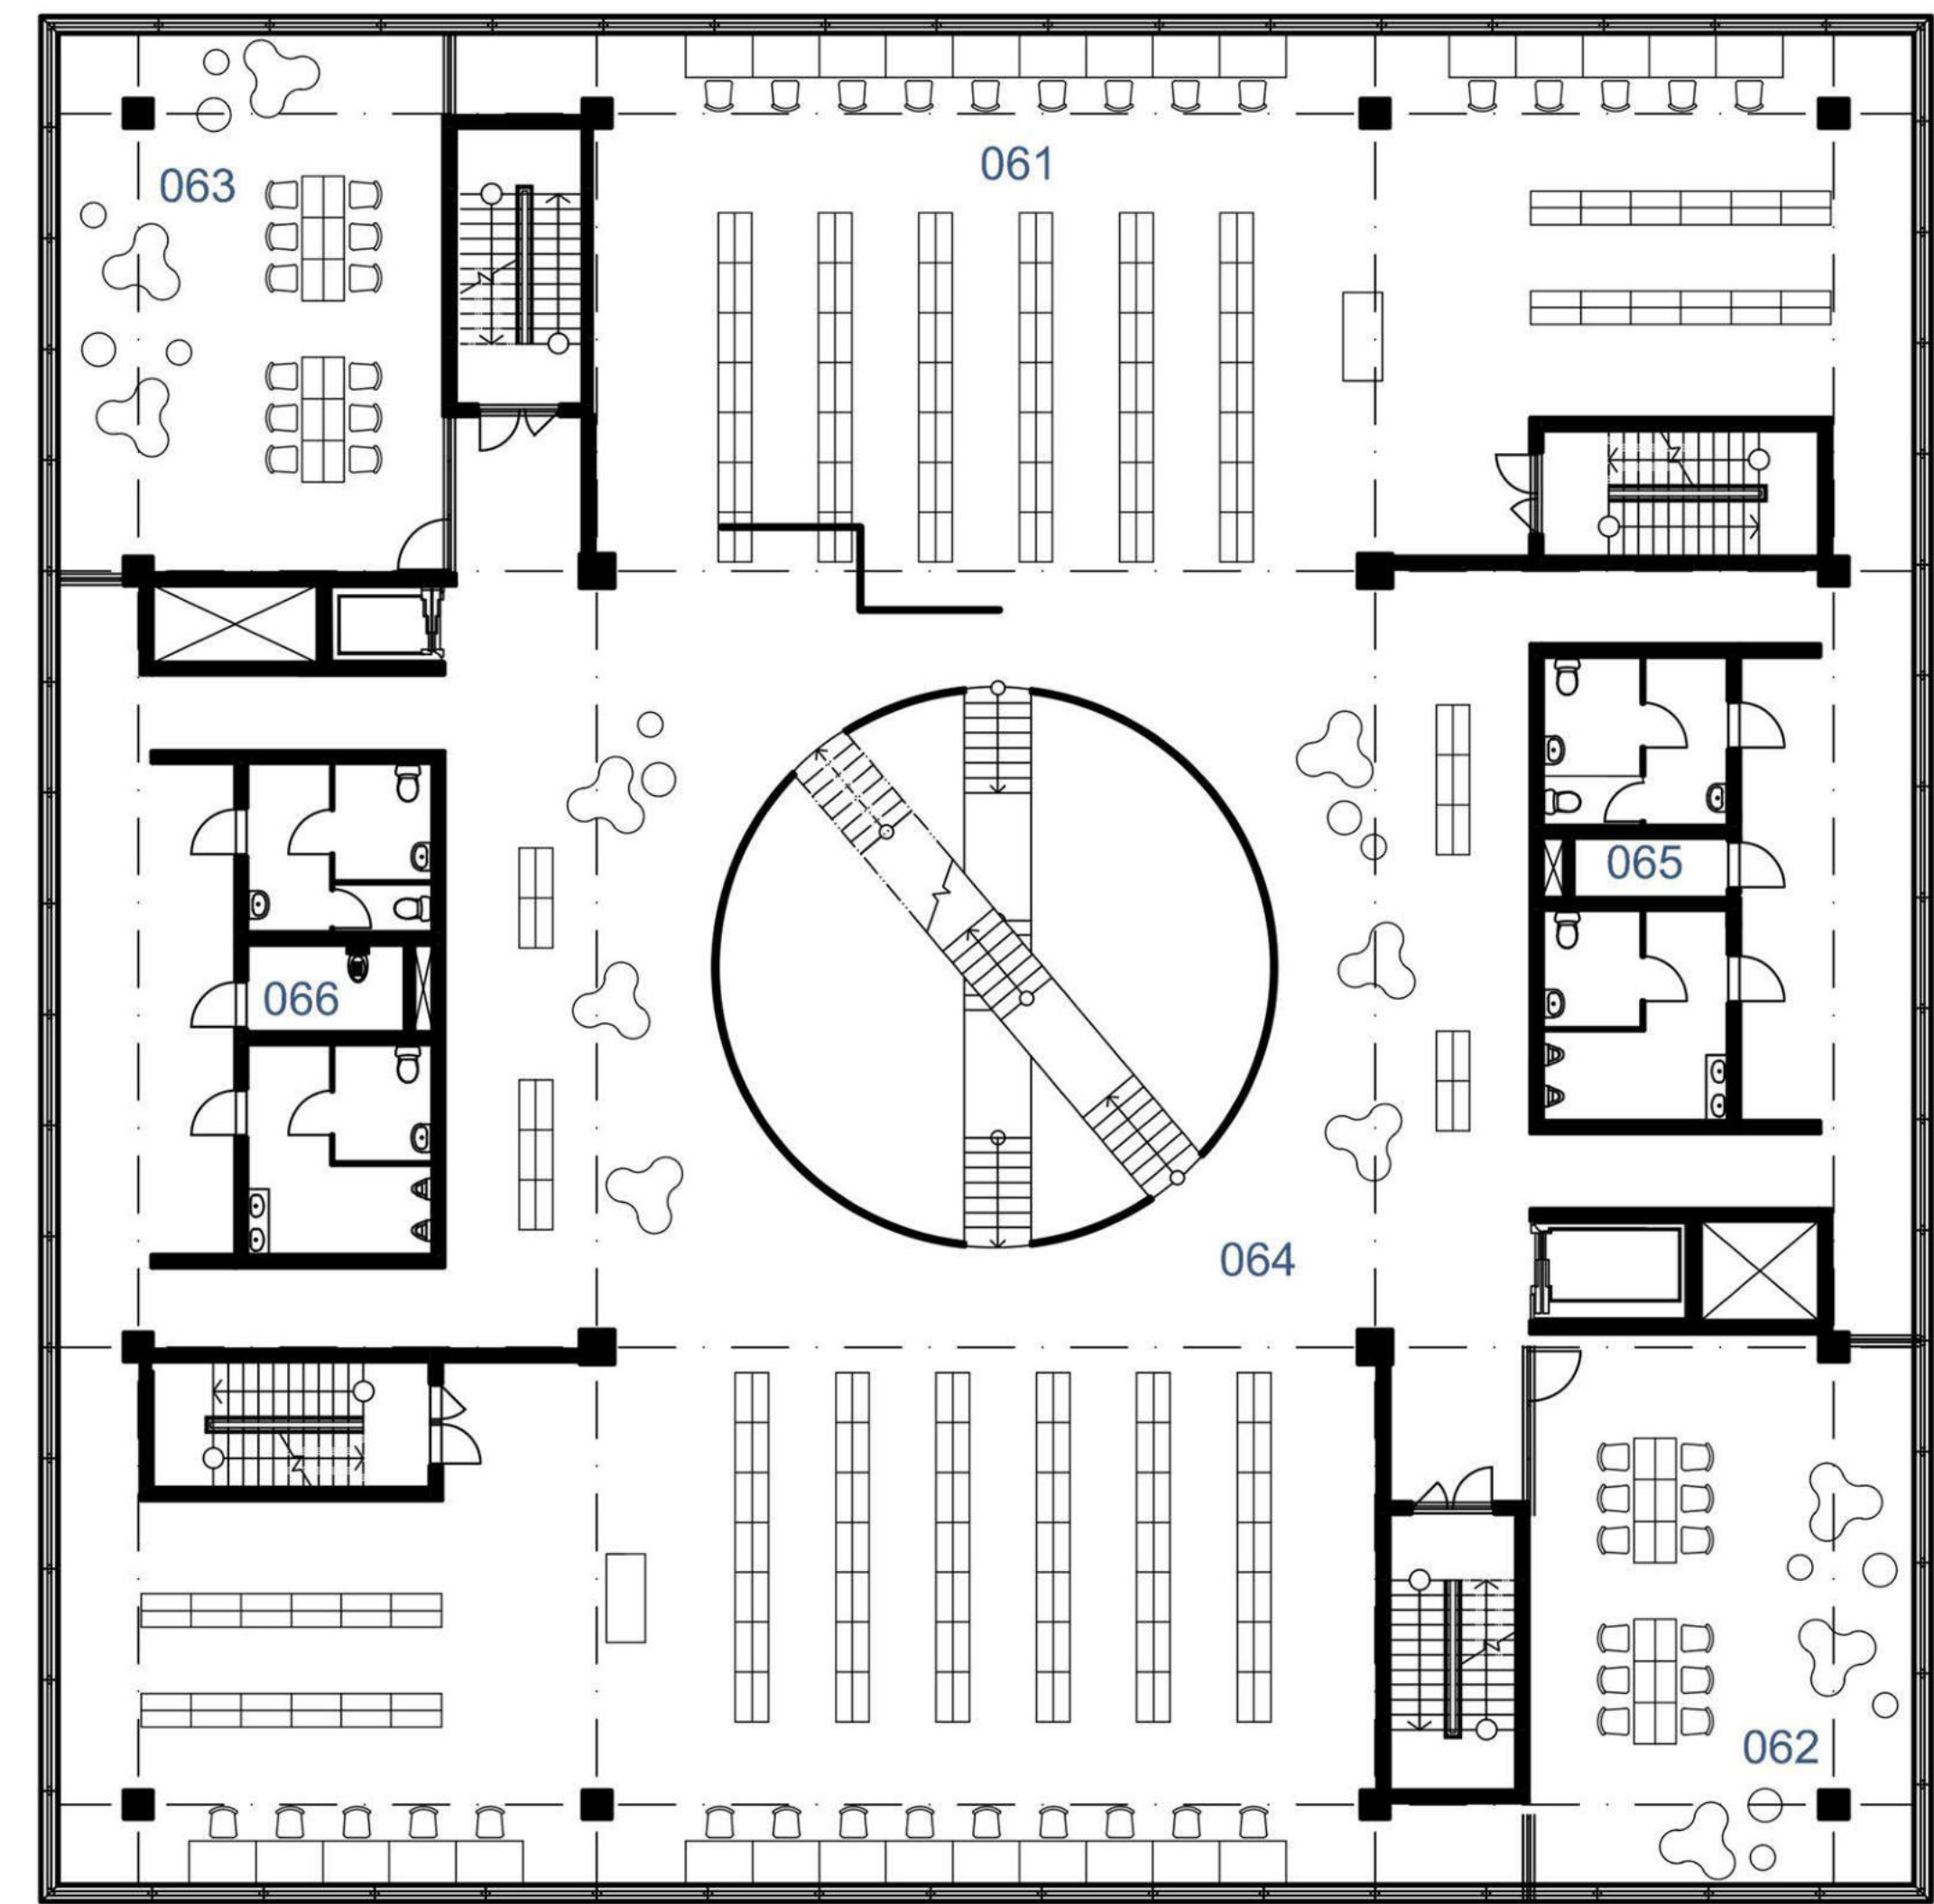




- | | | |
|-----|-----------------|----------------------|
| 061 | VOLNÝ VÝBĚR | 271,6 m ² |
| 062 | TÝMOVÁ STUDOVNA | 68,4 m ² |
| 063 | TÝMOVÁ STUDOVNA | 68,4 m ² |
| 064 | KORIDOR | 274,8 m ² |
| 065 | WC BLOK | 45,9 m ² |
| 066 | WC BLOK | 45,9 m ² |

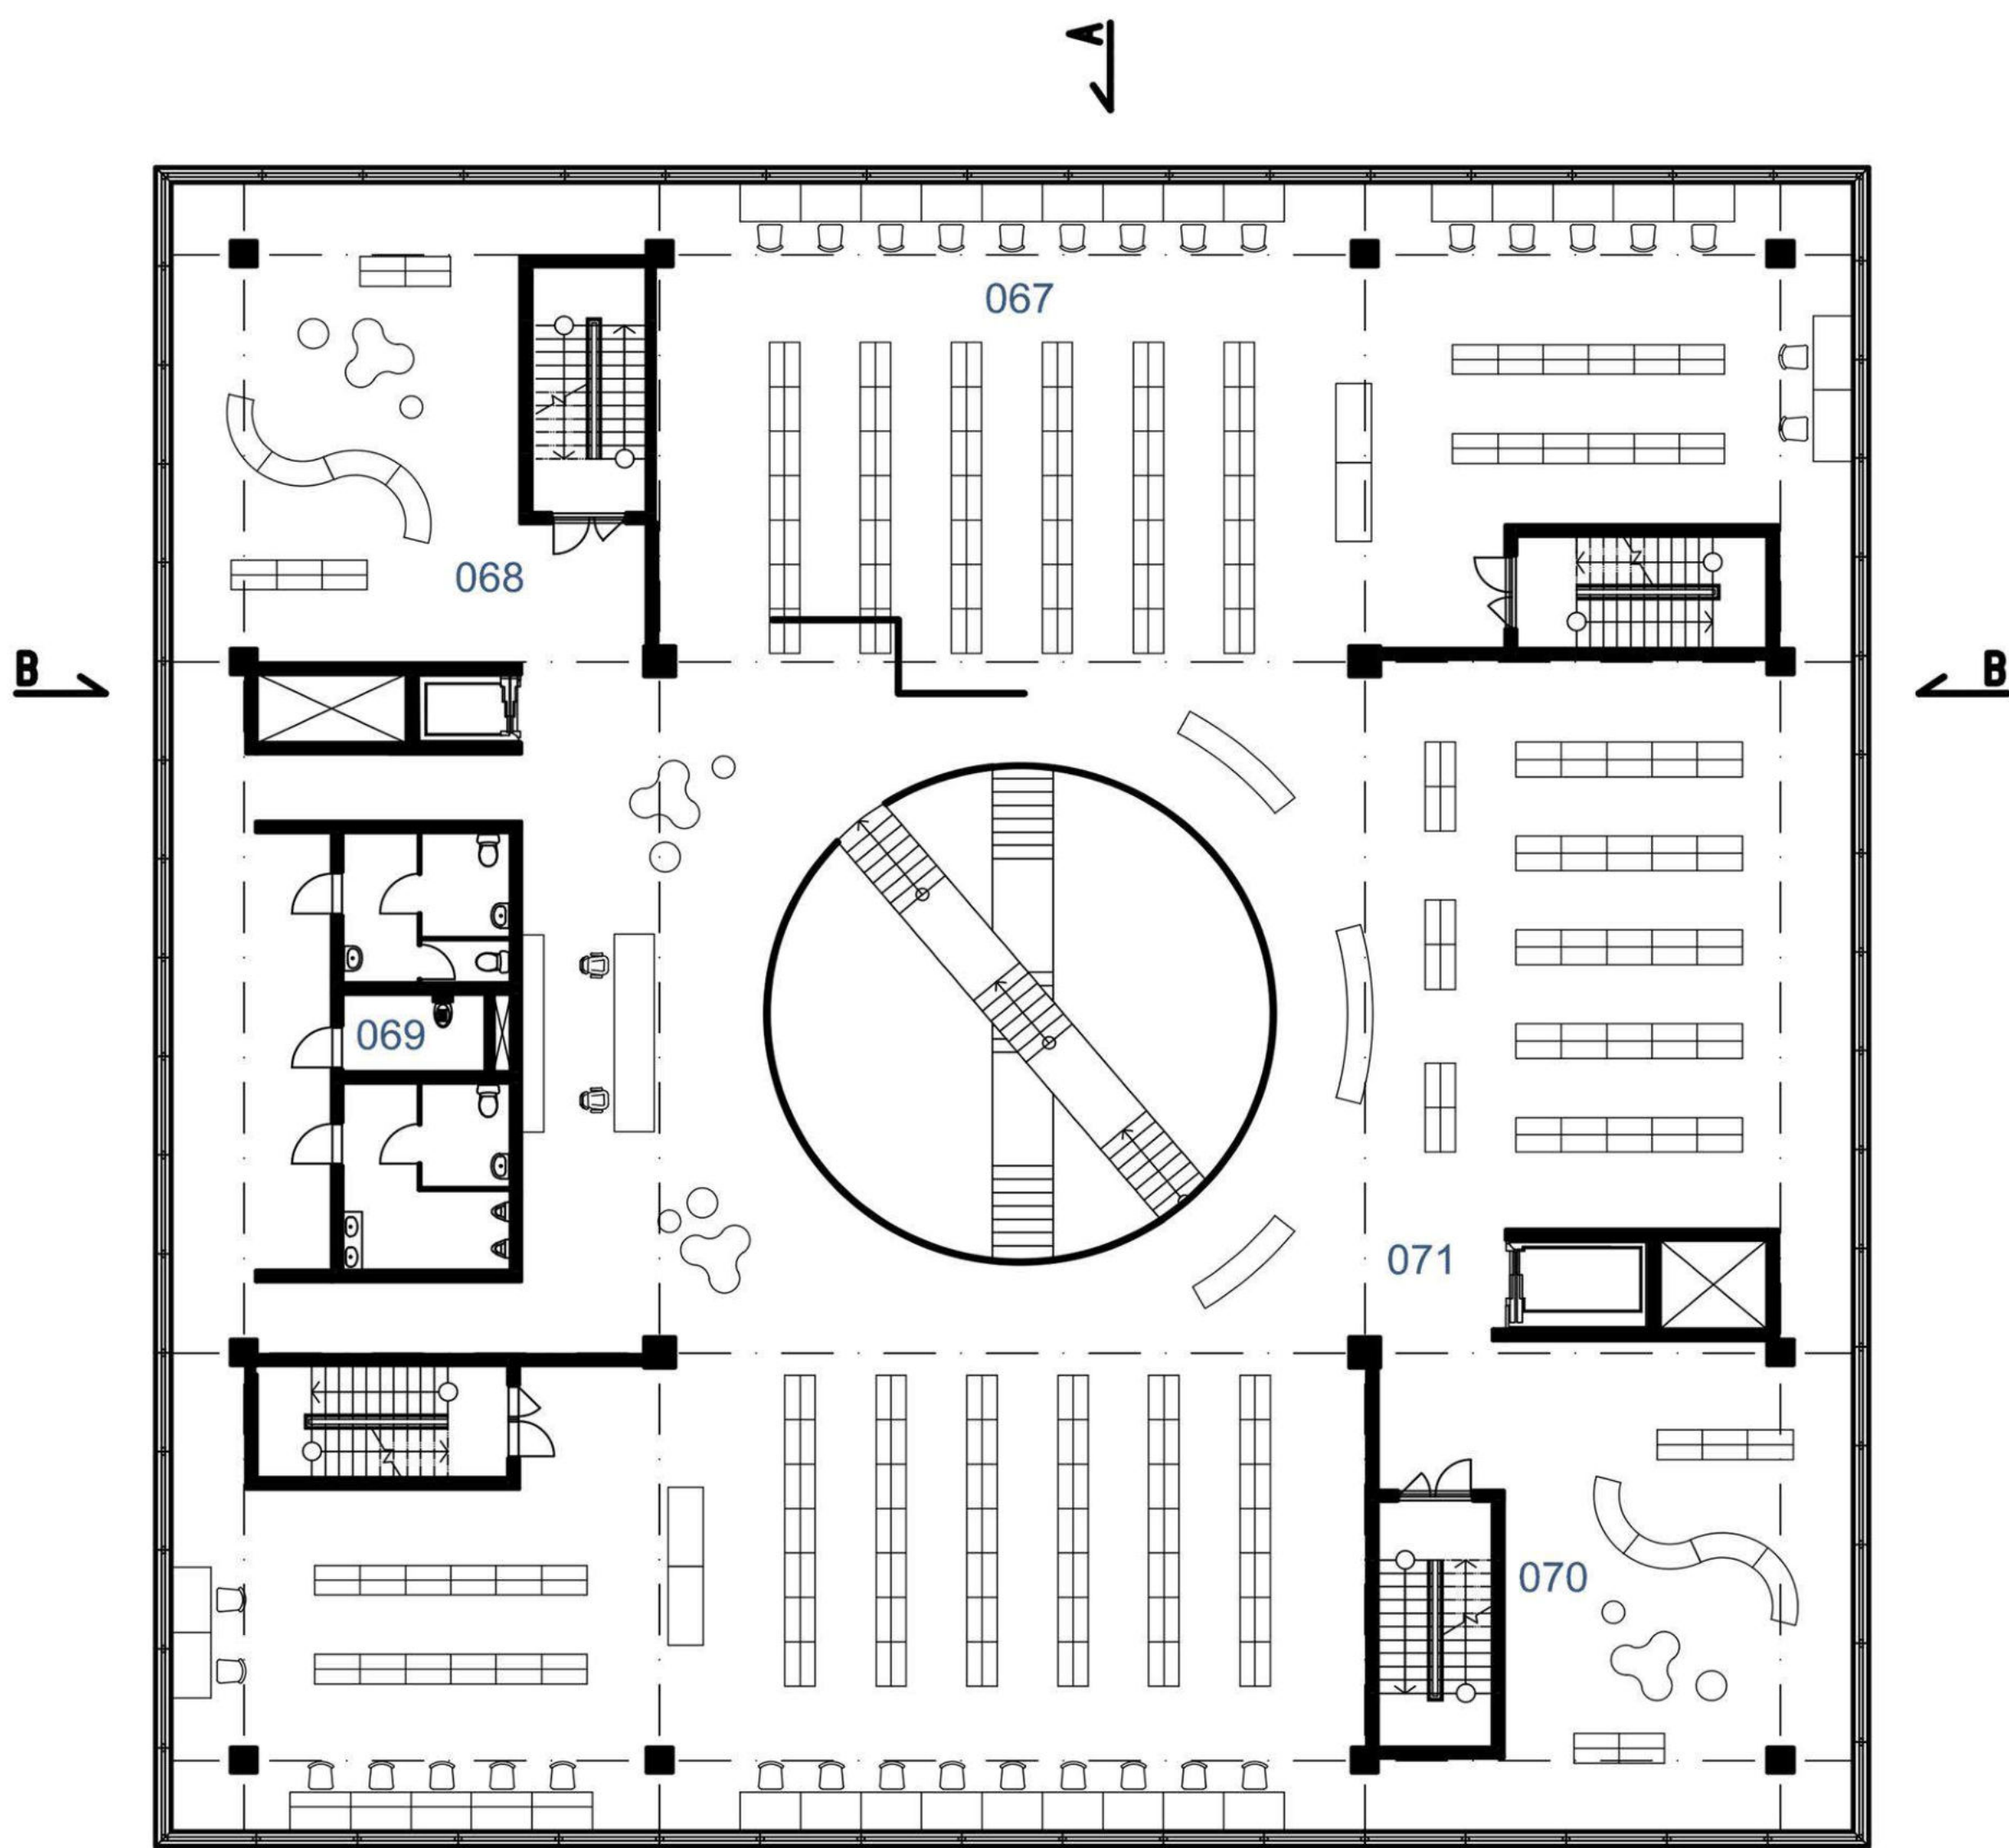


- | | | |
|-----|-------------------------|----------------------|
| 067 | PREZENČNÍ VÝPŮJČKY | 510,4 m ² |
| 068 | RELAXAČNÍ ZÓNA | 65,9 m ² |
| 069 | WC BLOK | 45,9 m ² |
| 070 | RELAXAČNÍ ZÓNA | 65,9 m ² |
| 071 | VÝPŮJČNÍ PULT + KORIDOR | 274,8 m ² |




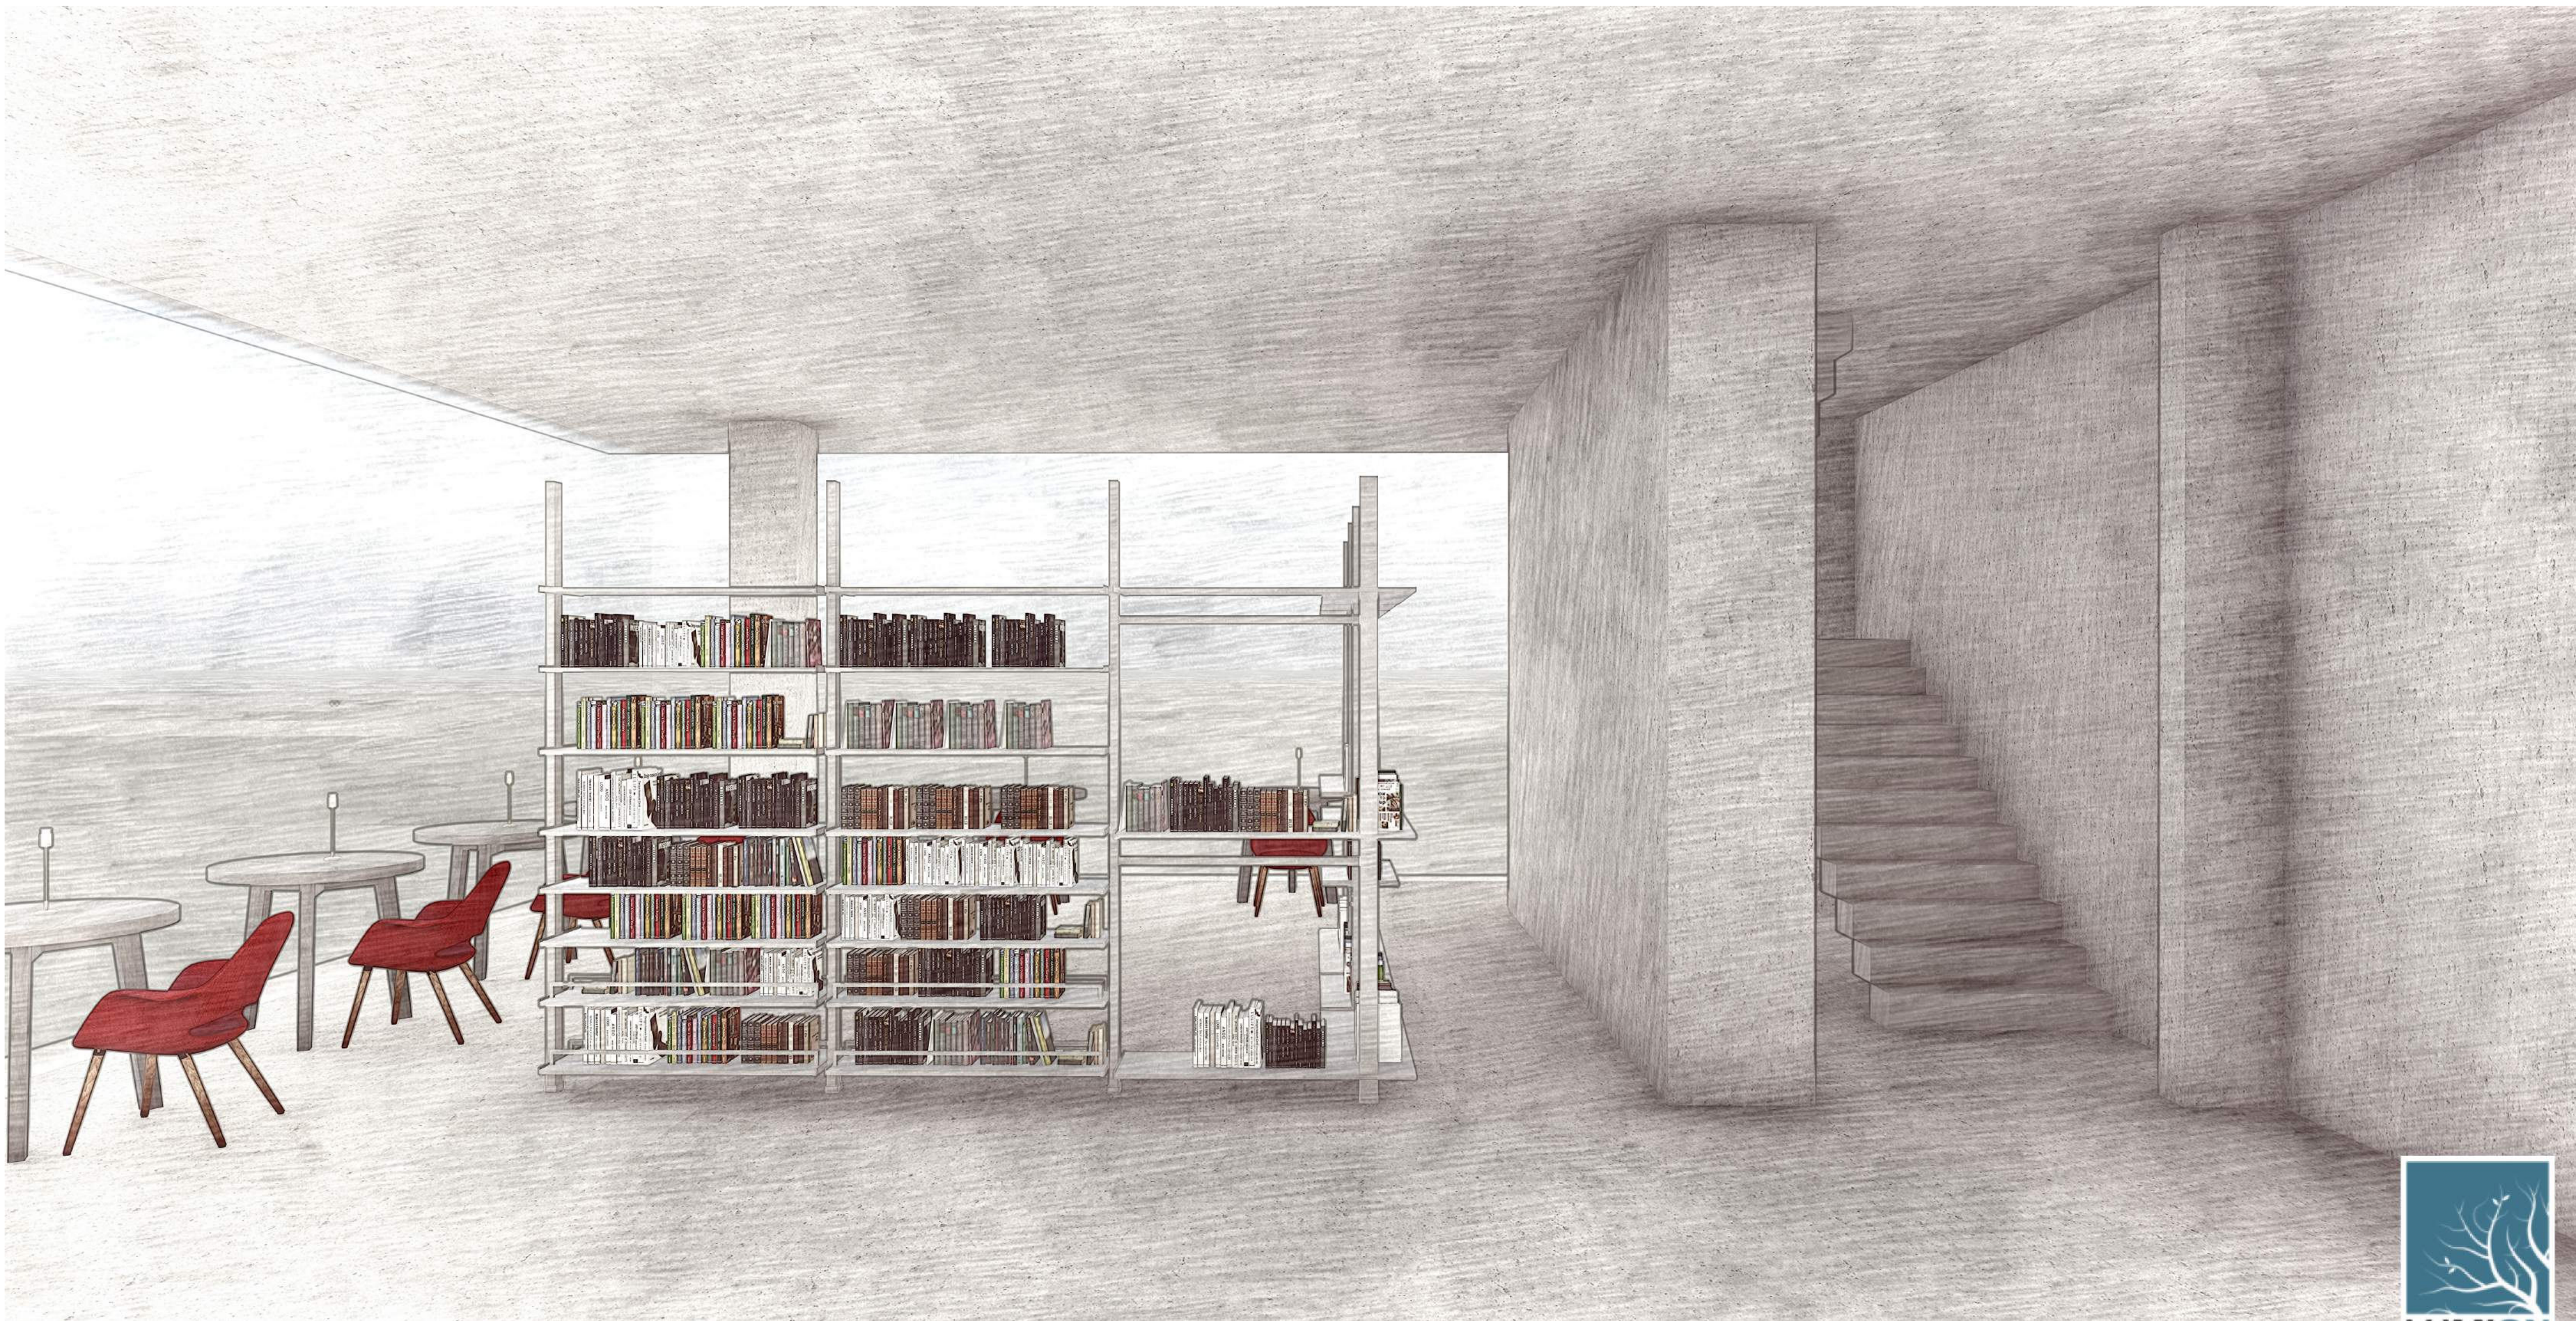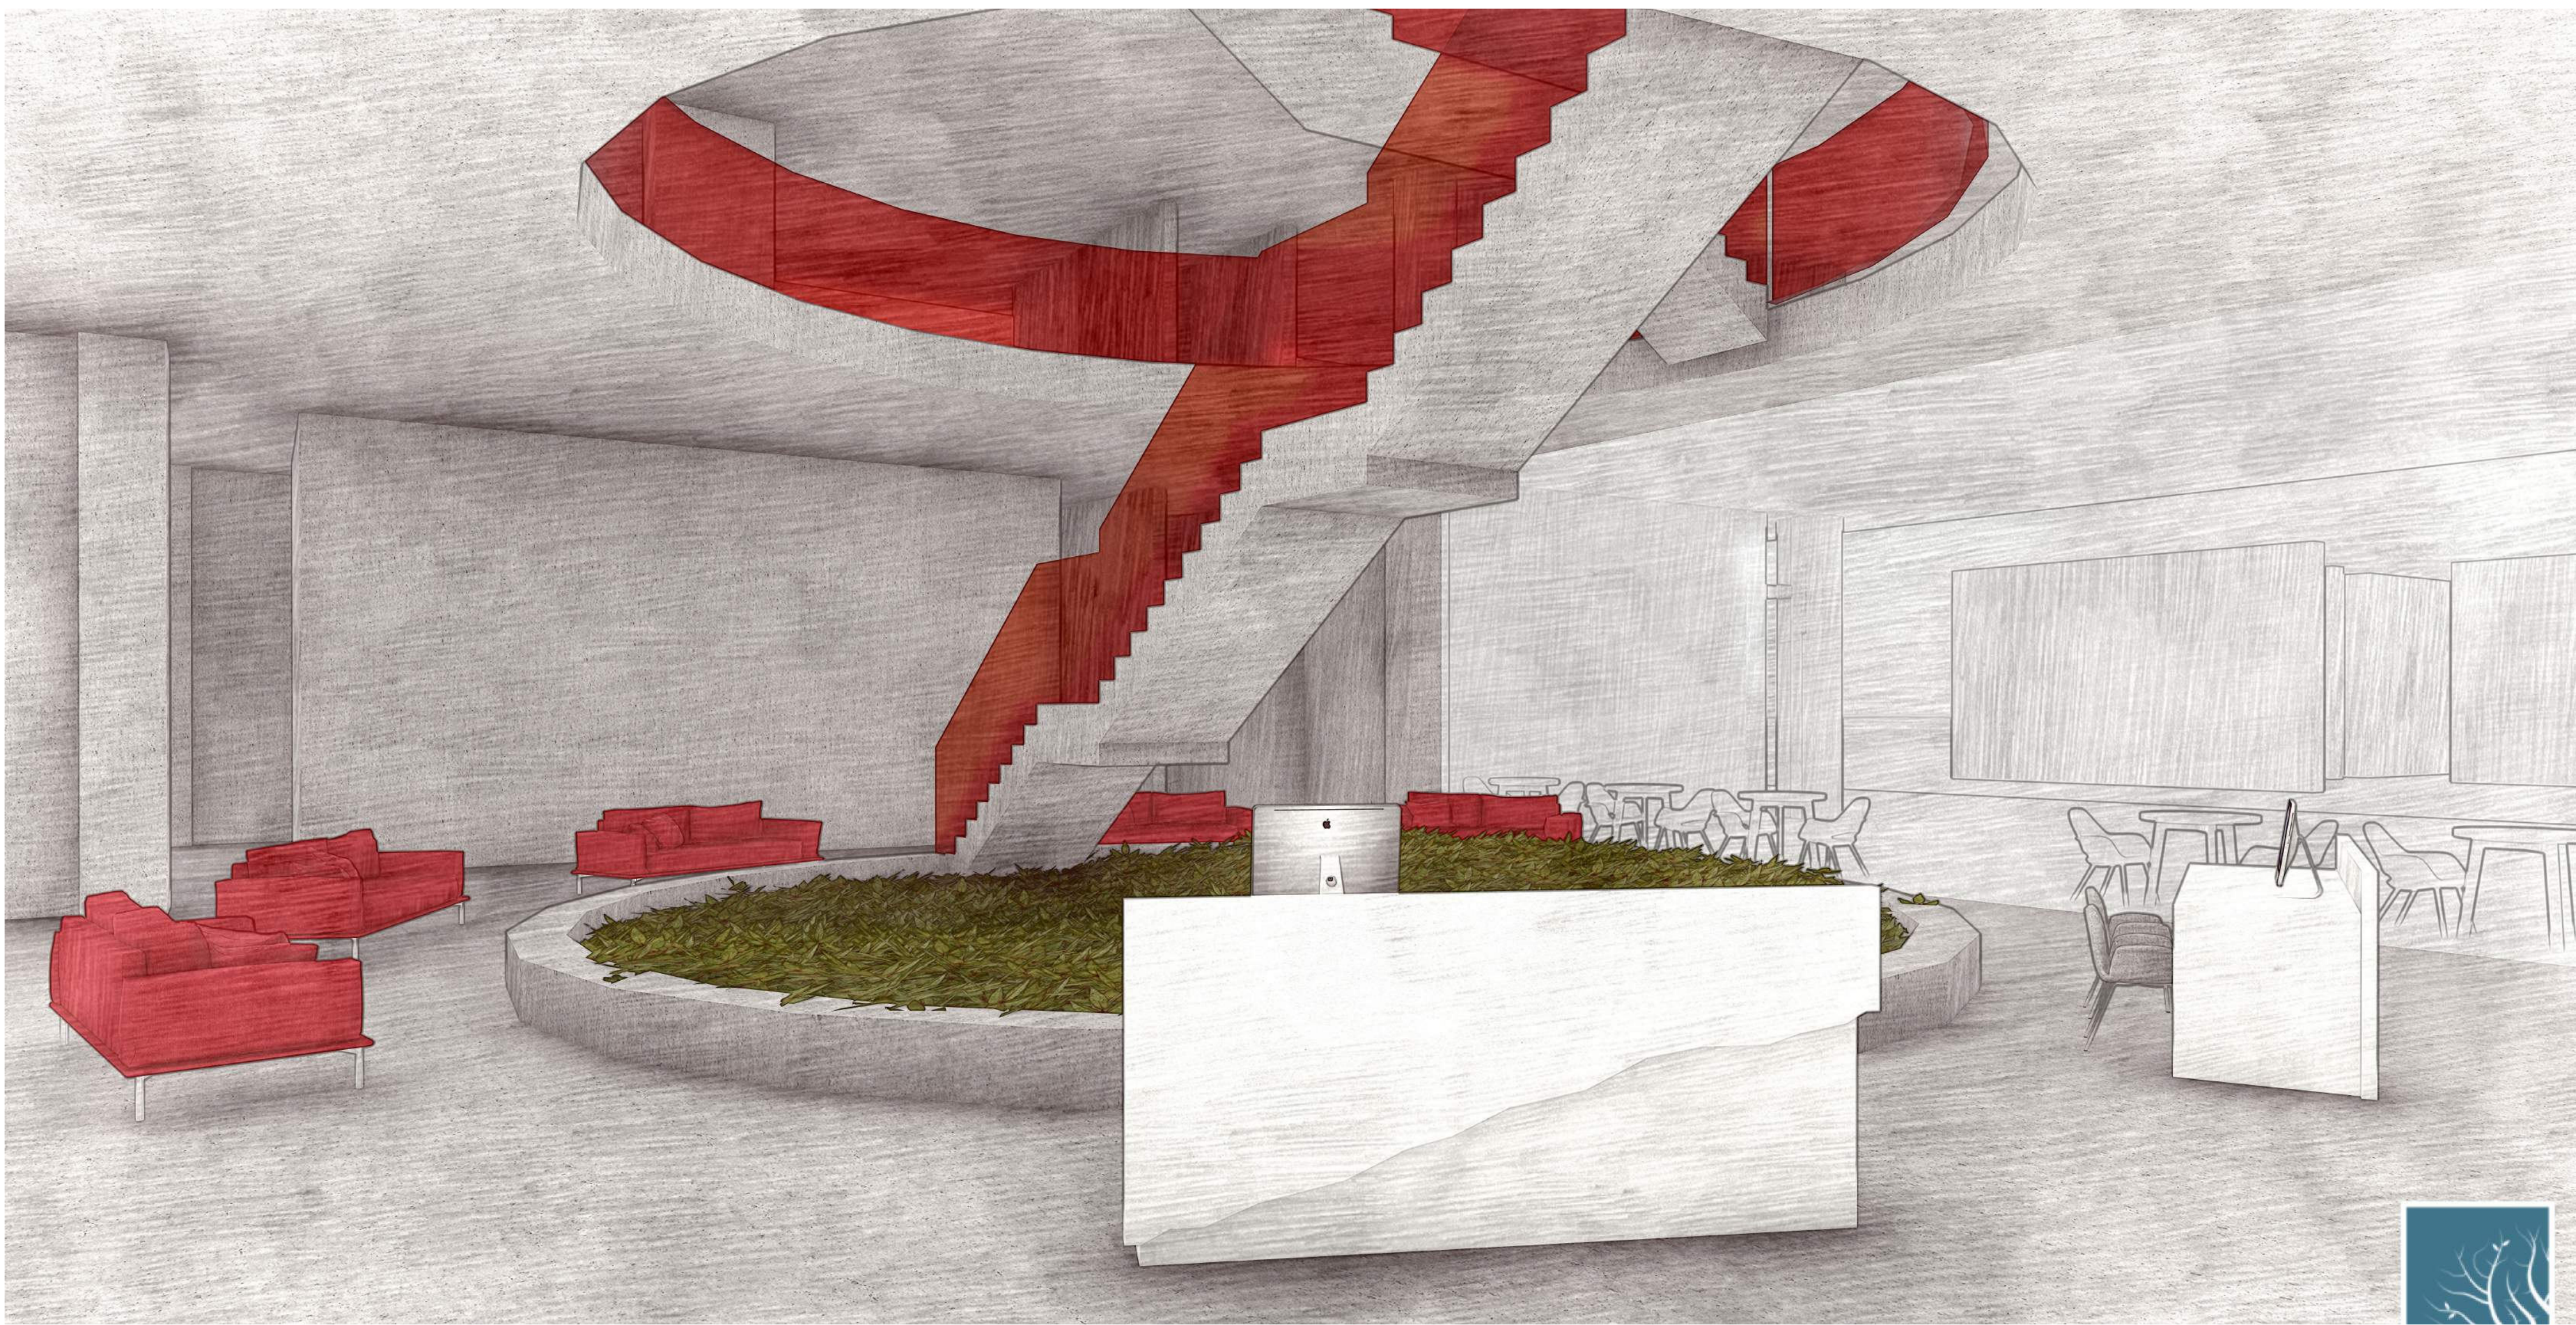

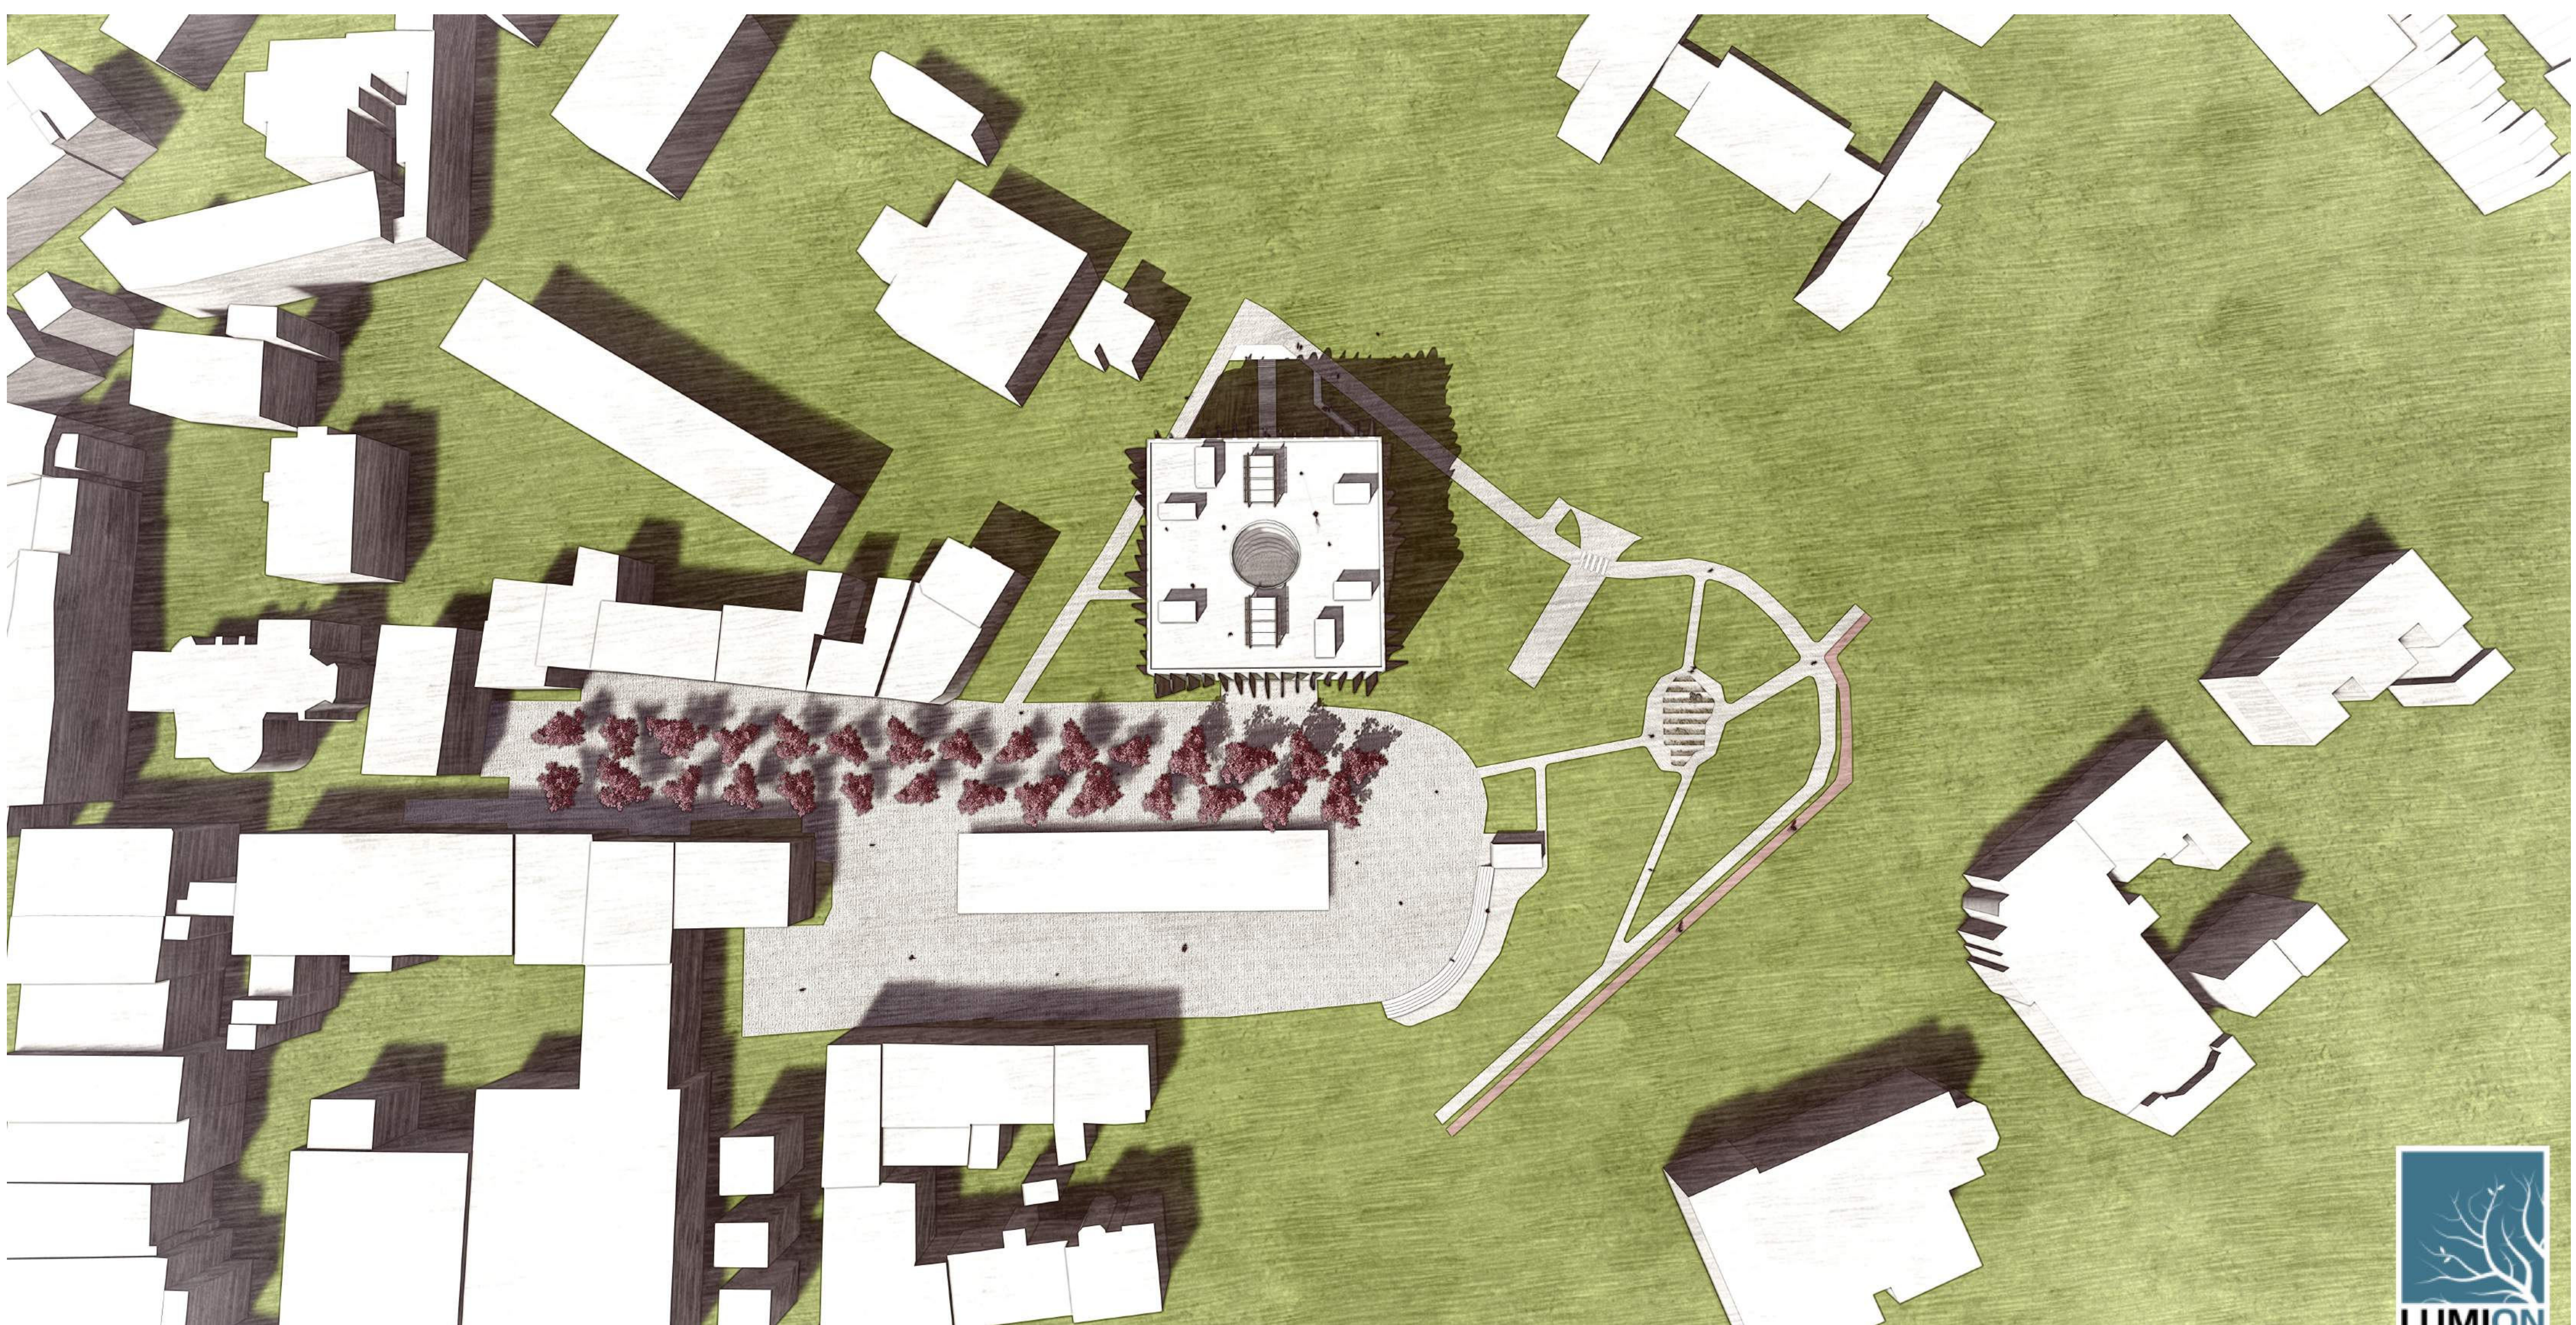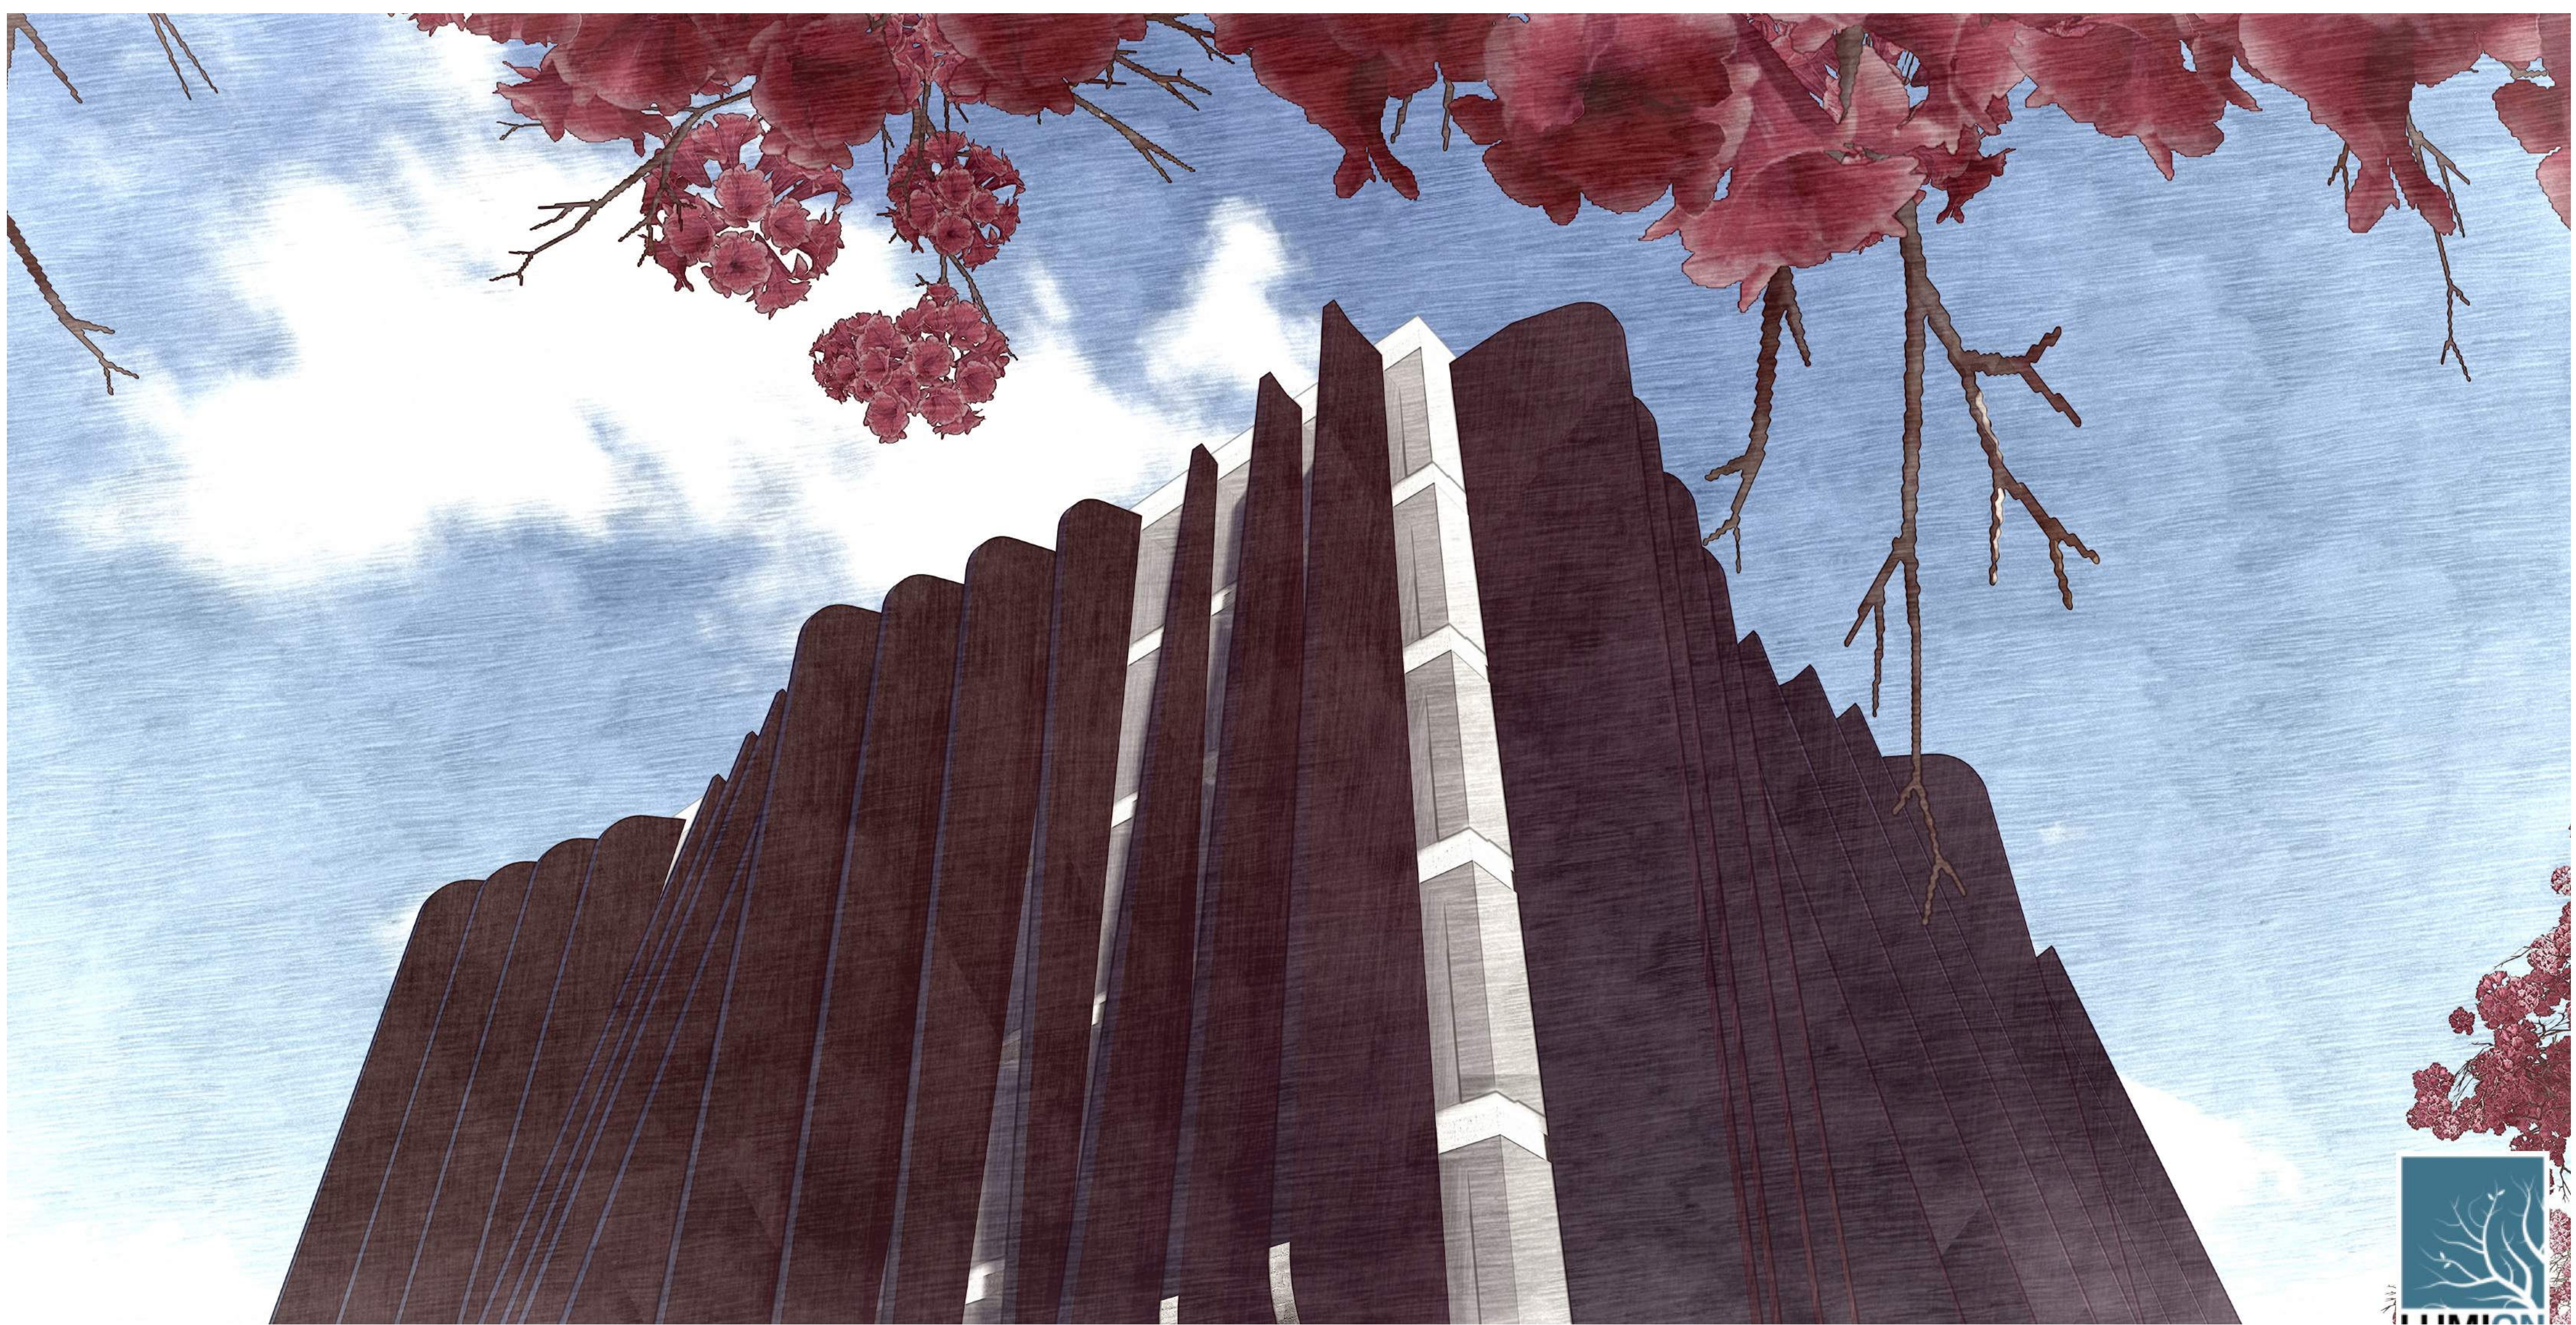

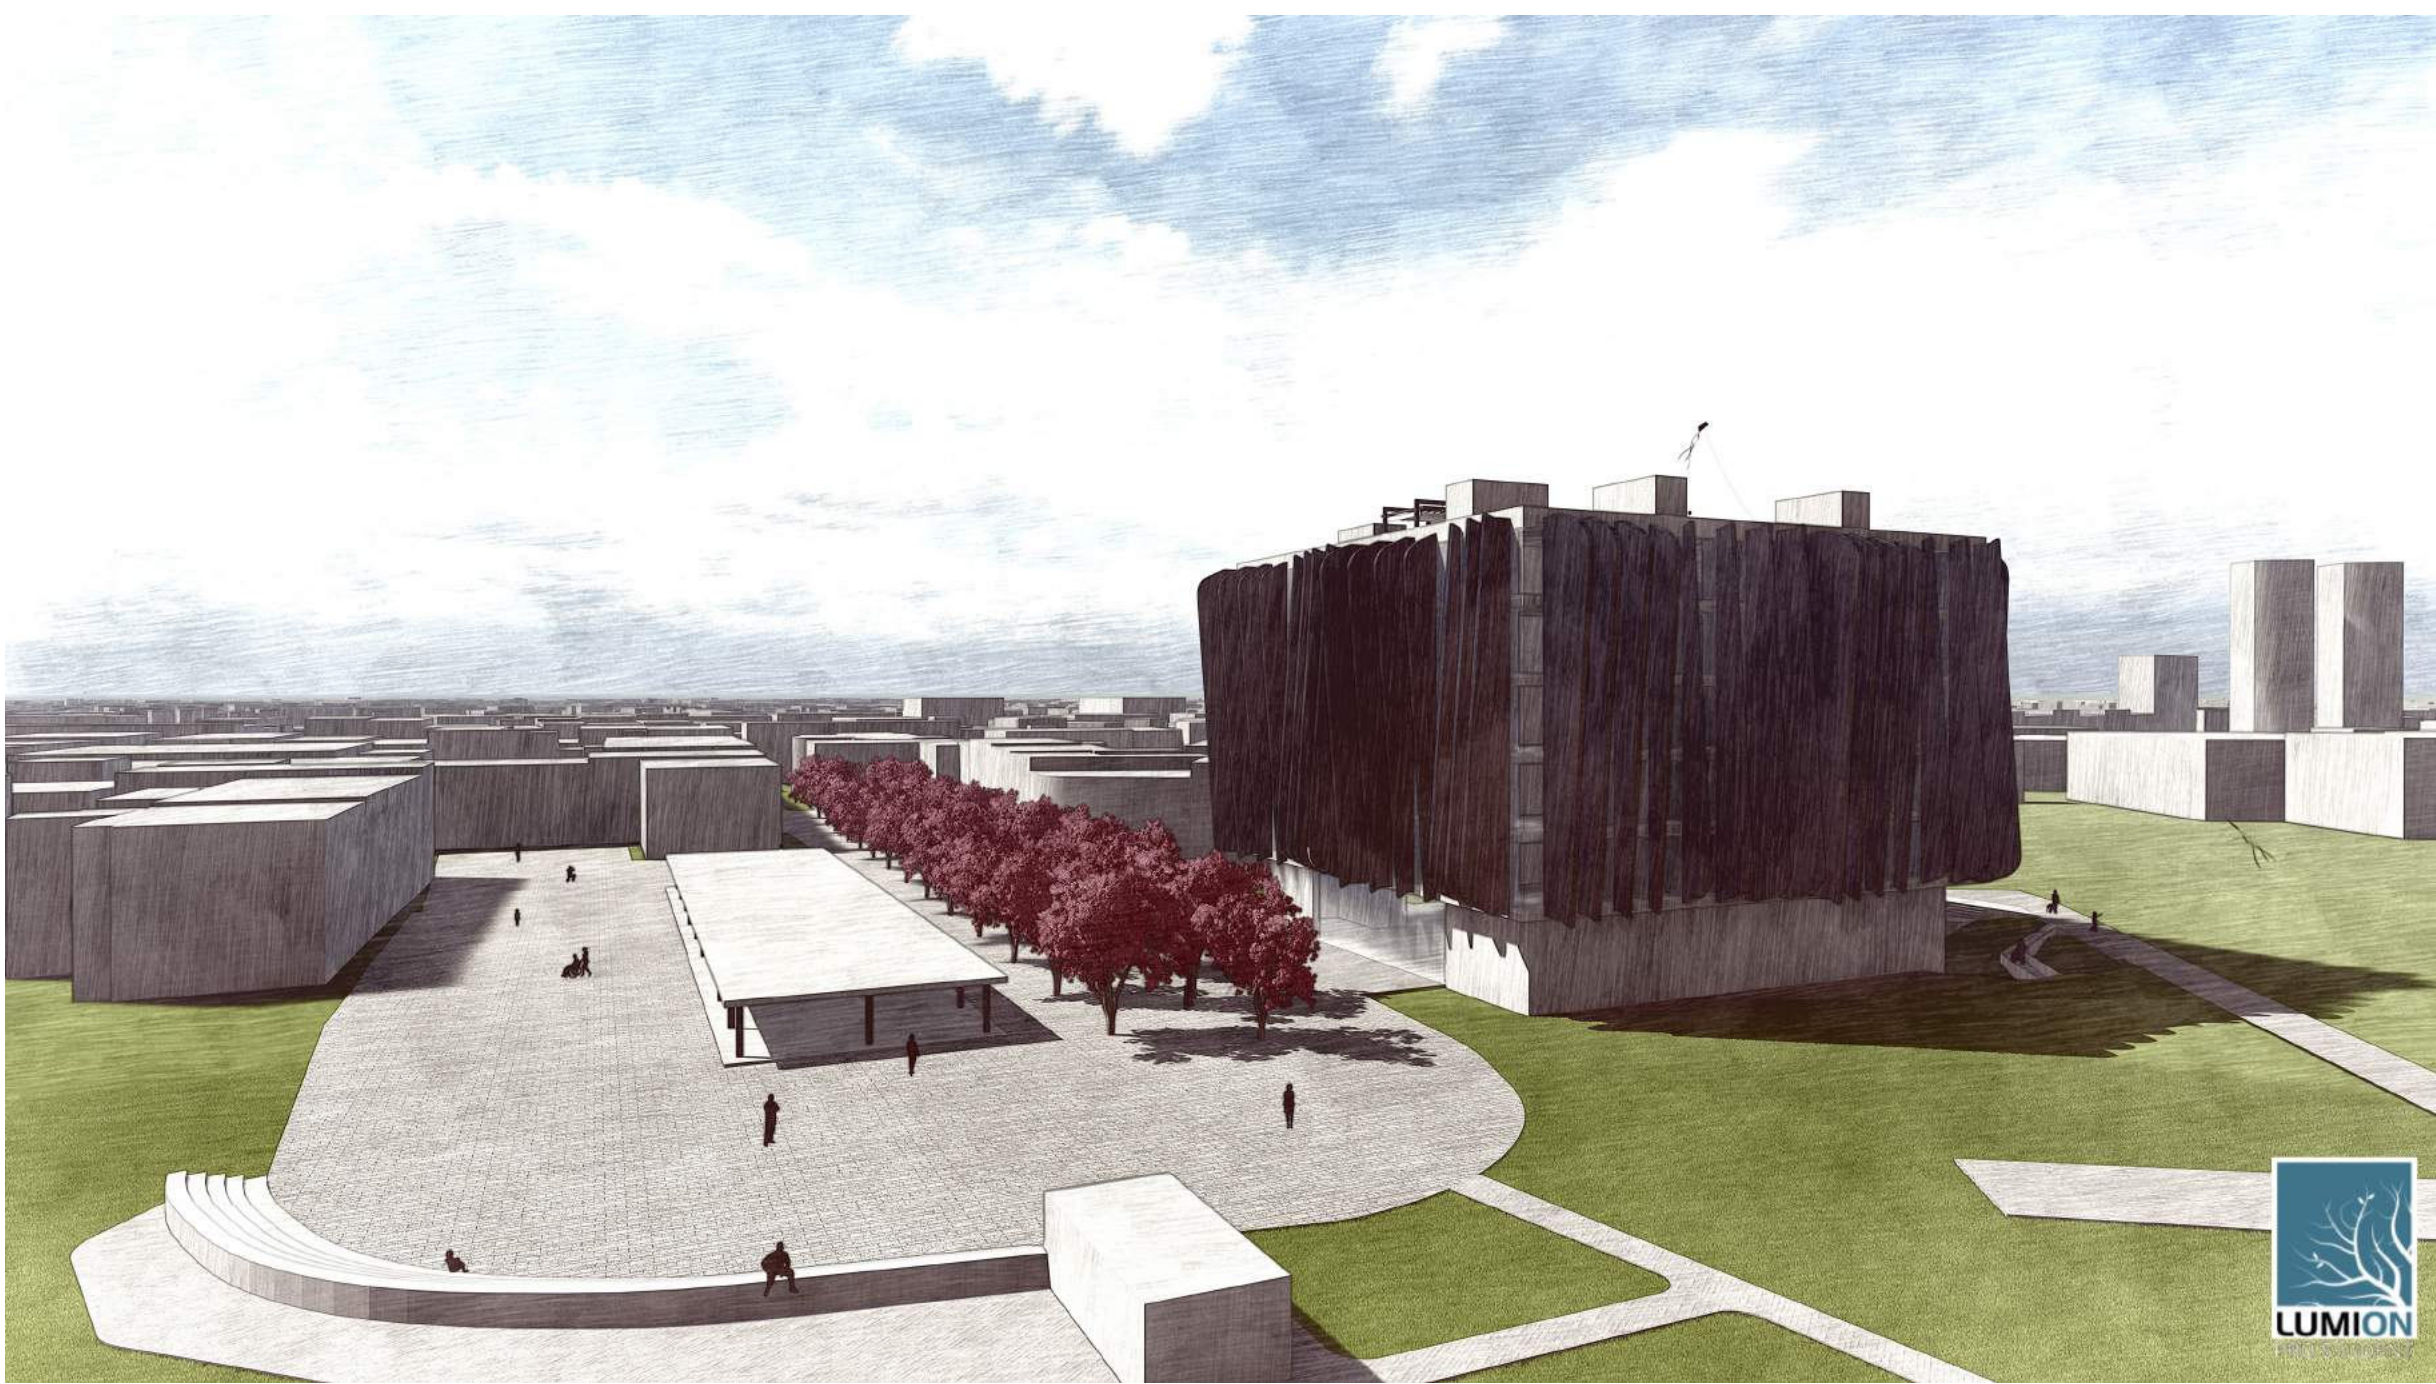

REZ A-A

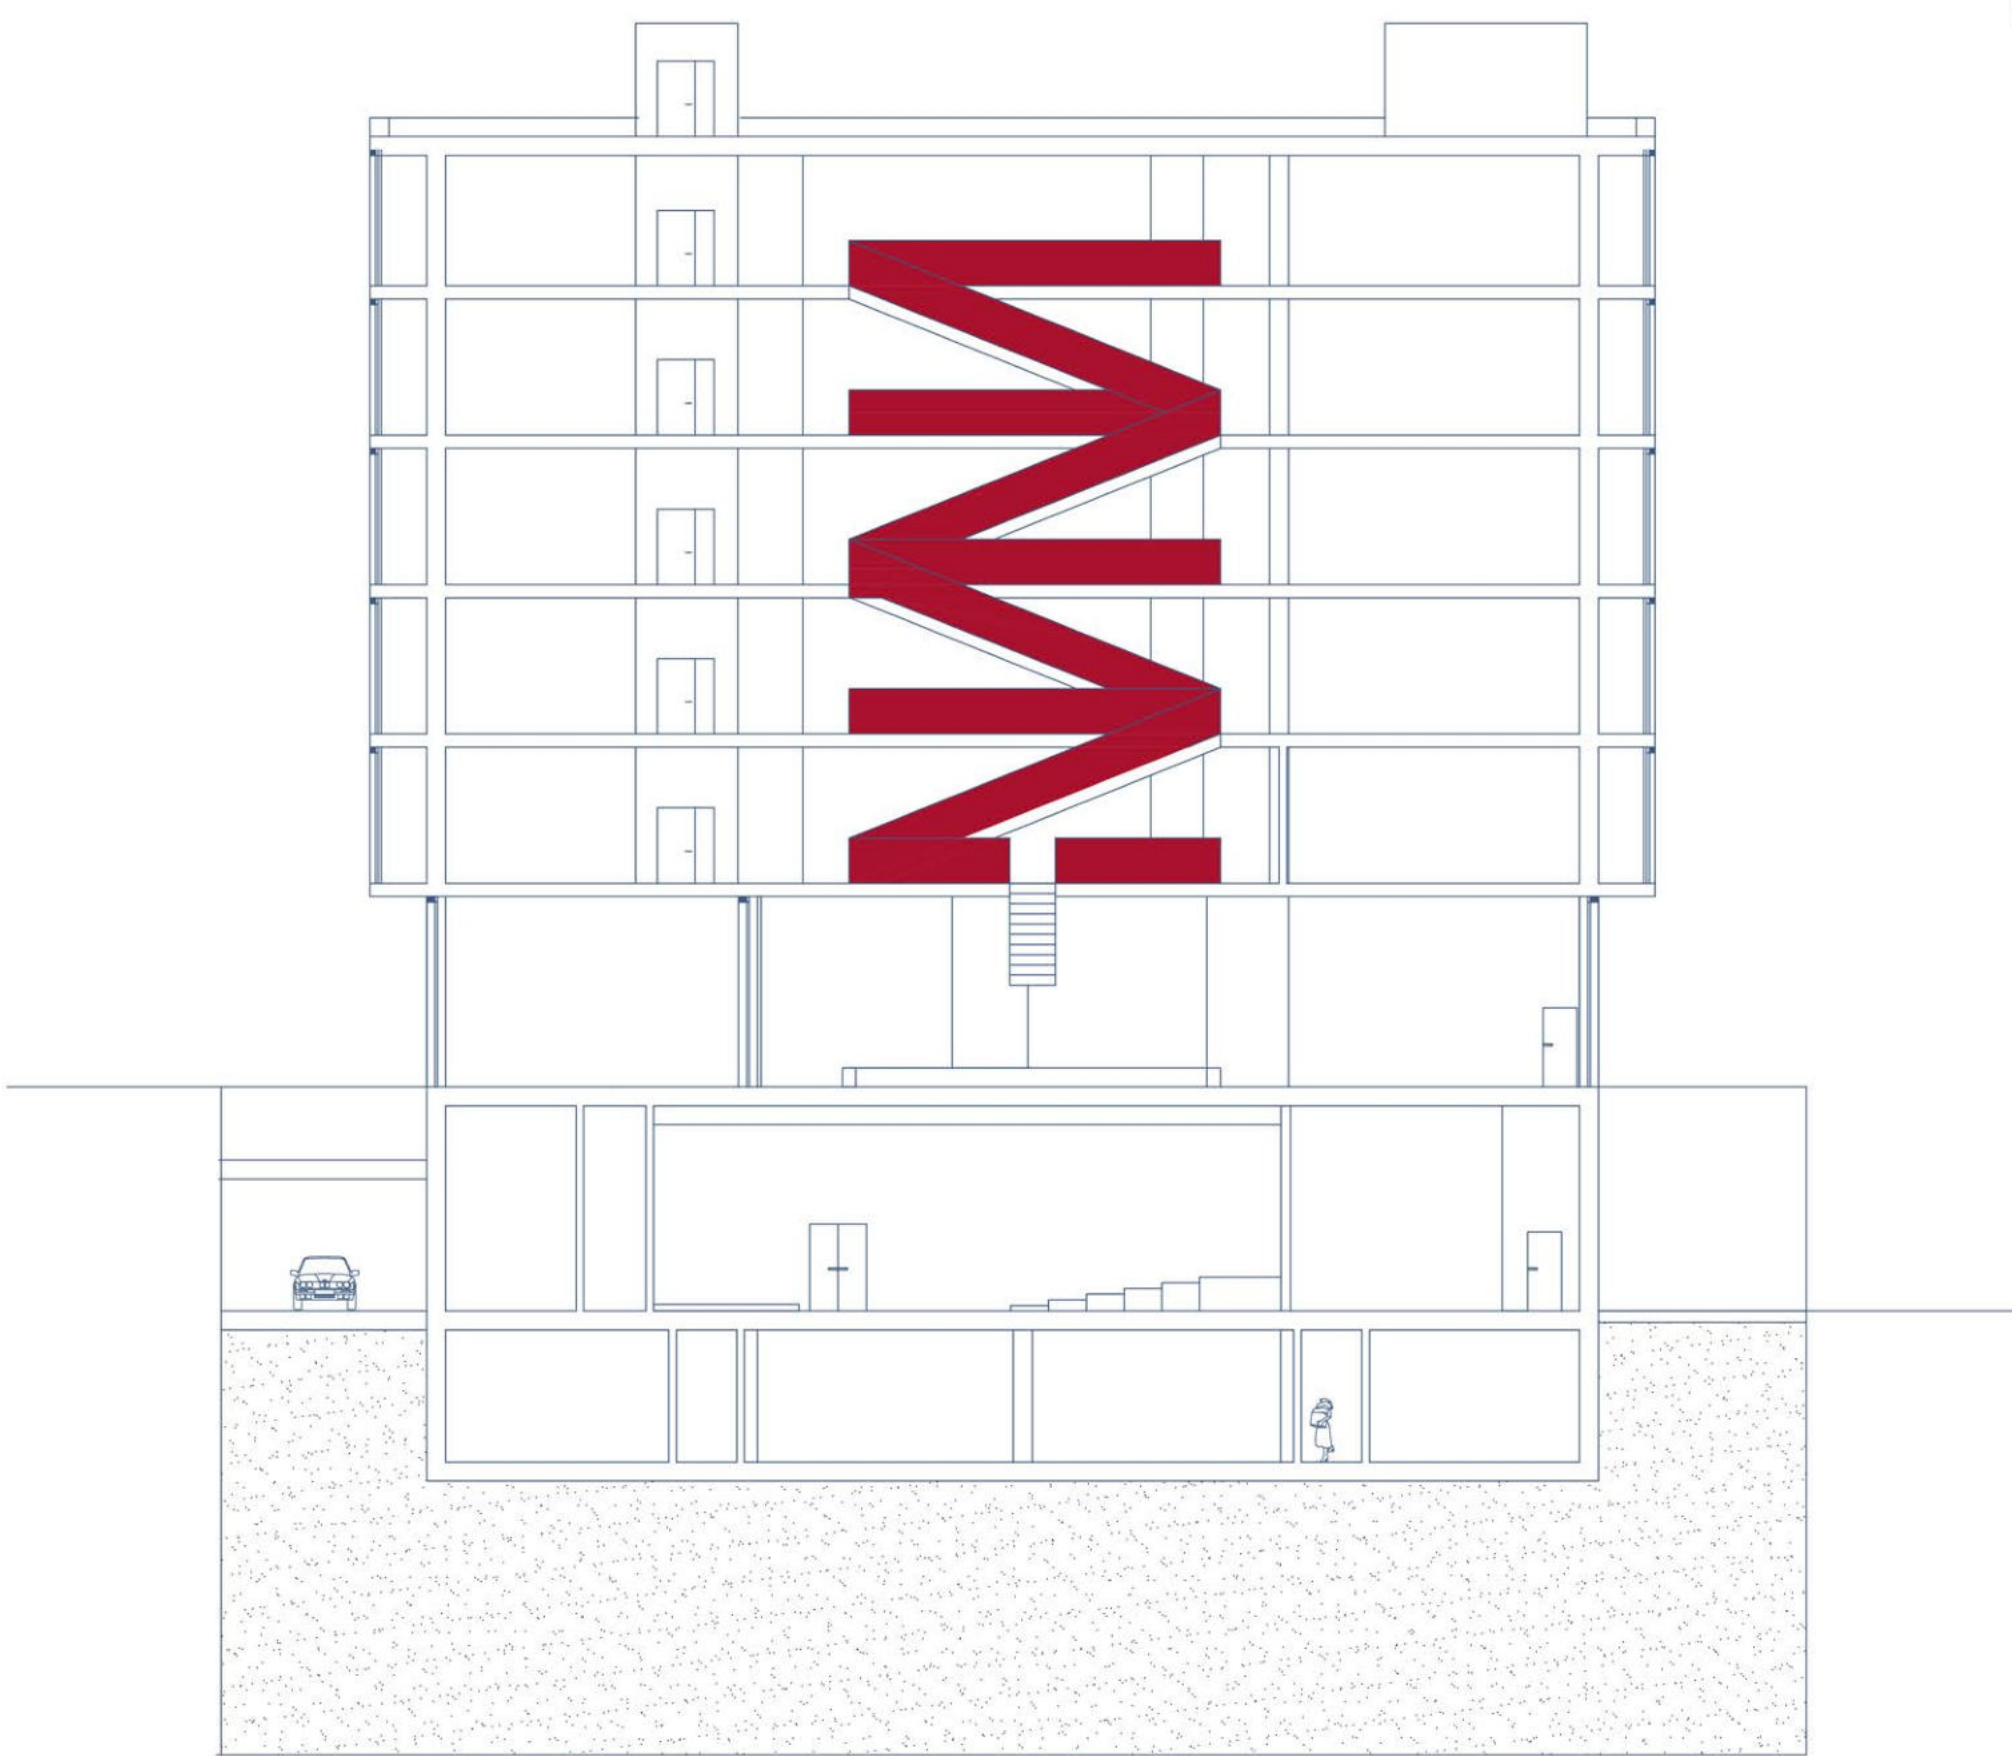

REZ B-B

