


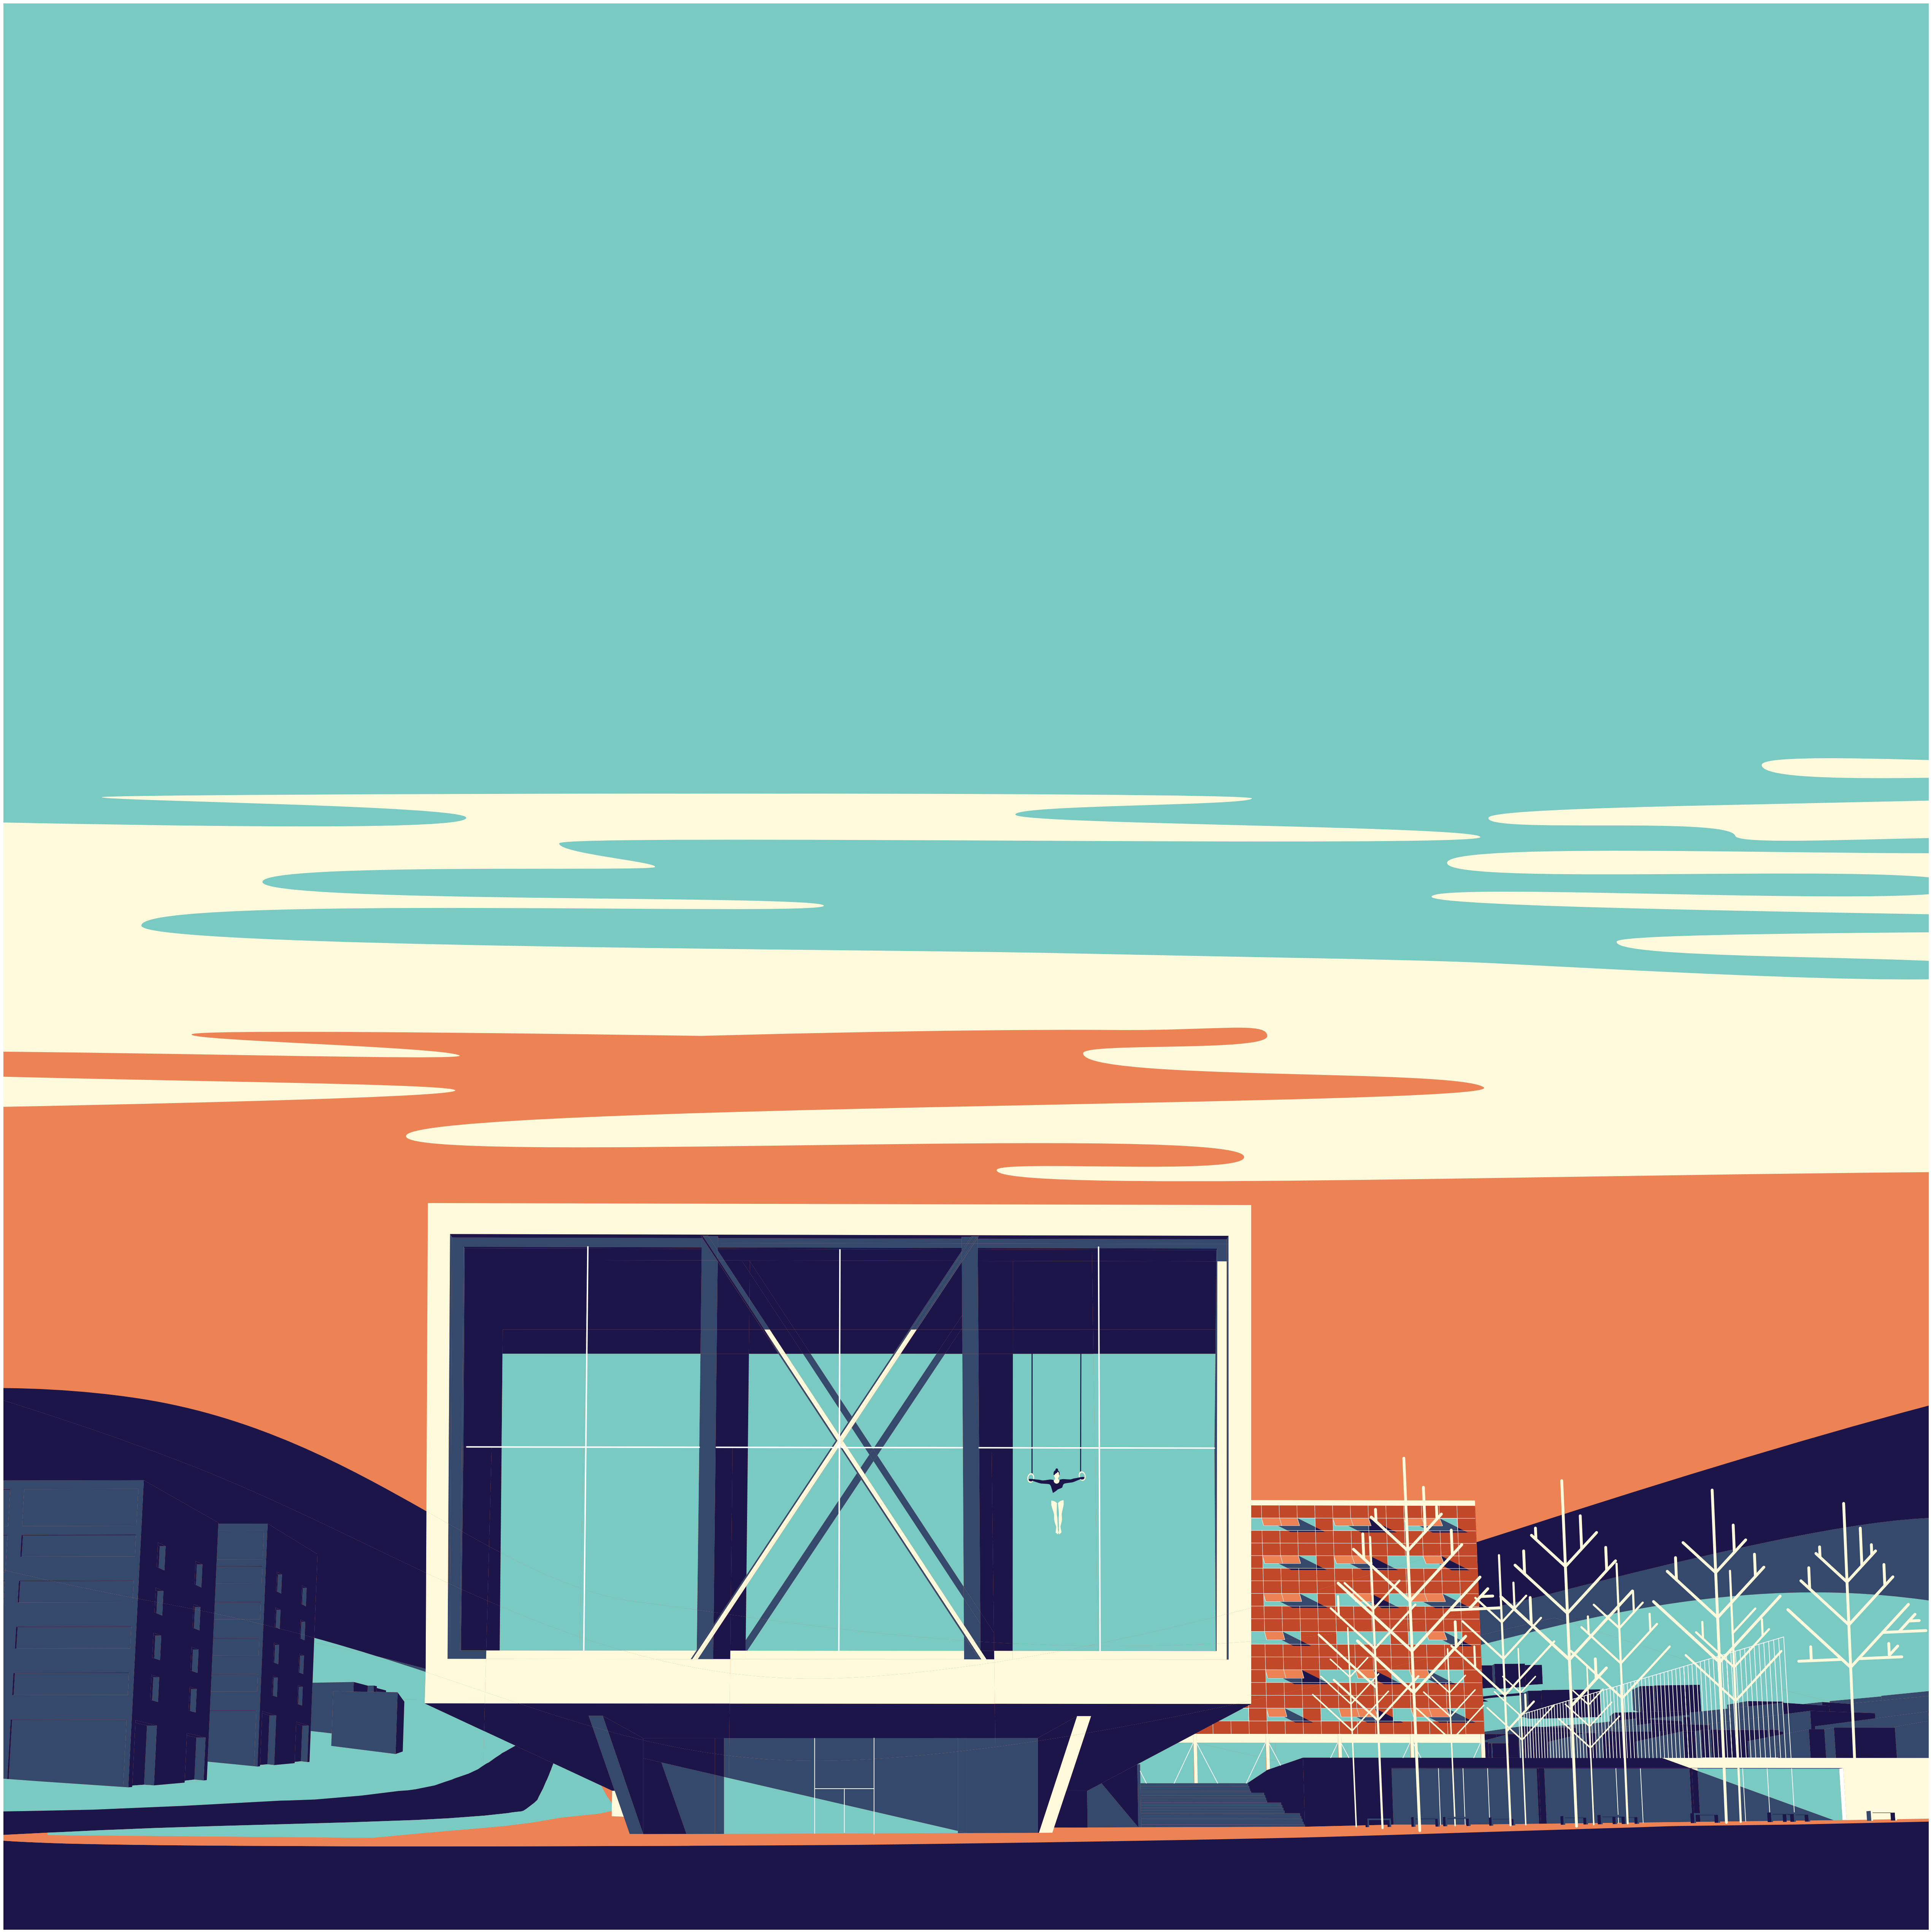










KONCEPT 1:2000




HMOTY A VĚREJNÉ PROSTORY 1:2000

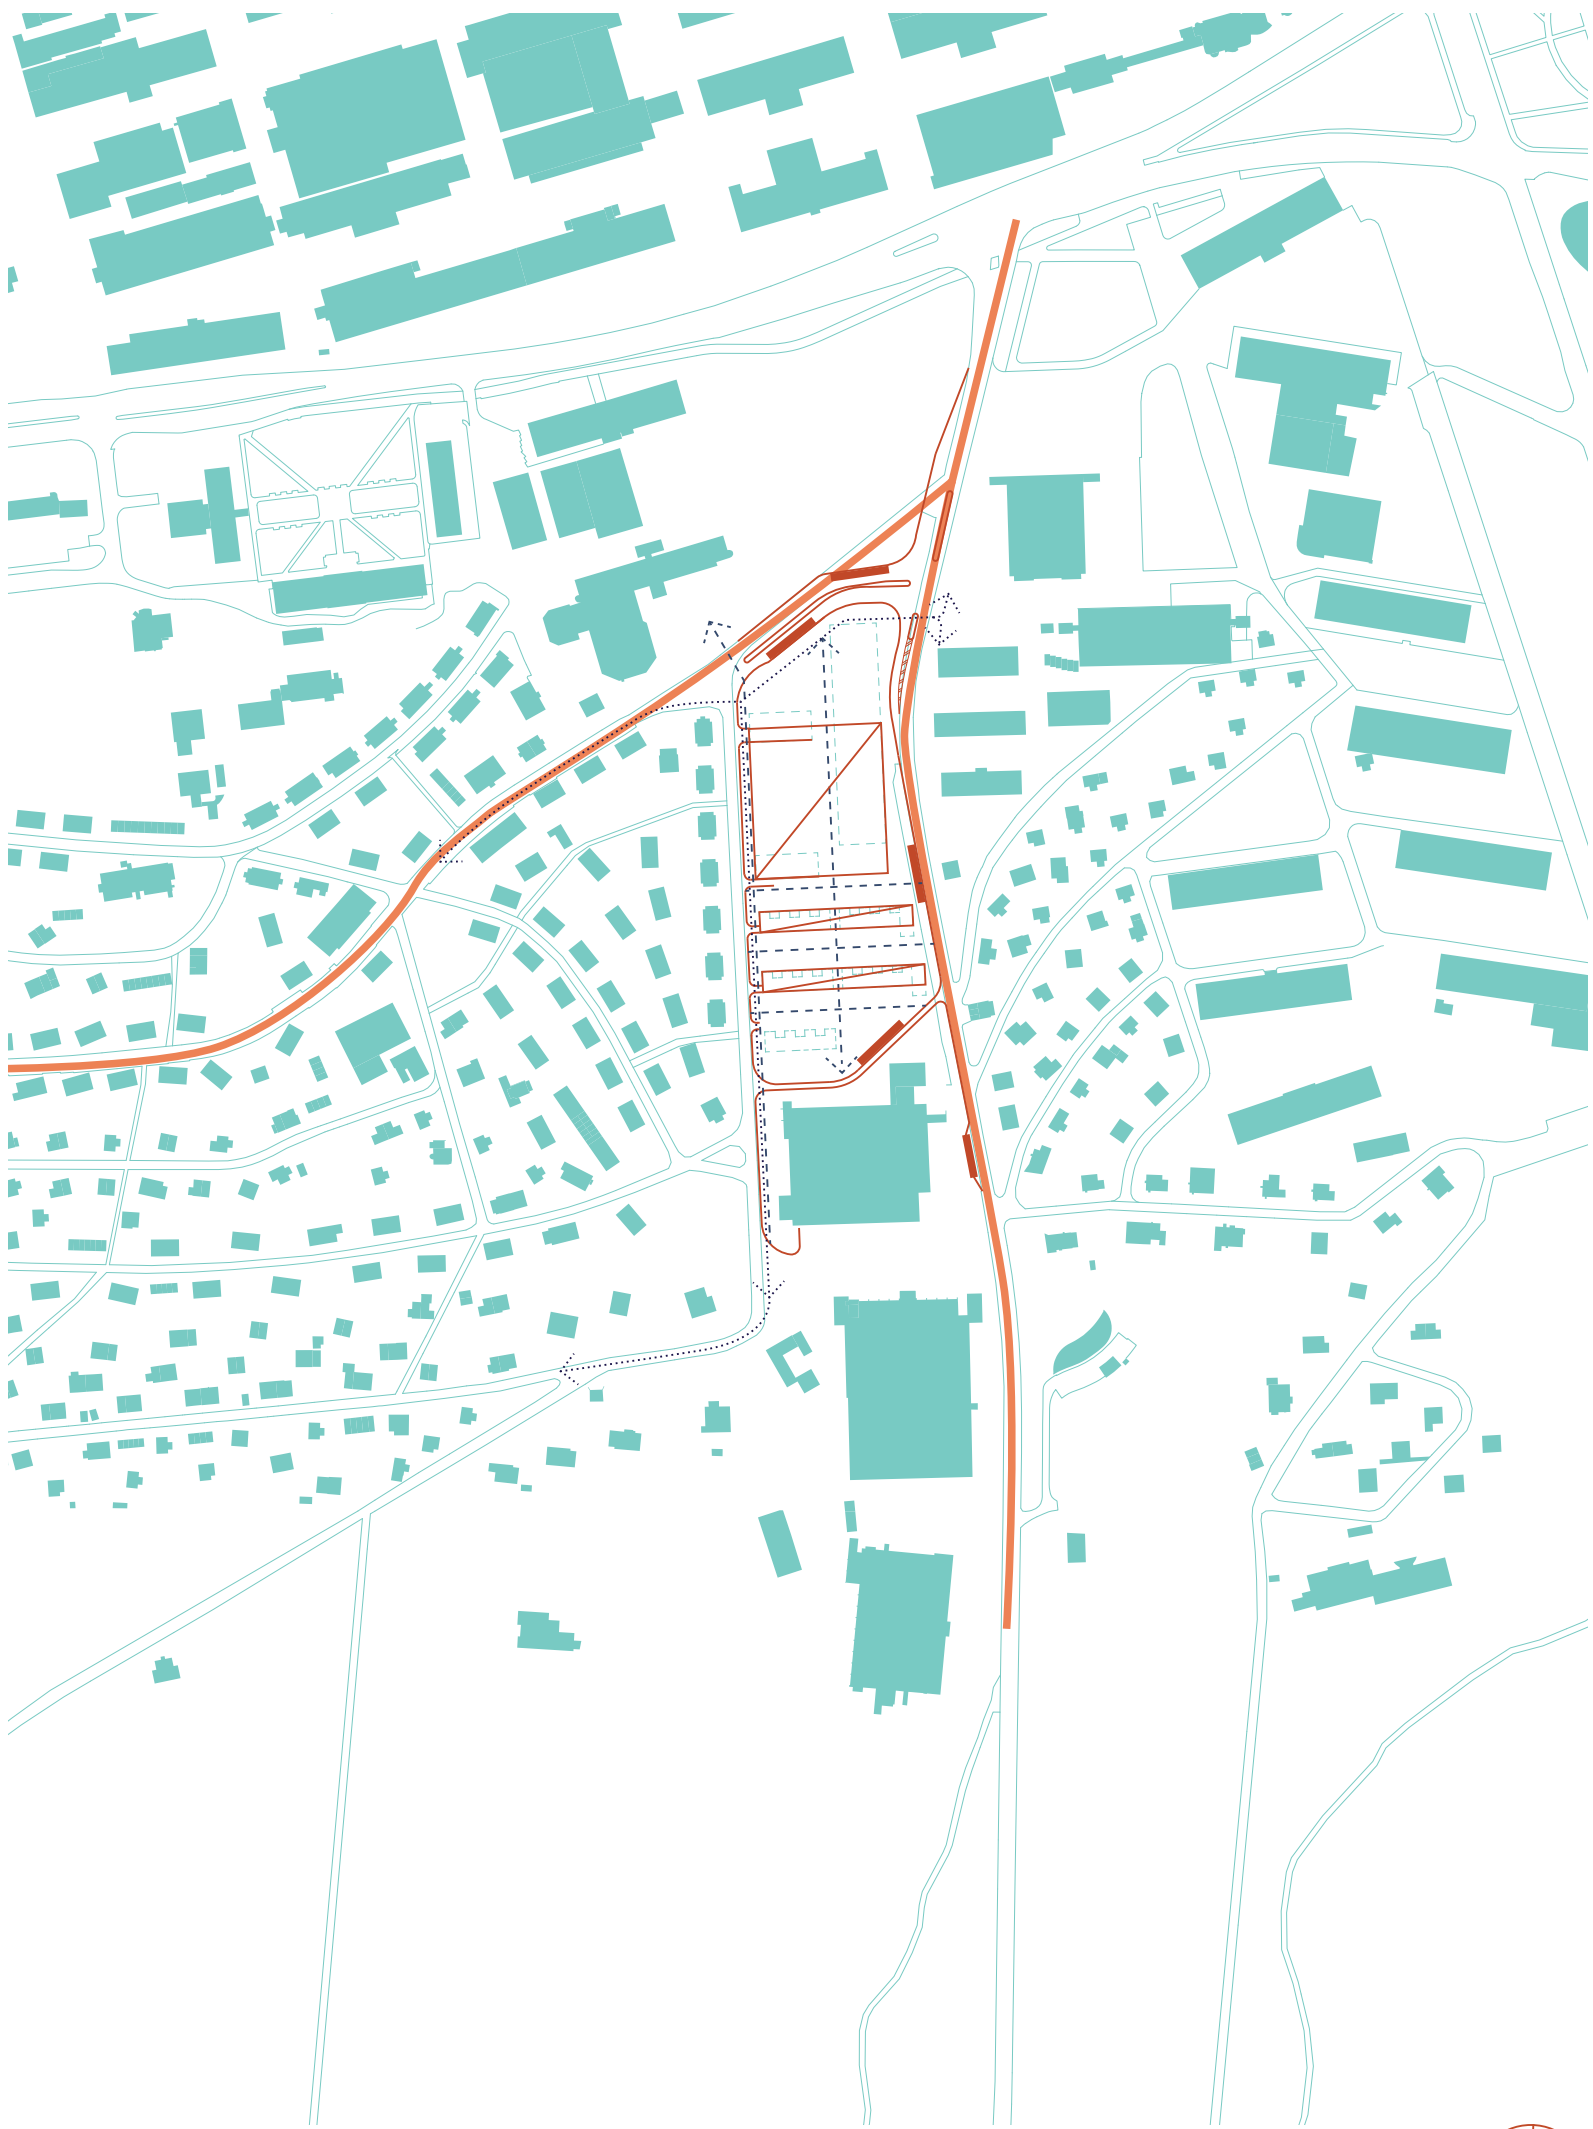


DOPRAVA 1:2000

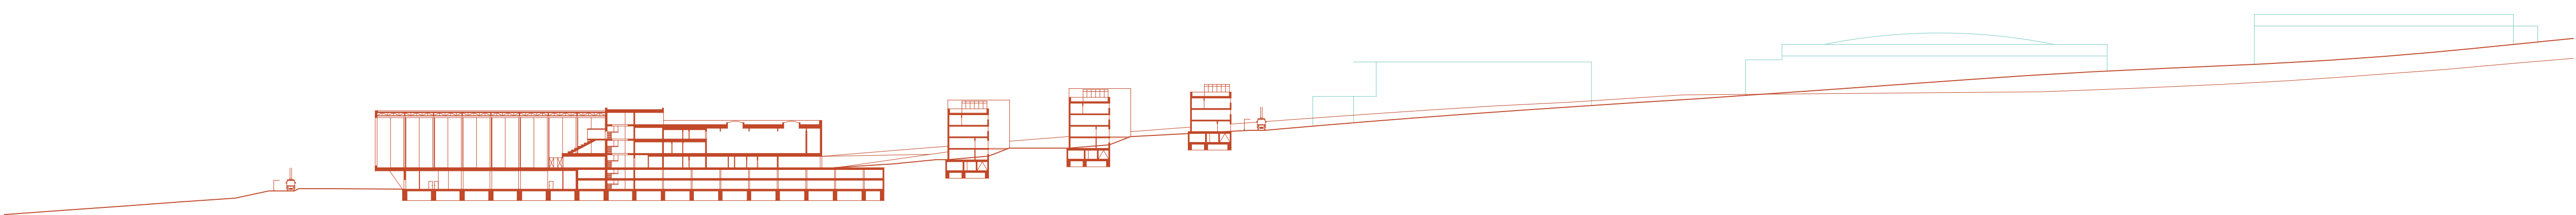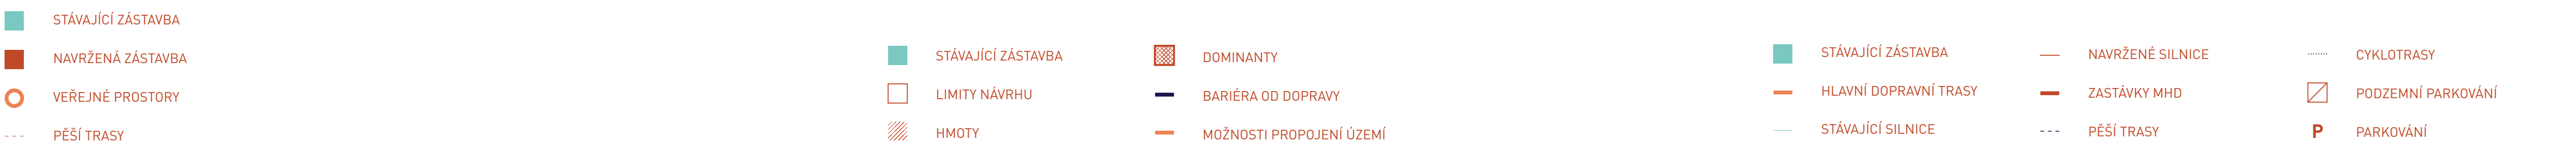


ŘEZ TERÉNEM 1:1000

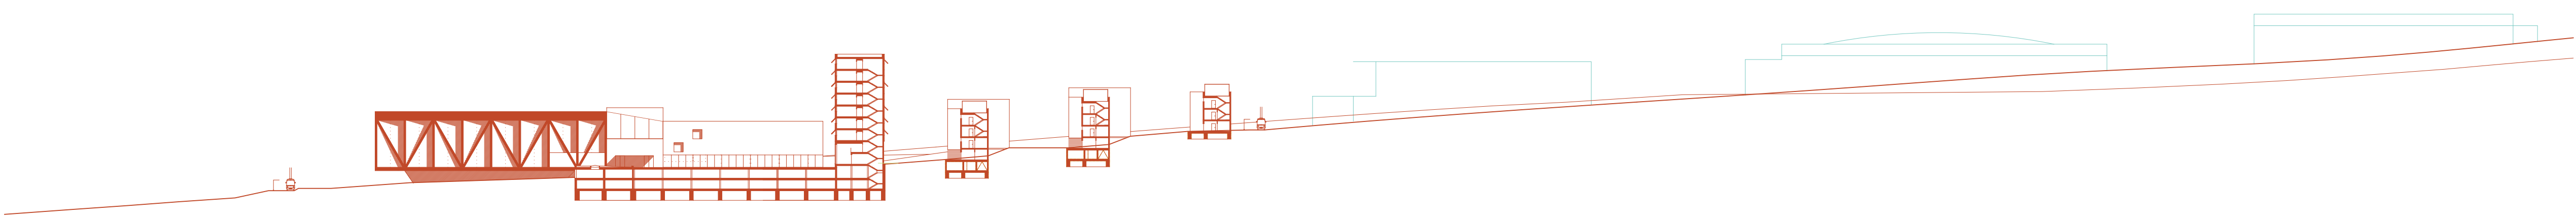


ŘEZ TERÉNEM 1:1000

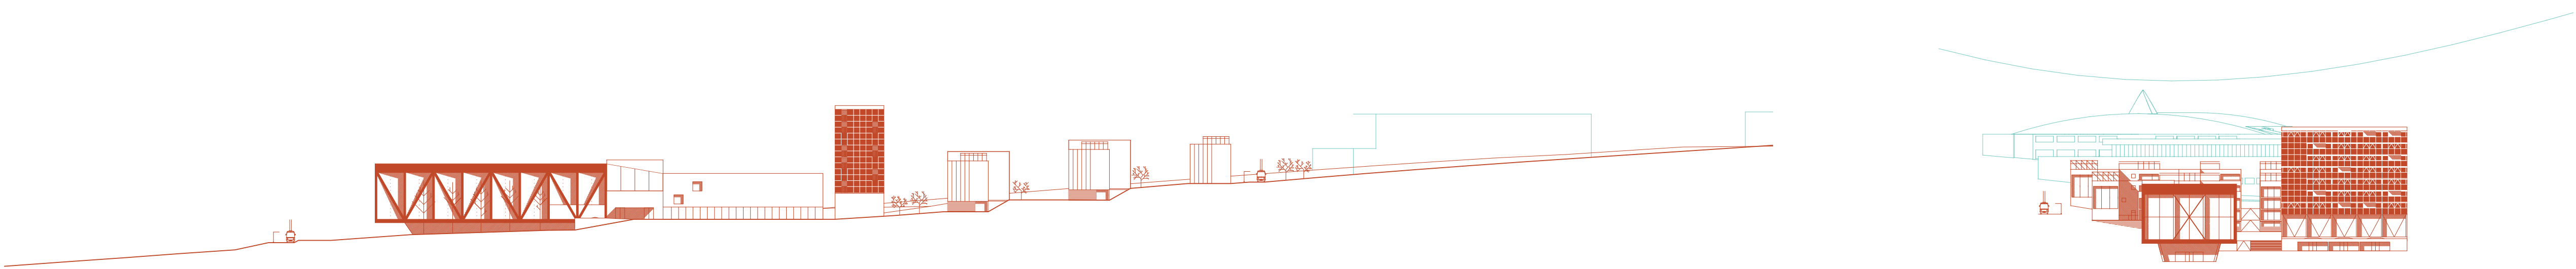


ŘEZ TERÉNEM 1:1000

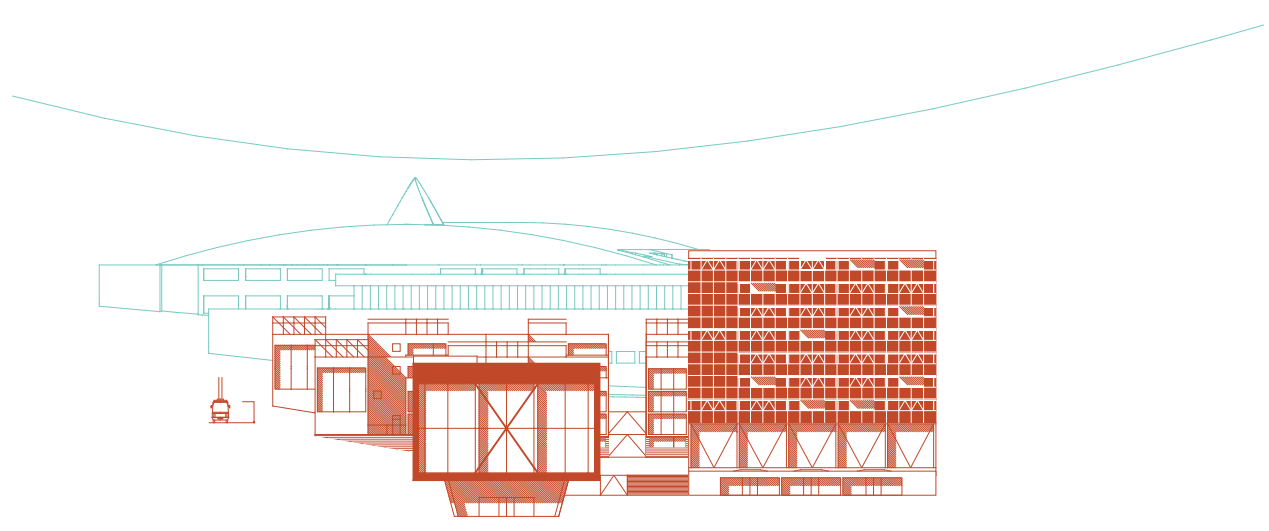

CELKOVÝ POHLED 1:1000

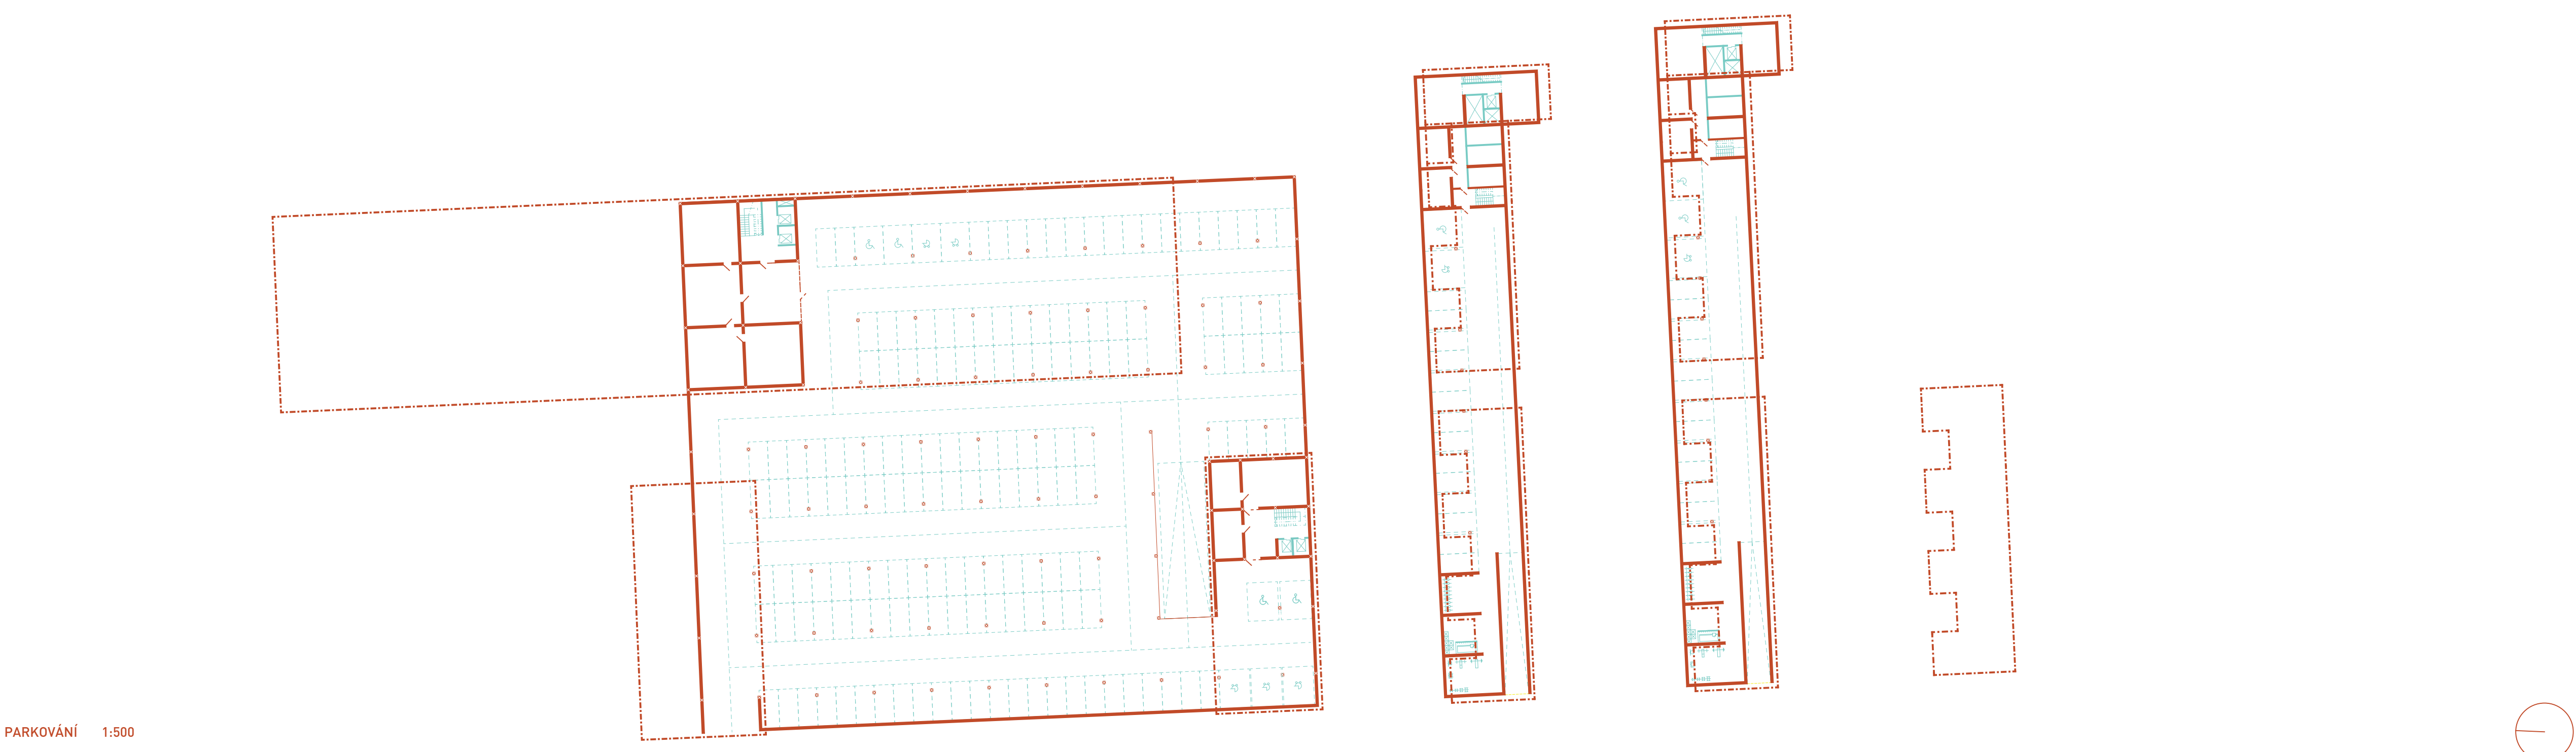


PARKOVÁNÍ 1:500

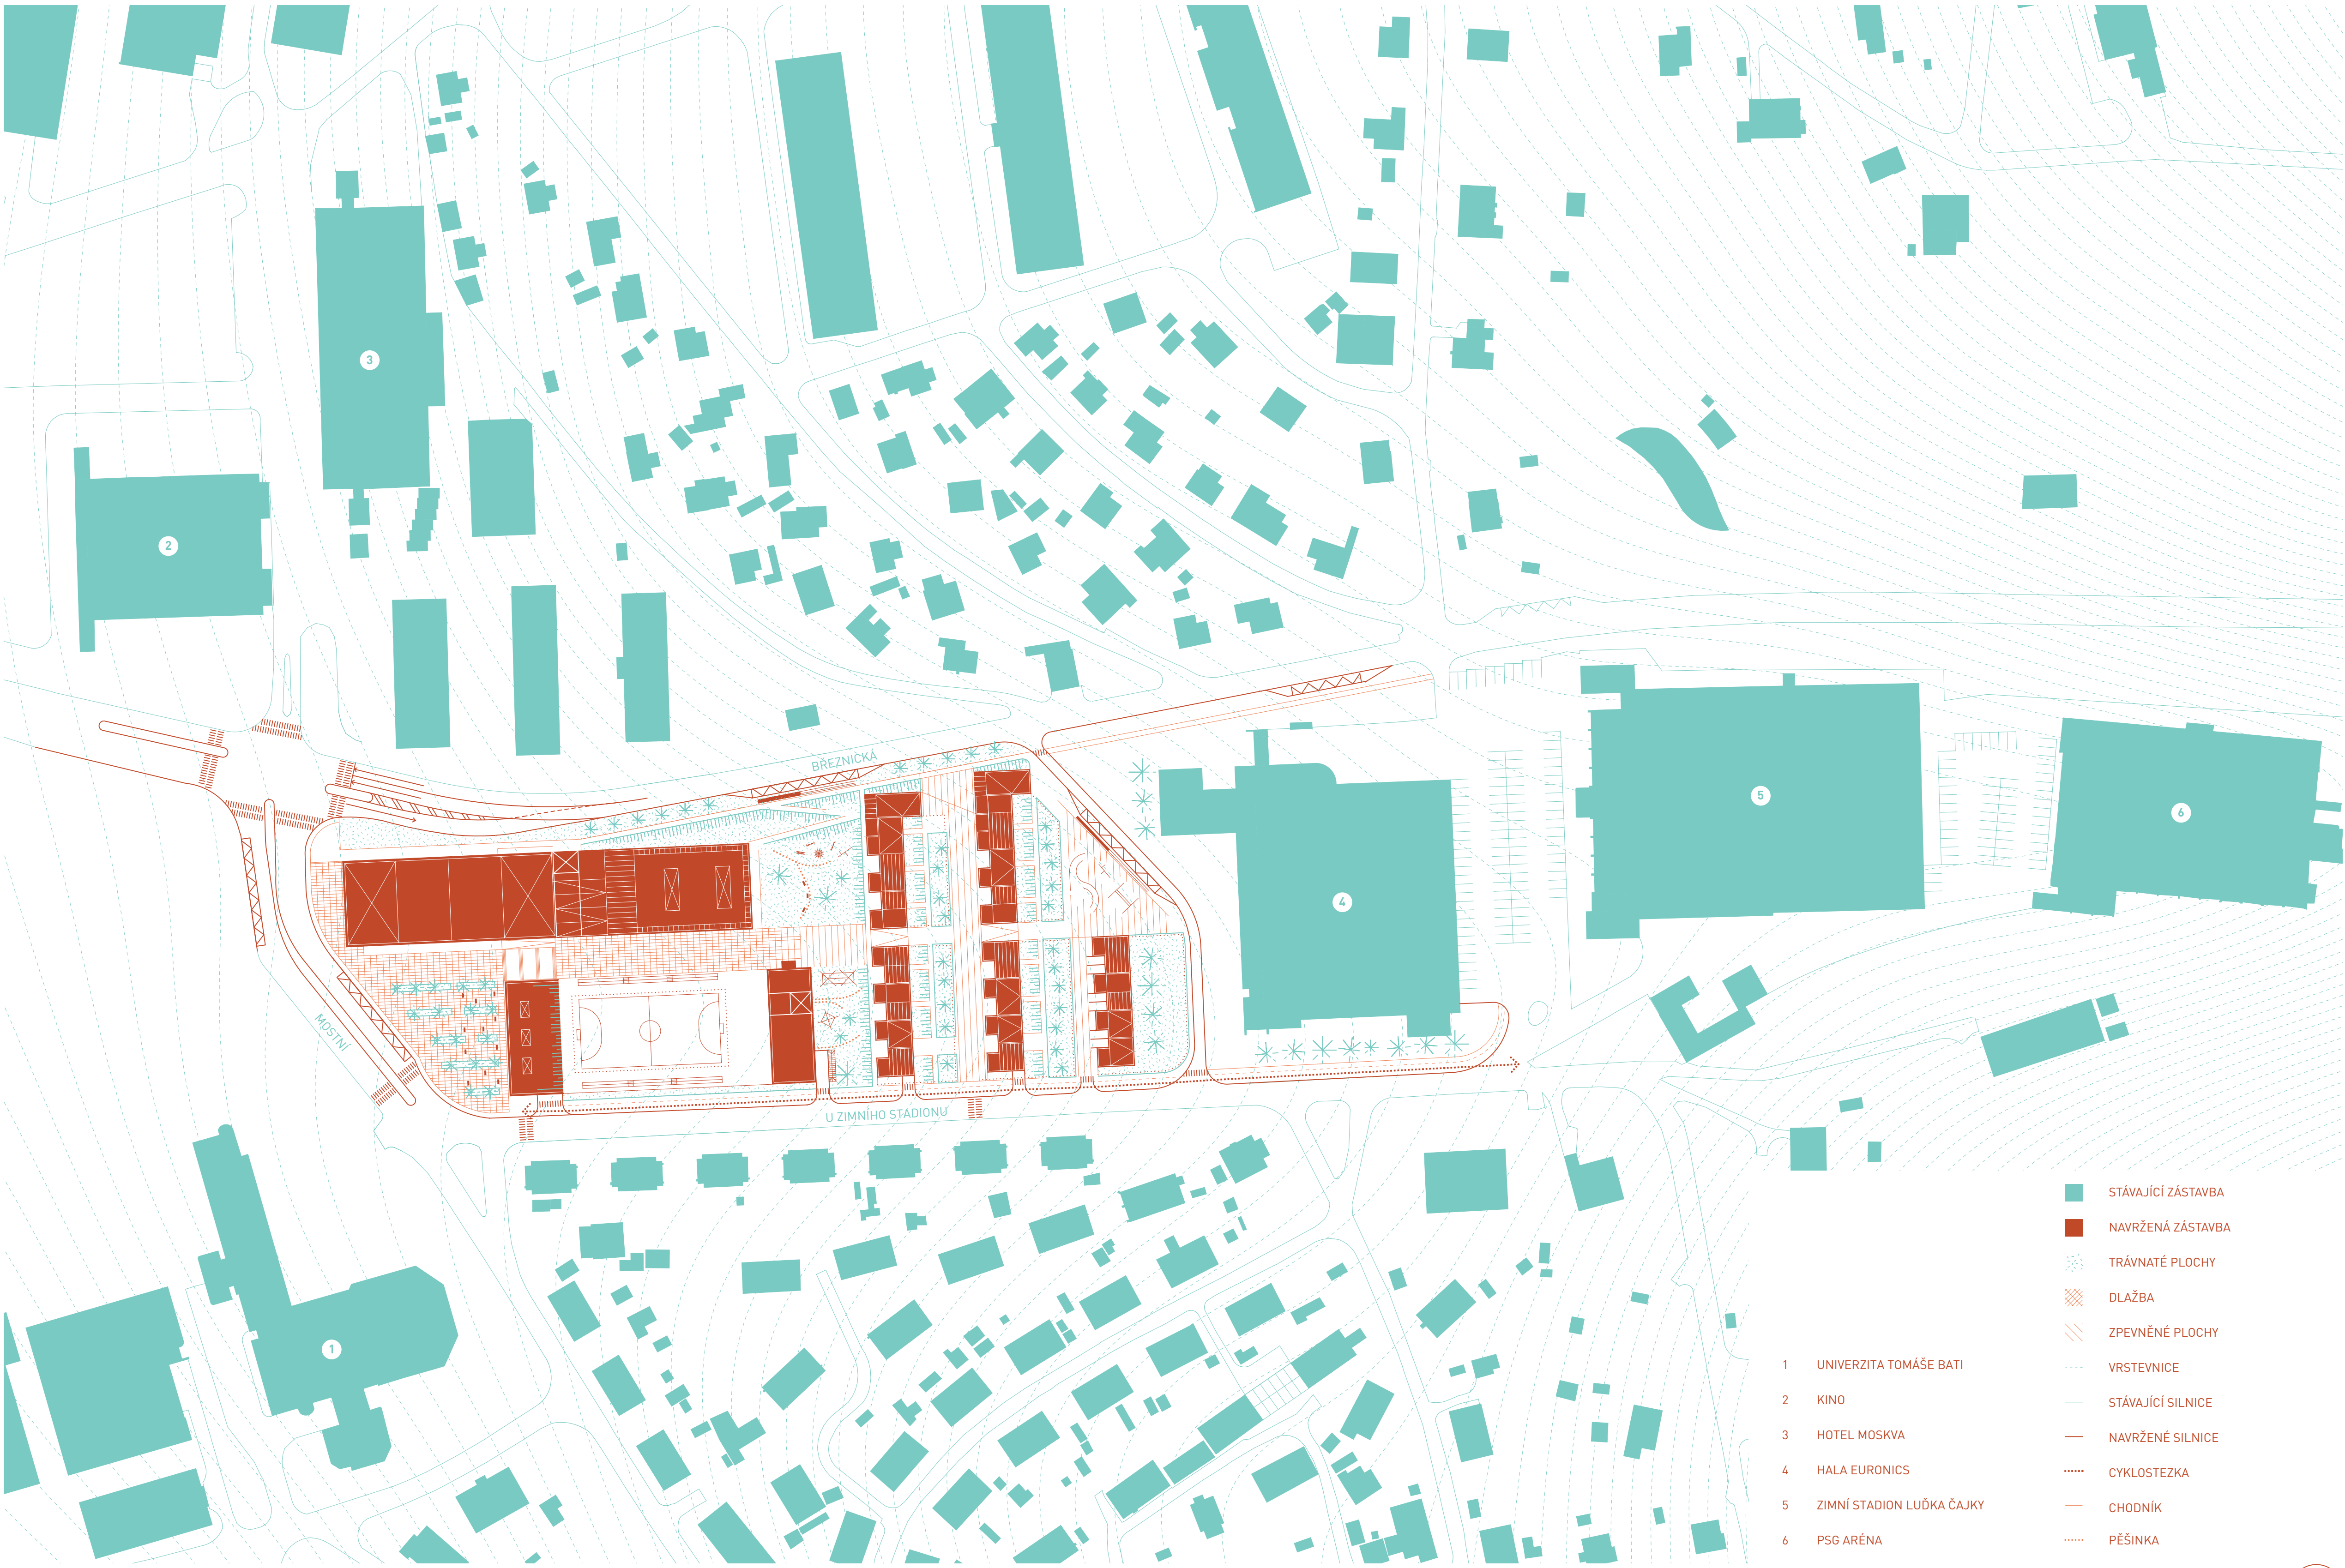


SITUACE 1:1000



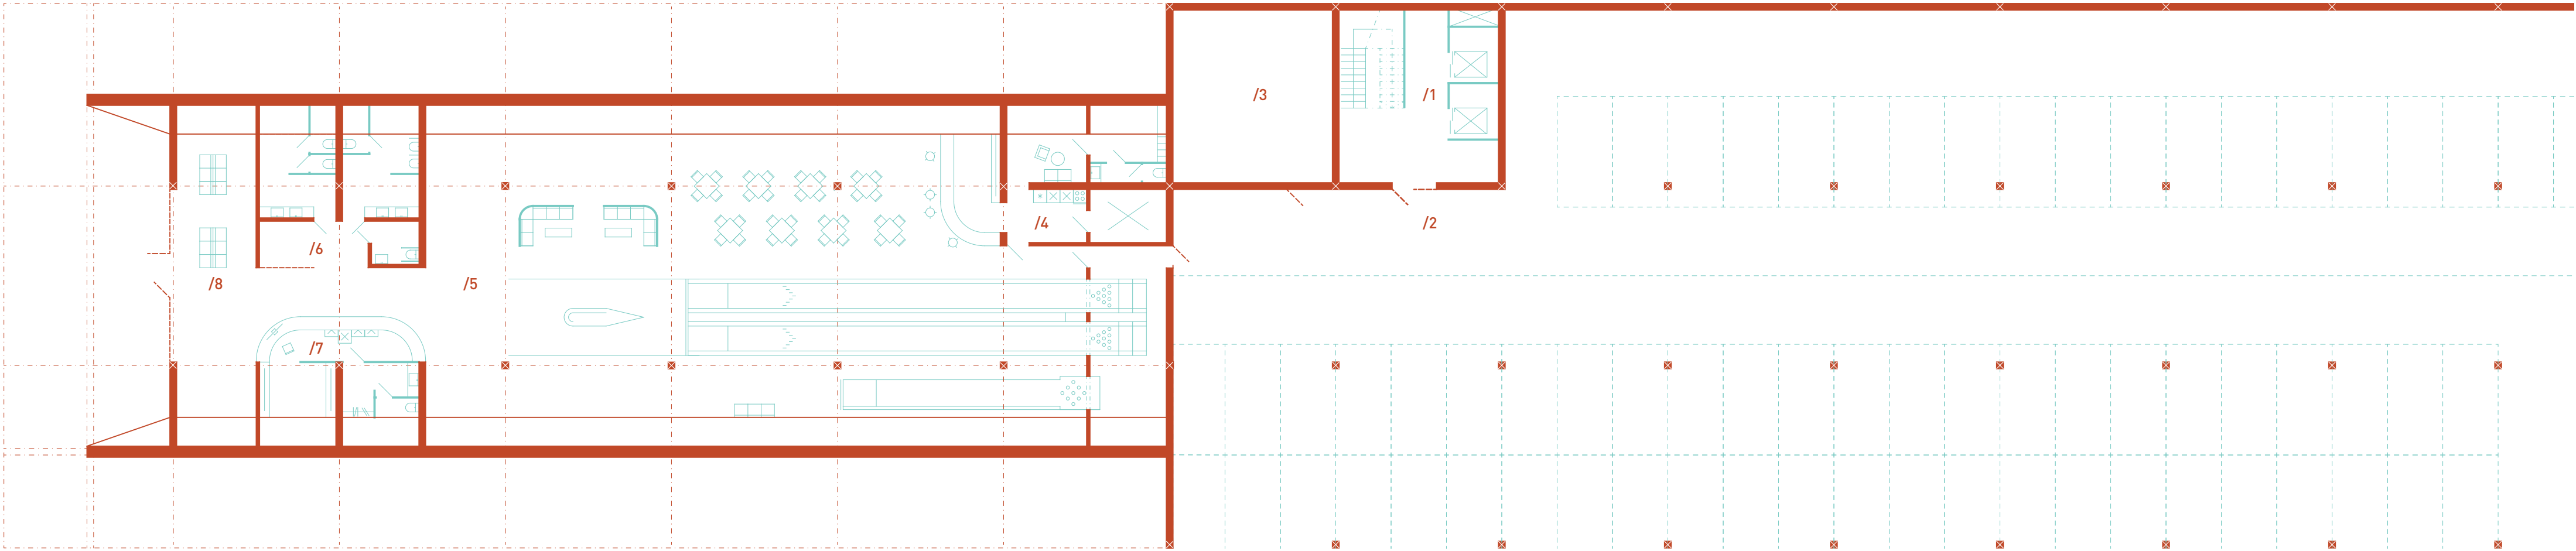


2.PP

- /1 JÁDRO
- /2 PODZEMNÍ PARKOVIŠTĚ
- /3 TECHNICKÁ MÍSTNOST
- /4 BAR + ŽÁZEMÍ
- /5 BOWLING + KUZELKY
- /6 TOILETY
- /7 PŮJČOVNA BOT + ŽÁZEMÍ
- /8 VSTUP

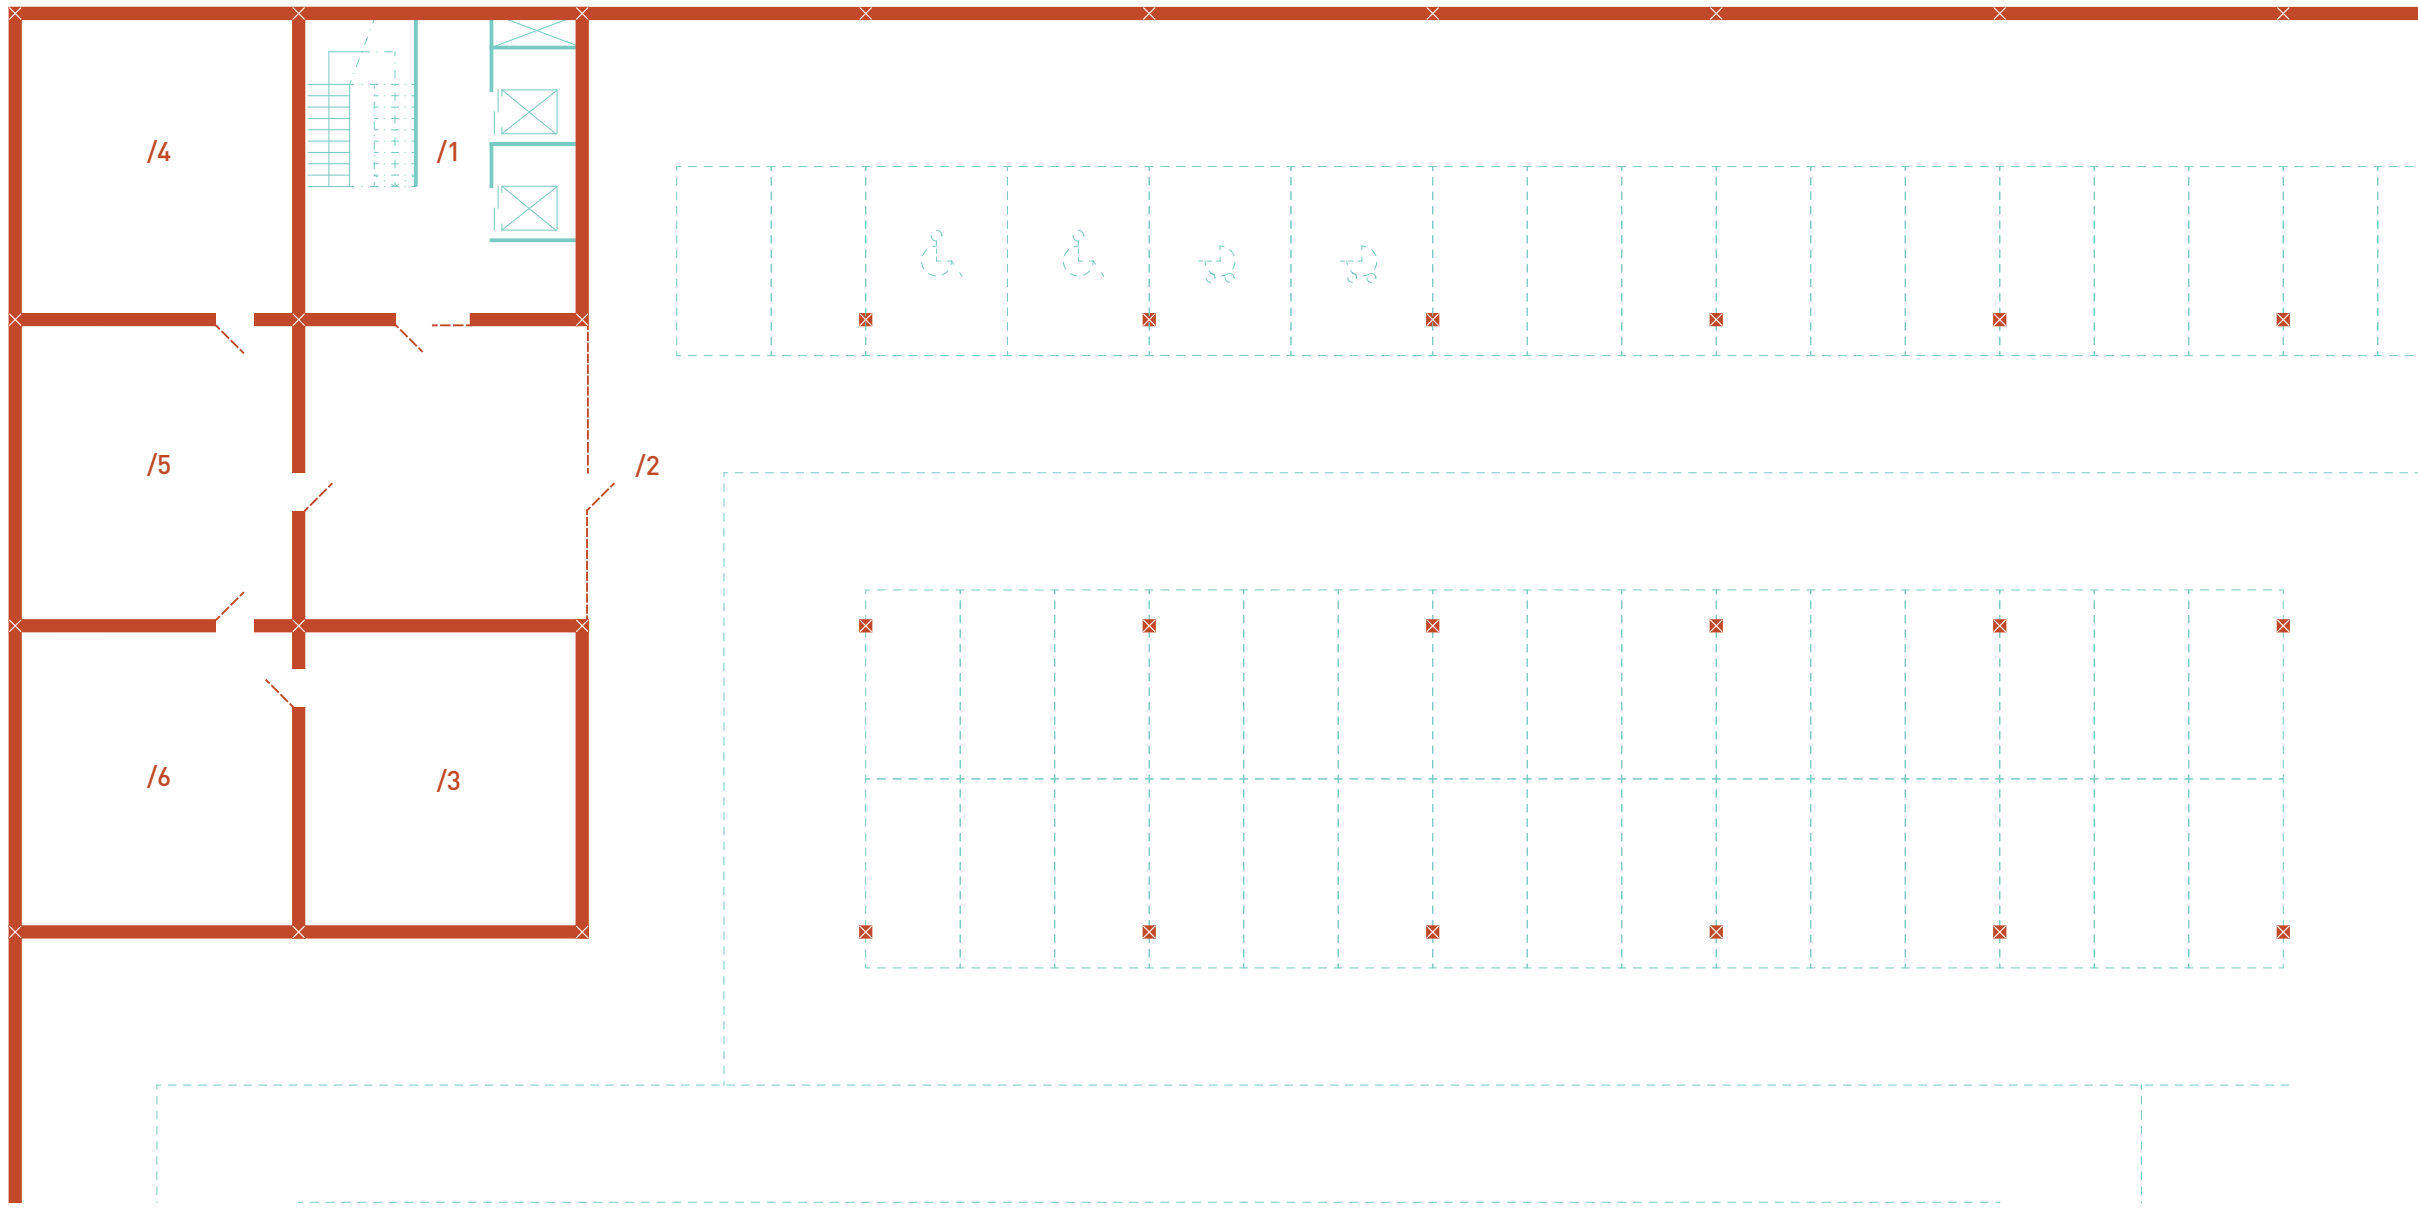


1.PP

- /1 JÁDRO
- /2 PODZEMNÍ PARKOVIŠTĚ
- /3 STROJOVNA VZT
- /4 TRAFOSTANICE
- /5 KOTELNA
- /6 PŘÍPRAVNA TUV

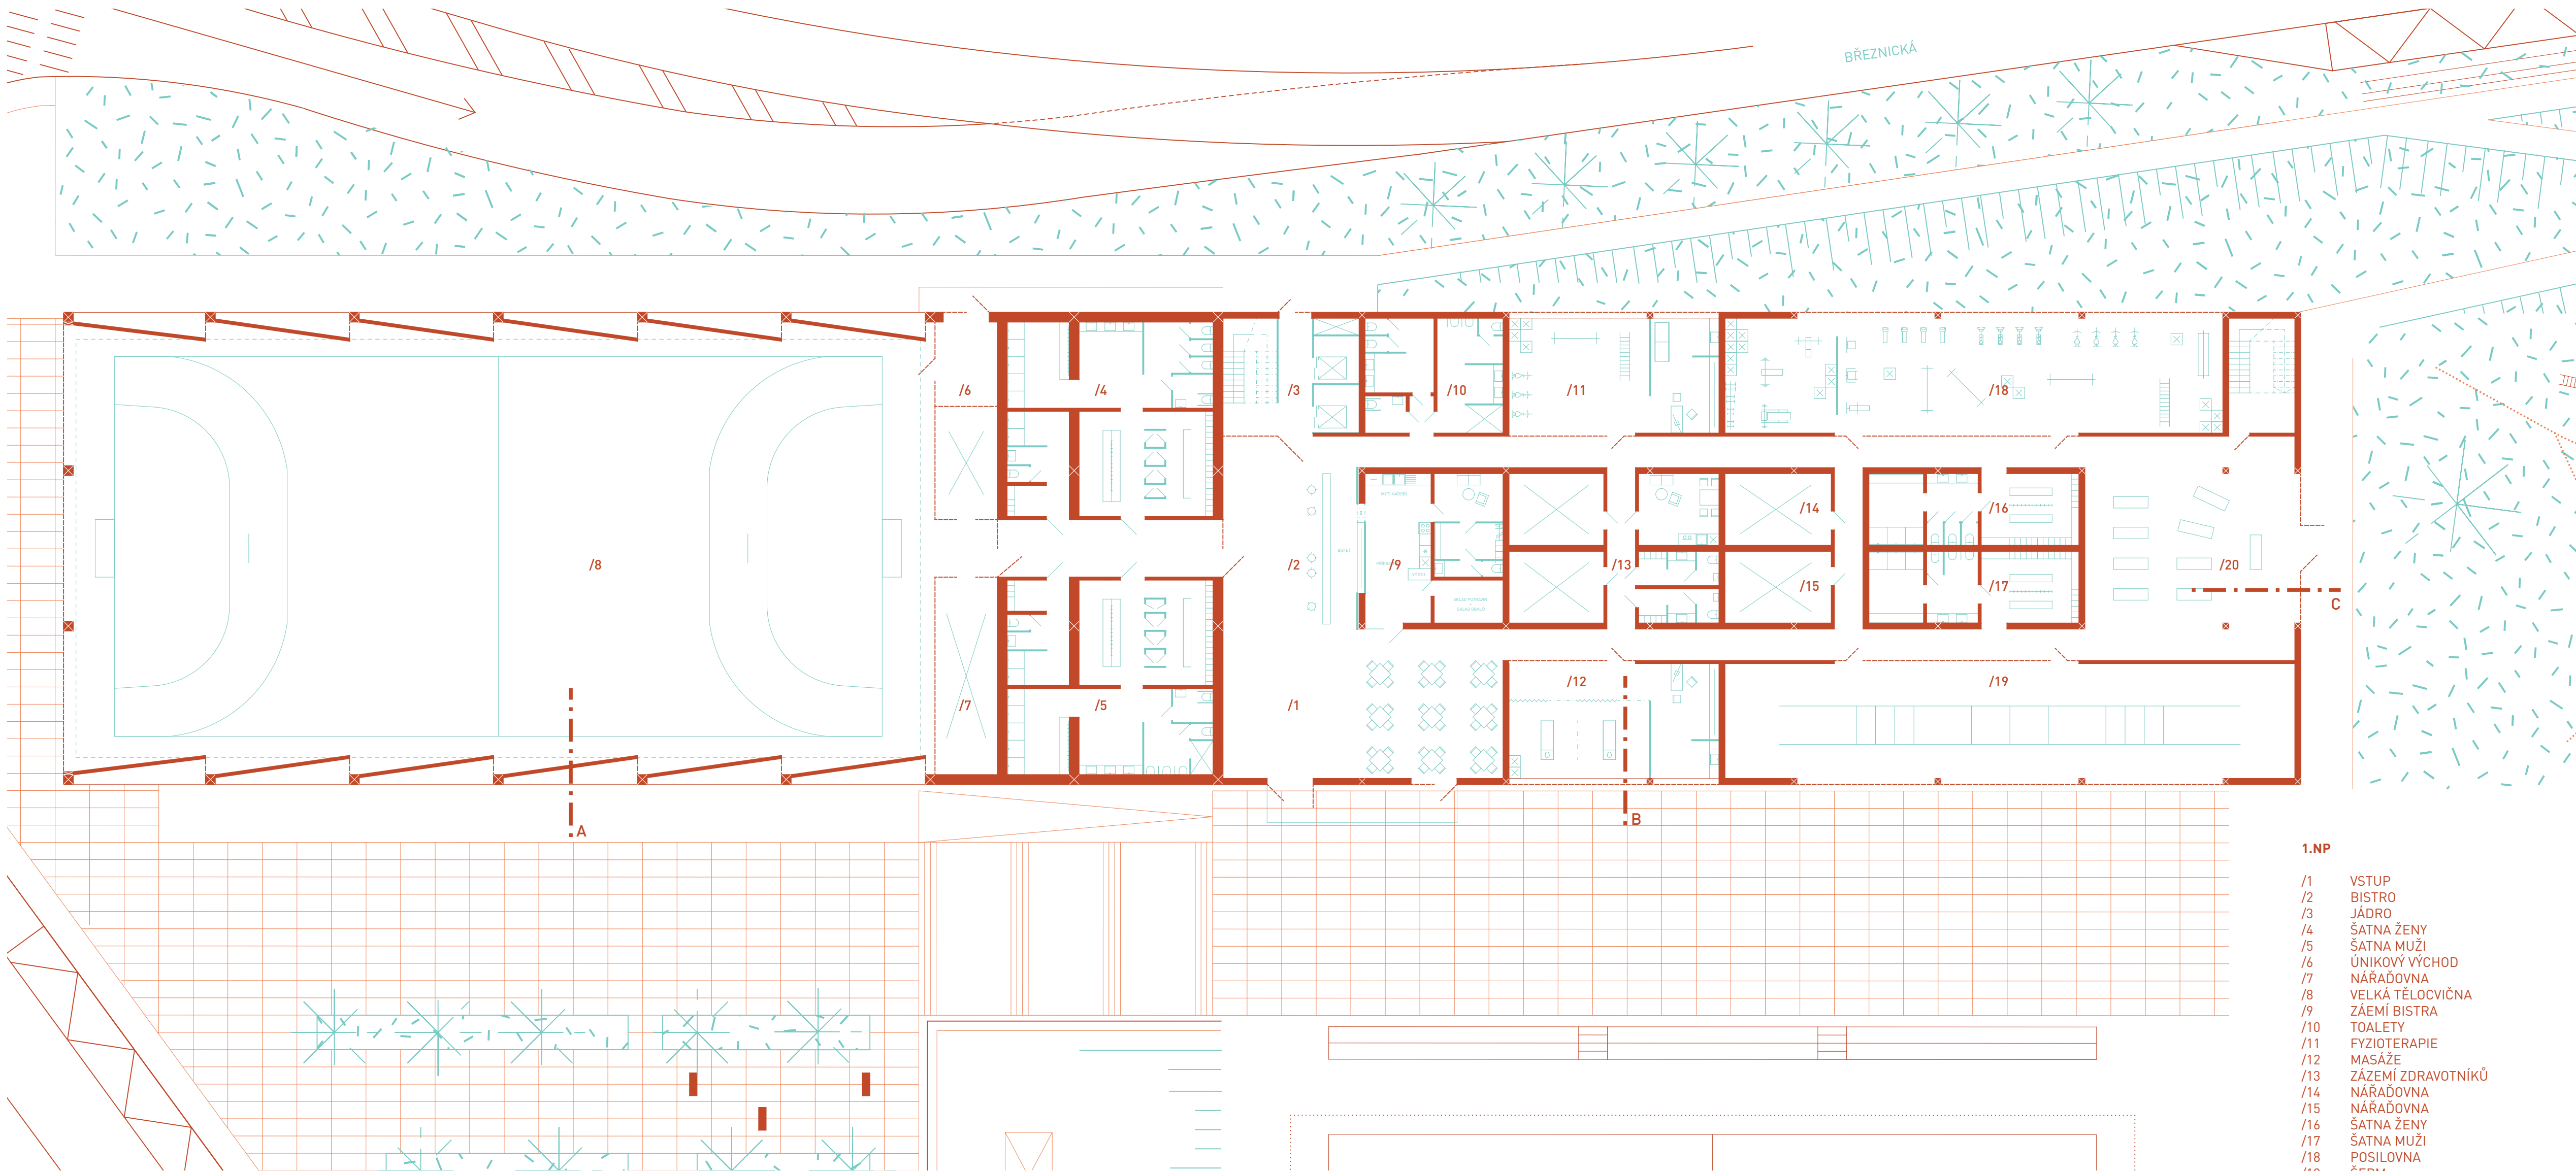


1.NP

- /1 VSTUP
- /2 BISTRO
- /3 JÁDRO
- /4 SÁTNÁ ŽENY
- /5 SÁTNÁ MUŽI
- /6 UNIKOVÝ VÝCHOD
- /7 NÁŘADOVNA
- /8 VELKÁ TĚLOVÝCHOVA
- /9 ZÁEMÍ BISTRA
- /10 TOILETY
- /11 FYZIOTERAPIE
- /12 MASÁŽE
- /13 ŽÁZEMÍ ZDRAVOTNÍKŮ
- /14 NÁŘADOVNA
- /15 NÁŘADOVNA
- /16 SÁTNÁ ŽENY
- /17 SÁTNÁ MUŽI
- /18 POSILOVNA
- /19 SERM
- /20 JÓGA

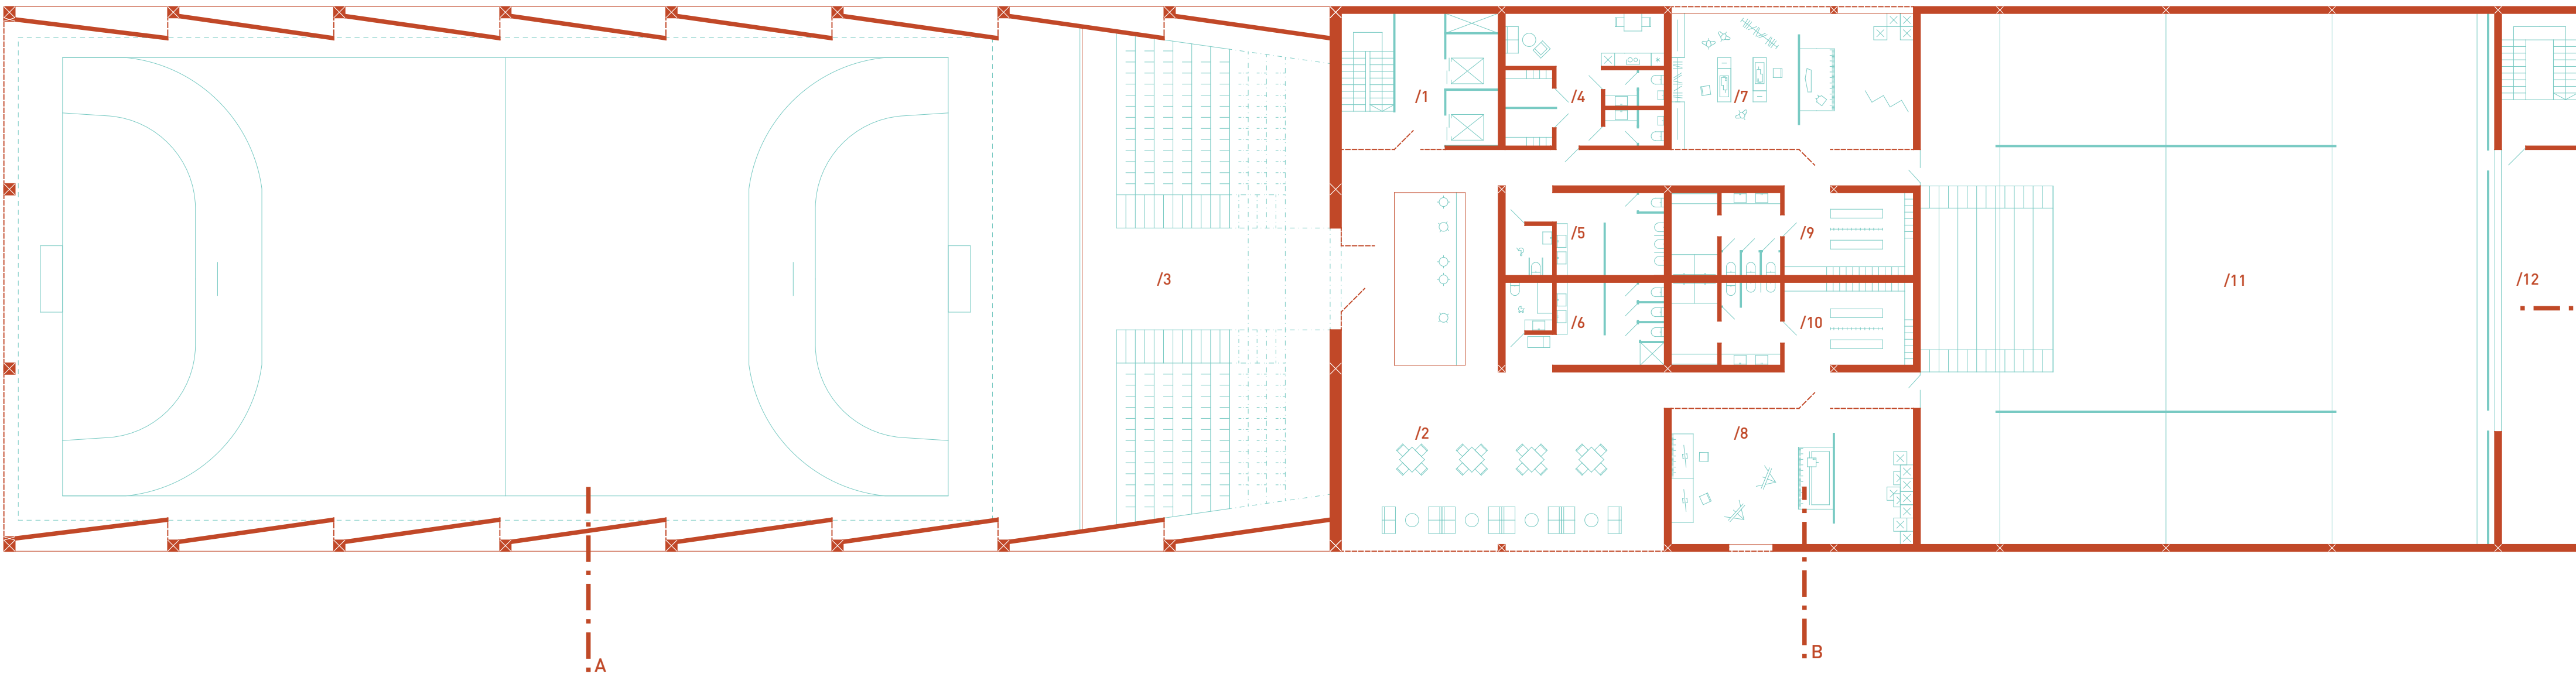


2.NP

- /1 JÁDRO
- /2 SALÓNEK
- /3 TRIBUNA
- /4 ŽÁZEMÍ ZAMĚSTNANCŮ
- /5 TOILETY MUŽI
- /6 TOILETY ŽENY
- /7 UMELECKÁ DILNA
- /8 ATELIER
- /9 SÁTNÁ MUŽI
- /10 SÁTNÁ ŽENY
- /11 VIDEOČELOVÝ SÁL
- /12 NÁŘADOVNA

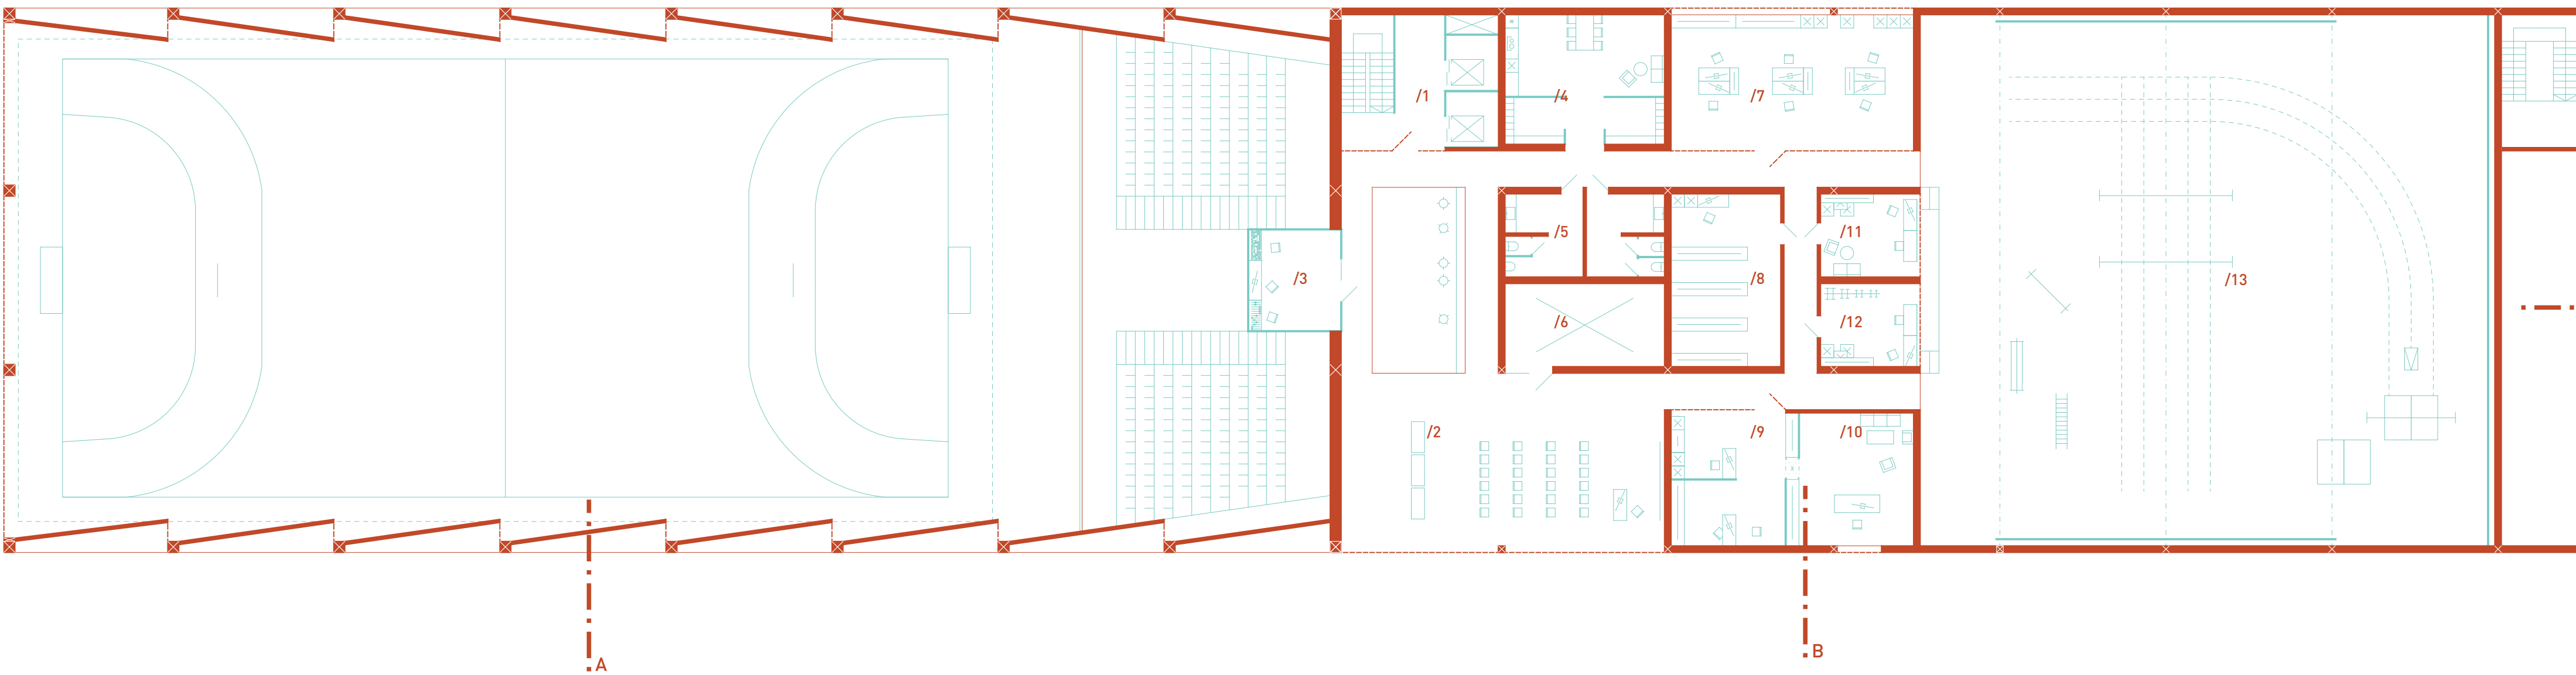


3.NP

- /1 JÁDRO
- /2 ZASEDACÍ MÍSTNOST
- /3 KOMENTÁTOR + MEDIA
- /4 ŽÁZEMÍ ZAMĚSTNANCŮ
- /5 TOILETY
- /6 SKLAD
- /7 OPEN OFFICE
- /8 ARCHIV
- /9 SEKRETÁŘKA + EKONOM
- /10 ŘEDITEL
- /11 TRENER
- /12 TRENER
- /13 VIDEOČELOVÝ SÁL

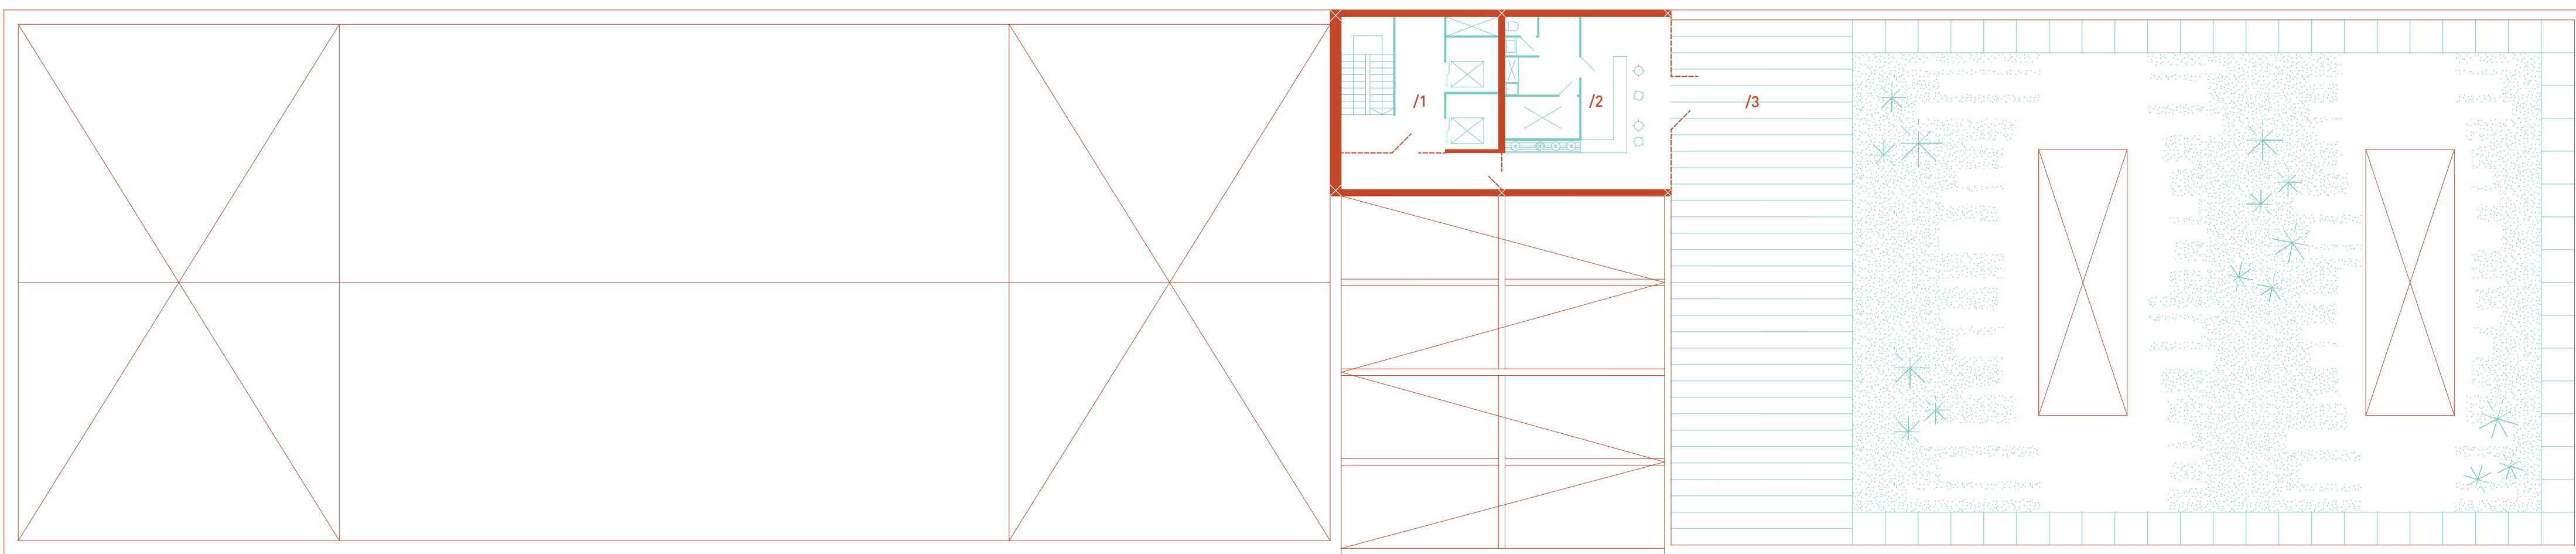


4.NP

- /1 JÁDRO
- /2 KAVÁRNA
- /3 STŘEŠNÍ ZÁHRADA

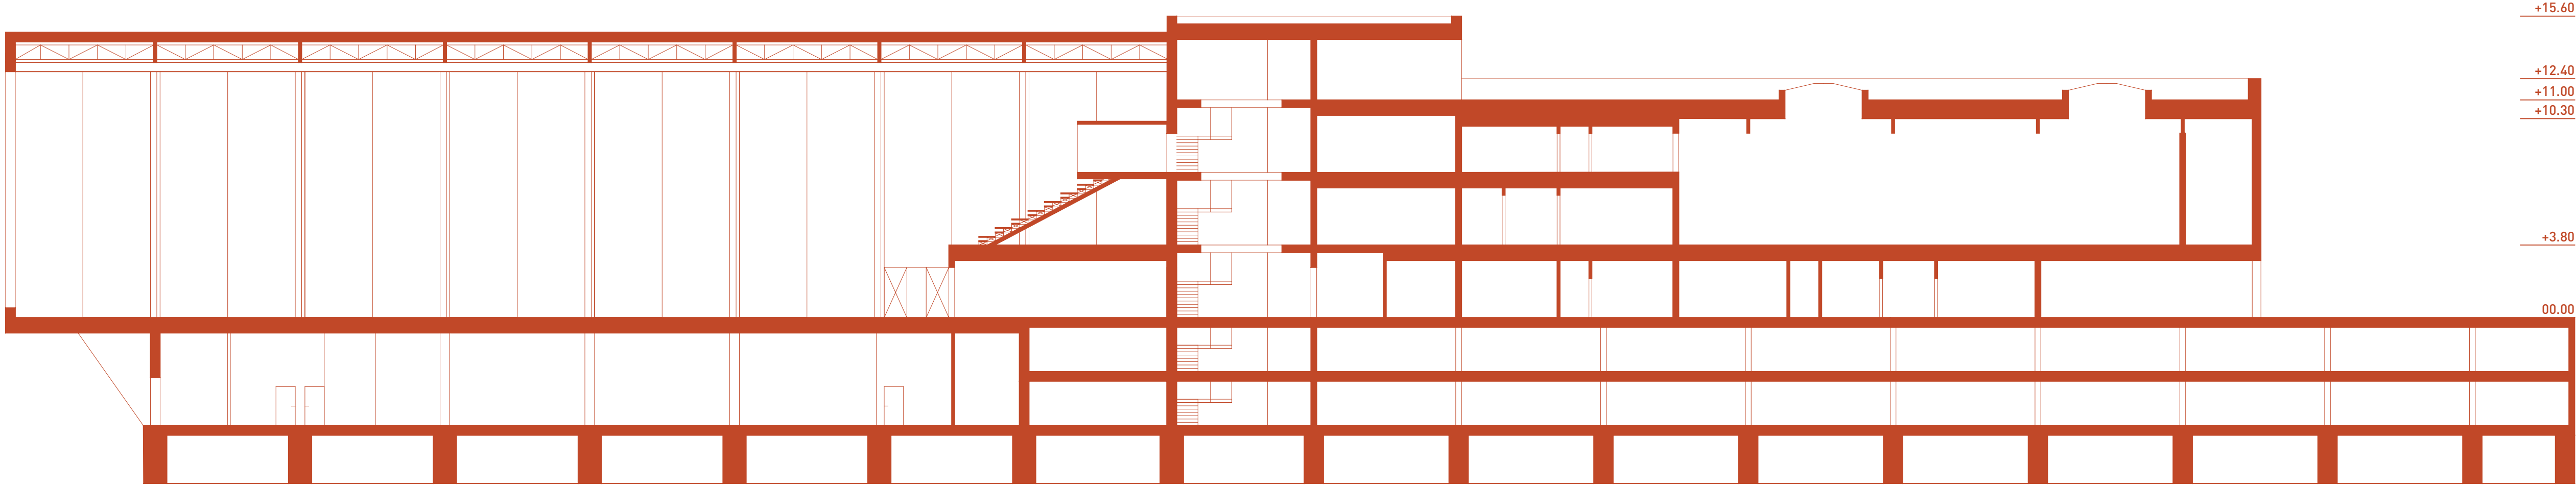


ŘEZ - C

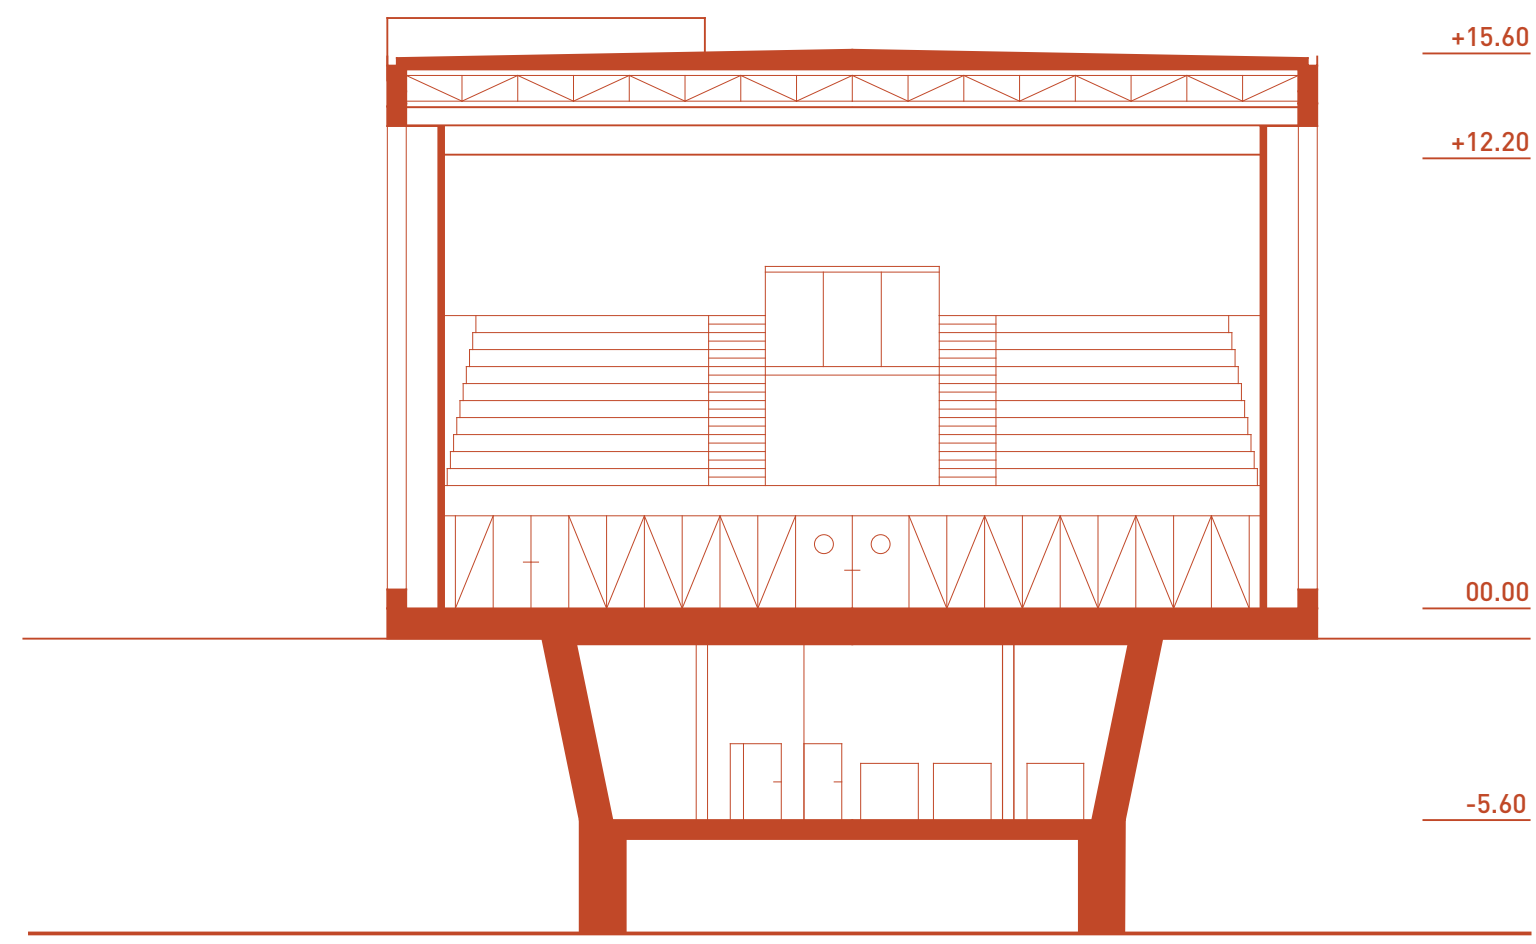


ŘEZ - A




ŘEZ - B

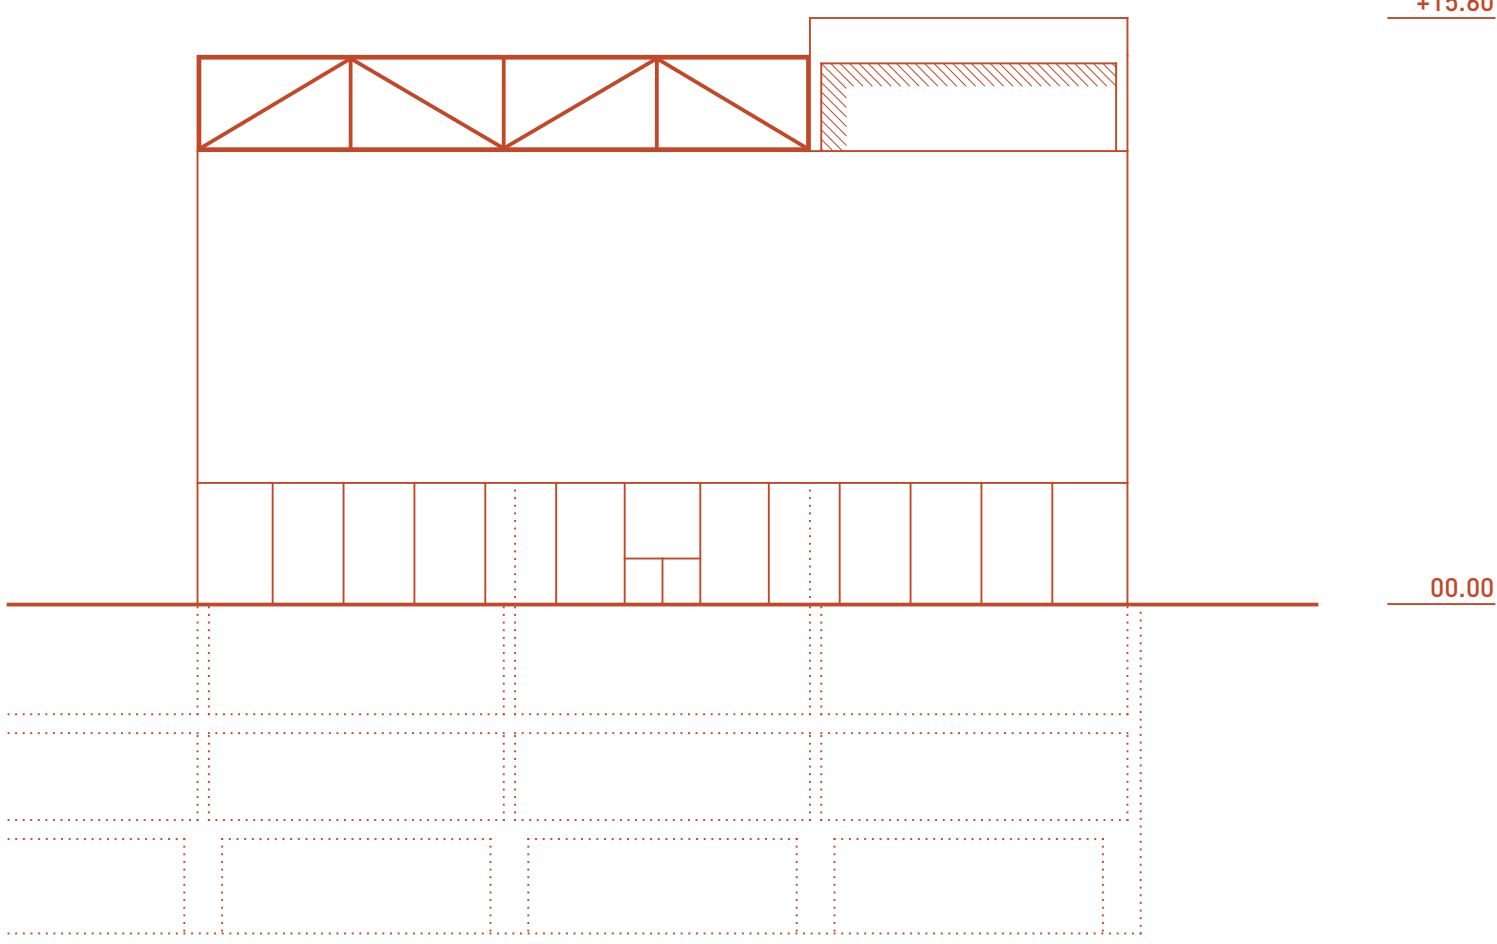

JIŽNÍ FASÁDA

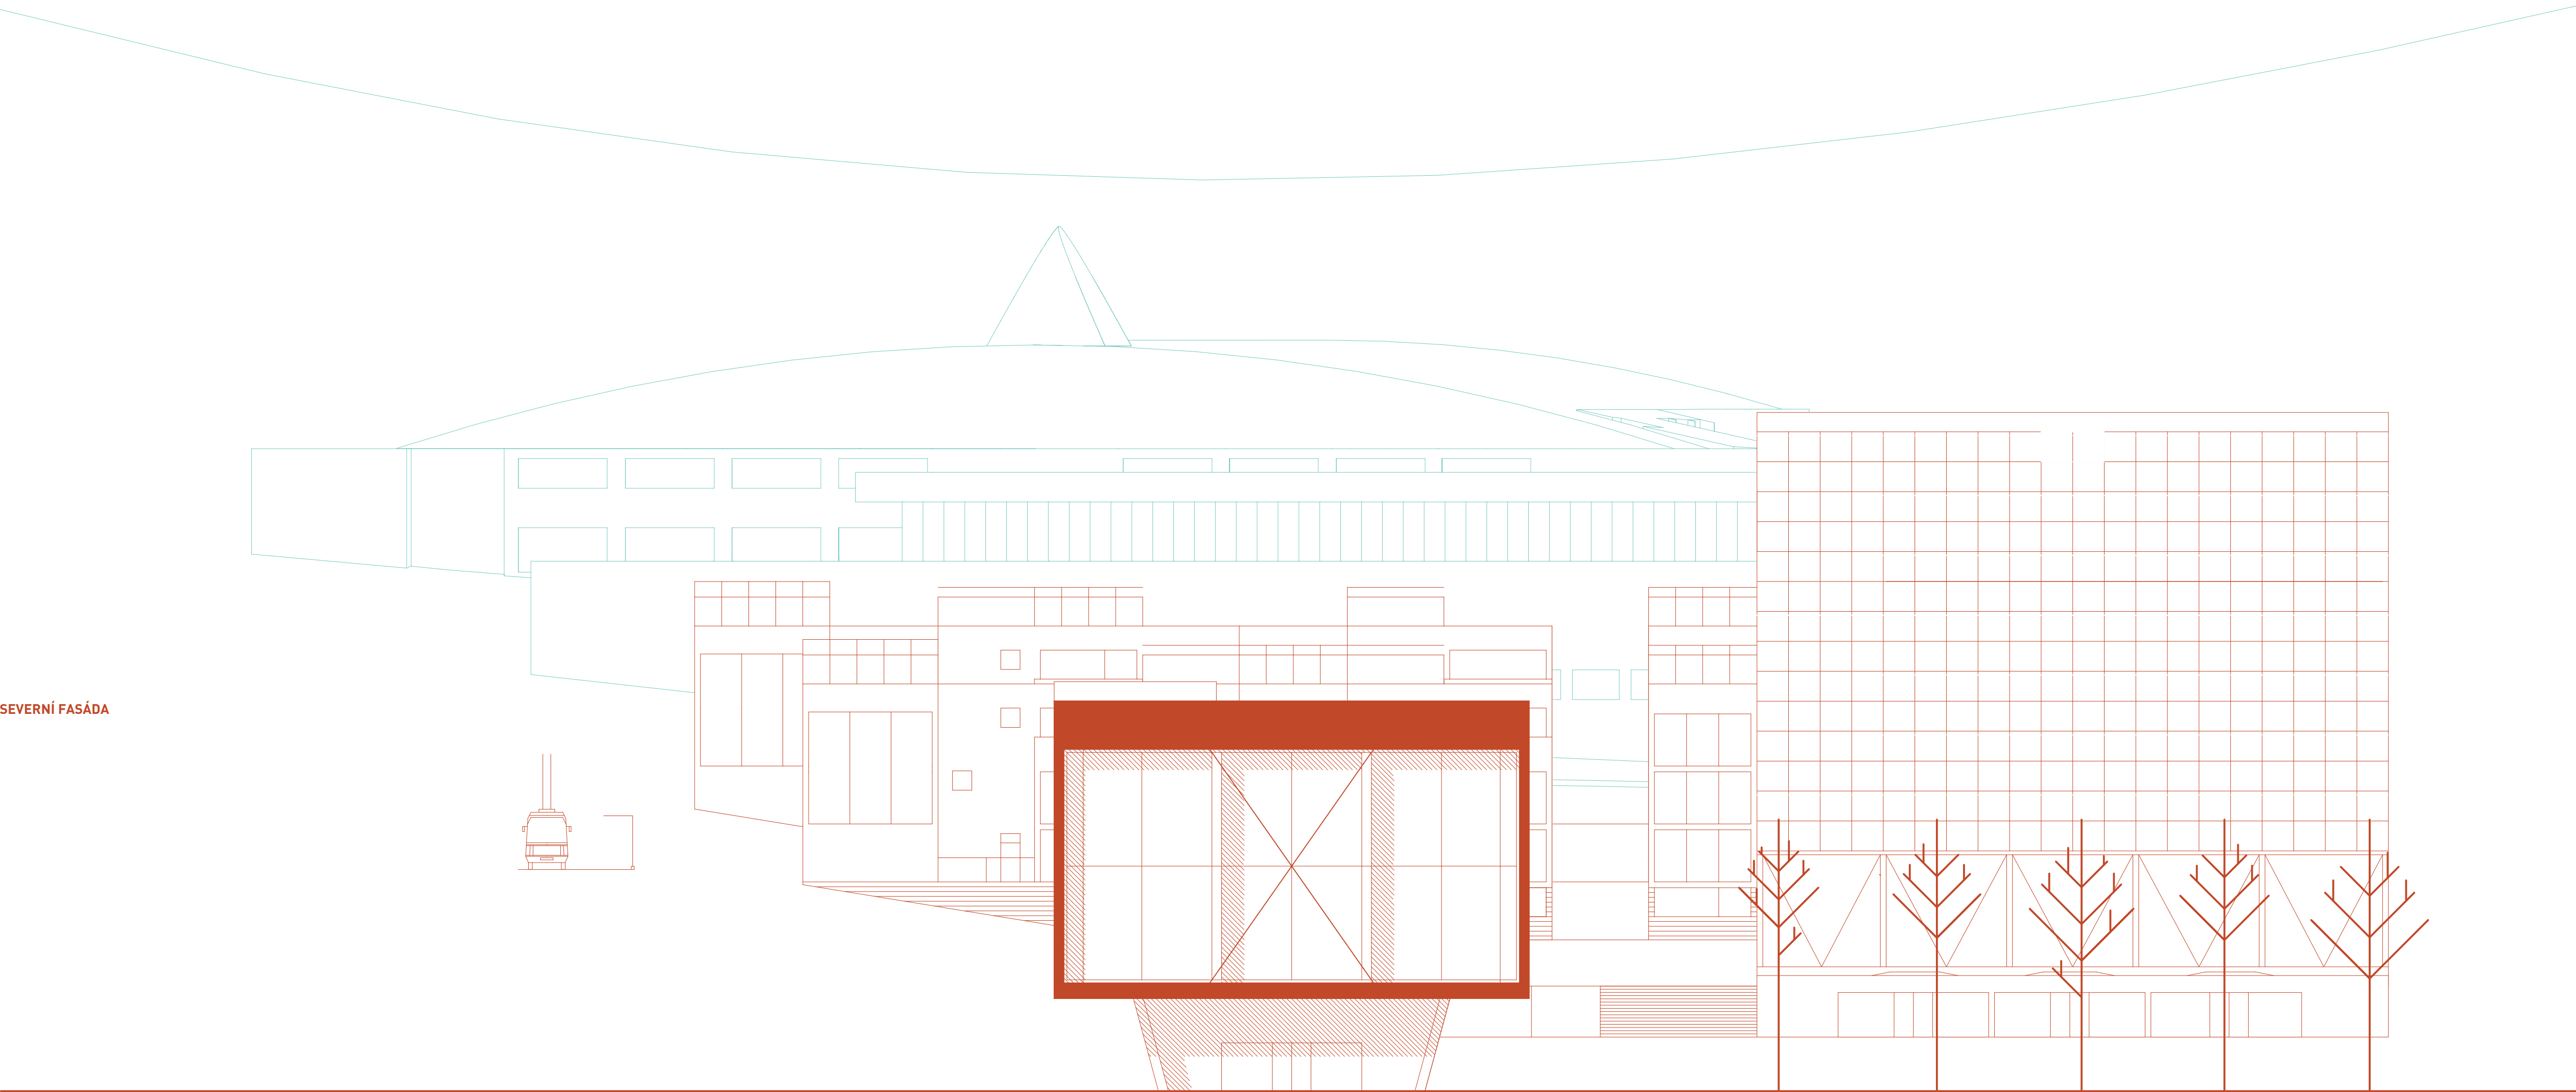


1 5 10M

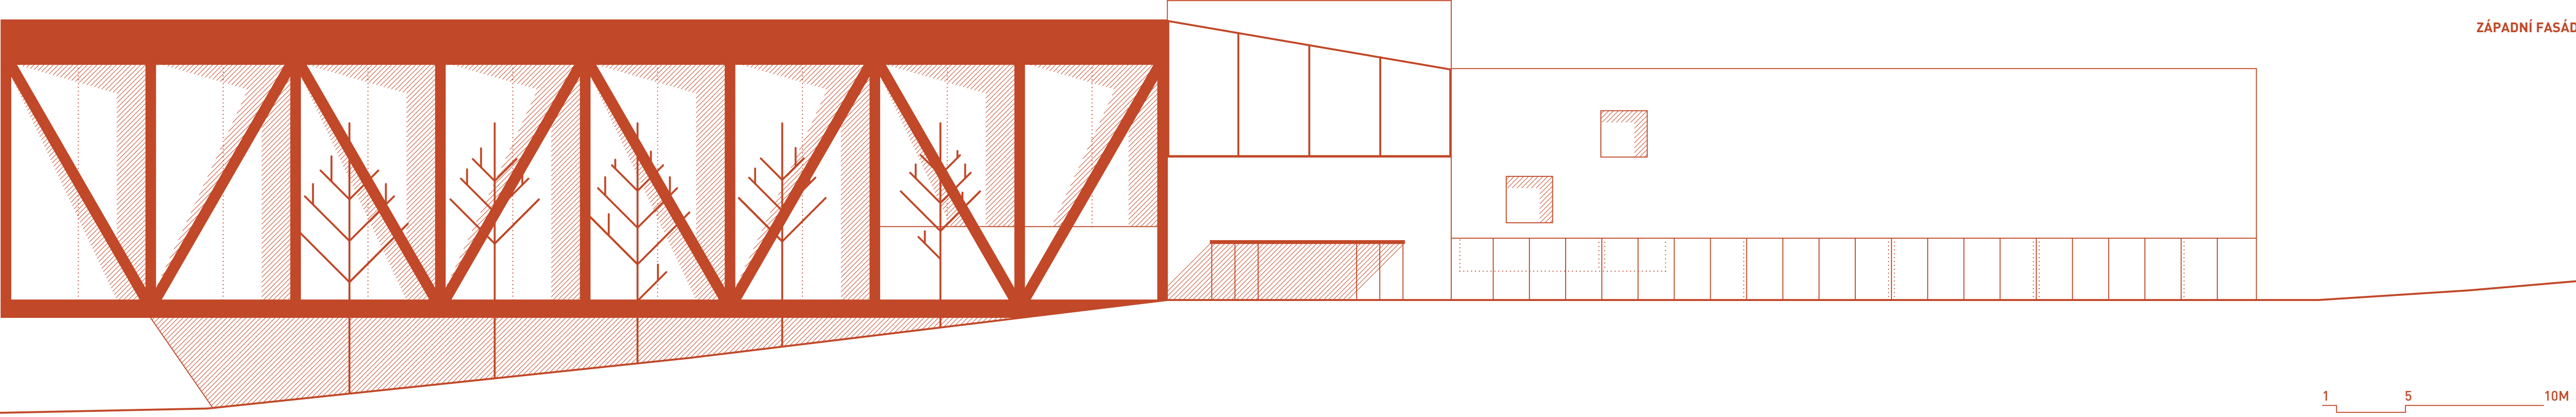

ZÁPADNÍ FASÁDA


1 5 10M

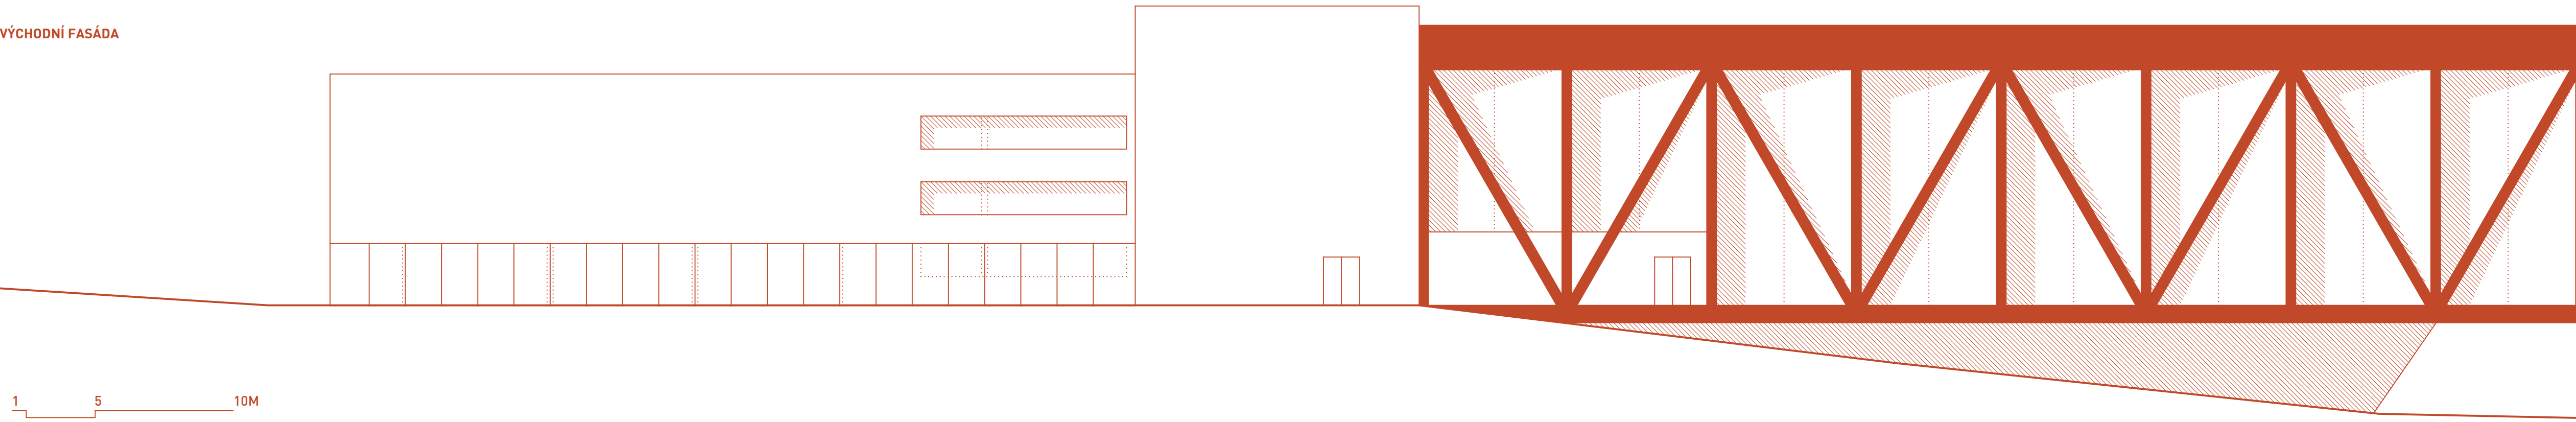


VÝCHODNÍ FASÁDA

1 5 10M


DETAIL ŘEZU FASÁDOU V MÍSTĚ ATIKY - 1:25

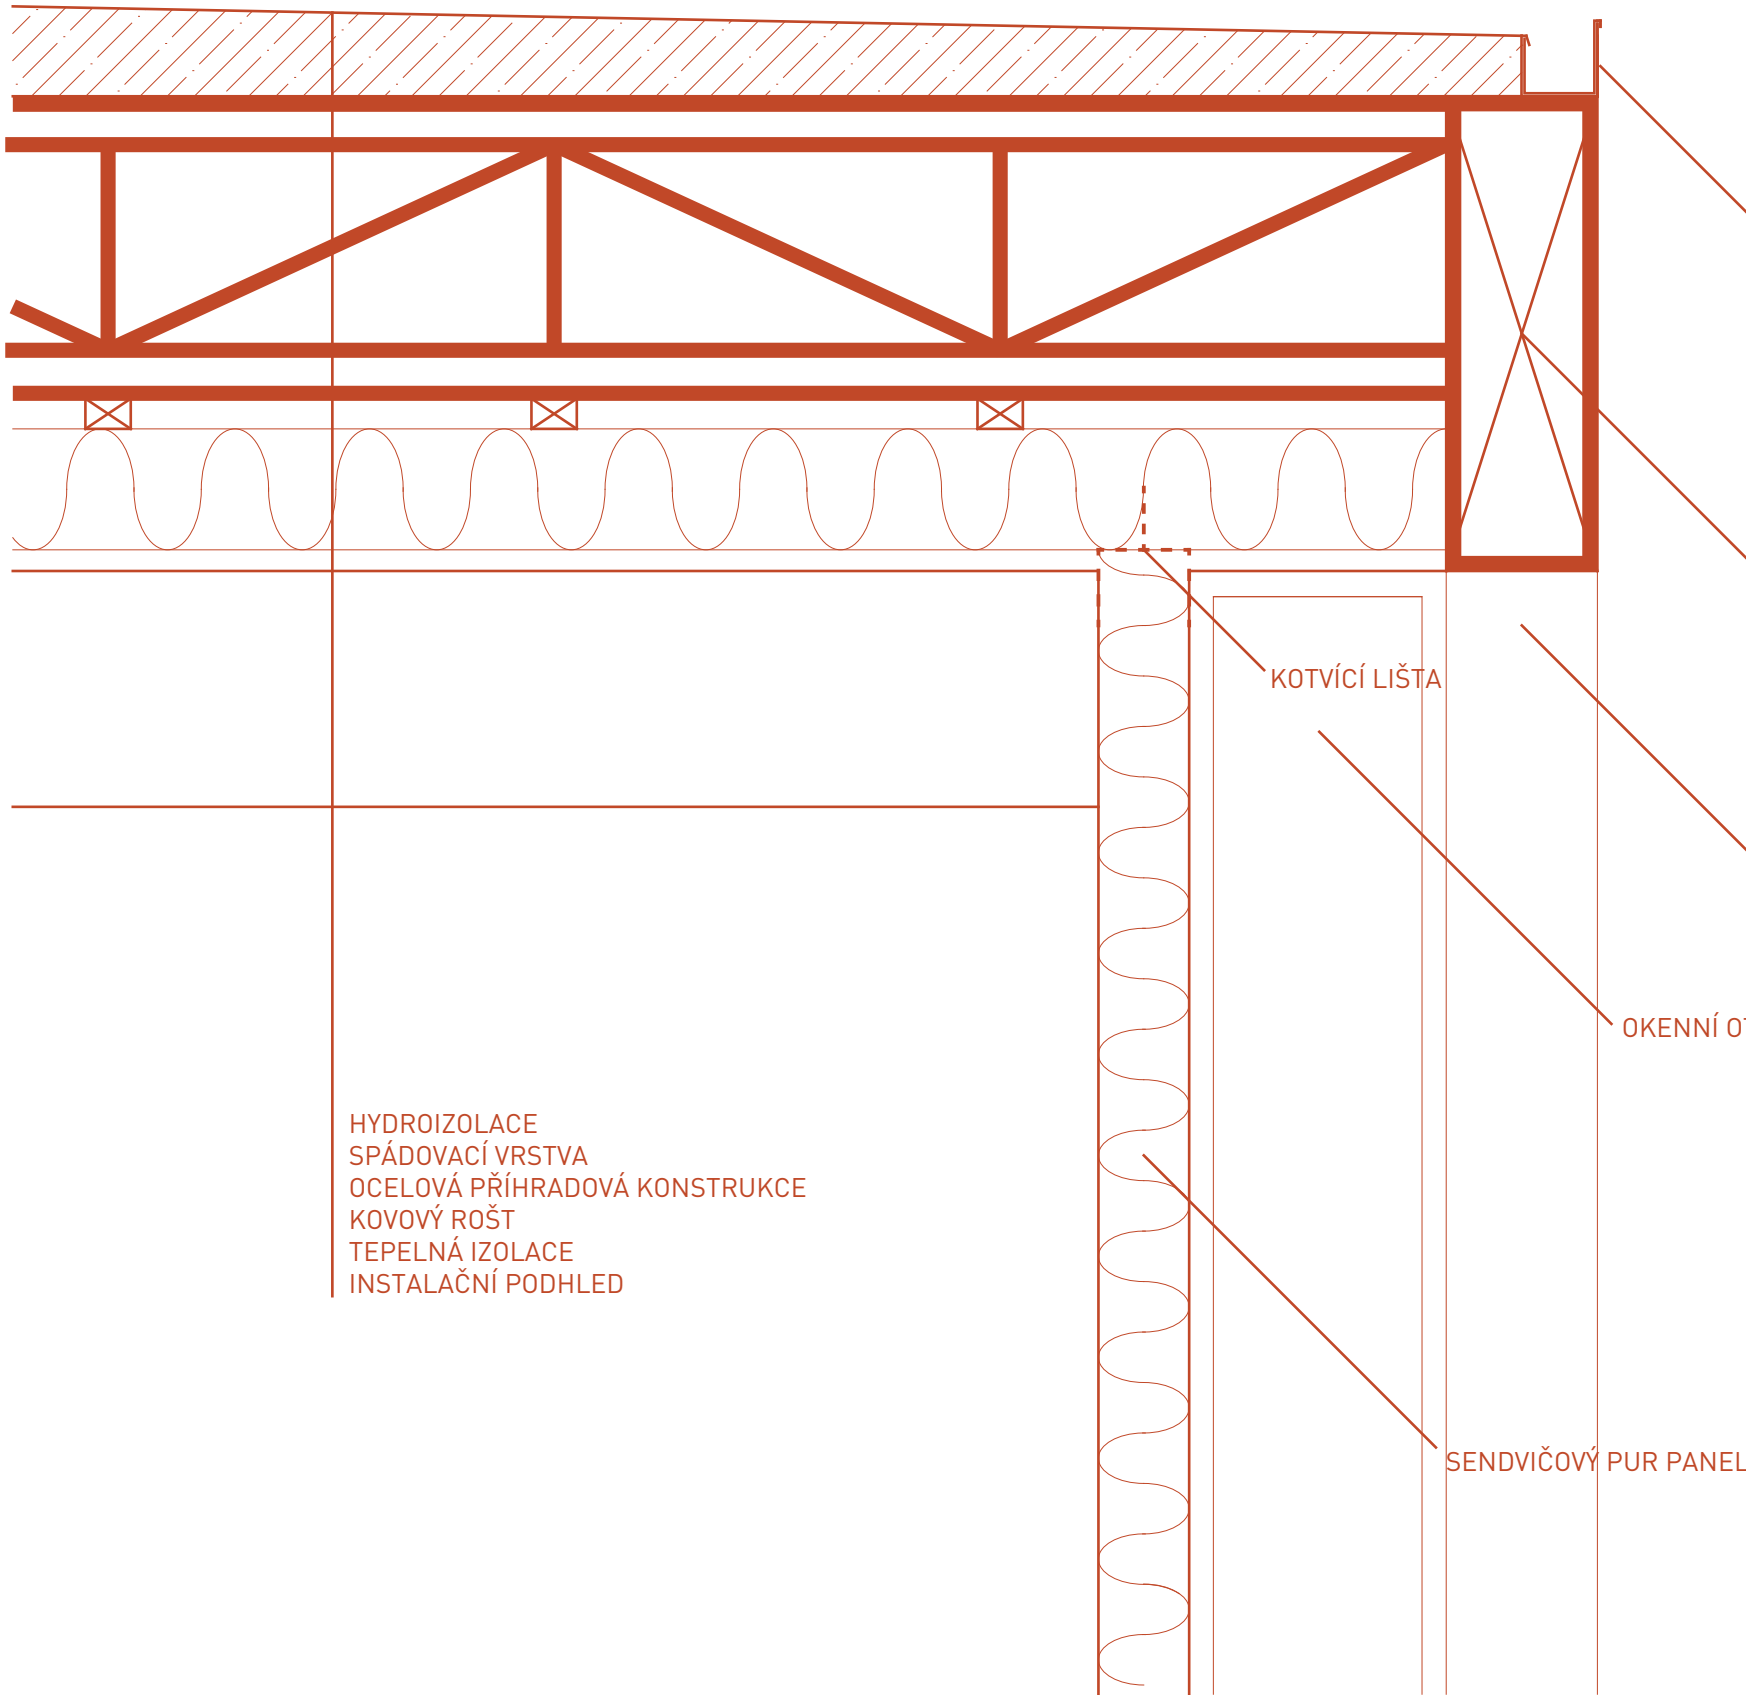


DETAIL ŘEZU FASÁDOU V MÍSTĚ KONZOLY - 1:25

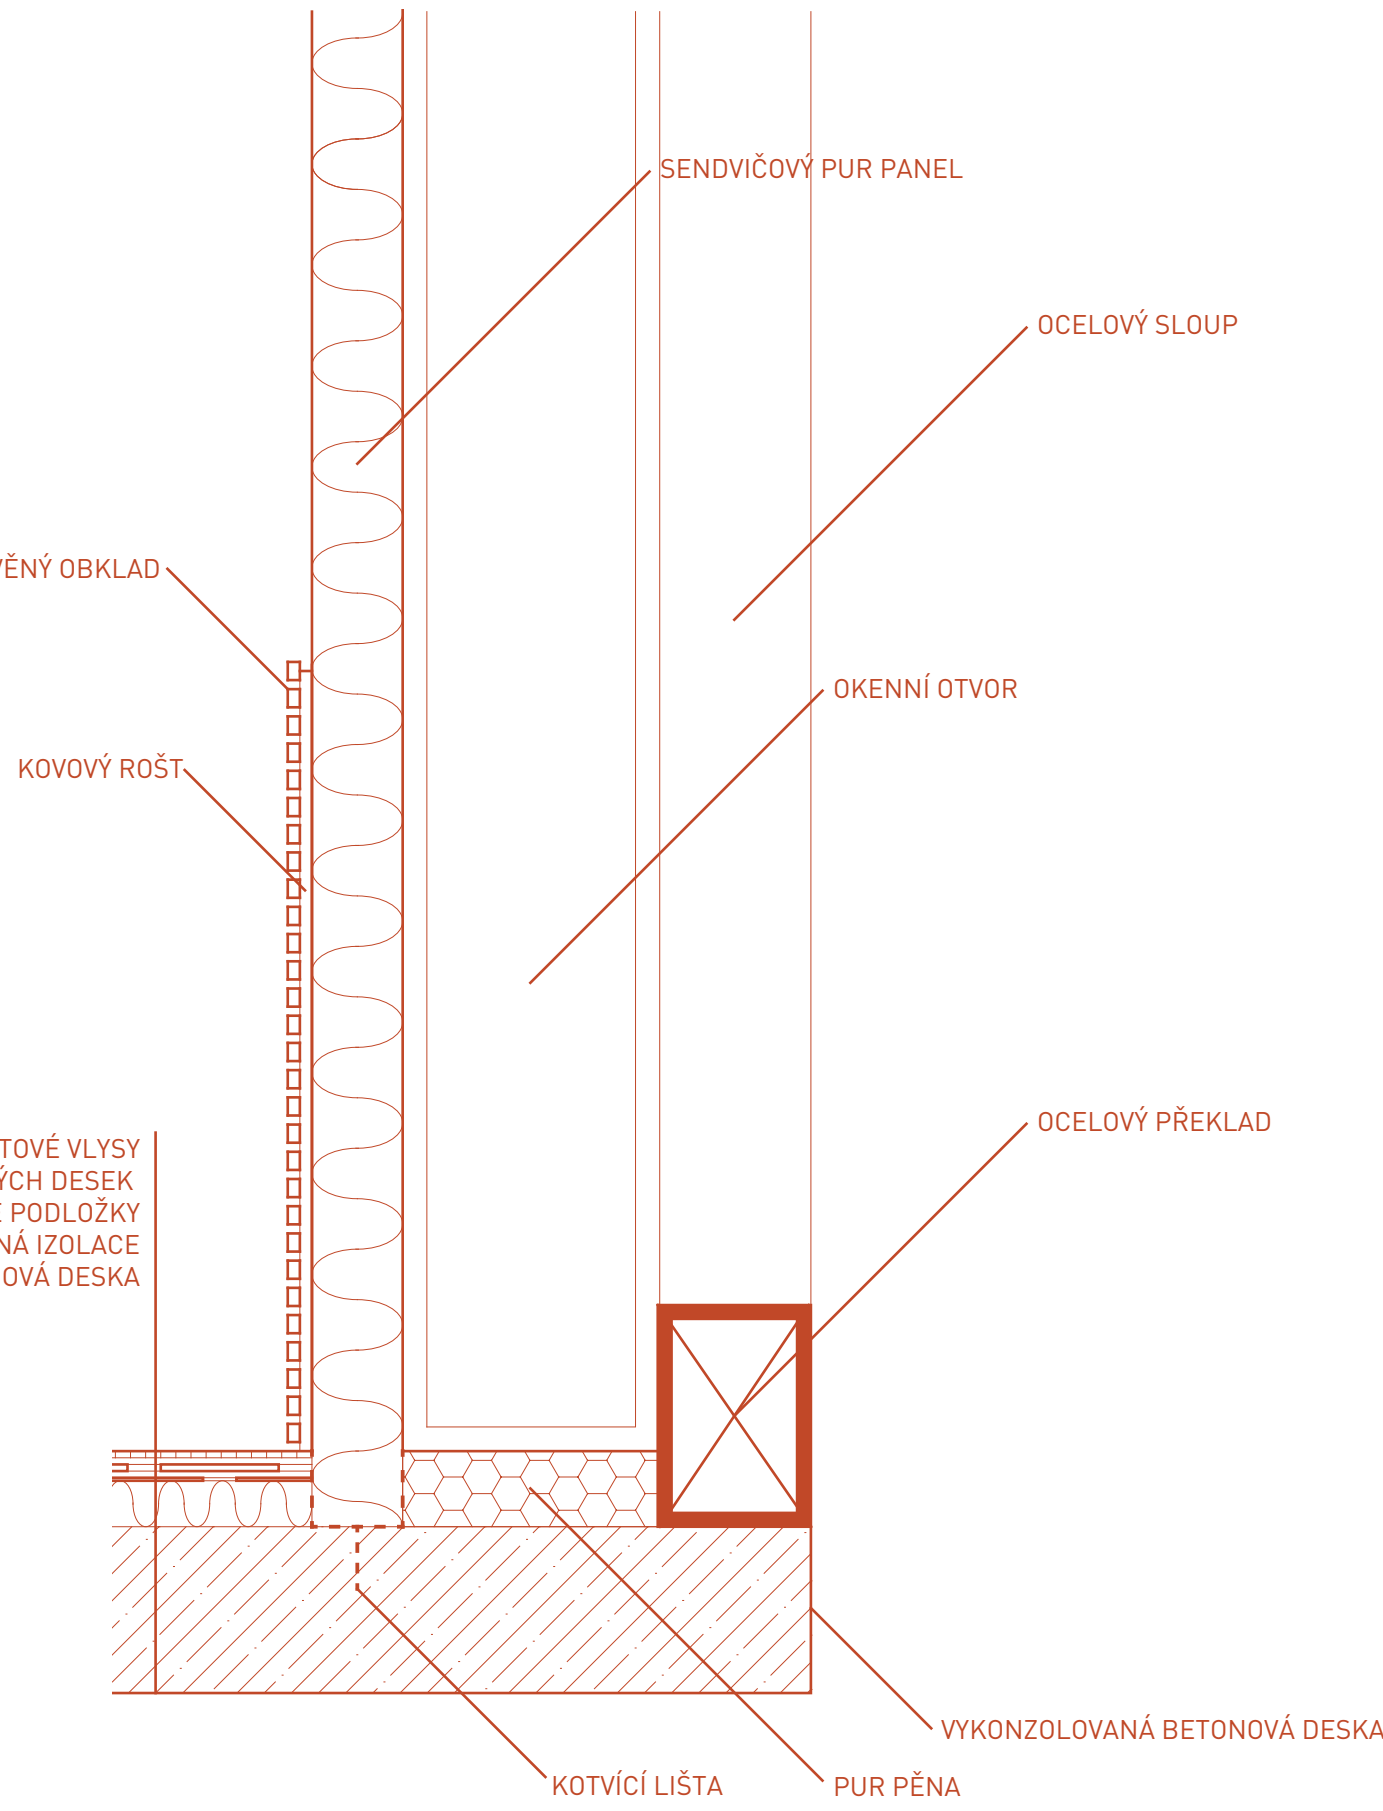

KONSTRUKČNÍ SCHÉMA

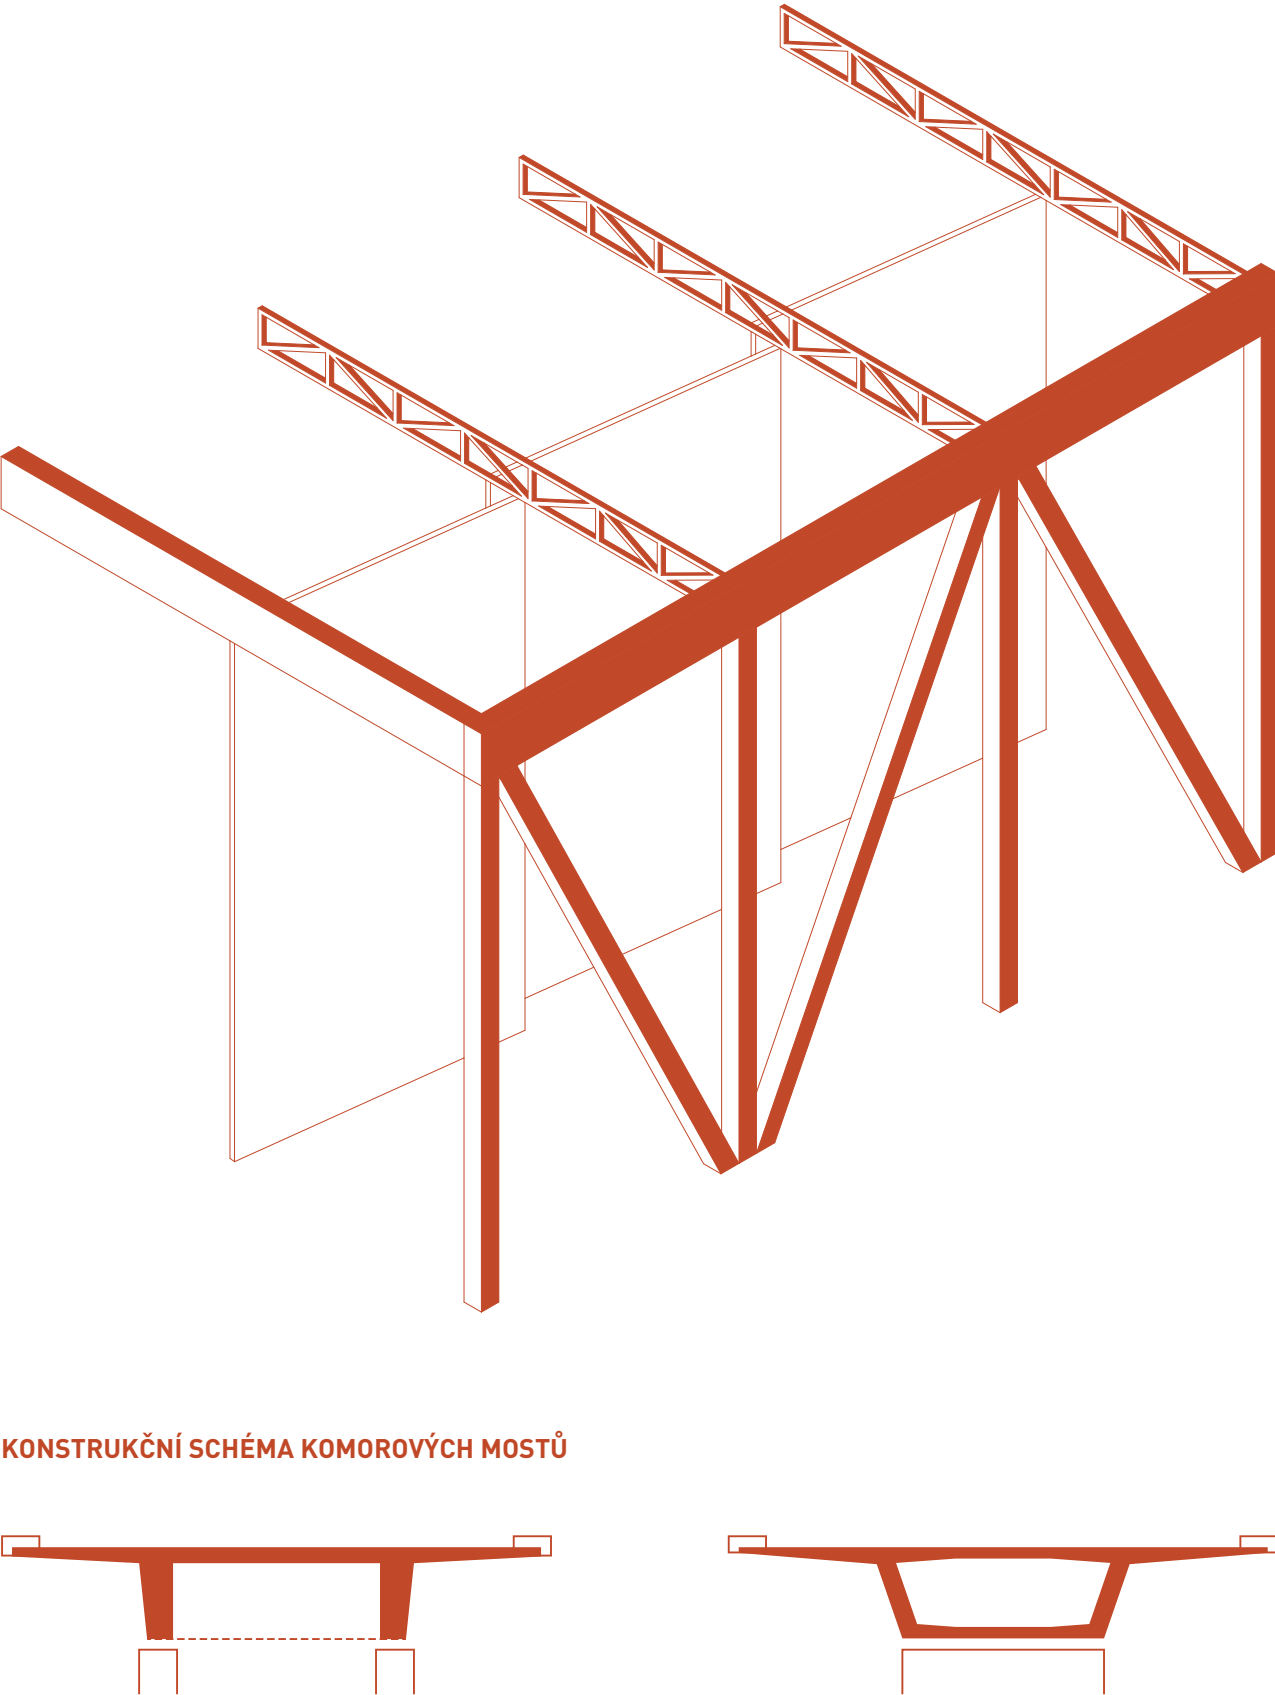

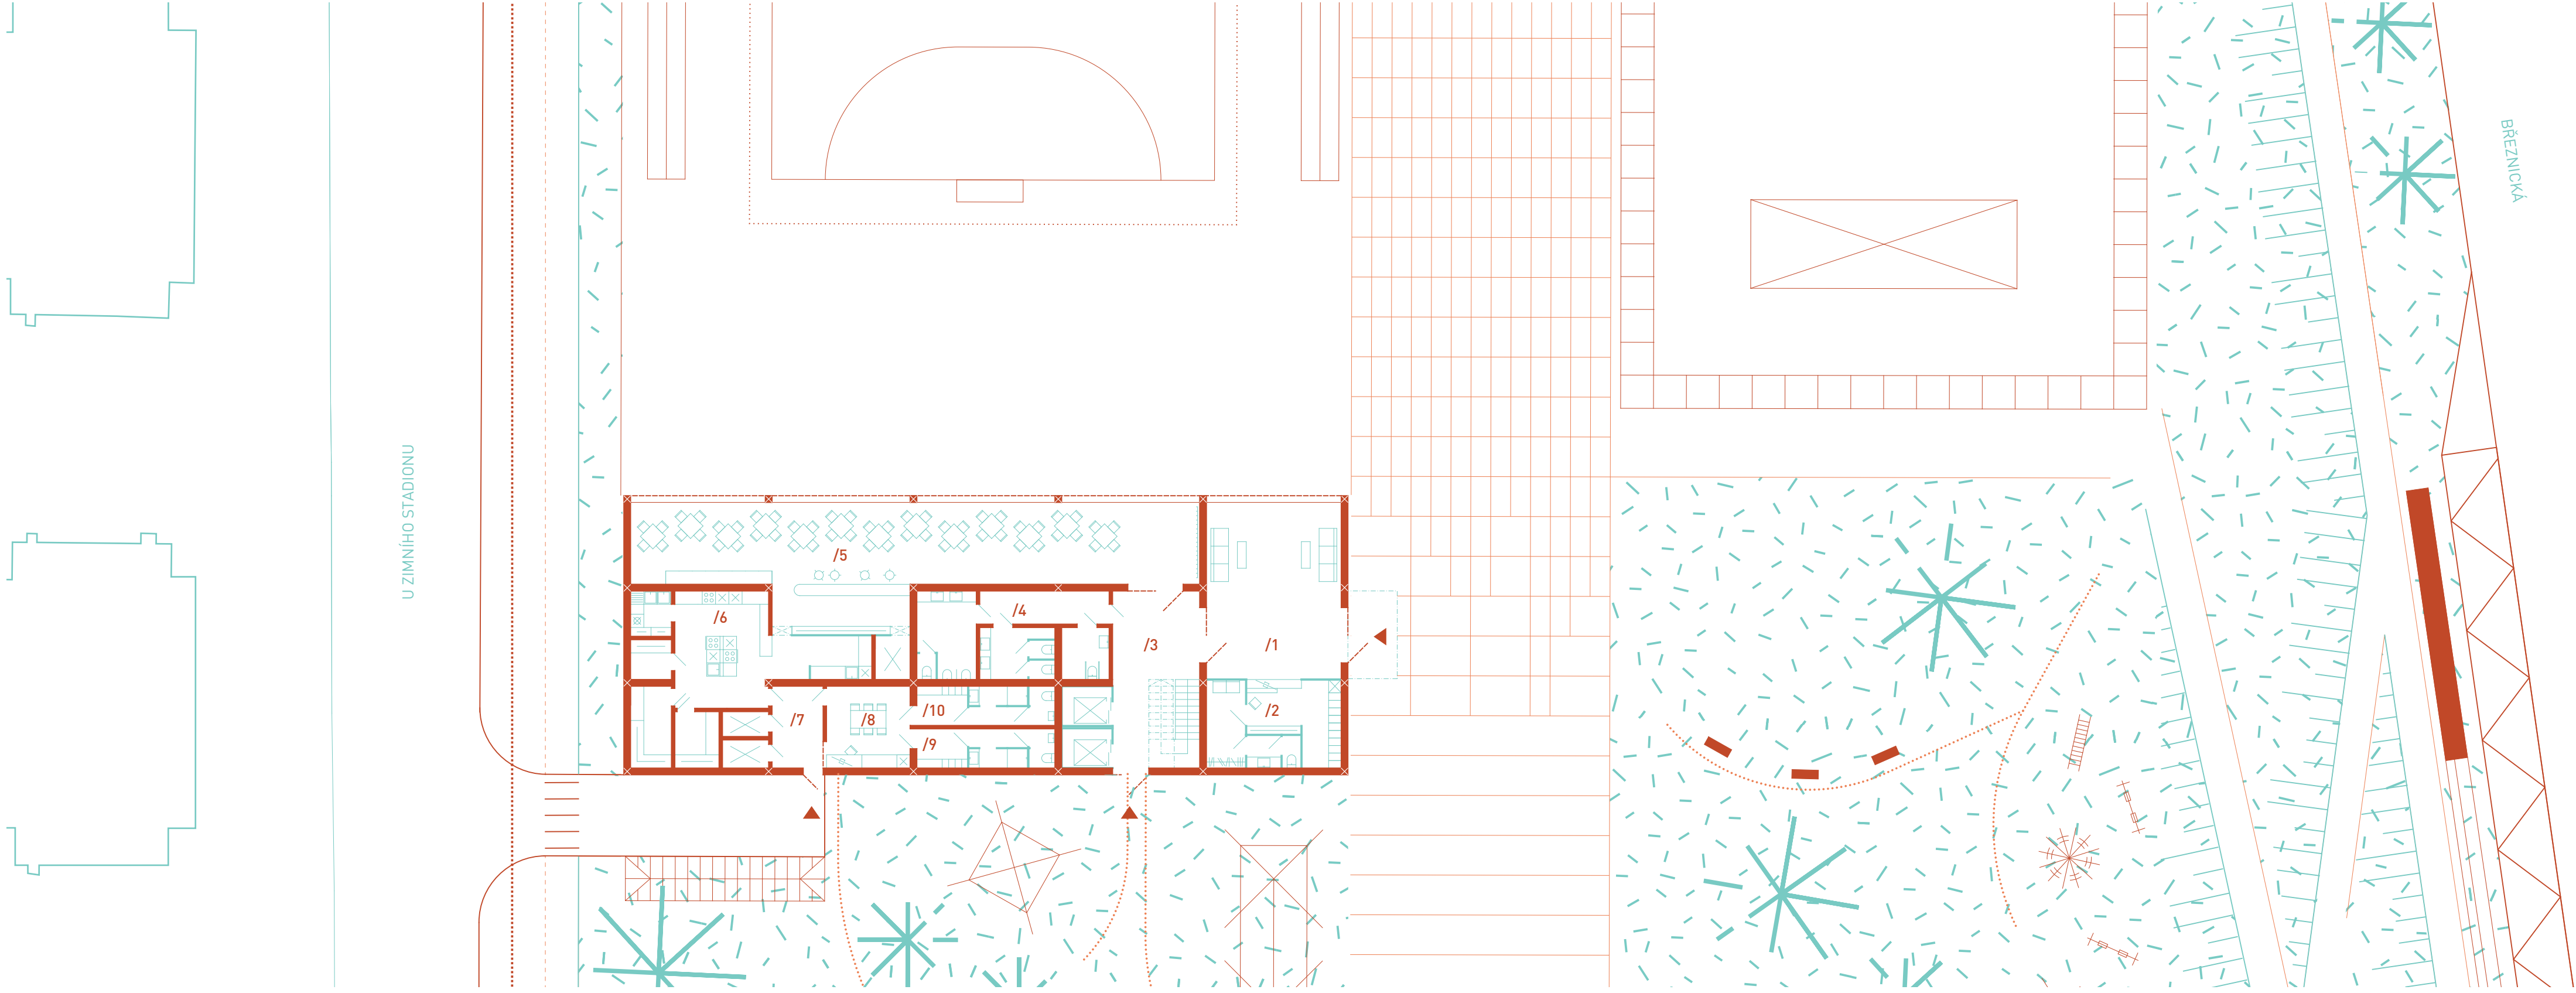


1.NP

- /1 FOYER
- /2 RECEPCE + ZÁZEMÍ
- /3 JÁDRO
- /4 TOALETY
- /5 RESTAURACE
- /6 KUCHYN + ZÁZEMÍ
- /7 VSTUP PRO ZÁSOVOVÁNÍ
- /8 DENNÍ MÍSTNOST + KANCELÁŘ
- /9 SATNA MUŽI
- /10 SATNA ŽENY


2.NP

- /1 JÁDRO
- /2 GALERIE
- /3 ŘEDITEL
- /4 SEKRETAŘKA + EKONOM
- /5 ZÁZEMÍ

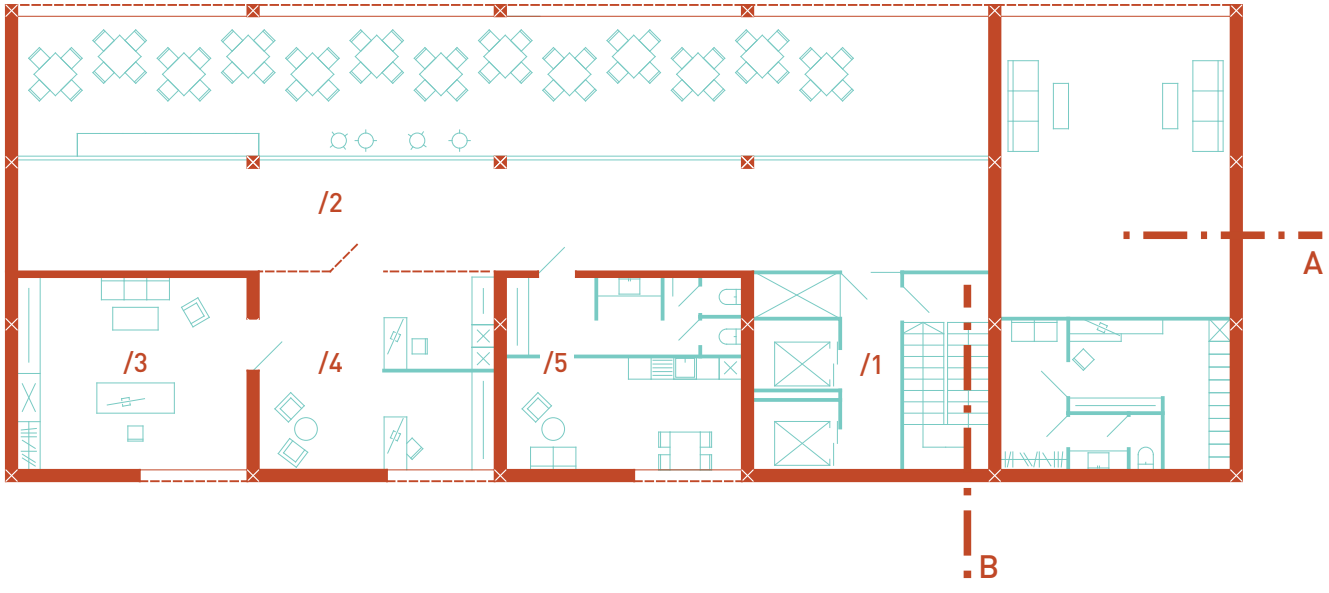


3.NP

- /1 JÁDRO
- /2 PRÁDELNA
- /3 POKOJSKÉ + ÚKLID
- /4 SATNÝ POKOJSKÝCH
- /5 POKOJ HANDICAP
- /6 POKOJ HANDICAP
- /7 4 - LŮŽKOVÝ POKOJ
- /8 2 - LŮŽKOVÝ POKOJ
- /9 2 - LŮŽKOVÝ POKOJ

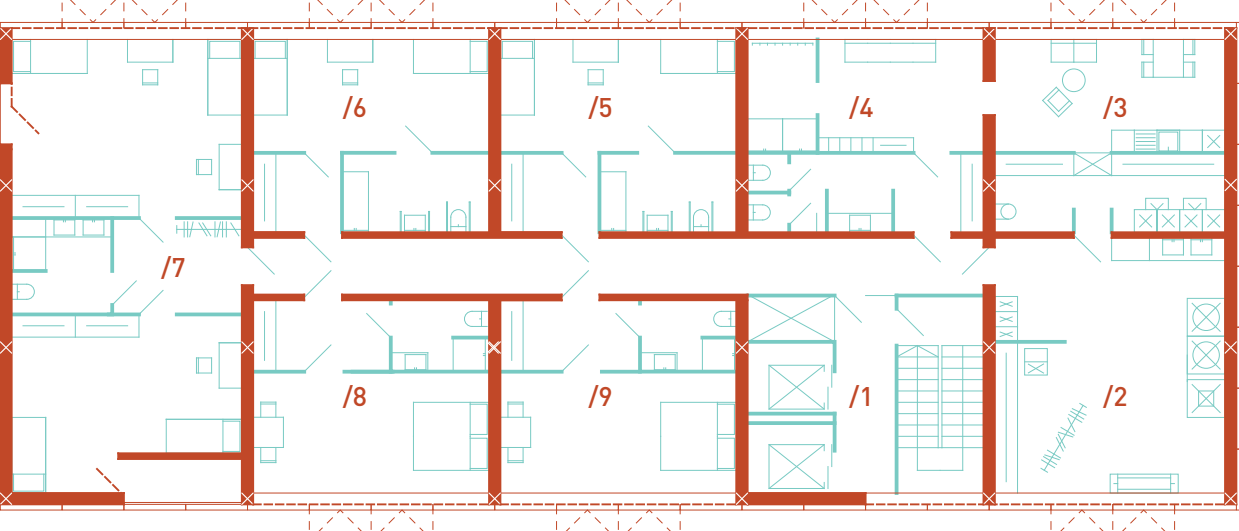


4.NP + 7.NP

- /1 JÁDRO
- /2 SPOLEČENSKÁ MÍSTNOST
- /3 2 - LŮŽKOVÝ POKOJ
- /4 2 - LŮŽKOVÝ POKOJ
- /5 2 - LŮŽKOVÝ POKOJ
- /6 4 - LŮŽKOVÝ POKOJ
- /7 2 - LŮŽKOVÝ POKOJ
- /8 2 - LŮŽKOVÝ POKOJ

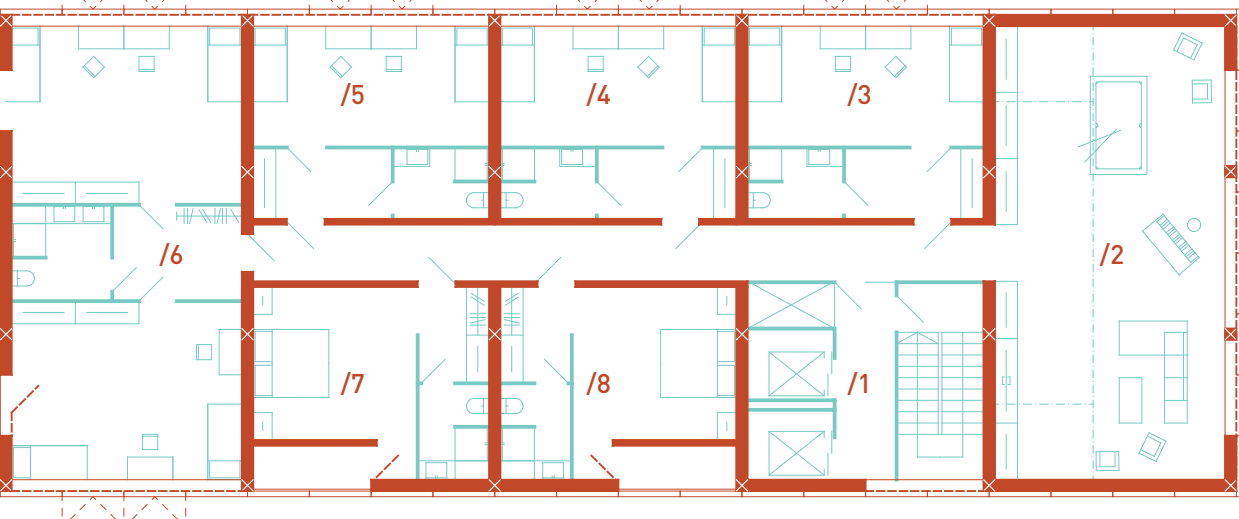


5.NP + 8.NP

- /1 JÁDRO
- /2 KNIHOVNA
- /3 2 - LŮŽKOVÝ POKOJ
- /4 2 - LŮŽKOVÝ POKOJ
- /5 2 - LŮŽKOVÝ POKOJ
- /6 4 - LŮŽKOVÝ POKOJ
- /7 2 - LŮŽKOVÝ POKOJ
- /8 2 - LŮŽKOVÝ POKOJ

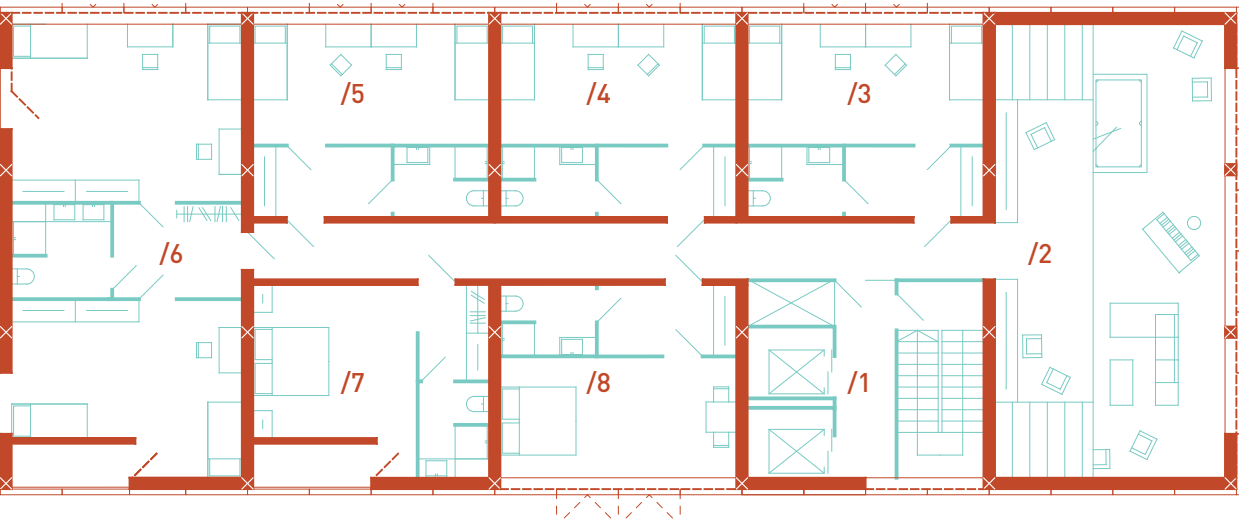


6.NP + 9.NP

- /1 JÁDRO
- /2 2 - LŮŽKOVÝ POKOJ
- /3 2 - LŮŽKOVÝ POKOJ
- /4 2 - LŮŽKOVÝ POKOJ
- /5 2 - LŮŽKOVÝ POKOJ
- /6 2 - LŮŽKOVÝ POKOJ
- /7 4 - LŮŽKOVÝ POKOJ
- /8 2 - LŮŽKOVÝ POKOJ
- /9 2 - LŮŽKOVÝ POKOJ

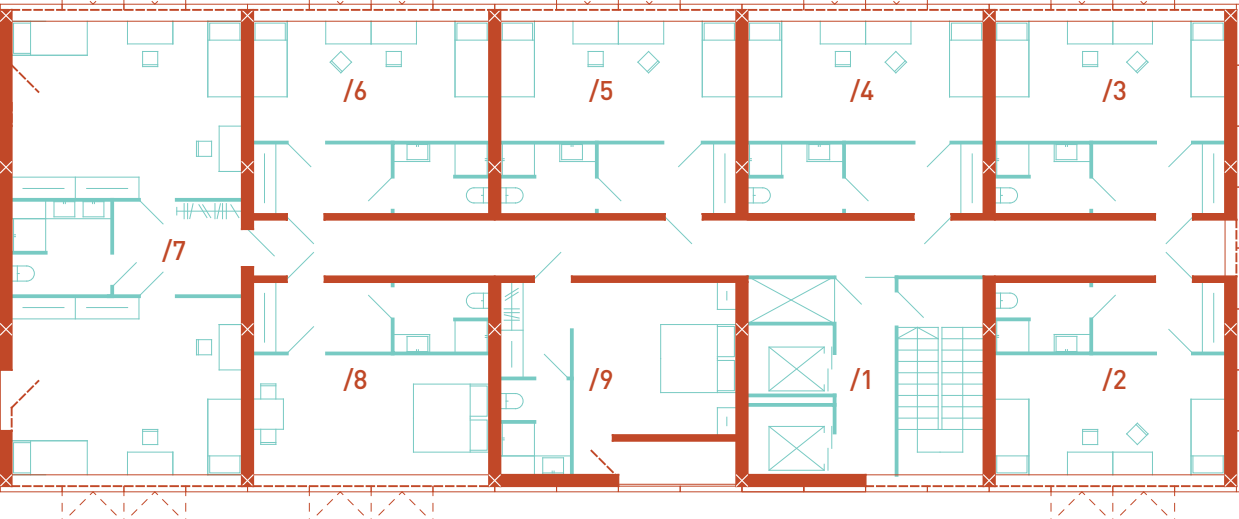

1.PP - SLUŽBY


- /1 INFOCENTRUM
- /2 PRONAJÍMATELNÝ PROSTOR
- /3 PRONAJÍMATELNÝ PROSTOR

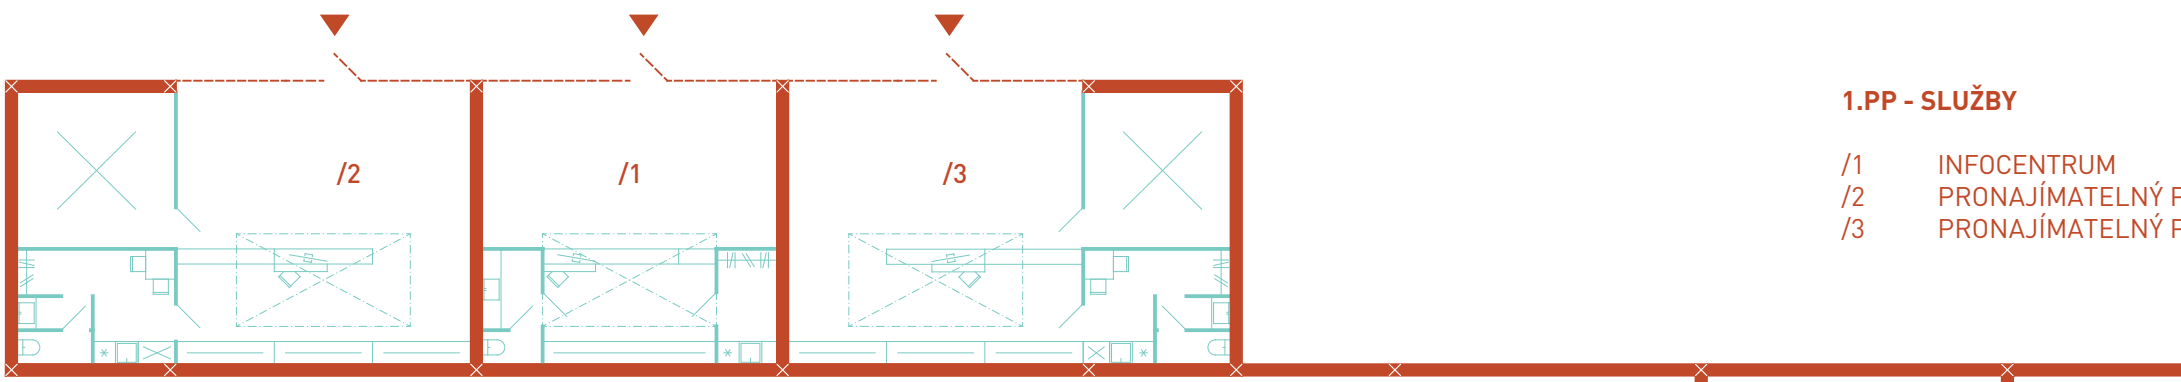


1.PP

- /1 JÁDRO
- /2 STROJOVNA VZT
- /3 PŘÍPRAVNA TUV
- /4 KOTELNA


VÝCHODNÍ FASÁDA

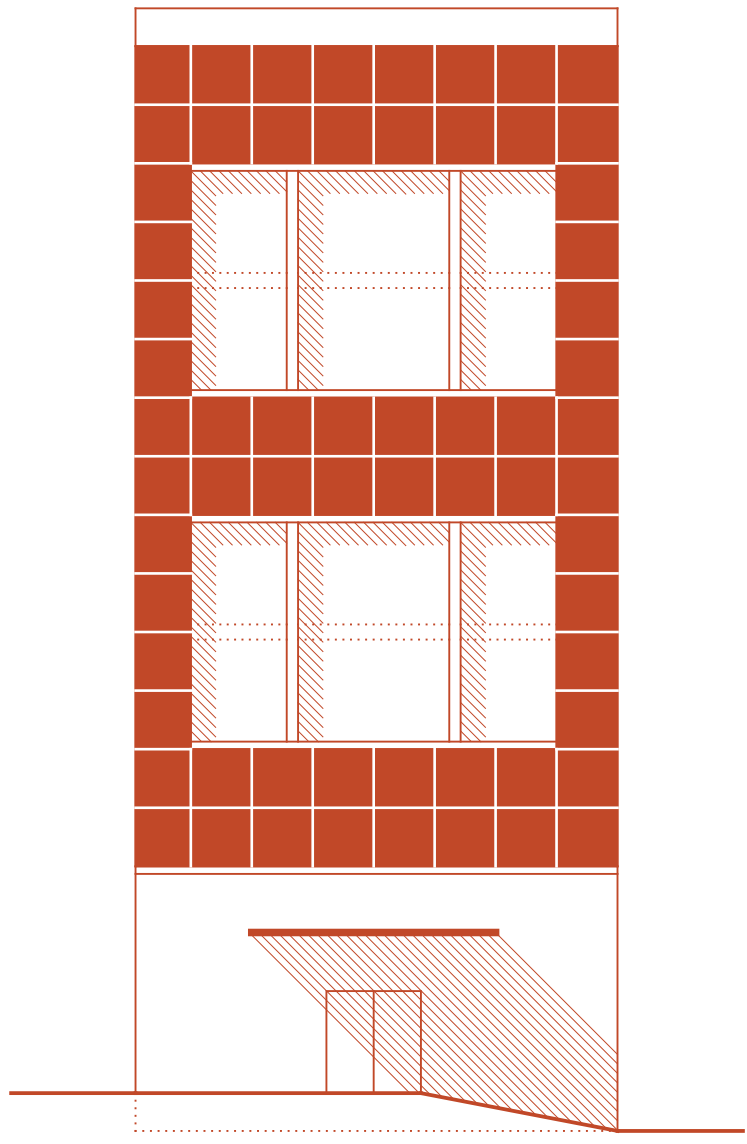


SEVERNÍ FASÁDA

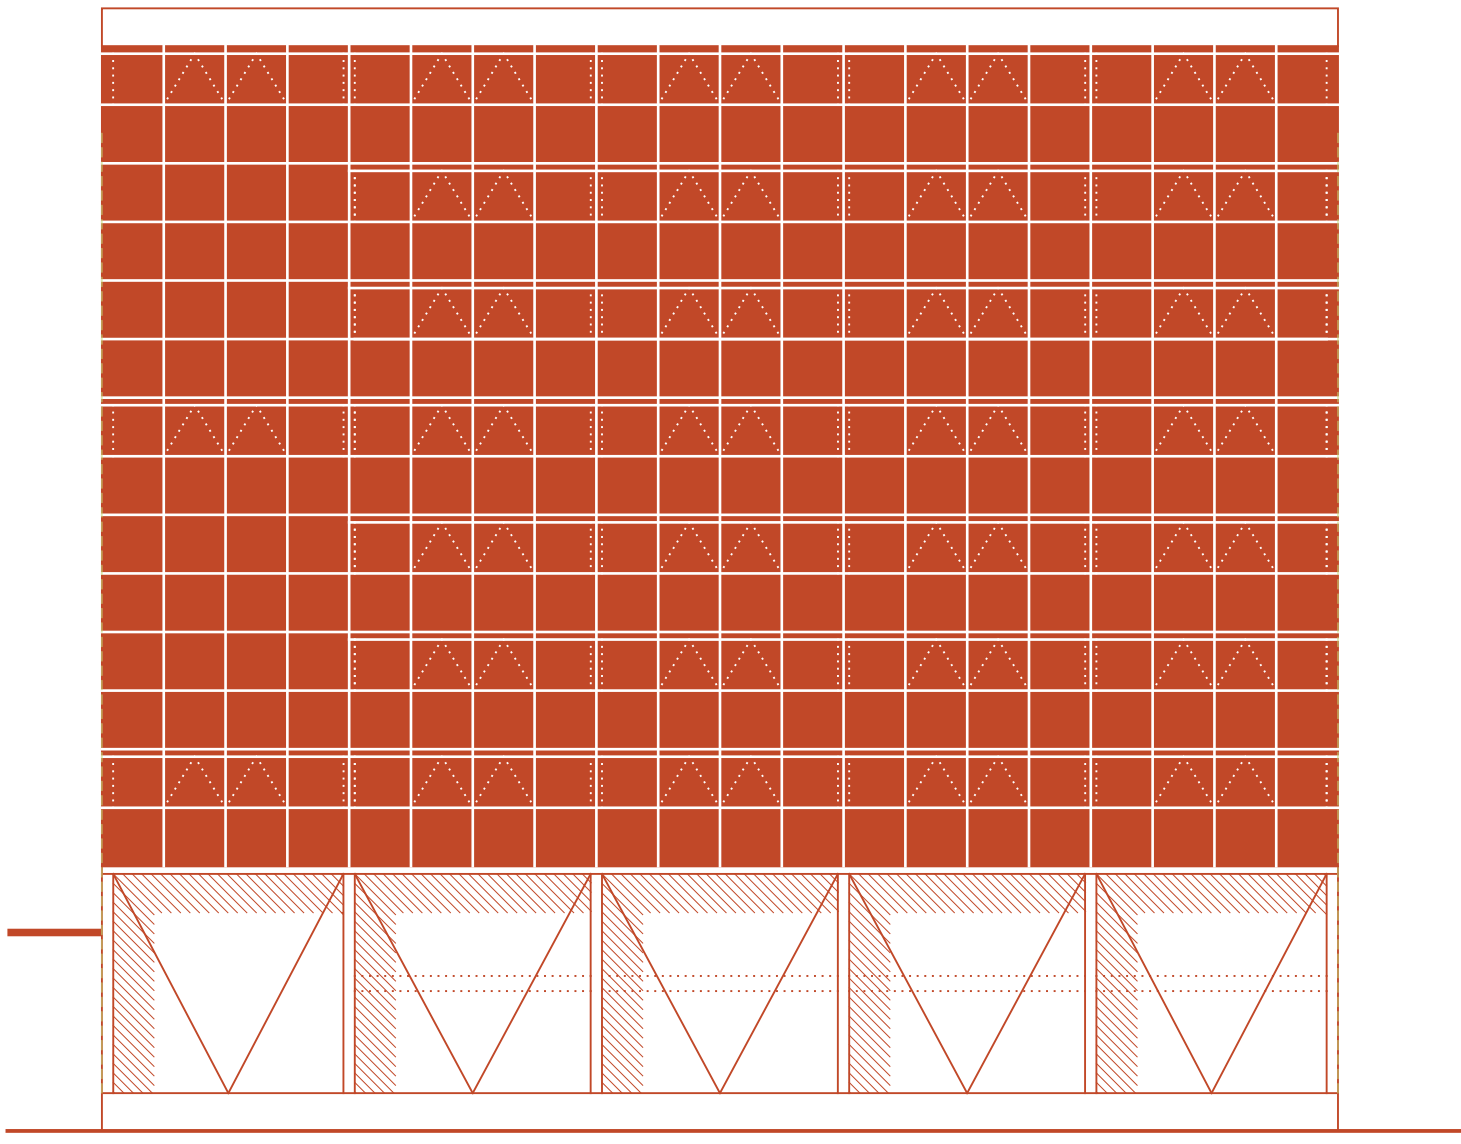


ZÁPADNÍ FASÁDA

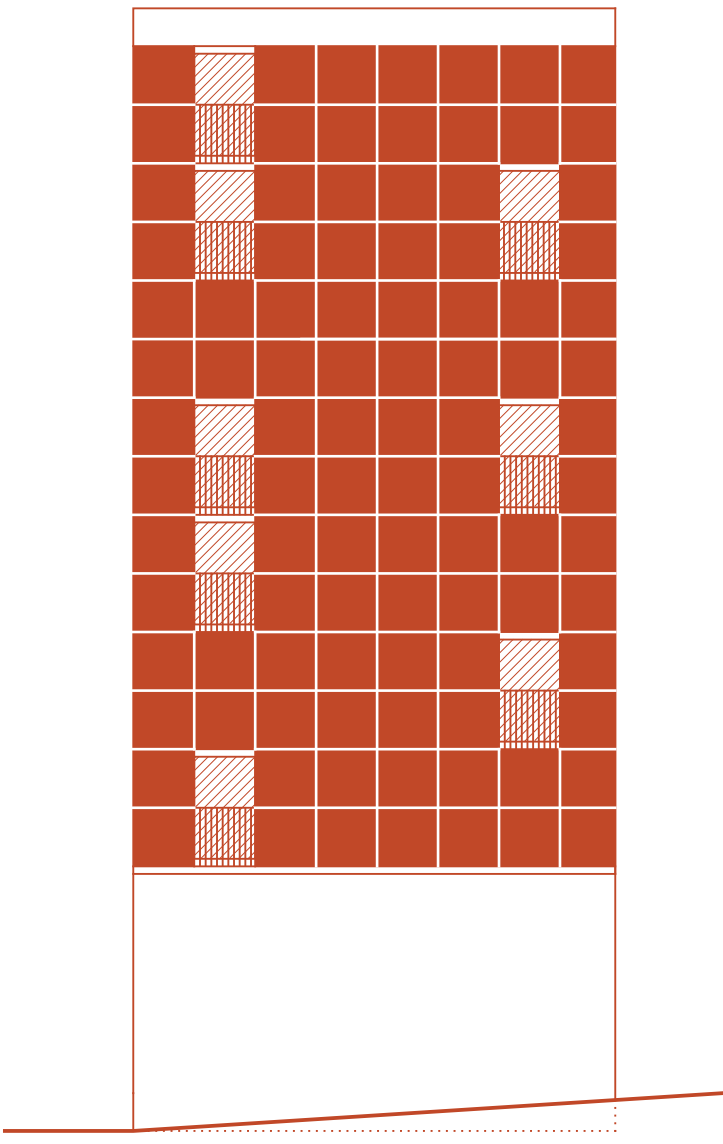


JÍŽNÍ FASÁDA

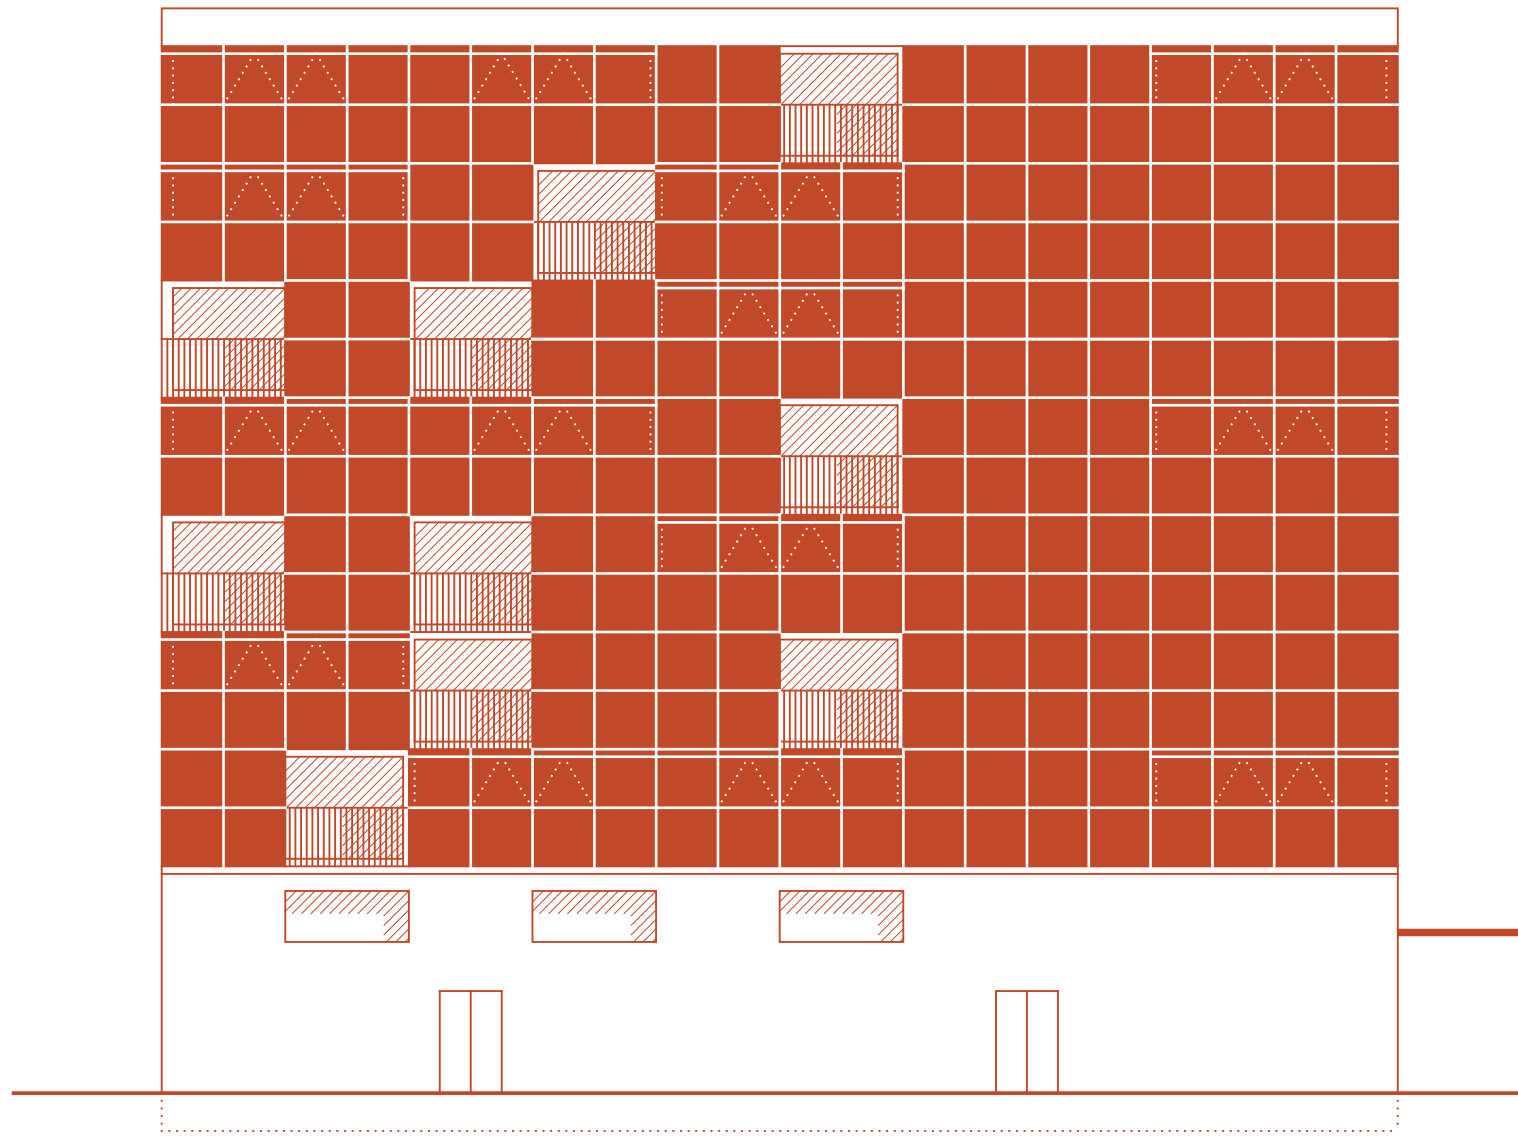


SEVERNÍ FASÁDA - SLUŽBY 1:150

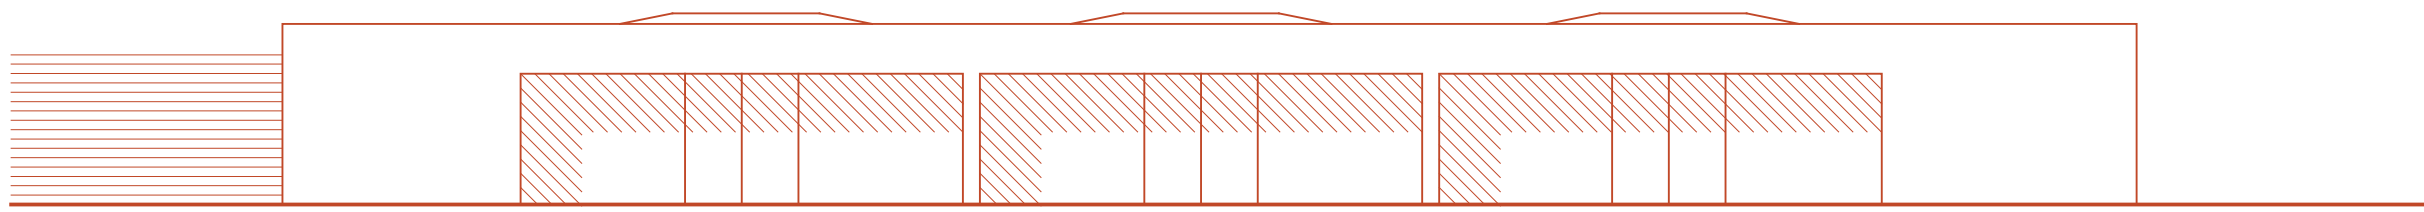


ŘEZ - A

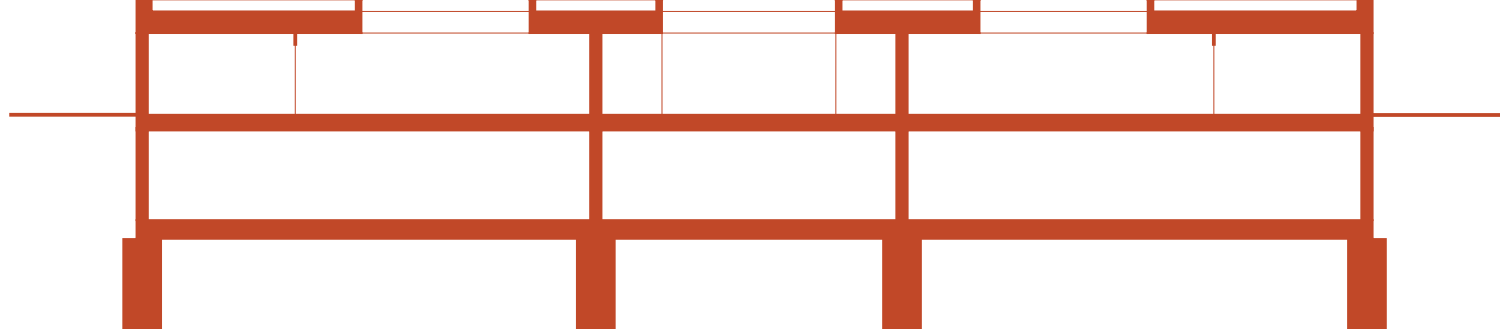


ŘEZ - B

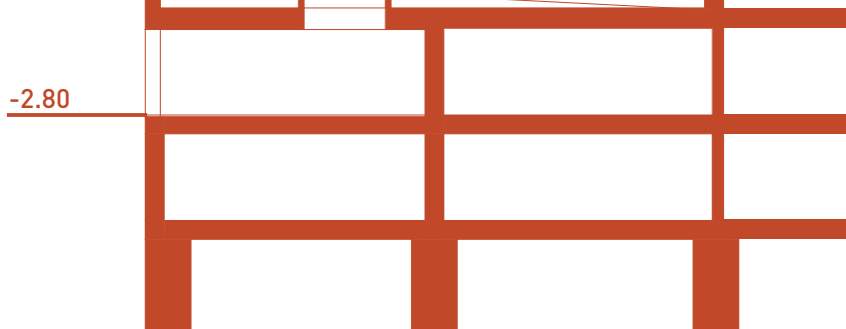


ŘEZ - B

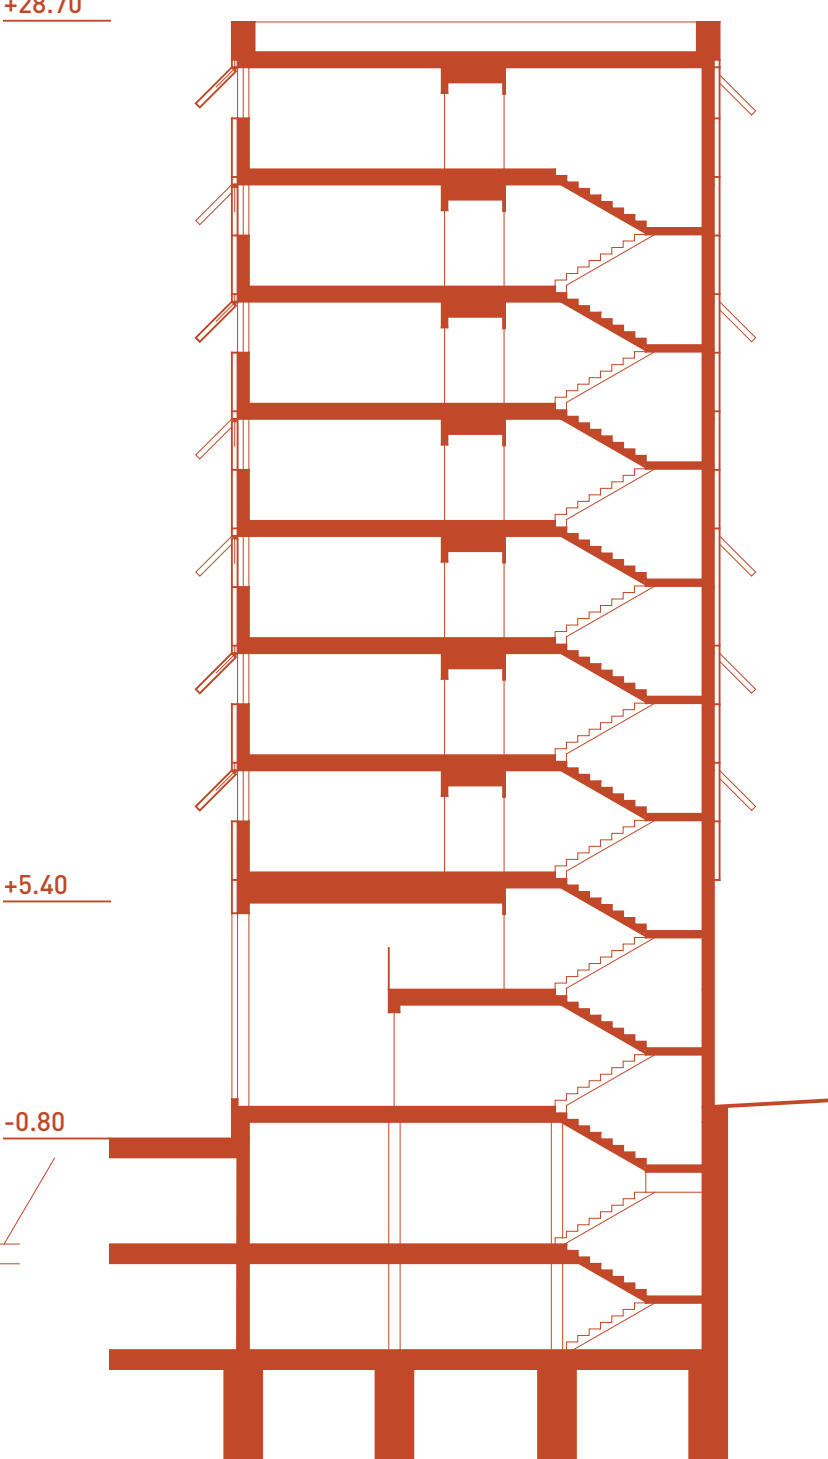


ŘEZ - A

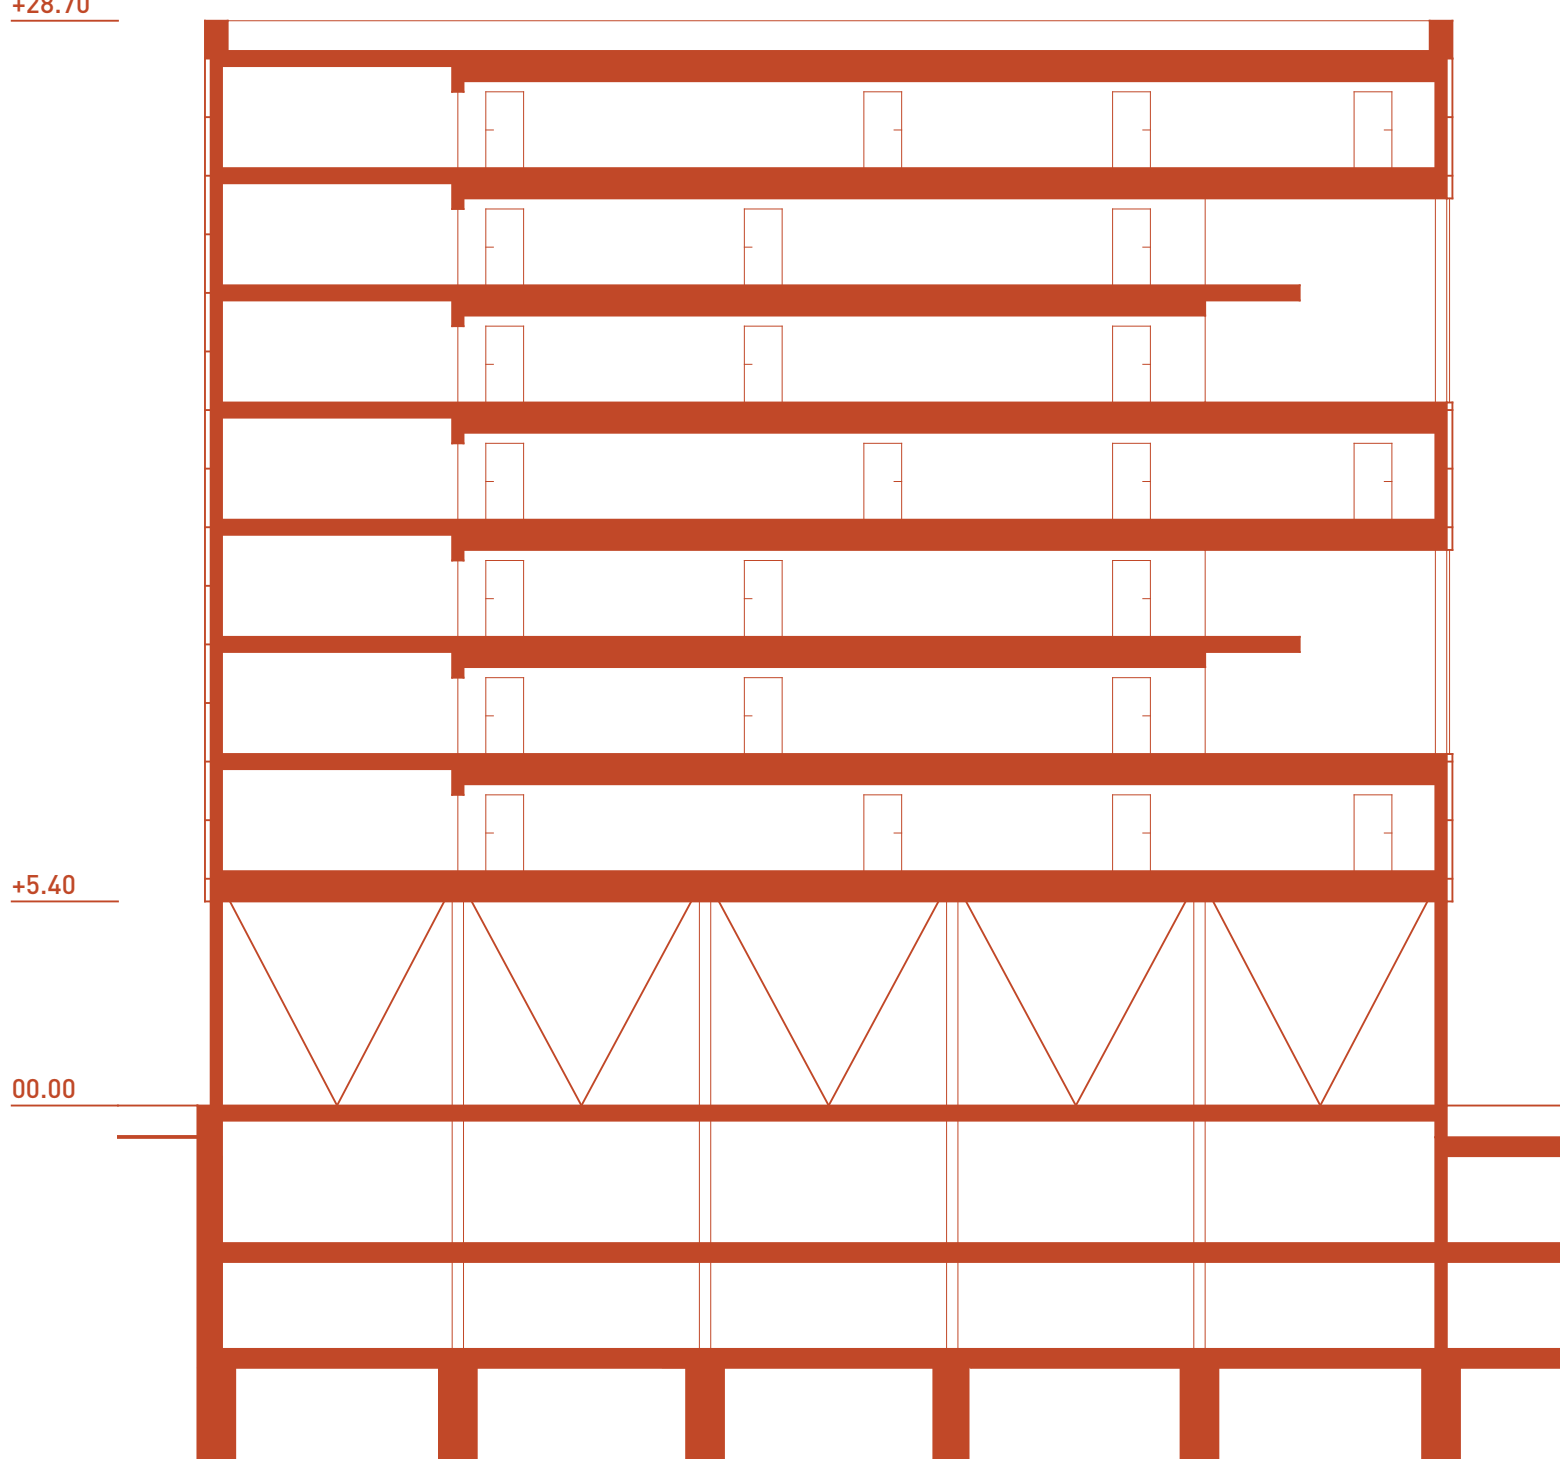


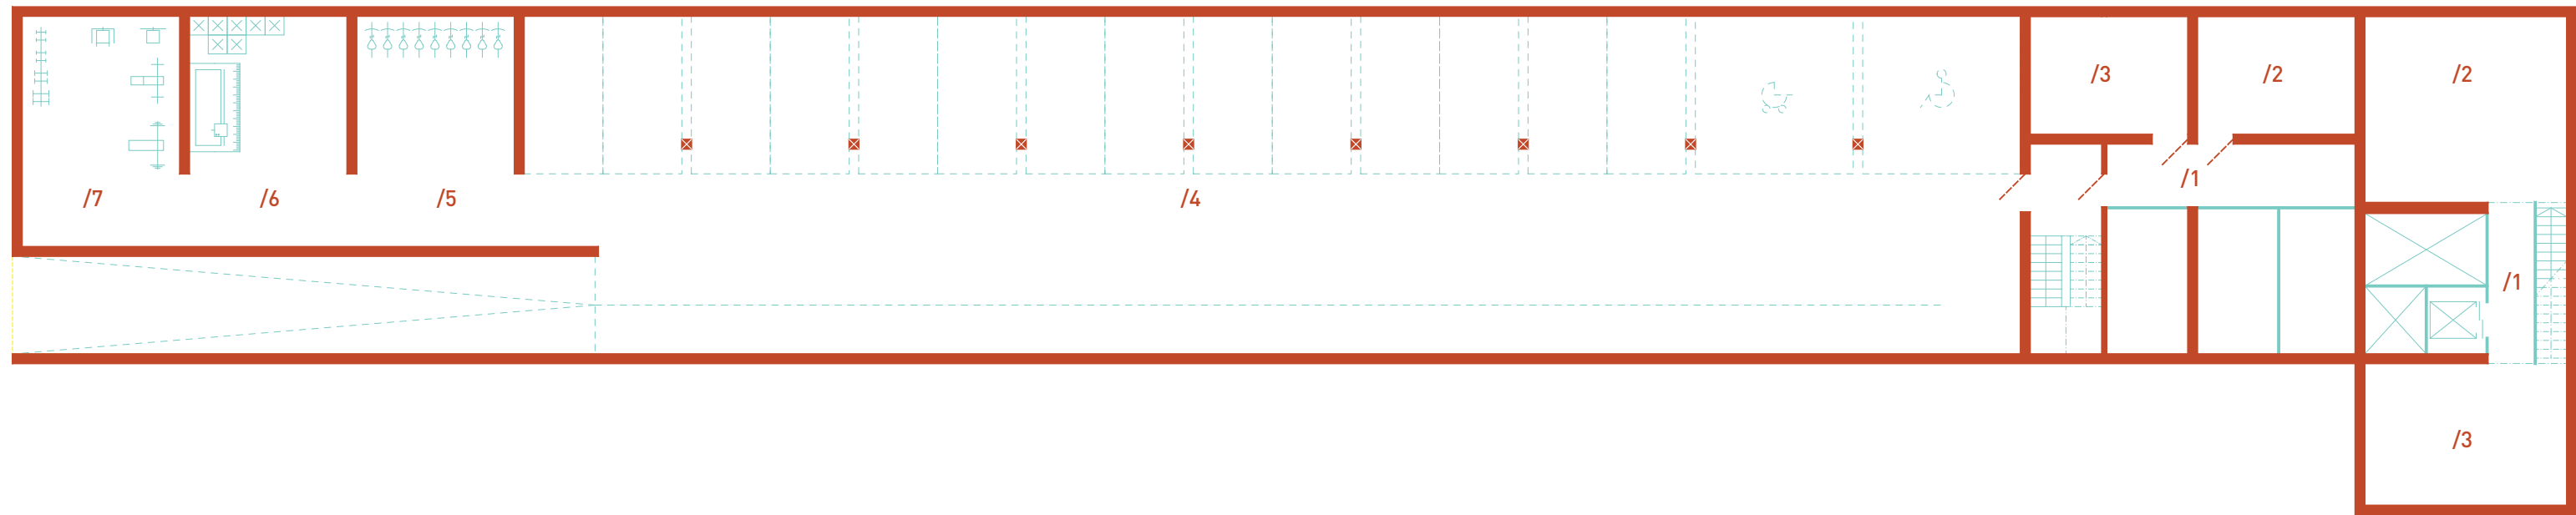


- 1.PP**
- PODZEMNÍ PARKOVIŠTĚ
- /1 SKLEPY
 - /2 KOTELNA
 - /3 TECHNICKÁ MÍSTNOST
 - /4 PARKOVIŠTĚ
 - /5 KOLÁRNA / KOČKÁRNA
 - /6 DÍLNA
 - /7 "POSILKA"
- ATELIÉR
- /1 JÁDRO
 - /2 STROJOVNA VZT
 - /3 TECHNICKÁ MÍSTNOST

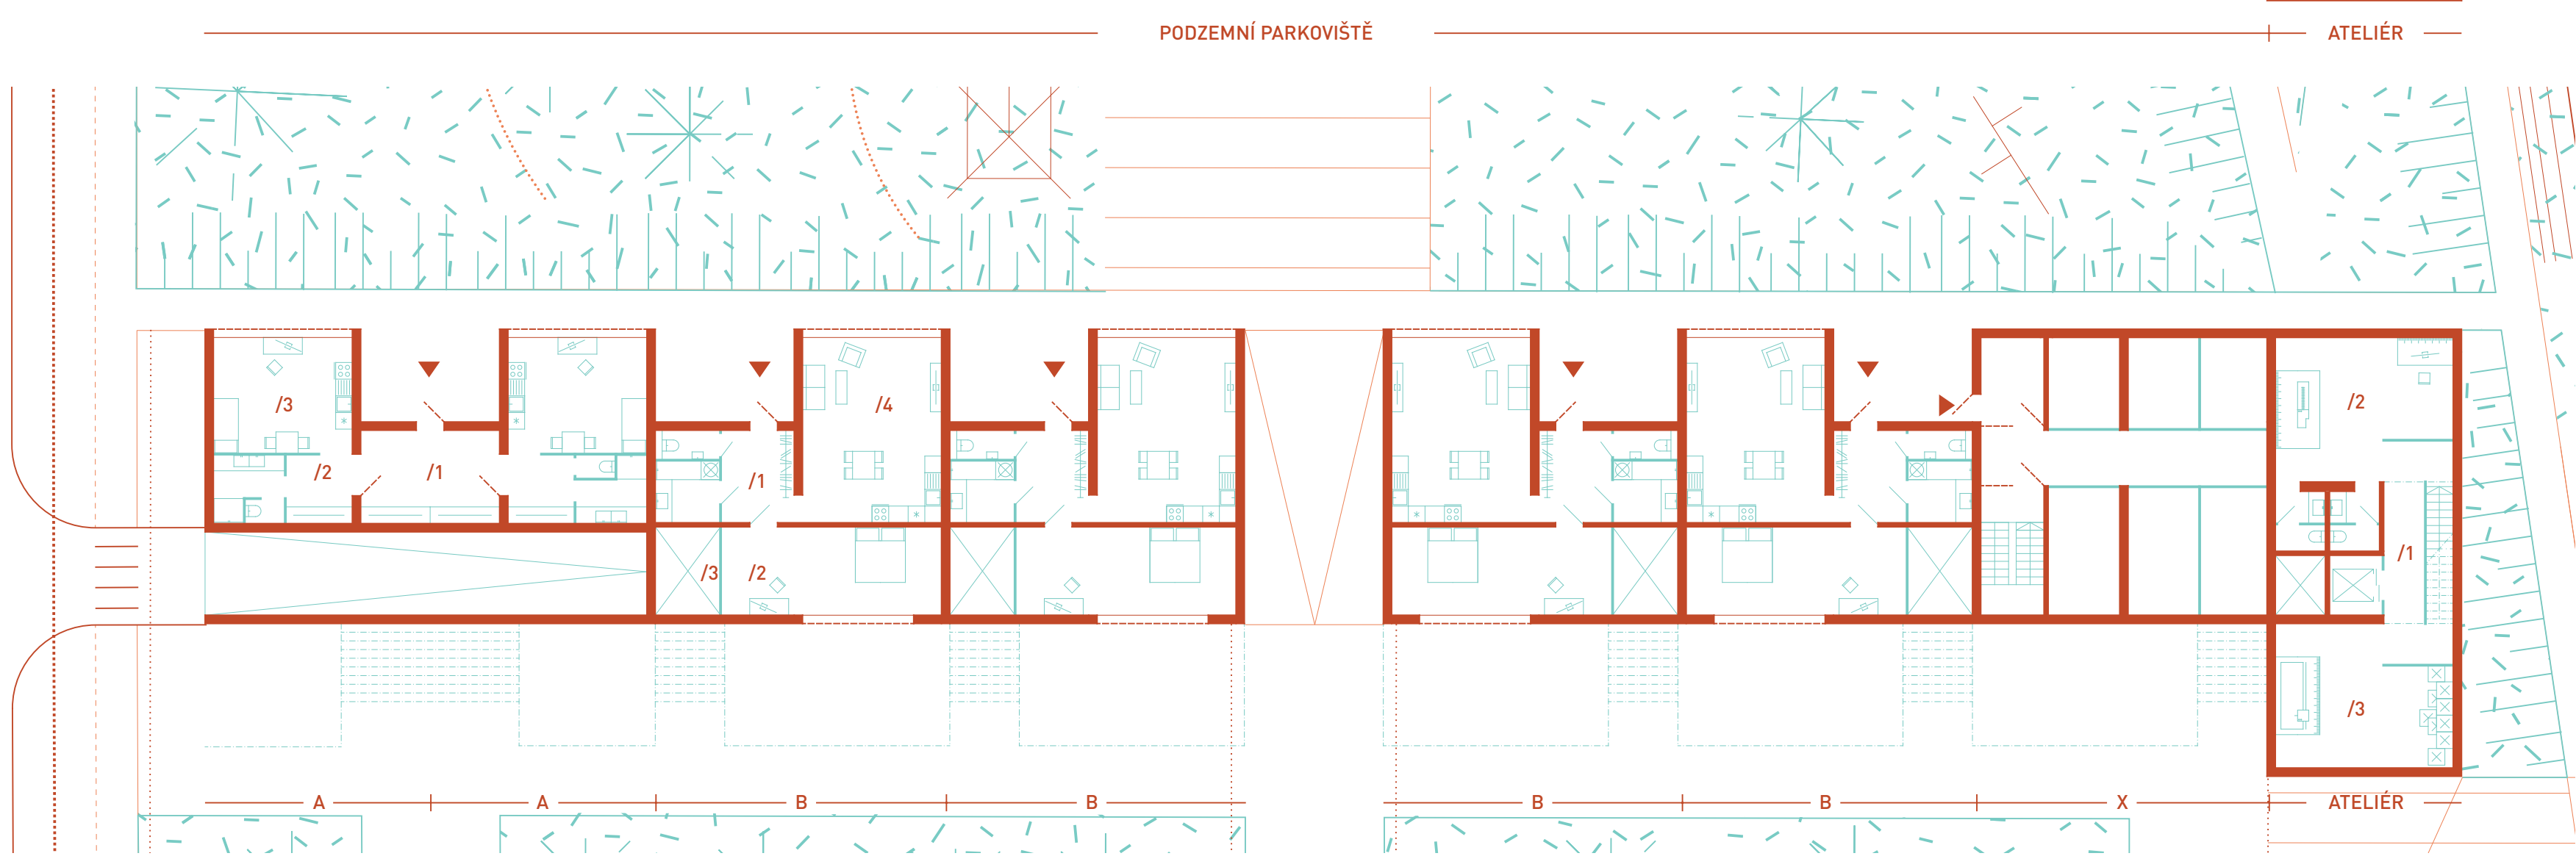


- 1.NP**
- A - GARSONKA (34m²)
- /1 VSTUP
 - /2 PŘEDSÍŇ
 - /3 POKOJ
 - + KUCHYŇ
- B - BYT 2+kk (84m²)
- /1 PŘEDSÍŇ
 - /2 LOŽNICE
 - /3 SÁŇNA
 - /4 OBÝVACÍ POKOJ
 - + KUCHYŇ
- X - SKLEPY
- ATELIÉR
- /1 JÁDRO
 - /2 DÍLNA
 - /3 DÍLNA

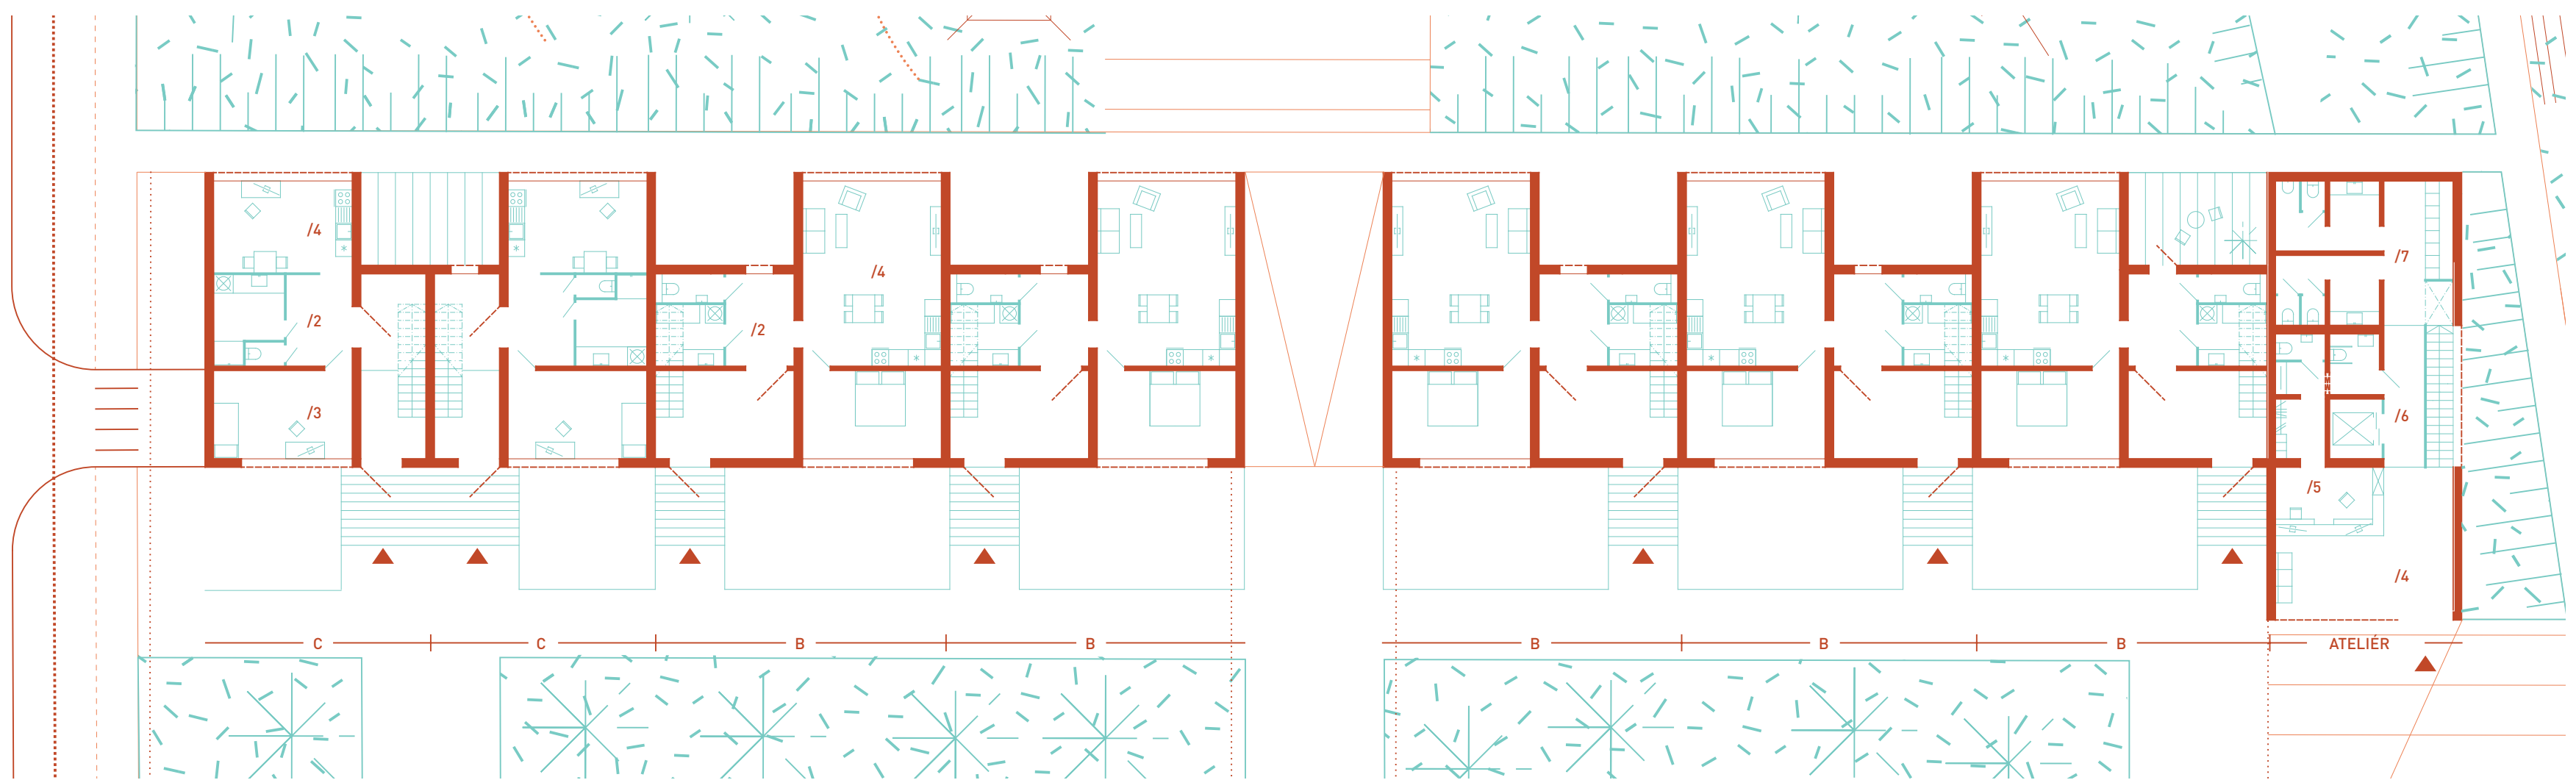



- 2.NP**
- B - BYT 2+kk (84m²)
- /1 PŘEDSÍŇ
 - /2 LOŽNICE
 - /3 SÁŇNA
 - /4 OBÝVACÍ POKOJ
 - + KUCHYŇ
- C - BYT 1+1 (50m²)
- /1 VSTUP
 - /2 PŘEDSÍŇ
 - /3 LOŽNICE
 - /4 KUCHYŇ
- ATELIÉR
- /4 VSTUP
 - /5 RECEPCE + ZÁZEMÍ
 - /6 JÁDRO
 - /7 SÁŇNA + TOALETY

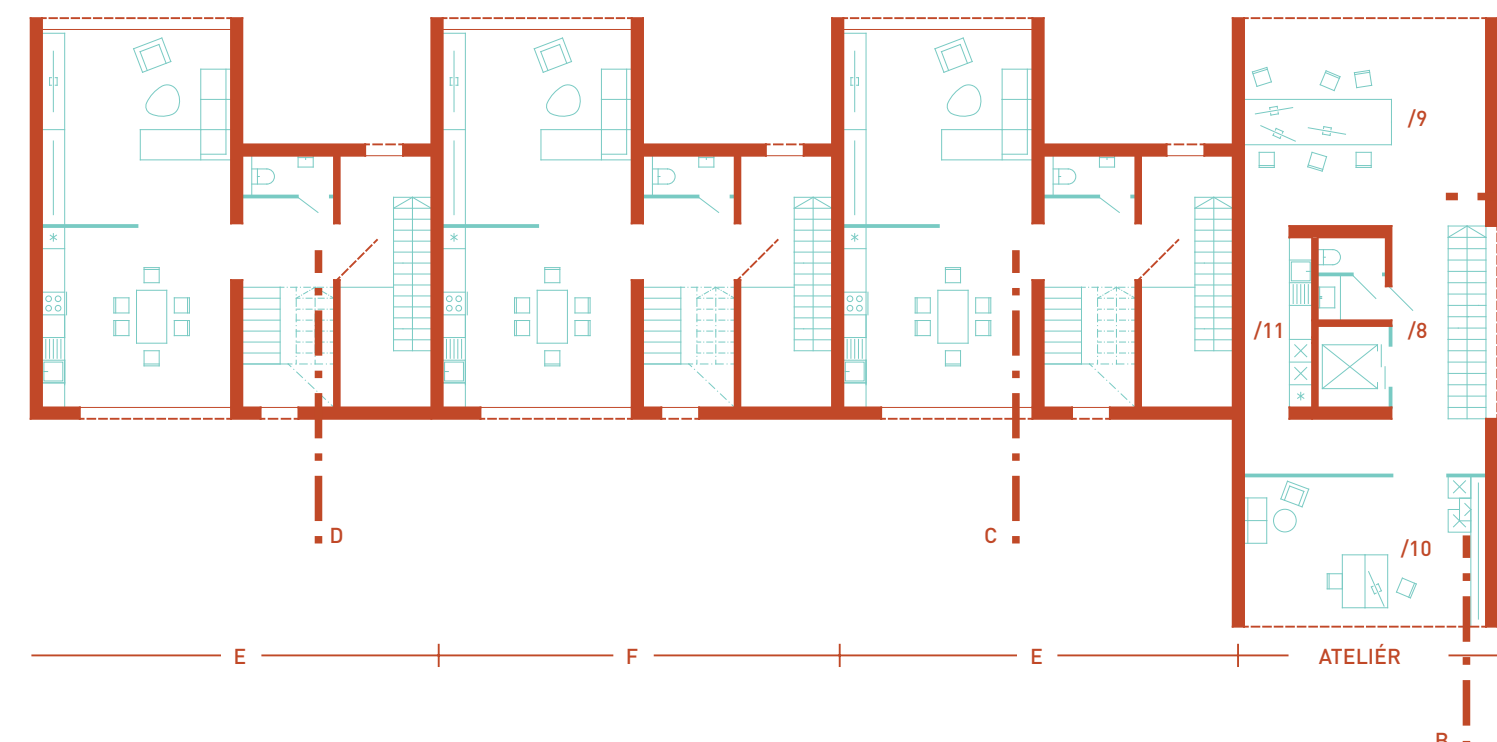





- 3.NP**
- D - MEZONET 2+kk (118m²)
- /1 PŘEDSÍŇ
 - /2 OBÝVACÍ POKOJ
 - + KUCHYŇ
- E - MEZONET 2+1 (145m²)
- /1 PŘEDSÍŇ
 - /2 KUCHYŇ
 - /3 OBÝVACÍ POKOJ
- F - MEZONET 3+1 (145m²)
- /1 PŘEDSÍŇ
 - /2 KUCHYŇ
 - /3 OBÝVACÍ POKOJ
- ATELIÉR
- /8 JÁDRO
 - /9 ZASEDACÍ MÍSTNOST
 - /10 KANCELÁŘ
 - /11 KUCHYŇKA

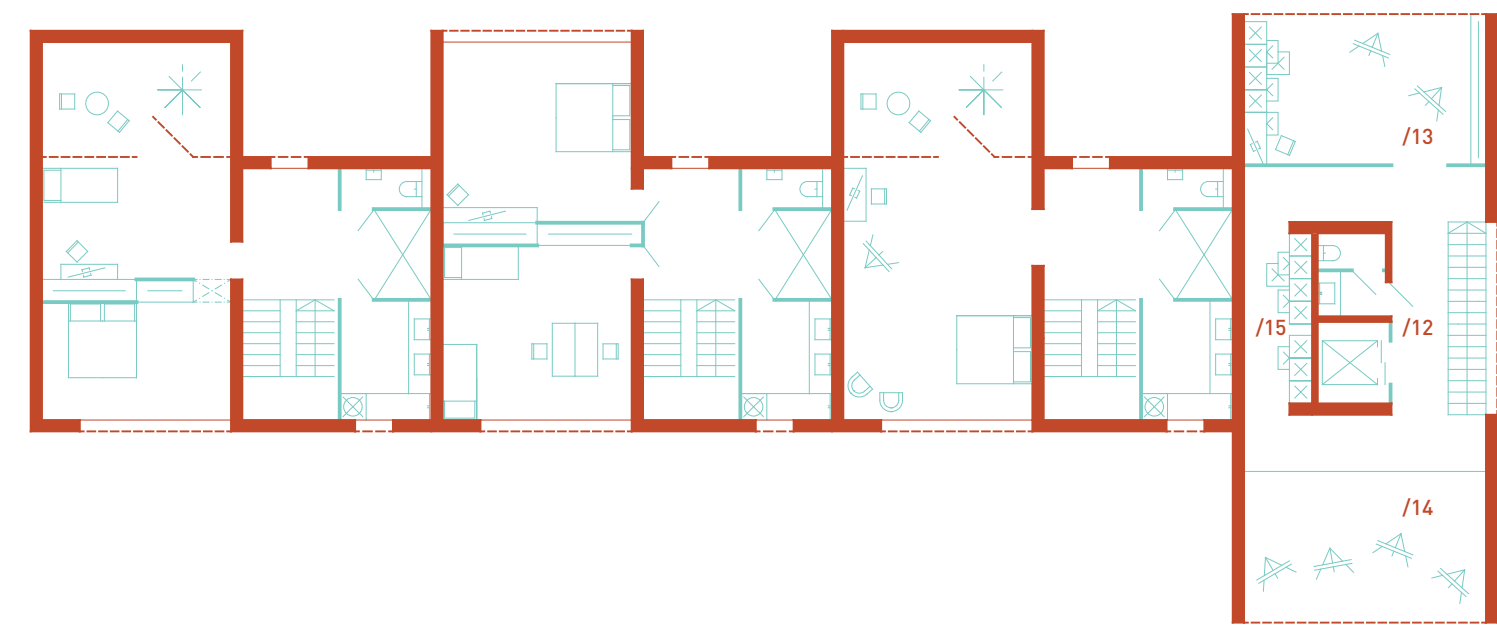

- 4.NP**
- D - MEZONET 2+kk
- /4 PRACOVNA
 - + KNIHOVNA
 - /5 LOŽNICE
- E - MEZONET 2+1
- /5 CHODBA
 - /6 LOŽNICE
 - /7 TERASA
- F - MEZONET 3+1
- /5 CHODBA
 - /6 POKOJ
 - /7 LOŽNICE
- ATELIÉR
- /12 JÁDRO
 - /13 ATELIER
 - /14 ATELIER / GALERIE
 - /15 SKLAD

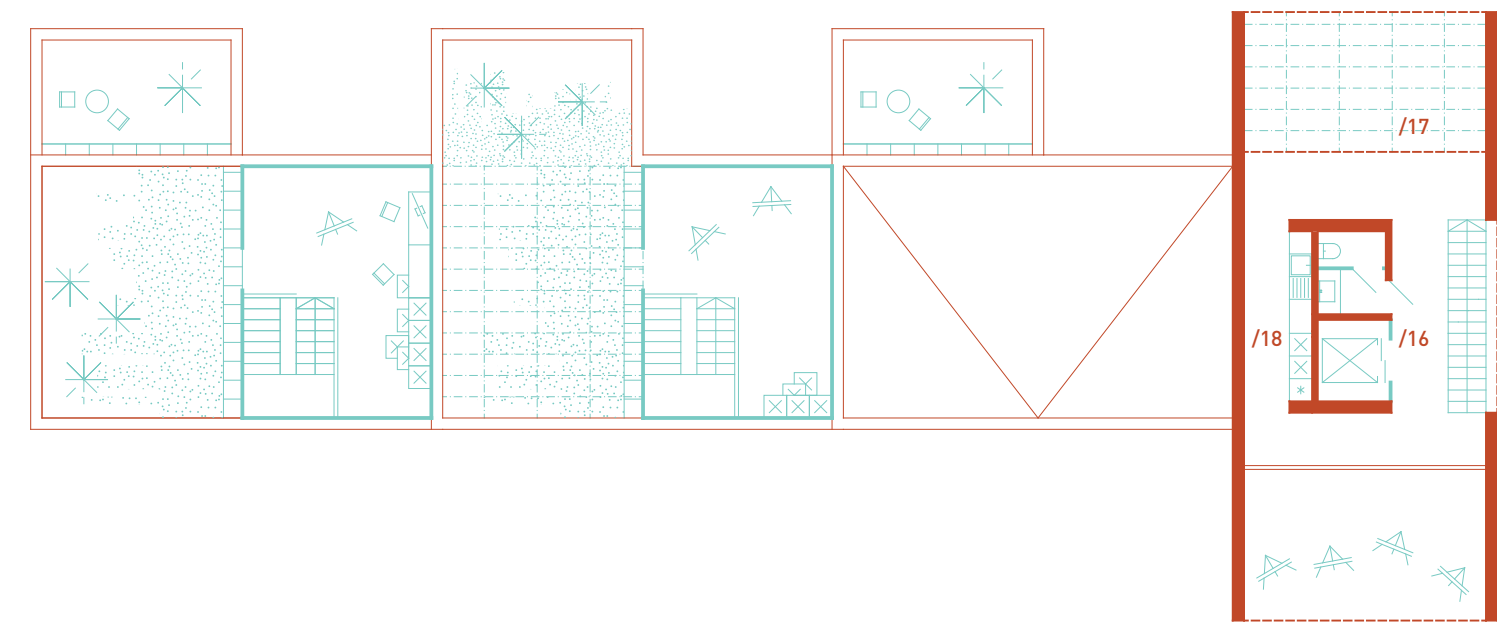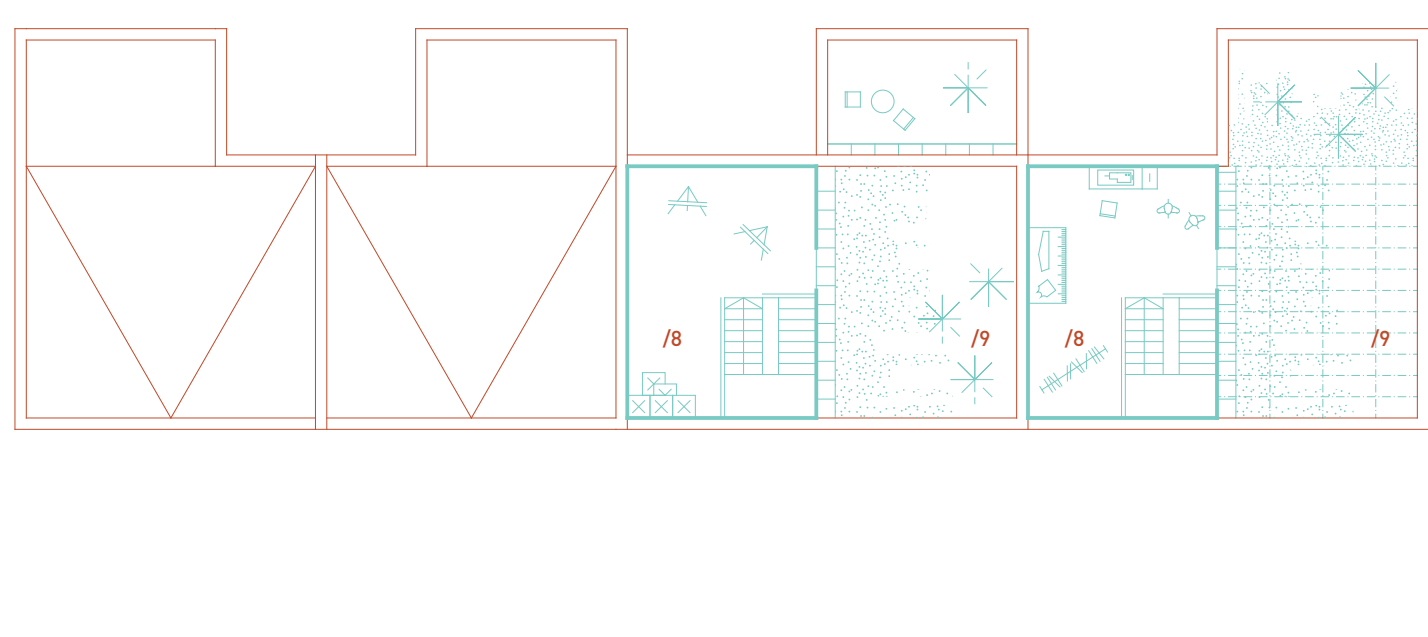

- 5.NP**
- E - MEZONET 2+1
- /8 ATELIER / PRACOVNA
 - /9 STŘEŠNÍ ZAHRADA
- F - MEZONET 3+1
- /8 ATELIER / PRACOVNA
 - /9 STŘEŠNÍ ZAHRADA
- ATELIÉR
- /16 JÁDRO
 - /17 GALERIE
 - /18 KUCHYŇKA

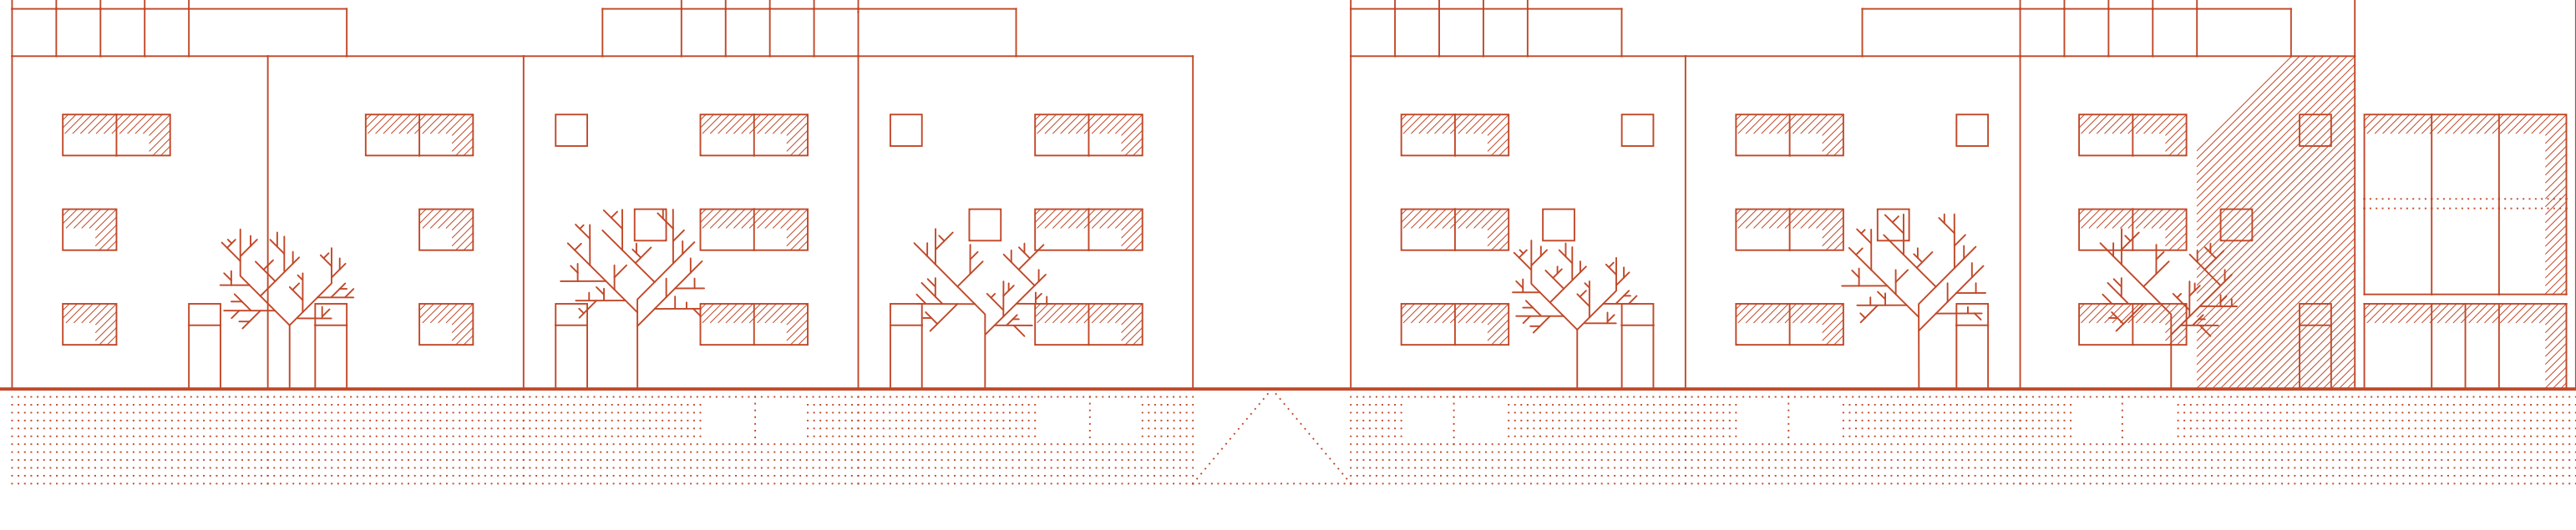
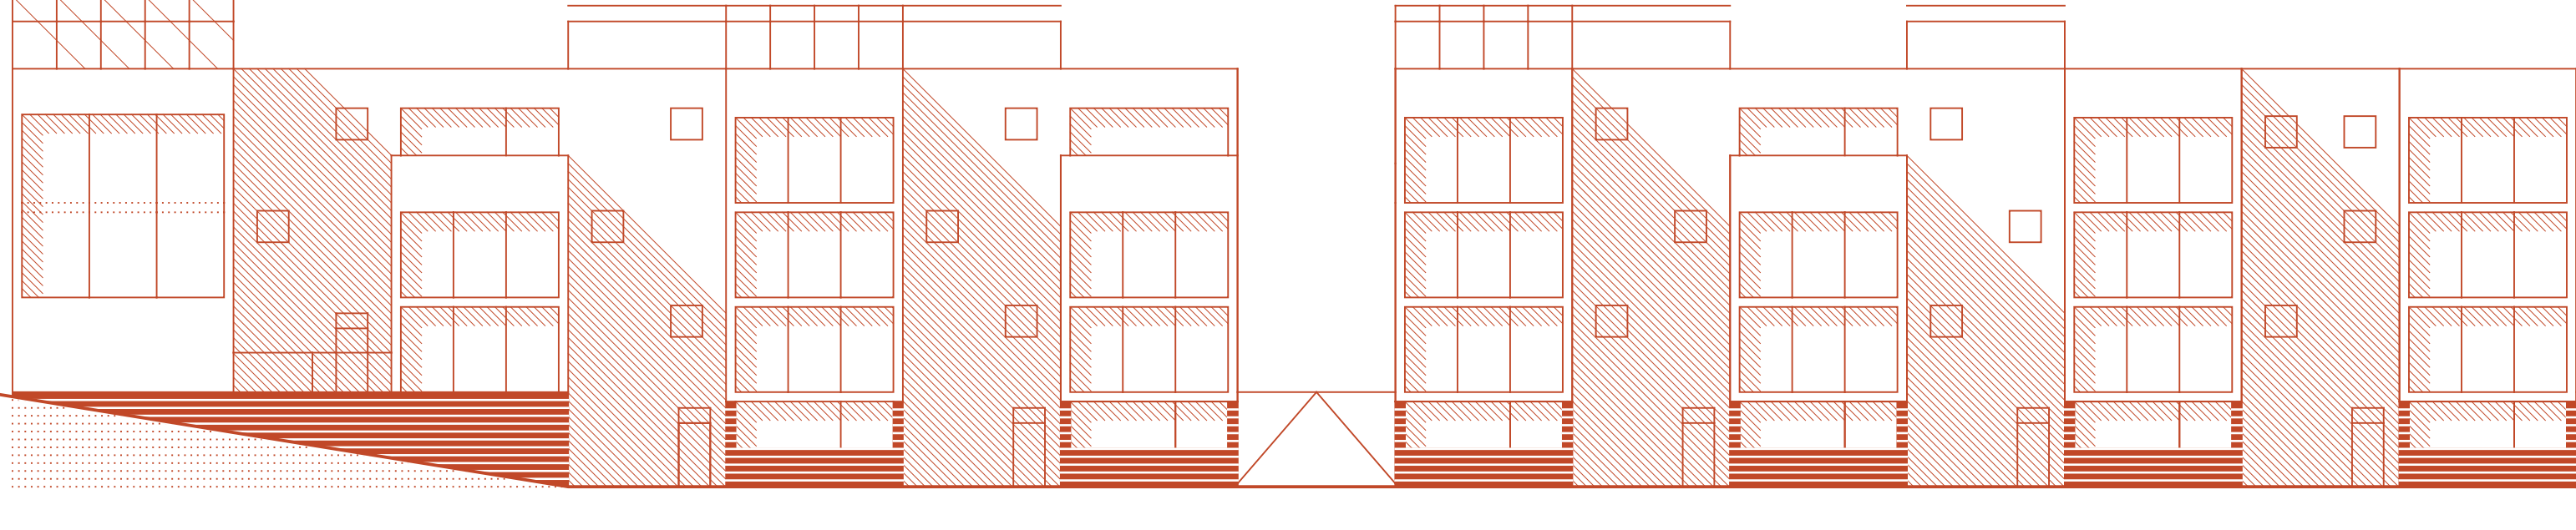
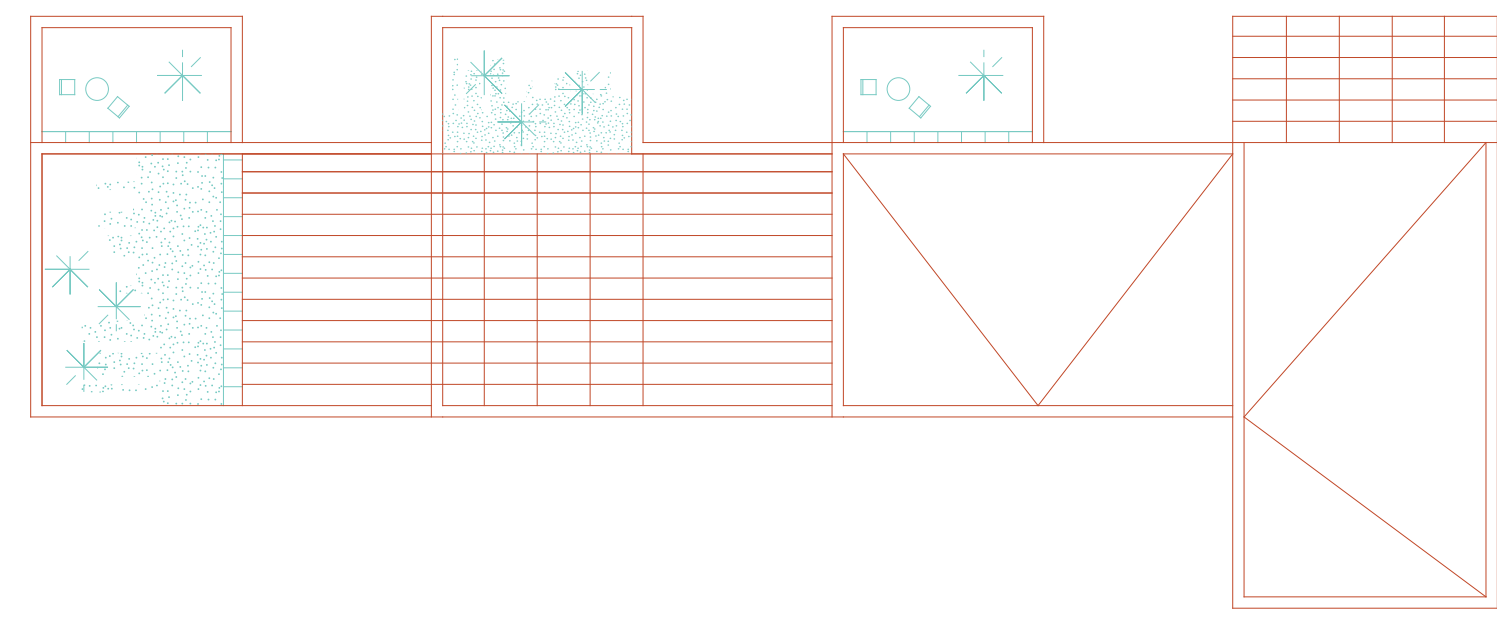
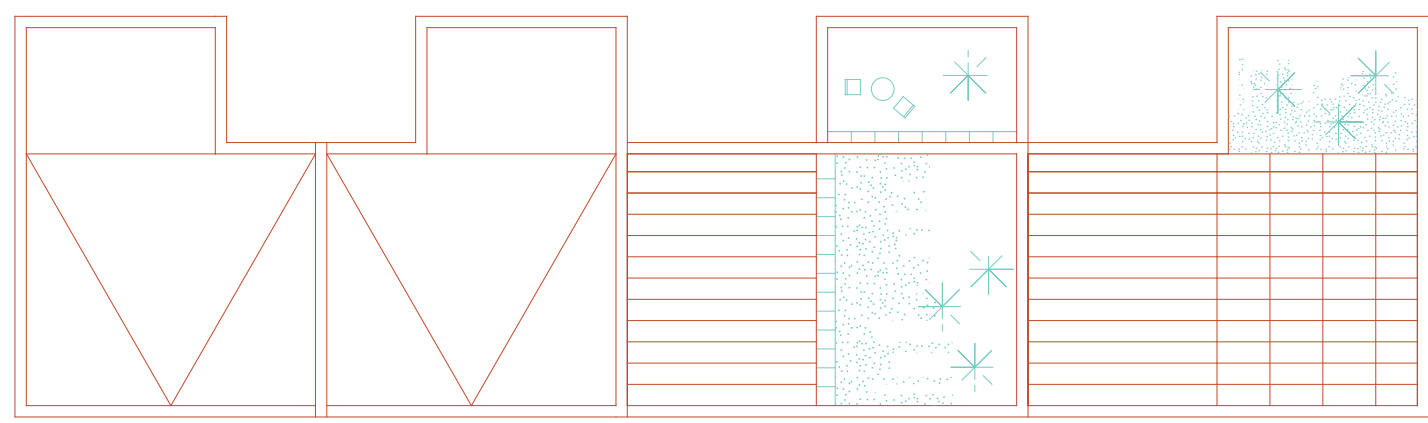


ŘEZ - B

ŘEZ - C



VÝCHODNÍ FASÁDA

ZÁPADNÍ FASÁDA

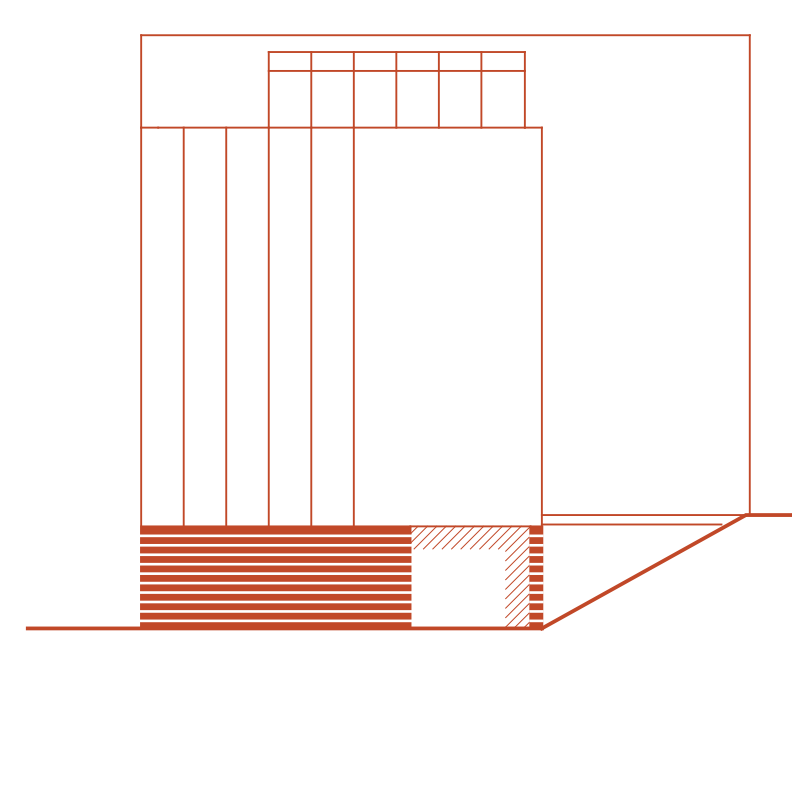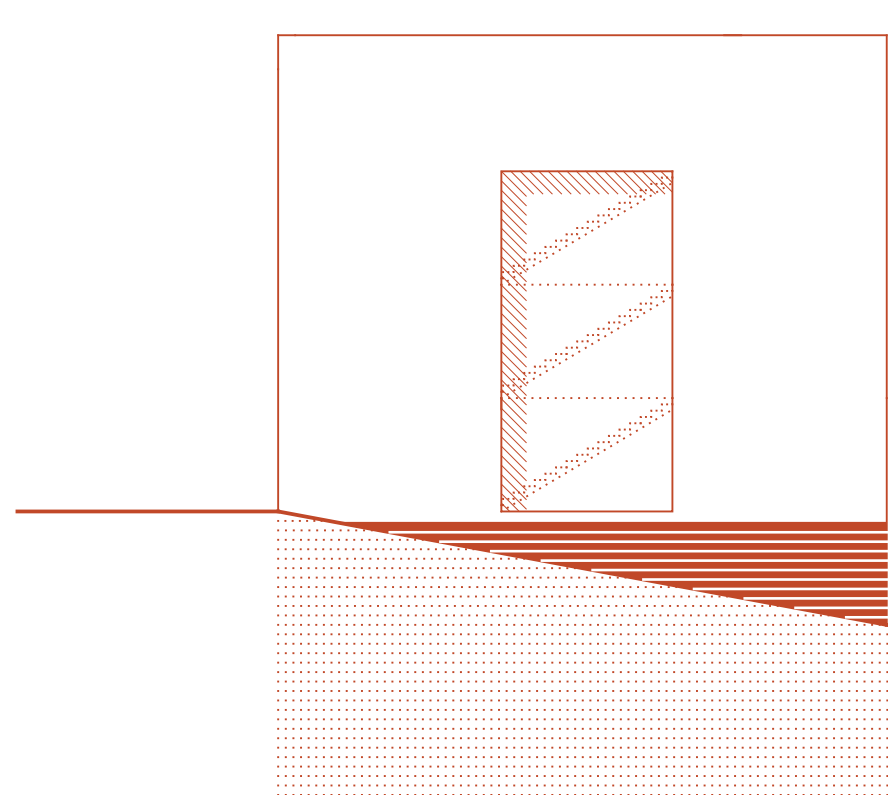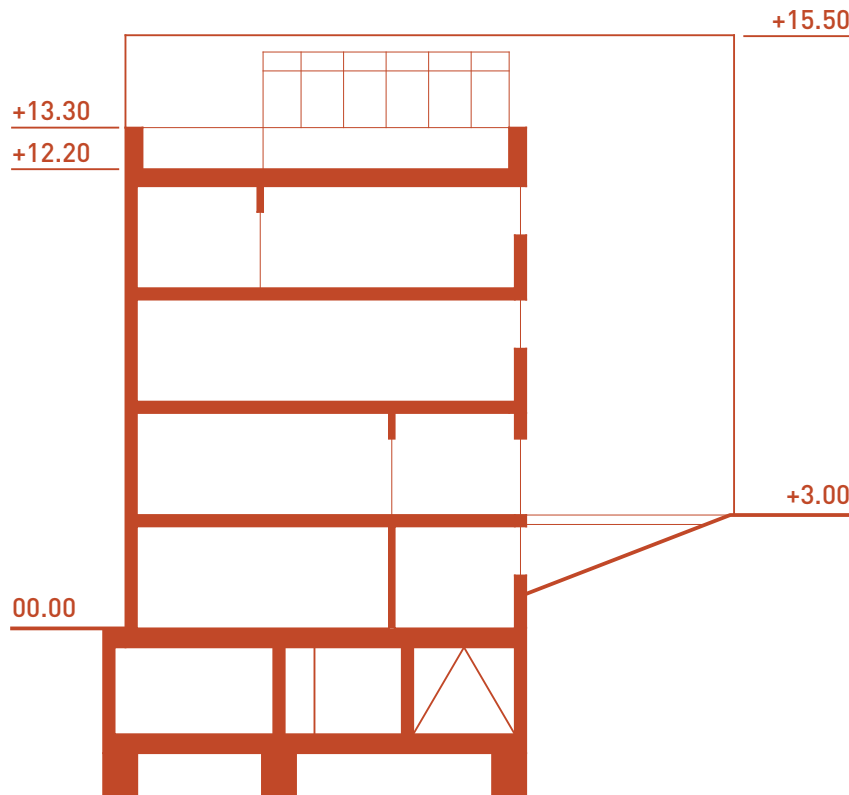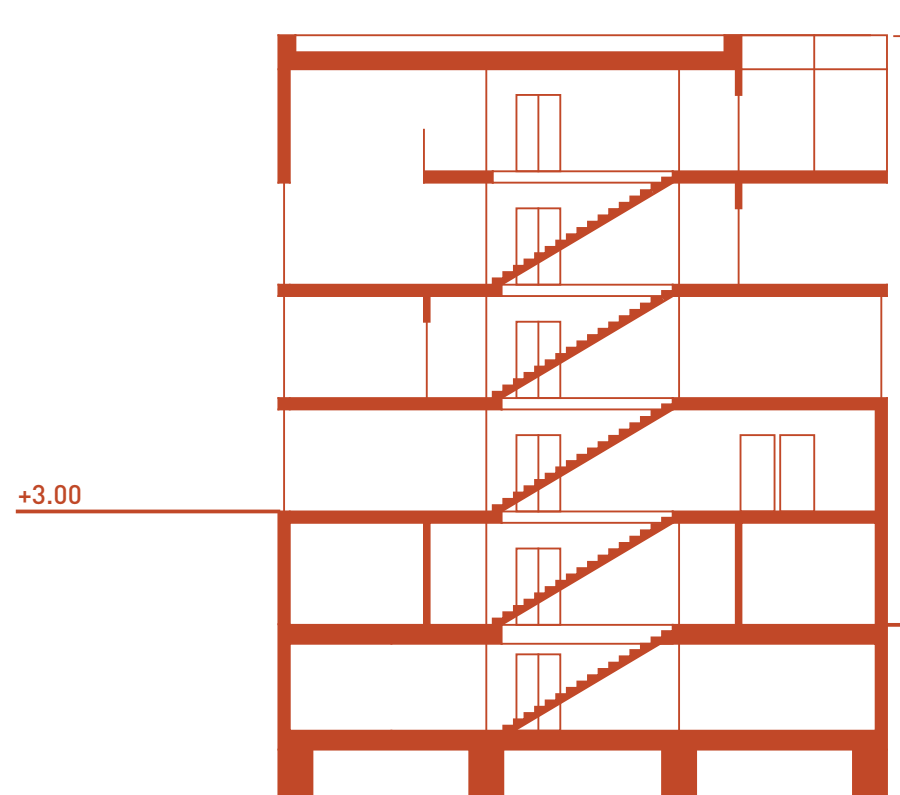

ŘEZ - A

ŘEZ - D

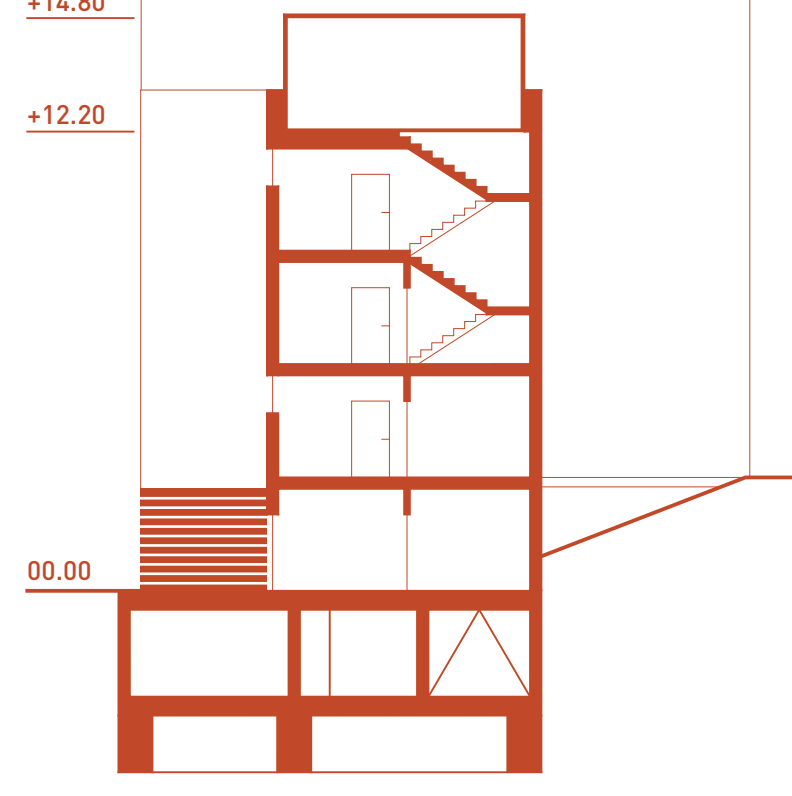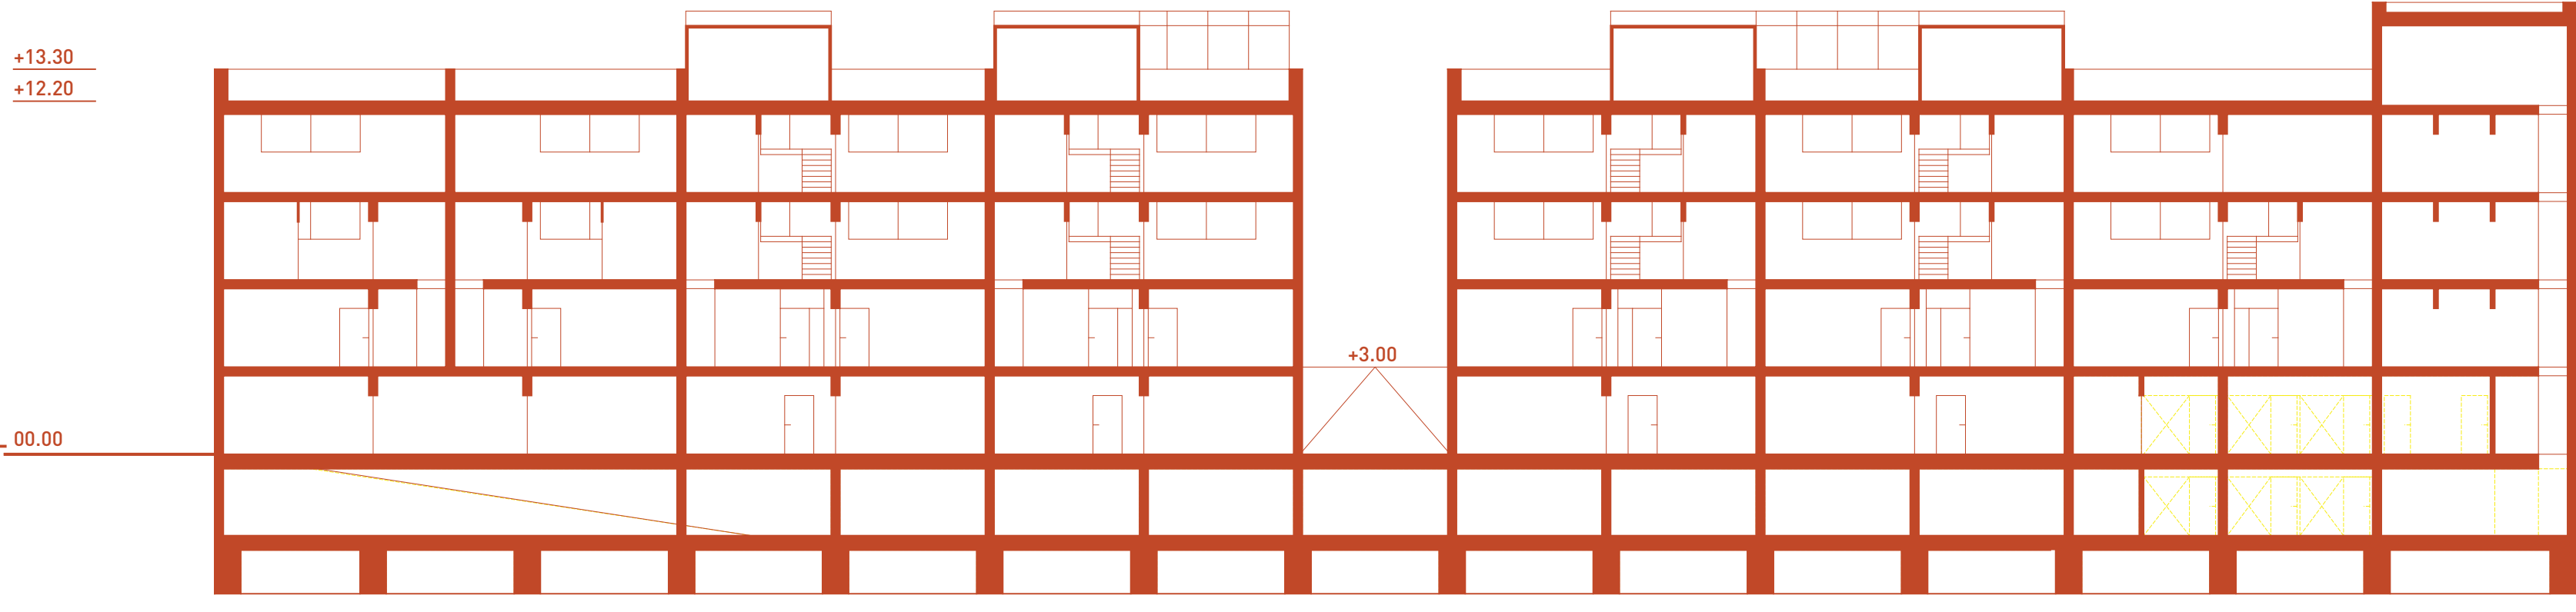

1

5

10M