




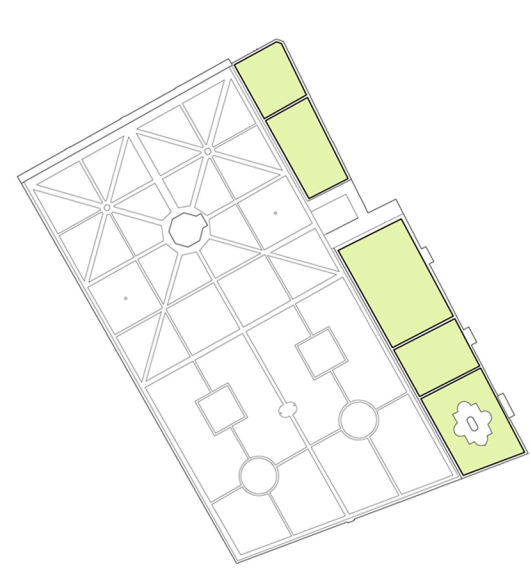

historické členění

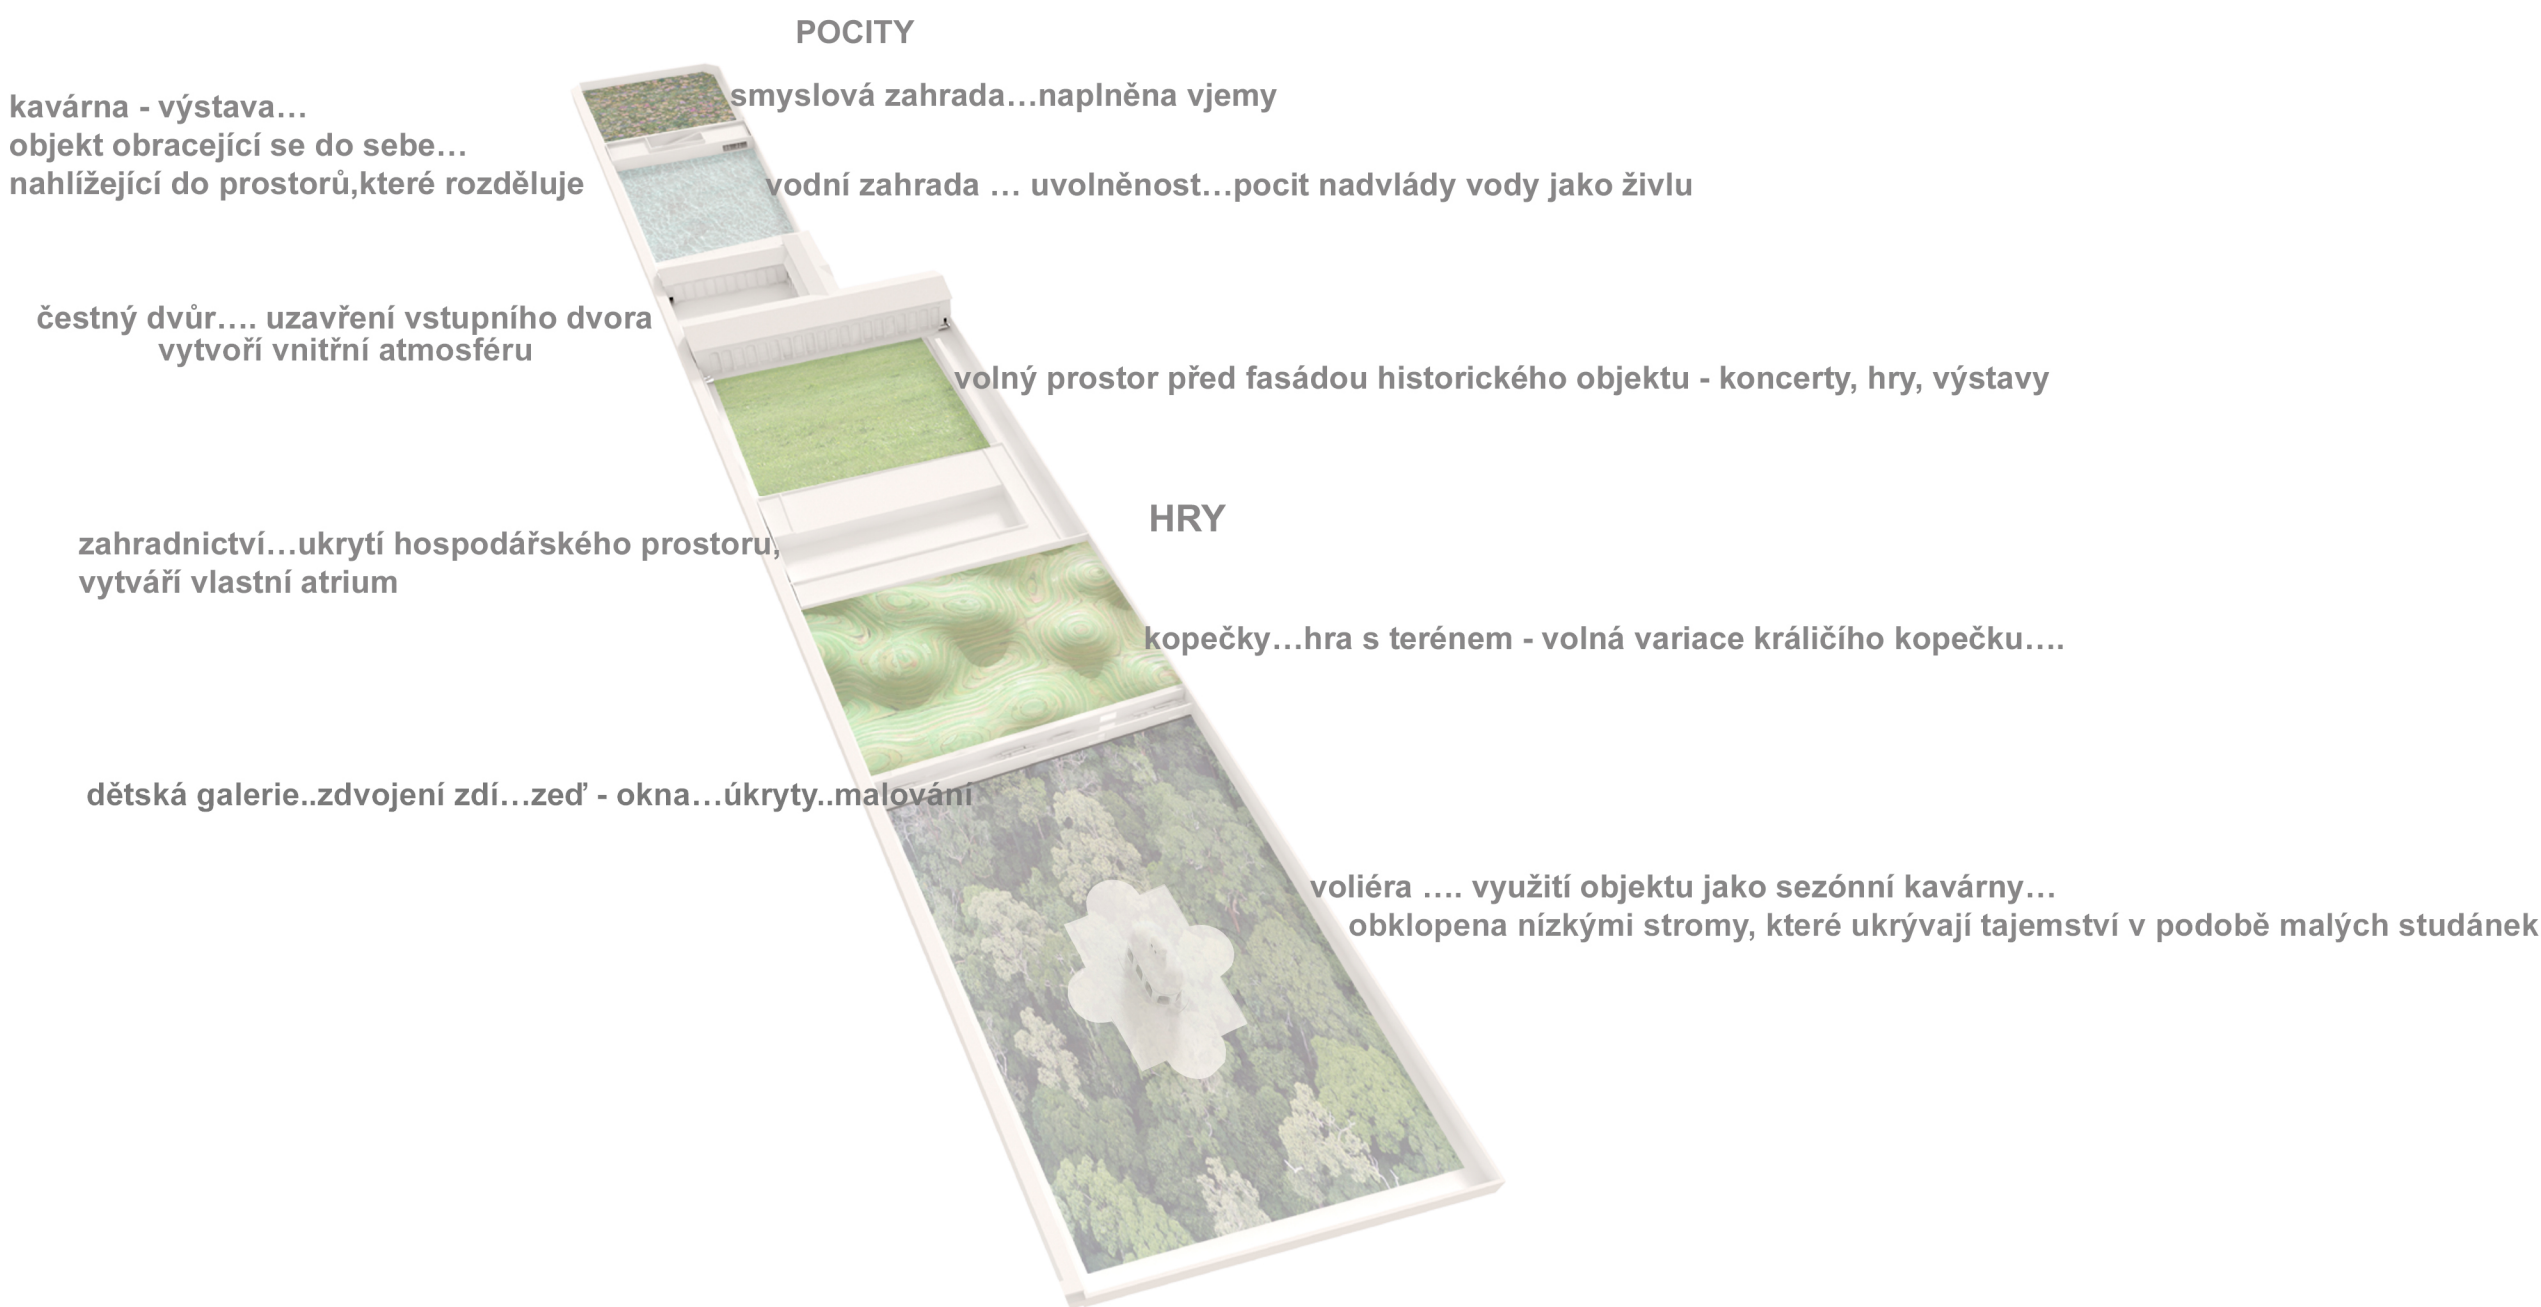

vsazení nových objektů
- ukrytí do dělicích zdí

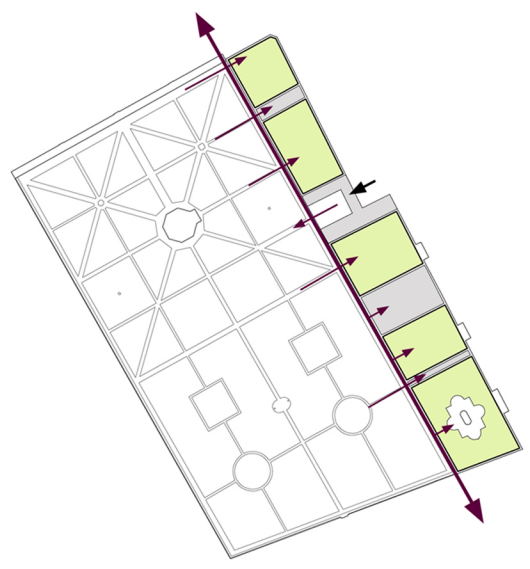

zdůraznění vedlejšího charakteru předpolí

koncept

nové objekty vsazené do historického prostředí... ukryté do dělicích zdí, jež člení předpolí v historicky daných souvislostech

zahrady zůstávají zahradami

nekonkurují celistvosti formální zahrady, zůstávají jednotlivými doplňujícími celky s respektem k tomu, jak byly utvořeny

napojeny na vedlejší osu vytvářejí sestavu ukrytých prostor - zahrad za branami - které mohou nerušeně poskytnout nejrozdílnější zážitky

funkce a náplně se mohou v čase měnit- přepisuje se jejich podoba - zahrady jako takové však zůstávají

