




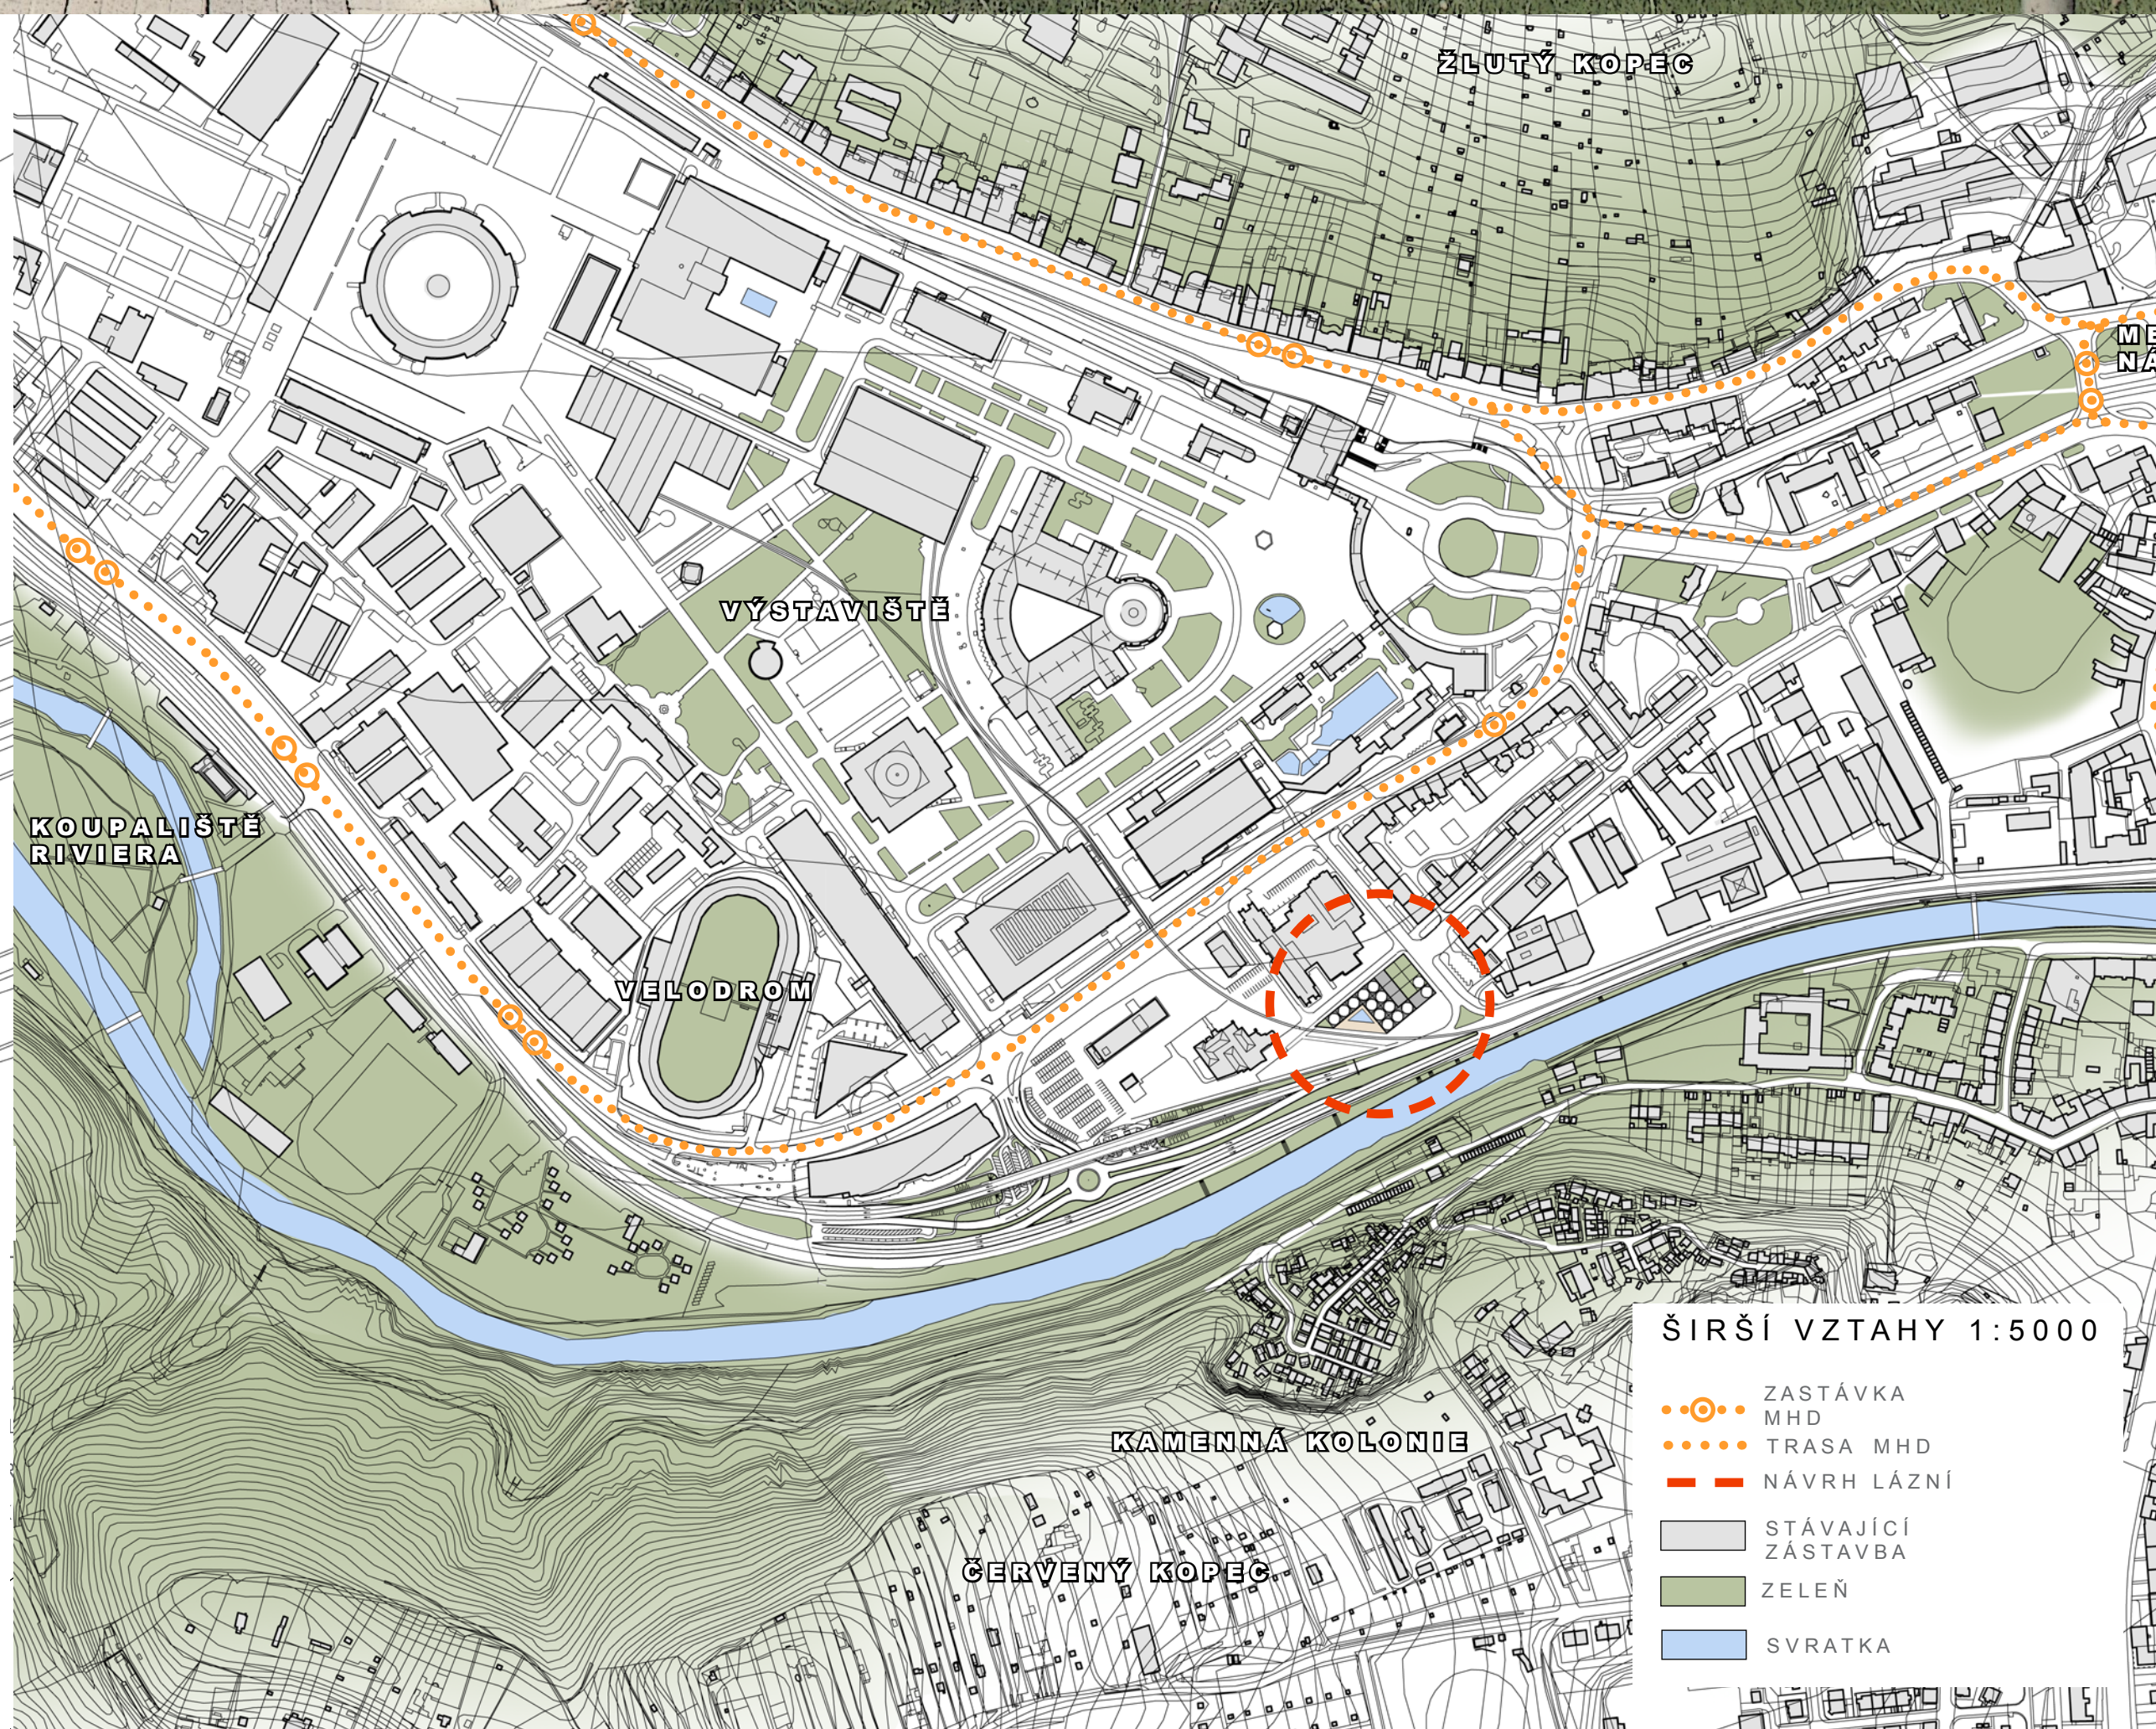


POHLED SEVERNÍ 1:250

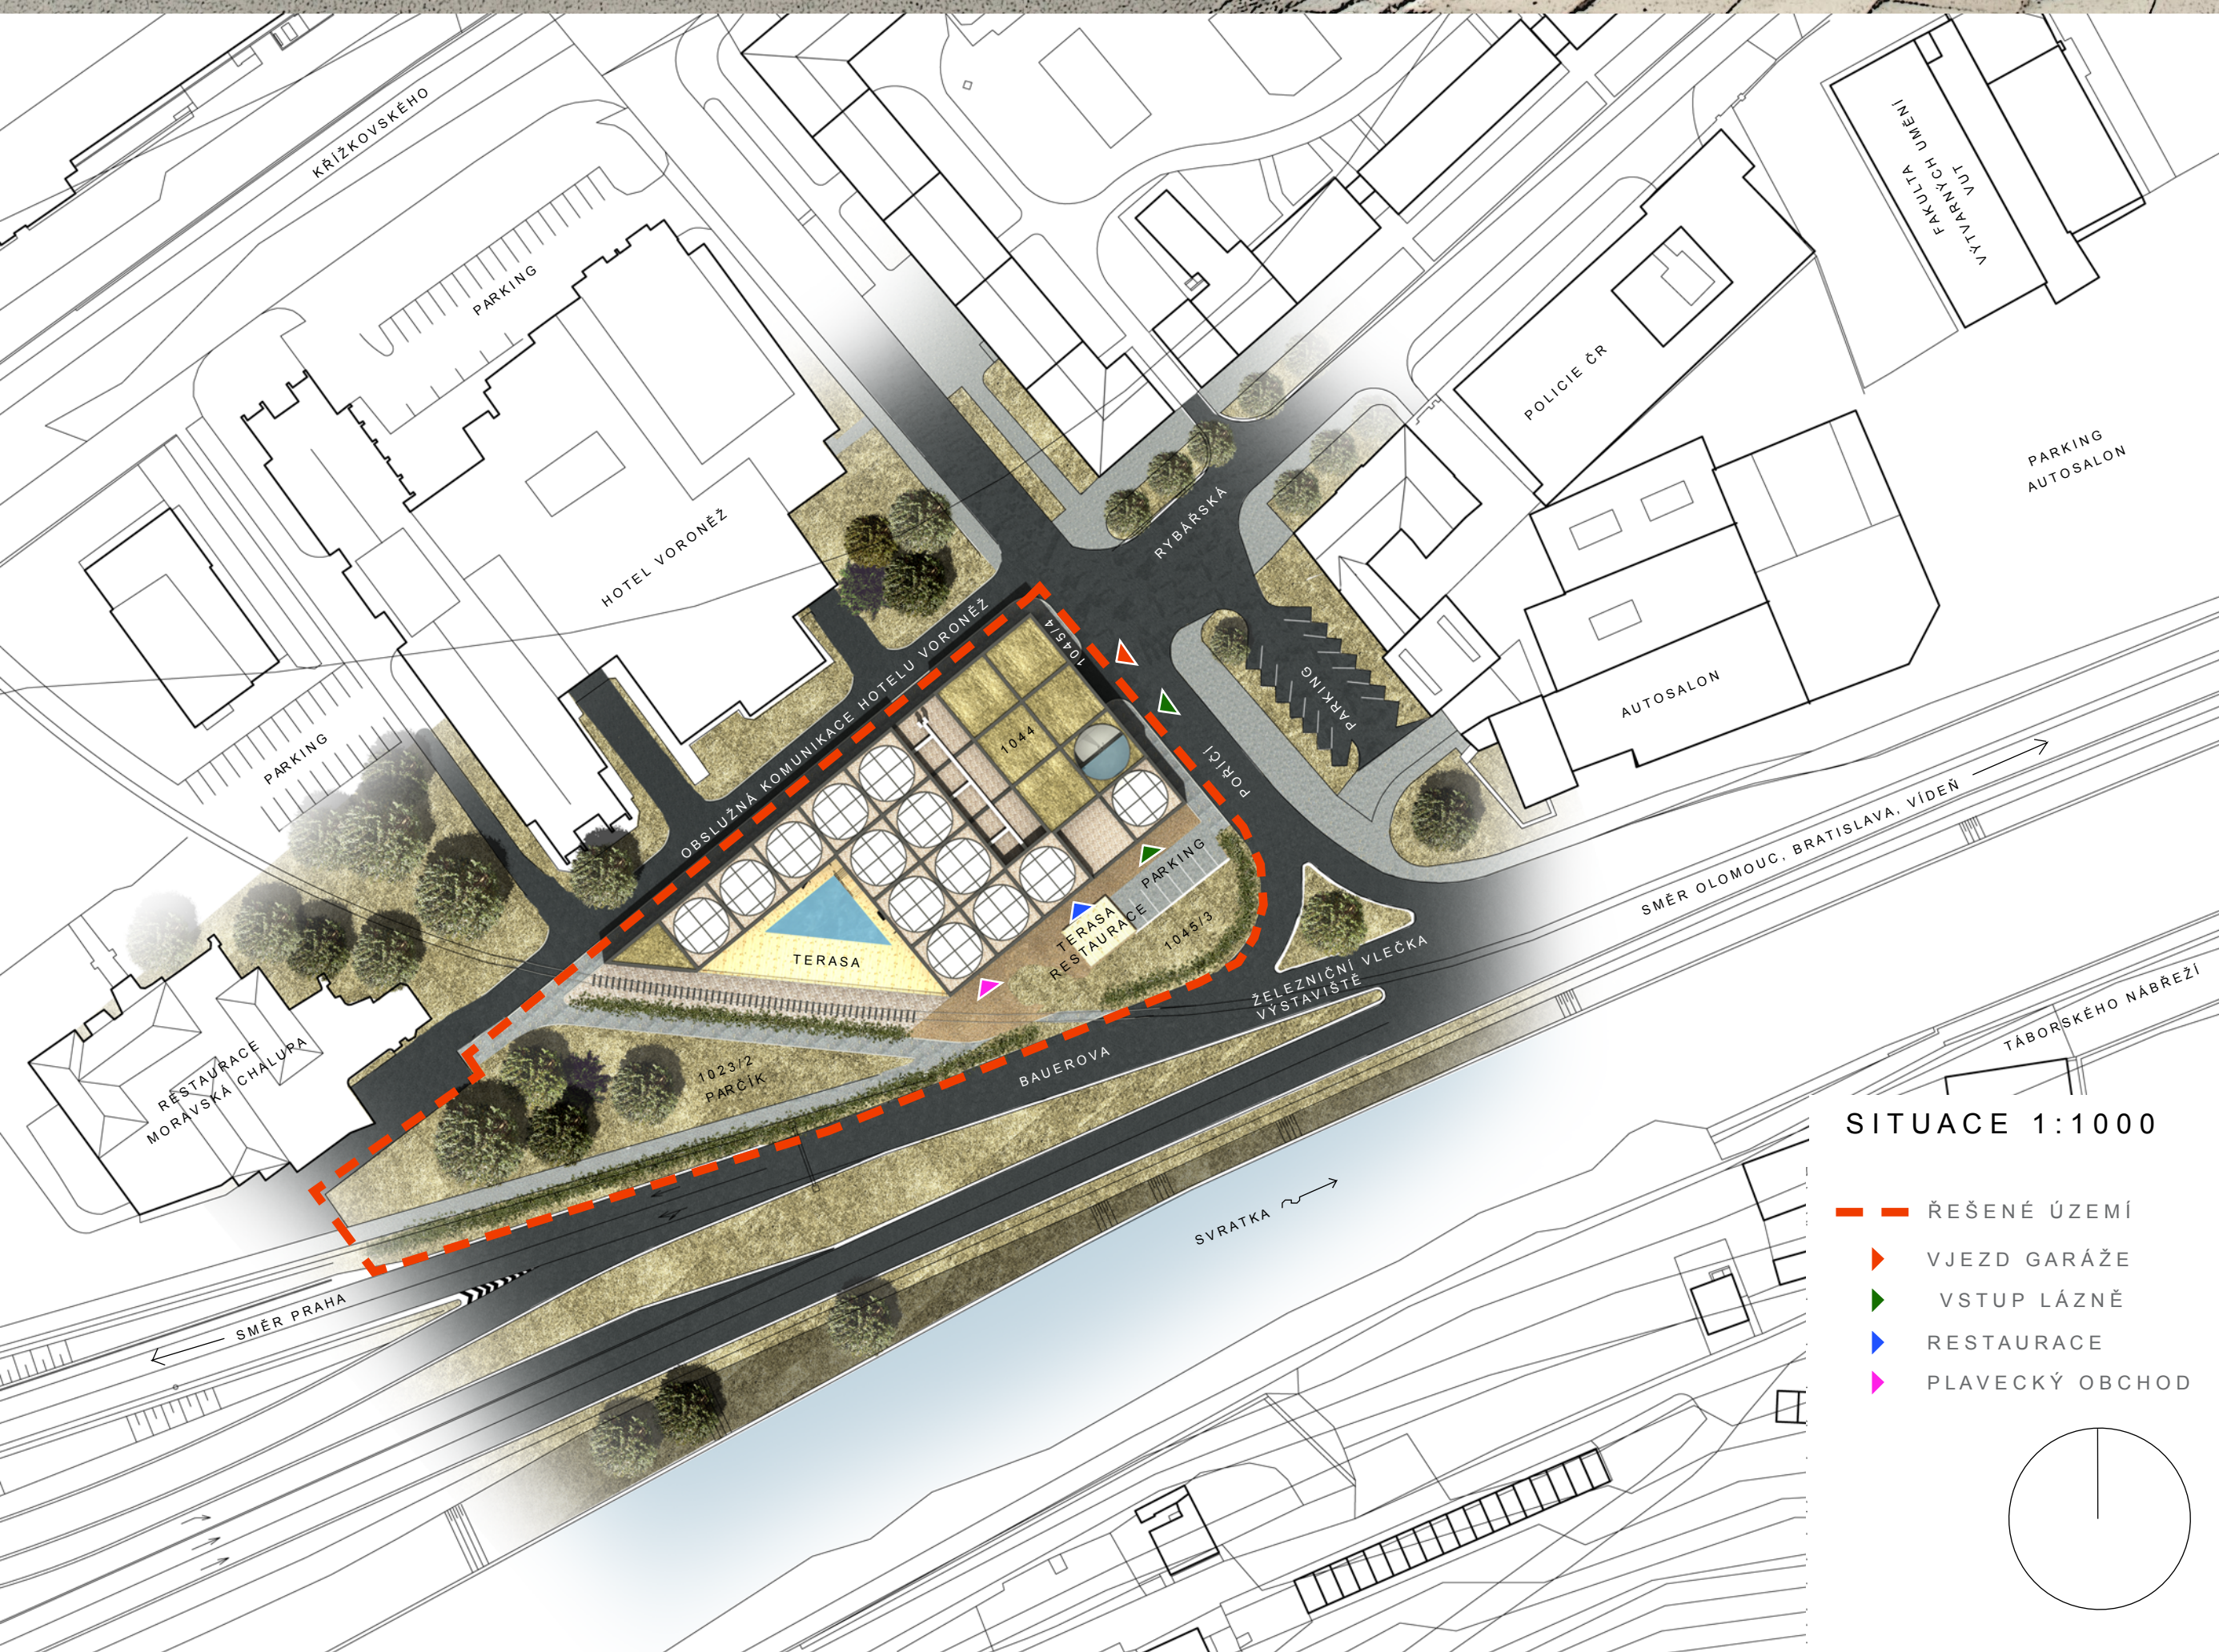


POHLED VÝCHODNÍ 1:250

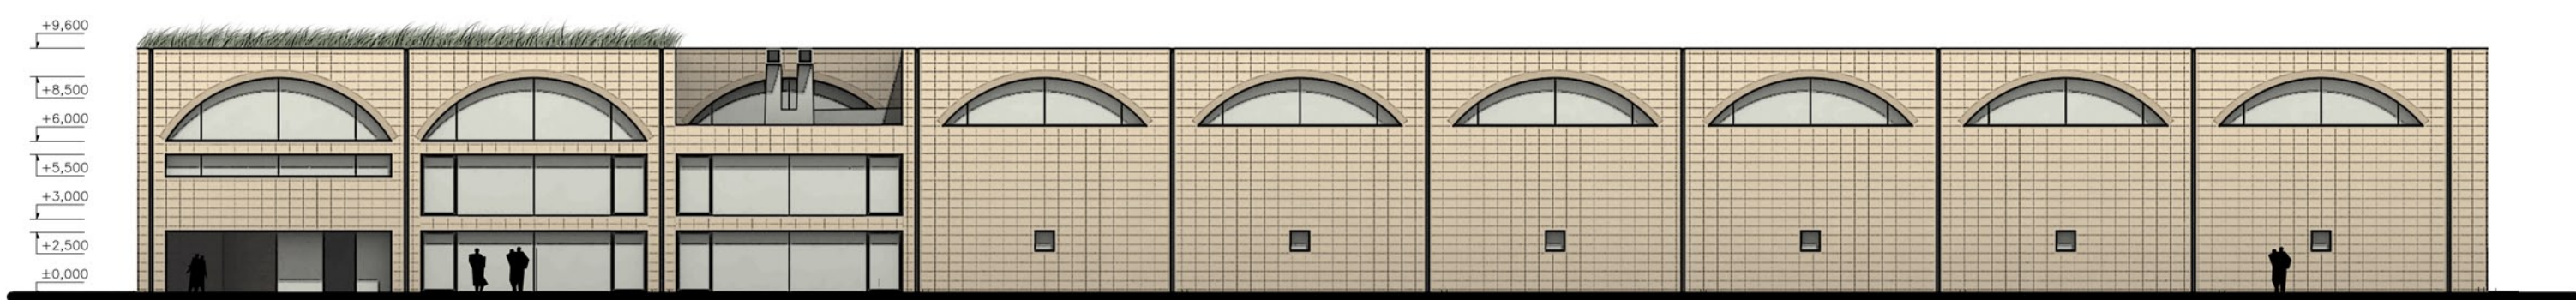

POHLED ZÁPADNÍ 1:250

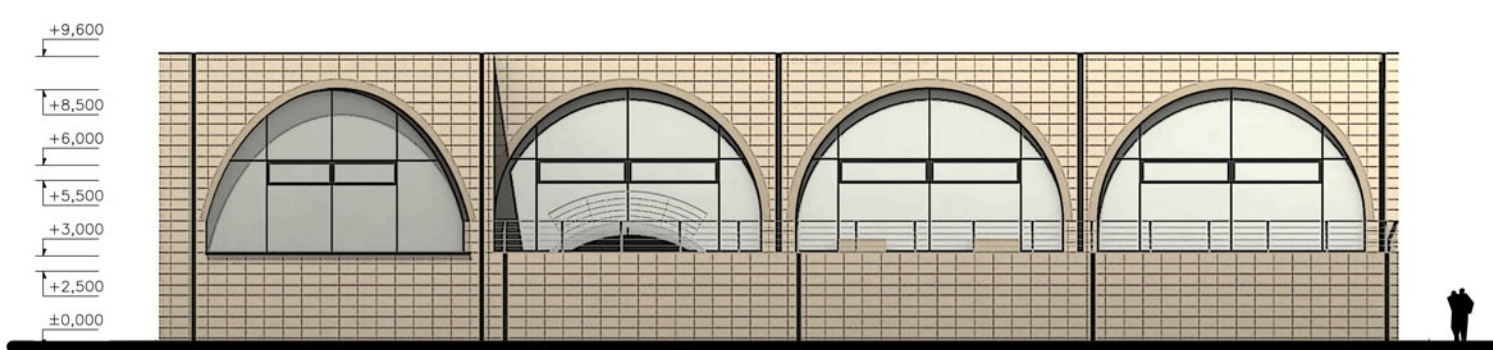

PŘÍČNÝ ŘEZ B-B 1:250

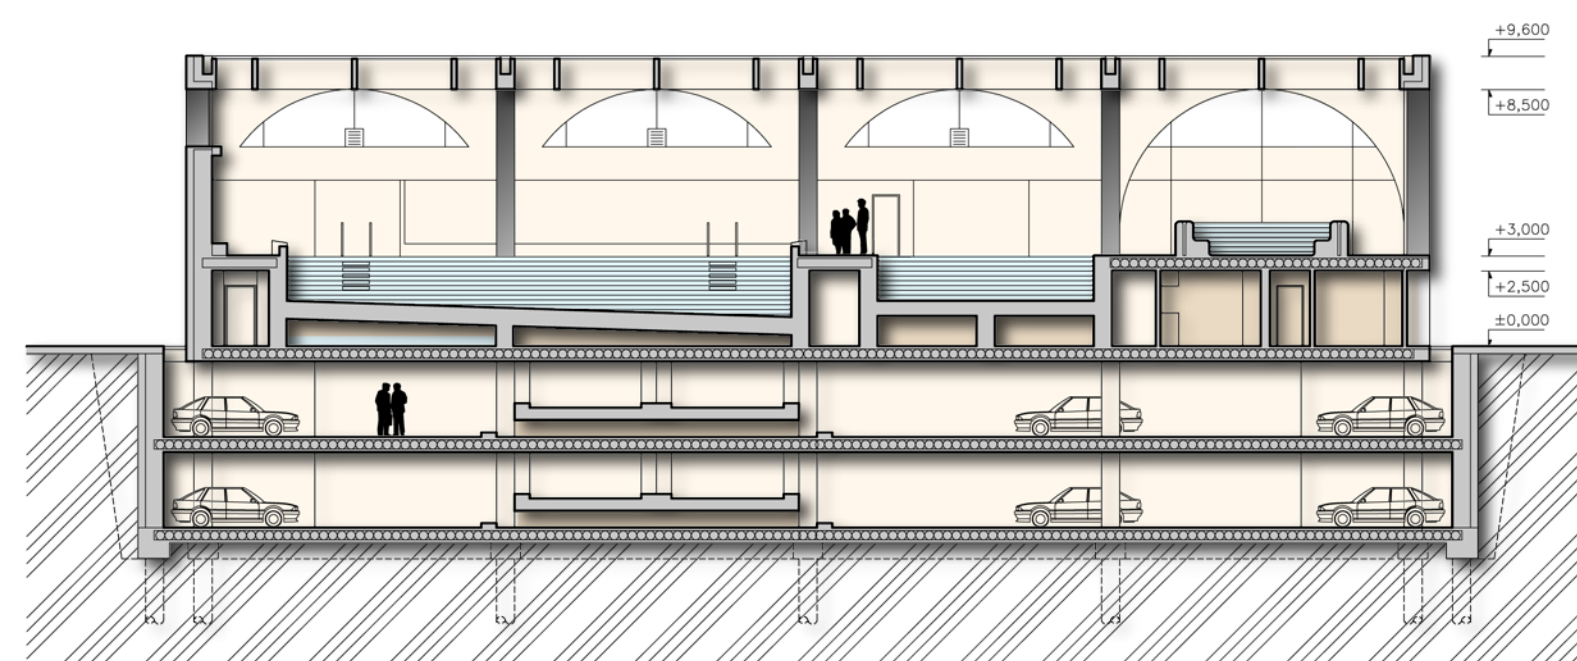

7cm - vlepení popisky - diplomní projekt - Josef Škúrek