



Příloha č. 1: Výkresová dokumentace RD č. 1

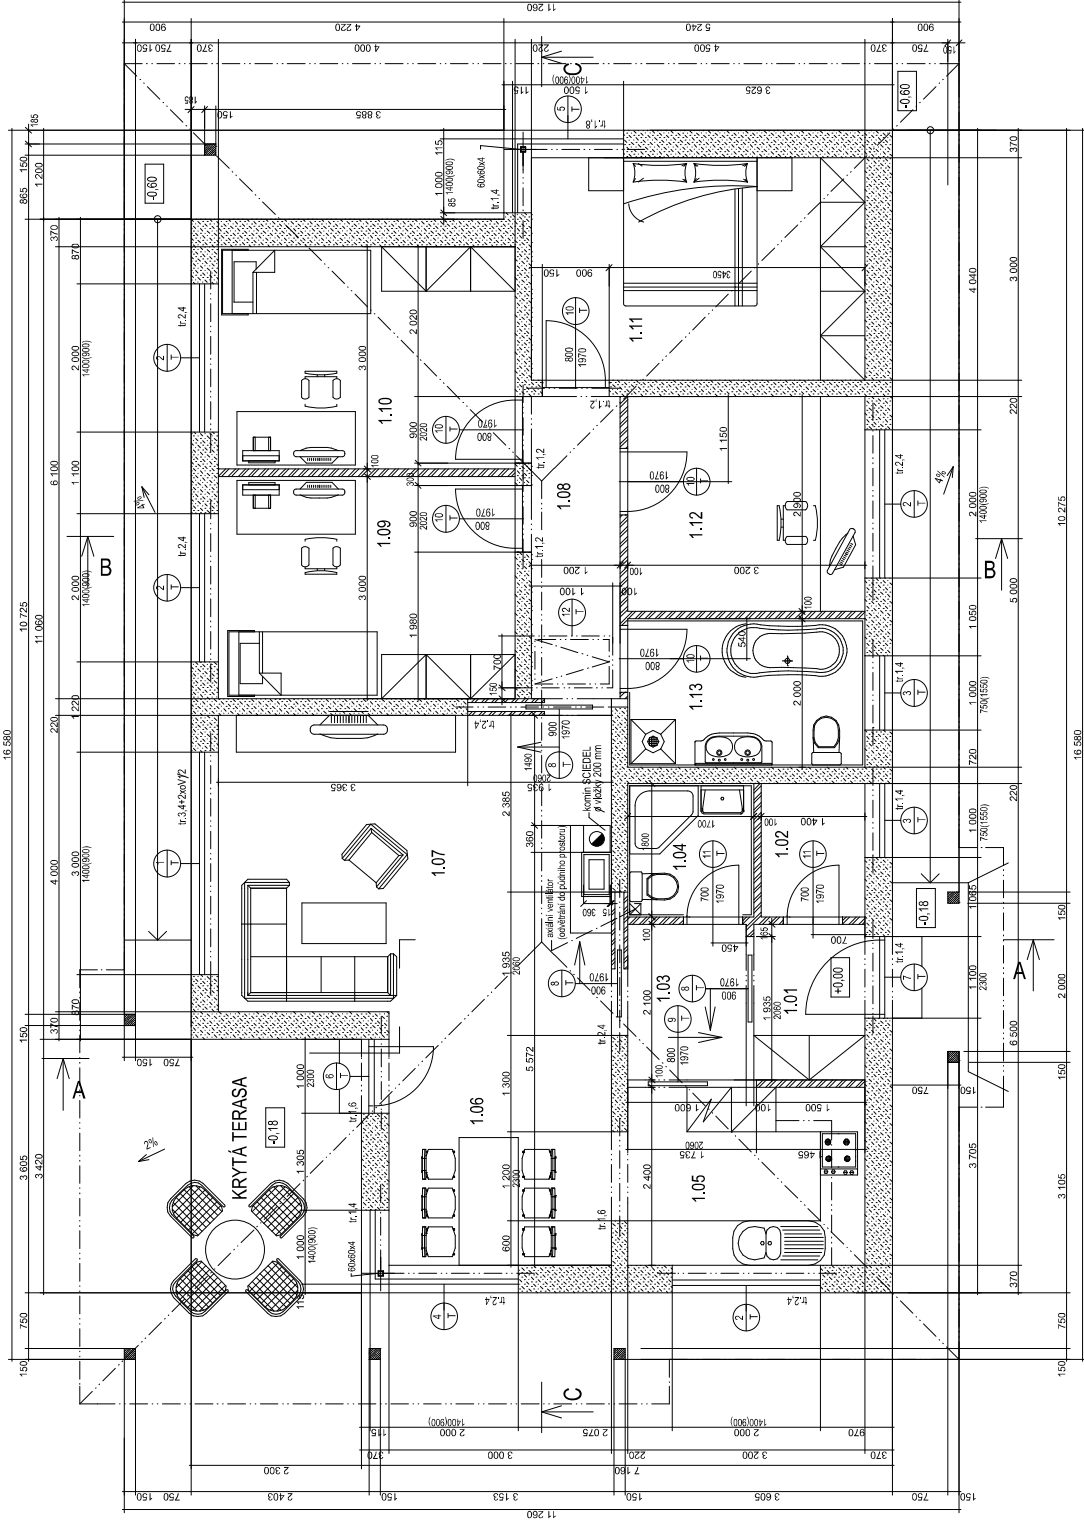

LEGENDA HMOT
OBRÁDĚNÉ A VNITŘNÍ STĚNY
VELOC V PŮDORYSECH
PŘÍČKY YTONG
DŘEVĚNÉ STOLKY

LEGENDA MÍSTNOSTI

OZN.	NAZEV MÍSTNOSTI	PLOCHA m ²	DŘUH PODLAHY	POZNÁMKA
1.01	závěš	3.15	keramická dlažba	
1.02	keramická míst.	2.52	keramická dlažba	
1.03	hala	3.36	keramická dlažba	
1.04	spalova+WC	3.06	keramická dlažba	keramický základ na zákl. výšku míst.
1.05	kuchyně	8.00	keramická podlaha	
1.06	ložnice	10.26	keramická podlaha	
1.07	obývací pokoj	21.20	keramická podlaha	
1.08	chodba	4.90	keramická podlaha	
1.09	poko	12.00	keramická podlaha	
1.10	poko	12.00	keramická podlaha	
1.11	ložnice	13.50	keramická podlaha	
1.12	prácovna	9.28	keramická podlaha	keramický základ na zákl. výšku míst.
1.13	koupelna	6.40	keramická dlažba	
	celkem	109.63		

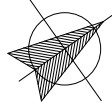


VYPRACOVAL:	Ing. Roman Sabela	ING. ROMAN SABELA - projekt
OBEDNATEL:	Ing. Dolejší	IČO 0281033
MÍSTO STAVBY:	Lískovec u Fydku Misků, parc.č.: 4960/1.2.3	Na kopc 2071
		734 01 Kavině - Mlýnský
		DATUM:
		8/2014
		MĚRITKO:
		1:50
		03

RODINNÝ DŮM

PŮDORYS

Příloha č. 2: Výkresová dokumentace RD č. 2

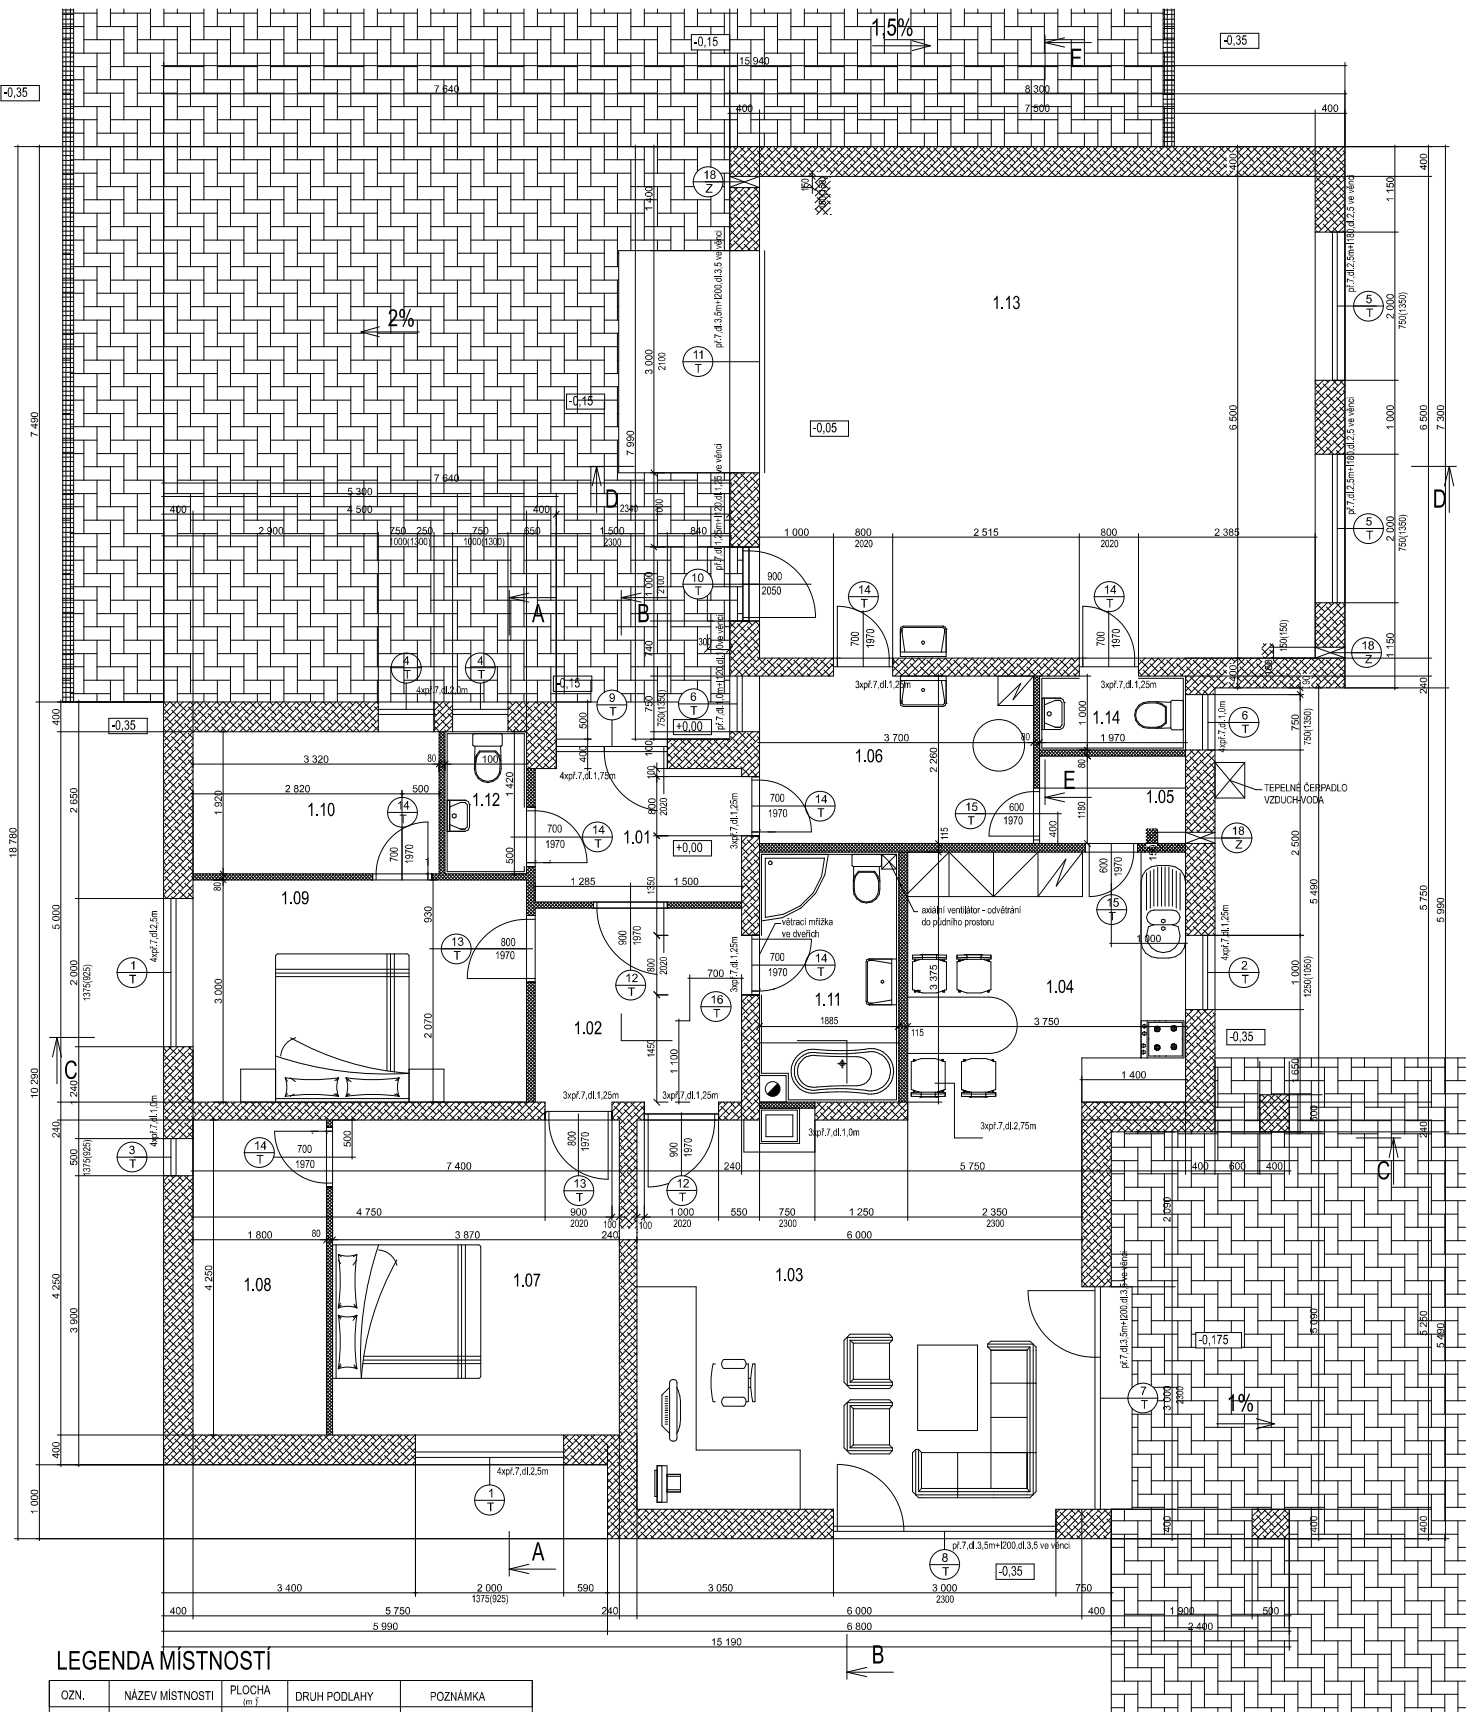

LEGENDA MÍSTNOSTÍ

OZN.	NÁZEV MÍSTNOSTI	PLOCHA m ²	DRUH PODLAHY	POZNÁMKA
1.01	ZÁDVEŘÍ	5,01	keramická dlažba	
1.02	HALA	7,30	keramická dlažba	
1.03	OBYVACÍ POKOJ	31,50	laminátová podlaha	
1.04	KUCHYNĚ	13,36	laminátová podlaha	
1.05	SPÍŽ	2,32	keramická dlažba	
1.06	TECH.MÍSTNOST	8,36	keramická dlažba	
1.07	POKOJ	16,45	laminátová podlaha	
1.08	ŠATNA	7,65	laminátová podlaha	
1.09	LOŽNICE	13,50	laminátová podlaha	
1.10	ŠATNA	6,37	laminátová podlaha	
1.11	KOUPELNA	6,10	keramická dlažba	keramický obklad na celou výšku místn.
1.12	WC	2,11	keramická dlažba	keramický obklad na celou výšku místn.
1.13	GARÁŽ	48,75	betonová mazanina	
1.14	WC	1,97	keramická dlažba	keramický obklad na celou výšku místn.
celkem		170,75		


LEGENDA HMOT

- OBVODOVÉ STĚNY POROTHERM 40 Profi DRYFIX A NOSNÉ STĚNY - POROTHERM 24P+D
- PRŮČKY Z PRŮČKOVEK POROTHERM 11,5 P+D NEBO 8 P+D


POZNÁMKY

- Použity překladky POROTHERM 7, dle rozpisů, není-li uvedeno jinak

VYPRACOVAL:	ING.ROMAN SABELA	ING.ROMAN SABELA - projektce IČO 42081033 Na kopci 2071 734 01 Karviná - Mizerov
INVESTOR:	Jiří Novák	
MÍSTO STAVBY:	Karviná - Město, parc.č.: 2370/2, 2370/18	
RODINNÝ DŮM		DATUM:
PŮDORYS 1.NP		11/2014
		MĚŘÍTKO:
		1:50
		03

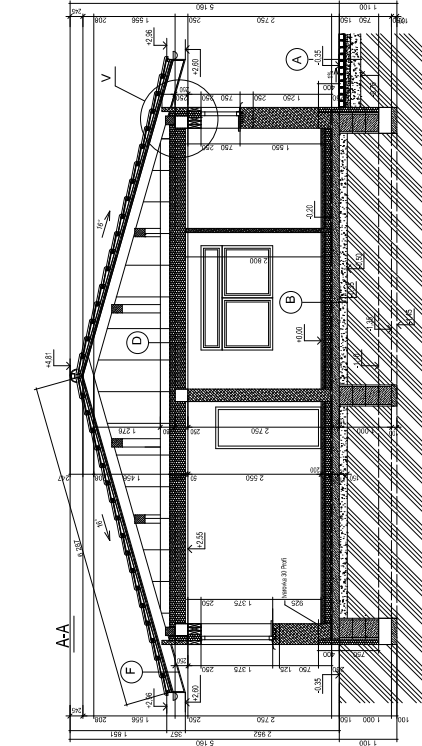

M 1:20

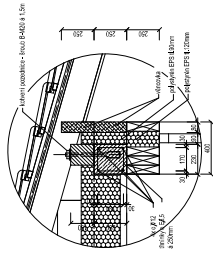[illegible]

	OBVODNÉ A NOSNÉ STĚNY, POKROHEVNÉ
	PRŮČKY Z KŘÍČKOVÉHO POKROHEVNÉHO
	PROSTÝ BETON
	ŽELEZOBETON
	ZALITÝ BETON
	ROSTLÝ TERÉN
	DŘEVŮ / ŘEZU
	TEPELNÉ DOPLNĚNÍ
	HYDROIZOLACE




- Použití plechby POROTHERM 7 dle receptu, není uvedeno jinak.

VÝRAKOVNÍK ING. ROMAN SÁBELA JIŘÍ NOVÁK MÍSTNOST 237018	ING. ROMAN SÁBELA - poplach IČO 426133 Na kope 2173 734 01 Karlovy - Mlýnský
RODINNÝ DŮM	DATUM 11/2014 MĚŘITKO 1:50
ŘEZY	04

VÝPIS PRVKŮ KROVU

ozn.	označ. prvku	profil	okraj (m)	podklad	m ²
K1	hráz	100/200	6,75	7	5,96
K2	hráz	100/200	5,00	5	5,00
K3	hráz	100/200	5,00	5	5,00
K4	hráz	100/200	4,00	6	6,48
K5	hráz	100/200	3,05	4	6,24
K6	hráz	100/200	2,50	4	5,17
K7	hráz	100/200	2,50	2	5,10
K8	hráz	100/200	7,75	6	6,93
K9	hráz	100/200	6,85	2	6,27
K10	hráz	100/200	5,80	2	5,24
K11	hráz	100/200	5,00	2	6,20
K12	hráz	100/200	4,05	2	6,16
K13	hráz	100/200	3,10	2	6,12
K14	hráz	100/200	2,55	2	6,09
K15	hráz	100/200	3,70	10	1,14
K16	hráz	100/200	5,30	4	6,42
K17	hráz	100/200	4,50	4	6,36
K18	hráz	100/200	3,80	4	6,29
K19	hráz	100/200	2,75	4	6,22
K20	hráz	100/200	1,56	4	6,16
K21	hráz	100/200	6,85	1	6,12
K22	hráz	100/200	4,45	1	6,09
K23	hráz	100/200	2,50	1	6,06
K24	hráz	100/200	3,10	1	6,06
K25	hráz	100/200	2,45	1	6,06
K26	hráz	100/200	1,50	1	6,03
					celkem 8,02 m ²
K27	hráz	100/200	10,40	1	6,23
K28	hráz	100/200	5,00	2	6,40
K29	hráz	100/200	5,00	1	6,11
K30	hráz	100/200	4,20	1	6,09
K31	hráz	100/200	7,50	2	6,33
					celkem 1,16 m ²
K32	podhled	160/180	60,00	1	1,73
K33	hráz	160/180	4,60	2	6,36
K34	hráz	160/180	3,20	1	6,09
					celkem 2,08 m ²
K35	hráz	160/200	4,50	1	6,14
K36	hráz	160/200	3,70	2	6,24
K37	hráz	160/200	5,70	2	6,36
K38	hráz	160/200	4,50	2	6,28
K39	hráz	160/200	6,10	3	6,39
K40	hráz	160/200	6,70	2	6,43
K41	hráz	160/200	2,80	2	6,18
K42	hráz	160/200	6,70	1	6,21
					celkem 2,44 m ²
K43	hráz	160/200	7,00	3	6,94
K44	hráz	160/200	5,50	3	6,74
K45	hráz	160/200	6,00	3	6,83
K46	hráz	160/200	4,70	2	6,42
K47	hráz	160/200	6,70	4	1,20
K48	hráz	160/200	6,60	1	6,30
					celkem 0,62 m ²
K49	hráz	160/180	1,70	3	6,23
K50	hráz	160/180	0,70	7	6,36
K52	hráz	160/180	1,20	1	6,03
K53	hráz	160/180	0,80	3	6,07
					celkem 0,17 m ²
K54	podhled	160/160	7,40	1	6,17
					celkem 0,17 m ²
K55	hráz	160/180	4,50	9	6,49
					celkem 0,49 m ²
					CELKEM KROV 19,42 m ²

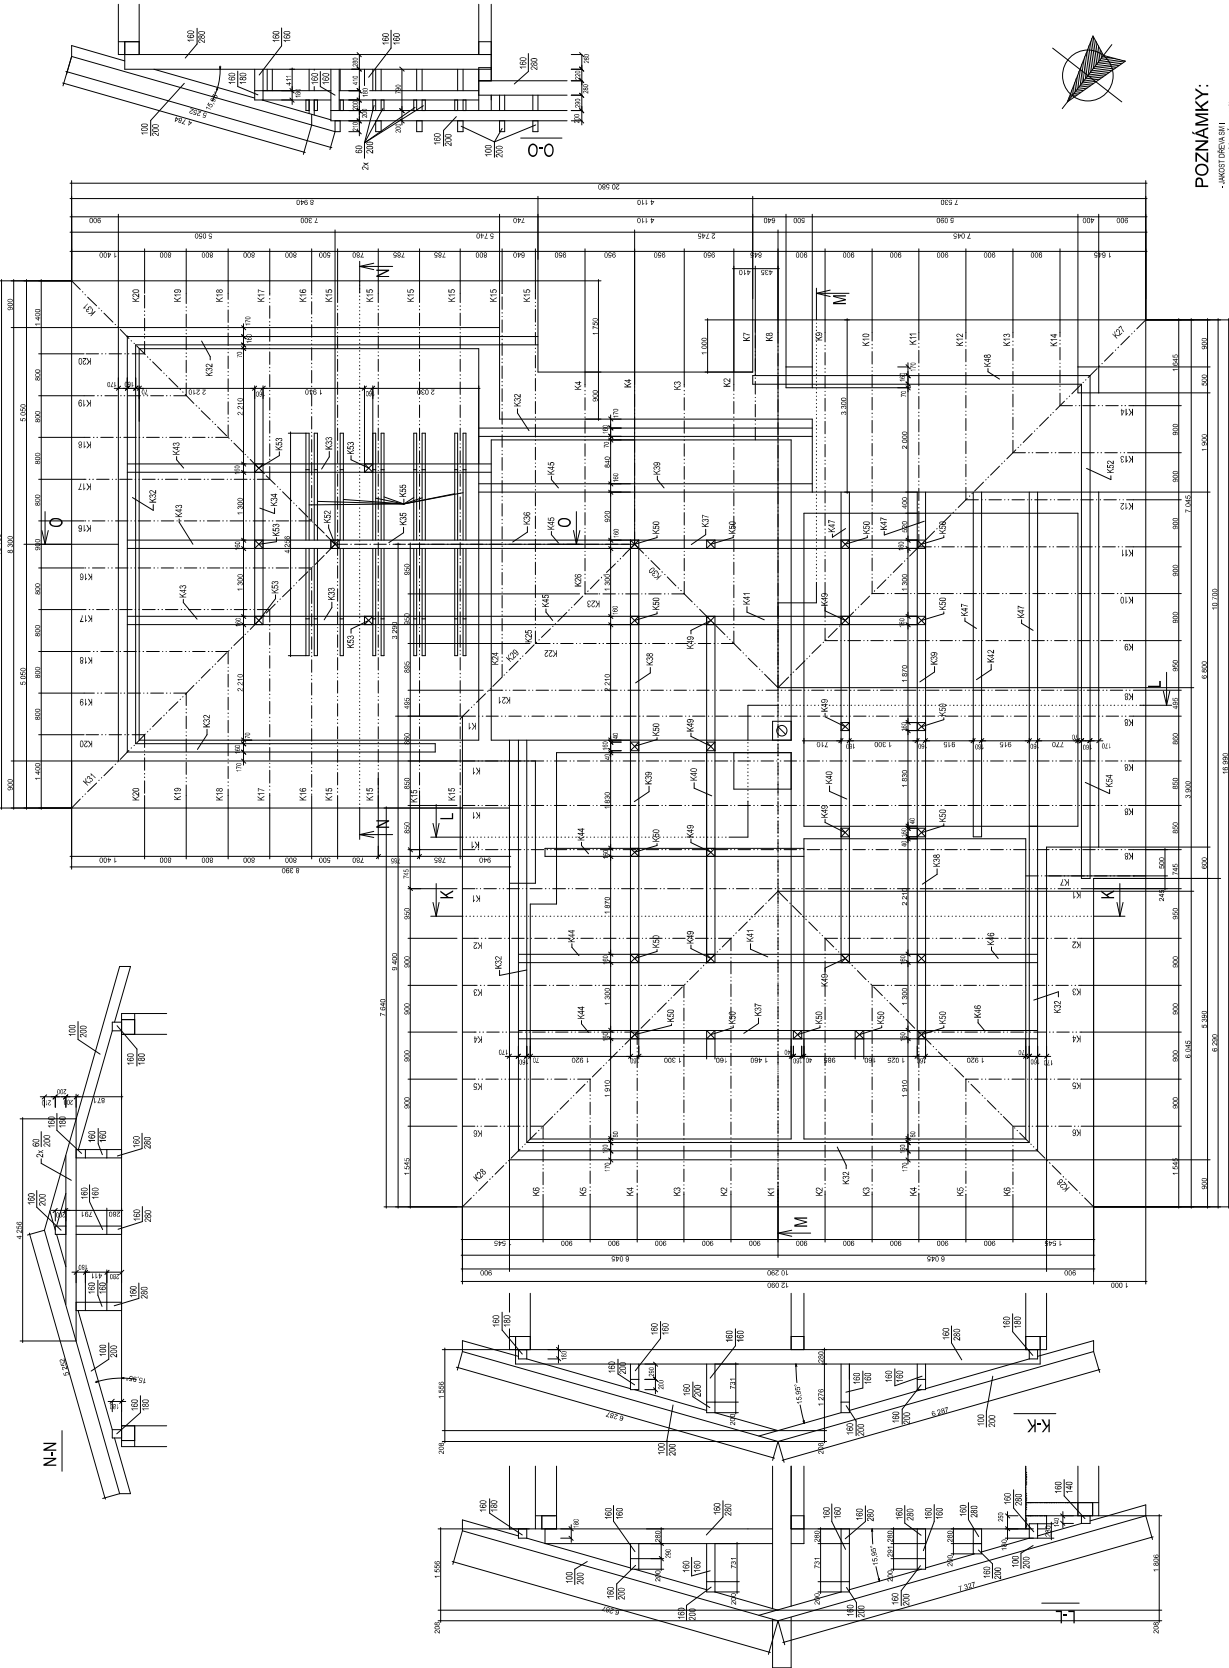


POZNÁMKY:

- ANKST DŘEVIA 8/11
- ANKST DŘEVIA 1/15
- PŘÍKLADY PŘÍLOŽENÝCH
- KROVÁK S KROVÍM
- SPOJENÍ S KROVÍM SPOJENÍ

INGROMAN SABELA	INGROMAN SABELA - půlka
Jiří Novák	Ing. J. Novák
23701/8	Na topu 201
Kopce - Město, parc. č. 23702	744 01 Kermel - Město
11/2014	DATUM
1,30	MĚŘENÍ
KROV	07

Příloha č. 3: Výkresová dokumentace RD č. 3

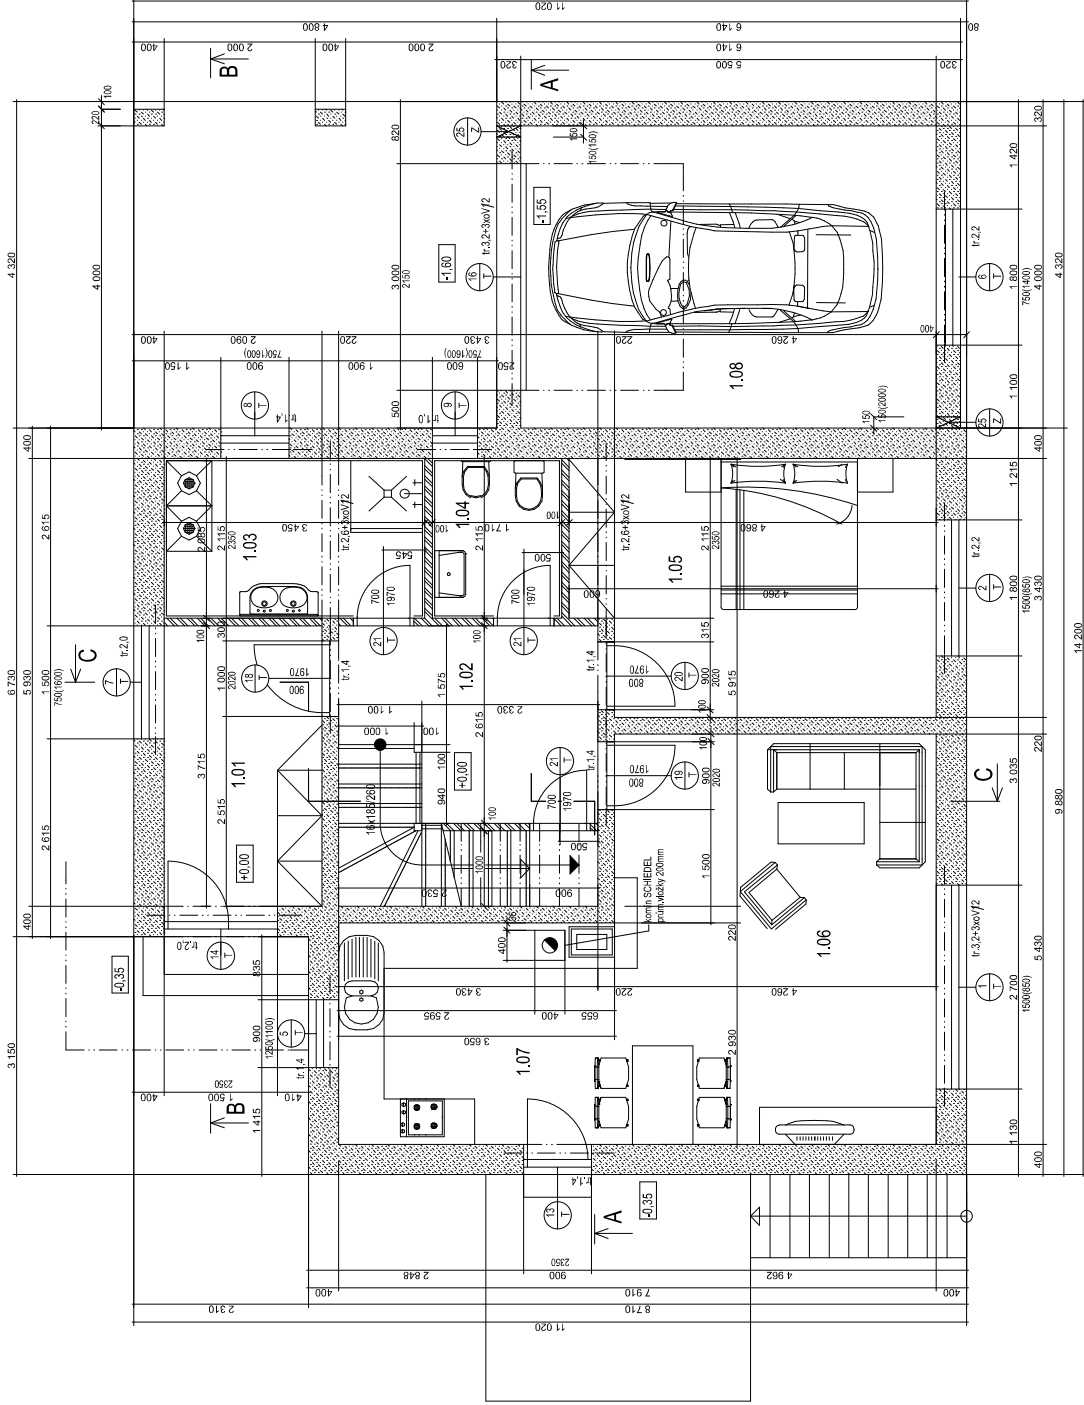


LEGENDA MÍSTNOSTÍ


OZN	NÁZEV MÍSTNOSTI	PLOCHA (m ²)	DRUH PODLAHY	POZNÁMKA
1.01	zábudka	7,76	keramická dlažba	
1.02	hala	7,84	keramická dlažba	
1.03	koupelna	7,29	keramická dlažba	keramický obklad na celou výšku místn.
1.04	WC	3,60	keramická dlažba	keramický obklad na celou výšku místn.
1.05	ložnice	15,88	laminátová podlaha	
1.06	obývací pokoj	23,13	laminátová podlaha	
1.07	kuchyně	10,69	laminátová podlaha	
1.08	garáž	22,00	cementový potěr	
celkem		98,19		

LEGENDA HMOT

OBVODOVÉ A VNITŘNÍ STĚNY
VELOX V PŮDORYSECH
PRÍCKY YTONG

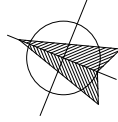

VYPRACOVAL:	Ing. Roman Sabela	ING. ROMAN SABELA - projekce
OBLEDNATEL:	Ing. Sova	ICO 42081033
MÍSTO STAVBY:	Hranice, parc.č.: 1454/23	Na kopc 2071 734 01 Karviná - Mizerov
RODINNÝ DŮM		DATUM: 11/2014
PŮDORYS 1.NP		MĚŘITKO: 1:50
		04

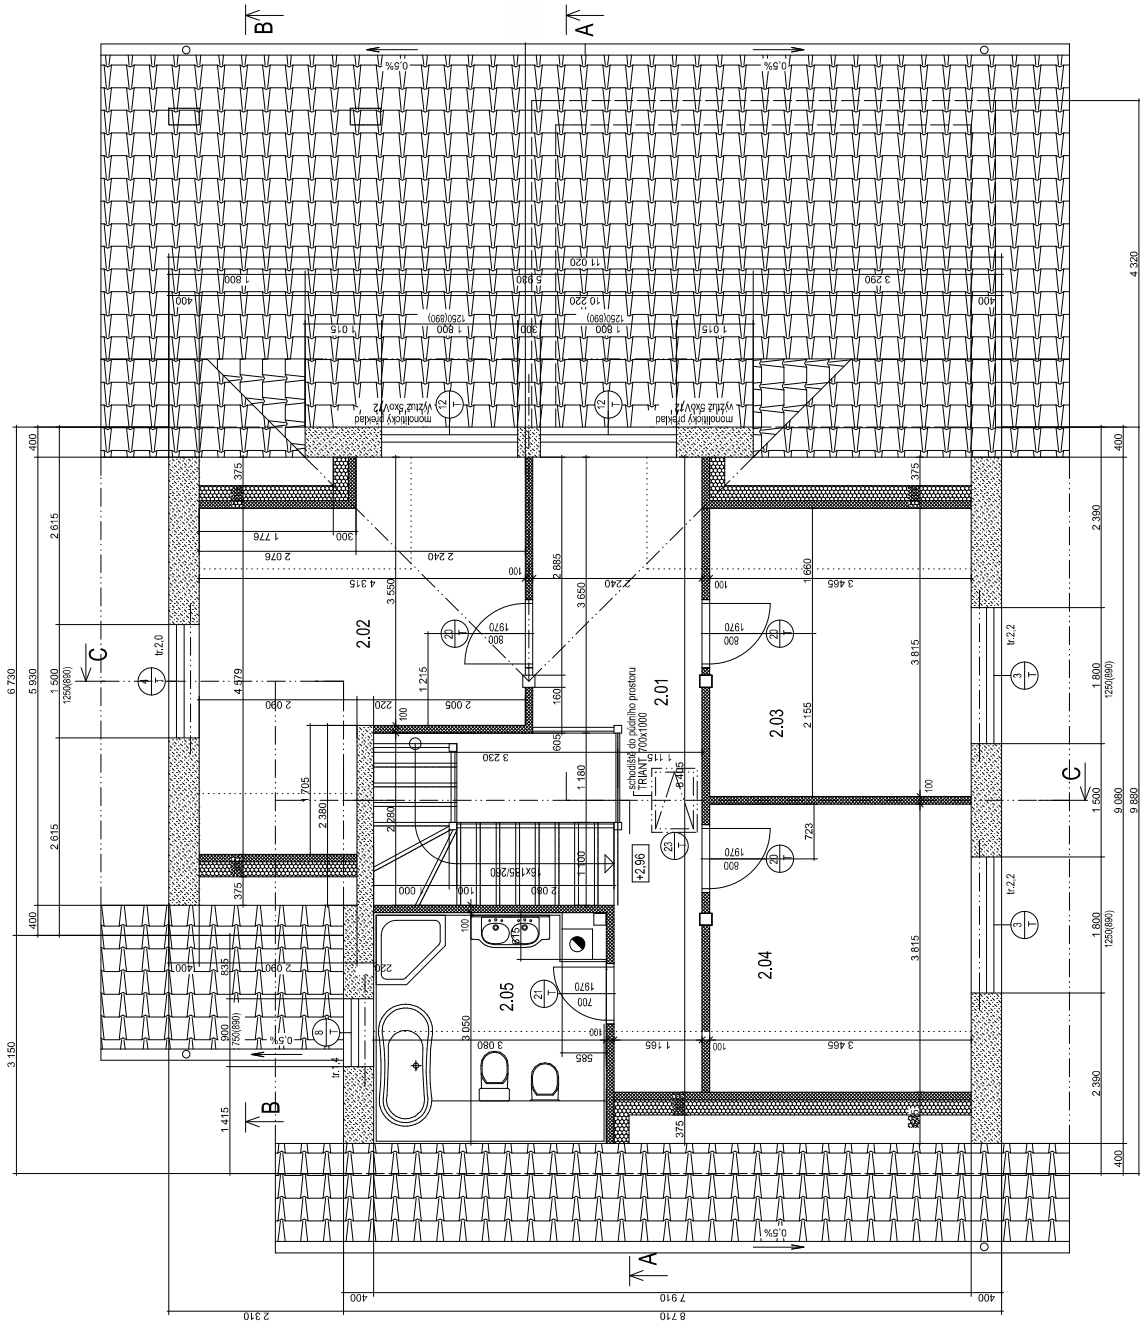


LEGENDA MÍSTNOSTÍ

OZN.	NÁZEV MÍSTNOSTI	PLOCHA (m ²)	DRUH PODLAHY	POZNÁMKA
2.01	hala	13,71	keramická dlažba	
2.02	pokoj	17,48	laminátová podlaha	
2.03	pokoj	13,21	laminátová podlaha	
2.04	pokoj	13,21	laminátová podlaha	
2.05	koupelna	9,03	keramická dlažba	keramický obklad na celou výšku místn.
celkem		66,64		


LEGENDA HMOT

- OBVODOVÉ A VNITŘNÍ STĚNY
VELOX V PŮDORYSECH
- SDK PŘÍČKY
- TEPELNÉ IZOLACE


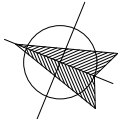


VYPRACOVÁV:	Ing. Roman Sabela	ING. ROMAN SABELA - projekt IČO 42081033 Na kopc 2071 734 01 Kravíná - Mlýnský	
OBJEDNATEL:	Ing. Aleš Foltýn		
MÍSTO STAVBY:	Hranice, parc.č. 1454/23	DATUM: 11/2014 MĚŘÍTKO: 1:50	
RODINNÝ DŮM			
PŮDORYS PODKROVÍ		05	

SKLADBY KONSTRUKČÍ

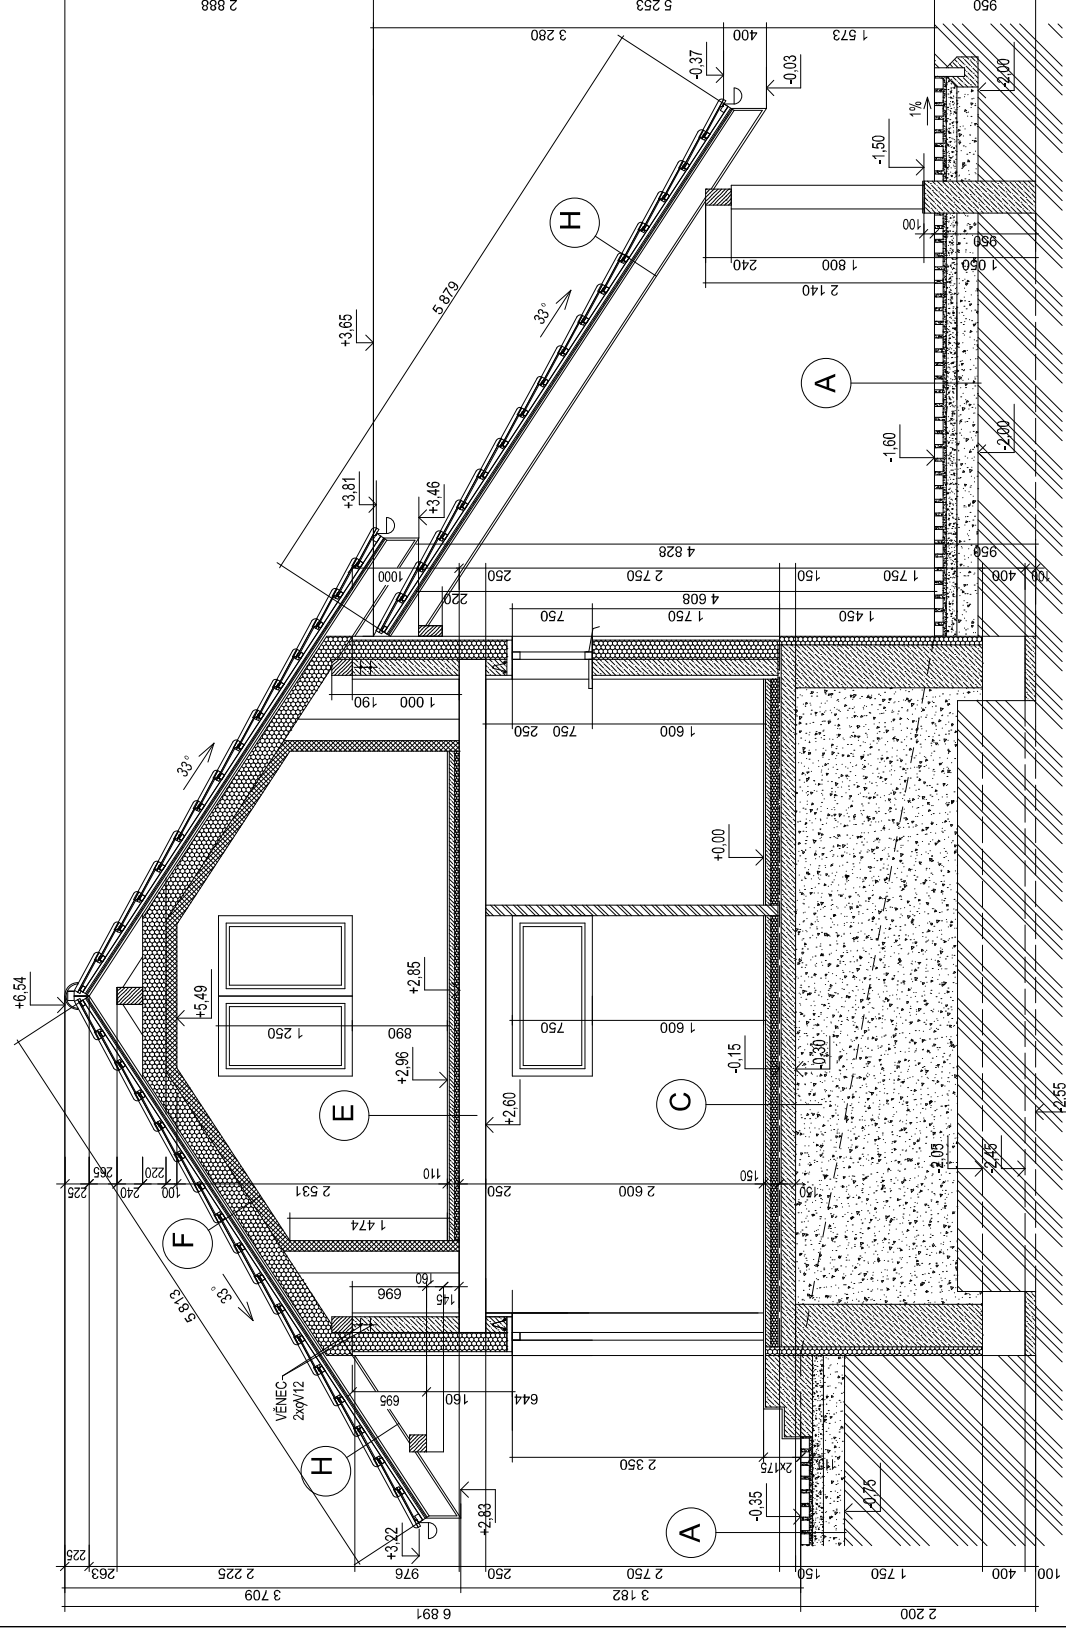


LEGENDA HMOT

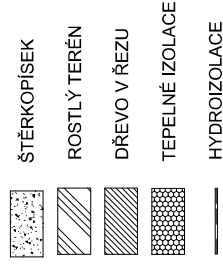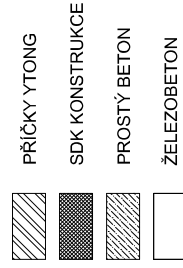


VYPRACOVAL:	Ing. Roman Sabela	ING. ROMAN SABELA - projektce IČO 42081033 Na kopei 2071 734 01 Karviná - Mizerov	
OBJEDNATEL	Ing. Sova		
MÍSTO STAVBY:	Hranice, parc.č.: 1454/23		
RODINNÝ DŮM		DATUM: 11/2014	07
ŘEZ B-B		MĚŘITKO: 1:50	


M-M

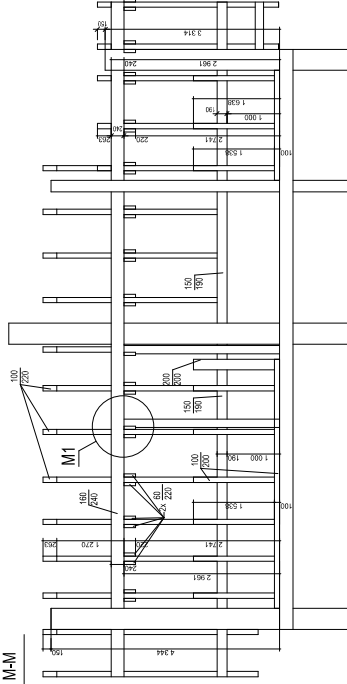

K-K

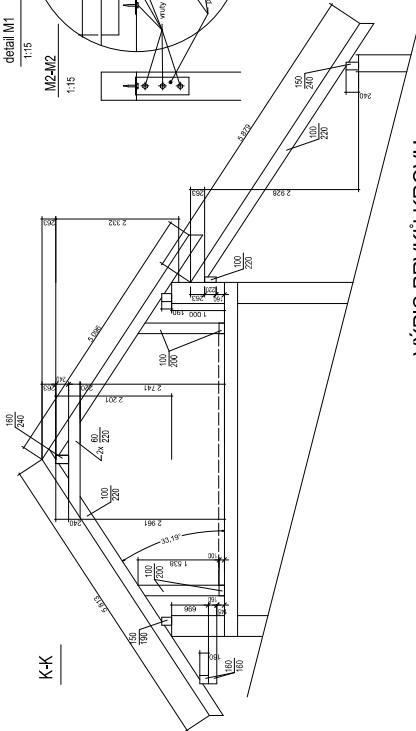

detail M1

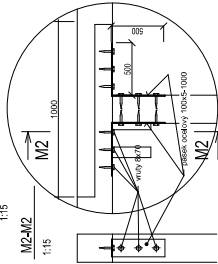

VÝPIS PRVKŮ KROVU

ozn.	název prvku	profil	délka (m)	počet ks	M ³	ozn.	název prvku	profil	délka (m)	počet ks	M ³
K1	lata	100x20	7,30	19	3,05	K22	vývěva	Z00202	1,0	3	0,19
K2	lata	100x20	5,40	5	0,39						celkem 0,19 m ³
K3	lata	100x20	5,10	5	0,37	K23	podklad	40x190	31 kus	0,88	
K4	lata	100x20	5,30	1	0,13						celkem 0,88 m ³
K5	lata	100x20	5,30	2	0,23	K24	vazec	150x40	8,00	1	0,22
K6	lata	100x20	4,30	2	0,19						celkem 0,22 m ³
K7	lata	100x20	3,40	2	0,15	K25	vazec	100x40	4,80	1	0,16
K8	lata	100x20	2,40	1	0,05	K26	vazec	100x40	0,50	1	0,08
K9	lata	100x20	4,50	2	0,10	K27	vazec	100x40	0,20	1	0,04
K10	lata	100x20	3,45	2	0,15	K28	vazec	100x40	3,40	1	0,13
K11	lata	100x20	2,40	2	0,11	K29	vazec	100x40	5,35	1	0,21
K12	lata	100x20	1,65	2	0,07	K30	vazec	100x40	4,50	1	0,17
K13	lata	100x20	4,20	15	2,05						celkem 1,19 m ³
K14	dlábovací	100x20	7,10	2	0,31	K31	sínice	100x180	3,00	4	0,21
K15	vazec	100x20	2,20	1	0,15	K32	vazec	100x180	3,60	1	0,39
K16	vazec	100x20	5,10	1	0,13	K33	vazec	100x180	1,30	1	0,03
											celkem 0,43 m ³
K17	vývěva	100x20	2,20	2	0,09	K34	látko	60x22	2,20	12	0,35
K18	vývěva	100x20	0,60	3	0,04	K35	tlaková	60x22	5,35	19	1,34
K19	vývěva	100x20	3,50	1	0,07	K36	vývěva	60x22	1,00	2	0,03
K20	vývěva	100x20	4,30	1	0,10						celkem 1,72 m ³
K21	vývěva	100x20	1,00	16	0,56						CELKEM KROV 13,76 m ³
											celkem 0,88 m ³

POZNÁMKY:

- JAKOST DŘEVA SW1
- MAX. VLHKOST DŘEVA 15%
- DŘEVO OŠETŘÍ VHOVNÝMI PŘÍPRAVKY PROTI DŘEVOKAZNÝM HOUBAŘÍ A SKŮČCŮM
- POZENÍME KOTVIT DO VENCE ŠROUBY B - M20 A 1500 MM
- SPOU KROKVE A KLEŠTŮ - SVORNÍK M16

VYPRACOVÁV: Ing. Roman Sabela

OBJEDNATEL	Ing. Sová
MÍSTO STAVBY:	Hranice, parc.č.: 1454/23


RODINNÝ DŮM

11004

07/11

KROV

10

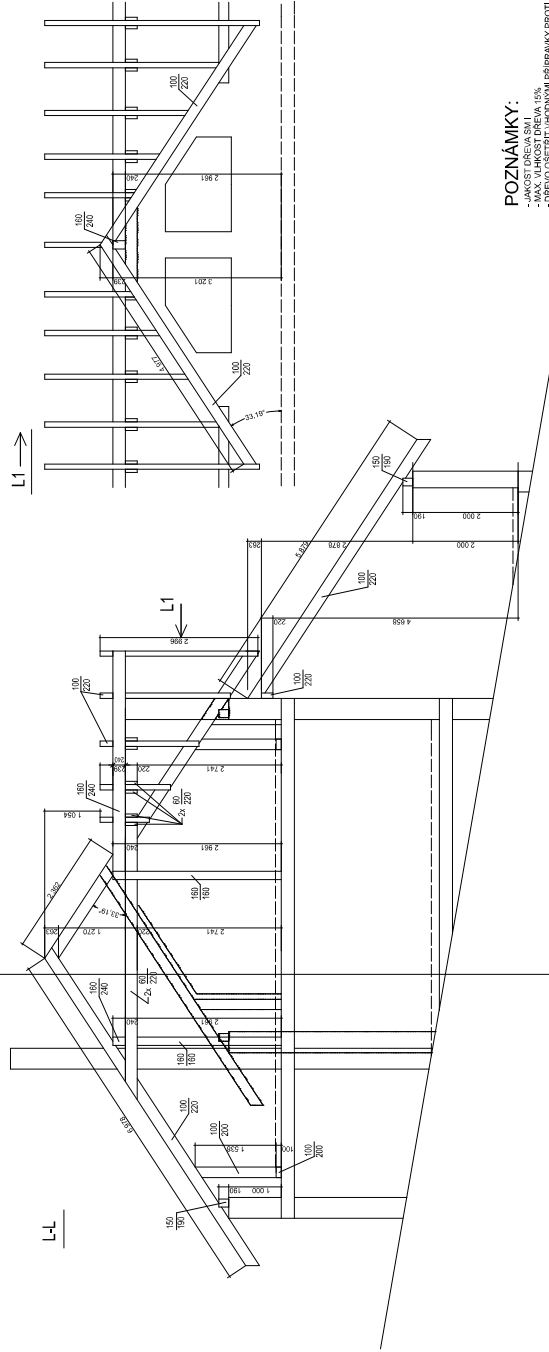

Příloha č. 4: Položkový rozpočet RD č. 1

Položkový rozpočet

Stavba:	Novostavba rodinného domu - modelový případ RD1
Objekt:	Rodinný dům - Ing. Doješí
Zakázka:	Lískovec u F-M, 4960/1,2,3

P.č.	Číslo(SKP)	Název položky	Množství Mj	Mj	cena/MJ	Cena celkem
Díl	1	Zemní práce				86 323,41 Kč
1	121101101	Sejmutí ornice s přemístěním na vzdálenost do 50 m	40,000	m3	27,00	1 080,00 Kč
2	132201201	Hloubení rýh š do 2000 mm v hornině tř. 3 objemu do 100 m3	74,73875	m3	332,10	24 820,74 Kč
3	132202101	Hloubení rýh š do 600 mm ručním nebo pneum nářadím v soudrzných horninách tř. 3	12,50188	m3	787,50	9 845,23 Kč
4	162201101	Vodorovné přemístění do 20 m výkopku z horniny tř. 1 až 4	62,058	m3	28,80	1 787,27 Kč
5	162701105	Vodorovné přemístění do 10000 m výkopku z horniny tř. 1 až 4	56,212	m3	247,50	13 912,47 Kč
6	167101101	Nakládání výkopku z hornin tř. 1 až 4 do 100 m3	56,212	m3	153,00	8 600,44 Kč
7	174101101	Zásyp jam, šachet rýh nebo kolem objektů sypaninou se zhutněním	31,029	m3	82,35	2 555,24 Kč
8	171201201	Uložení sypaniny na skládky	56,212	m3	17,01	956,17 Kč
9	979097115	Poplatek za skládku - ostatní zemina	101,1816	t	225,00	22 765,86 Kč
Díl	2	Konstrukce základní				236 135,95 Kč
10	271571111	Polštáře zhutněné pod základy ze šterkopísku tříděného	15,81642	m3	756,00	11 957,21 Kč
11	273321411	Základové desky ze ŽB tř. C 20/25	20,3484	m3	2 259,00	45 967,04 Kč
12	273351215	Zřízení bednění stěn základových desek	7,542	m2	178,20	1 343,98 Kč
13	273351216	Odstranění bednění stěn základových desek	7,542	m2	42,75	322,42 Kč
14	273361921	Výztuž základových desek svařovanými sítěmi	0,56218	t	32 850,00	18 467,66 Kč
15	274313511	Základové pásy z betonu tř. C 12/15	2,7906	m3	2 052,00	5 726,31 Kč
16	274321411	Základové pásy ze ŽB tř. C 20/25	6,285	m3	2 259,00	14 197,82 Kč
17	274351215	Zřízení bednění stěn základových pásů	40,488	m2	178,20	7 214,96 Kč
18	274351216	Odstranění bednění stěn základových pásů	40,488	m2	42,75	1 730,86 Kč
19	274361821	Výztuž základových pásů betonářskou ocelí 10 505 (R)	0,77044	t	29 970,00	23 090,10 Kč
20	279131335	Základová zeď tl do 400 mm z tvárnice ztraceného bednění včetně výplně z betonu tř. C 16/20	66,970	m2	1 197,00	80 163,09 Kč
21	279361821	Výztuž základových zdí nosných betonářskou ocelí 10 505	0,45538	t	29 880,00	13 606,64 Kč
22	212752112	Trativod z drenážních trubek otevřený výkop DN 80 nebo 100	55,280	m	146,70	8 109,58 Kč
23	921000001	Zemníci pásek	55,280	m	58,50	3 233,88 Kč
24	454791211	Prostup základovým pásem	4,000	kus	251,10	1 004,40 Kč
Díl	3	Svislé a kompletní konstrukce				365 072,63 Kč
25	312113125	Výplňová zeď tl do 370 mm VELOX včetně výplně z betonu tř. C 12/15 a tepelné izolace	121,410	m2	1 755,00	213 074,55 Kč
26	312113122	Výplňová zeď tl do 220 mm VELOX včetně výplně z betonu tř. C 12/15 bez tepelné izolace	64,782	m2	1 114,20	72 180,10 Kč
27	311361821	Výztuž nosných zdí betonářskou ocelí 10 505	0,23907	t	31 770,00	7 595,24 Kč
28	314273102	Komínové těleso 1průduchové Schidel Absolut do D 20 cm v 3 m	1,000	soubor	15 030,00	15 030,00 Kč
29	314281114	Příplatek ke komínovému tělesu - jednopřduchovému D 20 cm ZKD 1 m výšky	3,150	m	2 268,00	7 144,20 Kč
30	314281754	Ukončení komínu jednopřduchový soupravou s prefabrikovanou deskou D 20 cm	1,000	kus	4 374,00	4 374,00 Kč
31	314281523	Komínová nadstřešní obezdívka	1,020	m	5 310,00	5 416,20 Kč
32	342272323	Příčky tl 100 mm z pórobetonových přesných příčkovek Ytong objemové hmotnosti 500 kg/m3	51,5485	m2	459,00	23 660,76 Kč
33	346244342	Obezdvíka pozednice	20,350	m2	490,50	9 981,68 Kč
34	346244371	Podezdívka sprchových vaniček	1,000	kus	1 080,00	1 080,00 Kč
35	346244358	Obezdvíka koupelňových van ploch zaoblených tl 100 mm z pórobetonových příčkovek hladkých Ytong	4,800	m2	702,00	3 369,60 Kč
36	342291112	Ukotvení příček montážní polyuretanovou pěnou tl příčky přes 100 mm	29,000	m	74,70	2 166,30 Kč
Díl	4	Vodorovné konstrukce				2 906,00 Kč
37	430321313	Schodišťová konstrukce a rampa ze ŽB tř. C 16/20	0,273	m3	3 483,00	950,86 Kč
38	430361921	Výztuž schodišťové konstrukce a rampy svařovanými sítěmi	0,03604	t	32 850,00	1 183,78 Kč
39	431351125	Zřízení bednění podest schodišť a ramp křivočarých v do 4 m	1,066	m2	648,00	690,77 Kč
40	431351126	Odstranění bednění podest schodišť a ramp křivočarých v do 4 m	1,066	m2	75,60	80,59 Kč
Díl	61	Úpravy povrchů vnitřních				54 790,38 Kč
41	612421637	Vnitřní omítka zdíva vápenná nebo vápenocementová štuková	286,515	m2	171,90	49 251,93 Kč
42	612421626	Vnitřní omítka zdíva vápenná nebo vápenocementová hladká	42,735	m2	129,60	5 538,46 Kč
Díl	62	Úpravy povrchu vnější				117 427,88 Kč
43	620991121	Zakrývání výplní venkovních otvorů před nástřikem plastických maltovin z lešení	32,373	m2	27,90	903,21 Kč
44	622405248	Termofasána s polystyrenem tl.50mm	126,438	m2	616,50	77 949,03 Kč
45	620471222	Vnější omítka silikátová tenkovrstvá probarvená tl 1,5 mm	126,438	m2	186,30	23 555,40 Kč
46	622406111	Úprava vnějšího ostění stěn včetně provedení tenkovrstvé omítky s dodáním materiálů	51,360	m	252,90	12 988,94 Kč
47	629451112	Vyrovňovací vrstva pod klempířské prvky z MC š do 300 mm	37,000	m	54,90	2 031,30 Kč
Díl	63	Podlahy a podlah. konstrukce				44 919,47 Kč
48	632450133	Systémová deska podl.vytápění	109,630	m2	363,60	39 861,47 Kč
49	631315611	Schůdek před zadveřím kompl.vč dlažby	1,000	kus	2 493,00	2 493,00 Kč
50	631315611.1	Schůdek před vstupem do obývacího pokoje kompl.vč dlažby	1,000	kus	2 565,00	2 565,00 Kč
Díl	64	Výplně otvorů				7 584,08 Kč
51	648991111	Osazování parapetních desek z plastických hmot š do 200 mm na MC	18,500	m	69,75	1 290,38 Kč
52	61100100	Dodávka parapetních desek plastových vč krytek	19,980	M	315,00	6 293,70 Kč
Díl	94	Lešení a stavební výtahy				35 763,08 Kč
53	941941051	Montáž lešení jednořadového s podlahami š do 1,5 m v do 10 m	196,980	m2	49,95	9 839,15 Kč
54	941941391	Příplatek k lešení jednořadovému s podlahami š do 1,5 m v do 10 m za první a ZKD měsíc použití	196,980	m2	41,40	8 154,97 Kč
55	941941851	Demontáž lešení jednořadového s podlahami š do 1,5 m v do 10 m	196,980	m2	30,60	6 027,59 Kč
56	941955002	Lešení lehké pomocné v podlah do 1,9 m	109,630	m2	107,10	11 741,37 Kč
Díl	95	Dokončovací konstrukce na pozemních stavbách				6 709,36 Kč
57	952901111	Vyčištění budov bytové a občanské výstavby při výšce podlaží do 4 m	109,630	m2	61,20	6 709,36 Kč
Díl	99	Přesun hmot HSV				66 867,99 Kč
58	998012022	Přesun hmot pro budovy monolitické výšky do 12 m	371,48885	t	180,00	66 867,99 Kč
Díl	711	Izolace proti vodě				35 576,09 Kč
59	711111001	Provedení izolace proti zemní vlhkosti vodorovně za studena nátěrem penetračním	133,604	m2	6,39	853,73 Kč
60	11163148	LAK ASFALT PENETRAL ALP SUDY 160KA	0,02672	t	24 761,70	661,65 Kč
61	711141559	Provedení izolace proti zemní vlhkosti pásy přitavením vodorovně NAIP	133,604	m2	64,35	8 597,42 Kč
62	62836110	PAS TEZ ASFALT AL S 40 A	153,6446	m2	108,90	16 731,90 Kč
63	711131101	Provedení izolace proti zemní vlhkosti pásy na sucho vodorovně AIP nebo tkaninou	27,500	m2	6,12	168,30 Kč

Položkový rozpočet

Stavba:	Novostavba rodinného domu - modelový případ RD1
Objekt:	Rodinný dům - Ing. Doješí
Zakázka:	Lískovec u F-M, 4960/1,2,3

P.č.	Číslo(SKP)	Název položky	Množství Mj	Mj	cena/MJ	Cena celkem
64	62821109	PAS ASFALTOVANY R 330/H	31,625	m2	25,56	808,34 Kč
65	711193121	Izolace proti zemní vlhkosti na vodorovné ploše těsnicí kaší AQUAFIN 2K	9,460	m2	360,90	3 414,11 Kč
66	711193131	Izolace proti zemní vlhkosti na svislé ploše těsnicí kaší AQUAFIN 2K	8,280	m2	390,60	3 234,17 Kč
67	998711202	Přesun hmot pro izolace proti vodě, vlhkosti a plynům v objektech v do 12 m	344,69613	%	3,21	1 106,47 Kč
Díl	713	Izolace tepelné				67 231,65 Kč
68	713121111	Montáž izolace tepelné podlah volně kladenými rohožemi, pásy, dílci, deskami 1 vrstva	109,630	m2	14,22	1 558,94 Kč
69	28375886	DESKA EPS 100 Z 1000X1000X130 MM B	112,9189	m2	270,90	30 589,73 Kč
70	713121111	Montáž izolace tepelné podlah volně kladenými rohožemi, pásy, dílci, deskami 1 vrstva	109,630	m2	14,22	1 558,94 Kč
71	28323220	PE FOLIE	126,0745	M2	31,50	3 971,35 Kč
72	713131141	Montáž izolace tepelné stěn a základů lepením celoplošně rohoží, pásů, dílců, desek	70,392	m2	117,90	8 299,22 Kč
73	28376370	DESKA POLYS URSA XPS TL60MM B	72,50376	m2	275,40	19 967,54 Kč
74	998713202	Přesun hmot pro izolace tepelné v objektech v do 12 m	659,45706	%	1,95	1 285,94 Kč
Díl	721	Kanalizace vnitřní				98 100,00 Kč
75	721000001	Zdravotní technika	1,000	soubor	98 100,00	98 100,00 Kč
Díl	735	Otopná tělesa				118 400,40 Kč
76	731000001	Ústřední vytápění-podlahové	109,630	m2	1 080,00	118 400,40 Kč
Díl	762	Konstrukce tesařské				461 859,64 Kč
77	762313112	Montáž a dodávka svorníků délky do 300mm	32,000	kus	49,95	1 598,40 Kč
78	762311103	Osazení a dodávka kotevních želez, příložek, patek, táhel k dřevěné konstrukci	60,000	kus	108,00	6 480,00 Kč
79	762332131	Montáž vázaných konstrukcí krovů pravidelných z řeziva hraněného I přes 100 m plochy do 120 cm2	117,400	m	121,50	14 264,10 Kč
80	60500000	Kleštiny 60/200 , K33,K34	1,54968	M3	5 580,00	8 647,21 Kč
81	762332132	Montáž vázaných konstrukcí krovů pravidelných z řeziva hraněného I přes 100 m plochy do 224 cm2	333,450	m	153,90	51 317,96 Kč
82	60500001	Krokev 100/200 , K1-K15	6,5505	M3	5 580,00	36 551,79 Kč
83	60500002	Nárožní kroky 100/220 , K16-K17	0,86394	M3	5 580,00	4 820,79 Kč
84	762332133	Montáž vázaných konstrukcí krovů pravidelných z řeziva hraněného I přes 100 m plochy do 288 cm2	128,600	m	174,60	22 453,56 Kč
85	60500003	Pozednice 150/150 , K18	1,36125	M3	5 580,00	7 595,78 Kč
86	60500004	Vaznice 150/150 , K19	0,09158	M3	5 580,00	510,99 Kč
87	60500005	Svislice 150/150 , K20-K22	0,74003	M3	5 580,00	4 129,34 Kč
88	60500006	Výztuha 150/150 , K23	0,990	M3	5 580,00	5 524,20 Kč
89	762332124	Montáž vázaných konstrukcí krovů pravidelných z řeziva hraněného I do 100 m plochy do 450 cm2	55,400	m	336,60	18 647,64 Kč
90	60500007	Vaznice 150/200 , K24-K29	1,3992	M3	5 580,00	7 807,54 Kč
91	60500008	Vaznice 150/230 , K30-K32	0,49335	M3	5 580,00	2 752,89 Kč
92	762395000	Spojovací prostředky pro montáž krovu, bednění, latování, světlíky, klíny	34,3937	m3	1 251,00	43 026,52 Kč
93	762341210	Montáž bednění střech rovných a šikmých z hrubých prken na sraz	224,43345	m2	60,30	13 533,34 Kč
94	60500009	Dodávka prken tl.25mm	6,17191	M3	4 950,00	30 550,94 Kč
95	762342214	Zřízení latování na střechách jednoduchých sklonu do 60° osově vzdálenosti do 360 mm	224,433	m2	33,75	7 574,61 Kč
96	762342451	Montáž kontralatě	450,000	m	8,01	3 604,50 Kč
97	60514112	STRESNI LATE DL 4-6 M SUROVE A	2,3166	m3	6 314,40	14 627,94 Kč
98	762812570	Montáž zapuštěného záklopu z fošen na pero a drážku	135,4028	m2	56,25	7 616,41 Kč
99	60500010	Fošny tl.40 mm	5,95773	M3	5 580,00	33 244,14 Kč
100	762842222	Montáž podbíjení střech šikmých vnějšího přesahu š přes 0,8 m z hoblovaných prken na pero a drážku	108,136	m2	180,00	19 464,48 Kč
101	61191155	PALUBKY OBKL SM KLASIK 19X116 A/B/A	118,9496	M2	225,00	26 763,66 Kč
102	762822120	Montáž stropnice z hraněného řeziva průřezové plochy do 288 cm2 s výměnami	63,060	m	49,50	3 121,47 Kč
103	60500011	Stropnice 100/200 S1,S2	1,38732	m3	5 580,00	7 741,25 Kč
104	762822130	Montáž stropnice z hraněného řeziva průřezové plochy do 450 cm2 s výměnami	136,960	m	60,30	8 258,69 Kč
105	60500012	Stropnice 150/200 S3-S5	4,51968	m3	5 580,00	25 219,81 Kč
106	998762202	Přesun hmot pro konstrukce tesařské v objektech v do 12 m	4 374,49937	%	5,58	24 409,71 Kč
Díl	763	Dřevostavby (konstrukce suché výstavby)				102 142,40 Kč
107	763161411	SDK podkrovní s izolací a parozábranou KNAUF kce z profilů CD 2vrstvá desky GKB tl 12,5 mm	100,170	m2	855,00	85 645,35 Kč
108	763161431	SDK podkrovní s izolací a parozábranou KNAUF kce z profilů CD 2vrstvá desky GKB tl 12,5 mm	9,460	m2	945,00	8 939,70 Kč
109	998763201	Přesun hmot pro dřevostavby v objektech v do 12 m	945,8505	%	7,99	7 557,35 Kč
Díl	764	Klempířské práce				31 049,92 Kč
110	764711114	Oplechování parapetu Lindab r5 250 mm	18,500	m	224,10	4 145,85 Kč
111	764173016	Oplechování komínu	1,000	kus	1 800,00	1 800,00 Kč
112	764751112	Odpadní trouby Lindab kruhové rovné SROR D 100 mm	15,000	m	370,80	5 562,00 Kč
113	764761121	Žláby Lindab podokapní půlkruhové R s háky KFL velikost 125 mm	58,680	m	324,90	19 065,13 Kč
114	998764202	Přesun hmot pro konstrukce klempířské v objektech v do 12 m	305,72982	%	1,56	476,94 Kč
Díl	765	Krytiny tvrdé				133 185,10 Kč
115	765901211	Zakrytí střeš podstřešní pojistnou membránou JUTAWEB	224,433	m2	41,40	9 291,53 Kč
116	765333111	Krytina betonová taška komplet	224,433	m2	522,00	117 154,03 Kč
117	998765202	Přesun hmot pro krytiny tvrdé v objektech v do 12 m	1 264,45552	%	5,33	6 739,55 Kč
Díl	766	Konstrukce truhlářské				299 897,84 Kč
118	766621101	Montáž oken dvojtypů otevíracích výšky do 1,5m s rámem do dřevěné kce	26,900	m2	499,50	13 436,55 Kč
119	61100111	Dodávka oken a balkonových dveří plastových	26,900	m2	3 600,00	96 840,00 Kč
120	766660411	Montáž vchodových dveří 1křídlových do zdiva	1,000	kus	2 034,00	2 034,00 Kč
121	61100197	Vstupní dveře plastové 1100/2300 vč zárubně T/7	1,000	kus	20 250,00	20 250,00 Kč
122	766660131	Montáž dveřních křídel otevíracích dřev zárubeň 1křídlových masivní dřevo š do 0,8 m	7,000	kus	463,50	3 244,50 Kč
123	61164169	DVERE VN PLNE 80X197 SO20 DUB A	5,000	kus	7 280,10	36 400,50 Kč
124	61164167	DVERE VN PLNE 70X197 SO10 DUB A	2,000	kus	7 267,50	14 535,00 Kč
125	766682112	Montáž zárubní obložkových pro dveře jednokřídlové tl stěny do 350 mm	7,000	kus	909,00	6 363,00 Kč
126	61164004	Obložková zárubeň	7,000	KUS	2 880,00	20 160,00 Kč
127	766660301	Montáž posuvných dveří do pouzdra	4,000	kus	2 025,00	8 100,00 Kč
128	611641991	Dveře 900/2000 posuvné do pouzdra	3,000	kus	8 550,00	25 650,00 Kč

Položkový rozpočet

Stavba:	Novostavba rodinného domu - modelový případ RD1
Objekt:	Rodinný dům - Ing. Doješí
Zakázka:	Lískovec u F-M, 4960/1,2,3

P.č.	Číslo(SKP)	Název položky	Množství MJ	MJ	cena/MJ	Cena celkem
129	611641991.1	Dveře 800/2000 posuvné do pouzdra	1,000	kus	8 280,00	8 280,00 Kč
130	766660304	Montáž a dodávka pouzdra JAP	4,000	kus	6 750,00	27 000,00 Kč
131	766671301	Střešní světlík VELUX GVK 460 x 610 mm s lemováním	1,000	kus	7 650,00	7 650,00 Kč
132	766671302	Schodiště do půdního prostoru	1,000	kus	6 750,00	6 750,00 Kč
133	998766202	Přesun hmot pro konstrukce truhlářské v objektech v do 12 m	2 966,9355	%	1,08	3 204,29 Kč
Díl	771	Podlahy z dlaždic				19 163,40 Kč
134	771471113	Montáž soklíků z dlaždic keramických rovných do malty v do 120 mm	21,000	m	73,80	1 549,80 Kč
135	59700001	Dodávka dlažby	2,205	M2	342,00	754,11 Kč
136	771575131	Montáž podlah keramických režných protiskluzných lepených disperzním lepidlem do 50 ks/m2	18,490	m2	430,20	7 954,40 Kč
137	59700001	Dodávka dlažby protiskluzové	19,0447	M2	342,00	6 513,29 Kč
138	771579191	Příplatek k montáž podlah keramických za plochu do 5 m2	12,090	m2	8,01	96,84 Kč
139	771579196	Příplatek k montáž podlah keramických za spárování tmelem dvousložkovým	20,590	m2	26,55	546,66 Kč
140	771591111	Podlahy penetrace podkladu	20,590	m2	27,45	565,20 Kč
141	998771202	Přesun hmot pro podlahy z dlaždic v objektech v do 12 m	179,80296	%	6,58	1 183,10 Kč
Díl	775	Podlahy vlysové a parketové				56 305,89 Kč
142	774711191	Montáž podložek vyrovnávacích a tlumících pěnových ostatních typů pro plovoucí podlahy	91,140	m2	11,97	1 090,95 Kč
143	774541114	Montáž podlah plovoucích z lamel dýhovaných a laminovaných lepených v drážce š. dílce do 190 mm	91,140	m2	598,50	54 547,29 Kč
144	998775202	Přesun hmot pro podlahy dřevěné v objektech v do 12 m	556,38236	%	1,20	667,66 Kč
Díl	781	Obklady keramické				43 776,23 Kč
145	781473118	Montáž obkladů keramických režných lepených do 50 ks/m2	42,735	m2	297,90	12 730,76 Kč
146	59700002	Dodávka obkladu	43,5897	M2	315,00	13 730,76 Kč
147	781493111	Plastový profil lepený rohový	21,200	m	111,60	2 365,92 Kč
148	781493211	Plastový profil lepený sprchový a vanový	11,000	m	124,20	1 366,20 Kč
149	781479196	Příplatek k montáži obkladů keramických za spárování tmelem dvousložkovým	42,735	m2	26,55	1 134,61 Kč
150	781495111	Penetrace podkladu obkladů	42,735	m2	27,45	1 173,08 Kč
151	781733111	Montáž obkladů vnějších stěn obkladačky cihelné lepené do 50 ks/m2	15,084	m2	300,60	4 534,25 Kč
152	59700003	Dodávka obkladu	15,53652	M2	342,00	5 313,49 Kč
153	998781202	Přesun hmot pro obklady keramické v objektech v do 12 m	423,49062	%	3,37	1 427,16 Kč
Díl	784	Malby				13 260,73 Kč
154	784000001	Malba na omítkách	343,035	M2	25,65	8 798,85 Kč
155	784000002	Malba na SDK	110,170	M2	40,50	4 461,89 Kč
Díl	M-21	Elektromontáže				90 778,00 Kč
156	921000001	Elektroinstalace	109,630	m2	600,00	65 778,00 Kč
157	921000002	Hromosvod	1,000	soubor	25 000,00	25 000,00 Kč

Příloha č. 5: Položkový rozpočet RD č. 2

Položkový rozpočet

Stavba:	Novostavba rodinného domu - modelový případ RD2
Objekt:	Rodinný dům - Jiří Novák
Zakázka:	Karviná - Město, parc. č. 2370/2

P.č.	Číslo(SKP)	Název položky	Množství Mj	Mj	cena/MJ	Cena celkem
Díl	1	Zemní práce				90 935,40 Kč
1	121101101	Sejmutí omínce s přemístěním na vzdálenost do 50 m	80,000	m3	30,00	2 400,00 Kč
2	132201201	Hloubení ryh š do 2000 mm v hornině tř. 3 objemu do 100 m3	97,3694	m3	369,00	35 929,31 Kč
3	132202101	Ruční dokopávka	5,2826	m3	875,00	4 622,28 Kč
4	162201101	Vodorovné přemístění do 20 m výkopku z horniny tř. 1 až 4	114,046	m3	32,00	3 649,47 Kč
5	162701105	Vodorovné přemístění do 10000 m výkopku z horniny tř. 1 až 4	44,129	m3	275,00	12 135,48 Kč
6	167101101	Nakládání výkopku z hornin tř. 1 až 4 do 100 m3	44,129	m3	170,00	7 501,93 Kč
7	174101101	Zásyp jam, šachet ryh nebo kolem objektů sypaninou se ztuhnutím	58,523	m3	91,50	5 354,85 Kč
8	171201201	Uložení sypaniny na skládky	44,129	m3	18,90	834,04 Kč
9	979097115	Poplatek za skládku - ostatní zemina	74,0322	t	250,00	18 508,05 Kč
Díl	2	Konstrukce základní				338 300,67 Kč
10	271571111	Polštáře ztuhnuté pod základy ze šterkopisku tříděného	24,39681	m3	840,00	20 493,32 Kč
11	273321411	Základové desky ze ŽB tř. C 20/25	29,96844	m3	2 510,00	75 220,78 Kč
12	273351215	Zřízení bednění stěn základových desek	10,221	m2	198,00	2 023,76 Kč
13	273351216	Odstranění bednění stěn základových desek	10,221	m2	47,50	485,50 Kč
14	273361921	Výztuž základových desek svařovanými sítěmi	0,62096	t	36 500,00	22 664,96 Kč
15	274313511	Základové pásy z betonu tř. C 12/15	4,666	m3	2 280,00	10 638,48 Kč
16	274321411	Základové pásy ze ŽB tř. C 20/25	9,0925	m3	2 510,00	22 822,18 Kč
17	274351215	Zřízení bednění stěn základových pásů	26,719	m2	198,00	5 290,36 Kč
18	274351216	Odstranění bednění stěn základových pásů	26,719	m2	47,50	1 269,15 Kč
19	274361221	Výztuž základových pásů betonářskou ocelí 10 216 (E)	0,13078	t	36 200,00	4 734,40 Kč
20	274361221	Výztuž základových pásů betonářskou ocelí 10 505 (R)	0,98138	t	33 300,00	32 679,97 Kč
21	279113135	Základová zeď tl do 400 mm z tvárnice ztraceného bednění včetně výplně z betonu tř. C 16/20	78,255	m2	1 330,00	104 079,15 Kč
22	279361821	Výztuž základových zdí nosných betonářskou ocelí 10 505	0,56695	t	33 200,00	18 822,66 Kč
23	212752112	Trativod z drenážních trubek otevřený výkop DN 80 nebo 100	70,000	m	163,00	11 410,00 Kč
24	921000001	Zemnicí pásek	70,000	m	65,00	4 550,00 Kč
25	454791211	Prostup základovým pásem	4,000	kus	279,00	1 116,00 Kč
Díl	3	Zdivo				664 149,06 Kč
26	311238215	Zdivo nosné vnější tl 400 mm z tvárnice POROTHERM Profi DRYFIX	141,505	m2	1 620,00	229 238,10 Kč
27	311238154	Zdivo nosné vnitřní tl 300 mm z tvárnice POROTHERM 30 Profi - první vrstva	70,380	m	447,00	31 459,86 Kč
28	312233136	Zdivo výplňové tl 240 mm POROTHERM P+D pevnosti P 15 na SMS 5 MPa	58,4425	m3	3 990,00	233 185,58 Kč
29	314273102	Komínové těleso 1průduchové Absolut z keramických vložek do D 20 cm v 3 m	1,000	soubor	25 800,00	25 800,00 Kč
30	314281114	Příplatek ke komínovému tělesu - jednopřůduchovému D 20 cm ZKD 1 m výšky	2,000	m	3 390,00	6 780,00 Kč
31	314281754	Ukončení komínu v nadstř.části komín. pláštěm a kom. hlavou	1,000	kus	11 200,00	11 200,00 Kč
32	314281523	Komínová nadstřešní obezdívka	1,000	m	1 720,00	1 720,00 Kč
33	317168130	Překlad keramický vysoký š 23,8 cm dl 100 cm	12,000	kus	313,00	3 756,00 Kč
34	317168131	Překlad keramický vysoký š 23,8 cm dl 125 cm	23,000	kus	399,00	9 177,00 Kč
35	317168133	Překlad keramický vysoký š 23,8 cm dl 175 cm	4,000	kus	580,00	2 320,00 Kč
36	317168134	Překlad keramický vysoký š 23,8 cm dl 200 cm	4,000	kus	730,00	2 920,00 Kč
37	317168136	Překlad keramický vysoký š 23,8 cm dl 250 cm	10,000	kus	1 040,00	10 400,00 Kč
38	317168137	Překlad keramický vysoký š 23,8 cm dl 275 cm	3,000	kus	1 120,00	3 360,00 Kč
39	317168139	Překlad keramický vysoký š 23,8 cm dl 350 cm	3,000	kus	1 450,00	4 350,00 Kč
40	317168111	Překlad keramický plochý š 11,5 cm dl 100 cm	2,000	kus	201,00	402,00 Kč
41	317168112	Překlad keramický plochý š 11,5 cm dl 125 cm	1,000	kus	274,00	274,00 Kč
42	317941121	Osazování ocelových válcovaných nosníků na zdivu I, IE, U, UE nebo L do č 12	0,02498	t	7 470,00	186,56 Kč
43	13380620	TYC OCEL I S 235 JR OZNAC 120 A	0,02747	t	26 414,00	725,51 Kč
44	317941123	Osazování ocelových válcovaných nosníků na zdivu I, IE, U, UE nebo L do č 22	0,3846	t	6 870,00	2 642,20 Kč
45	13480910	TYC OCEL I S 235 JR OZNAC 180 A	0,12045	t	31 068,00	3 742,14 Kč
46	13480915	TYC OCEL I S 235 JR OZNAC 200 A	0,30261	t	31 068,00	9 401,49 Kč
47	317998115	Tepelná izolace mezi překlady POROTHERM v 24 cm z polystyrénu tl 120 mm	44,250	m	96,00	4 248,00 Kč
48	331231124	Zdivo pilířů z cihel dl 290 mm pevnosti P 25 na MVC 2,5	1,040	m3	4 500,00	4 680,00 Kč
49	342248110	Příčky tl 80 mm z tvárnice POROTHERM pevnosti P 15 P+D na MVC 5	43,718	m2	476,00	20 809,77 Kč
50	342248112	Příčky tl 115 mm z tvárnice POROTHERM P+D na MVC 5	33,670	m2	595,00	20 033,65 Kč
51	346244342	Obezdvíčka pozednice	26,960	m2	545,00	14 693,20 Kč
52	346244371	Podezdívka sprchových vaniček	1,000	kus	1 200,00	1 200,00 Kč
53	346244358	Obezdvíčka koupelnových van ploch zaoblených tl 100 mm z pórobetonových příčkových hladkých Ytong	4,000	m2	780,00	3 120,00 Kč
54	342291112	Ukotení příček montážní polyuretanovou pěnou tl příčky přes 100 mm	28,000	m	83,00	2 324,00 Kč
Díl	4	Konstrukce stropu				76 718,40 Kč
55	417238112	Obezdvíčka věnce věncovkou POROTHERM v 238 mm tl 150 mm včetně polystyrenu tl 90 mm	138,880	m	229,00	31 803,52 Kč
56	417321414	Ztužující pásy a věnce ze ŽB tř. C 20/25	5,8301	m3	2 710,00	15 799,57 Kč
57	417351115	Zřízení bednění ztužujících věnců	30,0475	m2	170,00	5 108,08 Kč
58	417351116	Odstranění bednění ztužujících věnců	30,047	m2	52,50	1 577,47 Kč
59	417361221	Výztuž ztužujících pásů a věnců betonářskou ocelí 10 216	0,09597	t	36 400,00	3 493,35 Kč
60	417361821	Výztuž ztužujících pásů a věnců betonářskou ocelí 10 505	0,38475	t	34 500,00	13 273,85 Kč
61	430321313	Schodišťová konstrukce a rampa ze ŽB tř. C 16/20	1,170	m3	3 870,00	4 527,90 Kč
62	430361921	Výztuž schodišťové konstrukce a rampy svařovanými sítěmi	0,01215	t	36 500,00	443,48 Kč
63	431351121	Zřízení bednění podest schodišť a ramp přímočarých v do 4 m	1,200	m2	495,00	594,00 Kč
64	431351122	Odstranění bednění podest schodišť a ramp přímočarých v do 4 m	1,200	m2	81,00	97,20 Kč
Díl	61	Úpravy povrchů vnitřních				73 159,89 Kč
65	612421637	Vnitřní omítka zdiva vápenná nebo vápenocementová štuková	342,4145	m2	191,00	65 401,17 Kč
66	612421626	Vnitřní omítka zdiva vápenná nebo vápenocementová hladká	53,880	m2	144,00	7 758,72 Kč
Díl	62	Úpravy povrchů vnějších				58 584,31 Kč

Položkový rozpočet

Stavba:	Novostavba rodinného domu - modelový případ RD2
Objekt:	Rodinný dům - Jiří Novák
Zakázka:	Karviná - Město, parc. č. 2370/2

67	620991121	Zakrývání výplní venkovních otvorů před nástřikem plastických maltovin z lešení	42,58375	m2	31,00	1 320,10 Kč
68	620471222	Vnější omítka silikátová tenkovrstvá probarvená tl 1,5 mm	171,8912	m2	207,00	35 581,48 Kč
69	620471401	Vnější omítka akrylátová tenkovrstvá mozaiková tl. do 4 mm	27,776	m2	740,00	20 554,24 Kč
70	629451112	Vyrovňovací vrstva pod klempířské prvky z MC š do 300 mm	18,500	m	61,00	1 128,50 Kč
Díl	63	Podlahy a podlah. konstrukce				68 815,51 Kč
71	632450133	Systémová deska podl.vytápění	122,000	m2	404,00	49 288,00 Kč
72	631312611	Mazanina tl do 80 mm z betonu prostého tř. C 16/20	3,4125	m3	2 970,00	10 135,13 Kč
73	631319171	Příplatek k mazanině tl 80 mmk za stržení povrchu spodní vrstvy před vložením výztuže	3,4125	m3	201,00	685,91 Kč
74	631361921	Výztuž mazanin svařovanými sítěmi	0,19744	t	36 500,00	7 206,47 Kč
75	631315611	Schůdek před vstupem kompl.vč dlažby	0,300	m2	5 000,00	1 500,00 Kč
Díl	64	Výplně otvorů				8 621,00 Kč
76	648991113	Osazování parapetních desek z plastických hmot š přes 200 mm na MC	18,500	m	88,00	1 628,00 Kč
77	61100100	Dodávka parapetních desek plastových vč krytek	19,980	M	350,00	6 993,00 Kč
Díl	94	Lešení a stavební výtahy				50 985,61 Kč
78	941941051	Montáž lešení jednořadového s podlahami š do 1,5 m v do 10 m	226,320	m2	55,50	12 560,76 Kč
79	941941391	Příplatek k lešení jednořadového s podlahami š do 1,5 m v do 10 m za první a ZKD měsíc použití	226,320	m2	46,00	10 410,72 Kč
80	941941851	Demontáž lešení jednořadového s podlahami š do 1,5 m v do 10 m	226,320	m2	34,00	7 694,88 Kč
81	941955002	Lešení lehké pomocné v podlah do 1,9 m	170,750	m2	119,00	20 319,25 Kč
Díl	95	Různé dokončovací konstrukce				12 061,00 Kč
82	952901111	Vyčištění budov bytové a občanské výstavby při výšce podlaží do 4 m	170,750	m2	68,00	11 611,00 Kč
83	953941411	Osazování a dodávka ventilačních mřížek 18/Z	2,000	kus	225,00	450,00 Kč
Díl	99	Přesun hmot HSV				89 832,67 Kč
84	998011001	Přesun hmot pro budovy zděné výšky do 6 m	460,68038	t	195,00	89 832,67 Kč
Díl	711	Izolace proti vodě				56 930,35 Kč
85	711111001	Provedení izolace proti zemní vlhkosti vodorovně za studena nátěrem penetračním	199,78667	m2	7,10	1 418,49 Kč
86	11163148	LAK ASFALT PENETRAL ALP SUDY 160KA	0,03996	t	27 513,00	1 099,35 Kč
87	711141559	Provedení izolace proti zemní vlhkosti pásy přitavením vodorovně NAIP	199,787	m2	71,50	14 284,77 Kč
88	62833158	PAS TEZ ASF R	229,75505	m2	118,00	27 111,10 Kč
89	711131101	Provedení izolace proti zemní vlhkosti pásy na sucho vodorovně AIP nebo tkaninou	33,700	m2	6,80	229,16 Kč
90	62821109	PAS ASFALTOVANY R 330/H	38,755	m2	28,40	1 100,64 Kč
91	711193121	Izolace proti zemní vlhkosti na vodorovné ploše těsnicí kaší AQUAFIN 2K	10,180	m2	401,00	4 082,18 Kč
92	711193131	Izolace proti zemní vlhkosti na svislé ploše těsnicí kaší AQUAFIN 2K	13,4425	m2	434,00	5 834,05 Kč
93	998711202	Přesun hmot pro izolace proti vodě, vlhkosti a plynům v objektech v do 12 m	551,59727	%	3,21	1 770,63 Kč
Díl	713	Izolace tepelné				111 699,81 Kč
94	713131141	Montáž izolace tepelné stěn a základů lepením celoplošné rohoží, pásů, dílců, desek	79,856	m2	131,00	10 461,14 Kč
95	28376372	DESK POLYS URSA XPS TL100MM B	82,25168	m2	511,00	42 030,61 Kč
96	713121111	Montáž izolace tepelné podlah volně kladenými rohožemi, pásy, dílci, deskami 1 vrstva	170,750	m2	15,80	2 697,85 Kč
97	28375886	DESKA EPS 100 Z 1000X1000X130 MM B	125,660	m2	301,00	37 823,66 Kč
98	28375881	DESKA EPS 100 Z 1000X1000X60 MM B	50,2125	m2	139,00	6 979,54 Kč
99	713121111	Montáž izolace tepelné podlah volně kladenými rohožemi, pásy, dílci, deskami 1 vrstva	170,750	m2	15,80	2 697,85 Kč
100	28323220	PE FOLIE	196,3625	M2	35,00	6 872,69 Kč
101	998713202	Přesun hmot pro izolace tepelné v objektech v do 12 m	1 095,63329	%	1,95	2 136,48 Kč
Díl	721	Kanalizace vnitřní				205 067,20 Kč
102	721000001	Zdravotechnika	1,000	soubor	205 067,20	205 067,20 Kč
Díl	731	Ústřední vytápění				165 631,20 Kč
103	731000001	Ústřední vytápění	1,000	soubor	165 631,20	165 631,20 Kč
Díl	762	Konstrukce tesařské				554 347,18 Kč
104	762311103	Osazení a dodávka kotevních želez, příložek, patek, táhel k dřevěné konstrukci	80,000	kus	120,00	9 600,00 Kč
105	762313112	Montáž a dodávka svorníků délky do 300mm	10,000	kus	95,00	950,00 Kč
106	762332111	Montáž vázaných konstrukcí krovů pravidelných z řeziva hraněného I do 50 m plochy do 120 cm2	40,500	m	266,00	10 773,00 Kč
107	60500001	Kleština 60/200, K55	0,5346	M3	6 200,00	3 314,52 Kč
108	762332132	Montáž vázaných konstrukcí krovů pravidelných z řeziva hraněného I přes 100 m plochy do 224 cm2	461,200	m	171,00	78 865,20 Kč
109	60500002	Krokev 100/200, K1 -K26	8,822	M3	6 200,00	54 696,40 Kč
110	60500003	Krokev nárožní a úžlabní 100/220, K27 -K31	1,27776	M3	6 200,00	7 922,11 Kč
111	60500004	Pozednice 160/140 ,K54	0,18234	M3	6 200,00	1 130,48 Kč
112	762332123	Montáž vázaných konstrukcí krovů pravidelných z řeziva hraněného I do 100 m plochy do 288 cm2	97,000	m	289,00	28 033,00 Kč
113	60500005	Svislice 160/160 ,K49-50,K52-53	0,69274	M3	6 200,00	4 294,96 Kč
114	60500006	Vaznice 160/180 , K 33,34	0,39283	M3	6 200,00	2 435,56 Kč
115	60500007	Pozednice 160/180 , K 32	1,9008	M3	6 200,00	11 784,96 Kč
116	762332134	Montáž vázaných konstrukcí krovů pravidelných z řeziva hraněného I přes 100 m plochy do 450 cm2	175,200	m	251,00	43 975,20 Kč
117	60500008	Vaznice 160/200 , K 35-42	2,68576	M3	6 200,00	16 651,71 Kč
118	60500009	Vaznice 160/280 , K 43-48	4,87379	M3	6 200,00	30 217,51 Kč
119	762395000	Spojovací prostředky pro montáž krovu, bednění, laťování, světlíky, klíny	24,257	m3	1 390,00	33 717,23 Kč
120	762342214	Zřízení laťování na střechách jednoduchých sklonu do 60° osové vzdálenosti do 360 mm	315,730	m2	37,50	11 839,88 Kč
121	762342451	Montáž kontralatě	790,000	m	8,90	7 031,00 Kč
122	605141112	STRESNI LATE DL 4-6 M SUROVE A	2,893	m3	7 016,00	20 297,29 Kč
123	762842222	Montáž podbíjení střech šikmých vnějšího přesahu š přes 0,8 m z hoblovaných prken na pero a drážku	93,212	m2	200,00	18 642,40 Kč
124	611911155	PALUBKY OBKL SM KLASIK 19X116 A/BA	102,5332	M2	250,00	25 633,30 Kč

Položkový rozpočet

Stavba:		Novostavba rodinného domu - modelový případ RD2				
Objekt:		Rodinný dům - Jiří Novák				
Zakázka:		Karviná - Město, parc. č. 2370/2				
125	762810016	Záklop stropů z desek OSB šroubovaných na trámy na sraz tl desky 20 mm	315,730	m2	327,00	103 243,71 Kč
126	998762202	Přesun hmot pro konstrukce tesařské v objektech v do 12 m	5 250,49422	%	5,58	29 297,76 Kč
Díl		763 Dřevostavby (konstrukce suché výstavby)				209 939,58 Kč
127	763161411	SDK podhled s izolací a parozábranou kce z profilů CD 2vrstvá desky GKB tl 12,5 mm	115,900	m2	1 100,00	127 490,00 Kč
128	763161431	SDK podhled s izolací a parozábranou kce z profilů CD 2vrstvá desky GKBI tl 12,5 mm	6,100	m2	1 140,00	6 954,00 Kč
129	763161422	SDK podkroví s izolací a parozábranou KNAUF kce z profilů CD 2vrstvá desky GKF tl 15 mm	48,750	m2	1 230,00	59 962,50 Kč
130	998763201	Přesun hmot pro dřevostavby v objektech v do 12 m	1 944,065	%	7,99	15 533,08 Kč
Díl		764 Klempířské práce				42 842,01 Kč
131	764711114	Oplechování parapetu Lindab rš 250 mm	18,500	m	249,00	4 606,50 Kč
132	764173016	Oplechování komínu	1,000	kus	2 000,00	2 000,00 Kč
133	764751112	Odpadní trouby Lindab kruhové rovné SROR D 100 mm	19,200	m	412,00	7 910,40 Kč
134	764761121	Zlaby Lindab podokapní půlkruhové R s háky KFL velikost 125 mm	76,640	m	361,00	27 667,04 Kč
135	998764202	Přesun hmot pro konstrukce klempířské v objektech v do 12 m	421,8394	%	1,56	658,07 Kč
Díl		765 Krytiny tvrdé				223 146,69 Kč
136	765901211	Zakrytí šikmých střech podstřešní pojistná membrána Jutaweb	315,730	m2	46,00	14 523,58 Kč
137	765331001	Krytina betonová taška Bramag střecha jednoduchá	315,730	m2	625,00	197 331,25 Kč
138	998765202	Přesun hmot pro krytiny tvrdé v objektech v do 12 m	2 118,5483	%	5,33	11 291,86 Kč
Díl		766 Konstrukce truhlářské				349 470,16 Kč
139	766621201	Montáž oken zdvojených otevíracích výšky do 1,5m	13,0625	m2	525,00	6 857,81 Kč
140	766621201	Montáž oken zdvojených otevíracích výšky do 1,5m s rámem do dřevěné kce	13,800	m2	525,00	7 245,00 Kč
141	61100111	Dodávka oken a balkonových dveří plastových	26,863	m2	3 800,00	102 079,40 Kč
142	766660411	Montáž vchodových dveří 1křídlových do zdíva	1,000	kus	2 260,00	2 260,00 Kč
143	61100198	Vstupní dveře plastové 1000/2100 vč zárubně	1,000	kus	24 500,00	24 500,00 Kč
144	766660451	Montáž vchodových dveří 2křídlových bez nadsvětlíku do zdíva	1,000	kus	2 480,00	2 480,00 Kč
145	61100197	Vstupní dveře plastové 1500/2300 vč zárubně	1,000	kus	28 500,00	28 500,00 Kč
146	766660131	Montáž dveřních křídel otvíracích dřev zárubeň 1křídlových masivní dřevo š do 0,8 m	10,000	kus	515,00	5 150,00 Kč
147	61164169	DVERE VN PLNE 80X197 SO20 DUB A	2,000	kus	8 089,00	16 178,00 Kč
148	61164167	DVERE VN PLNE 70X197 SO10 DUB A	6,000	kus	8 075,00	48 450,00 Kč
149	61164165	DVERE VN PLNE 60X197 SO20 DUB A	2,000	kus	8 061,00	16 122,00 Kč
150	766660132	Montáž dveřních křídel otvíracích 1křídlových š přes 0,8 m masivní dřevo do dřevěné rámové zárubně	2,000	kus	580,00	1 160,00 Kč
151	61164171	DVERE VN PLNE 90X197 SO20 DUB A	2,000	kus	8 102,00	16 204,00 Kč
152	766682112	Montáž zárubní obložkových pro dveře jednokřídlové tl stěny do 350 mm	12,000	kus	1 010,00	12 120,00 Kč
153	61164004	Obložková zárubeň	12,000	KUS	3 200,00	38 400,00 Kč
154	766671301	Schodiště do půdního prostoru	1,000	kus	8 080,00	8 080,00 Kč
155	766671474	Střešní světl VELUX typ GVK 46 x 410 mm včetně montáže rámu a lemování do krytiny tvarované	1,000	kus	9 950,00	9 950,00 Kč
156	998766202	Přesun hmot pro konstrukce truhlářské v objektech v do 12 m	3 457,36213	%	1,08	3 733,95 Kč
Díl		771 Podlahy z dlaždic				39 744,97 Kč
157	771471113	Montáž soklíků z dlaždic keramických rovných do malty v do 120 mm	38,560	m	82,00	3 161,92 Kč
158	59700001	Dodávka dlažby	4,0488	M2	380,00	1 538,54 Kč
159	771574131	Montáž podlah keramických režných protiskluzných lepených flexibilním lepidlem do 50 ks/m2	33,170	m2	274,00	9 088,58 Kč
160	59700001	Dodávka dlažby protiskluzové	33,170	M2	380,00	12 604,60 Kč
161	771579196	Příplatek k montáž podlah keramických za spárování tmelem dvousložkovým	33,170	m2	29,50	978,52 Kč
162	771591111	Podlahy penetrace podkladu	33,170	m2	30,50	1 011,69 Kč
163	771479001	Řezání dlaždic keramických pro soklíky	38,560	m	76,00	2 930,56 Kč
164	771591133	Podlahy izolace ve spojení s dlažbou vnitřní kouty pásu lepeného v ploše	38,560	m	155,00	5 976,80 Kč
165	998771202	Přesun hmot pro podlahy z dlaždic v objektech v do 12 m	372,91204	%	6,58	2 453,76 Kč
Díl		775 Podlahy vlysové a parketové				73 681,18 Kč
166	774711191	Montáž podložek vyrovnávacích a tlumících pěnových ostatních typů pro plovoucí podlahy	88,830	m2	13,30	1 181,44 Kč
167	774541114	Montáž podlah plovoucích z lamel dýhovaných a laminovaných lepených v drážce š dílce do 190 mm	88,830	m2	665,00	59 071,95 Kč
168	775413110	Montáž podlahové lišty ze dřeva tvrdého nebo měkkého přibíjené s přetmelením	96,570	m	130,00	12 554,10 Kč
169	998775202	Přesun hmot pro podlahy dřevěné v objektech v do 12 m	728,07489	%	1,20	873,69 Kč
Díl		781 Obklady keramické				46 292,08 Kč
170	781473118	Montáž obkladů keramických režných lepených do 50 ks/m2	55,425	m2	331,00	18 345,68 Kč
171	59700002	Dodávka obkladu	56,5335	M2	350,00	19 786,73 Kč
172	781493111	Plastový profil lepený rohový	31,800	m	124,00	3 943,20 Kč
173	781493211	Plastový profil lepený sprchový a vanový	7,770	m	138,00	1 072,26 Kč
174	781479196	Příplatek k montáži obkladů keramických za spárování tmelem dvousložkovým	55,425	m2	29,50	1 635,04 Kč
175	998781202	Přesun hmot pro obklady keramické v objektech v do 12 m	447,82898	%	3,37	1 509,18 Kč
Díl		783 Natěry				22 743,73 Kč
176	783695211	Natěry vodou ředitelné truhlářských kcí barva dražší lesklý povrch dvojnásobné a 1x email a 1x tmel	93,212	m2	244,00	22 743,73 Kč
Díl		784 Malby				19 587,17 Kč
177	784000001	Malba na omítkách	417,664	M2	28,50	11 903,42 Kč
178	784000002	Malba na SDK	170,750	M2	45,00	7 683,75 Kč
Díl		M-21 Elektromontáže				193 236,40 Kč
179	921000001	Elektroinstalace vč hromosvodu	1,000	soubor	193 236,40	193 236,40 Kč

Příloha č. 6: Položkový rozpočet RD č. 3

Položkový rozpočet

Stavba:	Novostavba rodinného domu - modelový případ RD3
Objekt:	Rodinný dům - Ing. Sova
Zakázka:	Hranice, parc.č. 1454/23

P.č.	Číslo(SKP)	Název položky	Množství Mj	Mj	cena/MJ	Cena celkem
Díl	1	Zemní práce				59 329,89 Kč
1	121101101	Sejmutí omice s přemístěním na vzdálenost do 50 m	45,000	m3	27,00	1 215,00 Kč
2	122201101	Odkopávky a prokopávky nezapažené v hornině tř. 3 objem do 100 m3	41,553	m3	117,00	4 861,70 Kč
3	132201201	Hloubení rýh š do 2000 mm v hornině tř. 3 objemu do 100 m3	35,1032	m3	332,10	11 657,77 Kč
4	132202101	Hloubení rýh š do 600 mm ručním nebo pneu nářadím v soudržných horninách tř. 3	3,9003	m3	787,50	3 071,49 Kč
5	162201101	Vodorovné přemístění do 20 m výkopku z horniny tř. 1 až 4	81,270	m3	28,80	2 340,58 Kč
6	162701105	Vodorovné přemístění do 10000 m výkopku z horniny tř. 1 až 4	39,923	m3	247,50	9 880,94 Kč
7	167101101	Nakládání výkopku z hornin tř. 1 až 4 do 100 m3	39,923	m3	153,00	6 108,22 Kč
8	174101101	Zásyp jam, šachet rýh nebo kolem objektů sypaninou se zhutněním	40,635	m3	82,35	3 346,29 Kč
9	171201201	Uložení sypaniny na skládky	39,923	m3	17,01	679,09 Kč
10	979097115	Poplatek za skládku - ostatní zemina	71,8614	t	225,00	16 168,82 Kč
Díl	2	Konstrukce základní				189 495,00 Kč
11	271571111	Polštáře zhutněné pod základy ze šterkopisků třídného	37,28993	m3	756,00	28 191,19 Kč
12	273321411	Základové desky ze ŽB tř. C 20/25	15,88656	m3	2 259,00	35 887,74 Kč
13	273351215	Zřízení bednění stěn základových desek	3,915	m2	178,20	697,65 Kč
14	273351216	Odstranění bednění stěn základových desek	3,915	m2	42,75	167,37 Kč
15	273361921	Výztuž základových desek svařovanými sítěmi	0,32919	t	32 850,00	10 813,88 Kč
16	274313511	Základové pásy z betonu tř. C 12/15	7,5816	m3	2 052,00	15 557,44 Kč
17	274313611	Základové pásy z betonu tř. C 16/20	2,246	m3	2 169,00	4 871,57 Kč
18	274321411	Základové pásy ze ŽB tř. C 20/25	14,208	m3	2 259,00	32 095,87 Kč
19	274351215	Zřízení bednění stěn základových pásů	76,2185	m2	178,20	13 582,14 Kč
20	274351216	Odstranění bednění stěn základových pásů	76,218	m2	42,75	3 258,32 Kč
21	274361221	Výztuž základových pásů betonářskou ocelí 10 216 (E)	0,11521	t	32 580,00	3 753,56 Kč
22	274361821	Výztuž základových pásů betonářskou ocelí 10 505 (R)	0,91782	t	29 970,00	27 507,06 Kč
23	212752112	Trativod z drenážních trubek otevřený výkop DN 80 nebo 100	59,000	m	146,70	8 655,30 Kč
24	921000001	Zemní pásek	59,000	m	58,50	3 451,50 Kč
25	454791211	Prostup základovým pásem	4,000	kus	251,10	1 004,40 Kč
Díl	3	Zdivo				759 545,52 Kč
26	312113125	Výplňová zeď tl do 400 mm VELOX včetně výplně z betonu tř. C 12/15 a tepelné izolace	211,62328	m2	1 687,50	357 114,28 Kč
27	312113123	Výplňová zeď tl do 320 mm VELOX včetně výplně z betonu tř. C 12/15 a tepelné izolace	137,4971	m2	1 620,00	222 745,30 Kč
28	312113122	Výplňová zeď tl do 220 mm VELOX včetně výplně z betonu tř. C 12/15 bez tepelné izolace	65,715	m2	1 114,20	73 219,65 Kč
29	314273102	Komínové těleso 1průduchové Schidel Absolut do D 20 cm v 3 m	1,000	soubor	15 030,00	15 030,00 Kč
30	314281114	Příplatek ke komínovému tělesu - jednopřduchovému D 20 cm ZKD 1 m výšky	7,840	m	2 268,00	17 781,12 Kč
31	314281754	Ukončení komínu jednopřduchový soupravou s prefabrikovanou deskou D 20 cm	1,000	kus	4 374,00	4 374,00 Kč
32	314281523	Komínová nadstřešní obezdívka	2,000	m	5 310,00	10 620,00 Kč
33	342272323	Příčky tl 100 mm z pórobetonových přesných příčkovek Ytong objemové hmotnosti 500 kg/m3	95,6829	m2	459,00	43 918,45 Kč
34	346244342	Obezdvíka pozednice	13,690	m2	490,50	6 714,95 Kč
35	346244371	Podezdívka sprchových vaniček	2,000	kus	1 080,00	2 160,00 Kč
36	346244354	Obezdvíka koupelnových van ploch rovných tl 100 mm z pórobetonových příčkovek hladkých Ytong	4,800	m2	580,50	2 786,40 Kč
37	342291112	Ukotvení příček montážní polyuretanovou pěnou tl příčky přes 100 mm	41,250	m	74,70	3 081,38 Kč
Díl	4	Konstrukce stropu				433 151,40 Kč
38	411168145	Strop z prvků VELOX tl. 250 mm	160,86193	m2	2 025,00	325 745,40 Kč
39	430321313	Schodišťová konstrukce a rampa ze ŽB tř. C 16/20 vnitřní i vnější	11,700	dvc	9 180,00	107 406,00 Kč
Díl	61	Úpravy povrchů vnitřních				152 603,93 Kč
40	611421133	Vnitřní omítka vápenná nebo vápenocementová stropů rovných štuková	144,110	m2	269,10	38 780,00 Kč
41	612421637	Vnitřní omítka zdiva vápenná nebo vápenocementová štuková	601,599	m2	171,90	103 414,87 Kč
42	612421626	Vnitřní omítka zdiva vápenná nebo vápenocementová hladká	80,3168	m2	129,60	10 409,06 Kč
Díl	62	Úpravy povrchu vnější				92 883,63 Kč
43	620991121	Zakrývání výplní venkovních otvorů před nástřikem plastických maltovin z lešení	48,258	m2	27,90	1 346,40 Kč
44	622406111	Úprava vnějšího ostění stěn včetně provedení tenkovrstvé omítky s dodáním materiálu	88,500	m	252,90	22 381,65 Kč
45	620471222	Vnější omítka silikátová tenkovrstvá probarvená tl 1,5 mm	200,80675	m2	186,30	37 410,30 Kč
46	620471401	Vnější omítka akrylátová tenkovrstvá mozaiková tl. do 4 mm	43,80775	m2	666,00	29 175,96 Kč
47	629451112	Vyrovnávací vrstva pod klempířské prvky z MC š do 300 mm	46,800	m	54,90	2 569,32 Kč
Díl	63	Podlahy a podlah. konstrukce				87 553,58 Kč
48	632450133	Systémová deska podl.vytápění	144,110	m2	363,60	52 398,40 Kč
49	631312711	Mazanina tl do 80 mm z betonu prostého tř. C 25/30	6,728	m3	2 835,00	19 073,88 Kč
50	631361921	Výztuž mazanin svařovanými sítěmi	0,35272	t	32 850,00	11 586,70 Kč
51	632451236	Potěr pískocementový tl do 50 mm na mazaninách hlazený ocelovým hladítkem	22,000	m2	204,30	4 494,60 Kč
Díl	64	Výplně otvorů				9 592,83 Kč
52	648991111	Osazování parapetních desek z plastických hmot š do 200 mm na MC	23,400	m	69,75	1 632,15 Kč
53	61100100	Dodávka parapetních desek plastových vě krytek	25,272	M	315,00	7 960,68 Kč
Díl	94	Lešení a stavební výtahy				44 992,86 Kč
54	941941051	Montáž lešení jednořadového s podlahami š do 1,5 m v do 10 m	310,420	m2	49,95	15 505,48 Kč
55	941941391	Příplatek k lešení jednořadovému s podlahami š do 1,5 m v do 10 m za první a ZKD měsíc použití	310,420	m2	41,40	12 851,39 Kč
56	941941851	Demontáž lešení jednořadového s podlahami š do 1,5 m v do 10 m	310,420	m2	30,60	9 498,85 Kč
57	941955002	Lešení lehké pomocné v podlah do 1,9 m	66,640	m2	107,10	7 137,14 Kč
Díl	95	Různé dokončovací konstrukce				14 649,30 Kč
58	952901111	Vyčištění budov bytové a občanské výstavby při výšce podlaží do 4 m	232,750	m2	61,20	14 244,30 Kč
59	953941411	Osazování a dodávka větrací mřížky do garáže	2,000	kus	202,50	405,00 Kč
Díl	99	Přesun hmot HSV				119 761,56 Kč
60	998012022	Přesun hmot pro budovy monolitické výšky do 12 m	665,34202	t	180,00	119 761,56 Kč
Díl	711	Izolace proti vodě				46 301,84 Kč
61	711111001	Provedení izolace proti zemní vlhkosti vodorovně za studena nátěrem penetračním	128,1259	m2	6,39	818,72 Kč
62	11163148	LAK ASFALT PENÉTRAL ALP SUDY 160KA	0,02563	t	24 761,70	634,52 Kč

Položkový rozpočet

Stavba:	Novostavba rodinného domu - modelový případ RD3
Objekt:	Rodinný dům - Ing. Sova
Zakázka:	Hranice, parc.č. 1454/23

P.č.	Číslo(SKP)	Název položky	Množství Mj	Mj	cena/MJ	Cena celkem
63	711112001	Provedení izolace proti zemní vlhkosti svislé za studena nátěrem penetračním	24,700	m2	15,48	382,36 Kč
64	11163148	LAK ASFALT PENETRAL ALP SUDY 160KA	0,00618	t	24 761,70	152,90 Kč
65	711141559	Provedení izolace proti zemní vlhkosti pásy přitavením vodorovně NAIP	128,126	m2	64,35	8 244,91 Kč
66	62836110	PAS TEZ ASFALT AL S 40 A	147,3449	m2	108,90	16 045,86 Kč
67	711142559	Provedení izolace proti zemní vlhkosti pásy přitavením svislé NAIP	24,700	m2	77,85	1 922,90 Kč
68	62836110	PAS TEZ ASFALT AL S 40 A	29,640	m2	108,90	3 227,80 Kč
69	711131101	Provedení izolace proti zemní vlhkosti pásy na sucho vodorovně AIP nebo tkaninou	15,500	m2	6,12	94,86 Kč
70	62821109	PAS ASFALTOVANY R 330/H	17,825	m2	25,56	455,61 Kč
71	711193121	Izolace proti zemní vlhkosti na vodorovné ploše těsnicí kaší AQUAFIN 2K	19,920	m2	360,90	7 189,13 Kč
72	711193131	Izolace proti zemní vlhkosti na svislé ploše těsnicí kaší AQUAFIN 2K	14,573	m2	390,60	5 692,21 Kč
73	998711202	Přesun hmot pro izolace proti vodě, vlhkosti a plynům v objektech v do 12 m	448,61775	%	3,21	1 440,06 Kč
Díl	713	Izolace tepelné				60 115,63 Kč
74	713121111	Montáž izolace tepelné podlah volně kladenými rohožemi, pásy, dílci, deskami 1 vrstva	210,750	m2	14,22	2 996,87 Kč
75	28375883	DESKA EPS 100 Z 1000X1000X80 MM B	148,423	m2	166,50	24 712,43 Kč
76	63148151	DESKA IZOL ORSIL TL 45 MM B	68,6392	m2	90,90	6 239,30 Kč
77	713121111	Montáž izolace tepelné podlah volně kladenými rohožemi, pásy, dílci, deskami 1 vrstva	232,750	m2	14,22	3 309,71 Kč
78	28323220	PE FOLIE	267,6625	M2	31,50	8 431,37 Kč
79	713121111	Montáž izolace tepelné podlah volně kladenými rohožemi, pásy, dílci, deskami 1 vrstva	142,830	m2	40,50	5 784,62 Kč
80	713131141	Montáž izolace tepelné stěn a základů lepením celoplošně rohoží, pásů, dílců, desek	24,700	m2	117,90	2 912,13 Kč
81	28375948	DESKA EPS 100 F 1000X500X80 MM B	25,441	m2	180,00	4 579,38 Kč
82	998713202	Přesun hmot pro izolace tepelné v objektech v do 12 m	589,65797	%	1,95	1 149,83 Kč
Díl	721	Kanalizace vnitřní				135 720,00 Kč
83	721000001	Zdravotechnika	1,000	soubor	135 720,00	135 720,00 Kč
Díl	731	Ústřední vytápění				208 642,50 Kč
84	731000001	Ústřední vytápění-podlahové	210,750	m2	990,00	208 642,50 Kč
Díl	762	Konstrukce tesařské				377 841,99 Kč
85	762313112	Montáž a dodávka svorníků délky do 300mm	32,000	kus	49,95	1 598,40 Kč
86	762311103	Osazení a dodávka kotevních želez, příložek, patek, táhel k dřevěné konstrukci	30,000	kus	108,00	3 240,00 Kč
87	762332132	Montáž vázaných konstrukcí krovů pravidelných z řeziva hraněného l přes 100 m plochy do 224 cm2	565,750	m	153,90	87 068,93 Kč
88	605000001	Kleština 60/220 , K34,35	1,85929	M3	5 580,00	10 374,82 Kč
89	605000002	Výměna 60/220 , K 36	0,02904	M3	5 580,00	162,04 Kč
90	605000003	Krokev 100/220 , K 1-K13	8,4216	M3	5 580,00	46 992,53 Kč
91	605000004	Krokev úžlabní 100/220 , K 14	0,34364	M3	5 580,00	1 917,51 Kč
92	605000005	Vaznice 100/220 , K15-K16	0,32186	M3	5 580,00	1 795,98 Kč
93	605000006	Vaznice 160/160 , K32	0,10138	M3	5 580,00	565,68 Kč
94	605000007	Výdřeva 100/200 , K 17-K 21	0,9526	M3	5 580,00	5 315,51 Kč
95	605000008	Svislice 160/160 , K31	0,33792	M3	5 580,00	1 885,59 Kč
96	605000009	Konzola 160/160 , K 33	0,03661	M3	5 580,00	204,27 Kč
97	762332114	Montáž vázaných konstrukcí krovů pravidelných z řeziva hraněného l do 50 m plochy do 450 cm2	72,800	m	448,20	32 628,96 Kč
98	605000010	Výdřeva 200/200 , K 22	0,2112	M3	5 580,00	1 178,50 Kč
99	605000011	Pozednice 160/190 , K 23	1,03664	M3	5 580,00	5 784,45 Kč
100	605000012	Vaznice 150/240 , K 24	0,22176	M3	5 580,00	1 237,42 Kč
101	605000013	Vaznice 160/240 , K 25-K 30	1,30944	M3	5 580,00	7 306,68 Kč
102	762395000	Spojovací prostředky pro montáž krovu, bednění, laťování, světlíky, klíny	17,427	m3	1 251,00	21 801,18 Kč
103	762341023	Bednění střech rovných z desek OSB 3 šroubovaných na krokve na pero a drážku tl desky 15 mm	271,9512	m2	238,50	64 860,36 Kč
104	762342214	Zřízení laťování na střechách jednoduchých sklonu do 60° osově vzdálenosti do 360 mm	271,951	m2	33,75	9 178,35 Kč
105	762342451	Montáž kontralatě	454,000	m	8,01	3 636,54 Kč
106	605141112	STRESNI LATE DL 4-6 M SUROVE A	2,244	m3	6 314,40	14 169,51 Kč
107	762842222	Montáž podbíjení střech šikmých vnějšího přesahu š přes 0,8 m z hoblovaných prken na pero a drážku	81,800	m2	180,00	14 724,00 Kč
108	61191155	PALUBKY OBKL SM KLASIK 19X116 A/BA	89,980	M2	225,00	20 245,50 Kč
109	998762202	Přesun hmot pro konstrukce tesařské v objektech v do 12 m	3 578,72696	%	5,58	19 969,30 Kč
Díl	763	Dřevostavby (konstrukce suché výstavby)				157 591,51 Kč
110	763161411	SDK podkroví s izolací a parozábranou KNAUF kce z profilů CD 2vrstvá desky GKB tl 12,5 mm	111,192	m2	990,00	110 080,08 Kč
111	763161411	SDK podkroví s izolací a parozábranou KNAUF kce z profilů CD 2vrstvá desky GKB tl 12,5 mm	25,850	m2	990,00	25 591,50 Kč
112	763161431	SDK podkroví s izolací a parozábranou KNAUF kce z profilů CD 2vrstvá desky GKBI tl 12,5 mm	10,000	m2	1 026,00	10 260,00 Kč
113	998763201	Přesun hmot pro dřevostavby v objektech v do 12 m	1 459,3158	%	7,99	11 659,93 Kč
Díl	764	Klempířské práce				23 066,29 Kč
114	764711114	Oplechování parapetu Lindab rš 250 mm	23,400	m	224,10	5 243,94 Kč
115	764173016	Oplechování komínu	1,000	kus	1 800,00	1 800,00 Kč
116	764751112	Odpadní trouby Lindab kruhové rovné SROR D 100 mm	19,000	m	370,80	7 045,20 Kč
117	764761121	Žlaby Lindab podokapní půlkruhové R s háky KFL velikost 125 mm	26,540	m	324,90	8 622,85 Kč
118	998764202	Přesun hmot pro konstrukce klempířské v objektech v do 12 m	227,11986	%	1,56	354,31 Kč
Díl	765	Krytiny tvrdé				161 383,67 Kč
119	765901211	Zakrytí střech podstřešní pojistnou membránou JUTAWEB	271,951	m2	41,40	11 258,77 Kč
120	765333111	Krytina cihlová taška komplet	271,951	m2	522,00	141 958,42 Kč
121	998765202	Přesun hmot pro krytiny tvrdé v objektech v do 12 m	1 532,17193	%	5,33	8 166,48 Kč
Díl	766	Konstrukce truhlářské				366 757,78 Kč
122	766621101	Montáž oken dvojíých otevíracích	27,165	m2	499,50	13 568,92 Kč
123	61100111	Dodávka oken a balkonových dveří plastových	27,165	m2	3 600,00	97 794,00 Kč
124	766660411	Montáž vchodových dveří 1křídlových do zdíva	2,000	kus	2 034,00	4 068,00 Kč
125	61100197	Vstupní dveře plastové 900/2100 vč zárubně T/15	1,000	kus	16 650,00	16 650,00 Kč

Položkový rozpočet

Stavba:	Novostavba rodinného domu - modelový případ RD3
Objekt:	Rodinný dům - Ing. Sova
Zakázka:	Hranice, parc.č. 1454/23

P.č.	Číslo(SKP)	Název položky	Množství Mj	Mj	cena/MJ	Cena celkem
126	61100198	Vstupní dveře plastové prosklené s bočním proskleným výkladcem 1500/2300 vč zárubně	1,000	kus	27 000,00	27 000,00 Kč
127	766660451	Montáž vchodových dveří 2křídlových bez nadsvětlíku do zdiva	1,000	kus	2 232,00	2 232,00 Kč
128	61100199	Vstupní dveře plastové plné dvoukřídlové 2500/2100 vč zárubně	1,000	kus	25 650,00	25 650,00 Kč
129	766660131	Montáž dveřních křídel otvíracích dřev zárubeň 1křídlových masivní dřevo š do 0,8 m	13,000	kus	463,50	6 025,50 Kč
130	61164169	DVERE VN PLNE 80X197 SO20 DUB A	5,000	kus	7 280,10	36 400,50 Kč
131	61164168	DVERE VN PLNE 80X205 otočné	4,000	kus	7 280,10	29 120,40 Kč
132	61164167	DVERE VN PLNE 70X197 SO10 DUB A	4,000	kus	7 267,50	29 070,00 Kč
133	766660132	Montáž dveřních křídel otvíracích 1křídlových š přes 0,8 m masivní dřevo do dřevěné rámové zárubně	1,000	kus	522,00	522,00 Kč
134	61164171	DVERE VN PLNE 90X197 SO20 DUB A	1,000	kus	7 291,80	7 291,80 Kč
135	766682112	Montáž zárubni obložkových pro dveře jednokřídlové tl stěny do 350 mm	14,000	kus	909,00	12 726,00 Kč
136	61164004	Obložková zárubeň	14,000	KUS	2 880,00	40 320,00 Kč
137	766671301	Střešní světlík VELUX GVK 460 x 610 mm s lemováním	1,000	kus	7 650,00	7 650,00 Kč
138	766671302	Schodiště do půdního prostoru	1,000	kus	6 750,00	6 750,00 Kč
139	998766202	Přesun hmot pro konstrukce truhlářské v objektech v do 12 m	3 628,39118	%	1,08	3 918,66 Kč
Díl	767	Kovové stavební konstrukce				62 973,40 Kč
140	767651113	Montáž vrat garážových sekčních zajižďecích pod strop plochy do 13 m2	1,000	kus	3 366,00	3 366,00 Kč
141	767.02	Dodávka sekčních garážových vrat 3000/2150 mm 16/T	1,000	kus	58 500,00	58 500,00 Kč
142	998767202	Přesun hmot pro zámečnické konstrukce v objektech v do 12 m	618,660	%	1,79	1 107,40 Kč
Díl	771	Podlahy z dlaždic				119 492,47 Kč
143	771471113	Montáž soklíků z dlaždic keramických rovných do malty v do 120 mm	122,700	m	73,80	9 055,26 Kč
144	59700001	Dodávka dlažby	12,8835	M2	342,00	4 406,16 Kč
145	771575131	Montáž podlah keramických režných protiskluzných lepených disperzním lepidlem do 50 ks/m2	117,150	m2	430,20	50 397,93 Kč
146	59700001	Dodávka dlažby protiskluzové	120,6645	M2	342,00	41 267,26 Kč
147	771579196	Příplatek k montáž podlah keramických za spárování tmelem dvousložkovým	129,420	m2	26,55	3 436,10 Kč
148	771591111	Podlahy penetrace podkladu	129,420	m2	27,45	3 552,58 Kč
149	998771202	Přesun hmot pro podlahy z dlaždic v objektech v do 12 m	1 121,15286	%	6,58	7 377,19 Kč
Díl	775	Podlahy vlysové a parketové				57 825,67 Kč
150	774711191	Montáž podložek vyrovnávacích a tlumících pěnových ostatních typů pro plovoucí podlahy	93,600	m2	11,97	1 120,39 Kč
151	774541114	Montáž podlah plovoucích z lamel dýhovaných a laminovaných lepených v drážce š dílce do 190 mm	93,600	m2	598,50	56 019,60 Kč
152	998775202	Přesun hmot pro podlahy dřevěné v objektech v do 12 m	571,39992	%	1,20	685,68 Kč
Díl	781	Obklady keramické				55 891,54 Kč
153	781473118	Montáž obkladů keramických režných lepených do 50 ks/m2	80,317	m2	297,90	23 926,43 Kč
154	59700002	Dodávka obkladu	81,92334	M2	315,00	25 805,85 Kč
155	781479196	Příplatek k montáži obkladů keramických za spárování tmelem dvousložkovým	80,317	m2	26,55	2 132,42 Kč
156	781495111	Penetrace podkladu obkladů	80,317	m2	27,45	2 204,70 Kč
157	998781202	Přesun hmot pro obklady keramické v objektech v do 12 m	540,69404	%	3,37	1 822,14 Kč
Díl	784	Malby				26 207,90 Kč
158	784000001	Malba na omítkách	789,579	M2	25,65	20 252,70 Kč
159	784000002	Malba na SDK	147,042	M2	40,50	5 955,20 Kč
Díl	M-21	Elektromontáže				136 305,00 Kč
160	921000001	Elektroinstalace	210,750	m2	540,00	113 805,00 Kč
161	921000002	Hromosvod	1,000	soubor	22 500,00	22 500,00 Kč