

Řešený objekt se nachází na křižovatce komunikace vedené po nábřeží řeky Svratky a nejvýznamnější brněnské radiály směrem na Vídeň. Nárožní parcela je severovýchodní částí městského bloku a je významným urbanistickým bodem, určujícím ráz nábřeží a frekventované ulice Vídeňská. Jedná se o samostatný objekt, který svým prostorovým pojetím uzavírá a doplňuje městský blok. Architektonickým záměrem je návaznost na okolní zástavbu a současné zvýraznění nároží. Nárožní dominanta je tvořena vertikálou vystupující, prosklené konstrukce, kontrastující s horizontální hmotou s cihlovým obkladem.



BAKALÁŘSKÁ PRÁCE

2010/2011 STUDENTI SOBĚ

STUDENTSKÉ CENTRUM POŘÍČÍ

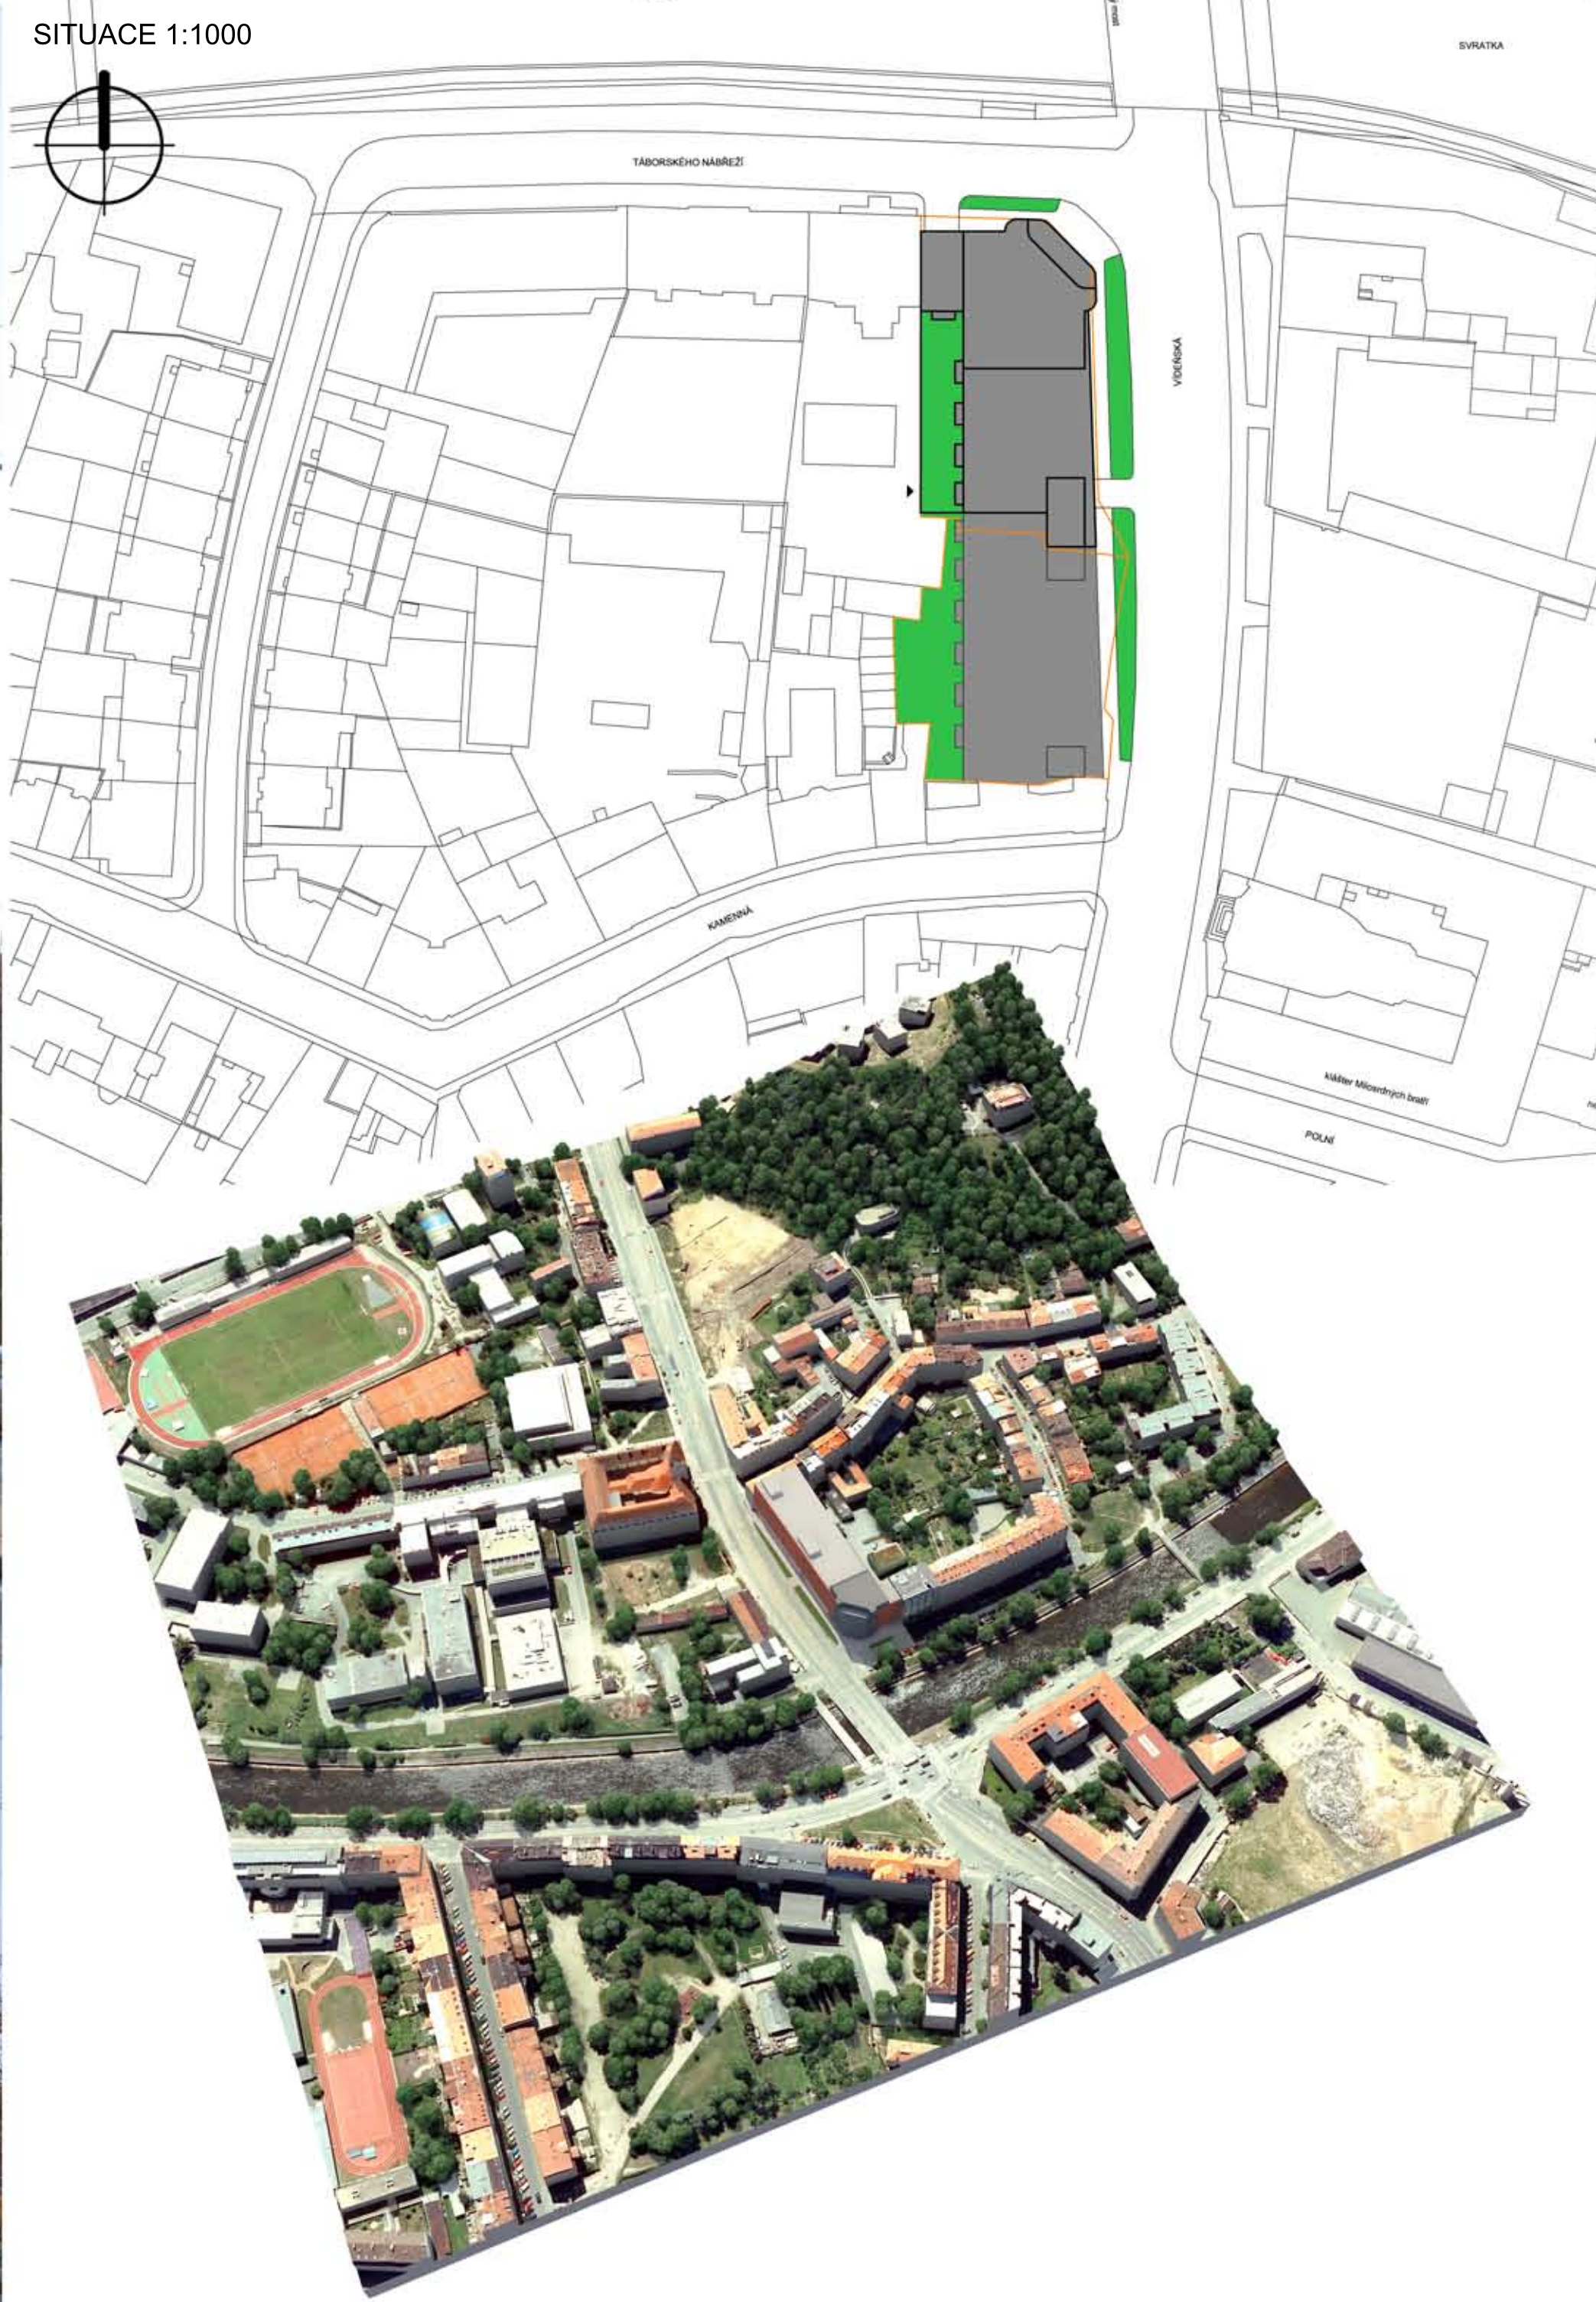



SCHÉMA NOSNÉ KONSTRUKCE
BODOVÉ PODEPŘENÝCH DESEK SE
ZTUŽUJÍCÍMI JÁDRY




HORIZONTÁLNÍ NOSNÉ
KONSTRUKCE




ZÁKLADOVÉ KONSTRUKCE A
ZTUŽUJÍCÍ JÁDRA

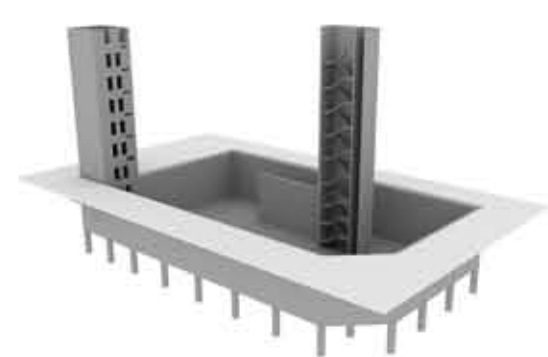


PRÍČNÝ REZ 1:400

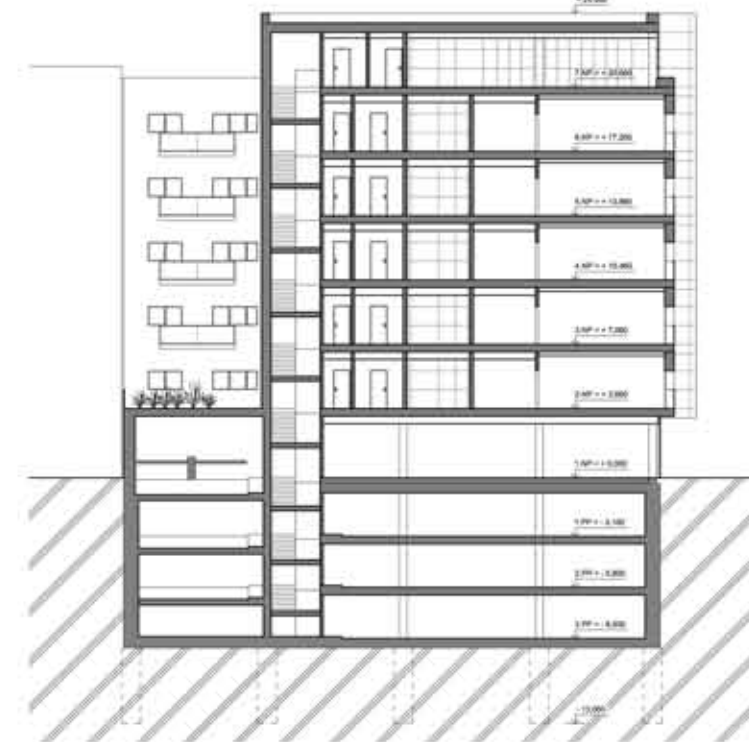

PODÉLNÝ REZ 1:400

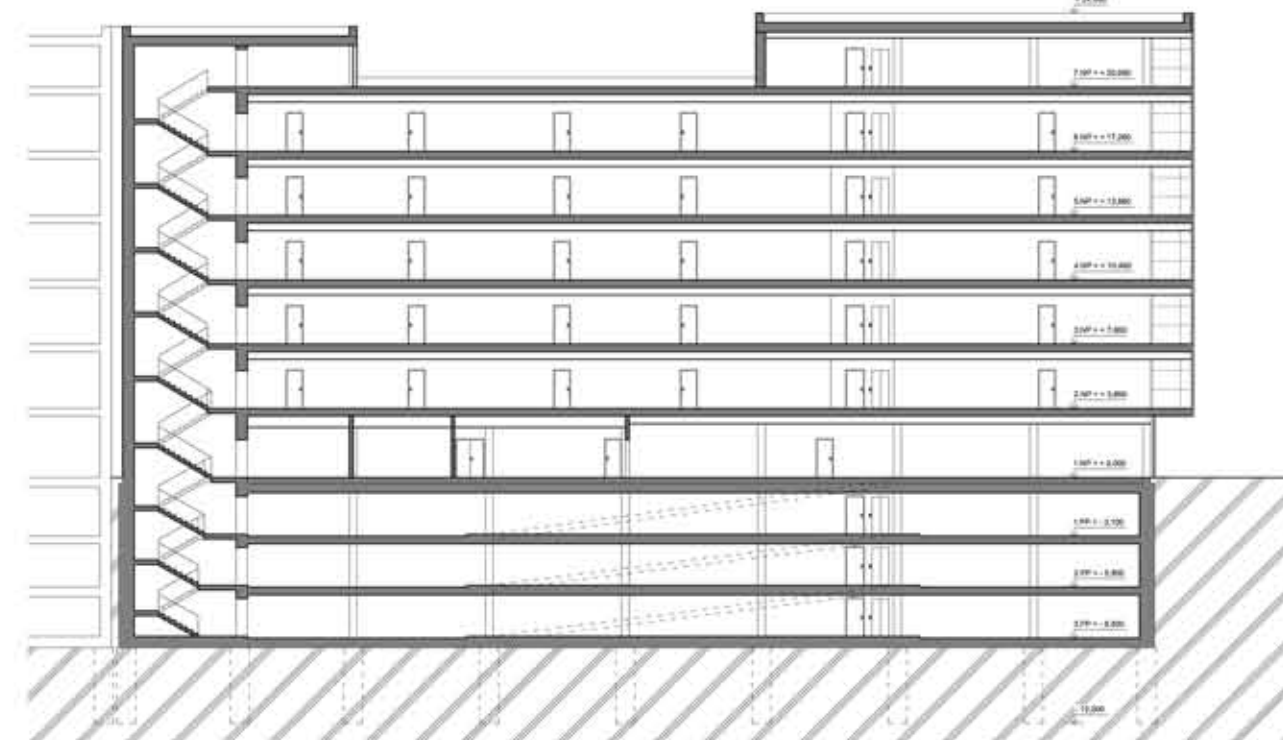


POHLED ULICE VÍDEŇSKÁ 1:400

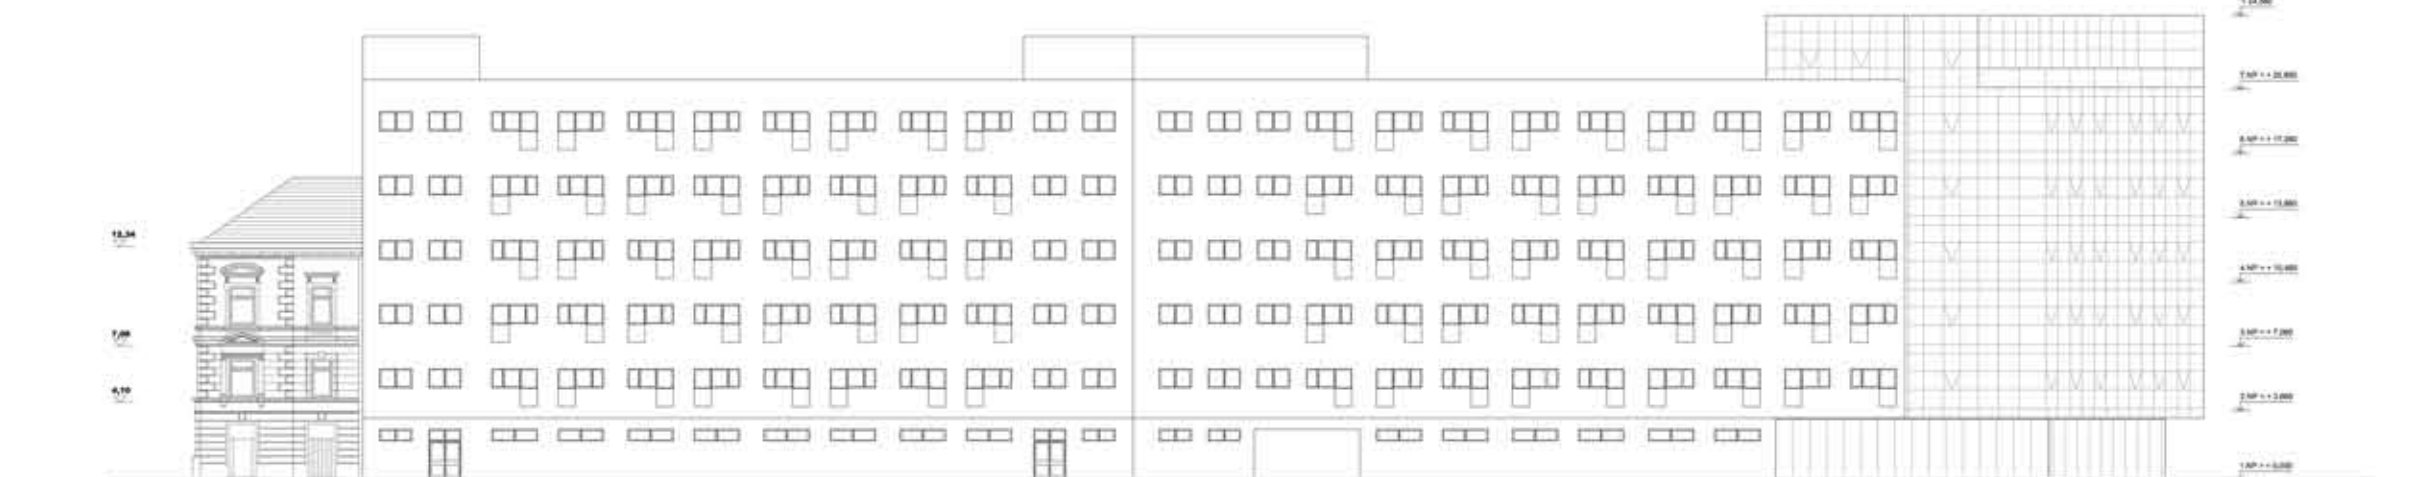


POHLED ULICE TÁBORSKÉHO NÁBŘEŽÍ 1:400




PŮDORYS 1.PP 1:400

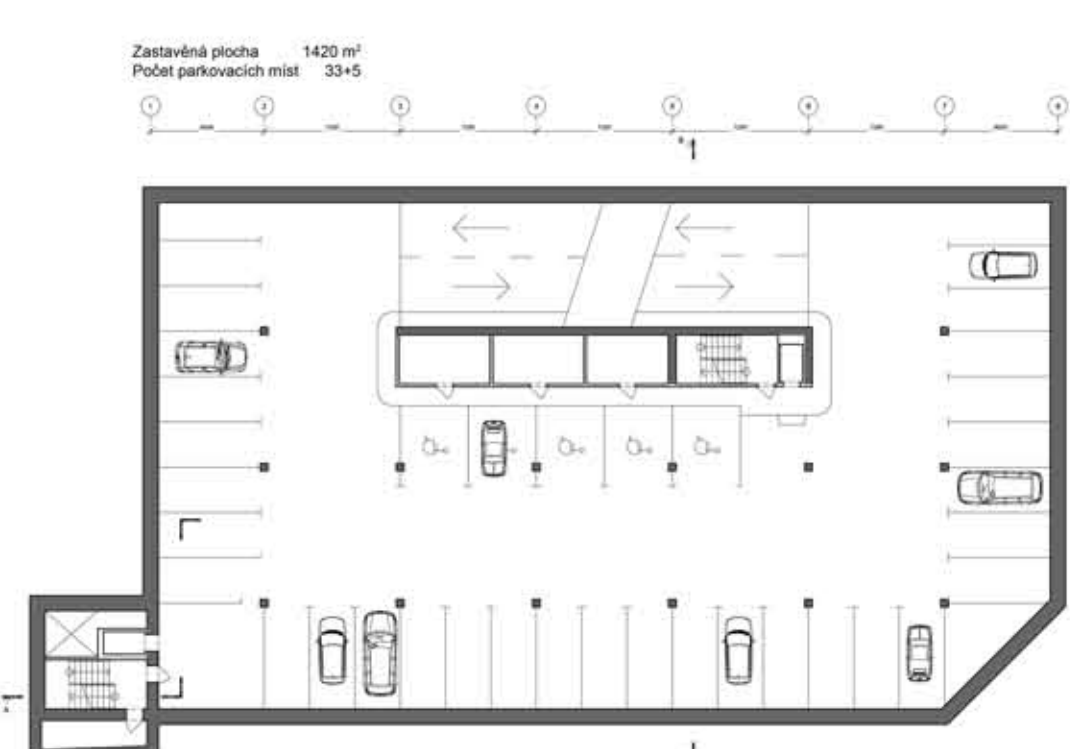


PŮDORYS 2.PP 1:400

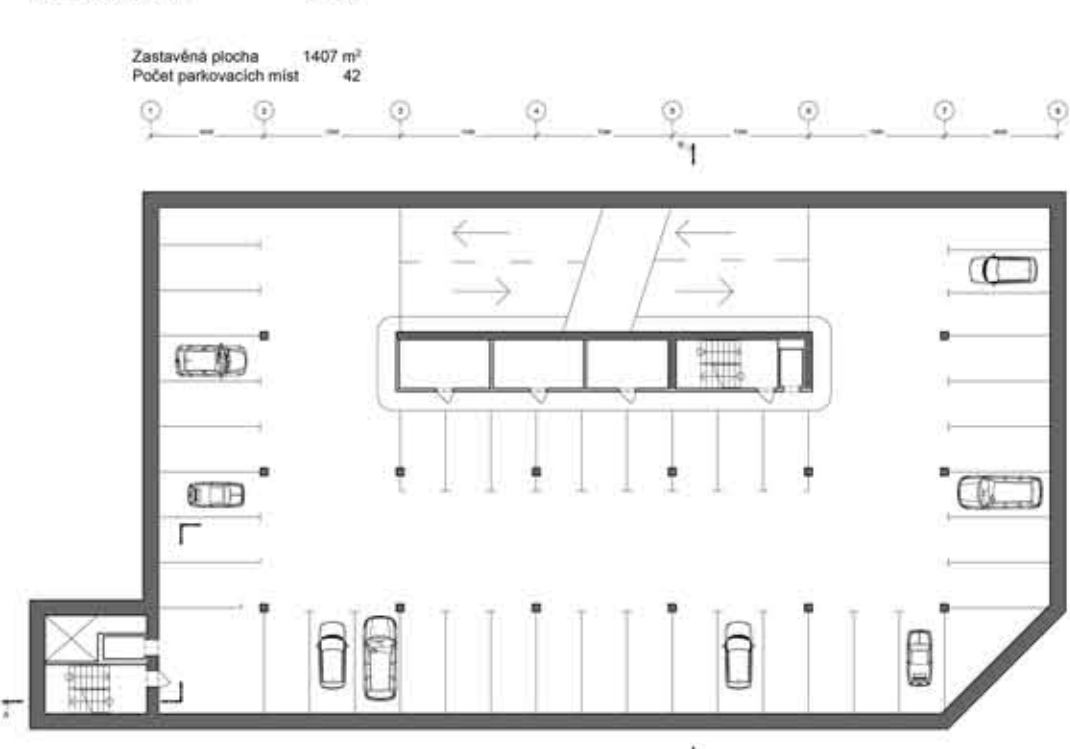

PŮDORYS 3.PP 1:400

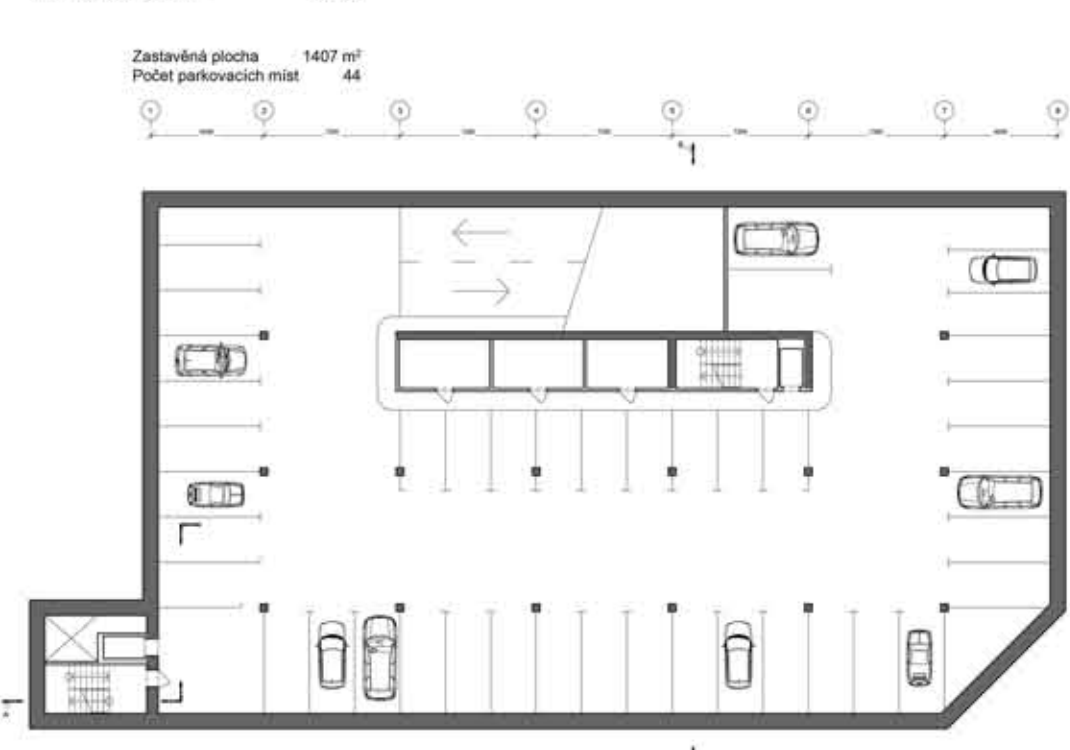

PŮDORYS 1.NP 1:400

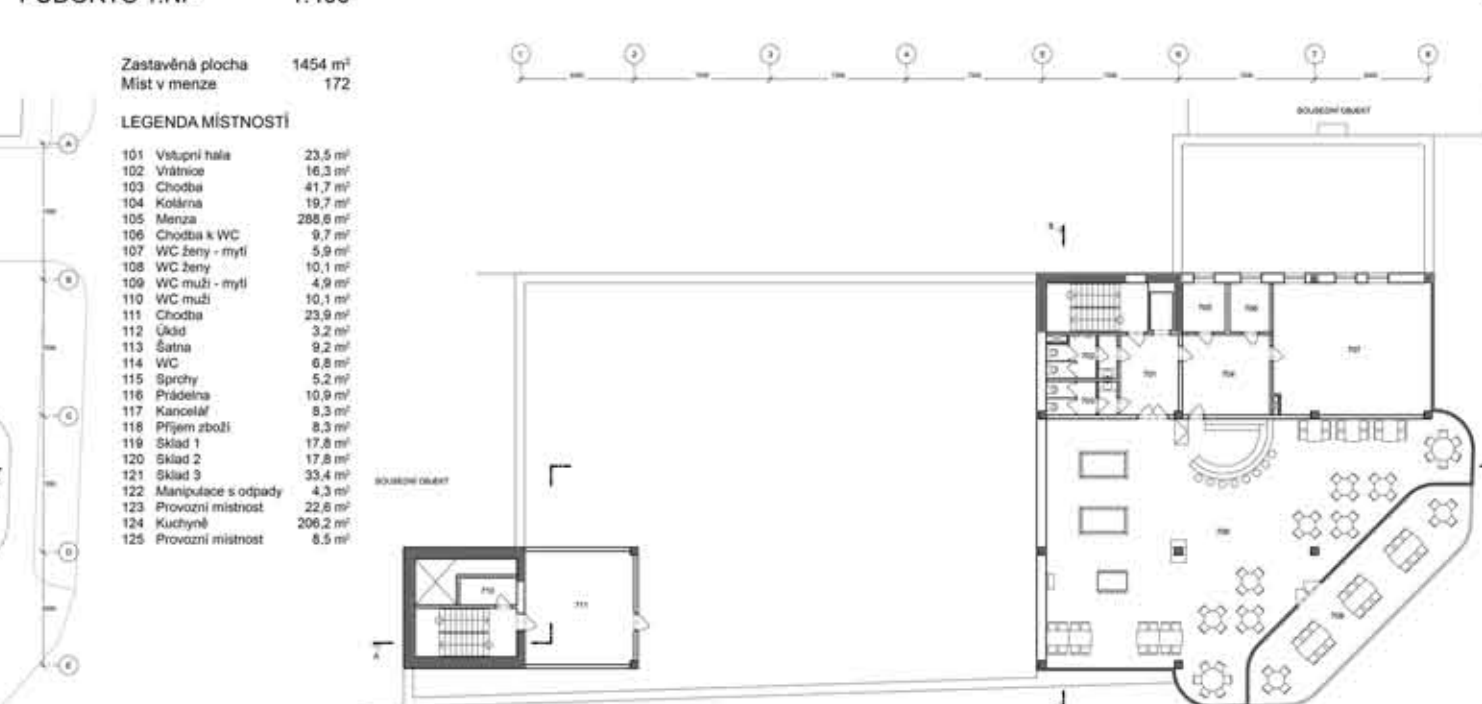

PŮDORYS 2.NP 1:400



PŮDORYS 3.NP 1:400

