
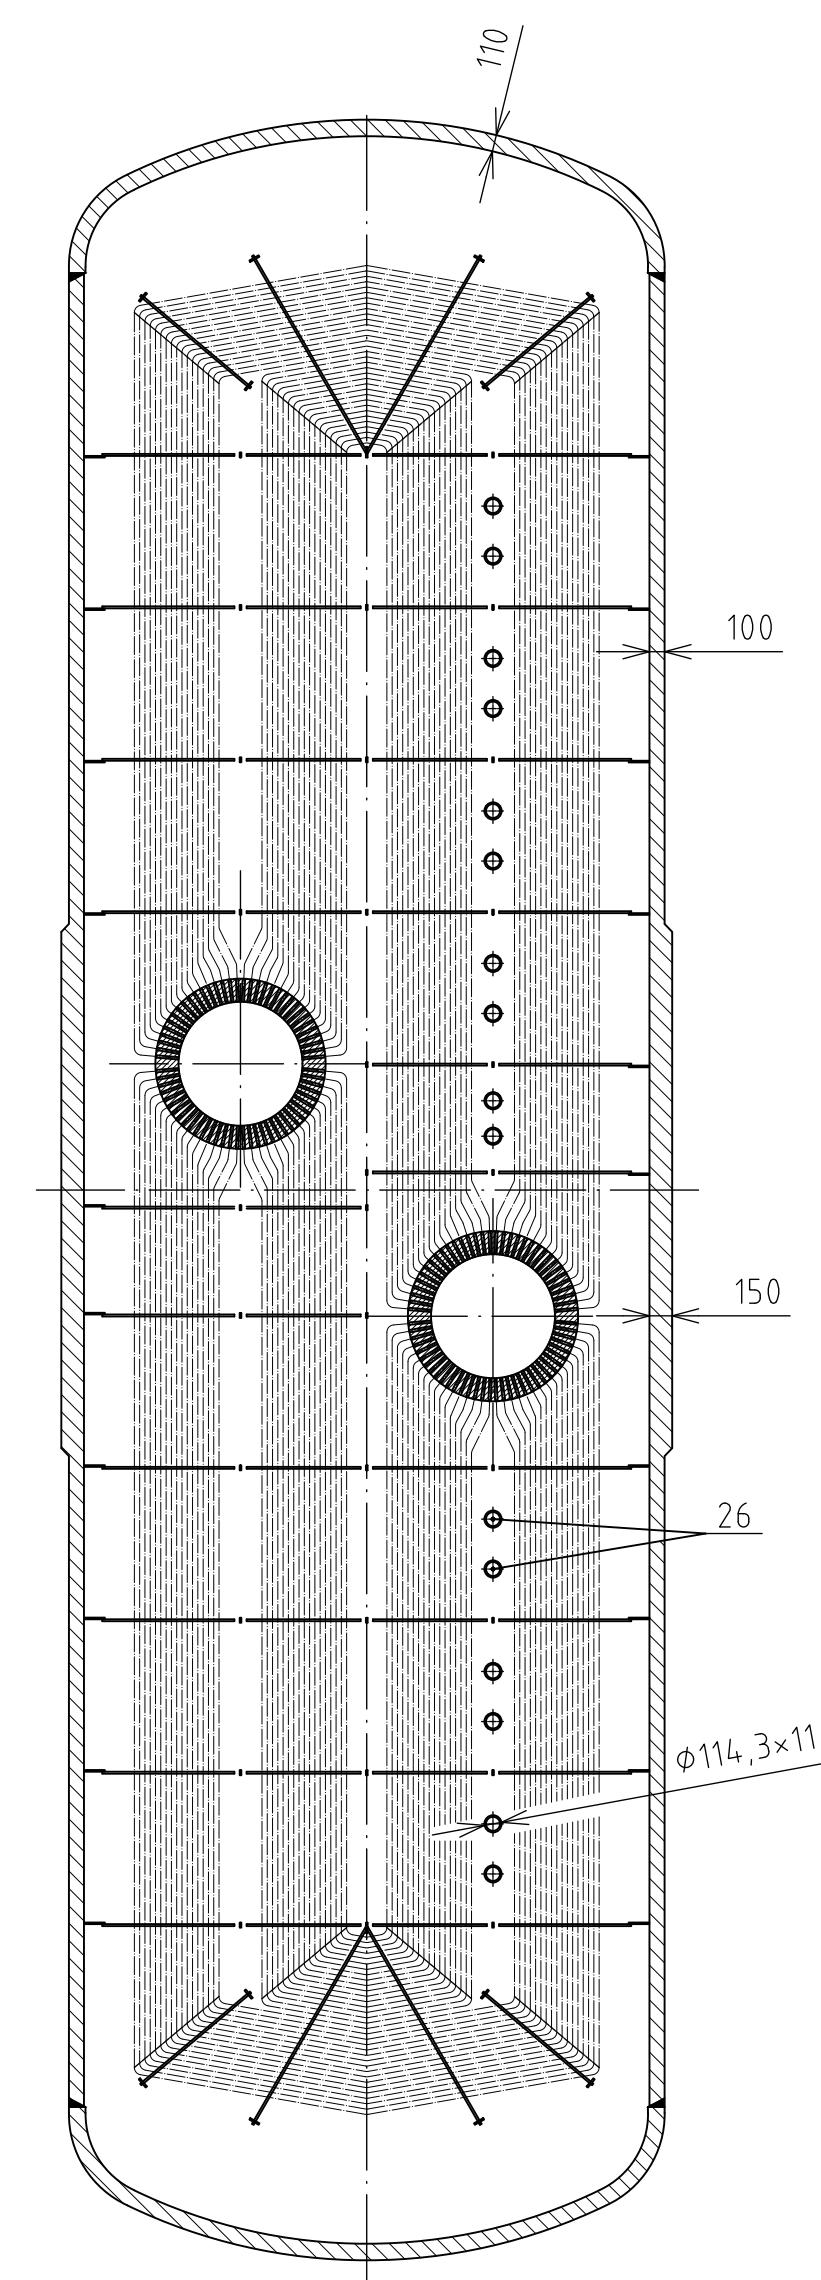
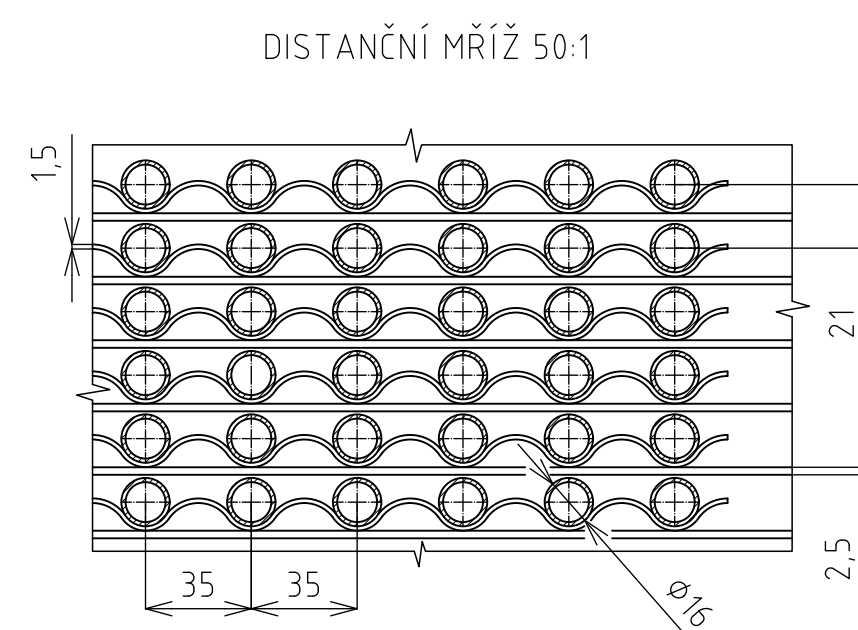
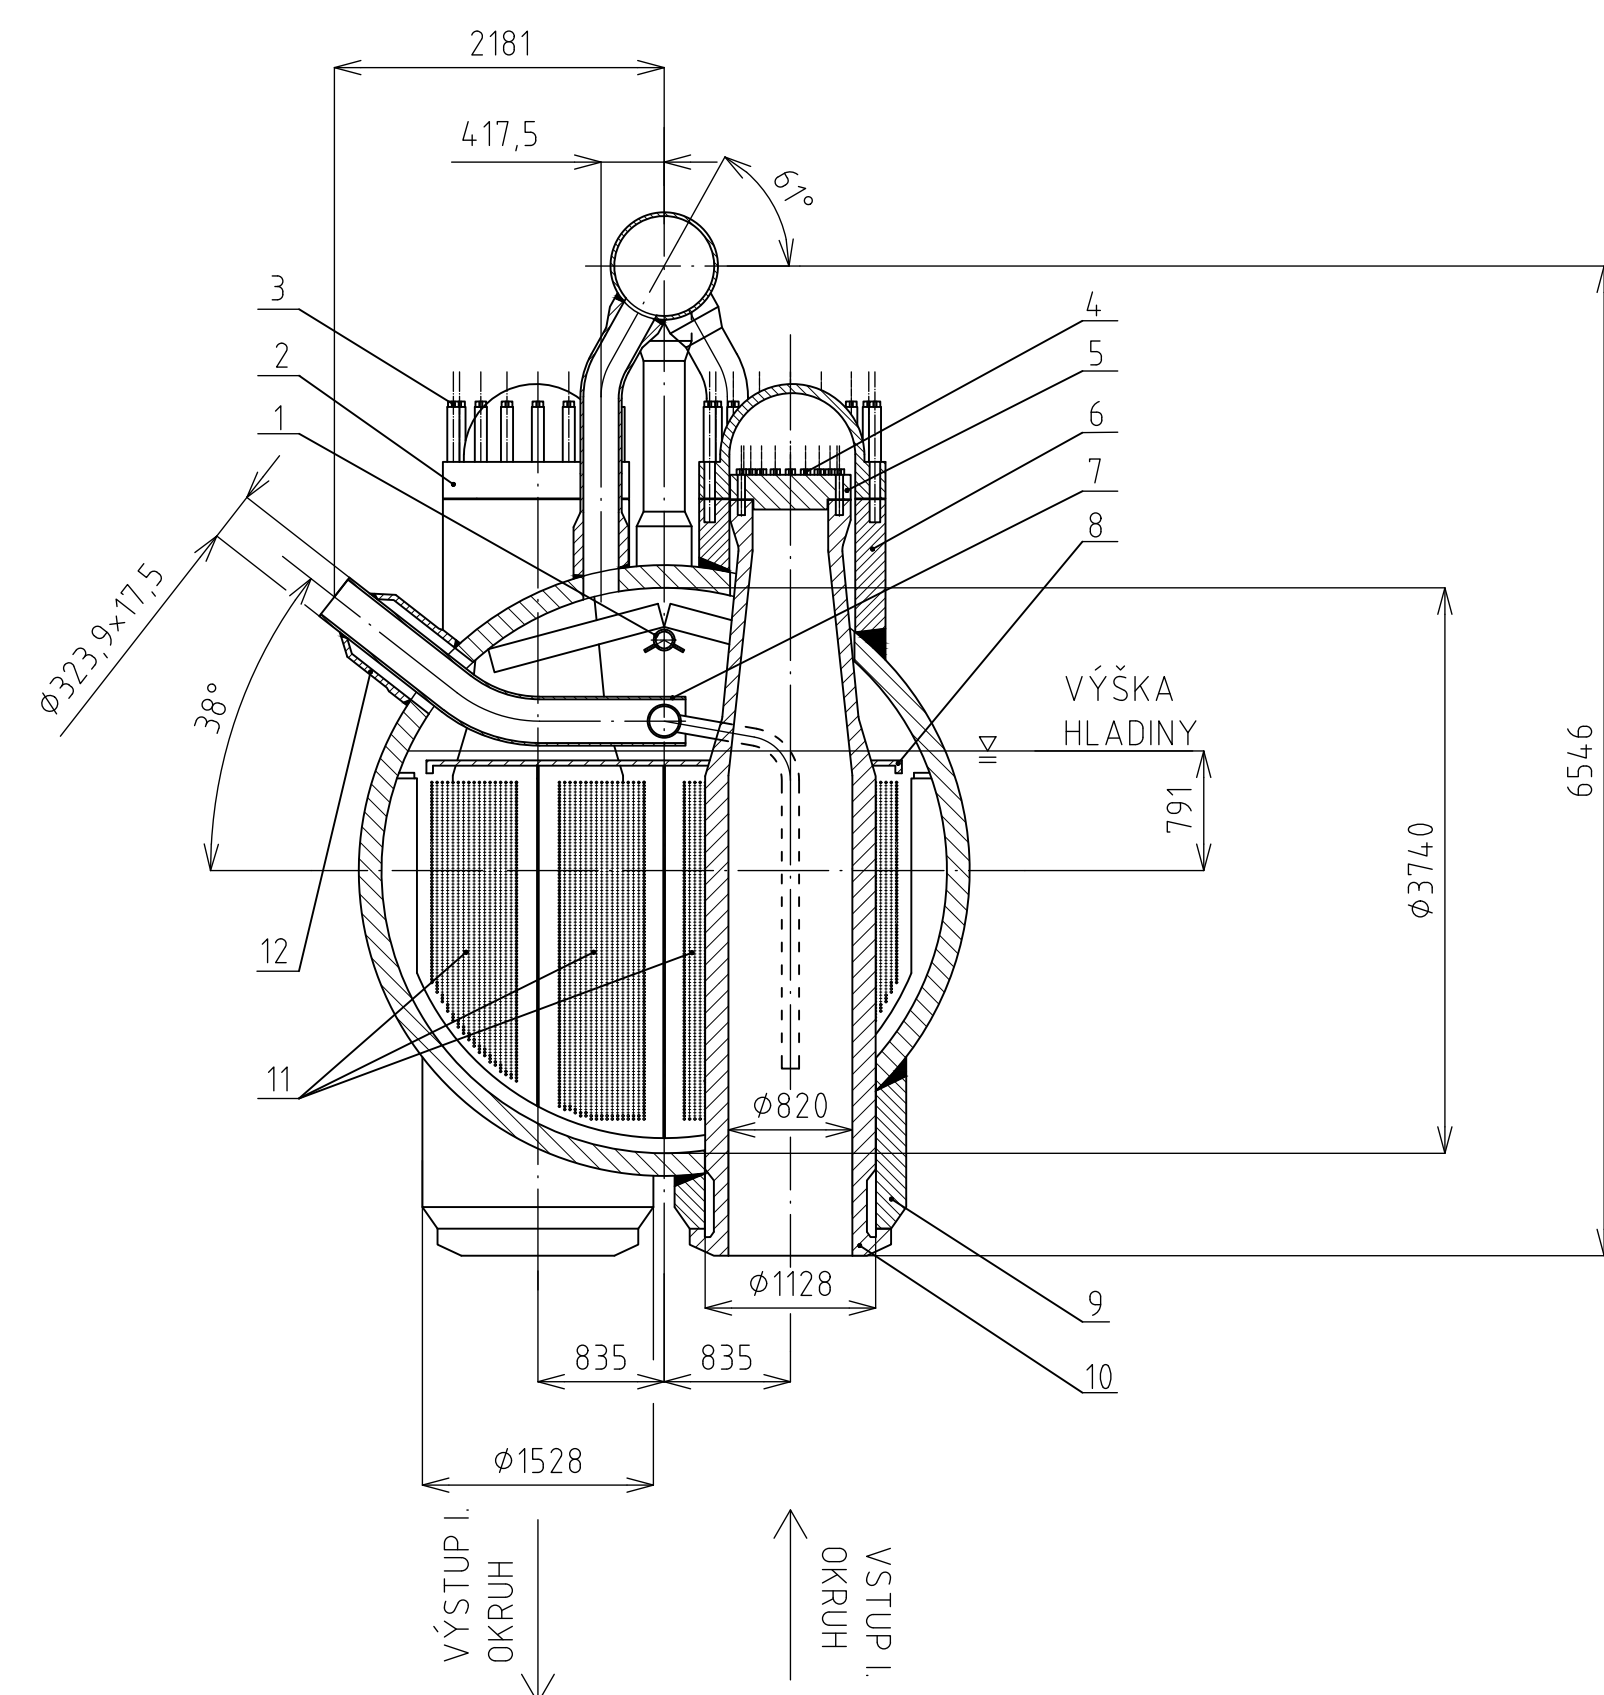
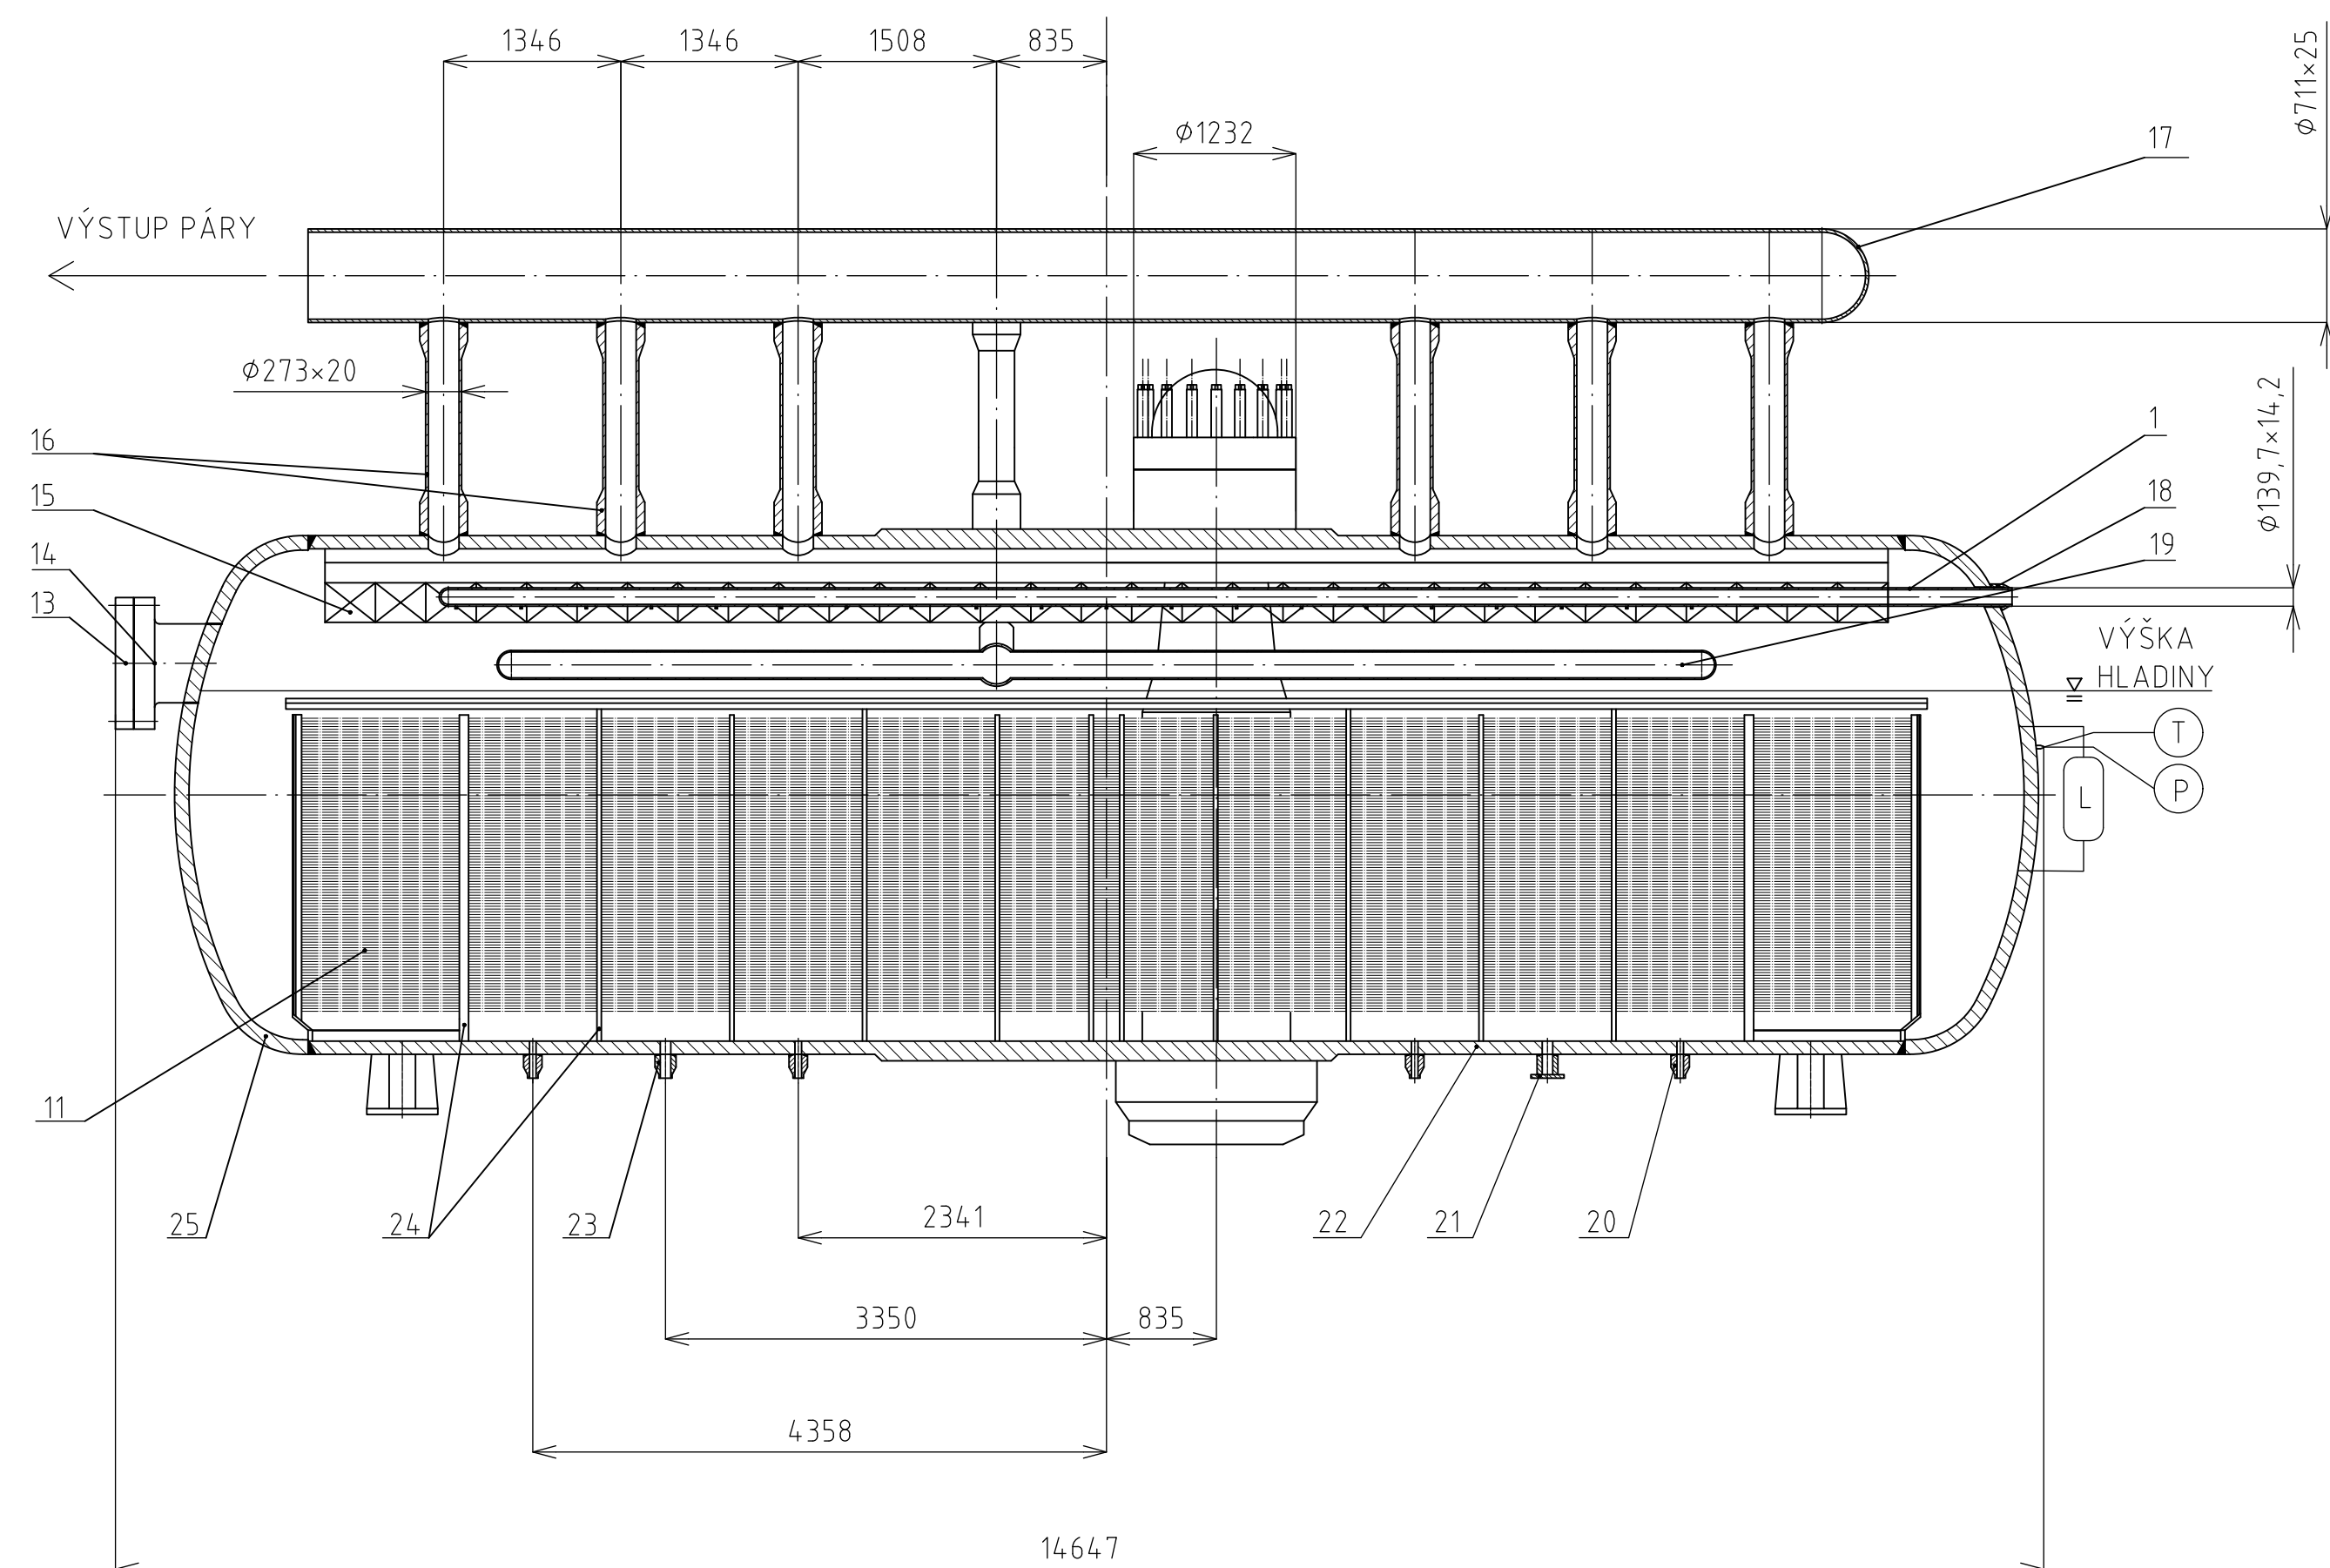


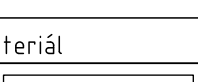

Číslo polož.	Název - označení	Matériál
1	NOUZOVÉ CHLAZENÍ PG	08Ch18N10T
2	SEKUNDÁRNÍ VÍKO KOLEKTORU	22K
3	ŠROUBY SEKUNDÁRNÍHO VÍKA KOLEKTORU	-
4	ŠROUBY PRIMÁRNÍHO VÍKA KOLEKTORU	-
5	PRIMÁRNÍ VÍKO KOLEKTORU	10GN2MFA
6	HORNÍ HRDLO NÁDOBY PRO KOLEKTOR	22K
7	HLAVNÍ PŘÍVODNÍ POTRUBÍ NAPÁJECÍ VODY	08Ch18N10T
8	DĚROVANÝ PLECH	08Ch18N10T
9	SPODNÍ HRDLO NÁDOBY PRO KOLEKTOR	22K
10	PRIMÁRNÍ KOLEKTOR	10GN2MFA
11	TRUBKOVÝ SVAZEK	08Ch18N10T
12	NÁTRUBEK PRO NAPÁJECÍ POTRUBÍ	22K
13	VÍKO PRŮLEZU DO PG	22K
14	PRŮLEZ DO PG DN 600	22K
15	ŽALUZIOVÝ SEPARÁTOR PÁRY	08Ch18N10T
16	TRUBKY PRO ODVOD PÁRY Z VNITŘNÍHO PROSTU PG	X11CrMo5+I
17	PARNÍ KOLEKTOR	X11CrMo5+I
18	NÁTRUBEK PRO NOUZOVÉ CHLAZENÍ	22K
19	ROZVOD NAPÁJECÍ VODY PO DÉLCE PG	08Ch18N10T
20	ODLUH - 4× NÁTR DN 50	22K
21	ODVODNĚNÍ - NÁTRUBEK DN 80	22K
22	PLÁŠŤ PAROGENERÁTORU	22K
23	PERIODICKÉ ODKALOVÁNÍ DN 80	22K
24	PŘEPÁŽKY	08Ch18N10T
25	TOROSFÉRIKÉ DNO	22K
26	ZAVODŇOVACÍ TRUBKY	08Ch18N10T

		Hrany:		Měřitko	Přesnost
				1:50	Promítání 
Materiál		Polotovary	Hmotnost	kg	Sestava
 ENERGETICKÝ ÚSTAV		Druh dokumentu	Název		
		Kreslil	PAROGENERÁTOR		
		Schválil	Číslo dokumentu		
Datum vydání		A1-VVER440-4			List /
		17.4.2022			