

SEZNAM PŘÍLOH

Průvodní zpráva

Tabulka bilancí

Situace M 1:1000

Půdorysy M 1:200

Pohledy a řezy M 1:200

Perspektivy

Detail M 1:10

Detail M 1:10

Plakát

A3 paré

Model

Průvodní zpráva

1. URBANISTICKÉ SOUVISLOSTI

Přes nesporný historický význam Kroměříže nepatří toto město samo o sobě k nejpodstatnějším památkám České Republiky. Díky jeho zahradám Podzámecké a Květné, které jsou zapsány do seznamu památek UNESCO, však získává Kroměříž význam nejen český, ale i celoevropský.

Květná zahrada v době svého založení byla umístěna za městem, dnes je však již jeho součástí. Od historického centra Kroměříže je vzdálena zhruba 500 m. Tato zahrada však je od svého okolí oddělena zdí a vytváří tak uzavřený svět sám v sobě. Kromě hlavního vstupu je možné se do zahrady dostat přes vchod do holandské zahrady, vjezdem pro zásobování restaurace a pak přes hospodářský vstup ústící do zahradního zázemí zahrady.

Zahrada je složena ze dvou částí: hlavní část zahrady se samostatně ucelenou strukturou a předpolí této zahrady zahrnující v sobě mimo jiné také objekt vstupní budovy.

Dopravní dostupnost zahrady je dobrá. Stávající parkování je situováno před vstupem, návrh dalších parkovacích ploch není součástí tohoto projektu.

2. ARCHITEKTONICKÝ VÝRAZ

V předpolí Květné zahrady jsem využila rozdělení, které je způsobeno vstupní budovou nacházející se asi v polovině délky zahrady, a přiřadila každé části jinou funkci. Horní část předpolí, dále severní, je pojato jako odpočinková klidová část a spodní, dále jižní, jako část pohybová.

V severní části je obnovena „pomerančová zahrada“, v jejíž středu je možné posezení návštěvníků na umístěných lavičkách. Toto území tvoří asi jedna třetina severní části předpolí. Zde by měla být cítit vůně rostoucích pomerančů, která v návštěvnících vyvolá pocit, že jsou na dovolené v jedné ze zemí subtropického pásu. A navodí tak pocit klidu a pohody. Pod pomerančovou zahradou je umístěna, ve druhé třetině severní části zahrady vodní plocha, do níž je umístěna budova restaurace s venkovní zahrádkou. Veškeré plochy chodníků a venkovní zahrádky uvnitř vodní plochy, jsou tvořené dřevěnými rošty, což vyvolává pocit plovoucího ostrova s budovou restaurace. Restaurace je navržena na 46 míst k sezení uvnitř

a možnému sezení venku, max. 50 míst. Na třetí třetině je část zeleně, které koresponduje se severní částí Květné zahrady. Jde o nízce střižené boskety. Boskety lemující chodníky jsou střiženy na 1m výšky a boskety uvnitř těchto ploch jsou střiženy do výšky 0,5m a tvoří „moderní“ tvary mezi kterými jsou umístěny květinové záhony. Těsně před budovou tropického skleníku jsou keře střiženy do tvaru koule výšky 2,5m. V této části zahrady je umístěna také dostavba přednáškového sálu. Ten má dřevěnou nosnou konstrukci a plášť je tvořen elektrochromním sklem se zrcadlovou úpravou a fritovým potiskem ve zjednodušeném tvaru klasicistní budovy zavěšeným na lanové předpjaté ocelové konstrukci. Přednáškový sál je umístěn přes dvě patra vstupní budovy a v podkrovní nad tímto sálem je umístěna vzduchotechnika pro obsluhu sálu.

Ve vstupní budově je umístěno, po vstupu vpravo, informační centrum a prodej suvenýrů. Vlevo je umístěna pokladna s bookshopem a knihovnou a zázemím pro zaměstnance. V 2.NP jsou dva byty, byt zahradníka a jeho rodiny a byt pro dočasný pobyt. V budově Studeného skleníku je umístěna sezónní kavárna s celým zázemím, které umožňuje i přípravu jídla pro různé cateringové společnosti obsluhující jak během zahájení výstav, tak koncertů a firemních večírků. Nad kavárnou a varnou je prostor využit jako výstavní, kde mohou být umístěné i stálé výstavy. Zbytek skleníku si dále zachovává v zimě funkci skleníku a v létě funkci koncertního sálu či výstavního prostoru.

V jižní části zahrady jsou umístěny dva skleníky s ocelovou nosnou konstrukcí, na níž je zavěšena fasáda. Vedle skleníků vlevo je hmotově navržena i budova pro zahradníky, která je dvoupodlažní s átriem ve svém středu. Jižněji v této části zahrady jsou plochy určené k rekreaci. Jsou to travnaté plochy se stromy, které tvoří stín. Tyto travnaté plochy se mohou využít k odpočinku a aktivnímu využití času. V místě, kde dříve býval „králičí kopeček“ je dnes umístěn kopeček, který slouží jako prulizačka dětem. Samotný kopeček je propojený tunelem se samostatně stojícím objektem s ložicí stěnou, lanovými žebříky a skluzavkou. Na okolních travnatých plochách lze provozovat prakticky téměř každý sport – házení frisbee, hraní volejbalu, badmintonu...dále je zde hřiště pro petanque a zahradní šachy. Kolem prostoru vodní plochy s voliérou jsou umístěny „stanice“ pro protažení a posílení různých částí těla, které by měli sloužit především pro seniory. Funkce voliéry zůstane zachována, a aby došlo ke kontaktu mezi návštěvníky a umístěnými papoušky, je zde vytvořena dřevěná lávka ve tvaru elipsy, která je 4 rameny spojena

s okolním chodníkem. Tato elipsa je svou hlavní osou orientována ve směru sever jih, což způsobuje odchylku od osově koncepce zahrady. Samotná elipsa je ještě nakloněná směrem ke studenému skleníku.

3. DISPOZIČNÍ ŘEŠENÍ JEDNOTLIVÝCH OBJEKTŮ


Restaurace je řešena tak, že zázemí restaurace směřuje na sever, kde je také umístěn zásobovací vchod a příjezd pro zásobovací vozidla. Prostor samotné restaurace je umístěn na jih s celoprosklenou stěnou. Budova restaurace je oválného půdorysu, který do „kapky“ dotváření venkovní dřevěné nosníky, které nemají nosnou funkci, ale utvářejí samotný výraz stavby a zároveň slouží k zavěšení plachet, které slouží k zastínění venkovní zahrádky a zároveň zastiňují okna restaurace, které jsou umístěny směrem na jih.

Přednáškový sál je řešen jako stupňovitý. Z nejvyššího stupně je pak jeden z východů vedoucích ven. Promítací plátno je umístěno na stěně původní vstupní budovy. Přednáškový sál je tvořen částí vstupní budovy a skleněnou přístavbou. Část vstupní budovy patřící k přednáškovému sálu je vždy poslední místností v patře. Je zde potřeba probourat strop, protože přednášková místnost je vysoká přes 2patra vstupní budovy.

4. KONSTRUKČNÍ ŘEŠENÍ

Restaurace je řešena jako zděná konstrukce s dřevěnými lepenými nosníky jako nosnou konstrukcí střechy. Vnější dřevěné nosníky nemají nosnou funkci. Celá budova je obložená dřevěnými fošnami.


Přednáškový sál má dřevěnou nosnou konstrukci, plášť je tvořen elektrochromním sklem se zrcadlovou úpravou a fritovým potiskem ve zjednodušeném tvaru klasicistní budovy zavěšeným na lanové předpjaté ocelové konstrukci pomocí bodového uchycení „spider“.

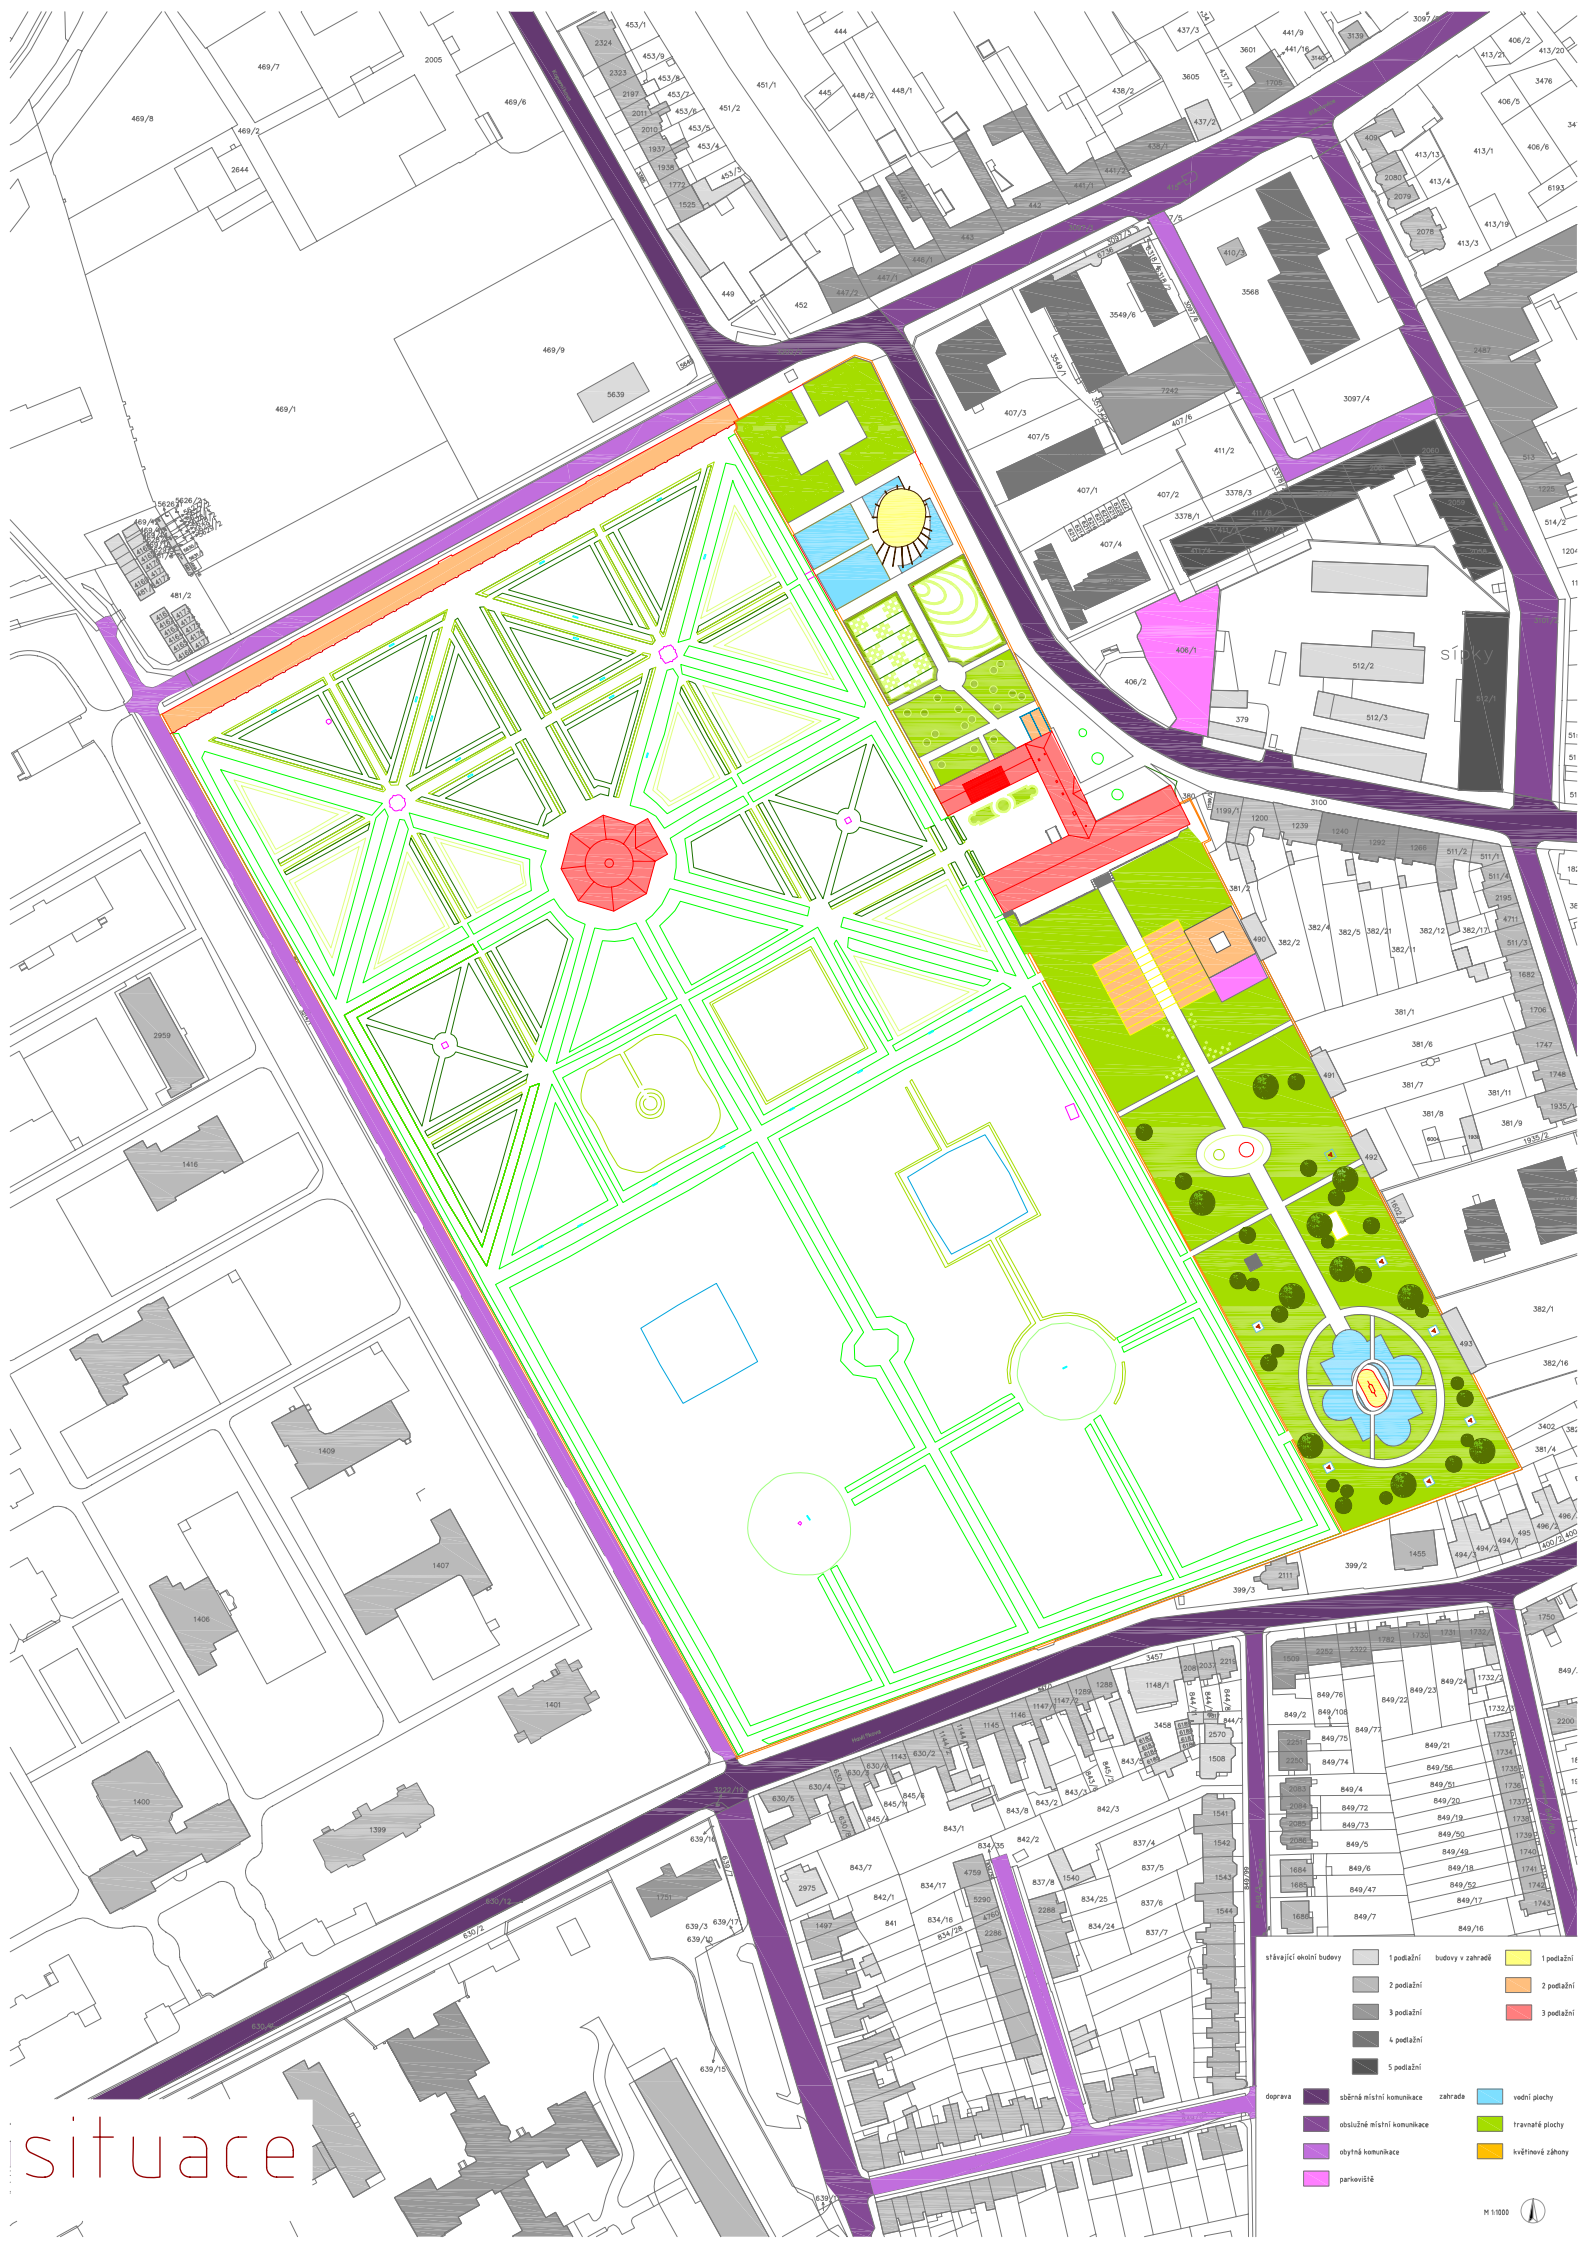

situace

- | | | | | | | | | | |
|-------------------------|----------------------------|----------------------------|--------------------|------------|-----------|------------------|-----------------|----------------|-----------|
| stávající obytné budovy | 1 podlaží | 2 podlaží | 3 podlaží | 4 podlaží | 5 podlaží | budovy v zahradě | 1 podlaží | 2 podlaží | 3 podlaží |
| doprava | šlápková místní komunikace | obšlužná místní komunikace | okružní komunikace | parkoviště | zahrada | veštní plochy | travnaté plochy | okrasné záhony | |

NOVÝ OBJEKTY
1. NP RESTAURACE

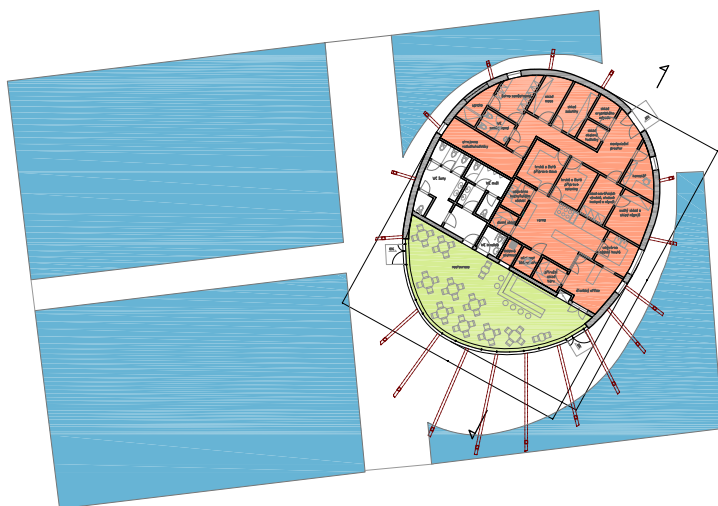


BUDOVA RESTAURACE
- umístění holandská zahrada

- prostor restaurace
- zázení restaurace
- vodní plochy
- dřevěná terasa - letní zahrádka

0 0.5 1.5 3 5 10 m M 1:200

STÁVAJÍCÍ OBJEKTY - NOVÝ OBJEKT PŘEDNÁŠKOVÉHO SÁLU
1. NP VSTUPNÍ BUDOVA, TROJČKÝ A STUDENT SKLENÍK

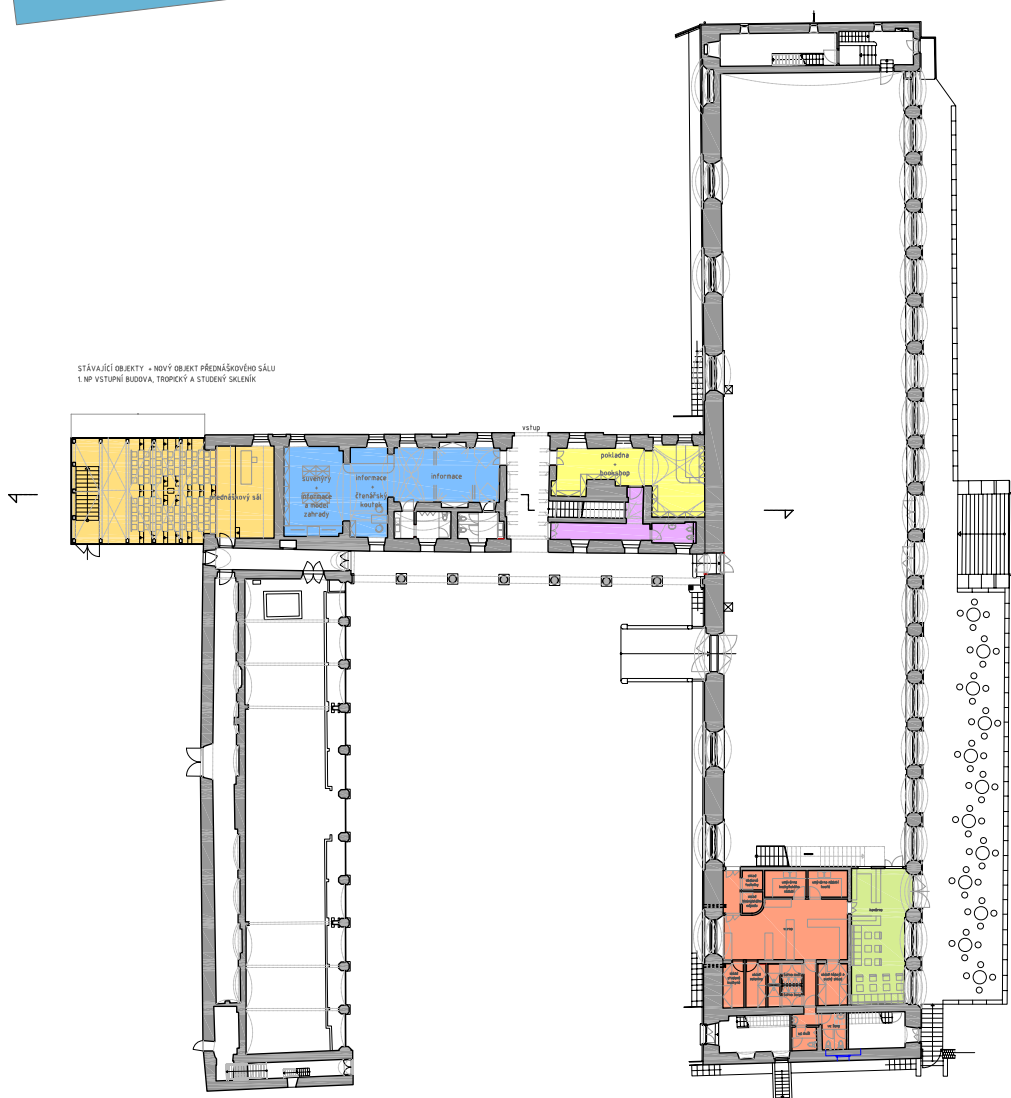

STÁVAJÍCÍ OBJEKTY
2. NP VSTUPNÍ BUDOVA



STÁVAJÍCÍ OBJEKTY
- pokladna + bookshop + suvenýry + informace, kavárna + příprava
- byty

- prostor - informace, historie zahrady a prodej suvenýrů
- prostor - pokladna, book shop
- zázení zahradníků
- prostor přednáškový sál
- zázení kavárna
- kavárna
- byt pro krátkodobé přespání
- byt zahradníka

0 0.5 1.5 3 5 10 m M 1:200



STÁVAJÍCÍ OBJEKTY
- posilárna - kuchařský - sušecí - informační, kavárna - jídelna
- 377

prostor - informační, kuchařská zóna a prostor sušecí

prostor předobalovací kó

byť zahradníka

prostor pro robototechniku předobalovací místnosti



BUDOVA RESTAURACE
- umístění holandská zahrada


prostor restaurace

oblasti restaurace

vnější prvky

0 0.5 1.5 3 5 10 m M 1:200

RESTAURACE - POHLED SEVERNÍ

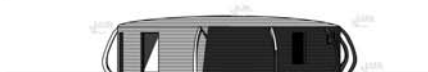

RESTAURACE - POHLED ZÁPADNÍ



RESTAURACE - POHLED JIŽNÍ




RESTAURACE - POHLED VÝCHODNÍ




0 0.5 1.5 3 5 10 m M 1:200

ZÁPADNÍ POHLED NA VÝSTUPNÍ OBJEKT A RESTAURACI V HOLANDSKÉ ZAHRADĚ

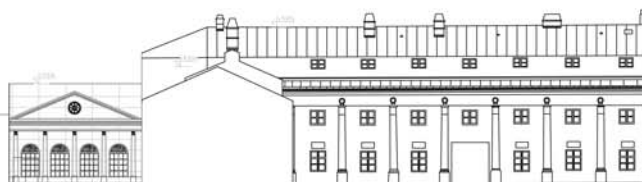

0 0.5 1.5 3 5 10 m M 1:200


VÝCHODNÍ POHLED NA VÝSTUPNÍ OBJEKT

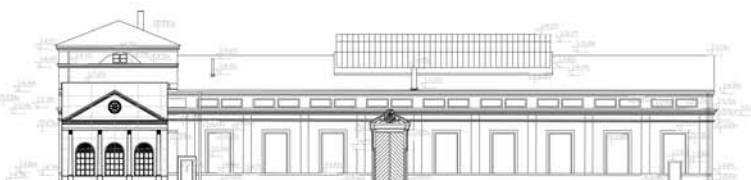



0 0.5 1.5 3 5 10 m M 1:200

JIŽNÍ POHLED NA STUDENTSKÝ SALONK

oblasti z vlna na dvůře

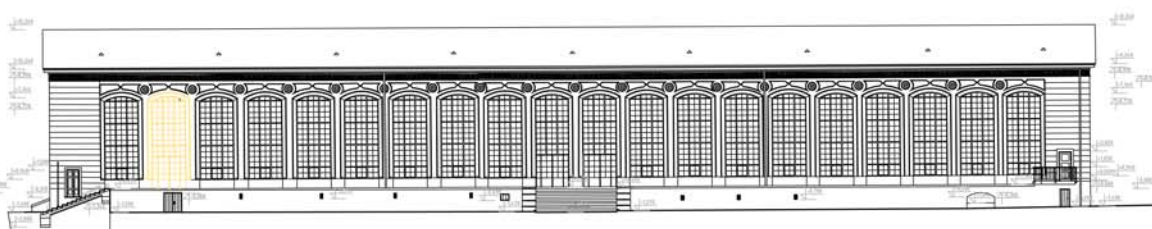

0 0.5 1.5 3 5 10 m M 1:200

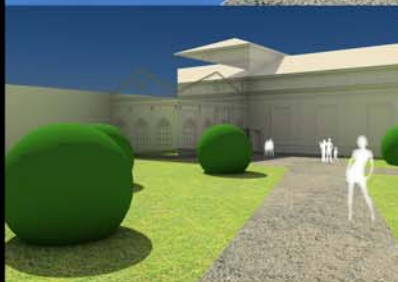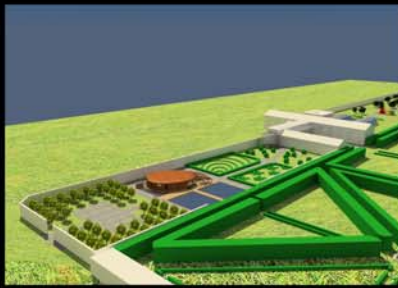

perspektivy