

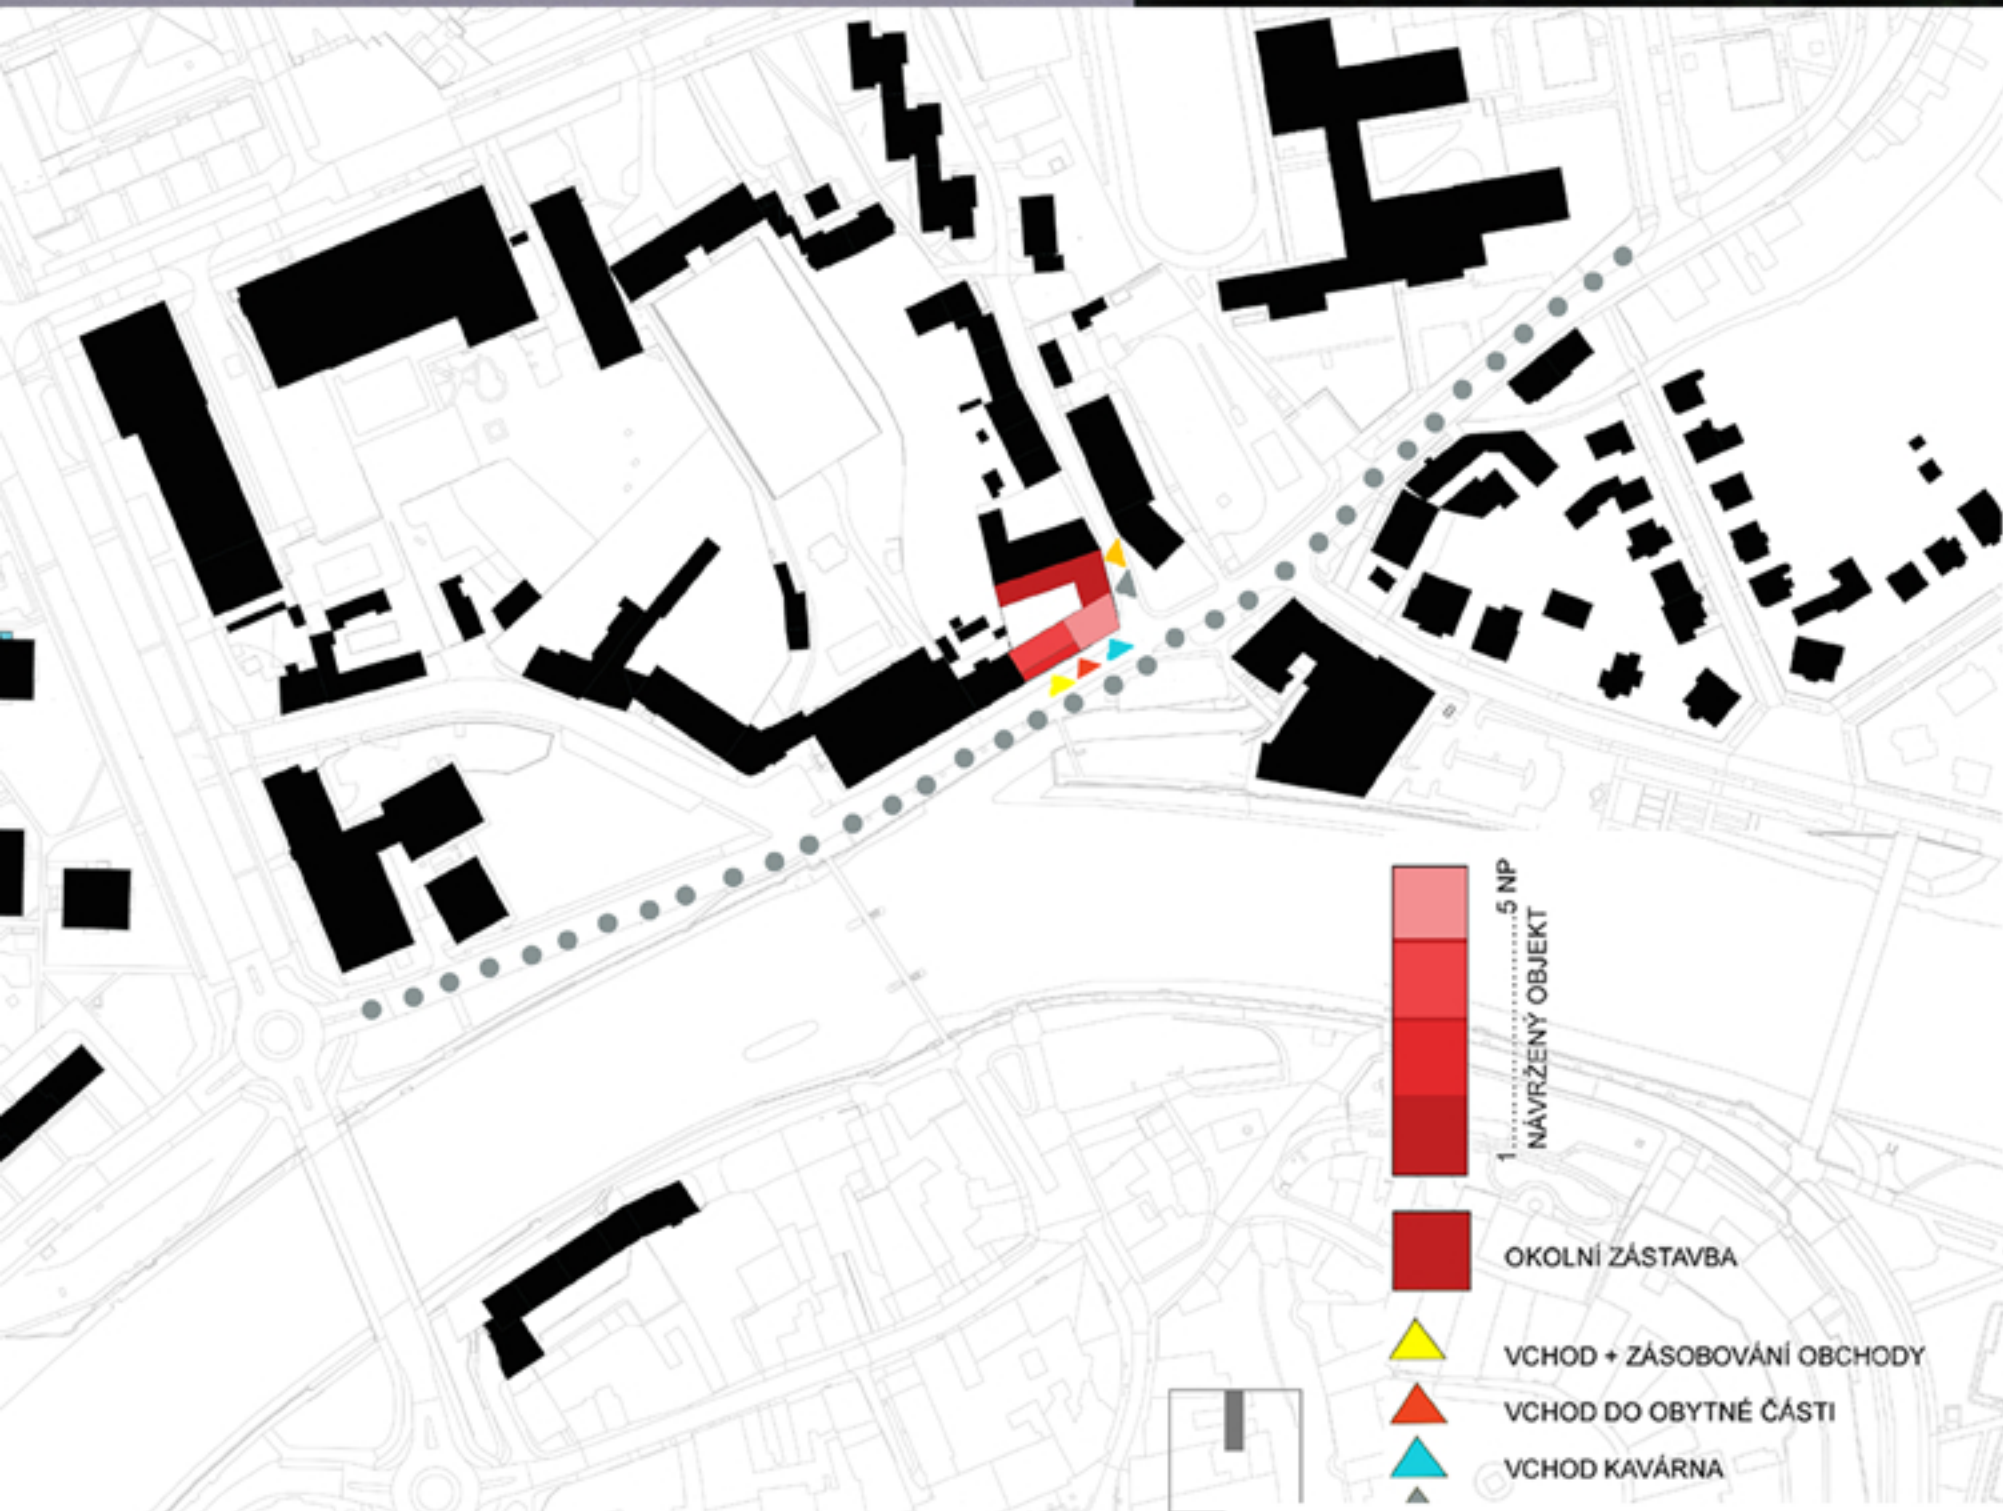
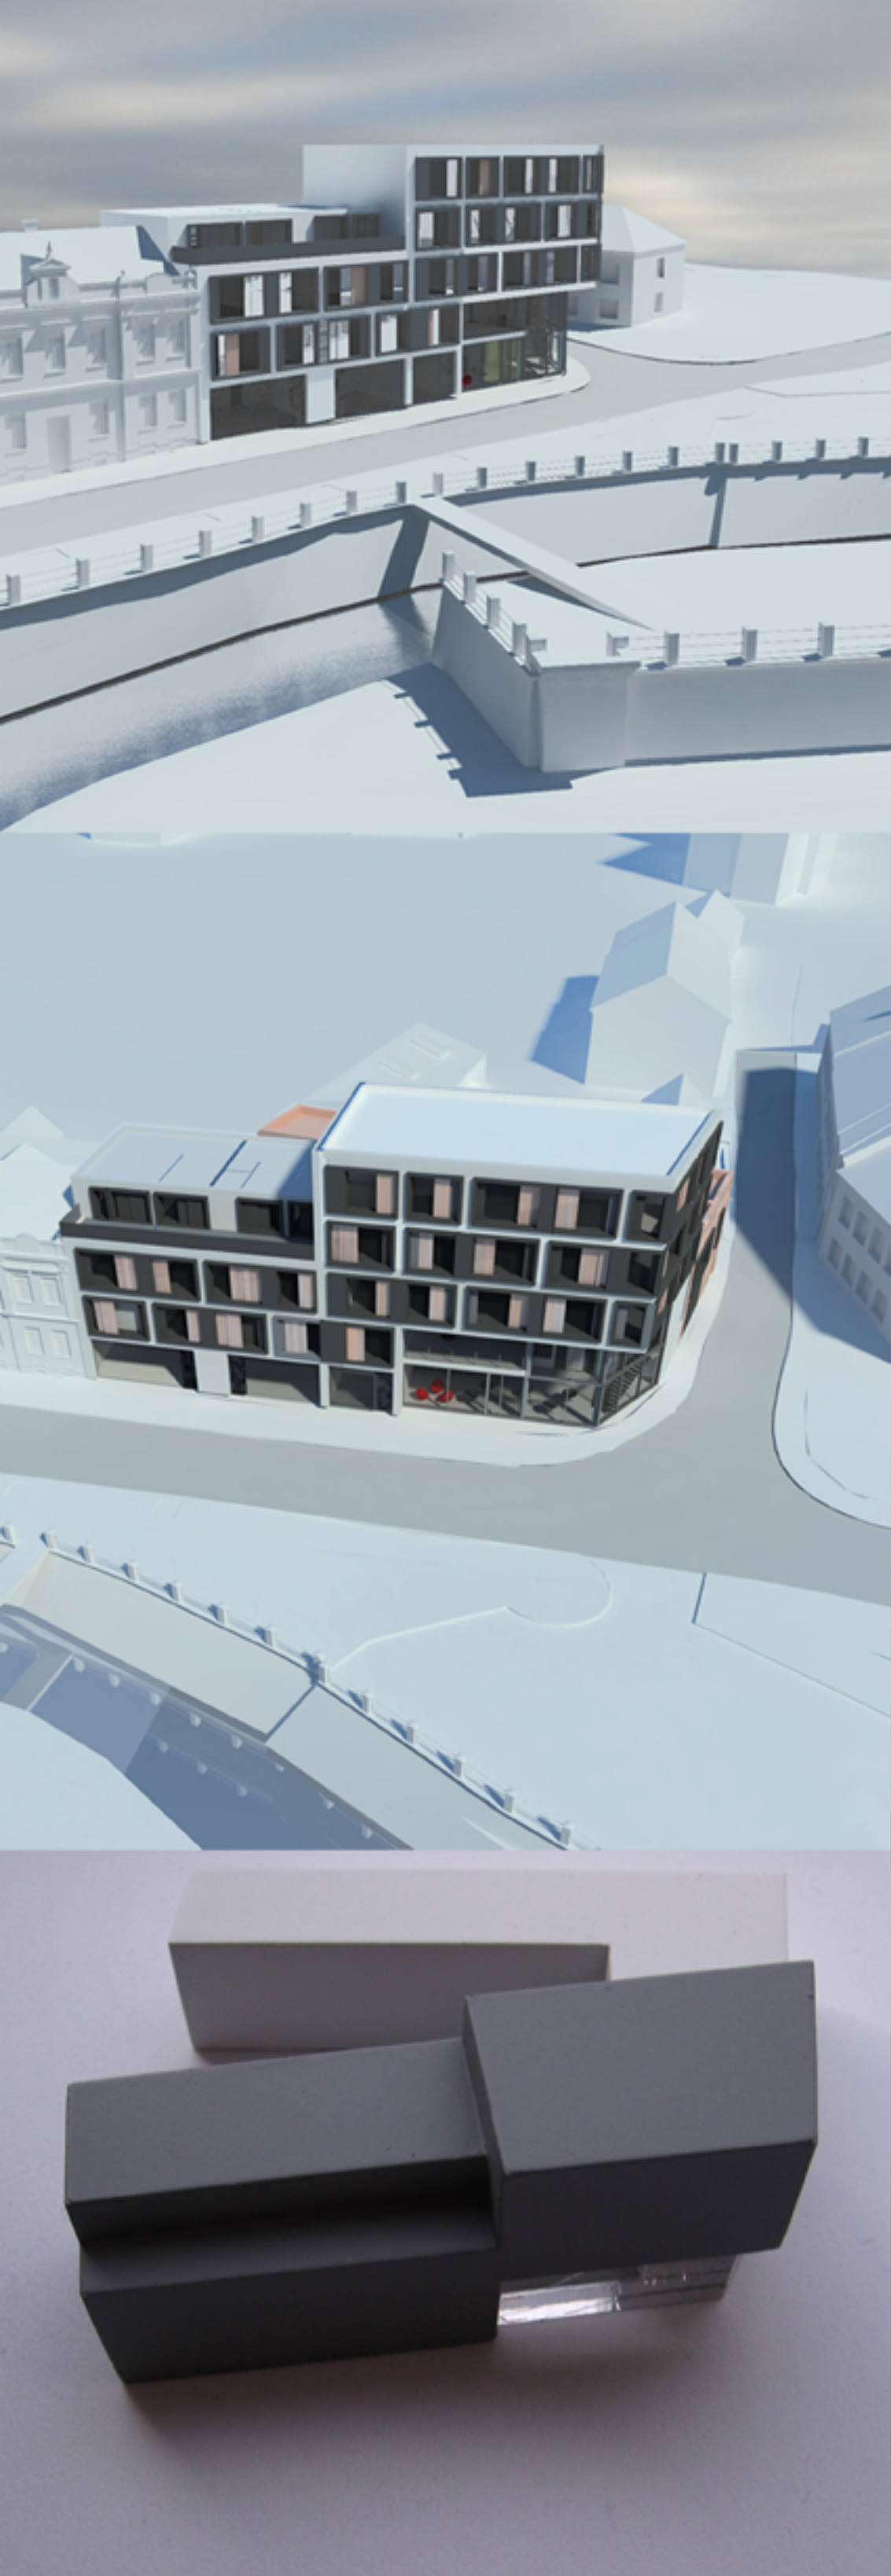
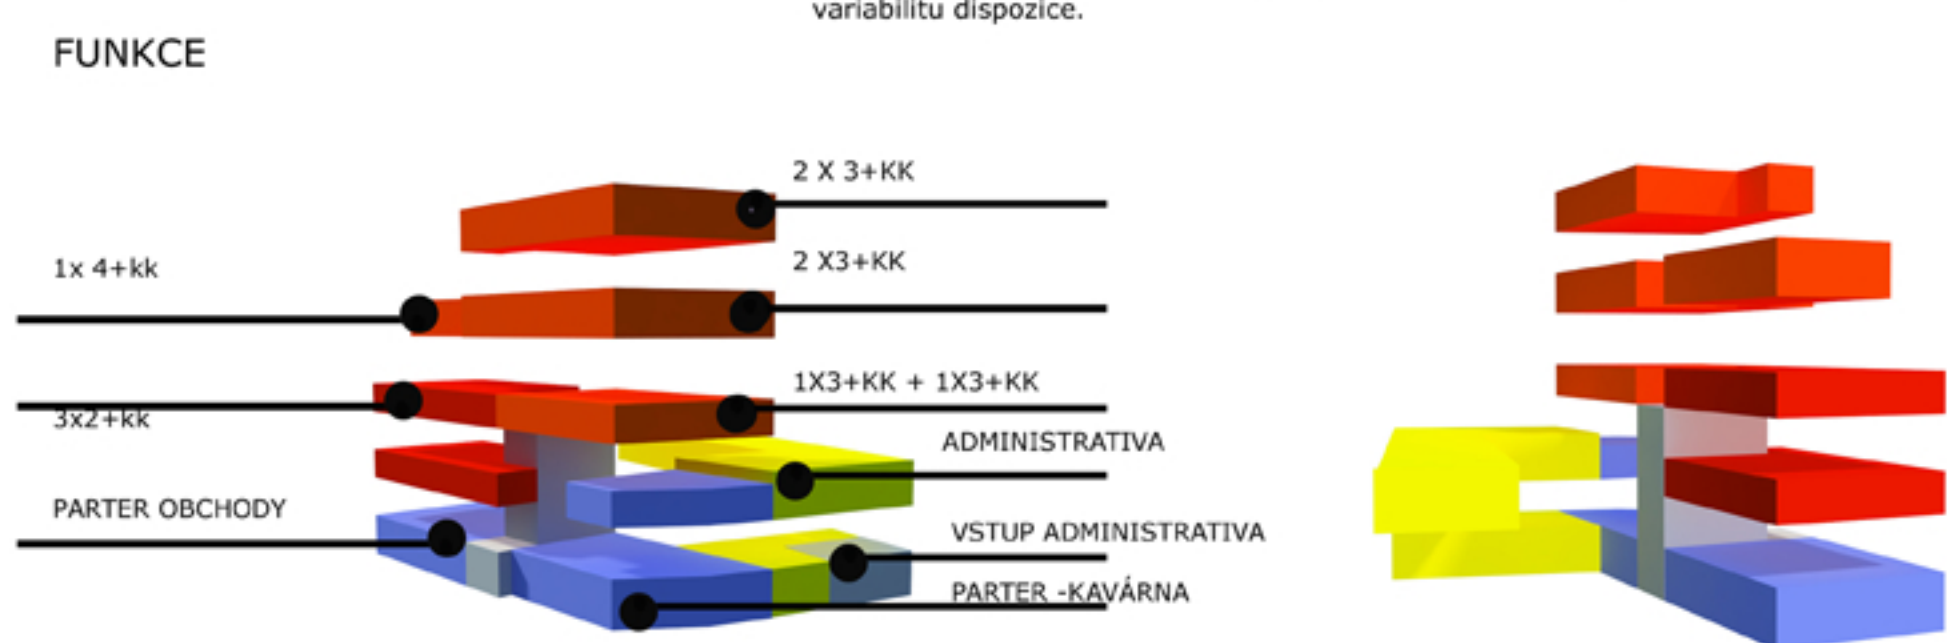


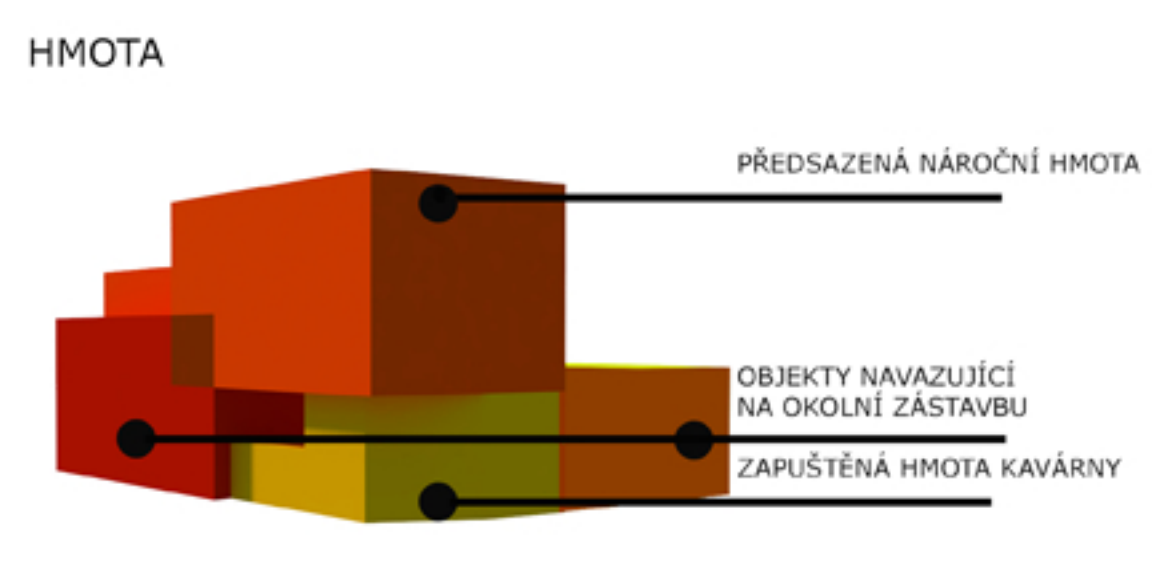


MĚSTSKÝ DŮM NA NÁBŘEŽÍ V PŘEROVĚ

POHLED A - JIŽNÍ

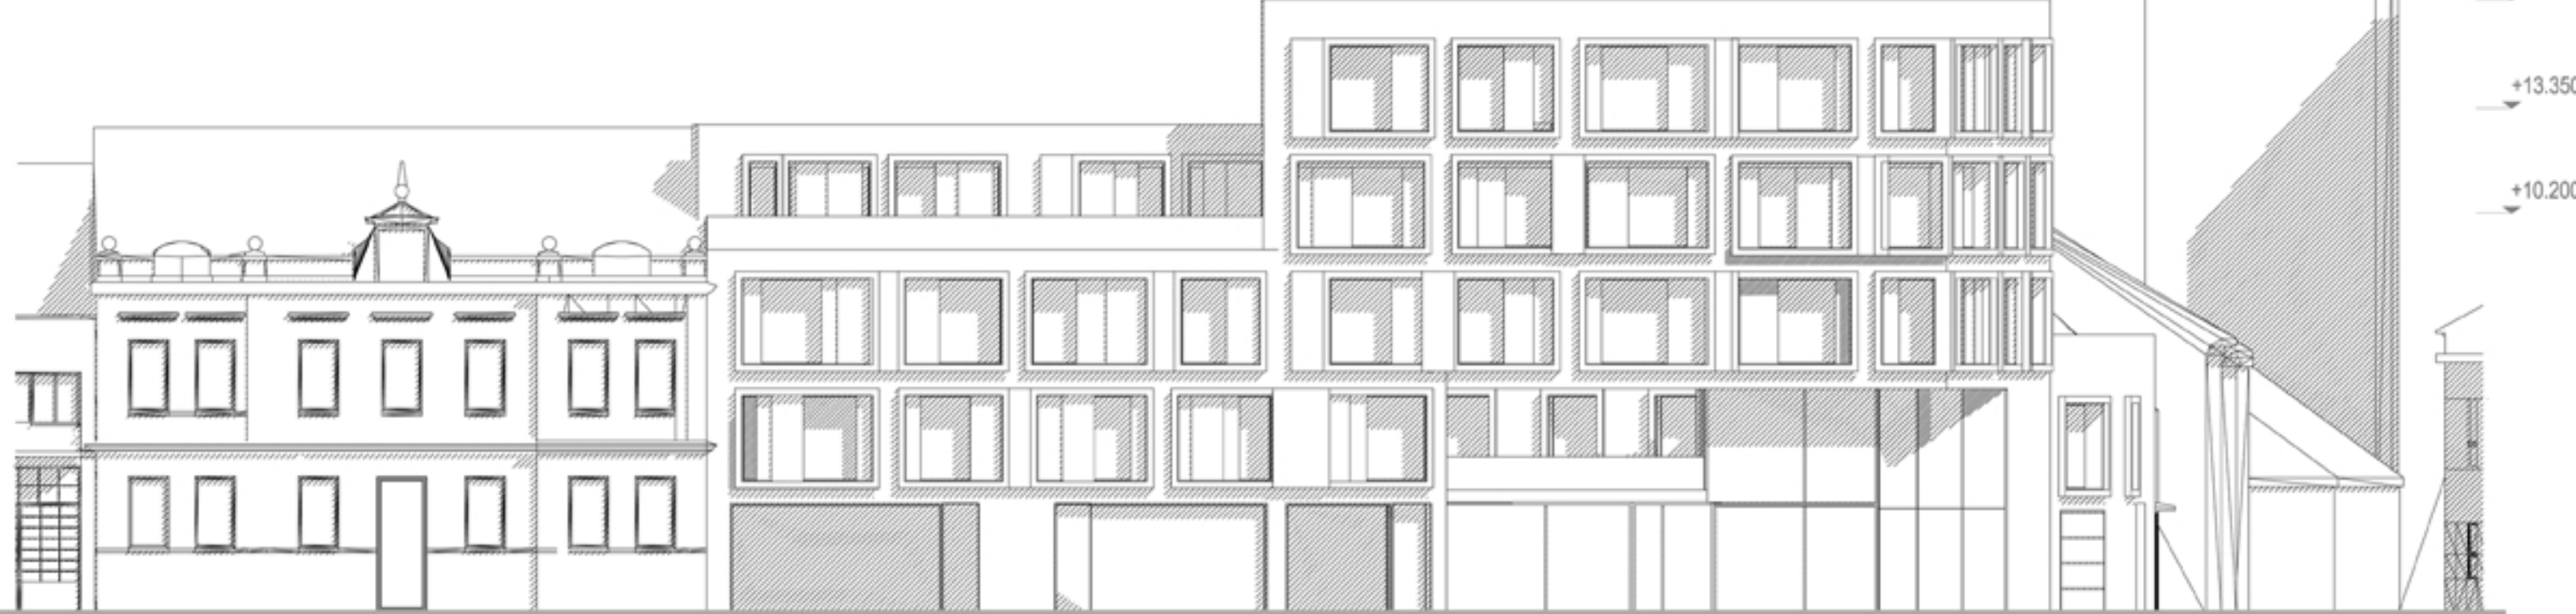

ŘEZ A-A

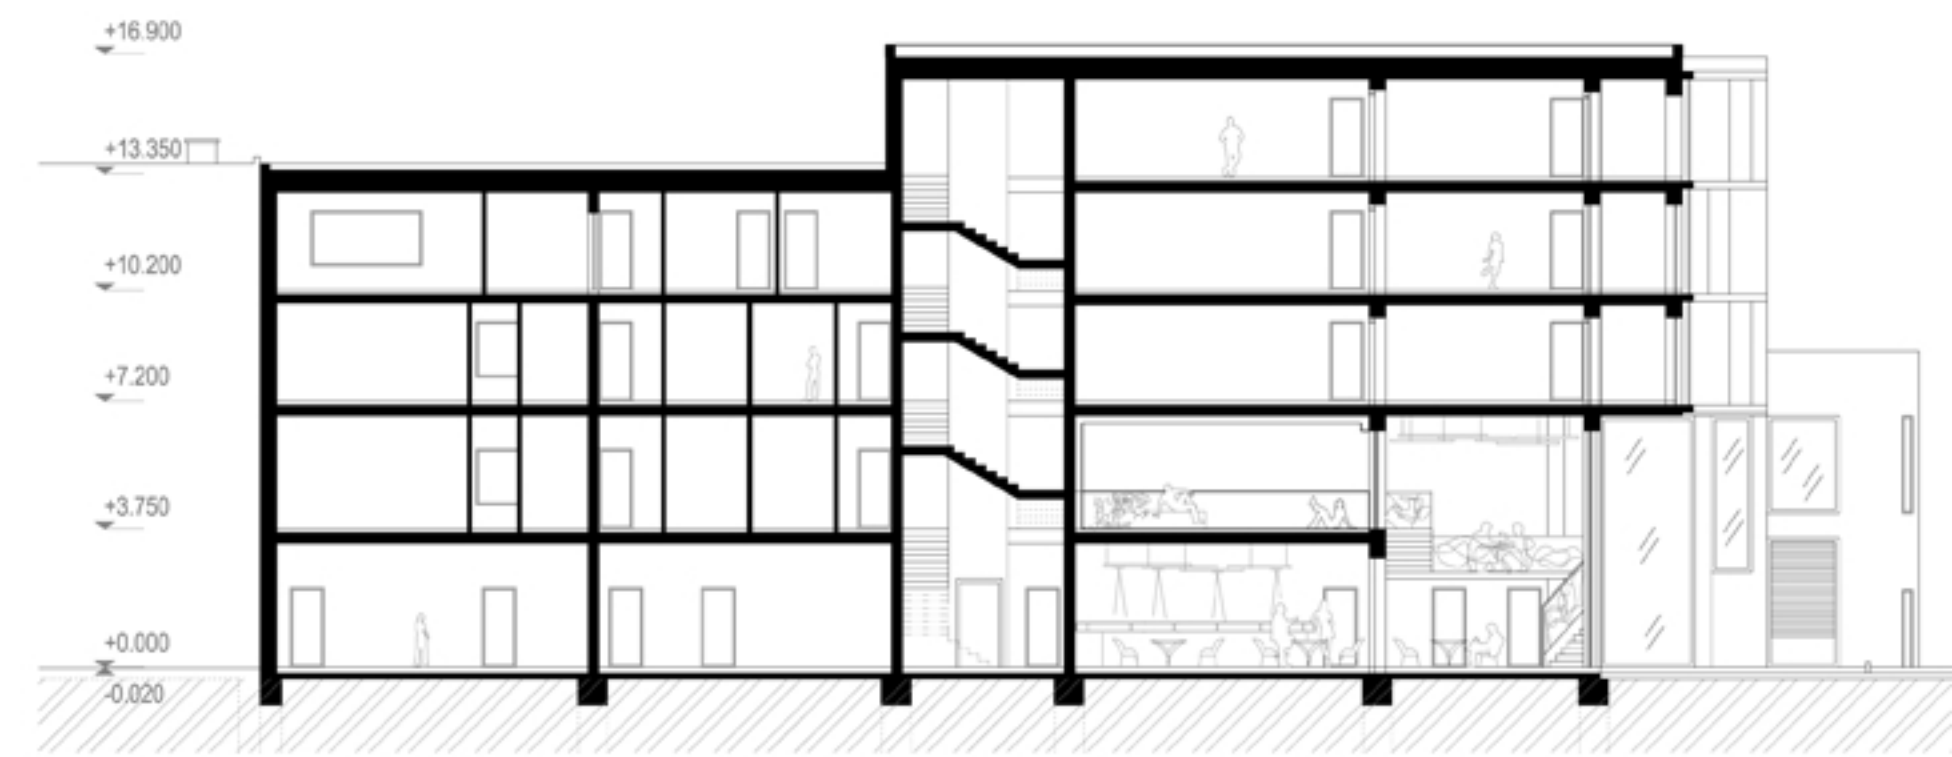

HMOTA:
Základní hmota je tvořena třemi kvádry gradujícími směrem k nároží. Nižší kvádry výškově navazují na přilehlou zástavbu, což se projevuje na podlažnosti navržené stavby. Rozměry a odsakování hmot kopírují objekt sokolovny. Kvádry tvoří vnitroblok, sloužící k parkování.

OBCHODY KAVÁRNA DO 2+KK BYT 2-4+KK ADMINISTRATIVA VERTIKÁLNÍ KOMUNIKACE

