




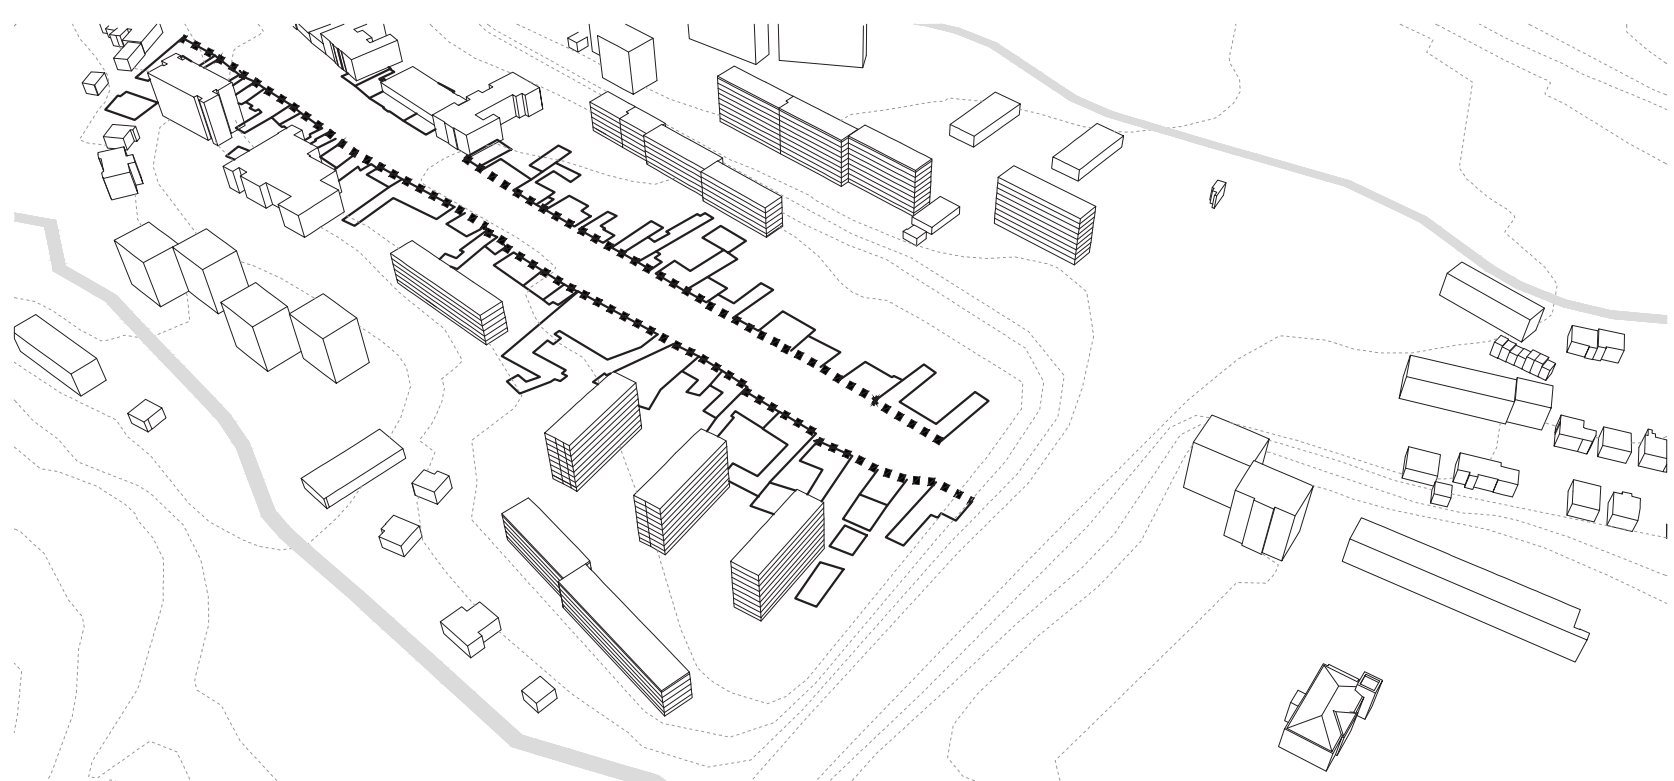


Stopa původní zástavby a uliční čára na třídě 1. máje před asanací v 70. letech

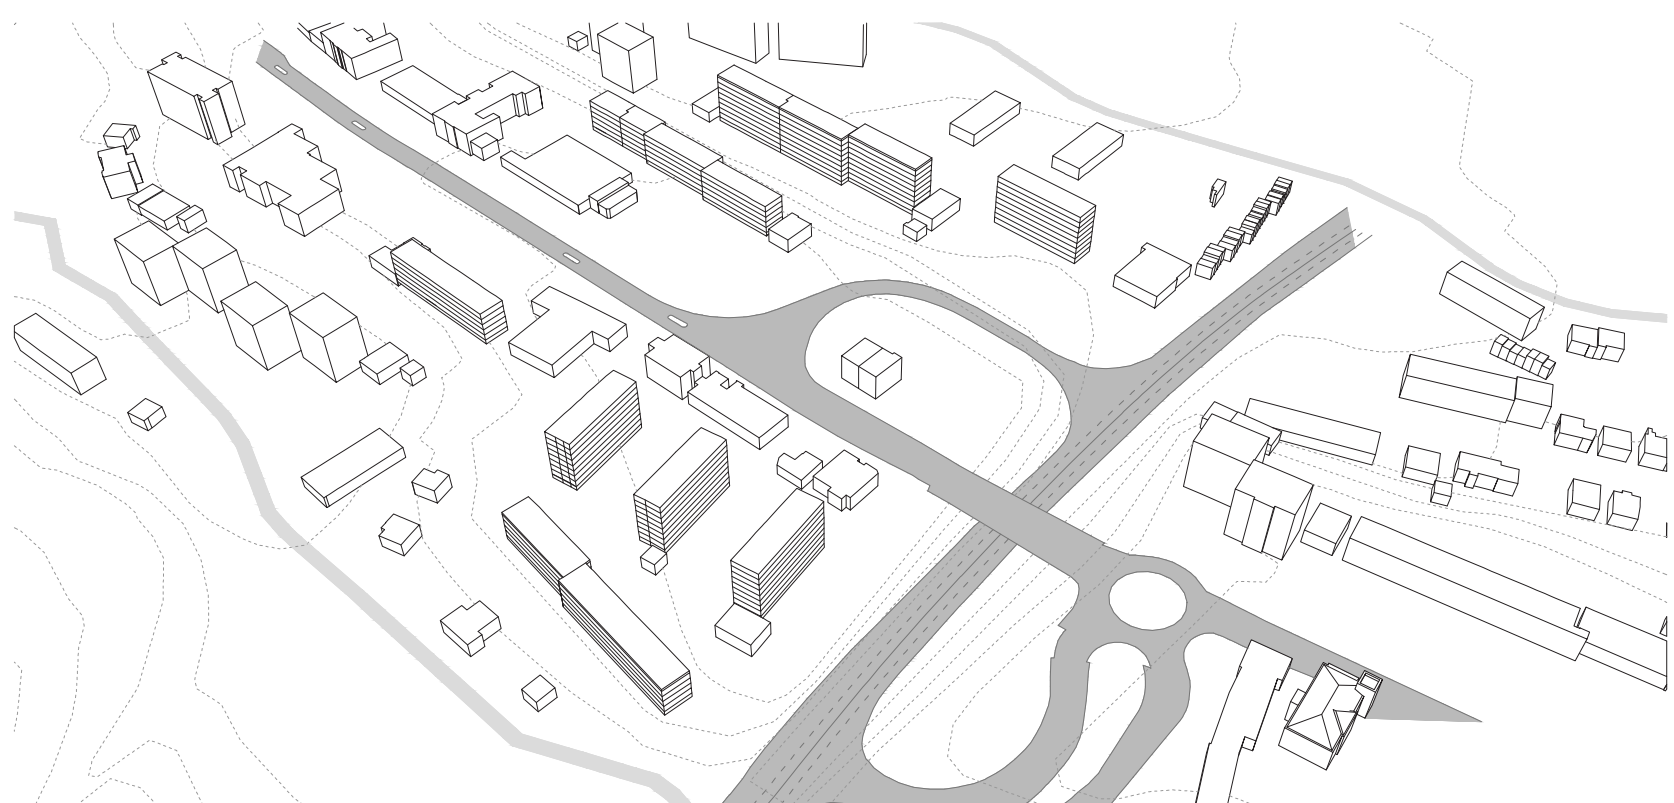

Rychlostní průtah proražený skrz město v 80. letech

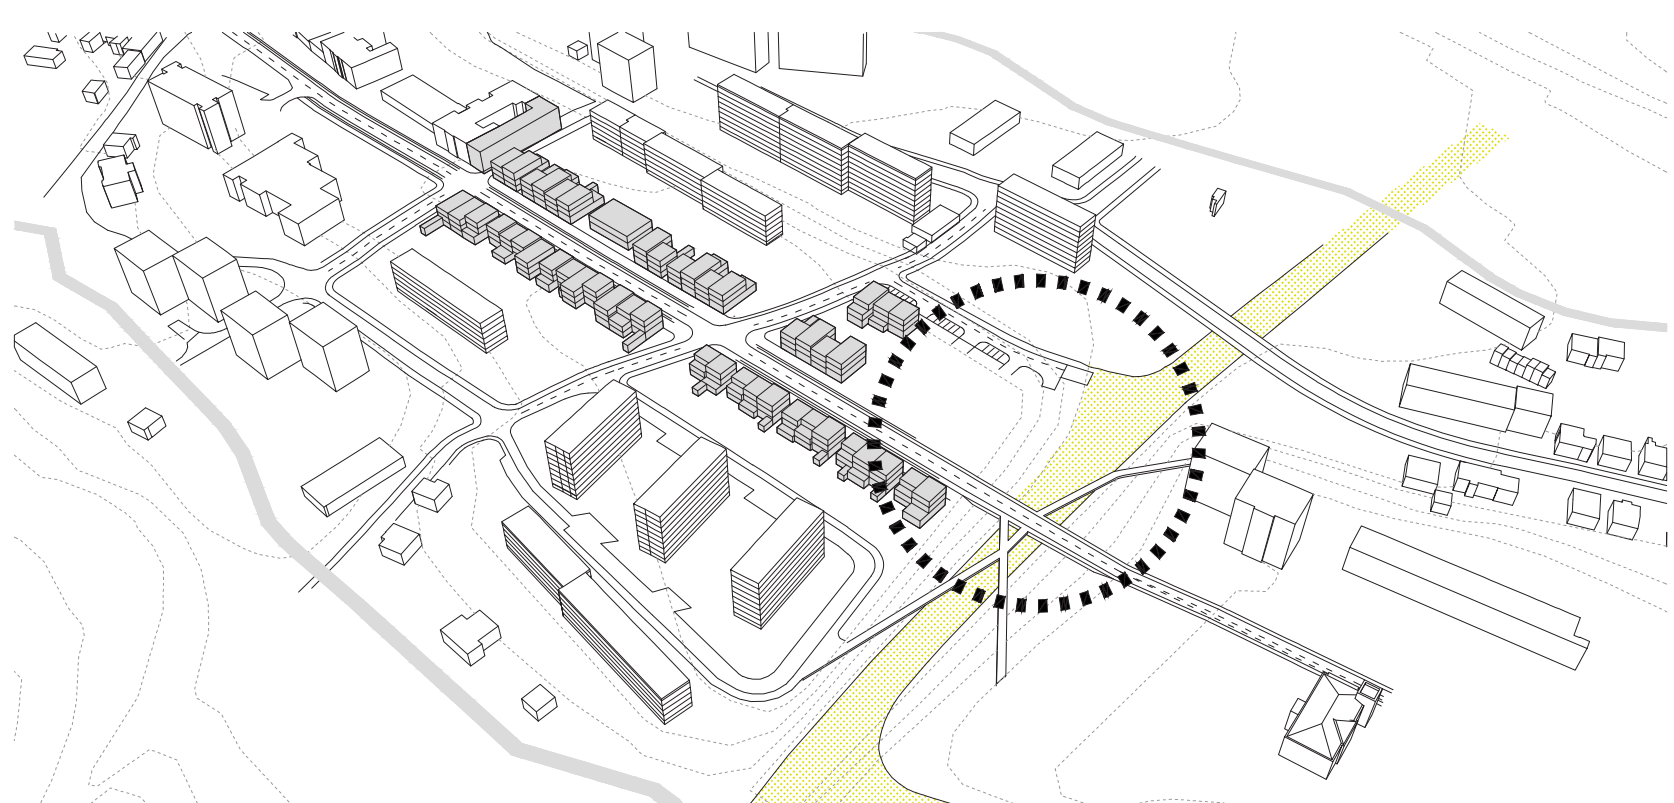

Namísto čtyřpruhové silnice je navržen rekreační zelený pás, který doplní stávající zelenou infrastrukturu ve městě a propojí ji s okolní krajinou. Zklidněním dopravy na třídě a vyřešením systému parkování se uvolní plocha pro novou výstavbu, která respektuje původní uliční čáru a navrátí tak třídě charakter a měřítko ulice blízke tomu, které měla před asanací.

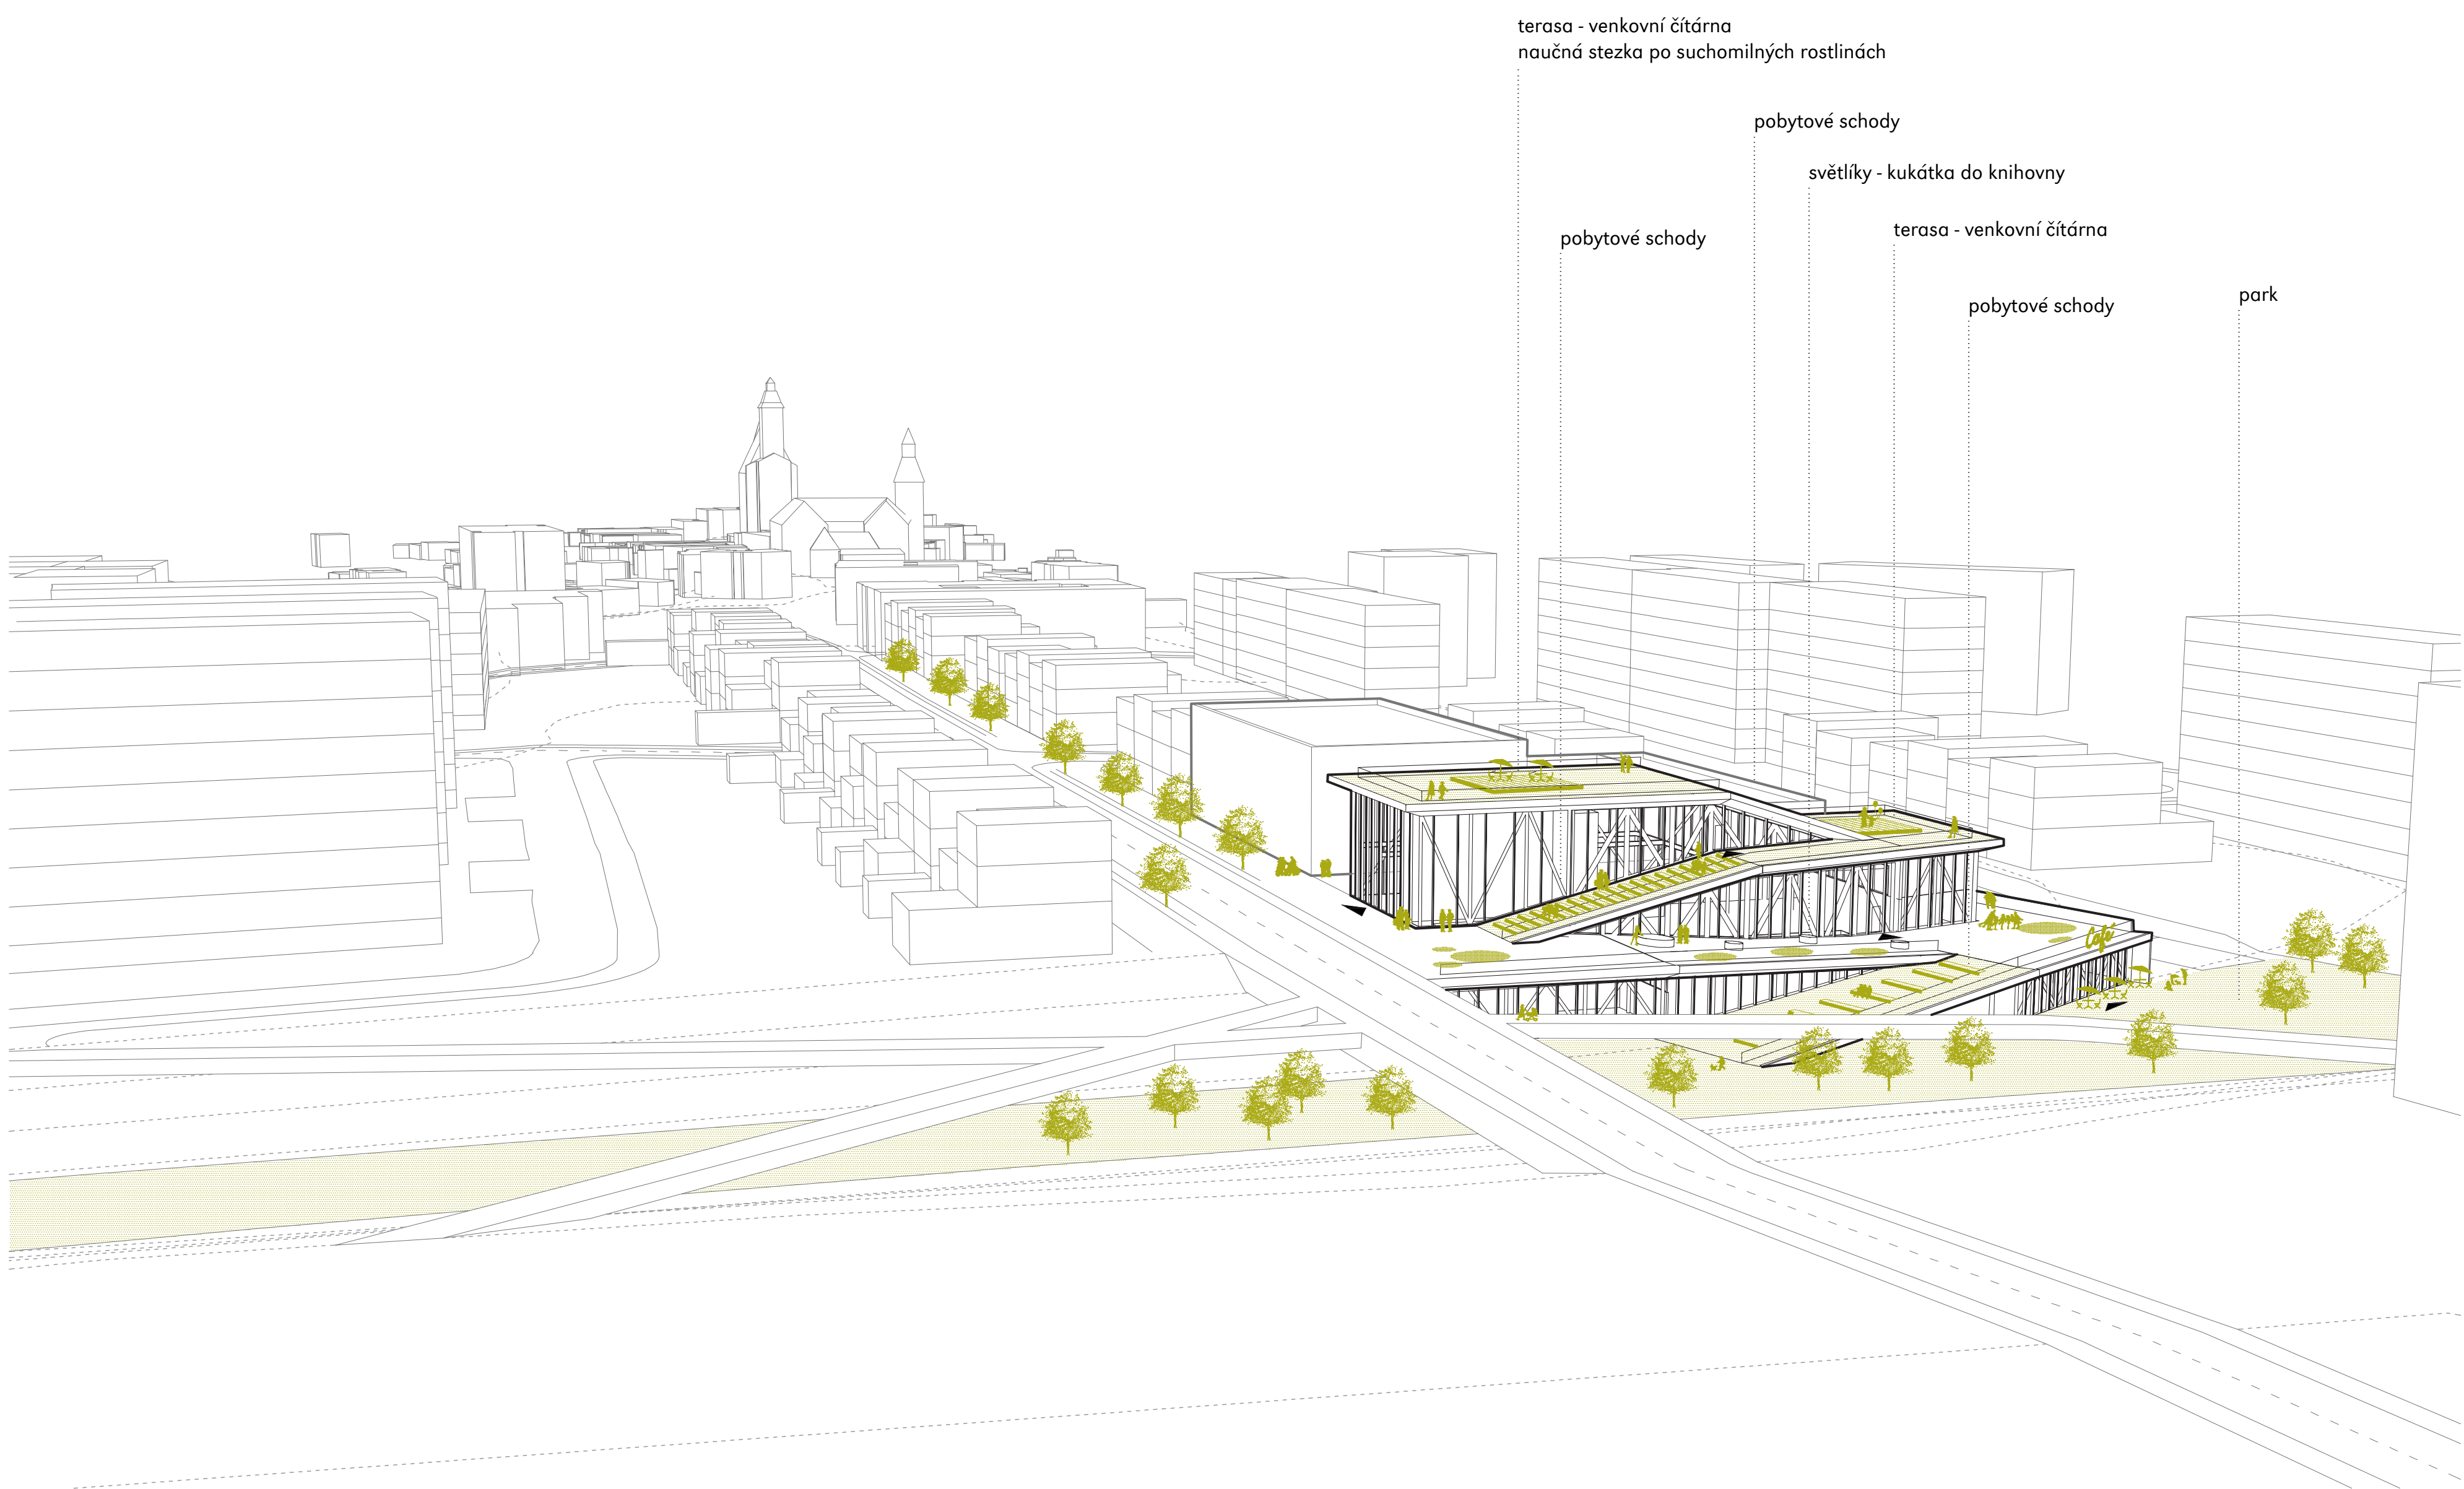

terasa - venkovní čítárna
naučná stezka po suchomilných rostlinách


pobytové schody

světliky - kukátka do knihovny


terasa - venkovní čítárna

pobytové schody


park

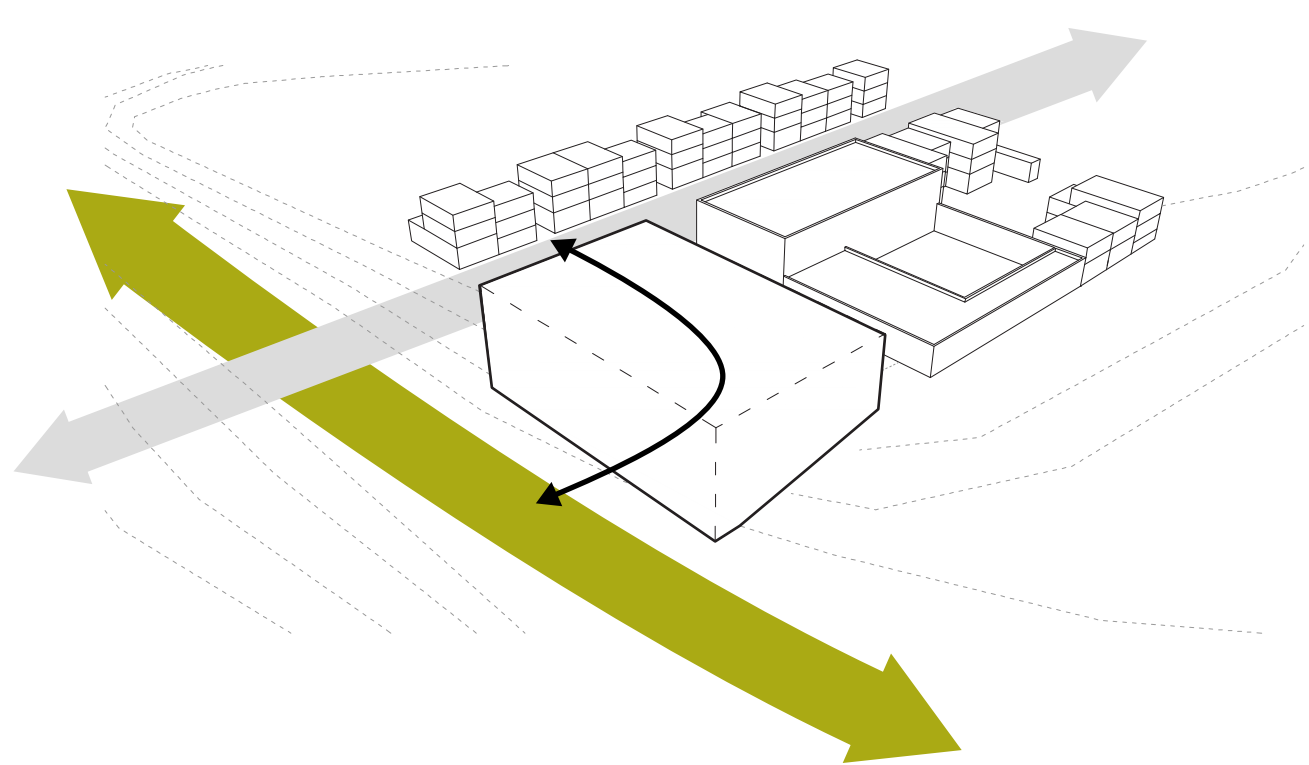



Místo pro knihovnu se nachází na rozhraní města a parku, v místě křižení třídy se zeleným pásem. Budova knihovny by měla na tyto souvislosti reagovat.

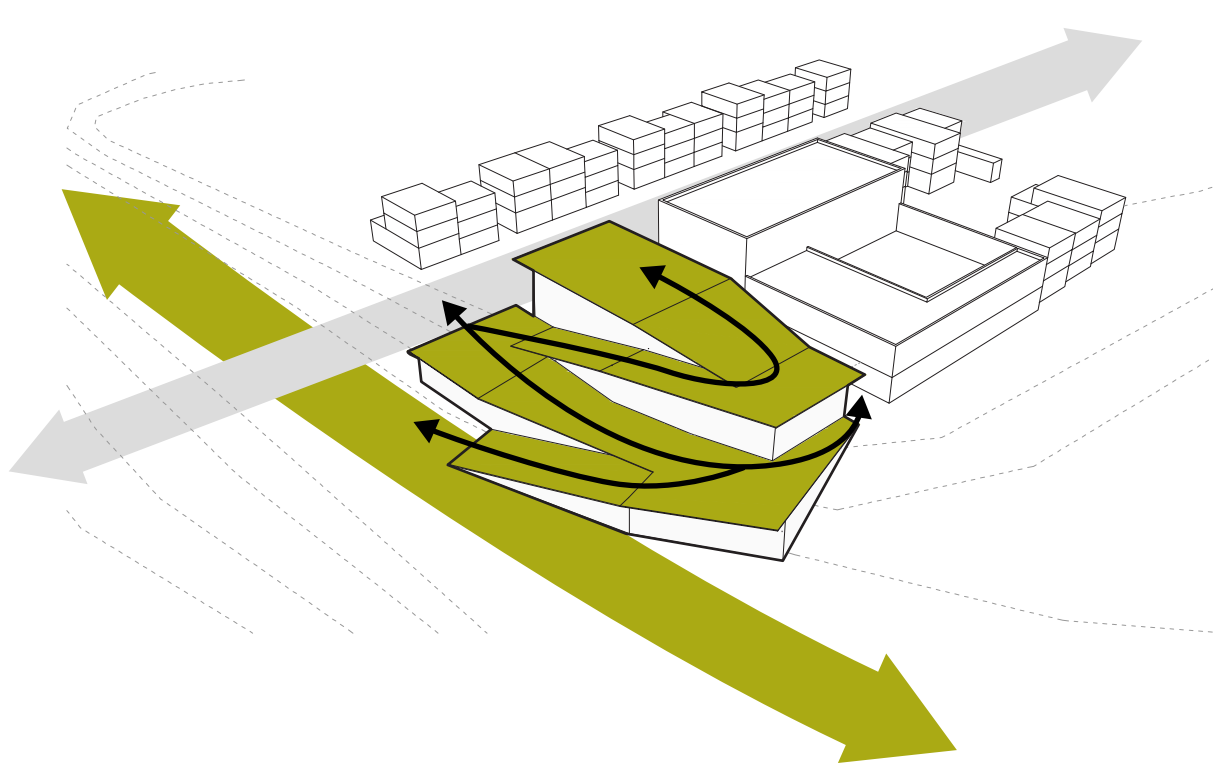



Hmota knihovny je navržena jako terasová s pochozími střechami. Budova tak vytváří cestu mezi parkem a třídou 1. máje.

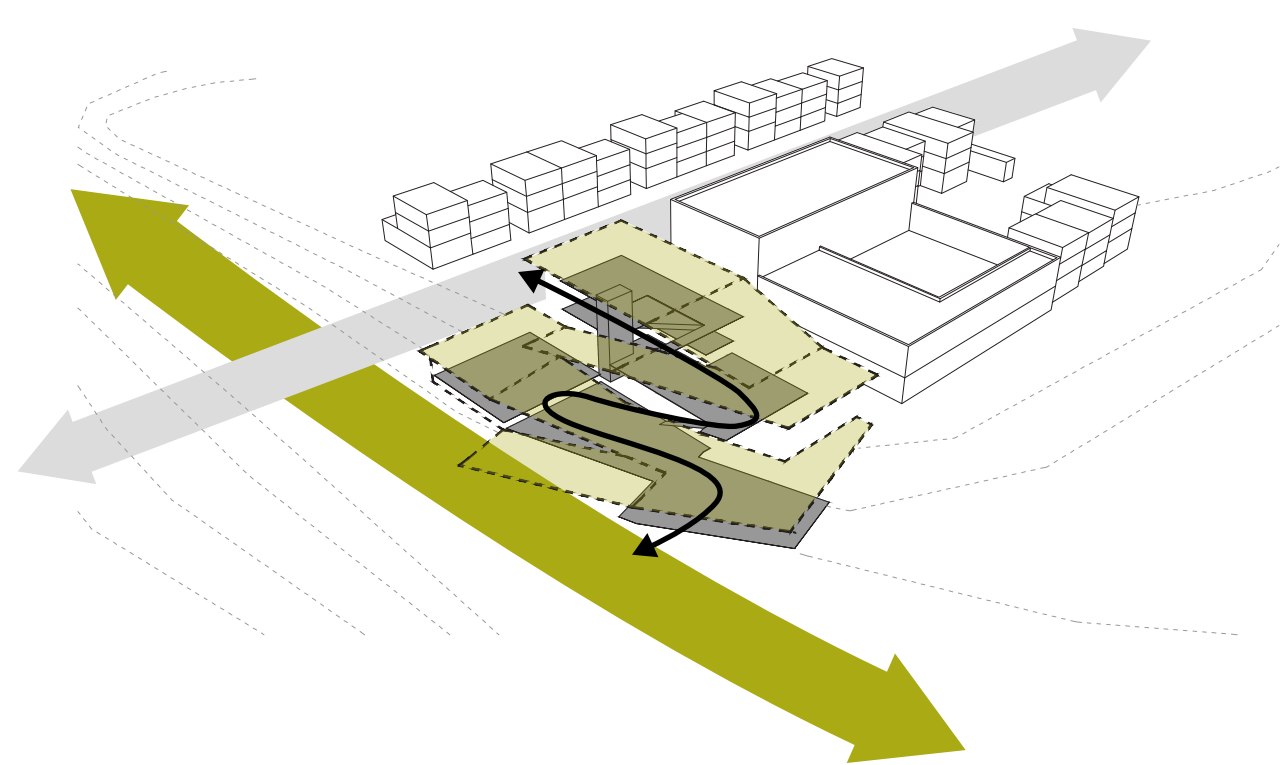


Uspořádání vnitřního prostoru cestu kopíruje.

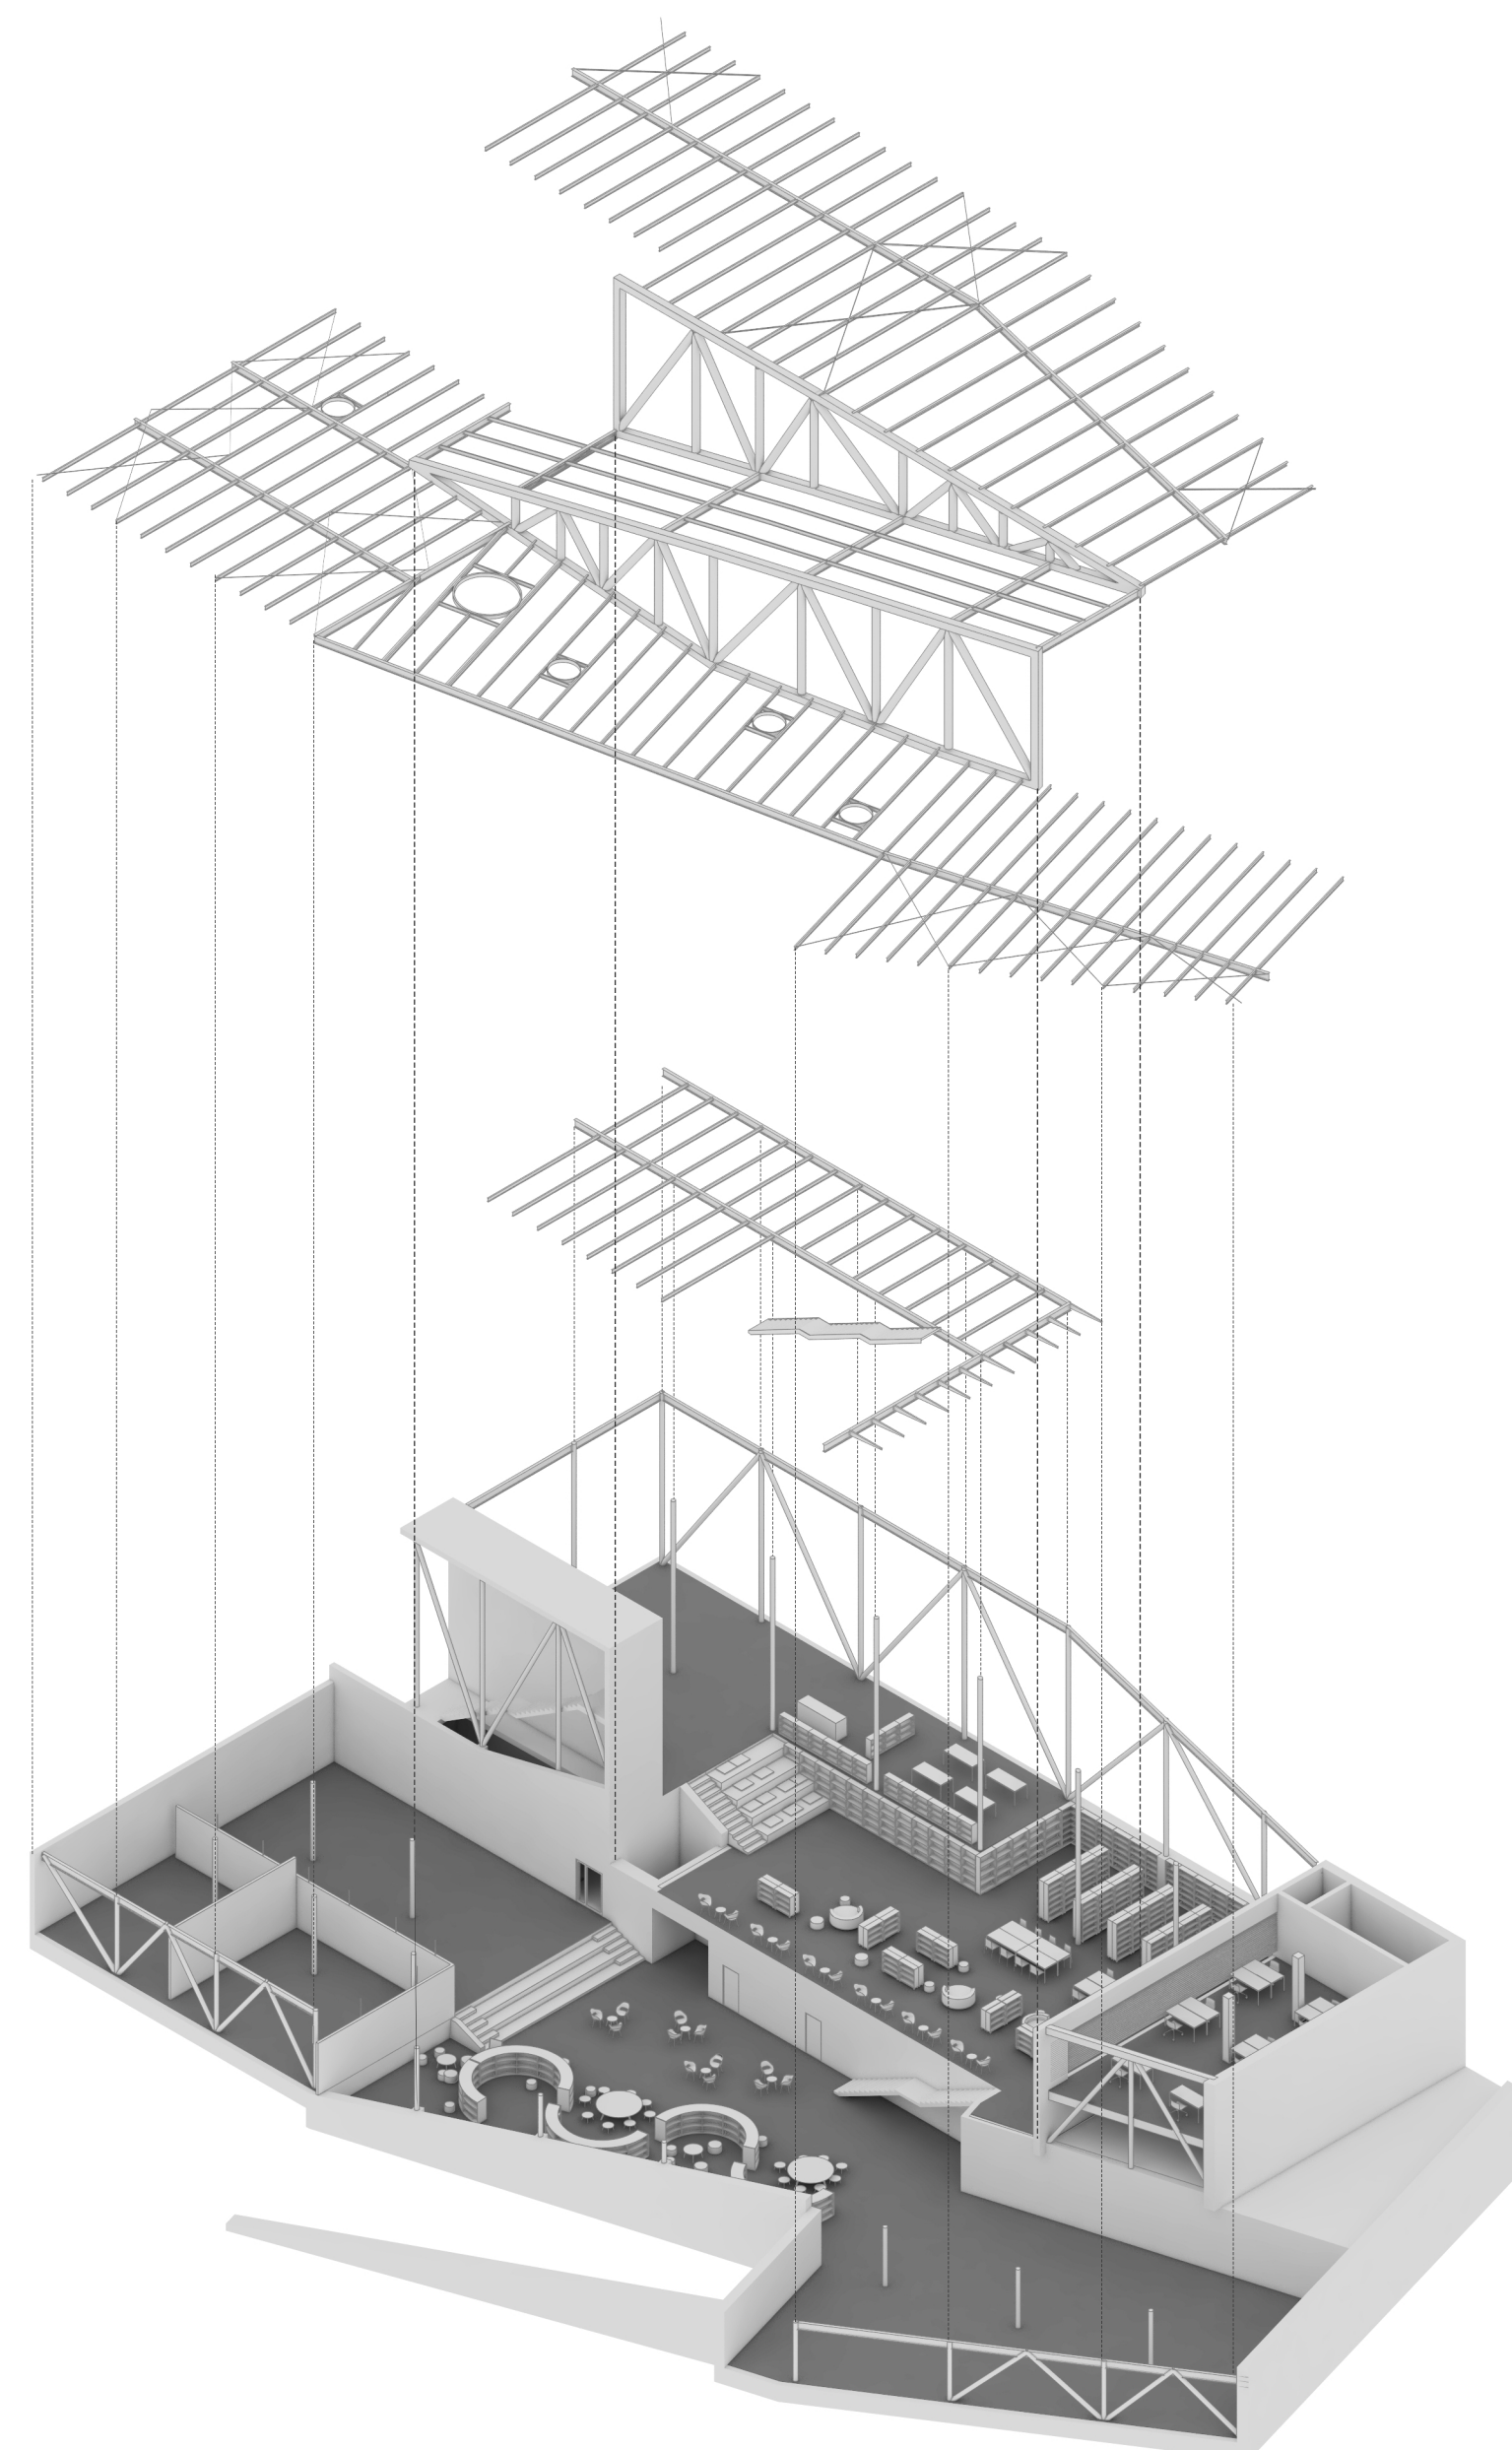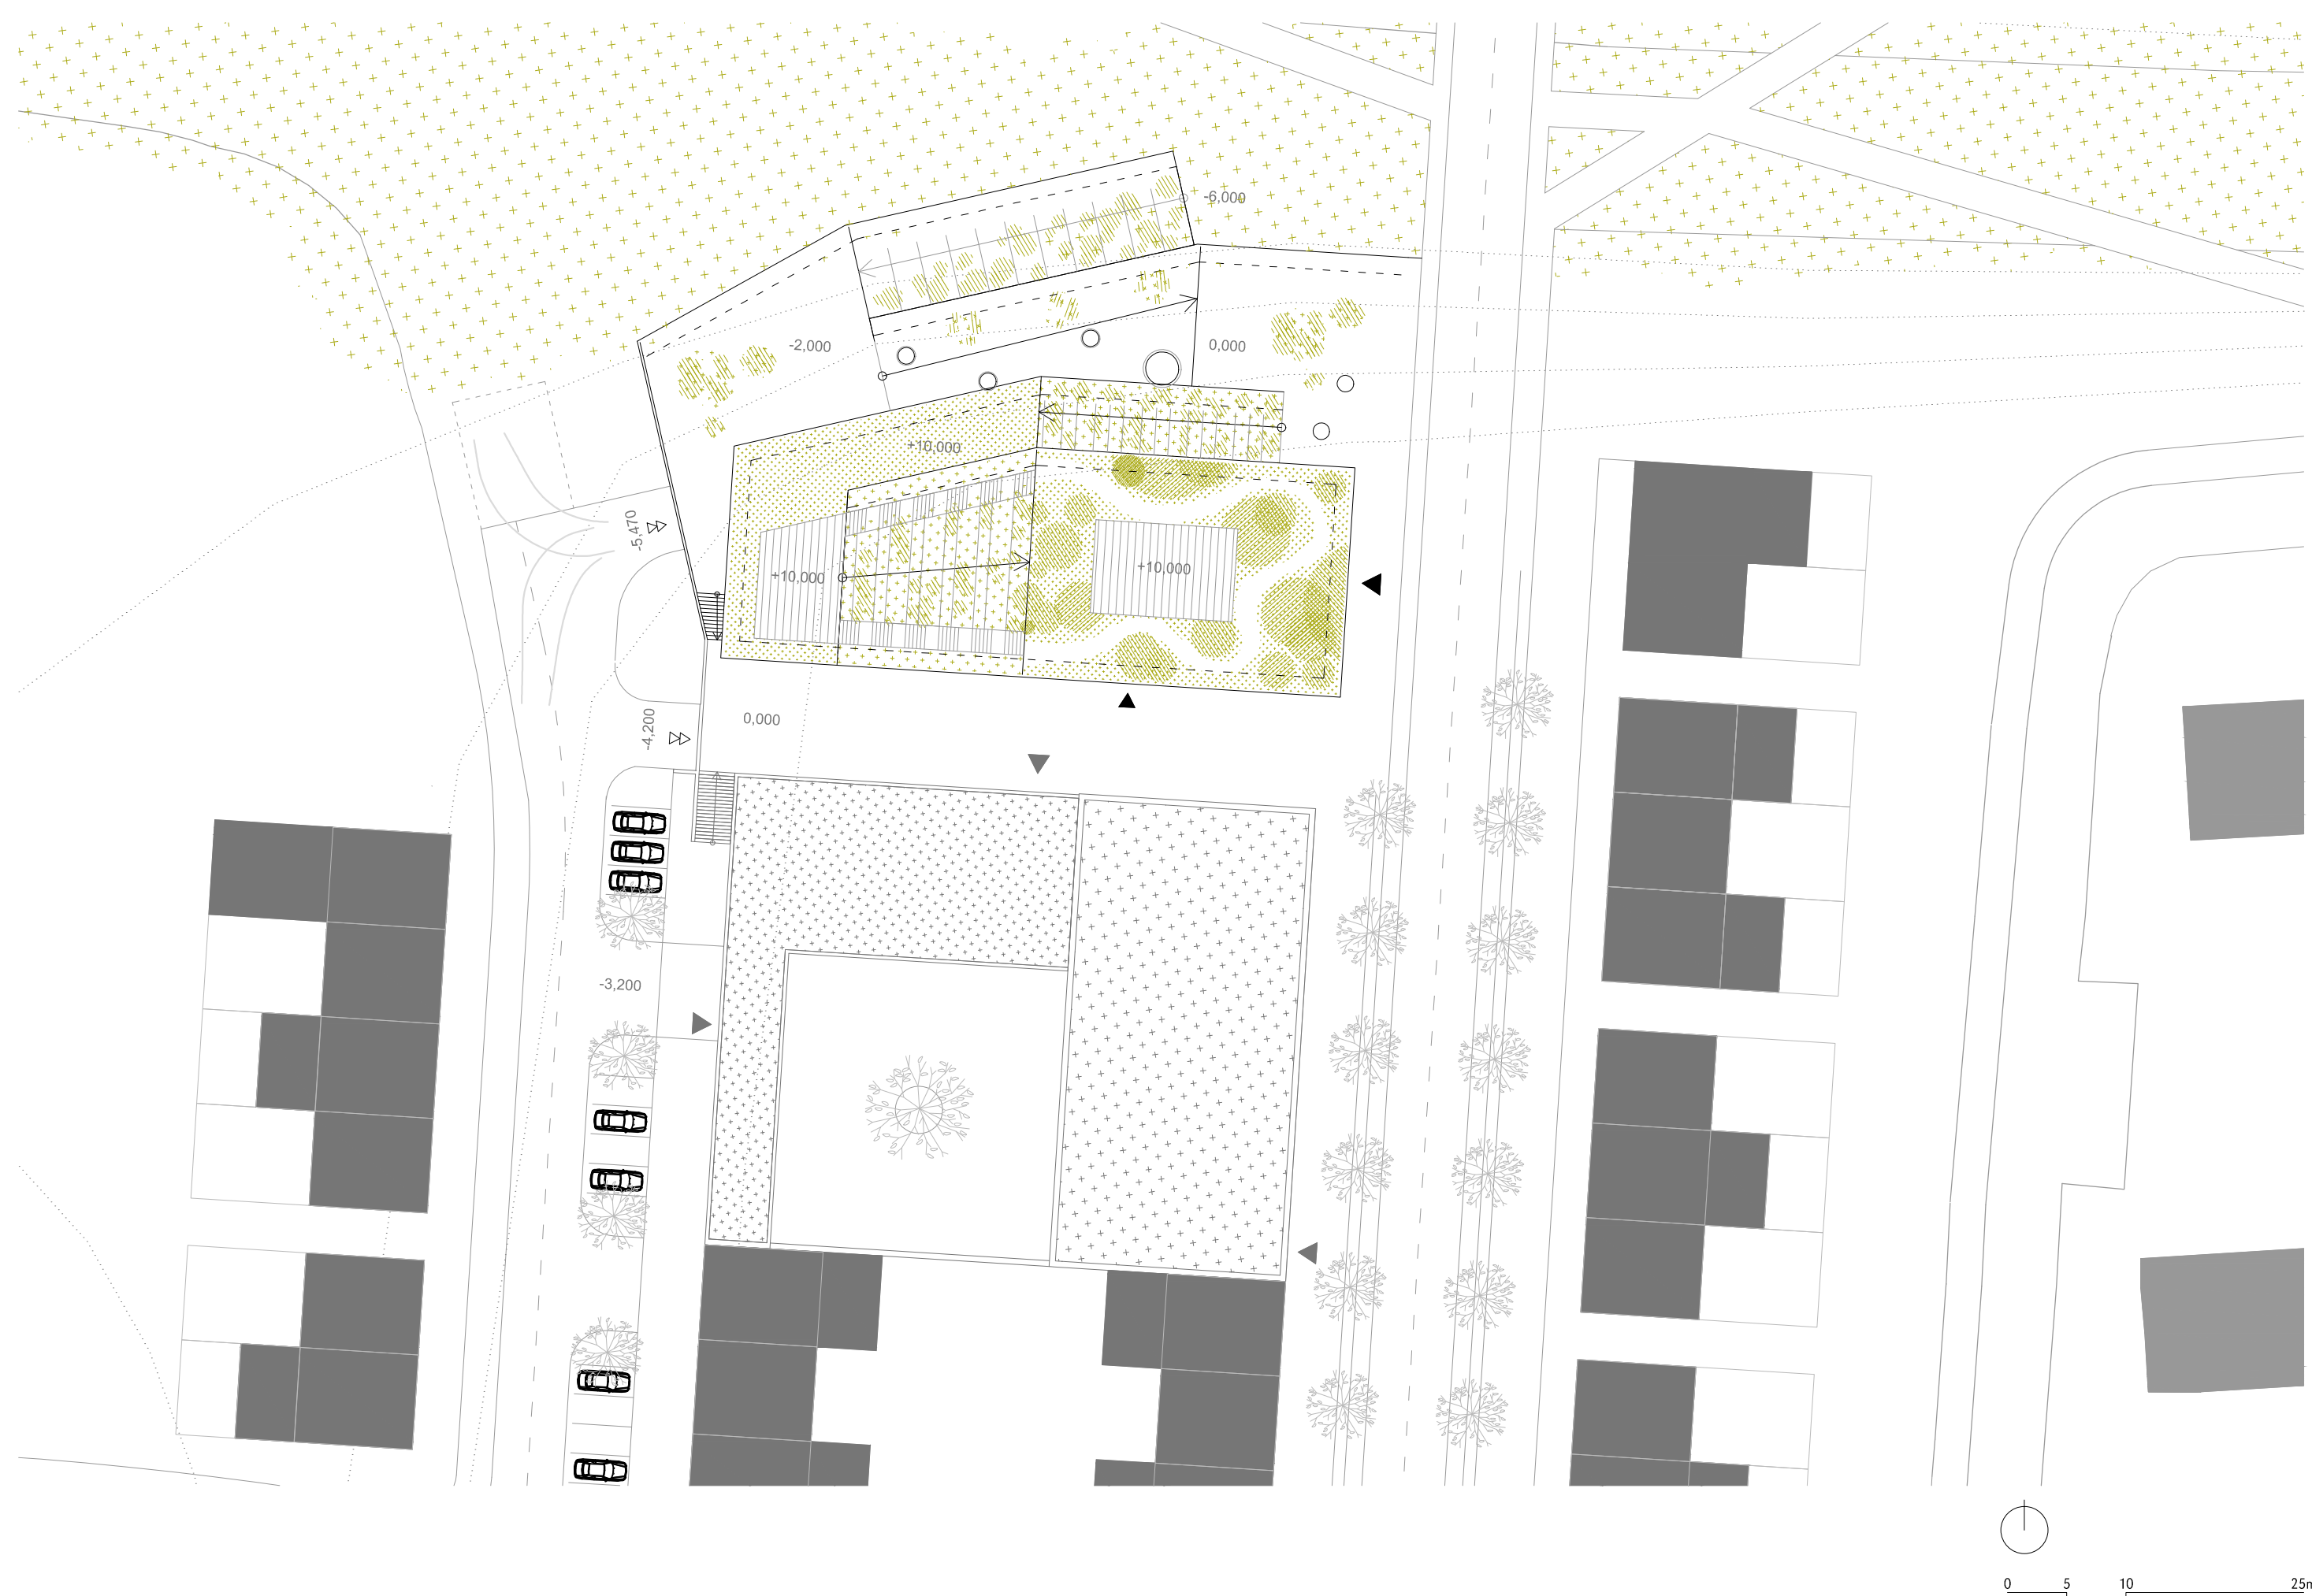


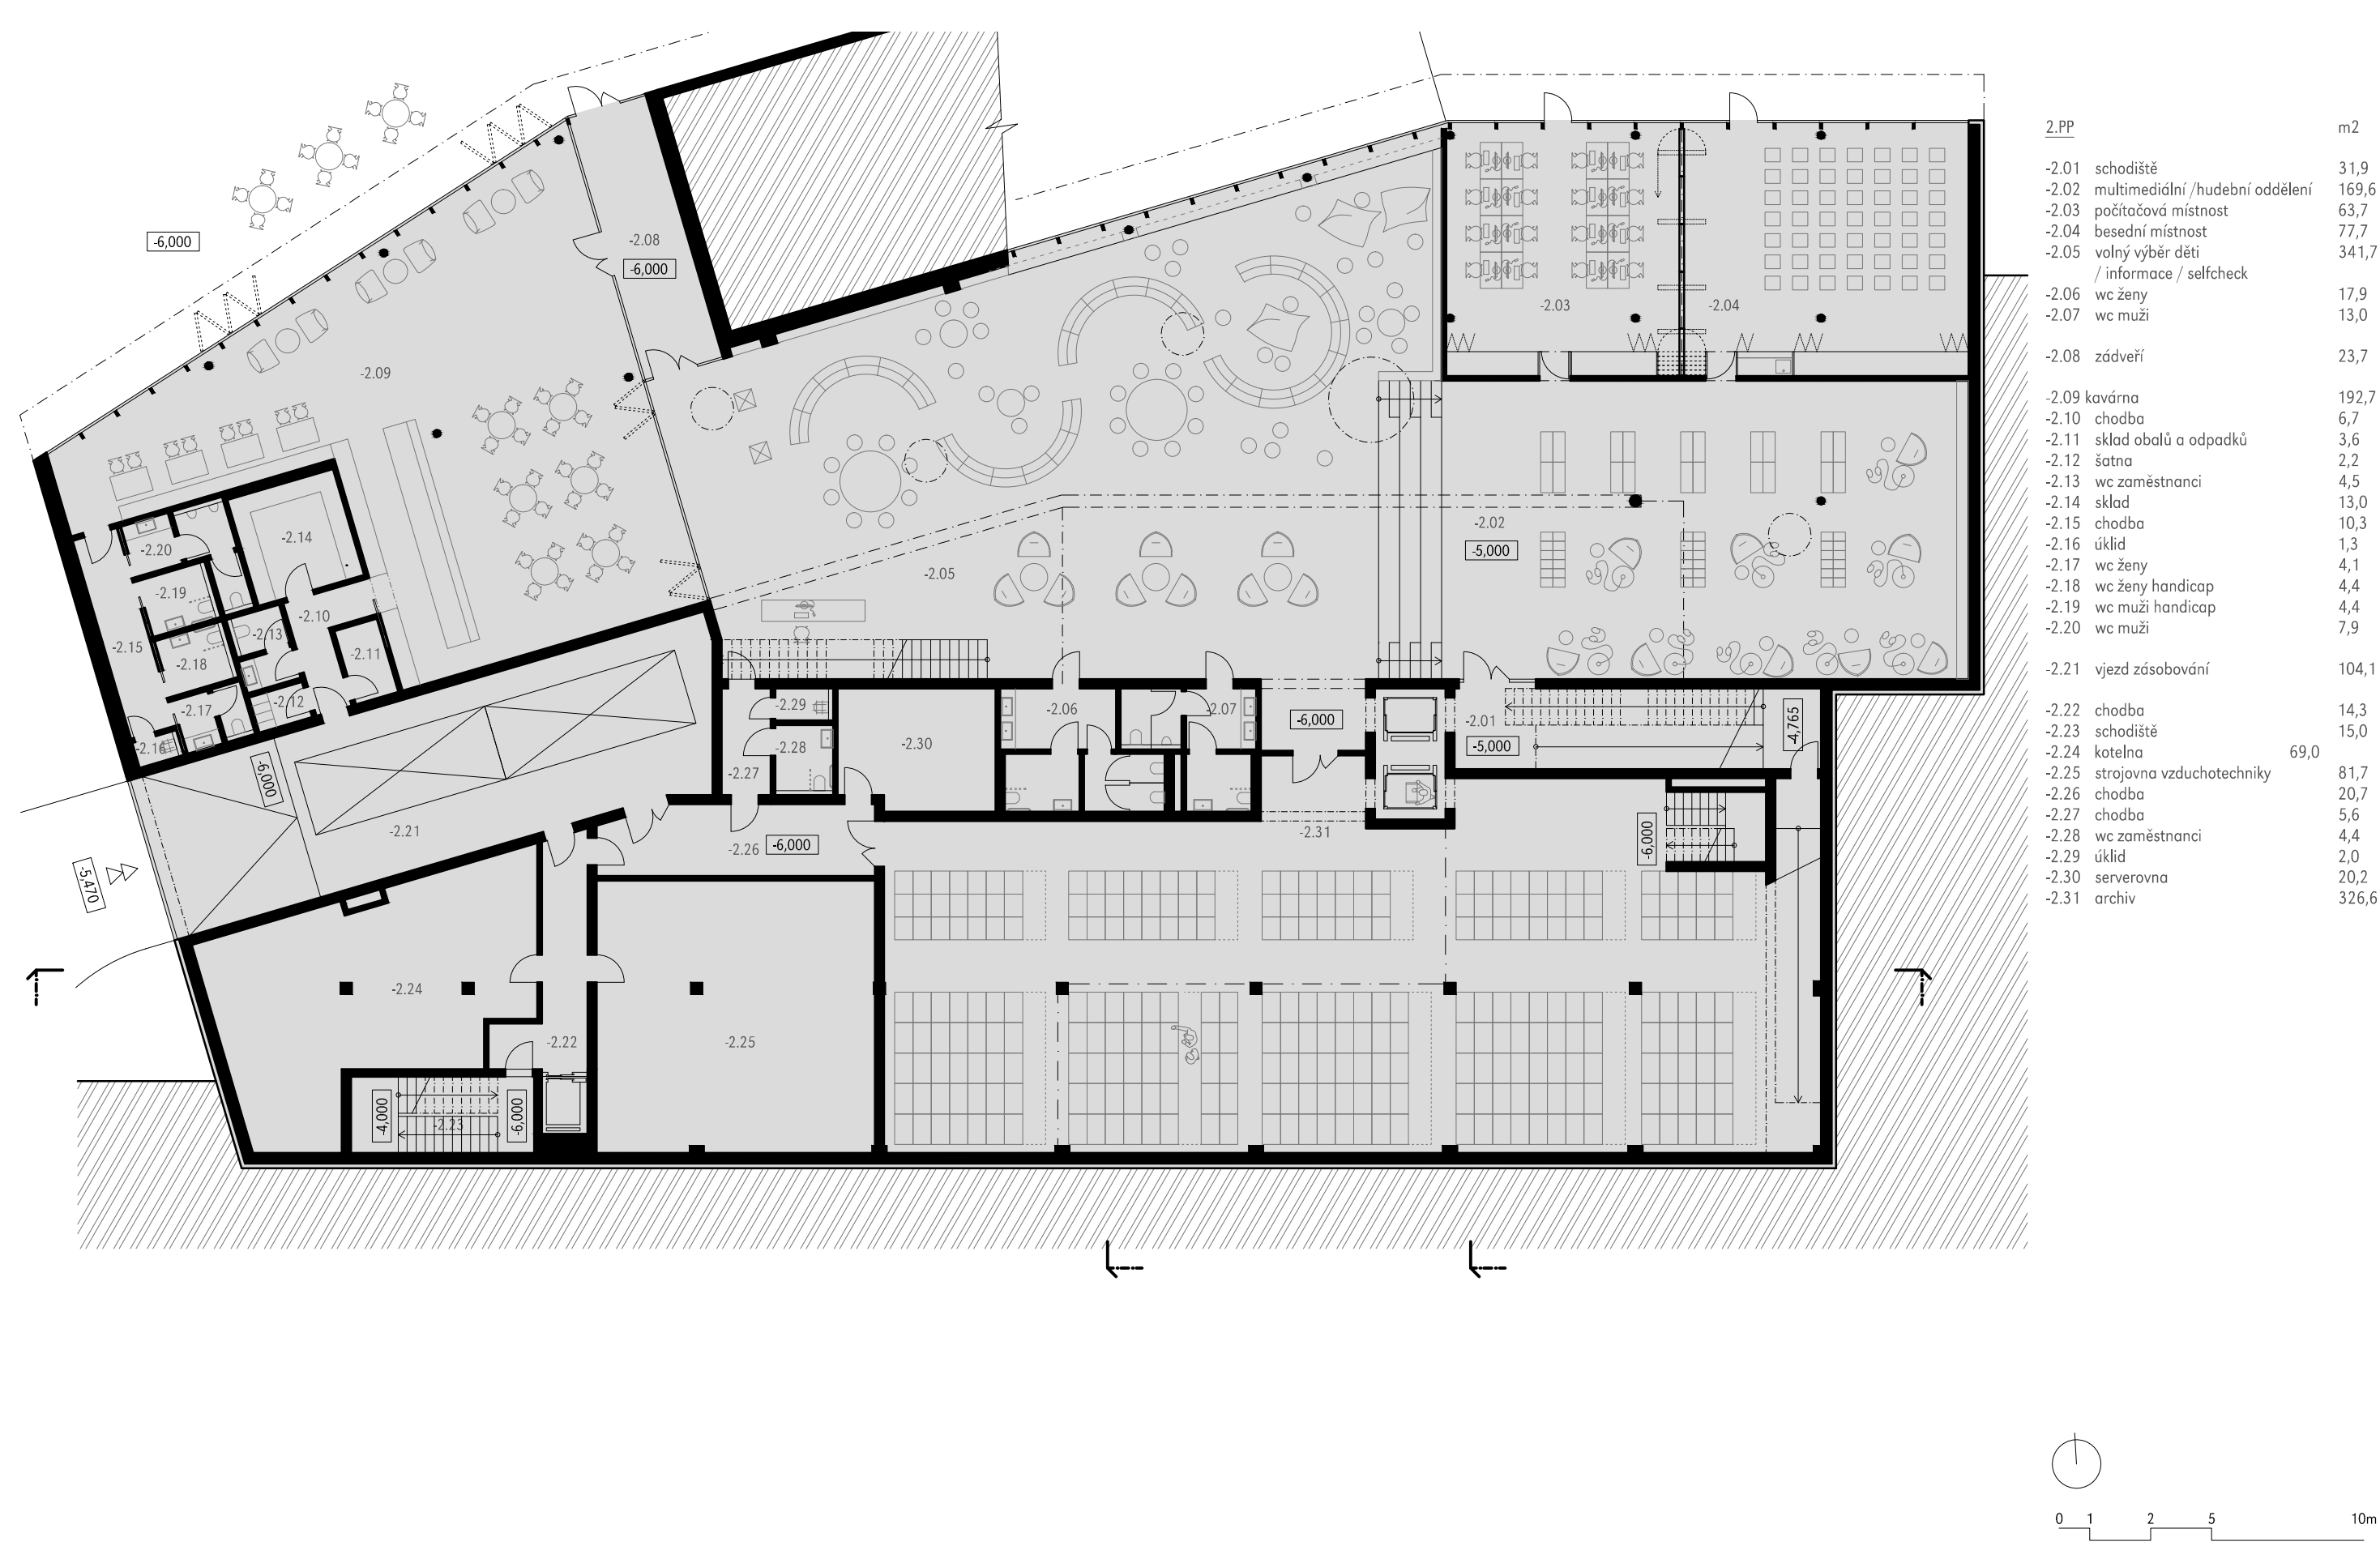

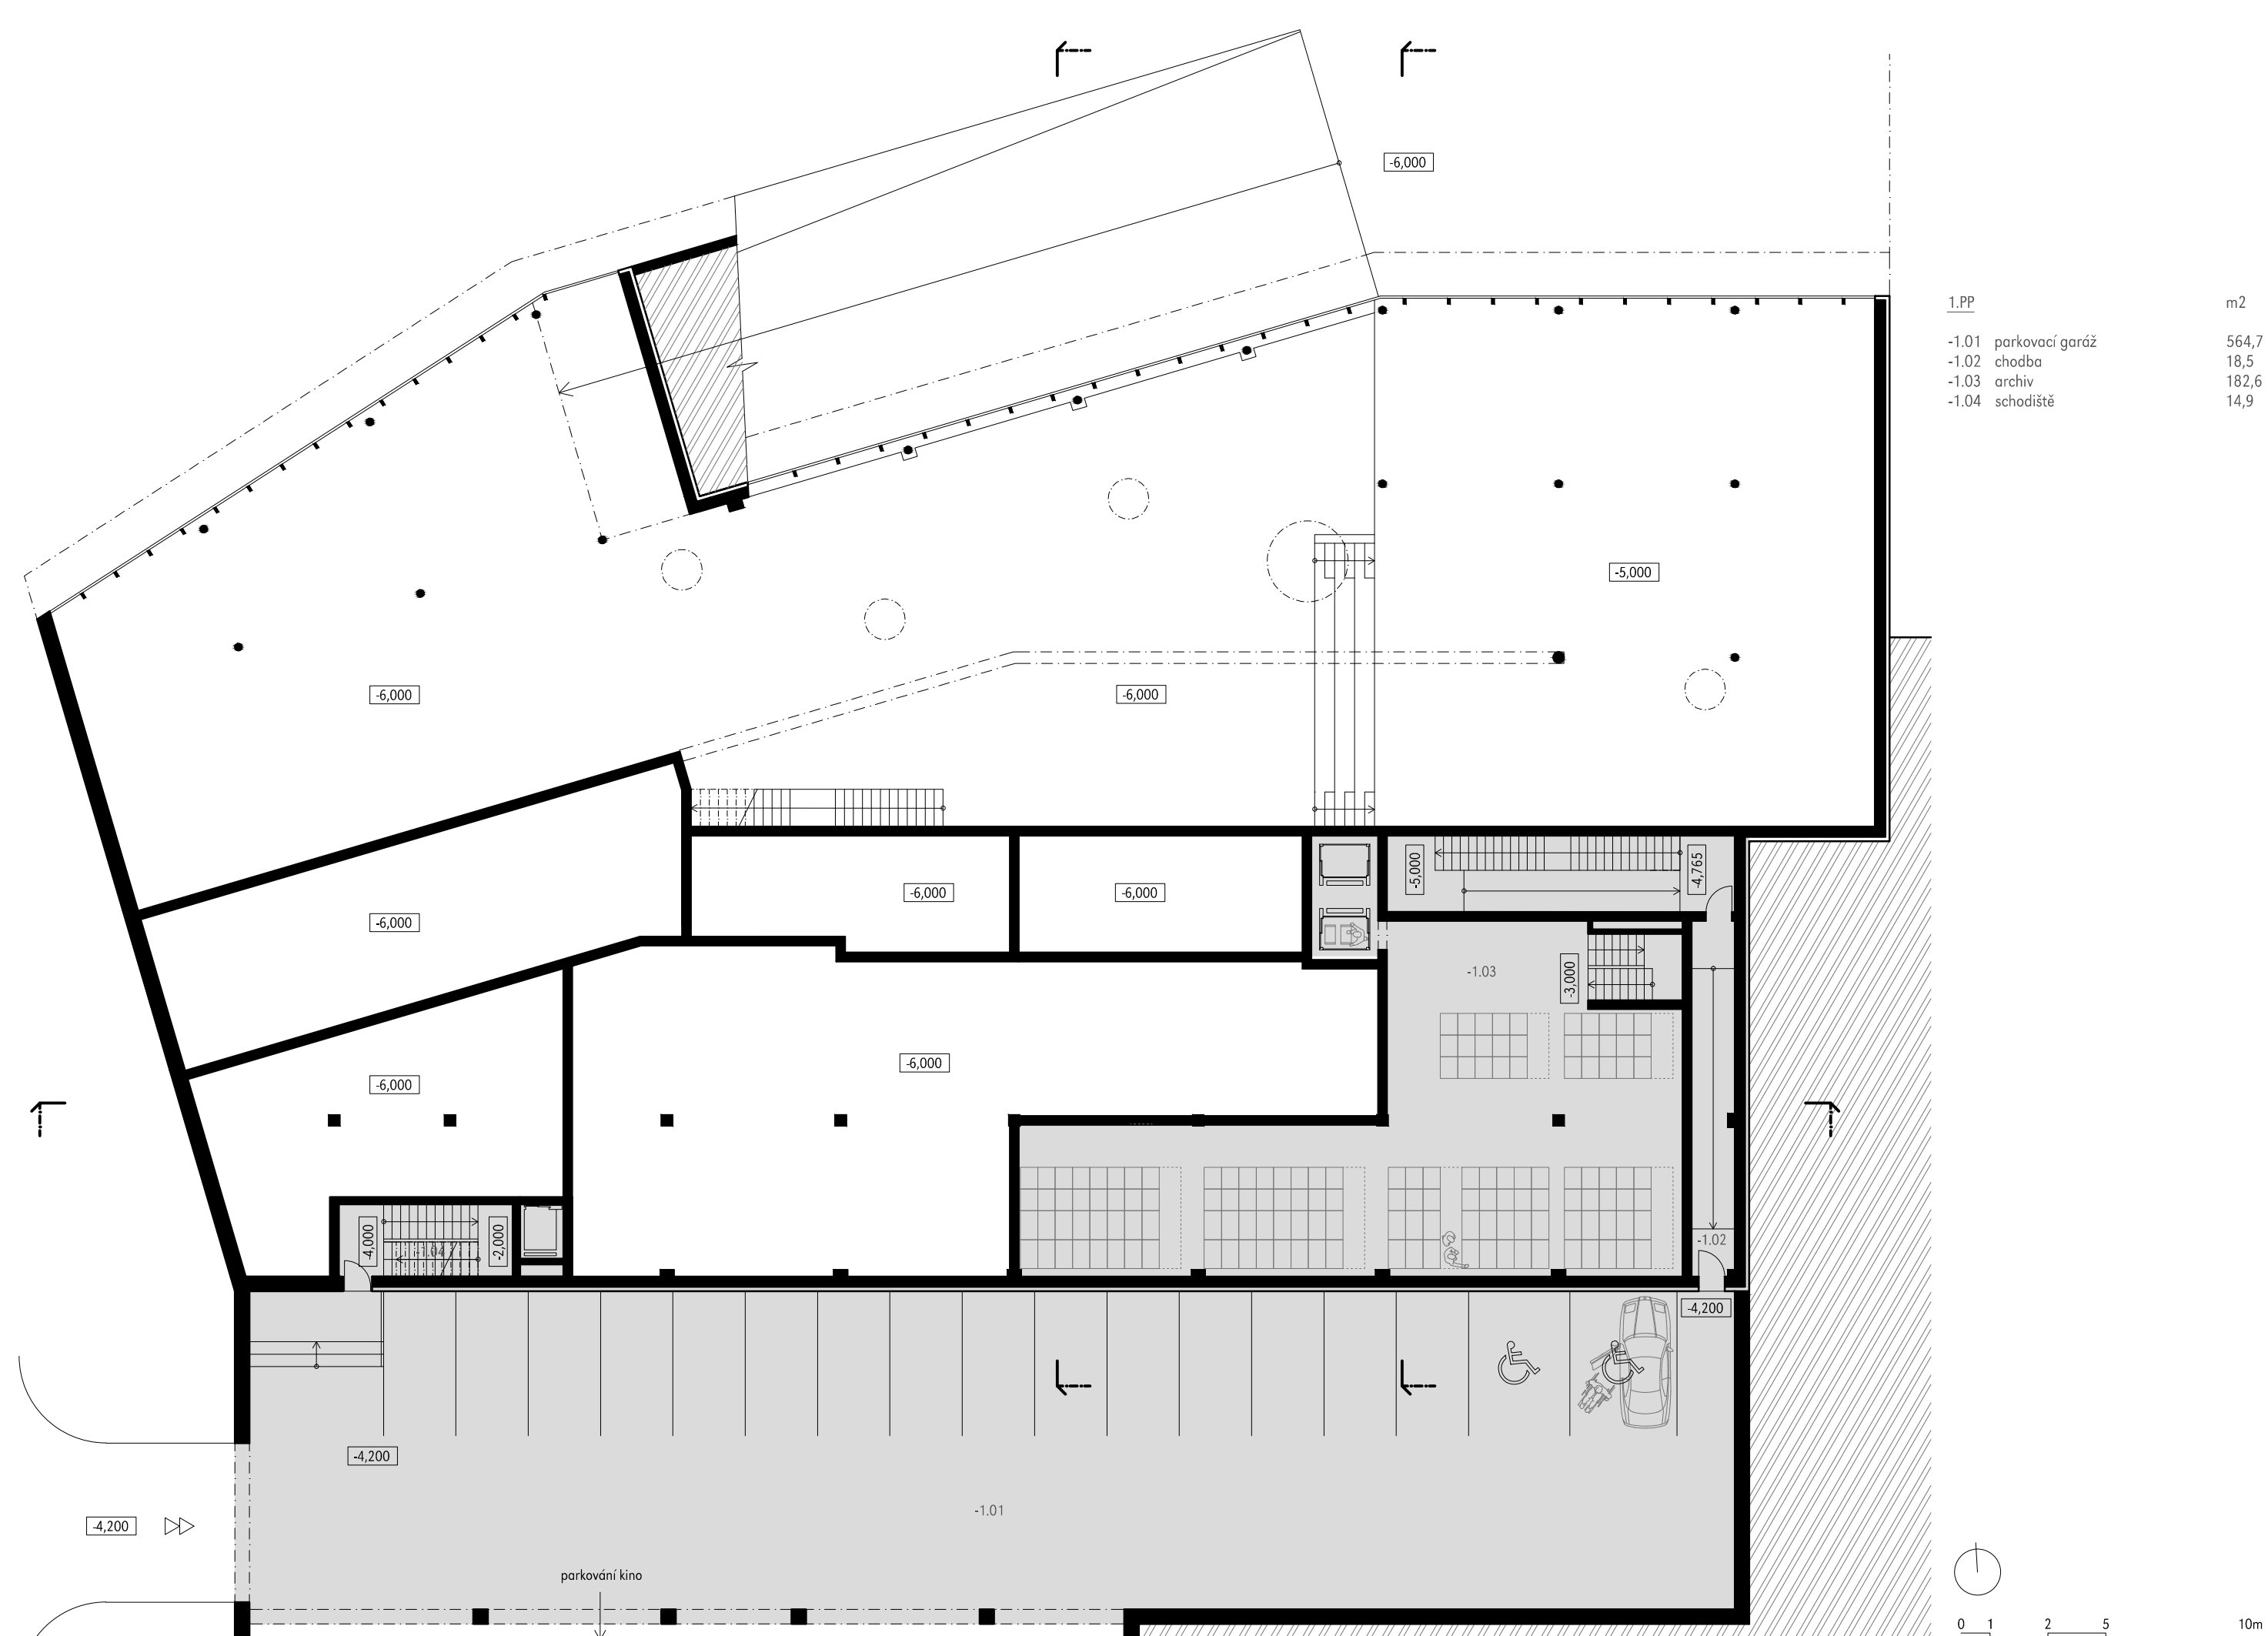


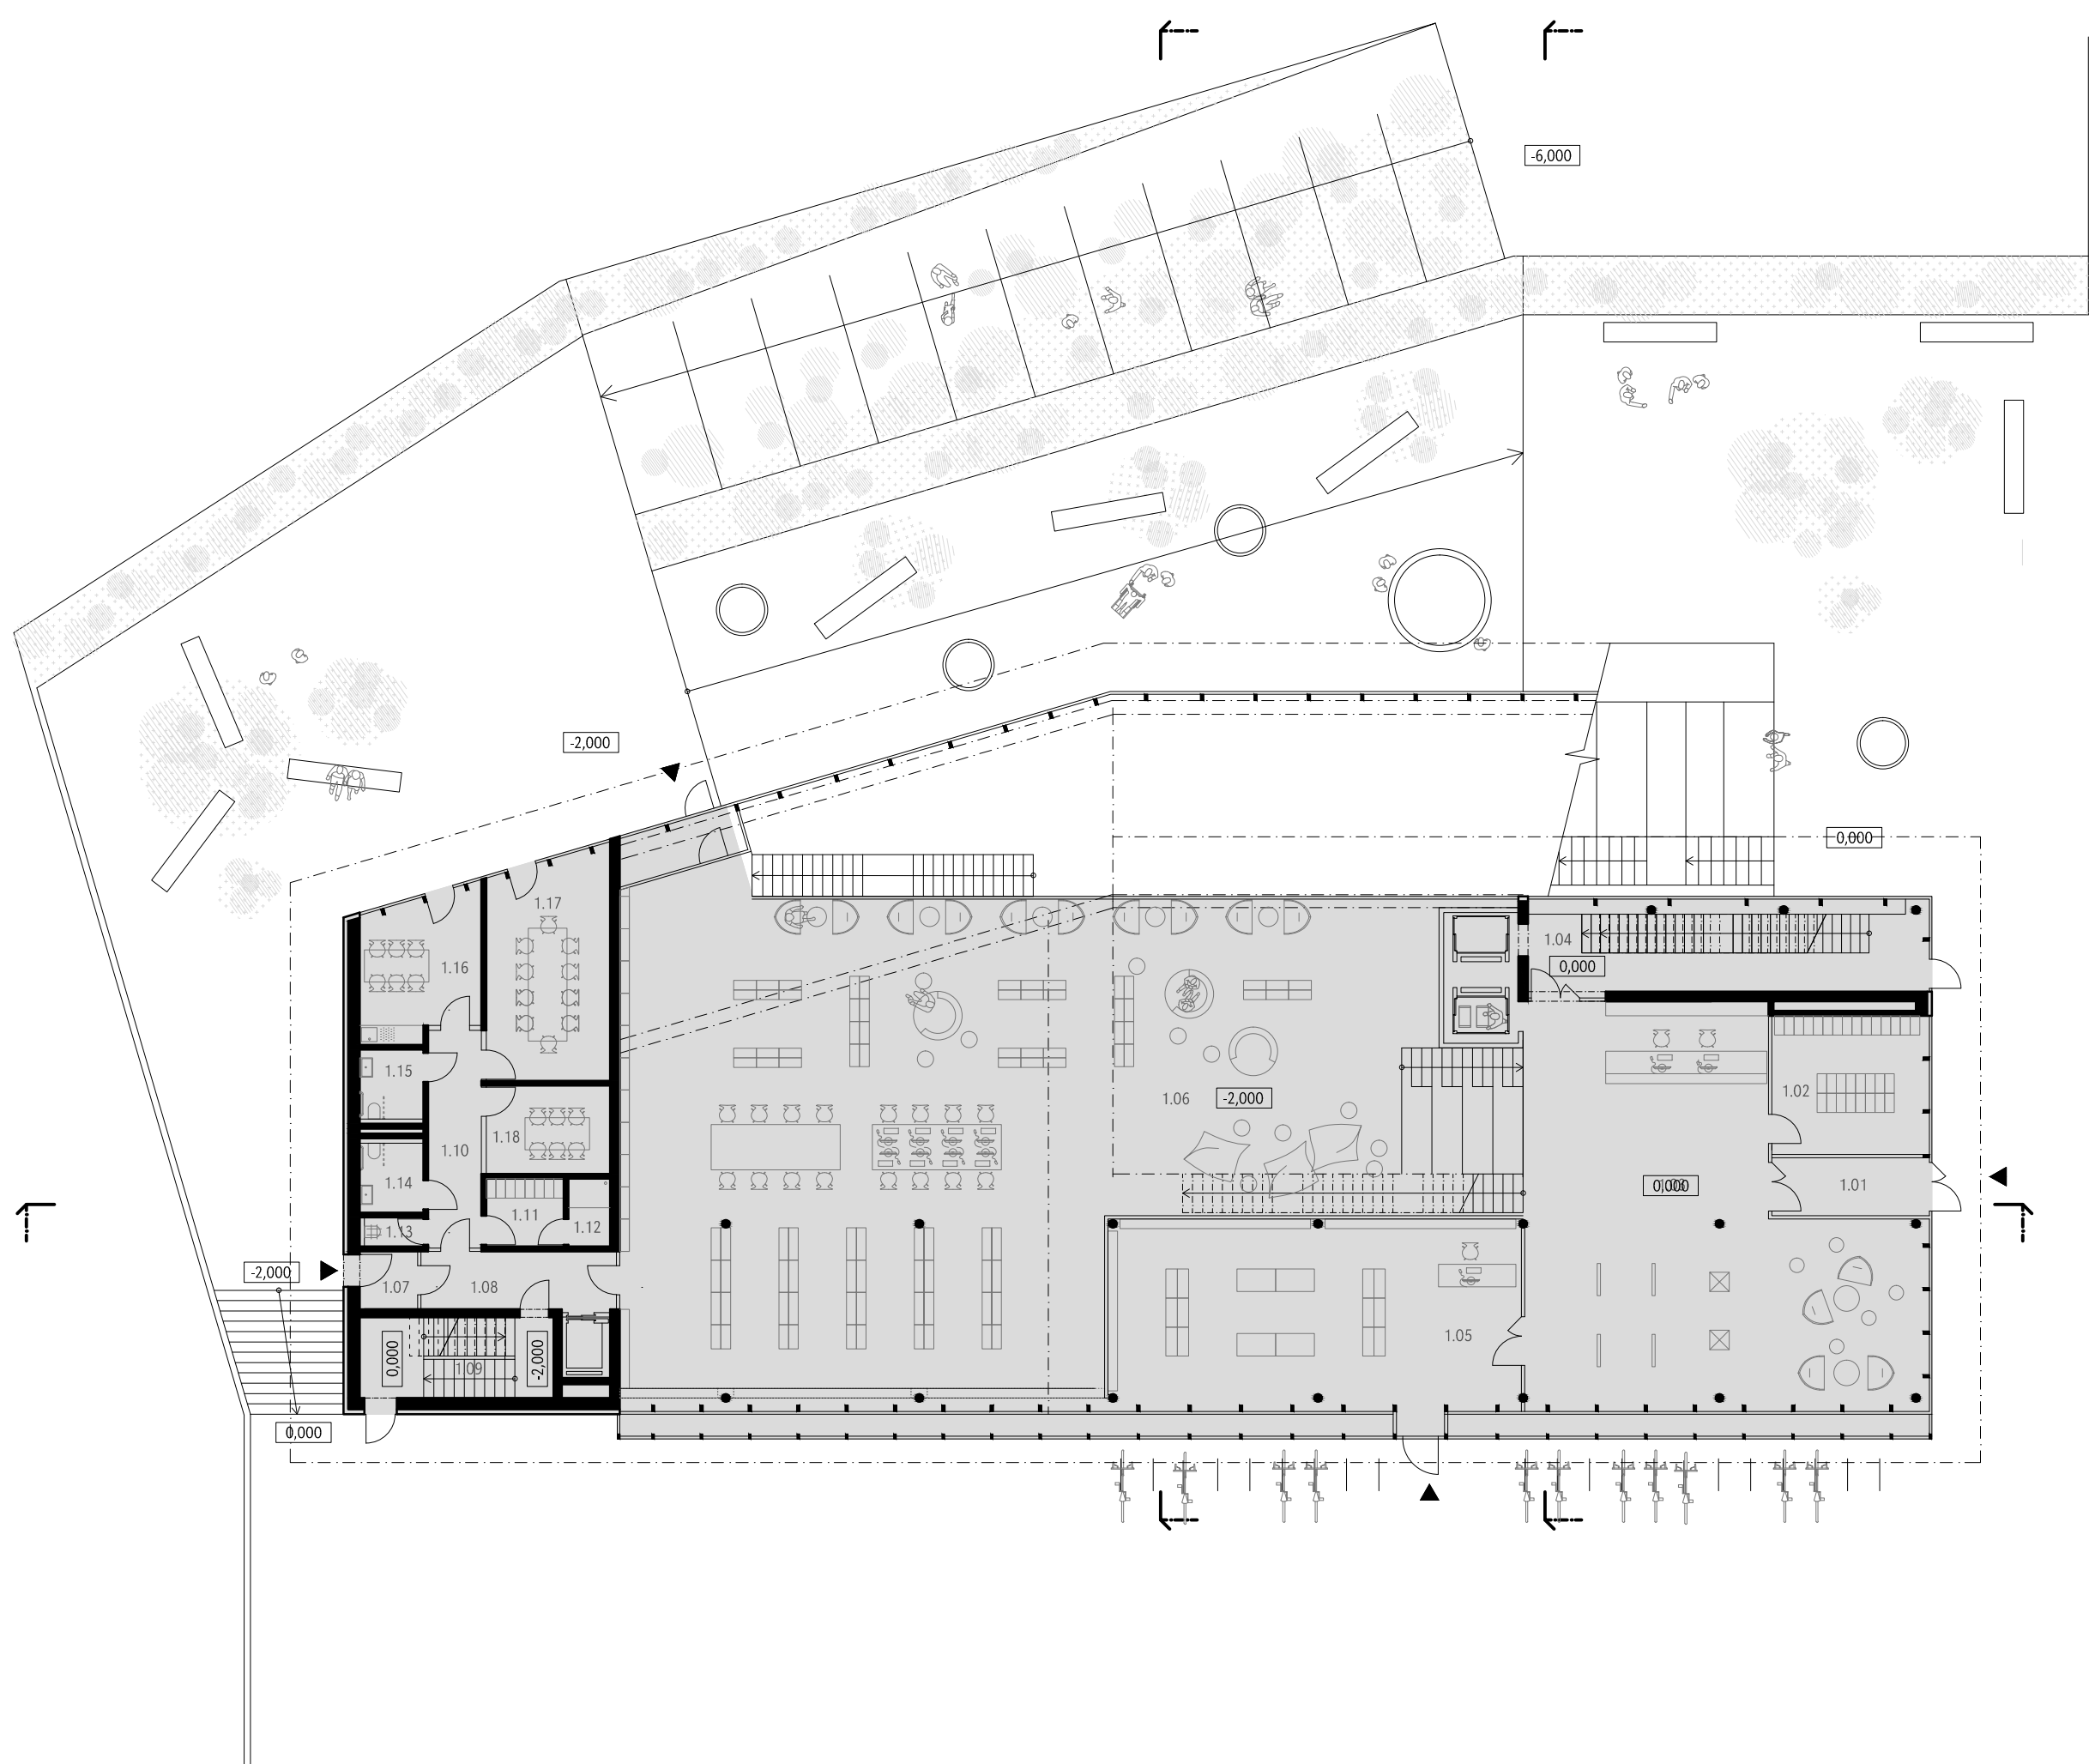

1.NP	m2
1.01 zábav	8,8
1.02 aktivky	21,0
1.03 vstupní vestibul	125,3
1.04 schodiště	35,7
1.05 knihkupectví / bazar knih	76,6
1.06 volný výběr pro dospělé a tělesný	357,5
1.07 zábav - vstup pro zaměstnance	3,2
1.08 chodba	10,9
1.09 schodiště	15,0
1.10 chodba	11,3
1.11 šatna	5,0
1.12 sprcha	2,7
1.13 úklid	1,8
1.14 wc zaměstnanci ženy	4,5
1.15 wc zaměstnanci muži	4,5
1.16 dělní místnost	16,2
1.17 jednací / školení místnost velká	26,3
1.18 jednací / školení místnost malá	10,5

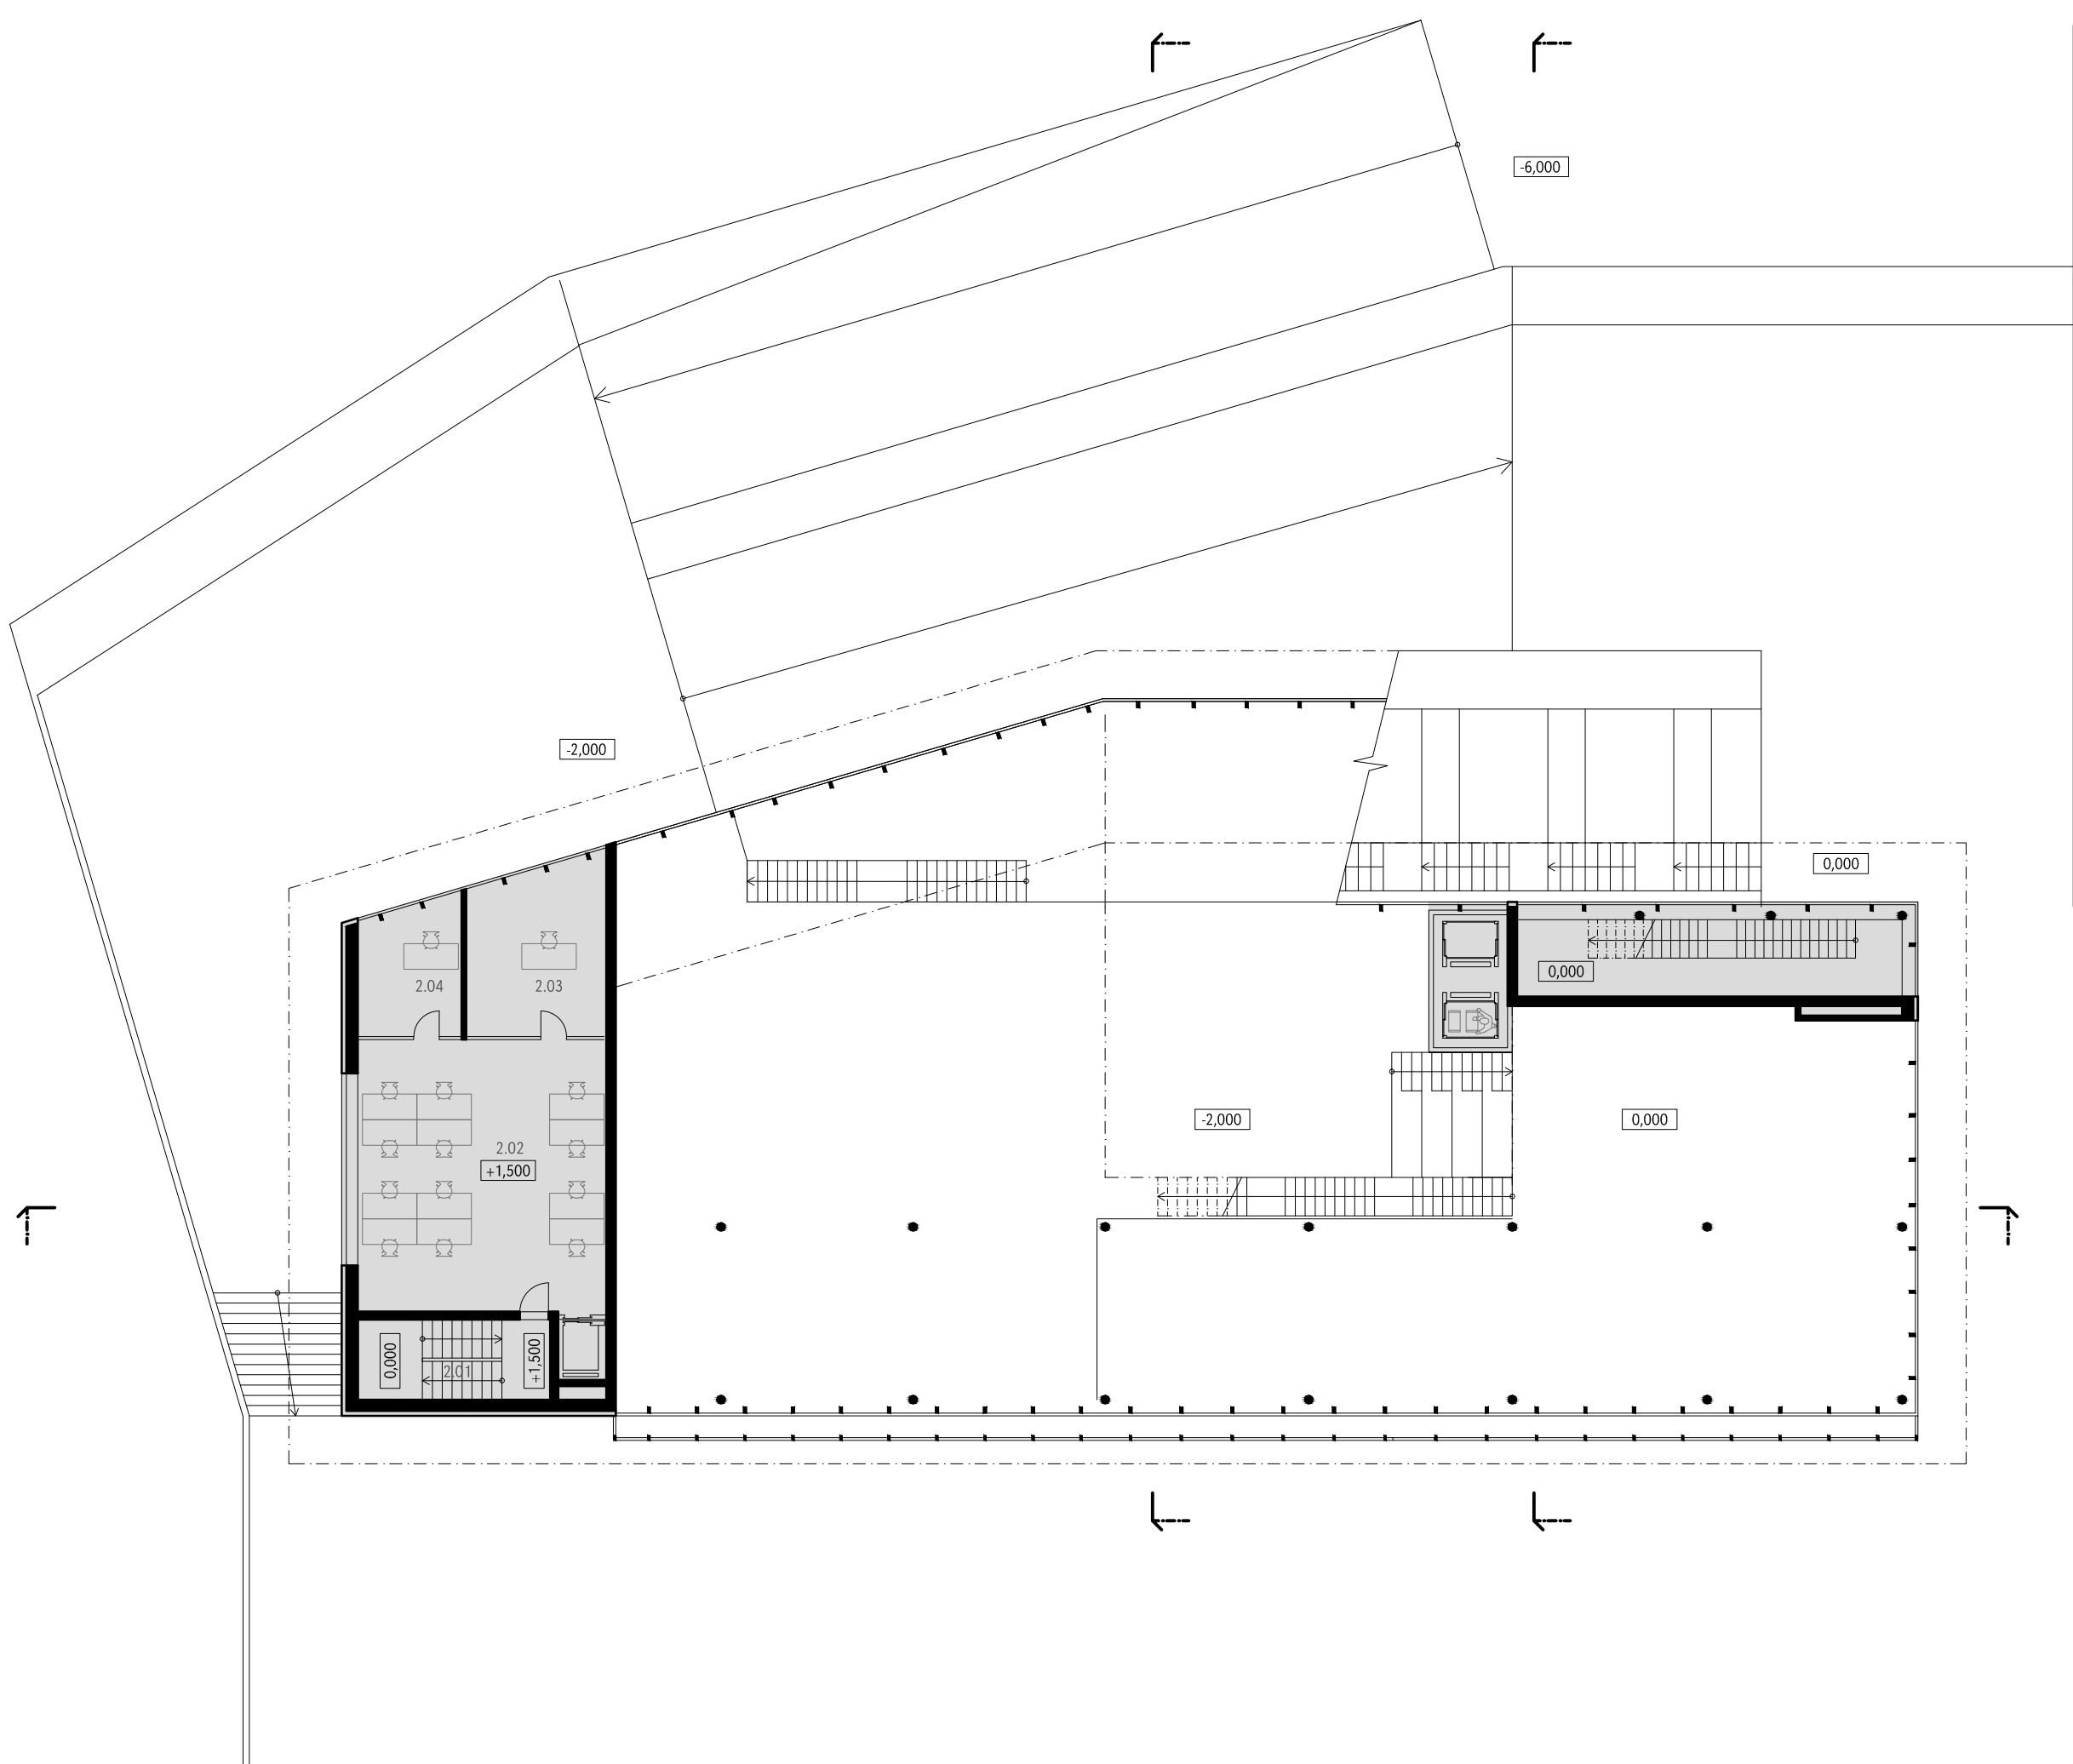

2.NP	m2
2.01 schodiště	15,0
2.02 kanceláře	65,7
2.03 kancelář	23,0
2.04 kancelář	13,3

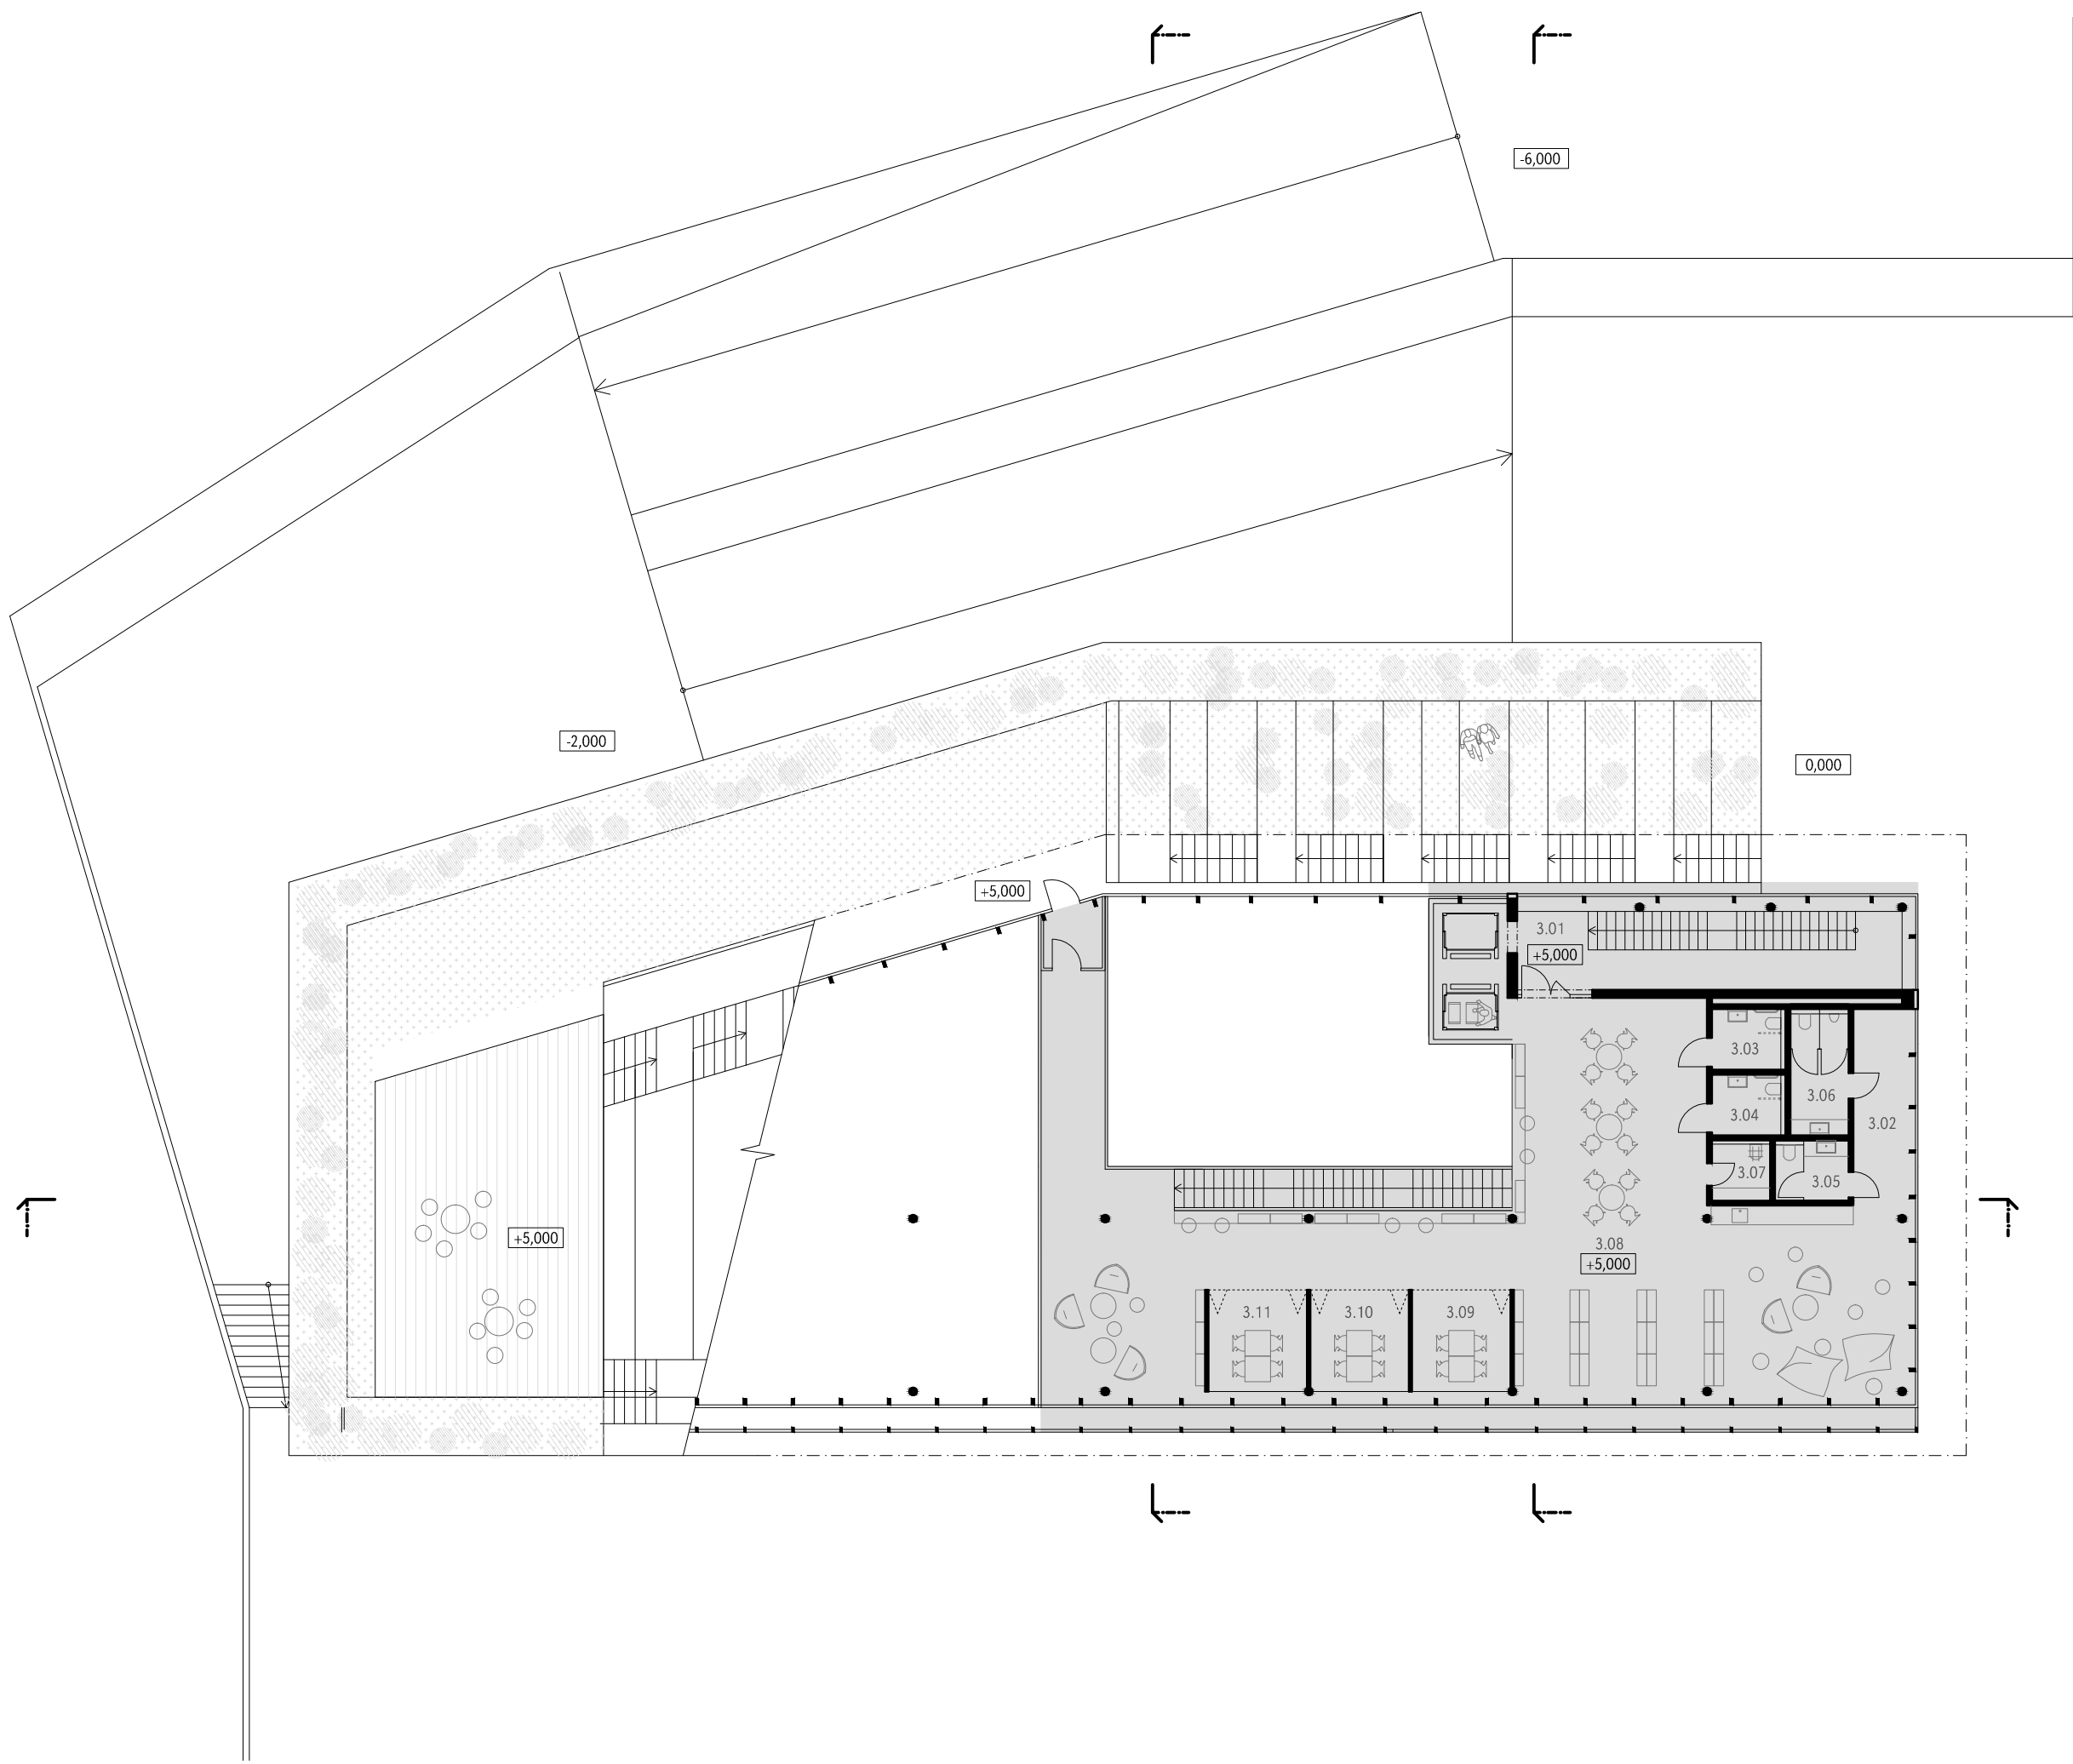

3.NP	m2
3.01 schodiště	36,4
3.02 chodba	11,9
3.03 wc muži handicap	4,4
3.04 wc ženy handicap	4,4
3.05 wc ženy	4,4
3.06 wc muži	7,2
3.07 úklid	3,4
3.08 display	172,7
3.09 výstavní studovna	9,8
3.10 výstavní studovna	9,8
3.11 výstavní studovna	9,8

