


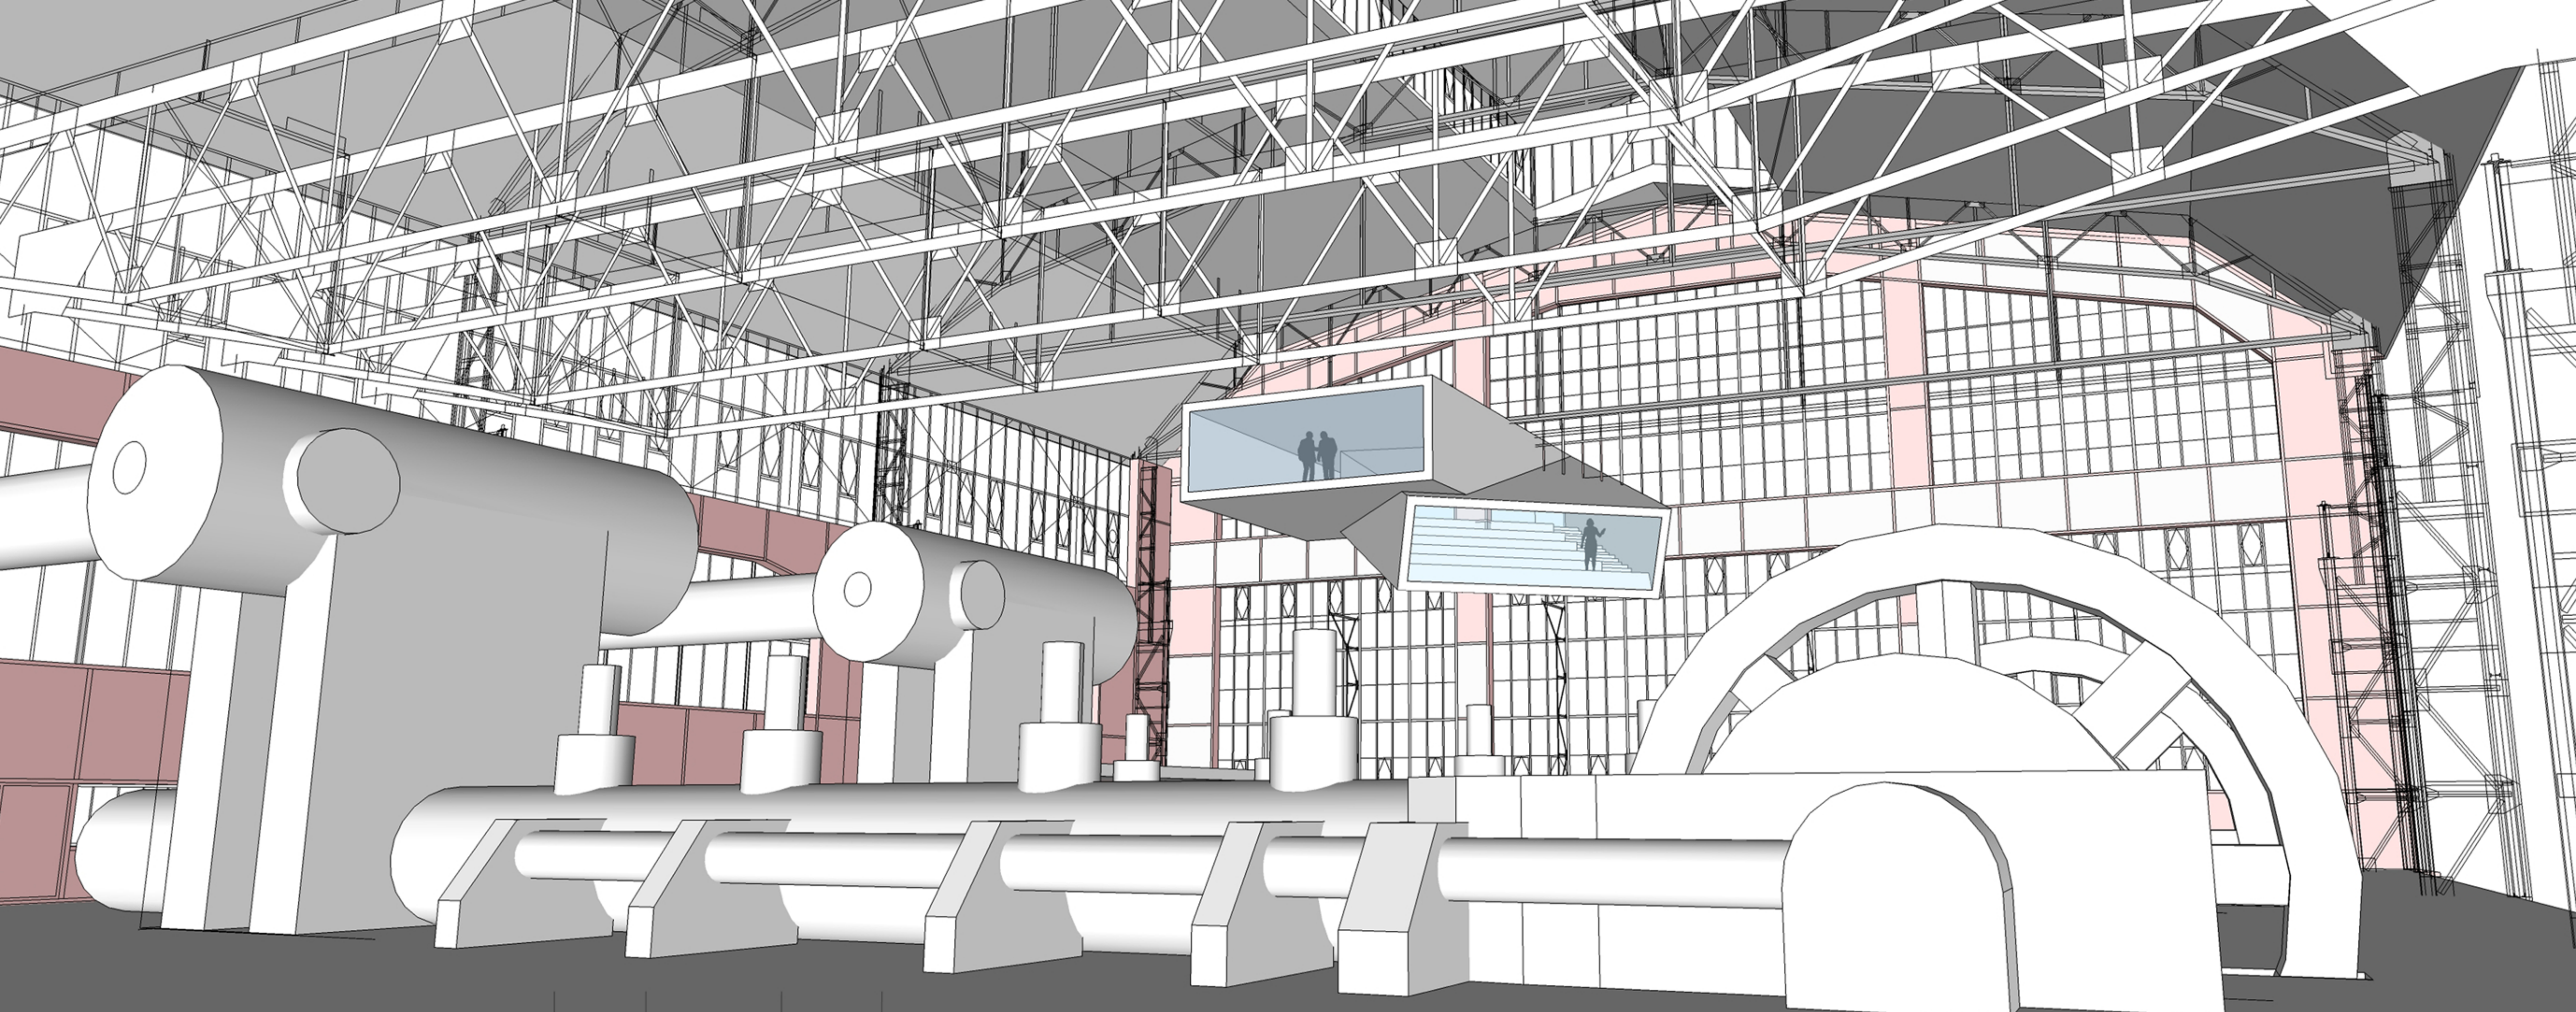
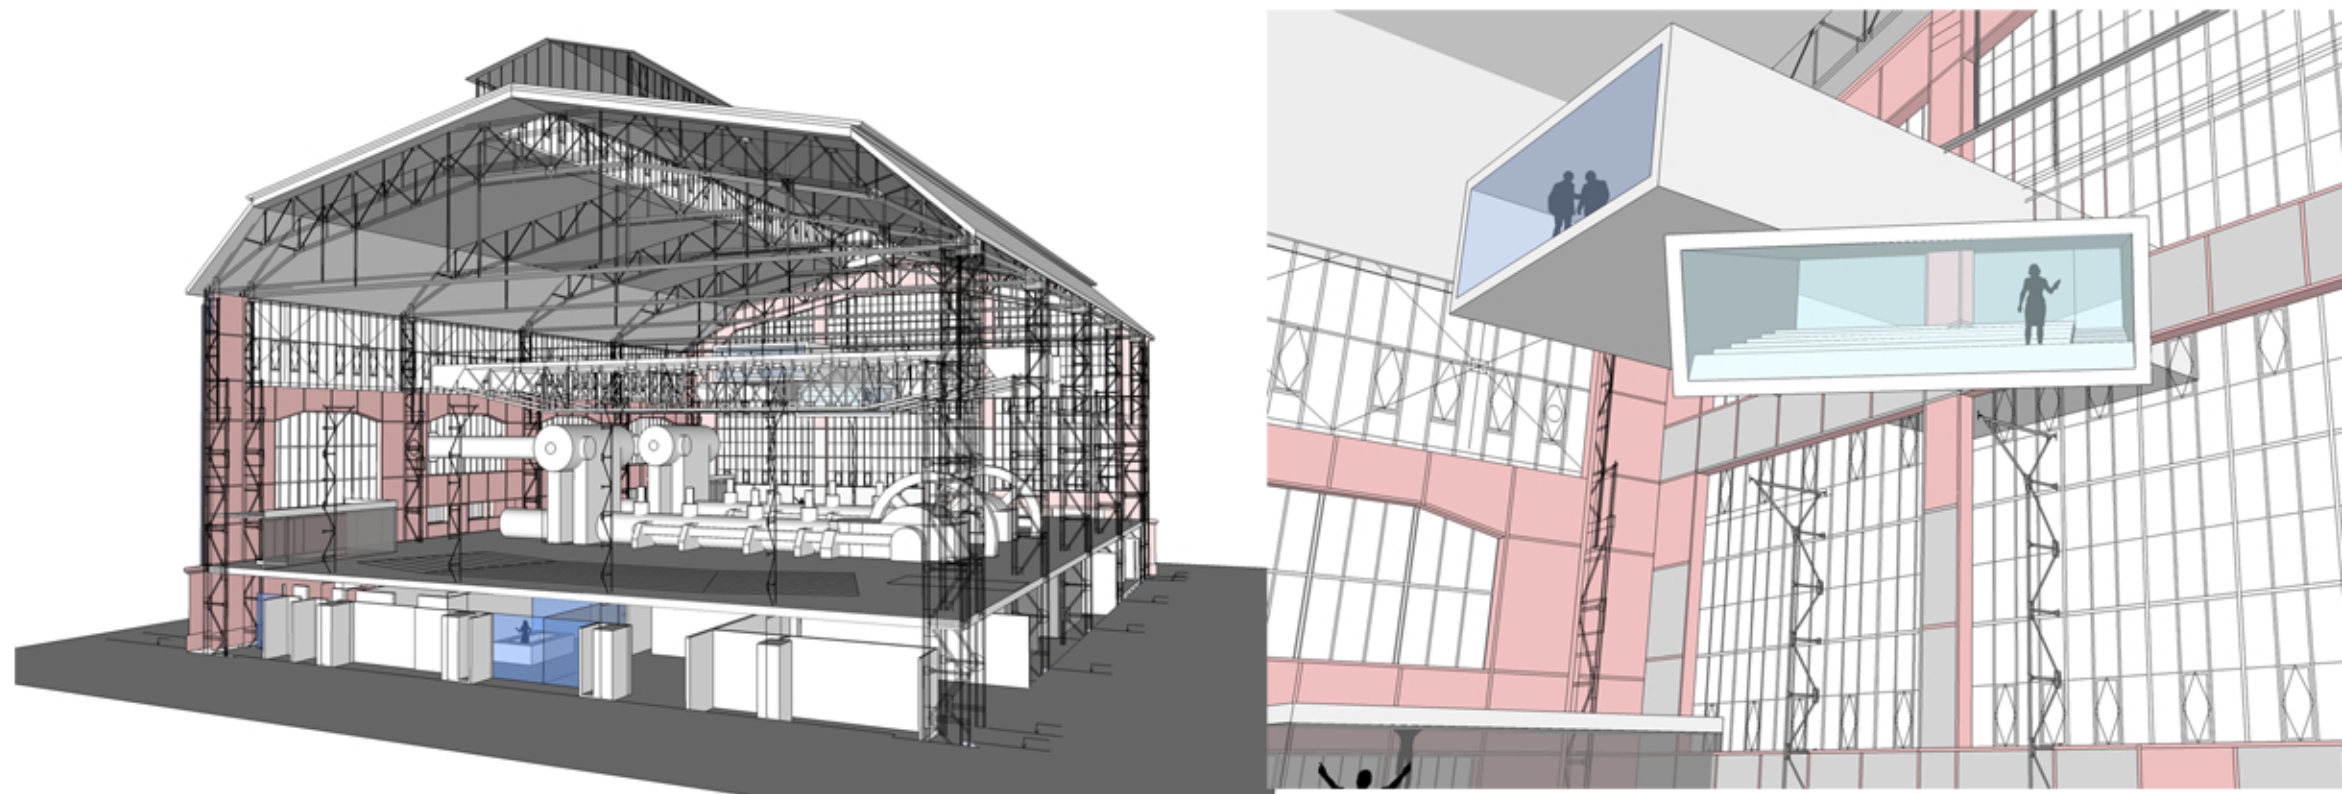


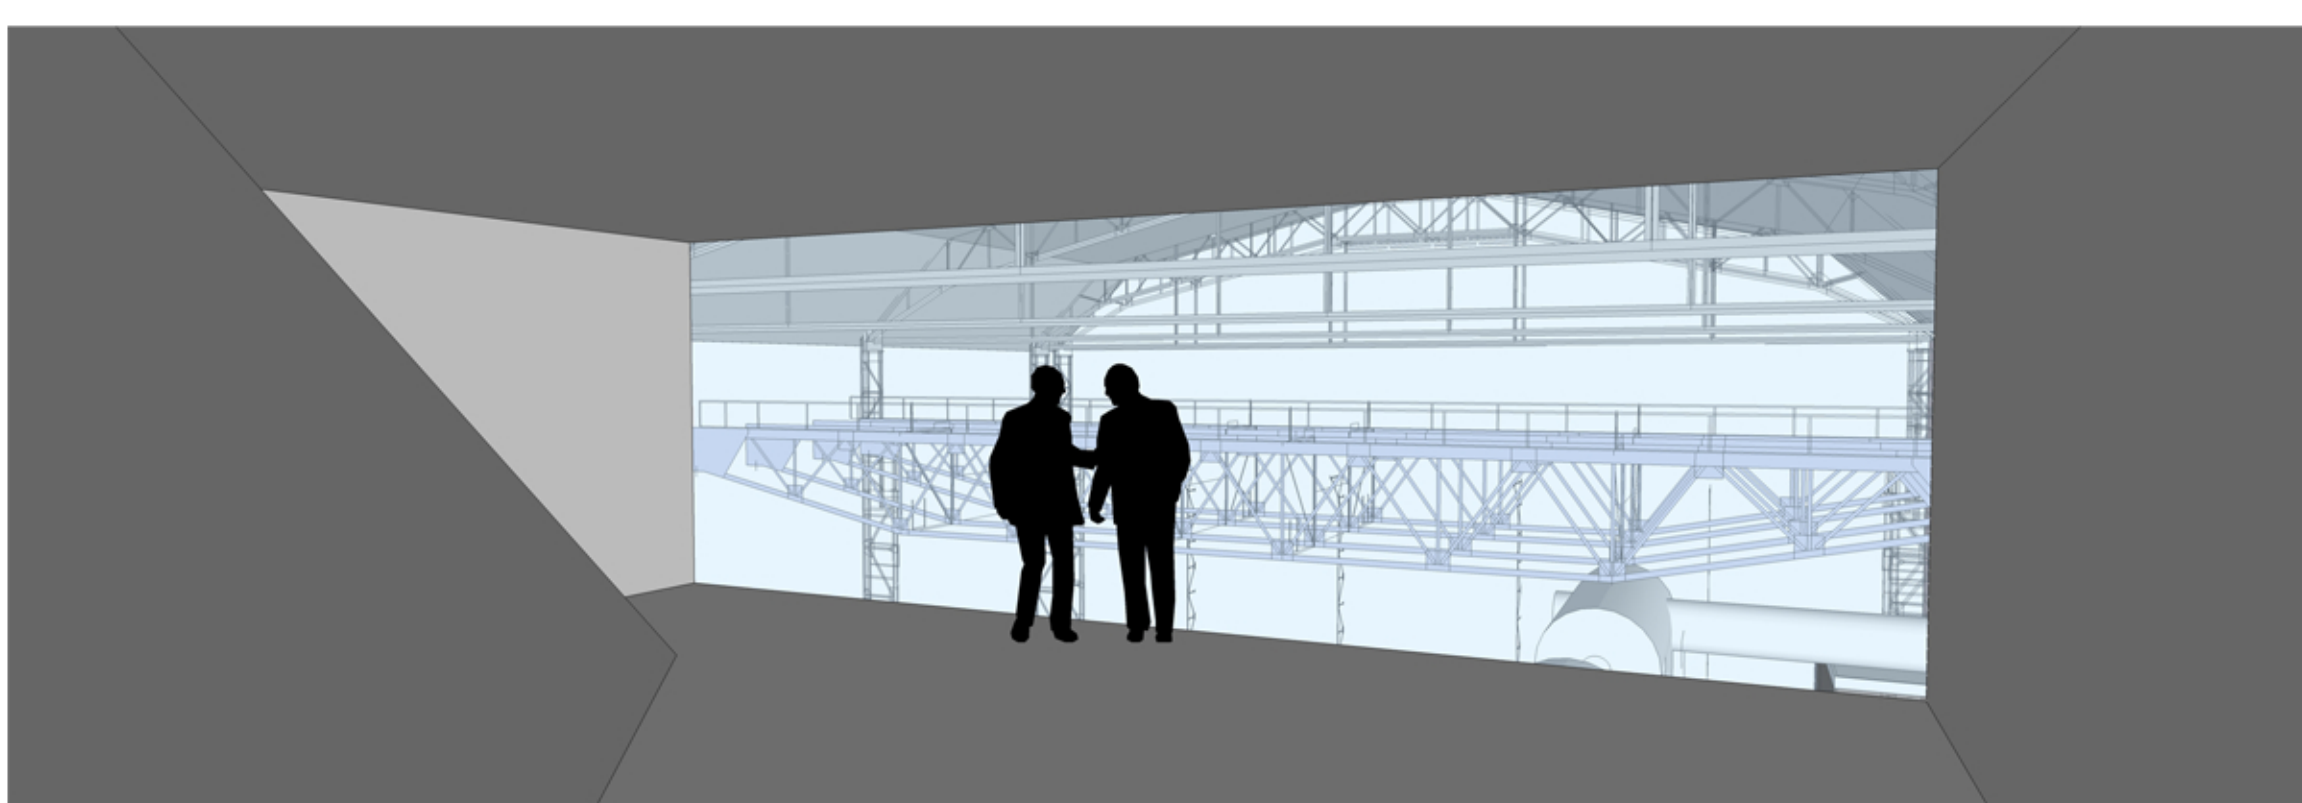


PŮDORYS 2.NP

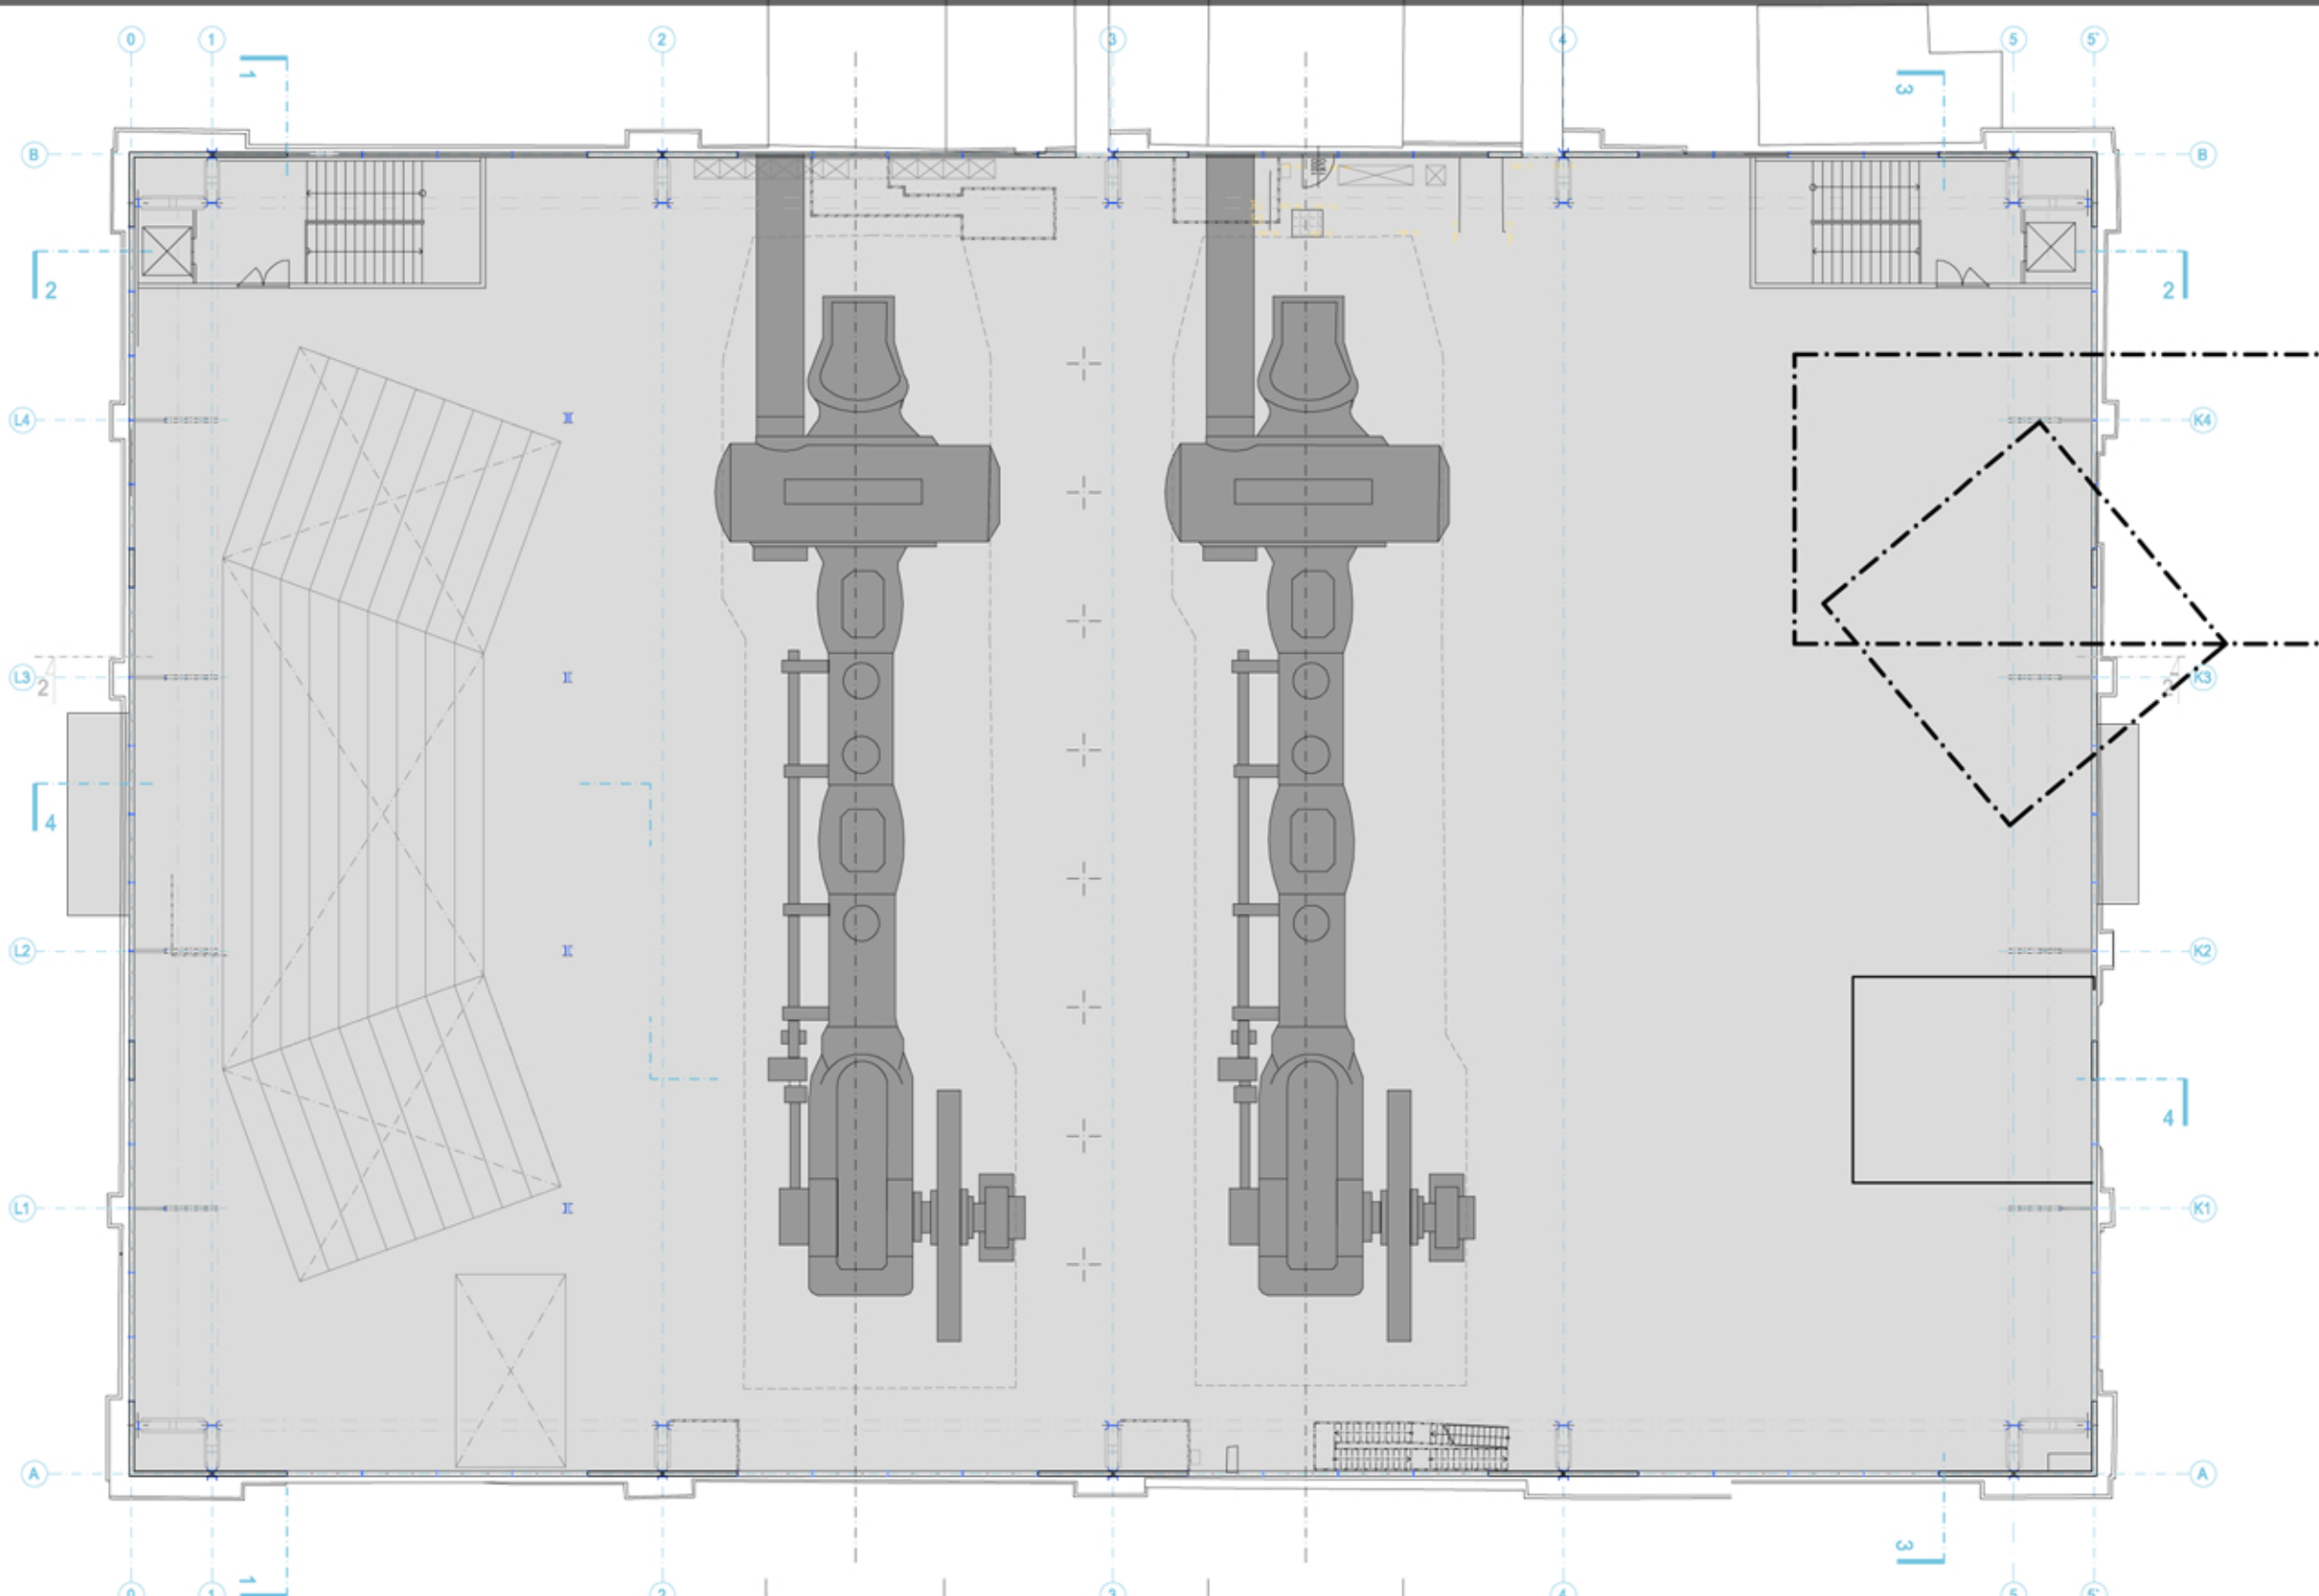


PŮDORYS 1.NP

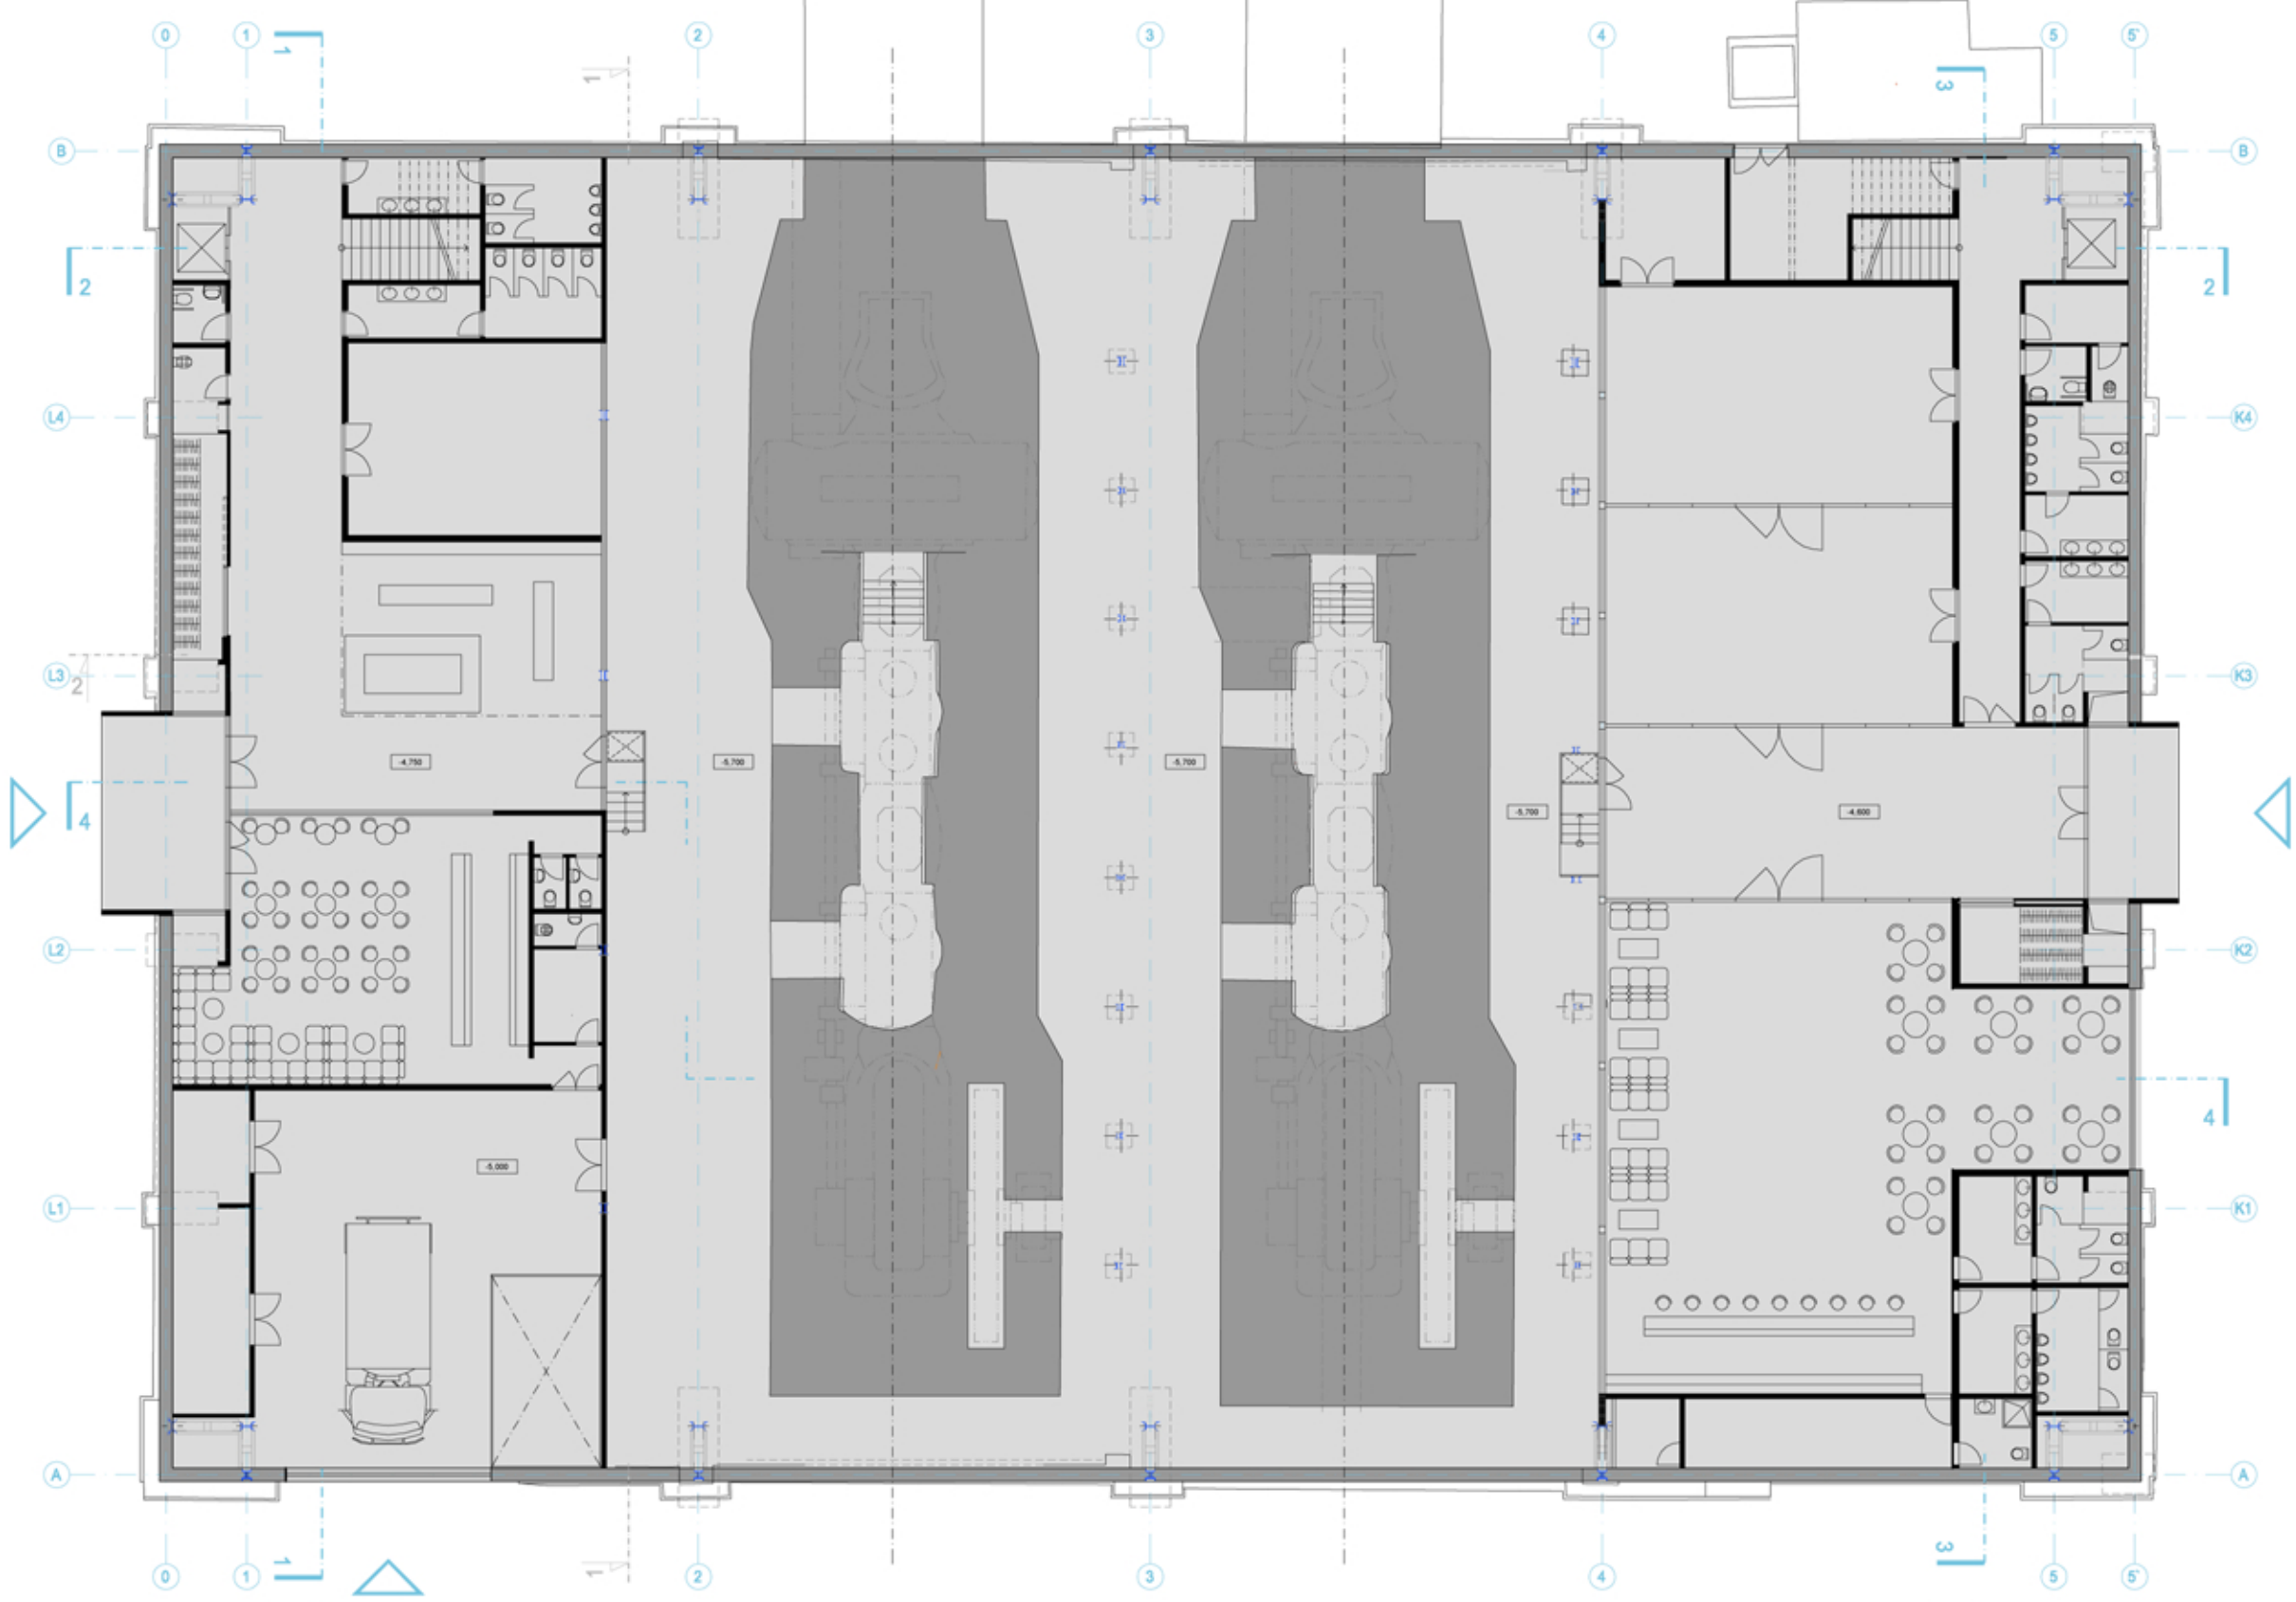

ŘEZ 2-2

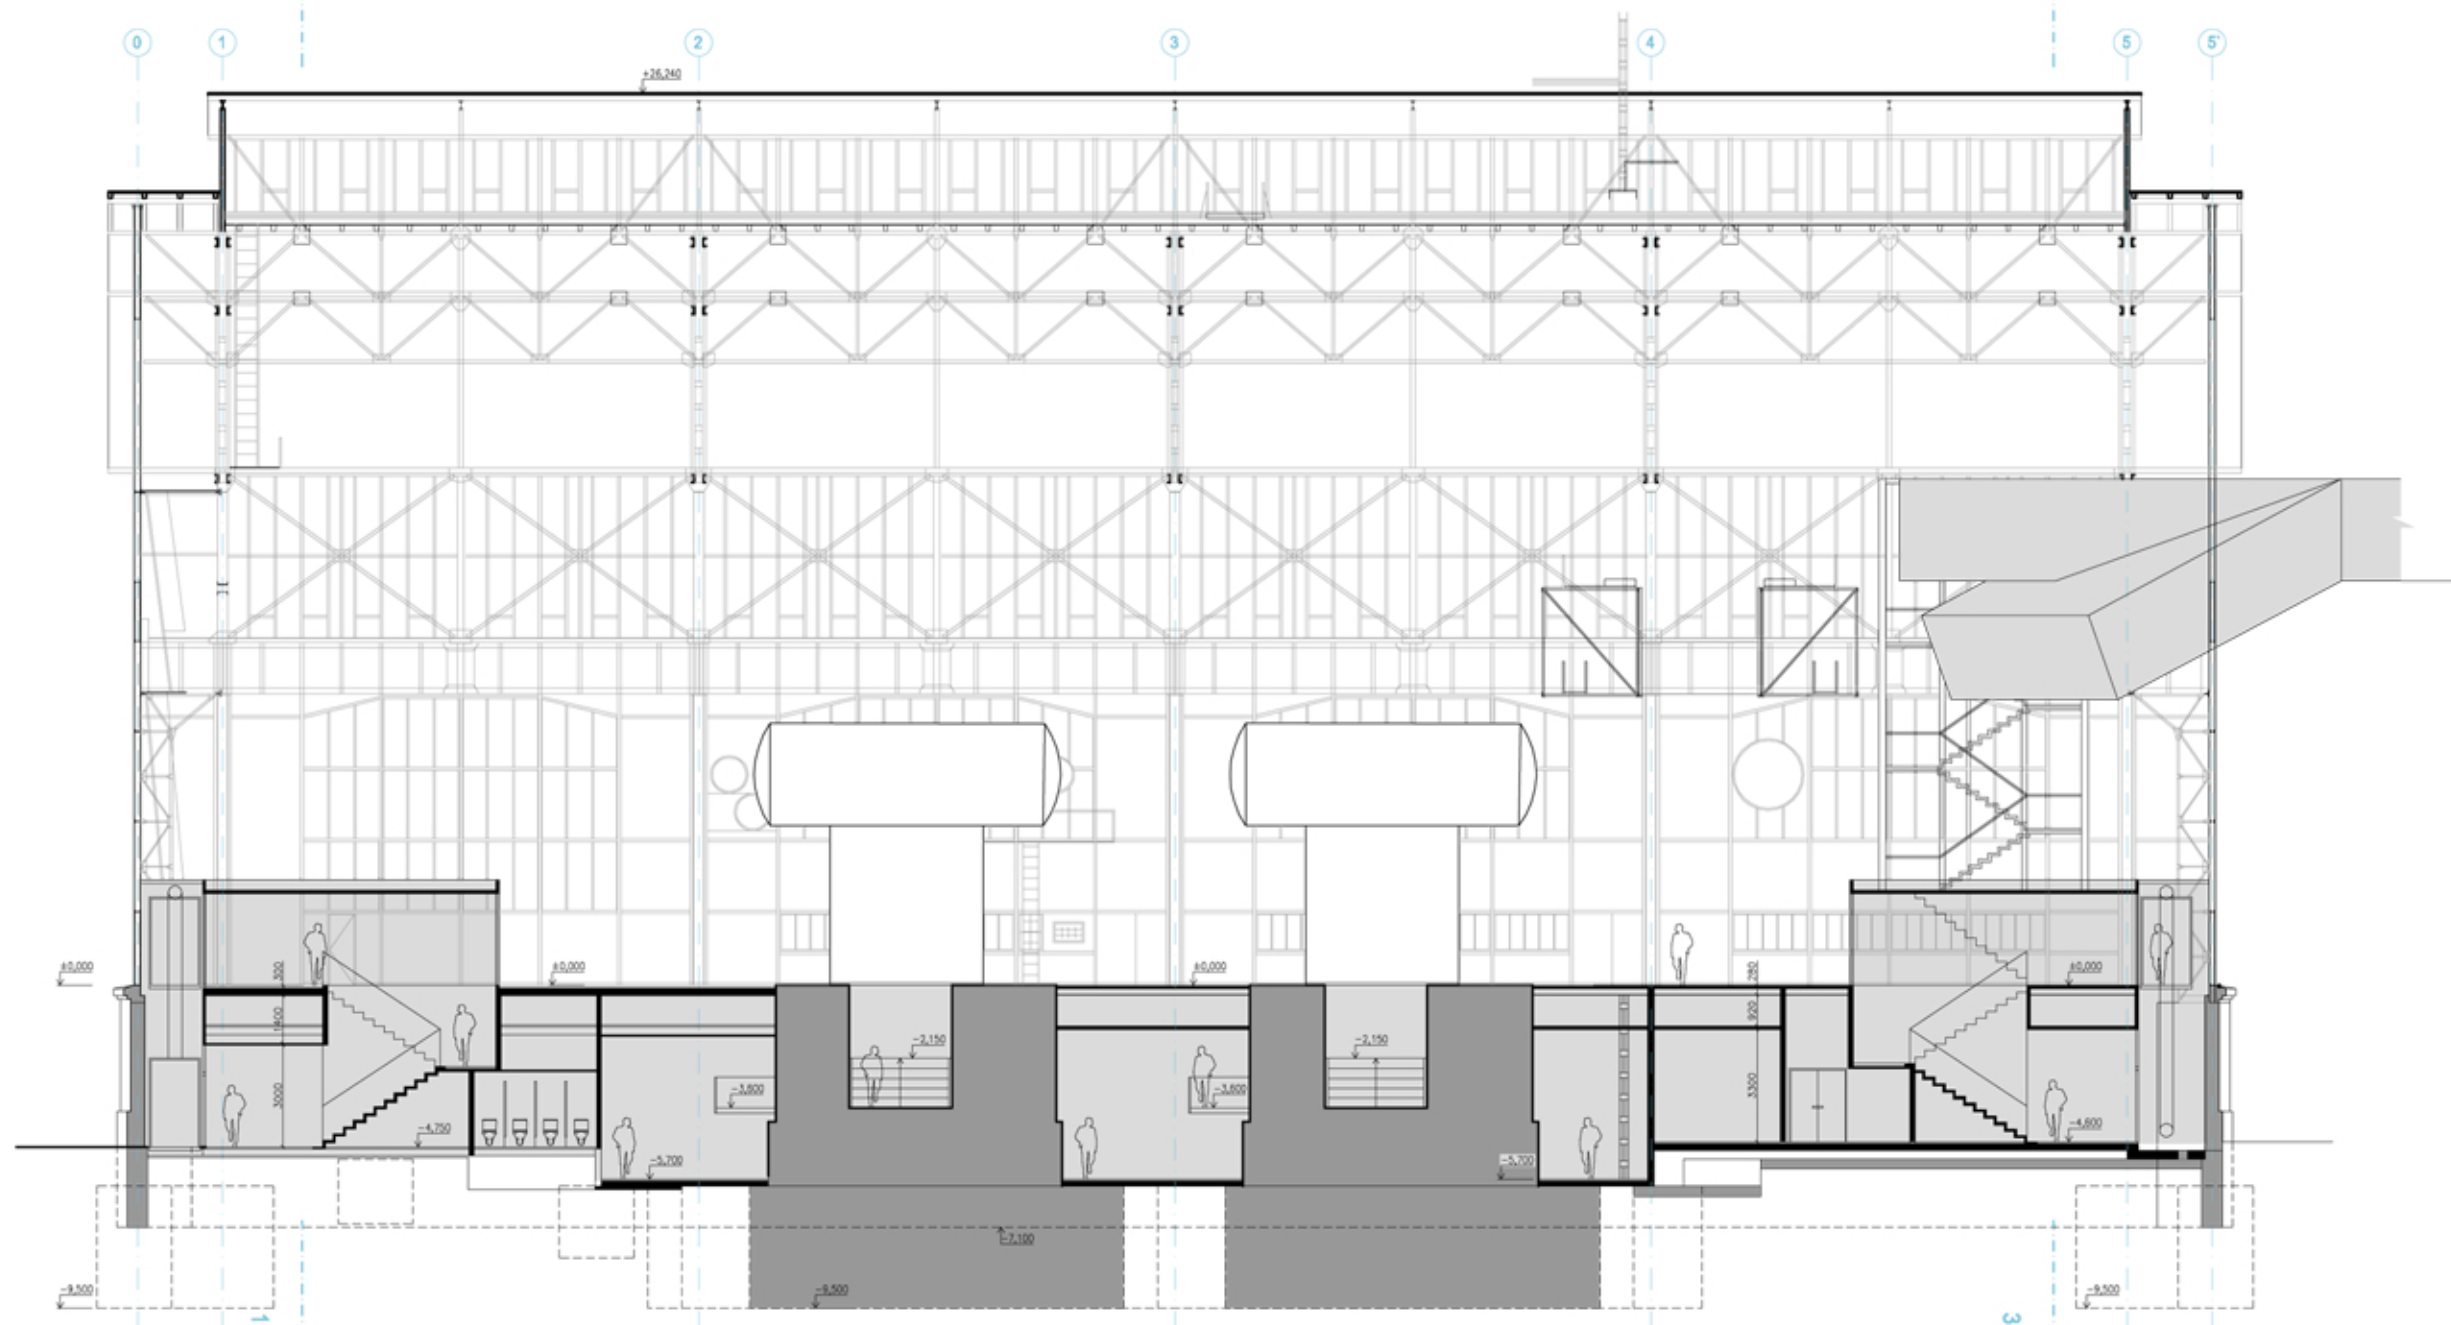

ŘEZ 3-3

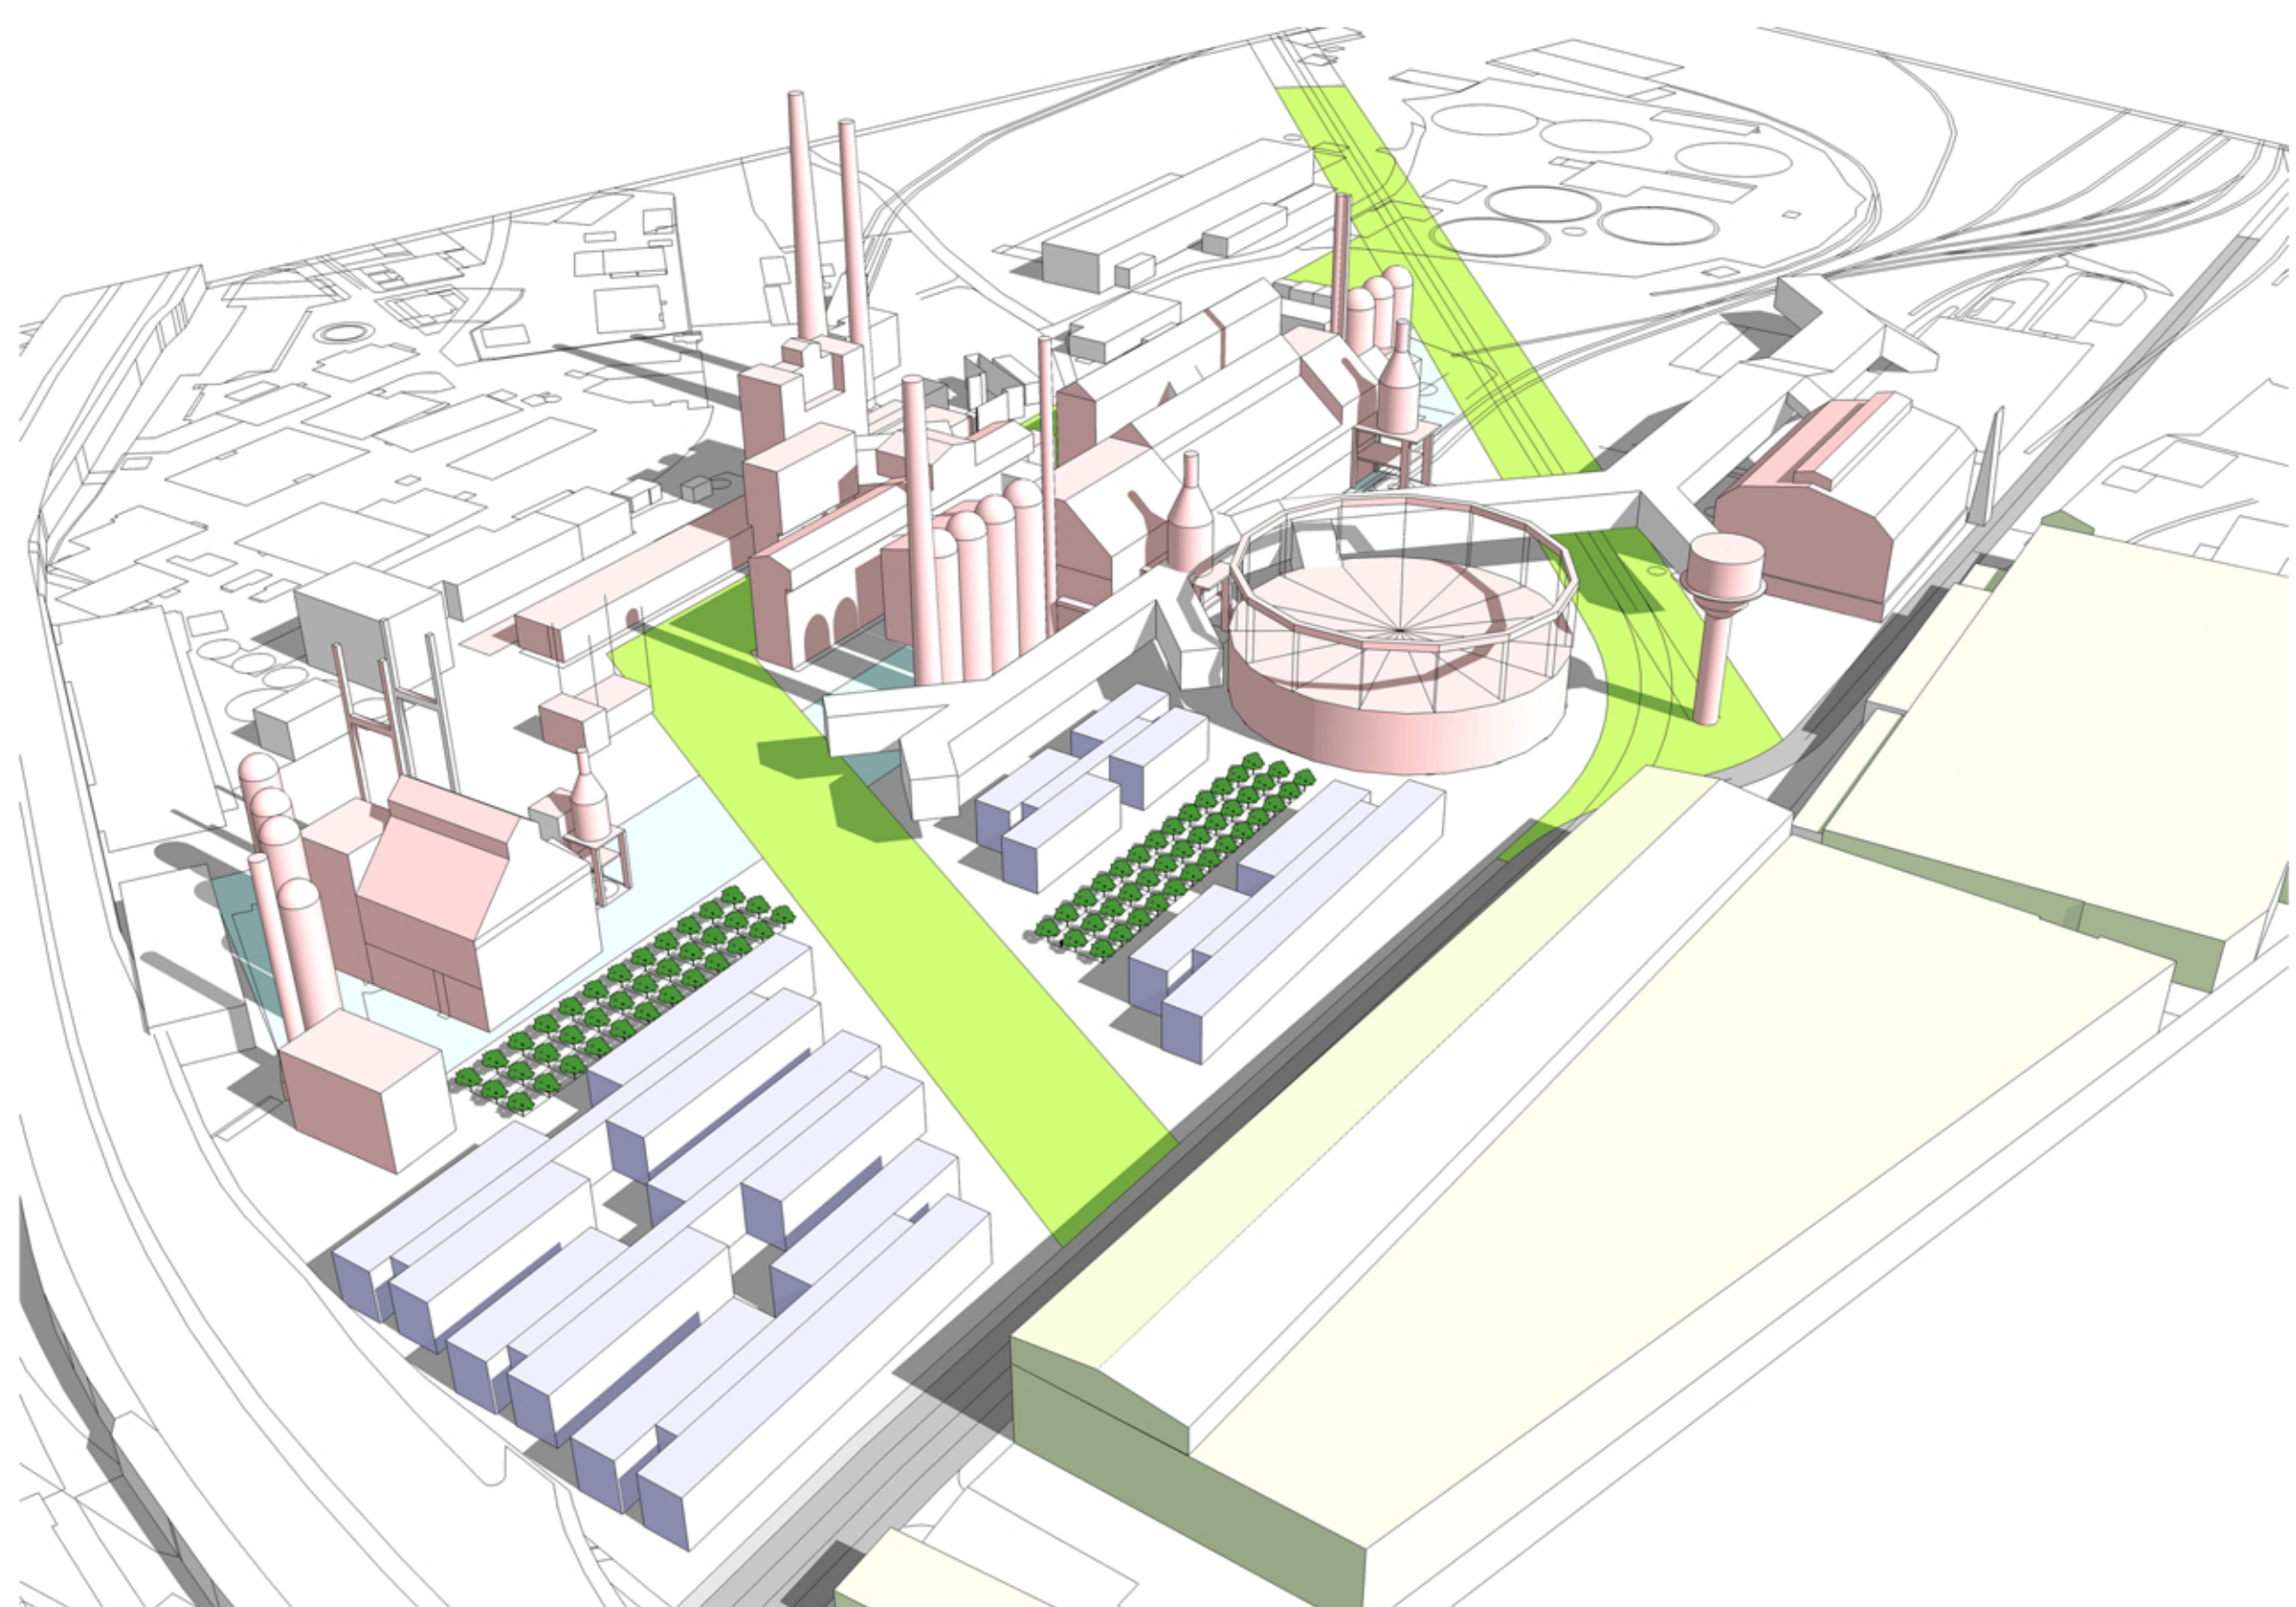

ŘEZ 3-3

