


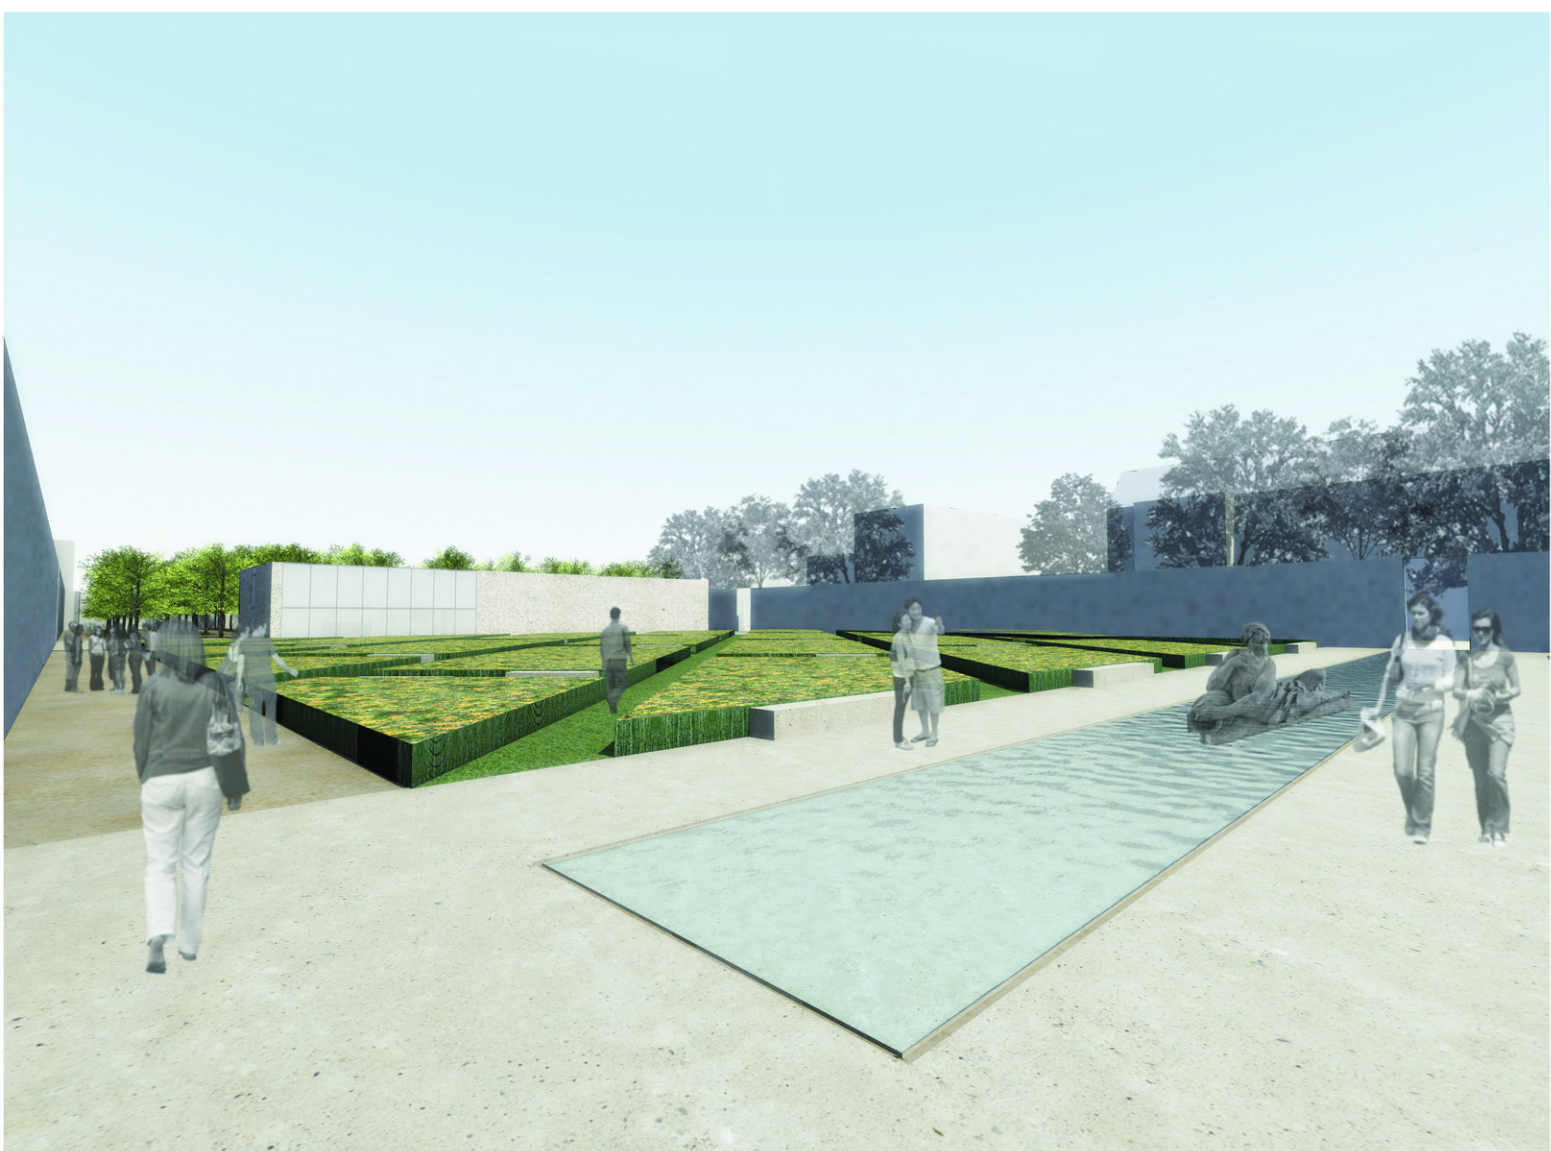


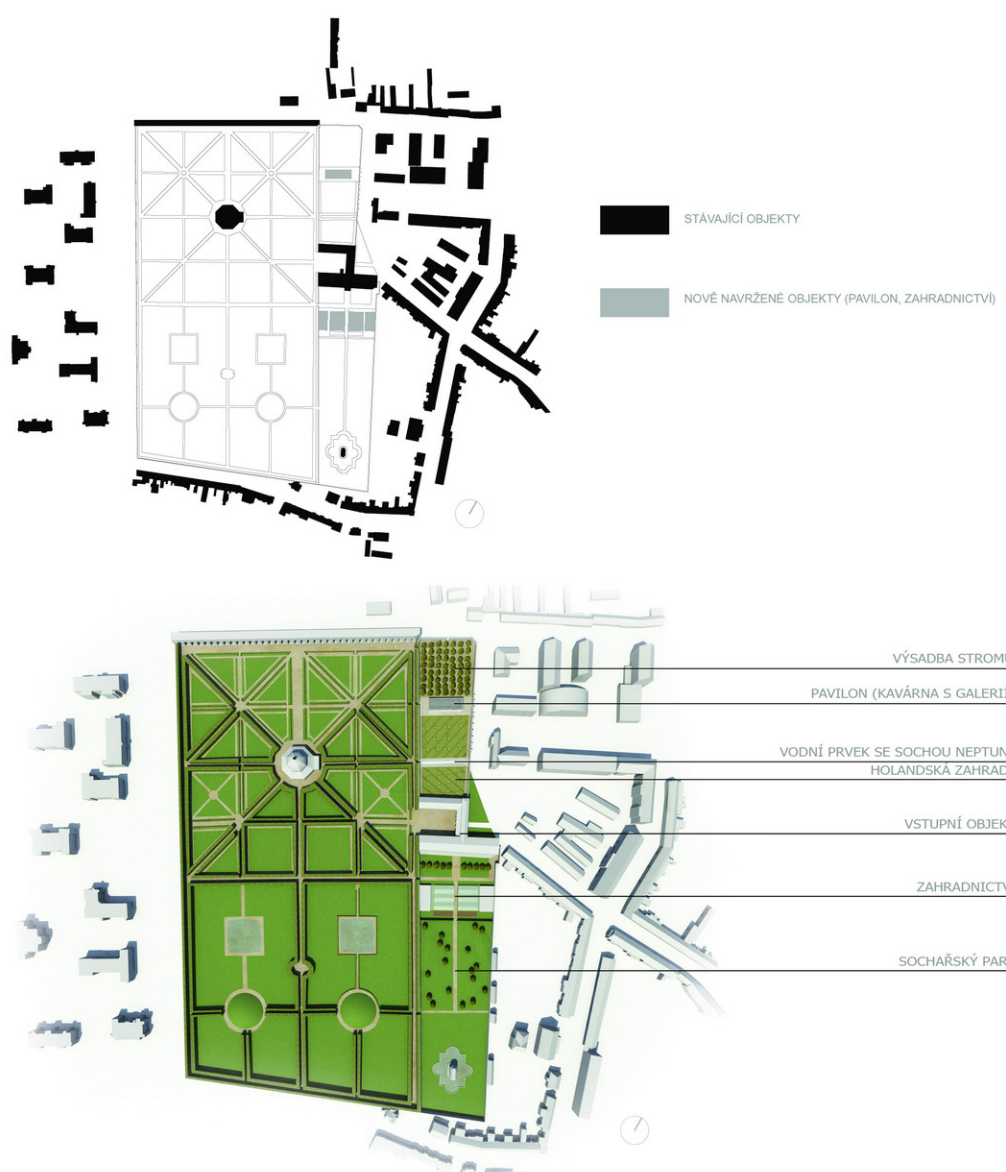

POHLED DO HOLANDSKÉ ZAHRADY S PAVILONEM

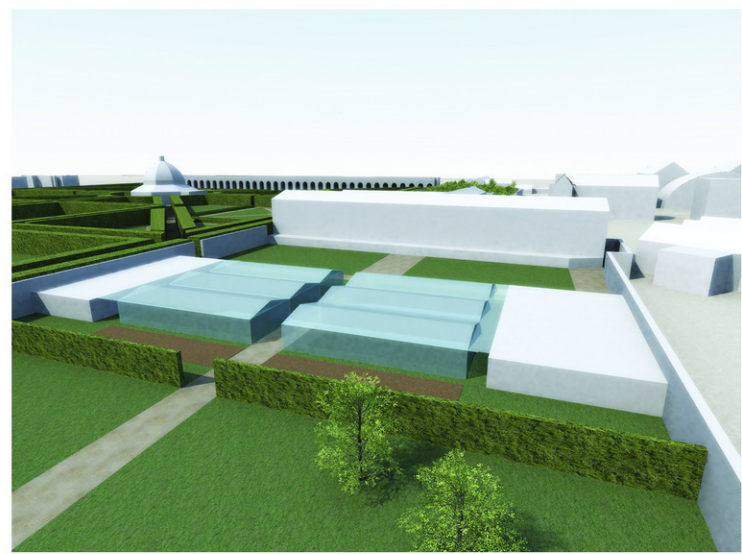

OBJEKTY ZAHRADNICTVÍ

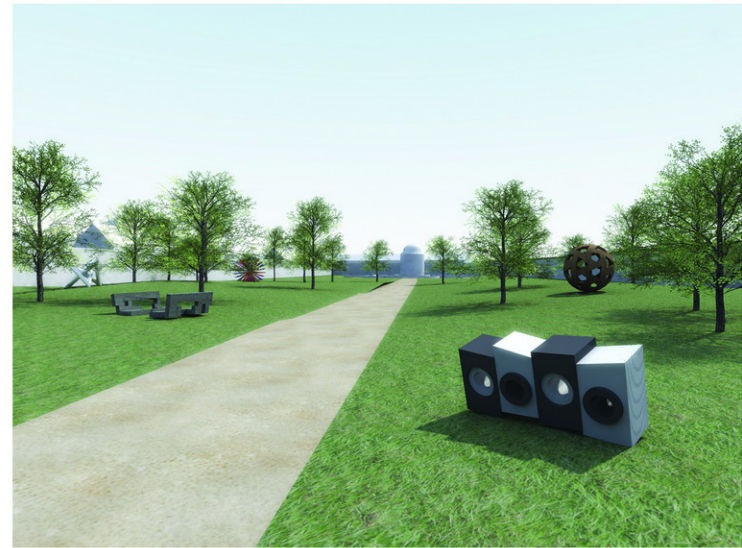

SOCHAŘSKÝ PARK



INTERIÉR KAVÁRNY




INTERIÉR GALERIE

REKONSTRUKCE STÁVAJÍCÍHO VSTUPNÍHO OBJEKTU



- 2.NP
- 2.01 byt správc
 - 2.02 zázemí pro návštěvníky
 - 2.03 komunikační jádra
 - 2.04 předstí
 - 2.05 předstí sál
 - 2.06 chodba
 - 2.07 knihovna/studovna



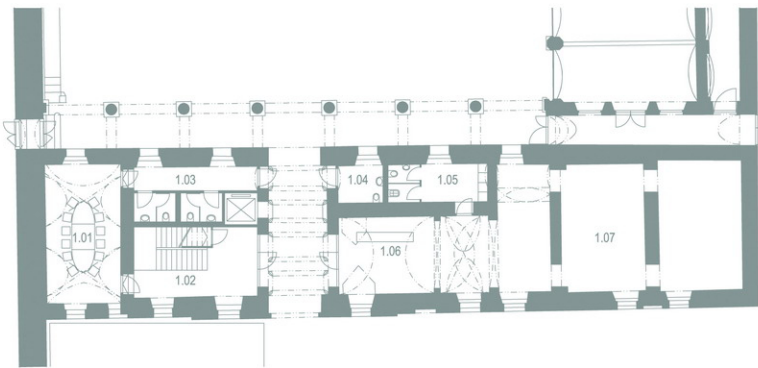


- 1.NP
- 1.01 kancelář/representativní sál
 - 1.02 komunikační jádra
 - 1.03 zázemí pro návštěvníky
 - 1.04 WC vozíčkářů
 - 1.05 zázemí pro personál
 - 1.06 pokladna/bookshop
 - 1.07 výstavní prostory pro stálou expozici


NAVROVAVANÝ ZAHRADNÍ PAVILON



- 1.01 kavárna
- 1.02 sklad kavárny
- 1.03 zázemí pro personál
- 1.04 zázemí pro návštěvníky
- 1.05 byt personál
- 1.06 WC vozíčkářů
- 1.07 komunikační prostor
- 1.08 zázemí pro personál
- 1.09 sklad galerie
- 1.10 galerie
- 1.11 technická místnost

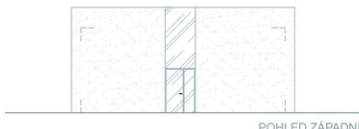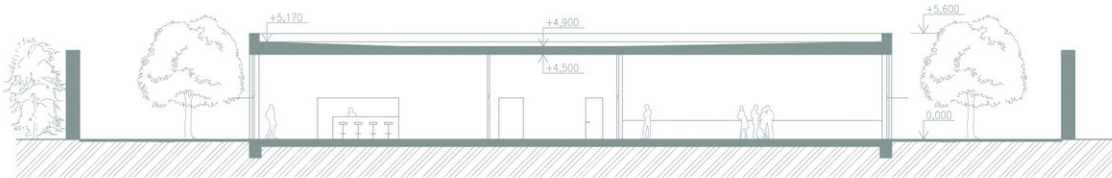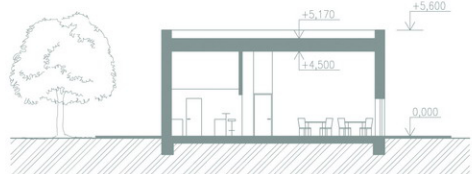

POHLED ZÁPADNÍ

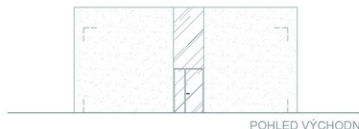



POHLED VÝCHODNÍ



POHLED JIŽNÍ



POHLED SEVERNÍ

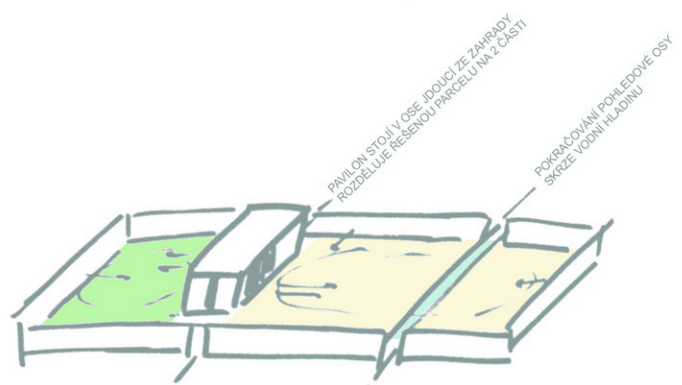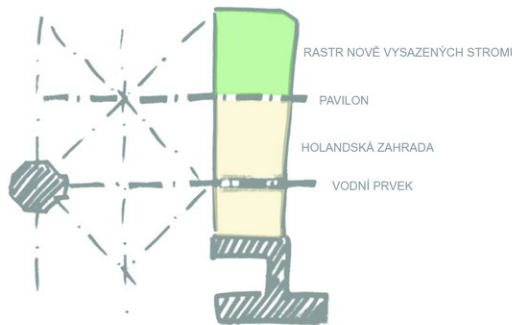

REVITALIZACE ČÁSTI KVĚTNÉ ZAHRADY V KROMĚŘÍŽI