



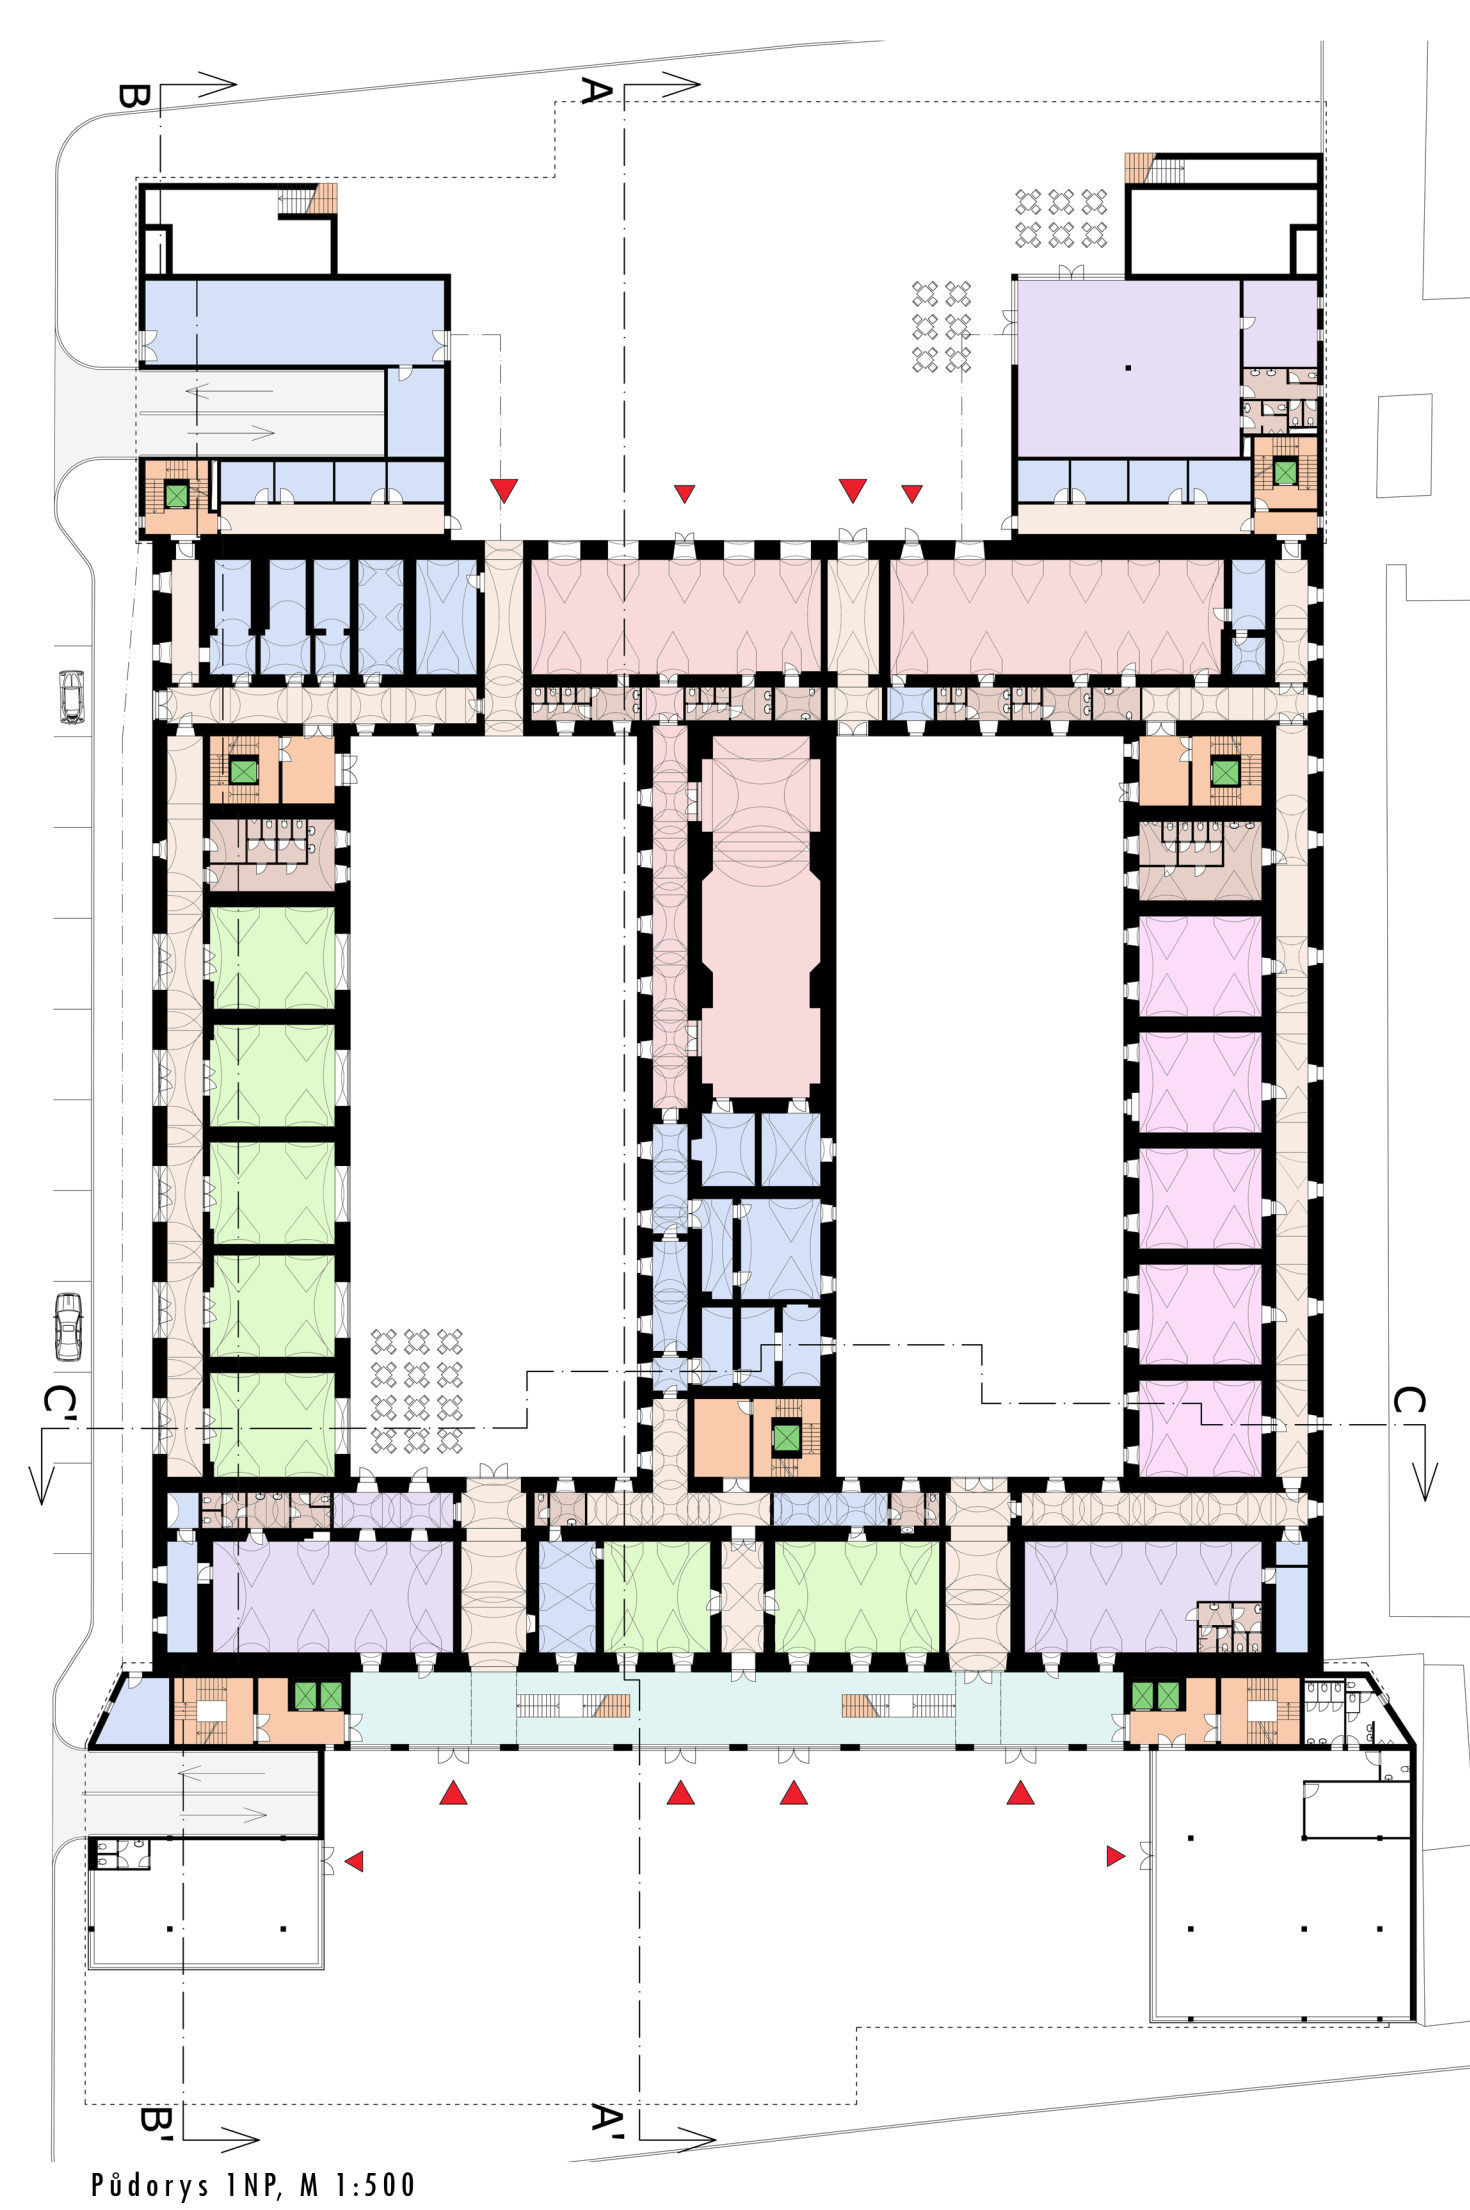

Půdorys 1NP, M 1:500

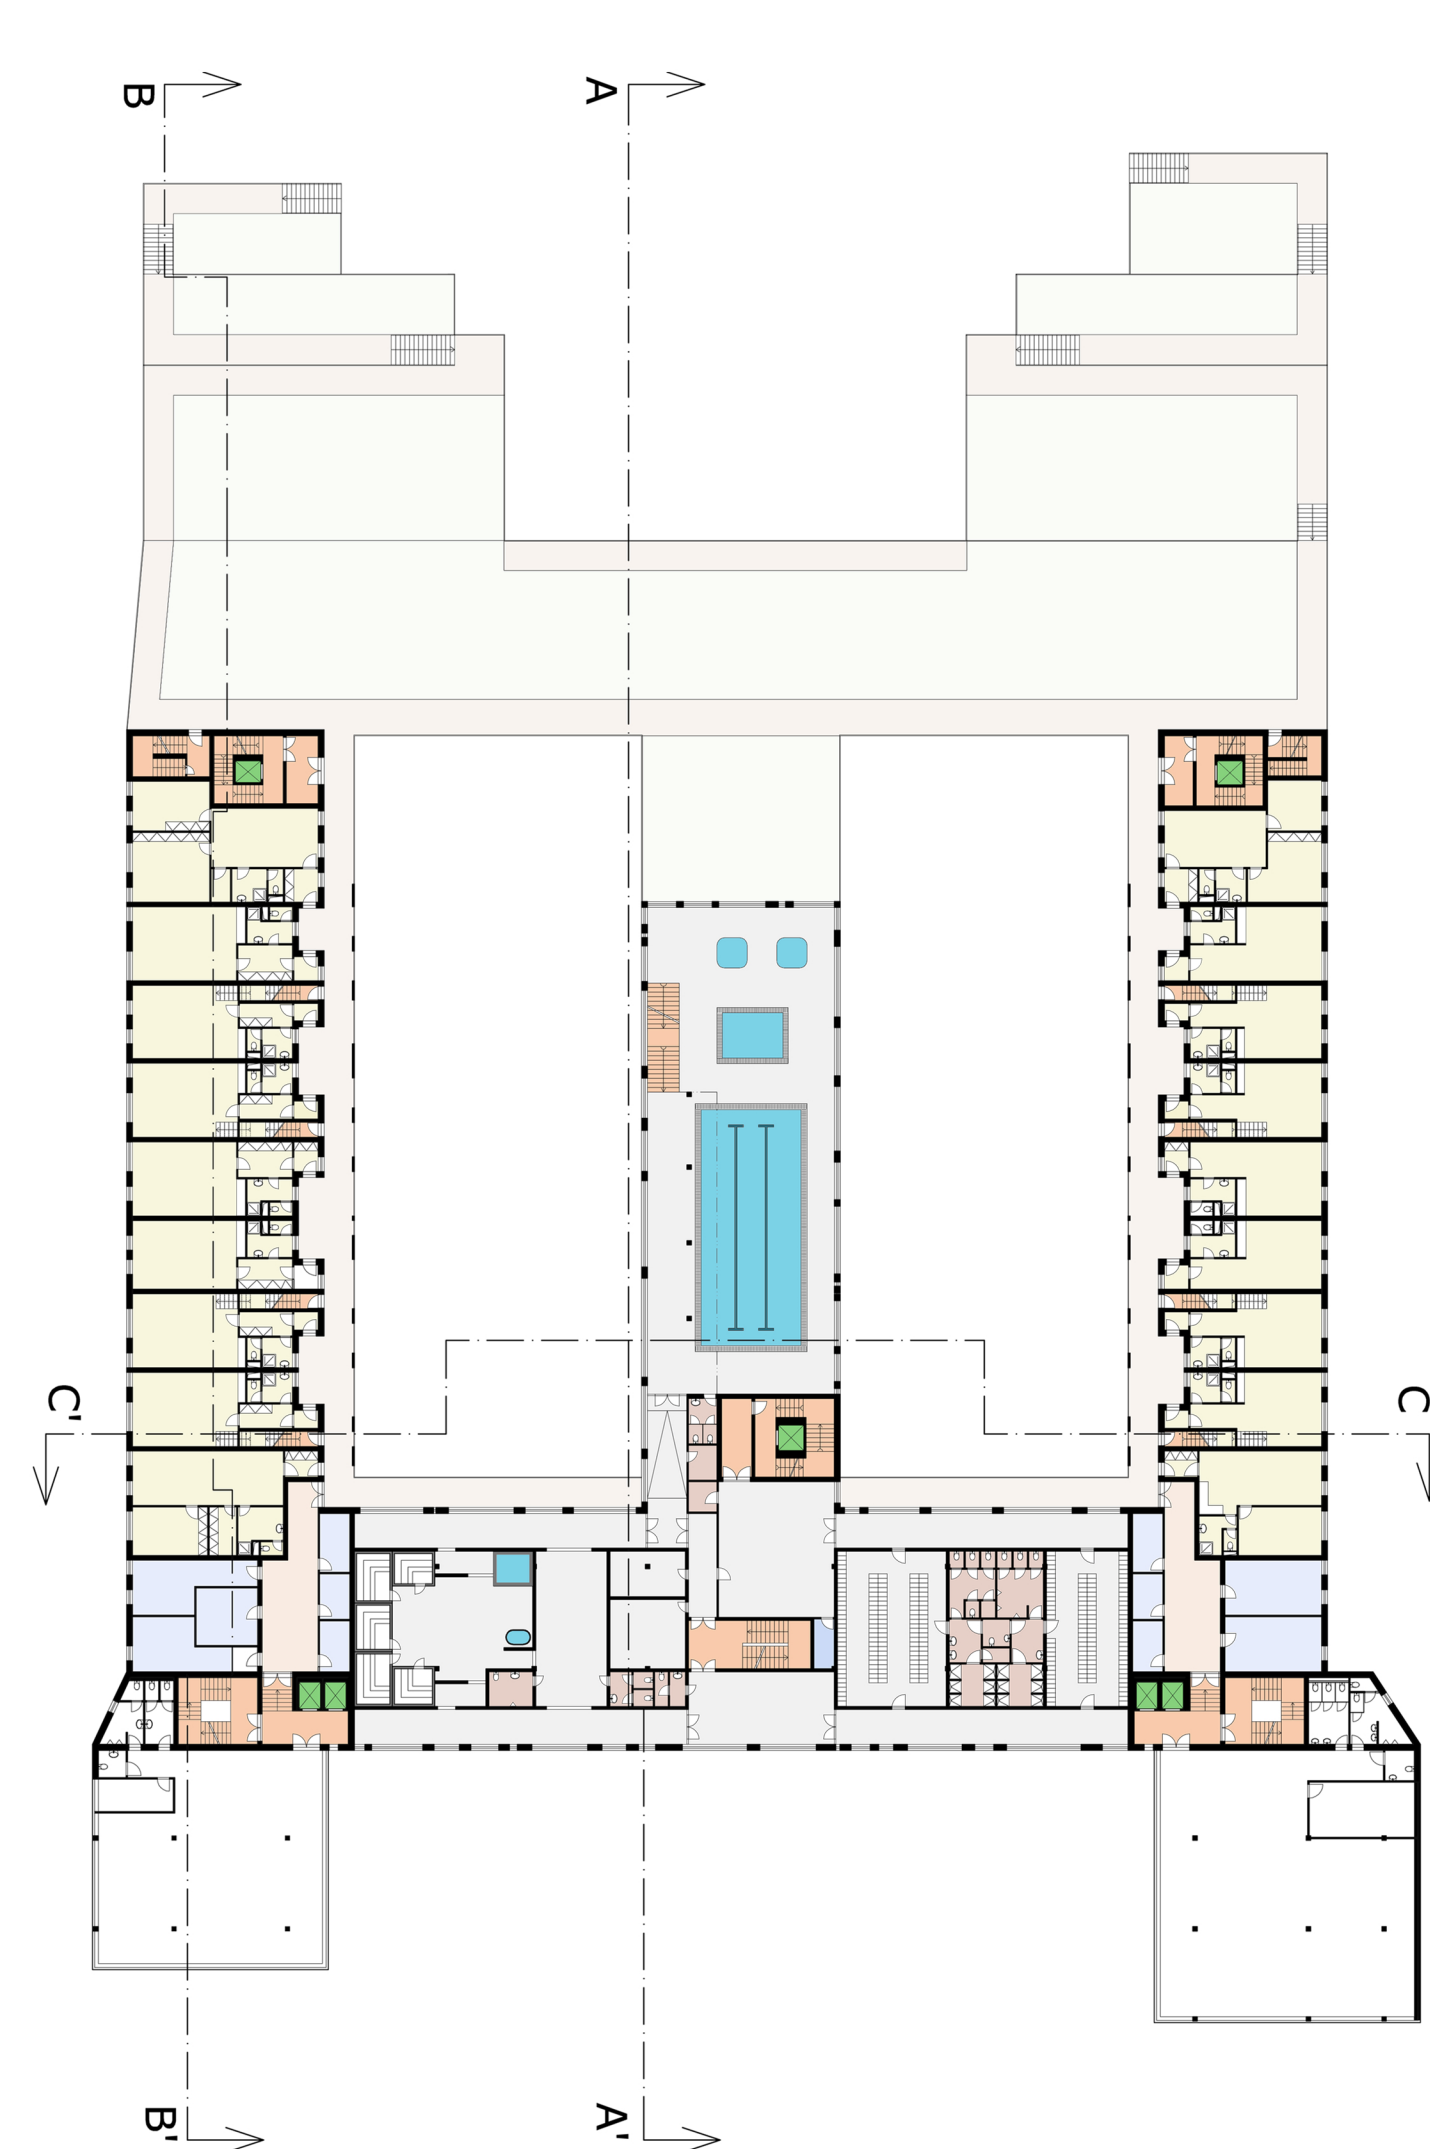

Půdorys 3NP, M 1:500



Řezopohled A-A', M 1:500

LEGENDA

- Vertikální komunikace
- Výťahy
- Vstupní prostor, hala
- Obchodní prostory
- Kancelářské prostory
- Restaurace, kavárna
- Kultura, komunitní centrum
- Byty
- Fitness
- Technické zázemí, technologie, sklady
- Domovní vybavení
- WC, pomocné prostory
- Komunikace
- Výjezd z parkoviště

Garden Off Bronx

