




1. NP M1:200




2. NP M1:200




městský dům na nábřeží v přerově

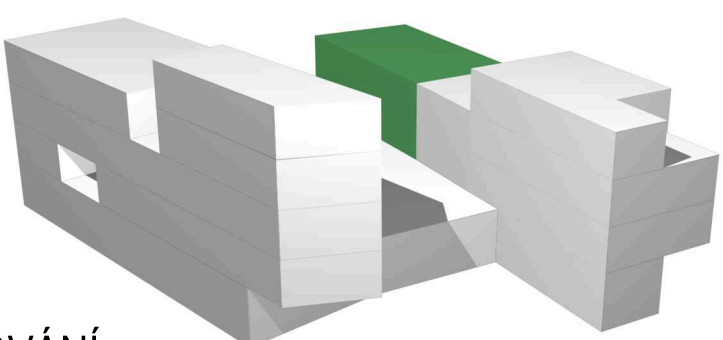

PARKOVÁNÍ

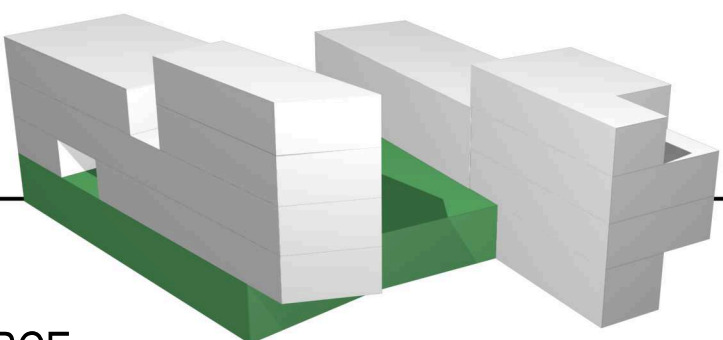



KOMERCE

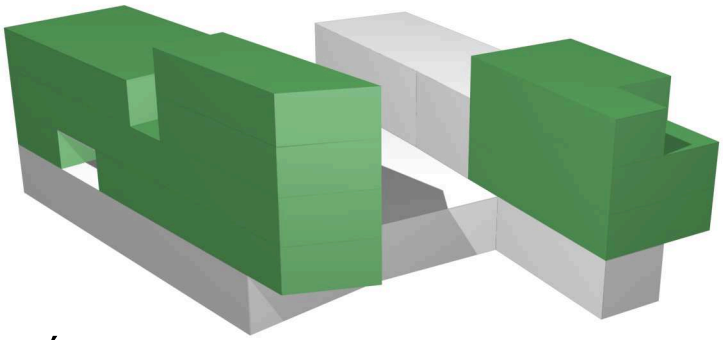

BYDLENÍ

POLYFUNKČNÍ OBJEKT S PŘEVAHOU FUNKCE BYDLENÍ

- HMOTOVÉ ČLENĚNÍ NA DVA CELKY ČÁSTEČNĚ PROPOJENÉ SPOLEČNÝM PARTEREM
- CITLIVĚ ODDĚLUJE VEŘEJNÝ PROSTOR OD SEMIPRIVÁTNÍHO
- ZELENÁ STŘECHA TVOŘÍ PŘÍJEMNÉ OTEVŘENÉ ATRIUM
- ORIENTACE FASÁD NA JIH SMĚREM K NÁBŘEŽÍ - VYUŽITÍ ATRAKTIVITY POZEMKU
- JEDNODUCHÝM OBJEMEM NÁVRH JASNĚ DEFINUJE NÁROŽÍ

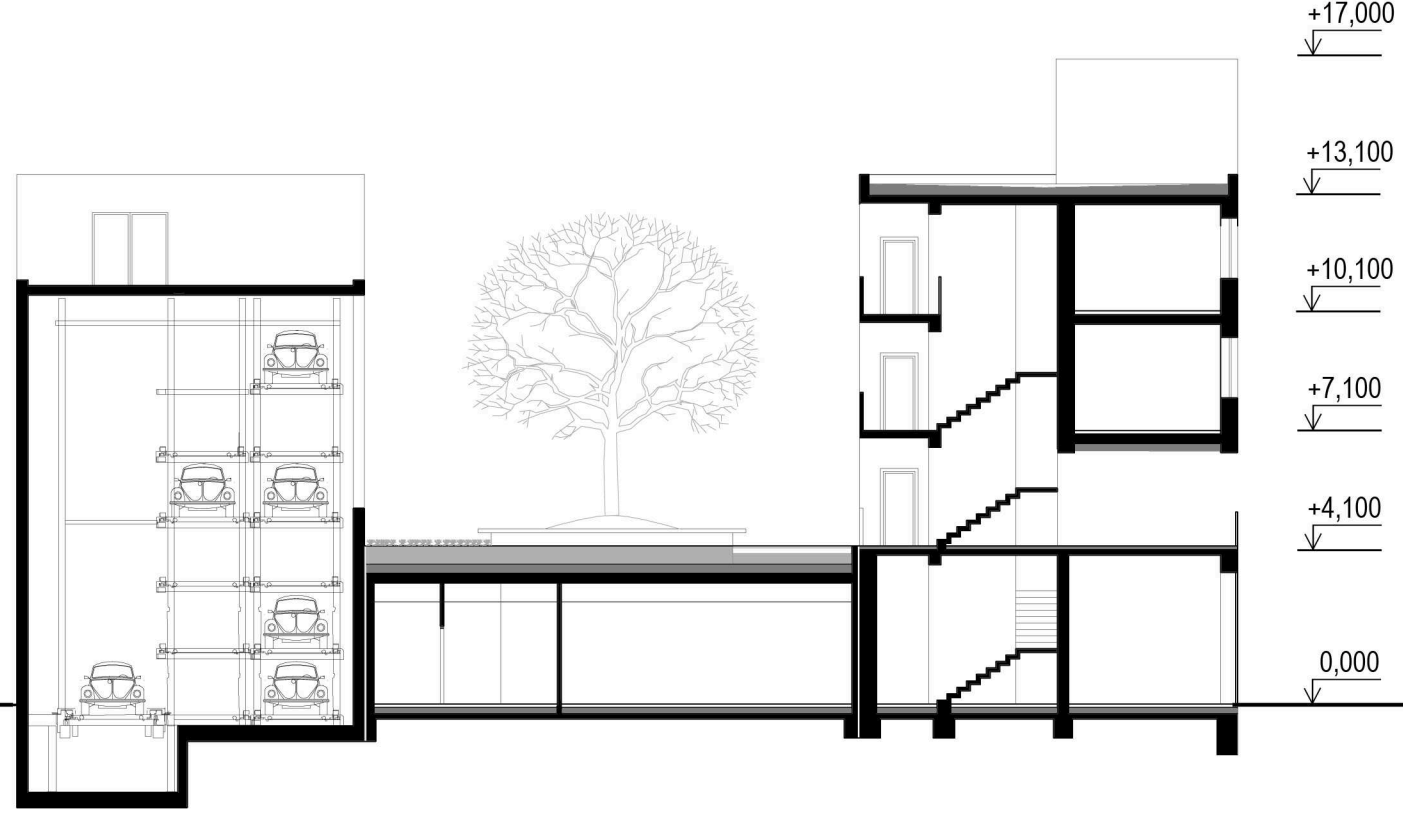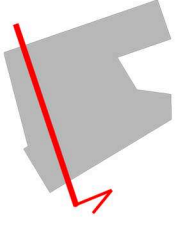

PŘÍČNÝ ŘEZ M1:200

