

KNIHOVNA „MOSTEM“

Frýdek-Místek







KNIHOVNA „MOSTEM“

Hlavní myšlenka konceptu je o propojení historického centra Mísku s rozsáhlým parkem. Pomocí knihovny jsem překlenula bariéru a navíc připojila už stávající sál, který kapacitou odpovídá požavkům. Získala jsem výhled pro čtenáře, vytvořila letní pobytové čítárny. Budova knihovny dotváří chybějící nároží urbanistického celku centra města Mísku, zároveň se nestává bariérou, díky volnému půdorysu v úrovni terénu. Knihovnu jsem přímo propojila s tržnicí, která je nyní nedostatečná, snažím se zde navodit např. atmosféru venkovních trhů s knihami v Berlíně. Plocha nádvoří by měla být plochou výstavní a shromažďovací, též takto velký prostor pro společné kulturní akce obou městům chybí a proto si myslím, že zde může dojít k propojení města Frýdku a Mísku.

Situace 1:1000

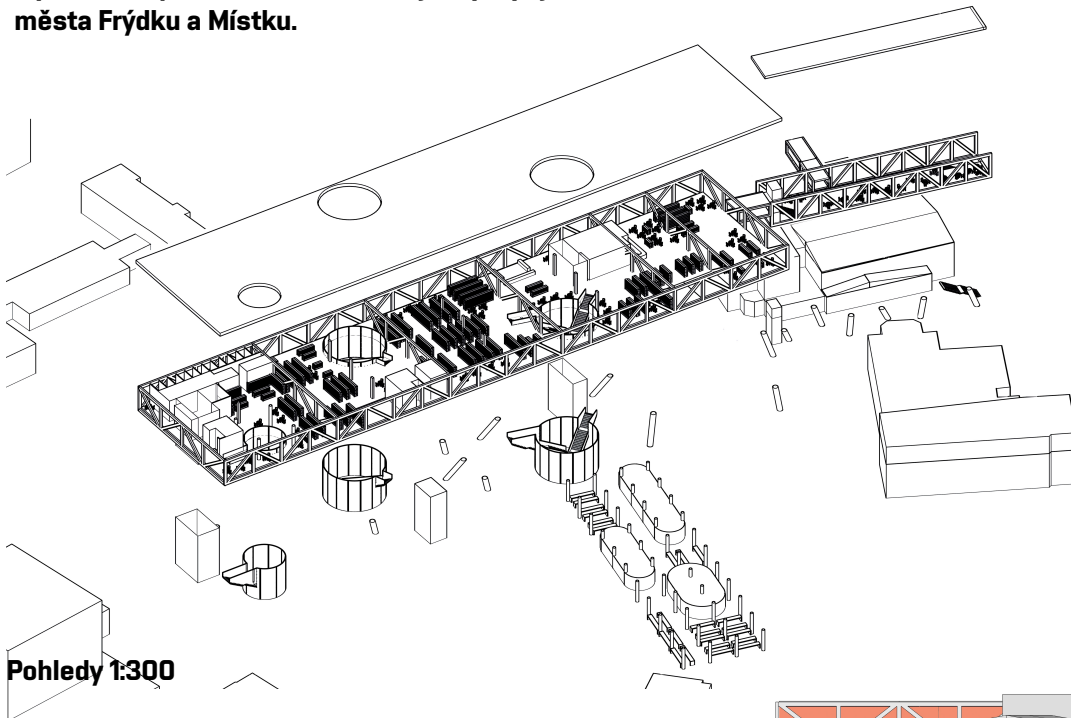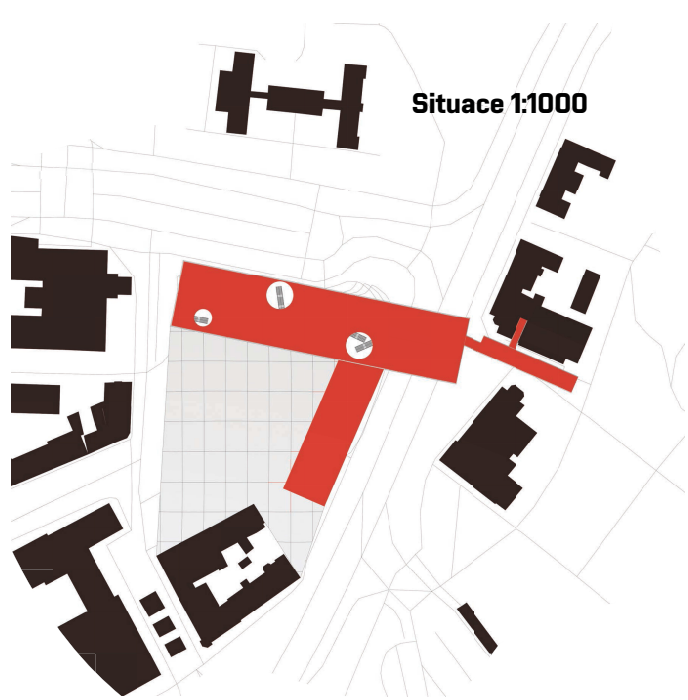


Pohledy 1:300




východní pohled




západní pohled

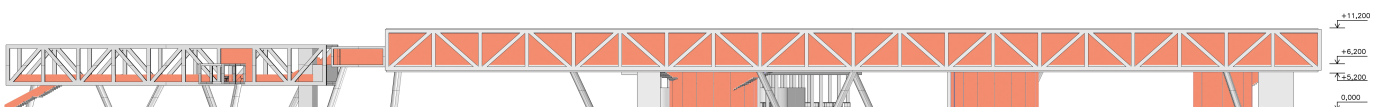

jižní pohled

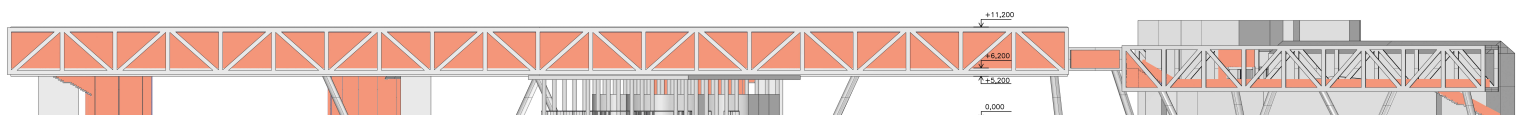

jižní pohled


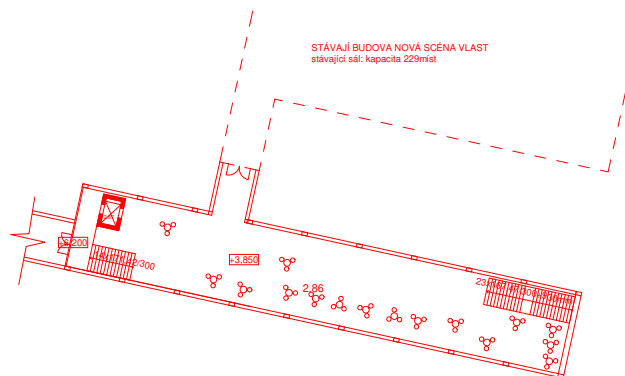


Administrativní oddělení		
o.zn.	úkol/mistnost	plocha m ²
2.01	Receptce	2,8
2.02	recepční schod	2,2
2.03	recepční/zasedacíka	22,0
2.04	umyvárna Z	2,0
2.05	umyvárna M	1,4
2.06	WC	1,6
2.07	WC M	1,2
2.08	WC M	1,2
2.09	skladová místnost	5,5
2.10	skladová místnost	3,7
2.11	požární Schodiště	14,5
2.12	výťah	4,2
2.13	Recepcie	2,2
2.14	kancelář Pro I Osobu	5,6
2.15	kancelář Pro I Osobu	5,6
2.16	kancelář Pro I Osobu	5,6
2.17	kancelář Pro I Osobu	5,6
2.18	kancelář Pro I Osobu	5,6
2.19	kancelář Pro I Osobu	5,6
2.20	kancelář Pro I Osobu	5,6
2.21	kancelář Pro I Osobu	5,6
2.22	kancelář Pro I Osobu	5,6
2.23	kancelář Pro I Osobu	5,6
2.24	kancelář Pro I Osobu	5,6
2.25	kancelář Pro I Osobu	5,6
2.26	kancelář Pro I Osobu	5,6

Studovny		
acn.	uč. místnosti	plocha m ²
2,27	Studijní Box Pro 1 Osobu	5,6
2,28	Studijní Box Pro 1 Osobu	5,6
2,29	Studijní Box Pro 1 Osobu	5,6
2,30	Studijní Box Pro 1 Osobu	5,6
2,31	Studijní Box Pro 1 Osobu	5,6
2,32	Studijní Box Pro 1 Osobu	5,6
2,33	Studijní Box Pro 1 Osobu	5,6
2,34	Studijní Box Pro 1 Osobu	5,6
2,35	Studijní Box Pro 1 Osobu	5,6
2,36	Studijní Box Pro 1 Osobu	5,6
2,37	Studijní Box Pro 1 Osobu	5,6
Hudební oddělení		
acn.	uč. místnosti	plocha m ²
2,38	oddělení S Knihnou	64
2,39	prostor	100
Oddělení pro dospělé		
2,4	Prostor	295
2,41	Prostor	330
2,42	Cižba	52
2,43	WC	2
2,44	WC	2
2,45	WC	1,5
2,46	WC	2,9
2,47	WC	2,9
2,48	WC	5
2,49	WC	1,5
2,5	Výťah	3,5
2,51	Výťah	3,5
2,52	Výťah	3,5
2,53	Výťah	3,5

Dětská část	
ozn.	účel místnosti
2.54	prostor
Recepce, půjčovna	
ozn.	účel místnosti
2.55	prostor
2.56	recepce
Technické zázemí	
ozn.	účel místnosti
2.57	prostor
2.58	výtah
2.59	výtah
2.60	požární Schodiště
2.61	chodba Toalety
2.62	uklídova místnost
2.63	umývárna
2.64	wc Pisárny
2.65	wc Kabinka
2.66	wc Kabinka
2.67	wc Kabinka
2.68	wc Kabinka
2.69	wc Kabinka
2.70	wc Kabinka
2.71	wc Kabinka
2.72	wc Kabinka
2.73	wc Handicap
2.74	umývárna


Kavárna				
plocha m ²	ozn.	účel miestnosti	plocha m ²	
102	2,15	sociálna Záreční Kaviárna	1,1	
	2,76	šatňa Zamestnanců	5,5	
	2,77	Koľ Zamestnanců	1,1	
plocha m ²	2,78	WC	7,7	
138	2,79	sklad	2,9	
22	2,80	predpr. Pult Kavárna	25	
	2,81	projekt	273	
Ďešské oddelení				
plocha m ²	ozn.	účel miestnosti	plocha m ²	
185	3	prázdny	38	
	3,282	prázdny	180	
	3,283	prázdny	38	
	15	2,24	čistárna	38
Oddelení časopisů a periodik				
2	ozn.	účel miestnosti	plocha m ²	
8	4,35	4	206	
Letní čítárna				
1,5	ozn.	účel miestnosti	plocha m ²	
1,5	2,86	prázdny	372	
	3,47	prázdny		

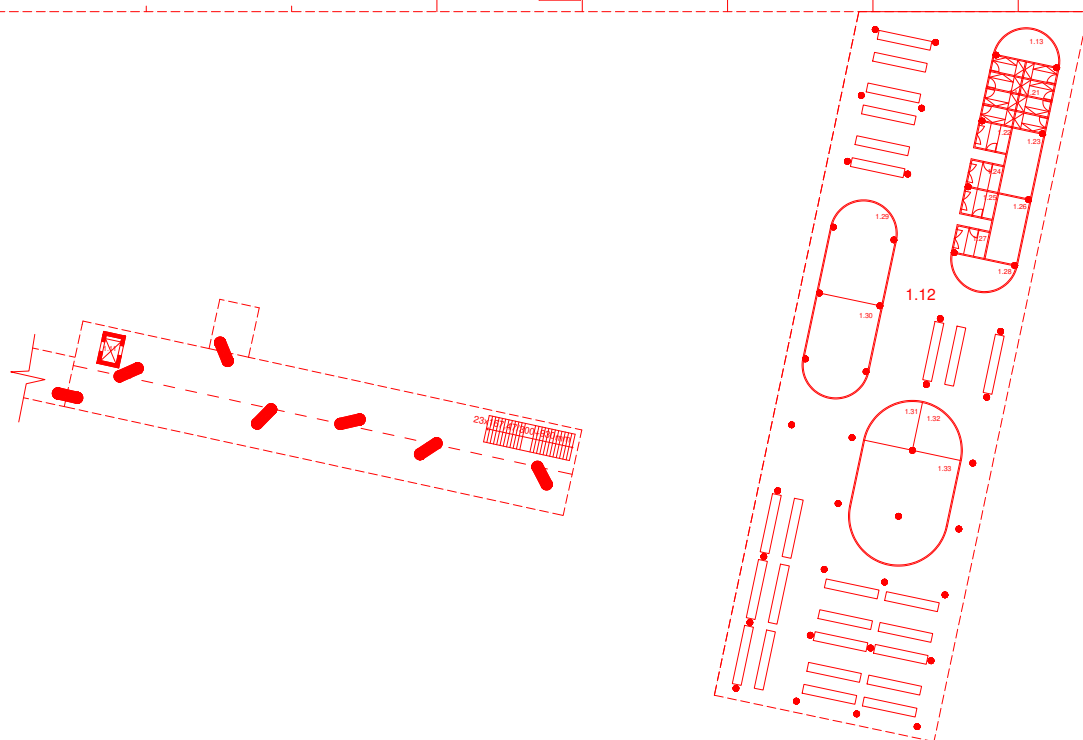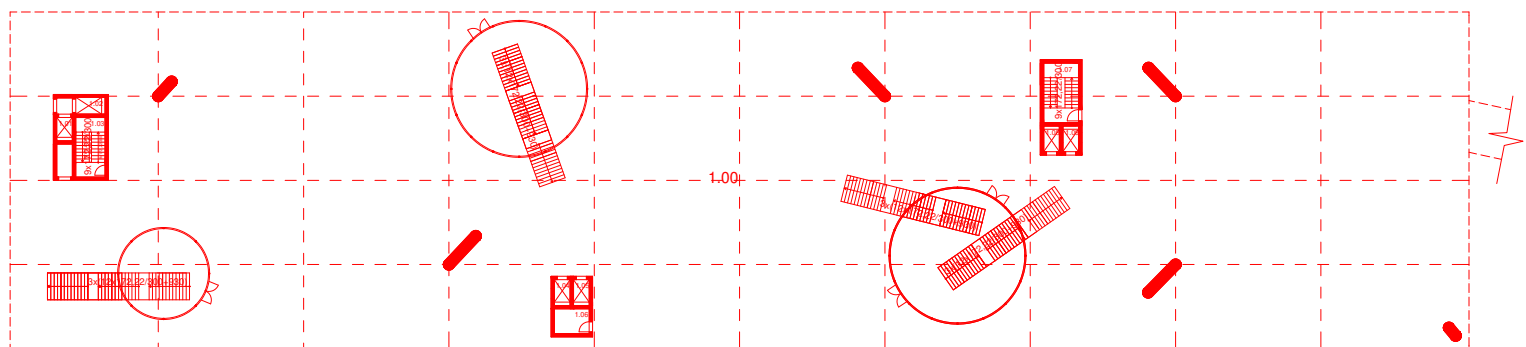


1.NP		
ozn.	účel místnosti	plocha m2
1,00	prostor	3800
1,01	výtah	3,7
1,02	výtah	4,2
1,03	požární Schodiště	14,5
1,04	výtah	3,5
1,05	výtah	3,5
1,06	kumbál	8
1,07	požární Schodiště	15
1,08	výtah	3
1,09	výtah	3
1,11	výtah	4

Tržnice		
nr.	údel miestnosti prstor	plocha m ²
1,12	Občerstvení	950
1,13	Občerstvení	12,5
1,14	Kóje	4,3
1,15	Kóje	4,3
1,16	Kóje	4,3
1,17	Kóje	4,3
1,18	Kóje	4,3
1,19	Kóje	4,3
1,20	Kóje	4,3
1,21	Kóje	4,3
1,22	stánek	6,7
1,23	wc	17,5
1,24	stánek	6,7
1,25	stánek	6,7
1,26	záslani Občerstvení	17,5
1,27	stánek	6,7
1,28	občerstvení	12,5
1,29	květinářství	48
1,30	zdravá Výživa	48
1,31	stánek	15,2
1,32	stánek	15,2
1,33	uzeniny	82

detail 1:10

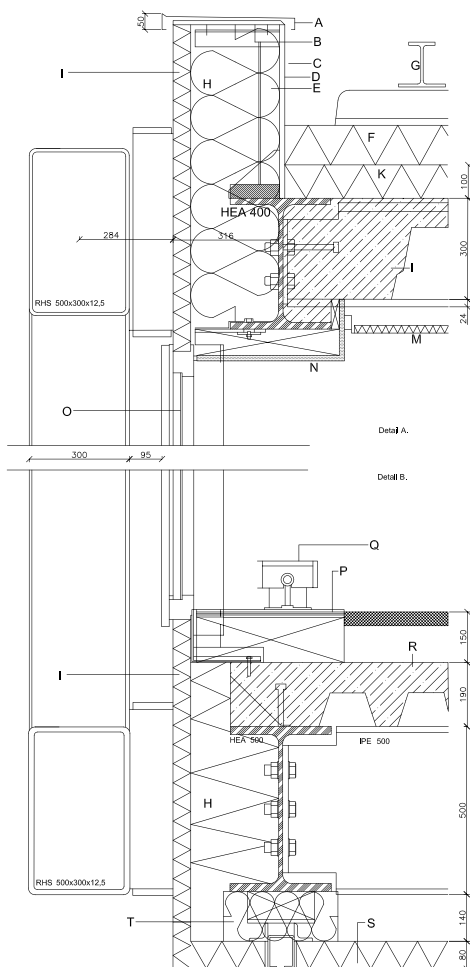

- A Ocelový plech na svorkách
- B Multiplex
- C Sítěná krytina
- D Multiplex
- E Ocelová podpora h.o.h. 600 mm
- F Izolační desky
- G Okenní lžita
- H Minerální vlna
- I Izolační panel
- K Izolační desky
- L Trápezový plech, beton C20/25 (210)
- M Akustické panely
- N MDF
- O Hliníkový rám (Vnitřní zasklení)
- P Pletivka (22 mm) lakovaná
- Q Konvektor
- R Trápezový plech, beton C20/25 (100)
- S Ocelový sandwichový panel
- T Minerální vlna (Proti proudění vzduchu)

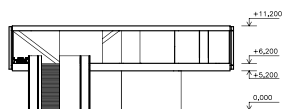

řezy 1:300

