

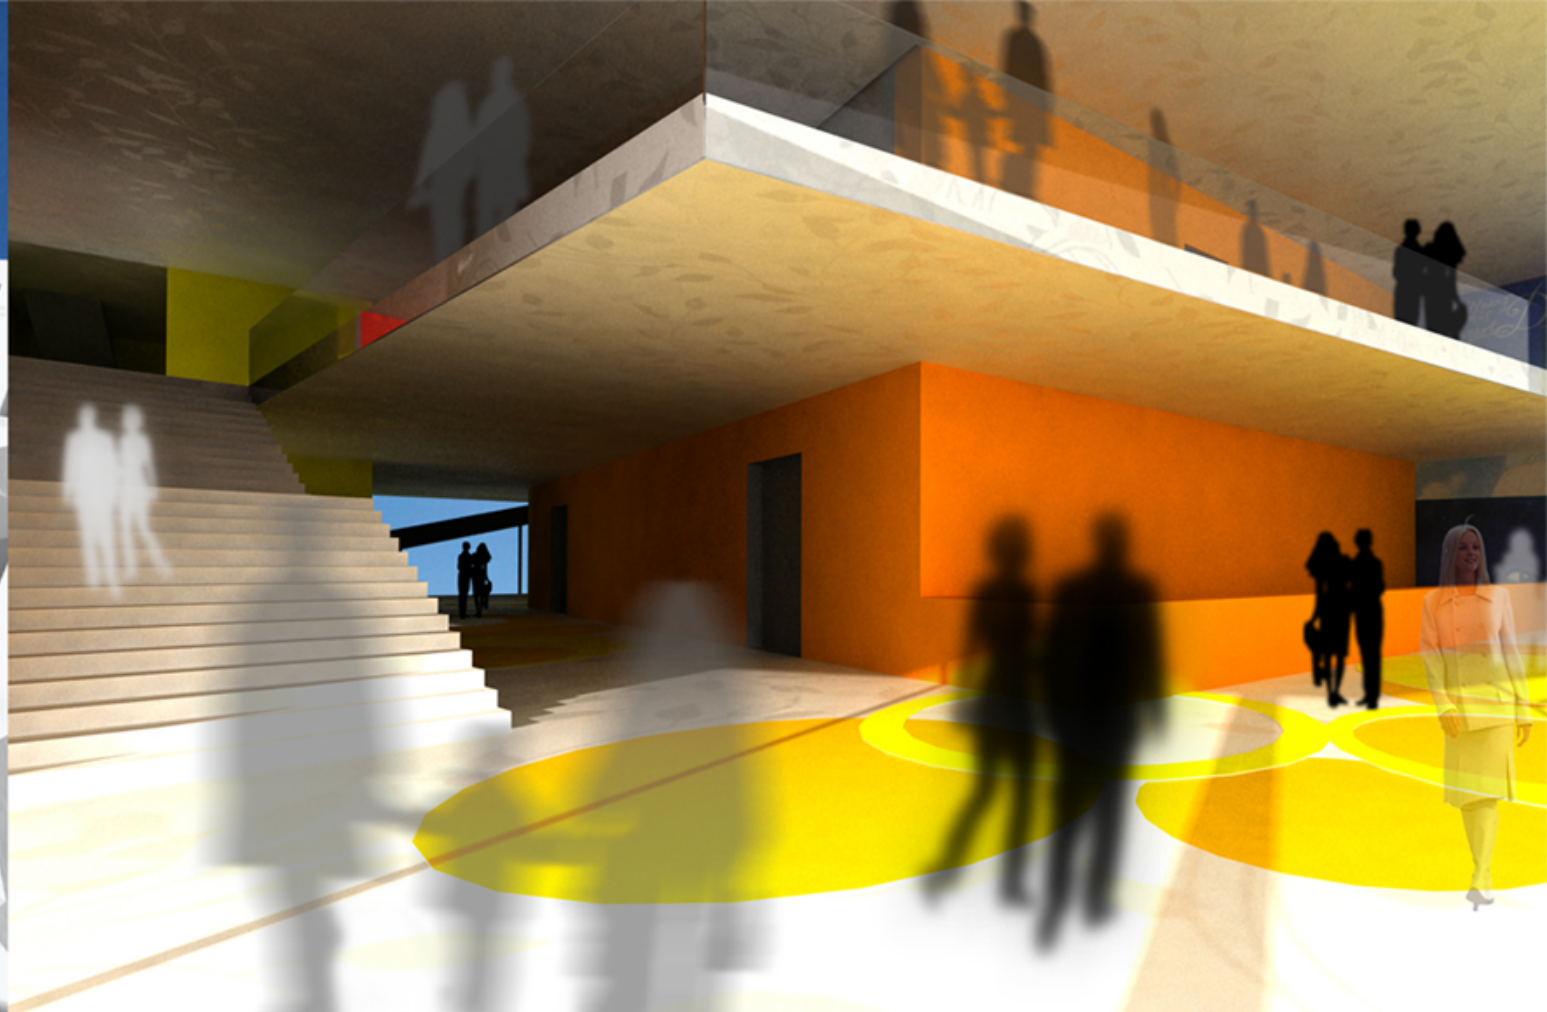
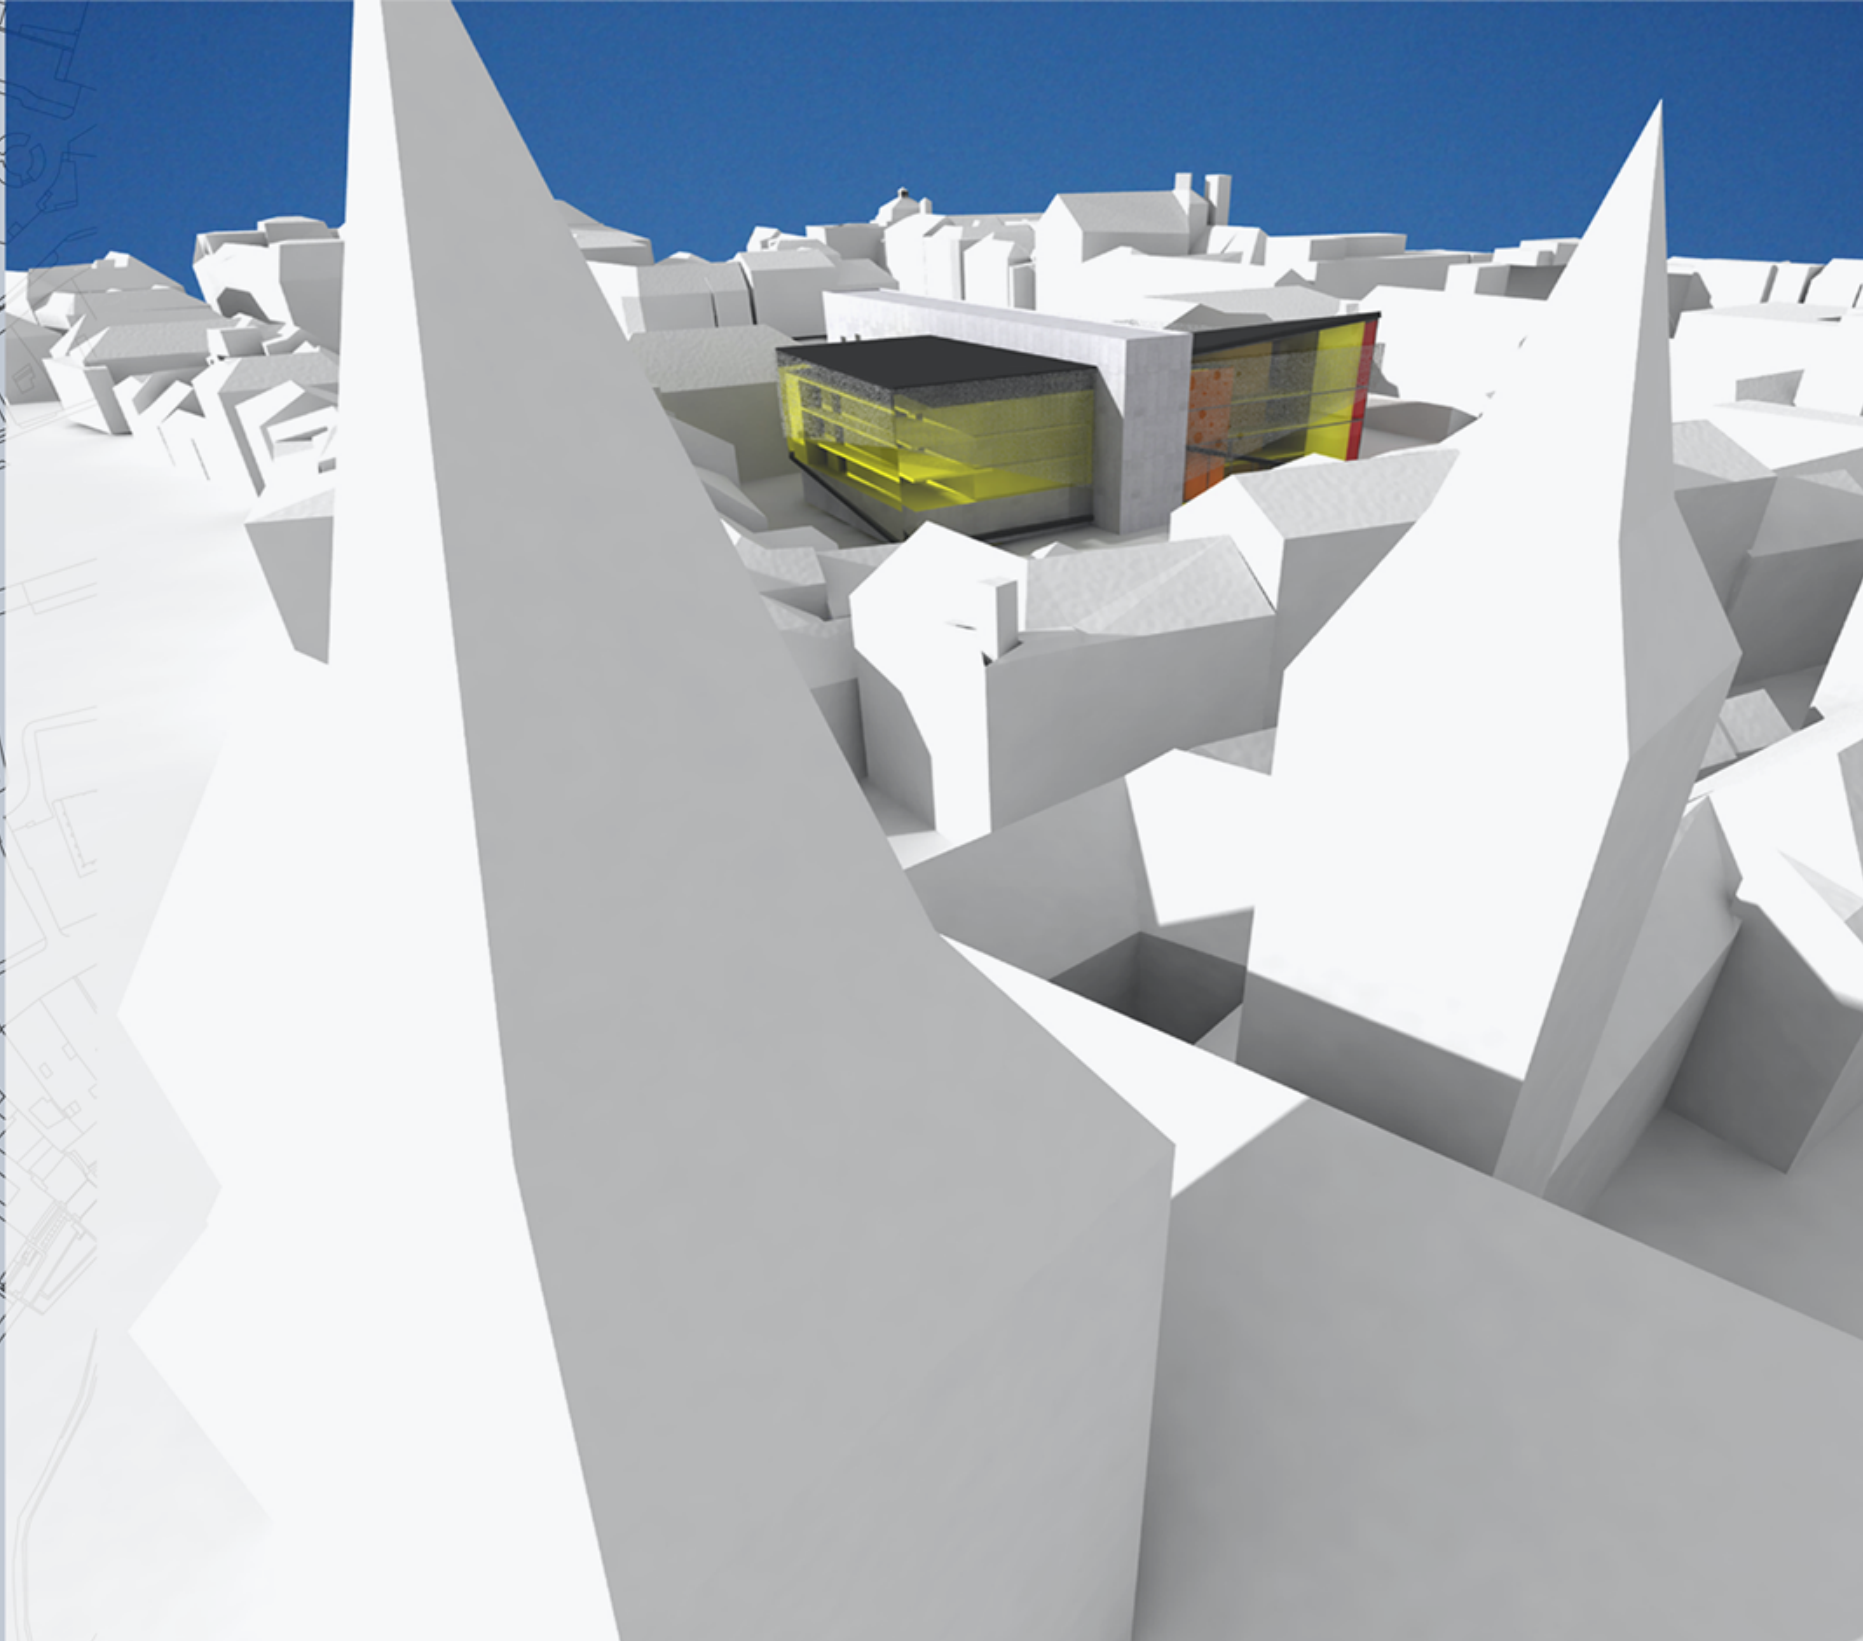


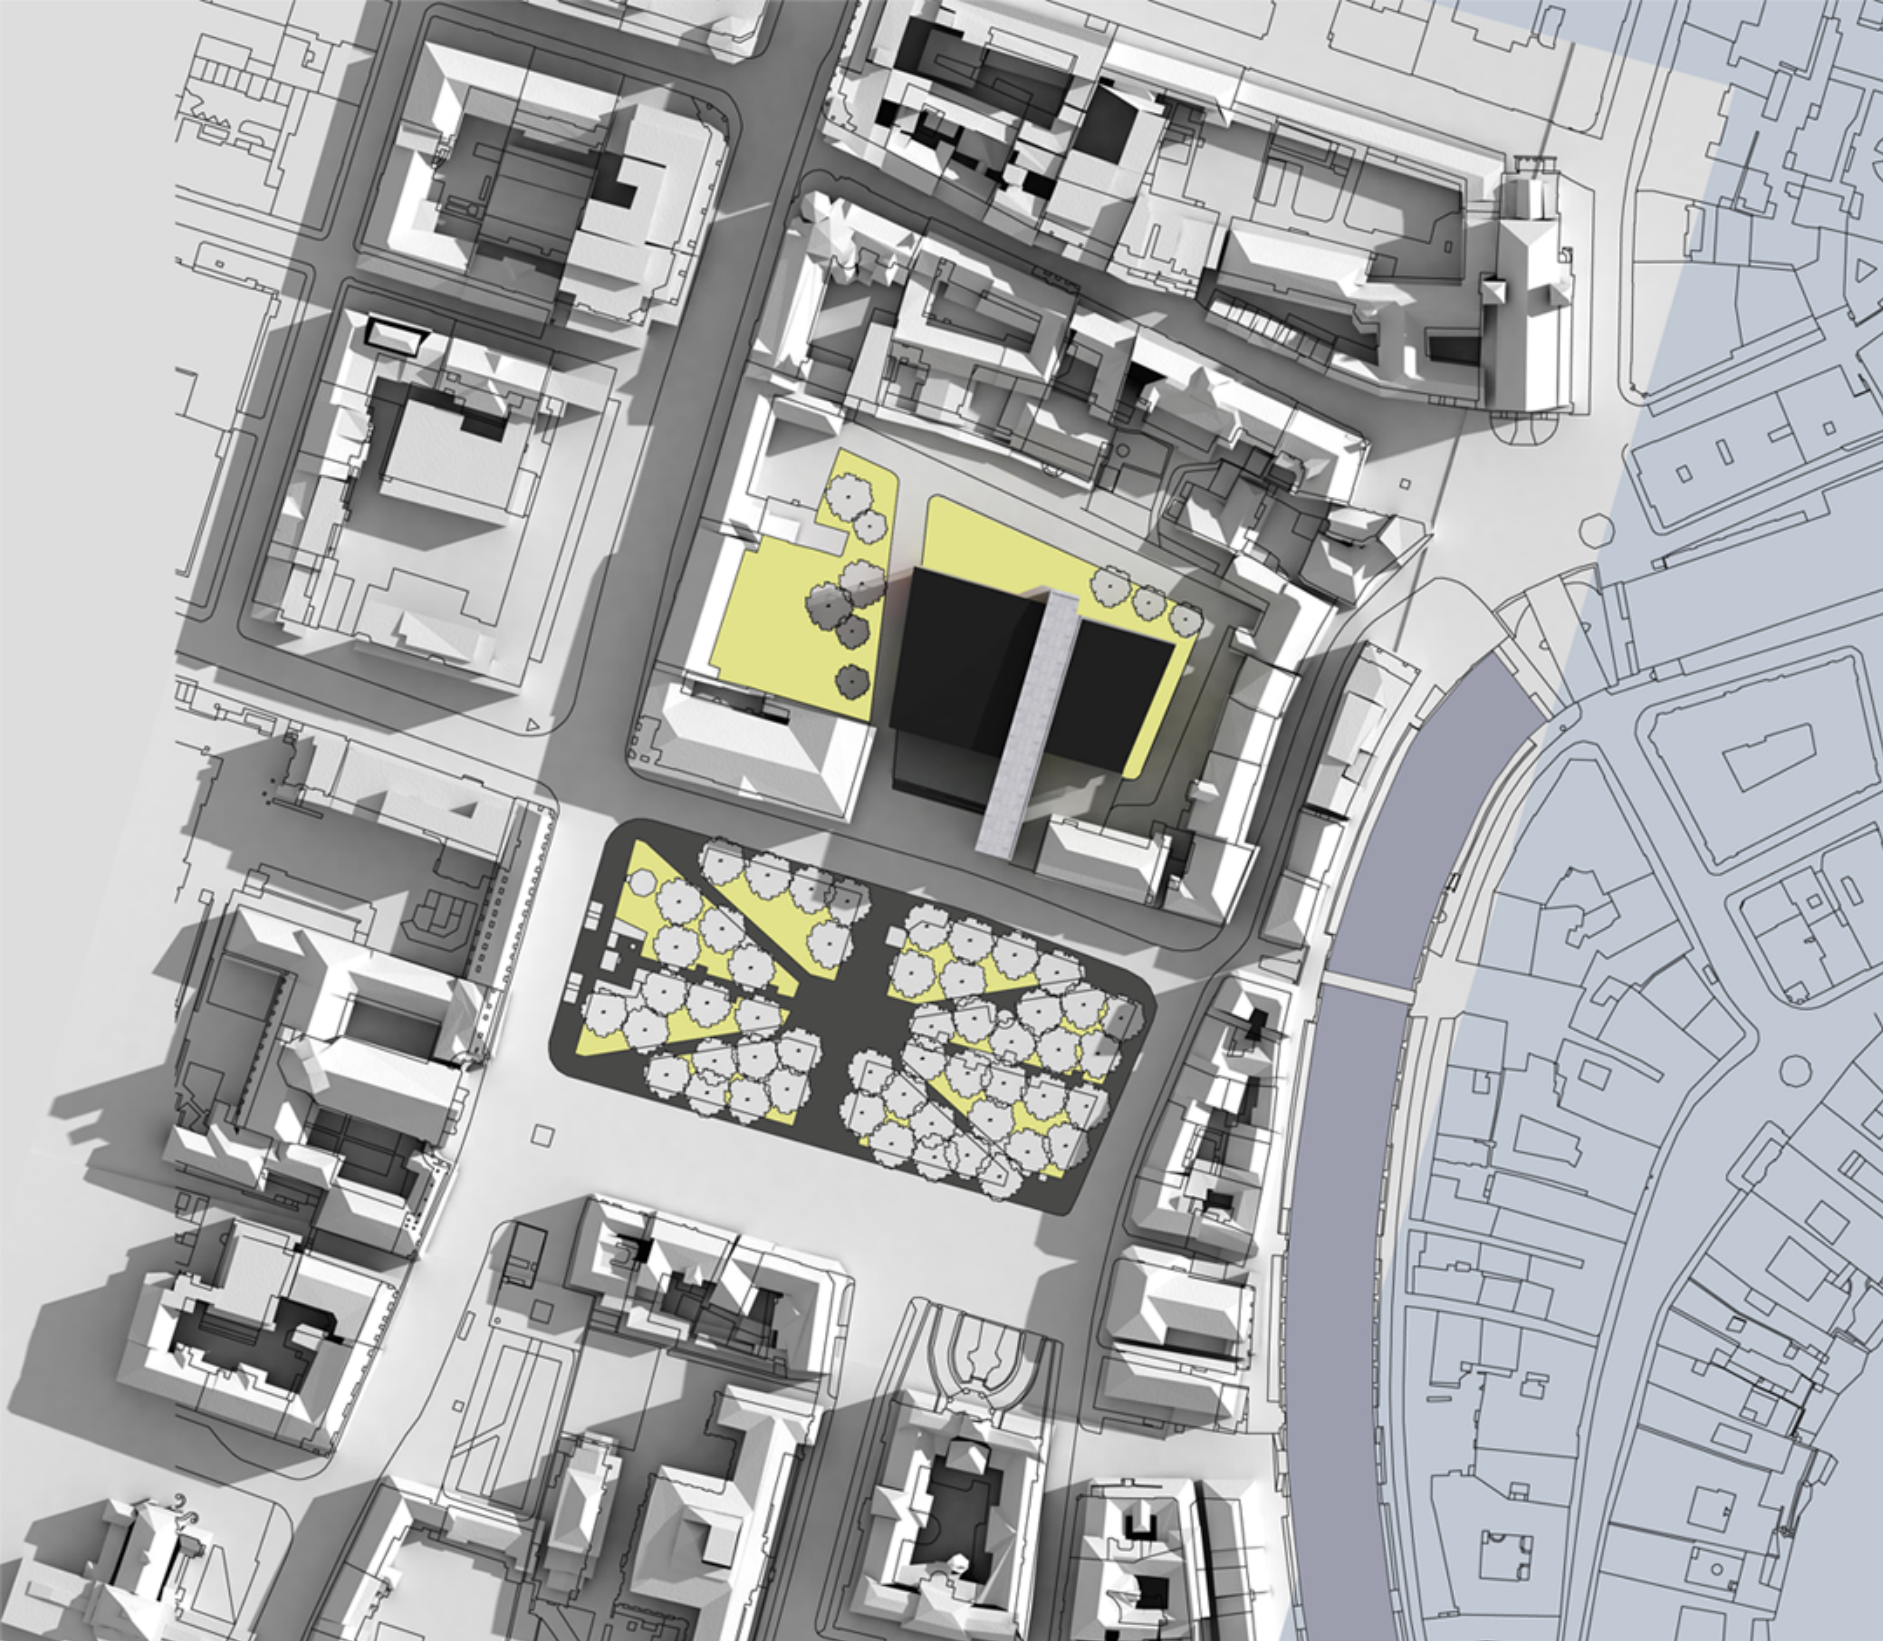


SLOVINSKÉ NÁRODNÍ DIVADLO V LUBLANI

PŘÍČNÝ ŘEZ 1:500

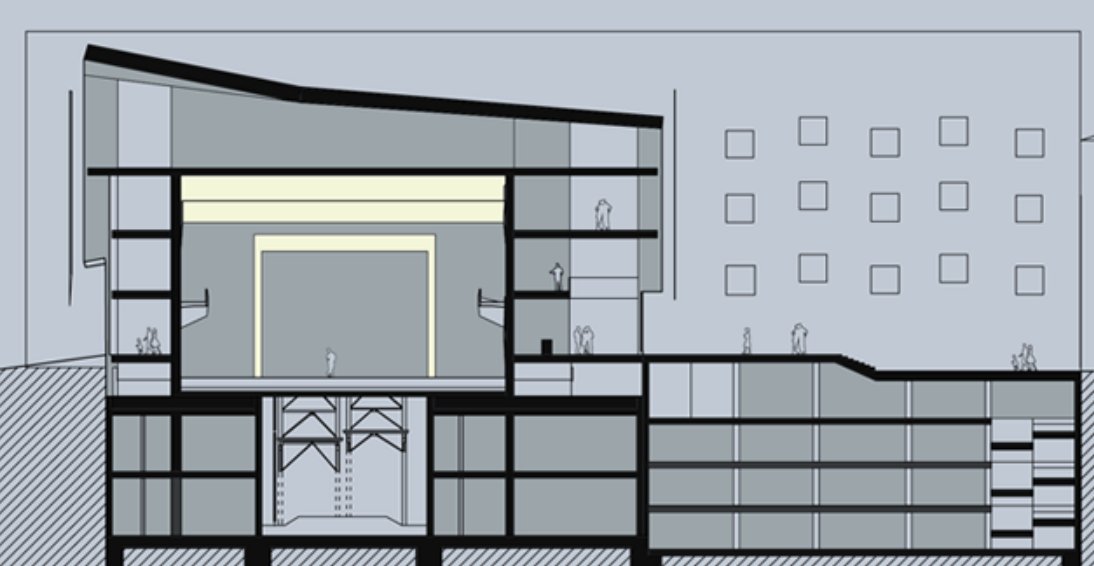


PODÉLNÝ ŘEZ 1:500

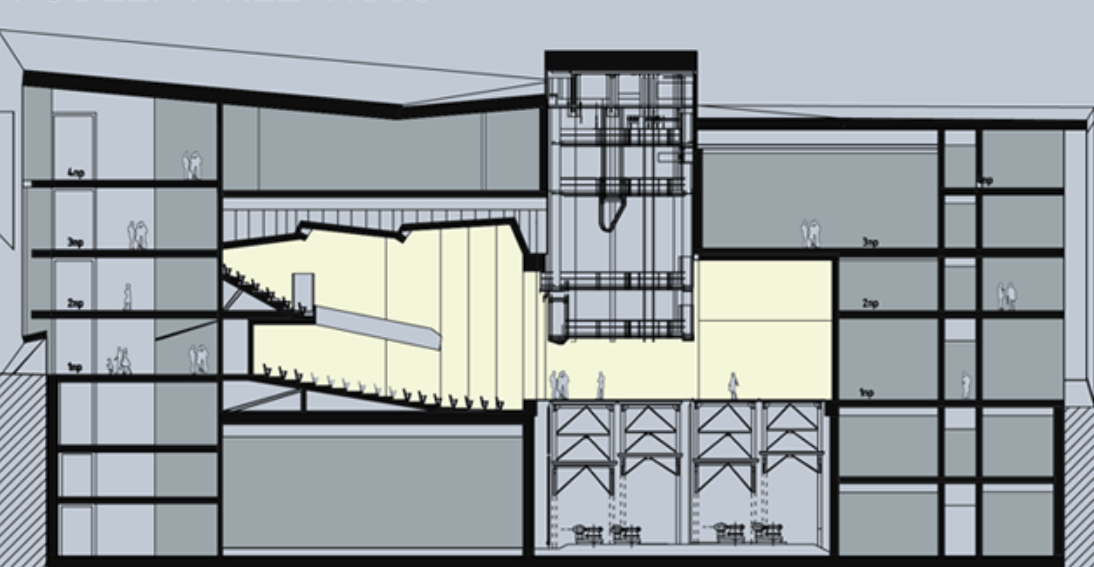

PŮDORYS 4.NP 1:500





PŮDORYS 3.NP 1:500

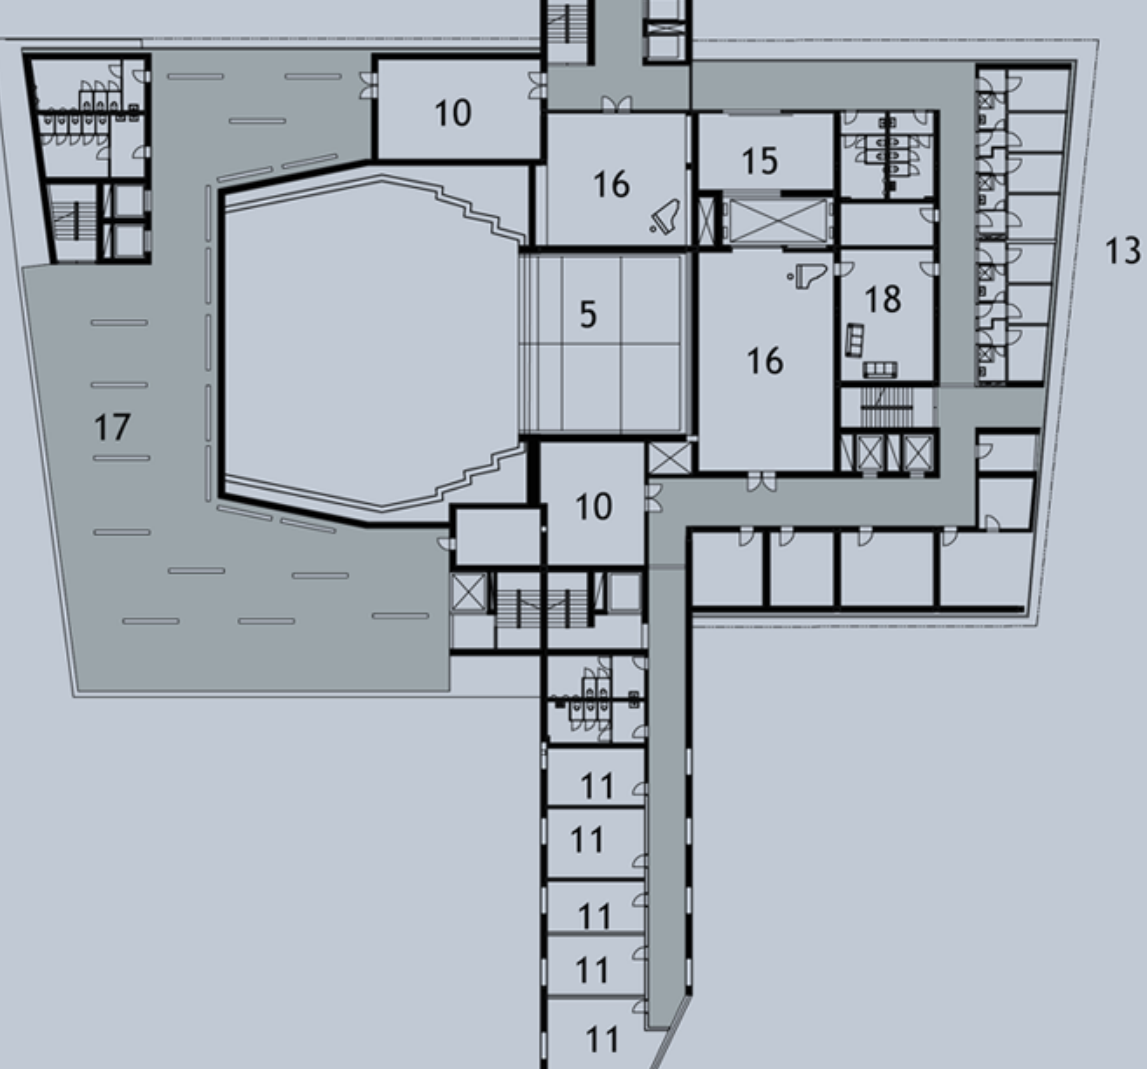


PŮDORYS 2.NP 1:500




PŮDORYS 1.NP 1:500

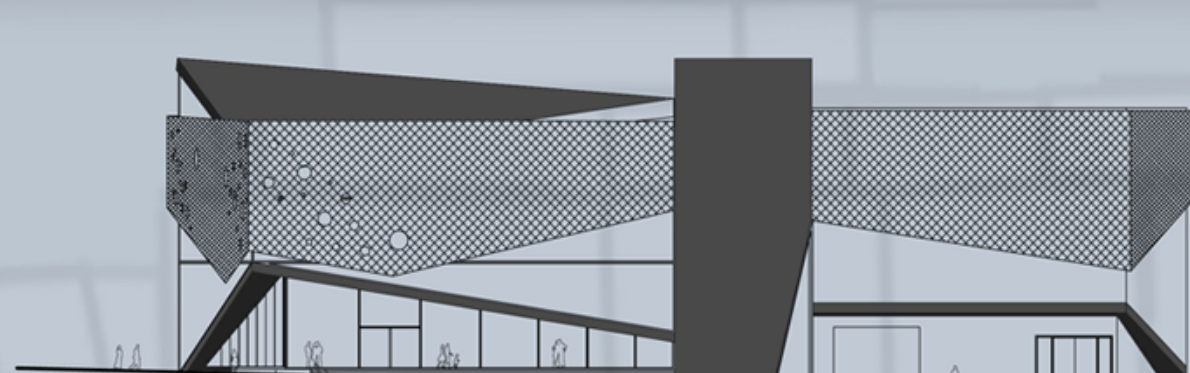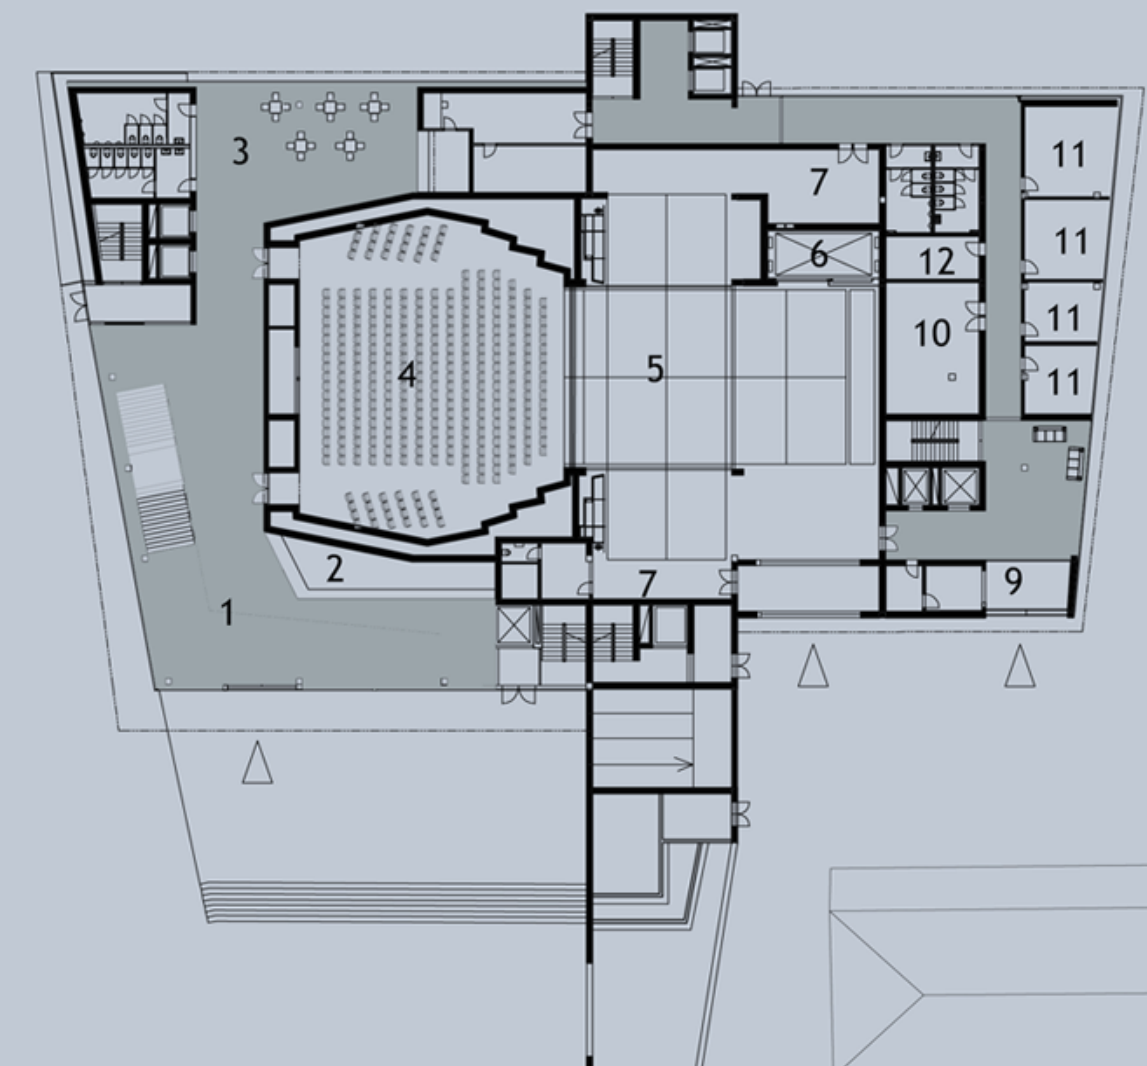


JIŽNÍ POHLED 1:500

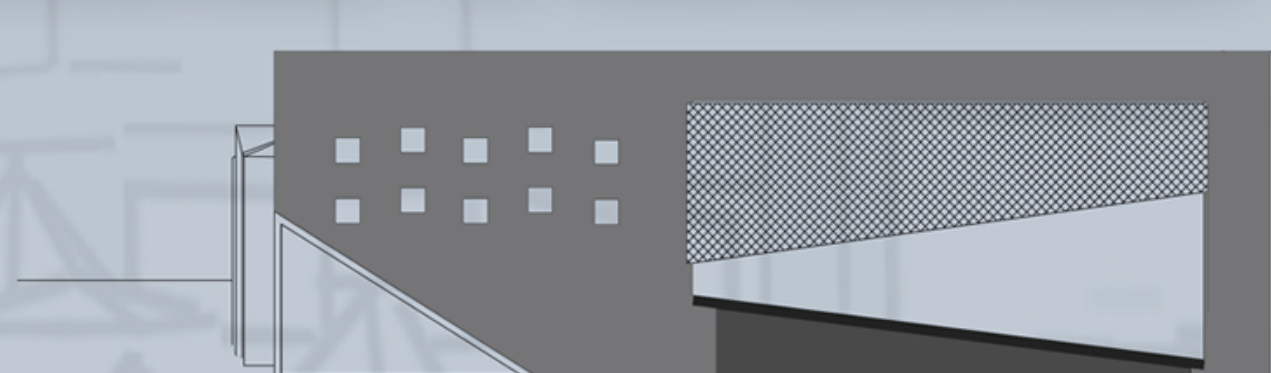

VÝCHODNÍ POHLED 1:500

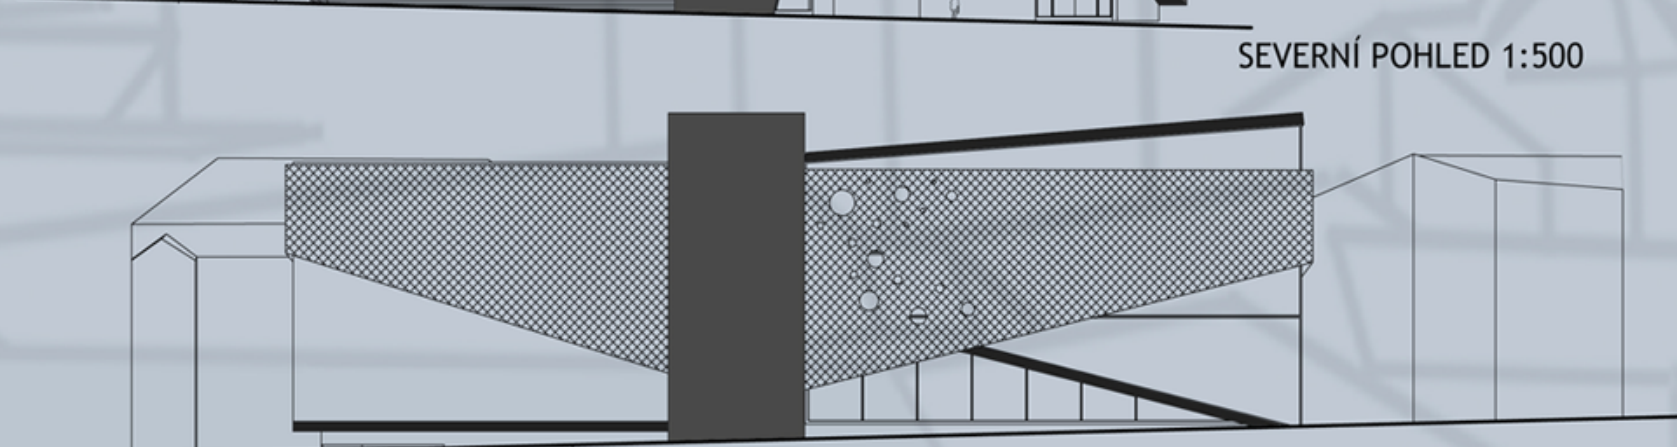

SEVERNÍ POHLED 1:500

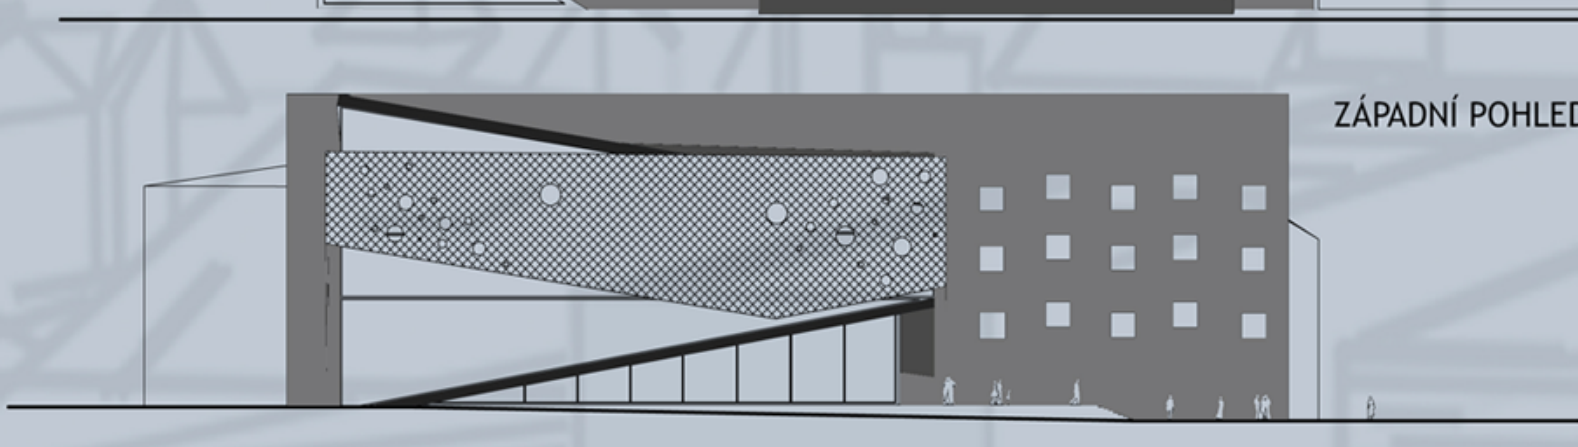

ZÁPADNÍ POHLED 1:500

