


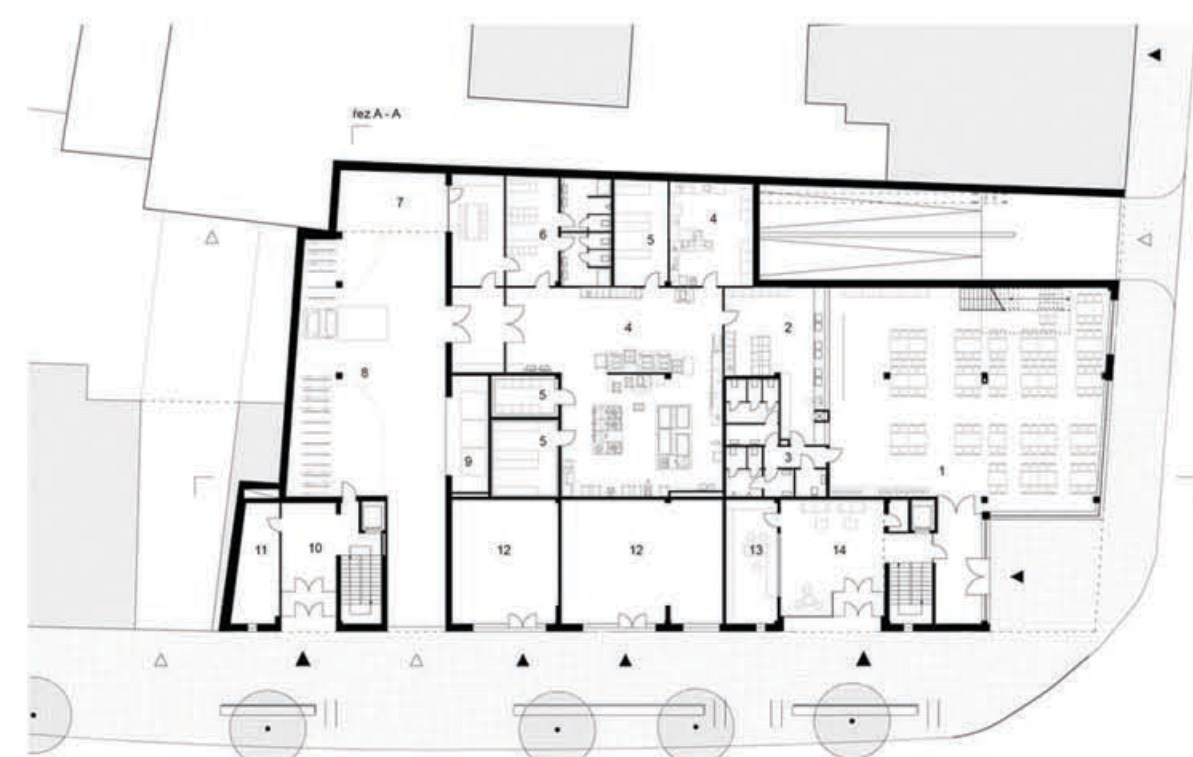

STUDENTSKÉ CENTRUM POŘÍČÍ, BRNO

Půdorys přízemí | 1:500

- 1 menza 270 m²
- 2 výdej jídel 50 m²
- 3 WC / muži / ženy
- 4 kuchyně 185 + 38 m²
- 5 sklad 54 m / celkem
- 6 denní místnost / šatna /
zázemí zaměstnanců
- 7 anglický dvorek
- 8 zásobování / stání kola
- 9 odpady
- 10 vstup
- 11 úklid / sklad
- 12 obchod 50 + 86 m²
- 13 kancelář recepce
- 14 hlavní vstup




Půdorys 2. NP | 1:500

- 1 restaurant / café 245 m²
- 2 salonek 72 m²
- 3 WC / muži / ženy
- 4 zázemí / malý nákladní výtah
- 5 multifunkční místnost 60 m²
- 6 sklad
- 7 kuchyňka 40 m²
- 8 sklad - dvůr
- 9 služby (čistírna) 52 m²
- 10 šatny / muži / ženy
- 11 posilovna / aerobik 216 m²
- 12 dvůr 432 m²




Půdorys 3. - 4. NP | 1:500

- 1 TV místnost/ herna 65 m²
- 2 byt 3+kk 60 m²
- 3 byt 4+kk 81 m²
- 4 byt 2+1 54 m²
- 5 byt 2+1 53 m²
- 6 byt 1+kk / bezbariérový 30 m²
- 7 byt 4+kk 80 m²
- 8 spol. místnost 34 m²
- 9 spol. kuchyňka 24 m²
- 10 byt 3+kk 63 m²
- 11 byt 1+kk 23 m²
- 12 byt 1+kk 22 m²
- 13 světlík

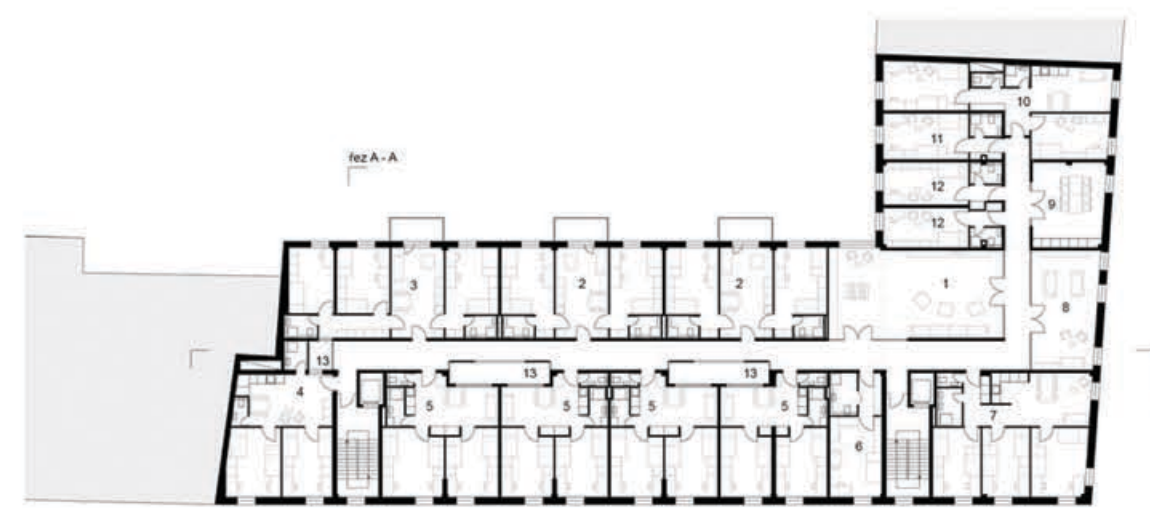

Situace | 1:1000

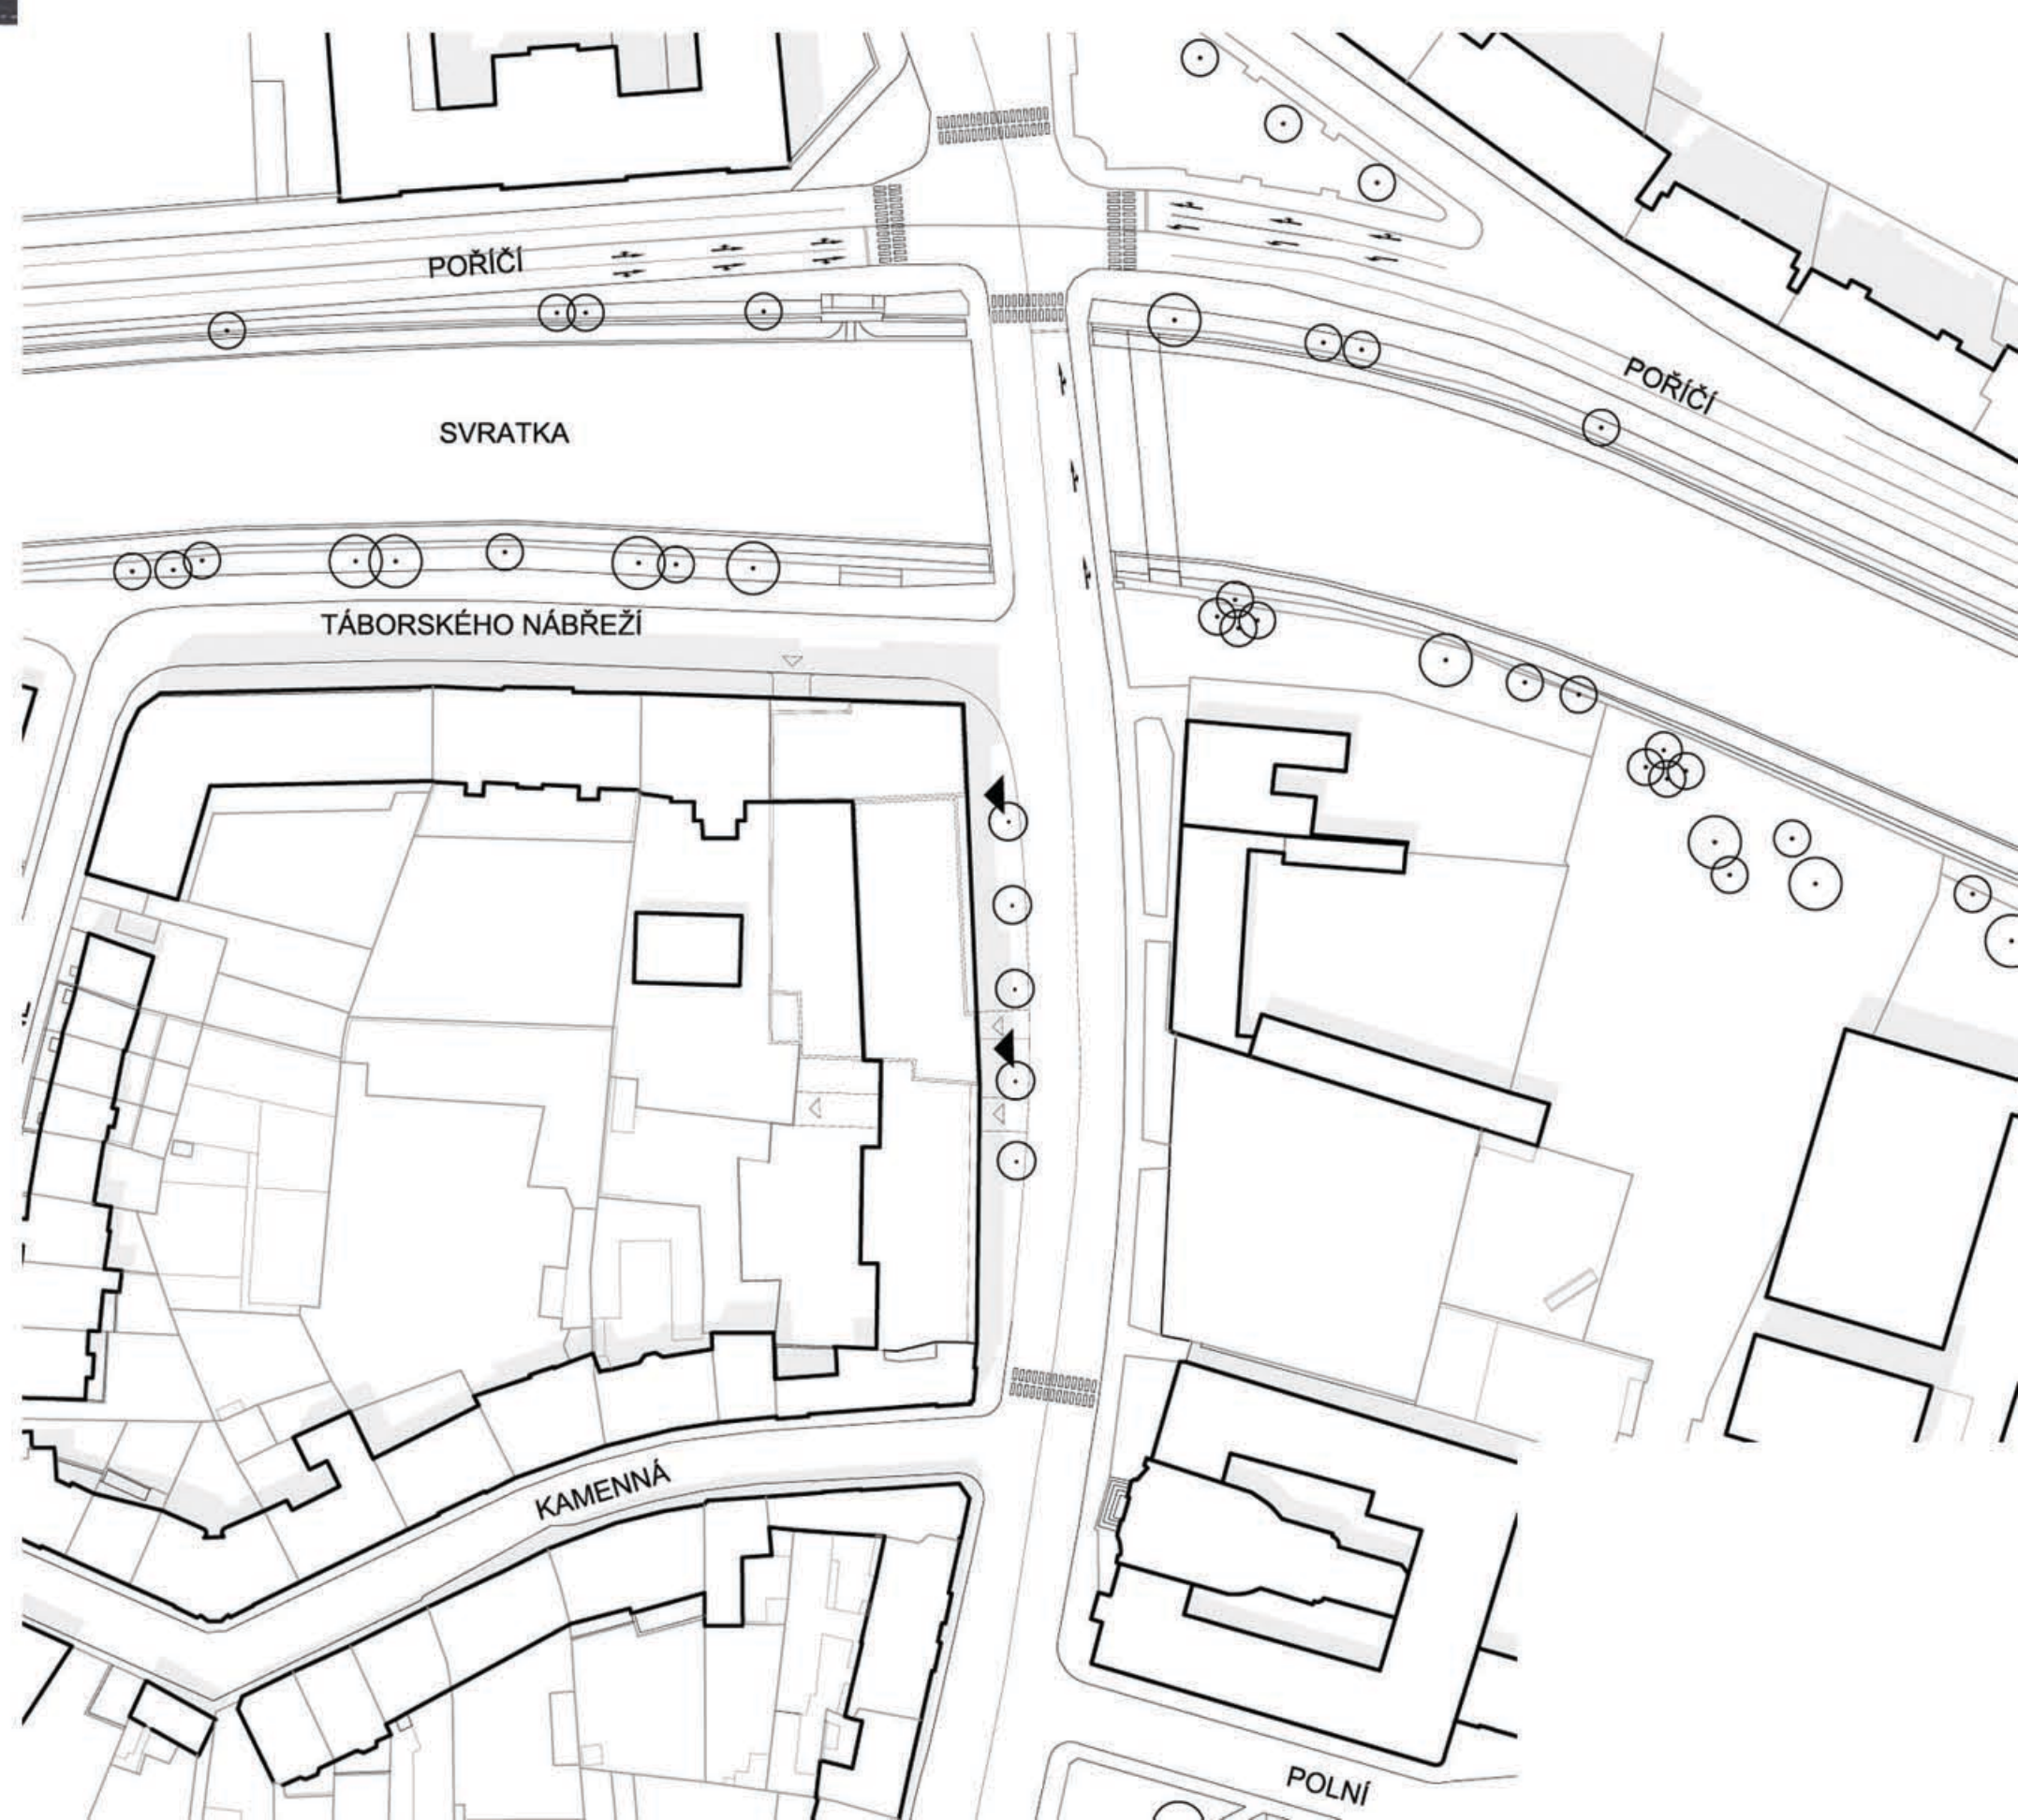


Příčný řez A-A | 1:500



Podélný řez B-B | 1:500



Pohled z ulice Vídeňská | 1:500

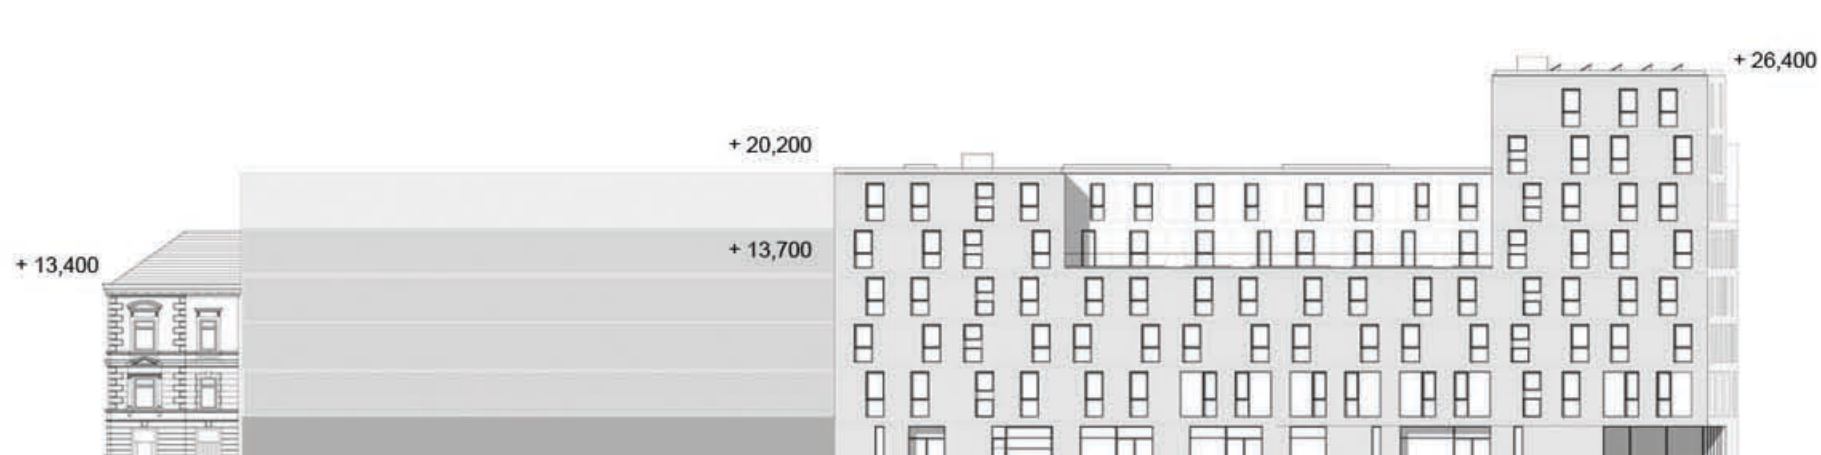

Pohled Táborského nábreží | 1:500

