



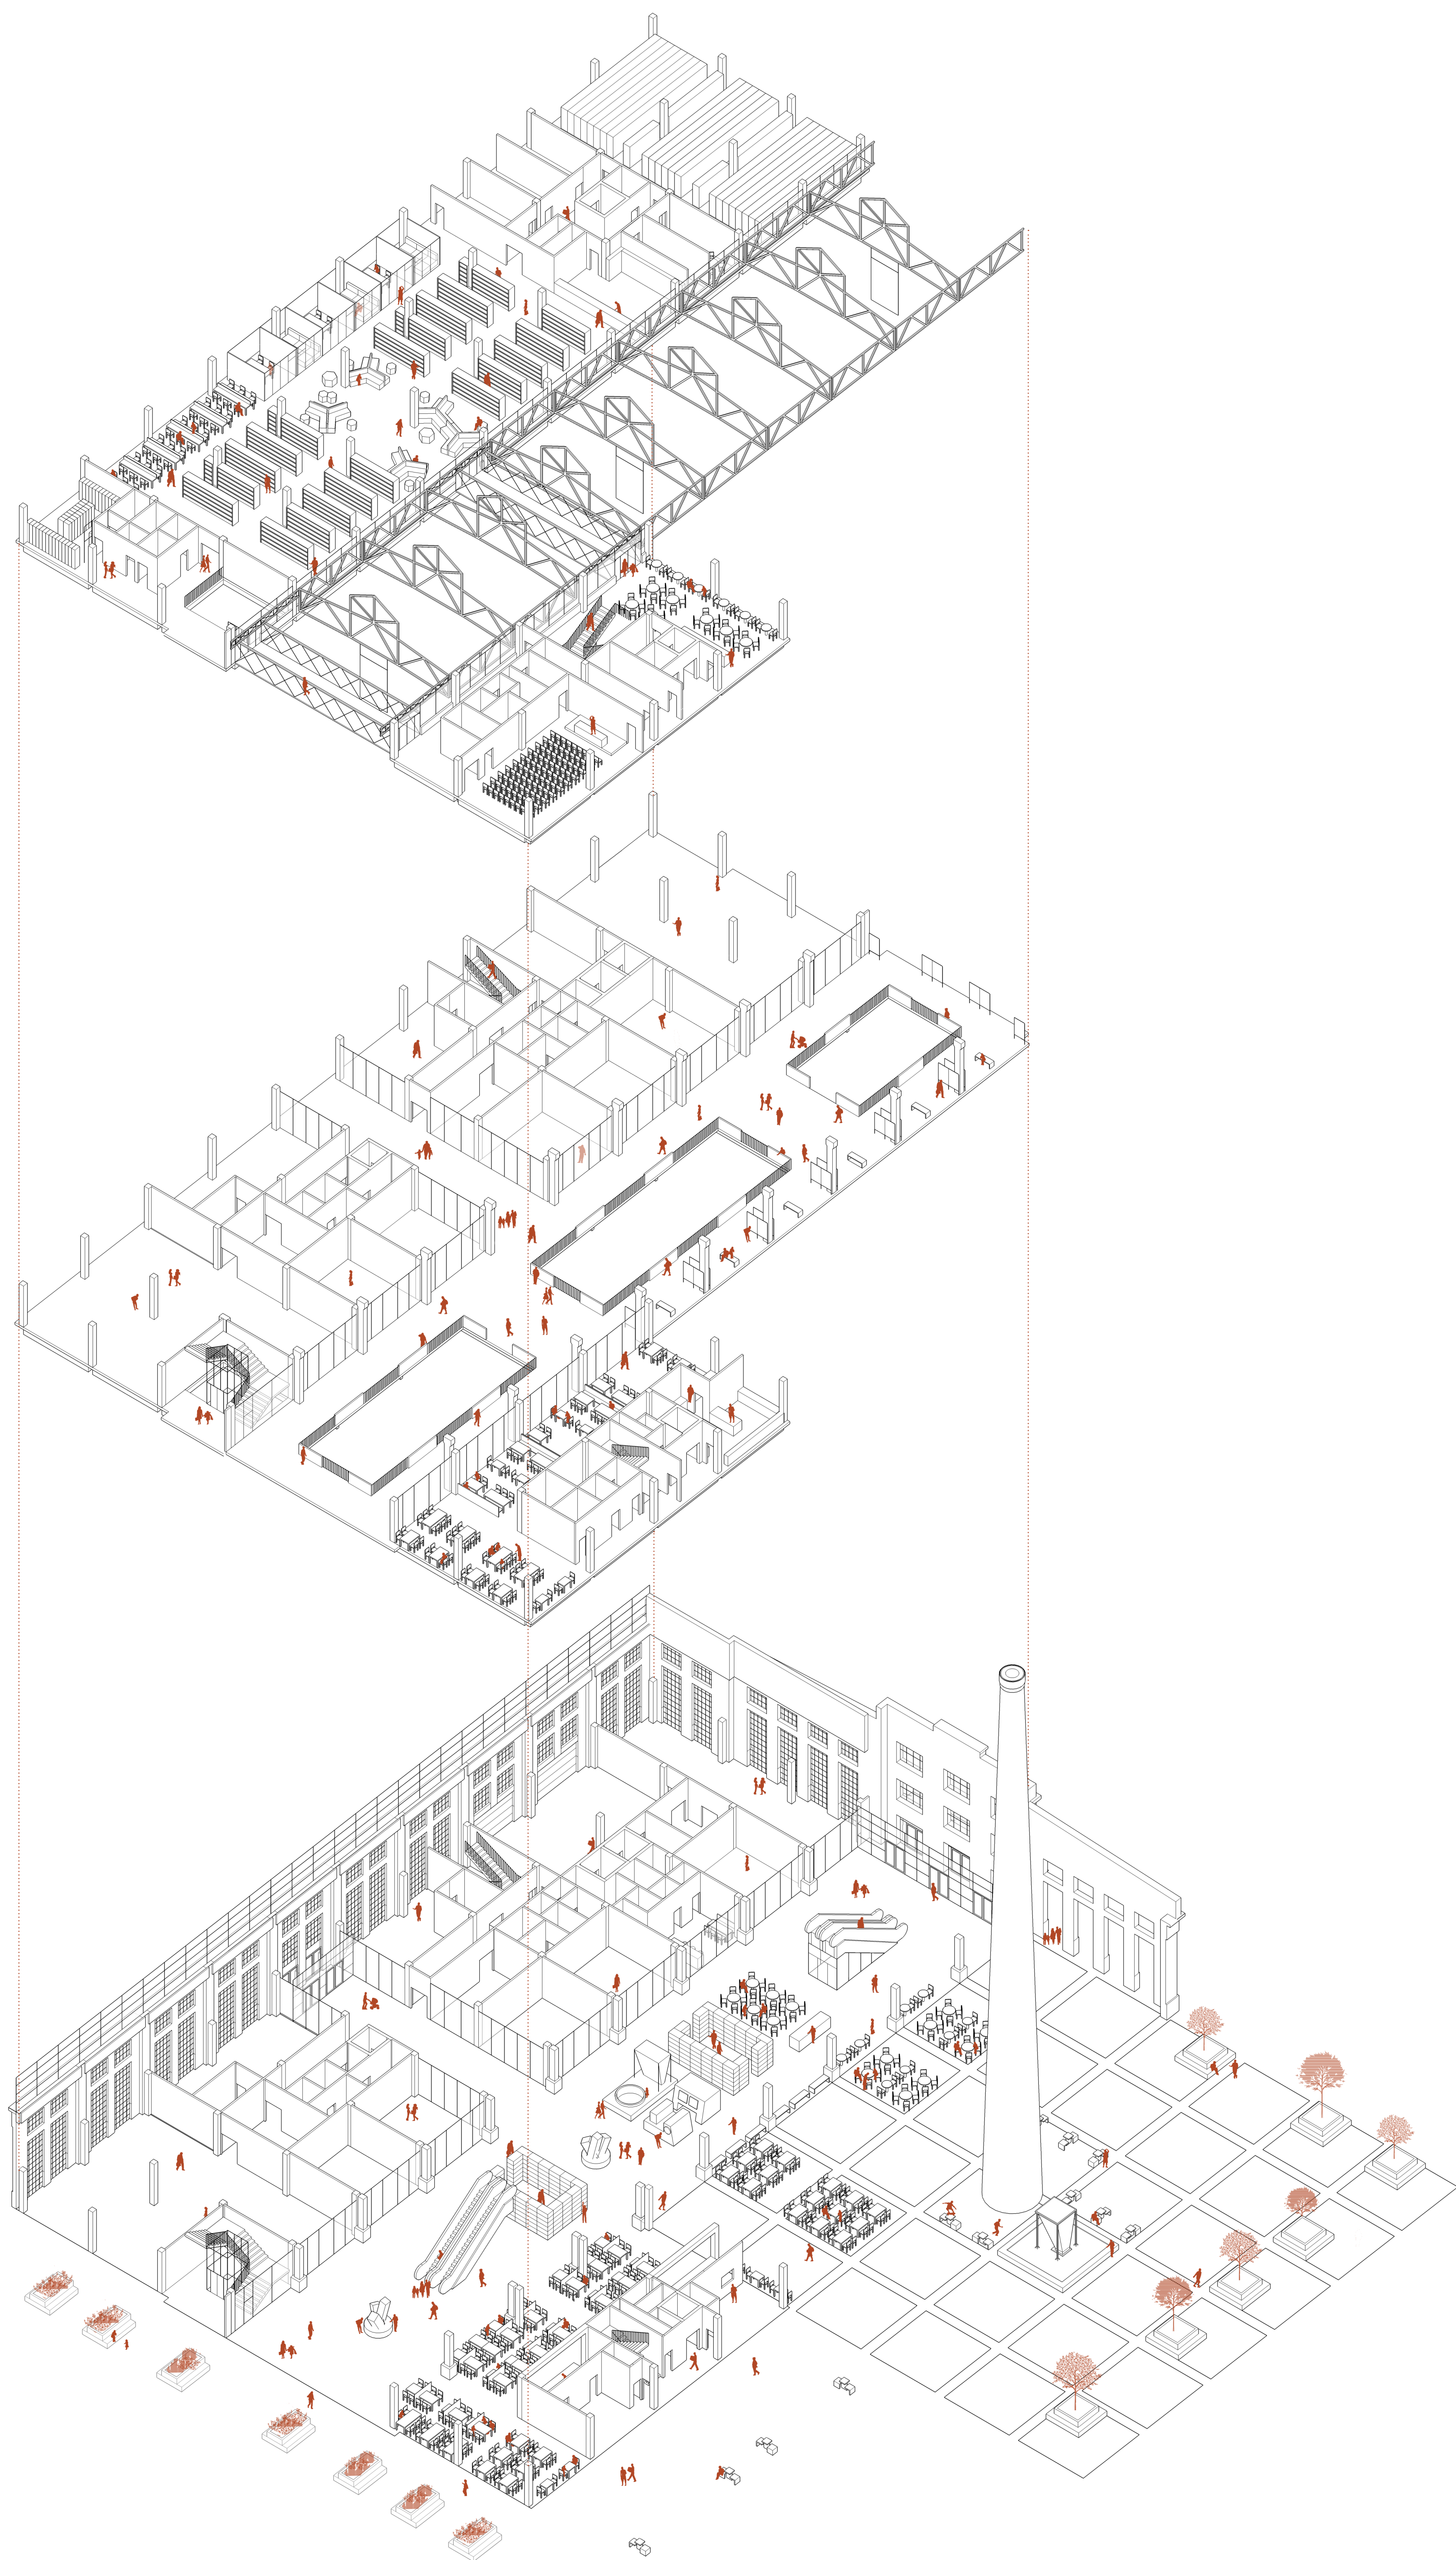
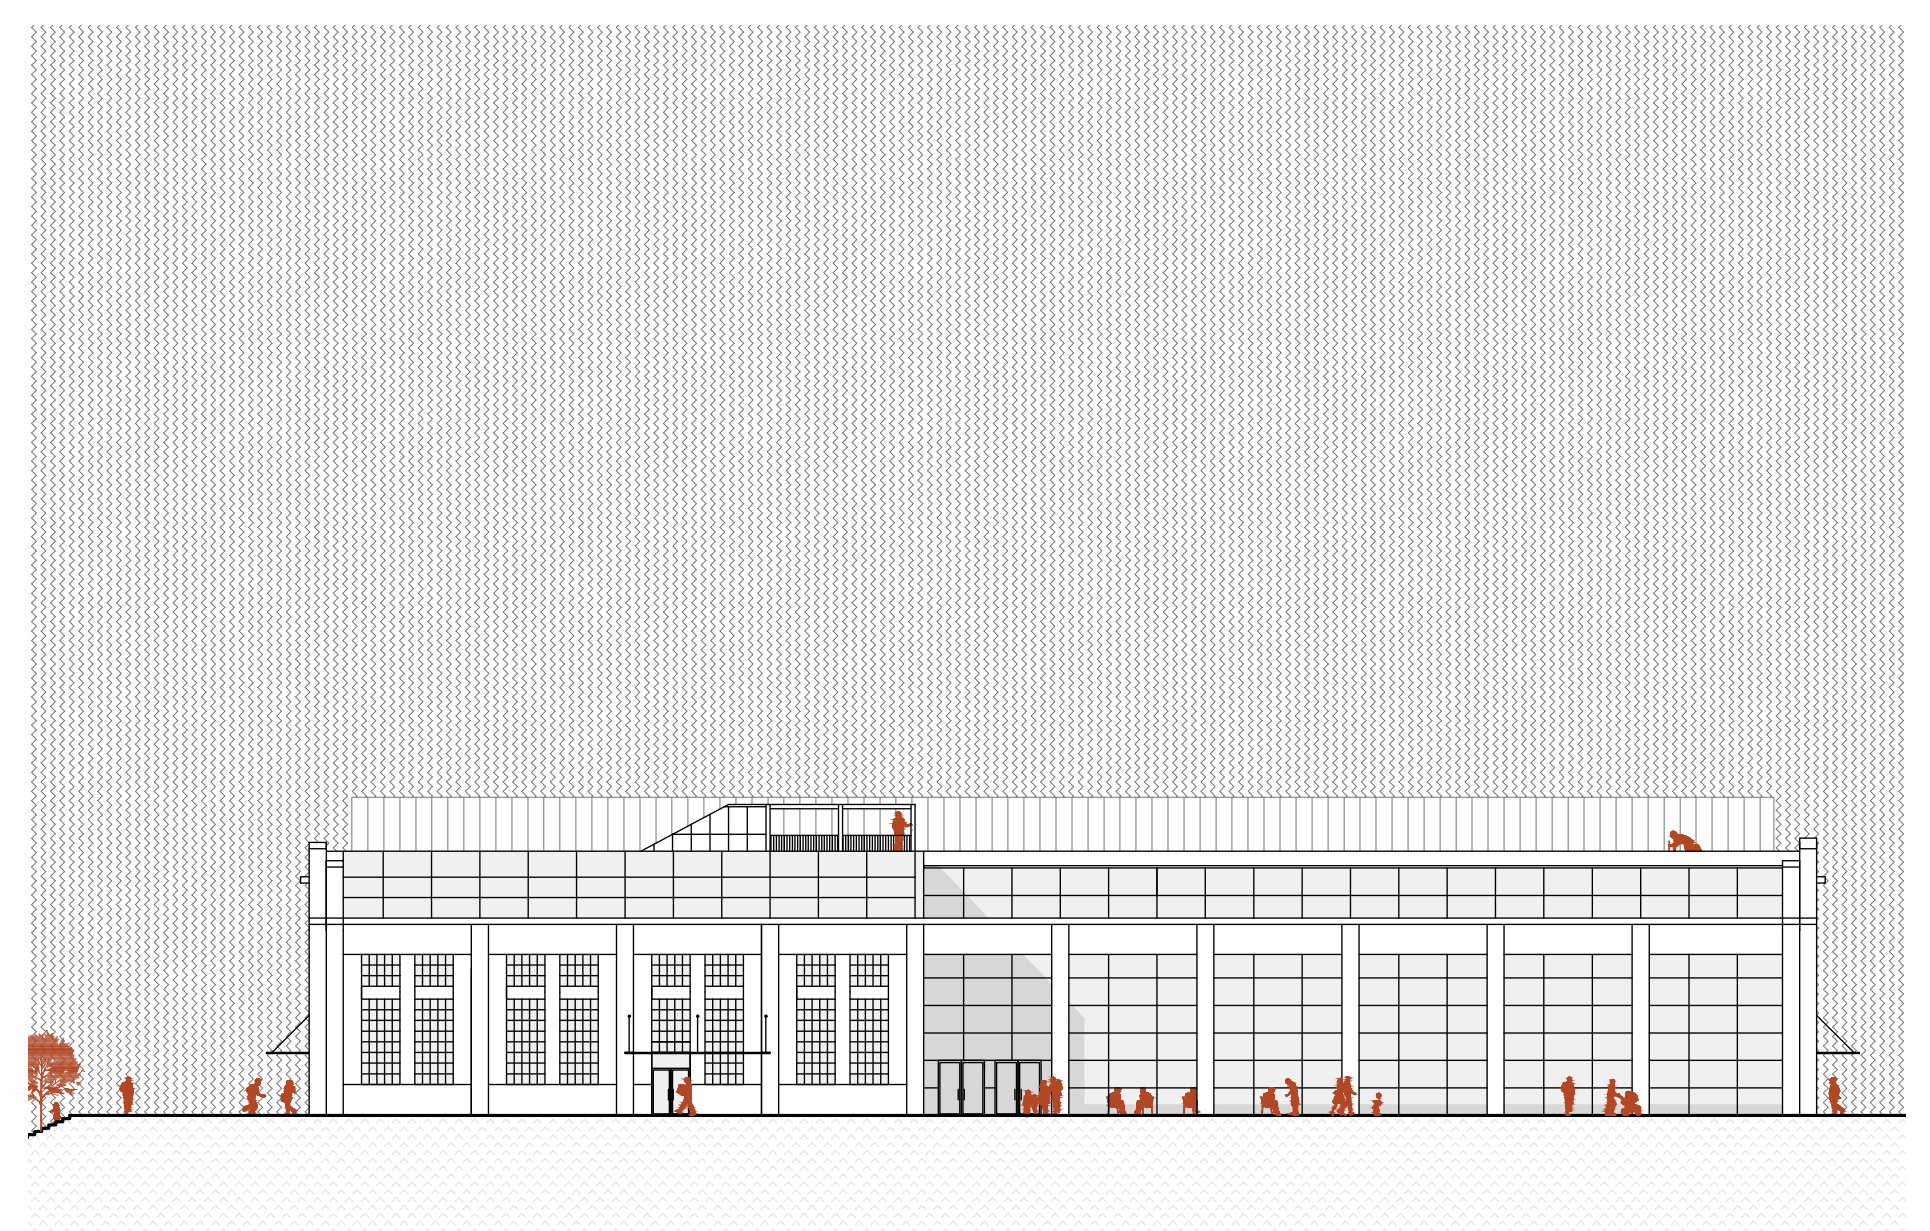
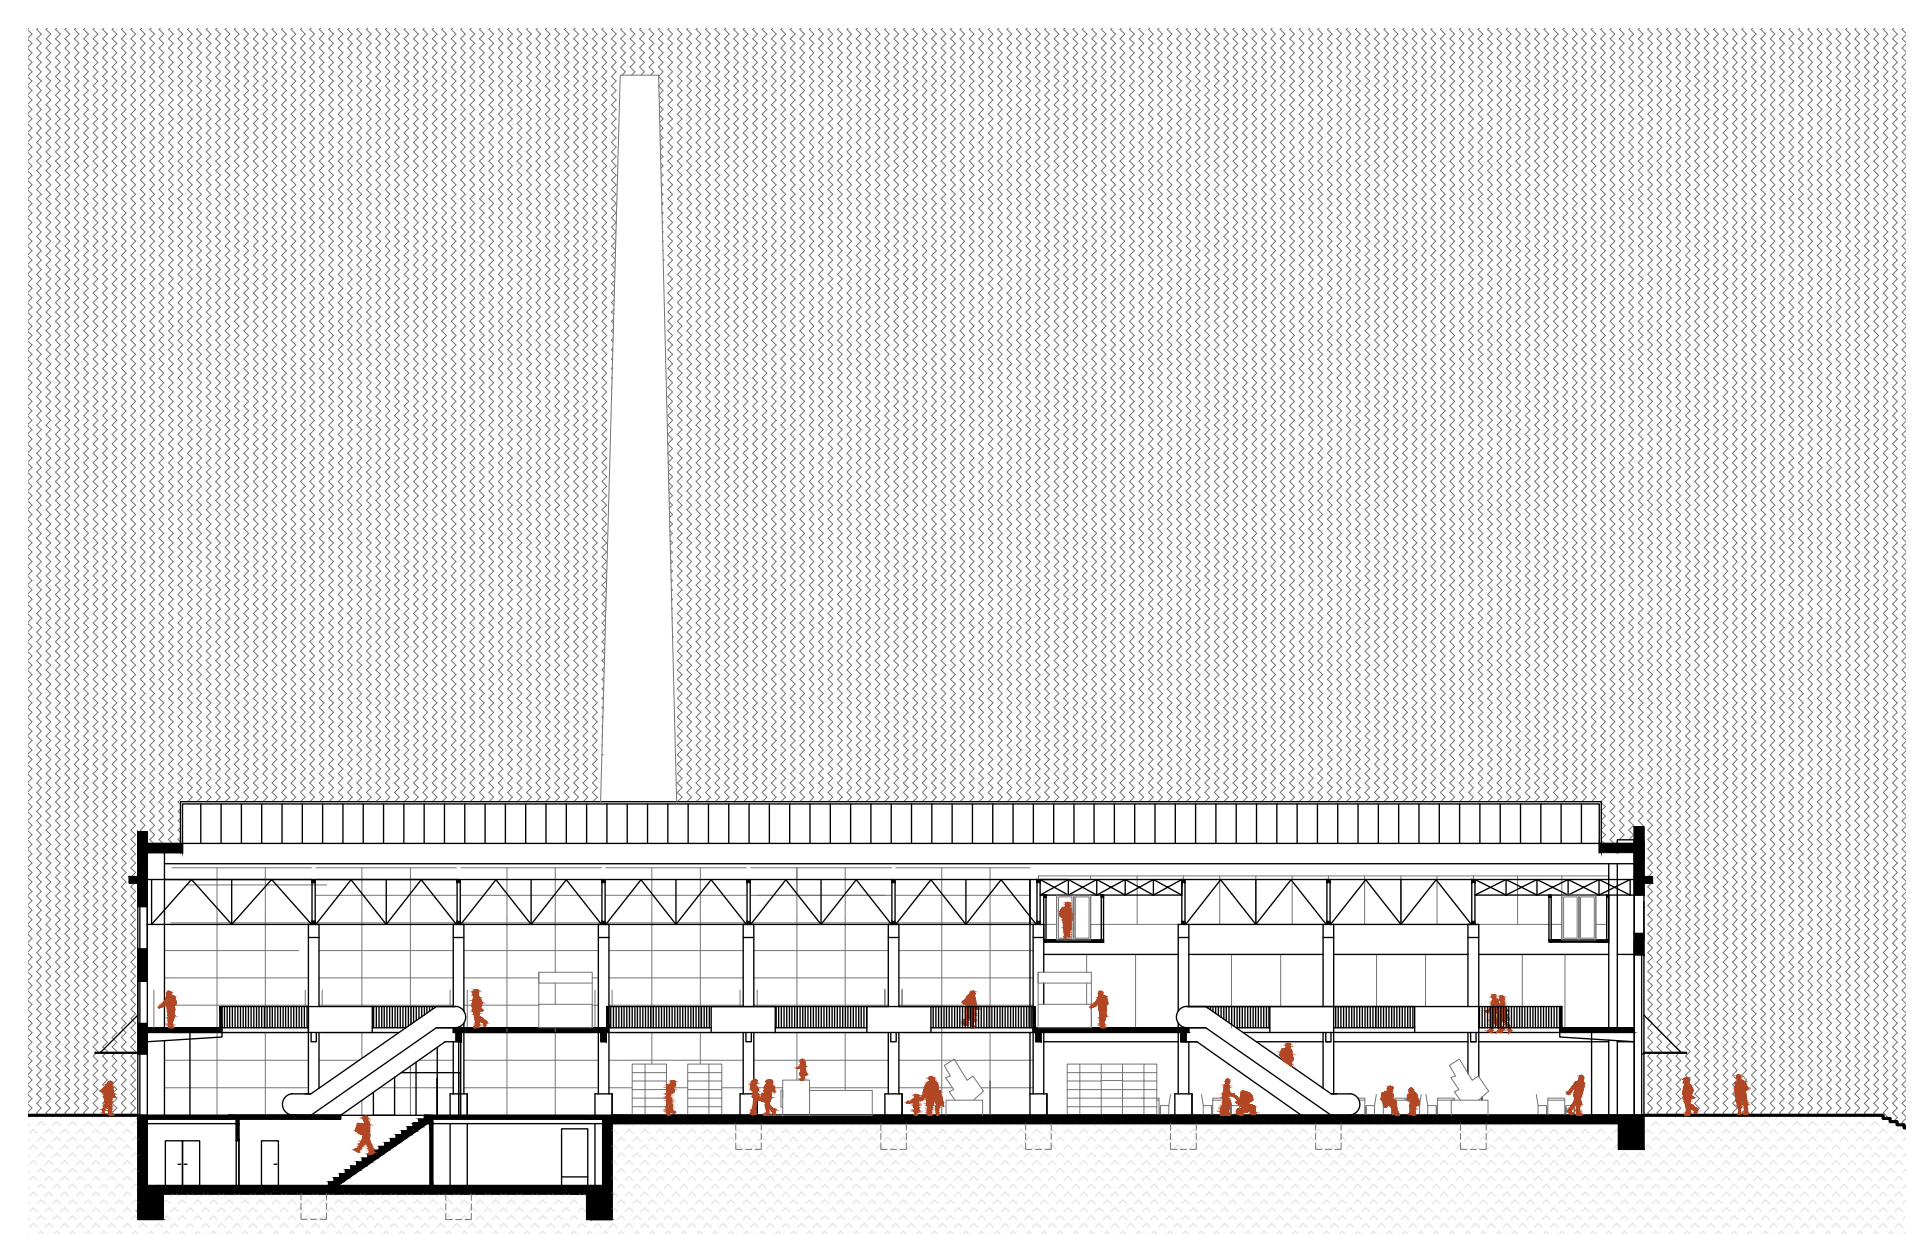
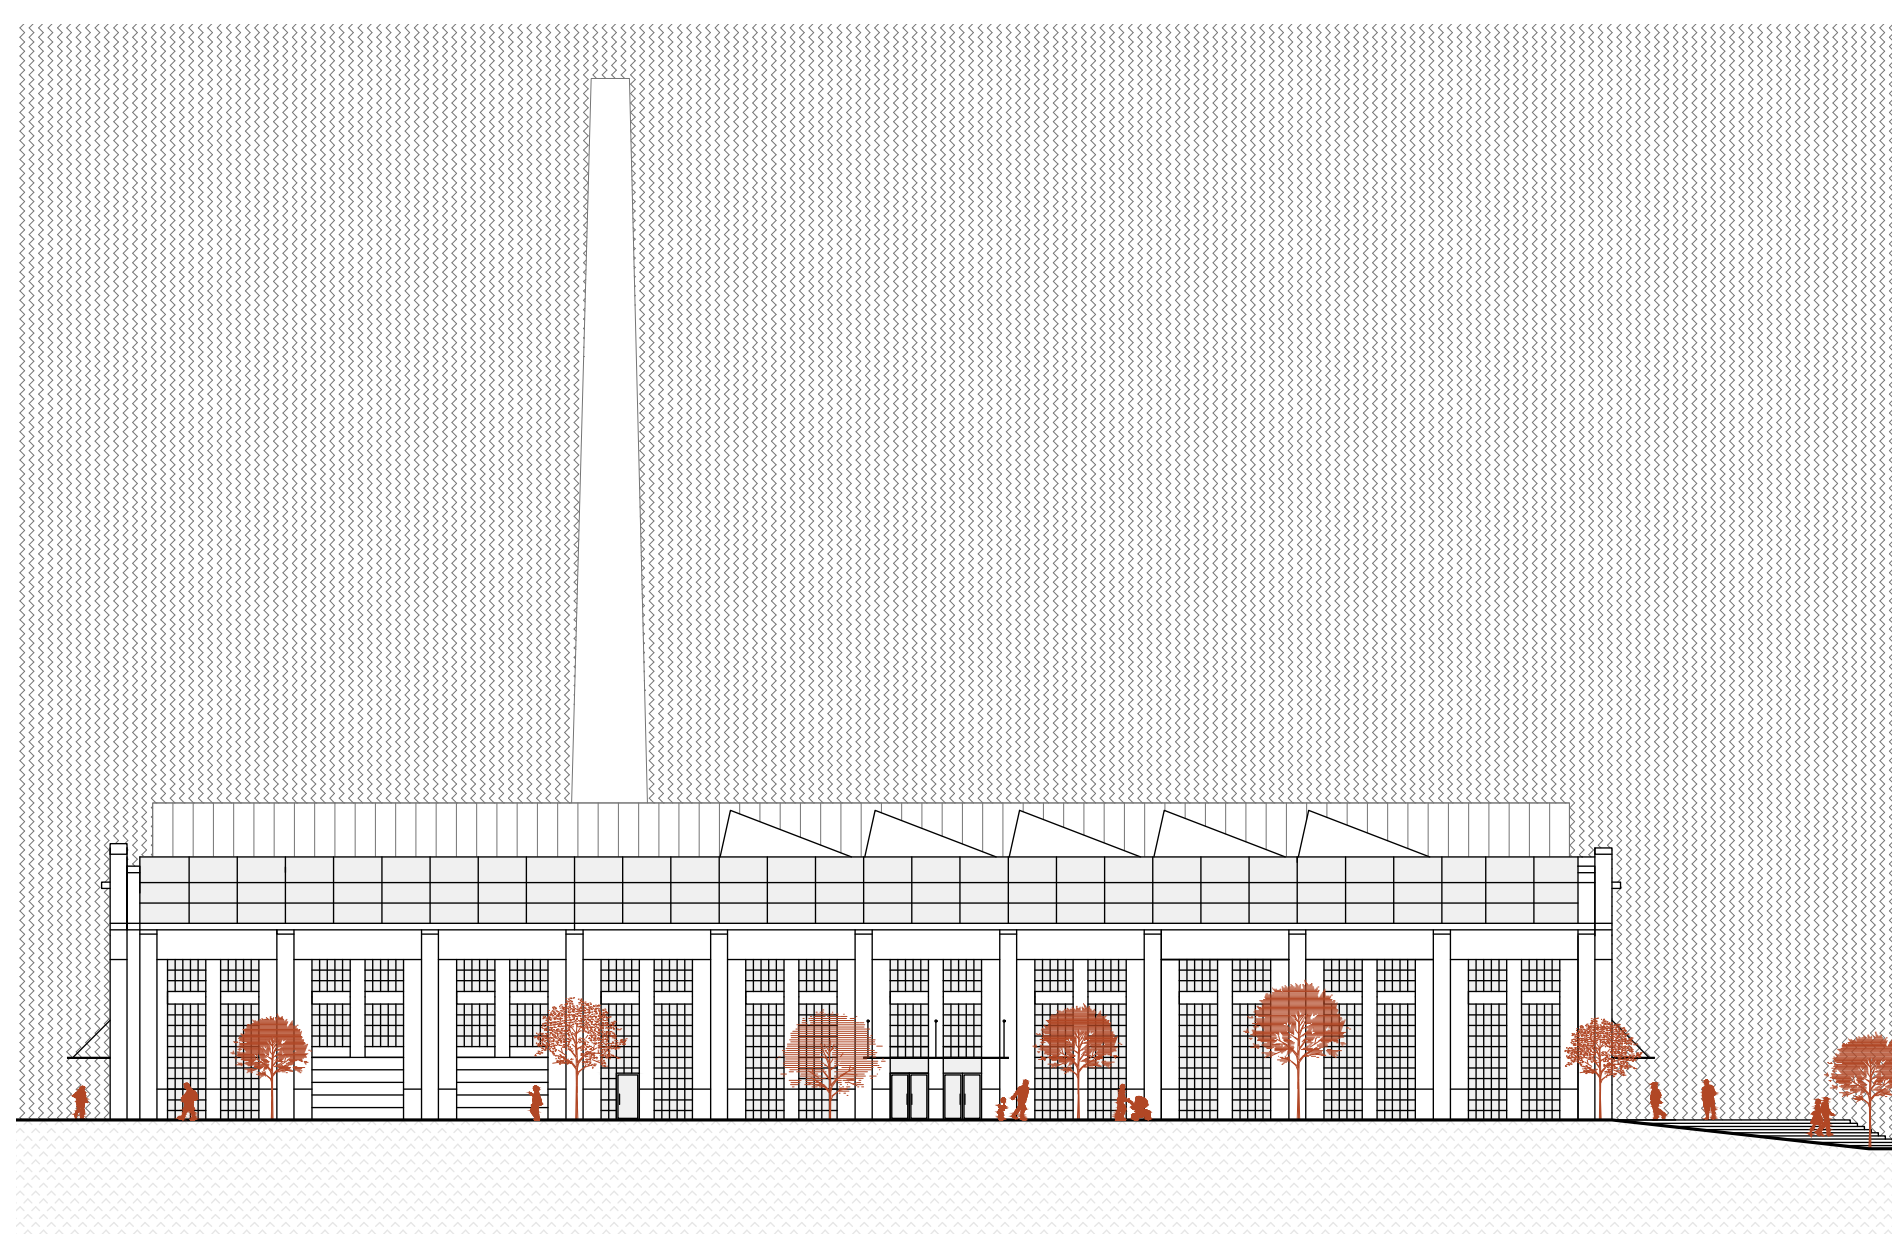


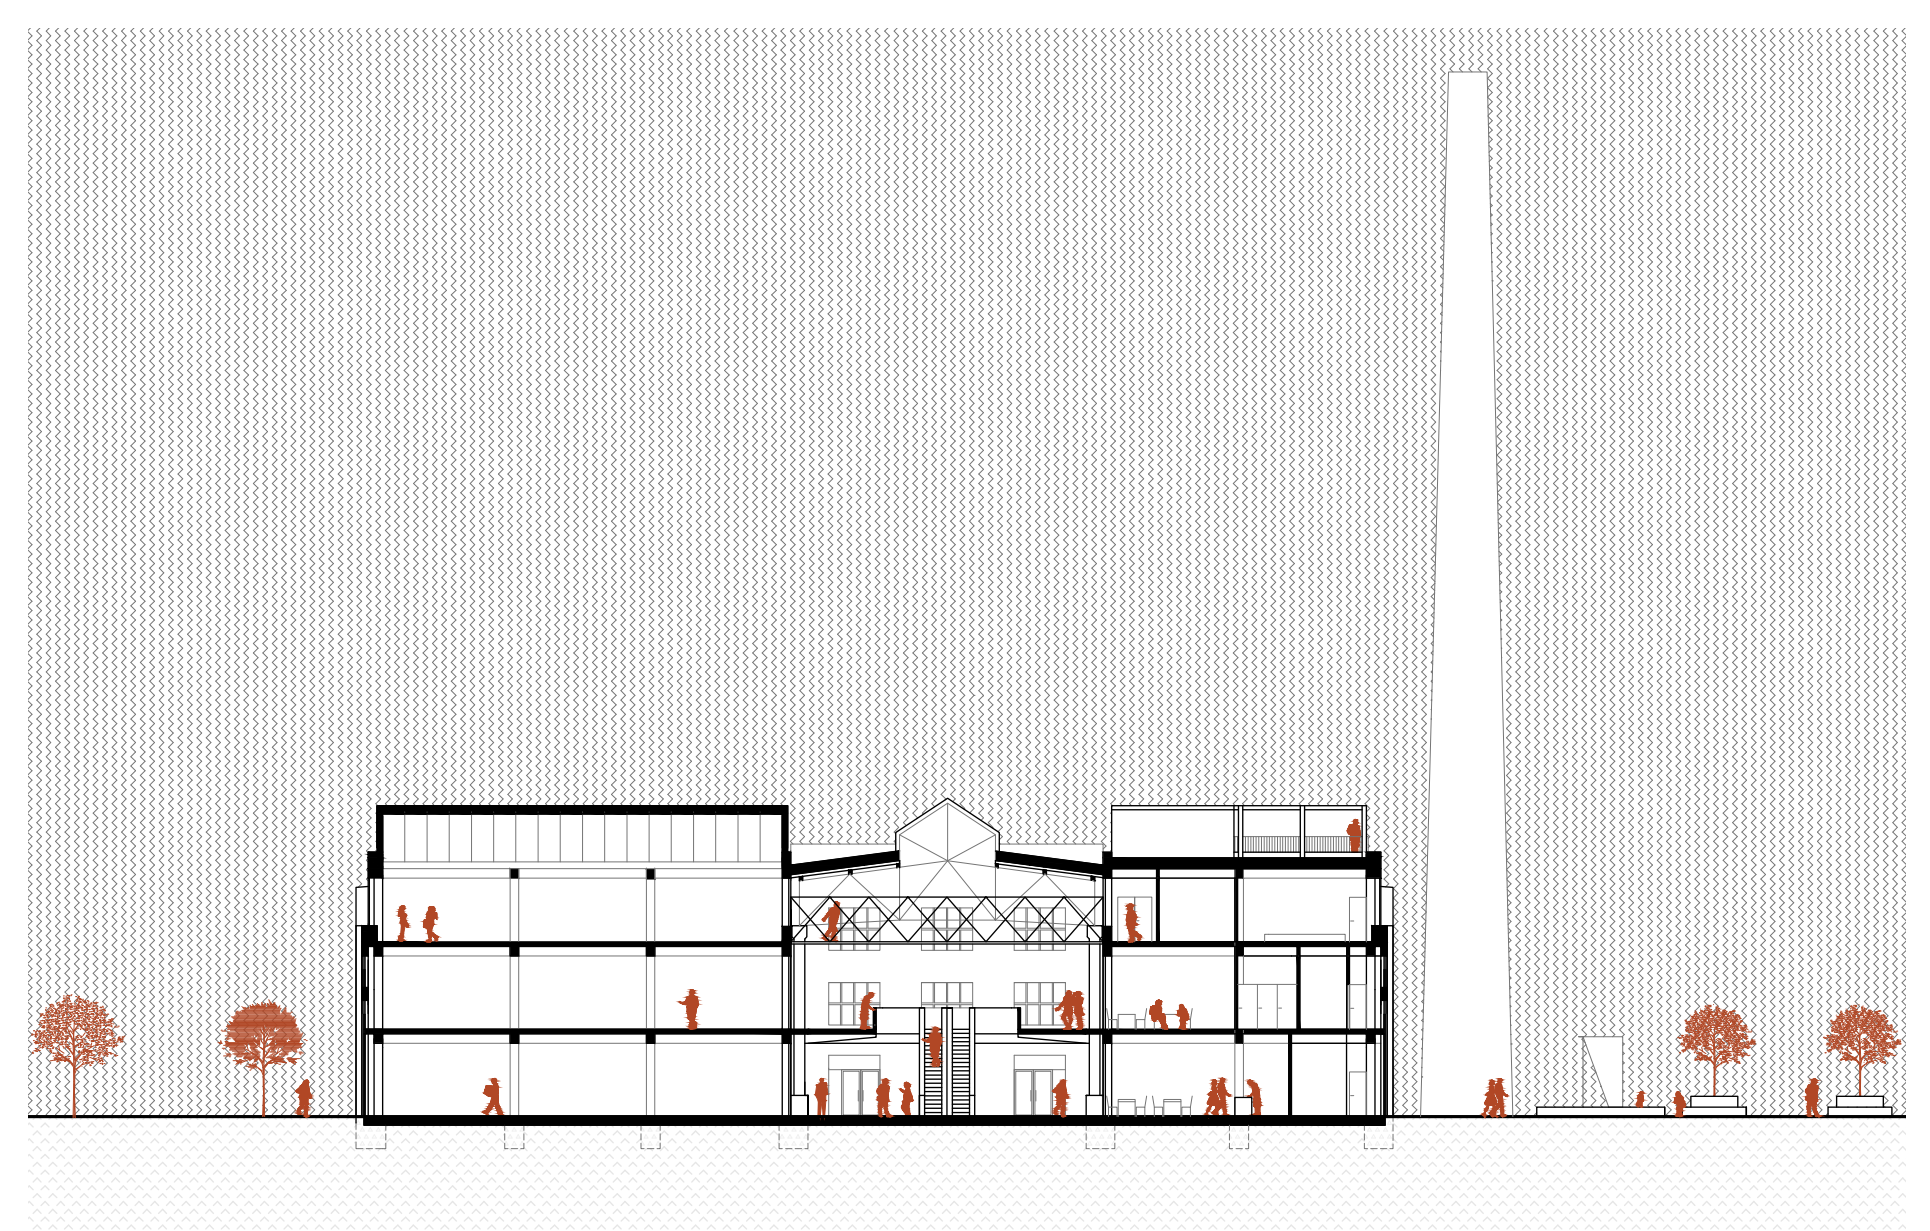

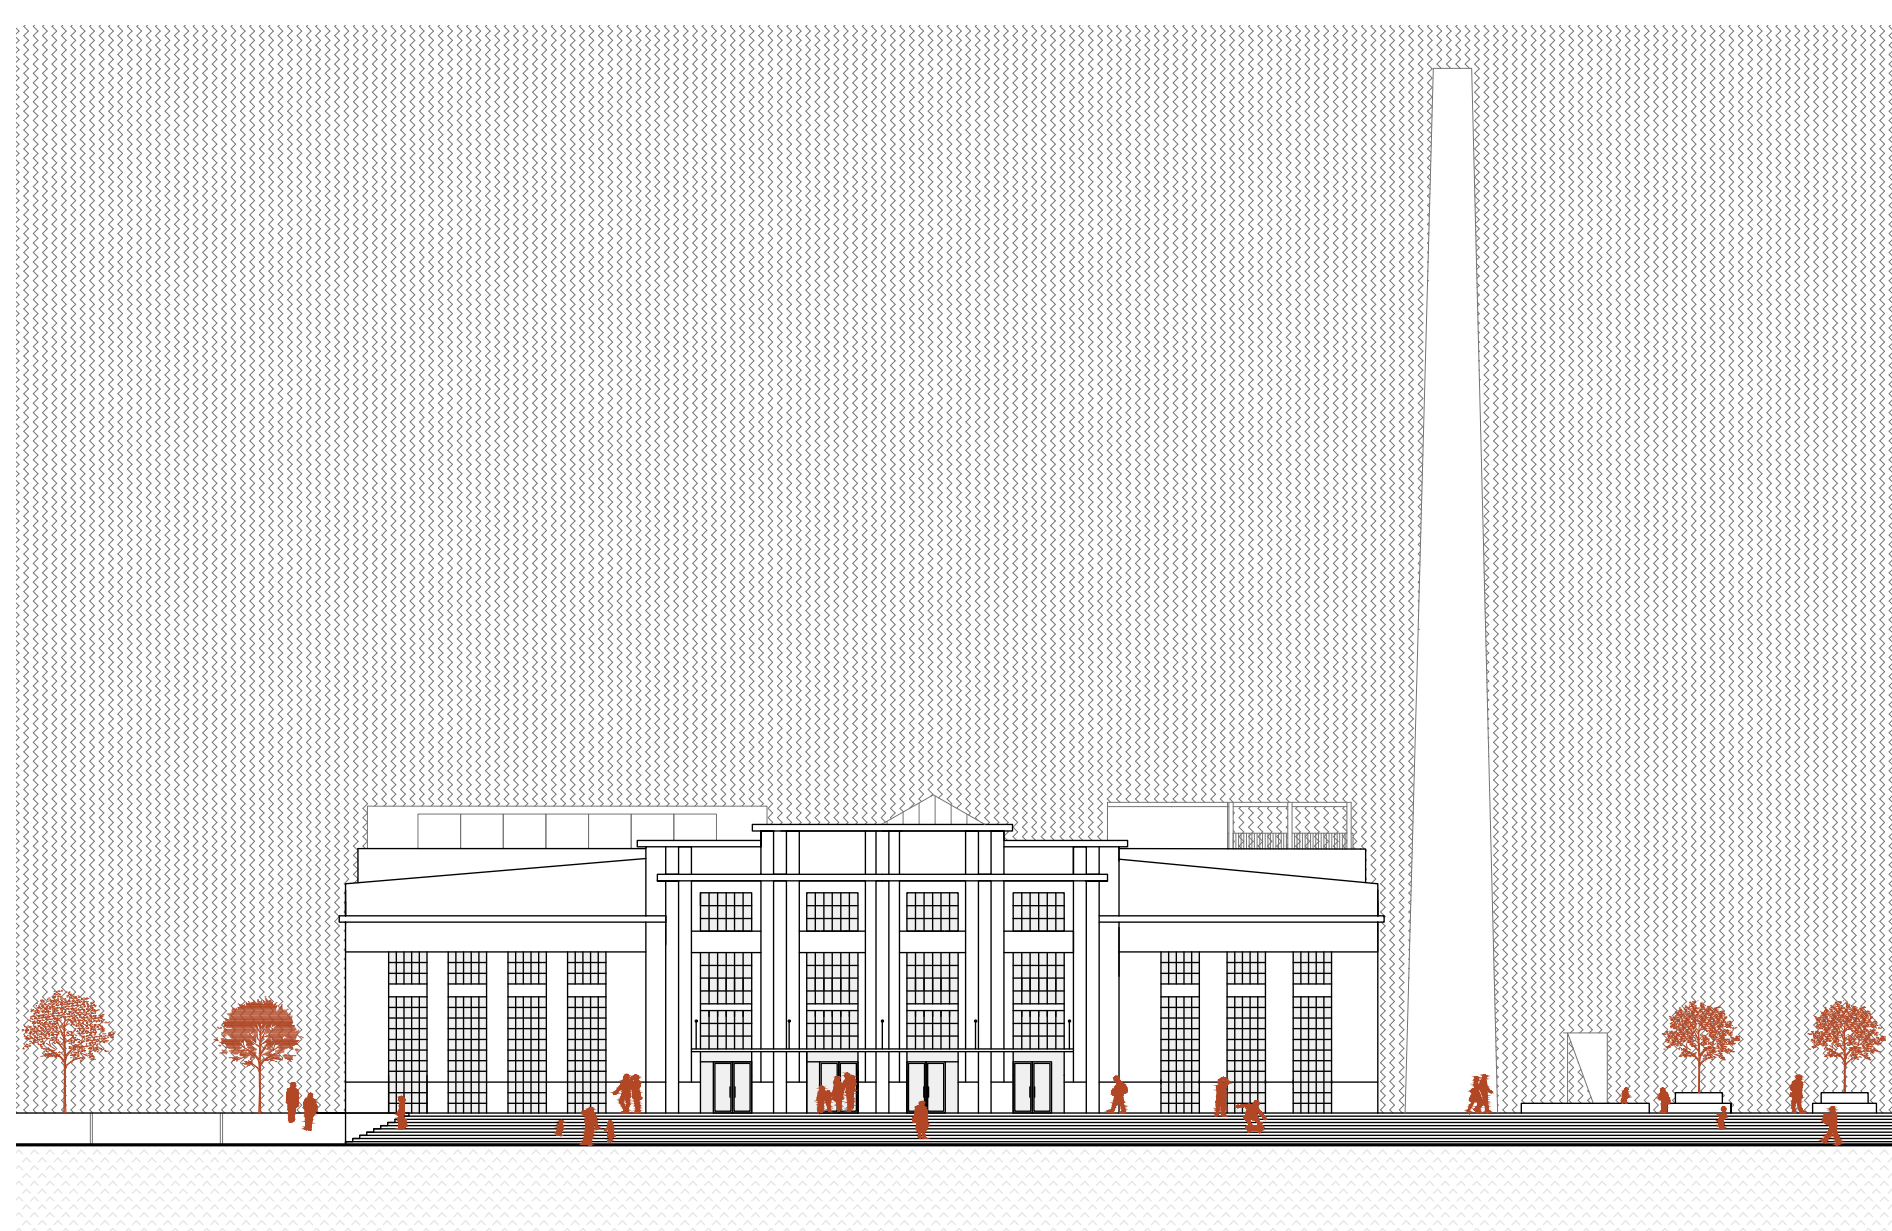

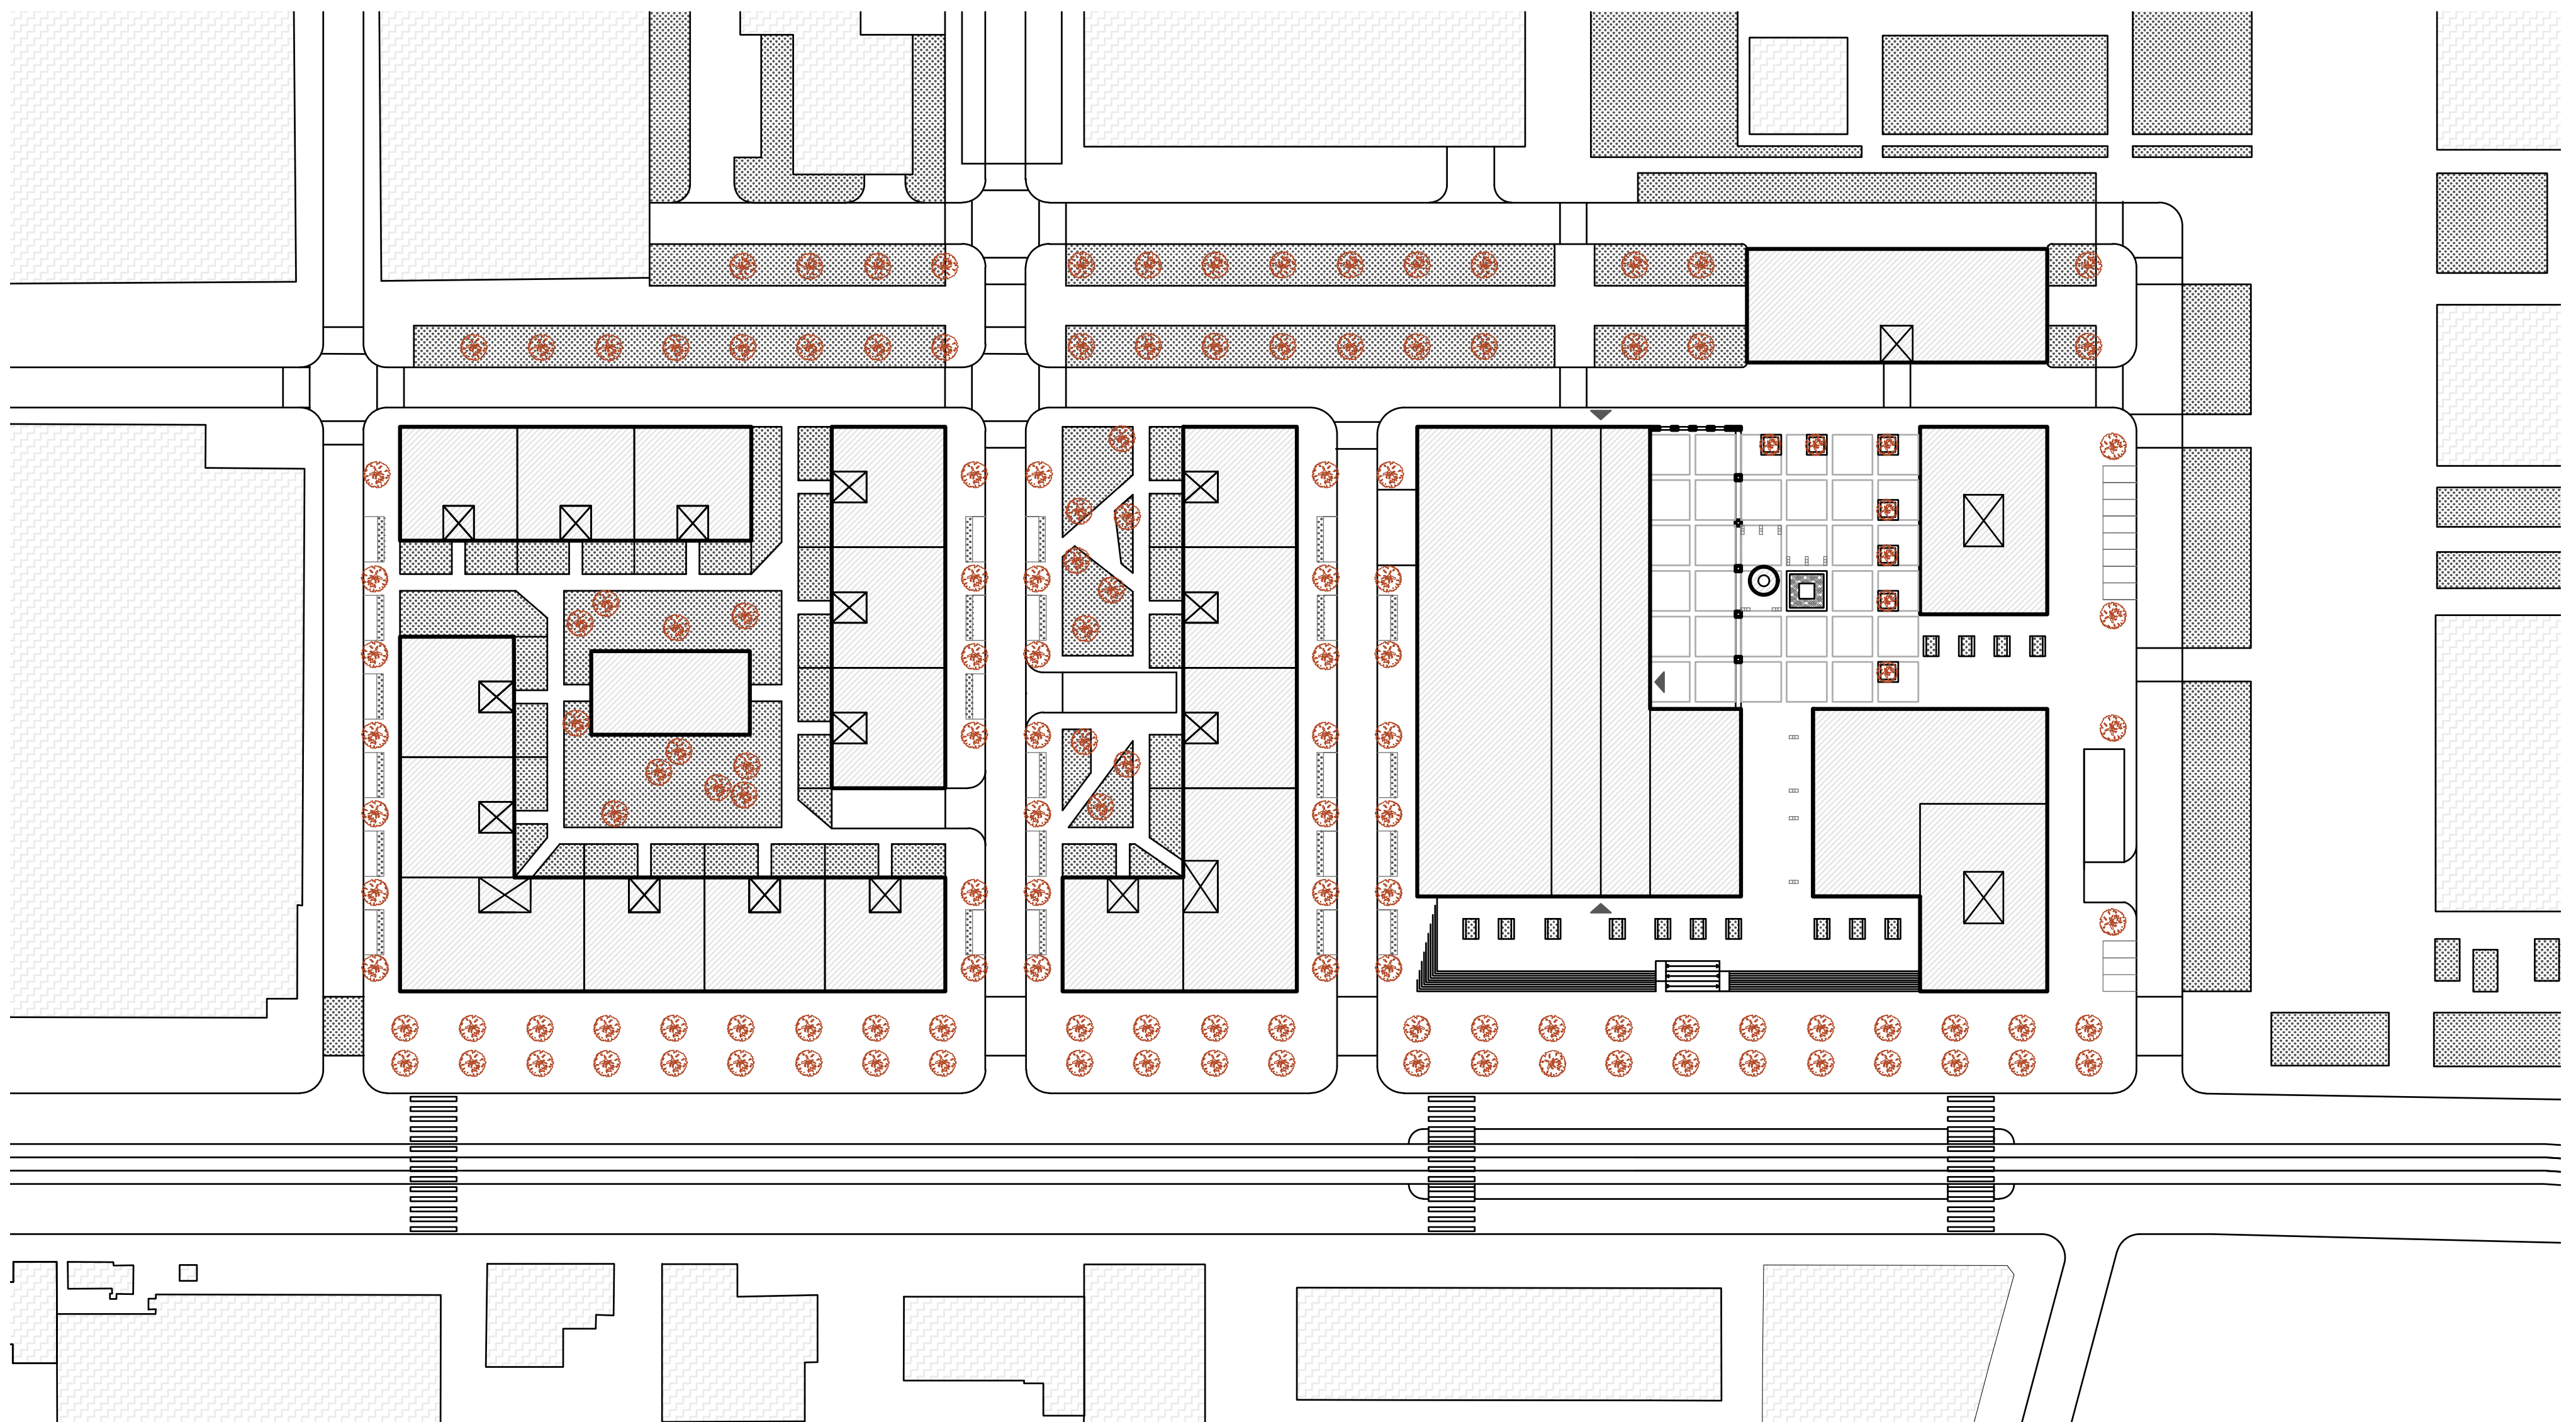

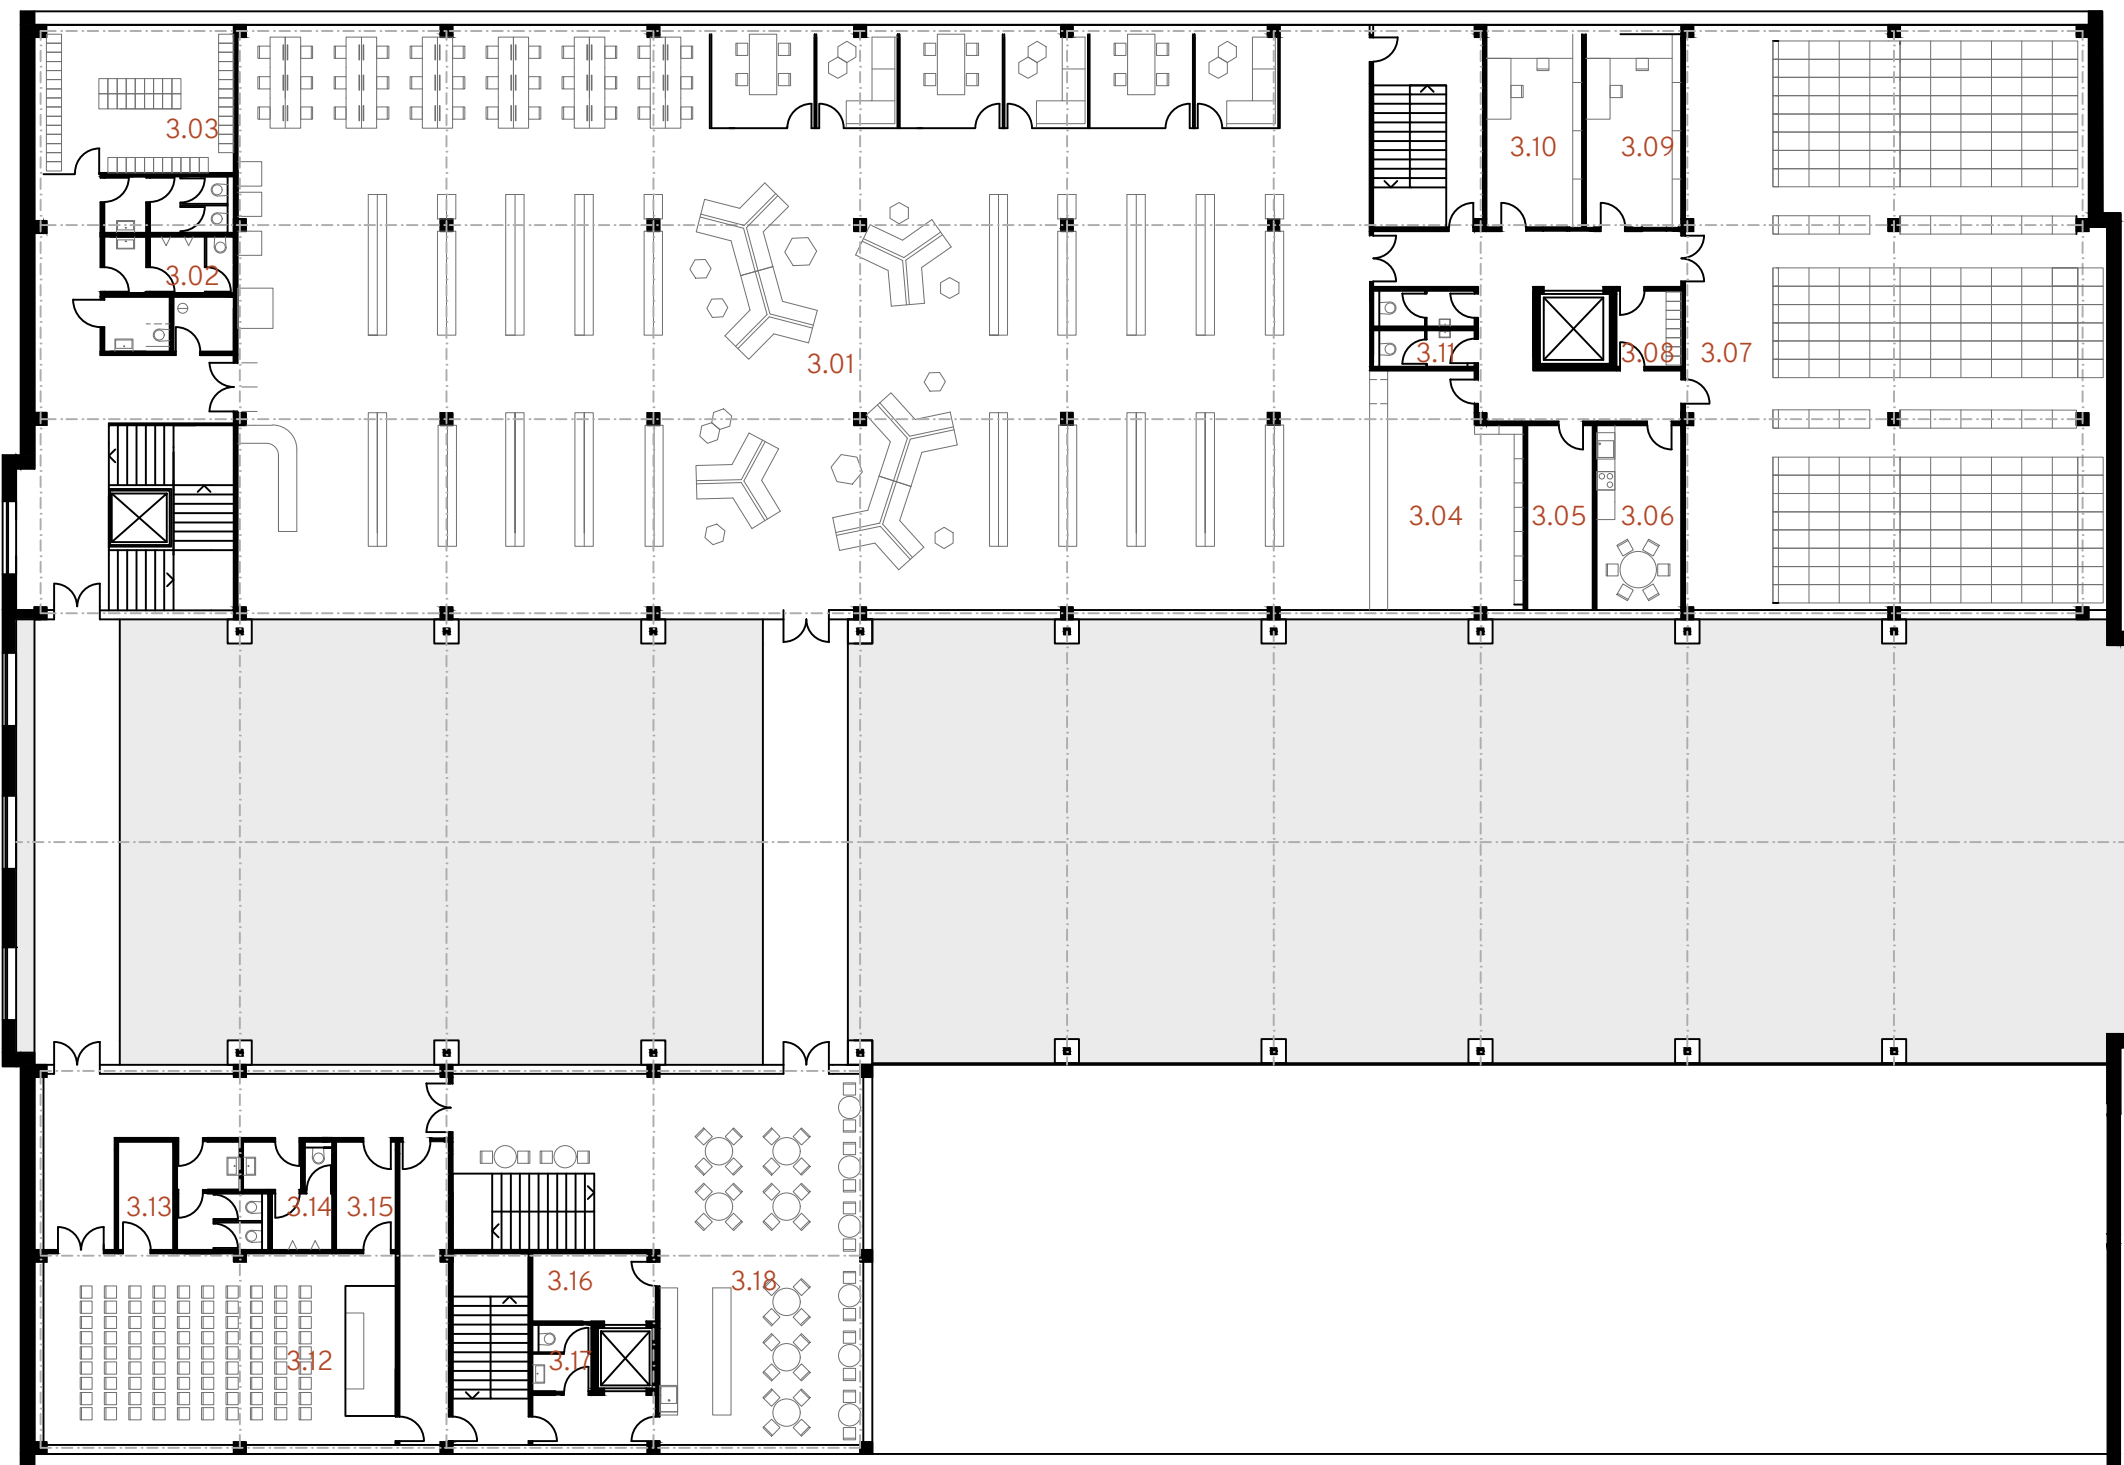


3. NP

- 1.01 expozice strojů
- 1.02 promítací místnost
- 1.03 výstavní místnost
- 1.04 kavárna
- 1.05 bistro
- 1.06 kuchyně
- 1.07 šatna zaměstnanců
- 1.08 sprcha zaměstnanců
- 1.09 WC zaměstnanců
- 1.10 šatna zaměstnanců
- 1.11 kuchyně
- 1.12 obchodní jednotka
- 1.21 sklad
- 1.25 WC veřejnost
- 1.26 kuchyňka
- 1.27 šatna zaměstnanců
- 1.28 WC zaměstnanců
- 1.29 zázemí kavárny
- 1.30 zásobovací centrum
- 1.31 bezpečnost



2. NP

- 2.01 kiosek
- 2.02 kiosek
- 2.03 galerie
- 2.04 restaurace
- 2.05 WC
- 2.06 šatna zaměstnanců
- 2.07 sprcha zaměstnanců
- 2.08 WC zaměstnanců
- 2.09 sklad
- 2.10 kuchyně
- 2.11 obchodní jednotka
- 2.19 sklad
- 2.24 WC veřejnost
- 2.25 kuchyňka
- 2.26 šatna zaměstnanců
- 2.27 WC zaměstnanců

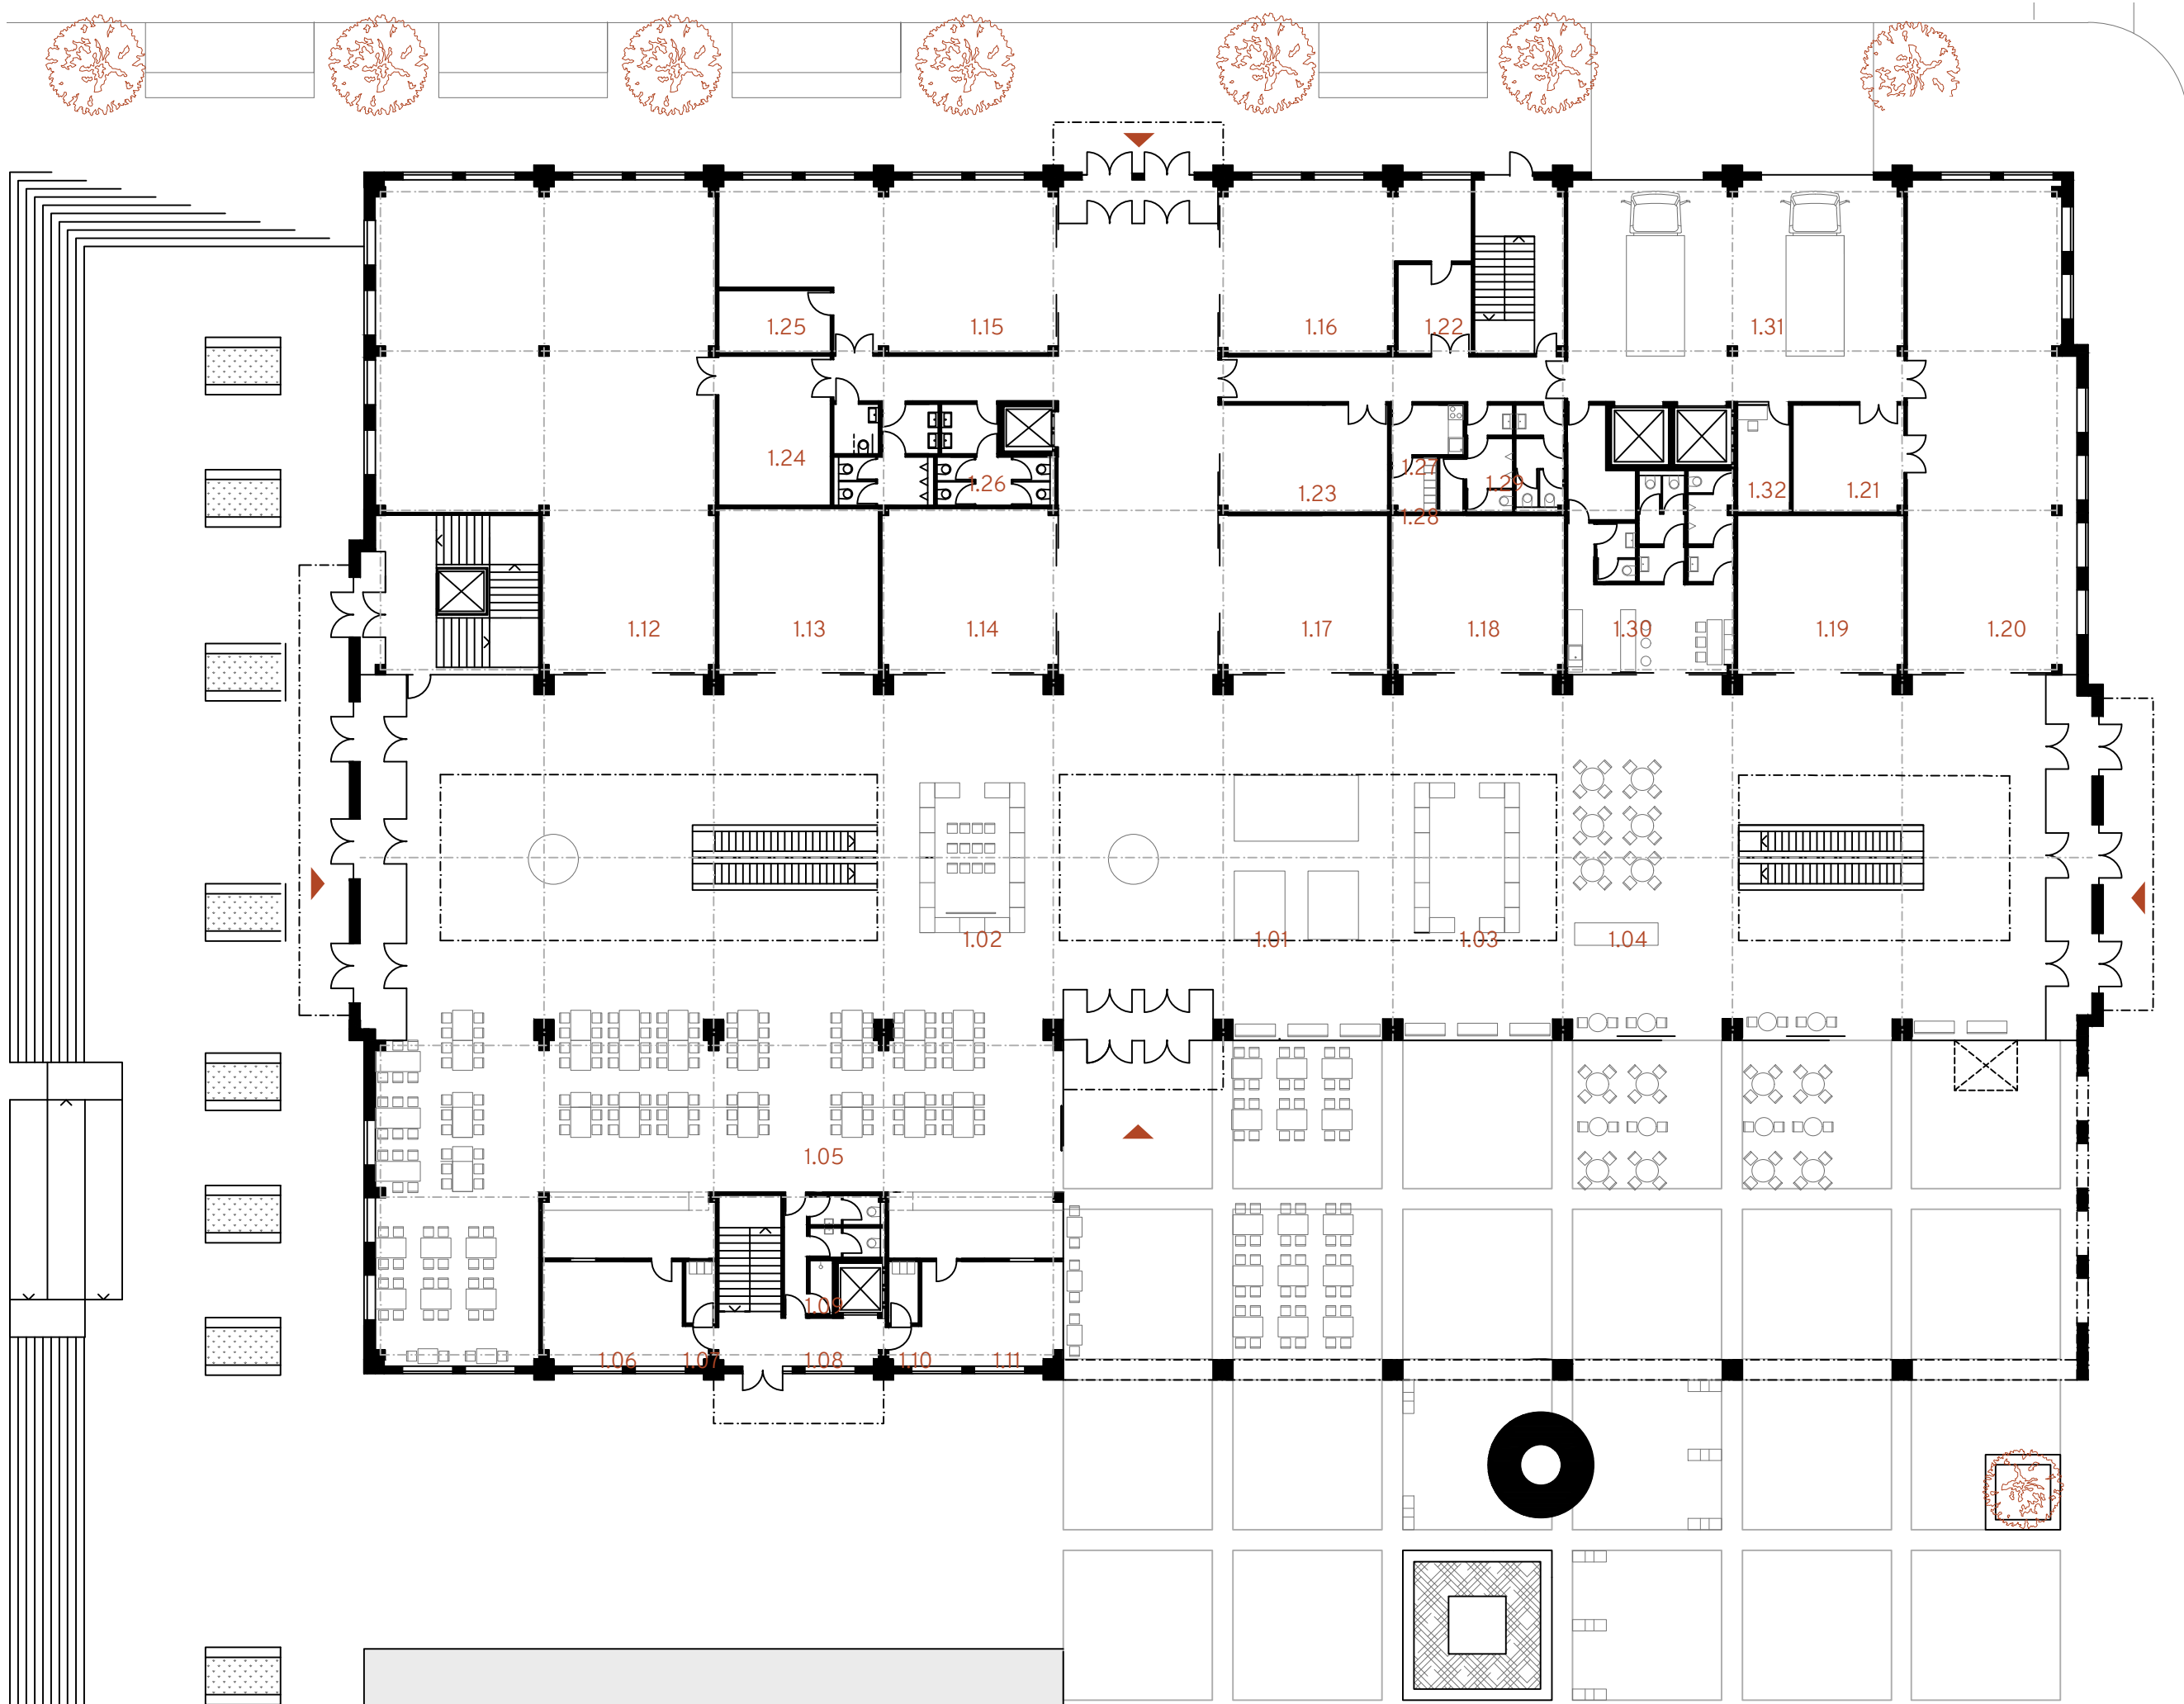

1. NP

- 3.01 čítárna
- 3.02 WC
- 3.03 šatna
- 3.04 výpůjčky
- 3.05 technická místnost
- 3.06 kuchyňka
- 3.07 sklad knih
- 3.08 šatna zaměstnanců
- 3.09 kancelář
- 3.10 kancelář
- 3.11 WC zaměstnanců
- 3.12 přednáškový sál
- 3.13 sklad
- 3.14 WC
- 3.15 šatna přednášejícího
- 3.16 sklad
- 3.17 WC zaměstnanců
- 3.18 kavárna