3np +6,00 ↑ m 1/200

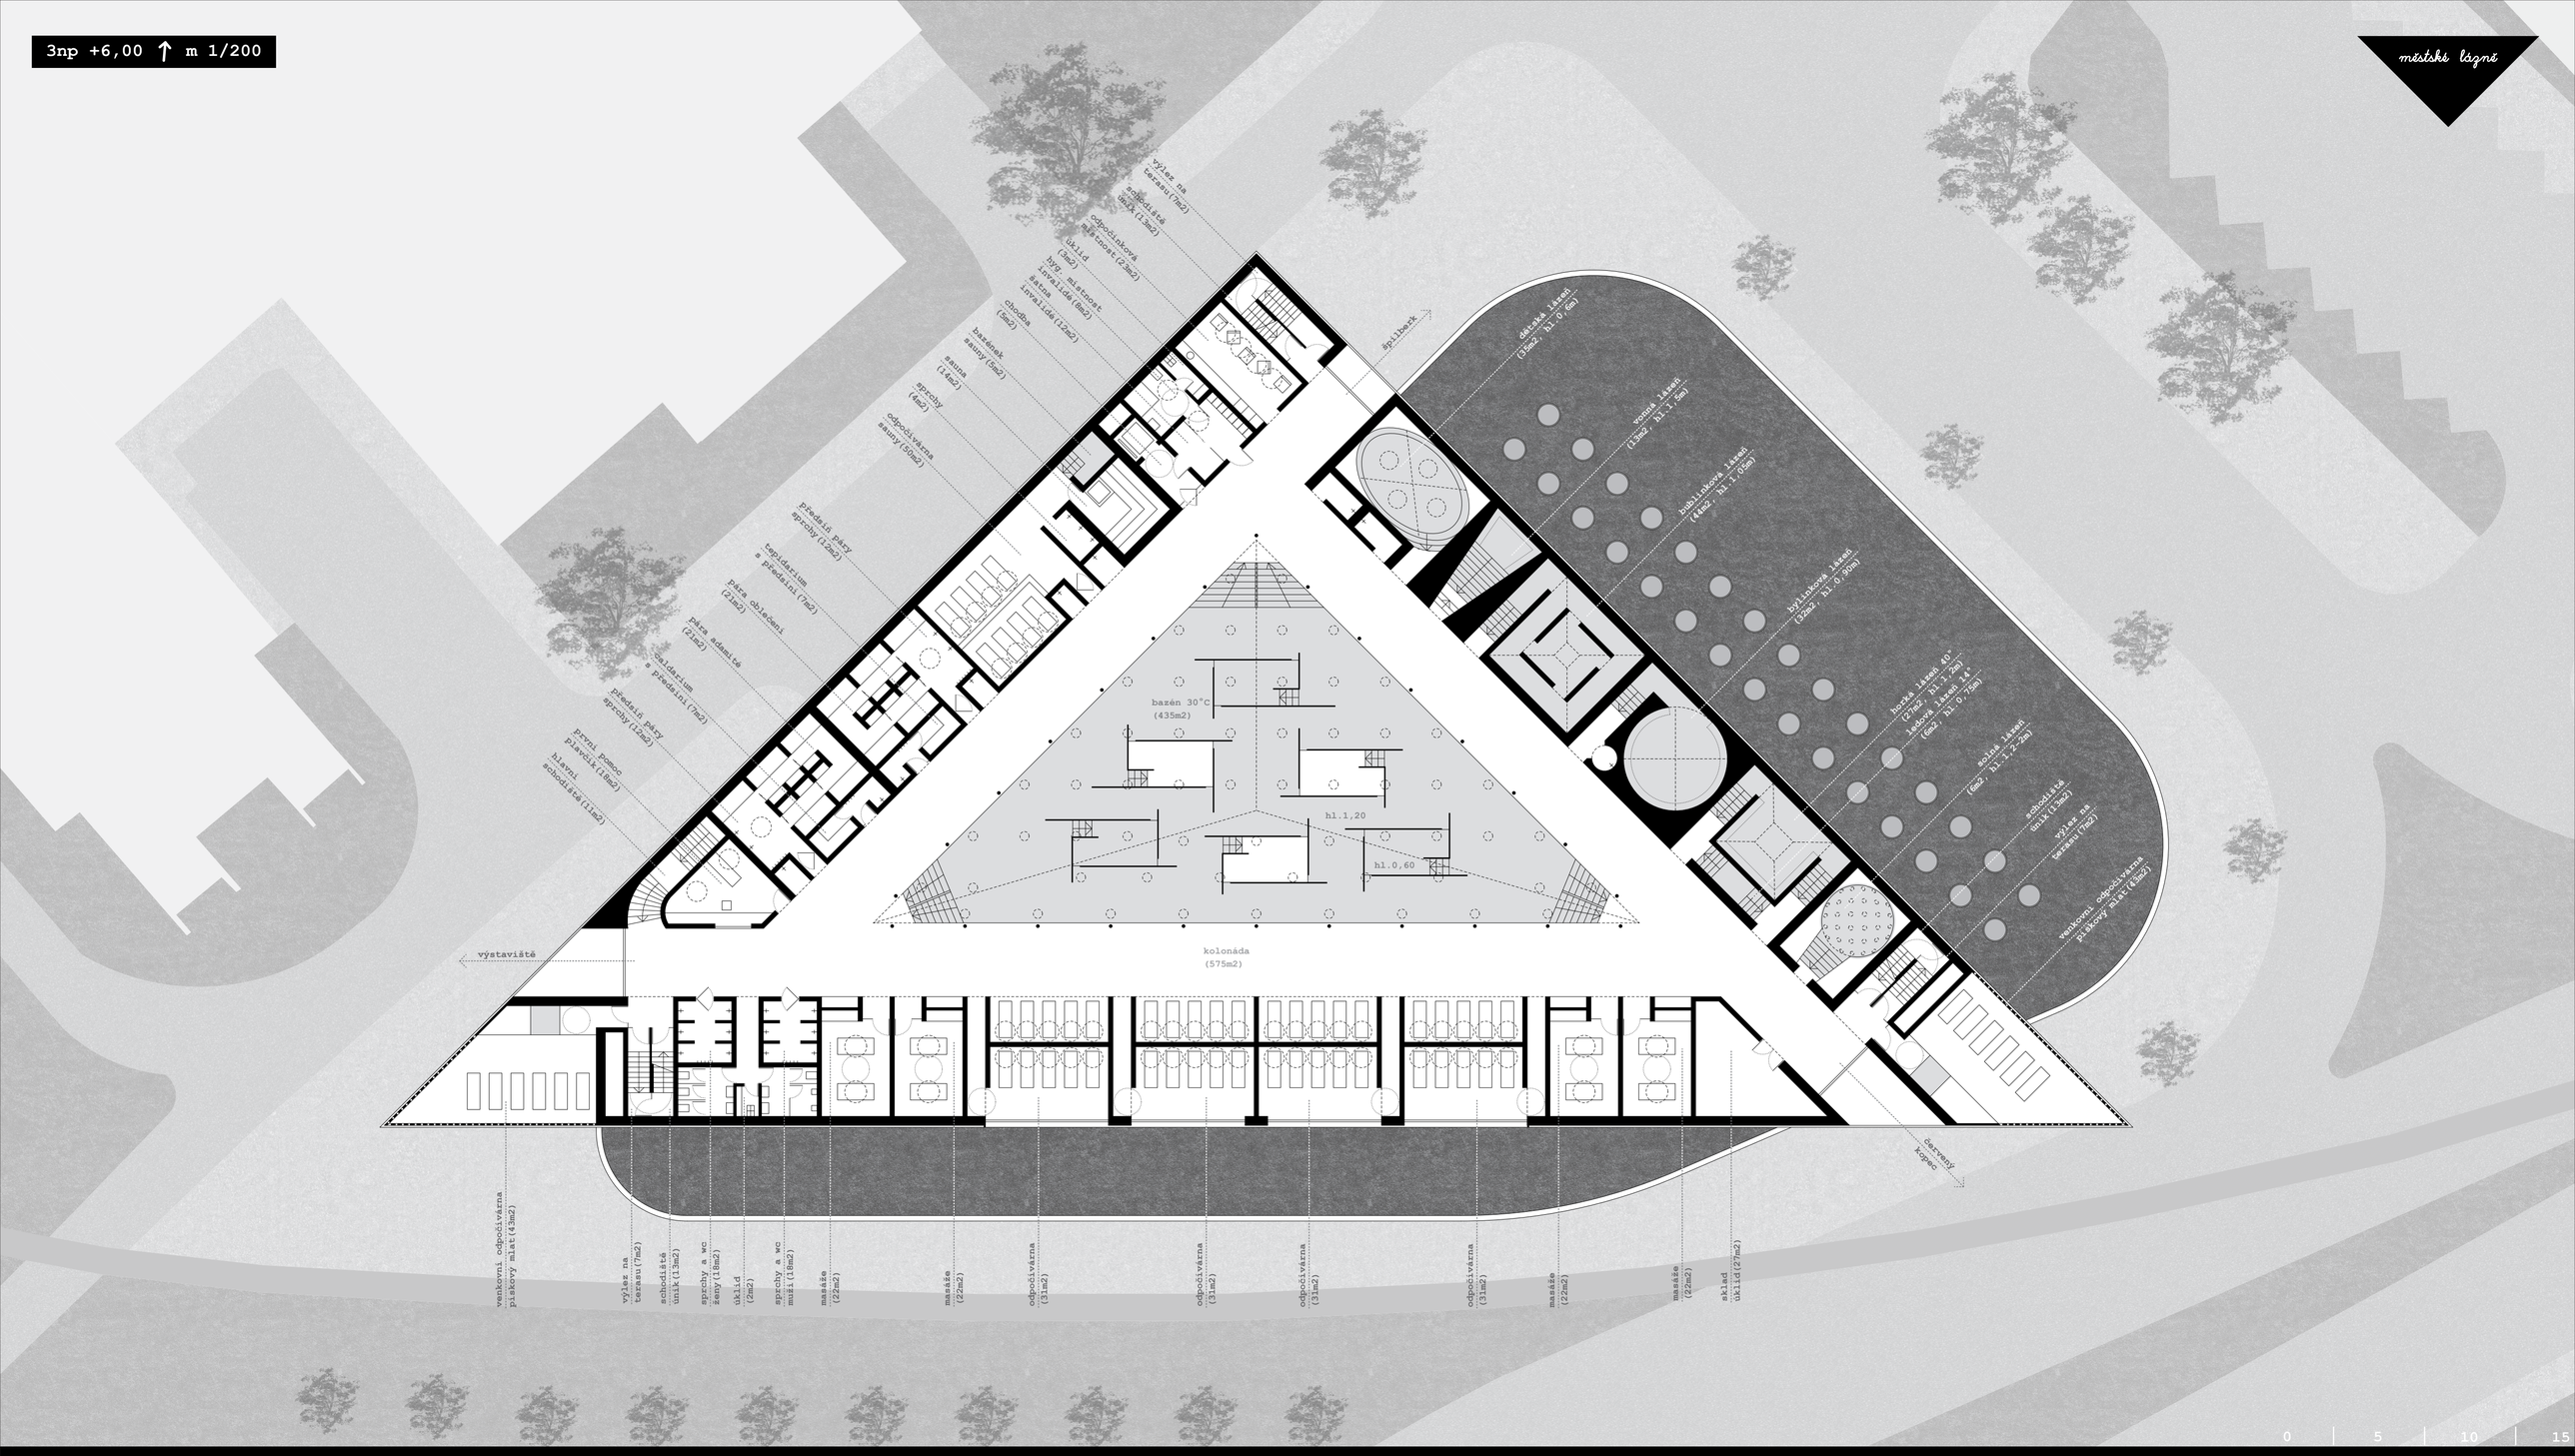


”na tento chrám se kdysi nadávalo velmi urputně, neboť jej stavěl hýsek, který měl dosti drzosti, aby pozměnil půdorys proti pravidlu. Znali jsme tohoto stavitele a můžeme říci, že se nám líbil, jakkoli byl poněkud prostopášný.”

*vladislav vančura - rozmarné léto, úvod stejnojmenného filmu - režie jiří menzel*

pohled do interieru hlavního lázeňského patra

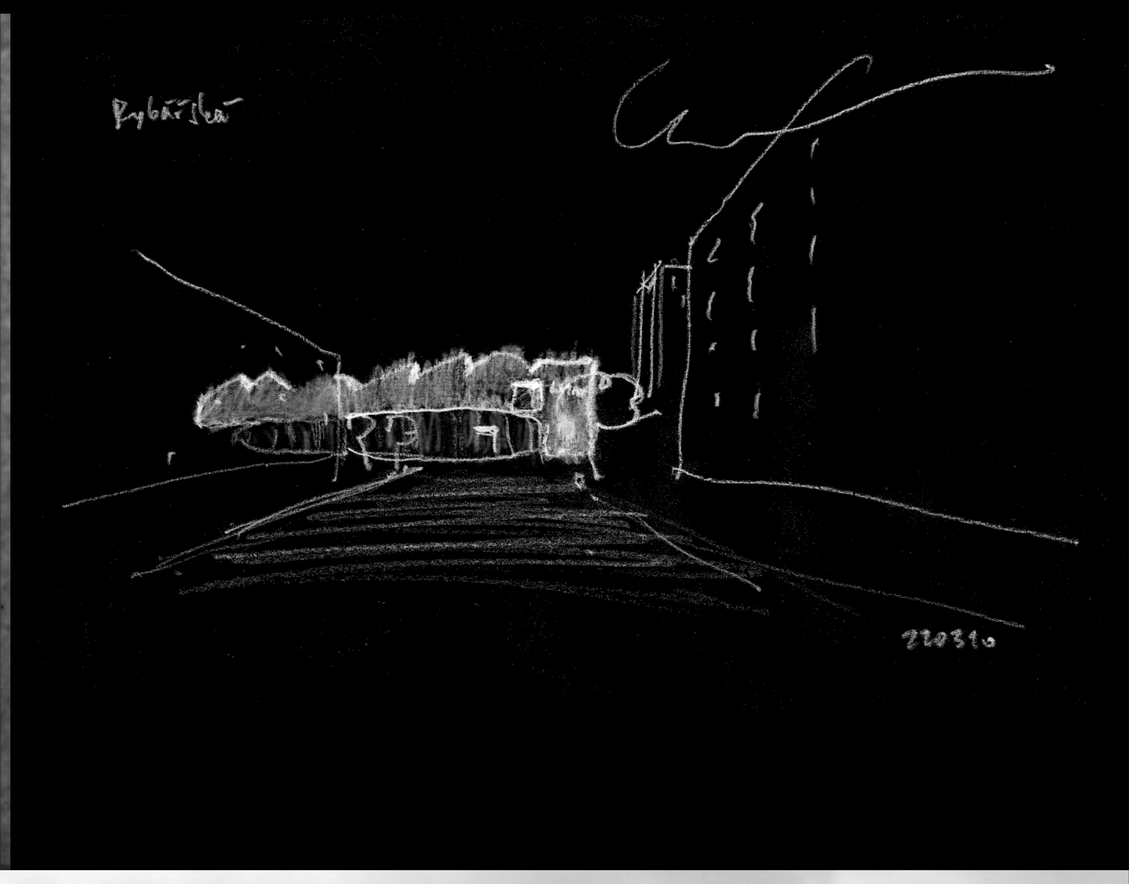

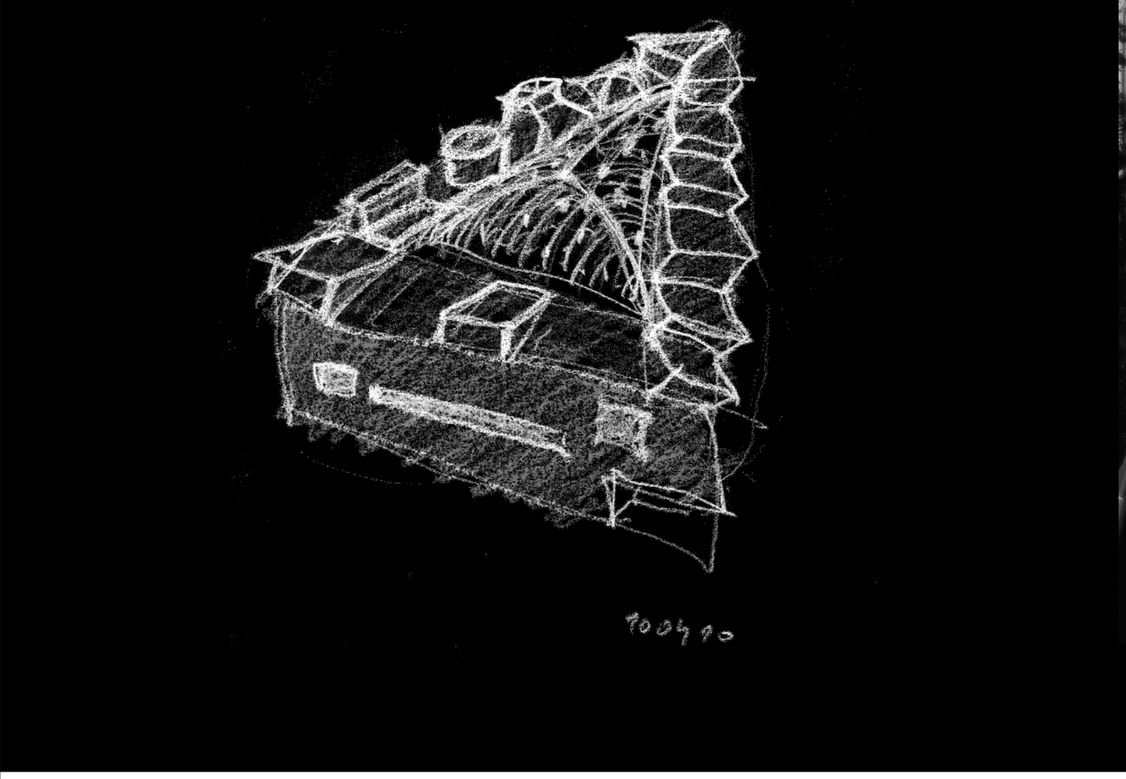

zákres do fotografie z ulice poříčí



řez AA