

1.PP




1:250

LEGENDA MÍSTNOSTÍ

- 0.01 Vstup
- 0.02 Recepce
- 0.03 WC Muži
- 0.04 WC Ženy
- 0.05 WC Tělesně postižení
- 0.06 Knihovna
- 0.07 Sklad knížek
- 0.08 Ředitelna
- 0.09 Vrátnice
- 0.10 Výťah na jídlo
- 0.11 Schodiště
- 0.12 Sklad potravin
- 0.13 Sports bar
- 0.14 Kulečnik
- 0.15 Šipky
- 0.16 Šipky
- 0.17 Chodba
- 0.18 Výlevka
- 0.19 WC Ženy
- 0.20 WC Muži
- 0.21 Komerční prostory
- 0.22 WC Muži
- 0.23 WC Ženy
- 0.24 Kancelář
- 0.25 Bowling
- 0.26 Dvůr
- 0.27 Sklad
- 0.28 Chodba
- 0.29 Squash
- 0.30 Squash
- 0.31 Chodba
- 0.32 Posilovna
- 0.33 Posilovna
- 0.34 Schodiště
- 0.35 WC Ženy
- 0.36 WC Muži
- 0.37 Recepce
- 0.38 Šatna ženy
- 0.39 Sprchy ženy
- 0.40 Šatna muži
- 0.41 Sprchy muži
- 0.42 Mrtvý sklad divadla
- 0.43 Schodiště


1.NP

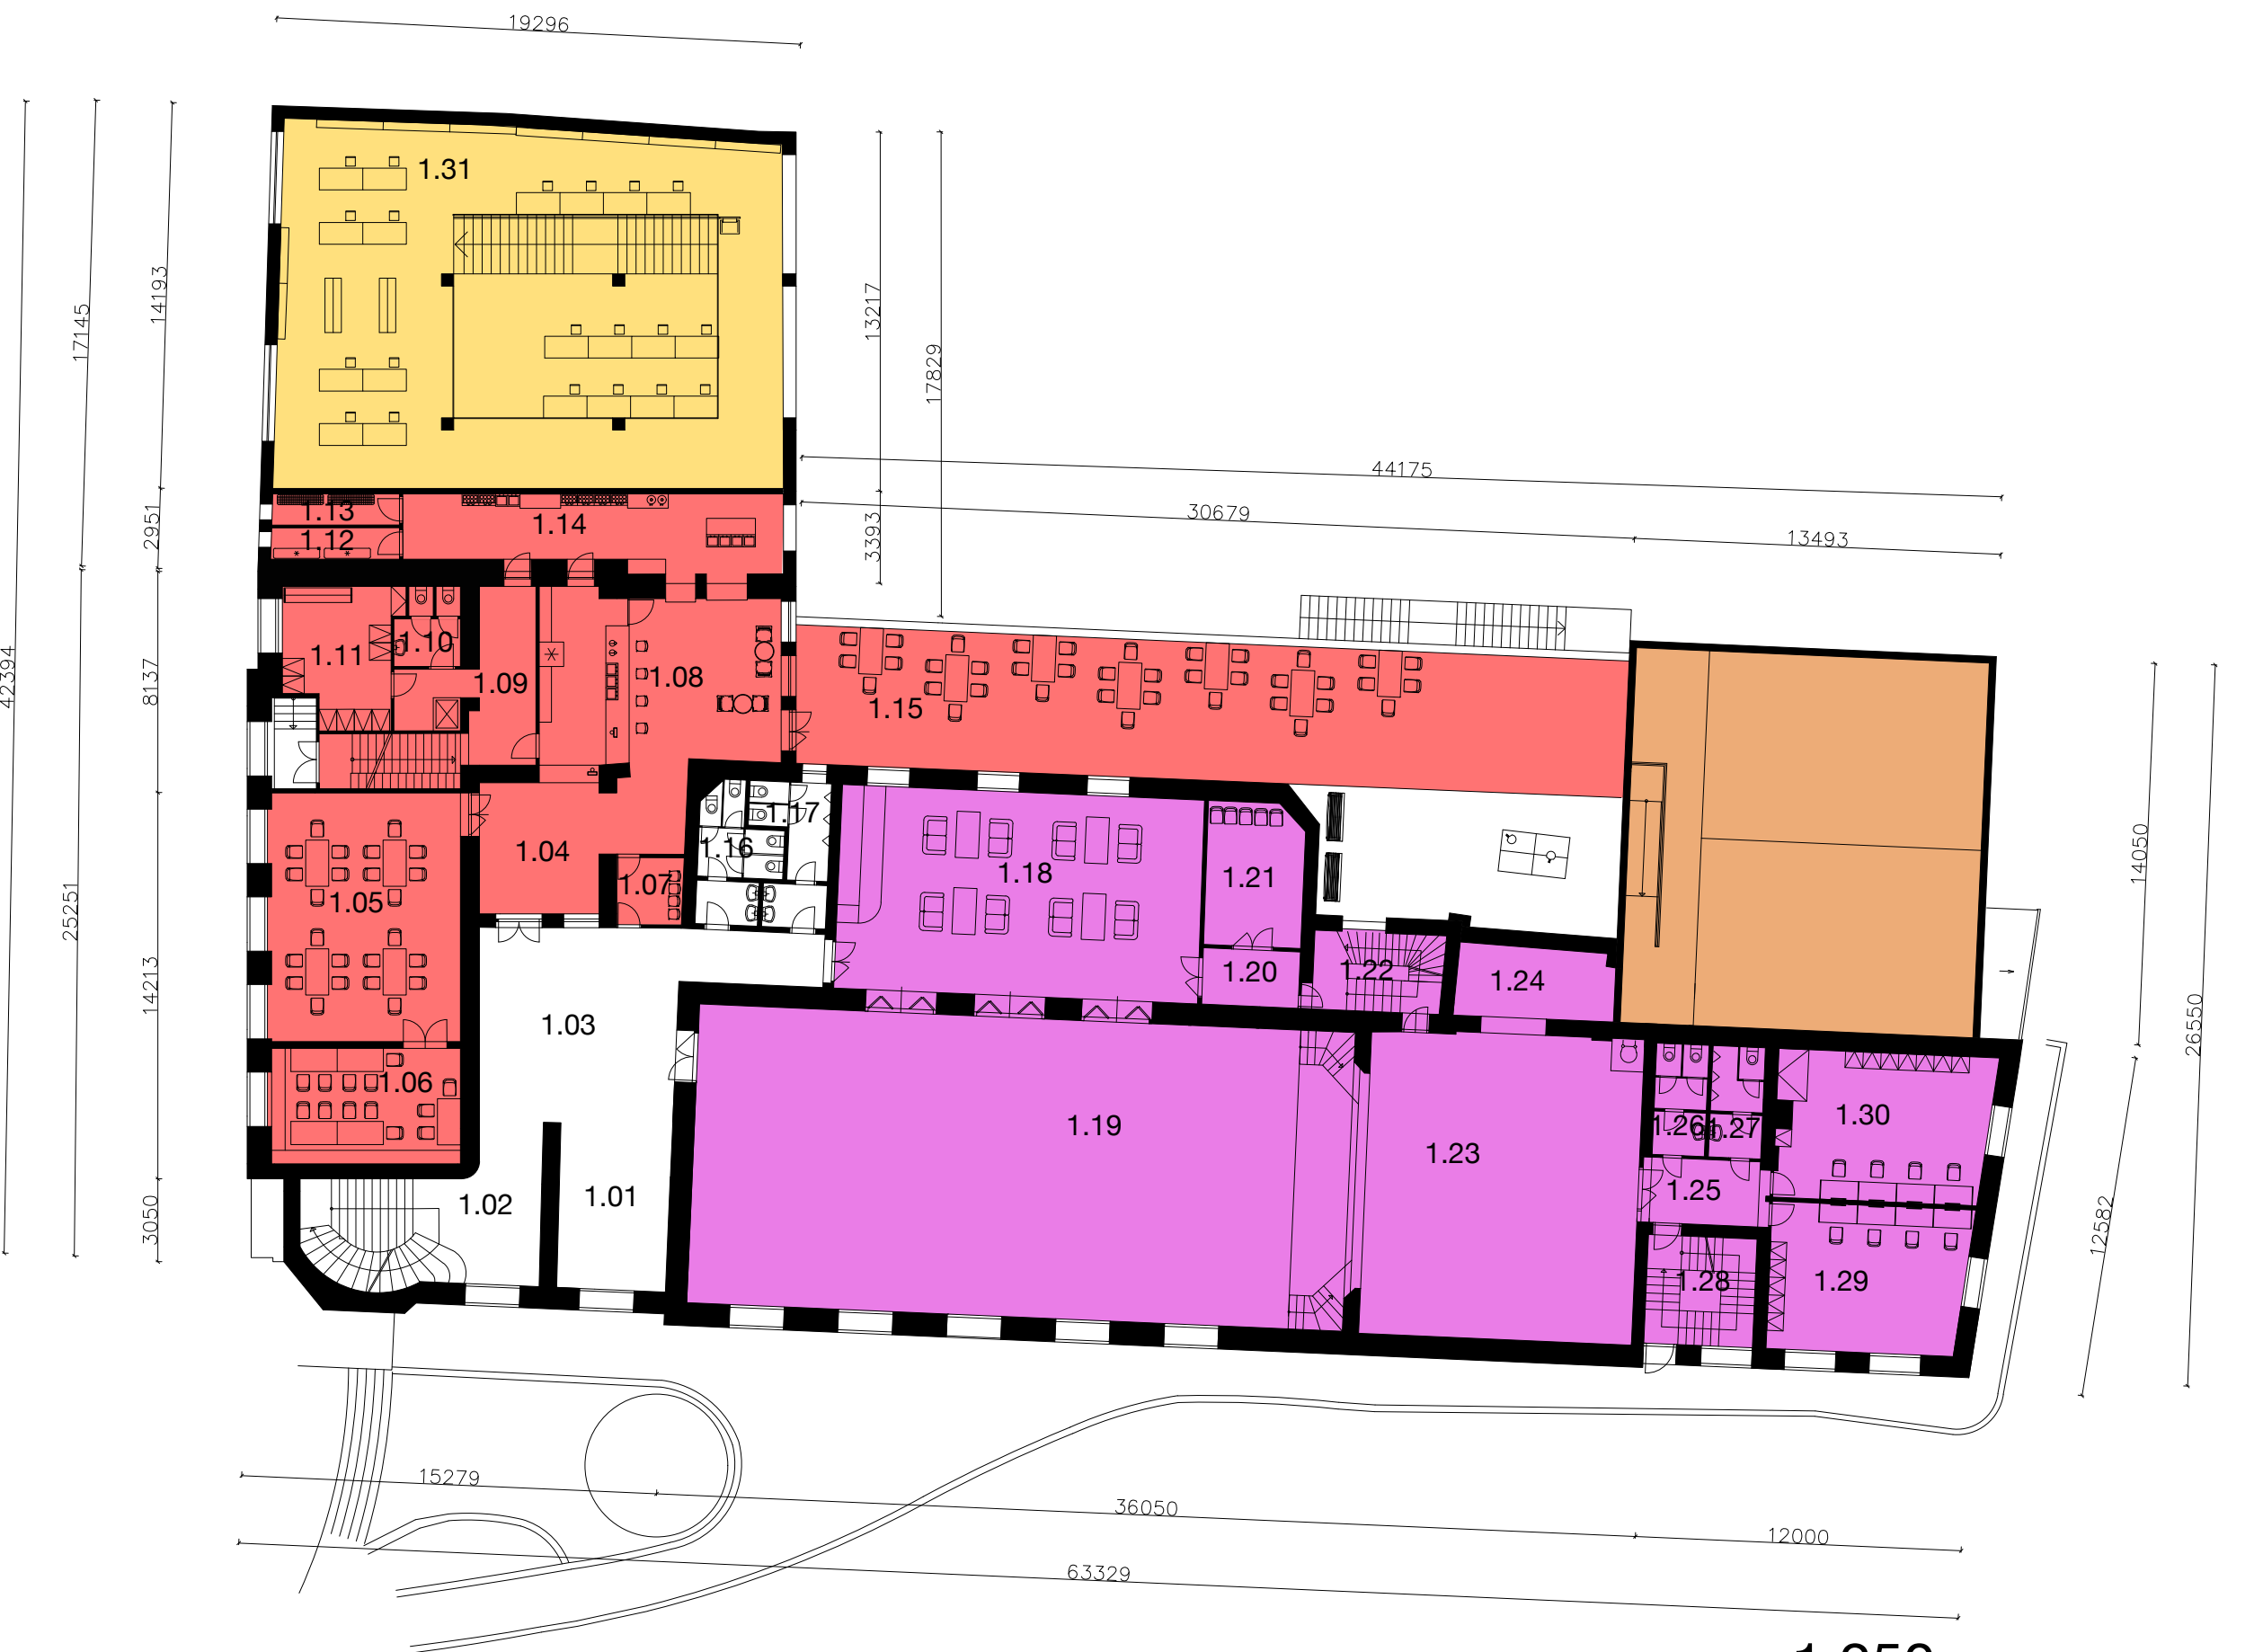

1:250

- 1.01 Vstup divadlo
- 1.02 Vstup restaurace
- 1.03 Foyer
- 1.04 Hala restaurace
- 1.05 Jídelna
- 1.06 Salonek
- 1.07 Sklad židlí
- 1.08 Bar
- 1.09 Chodba personálu restaurace
- 1.10 WC personál restaurace
- 1.11 Šatna personál restaurace
- 1.12 Suchý větrný sklad
- 1.13 Sklad mražených potravin
- 1.14 Kuchyně
- 1.15 Terasa
- 1.16 WC Muži
- 1.17 WC Ženy
- 1.18 Vedlejší divadelní sál
- 1.19 Divadelní sál
- 1.20 Chodba
- 1.21 Sklad židlí
- 1.22 Schodiště
- 1.23 Pódium
- 1.24 Odpočivárna
- 1.25 Chodba
- 1.26 WC Ženy
- 1.27 WC Muži
- 1.28 Schodiště
- 1.29 Šatna
- 1.30 Šatna

2.NP



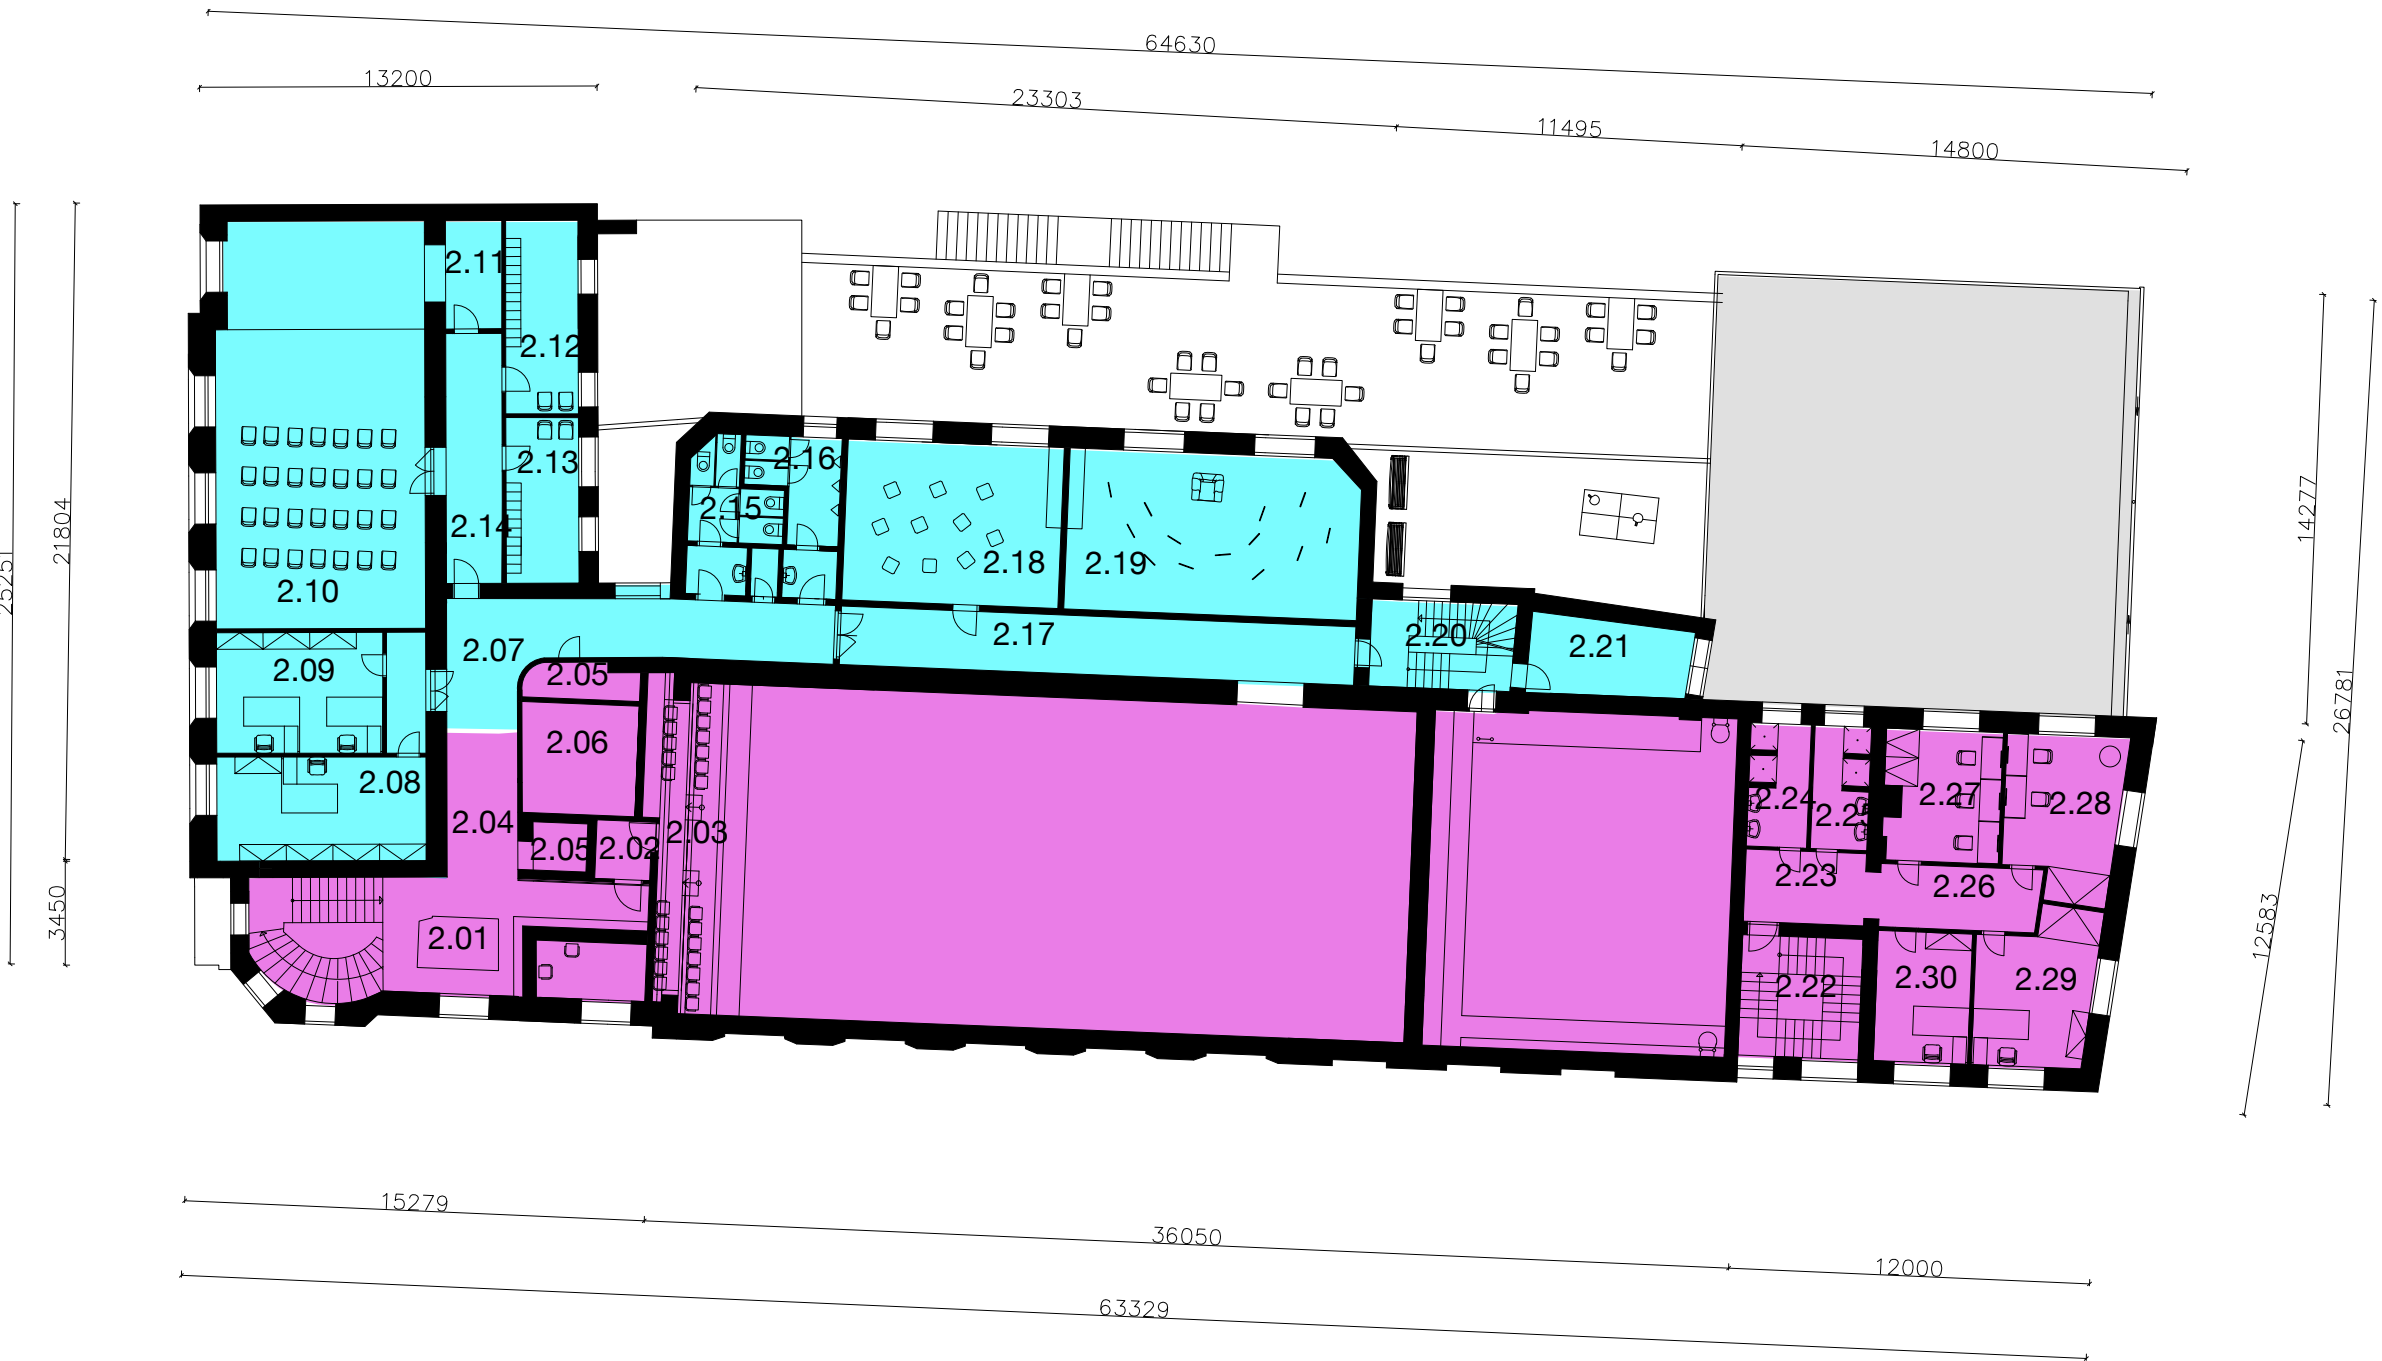


1:250

- 2.01 Foyer
- 2.02 Vstup do lože
- 2.03 Lože
- 2.04 Chodba
- 2.05 Archiv
- 2.06 Promítárna
- 2.07 Chodba ZUŠ
- 2.08 Kabinet
- 2.09 Kabinet
- 2.10 Taneční učebna
- 2.11 Zákulisi
- 2.12 Šatna muži
- 2.13 Šatna ženy
- 2.14 Chodba
- 2.15 WC ženy
- 2.16 WC muži
- 2.17 Chodba
- 2.18 Sochařská učebna
- 2.19 Malířská učebna
- 2.20 Schody
- 2.21 Sklad
- 2.22 Schodiště
- 2.23 Chodba
- 2.24 Sprcha ženy
- 2.25 Sprcha muži
- 2.26 Chodba
- 2.27 Šatna
- 2.28 Šatna
- 2.29 Ředitelna
- 2.30 Kancelář

LEGENDA BAREV

- Knihovna
- Park
- Sportovní centrum
- Komerční prostory
- Restaurace
- ZUŠ
- Divadlo

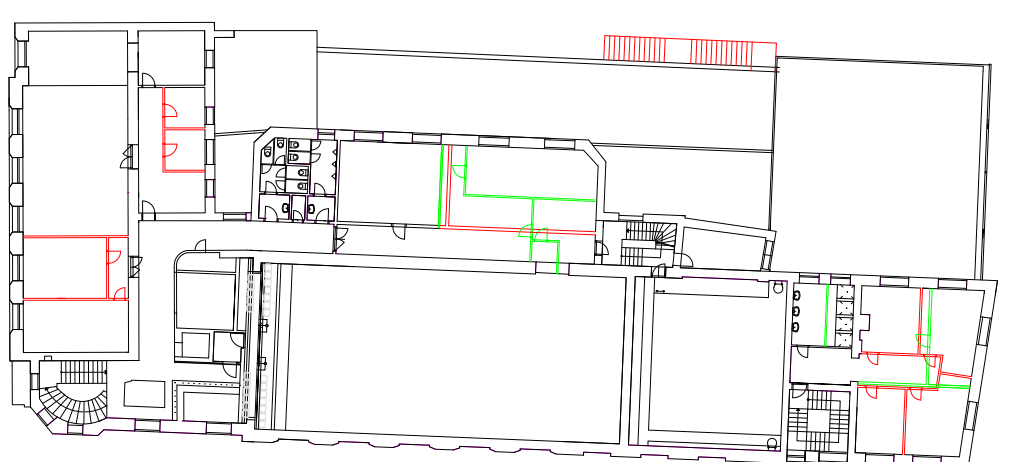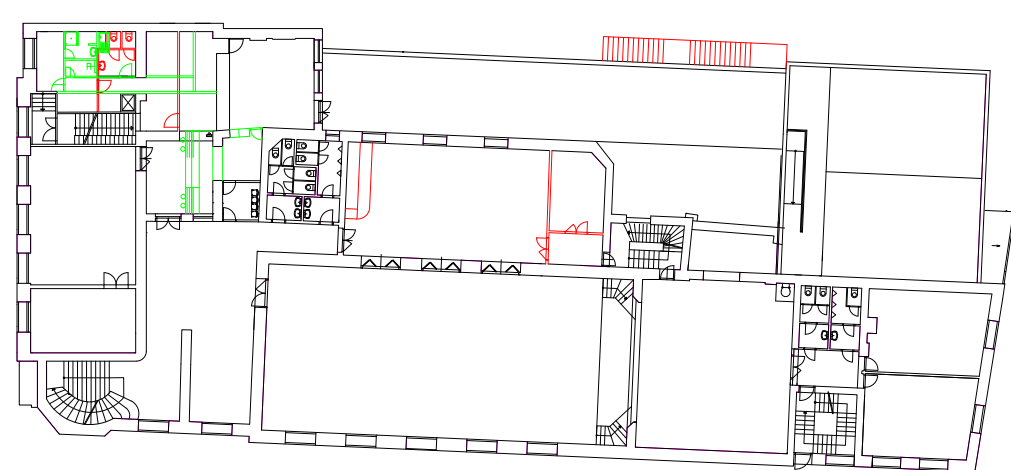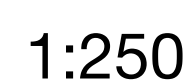

- Bourané konstrukce
- Nové konstrukce
- Zachované konstrukce

1:500

Í DETAIL

+7,478

KOTVENÍ MŘÍŽKA PROTI HMÝZU







KOTVENÍ POZINKOVANÝ OCELOVÝ PŘÍVĚS, UPEVNĚNÍ OSB

KOTVENÍ KONTRALATÍ POMOCÍ HMOŽDINEK, PRŮMĚR 14mm

1-IMANIZOVANÝ PLECH NA STOLATOU DRÁŽKU 2,5mm
 -PAROTĚSNÁ ZABRÁNNA
 -LATOVÁNÍ 40x50 STEICO FLEX 60mm
 -PE FOLIE
 -TERELNÁ IZOLACE EPS 350mm
 -POROTHERM STROP 250mm
 -BAUMIT HLÁZENÍ OMÍTKA L 10mm

250

350

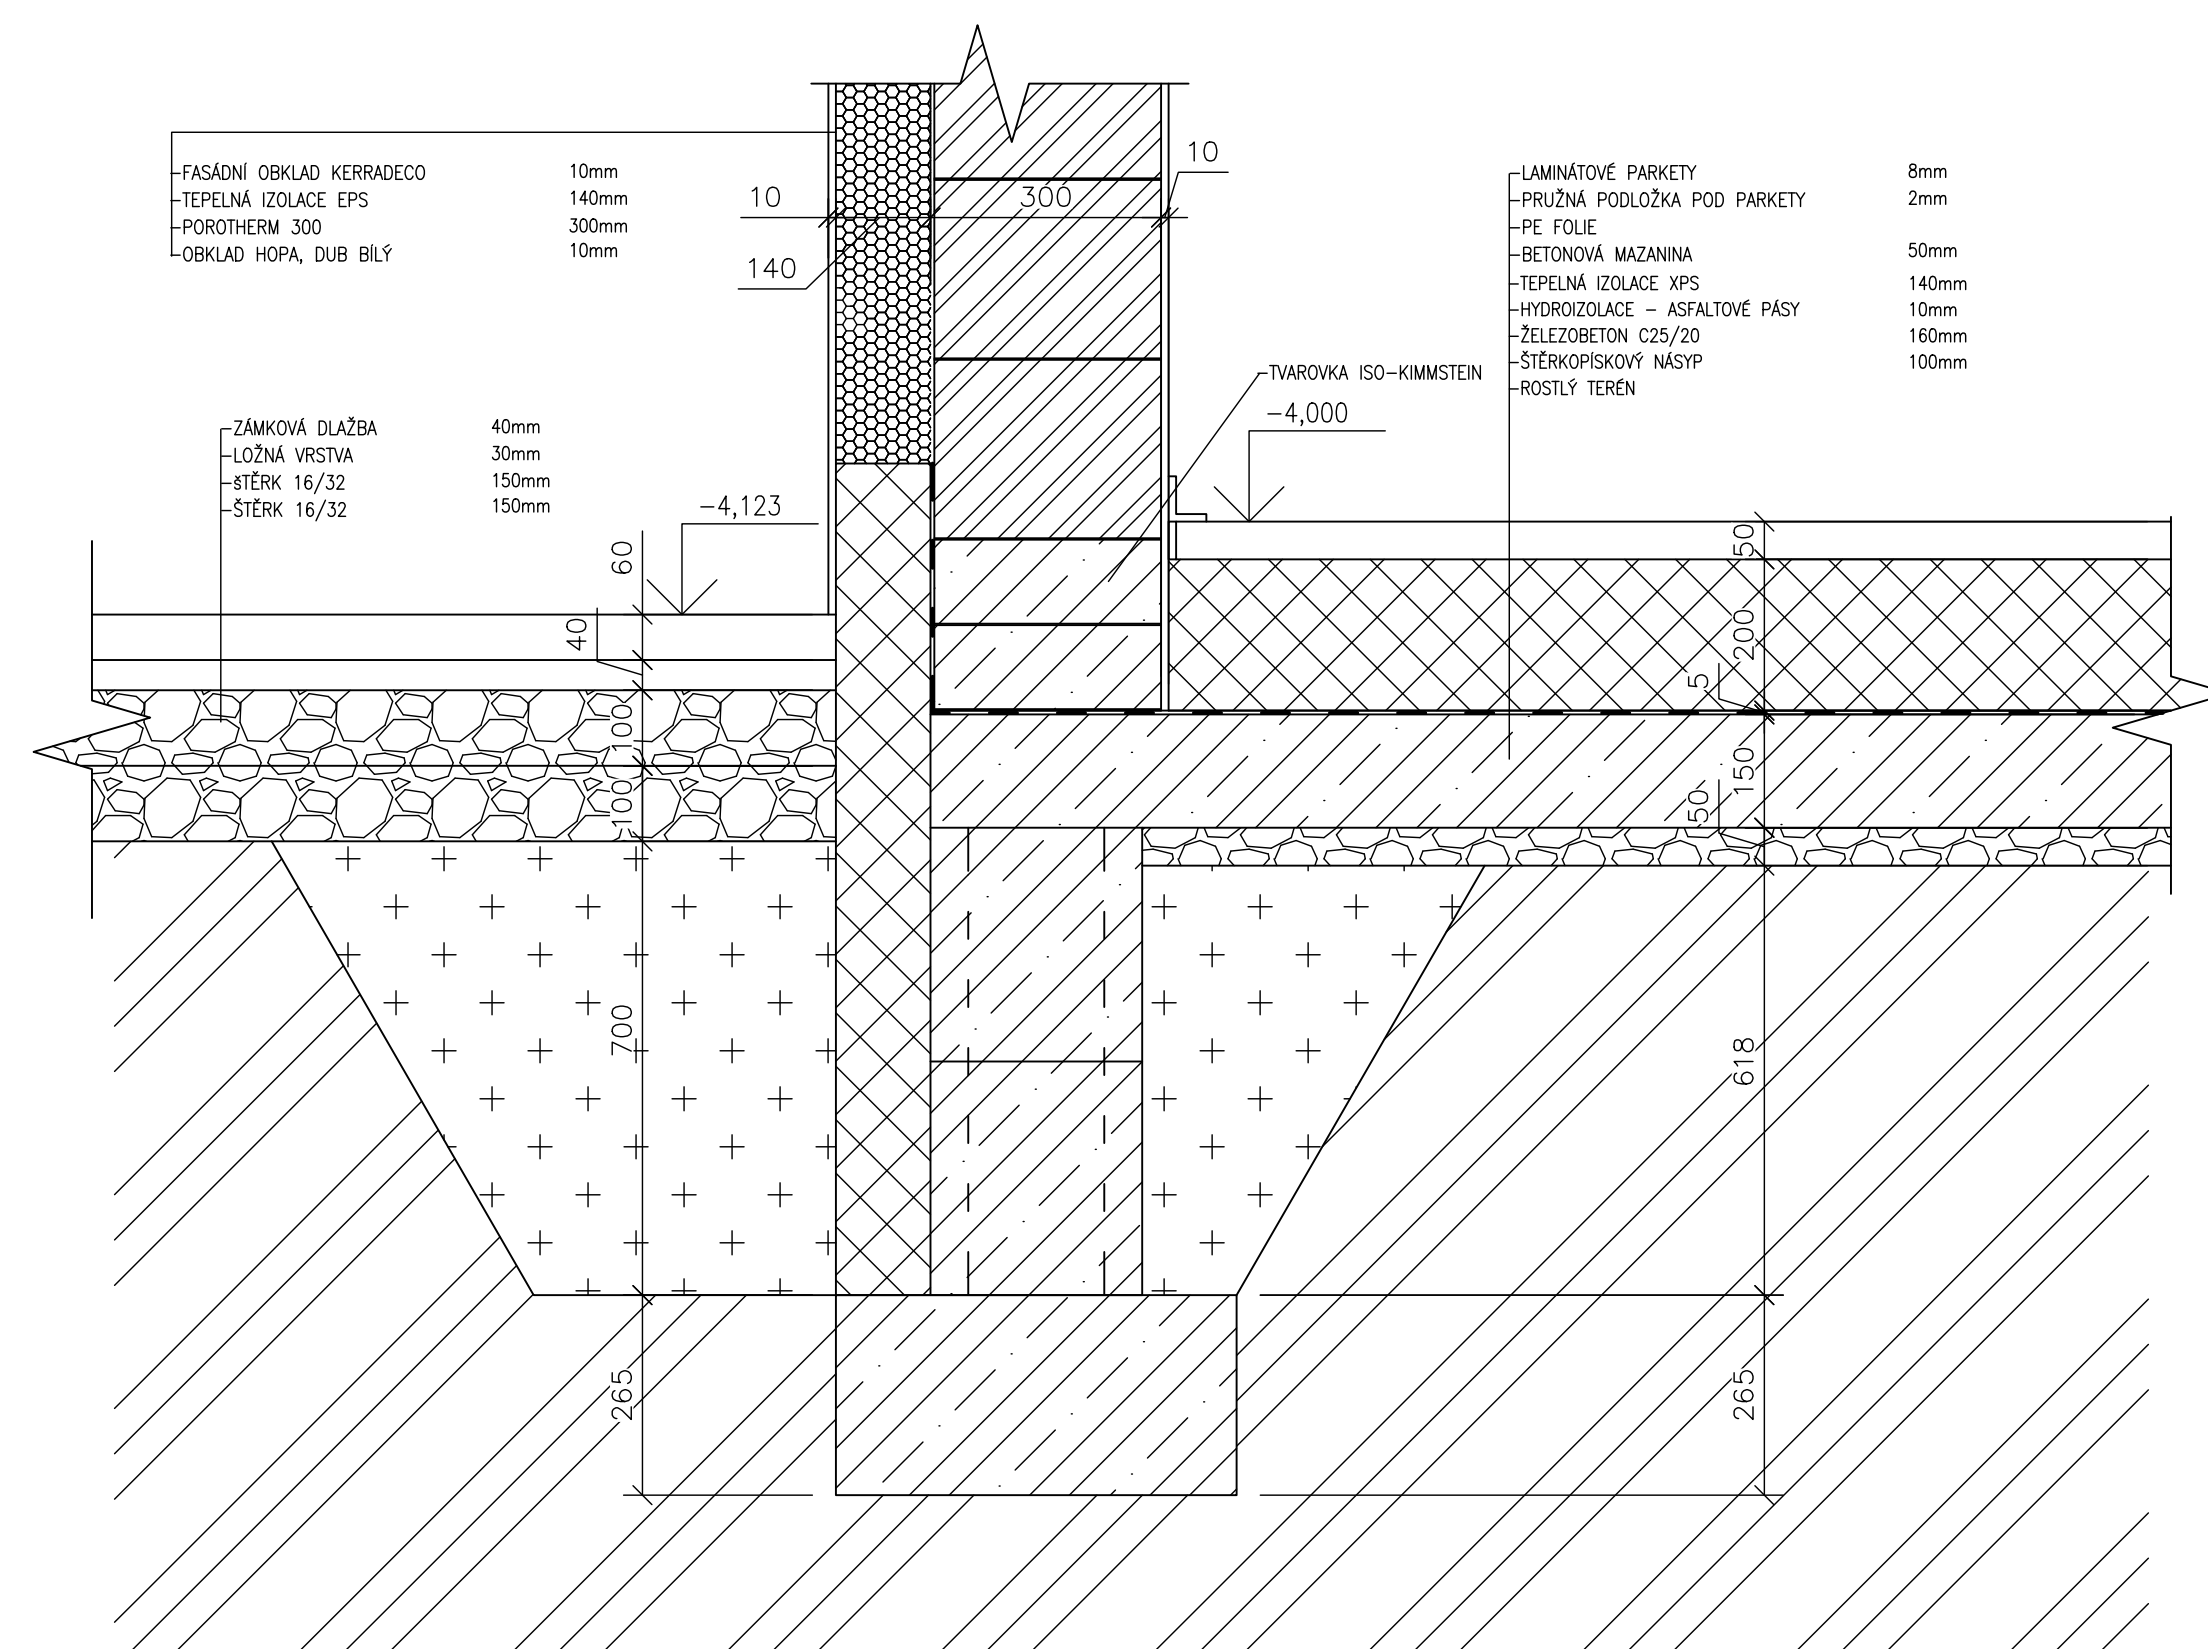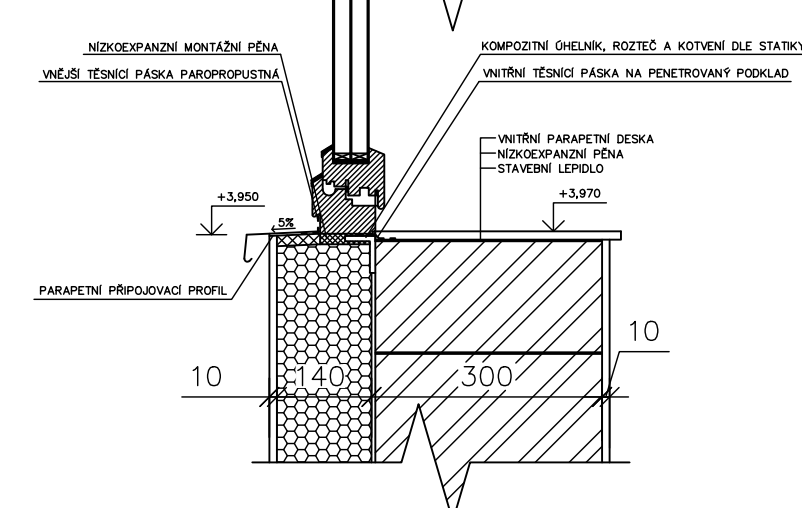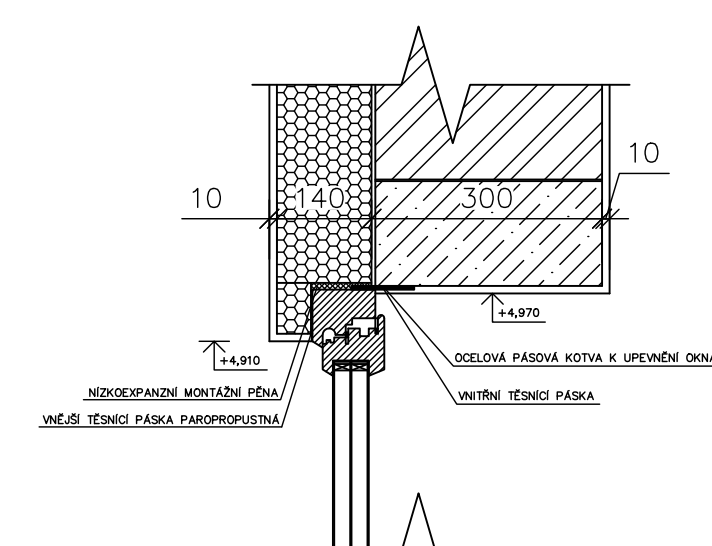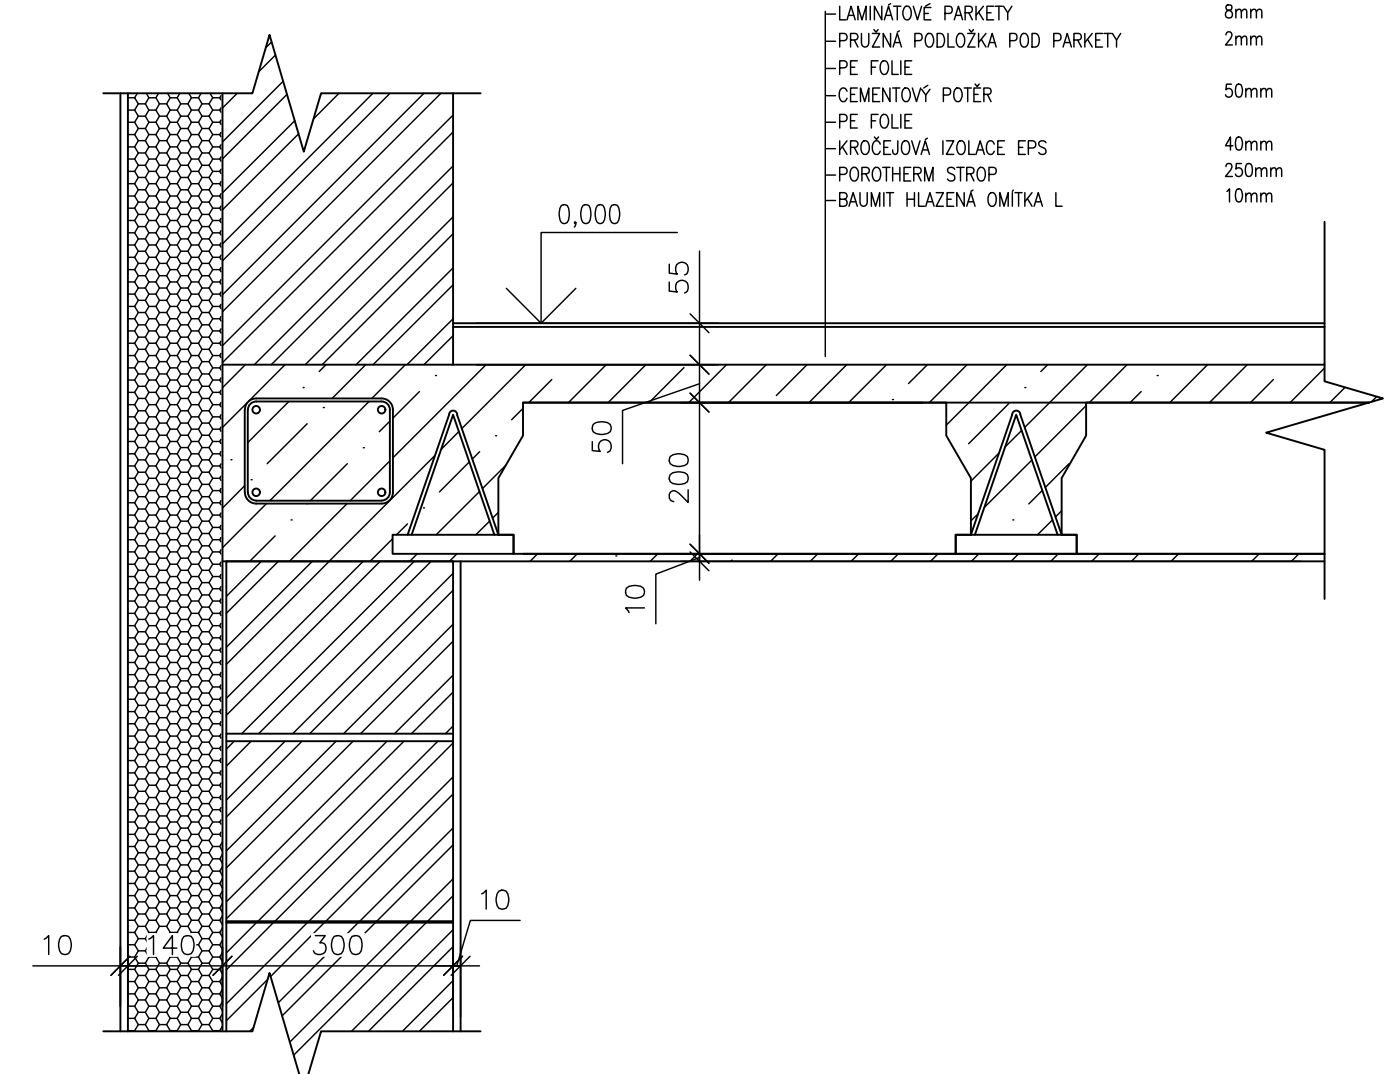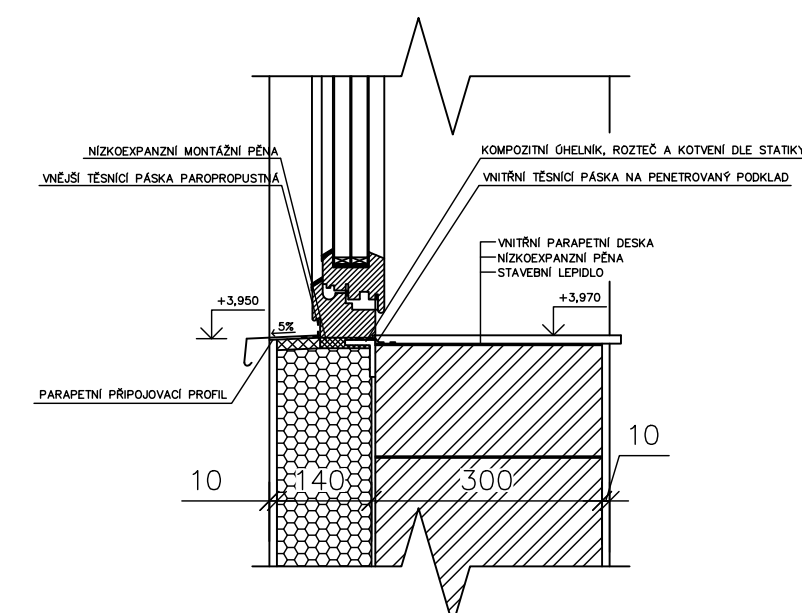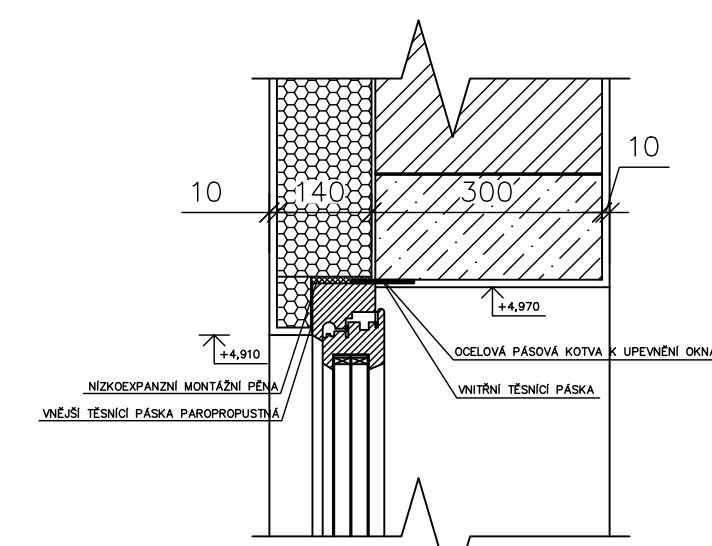

1:10


PODÉLNÝ ŘEZ 1

[illegible]


1:250




POHLED Z VÝCHODU

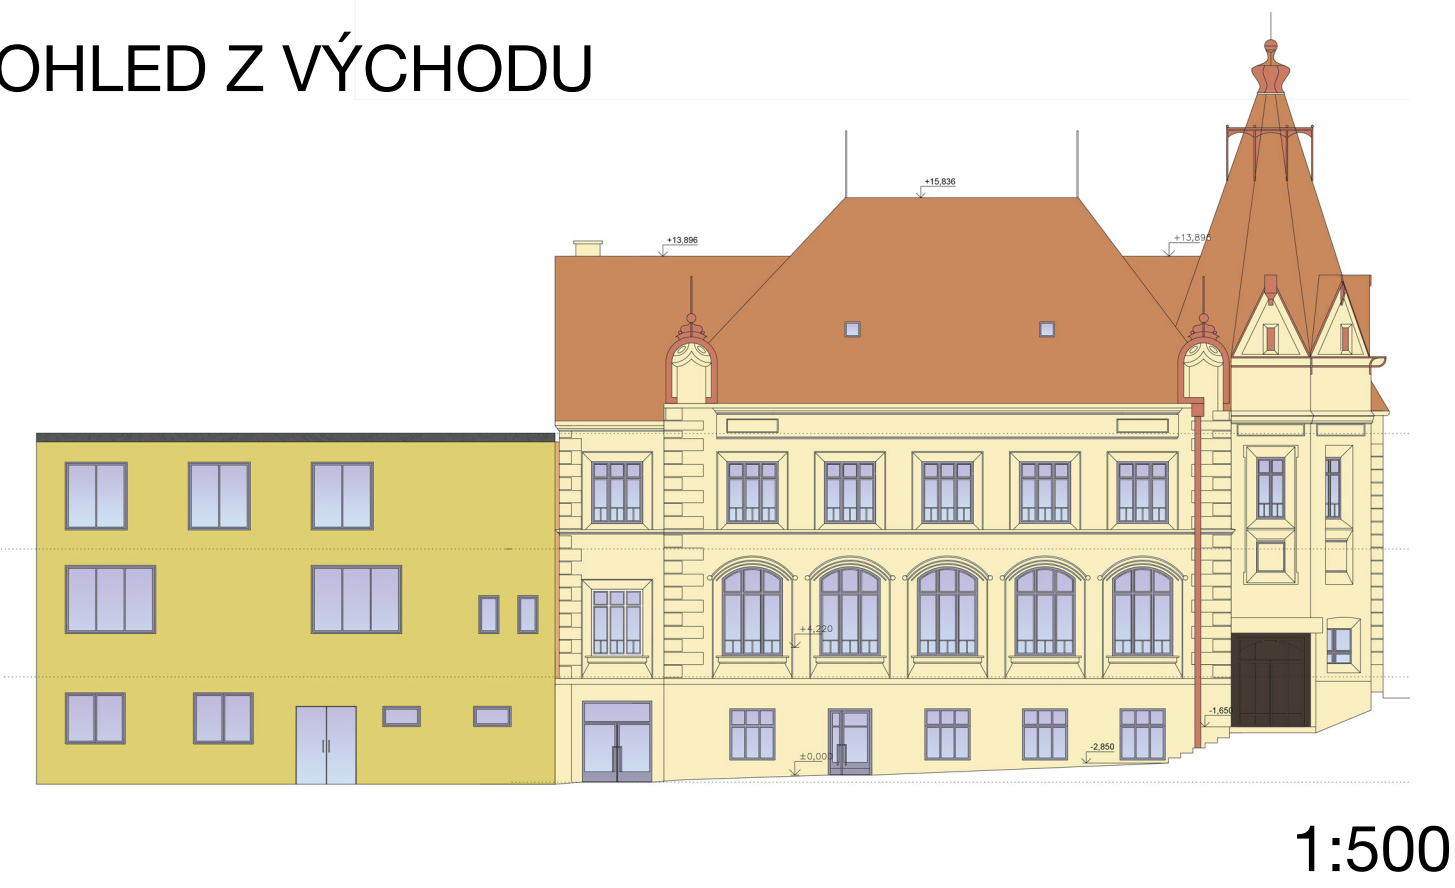

POHLED ZE SEVERU

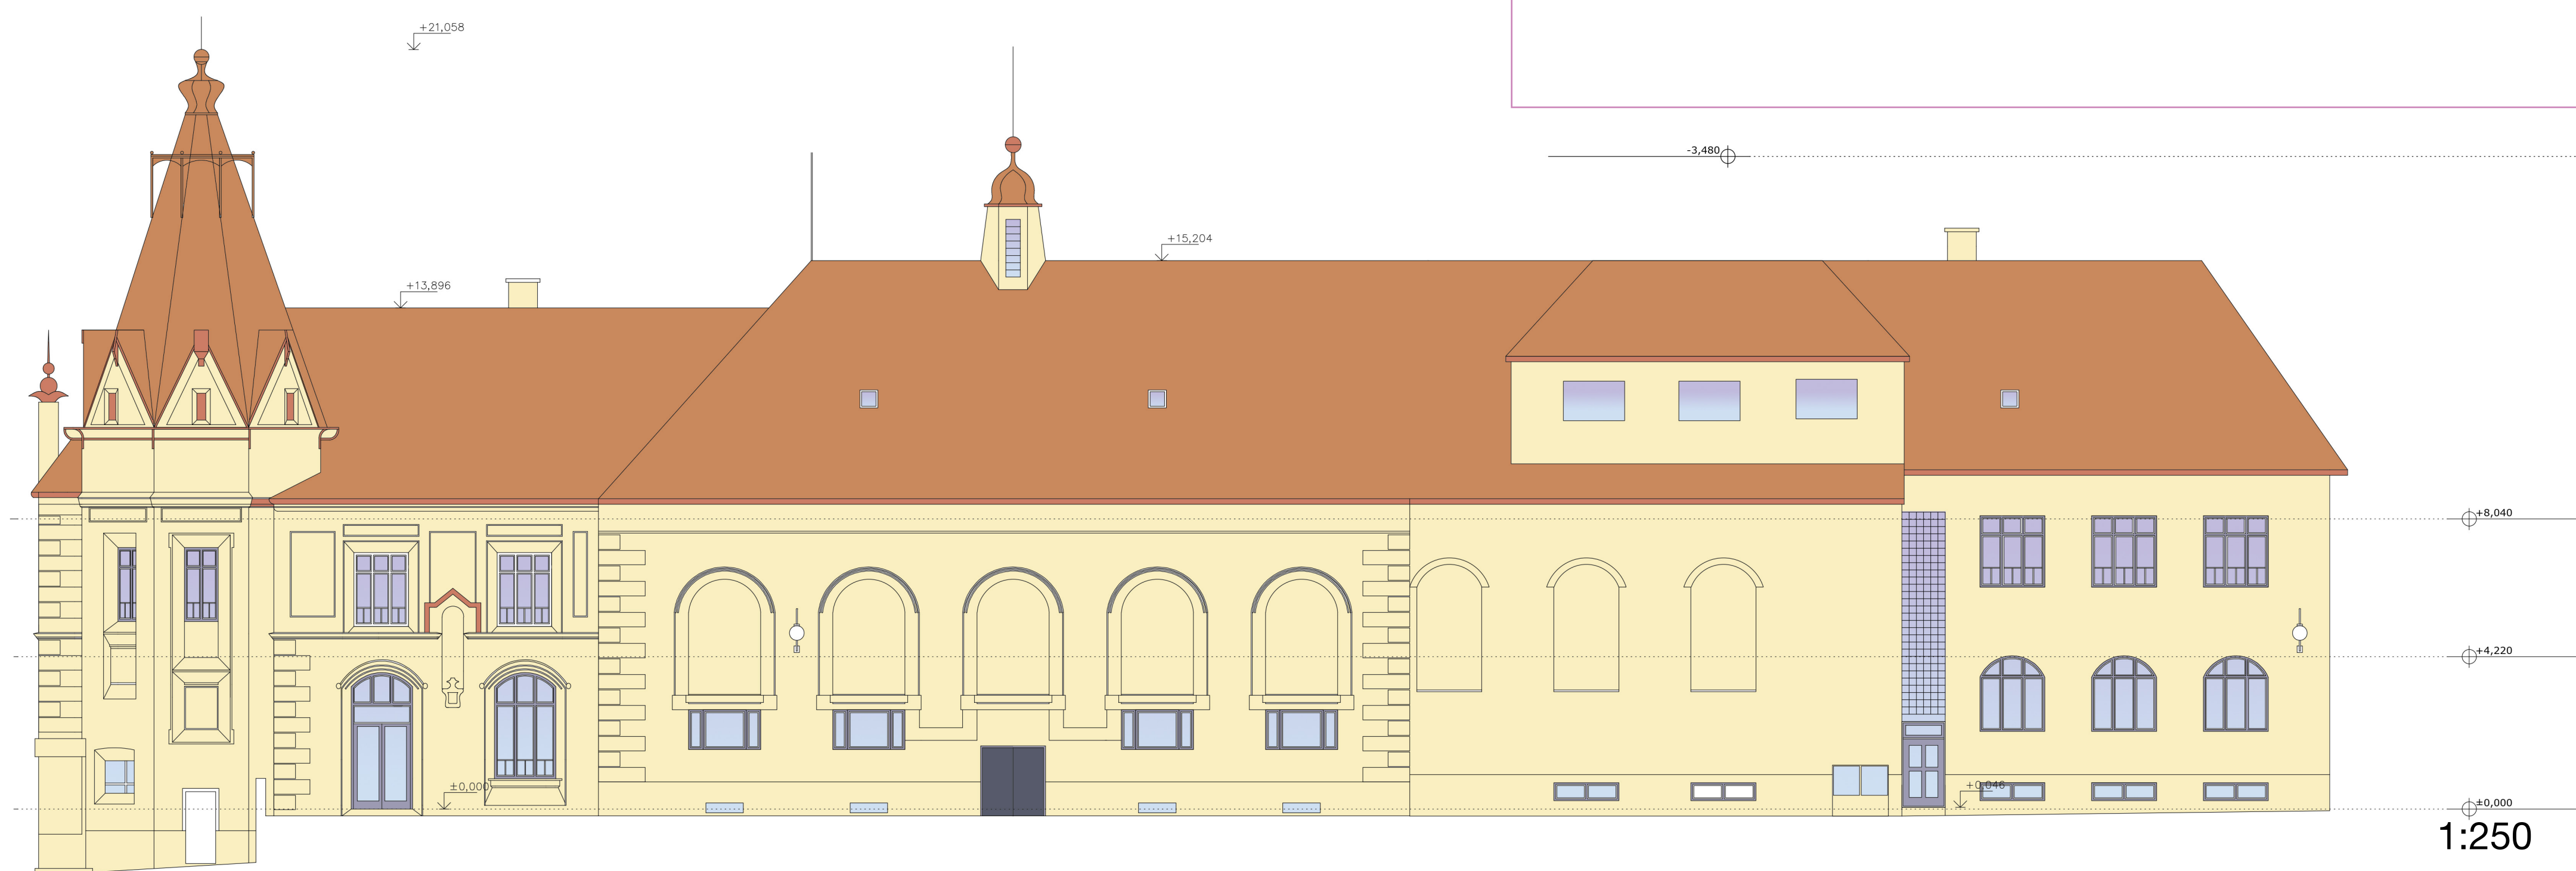

POHLED NA KNIHOVNU
ZE SEVERU

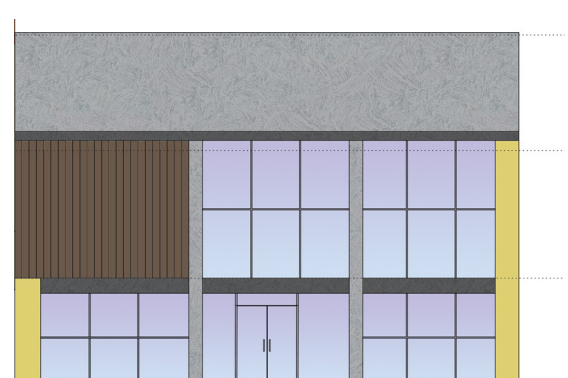

POHLED ZE ZÁPADU

