




restaurace/galerie



vstupní objekt

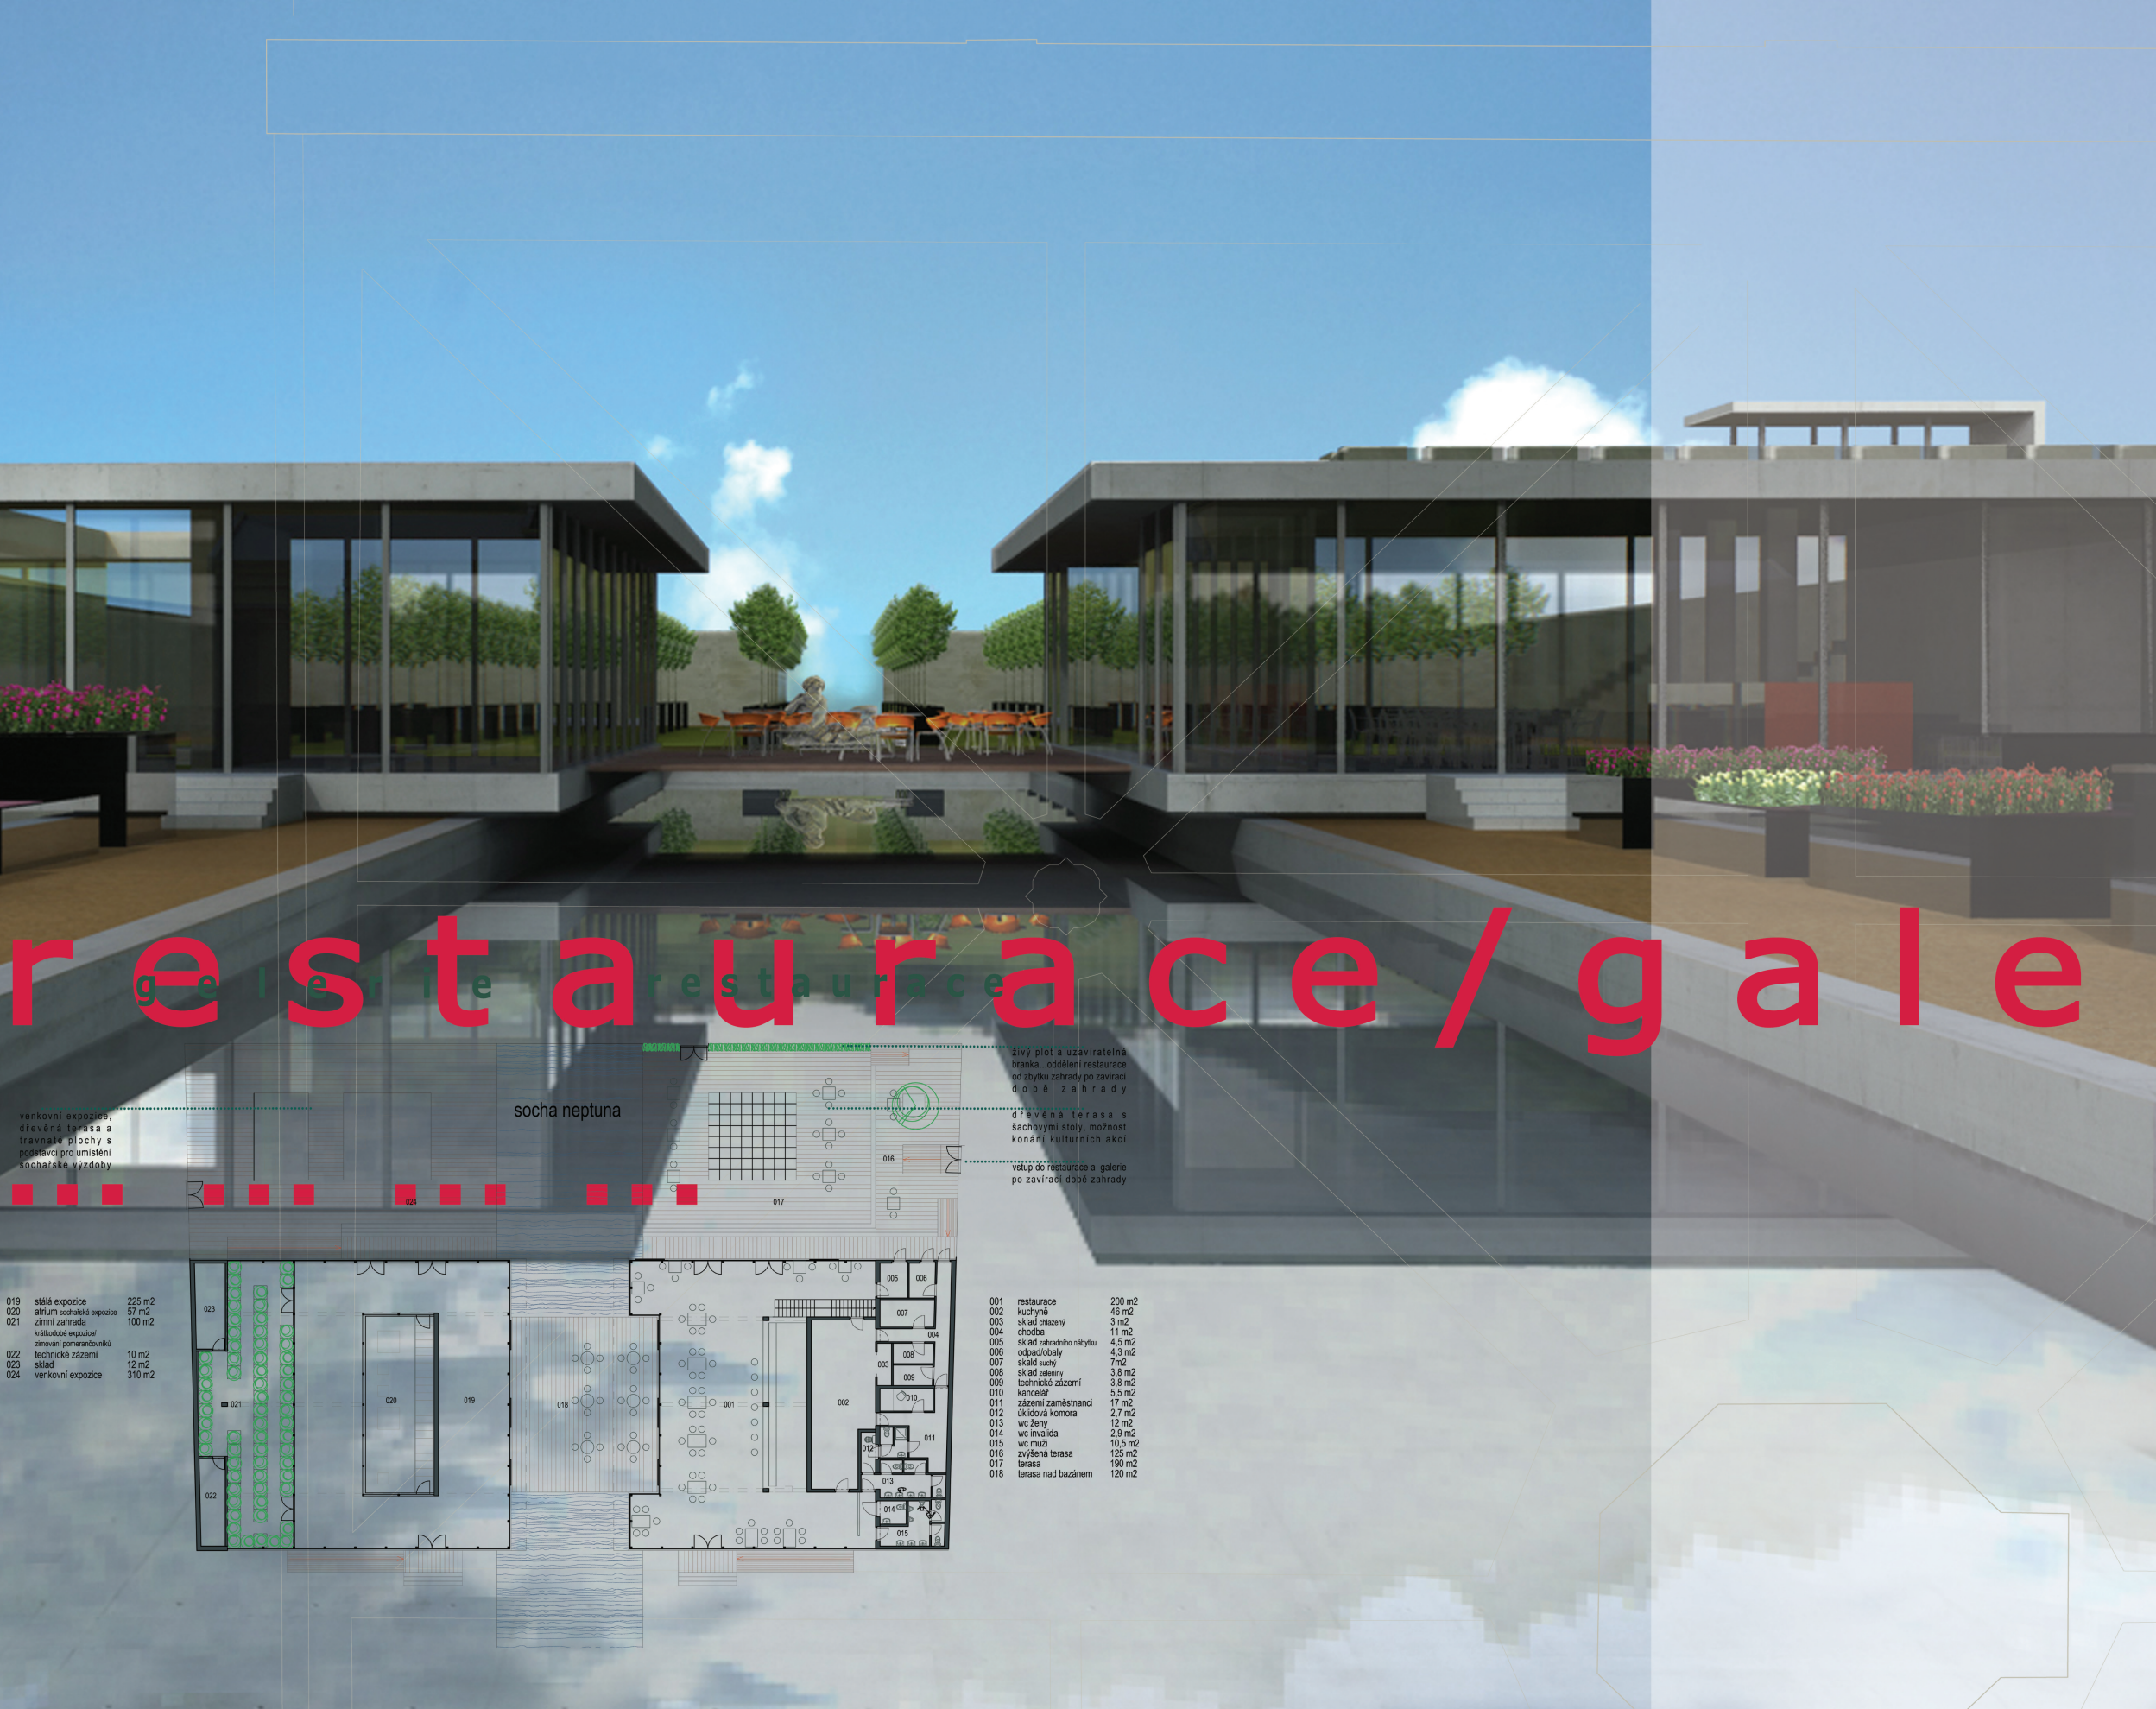

zahradnictví



králičí kopeček

